




PIANO PARTICOLAREGGIATO PER LA RIORGANIZZAZIONE E IL POTENZIAMENTO DEI SERVIZI CULTURALI E SOCIO ASSISTENZIALI UBICATI IN VIA ROMA A PIANDISCO’;

TAVOLA 5 – STATO DI PROGETTO TAVOLA TIPOLOGICO - PRESCRITTIVA


Scala 1:200

Il responsabile del servizio

Arch. Marco Novedratsi

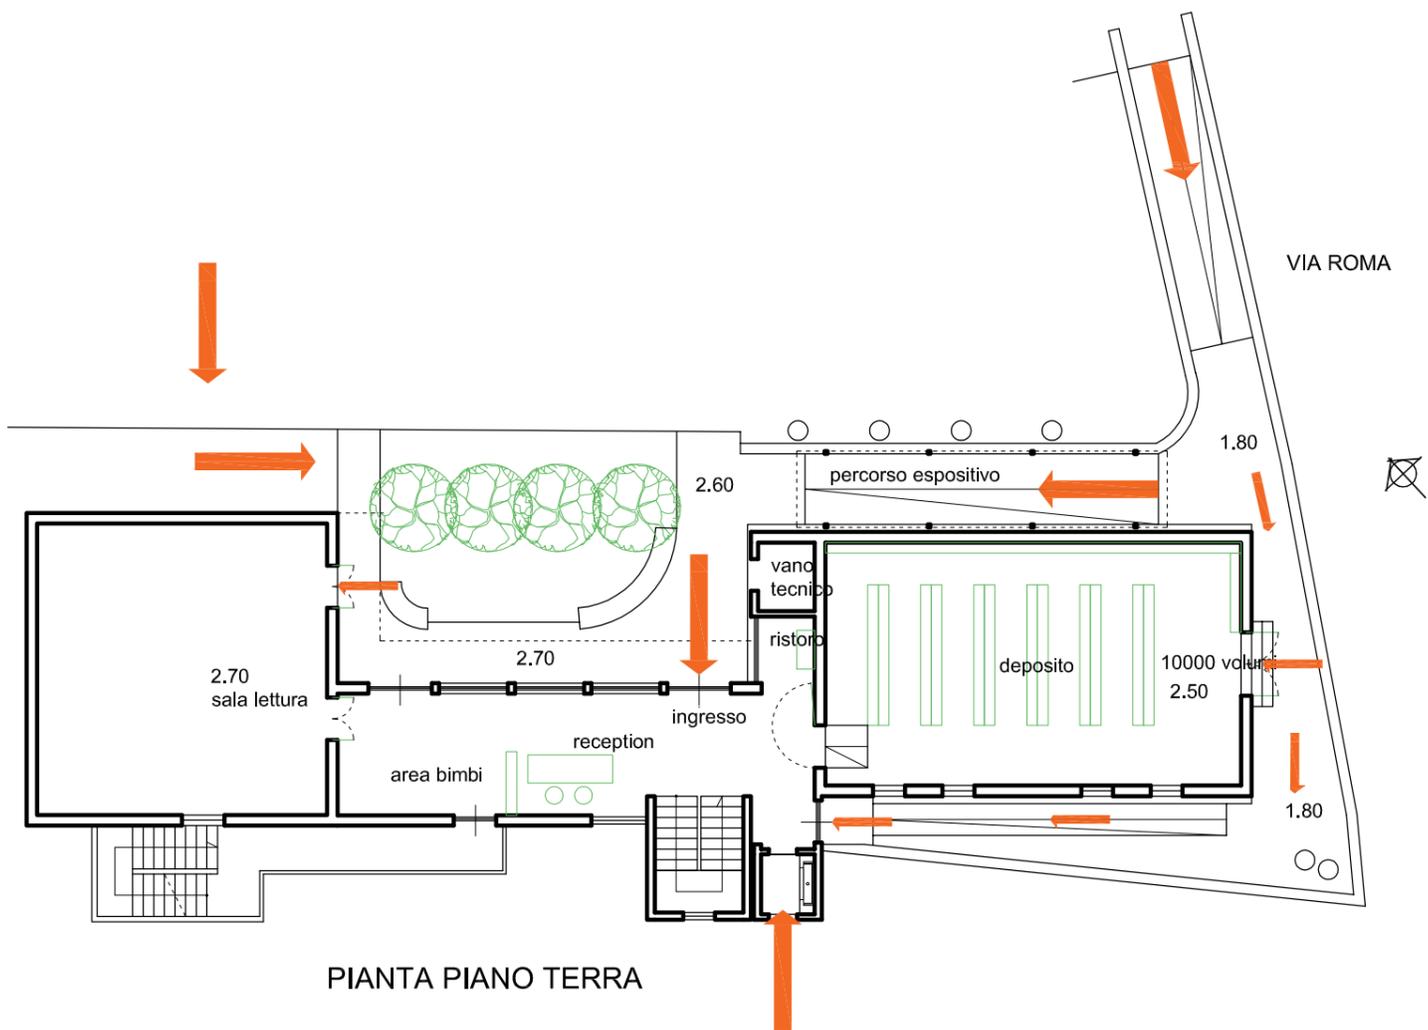


PIANTA PIANO TERRA

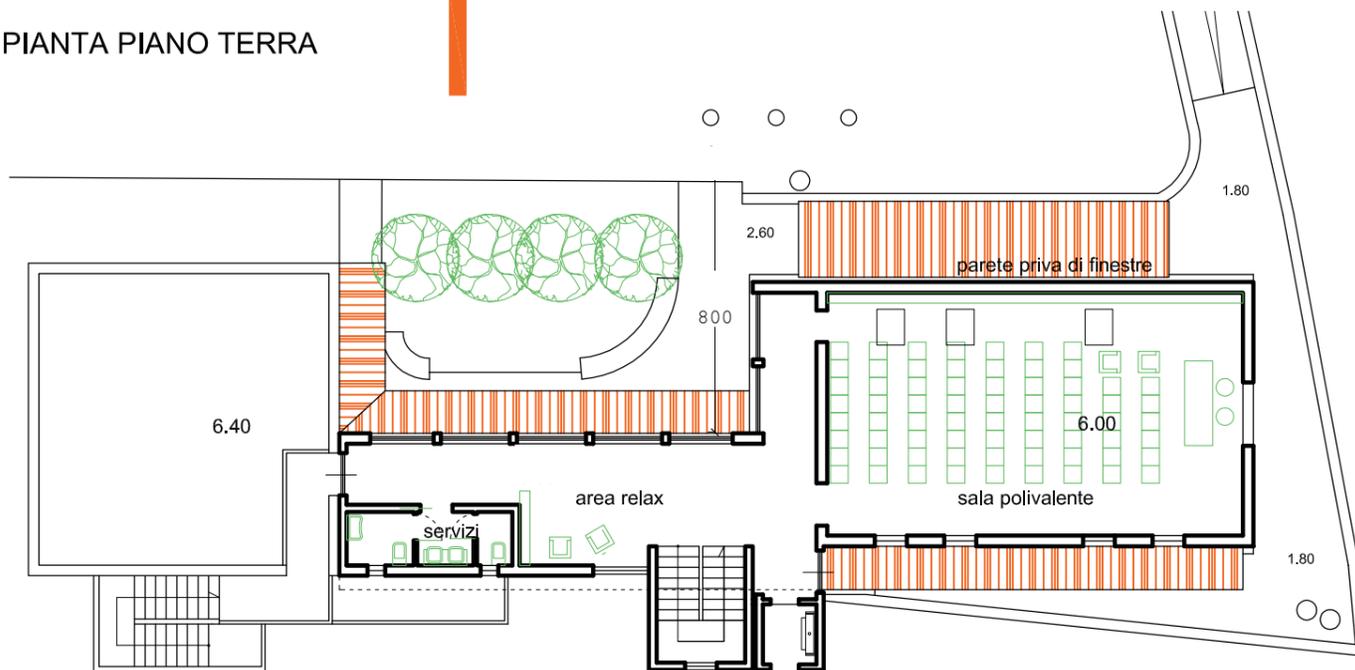

PIANTA PIANO PRIMO

SCALA 1:100

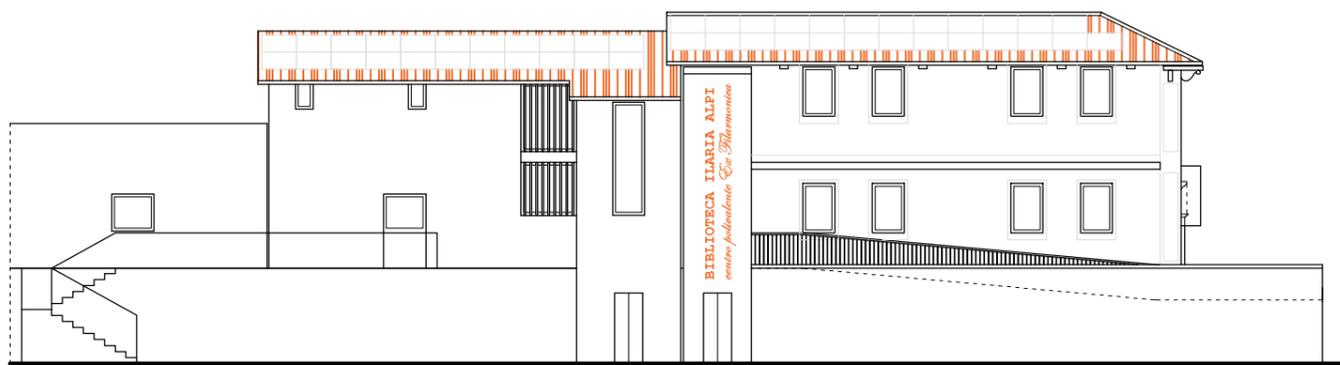

PROSPETTO SU PIAZZA CUCCOLI



PROSPETTO VERSO IL DISTRETTO