

COMUNE DI VOLTERRA

POGGIO ALLE CROCI



PIANO ATTUATIVO RECUPERO DEL COMPLESSO EDILIZIO E DELL'AREA DELL'EX OSPEDALE PSICHIATRICO

PSC Schema direttore 5 (l'affaccio sud)
richiedente

Soc. POGGIO alle CROCI s.r.l.
Via Monte Tambura, n.26 - Viareggio, Lucca

progettazione urbanistica - architettonica
e coordinamento

LUIGI PIEROTTI ARCHITETTO
Via Ludovico Muratori 1, 56017 San Giuliano Terme PISA, tel. e fax 050/48382

MASSIMO DEL SEPPIA ARCHITETTO
Via Ludovico Muratori 1, 56017 San Giuliano Terme PISA, tel. 050/941830, fax 050/9136791

ANDREA FRUZZETTI GEOMETRA
Via Ludovico Muratori 1, 56017 San Giuliano Terme PISA, tel. 050/941830, fax 050/9136791

consulenti

Roberto Bonaretti Agronomo
Via San Michele degli Scatzi 148, 56124 PISA, tel. fax 050/920293

ambiente

Antonio Liberato Geologo
Via Carrisi 30, 57123 LIVORNO, tel. 0586/885199, fax 0586/211777

Barsanti, Sani & Associati
Via Biamonte 23, 55100 LUCCA, tel. 0583/467427, fax 0583/91090

geologia

Dott. Ing. Andrea Profeti
Via A. Gramsci 48, 56024 PONTE A EGOLA (PI), tel. fax 0571/497075

valutazione integrata

Studio di Ingegneria delle Strutture
di Andrea Cecconi, Sandro Pustorino, Fabrizio Ristori & Associati
Via Borna 35, 57123 LIVORNO, tel. 0586/834339 - 836709, fax 0586/834010

strutture

INGEO Engineering s.r.l.
Via Matasome 18, 32767 Z.I. Ospedaletto PISA, tel. 050/982684, fax 050/982752

INGEO Engineering Srl

impianti

ALEPH s.r.l. Ingegneria dei Trasporti e Pianificazione Territoriale
Via Pierluigi da Palestrina 26/R, 50144 FIRENZE, tel. 055/359734

mobilità

Sandro Bonannini Architetto

restauro e progettazione

Claudio Olivieri Perito edile

urbanizzazione

collaboratori

Gaia Salvatici Geometra, Alessio Accorroni Architetto, Sara Cecconi Architetto, Marco Alessandrini Ingegnere,
Martino Lenzi Geometra, Mirko Gallo Geometra, Pierluigi D'Acunto Ingegnere, Teresa Clair Architetto,
Giacomo Gremignai Geometra, Andrea Bardelli Geometra



DATA

2011
DICEMBRE


STATO ATTUALE
PADIGLIONE "FERRI"
PIANTE

TAVOLA


15
SCALA 1:200

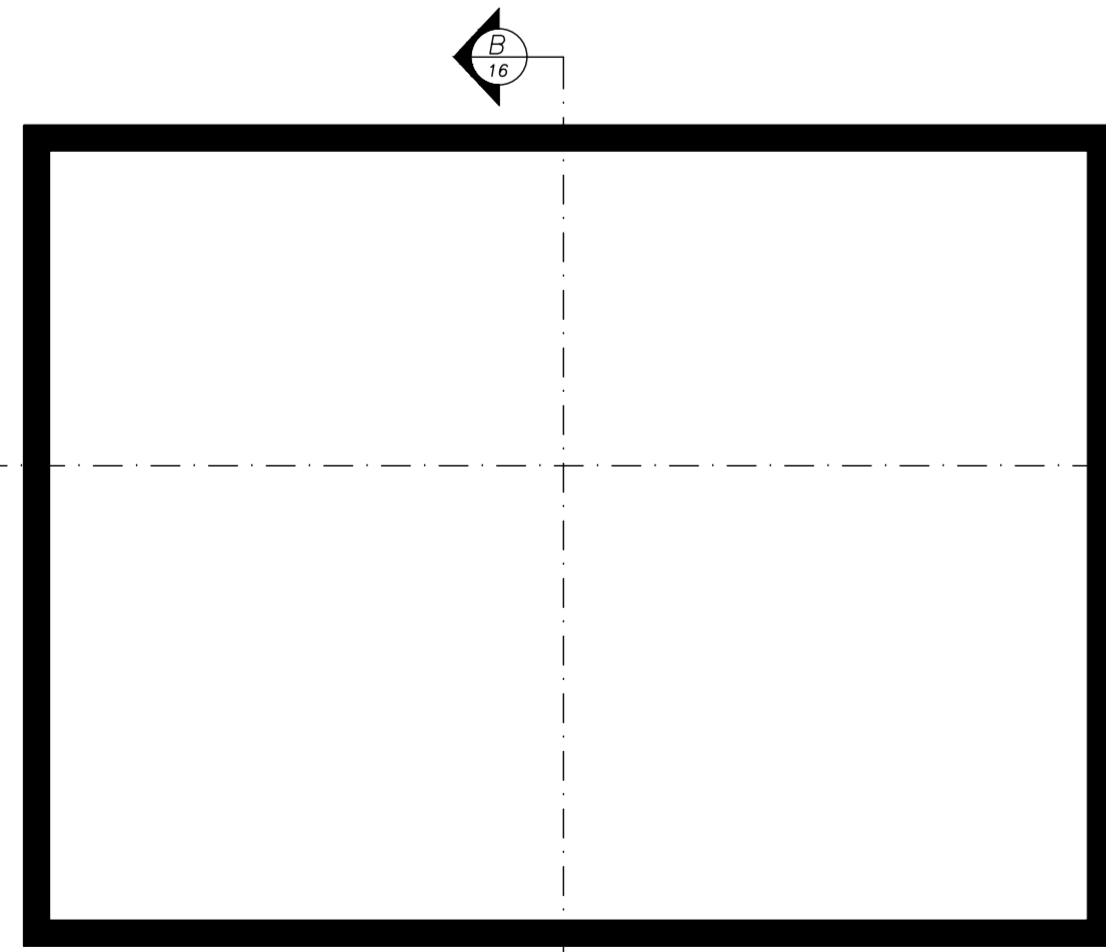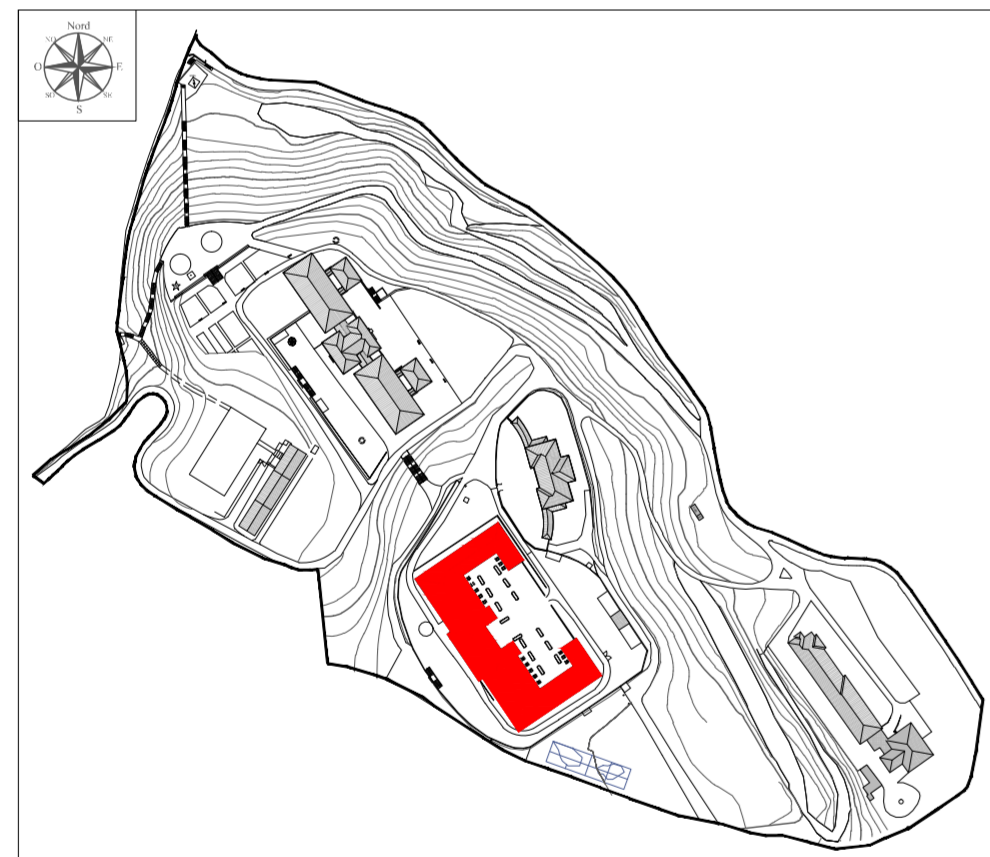

PIANTA PIANO SEMINTERRATO

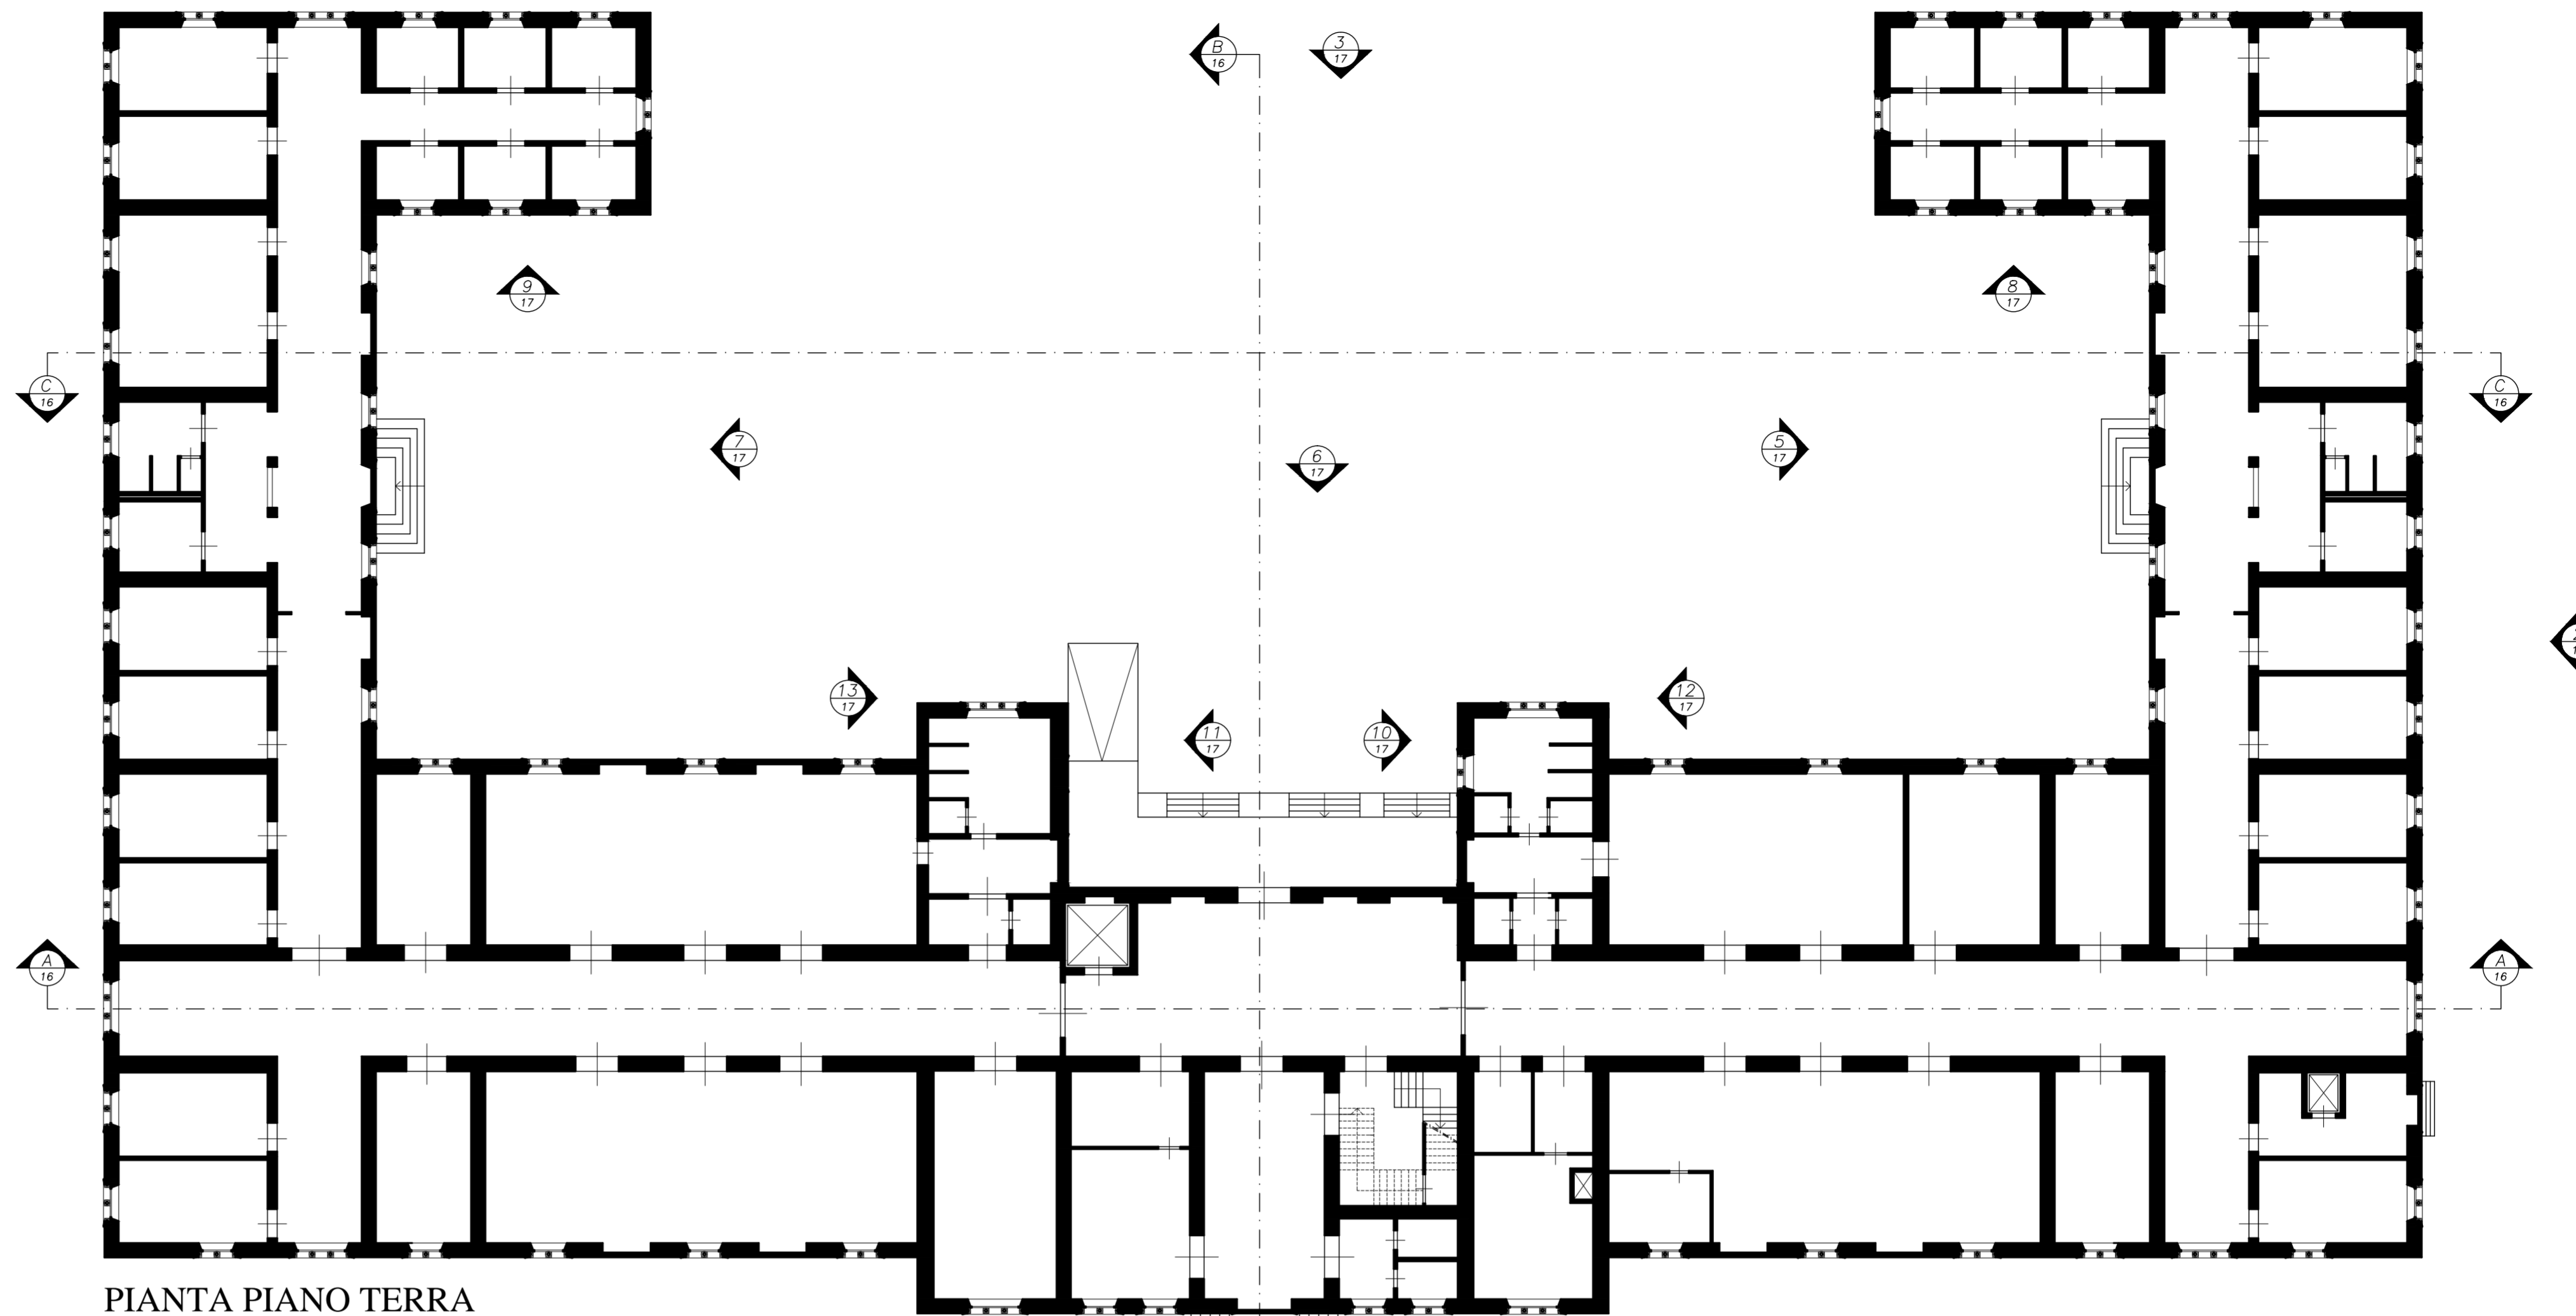

PIANTA PIANO TERRA

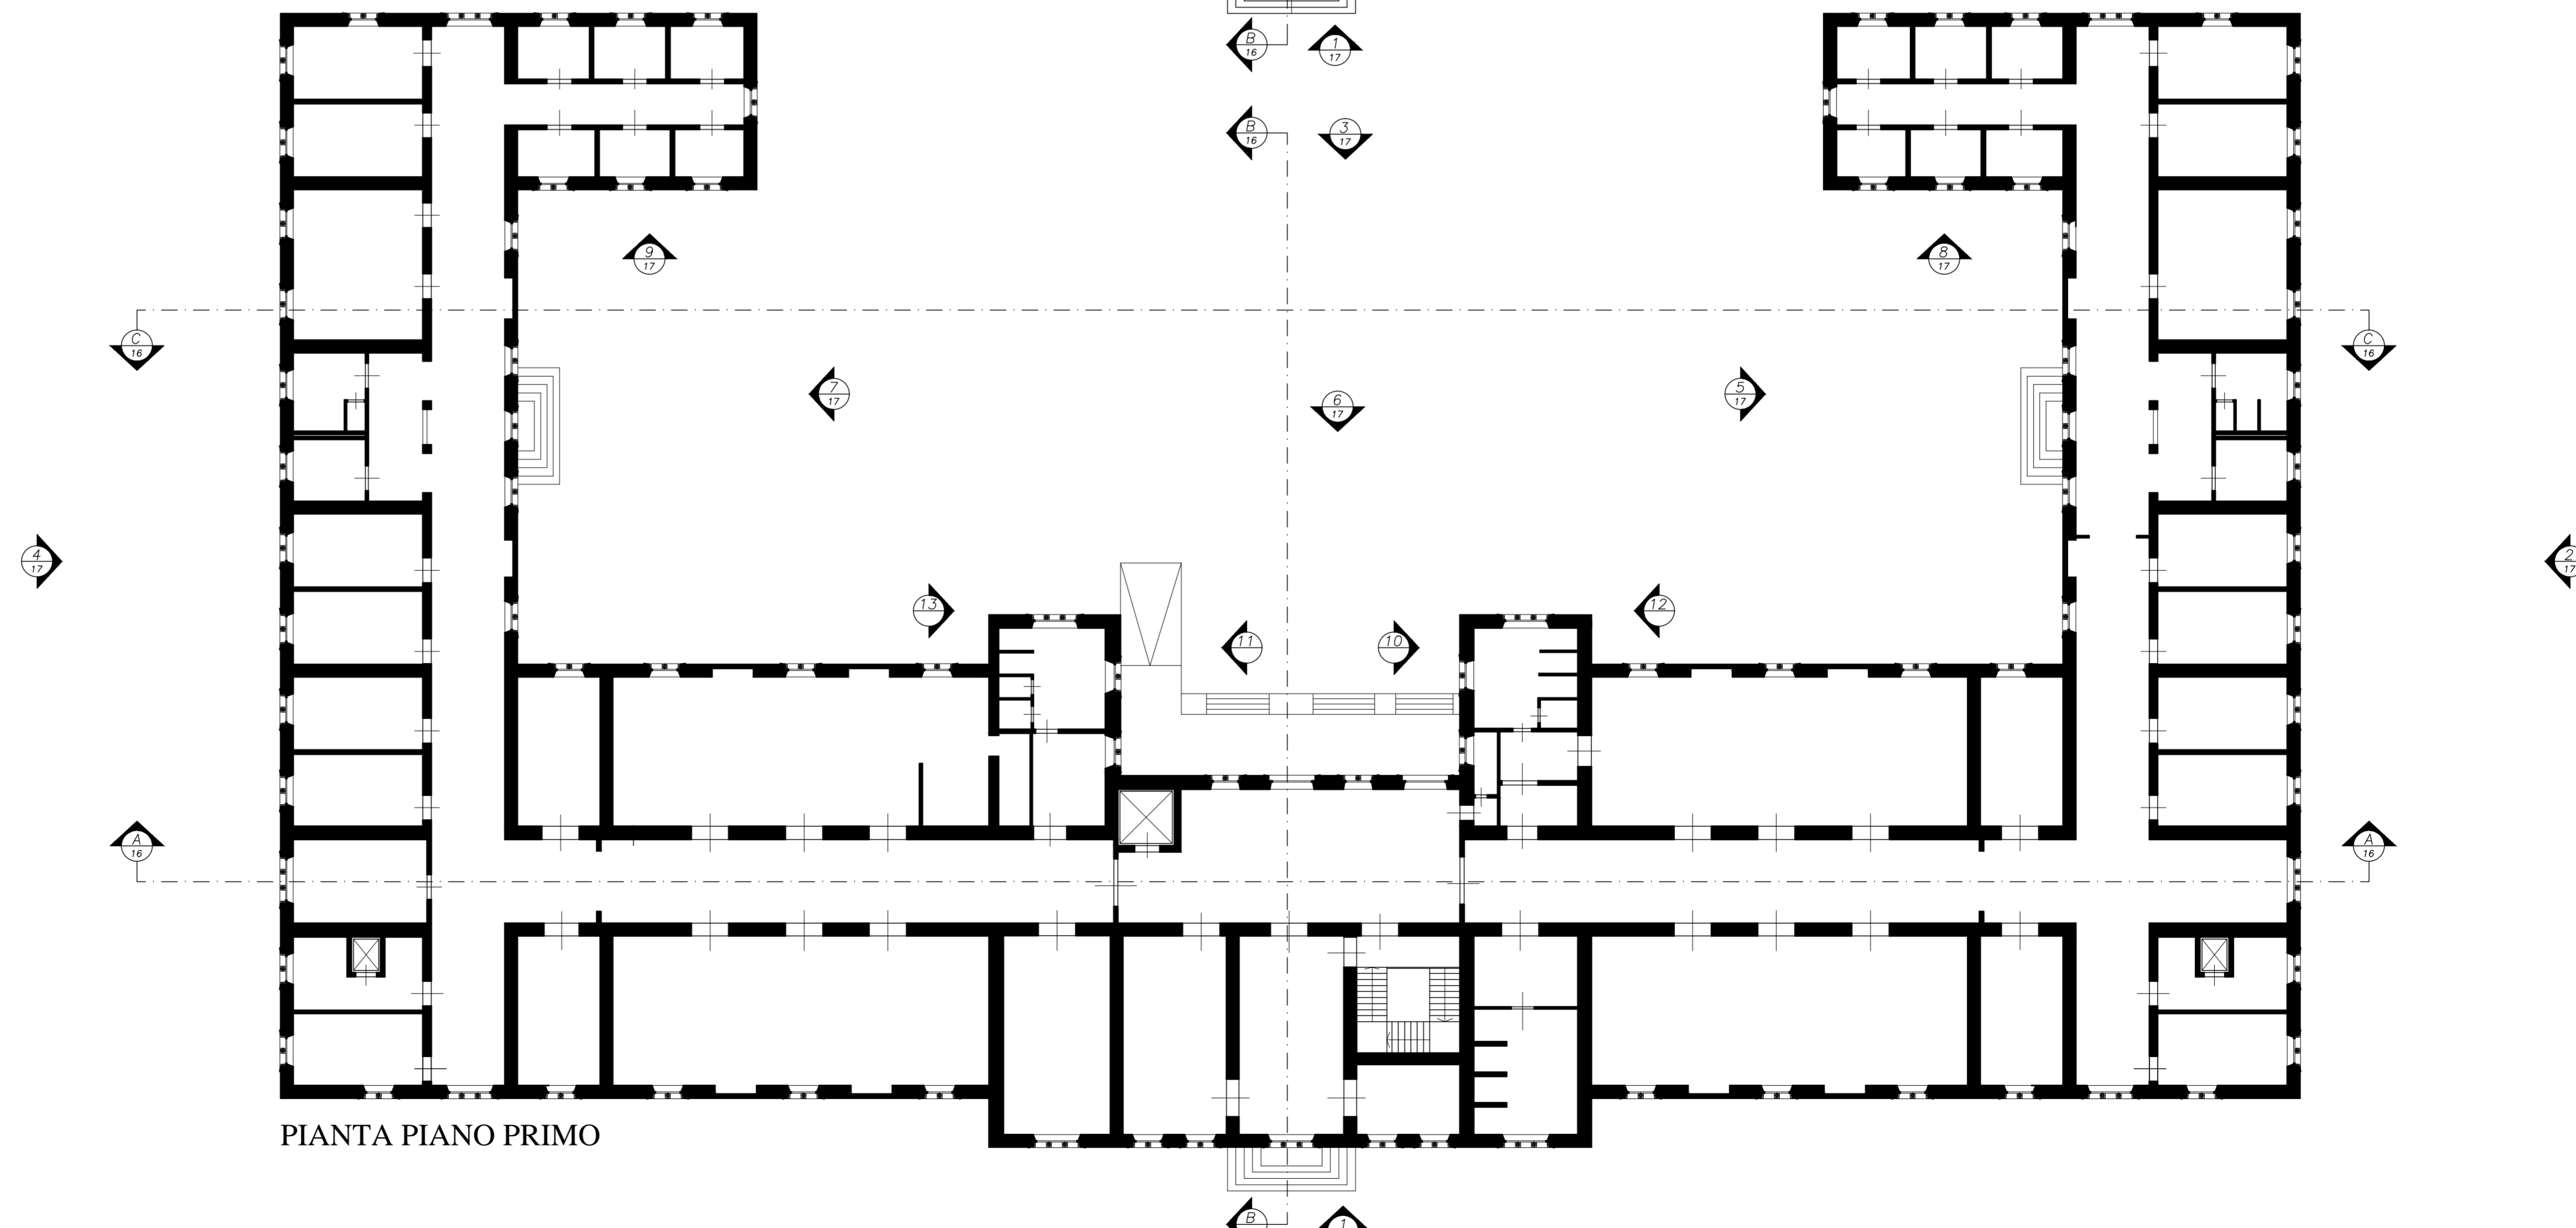

PIANTA PIANO PRIMO