

# COMUNE DI VOLTERRA

POGGIO ALLE CROCI



## PIANO ATTUATIVO RECUPERO DEL COMPLESSO EDILIZIO E DELL'AREA DELL'EX OSPEDALE PSICHIATRICO

PSC Schema direttore 5 (l'affaccio sud)

richiedente  
Soc. POGGIO alle CROCI s.r.l.  
Via Monte Tambora, n.26 - Viareggio, Lucca

progettazione urbanistica - architettonica  
e coordinamento

**LUIGI PIEROTTI ARCHITETTO**

Via Ludovico Muratori 1, 56017 San Giuliano Terme PISA tel 0504541830, fax 0503136791

**MASSIMO DEL SEPPIA ARCHITETTO**

Via Ludovico Muratori 1, 56017 San Giuliano Terme PISA tel 0504541830, fax 0503136791

**ANDREA FRUZZETTI GEOMETRA**

Via Ludovico Muratori 1, 56017 San Giuliano Terme PISA tel 0504541830, fax 0503136791

consulenti

**Roberto Bonaretti Agronomo**

Via San Michele degli Scabzi 148 - 56123 PISA tel fax 0503700233

**Antonio Liberato Geologo**

Via Garibaldi 36, 57123 LIVORNO tel 0586885199, fax 0586211777

**Barsanti, Sani & Associati**

Via Bolognese 29, 55100 LUCCA tel 0553480742, fax 0553310099

**Dott.Ing. Andrea Profeti**

Via A. Gramsci 48, 56024 PONTE A EGOLA (PI) tel fax 05714897075

**Studio di Ingegneria delle Strutture**

di Andrea Cecconi, Sandro Pustorino, Fabrizio Ristoni & Associati

Via Borna 30, 57123 LIVORNO tel 0586834338 - 338709, fax 0586234310

**INGEO Engineering s.r.l.**

Via Mazzarini 18, 50167 Z.I. Ospedale PISA tel 050362094, fax 050362753

**INGEO Engineering Srl**

**ALEPH s.r.l. Ingegneria dei Trasporti e Pianificazione Territoriale**

Via Pierluigi da Palestrina 28/R, 50144 FIRENZE tel 055058734

mobilità

**Sandro Bonannini Architetto**

restauro e progettazione

**Claudio Ulivieri Perito edile**

urbanizzazione


collaboratori

Gala Salvatici Geometra, Alessio Accorroni Architetto, Sara Cecconi Architetto, Marco Alessandrini Ingegnere,  
Martino Lenzi Geometra, Mirko Gallo Geometra, Pierluigi D'Acunto Ingegnere, Teresa Clair Architetto,  
Giacomo Gremignai Geometra, Andrea Bardelli Geometra



DATA  
2011  
DICEMBRE

STATO ATTUALE  
PADIGLIONE "CHARCOT"  
PIANTE

TAVOLA  
19  
SCALA 1:200

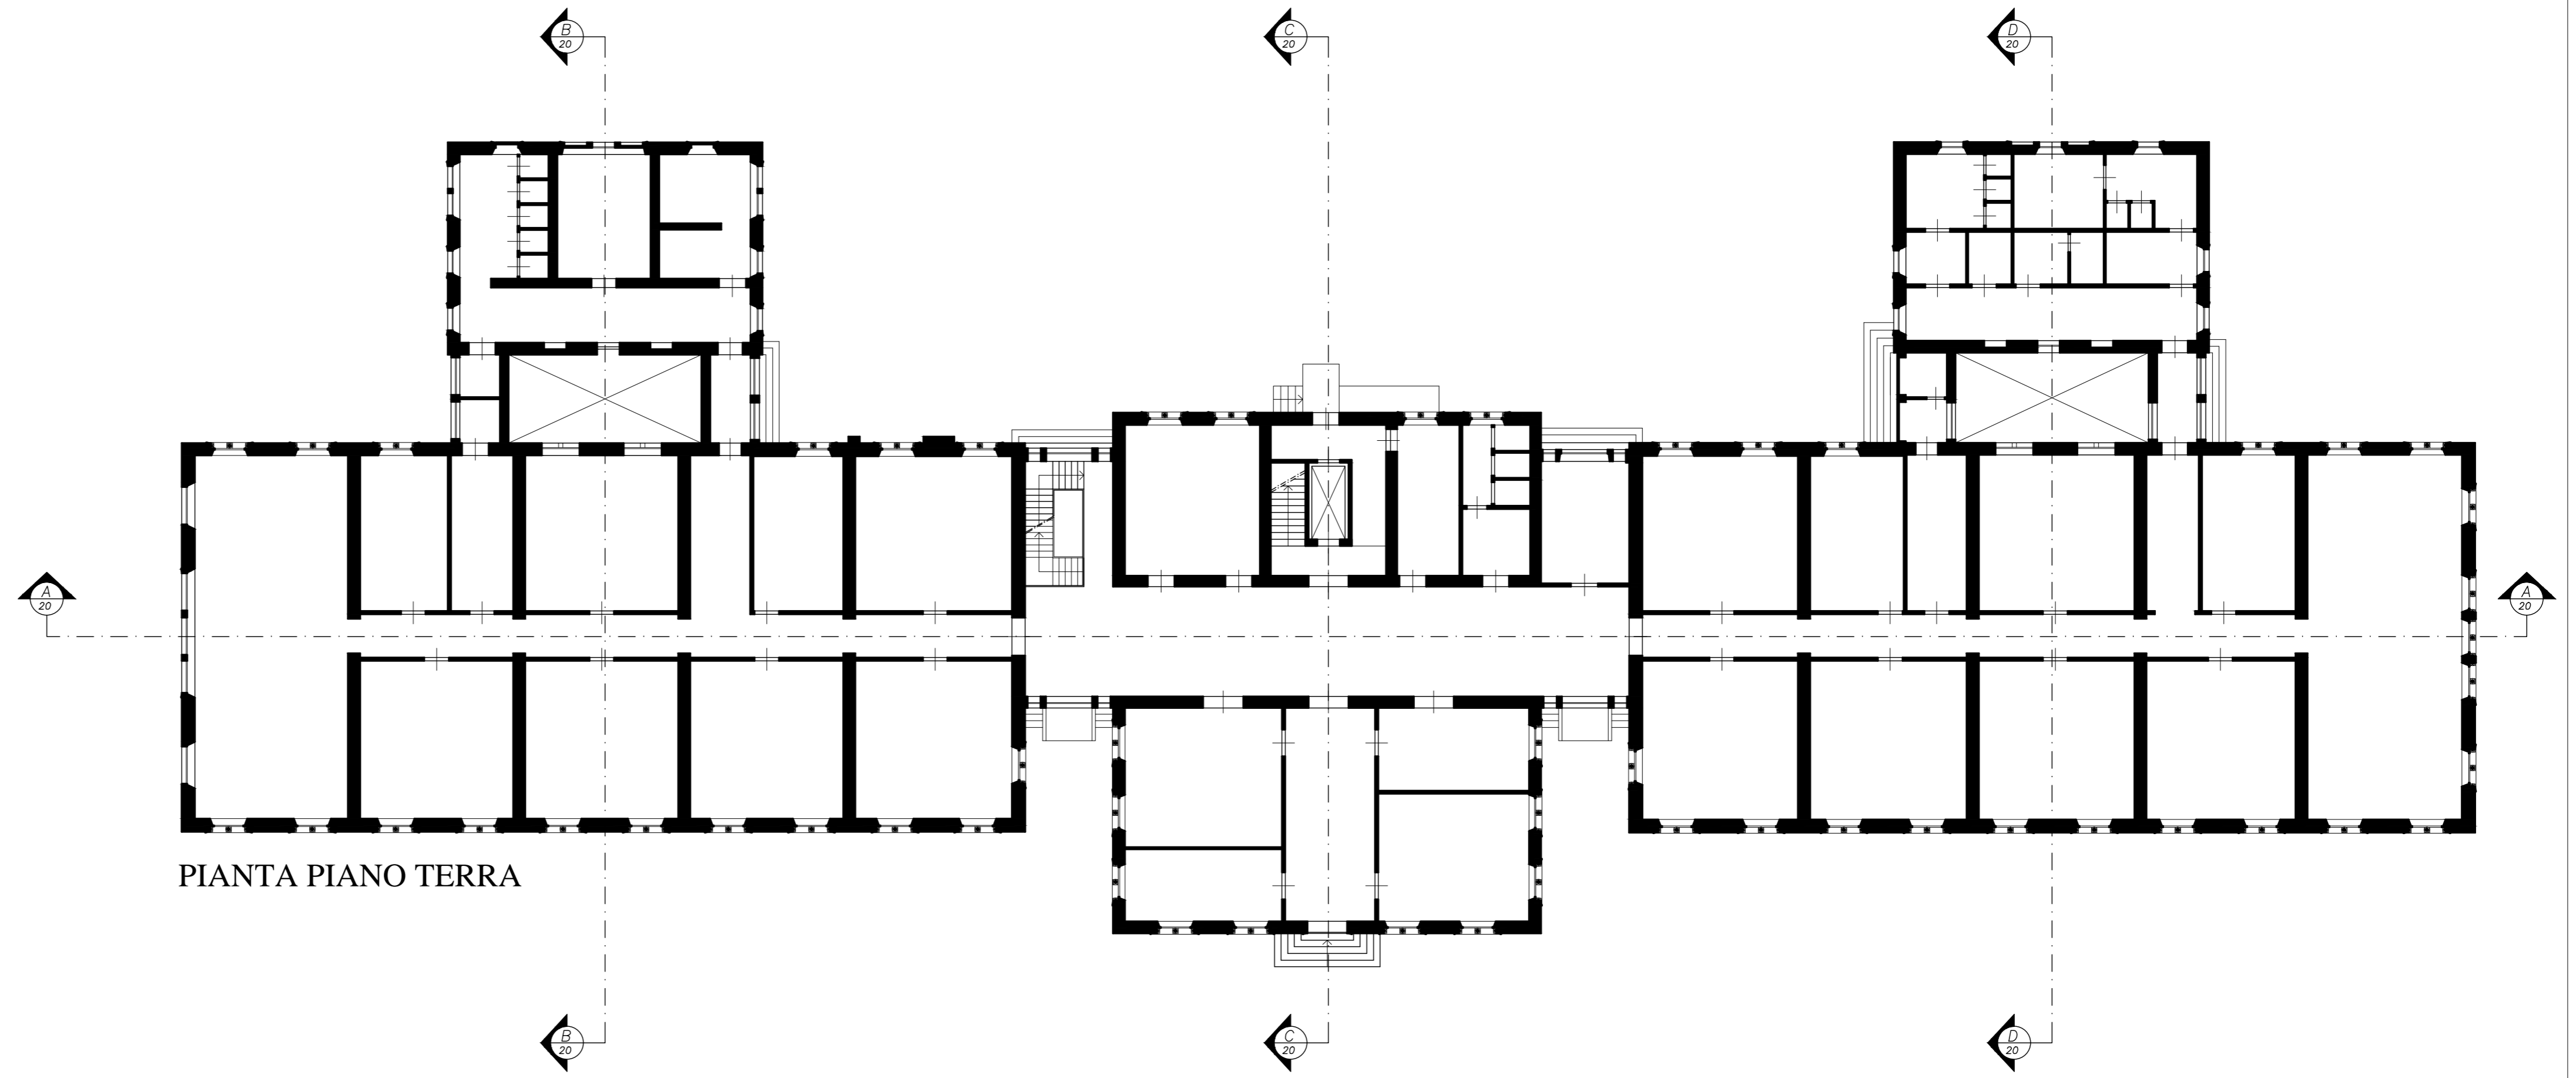

PIANTA PIANO TERRA

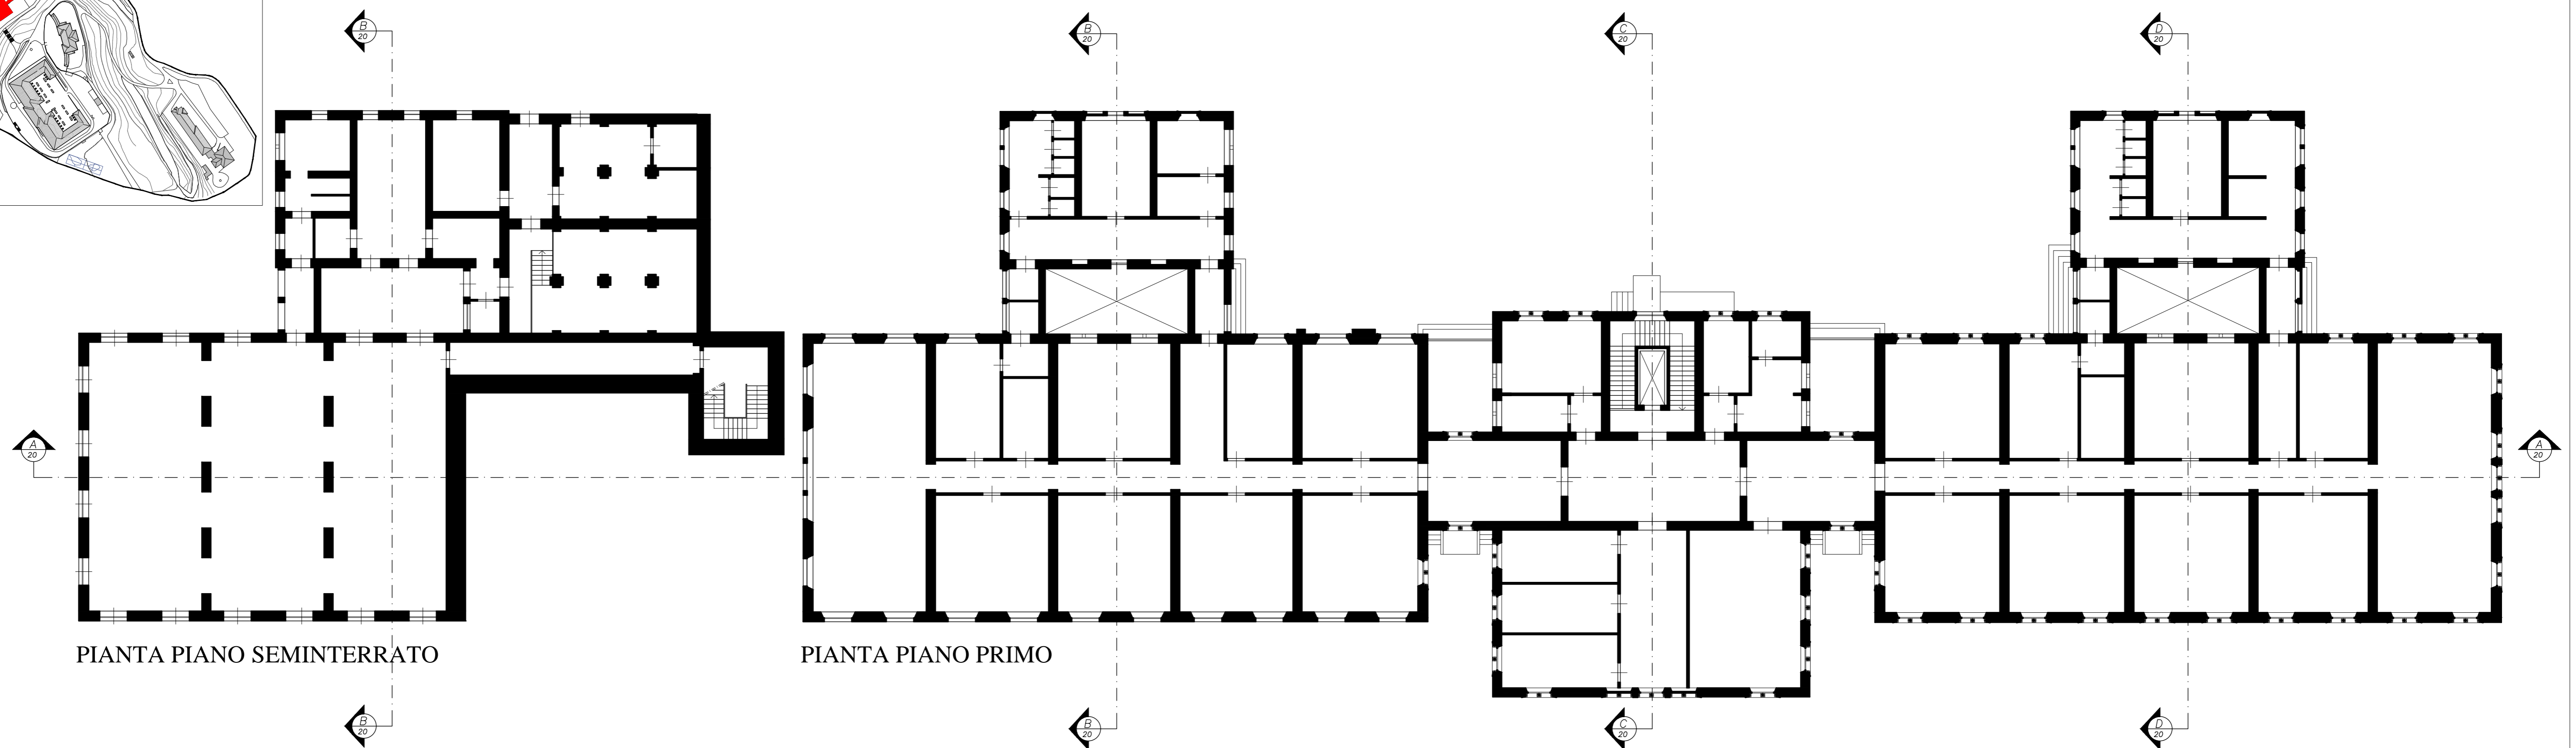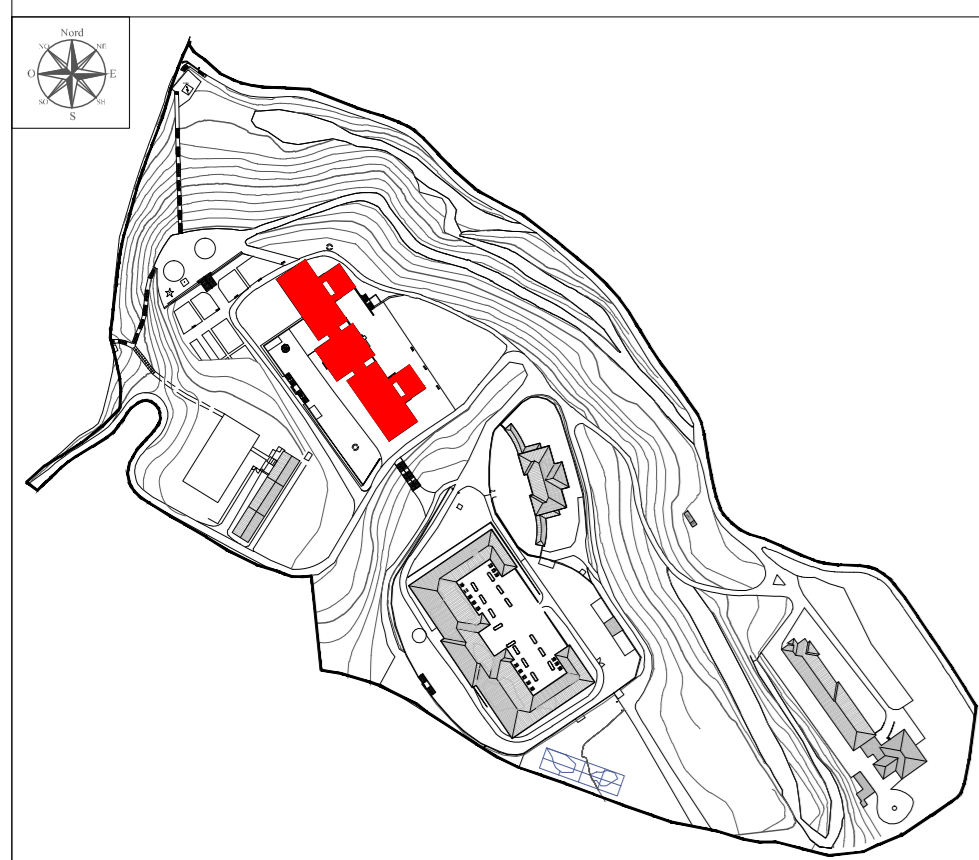

PIANTA PIANO SEMINTERRATO

PIANTA PIANO PRIMO