

COMUNE DI VOLTERRA

POGGIO ALLE CROCI



PIANO ATTUATIVO RECUPERO DEL COMPLESSO EDILIZIO E DELL'AREA DELL'EX OSPEDALE PSICHIATRICO

PSC Schema direttore 5 (l'affaccio sud)
richiedente
Soc. POGGIO alle CROCI s.r.l.

Via Monte Tambura, n.26 - Viareggio, Lucca

progettazione urbanistica - architettonica
e coordinamento

LUIGI PIEROTTI ARCHITETTO

Via Ludovico Muratori 1, 56017 San Giuliano Terme PISA, tel. e fax 050/3136791

MASSIMO DEL SEPIA ARCHITETTO

Via Ludovico Muratori 1, 56017 San Giuliano Terme PISA, tel. e fax 050/3136791

ANDREA FRUZZETTI GEOMETRA

Via Ludovico Muratori 1, 56017 San Giuliano Terme PISA, tel. e fax 050/3136791

consulenti

Roberto Bonaretti Agronomo

Via San Michele degli Scalz, 149, 56123 PISA, tel. e fax 050/3136791

ambiente

Antonio Liberato Geologo

Via Calce 30, 57123 LIVORNO, tel. 0586/885199, fax 0586/211777

geologia

Barsanti, Sani & Associati

Via Bulamonti 25, 55100 LUCCA, tel. 0583/467427, fax 0583/91090

valutazione integrata

Dott. Ing. Andrea Profeti

Via A. Gramsci 48, 59024 PONTE A EGOLA (PI), tel. e fax 0571/497075

strutture

Studio di Ingegneria delle Strutture

di Andrea Cecconi, Sandro Pustorino, Fabrizio Ristori & Associati

Via Dante 35, 57123 LIVORNO, tel. 0586/834338 - 836709, fax 0586/834010

impianti

INGEO Engineering s.r.l.

Via Malasomma 16, 32767 Z.I. Ospedaletto PISA, tel. 050/982684, fax 050/982752

mobilità

ALEPH s.r.l. Ingegneria dei Trasporti e Pianificazione Territoriale

Via Pierluigi da Palestrina 29/R, 50144 FIRENZE, tel. 055/359734

restauro e progettazione

Sandro Bonannini Architetto

urbanizzazione

Claudio Olivieri Perito edile

collaboratori

Gaia Salvatici Geometra, Alessio Accorroni Architetto, Sara Cecconi Architetto, Marco Alessandrini Ingegnere,

Martino Lenzi Geometra, Mirko Gallo Geometra, Pierluigi D'Acunto Ingegnere, Teresa Claur Architetto,

Giacomo Gremignai Geometra, Andrea Bardelli Geometra

DATA

2011

DICEMBRE

STATO ATTUALE


PADIGLIONE "CHARCOT"

PIANTA COPERTURA E SEZIONI



TAVOLA

20


SCALA 1:200

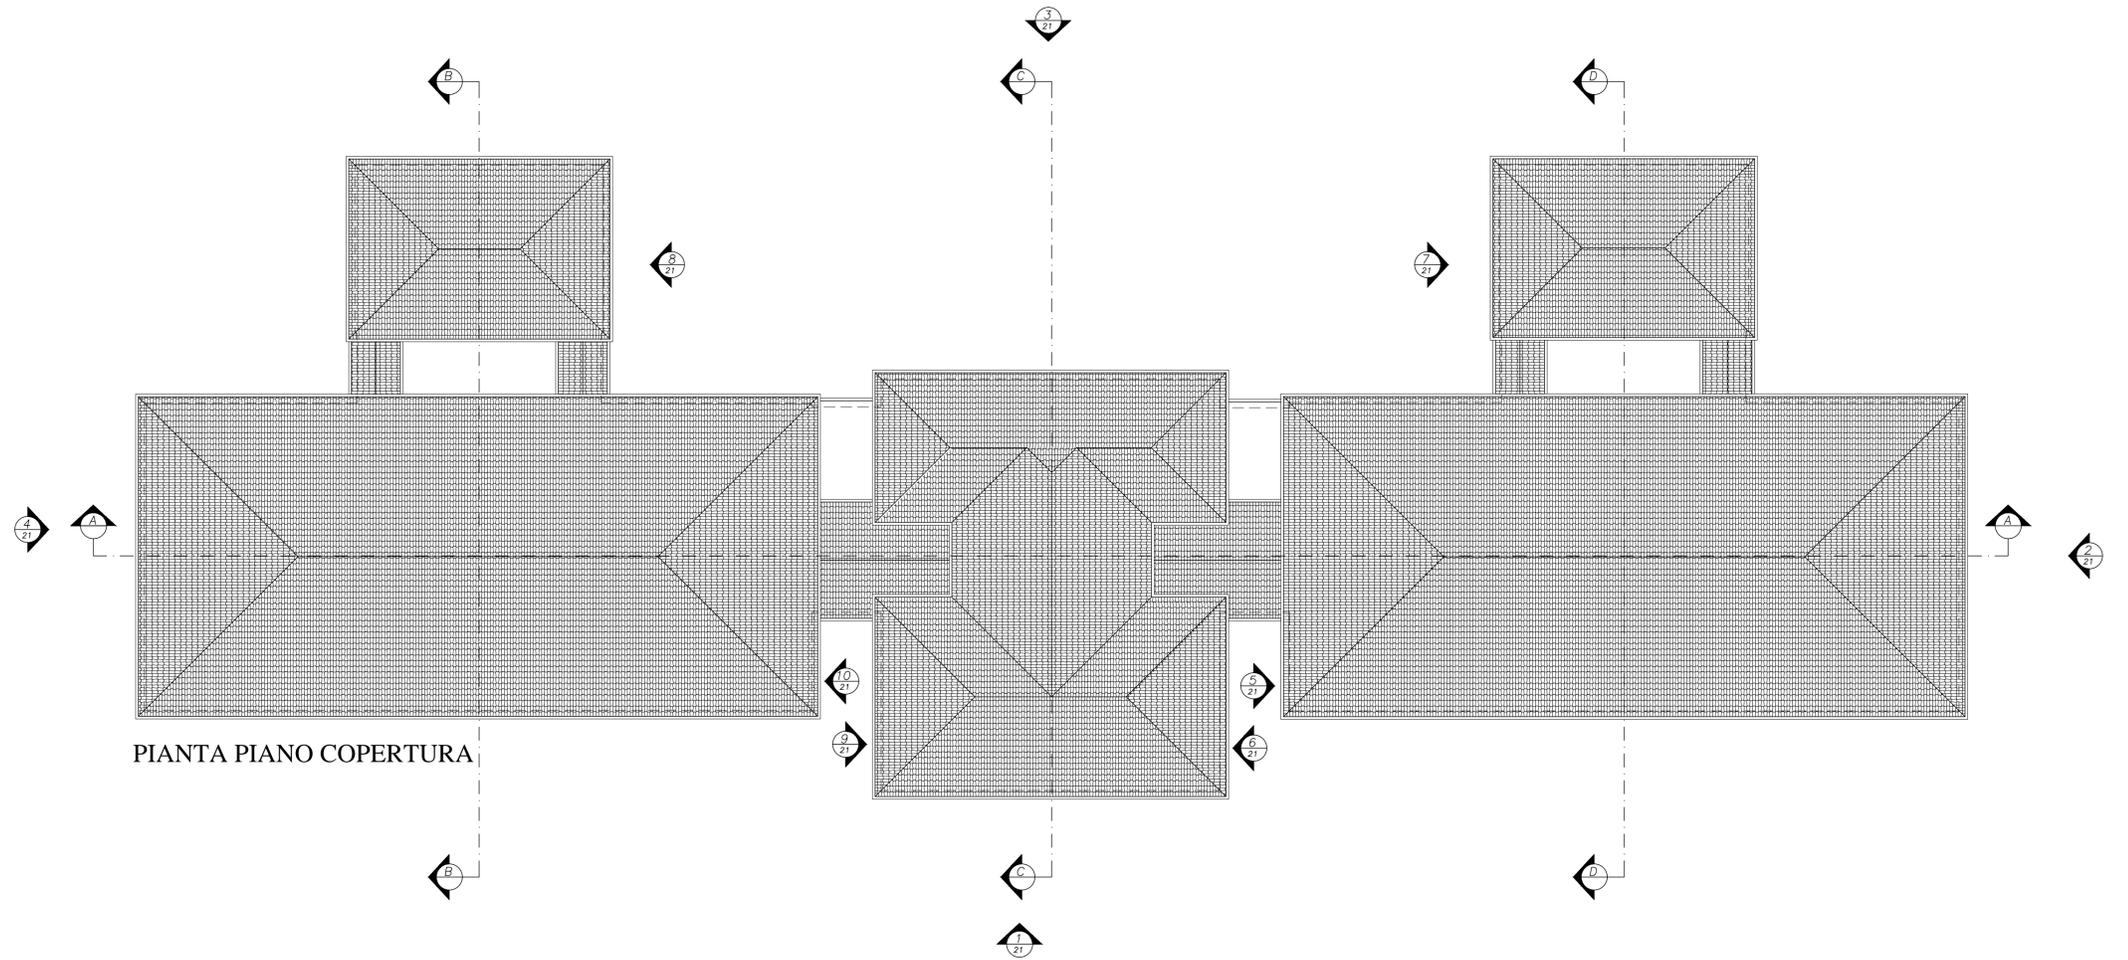

PIANTA PIANO COPERTURA

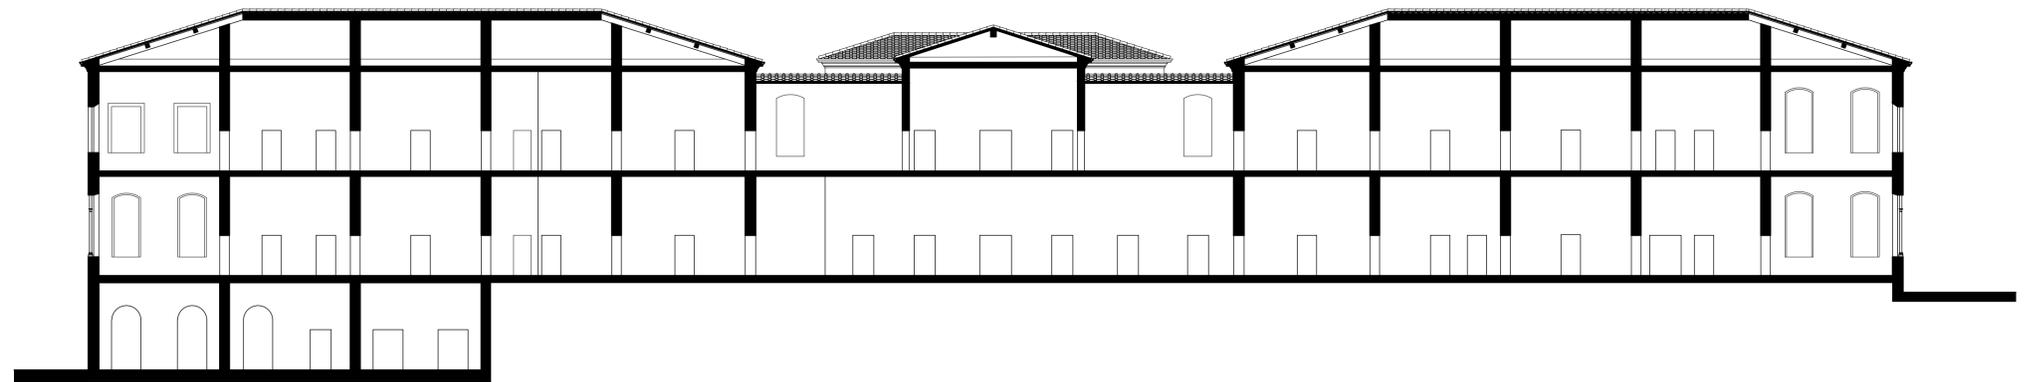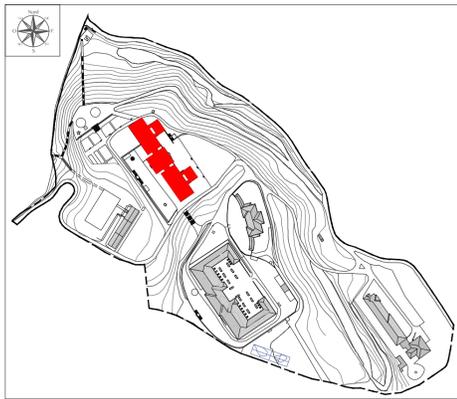


SEZIONE AA

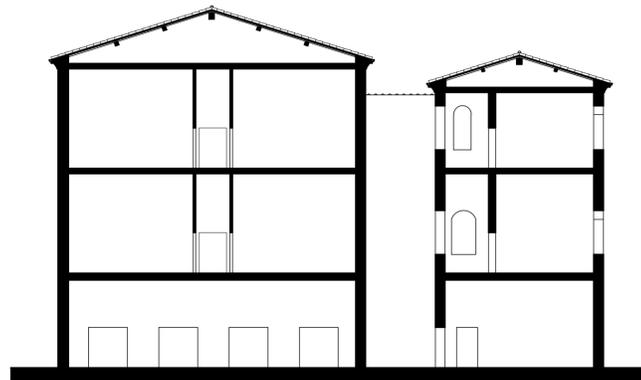

SEZIONE BB



SEZIONE CC

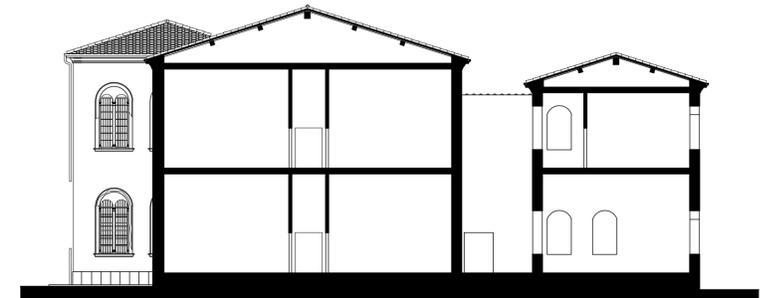

SEZIONE DD