

COMUNE DI VOLTERRA

POGGIO ALLE CROCI



PIANO ATTUATIVO RECUPERO DEL COMPLESSO EDILIZIO E DELL'AREA DELL'EX OSPEDALE PSICHIATRICO

PSC Schema direttore 5 (l'affaccio sud)
richiedente

Soc. POGGIO alle CROCI s.r.l.
Via Monte Tambura, n.26 - Viareggio, Lucca

progettazione urbanistica - architettonica
e coordinamento

LUIGI PIEROTTI ARCHITETTO

Via Ludovico Muratori 1, 56017 San Giuliano Terme PISA; tel. e fax 050/49392

MASSIMO DEL SEPPIA ARCHITETTO

Via Ludovico Muratori 1, 56017 San Giuliano Terme PISA; tel. 050/541830, fax 050/3136791

ANDREA FRUZZETTI GEOMETRA

Via Ludovico Muratori 1, 56017 San Giuliano Terme PISA; tel. 050/541830, fax 050/3136791

consulenti

Roberto Bonaretti Agronomo

Via San Michele degli Scalzi 146 - 56124 PISA; tel. fax 050/370033

ambiente

Antonio Liberato Geologo

Via Cairoli 30, 57123 LIVORNO; tel. 0586/885199, fax 0586/211777

Barsanti, Sani & Associati

Via Buissoni 23, 55100 LUCCA; tel. 0583/467427, fax 0583/91090

geologia

Dott. Ing. Andrea Profeti

Via A. Gramsci 49, 56024 PONTE A EGOLA (PI); tel. fax 0571/497075

valutazione integrata

Studio di Ingegneria delle Strutture

di Andrea Cecconi, Sandro Pustorino, Fabrizio Ristori & Associati

Via Borra 35, 57123 LIVORNO; tel. 0586/834339 - 838709, fax 0586/834010

strutture

INGEO Engineering s.r.l.

Via Malasomma 18, 32767 Z.I. Ospedaletto PISA; tel. 050/982684, fax 050/982752

INGEO Engineering Srl

impianti

ALEPH s.r.l. Ingegneria dei Trasporti e Pianificazione Territoriale

Via Pierluigi da Palestrina 29/B, 50144 FIRENZE; tel. 055/359734

mobilità

Sandro Bonannini Architetto

restauro e progettazione

Claudio Olivieri Perito edile

urbanizzazione

collaboratori

Gaia Salvatici Geometra, Alessio Accorroni Architetto, Sara Cecconi Architetto, Marco Alessandrini Ingegnere,
Martino Lenzi Geometra, Mirko Gallo Geometra, Pierluigi D'Acunto Ingegnere, Teresa Claur Architetto,
Giacomo Gremignani Geometra, Andrea Bardelli Geometra

DATA

2011
DICEMBRE

STATO ATTUALE



"OFFICINE"

PIANTE, PROSPETTI E SEZIONI


TAVOLA

23

SCALA 1:200

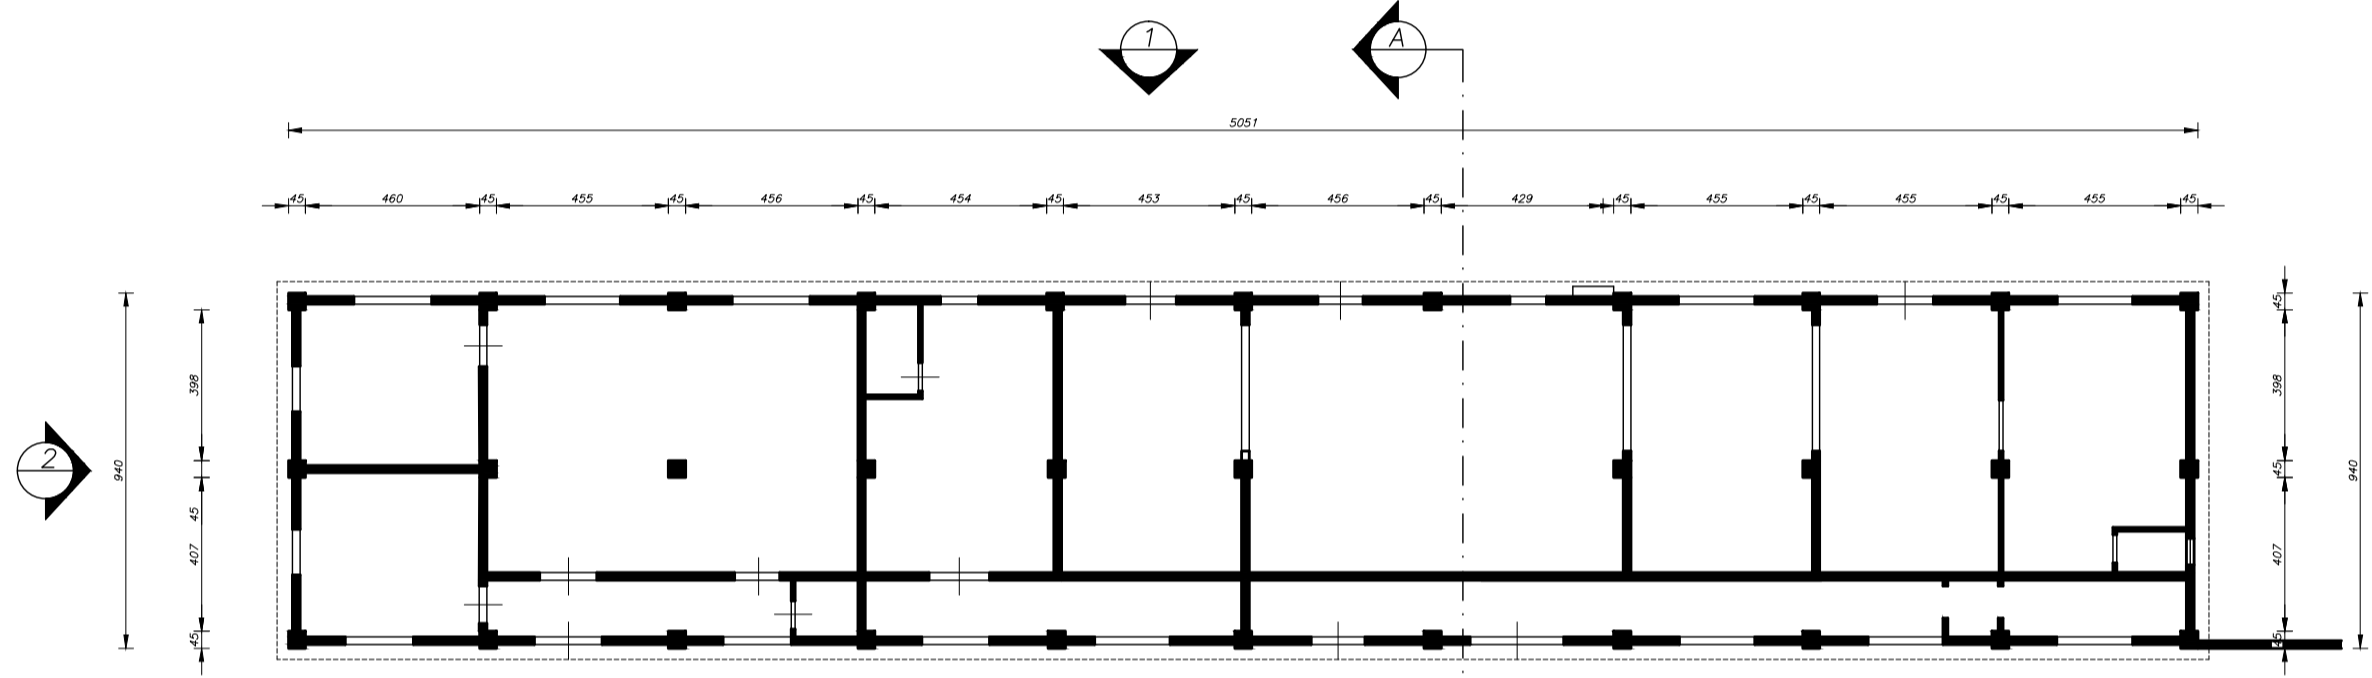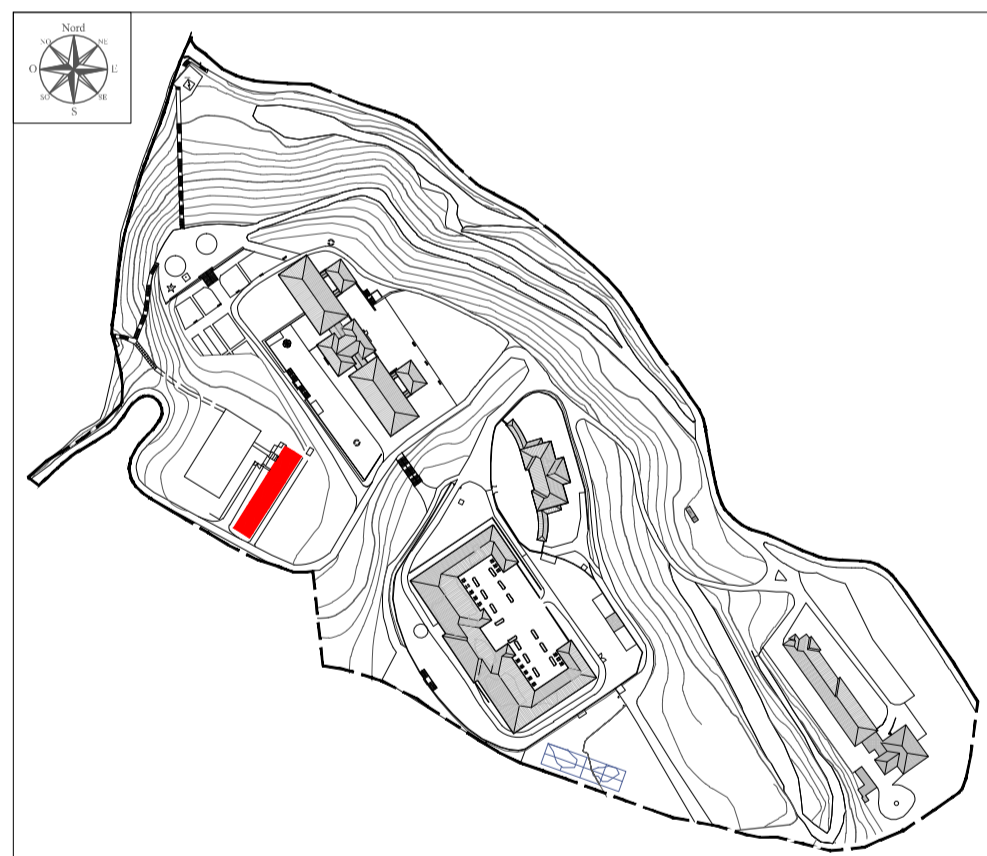

PIANTA PIANO TERRA

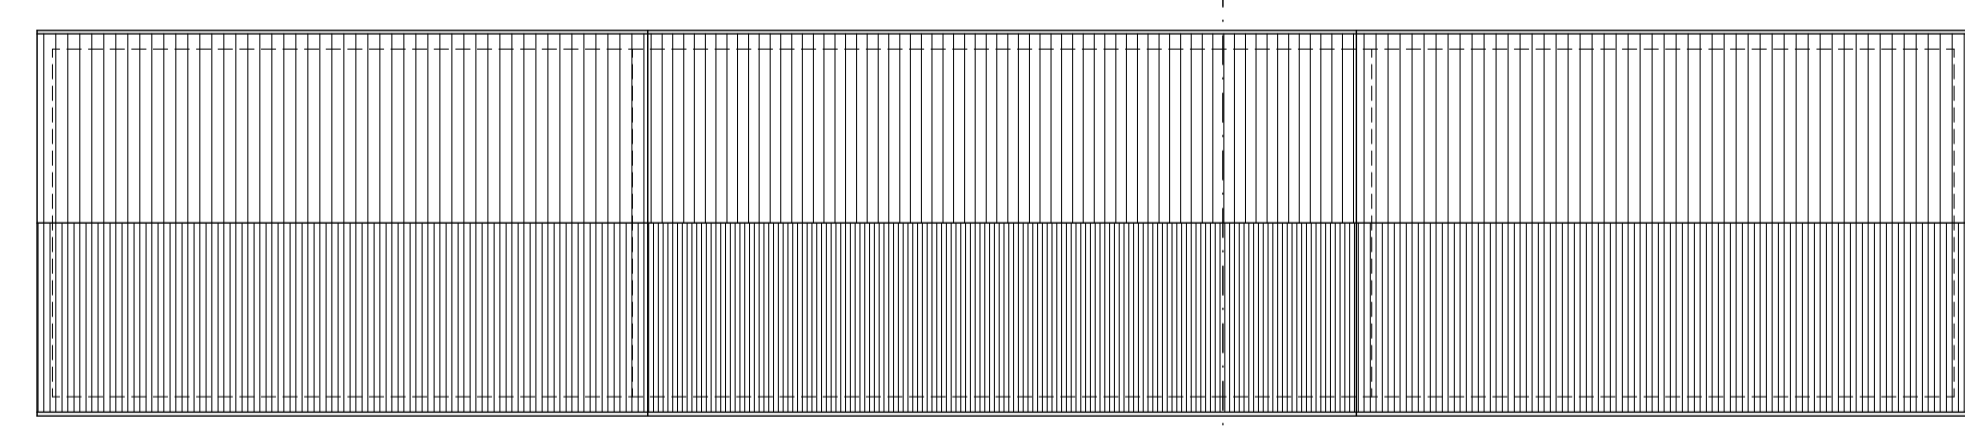


PIANTA PIANO COPERTURA




PROSPETTO 1



PROSPETTO 2

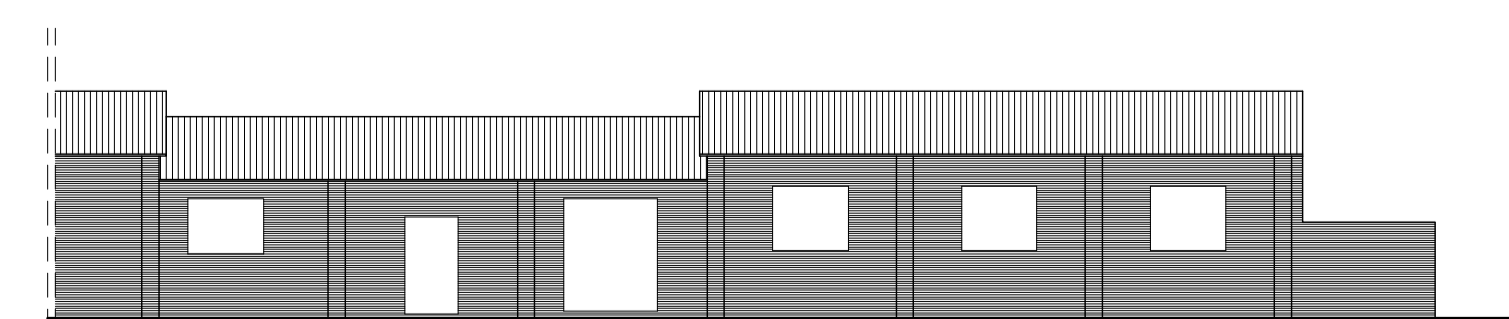

PROSPETTO 3

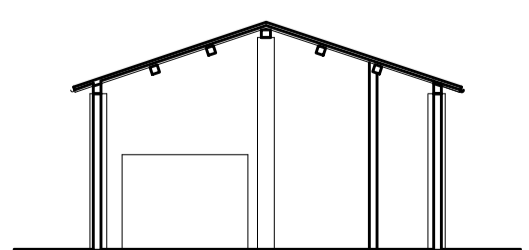

SEZIONE AA