

# COMUNE DI VOLTERRA

POGGIO ALLE CROCI



## PIANO ATTUATIVO RECUPERO DEL COMPLESSO EDILIZIO E DELL'AREA DELL'EX OSPEDALE PSICHIATRICO

PSC Schema direttore 5 (l'affaccio sud)

richiedente

Soc. POGGIO alle CROCI s.r.l.

Via Monte Tambora, n.28 - Viareggio, Lucca

progettazione urbanistica - architettonica  
e coordinamento

LUIGI PIEROTTI ARCHITETTO

Via Ludovico Muratori 1, 56017 San Giuliano Terme PISA, tel. 050/418395, fax 050/418392

MASSIMO DEL SEPPIA ARCHITETTO

Via Ludovico Muratori 1, 56017 San Giuliano Terme PISA, tel. 050/5418395, fax 050/3138291

ANDREA FRUZZETTI GEOMETRA

Via Ludovico Muratori 1, 56017 San Giuliano Terme PISA, tel. 050/5418300, fax 050/3138791

consulenti

Roberto Bonaretti Agronomo

Via San Michele degli Scali 148, 56128 PISA, tel. fax 050/970033

ambiente

Antonio Liberato Geologo

Barsanti, Sani & Associati

geologia

Via Carica 30, 57123 LIVORNO, tel. 0586/856199, fax 0586/211777

Via Buianone 23, 55100 LUCCA, tel. 0583/461427, fax 0583/01030

Dott. Ing. Andrea Profeti

valutazione integrata

Via A. Gramsci 49, 56024 PONTE A EGOLA (PI), tel. fax 0571/497075

strutture

Studio di Ingegneria delle Strutture  
di Andrea Cecconi, Sandro Pustorino, Fabrizio Ristori & Associati

Via Boria 35, 57123 LIVORNO, tel. 0586/834339 - 838709, fax 0586/834010

impianti

INGEO Engineering s.r.l.

INGEO Engineering Srl

Via Malasomma 18, 32767 Z.I. Ospedaletto PISA, tel. 050/982684, fax 050/982752

mobilità

ALEPH s.r.l. Ingegneria dei Trasporti e Pianificazione Territoriale

restauro e progettazione

Sandro Bonannini Architetto

urbanizzazione

Claudio Olivieri Perito edile

collaboratori

Gala Salvatici Geometra, Alessio Accorroni Architetto, Sara Cecconi Architetto, Marco Alessandrini Ingegnere,

Martino Lenzi Geometra, Mirko Gallo Geometra, Pierluigi D'Acunto Ingegnere, Teresa Clair Architetto,

Giacomo Gremignai Geometra, Andrea Bardelli Geometra

DATA

2011

DICEMBRE

STATO DI PROGETTO


PADIGLIONE "FERRI"

PIANTA PIANO PRIMO E SOPPALCHI


TAVOLA

38

SCALA 1:200

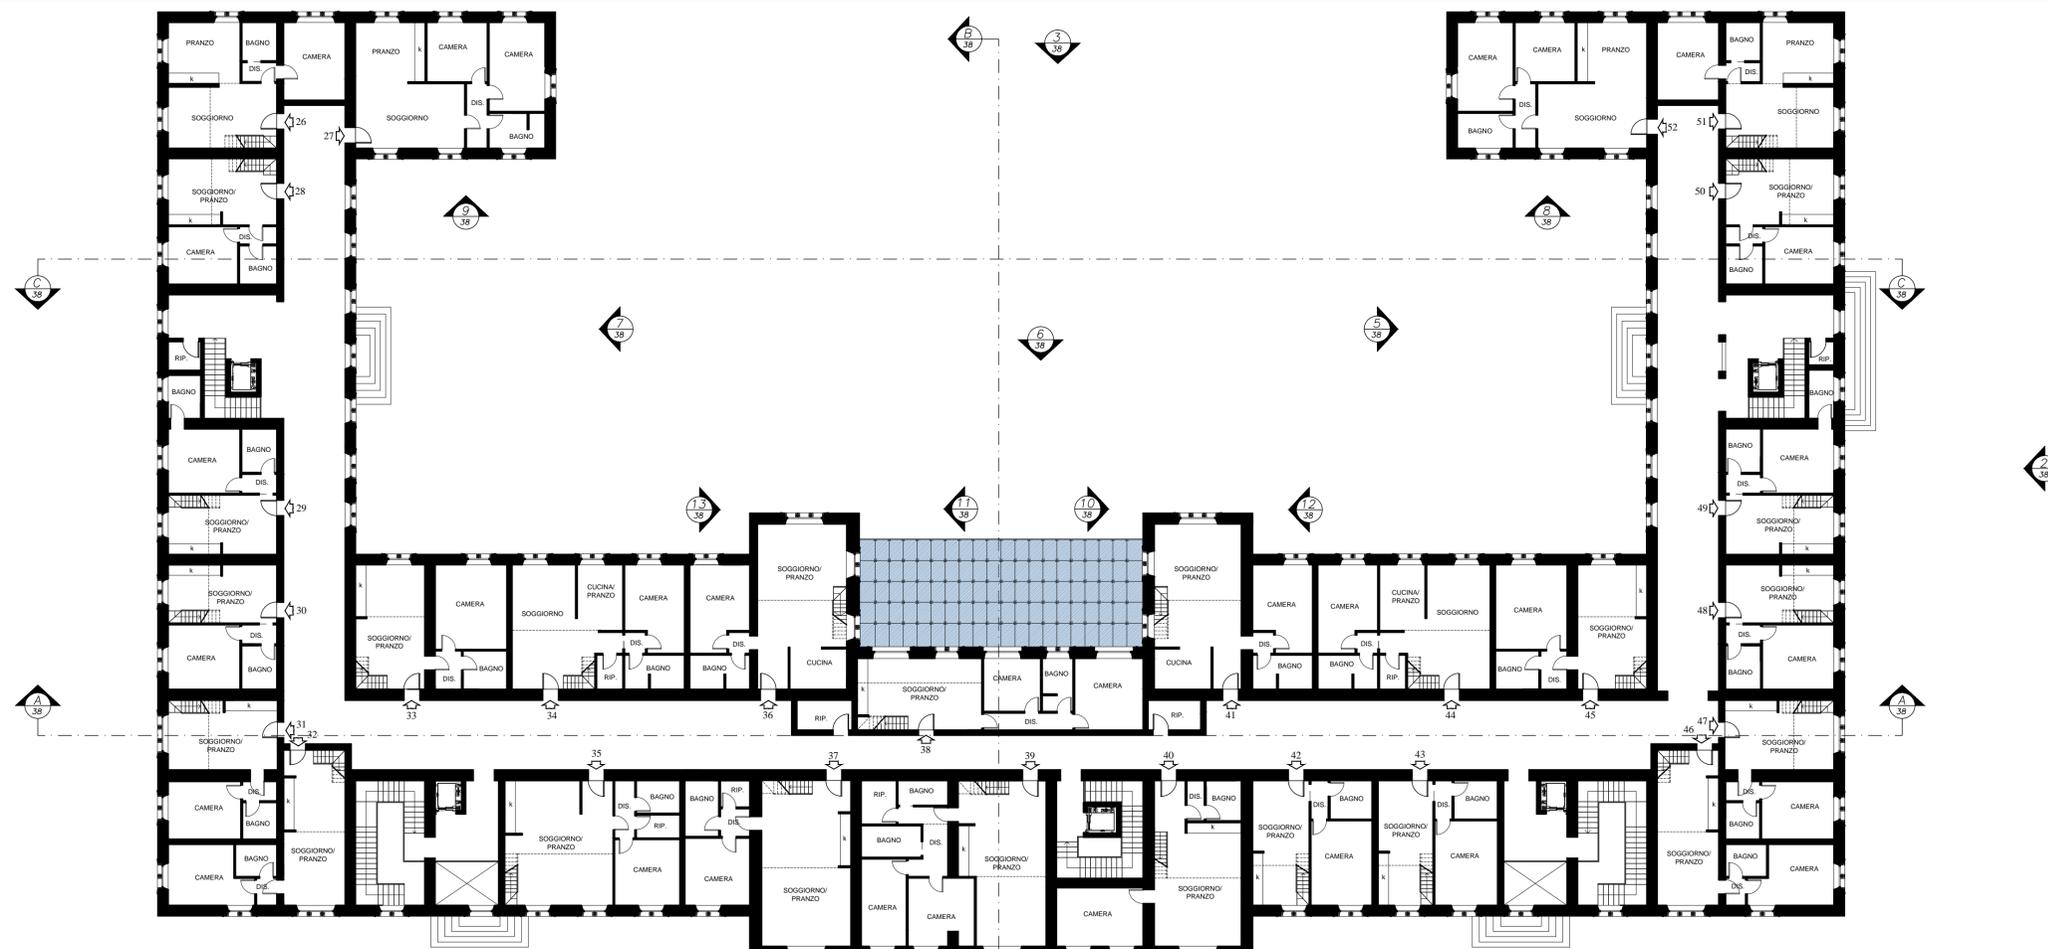

PIANTA PIANO PRIMO

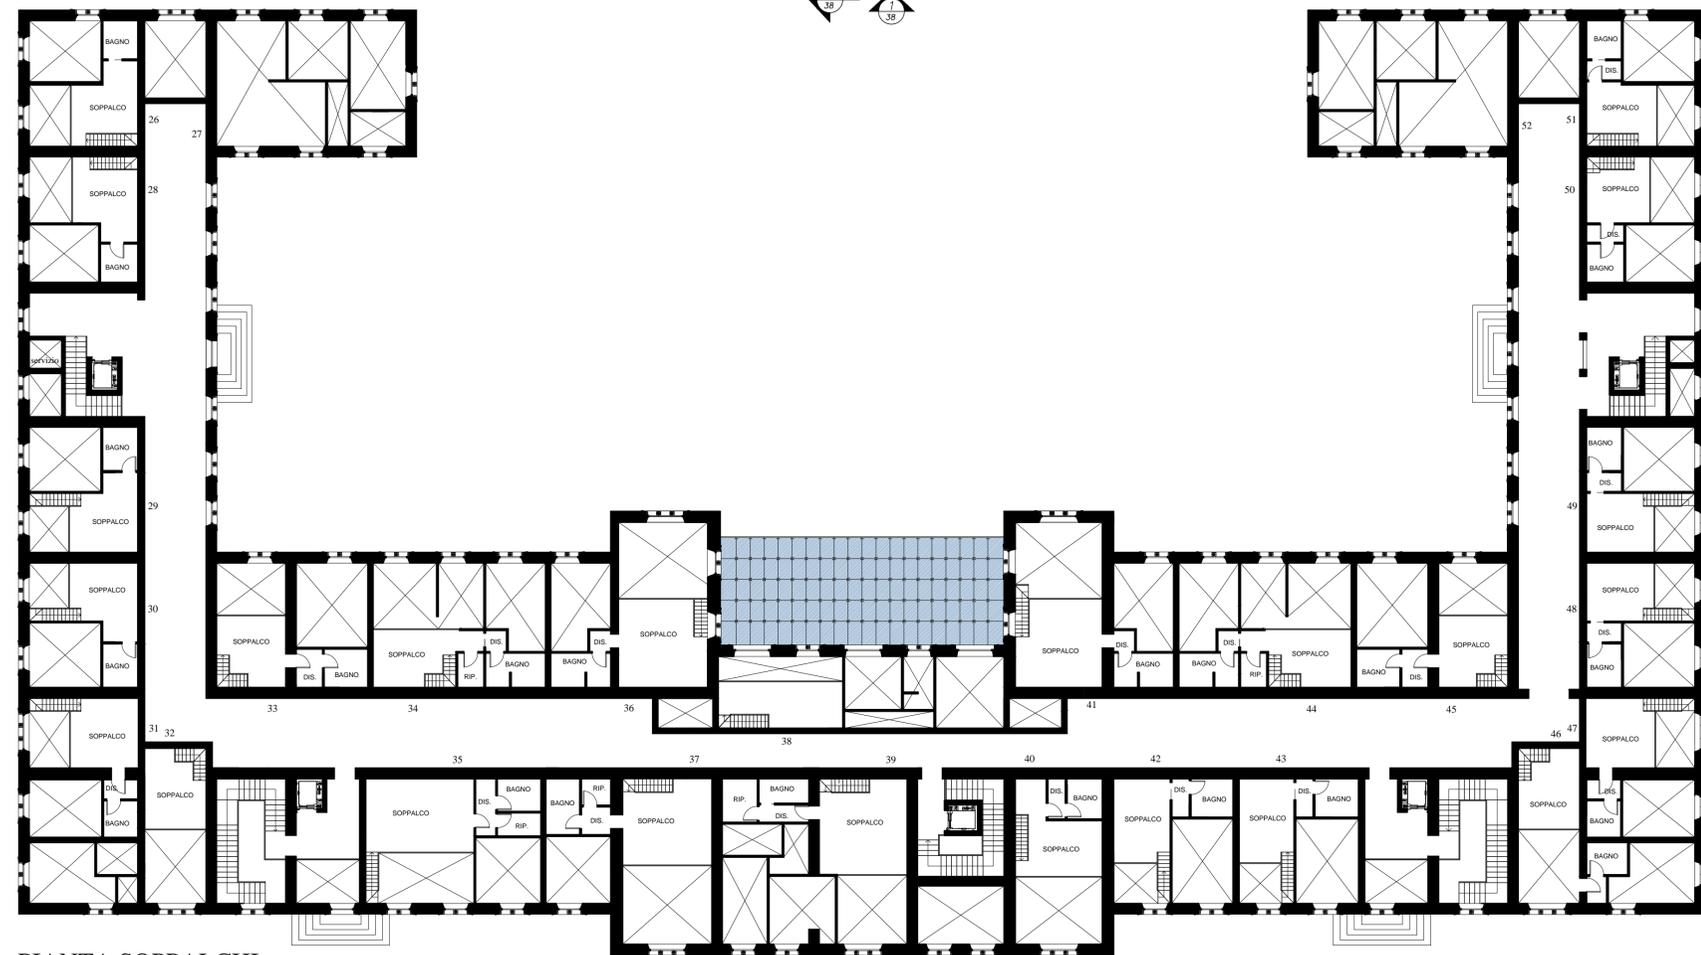

PIANTA SOPPALCHI

