

# COMUNE DI VOLTERRA

POGGIO ALLE CROCI



## PIANO ATTUATIVO RECUPERO DEL COMPLESSO EDILIZIO E DELL'AREA DELL'EX OSPEDALE PSICHIATRICO

PSC Schema direttore 5 (l'affaccio sud)  
richiedente  
Soc. POGGIO alle CROCI s.r.l.  
Via Monte Tambura, n.26 - Viareggio, Lucca

progettazione urbanistica - architettonica  
e coordinamento


**LUIGI PIEROTTI ARCHITETTO**  
Via Ludovico Muratori 1, 56017 San Giuliano Terme PISA, tel. 05048382

**MASSIMO DEL SEPIA ARCHITETTO**  
Via Ludovico Muratori 1, 56017 San Giuliano Terme PISA, tel. 050541830, fax 05053136791



**ANDREA FRUZZETTI GEOMETRA**  
Via Ludovico Muratori 1, 56017 San Giuliano Terme PISA, tel. 050541830, fax 05053136791

- ambiente** Roberto Bonaretti Agronomo  
Via San Michele degli Scalfi, 146 - 56124 PISA, tel. fax 050 970033
- geologia** Antonio Liberato Geologo Barsanti, Sani & Associati  
Via Campi, 35, 57123 LIVORNO, tel. 0586985100, fax 0586211777
- valutazione integrata** Dott. Ing. Andrea Profeti  
Via A. Gramsci 49, 56024 PONTE A EGOLA (PI), tel. fax 0571497075
- strutture** Studio di Ingegneria delle Strutture  
di Andrea Cecconi, Sandro Pustorino, Fabrizio Ristori & Associati  
Via Botta 35, 57123 LIVORNO, tel. 0586834339 - 838709, fax 0586834010
- impianti** INGEO Engineering s.r.l. INGEO Engineering Srl  
Via Malfasomma 18, 32767 Z.I. Ospedaletto PISA, tel. 050992684, fax 050982752
- mobilità** ALEPH s.r.l. Ingegneria dei Trasporti e Pianificazione Territoriale  
Via Pierluigi da Palestrina 29/47, 50144 FIRENZE, tel. 055 959734
- restauro e progettazione urbanizzazione** Sandro Bonannini Architetto  
Claudio Olivieri Perito edile
- collaboratori** Gala Salvatici Geometra, Alessio Accorroni Architetto, Sara Cecconi Architetto, Marco Alessandrini Ingegnere,  
Martino Lenzi Geometra, Mirko Gallo Geometra, Pierluigi D'Acunto Ingegnere, Teresa Claur Architetto,  
Giacomo Gremignai Geometra, Andrea Bardelli Geometra

DATA 2011 DICEMBRE  
STATO DI PROGETTO  
PADIGLIONE "CHARCOT"  
PIANTA PIANO INTERRATO  
PIANTA PIANO TERRA E SOPPALCHI  
TAVOLA 41  
SCALA 1:200

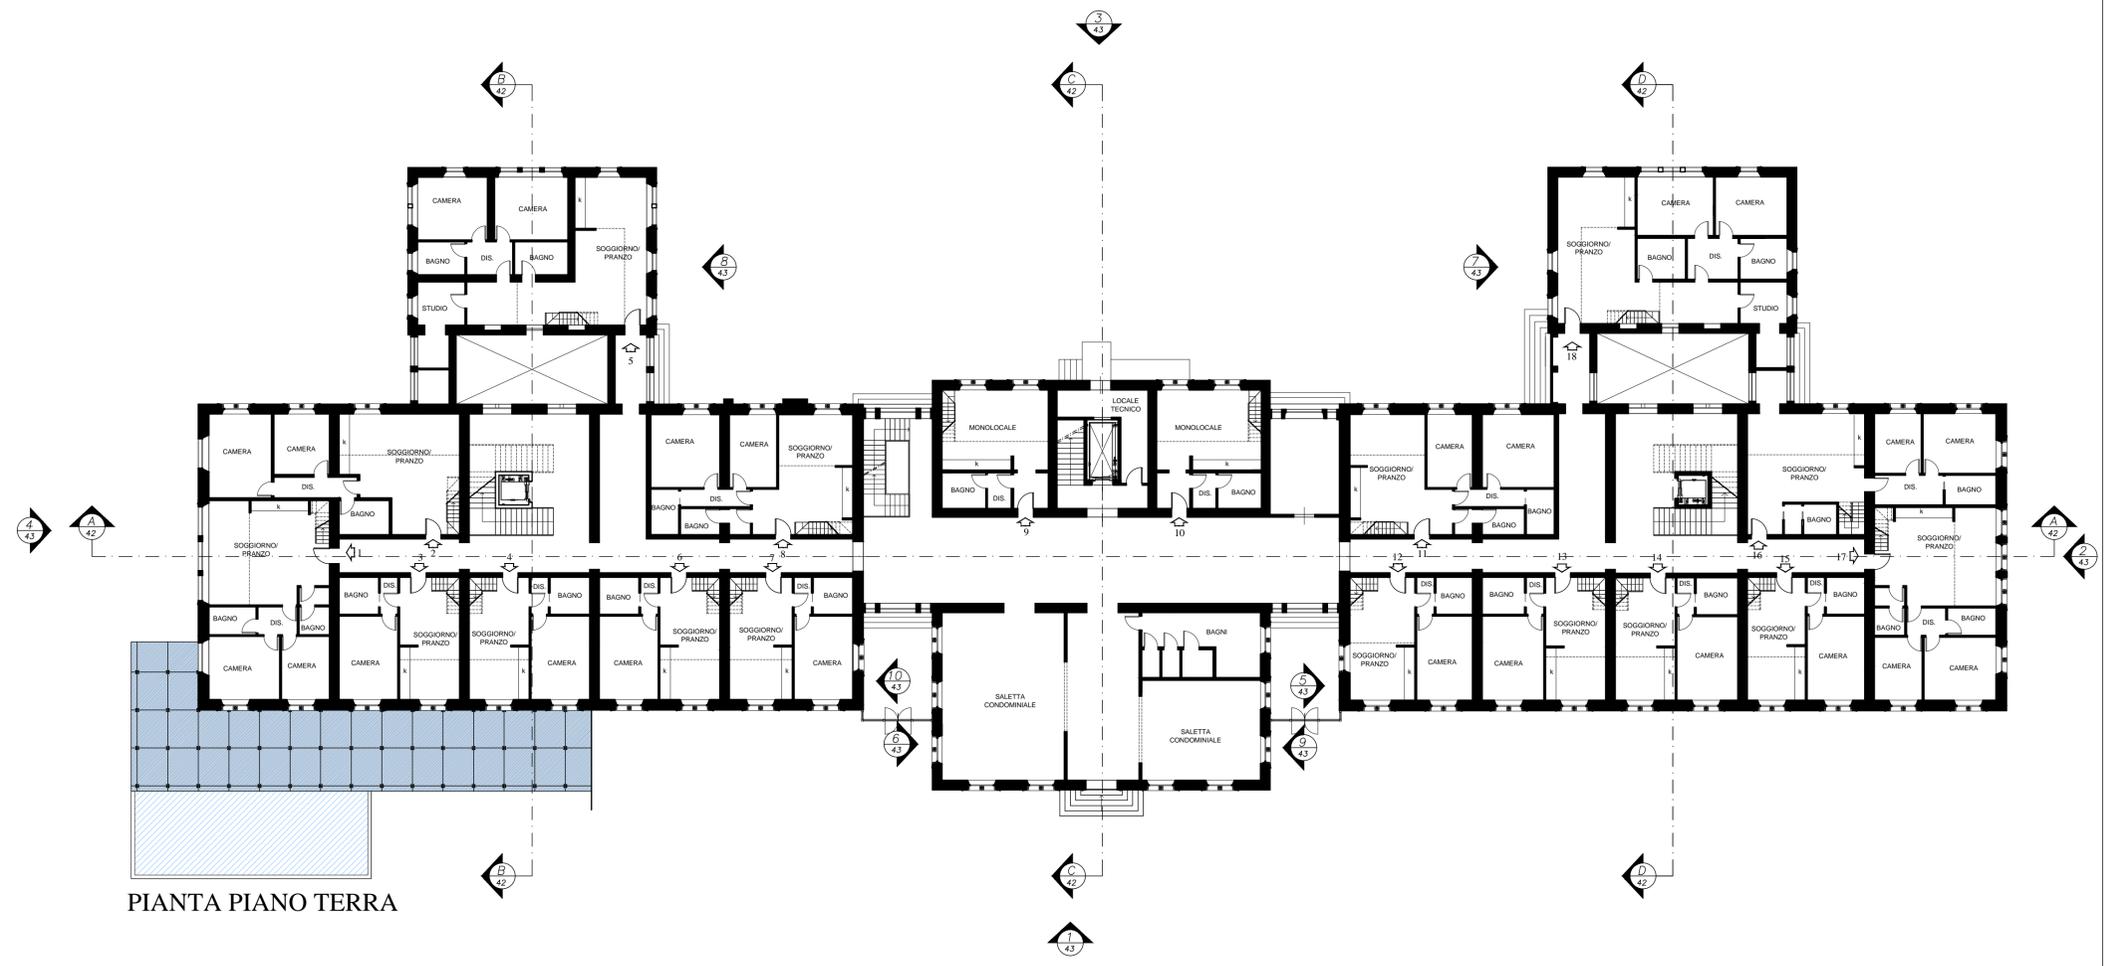

PIANTA PIANO TERRA

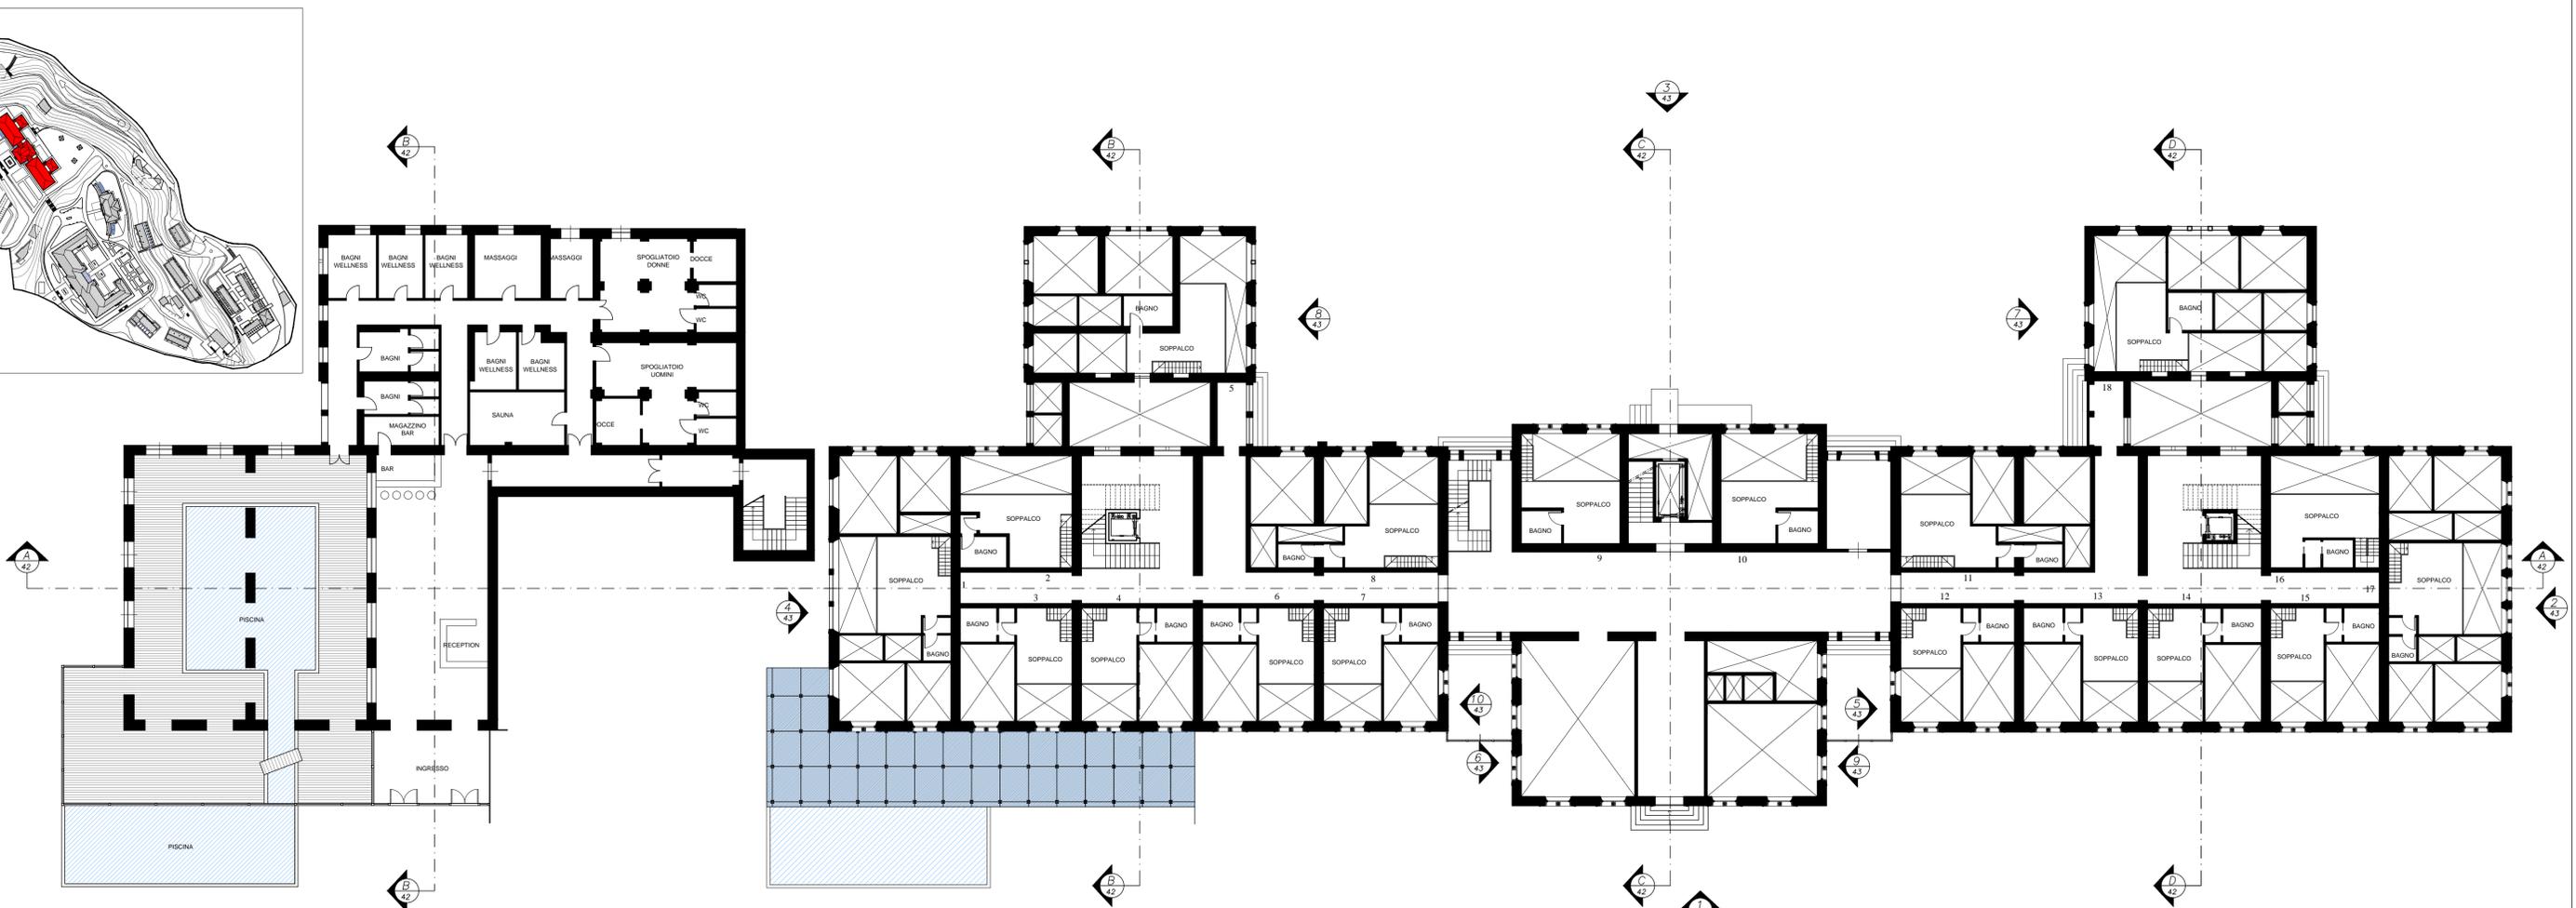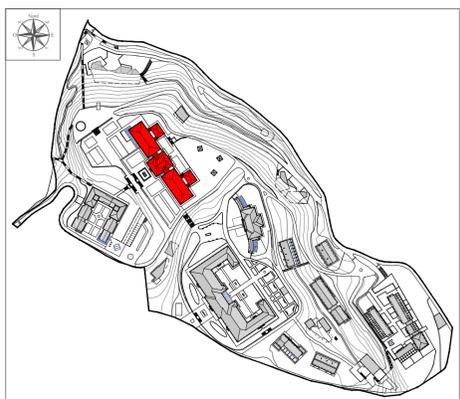

PIANTA PIANO SEMINTERRATO

PIANTA SOPPALCHI PIANO TERRA