

COMUNE DI VOLTERRA

POGGIO ALLE CROCI



PIANO ATTUATIVO RECUPERO DEL COMPLESSO EDILIZIO E DELL'AREA DELL'EX OSPEDALE PSICHIATRICO

PSC Schema direttore 5 (l'affaccio sud)

richiedente

Soc. POGGIO alle CROCI s.r.l.

Via Monte Tambura, n.26 - Viareggio, Lucca

progettazione urbanistica - architettonica
e coordinamento

LUIGI PIEROTTI ARCHITETTO

Via Ludovico Muratori 1, 56017 San Giuliano Terme PISA; tel. e fax 050/48382

MASSIMO DEL SEPIA ARCHITETTO

Via Ludovico Muratori 1, 56017 San Giuliano Terme PISA; tel. 050/641830; fax 050/3136791

ANDREA FRUZZETTI GEOMETRA

Via Ludovico Muratori 1, 56017 San Giuliano Terme PISA; tel. 050/541530; fax 050/3136791

consulenti

Roberto Bonaretti Agronomo

Via San Michele degli Scalz, 146, 54124 PISA; tel. fax 050/370033

Antonio Liberato Geologo

Barsanti, Sani & Associati

Via Biamonte 29, 55100 LUCCA; tel. 053/467421; fax 053/91090

Dott. Ing. Andrea Profeti

Via A. Gramsci 49, 56024 PONTE A EGOLA (PI); tel. fax 0571/497075

Studio di Ingegneria delle Strutture

di Andrea Ceccoli, Sandro Pustorino, Fabrizio Ristori & Associati

Via Borra 35, 57123 LIVORNO; tel. 0586/834339 - 838709; fax 0586/634010

INGEO Engineering s.r.l.

Via Malasomma 18, 32767 Z.I. Ospedaletto PISA; tel. 050/982984; fax 050/982752

INGEO Engineering Srl

ALEPH s.r.l. Ingegneria dei Trasporti e Pianificazione Territoriale

Sandro Bonannini Architetto

Via Pierluigi da Palestrina 28/R, 50144 FIRENZE; tel. 055/359734

restauri e progettazione

Claudio Ulivieri Perito edile

urbanizzazione

collaboratori

Gaia Salvatici Geometra, Alessio Accorroni Architetto, Sara Ceccoli Architetto, Marco Alessandrini Ingegnere,

Martino Lenzi Geometra, Mirko Gallo Geometra, Pierluigi D'Acunto Ingegnere, Teresa Ciati Architetto,

Giacomo Gremignai Geometra, Andrea Bardelli Geometra

DATA

2011

DICEMBRE

STATO DI PROGETTO


PADIGLIONE "CHARCOT"

PIANTA COPERTURA E SEZIONI



TAVOLA

43


SCALA 1:200

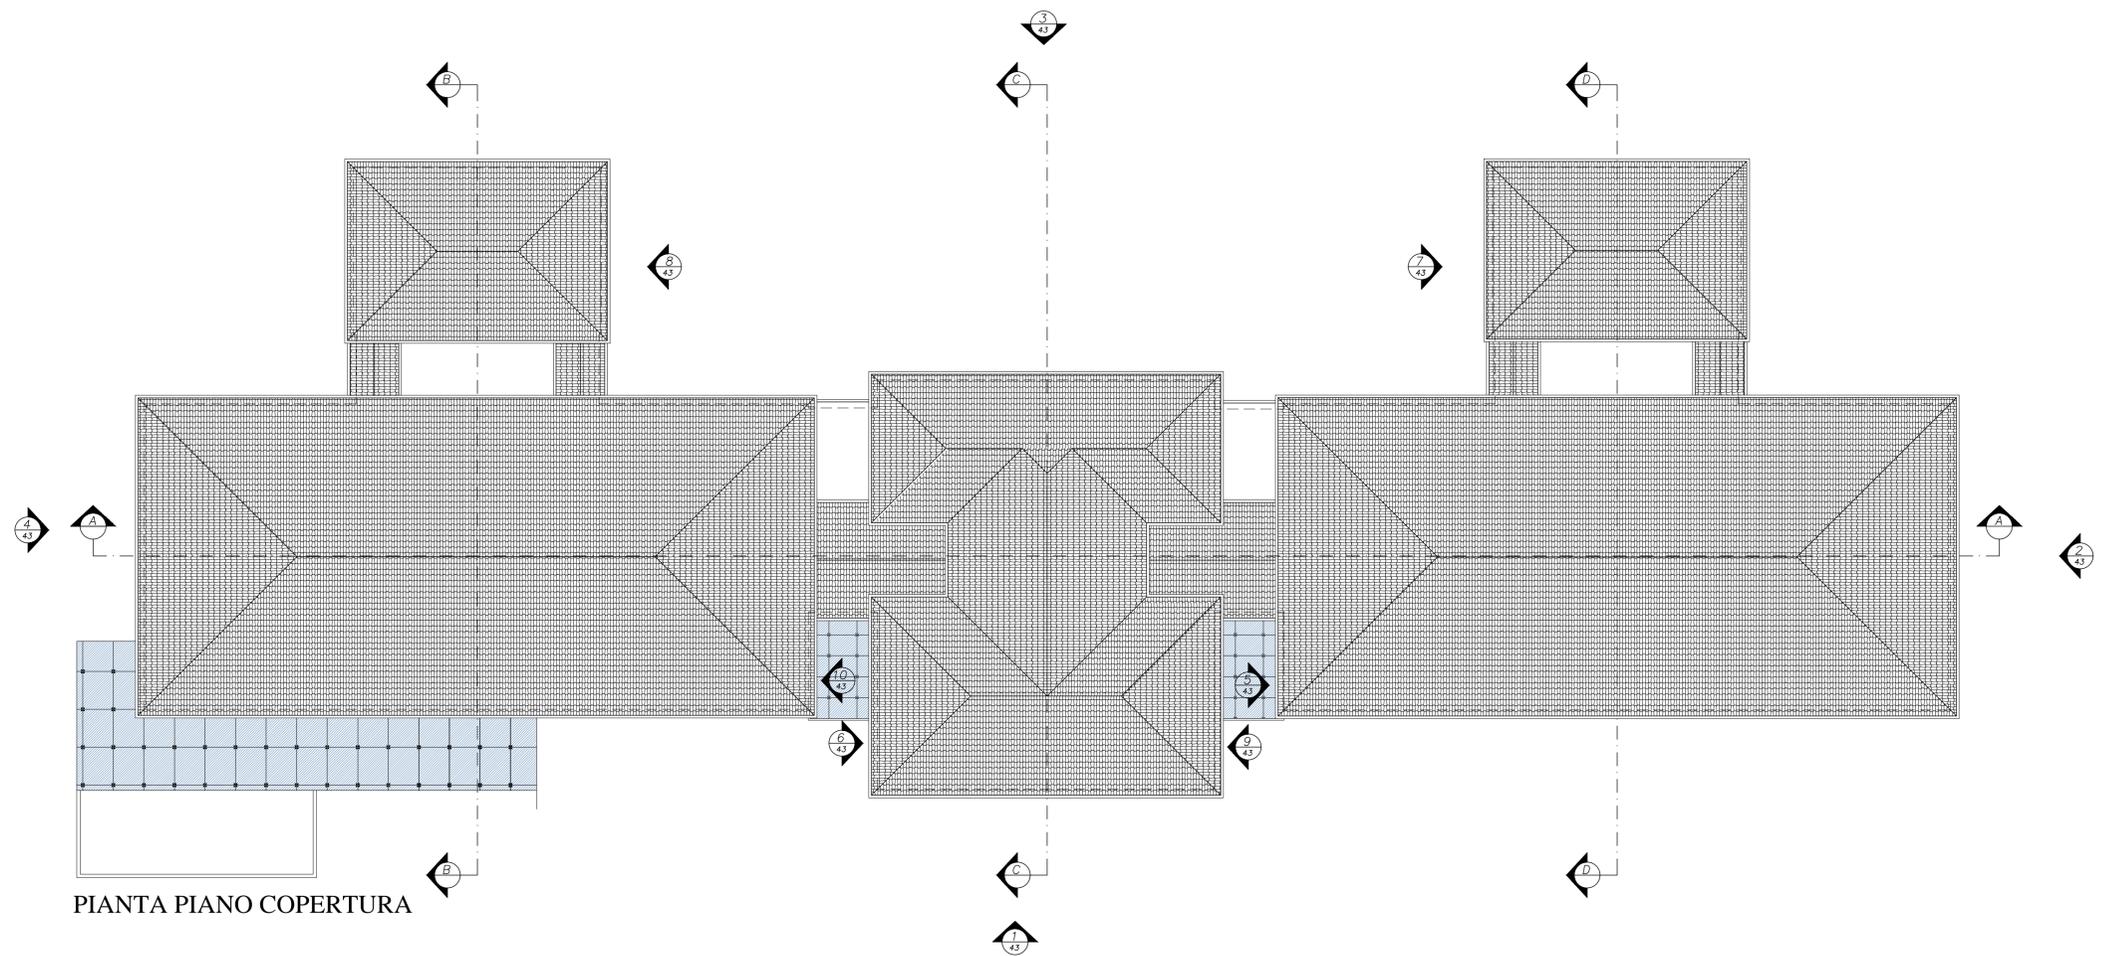

PIANTA PIANO COPERTURA

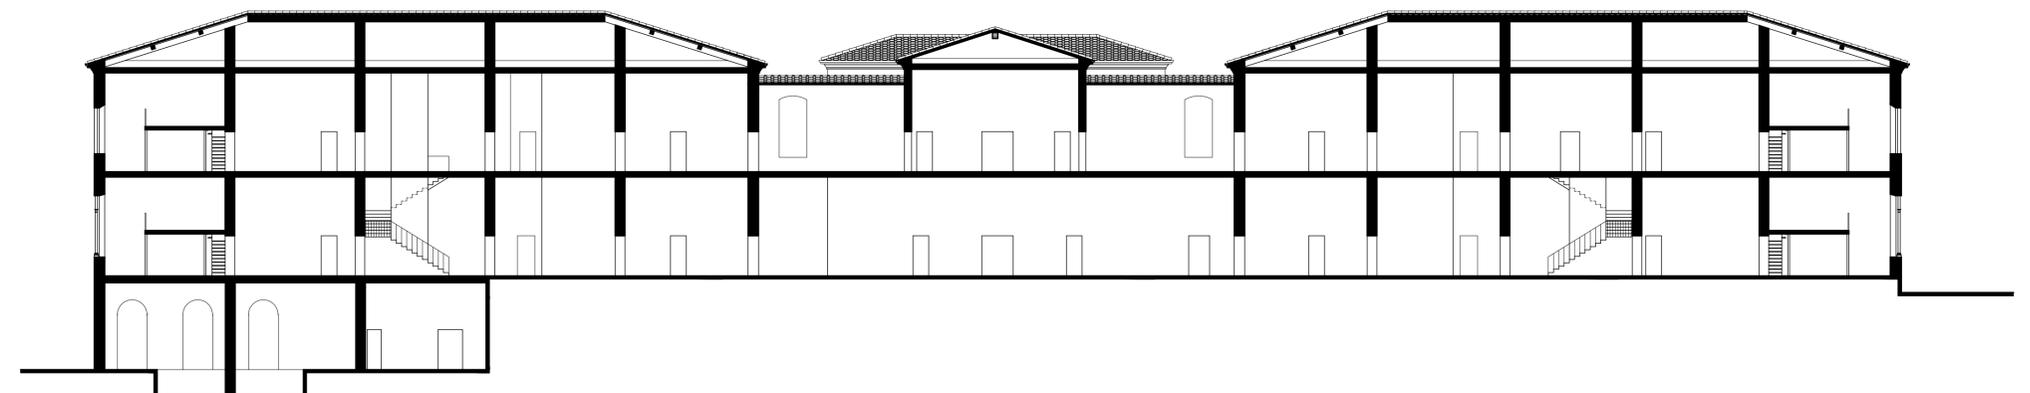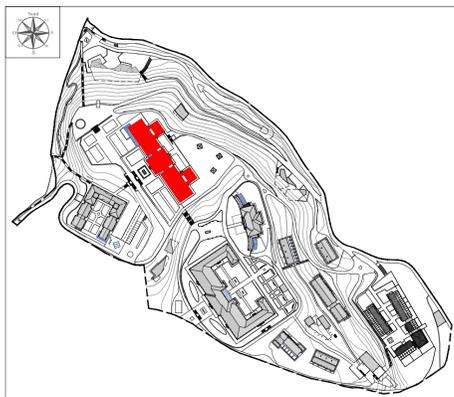


SEZIONE AA

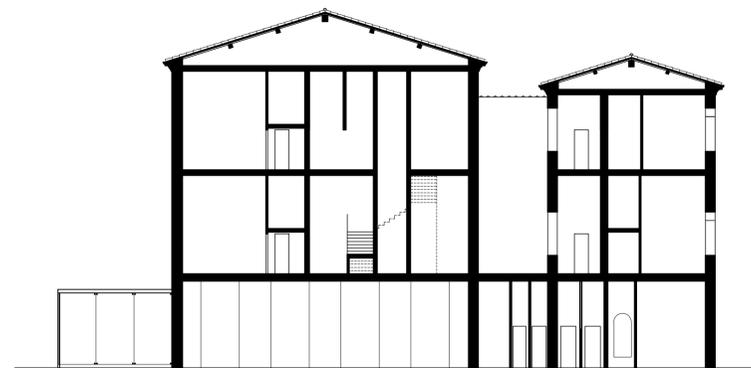

SEZIONE BB



SEZIONE CC

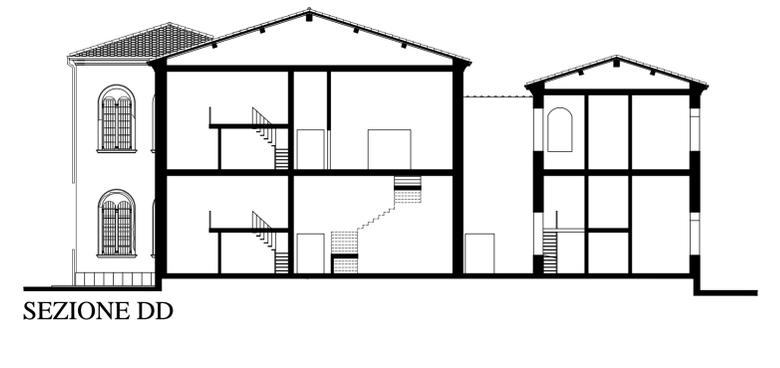

SEZIONE DD