

## ANALISI DELLA CONDIZIONE LIMITE PER L'EMERGENZA (CLE)

scala 1 : 15.0000

Regione Toscana  
Comune di Calenzano



Regione Toscana	Soggetto realizzatore S2R s.r.l.	Data 15/05/2018
	 UFFICIO/UNITÀ PRODUTTIVA Area Pianificazione e Progettazione Comune di Calenzano RESPONSABILE DEL PROCEDIMENTO Arch. Gianna Paoletti	

### Legenda


Codice Provincia: 048  
Codice Comune: 005

#### Sistema di gestione dell'emergenza

- 001 Edificio strategico
- 1 Area di emergenza (AMMASSAMENTO)
- 4 Area di emergenza (RICOVERO)
- Area di emergenza (AMMASSAMENTO - RICOVERO)
- 3 Area di emergenza (ATTESA)
- 1 Infrastruttura di connessione
- 18 Infrastruttura di accessibilità
- Aggregato strutturale
- Unità strutturale interferente appartenente ad un AS
- Unità strutturale non interferente appartenente ad un AS
- Unità strutturale interferente isolata

0 750 1500 Metri

### INQUADRAMENTO GENERALE

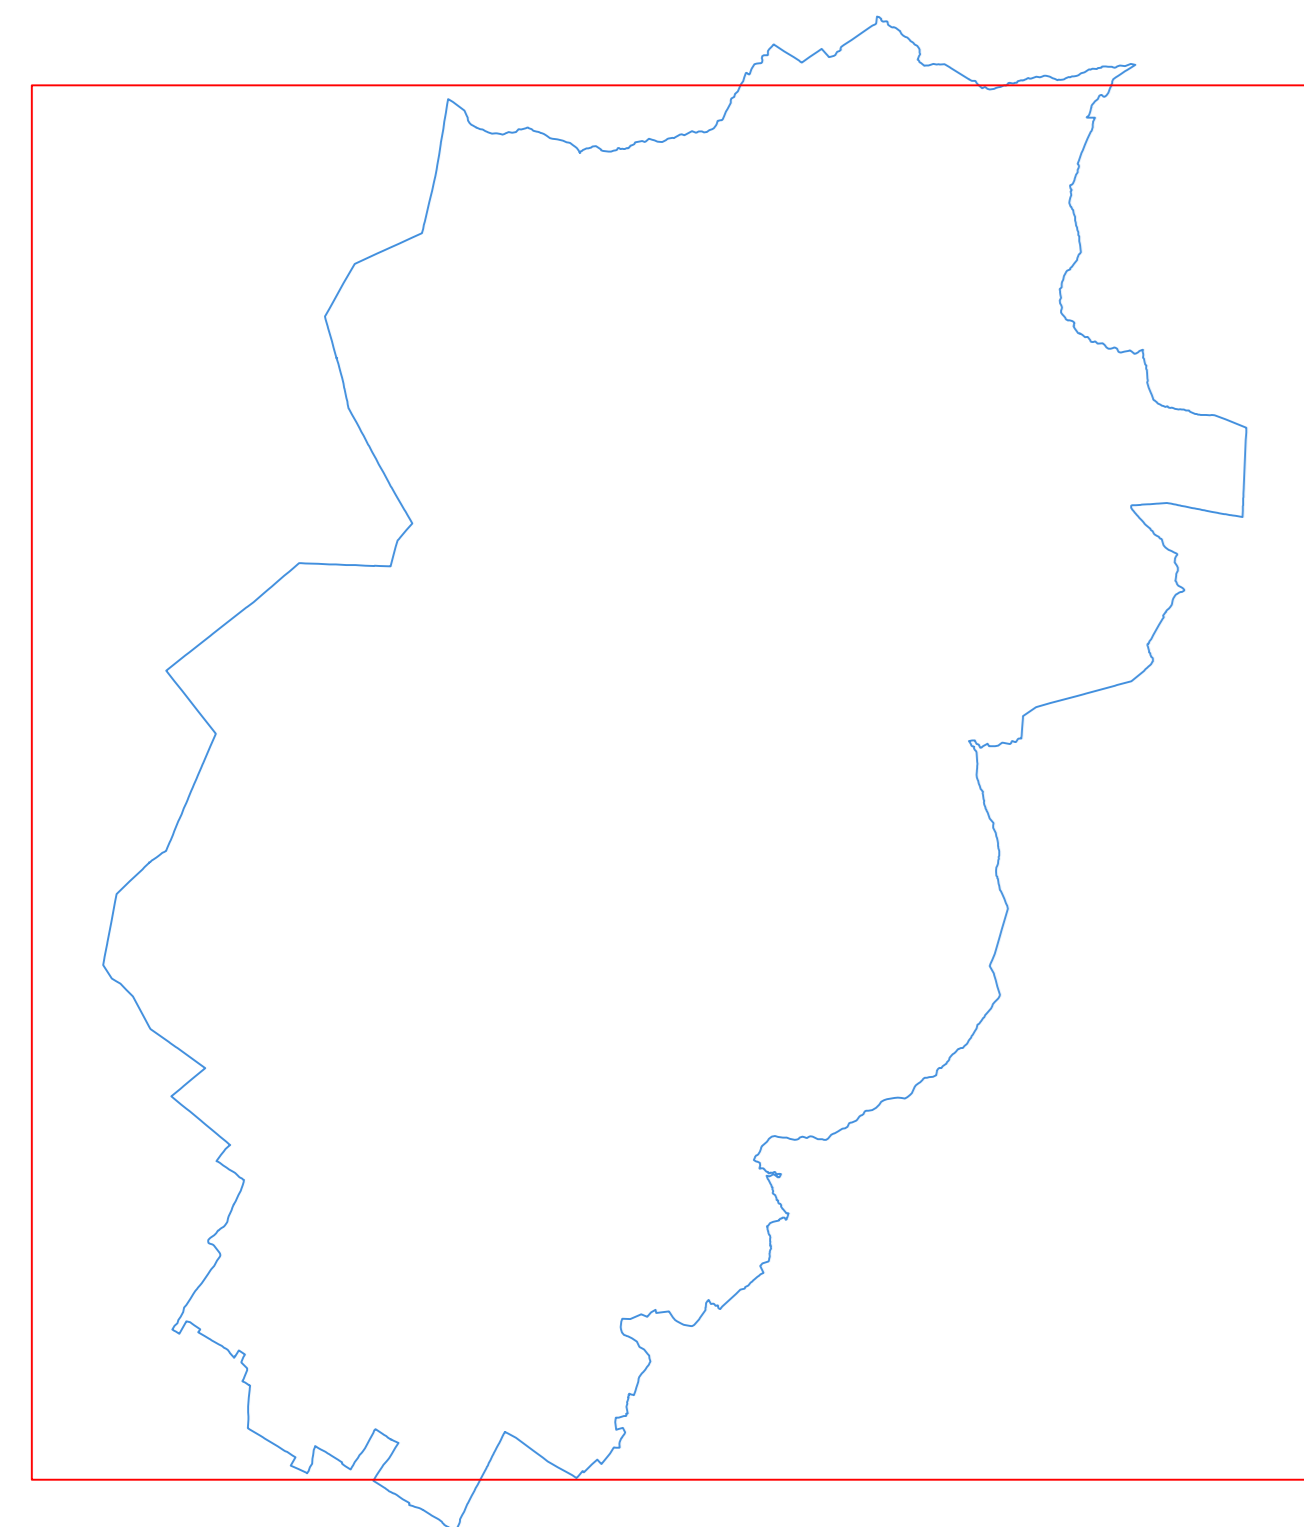

# COMUNE DI CALENZANO

