




PIANO PARTICOLAREGGIATO PER LA RIORGANIZZAZIONE E IL POTENZIAMENTO DEI SERVIZI CULTURALI E SOCIO ASSISTENZIALI UBICATI IN VIA ROMA A PIANDISCO’;

TAVOLA 2 – STATO DI FATTO DESTINAZIONI D’USO

Scala 1:250

Il responsabile del servizio

Arch. Marco Novedratsi

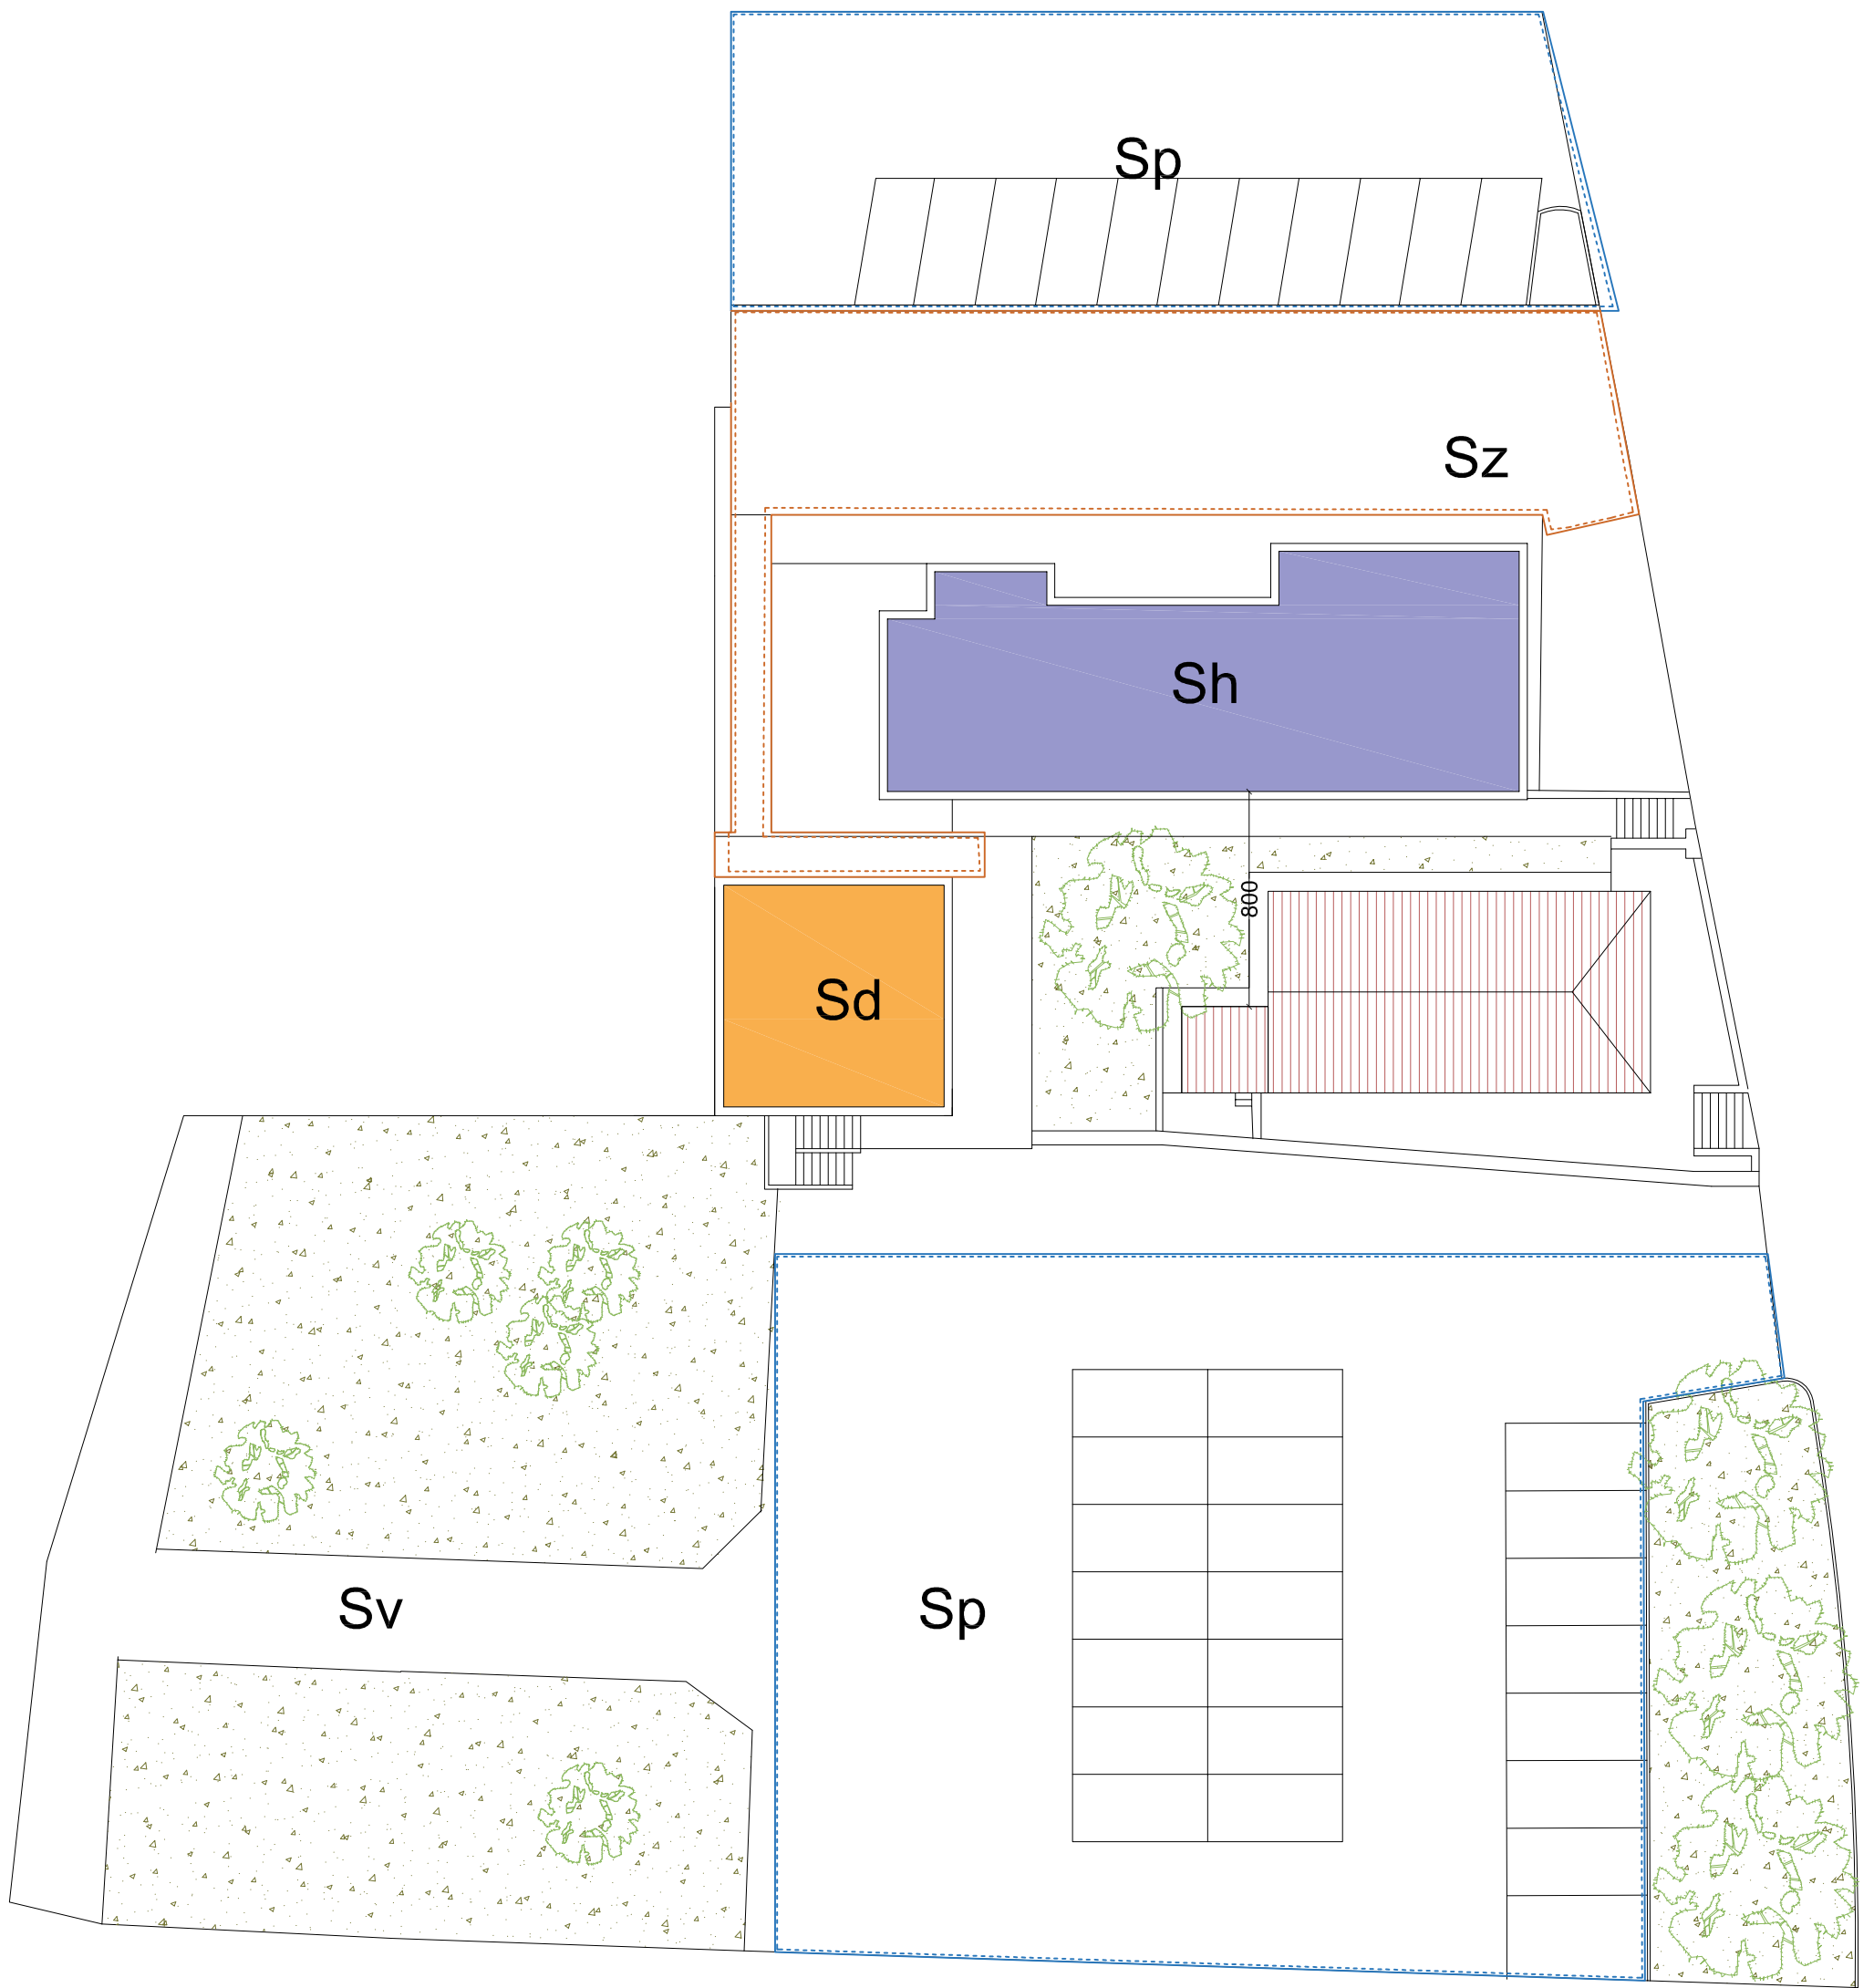

SCALA 1:100
 0 1 2 5

NORD