



PIANO PARTICOLAREGGIATO PER LA RIORGANIZZAZIONE E IL POTENZIAMENTO DEI SERVIZI CULTURALI E SOCIO ASSISTENZIALI UBICATI IN VIA ROMA A PIANDISCO’;


TAVOLA 4 – STATO DI PROGETTO

DESTINAZIONI D’USO E VERIFICA DEI PARAMETRI

Scala 1:250


Il responsabile del servizio

Arch. Marco Novedratsi

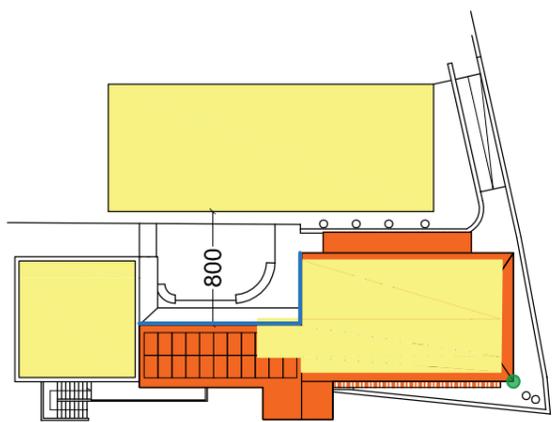

- SUL stato di fatto - 367 mq
- SUL stato di progetto - 616 mq
- Massima altezza in gronda - 7,00 m
- Nuove pareti finestrate

Totale SC 450 mq
 Area UMI1 1130 mq
 SC = 0.398 Area UMI1

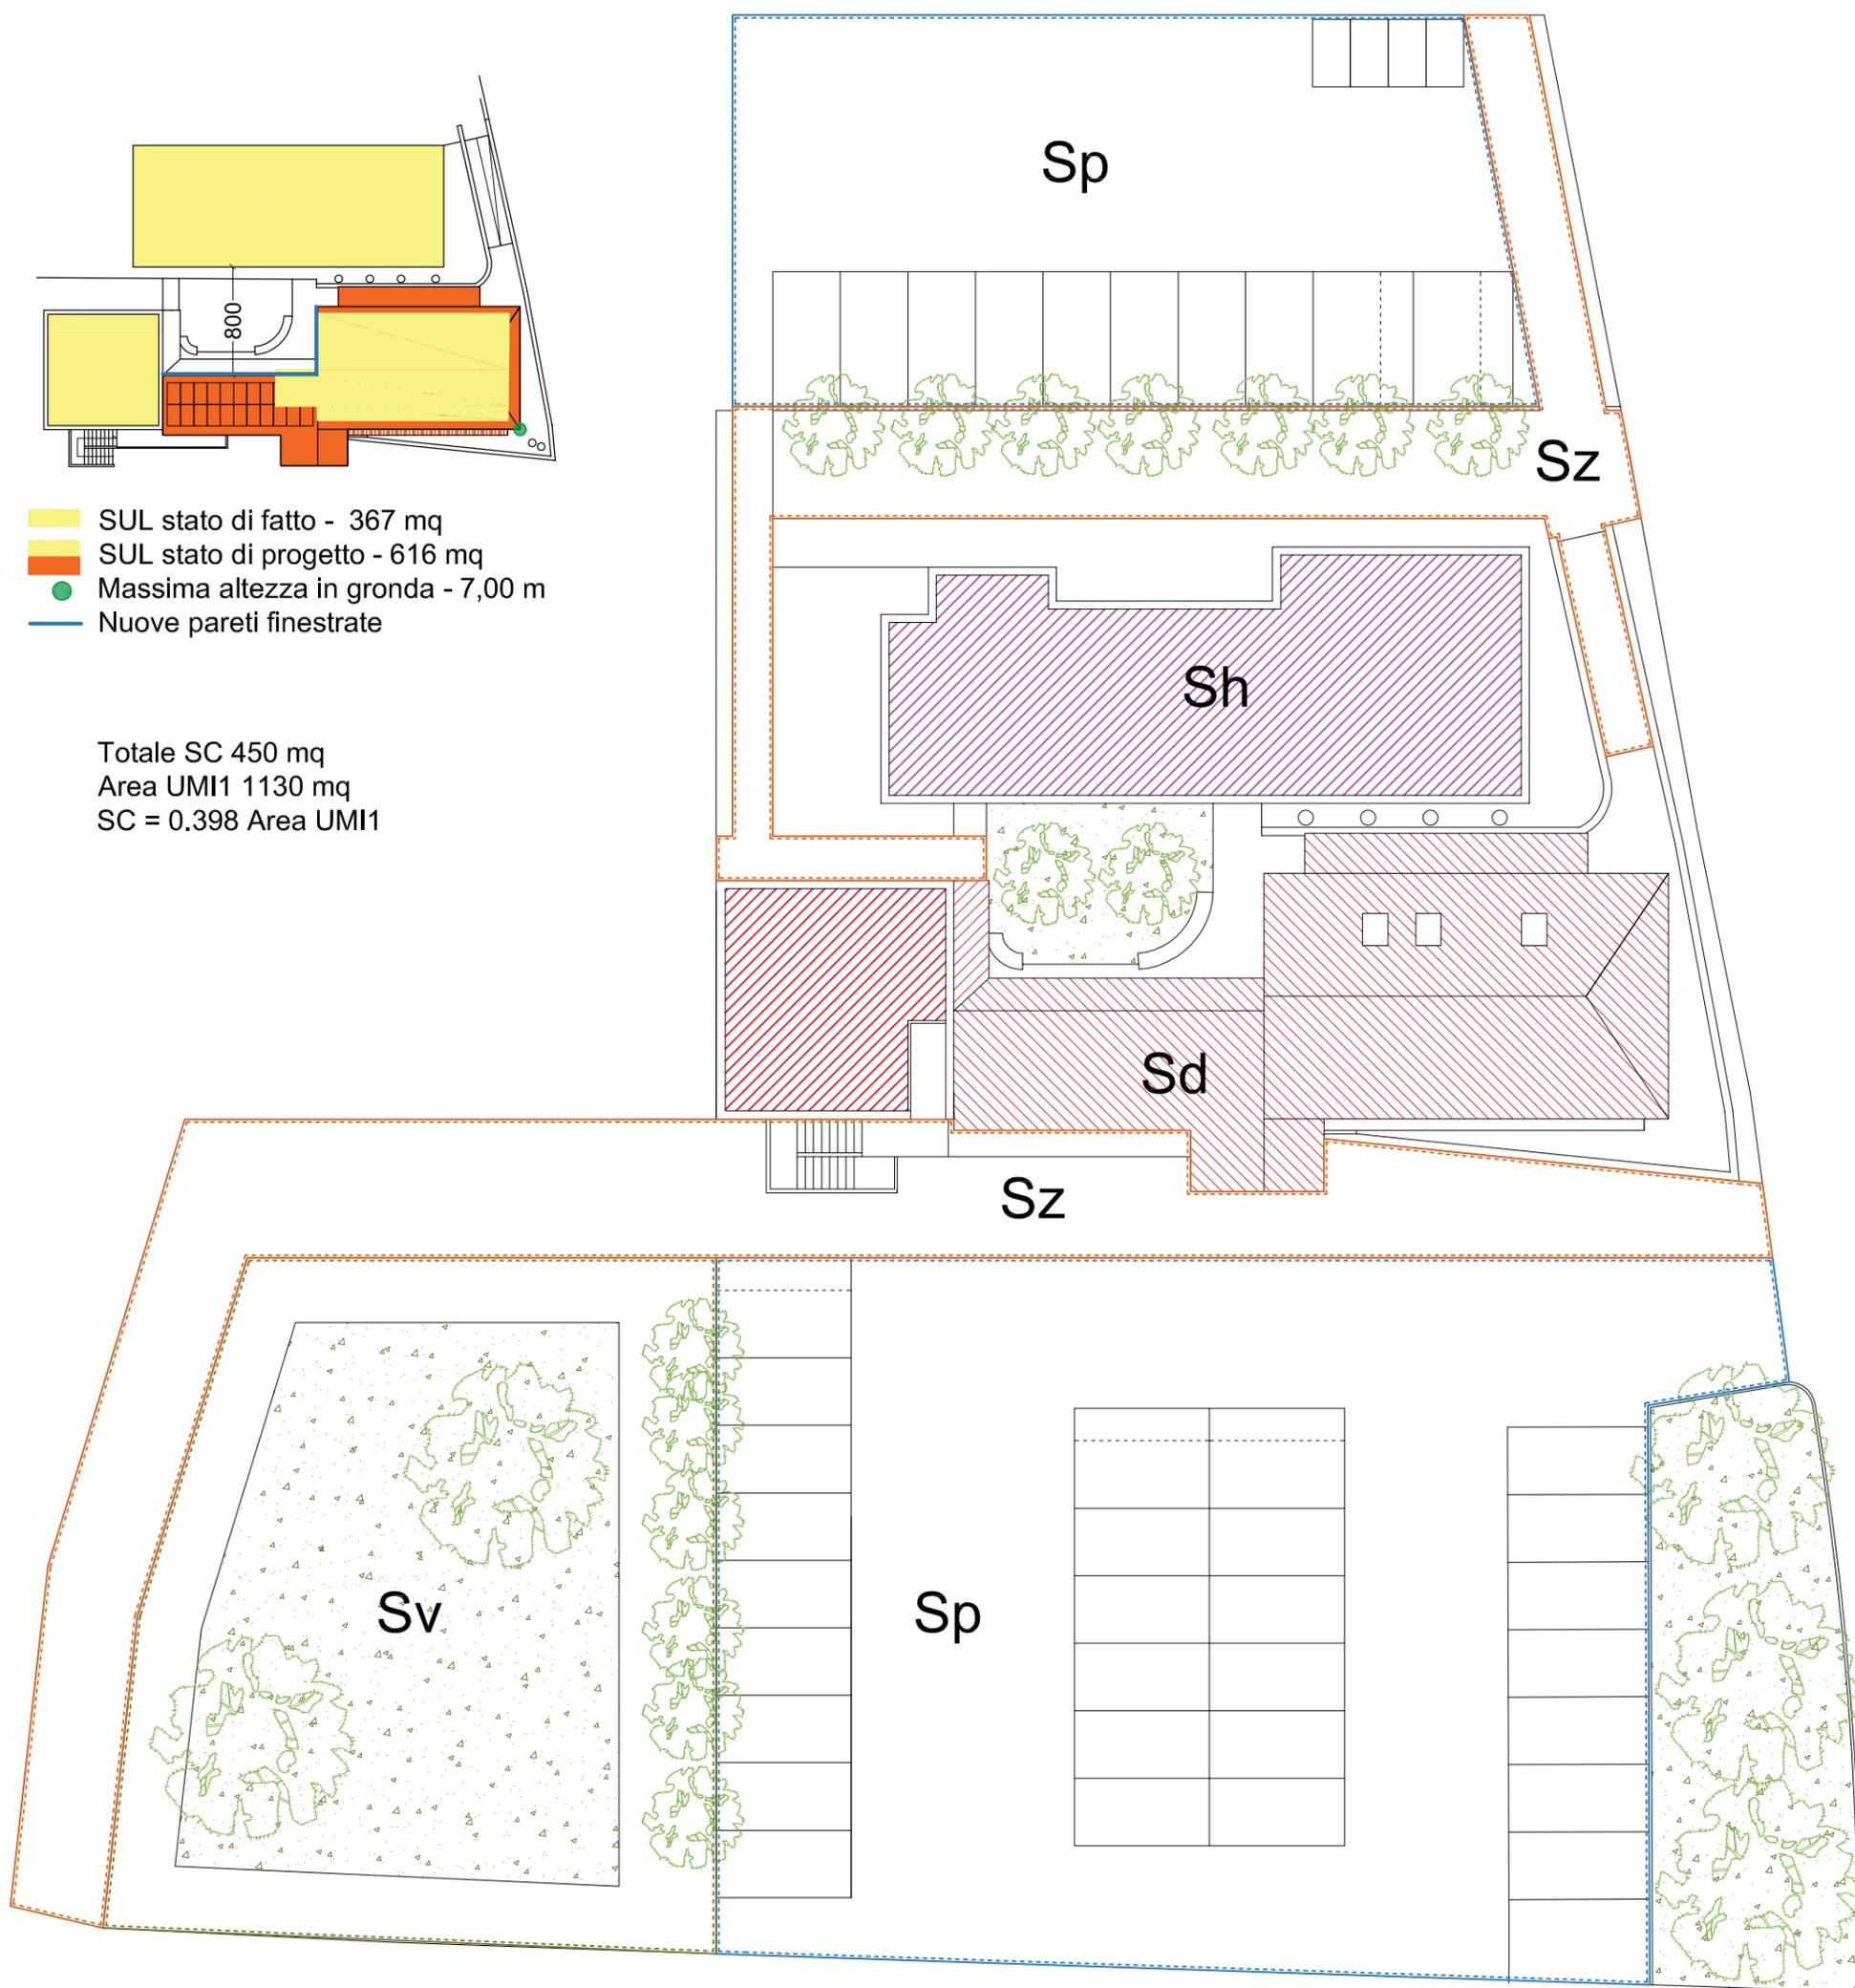

SCALA 1:100
 0 1 2 5

NORD