

### Piano Strutturale (ai sensi dell'Art. 92 della L.R. 65/2014)

Arch. Giovanni Paranti  
Progettista

Arch. Gabriele Banchetti  
Responsabile GIS

Pian. Jr. Emanuele Bechelli  
Collaborazione al progetto

GEOPROGETTI Studio Associato  
Geol. Emilio Pisilli  
Studi geologici

Sorgente Ingegneria  
studio tecnico associato  
Ing. Luca Rosadini  
Ing. Leonardo Marini  
Studi idraulici

Ing. Jacopo Taccini  
Collaborazione studi idraulici

PFM S.r.l. Società tra professionisti  
Studi agronomici e forestali

Arch. Alessandro Mellis  
Valutazione Ambientale Strategica (VAS)

Pian. Martina Franco  
Pian. Manuela Fontanive  
Elaborazione grafica e GIS

Dott. Enzo Cacioli  
Sindaco

Silvia Lentucci  
Assessore all'urbanistica

Arch. Marco Novedratì  
Responsabile dell'Ufficio  
pianificazione urbanistica, edilizia e ambiente

Arch. Luigi Morfa  
Garante dell'informazione e  
della partecipazione

Tav. **QC01**  
**Inquadramento territoriale**  
Scala 1:15.000

Adottato con Del. C.C. n. del






#### Legenda

##### Viabilità di interesse territoriale

- Viabilità Provinciale
- Viabilità Comunale

##### Servizi di interesse territoriale

- Istruzione
- Sede comunale
- Impianti sportivi
- Servizi di interesse comune

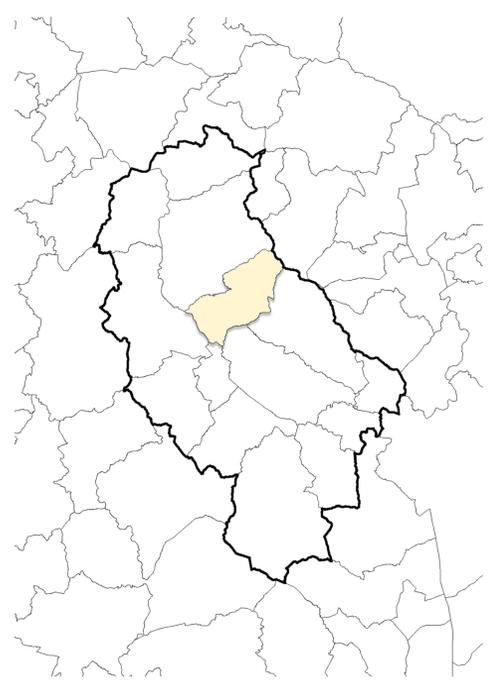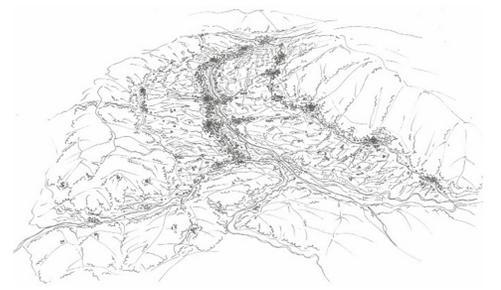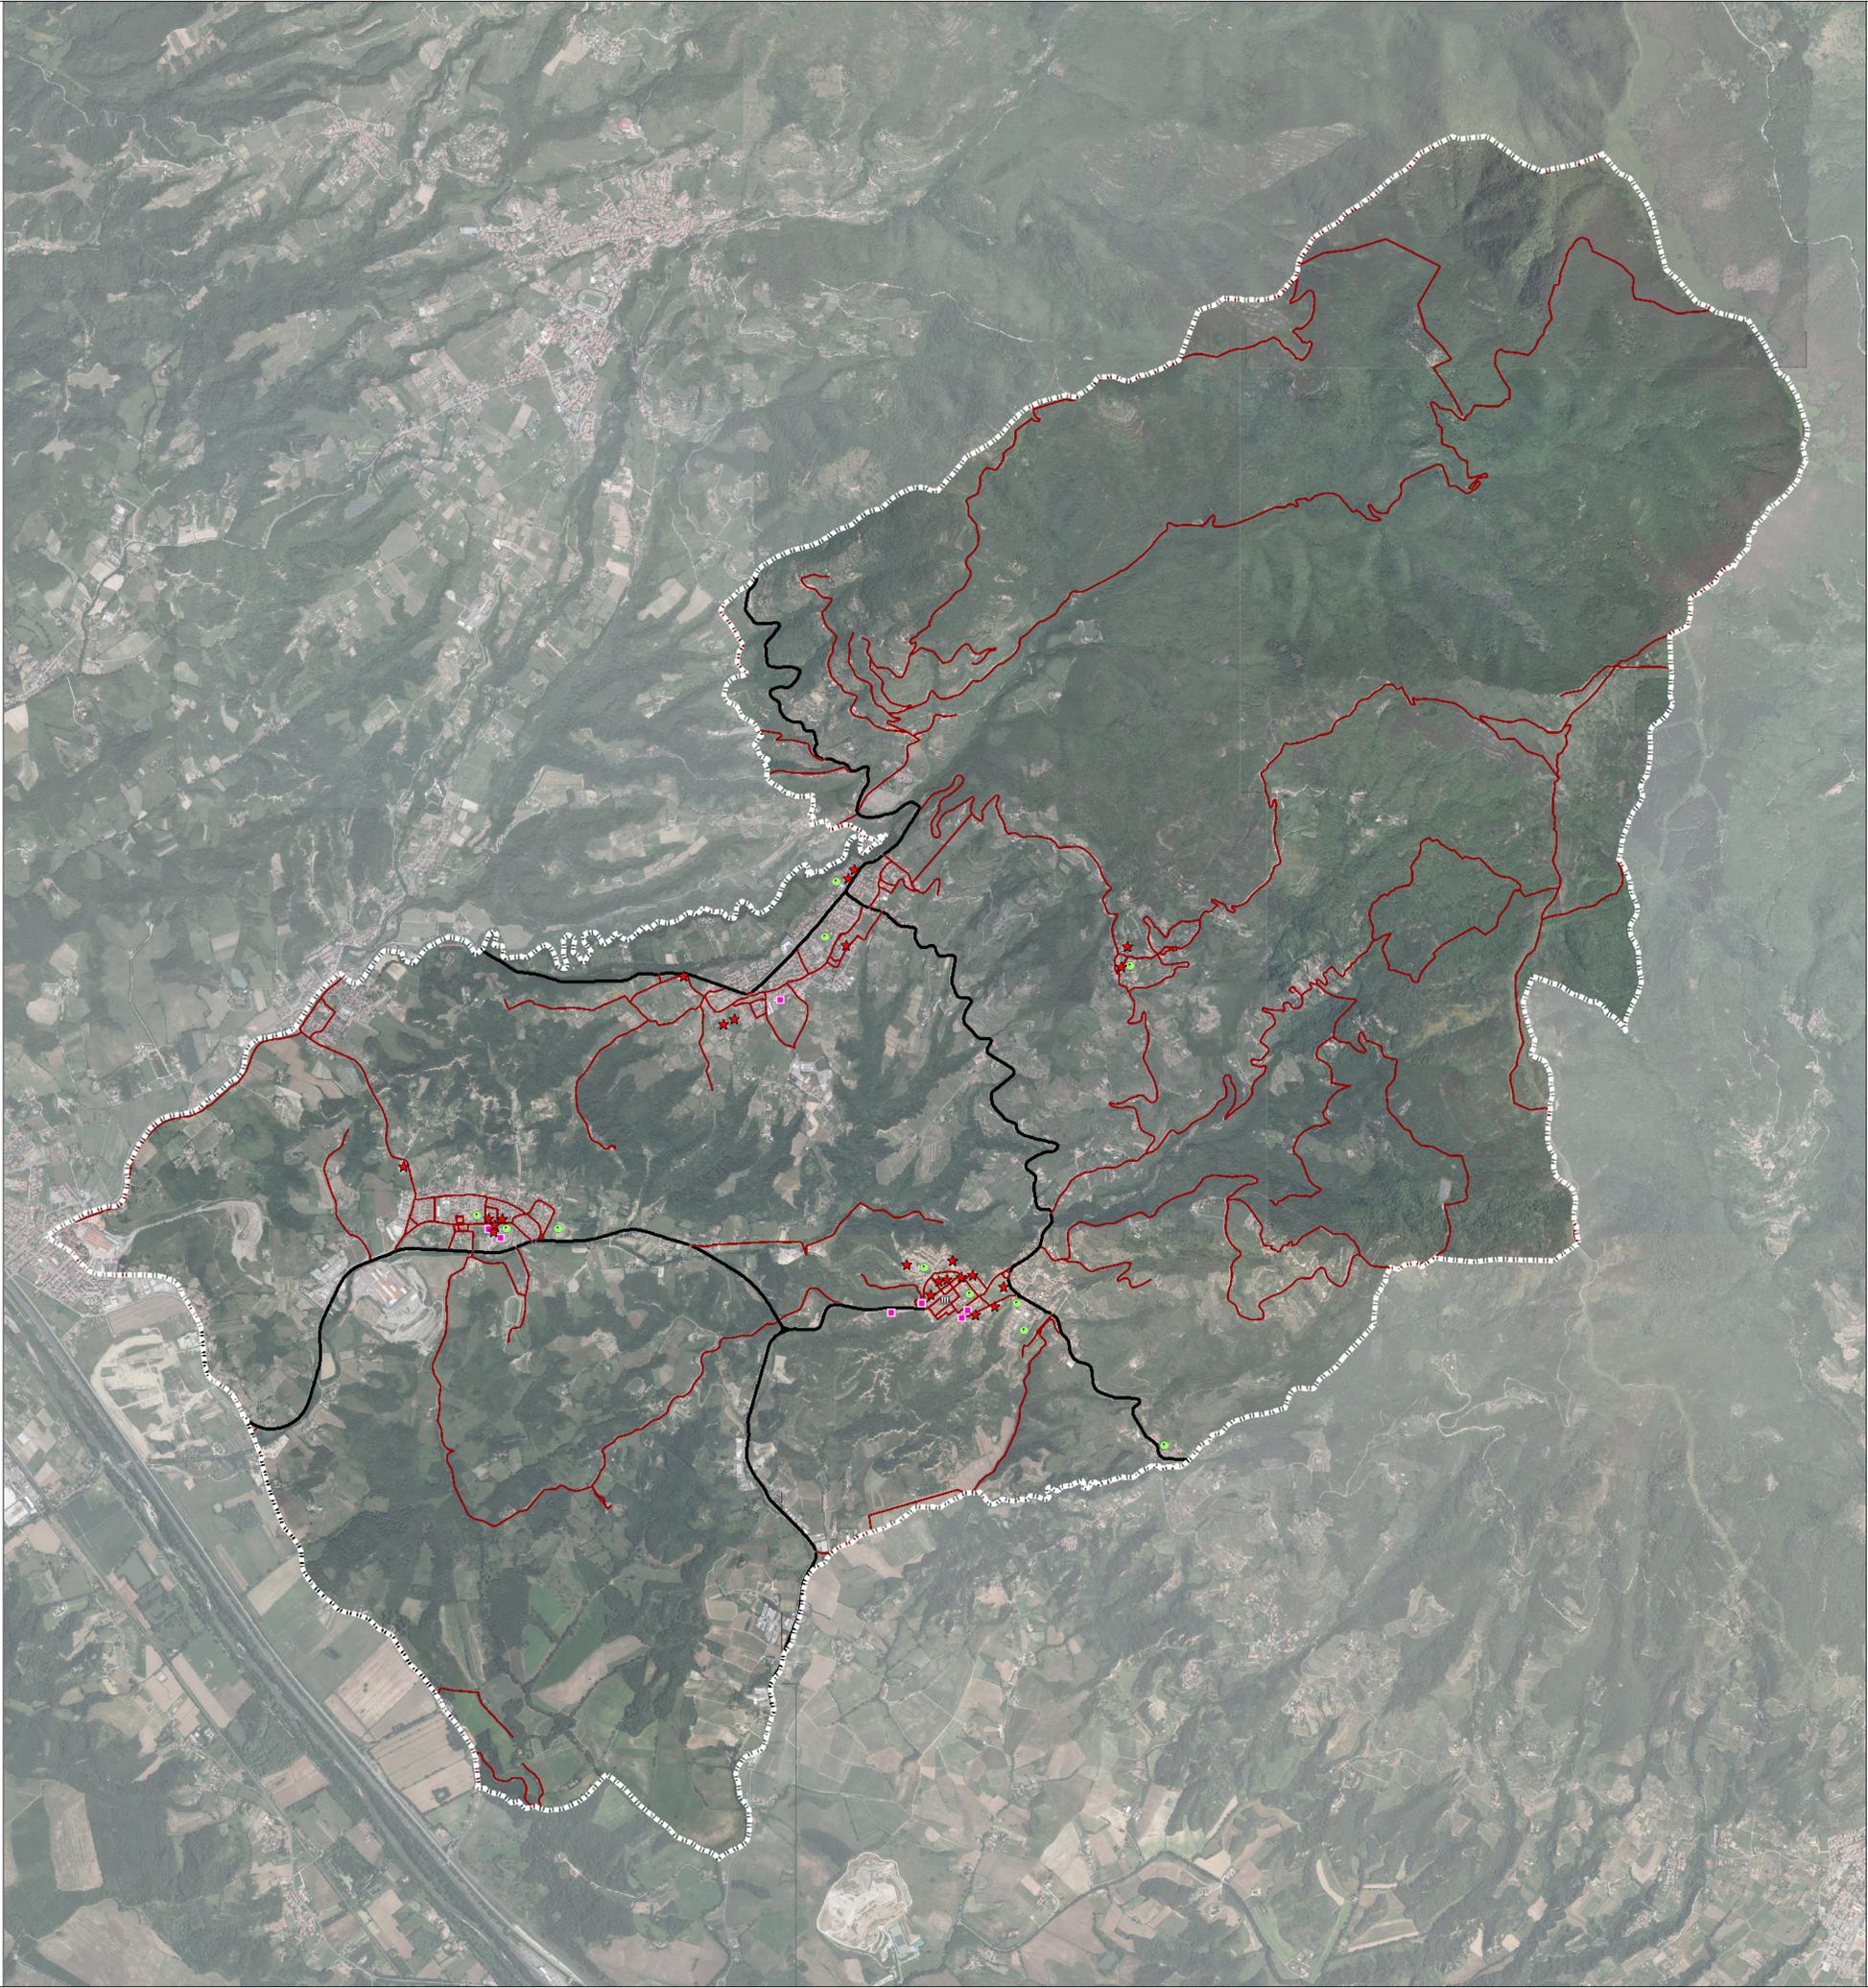

#### Rete dei collegamenti e dei servizi territoriali

- Stazione ferroviaria
- Scuola secondaria di secondo grado
- Struttura ospedaliera
- Sede Universitaria
- Aeroporto

- Ambito Montano
- Collina Abitata
- Colline delle balze
- Pianura Agricola

