

Piano Strutturale (ai sensi dell'Art. 92 della L.R. 65/2014)

Arch. Giovanni Paranti
Progettista

Arch. Gabriele Banchetti
Responsabile GIS

Plan. Jr. Emanuele Bechelli
Collaborazione al progetto

GEOPROGETTI Studio Associato
Geol. Emilio Pistilli
Studi geologici

Sorgente Ingegneria
studio tecnico associato

Ing. Luca Rosadini
Ing. Leonardo Marini
Studi idraulici

Ing. Jacopo Taccini
Collaborazione studi idraulici

PFM S.r.l. Società tra professionisti
Studi agronomici e forestali

Arch. Alessandro Melis
Valutazione Ambientale Strategica (VAS)

Plan. Martina Franco
Plan. Manuela Fontanive
Elaborazione grafica e GIS

Dott. Enzo Cacioli
Sindaco

Silvia Lentucci
Assessore all'Urbanistica

Arch. Marco Novedrat
Responsabile dell'Ufficio
pianificazione urbanistica, edilizia e ambiente

Arch. Luigi Moffa
Garante dell'informazione e
della partecipazione

Tav. **QC06**
**Carta delle trasformazioni
territoriali**
Scala 1:15.000

Adottato con Del. C.C. n. del



- Legenda dei sistemi insediativi**
- Uso del suolo per macrocategorie**
- Classi**
- Area estrattiva
 - Area urbana
 - Bosco
 - Oliveti
 - Pascoli e vegetazione rada
 - Seminativi
 - Edificato
 - Viabilità
 - Confine comunale


Volo GAI 1954




Ortofoto 1978




Sistema insediativo al 1954
(Edificato e viabilità risalente agli anni '50)

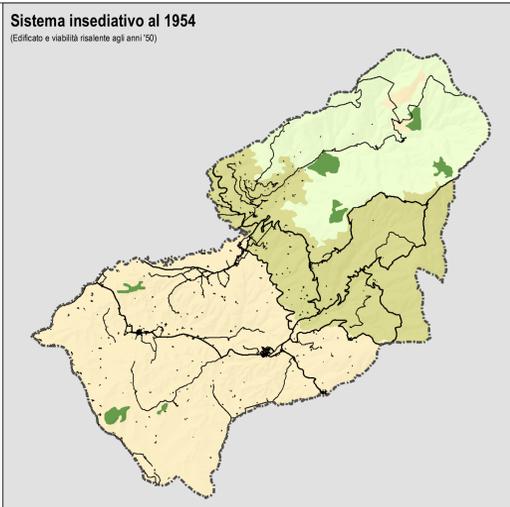

Sistema insediativo al 1978
(Edificato e viabilità risalente agli anni '70)

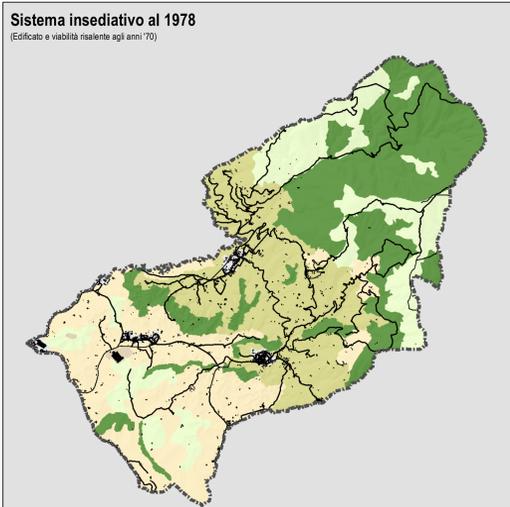


Ortofoto 2004

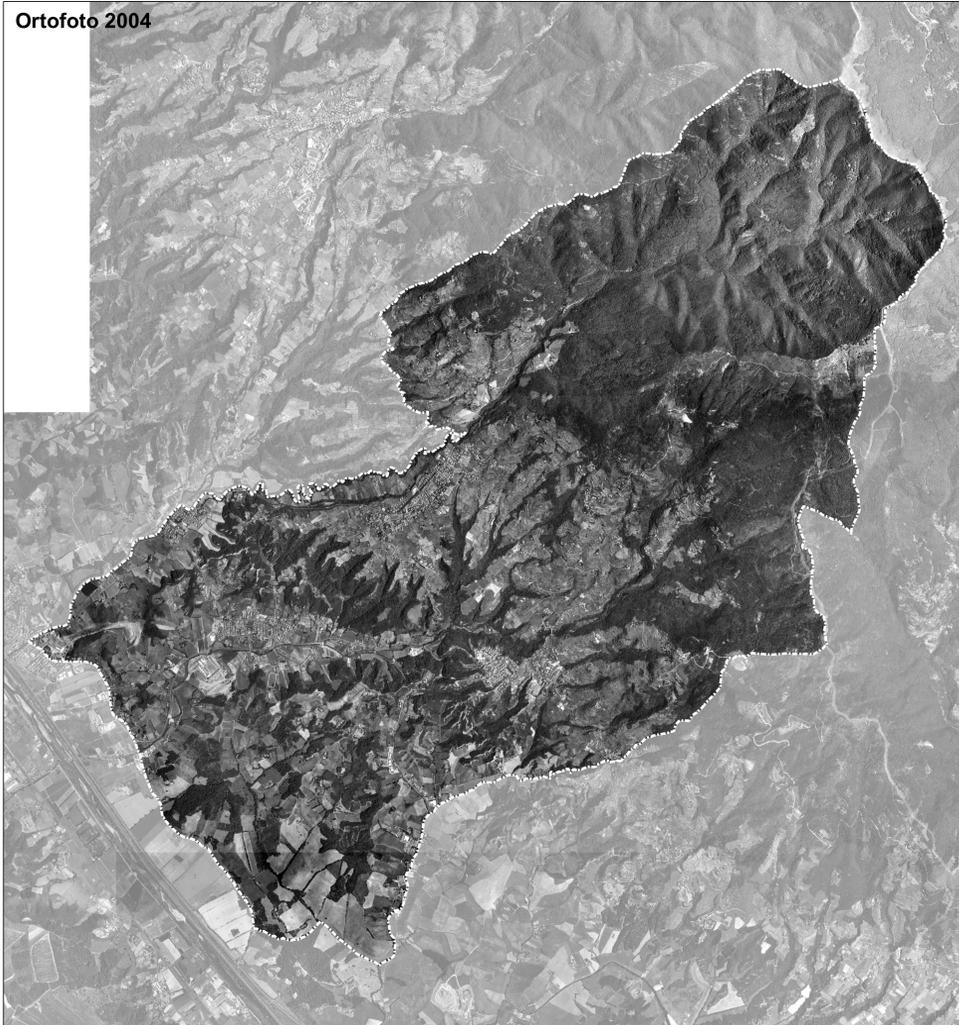

Ortofoto 2016 AGEA - Consorzio TEA



Sistema insediativo al 2004
(Edificato risalente agli anni '00 e viabilità attuale)

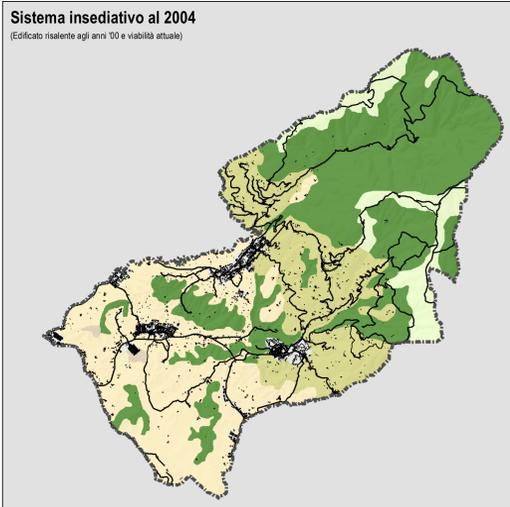

Sistema insediativo attuale
(Edificato attuale e viabilità attuale)

