Aree Tratto 2_2 e 3

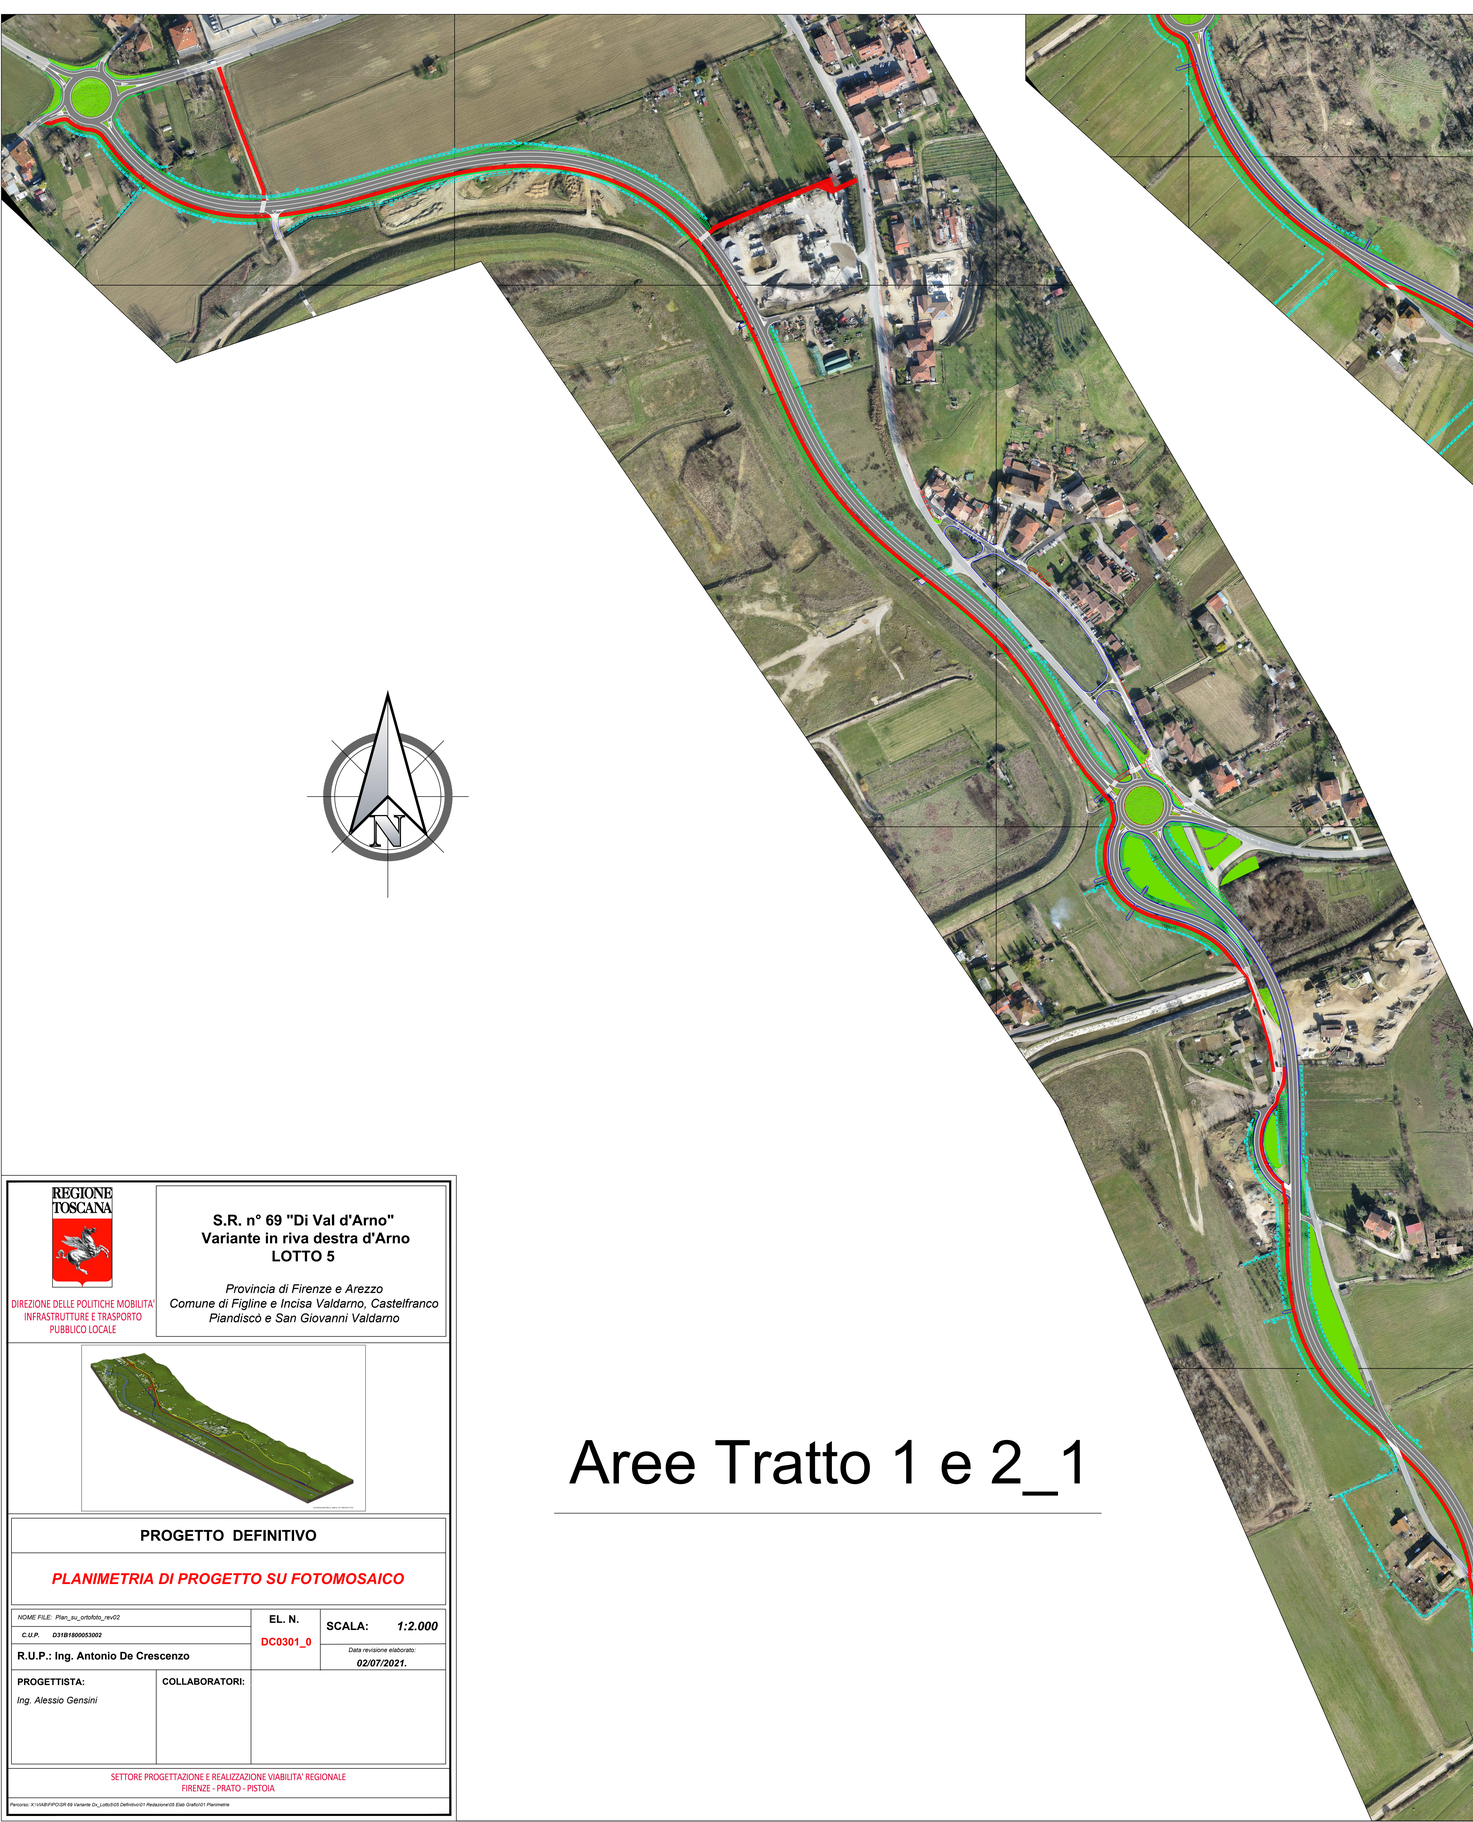

Aree Tratto 1 e 2_1

REGIONE TOSCANA

DIREZIONE DELLE POLITICHE MOBILITA' INFRASTRUTTURE E TRASPORTO PUBBLICO LOCALE

S.R. n° 69 "Di Val d'Arno"
Variante in riva destra d'Arno
LOTTO 5

Provincia di Firenze e Arezzo
Comune di Figline e Incisa Valdarno, Castelfranco Pianiscò e San Giovanni Valdarno

PROGETTO DEFINITIVO

PLANIMETRIA DI PROGETTO SU FOTOMOSAICO

NOME FILE: Plan_su_ortofoto_rev02	**EL. N.**	**SCALA:** ***1:2.000***
C.U.P. D31B1800053002	**DC0301_0**	*Data revisione elaborato:* ***02/07/2021.***
R.U.P.: Ing. Antonio De Crescenzo		
PROGETTISTA: *Ing. Alessio Gensini*	**COLLABORATORI:**	

SETTORE PROGETTAZIONE E REALIZZAZIONE VIABILITA' REGIONALE
FIRENZE - PRATO - PISTOIA

Percorso: X:\10ABP\PPO\SR 69 Variante Dx_Lotto5\05 Definitivo\01 Redazione\05 Elab Grafici\01 Planimetrie