


Anello rotatorio: planimetria di progetto e tracciamento sezioni


Scala 1:500

Profilo longitudinale asse tracciato rotatorio

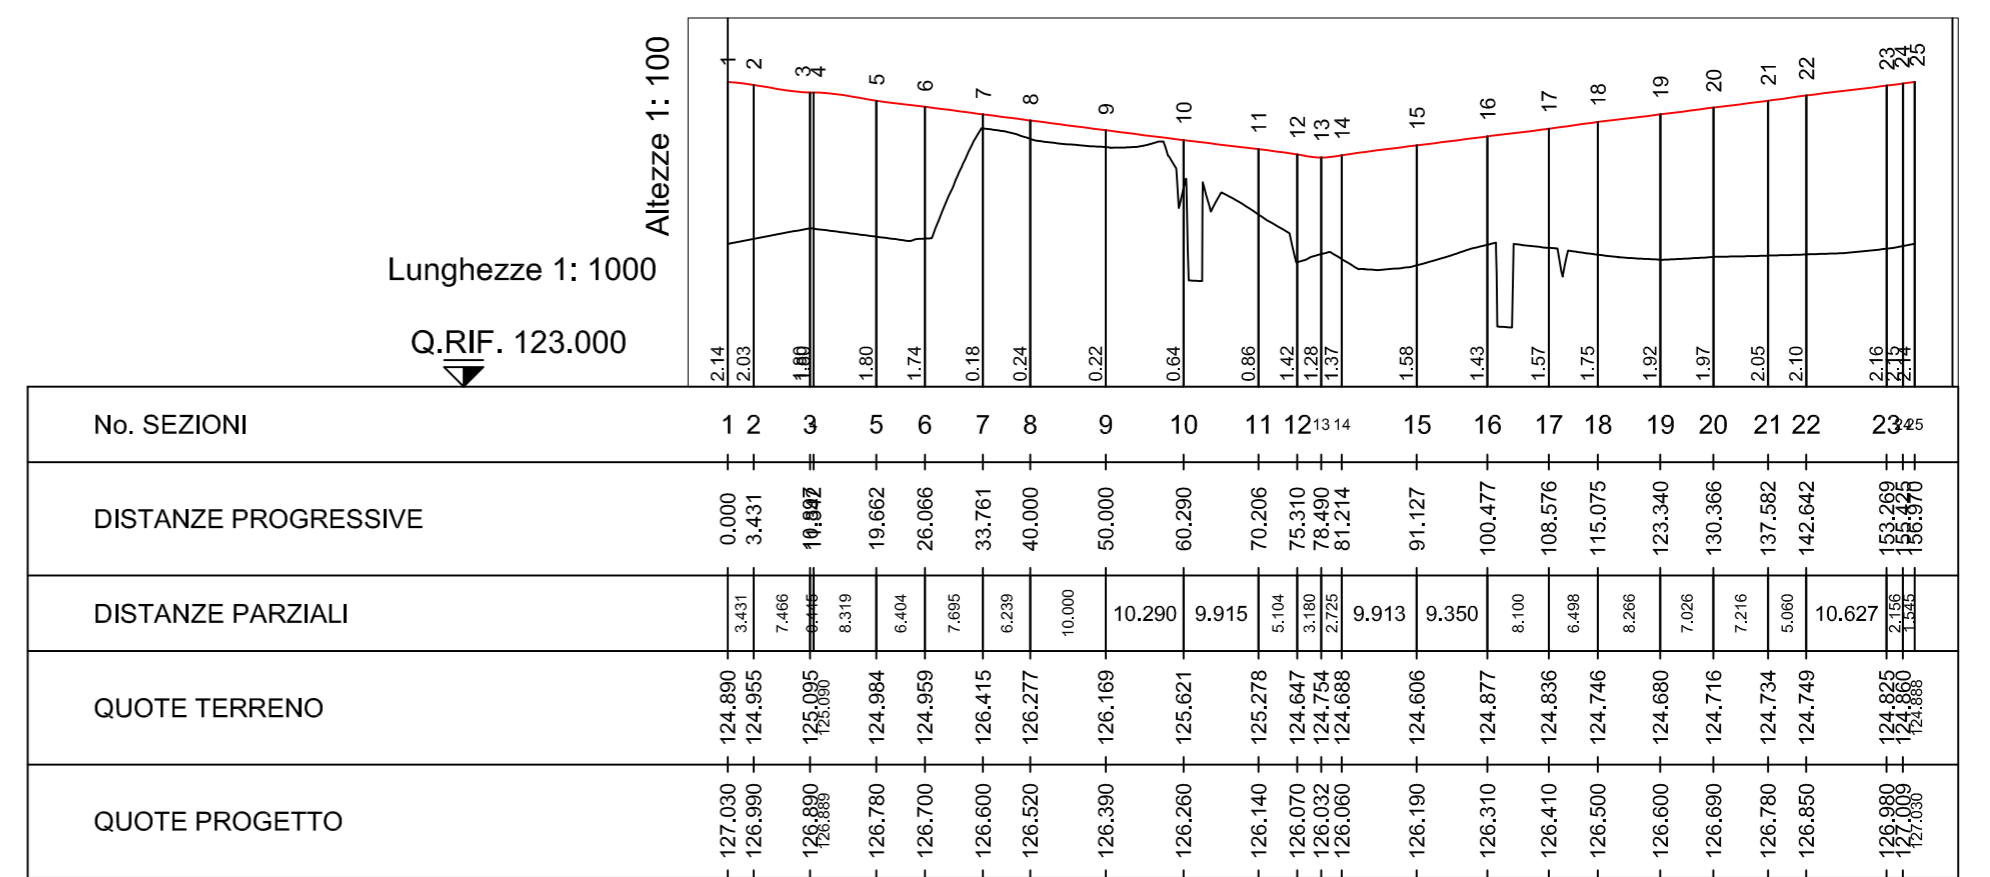

Rami di ingresso/uscita: planimetria di progetto e tracciamento sezioni

Scala 1:500

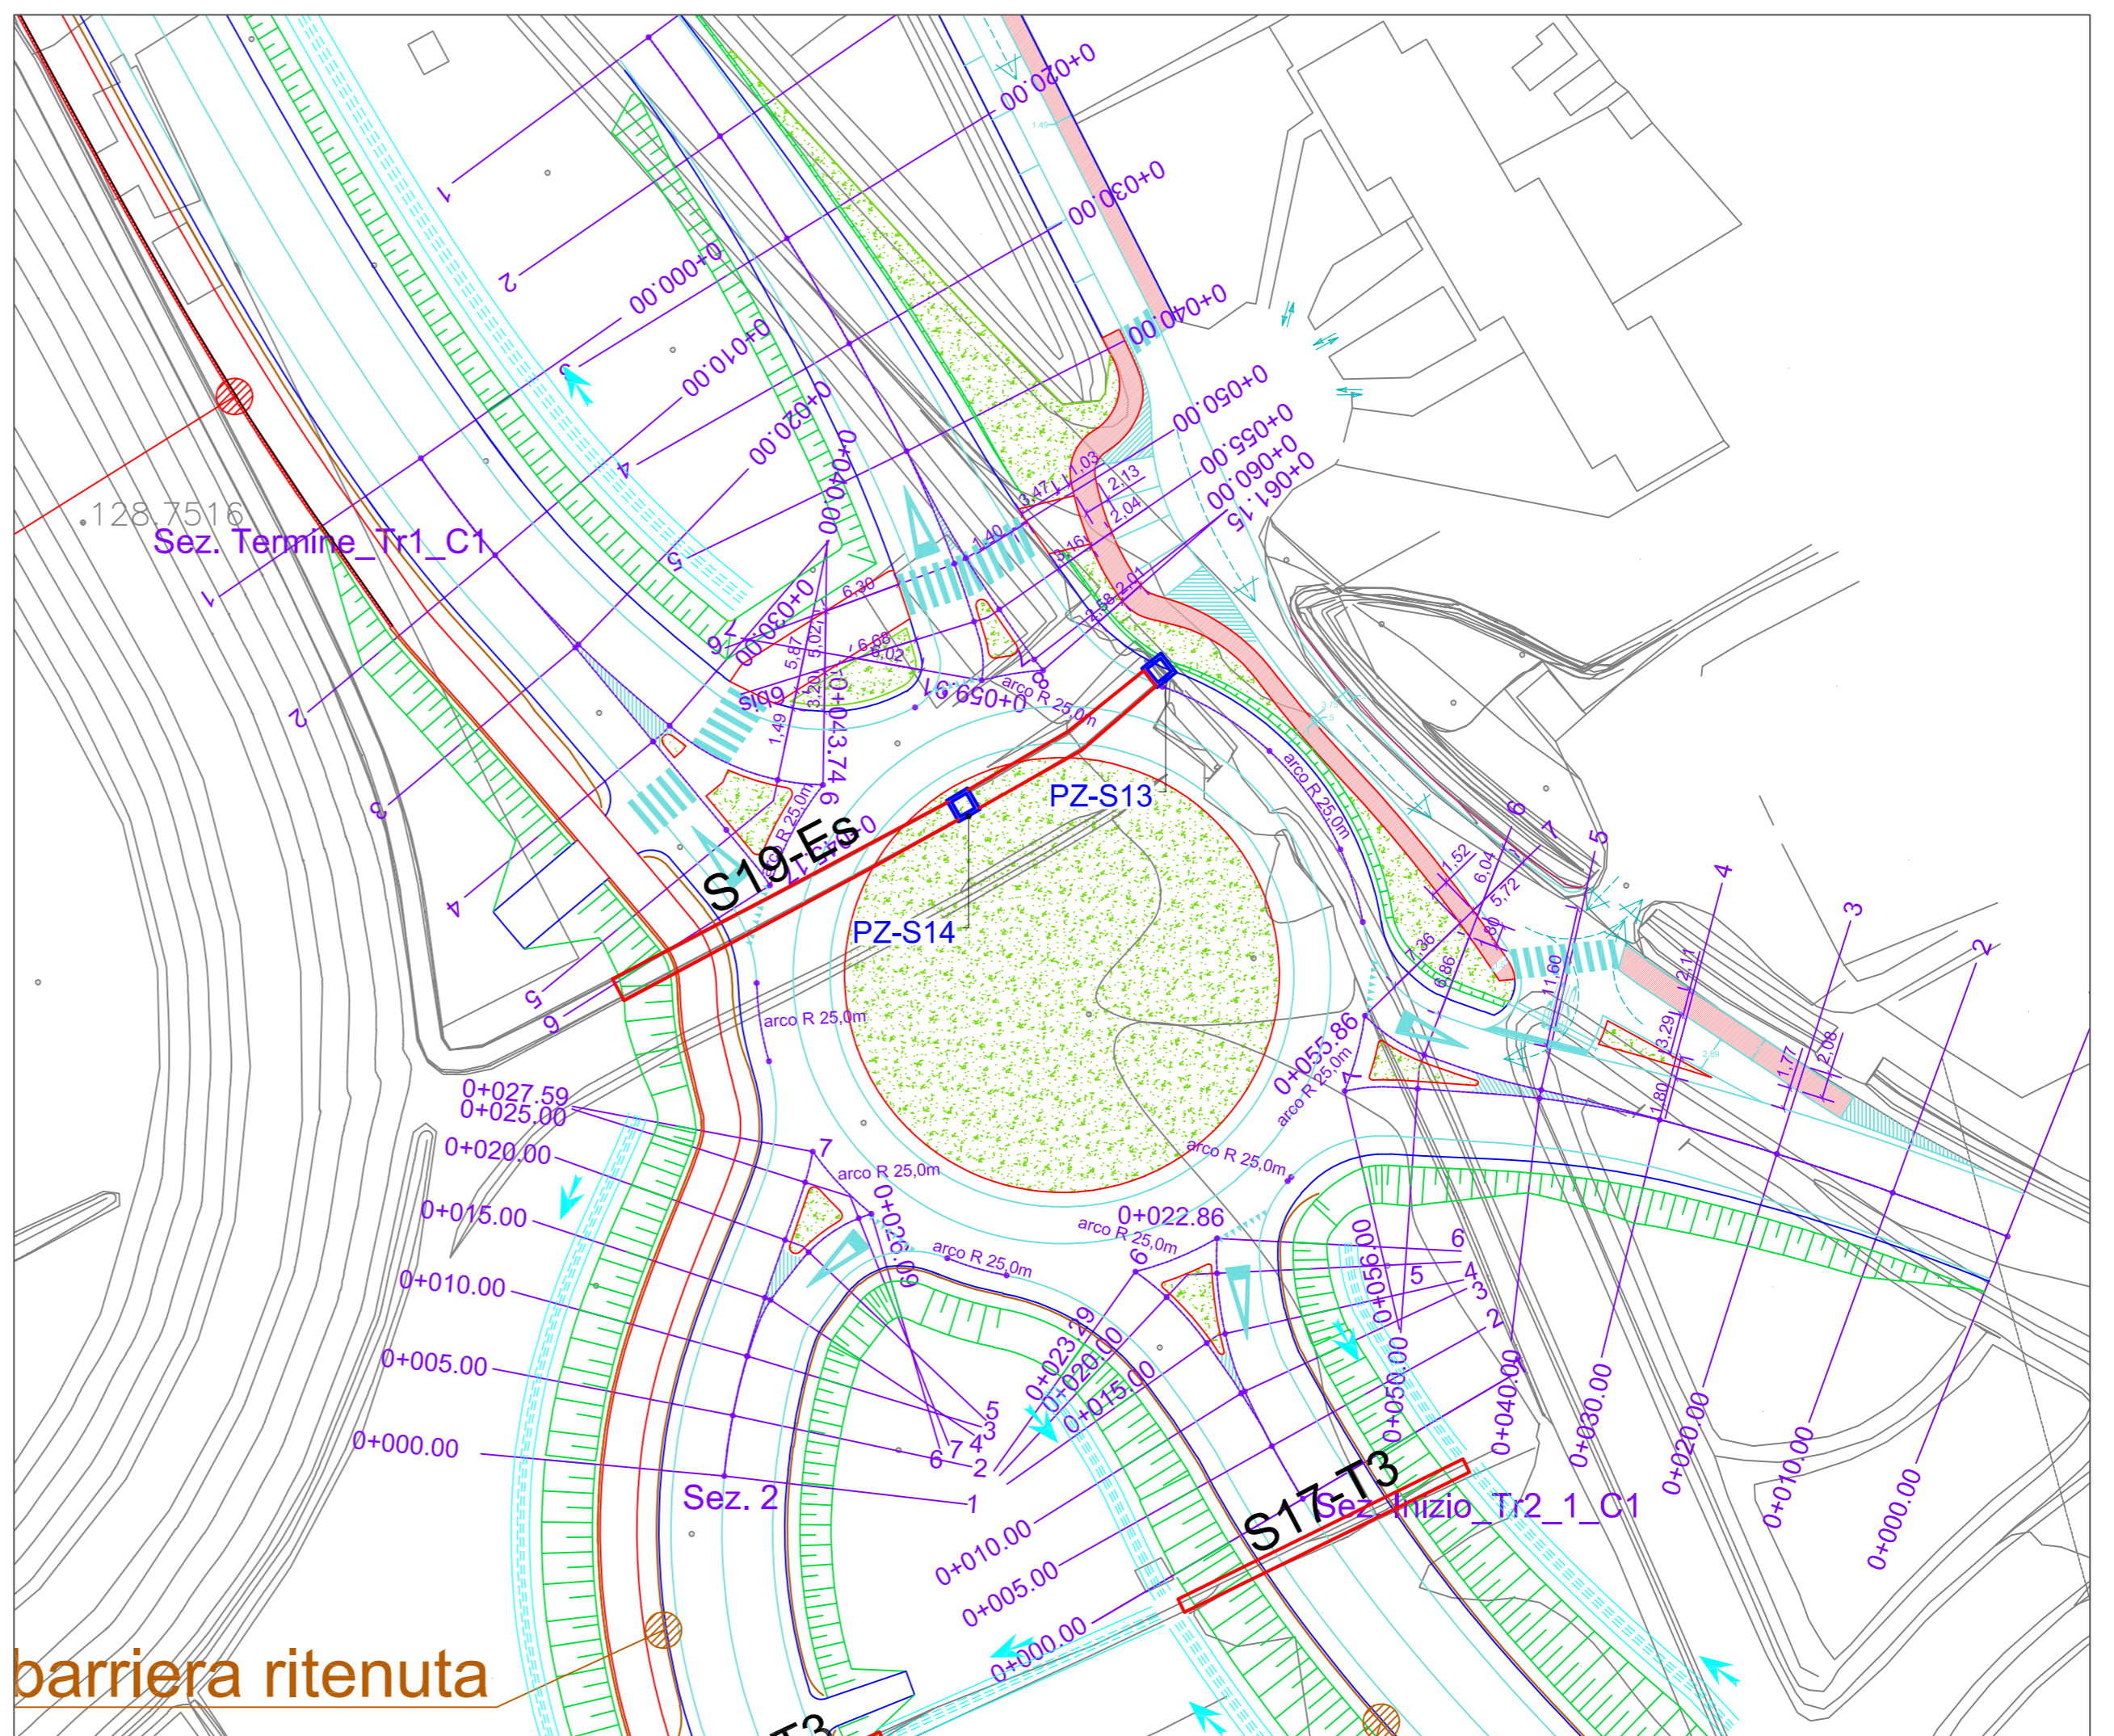



REGIONE TOSCANA

S.R. n° 69 "Di Val d'Arno"
Variante in riva destra d'Arno
LOTTO 5

Provincia di Firenze e Arezzo
 Comune di Figline e Incisa Valdarno, Castelfranco
 Piandiscò e San Giovanni Valdarno

DIREZIONE DELLE POLITICHE MOBILITA' INFRASTRUTTURE E TRASPORTO PUBBLICO LOCALE



PROGETTO DEFINITIVO

ROTATORIA 2

Planimetria di progetto, tracciamento e profilo

NOME FILE: 2021_07_30_prog01_tris	EL. N.	SCALA:	Varie
C.U.P. D31B1800053002	DC0406_0		
R.U.P.: Ing. Antonio De Crescenzo		Data revisione elaborato: 09/07/2021	
PROGETTISTA: Ing. Alessio Gensini	COLLABORATORI:		

SETTORE PROGETTAZIONE E REALIZZAZIONE VIABILITA' REGIONALE
 FIRENZE - PRATO - PISTOIA

Percorso: C:\Users\AG19738\Desktop\SR69L5_avvoro