



**DIREZIONE DELLE POLITICHE MOBILITA'
INFRASTRUTTURE E TRASPORTO
PUBBLICO LOCALE**

S.R. n° 69 "Di Val d'Arno" Variante in riva destra d'Arno LOTTO 5

*Provincia di Firenze e Arezzo
Comune di Figline e Incisa Valdarno, Castelfranco
Piandiscò e San Giovanni Valdarno*



PROGETTO DEFINITIVO

SEZIONI TRASVERSALI TRATTO 1

NOME FILE: 2021_07_30_prog01_tris

C.U.P. D31B1800053002

R.U.P.: Ing. Antonio De Crescenzo

EL. N.

DC1201_0

SCALA: 1:200

Data revisione elaborato:

29/07/2021

PROGETTISTA:

Ing. Alessio Gensini


COLLABORATORI:

**SETTORE PROGETTAZIONE E REALIZZAZIONE VIABILITA' REGIONALE
FIRENZE - PRATO - PISTOIA**

PROFILO Tr1_07_20

SEZIONE Inizio_Tr1_C1

PROGRESSIVA 20.47

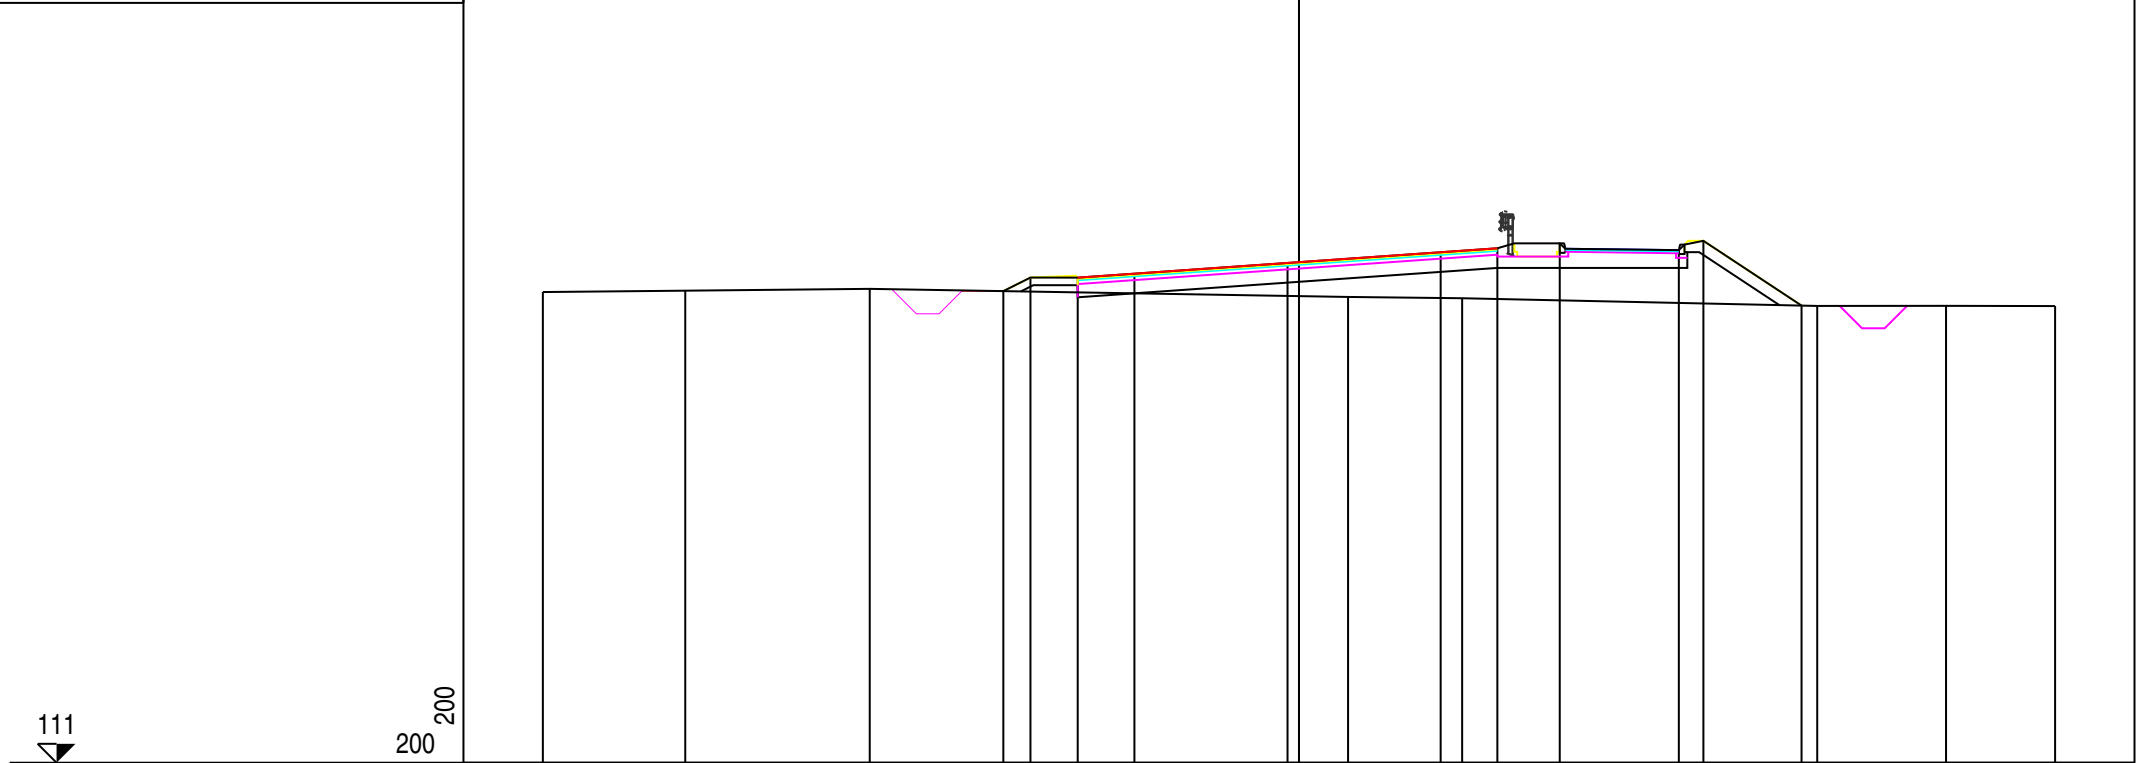


PROGRESSIVE TERRENO	-20.00	-16.23	-11.35				1.30	4.32			13.71	17.11	20.00			
PARZIALI TERRENO		3.77	4.88		12.65			3.02		9.39		3.40	2.89			
QUOTE TERRENO	123.45	123.49	123.54				123.32	123.29			123.08	123.09	123.08			
PROGRESSIVE PROGETTO				-7.82	-7.10	-5.85	-4.35		-0.30		3.75	5.25	6.90	10.05	10.70	13.29
PARZIALI PROGETTO				0.72	1.25	1.50		4.05		4.05	1.50	1.65	3.15	0.65	2.59	
QUOTE PROGETTO				123.48	123.83	123.83	123.94		124.22		124.50	124.61	124.74	124.56	124.81	123.09

PROFILO Tr1_07_20

SEZIONE 2

PROGRESSIVA 30.00

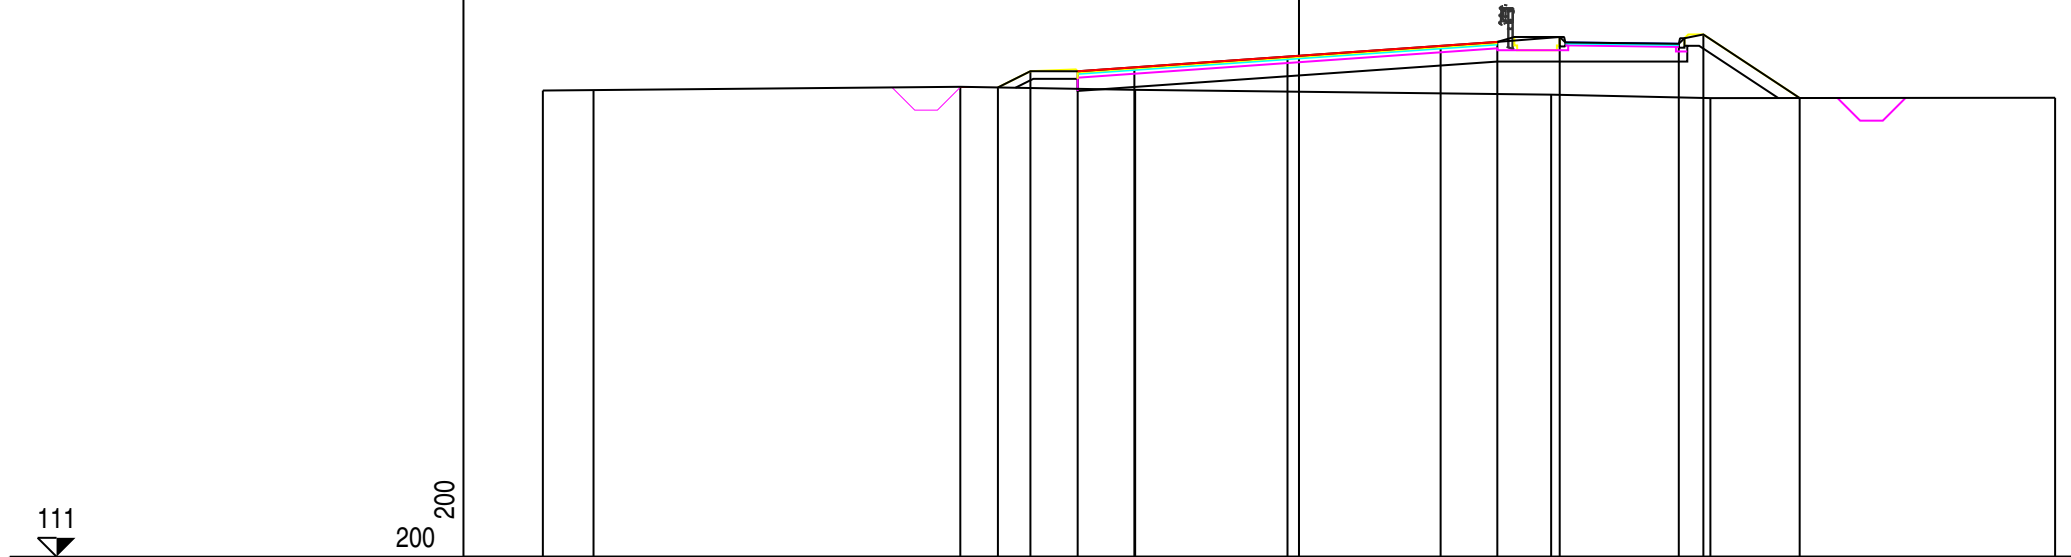

111

200 200

PROGRESSIVE TERRENO	-20.00	-18.66	-8.96	-4.33		6.67	10.88	20.00					
PARZIALI TERRENO	1.34	9.70	4.63	11.00	4.21	9.12							
QUOTE TERRENO	123.33	123.34	123.43	123.35	123.22	123.13	123.14						
PROGRESSIVE PROGETTO			-7.96	-7.10	-5.85	-4.35	-0.30	3.75	5.25	6.90	10.05	10.70	13.24
PARZIALI PROGETTO			0.86	1.25	1.50	4.05	4.05	1.50	1.65	3.15	0.65	2.54	
QUOTE PROGETTO			123.41	123.84	123.84	123.95	124.23	124.51	124.62	124.75	124.57	124.82	123.13


PROFILO Tr1_07_20

SEZIONE 3

PROGRESSIVA 60.00

111

 200 200

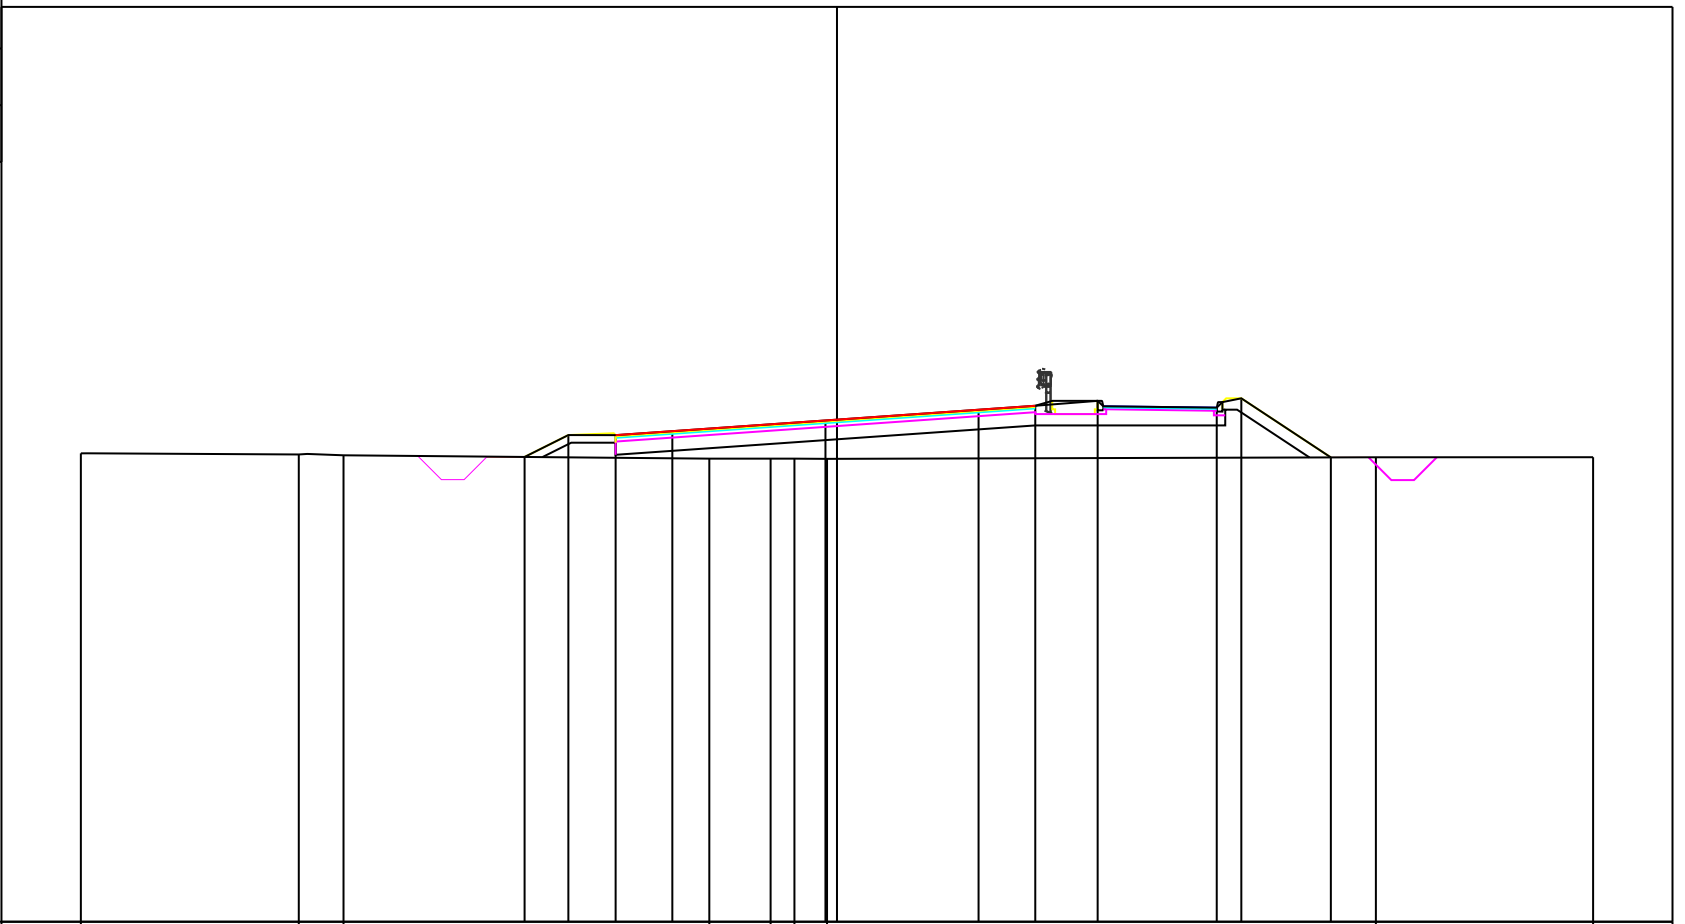


PROGRESSIVE TERRENO	-20.00	-14.24	-13.05		-3.38	-1.76	-1.13	-0.26					14.25	20.00
PARZIALI TERRENO		5.76	1.19	9.67	1.62	0.63	0.87		14.51				5.75	
QUOTE TERRENO	123.39	123.36	123.34		123.25	123.25	123.25	123.24					123.29	123.29
PROGRESSIVE PROGETTO				-8.26	-7.11	-5.86	-4.36	-0.31	3.74	5.24	6.89	10.04	10.69	13.06
PARZIALI PROGETTO				1.15	1.25	1.50	4.05	4.05	1.50	1.65	3.15	0.65	2.37	
QUOTE PROGETTO				123.29	123.87	123.87	123.98	124.26	124.54	124.65	124.78	124.60	124.85	123.28

PROFILO Tr1_07_20

SEZIONE B-1-Tombino

PROGRESSIVA 65.90

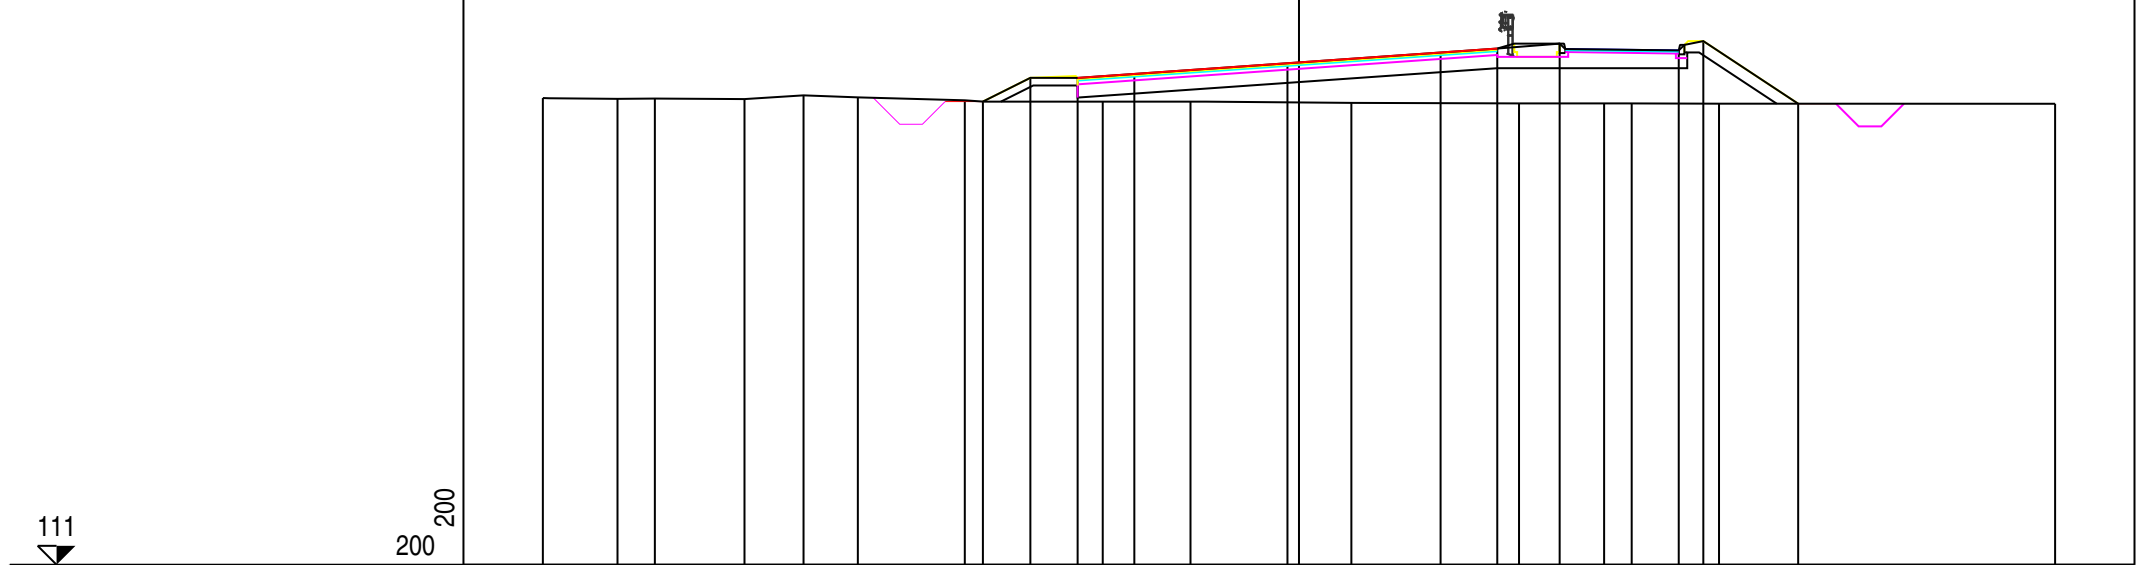


200
200

PROGRESSIVE TERRENO	-20.00	-18.03	-17.04	-14.67	-13.10	-11.67	-8.84	-5.19	-2.87	1.39	5.82	8.07	8.80	11.11	20.00		
PARZIALI TERRENO	1.97	0.99	2.37	1.57	1.43	2.83	3.65	2.32	4.26	4.43	2.25	0.73	2.31	8.89			
QUOTE TERRENO	123.35	123.32	123.33	123.32	123.42	123.36	123.29	123.25	123.25	123.22	123.20	123.20	123.20	123.20	123.19		
PROGRESSIVE PROGETTO							-8.36	-7.11	-5.86	-4.36	-0.31	3.74	5.24	6.89	10.04	10.69	13.20
PARZIALI PROGETTO							1.25	1.25	1.50	4.05	4.05	1.50	1.65	3.15	0.65	2.51	
QUOTE PROGETTO							123.25	123.88	123.88	123.98	124.27	124.55	124.65	124.78	124.60	124.85	123.20

PROFILO Tr1_07_20

SEZIONE 4

PROGRESSIVA 90.00

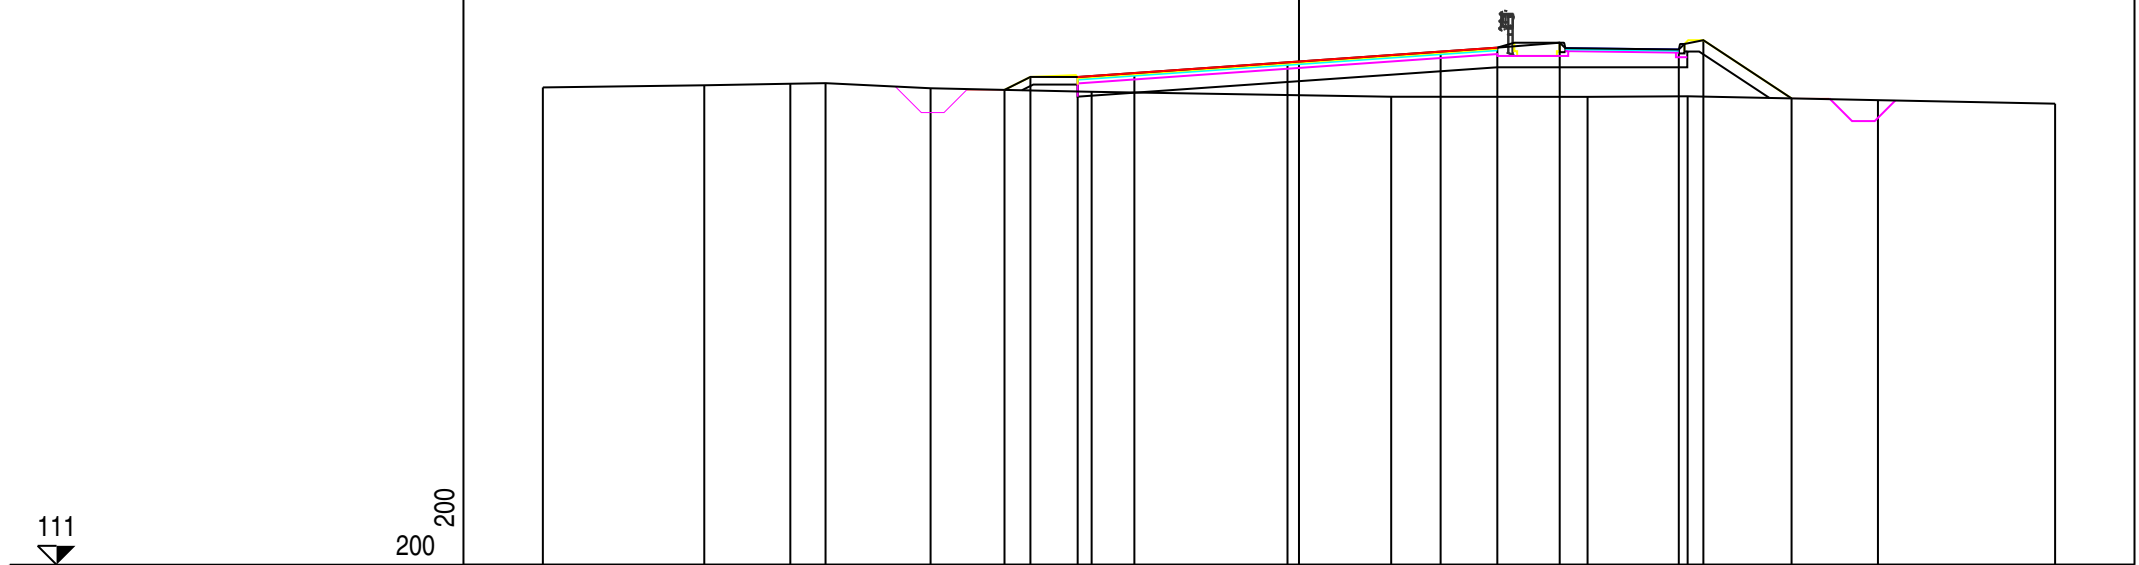

111

200 200

PROGRESSIVE TERRENO	-20.00	-15.73	-13.45	-12.52	-9.74	-5.48		2.44	7.63	10.28	15.31	20.00				
PARZIALI TERRENO		4.27	2.28	0.93	2.78	4.26	7.92	5.19	2.65	5.03	4.69					
QUOTE TERRENO	123.63	123.68	123.72	123.74	123.60	123.51		123.38	123.38	123.39	123.29	123.20				
PROGRESSIVE PROGETTO						-7.79	-7.10	-5.85	-4.35	-0.30	3.75	5.25	6.90	10.05	10.70	13.03
PARZIALI PROGETTO						0.69	1.25	1.50	4.05	4.05	1.50	1.65	3.15	0.65	2.33	
QUOTE PROGETTO						123.56	123.90	123.90	124.01	124.29	124.57	124.68	124.81	124.63	124.88	123.34


PROFILO Tr1_07_20

SEZIONE 5

PROGRESSIVA 120.00

111

 200 200

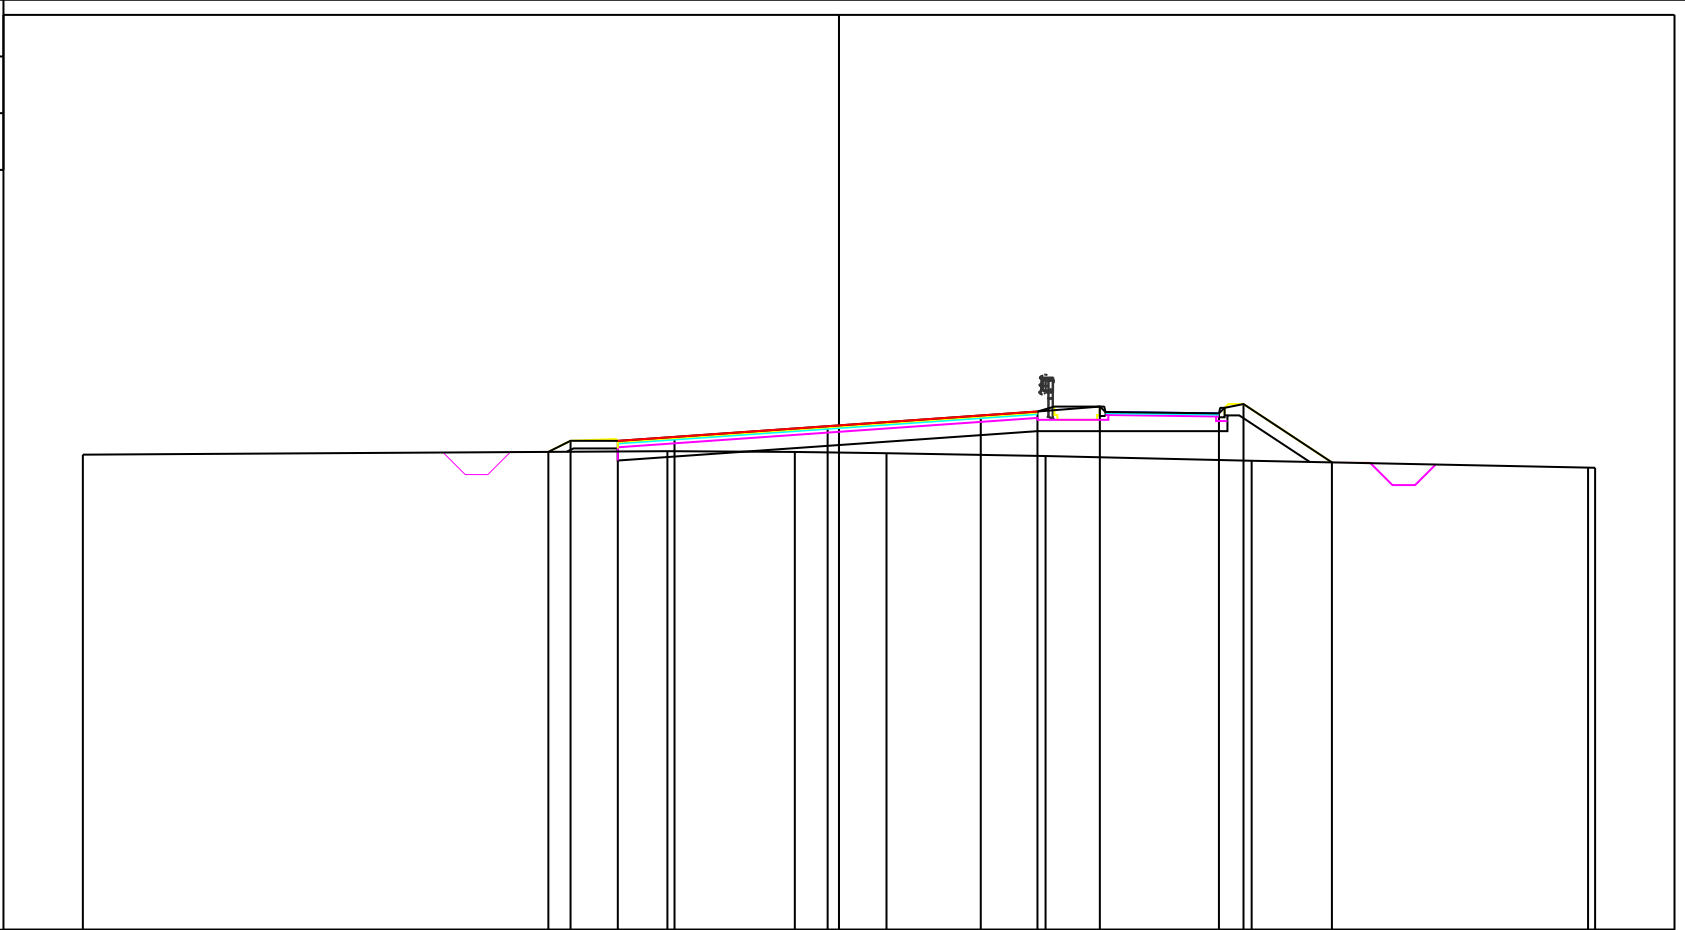

PROGRESSIVE TERRENO	-20.00			-4.54	-1.17	1.26		5.46		10.92		19.81	20.00		
PARZIALI TERRENO		15.46		3.37	2.43	4.20		5.46		8.89		0.19			
QUOTE TERRENO	123.57			123.66	123.64	123.61		123.53		123.41		123.22	123.22		
PROGRESSIVE PROGETTO			-7.69	-7.10	-5.85	-4.35		-0.30		3.75	5.25	6.90	10.05	10.70	13.04
PARZIALI PROGETTO			0.69	1.25	1.50	4.05		4.05	1.50	1.65	3.15	0.65	2.34		
QUOTE PROGETTO			123.64	123.93	123.93	124.04		124.32		124.60	124.71	124.84	124.66	124.91	123.36

PROFILO Tr1_07_20

SEZIONE 6

PROGRESSIVA 150.00

111
200 200

PROGRESSIVE TERRENO	-20.00	-16.97			-5.45	-4.80		-0.83		2.85			11.56		17.51	20.00
PARZIALI TERRENO		3.03		11.52		0.65		3.97		3.68		8.71		5.95		2.49
QUOTE TERRENO	123.39	123.36			123.39	123.39		123.30		123.31			123.23		123.29	123.30
PROGRESSIVE PROGETTO			-8.30	-7.07	-5.82	-4.32		-0.28		3.75	5.25	6.90	10.05	10.70	13.21	
PARZIALI PROGETTO			1.23	1.25	1.50		4.04		4.03	1.50	1.65	3.15	0.65	2.51		
QUOTE PROGETTO			123.38	124.00	124.00	124.09		124.35		124.61	124.70	124.83	124.65	124.90	123.24	


PROFILO Tr1_07_20

SEZIONE 6-7-Tombino

PROGRESSIVA 169.00

111

200
200

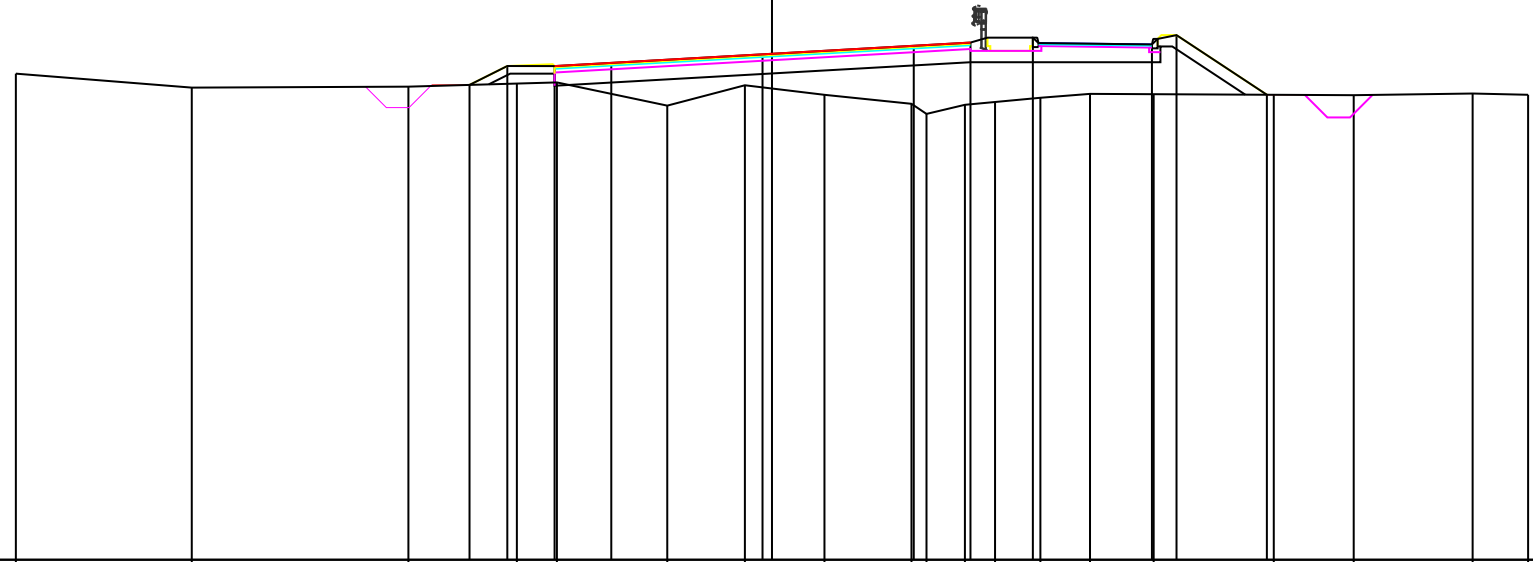

PROGRESSIVE TERRENO	-20.00	-15.35	-9.62	-6.75	-5.69	-2.77	-0.72	1.39	3.69	4.09	5.10	5.90	7.10	8.41	10.10	13.27	15.39	18.53	20.00		
PARZIALI TERRENO		4.65		5.73		2.87	1.06	2.92	2.05	2.11	2.30	0.40	1.01	0.80	1.20	1.31	1.69	3.17	2.12	3.14	1.47
QUOTE TERRENO	123.86	123.49	123.51	123.60	123.63	123.01	123.55	123.30	123.06	122.79	123.03	123.11	123.22	123.32	123.31	123.30	123.29	123.33	123.30		
PROGRESSIVE PROGETTO				-8.00	-7.00	-5.75	-4.25		-0.25		3.75	5.25	6.90		10.05	10.70		13.09			
PARZIALI PROGETTO				1.00	1.25	1.50		4.00		4.00		1.50	1.65		3.15		0.65	2.39			
QUOTE PROGETTO				123.56	124.06	124.06	124.14		124.37		124.60	124.68	124.81		124.63	124.88		123.30			

PROFILO Tr1_07_20

SEZIONE 7

PROGRESSIVA 180.00

strada bianca per Via Amendola

111

200 200

PROGRESSIVE TERRENO	-20.00	-16.82	-15.23	-14.05	-11.39	-10.59	-8.82	-6.54	-5.60	-4.76	-1.73	3.93	13.41	14.98	15.60	16.55	20.00	
PARZIALI TERRENO		3.18	1.59	1.18	2.66	0.80	1.77	2.28	0.94	0.84	3.03	5.66	9.48	1.57	0.62	0.95	3.45	
QUOTE TERRENO	124.32	124.31	124.31	124.31	124.32	124.32	124.33	124.33	124.33	124.35	124.36	124.02	123.43	123.41	123.40	123.41	123.64	
PROGRESSIVE PROGETTO								-7.12	-6.45	-5.70	-4.20		3.75	5.25	6.90	10.05	10.70	12.82
PARZIALI PROGETTO								0.67	0.75	1.50	3.98		3.97	1.50	1.65	3.15	0.65	2.12
QUOTE PROGETTO								124.33	124.24	124.09	124.17		124.59	124.67	124.80	124.62	124.86	123.47


PROFILO Tr1_07_20

SEZIONE 8

PROGRESSIVA 210.00

111

 200 200

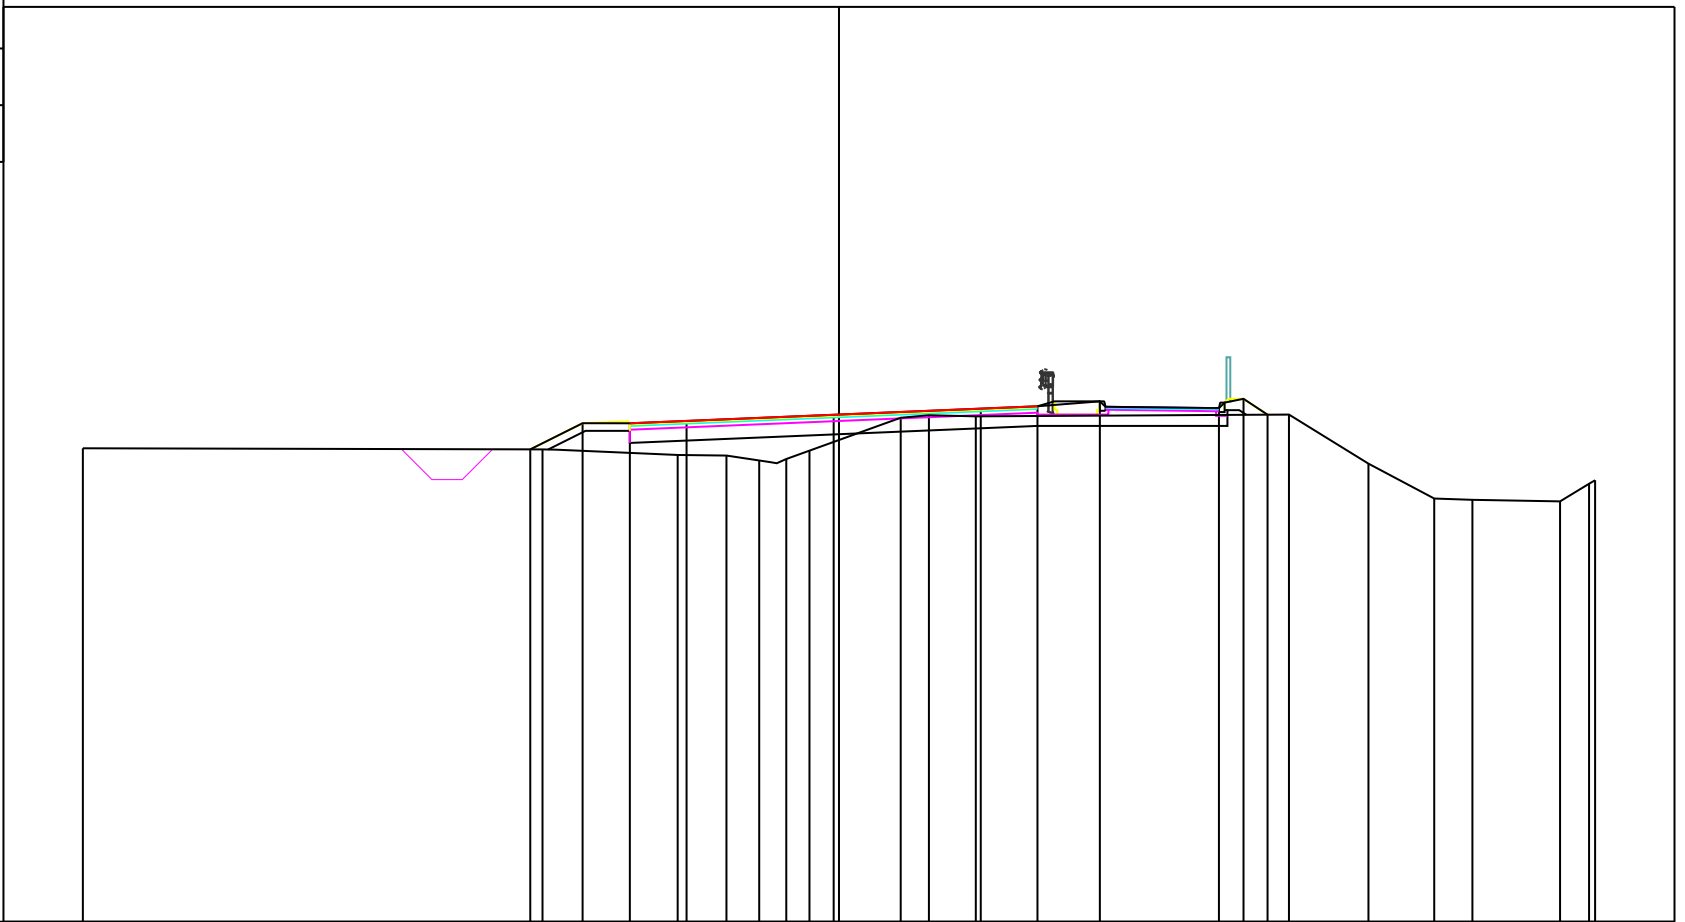


PROGRESSIVE TERRENO	-20.00	-7.84	-4.27	-2.98	-2.11	-1.39	-0.78	1.63	2.38	3.62			11.90	14.00	15.74	16.75	19.07	19.84	20.00
PARZIALI TERRENO		12.16	3.57	1.29	0.87	0.72	0.61	2.41	0.75	1.24	8.28	2.10	1.74	1.01	2.32	0.77	0.16		
QUOTE TERRENO	123.52	123.49	123.35	123.33	123.20	123.24	123.46	124.33	124.40	124.37	124.42	123.12	122.19	122.16	122.12	122.59	122.68		
PROGRESSIVE PROGETTO		-8.17	-6.78	-5.53	-4.03		-0.14	3.75	5.25	6.90	10.05	10.70	11.34						
PARZIALI PROGETTO		1.39	1.25	1.50	3.89	3.89	1.50	1.65	3.15	0.65	0.64								
QUOTE PROGETTO		123.50	124.19	124.19	124.25	124.41	124.57	124.64	124.77	124.59	124.83	124.41							

PROFILO Tr1_07_20

SEZIONE 9

PROGRESSIVA 240.00

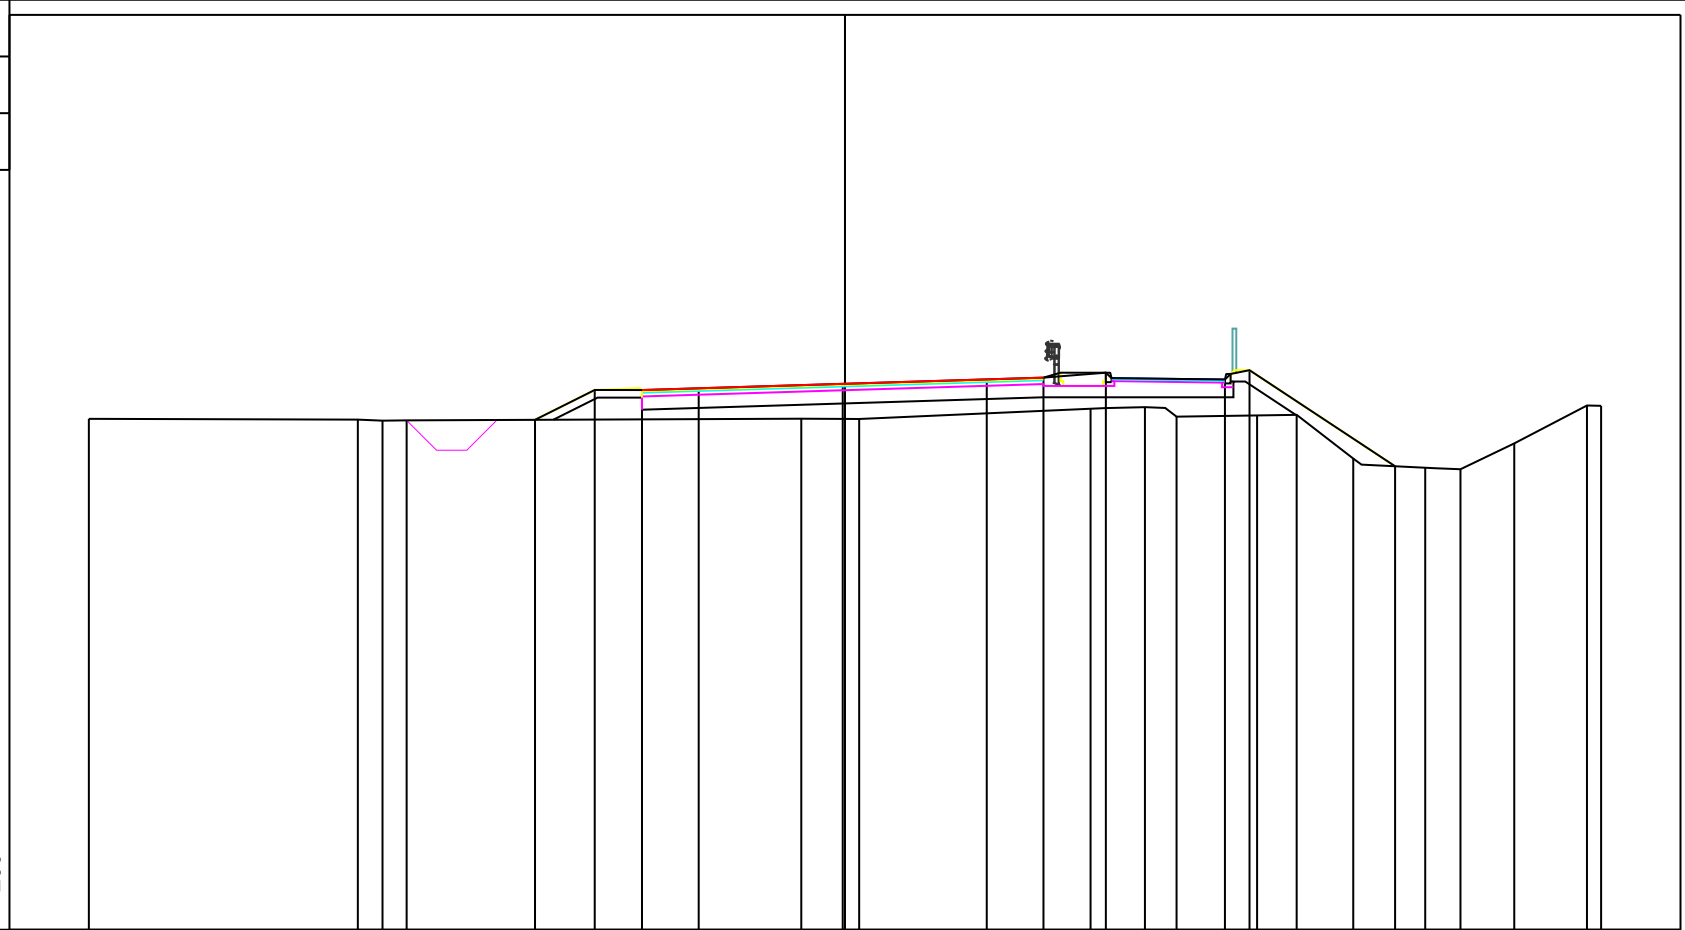

110

200 200


PROGRESSIVE TERRENO	-20.00		-12.89	-12.23	-11.59			-1.16	0.38		6.50	7.93	8.77		10.90	11.95	13.44	15.35	16.28	17.70	19.63	20.00	
PARZIALI TERRENO		7.11	0.66	0.64		10.43		1.54		6.12	1.43	0.84	2.13	1.05	1.49	1.91	0.93	1.42	1.93	0.37			
QUOTE TERRENO	123.51		123.49	123.47	123.47			123.52	123.51		123.78	123.82	123.57		123.60	123.62	122.46	122.22	122.18	122.86	123.87	123.86	
PROGRESSIVE PROGETTO						-8.20	-6.62	-5.37	-3.87	-0.06	3.75	5.25	6.90	10.05	10.70		14.55						
PARZIALI PROGETTO						1.58	1.25	1.50	3.81	3.81	1.50	1.65	3.15	0.65	3.85								
QUOTE PROGETTO						123.49	124.28	124.28	124.32	124.44	124.56	124.60	124.73	124.55	124.80		122.26						

PROFILO Tr1_07_20

SEZIONE 10

PROGRESSIVA 270.00

110
200 200

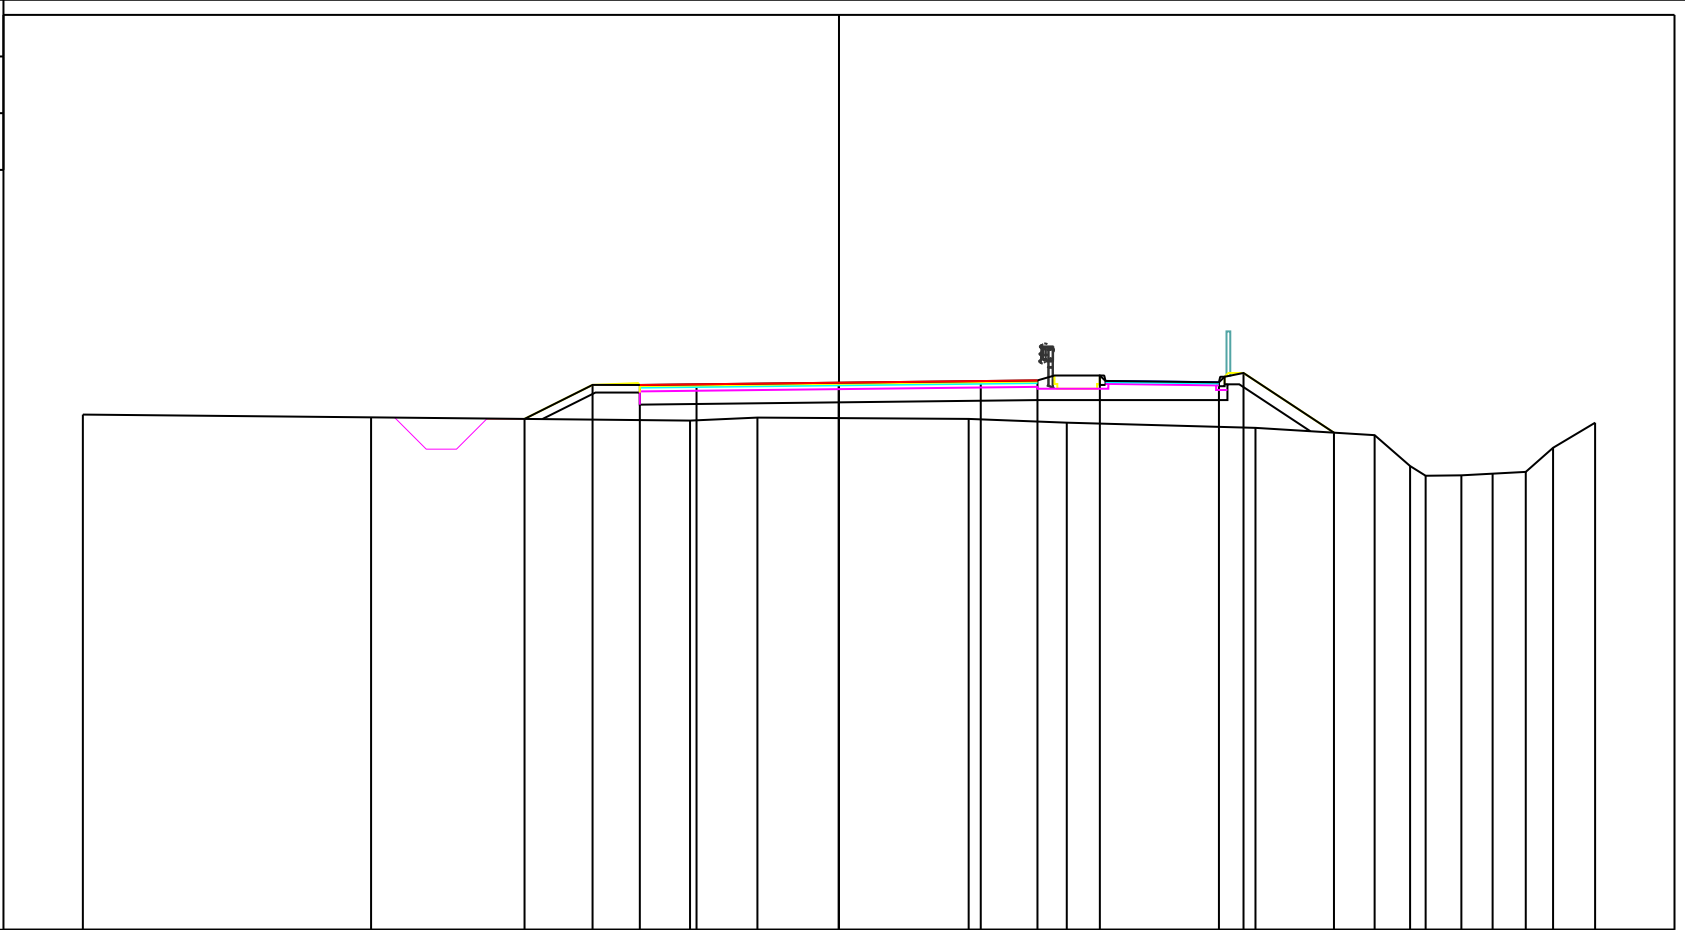


PROGRESSIVE TERRENO	-20.00	-12.38		-3.94	-2.16		3.43	6.03		11.02	14.17	15.11	15.52	16.46	17.29	18.17	18.89	20.00
PARZIALI TERRENO		7.62		8.44	1.78		5.59	2.60		4.99	3.15	0.94	0.41	0.94	0.83	0.88	0.72	1.11
QUOTE TERRENO	123.63	123.55		123.47	123.55		123.51	123.41		123.28	123.08	122.27	122.01	122.02	122.06	122.11	122.75	123.41
PROGRESSIVE PROGETTO			-8.32	-6.52	-5.27	-3.77	-0.01	3.75	5.25	6.90	10.05	10.70	13.09					
PARZIALI PROGETTO			1.80	1.25	1.50	3.76	3.76	1.50	1.65	3.15	0.65	2.39						
QUOTE PROGETTO			123.51	124.41	124.41	124.43	124.47	124.51	124.53	124.66	124.48	124.73	123.15					

PROFILO Tr1_07_20

SEZIONE FRC/IRC

PROGRESSIVA 281.48

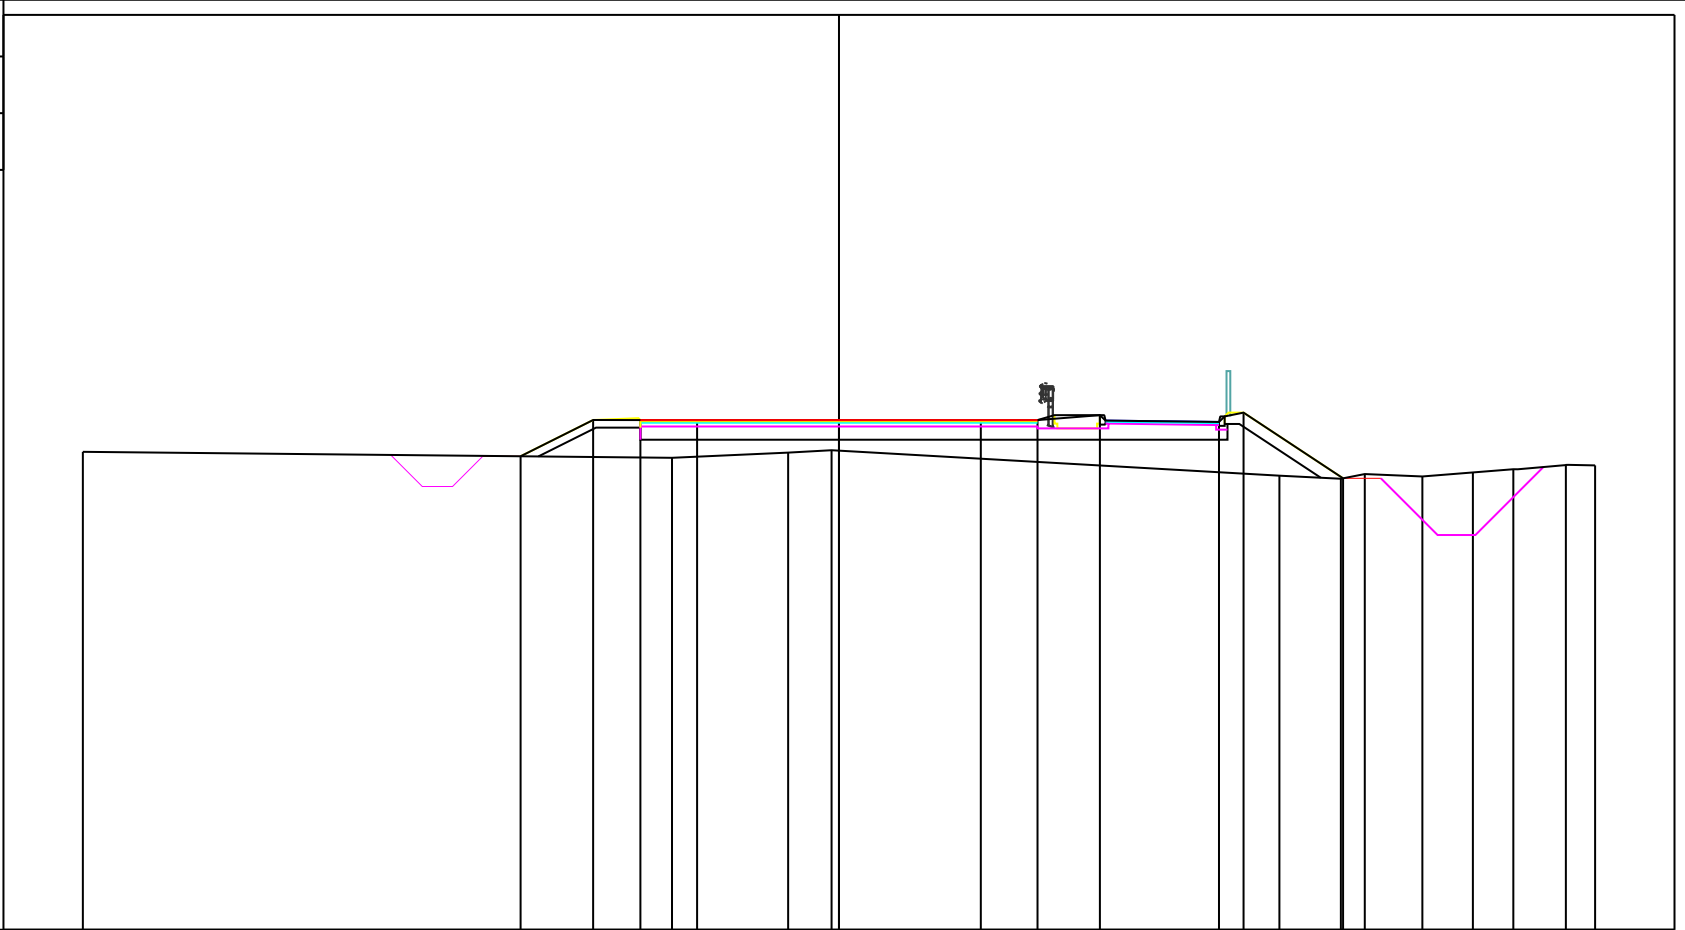

111
▼


200
200

PROGRESSIVE TERRENO	-20.00			-4.42		-1.34	-0.20							11.65	13.27	13.91	15.43	16.77	17.84	19.23	20.00
PARZIALI TERRENO		15.58			3.08	1.14			11.85					1.62	0.64	1.52	1.34	1.07	1.39	0.77	
QUOTE TERRENO	123.64			123.48		123.62	123.68							123.01	122.93	123.05	122.99	123.10	123.18	123.29	123.28
PROGRESSIVE PROGETTO			-8.42	-6.50	-5.25	-3.75	0.00		3.75	5.25	6.90		10.05	10.70	13.33						
PARZIALI PROGETTO			1.92	1.25	1.50	3.75		3.75	1.50	1.65	3.15	0.65	2.63								
QUOTE PROGETTO			123.52	124.48	124.48	124.48	124.48		124.48	124.48	124.61		124.43	124.68	122.94						

PROFILO Tr1_07_20

SEZIONE 11

PROGRESSIVA 300.00

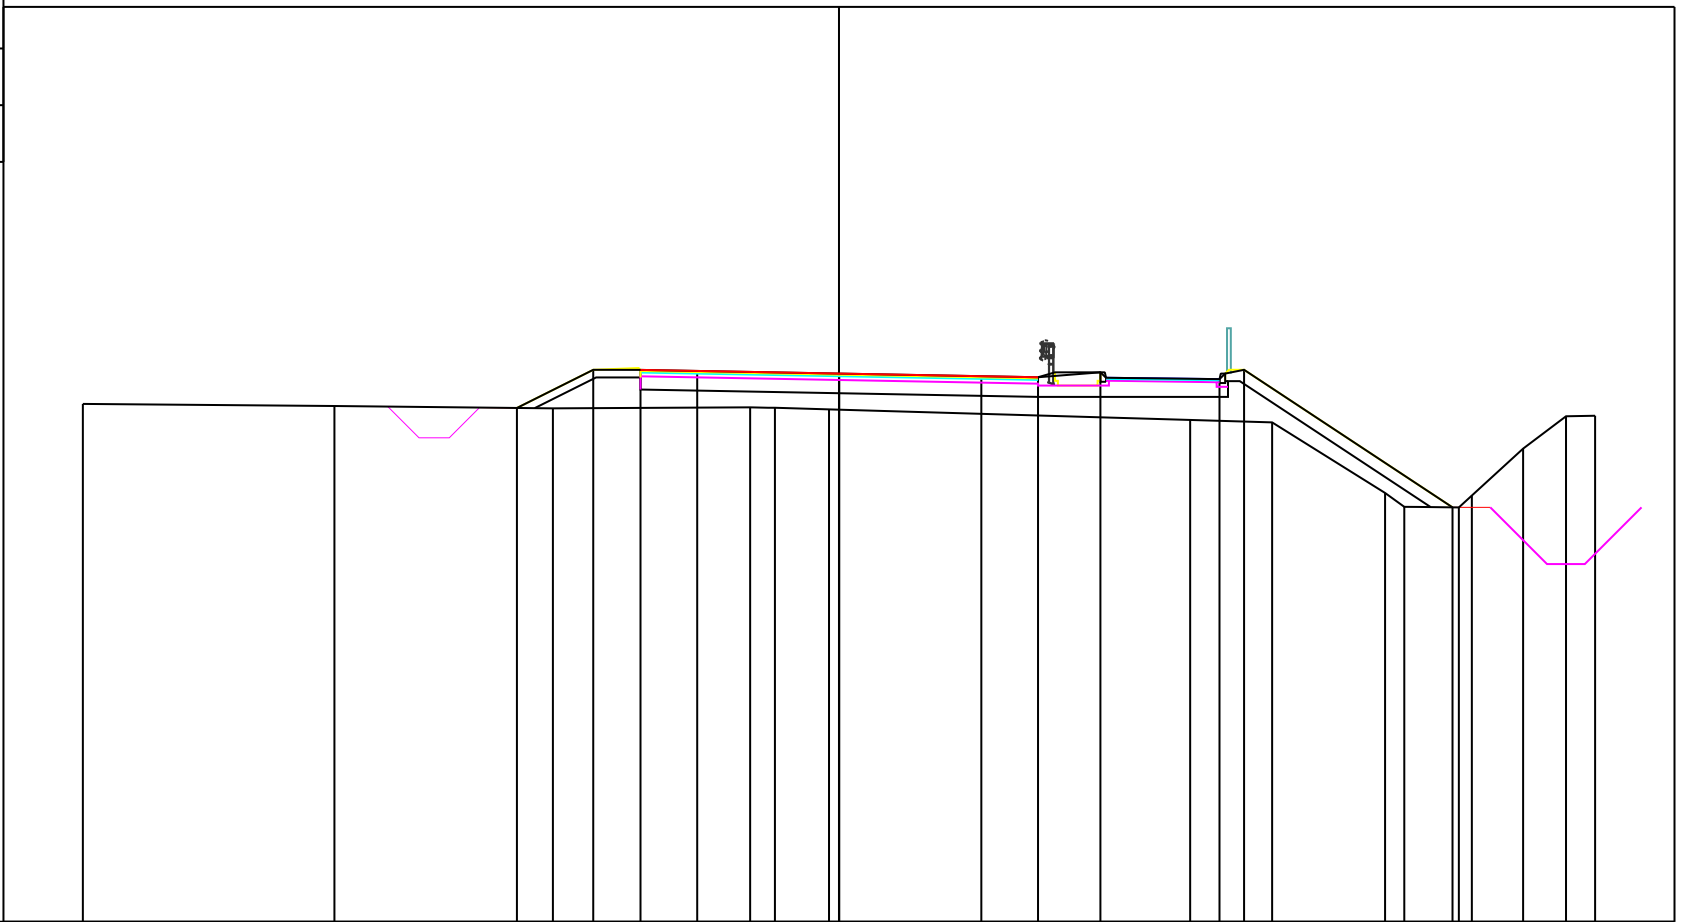


PROGRESSIVE TERRENO	-20.00	-13.35	-7.57	-2.35	-1.69	-0.26	9.29	11.46	14.44	14.95	16.40	16.74	18.10	19.23	20.00
PARZIALI TERRENO	6.65	5.78	5.22	0.66	1.43	9.55	2.17	2.98	0.51	1.45	0.34	1.36	1.13	0.77	
QUOTE TERRENO	123.70	123.64	123.58	123.61	123.60	123.55	123.27	123.21	121.34	120.97	120.96	121.27	122.51	123.37	123.38
PROGRESSIVE PROGETTO			-8.52	-6.50	-5.25	-3.75	0.01	3.76	5.26	6.91	10.06	10.71	16.23		
PARZIALI PROGETTO			2.02	1.25	1.50	3.76	3.75	1.50	1.65	3.15	0.65	5.52			
QUOTE PROGETTO			123.59	124.60	124.60	124.57	124.50	124.43	124.40	124.53	124.35	124.60	120.96		

PROFILO Tr1_07_20

SEZIONE 12

PROGRESSIVA 330.00

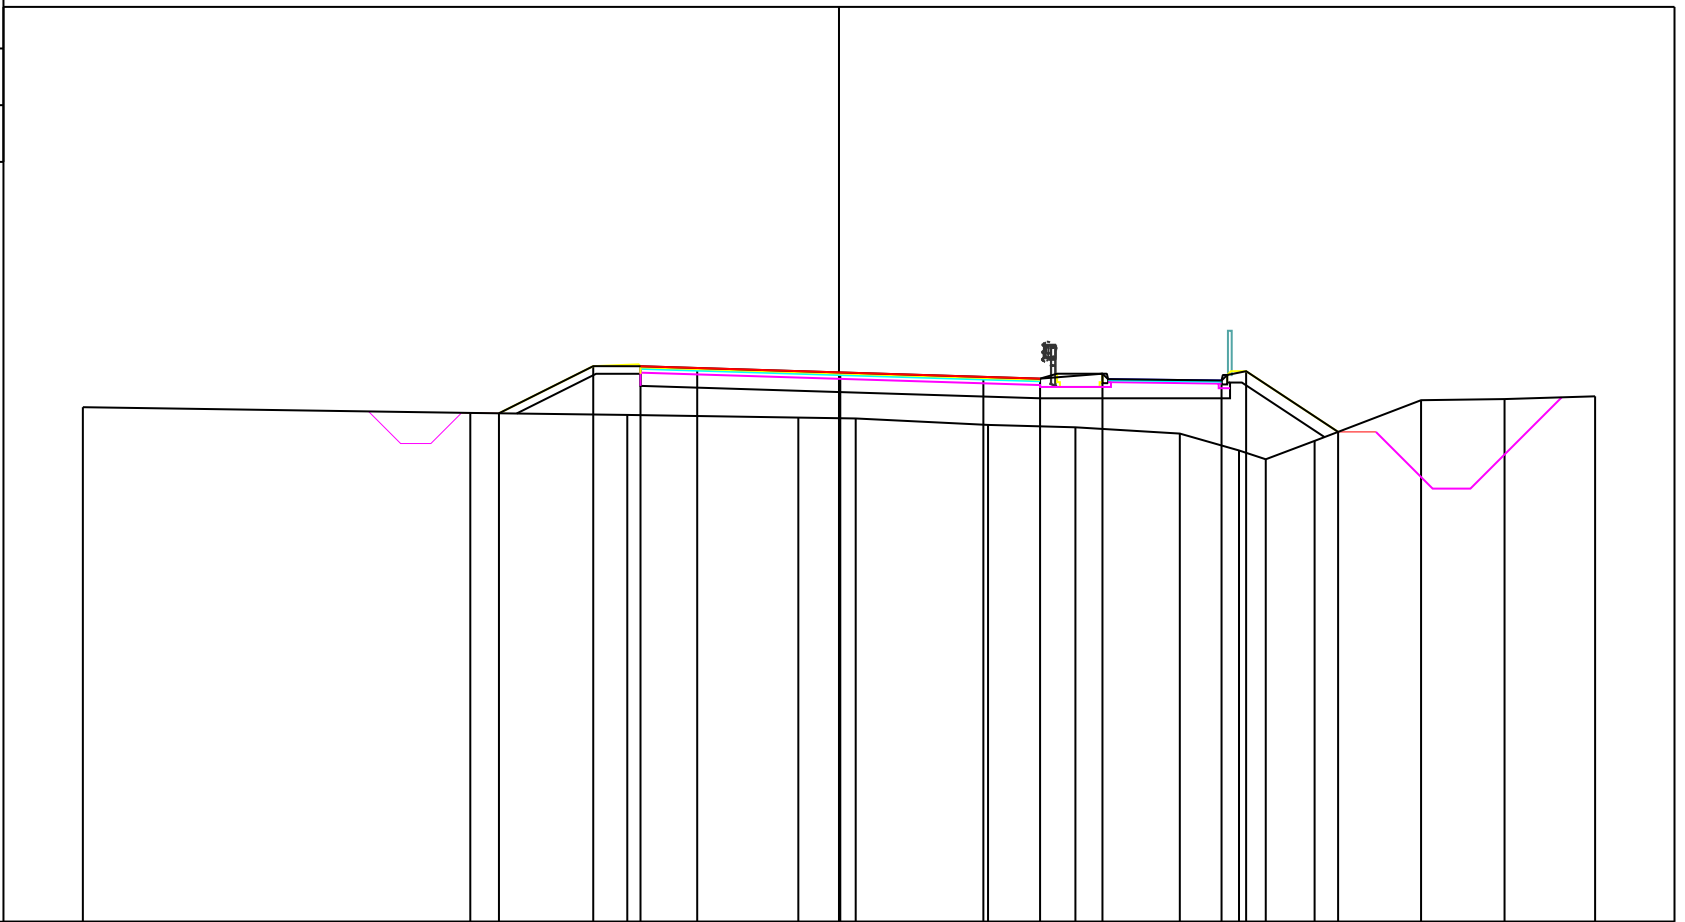

PROGRESSIVE TERRENO	-20.00	-9.75	-5.60	-1.08	0.44	3.94	6.25	9.02	10.58	11.29	12.58	15.40	17.60	20.00
PARZIALI TERRENO		10.25	4.15	4.52	1.52	3.50	2.31	2.77	1.56	0.71	1.29	2.82	2.20	2.40
QUOTE TERRENO	123.61	123.46	123.41	123.34	123.31	123.14	123.08	122.91	122.47	122.23	122.72	123.80	123.83	123.90
PROGRESSIVE PROGETTO		-8.99	-6.50	-5.25	-3.75	0.03	3.82	5.32	6.97	10.12	13.20			
PARZIALI PROGETTO		2.49	1.25	1.50	3.78	3.79	1.50	1.65	3.15	0.65	2.43			
QUOTE PROGETTO		124.45	124.70	124.69	124.65	124.53	124.41	124.37	124.50	124.32	122.96			


PROFILO Tr1_07_20

SEZIONE 13

PROGRESSIVA 360.00

111

200 200

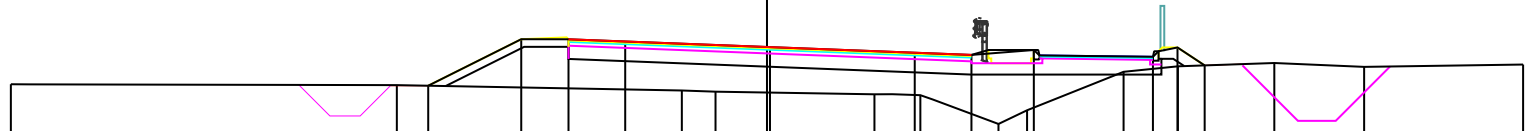


PROGRESSIVE TERRENO	-20.00	-9.79	-2.25	-1.36	2.84	4.06	6.12	6.88	9.43	10.87	13.42	15.79	20.00
PARZIALI TERRENO	10.21	7.54	0.89	4.20	1.22	2.06	0.76	2.55	1.44	2.55	2.37	4.21	
QUOTE TERRENO	123.58	123.55	123.41	123.38	123.31	123.29	122.53	122.89	123.91	124.05	124.14	124.04	124.10
PROGRESSIVE PROGETTO		-8.96	-6.50	-5.25	-3.75	0.08	3.91	5.41	7.06	10.21	10.86	11.58	
PARZIALI PROGETTO	2.46	1.25	1.50	3.83	3.83	1.50	1.65	3.15	0.65	0.72			
QUOTE PROGETTO	123.54	124.77	124.77	124.71	124.56	124.41	124.35	124.48	124.30	124.55	124.08		

PROFILO Tr1_07_20

SEZIONE 14-Tombino

PROGRESSIVA 390.00

111
200 200

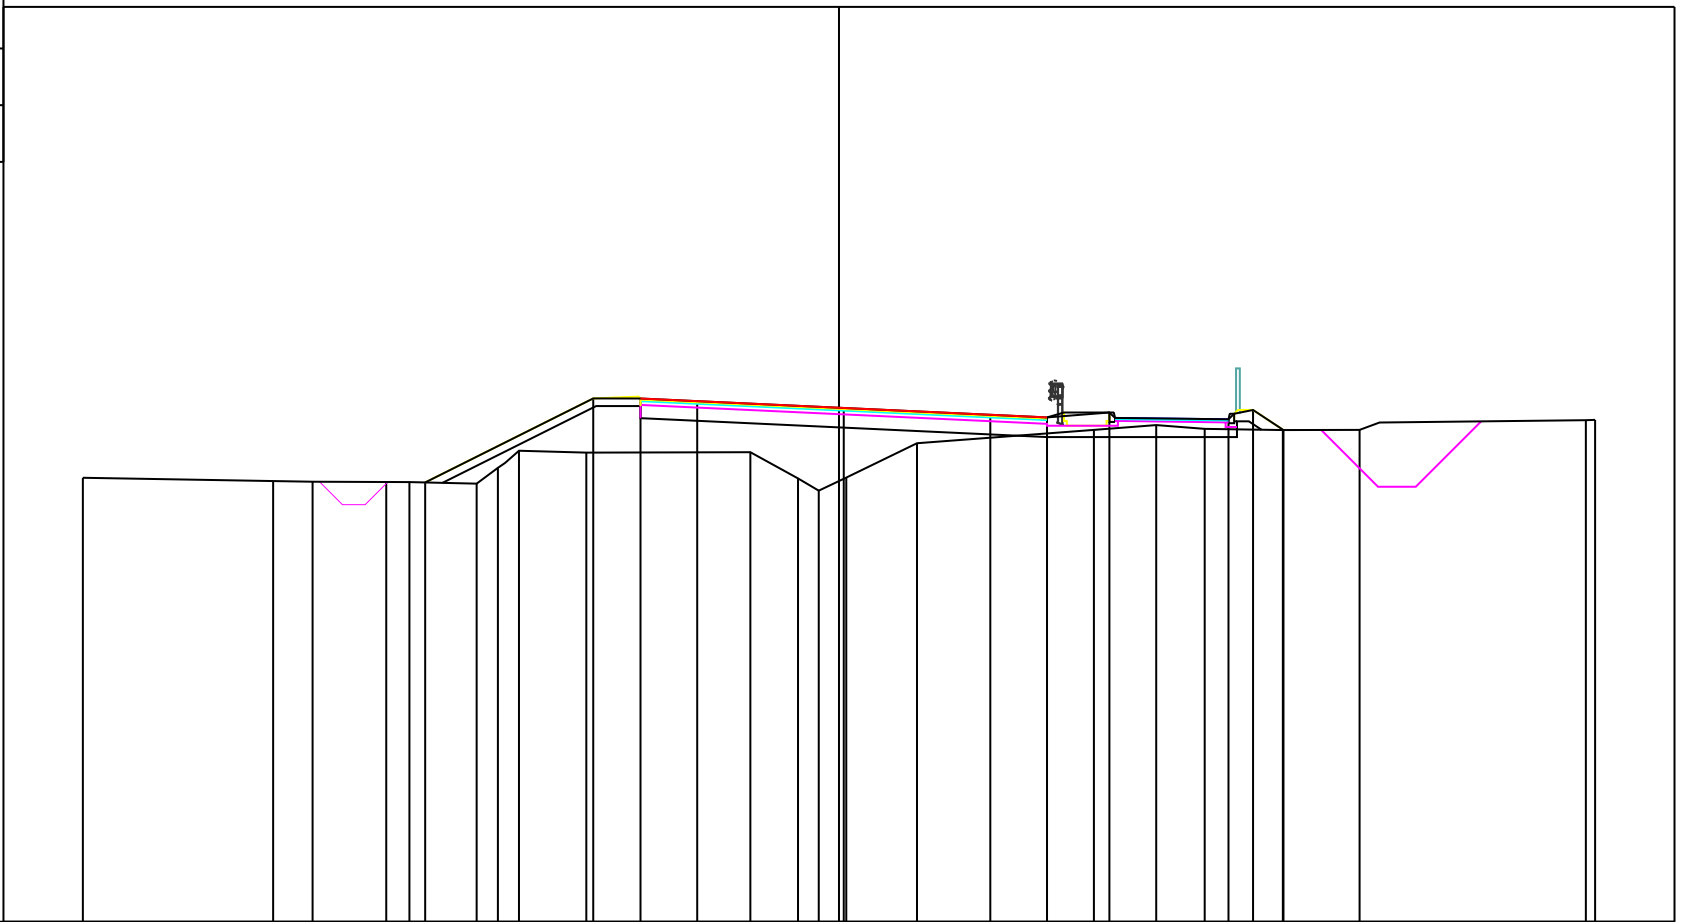


PROGRESSIVE TERRENO	-20.00	-14.97	-13.92	-11.98	-11.36	-9.58	-9.02	-8.46	-6.68	-2.34	-1.08	-0.54	0.19	2.06	6.74	8.39	9.67	11.74	13.77	19.76	20.00
PARZIALI TERRENO	5.03	1.05	1.94	0.62	1.78	0.56	0.56	1.78	4.34	1.26	0.54	0.73	1.87	4.68	1.65	1.28	2.07	2.03	5.99	0.24	
QUOTE TERRENO	122.74	122.66	122.64	122.63	122.63	122.59	123.01	123.46	123.41	123.42	122.73	122.40	122.75	123.66	124.01	124.14	124.04	124.01	124.01	124.27	124.28
PROGRESSIVE PROGETTO				-10.95		-6.50	-5.25	-3.75				0.13		4.00	5.50	7.15		10.30	10.95	11.76	
PARZIALI PROGETTO						4.45	1.25	1.50		3.88		3.87		1.50	1.65	3.15		0.65	0.81		
QUOTE PROGETTO				122.62		124.84	124.84	124.77				124.59		124.41	124.34	124.47		124.29	124.54	124.01	

PROFILO Tr1_07_20

SEZIONE 16

PROGRESSIVA 450.00

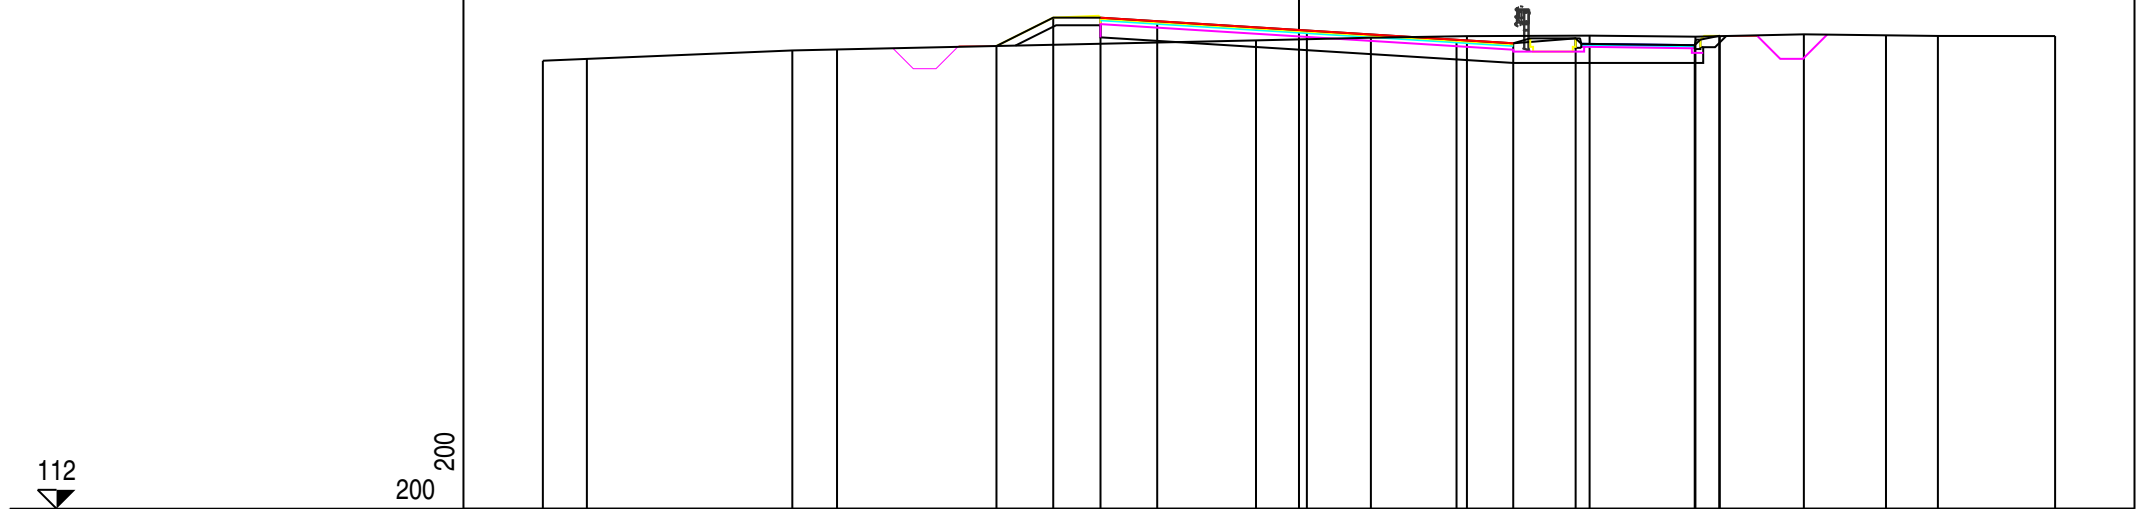


200 200

PROGRESSIVE TERRENO	-20.00	-18.84		-13.40	-12.22					-1.14	1.90	4.44	7.69	10.49	13.35	15.53	16.90	20.00
PARZIALI TERRENO	1.16	5.44	1.18	11.08	3.04	2.54	3.25	2.80	2.86	2.18	1.37	3.10						
QUOTE TERRENO	123.85	123.90	124.12	124.15	124.39	124.46	124.50	124.51	124.49	124.55	124.52	124.51	124.50					
PROGRESSIVE PROGETTO					-8.00	-6.50	-5.25	-3.75		0.21	4.17	5.67	7.32	10.47	11.12	11.13		
PARZIALI PROGETTO					1.50	1.25	1.50	3.96	3.96	1.50	1.65	3.15	0.65	0.01				
QUOTE PROGETTO					124.24	124.99	124.99	124.90	124.65	124.41	124.31	124.44	124.26	124.51	124.50			

PROFILO Tr1_07_20

SEZIONE 17-FRC/IC

PROGRESSIVA 481.05

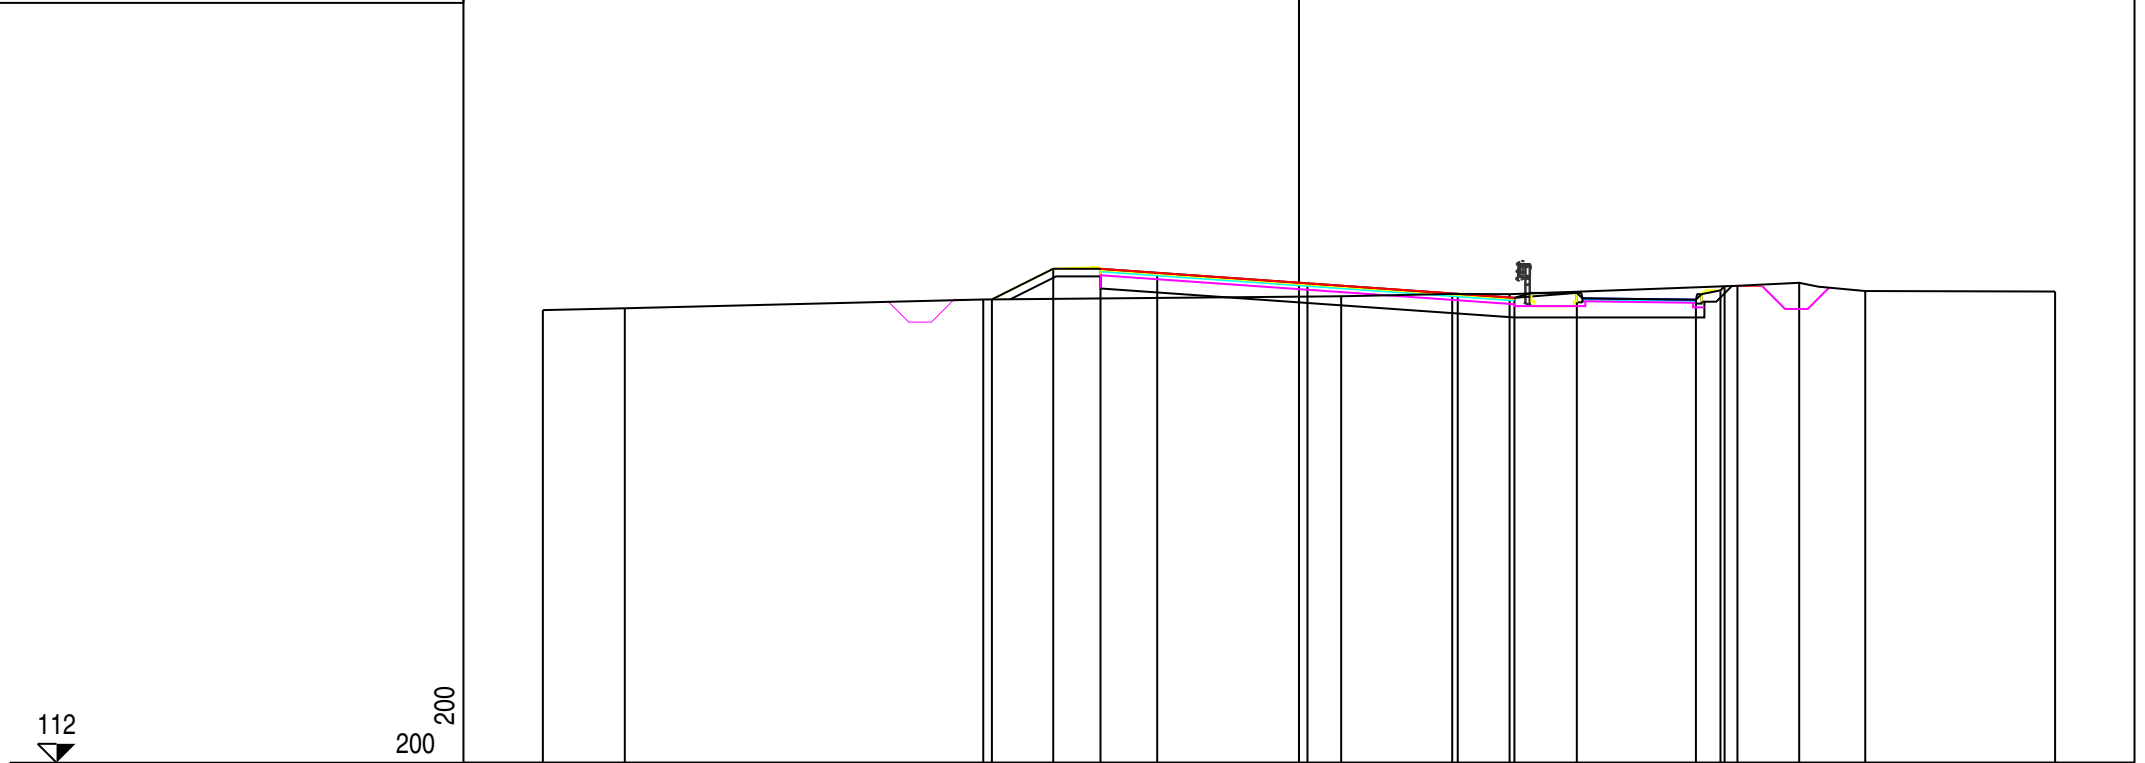

PROGRESSIVE TERRENO	-20.00	-17.83		-8.35				1.12	4.05	5.57		11.60	13.23	14.98	20.00
PARZIALI TERRENO		2.17	9.48		9.47			2.93	1.52	6.03	1.63	1.75	5.02		
QUOTE TERRENO	123.97	124.02		124.25				124.34	124.40	124.39		124.62	124.70	124.48	124.46
PROGRESSIVE PROGETTO				-8.12	-6.50	-5.25	-3.75	0.22	4.20	5.70	7.35	10.50	11.15	11.26	
PARZIALI PROGETTO				1.62	1.25	1.50	3.97	3.98	1.50	1.65	3.15	0.65	0.11		
QUOTE PROGETTO				124.26	125.07	125.06	124.96	124.68	124.40	124.30	124.43	124.25	124.50	124.60	


PROFILO Tr1_07_20

SEZIONE 18

PROGRESSIVA 510.00

112

 200 200

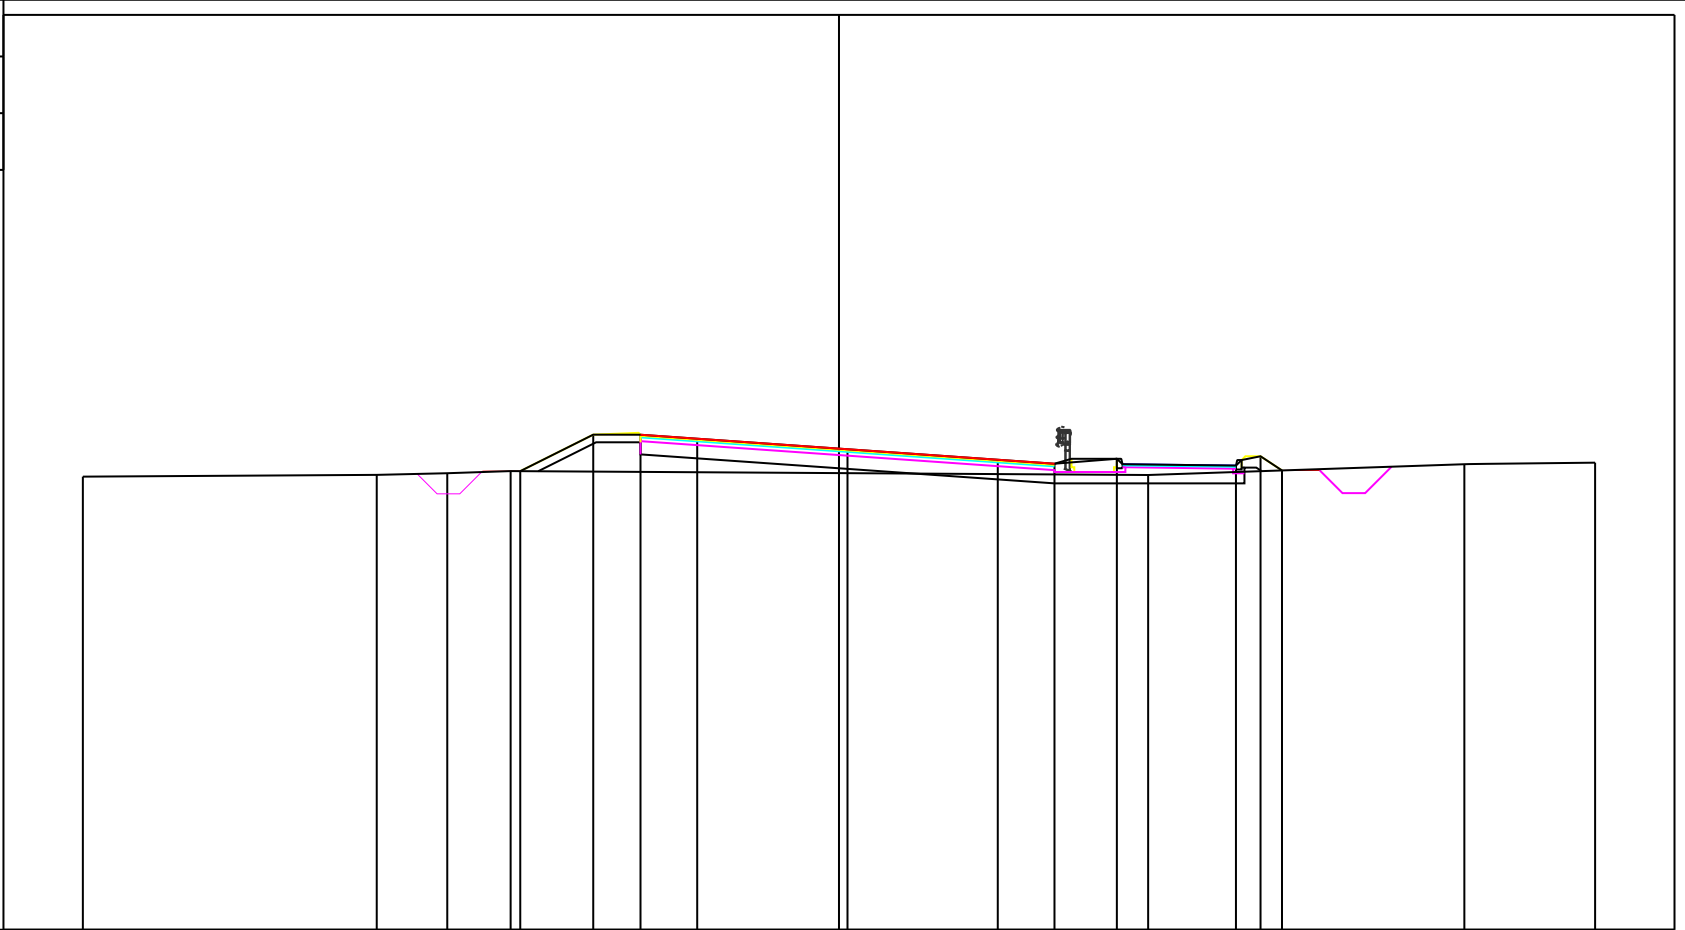

PROGRESSIVE TERRENO	-20.00	-12.23	-10.36	-8.69						8.18					16.54	20.00
PARZIALI TERRENO		7.77	1.87	1.67					16.87				8.36		3.46	
QUOTE TERRENO	123.99	124.03	124.08	124.13						124.03					124.31	124.36
PROGRESSIVE PROGETTO				-8.43	-6.50	-5.25	-3.75		0.22		4.20	5.70	7.35	10.50	11.15	11.72
PARZIALI PROGETTO					1.93	1.25	1.50		3.97		3.98	1.50	1.65	3.15	0.65	0.57
QUOTE PROGETTO				124.13	125.10	125.09	124.99		124.71		124.43	124.33	124.46	124.28	124.52	124.15


PROFILO Tr1_07_20

SEZIONE B-2

PROGRESSIVA 528.52

111

 200 200

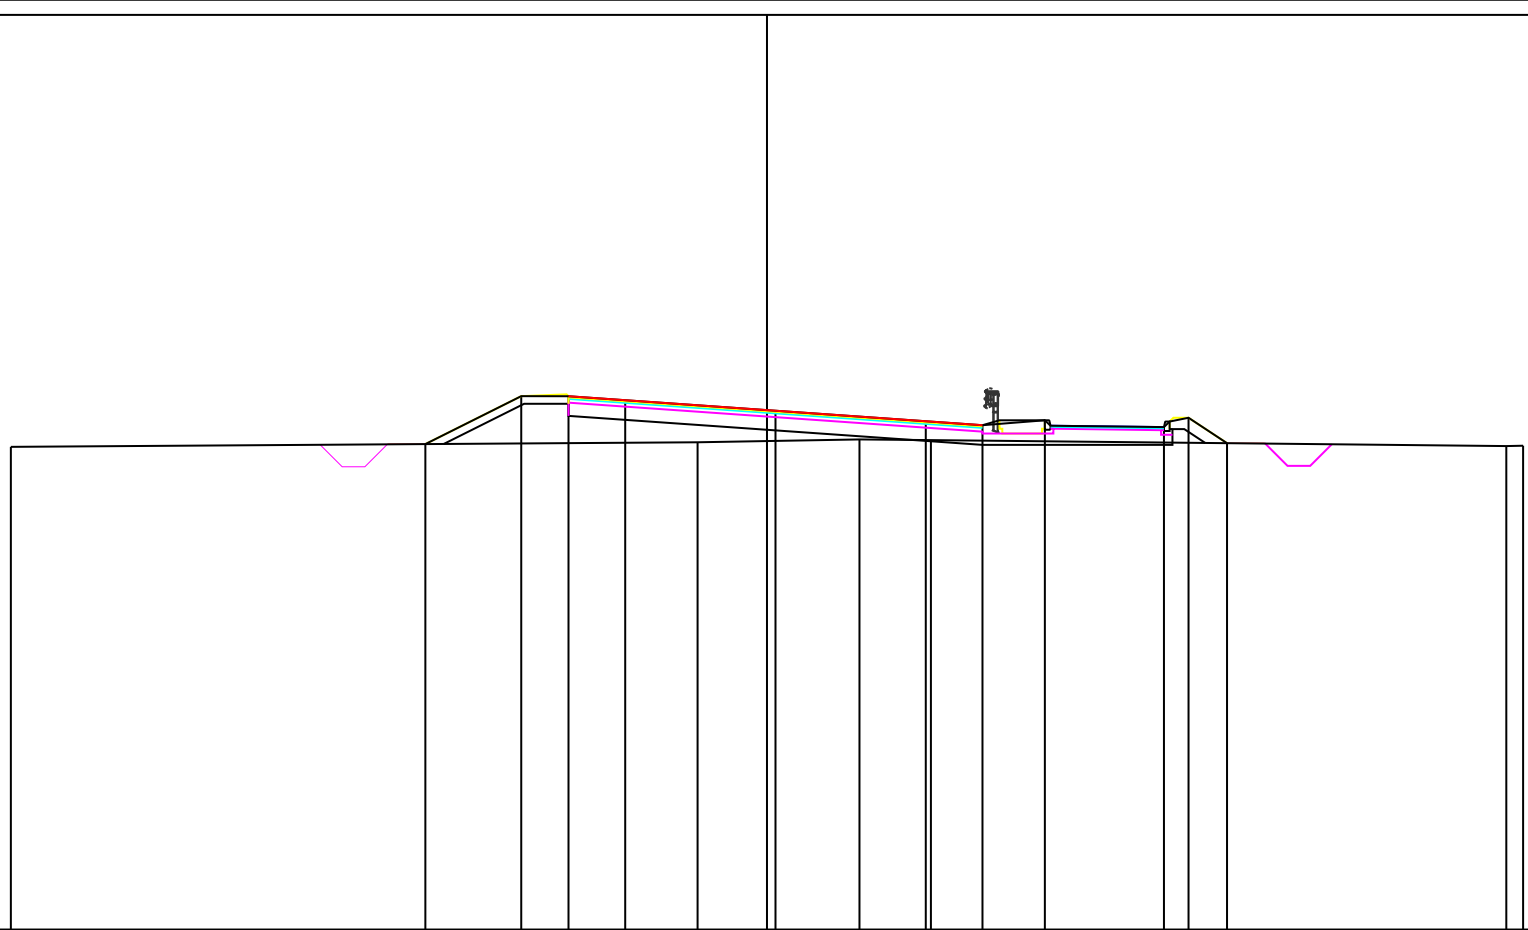


PROGRESSIVE TERRENO		-20.00				-1.84		2.45	4.34			19.56	20.00		
PARZIALI TERRENO		18.16					4.29		1.89			15.22		0.44	
QUOTE TERRENO		123.77				123.89		123.97	123.95			123.79	123.80		
PROGRESSIVE PROGETTO			-9.04	-6.50	-5.25	-3.75		0.22		4.20	5.70	7.35	10.50	11.15	12.17
PARZIALI PROGETTO			2.54		1.25	1.50	3.97			3.98	1.50	1.65	3.15	0.65	1.02
QUOTE PROGETTO			123.85	125.11	125.11	125.01		124.73		124.45	124.35	124.48	124.30	124.54	123.87

PROFILO Tr1_07_20

SEZIONE 19

PROGRESSIVA 540.00

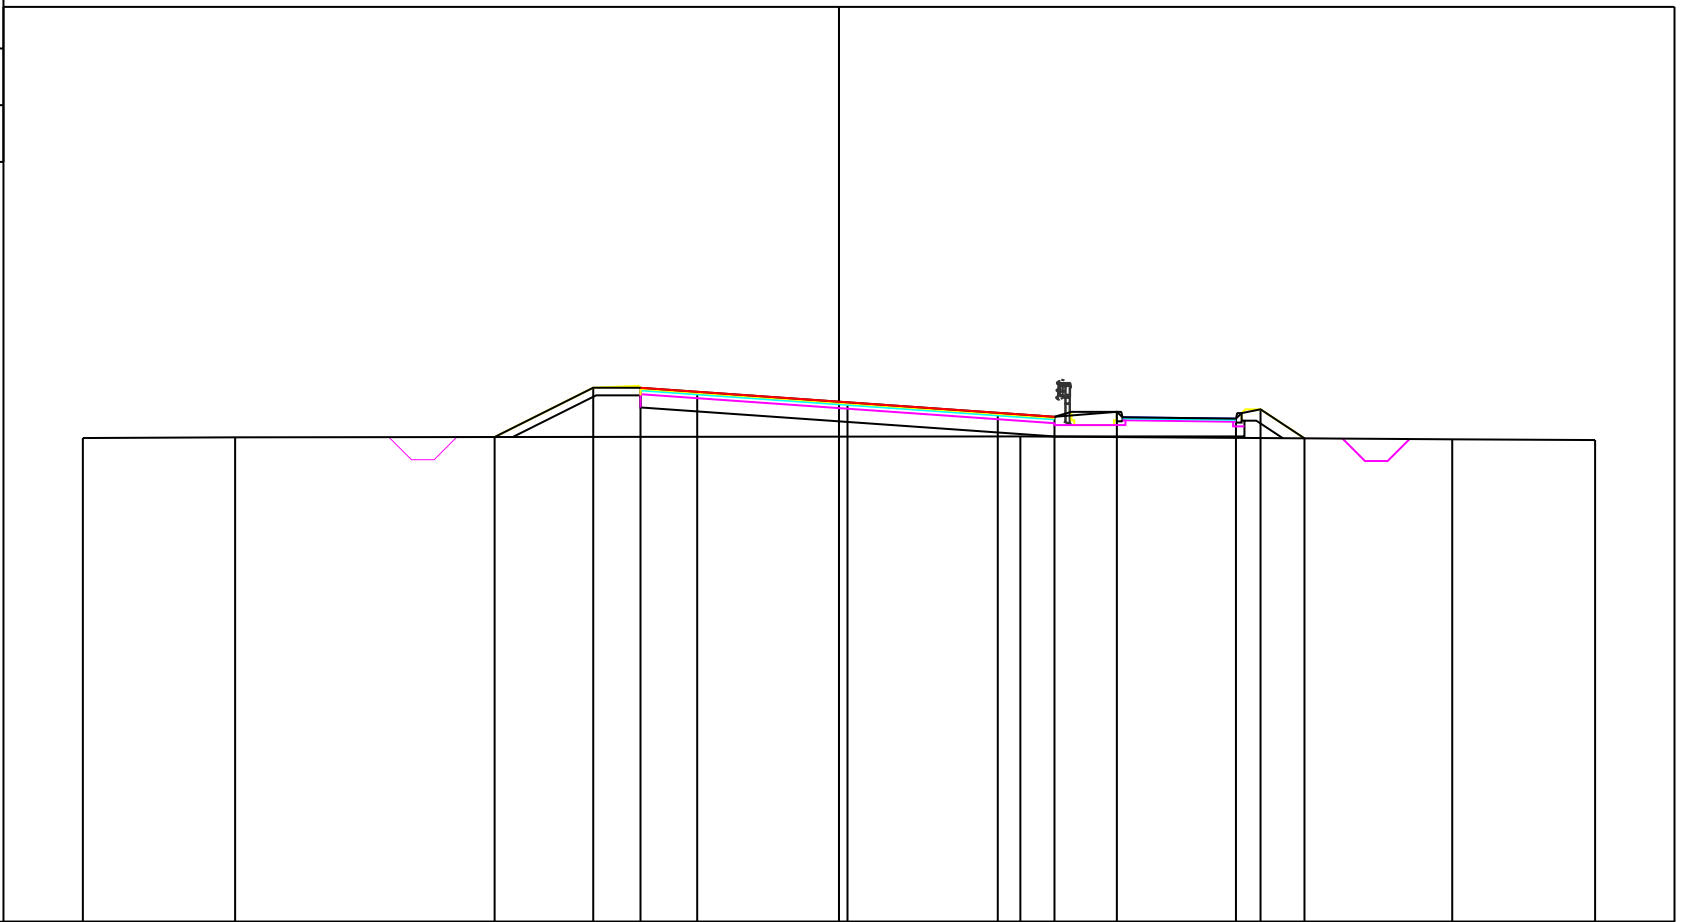

111

200
200

PROGRESSIVE TERRENO	-20.00	-15.97						4.80					16.22	20.00	
PARZIALI TERRENO	4.03		20.77						11.42				3.78		
QUOTE TERRENO	123.80	123.81						123.84					123.76	123.74	
PROGRESSIVE PROGETTO			-9.11	-6.50	-5.25	-3.75		0.22		4.20	5.70	7.35	10.50	11.15	12.31
PARZIALI PROGETTO			2.61	1.25	1.50		3.97		3.98	1.50	1.65	3.15	0.65	1.16	
QUOTE PROGETTO			123.82	125.13	125.12	125.02		124.74		124.46	124.36	124.49	124.31	124.55	123.79


PROFILO Tr1_07_20

SEZIONE 20

PROGRESSIVA 570.00

111

 200 200

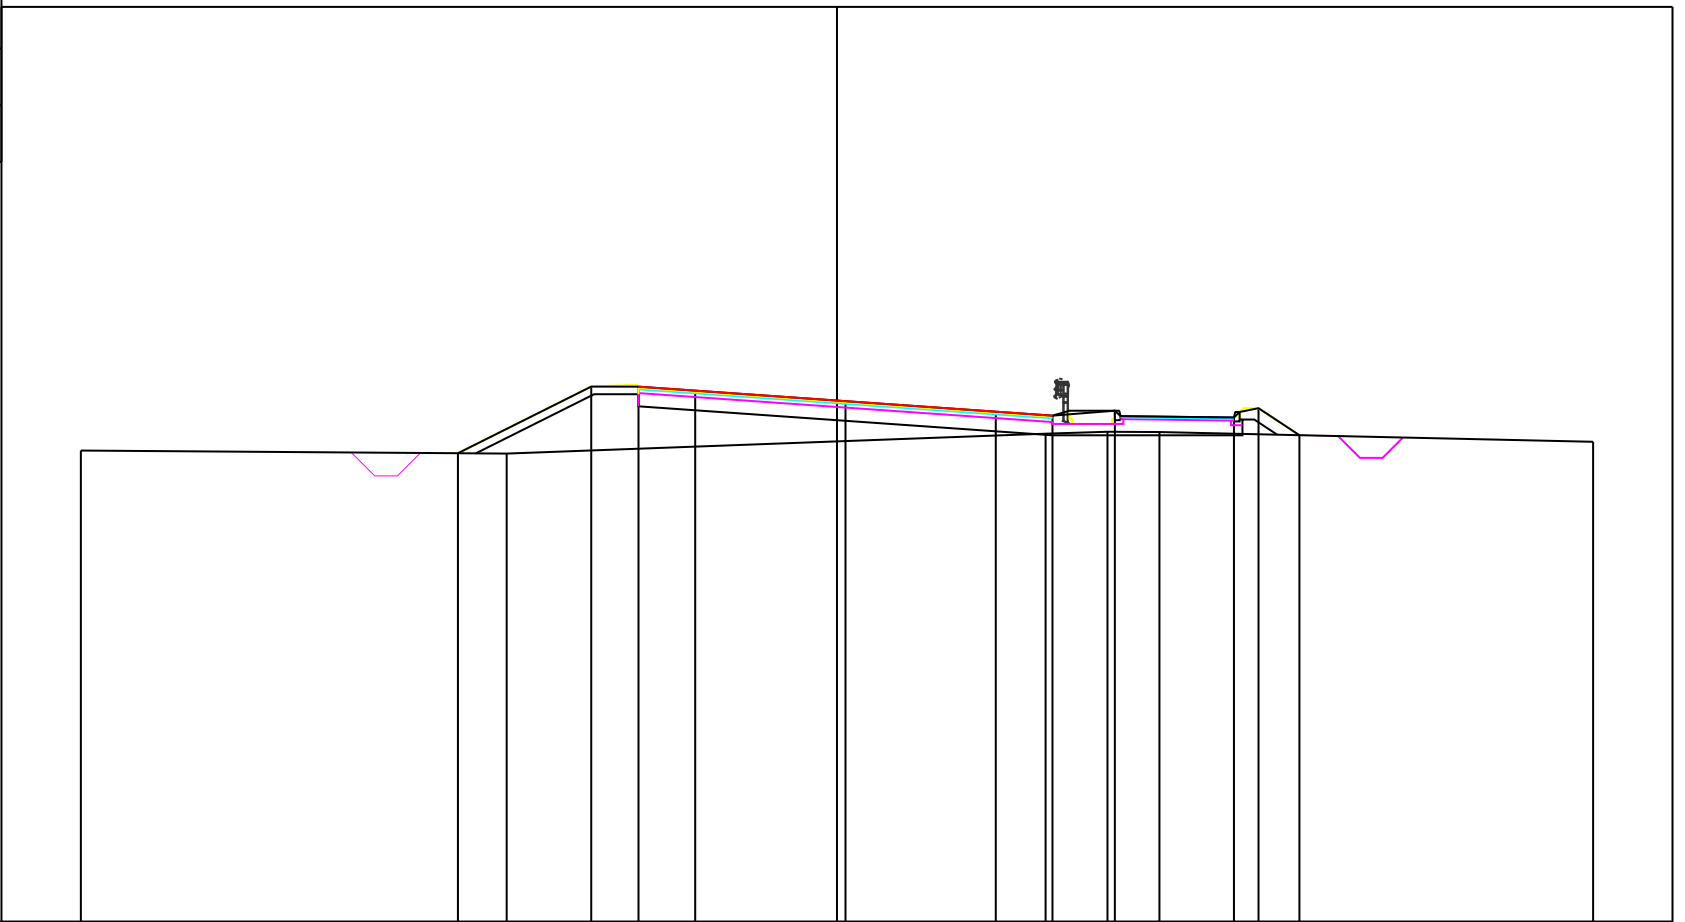


PROGRESSIVE TERRENO	-20.00	-8.74						5.52	7.15	8.53			20.00	
PARZIALI TERRENO		11.26			14.26			1.63	1.38		11.47			
QUOTE TERRENO	123.46		123.38					123.91	123.96	123.95			123.70	
PROGRESSIVE PROGETTO			-10.03	-6.50	-5.25	-3.75		0.22		4.20				
PARZIALI PROGETTO			3.53	1.25	1.50	3.97		3.98	1.50	1.65	3.15	0.65	1.08	
QUOTE PROGETTO			123.39	125.16	125.15	125.05		124.77		124.49		124.34	124.58	123.87

PROFILO Tr1_07_20

SEZIONE FC/IRC

PROGRESSIVA 575.98

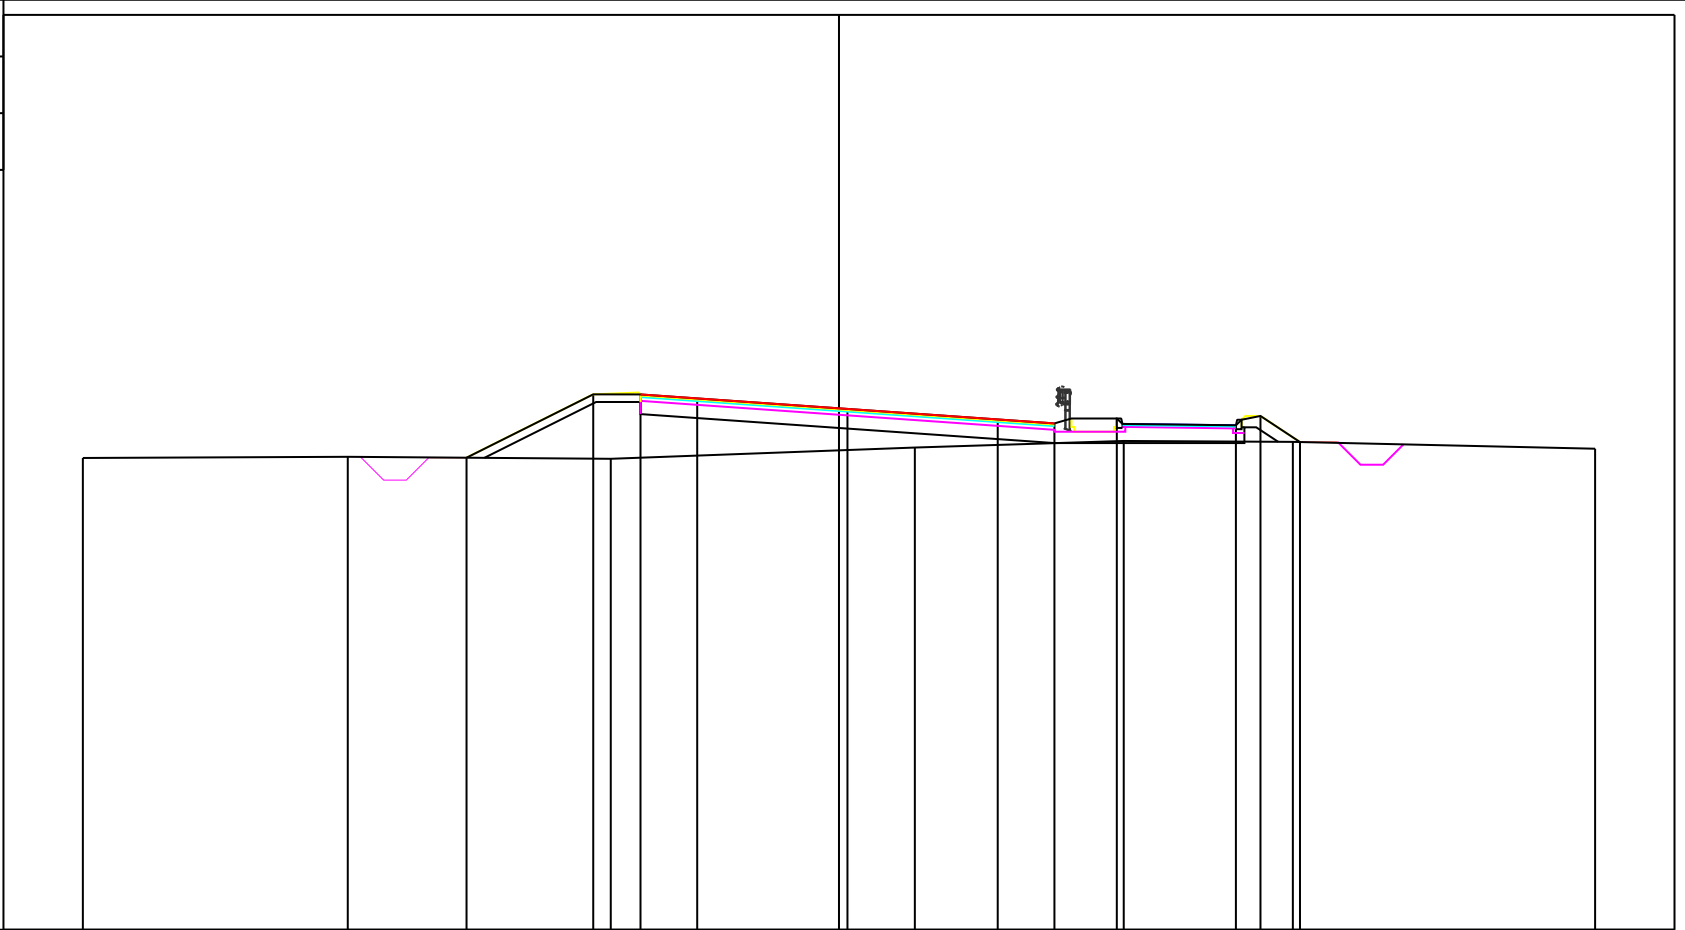

200
200

PROGRESSIVE TERRENO	-20.00	-12.99	-6.04	2.01	7.53	12.00	20.00					
PARZIALI TERRENO	7.01	6.95	8.05	5.52	4.47	8.00						
QUOTE TERRENO	123.48	123.51	123.46	123.76	123.93	123.91	123.72					
PROGRESSIVE PROGETTO		-9.85	-6.50	-5.25	-3.75	0.22	4.20	5.70	7.35	10.50	11.15	12.19
PARZIALI PROGETTO		3.35	1.25	1.50	3.97	3.98	1.50	1.65	3.15	0.65	1.04	
QUOTE PROGETTO		123.49	125.16	125.16	125.05	124.78	124.50	124.39	124.52	124.34	124.59	123.90


PROFILO Tr1_07_20

SEZIONE 21

PROGRESSIVA 600.00

111

 200 200

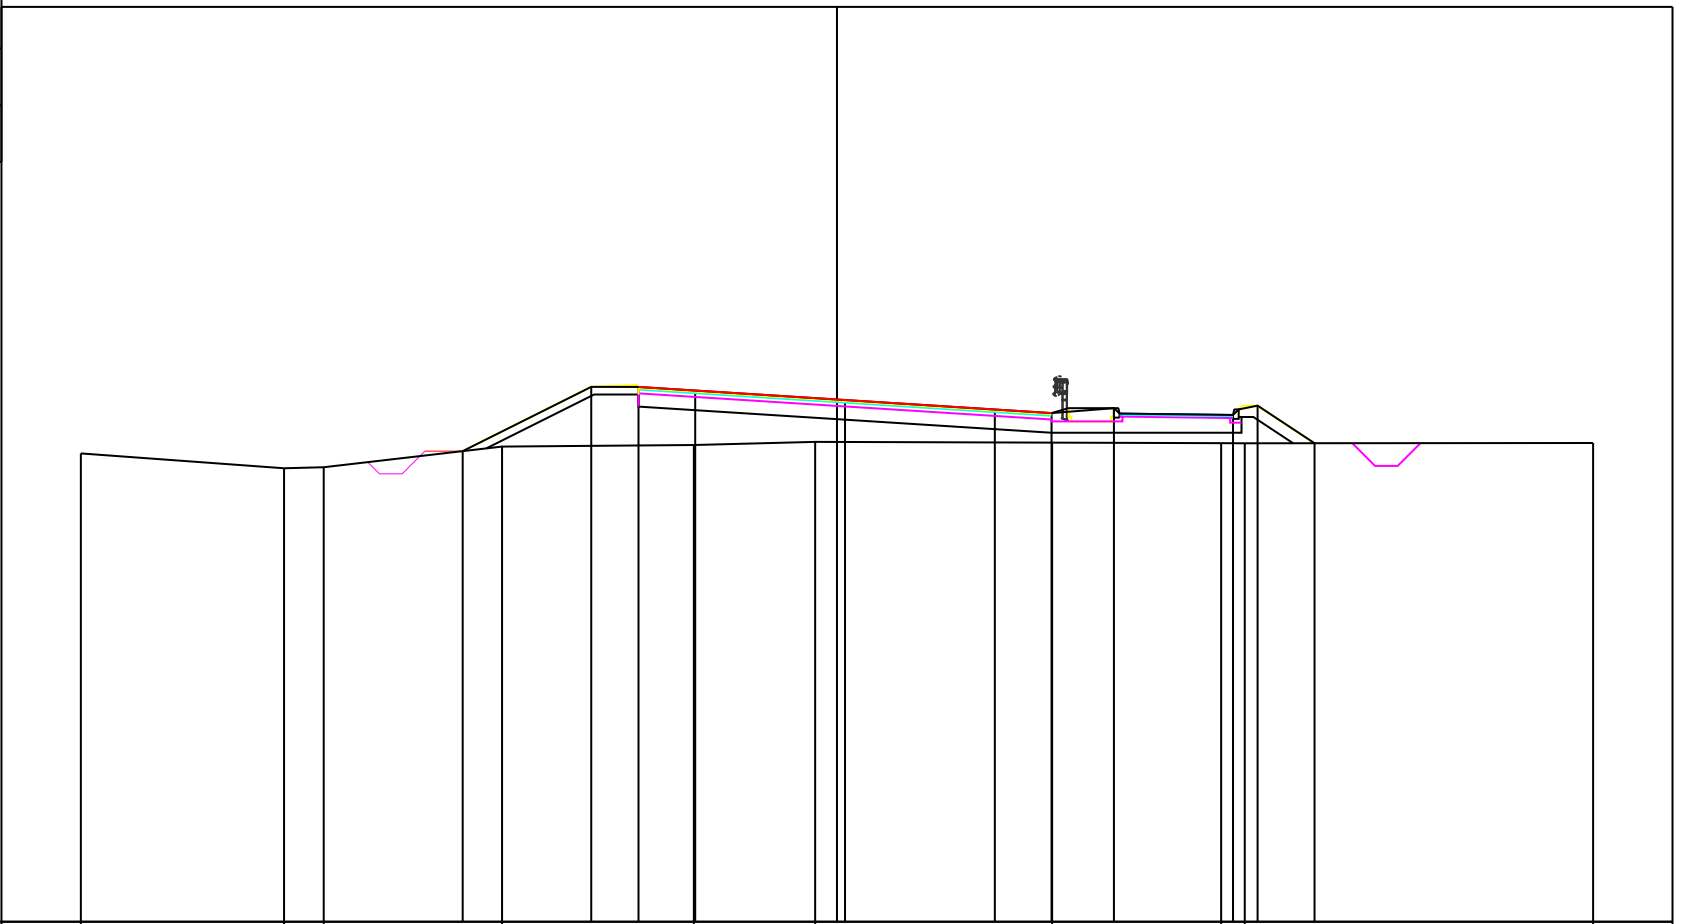

PROGRESSIVE TERRENO	-20.00	-14.63	-13.58	-8.86	-3.79	-0.58	5.69	10.16	10.79	20.00				
PARZIALI TERRENO	5.37	1.05	4.72	5.07	3.21	6.27	4.47	0.63	9.21					
QUOTE TERRENO	123.39	123.00	123.02	123.57	123.61	123.69	123.67	123.66	123.66	123.66				
PROGRESSIVE PROGETTO				-9.90	-6.50	-5.25	-3.75	0.21	4.18	5.68	7.33	10.48	11.13	12.63
PARZIALI PROGETTO				3.40	1.25	1.50	3.96	3.97	1.50	1.65	3.15	0.65	1.50	
QUOTE PROGETTO				123.45	125.15	125.15	125.05	124.80	124.55	124.46	124.59	124.41	124.65	123.66


PROFILO Tr1_07_20

SEZIONE 21-22-Tombino

PROGRESSIVA 607.00

110

 200 200

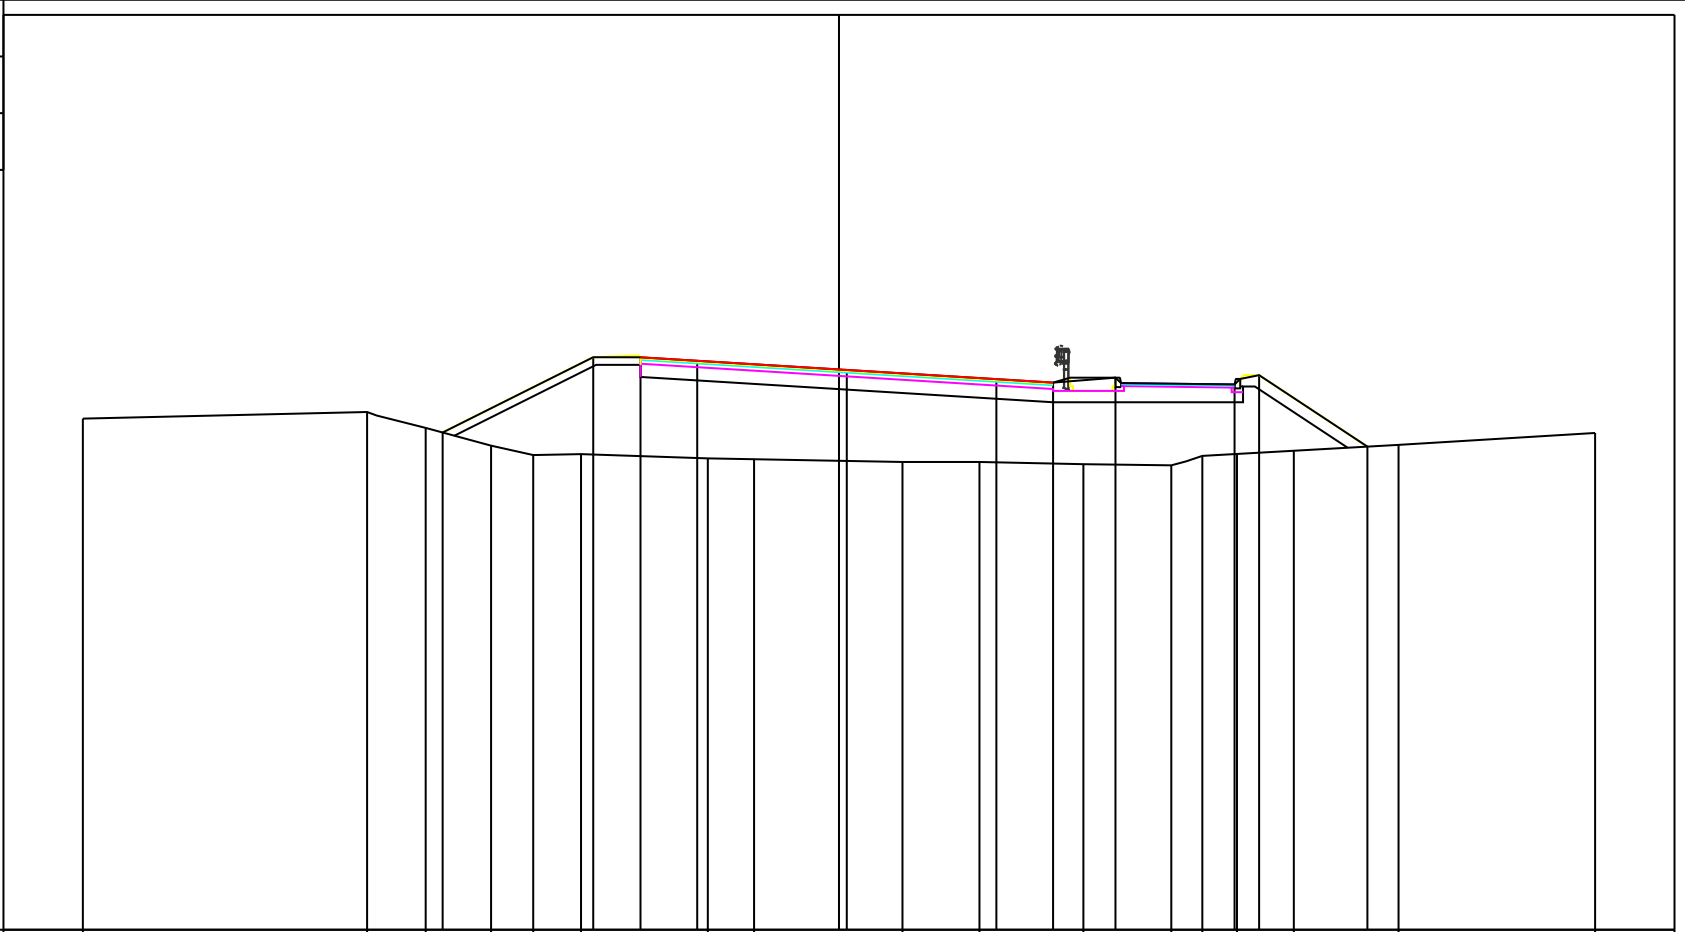

PROGRESSIVE TERRENO	-20.00	-12.48	-10.93	-9.20	-8.09	-6.82	-3.47	-2.25	1.68	3.72	6.46	8.79	9.61	10.53	12.03	14.80	20.00
PARZIALI TERRENO	7.52	1.55	1.73	1.11	1.27	3.35	1.22	3.93	2.04	2.74	2.33	0.82	0.92	1.50	2.77	5.20	
QUOTE TERRENO	123.52	123.70	123.27	122.81	122.56	122.58	122.47	122.45	122.37	122.37	122.31	122.28	122.53	122.59	122.67	122.83	123.14
PROGRESSIVE PROGETTO			-10.48			-6.50	-5.25	-3.75	0.21		4.16	5.66	7.31	10.46	11.11	13.98	
PARZIALI PROGETTO				3.98		1.25	1.50	3.96		3.95	1.50	1.65	3.15	0.65	2.87		
QUOTE PROGETTO			123.15			125.14	125.14	125.05	124.81		124.57	124.47	124.60	124.42	124.67	122.78	


PROFILO Tr1_07_20

SEZIONE 22

PROGRESSIVA 630.00

112

 200 200

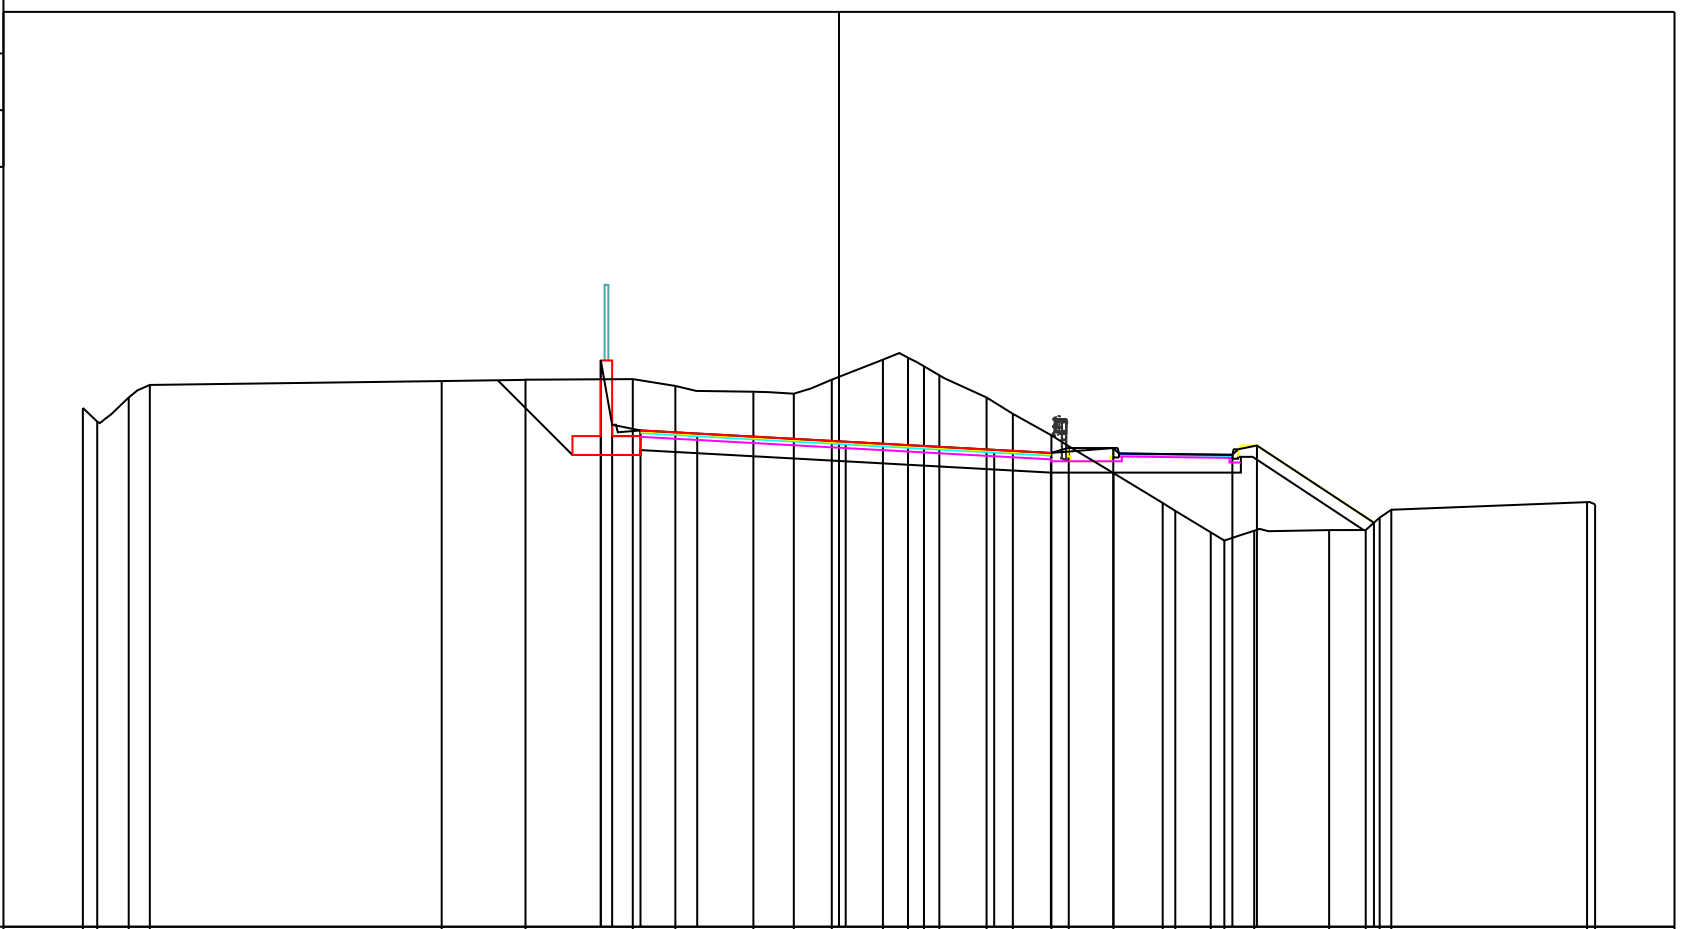

PROGRESSIVE TERRENO	-20.00	-19.62	-18.79	-18.23	-10.51	-8.29	-5.45	-4.33	-2.26	-1.19	-0.19	1.16	1.83	2.25	2.65	3.90	4.60	5.62	6.08	7.26	8.56	8.90	9.83	10.19	10.98	12.96	13.93	14.30	14.61	19.79	20.00	
PARZIALI TERRENO	0.38	0.83	0.56		7.72	2.22	2.84	1.12	2.07	1.07	1.00	1.35	0.67	0.42	0.40	1.25	0.70	1.02	0.46	1.18	1.30	0.34	0.93	0.36	0.79	1.98	0.97	0.37	0.31	5.18	0.21	
QUOTE TERRENO	125.72	125.36	126.00	126.33	126.43	126.47	126.49	126.31	126.15	126.10	126.47	127.00	127.05	126.83	126.59	126.00	125.57	125.00	124.71	124.00	123.21	123.00	122.43	122.21	122.48	122.49	122.49	122.82	123.03	123.23	123.17	
PROGRESSIVE PROGETTO							-6.30	-6.30	-6.00	-5.25	-3.75						4.11	5.61	7.26				10.41	11.06			14.15					
PARZIALI PROGETTO							0.30	0.75	1.50	3.93		3.93				1.50	1.65	3.15	0.65	3.09												
QUOTE PROGETTO							126.98	126.48	125.28	125.13	125.05					124.62	124.53	124.66				124.48	124.73			122.69						


PROFILO Tr1_07_20

SEZIONE 24-25-Tombino

PROGRESSIVA 703.80

112

200 200

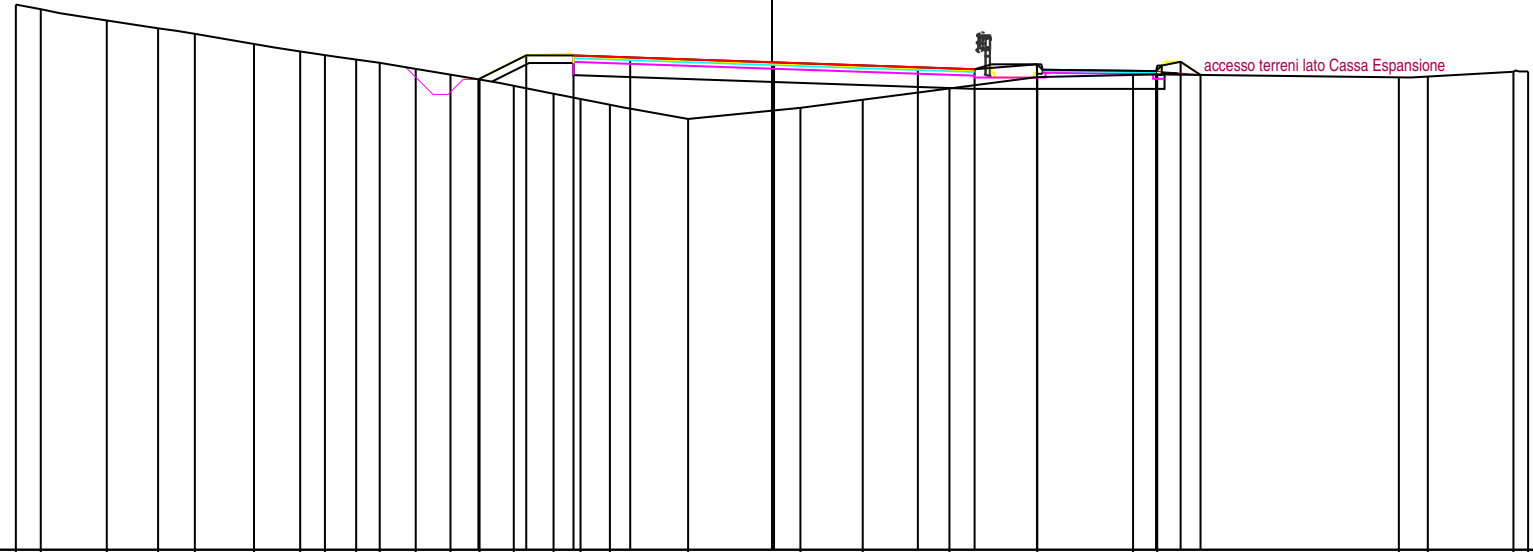

PROGRESSIVE TERRENO	-20.00	-19.34	-17.60	-16.24	-15.27	-13.70	-12.48	-11.83	-11.00	-10.38	-9.42	-8.50	-7.73	-6.83	-5.78	-5.06	-4.29	-2.22	0.75	2.40	4.69	7.02	9.55	10.19	16.58	17.35	19.61	20.00	
PARZIALI TERRENO	0.66	1.74	1.36	0.97	1.57	1.22	0.65	0.83	0.62	0.96	0.92	0.77	0.90	1.05	0.72	0.77	2.07	2.97	1.65	2.29	2.33	2.53	0.64	6.39	0.77	2.26	0.39		
QUOTE TERRENO	126.42	126.30	126.00	125.79	125.65	125.38	125.18	125.08	124.97	124.88	124.72	124.57	124.44	124.27	124.06	123.92	123.77	123.40	123.69	123.90	124.20	124.50	124.56	124.57	124.50	124.52	124.64	124.65	
PROGRESSIVE PROGETTO												-7.77	-6.50	-5.25	-3.75	0.05	3.86	5.36	7.01	10.16	10.81	11.34							
PARZIALI PROGETTO												1.27	1.25	1.50	3.80	3.81	1.50	1.65	3.15	0.65	0.53								
QUOTE PROGETTO							124.44	125.08	125.07	125.02	124.89	124.76	124.71	124.84	124.66	124.91	124.56												


accesso terreni lato Cassa Espansione

PROFILO Tr1_07_20

SEZIONE 25

PROGRESSIVA 720.00

111
200 200

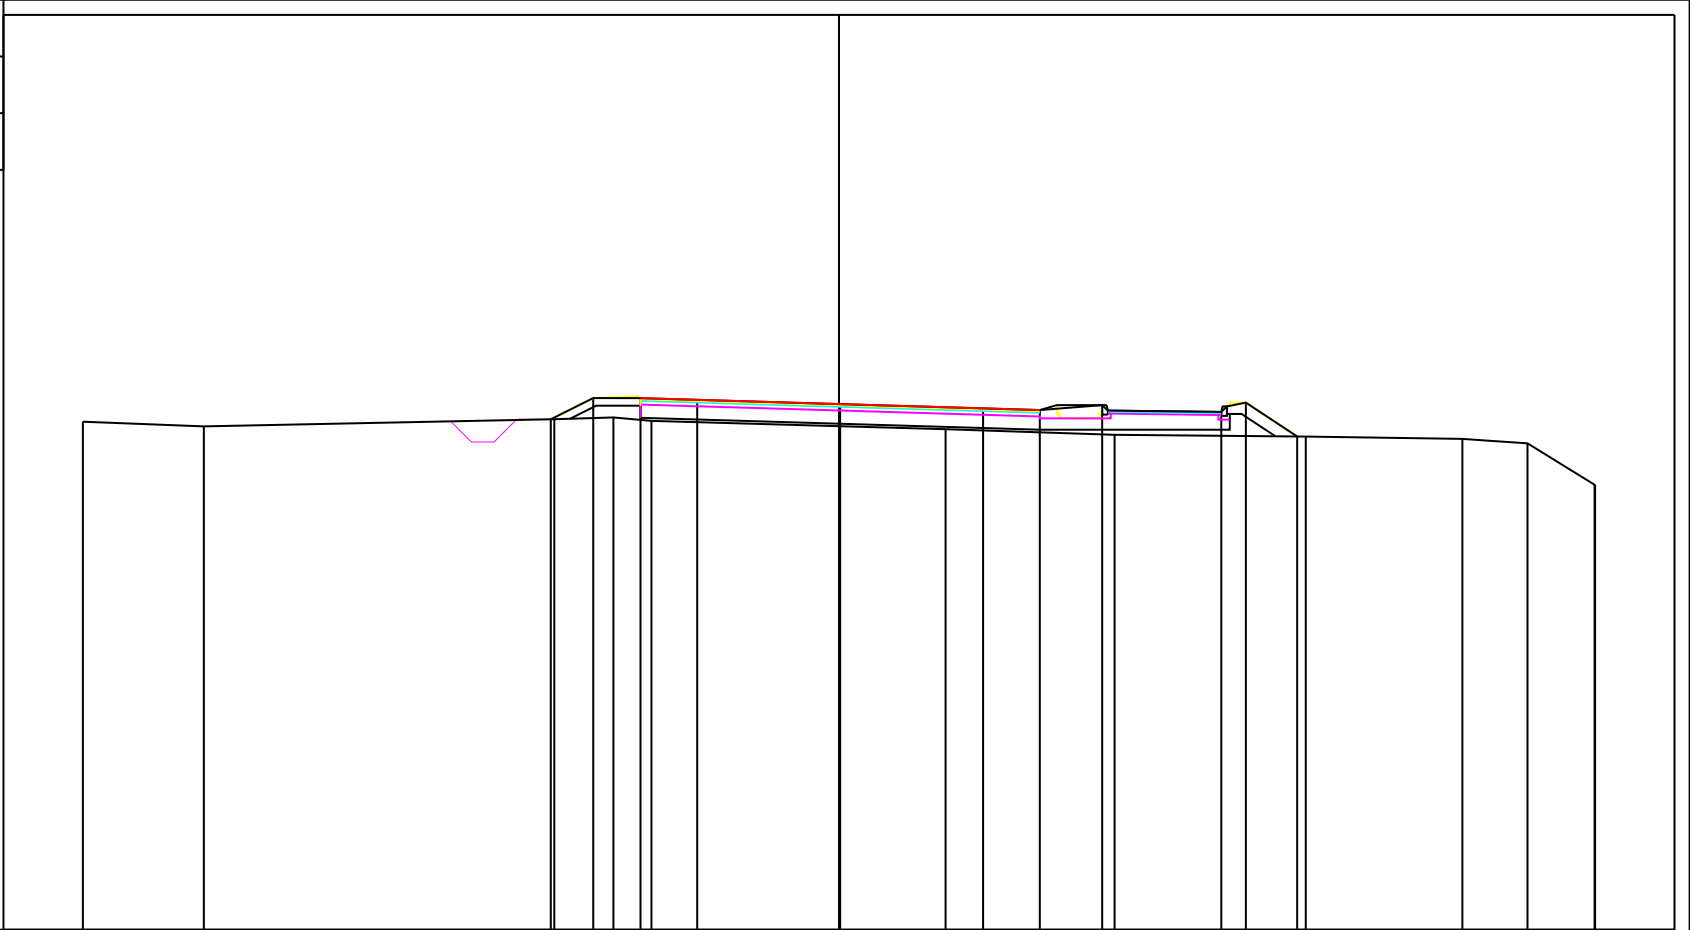

PROGRESSIVE TERRENO	-20.00	-16.80	-7.53	-5.97	-4.96	2.82	7.29	12.35	16.49	18.21	19.99	20.00	
PARZIALI TERRENO	3.20	9.27	1.56	1.01	7.78	4.47	5.06	4.14	1.72	1.78	0.01		
QUOTE TERRENO	124.44	124.31	124.50	124.55	124.46	124.24	124.09	124.05	123.98	123.87	122.77	122.76	
PROGRESSIVE PROGETTO			-7.62	-6.50	-5.25	-3.75	0.03	3.81	5.31	6.96	10.11	10.76	12.12
PARZIALI PROGETTO			1.12	1.25	1.50	3.78	3.78	1.50	1.65	3.15	0.65	1.36	
QUOTE PROGETTO			124.50	125.06	125.06	125.02	124.90	124.79	124.75	124.88	124.70	124.94	124.05


PROFILO Tr1_07_20

SEZIONE FRC/IRC

PROGRESSIVA 762.32

110

 200 200

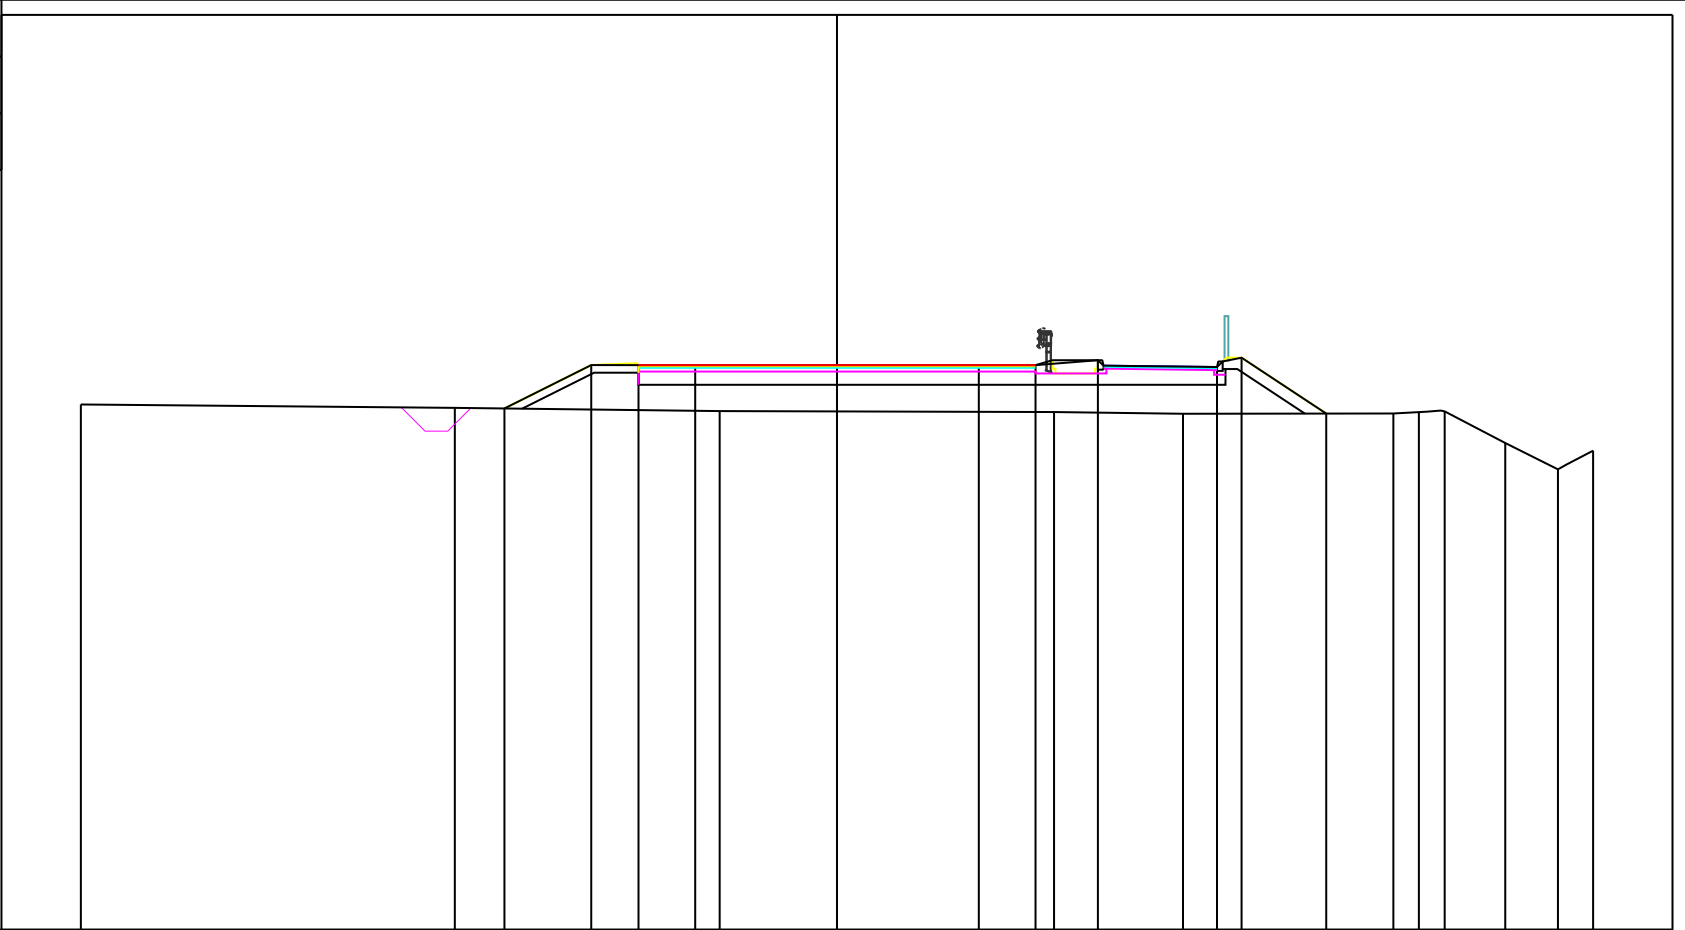


PROGRESSIVE TERRENO	-20.00	-10.11		-3.10		5.74	9.15		14.72	15.39	16.07	17.68	19.07	20.00
PARZIALI TERRENO		9.89		7.01		8.84	3.41	5.57	0.67	0.68	1.61	1.39	0.93	
QUOTE TERRENO	123.89	123.80		123.72		123.69	123.65		123.66	123.69	123.71	122.88	122.18	122.67
PROGRESSIVE PROGETTO		-8.80	-6.50	-5.25	-3.75	0.00	3.75	5.25	6.90	10.05	10.70	12.94		
PARZIALI PROGETTO			2.30	1.25	1.50	3.75	3.75	1.50	1.65	3.15	0.65	2.24		
QUOTE PROGETTO		123.79	124.94	124.93	124.93	124.93	124.93	124.93	125.06	124.88	125.13	123.65		

PROFILO Tr1_07_20

SEZIONE 27

PROGRESSIVA 780.00

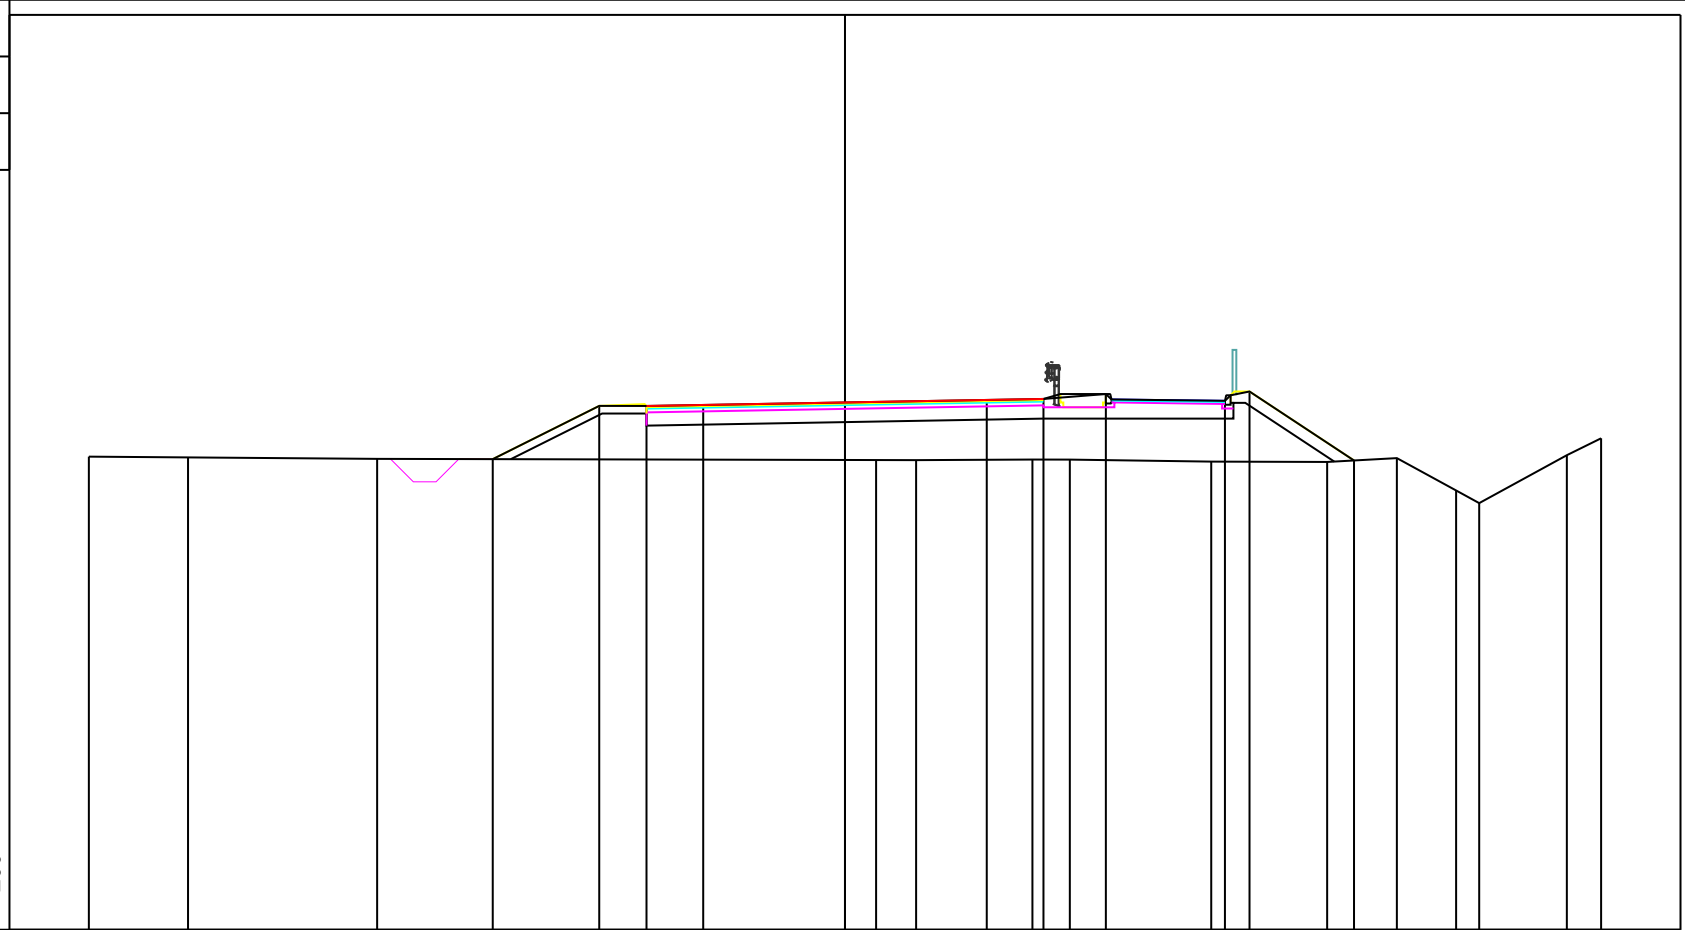

PROGRESSIVE TERRENO	-20.00	-17.38	-12.37						0.82	1.88	4.96	5.95	9.69	12.75	14.60	16.16	16.78	19.09	20.00
PARZIALI TERRENO		2.62	5.01				13.19		1.06	3.08	0.99	3.74	3.06	1.85	1.56	0.62	2.31	0.91	
QUOTE TERRENO	123.51	123.49	123.46						123.42	123.42	123.44	123.44	123.38	123.37	123.48	122.62	122.28	123.55	124.00
PROGRESSIVE PROGETTO				-9.32	-6.50	-5.25	-3.75	0.00		3.75	5.25	6.90	10.05	10.70	13.46				
PARZIALI PROGETTO					2.82	1.25	1.50	3.75		3.75	1.50	1.65	3.15	0.65	2.76				
QUOTE PROGETTO				123.45	124.86	124.85	124.88	124.95		125.01	125.04	125.17	124.99	125.24	123.41				

PROFILO Tr1_07_20

SEZIONE 29

PROGRESSIVA 840.00

111
200
200

PROGRESSIVE TERRENO	-20.00					0.04			6.38				12.98	13.44	14.78	20.00
PARZIALI TERRENO		20.04					6.34			6.60		0.46	1.34		5.22	
QUOTE TERRENO	123.54					123.52			123.41			123.46	123.16	122.27		124.90
PROGRESSIVE PROGETTO		-8.74	-6.50	-5.25	-3.75	0.00	3.75	5.25	6.90		10.05	10.70		15.27		
PARZIALI PROGETTO		2.24	1.25	1.50	3.75		3.75	1.50	1.65	3.15	0.65	4.57				
QUOTE PROGETTO		123.53	124.65	124.65	124.75	124.99	125.24	125.34	125.47		125.29	125.53		122.52		


Scarpata in terra rinforzata



PROFILO Tr1_07_20

SEZIONE 30

PROGRESSIVA 870.00

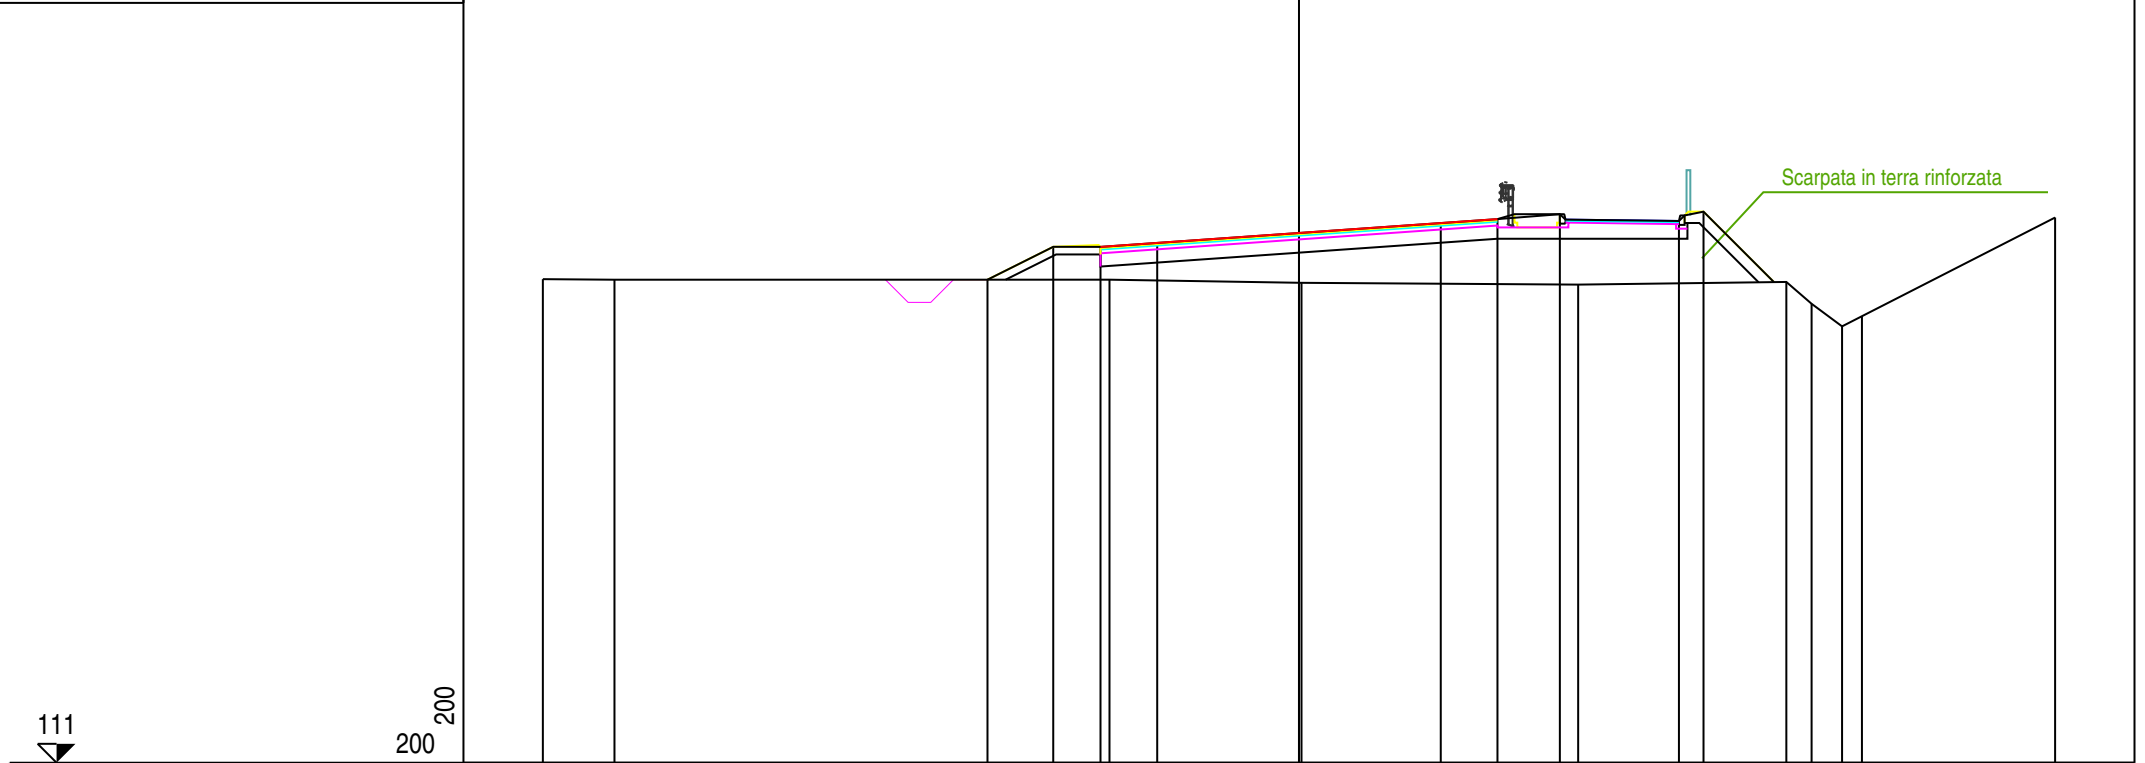


PROGRESSIVE TERRENO	-20.00	-18.11		-5.01	0.07		7.38		12.89	13.56	14.36	20.00	
PARZIALI TERRENO	1.89	13.10		5.08	7.31	5.51	0.67	0.80	5.64				
QUOTE TERRENO	123.79	123.78		123.78	123.70		123.65		123.72	123.14	122.54	125.42	
PROGRESSIVE PROGETTO			-8.24	-6.50	-5.25	-3.75	0.00	3.75	5.25	6.90	10.05	10.70	14.89
PARZIALI PROGETTO			1.74	1.25	1.50	3.75	3.75	1.50	1.65	3.15	0.65	4.19	
QUOTE PROGETTO			123.78	124.65	124.65	124.75	125.01	125.28	125.38	125.51	125.33	125.58	122.81

PROFILO Tr1_07_20

SEZIONE B-3

PROGRESSIVA 878.33

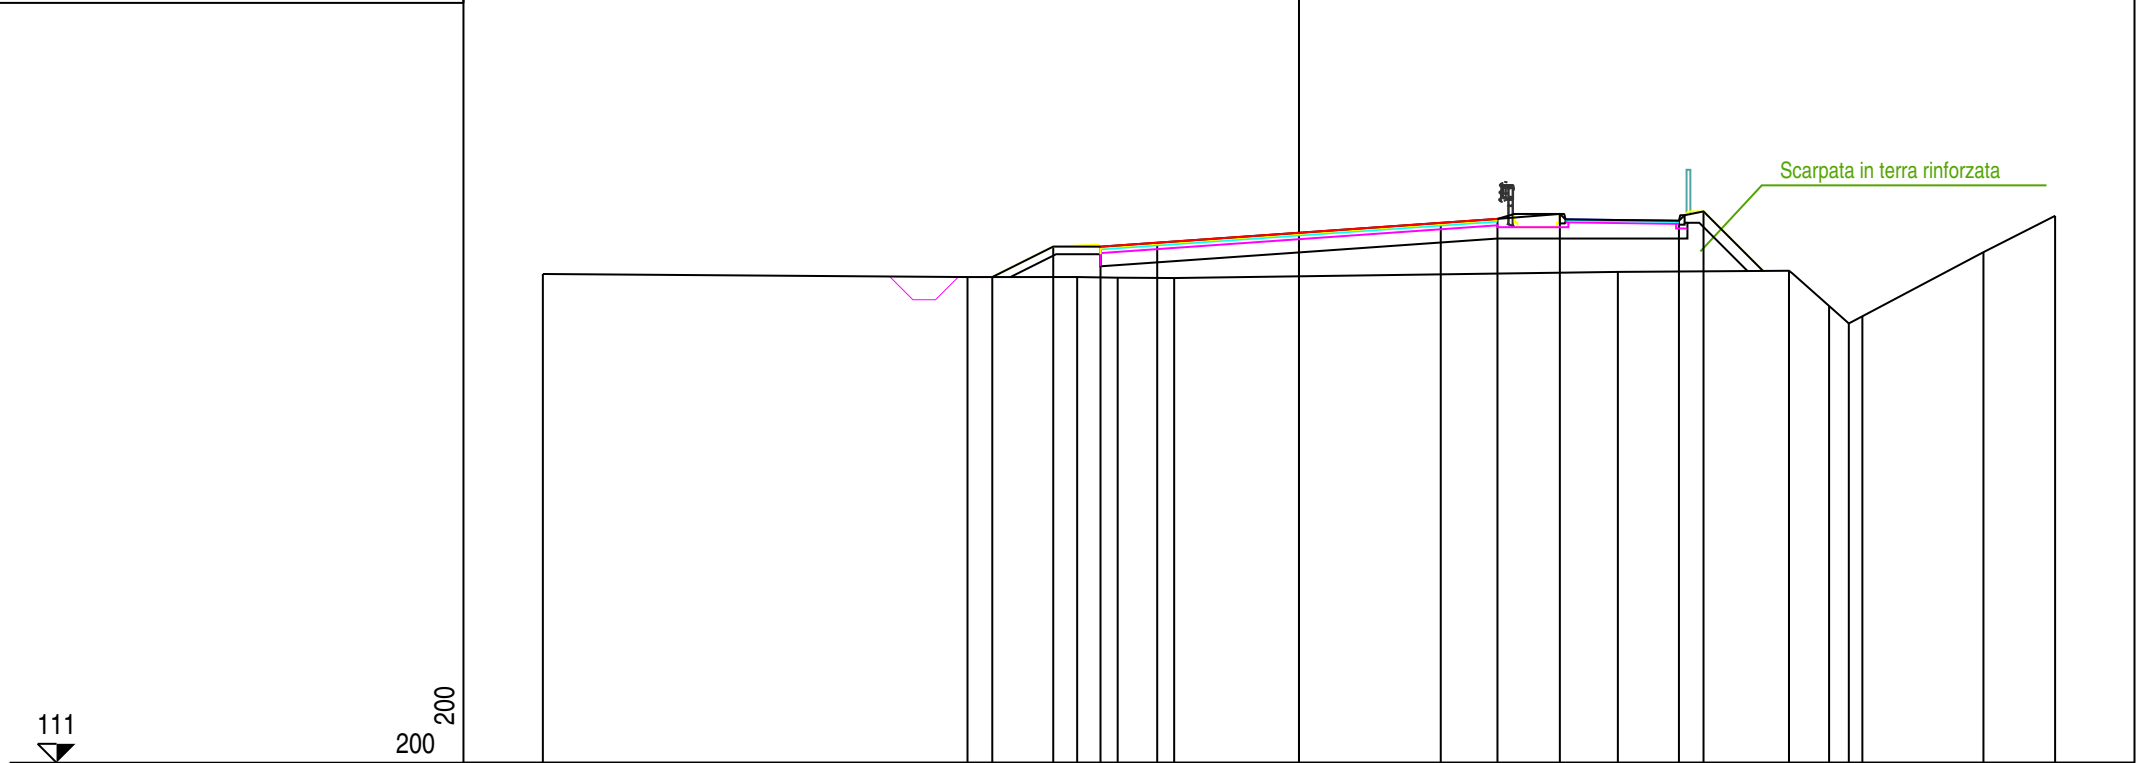

200 200

PROGRESSIVE TERRENO	-20.00		-8.77	-5.87	-4.80	-3.30			8.43		12.96	14.02	14.54		18.10	20.00
PARZIALI TERRENO		11.23	2.90	1.07	1.50		11.73		4.53	1.06	0.52	3.56		1.90		
QUOTE TERRENO	123.93		123.85	123.85	123.83	123.82			123.98		124.01	123.08	122.62		124.51	125.47
PROGRESSIVE PROGETTO			-8.11	-6.50	-5.25	-3.75	0.00	3.75	5.25	6.90	10.05	10.70		14.90		
PARZIALI PROGETTO			1.61	1.25	1.50	3.75	3.75	1.50	1.65	3.15	0.65	4.20				
QUOTE PROGETTO			123.85	124.65	124.65	124.76	125.02	125.28	125.39	125.52	125.34	125.58		122.81		


PROFILO Tr1_07_20

SEZIONE FC/IRC

PROGRESSIVA 910.89

111

 200 200

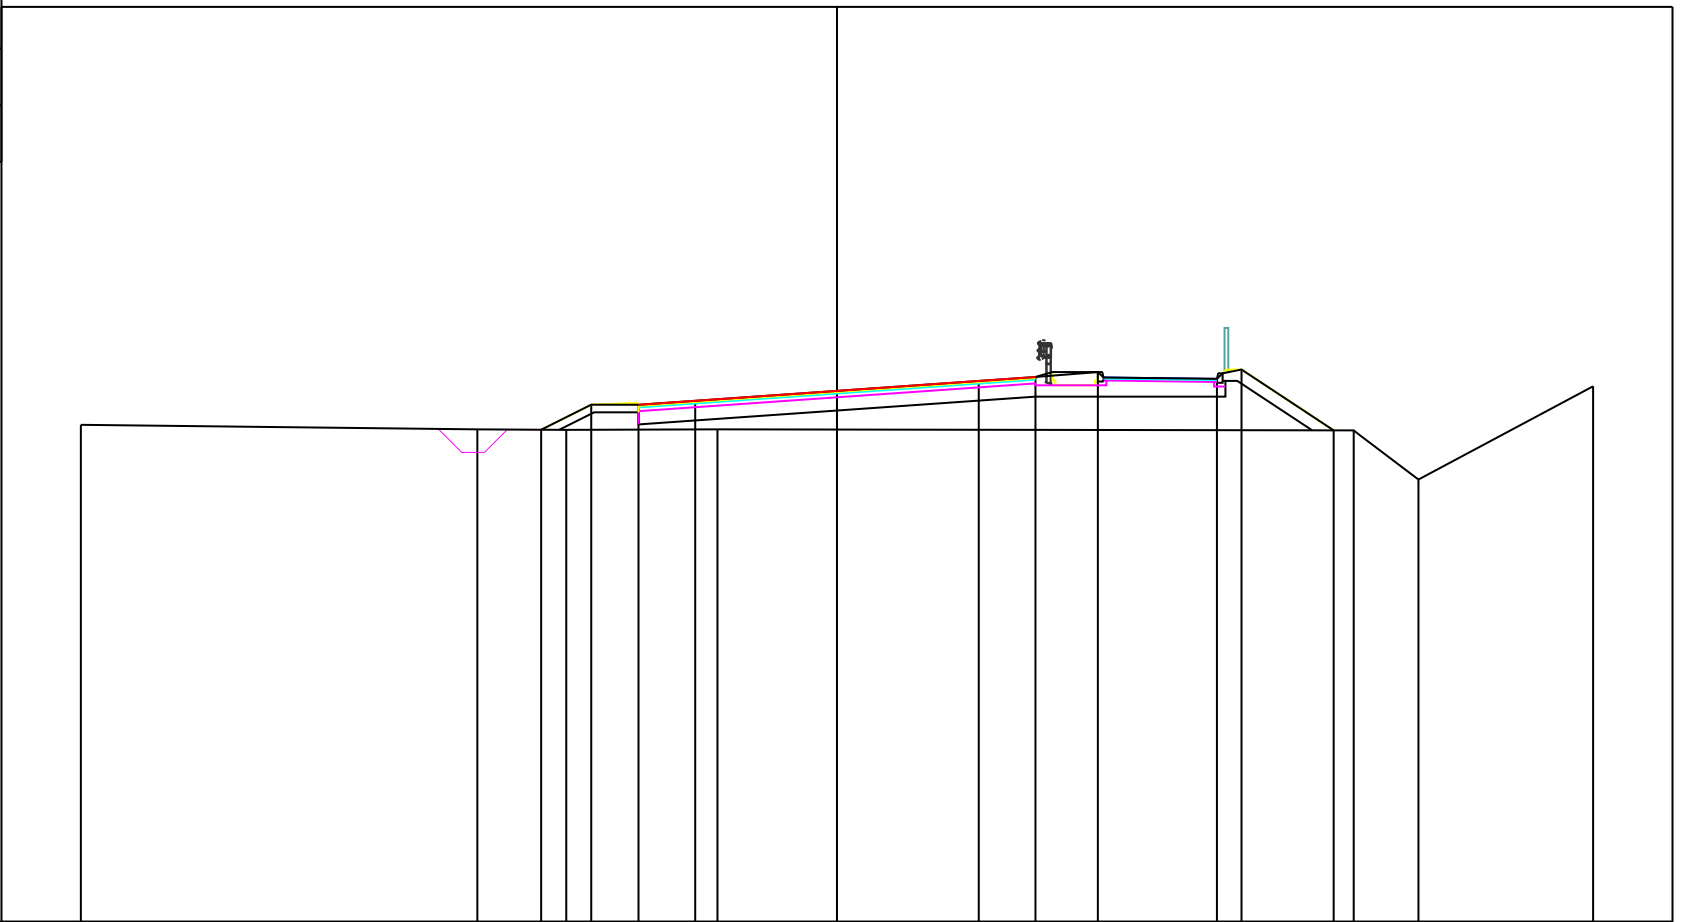


PROGRESSIVE TERRENO	-20.00	-9.51	-7.16	-3.16						13.67	15.38	20.00	
PARZIALI TERRENO		10.49	2.35	4.00			16.83			1.71	4.62		
QUOTE TERRENO	124.14	124.02	124.01	124.02						124.00	122.70	125.16	
PROGRESSIVE PROGETTO			-7.82	-6.50	-5.25	-3.75	0.00	3.75	5.25	6.90	10.05	10.70	13.14
PARZIALI PROGETTO			1.32	1.25	1.50	3.75	3.75	1.50	1.65	3.15	0.65	2.44	
QUOTE PROGETTO			124.01	124.68	124.68	124.78	125.04	125.30	125.41	125.54	125.36	125.61	124.00

PROFILO Tr1_07_20

SEZIONE 32

PROGRESSIVA 930.00

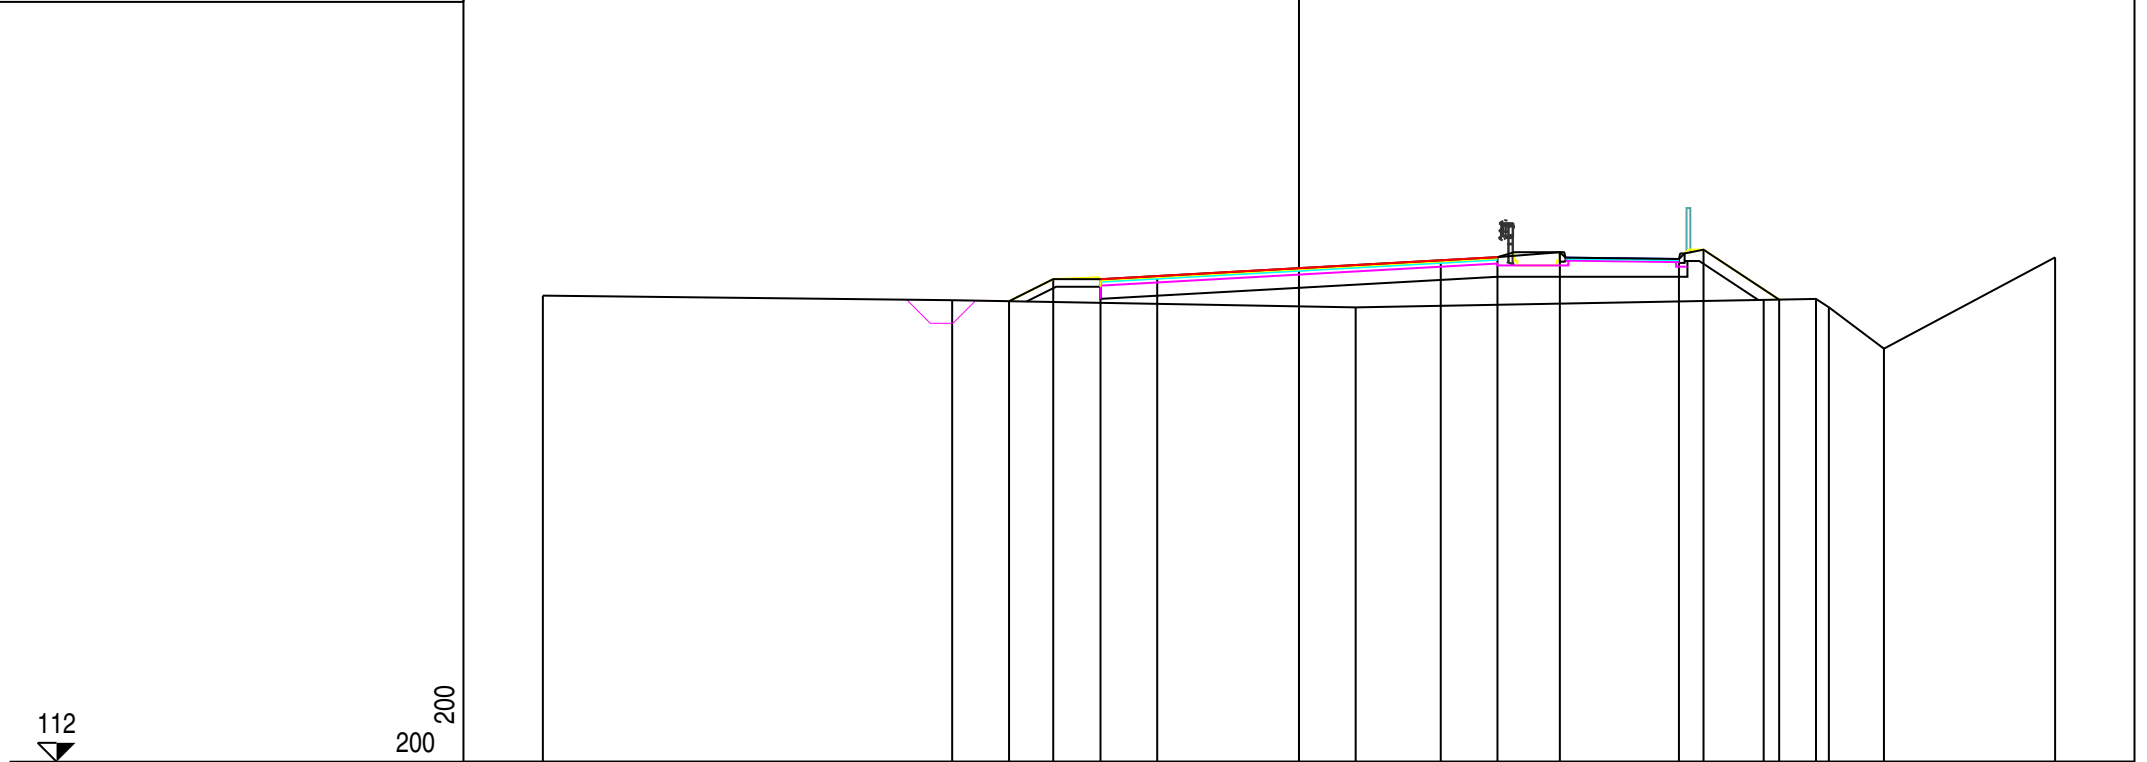

112


200 200

PROGRESSIVE TERRENO	-20.00	-9.17					1.50						12.29	13.67	14.02	15.47	20.00
PARZIALI TERRENO		10.83		10.67			10.79						1.38	0.35	1.45	4.53	
QUOTE TERRENO	124.33		124.21				124.02						124.22	124.24	124.02	122.93	125.34
PROGRESSIVE PROGETTO			-7.67	-6.50	-5.25	-3.75	0.00	3.75	5.25	6.90		10.05	10.70	12.70			
PARZIALI PROGETTO			1.17	1.25	1.50	3.75	3.75	1.50	1.65	3.15		0.65	2.00				
QUOTE PROGETTO			124.18	124.77	124.76	124.85	125.06	125.26	125.35	125.48		125.30	125.55	124.22			

PROFILO Tr1_07_20

SEZIONE 33

PROGRESSIVA 960.00

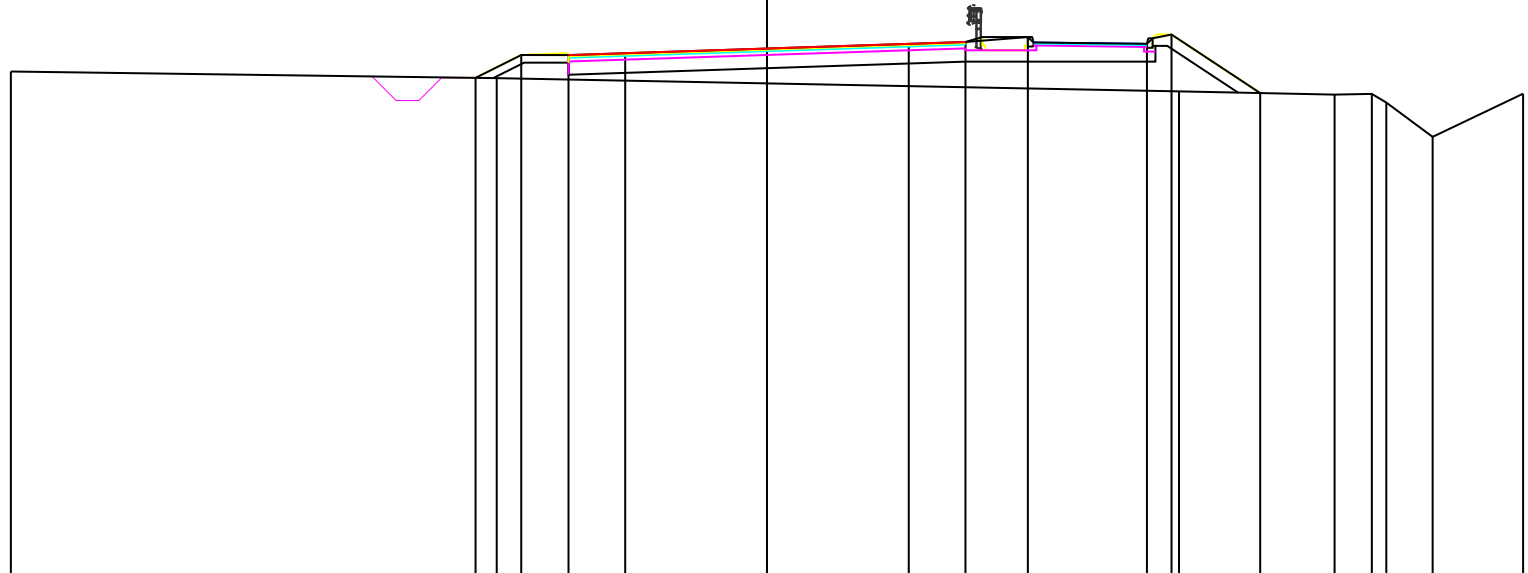

111

200 200

PROGRESSIVE TERRENO	-20.00	-7.15	10.90	15.01	16.00	16.38	17.61	20.00				
PARZIALI TERRENO	12.85	18.05	4.11	0.99	0.38	1.23	2.39					
QUOTE TERRENO	124.47	124.29	123.94	123.86	123.88	123.65	122.74	123.88				
PROGRESSIVE PROGETTO		-7.71	-6.50	-5.25	-3.75	0.00	3.75	5.25	6.90	10.05	10.70	13.05
PARZIALI PROGETTO		1.21	1.25	1.50	3.75	3.75	1.50	1.65	3.15	0.65	2.35	
QUOTE PROGETTO		124.30	124.91	124.90	124.95	125.08	125.20	125.25	125.38	125.20	125.45	123.90


PROFILO Tr1_07_20

SEZIONE FRC/IRC

PROGRESSIVA 995.69

111

 200 200

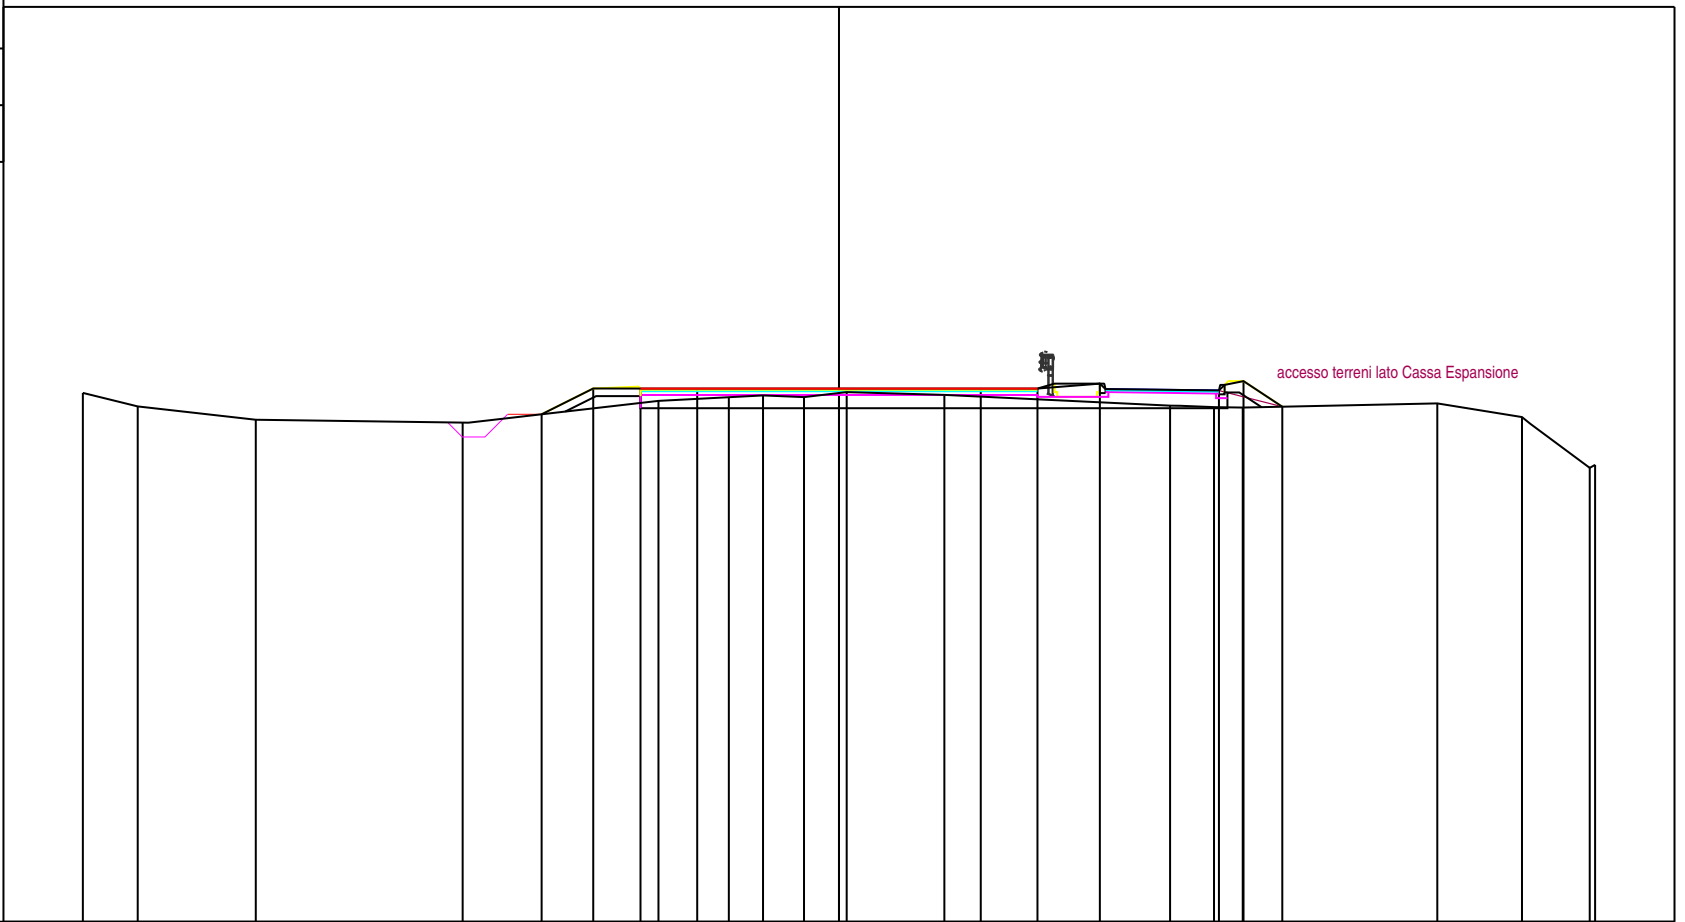

PROGRESSIVE TERRENO	-20.00	-18.55	-15.43	-9.95	-4.77	-2.91	-2.01	-0.92	0.20	2.79	8.76	9.92	10.68	15.83	18.07	19.86	20.00
PARZIALI TERRENO	1.45	3.12	5.48	5.18	1.86	0.90	1.09	1.12	2.59	5.97	1.16	0.76	5.15	2.24	1.79	0.14	
QUOTE TERRENO	124.99	124.63	124.28	124.20	124.78	124.87	124.92	124.88	125.01	124.94	124.65	124.61	124.60	124.71	124.35	123.01	123.09
PROGRESSIVE PROGETTO					-7.87	-6.50	-5.25	-3.75	0.00	3.75	5.25	6.90	10.05	10.70	11.73		
PARZIALI PROGETTO					1.37	1.25	1.50	3.75	3.75	1.50	1.65	3.15	0.65	1.03			
QUOTE PROGETTO					124.42	125.11	125.10	125.10	125.10	125.10	125.10	125.23	125.05	125.30	124.62		

accesso terreni lato Cassa Espansione


PROFILO Tr1_07_20

SEZIONE 35

PROGRESSIVA 1020.00

112

 200 200

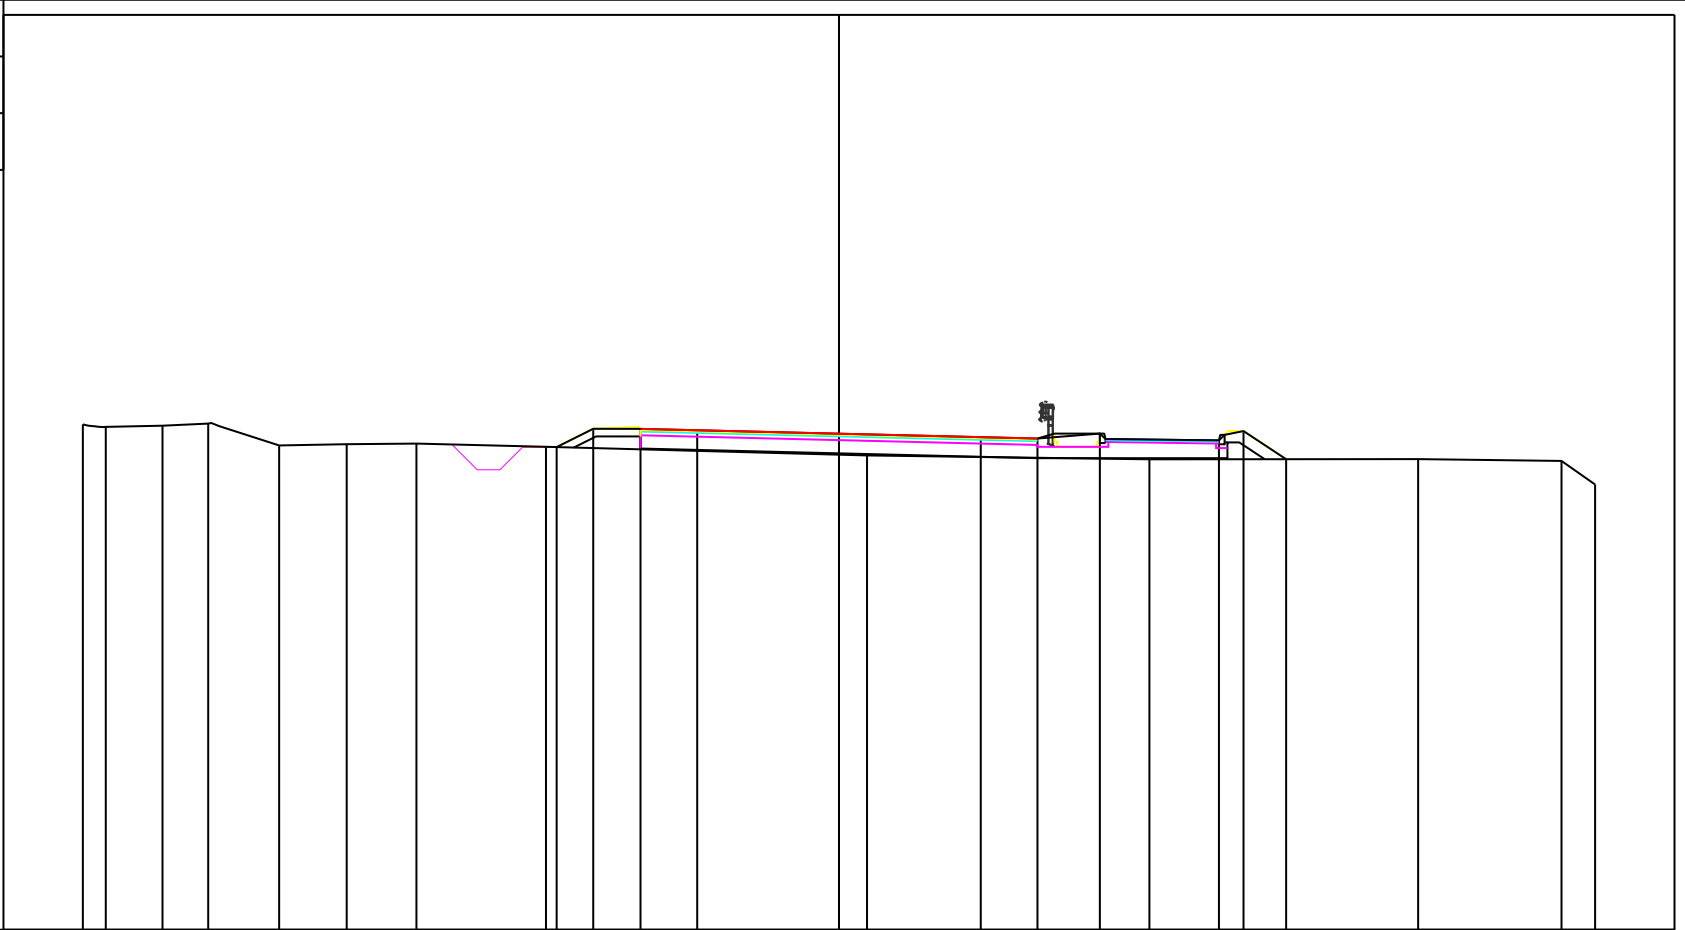

PROGRESSIVE TERRENO	-20.00	-19.39	-17.89	-16.68	-14.81	-13.02	-11.18	-7.75	0.74	8.21	15.32	19.11	20.00					
PARZIALI TERRENO	0.61	1.50	1.21	1.87	1.79	1.84	3.43	8.49	7.47	7.11	3.79	0.89						
QUOTE TERRENO	125.37	125.30	125.33	125.39	124.81	124.84	124.86	124.77	124.55	124.44	124.45	124.40	123.78					
PROGRESSIVE PROGETTO								-7.47	-6.50	-5.25	-3.75	0.00	3.75	5.25	6.90	10.05	10.70	11.83
PARZIALI PROGETTO								0.97	1.25	1.50	3.75	3.75	1.50	1.65	3.15	0.65	1.13	
QUOTE PROGETTO								124.77	125.25	125.25	125.21	125.12	125.03	124.99	125.12	124.94	125.19	124.45


PROFILO Tr1_07_20

SEZIONE 36

PROGRESSIVA 1050.00

112

 200 200

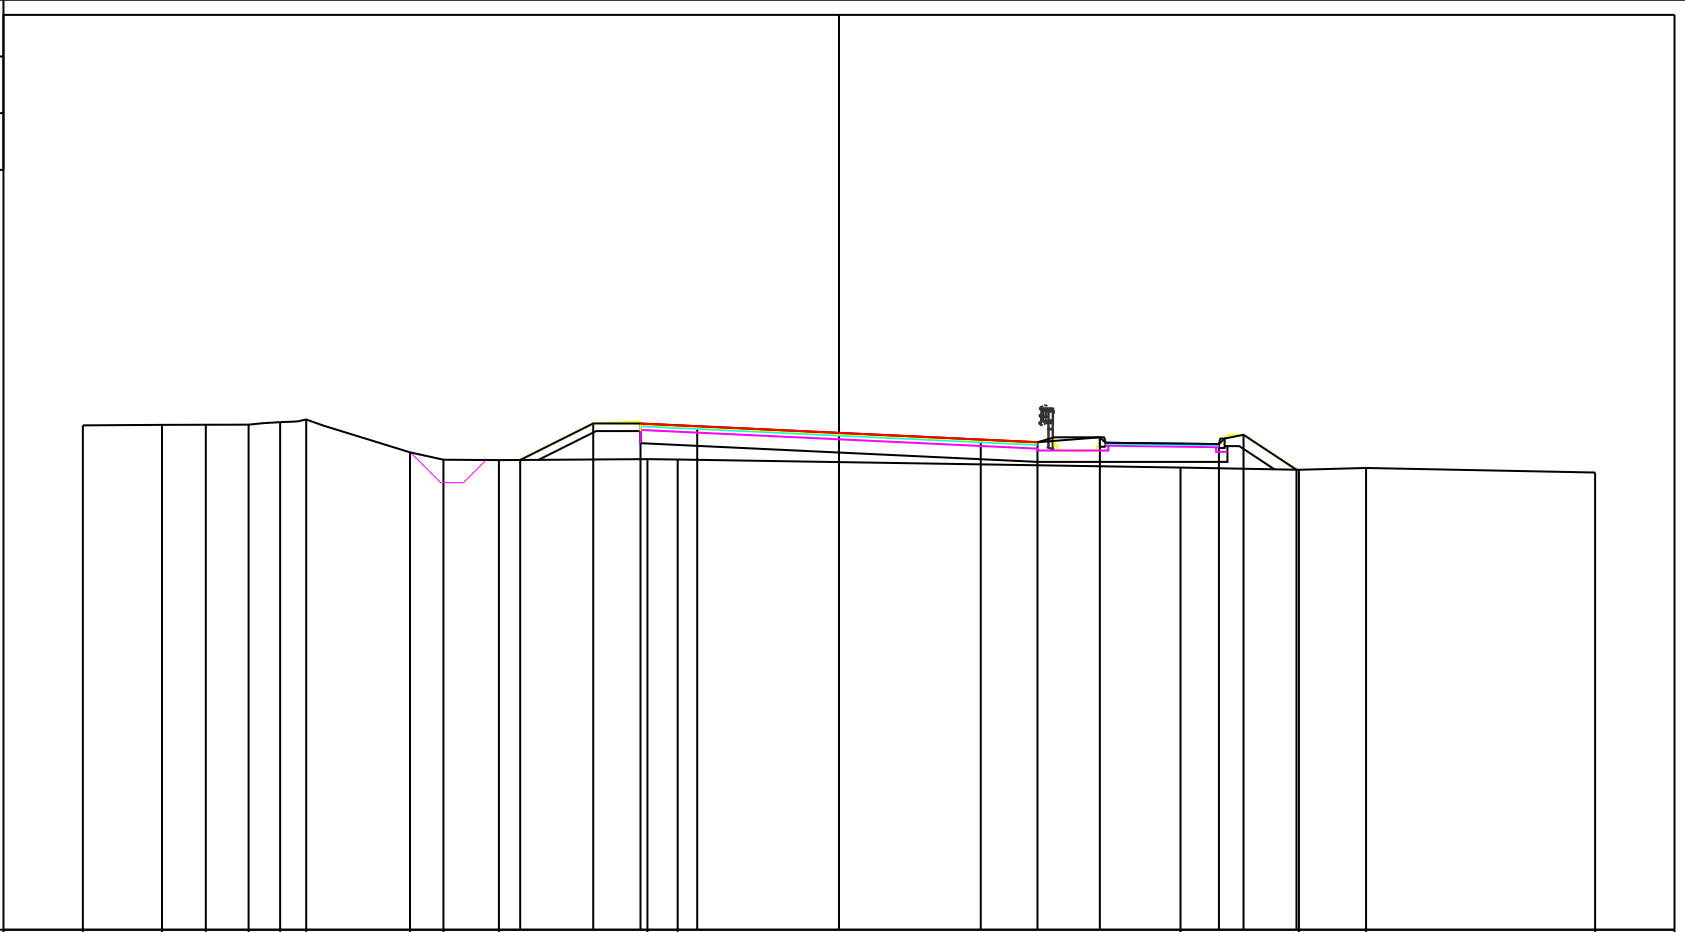

PROGRESSIVE TERRENO	-20.00	-17.91	-16.75	-15.62	-14.78	-14.09	-11.35	-10.46	-9.00	-5.07	-4.27	9.03	12.17	13.94	20.00		
PARZIALI TERRENO	2.09	1.16	1.13	0.84	0.69	2.74	0.89	1.46	3.93	0.80	13.30	3.14	1.77	6.06			
QUOTE TERRENO	125.34	125.36	125.36	125.36	125.43	125.50	124.63	124.43	124.42	124.45	124.44	124.23	124.17	124.21	124.09		
PROGRESSIVE PROGETTO							-8.43	-6.50	-5.25	-3.75	0.00	3.75	5.25	6.90	10.05	10.70	12.10
PARZIALI PROGETTO							1.93	1.25	1.50	3.75	3.75	1.50	1.65	3.15	0.65	1.40	
QUOTE PROGETTO							124.43	125.39	125.39	125.32	125.14	124.97	124.90	125.03	124.85	125.09	124.17


PROFILO Tr1_07_20

SEZIONE 37-FRC/IC

PROGRESSIVA 1080.36

112

200 200

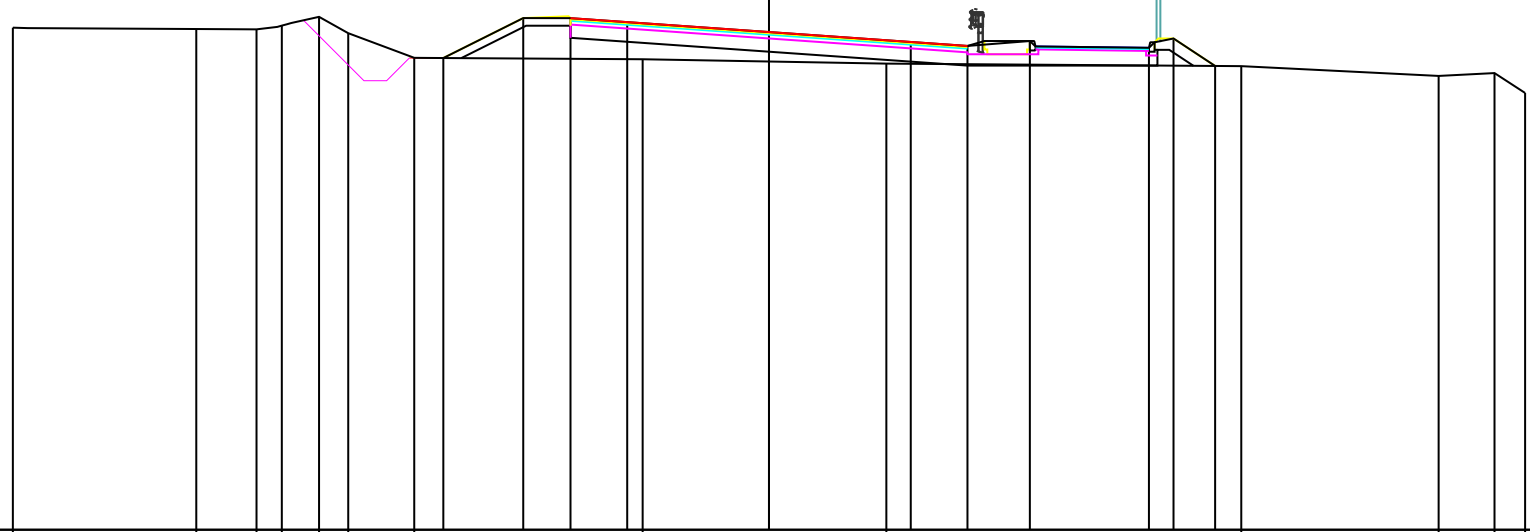

PROGRESSIVE TERRENO	-20.00	-15.15	-13.55	-12.89	-11.90	-11.13	-9.38	-3.34	3.10	12.49	17.71	19.19	20.00				
PARZIALI TERRENO	4.85	1.60	0.66	0.99	0.77	1.75	6.04	6.44	9.39	5.22	1.48	0.81					
QUOTE TERRENO	125.28	125.25	125.24	125.33	125.57	125.13	124.48	124.45	124.33	124.26	124.00	124.08	123.55				
PROGRESSIVE PROGETTO							-8.61	-6.50	-5.25	-3.75	0.00	3.75	5.25	6.90	10.05	10.70	11.80
PARZIALI PROGETTO							2.11	1.25	1.50	3.75	3.75	1.50	1.65	3.15	0.65	1.10	
QUOTE PROGETTO							124.48	125.53	125.53	125.43	125.17	124.90	124.80	124.93	124.75	124.99	124.27


PROFILO Tr1_07_20

SEZIONE 37-38-Tombino

PROGRESSIVA 1105.00

112

200 200

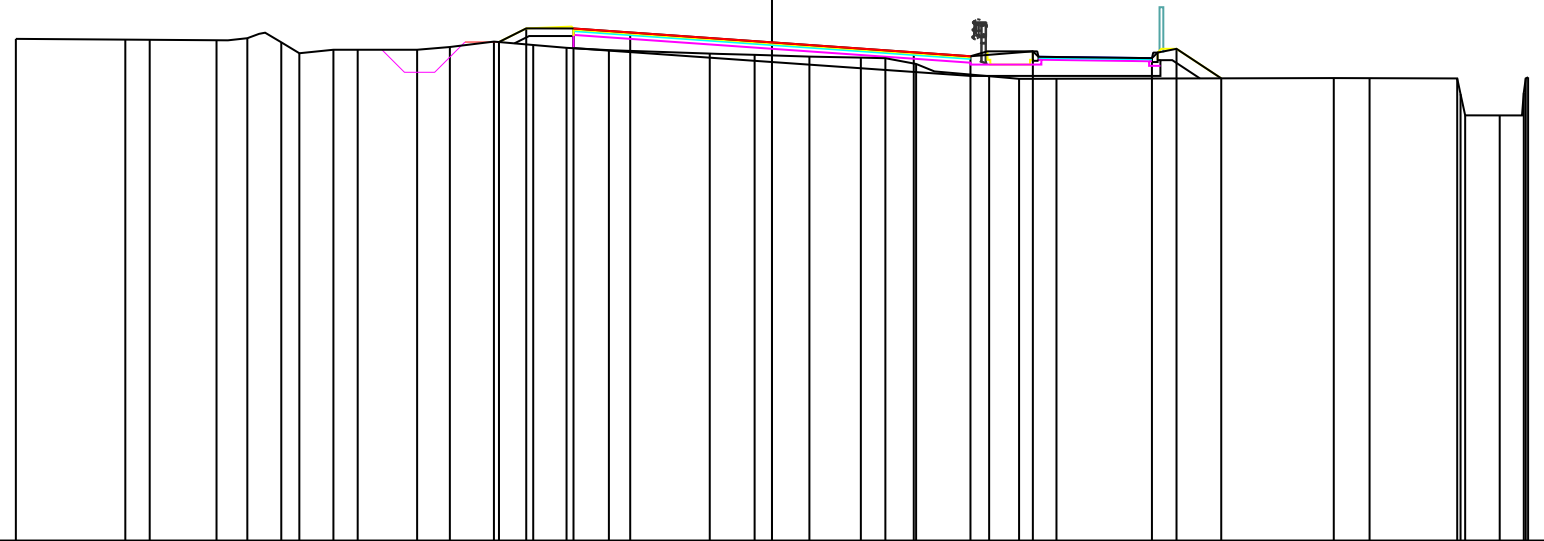

PROGRESSIVE TERRENO	-20.00	-17.10	-16.46	-14.69	-13.88	-12.98	-12.50	-11.60	-10.96	-9.39	-8.52	-7.35	-6.32	-5.43	-4.31	-1.65	-0.46	0.99	2.35	3.00	3.81	5.74	6.54	7.52	14.86	15.81	18.12	18.21	18.33	19.25	19.89	19.94	20.00
PARZIALI TERRENO	2.90	0.64	1.77	0.81	0.90	0.48	0.90	0.64	1.57	0.87	1.17	1.03	0.89	1.12	2.66	1.19	1.45	1.36	0.65	0.81	1.93	0.80	0.98	7.34	0.95	2.31	0.09	0.12	0.92	0.64	0.05	0.06	
QUOTE TERRENO	125.28	125.26	125.25	125.24	125.29	125.18	124.90	124.99	124.99	124.99	125.06	125.20	125.11	125.04	124.98	124.89	124.85	124.81	124.78	124.76	124.61	124.29	124.22	124.22	124.24	124.24	124.23	123.81	123.25	123.25	123.85	124.23	124.26
PROGRESSIVE PROGETTO												-7.22	-6.50	-5.25	-3.75	0.00				3.75	5.25	6.90					10.05	10.70	11.88				
PARZIALI PROGETTO												0.72	1.25	1.50	3.75			3.75		1.50	1.65	3.15				0.65	1.18						
QUOTE PROGETTO												125.19	125.55	125.55	125.45	125.18				124.92	124.82	124.95				124.77	125.01	124.23					


PROFILO Tr1_07_20

SEZIONE 38-B-4

PROGRESSIVA 1110.77

112

200 200

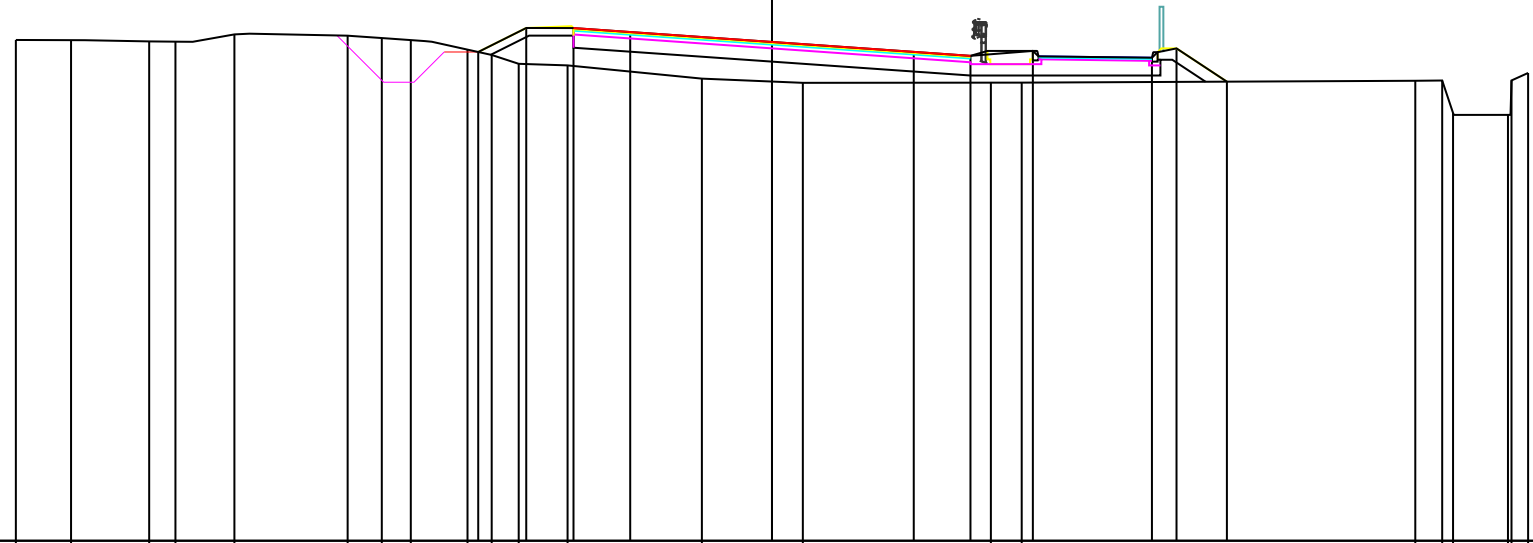

PROGRESSIVE TERRENO	-20.00	-18.54	-16.47	-15.78	-14.22	-11.22	-10.32	-9.55	-8.05	-7.41	-6.70	-5.41	-1.85	0.82	5.79	6.61	17.02	17.73	18.01	19.47	19.56	20.00
PARZIALI TERRENO	1.46	2.07	0.69	1.56	3.00	0.90	0.77	1.50	0.64	0.71	1.29	3.56	2.67	4.97	0.82	10.41	0.71	0.28	1.46	0.09	0.44	
QUOTE TERRENO	125.25	125.24	125.21	125.20	125.39	125.36	125.30	125.24	124.99	124.85	124.62	124.57	124.22	124.11	124.12	124.12	124.17	124.17	123.31	123.26	124.18	124.37
PROGRESSIVE PROGETTO									-7.77	-6.50	-5.25	-3.75	0.00	3.75	5.25	6.90	10.05	10.70	12.03			
PARZIALI PROGETTO									1.27	1.25	1.50	3.75	3.75	1.50	1.65	3.15	0.65	1.33				
QUOTE PROGETTO									124.93	125.56	125.56	125.46	125.19	124.93	124.83	124.96	124.78	125.02	124.14			


PROFILO Tr1_07_20

SEZIONE 39-FC/IRC

PROGRESSIVA 1141.19

112

 200 200

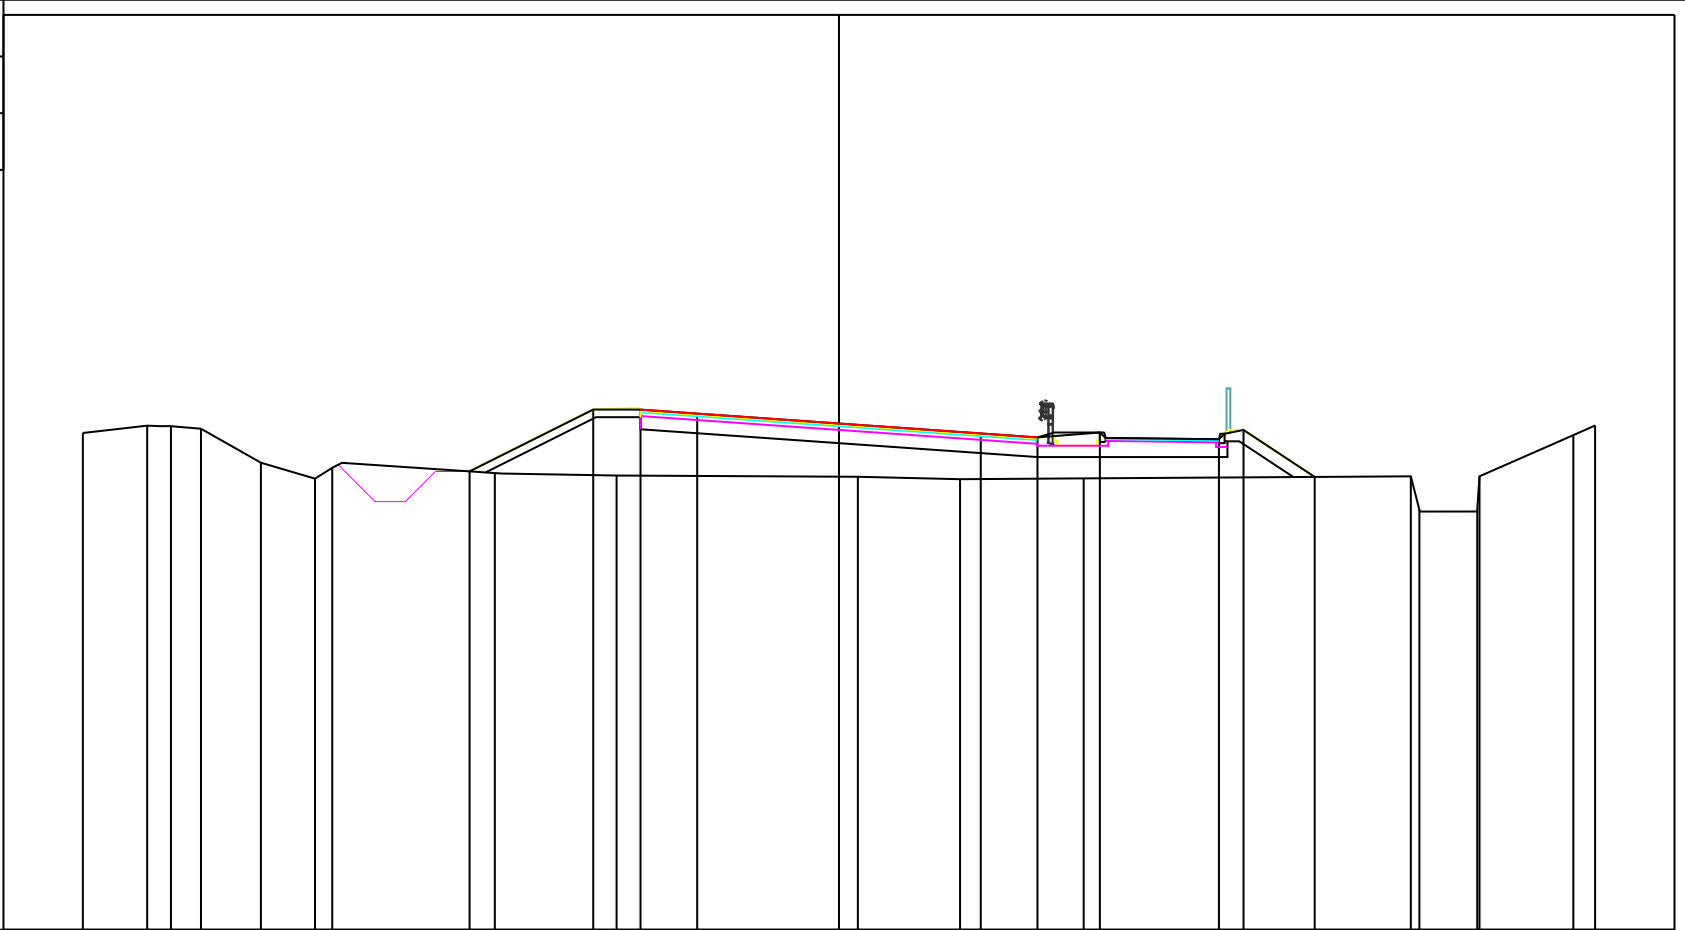

PROGRESSIVE TERRENO	-20.00	-18.30	-17.67	-16.88	-15.29	-13.86	-13.40	-9.10	-5.88	0.50	3.20	6.47	15.13	15.35	16.88	16.94	19.42	20.00
PARZIALI TERRENO	1.70	0.63	0.79	1.59	1.43	0.46	4.30	3.22	6.38	2.70	3.27	8.66	0.22	1.53	0.06	2.48	0.58	
QUOTE TERRENO	125.15	125.33	125.32	125.25	124.35	123.93	124.22	124.08	124.01	123.98	123.92	123.94	123.99	123.11	123.06	123.99	125.08	125.34
PROGRESSIVE PROGETTO								-9.77	-6.50	-5.25	-3.75	0.00	3.75	5.25	6.90	10.05	10.70	12.58
PARZIALI PROGETTO								3.27	1.25	1.50	3.75	3.75	1.50	1.65	3.15	0.65	1.88	
QUOTE PROGETTO								124.12	125.76	125.76	125.65	125.39	125.13	125.02	125.15	124.97	125.22	123.98


PROFILO Tr1_07_20

SEZIONE 40

PROGRESSIVA 1170.00

113

200
200

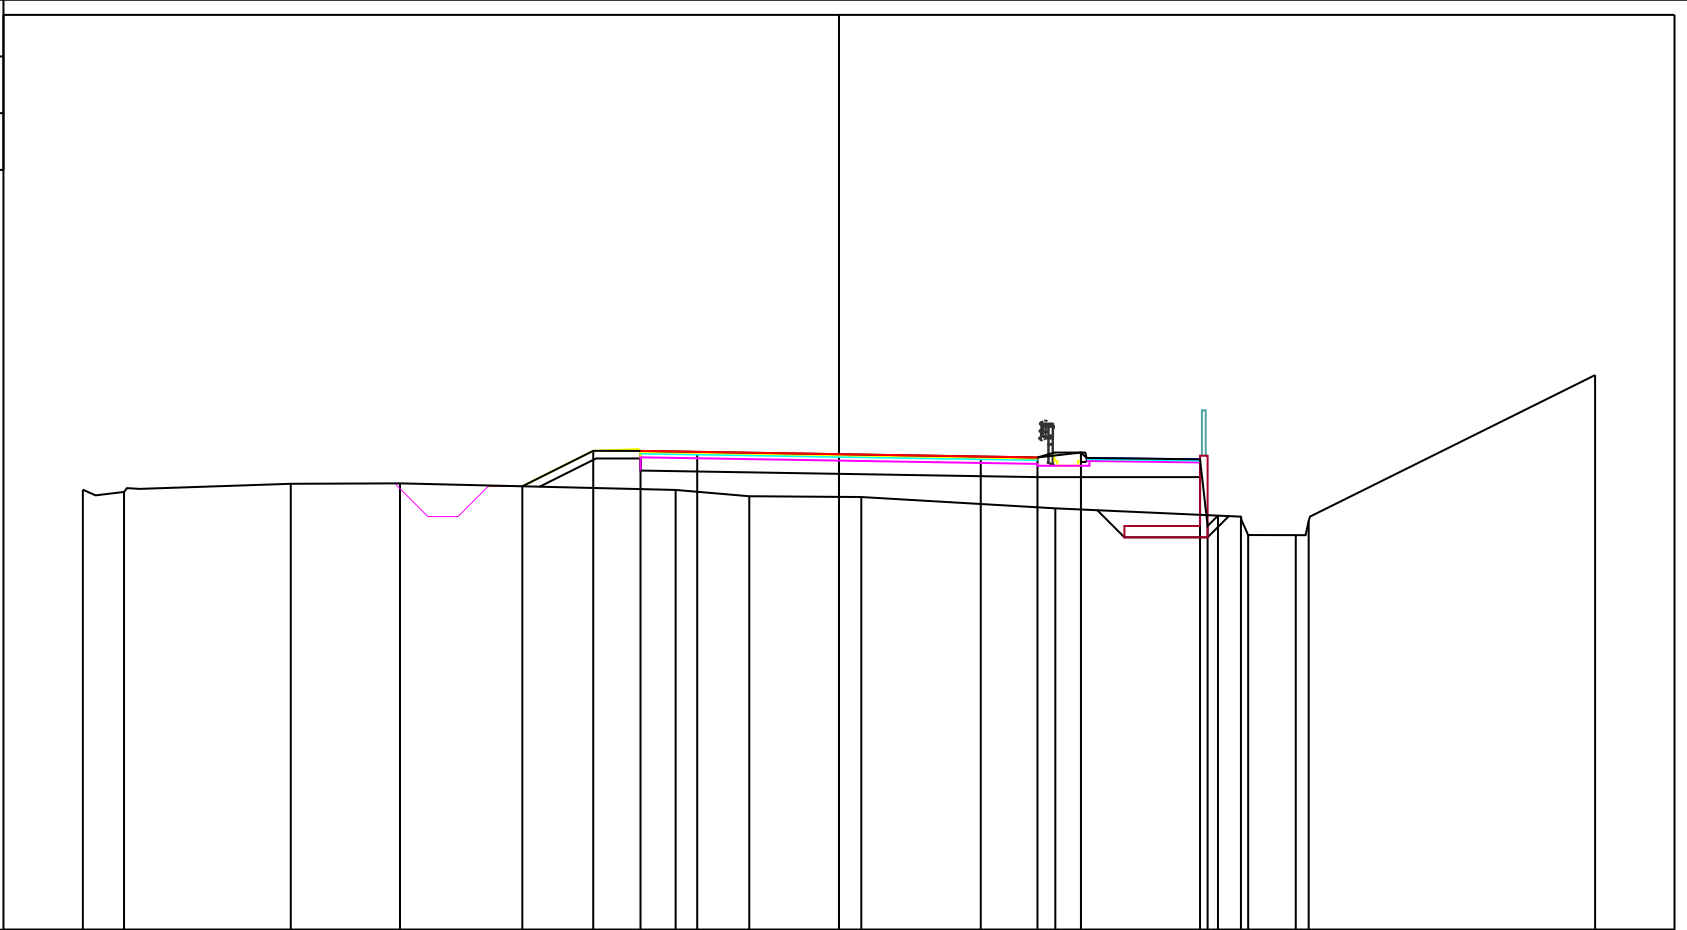


PROGRESSIVE TERRENO	-20.00	-18.91	-14.50	-11.61	-4.32	-2.37	0.59	5.72	10.63	10.82	12.08	12.42	20.00		
PARZIALI TERRENO	1.09	4.41	2.89	7.29	1.95	2.96	5.13	4.91	0.19	1.26	0.34	7.58			
QUOTE TERRENO	124.64	124.58	124.80	124.81	124.63	124.47	124.45	124.15	123.93	123.44	123.44	123.81	127.67		
PROGRESSIVE PROGETTO					-8.38	-6.50	-5.25	-3.75	0.00	3.75	5.25	6.40	9.55	9.75	10.02
PARZIALI PROGETTO					1.88	1.25	1.50	3.75	3.75	1.50	1.15	3.15	0.20	0.27	
QUOTE PROGETTO					124.73	125.67	125.67	125.64	125.58	125.52	125.49	125.62	125.44	123.68	123.95

PROFILO Tr1_07_20

SEZIONE FRC/IRC

PROGRESSIVA 1178.89

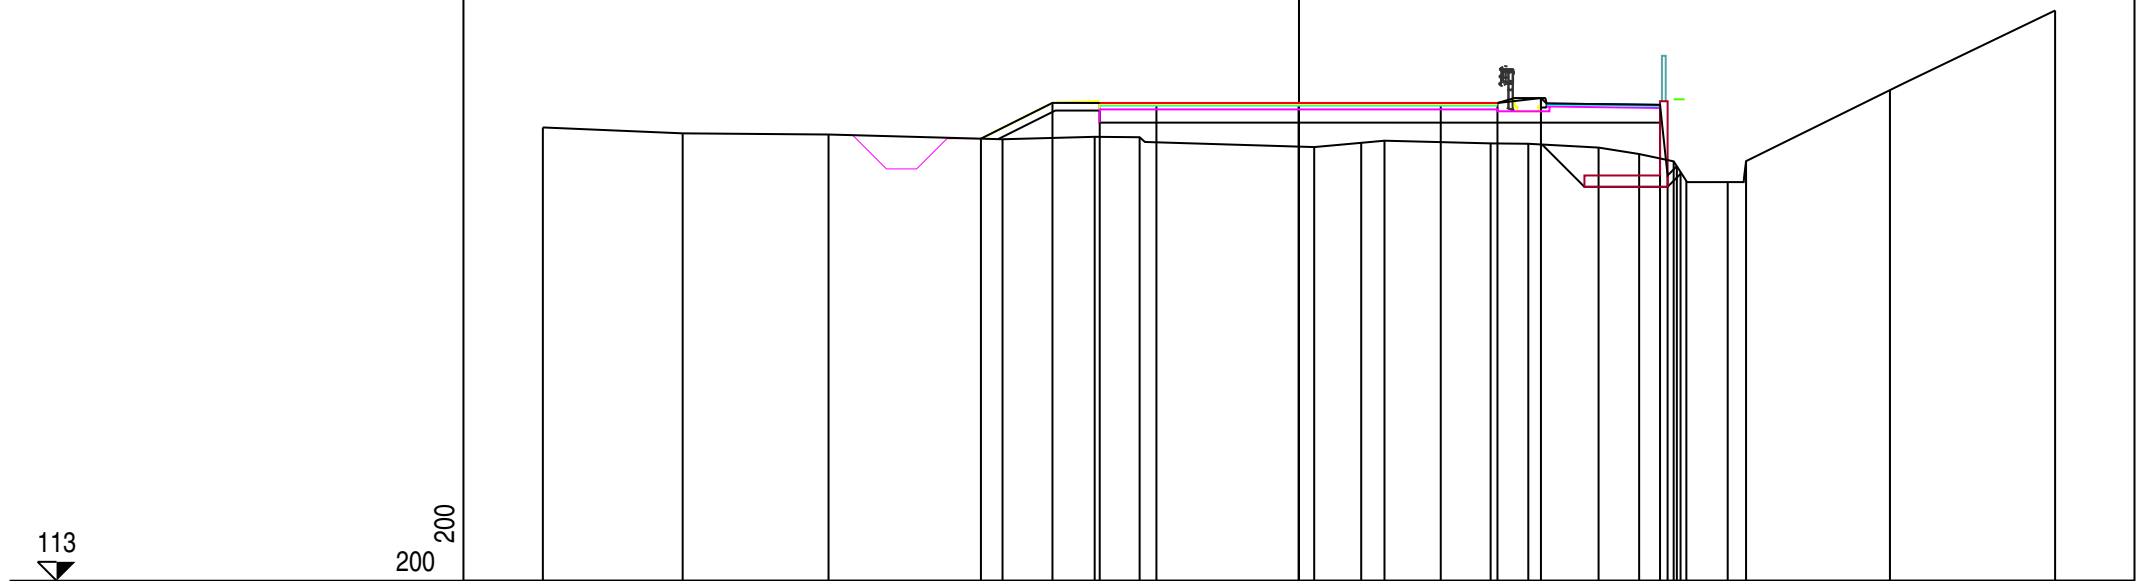


200
200

PROGRESSIVE TERRENO	-20.00	-16.30	-12.44	-7.84	-5.40	-4.22	0.40	1.65	2.26	5.07	6.07	7.92	9.00	9.91	10.09	10.25	11.34	11.83	15.63	20.00	
PARZIALI TERRENO		3.70	3.86	4.60	2.44	1.18	4.62	1.25	0.61	2.81	1.00	1.85	1.08	0.91	0.18	0.16	1.09	0.49	3.80	4.37	
QUOTE TERRENO	124.99	124.83	124.80	124.68	124.74	124.73	124.47	124.58	124.64	124.57	124.56	124.46	124.29	124.09	123.81	123.57	123.54	124.10	125.98	128.08	
PROGRESSIVE PROGETTO				-8.41	-6.52	-5.27	-3.77	-0.01		3.75	5.25	6.40	9.55	9.75	9.99						
PARZIALI PROGETTO				1.89	1.25	1.50	3.76		3.76	1.50	1.15	3.15	0.20	0.24							
QUOTE PROGETTO				124.69	125.64	125.64	125.64	125.64		125.64	125.64	125.77	125.59	123.72	123.96						

PROFILO Tr1_07_20

SEZIONE 41-Tombino

PROGRESSIVA 1200.00

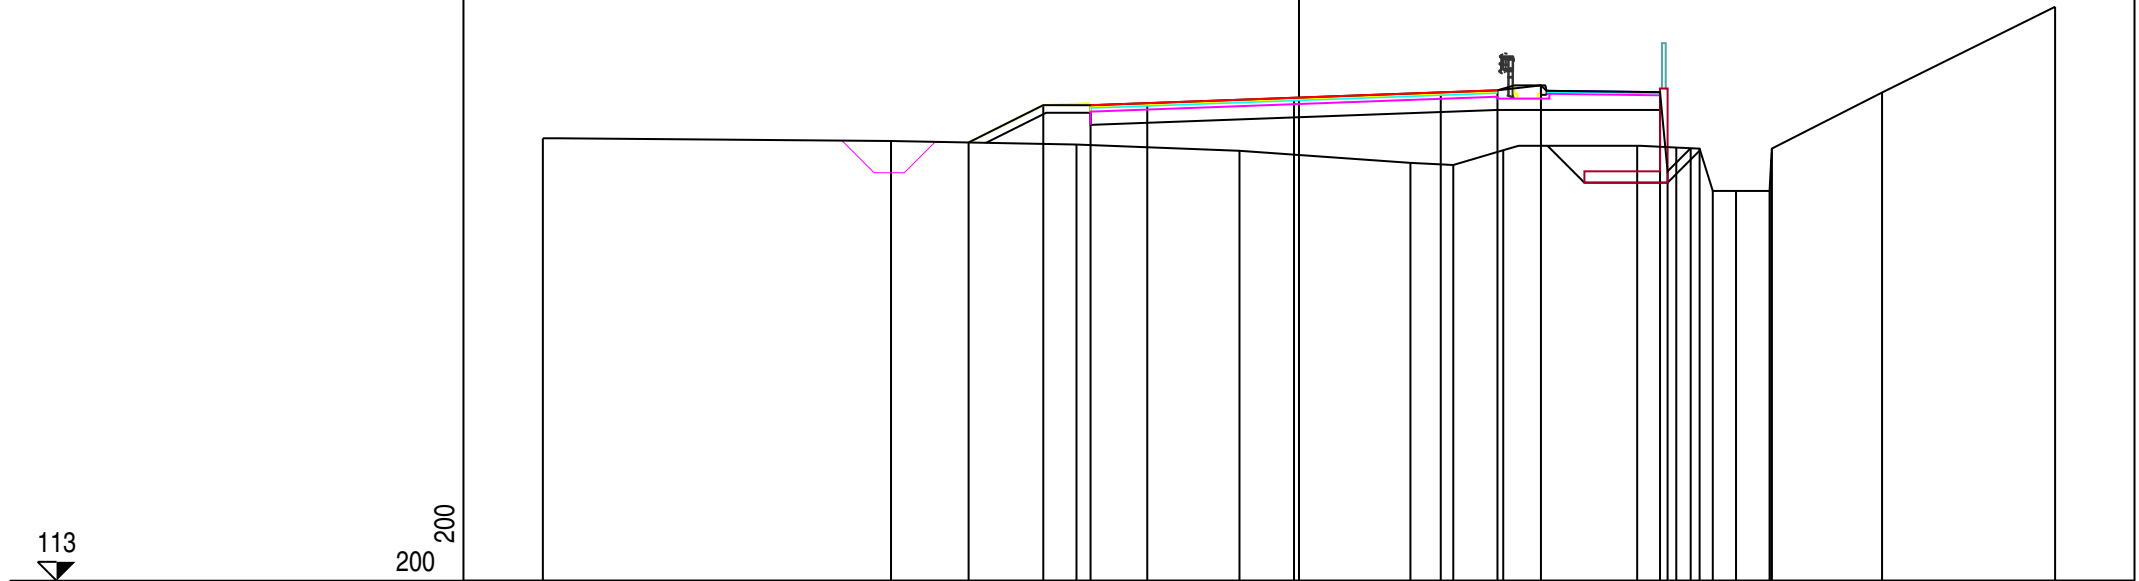

113


200 200

PROGRESSIVE TERRENO	-20.00	-10.79	-5.89	-1.57	2.95	4.08	5.40	8.95	9.98	10.60	10.95	11.56	12.45	12.49	12.51	15.42	20.00
PARZIALI TERRENO		9.21	4.90	4.32	4.52	1.13	1.32	3.55	1.03	0.62	0.35	0.61	0.89	0.04	0.02	2.91	4.58
QUOTE TERRENO	124.70	124.63	124.54	124.37	124.05	124.00	124.39	124.51	124.46	124.43	123.31	123.31	123.31	124.14	124.43	125.91	128.18
PROGRESSIVE PROGETTO			-8.74	-6.76	-5.51	-4.01	-0.13	3.75	5.25	6.40	9.55	9.75	10.36				
PARZIALI PROGETTO			1.98	1.25	1.50	3.88	3.88	1.50	1.15	3.15	0.20	0.61					
QUOTE PROGETTO			124.59	125.58	125.58	125.63	125.78	125.92	125.97	126.10	125.92	123.83	124.44				

PROFILO Tr1_07_20

SEZIONE FRC/IC

PROGRESSIVA 1219.19

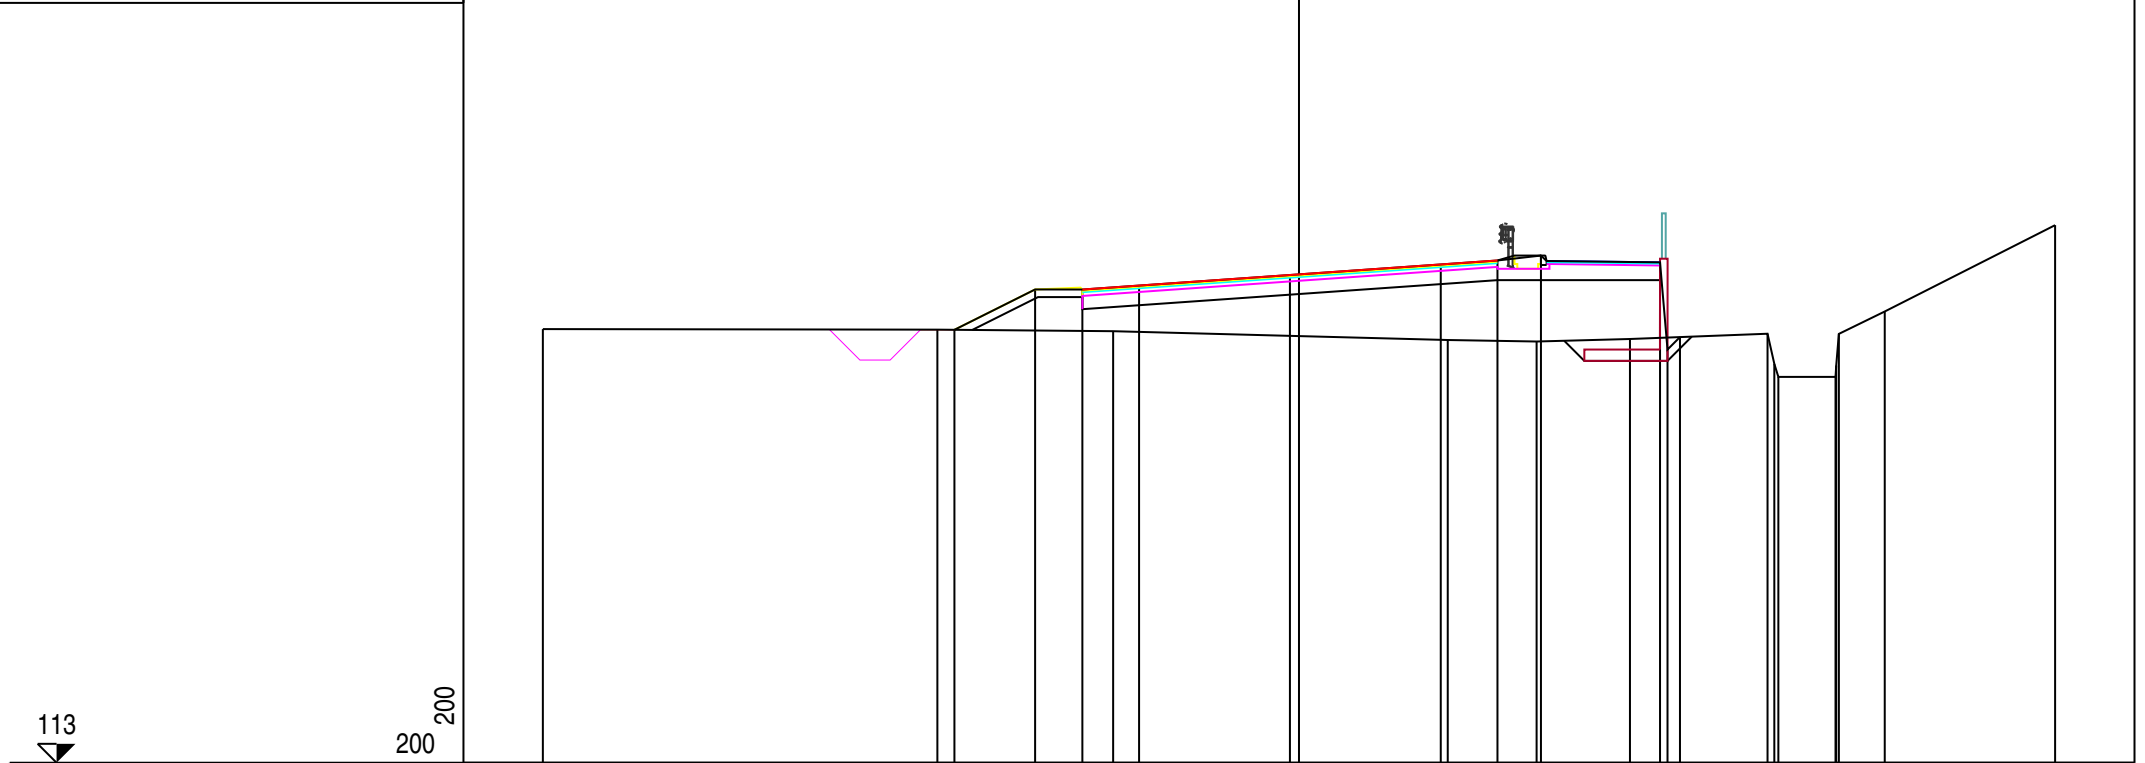


PROGRESSIVE TERRENO	-20.00	-9.56	-4.92	3.93	6.29	8.75	12.39	12.57	12.68	14.19	14.21	14.28	15.49	20.00
PARZIALI TERRENO	10.44	4.64	8.85	2.36	2.46	3.64	0.18	0.11	1.51	0.02	0.07	1.21	4.51	
QUOTE TERRENO	124.47	124.46	124.42	124.18	124.14	124.21	124.35	123.55	123.21	123.21	123.51	124.34	124.94	127.22
PROGRESSIVE PROGETTO		-9.11	-6.98	-5.73	-4.23	-0.24	3.75	5.25	6.40	9.55	9.75	10.08		
PARZIALI PROGETTO		2.13	1.25	1.50	3.99	3.99	1.50	1.15	3.15	0.20	0.33			
QUOTE PROGETTO		124.45	125.52	125.52	125.62	125.90	126.18	126.29	126.42	126.24	123.93	124.26		

PROFILO Tr1_07_20

SEZIONE Termine_Tr1_C1

PROGRESSIVA 1220.69

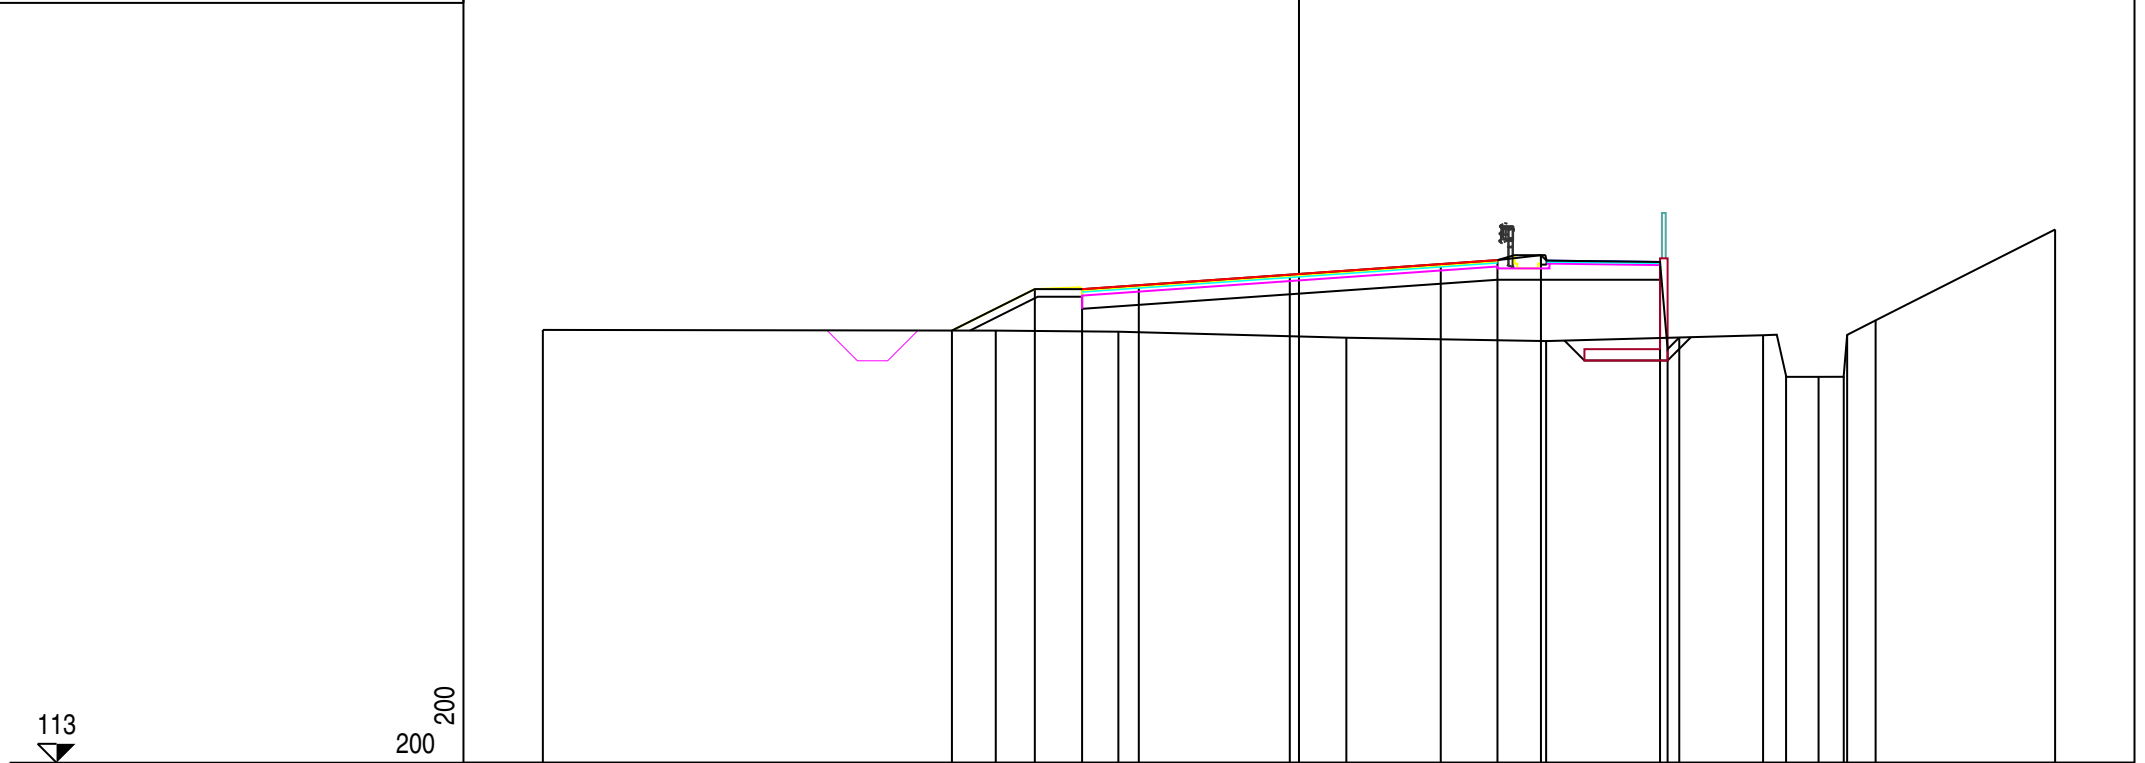

113

200 200

PROGRESSIVE TERRENO	-20.00		-8.02	-4.78		1.25	6.54		12.28	12.88	13.74	14.41	14.50	15.25	20.00
PARZIALI TERRENO		11.98	3.24		6.03		5.29	5.74	0.60	0.86	0.67	0.09	0.75	4.75	
QUOTE TERRENO	124.45		124.43	124.40		124.24	124.15		124.31	123.23	123.21	123.21	124.32	124.70	127.11
PROGRESSIVE PROGETTO			-9.18	-6.99	-5.74	-4.24	-0.24		3.75	5.25	6.40	9.55	9.75	10.06	
PARZIALI PROGETTO			2.19	1.25	1.50	4.00		3.99	1.50	1.15	3.15	0.20	0.31		
QUOTE PROGETTO			124.43	125.53	125.53	125.63	125.91		126.19	126.30	126.43	126.25	123.94	124.25	