



**DIREZIONE DELLE POLITICHE MOBILITA'
INFRASTRUTTURE E TRASPORTO
PUBBLICO LOCALE**

S.R. n° 69 "Di Val d'Arno" Variante in riva destra d'Arno LOTTO 5

*Provincia di Firenze e Arezzo
Comune di Figline e Incisa Valdarno, Castelfranco
Piandiscò e San Giovanni Valdarno*



PROGETTO DEFINITIVO

SEZIONI TRASVERSALI TRATTO 2_1

NOME FILE: 2021_07_30_prog01_tris

C.U.P. D31B1800053002

R.U.P.: Ing. Antonio De Crescenzo

PROGETTISTA:

Ing. Alessio Gensini

COLLABORATORI:

EL. N.

DC1202_0

SCALA: 1:200

Data revisione elaborato:

29/07/2021

**SETTORE PROGETTAZIONE E REALIZZAZIONE VIABILITA' REGIONALE
FIRENZE - PRATO - PISTOIA**


PROFILO Tr2_1_07_20

SEZIONE Inizio_Tr2_1_C1

PROGRESSIVA 25.37

112

 200 200

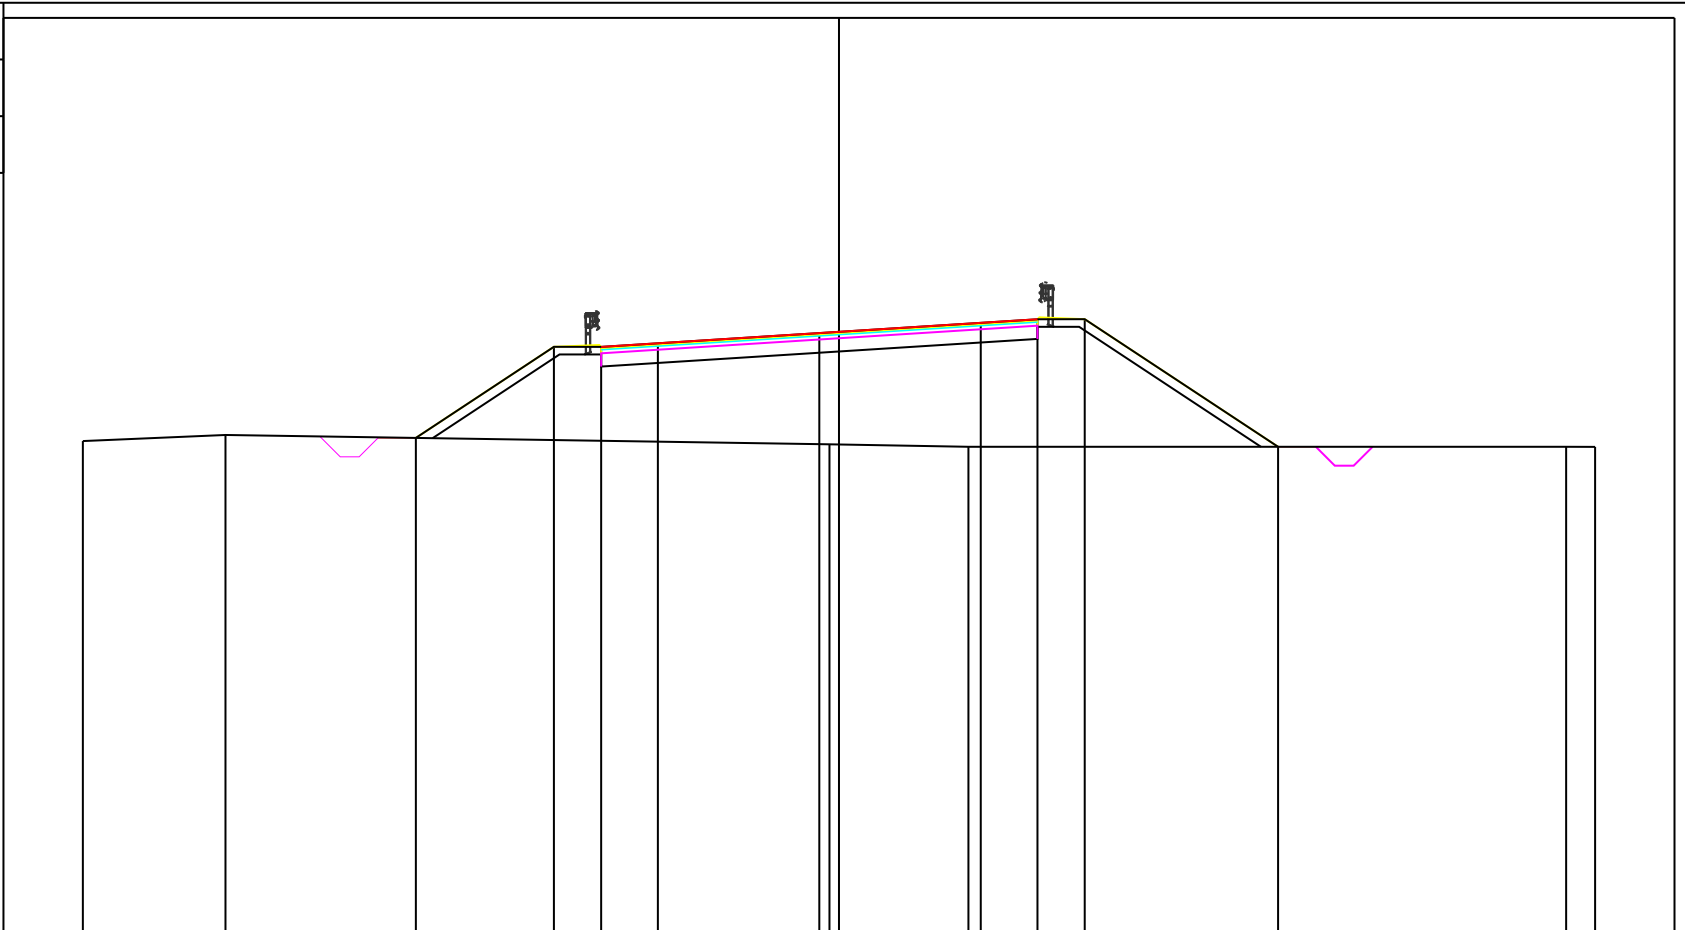


PROGRESSIVE TERRENO	-20.00	-16.23					-0.25	3.42				19.23	20.00	
PARZIALI TERRENO		3.77			15.98			3.67			15.81		0.77	
QUOTE TERRENO	125.01	125.17					124.92	124.85				124.85	124.85	
PROGRESSIVE PROGETTO			-11.19		-7.54	-6.29	-4.79		-0.52	3.75	5.25	6.50		11.61
PARZIALI PROGETTO			3.65		1.25	1.50		4.27		4.27	1.50	1.25		5.11
QUOTE PROGETTO			125.09		127.50	127.50	127.59		127.86	128.13	128.23	128.23		124.85

PROFILO Tr2_1_07_20

SEZIONE 2-Tombino

PROGRESSIVA 30.00

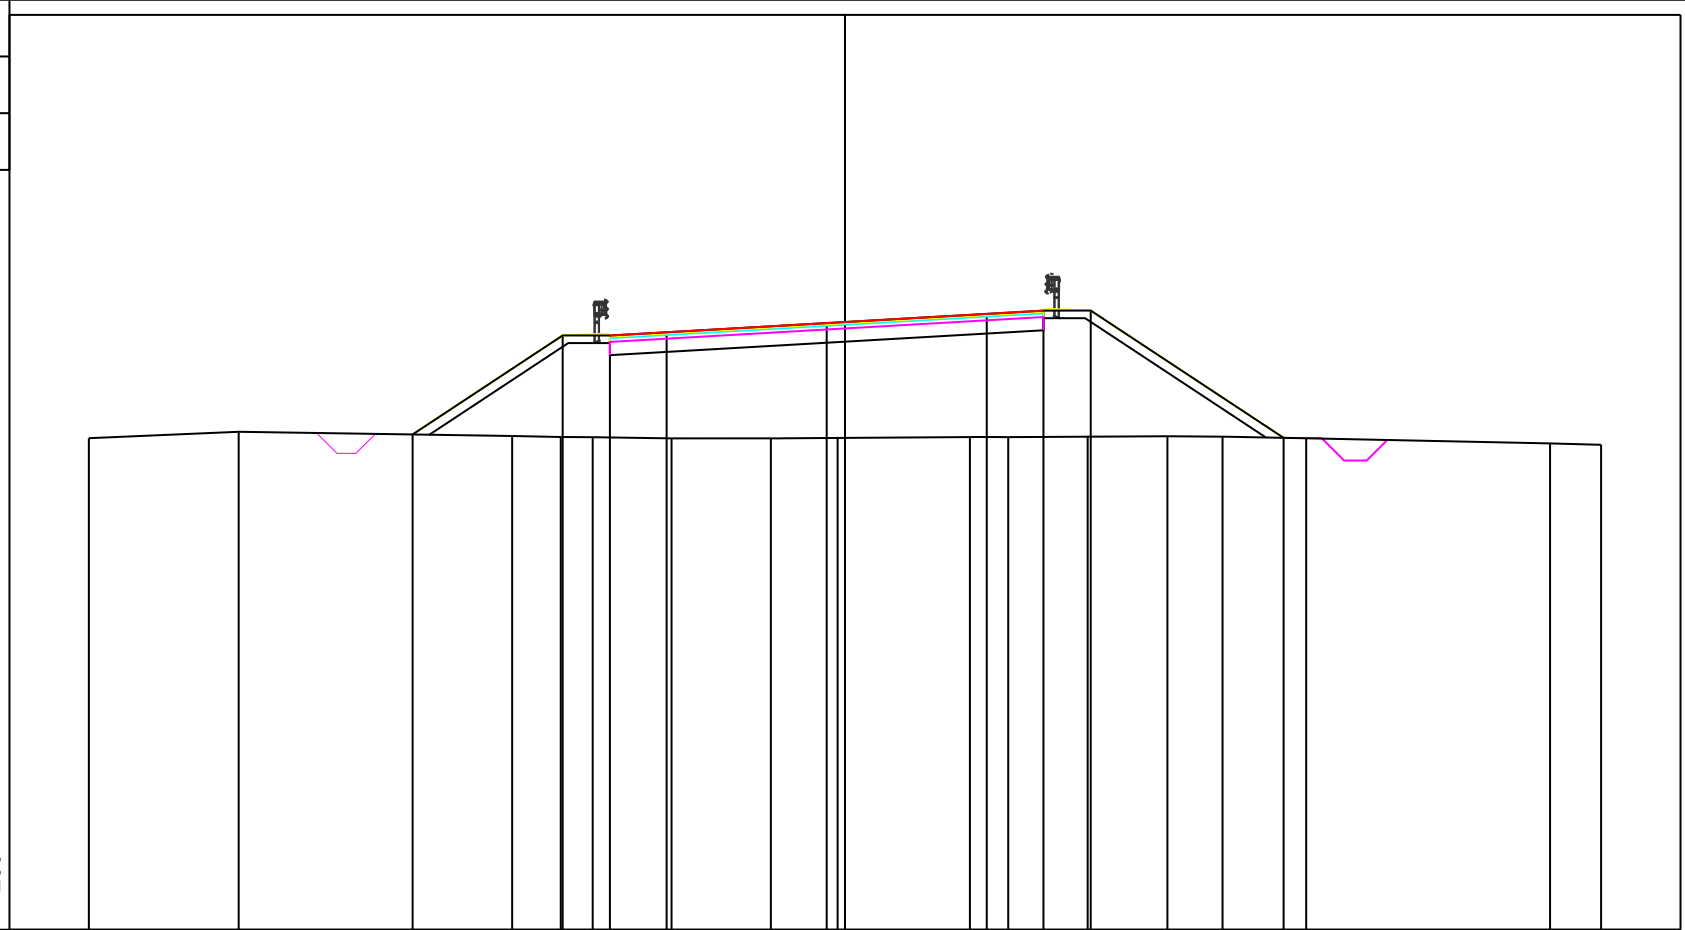


PROGRESSIVE TERRENO	-20.00	-16.04		-8.80	-7.52	-6.67	-4.59	-1.96	-0.19		3.30	4.32	6.42	8.53	9.99	12.20		18.65	20.00
PARZIALI TERRENO		3.96	7.24	1.28	0.85	2.08	2.63	1.77	3.49	1.02	2.10	2.11	1.46	2.21	6.45	1.35			
QUOTE TERRENO	125.00	125.17		125.06	125.03	125.03	125.00	125.00	125.01		125.03	125.03	125.04	125.05	125.04	125.00		124.86	124.83
PROGRESSIVE PROGETTO			-11.44		-7.47	-6.22	-4.72		-0.48		3.75	5.25	6.50			11.60			
PARZIALI PROGETTO			3.97	1.25	1.50	4.24		4.23	1.50	1.25	5.10								
QUOTE PROGETTO			125.10		127.72	127.72	127.80		128.05		128.29	128.38	128.38			125.01			

PROFILO Tr2_1_07_20

SEZIONE 3

PROGRESSIVA 60.00

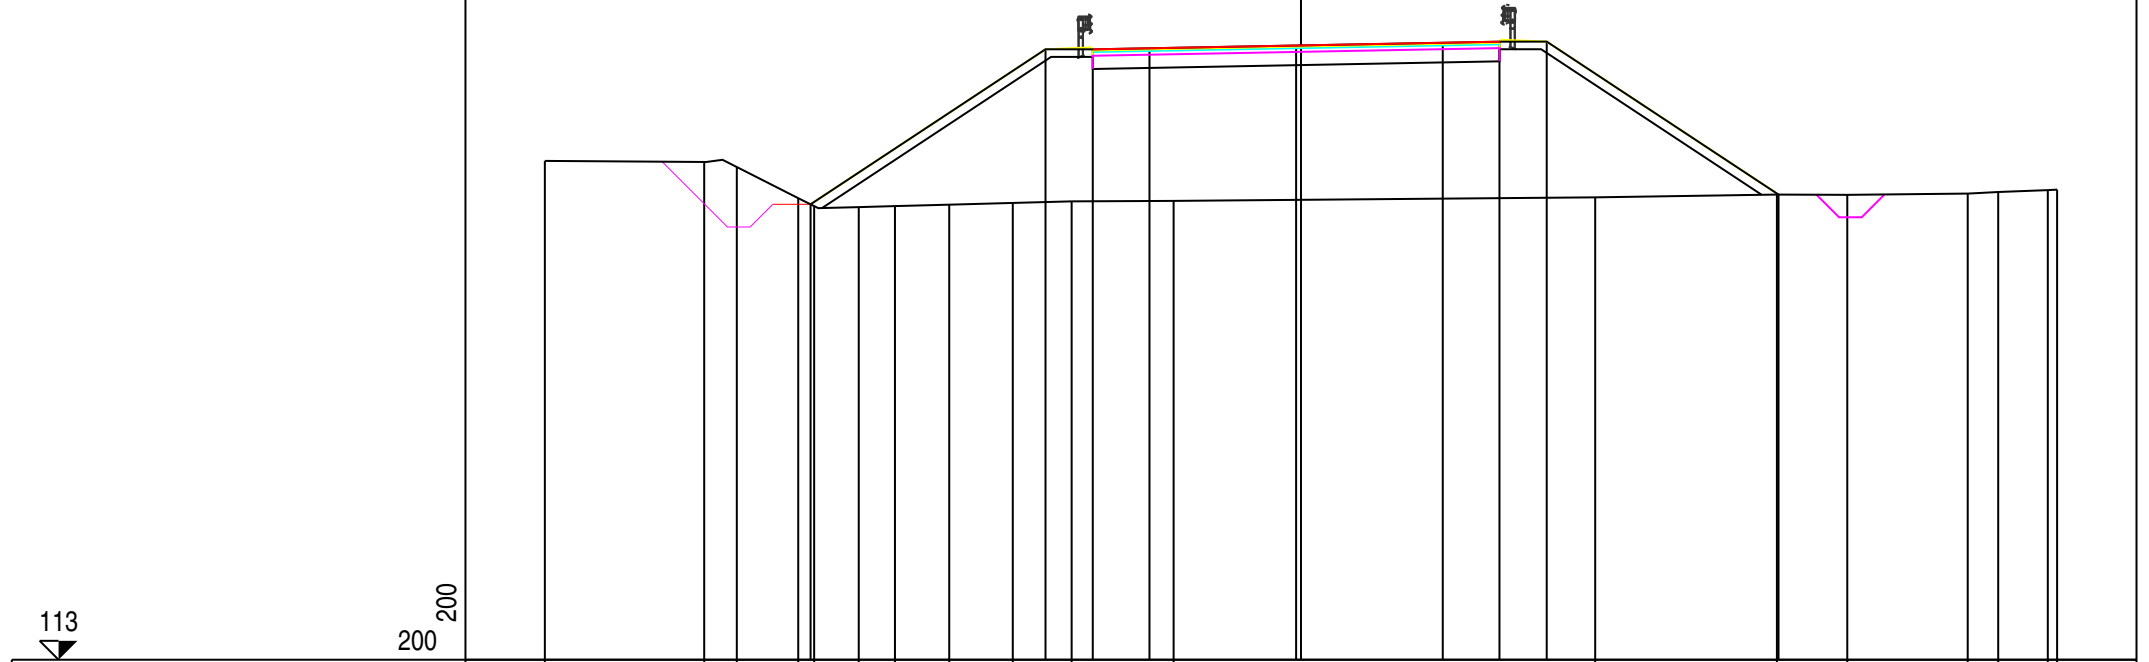

PROGRESSIVE TERRENO	-20.00	-15.79	-14.92	-13.30	-12.88	-11.70	-10.74	-9.30	-7.62	-6.07	-3.37						7.78	12.59	14.45	17.64	18.44	19.75	20.00
PARZIALI TERRENO	4.21	0.87	1.62	0.42	1.18	0.96	1.44	1.68	1.55	2.70			11.15		4.81	1.86	3.19			0.80	1.31	0.25	
QUOTE TERRENO	126.20	126.17	126.03	125.21	125.00	124.97	125.00	125.04	125.08	125.13	125.14				125.23	125.30	125.30			125.33	125.37	125.42	125.44
PROGRESSIVE PROGETTO				-12.97					-6.76	-5.51	-4.01		-0.13		3.75	5.25	6.50	12.63					
PARZIALI PROGETTO						6.21			1.25	1.50	3.88		3.88	1.50	1.25	6.13							
QUOTE PROGETTO				125.05					129.15	129.15	129.17		129.25		129.32	129.35	129.35	125.30					


PROFILO Tr2_1_07_20

SEZIONE FRC/IRC

PROGRESSIVA 74.64

113

 200 200

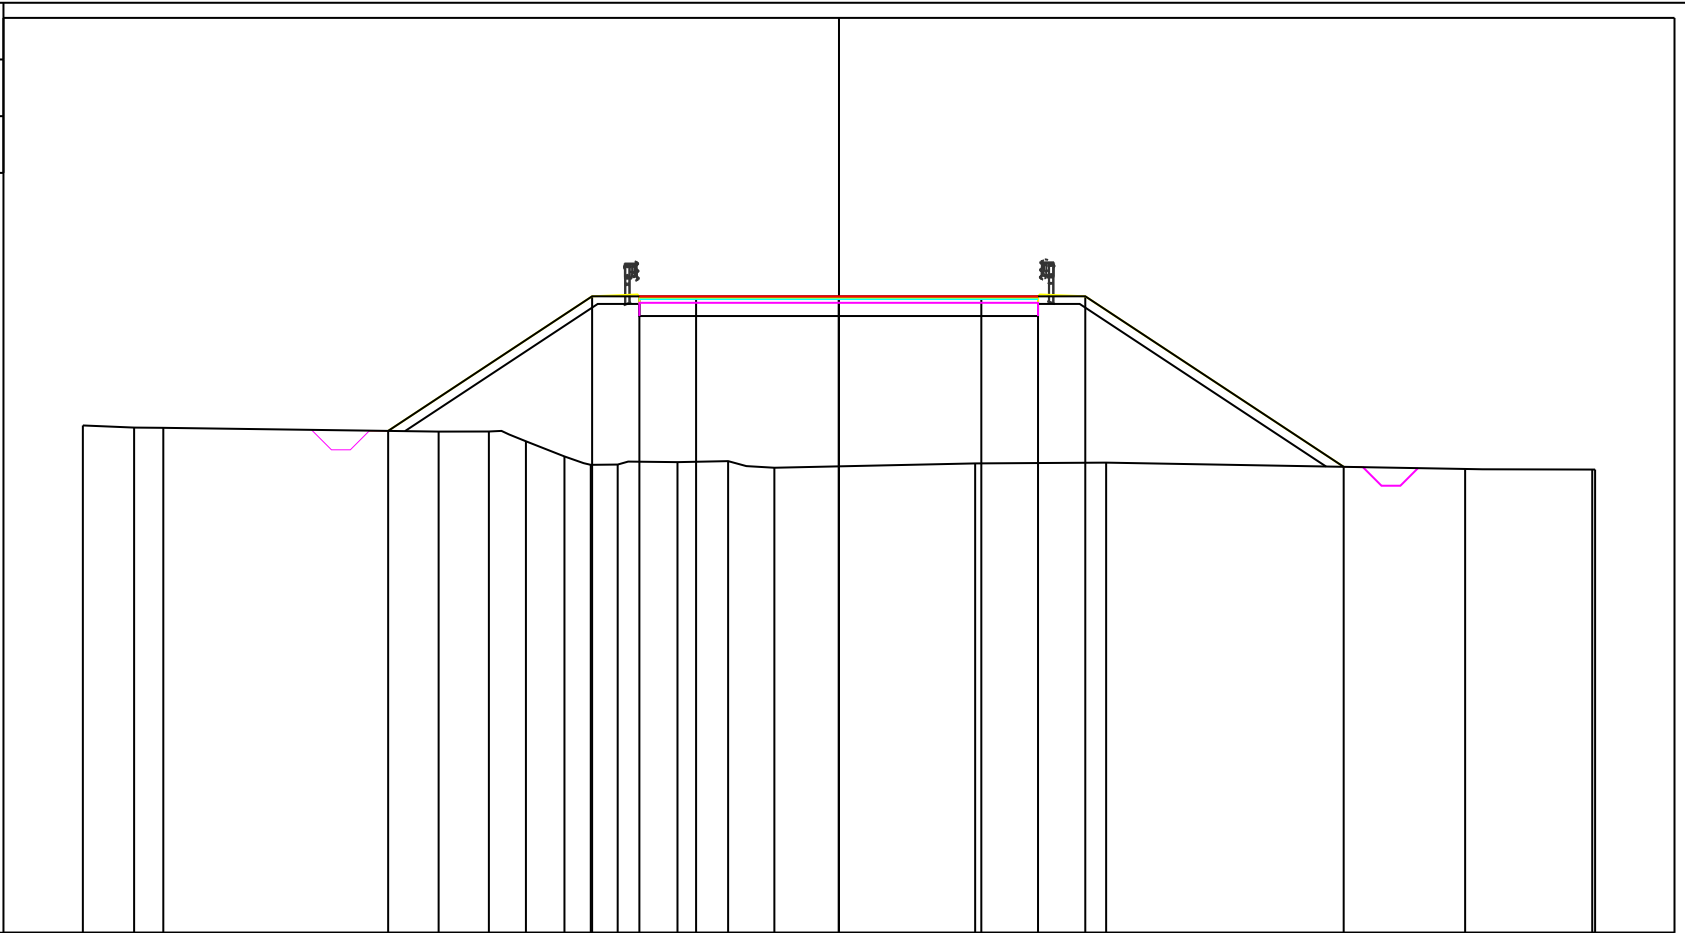

PROGRESSIVE TERRENO	-20.00	-18.64	-17.87		-10.59	-9.26	-8.28	-7.26	-6.57	-5.85	-4.27	-2.93	-1.71		3.60		7.07		16.56	19.92	20.00
PARZIALI TERRENO	1.36	0.77		7.28	1.33	0.98	1.02	0.69	0.72	1.58	1.34	1.22		5.31		3.47		9.49		3.36	0.08
QUOTE TERRENO	126.42	126.36	126.36		126.26	126.26	126.00	125.60	125.38	125.38	125.45	125.48	125.30		125.41		125.44		125.27	125.25	125.25
PROGRESSIVE PROGETTO					-11.92			-6.53	-5.28	-3.78			-0.01		3.76	5.26	6.51		13.35		
PARZIALI PROGETTO						5.39		1.25	1.50		3.77			3.77		1.50	1.25		6.84		
QUOTE PROGETTO					126.27			129.84	129.83	129.83			129.83		129.83	129.83	129.84		125.32		


PROFILO Tr2_1_07_20

SEZIONE ext_muri

PROGRESSIVA 114.48

115

200
200

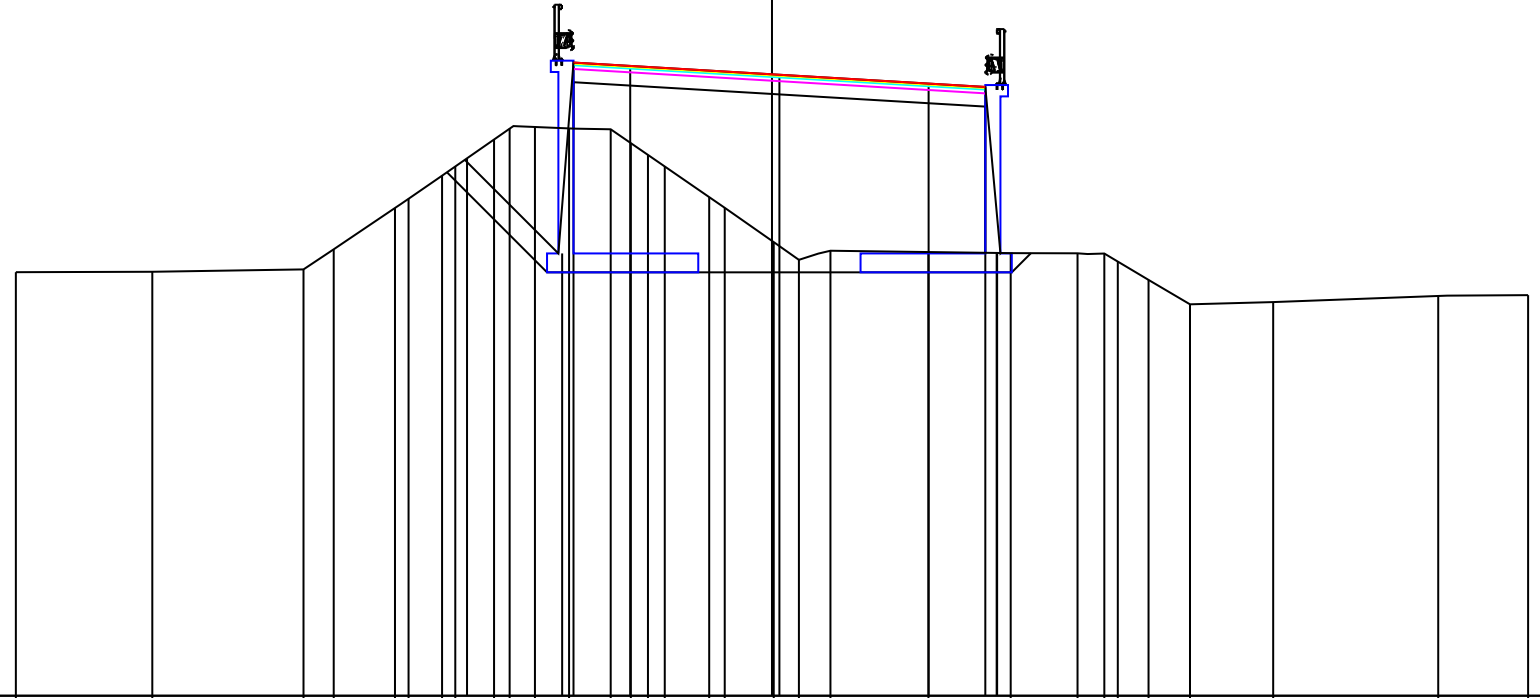

PROGRESSIVE TERRENO	-20.00	-16.39	-12.39	-11.59	-9.97	-9.61	-8.73	-8.38	-7.35	-6.94	-6.27	-5.37	-4.27	-3.73	-3.28	-2.84	-1.66	-1.25	0.05	0.71	1.55	4.14	6.31	8.08	8.79	9.15	9.96	11.06	13.26	17.62	20.00
PARZIALI TERRENO	3.61	4.00	0.80	1.62	0.36	0.88	0.35	1.03	0.41	0.67	0.90	1.10	0.54	0.45	0.44	1.18	0.41	1.30	0.66	0.84	2.59	2.17	1.77	0.71	0.36	0.81	1.10	2.20	4.36	2.38	
QUOTE TERRENO	126.20	126.21	126.28	126.81	127.90	128.15	128.76	129.00	129.71	130.00	130.04	130.01	129.98	129.62	129.31	129.00	128.19	127.91	127.00	126.53	126.77	126.74	126.71	126.70	126.70	126.48	126.00	125.35	125.41	125.57	125.60
PROGRESSIVE PROGETTO							-8.07				-5.55	-5.25		-3.75					0.20			4.14	5.64	5.94	5.96						
PARZIALI PROGETTO									2.52	0.30	1.50		3.95						3.94			1.50	0.30	0.02							
QUOTE PROGETTO							129.22			126.70	131.75		131.66						131.43			131.19	131.10	126.70	126.71						

PROFILO Tr2_1_07_20

SEZIONE 7

PROGRESSIVA 180.00

Ponte Faella



115



200 200

PROGRESSIVE
TERRENO

PARZIALI
TERRENO

QUOTE
TERRENO

PROGRESSIVE
PROGETTO


PARZIALI
PROGETTO

QUOTE
PROGETTO

PROFILO Tr2_1_07_20

SEZIONE filo_spalla_Arezzo

PROGRESSIVA 194.49

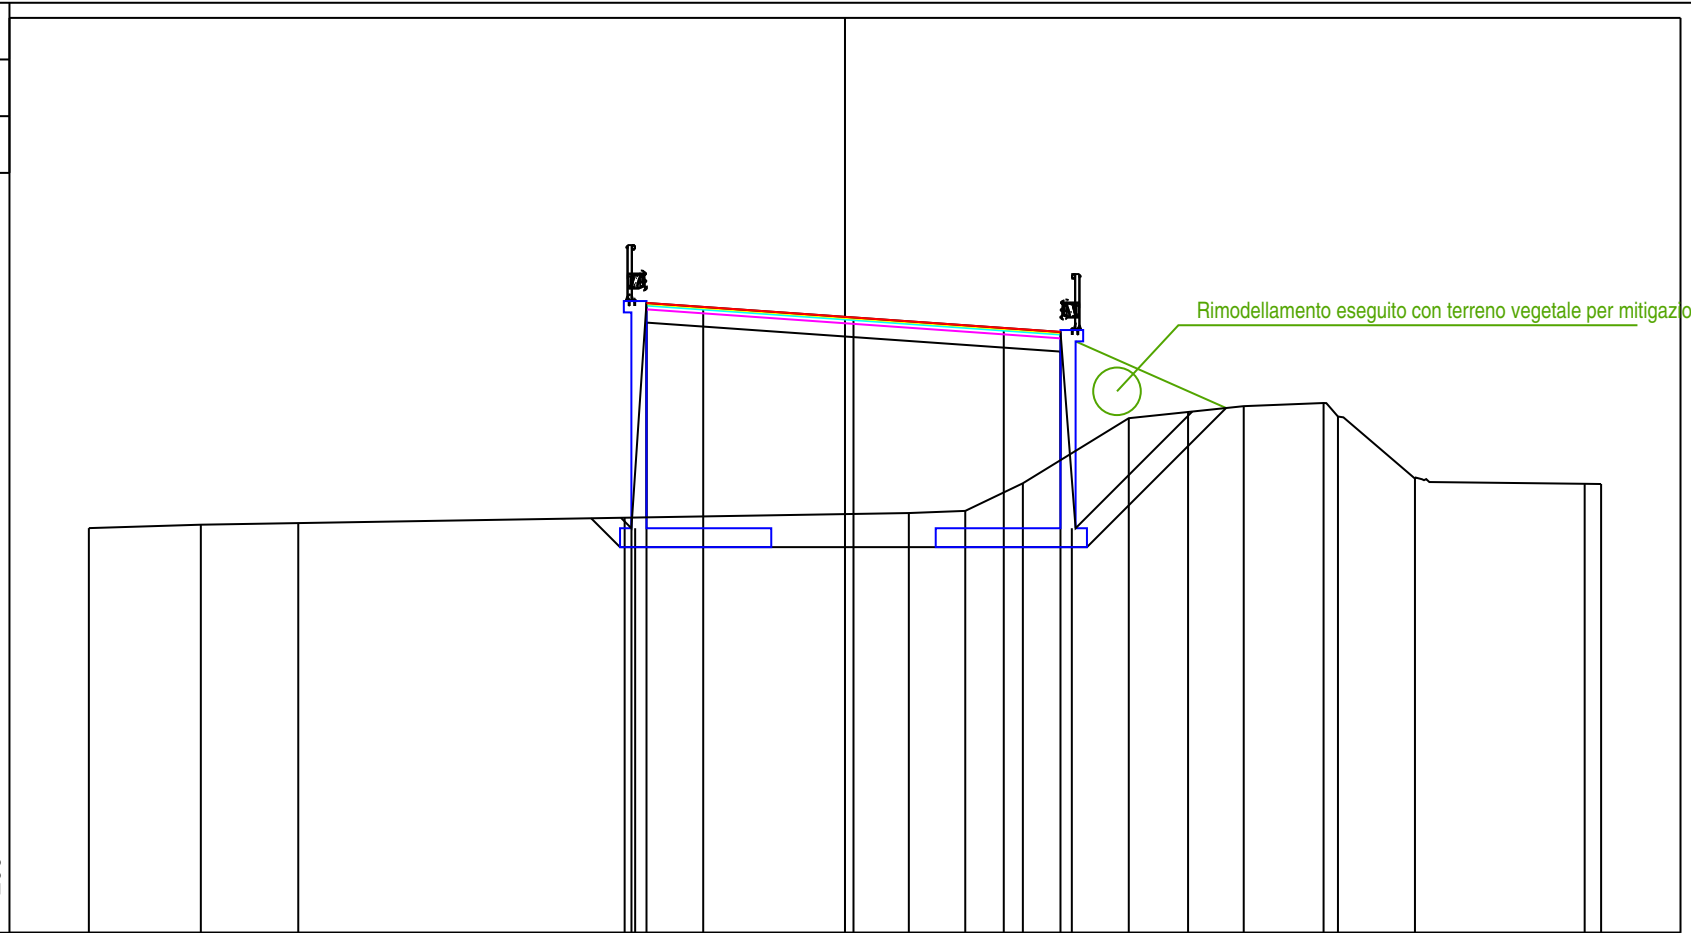

Rimodellamento eseguito con terreno vegetale per mitigazione ambientale

117


200 200

PROGRESSIVE TERRENO	-20.00	-17.04	-14.46	-5.65		1.69	3.18	4.71	7.51	10.55	12.66	13.04	15.08	19.56	20.00	
PARZIALI TERRENO		2.96	2.58		8.81		7.34	1.49	1.53	2.80	3.04	2.11	0.38	2.04	4.48	0.44
QUOTE TERRENO	127.70	127.79	127.84	127.98		128.10	128.16	128.89	130.61	130.93	131.01	130.65	129.01	128.88	128.87	
PROGRESSIVE PROGETTO				-5.83	-5.55	-5.25	-3.75	0.22		4.20	5.70	6.00	9.07			
PARZIALI PROGETTO				0.28	0.30	1.50	3.97		3.98	1.50	0.30	3.07				
QUOTE PROGETTO				127.98	127.70	133.66	133.55	133.28		133.00	132.89	127.70	130.77			

PROFILO Tr2_1_07_20

SEZIONE 8

PROGRESSIVA 210.00

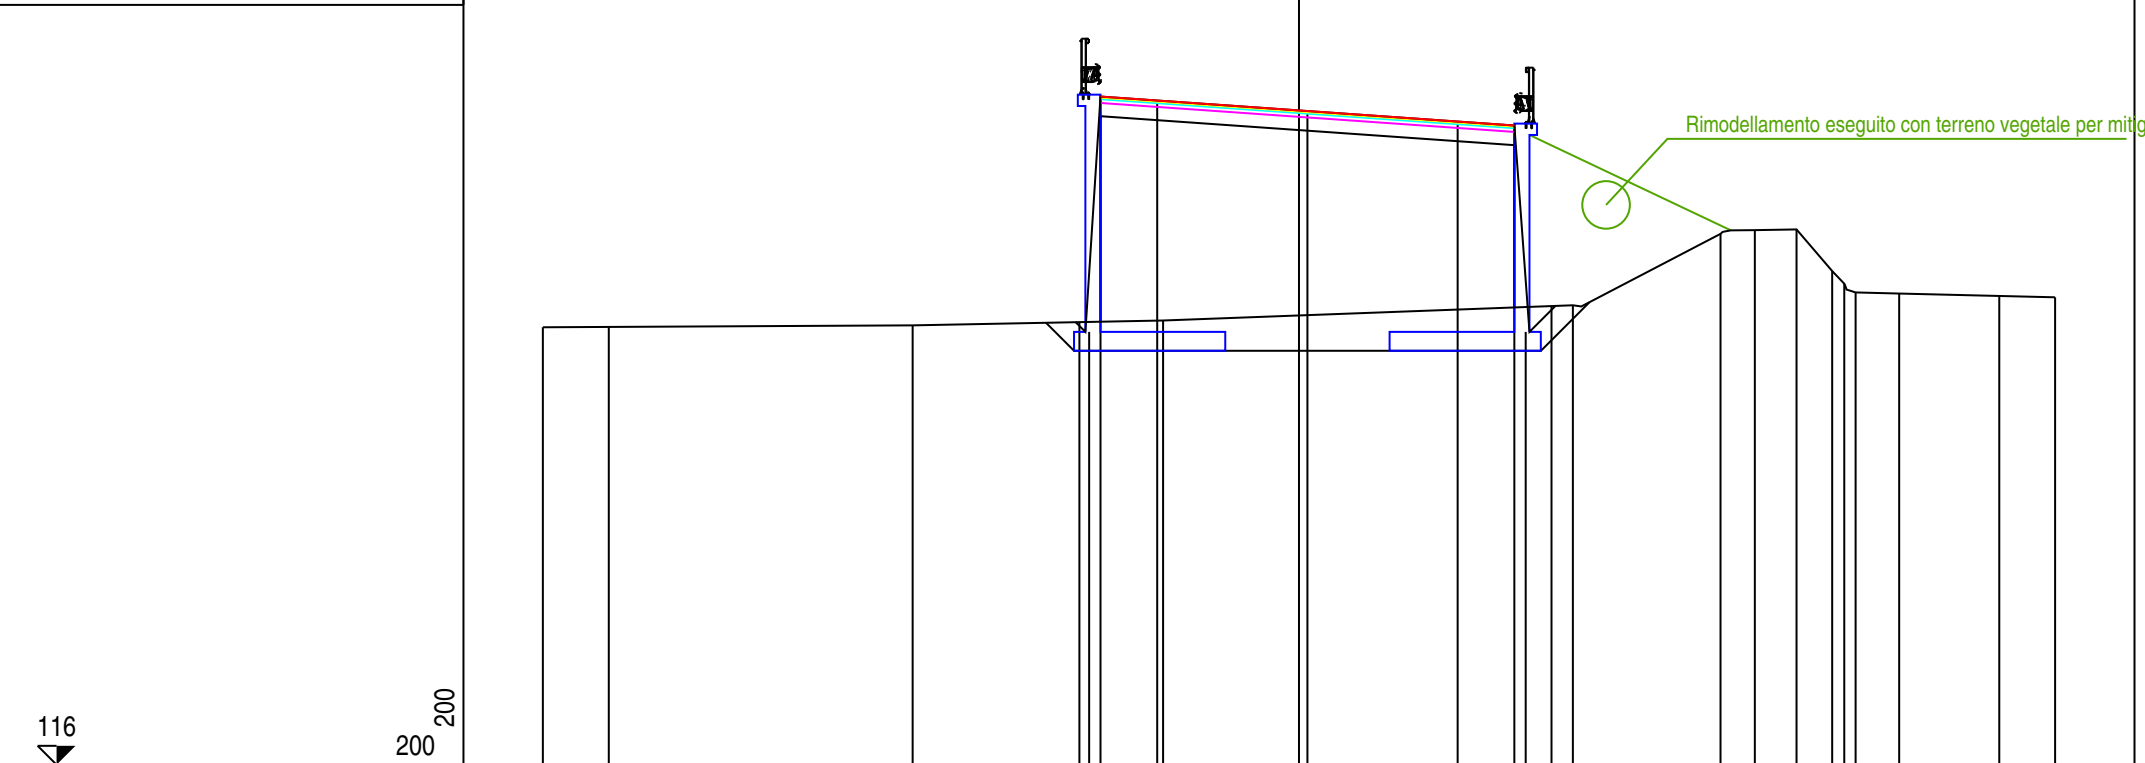

116


200 200

PROGRESSIVE TERRENO	-20.00	-18.26		-10.22	-3.59		7.24	11.15	12.06	13.16	14.10	14.42	14.72	15.88	18.52	20.00
PARZIALI TERRENO	1.74	8.04	6.63	10.83	3.91	0.91	1.10	0.94	0.32	0.30	1.16	2.64	1.48			
QUOTE TERRENO	127.57	127.58	127.62	127.75	128.15	130.04	130.14	130.16	129.06	128.72	128.49	128.46	128.40	128.36		
PROGRESSIVE PROGETTO																
PARZIALI PROGETTO				0.26	0.30	1.50	3.97	3.98	1.50	0.30	0.68					
QUOTE PROGETTO				127.71	127.45	133.68	133.57	133.29	133.01	132.91	127.45	128.13				

PROFILO Tr2_1_07_20

SEZIONE FC/IRC

PROGRESSIVA 211.23

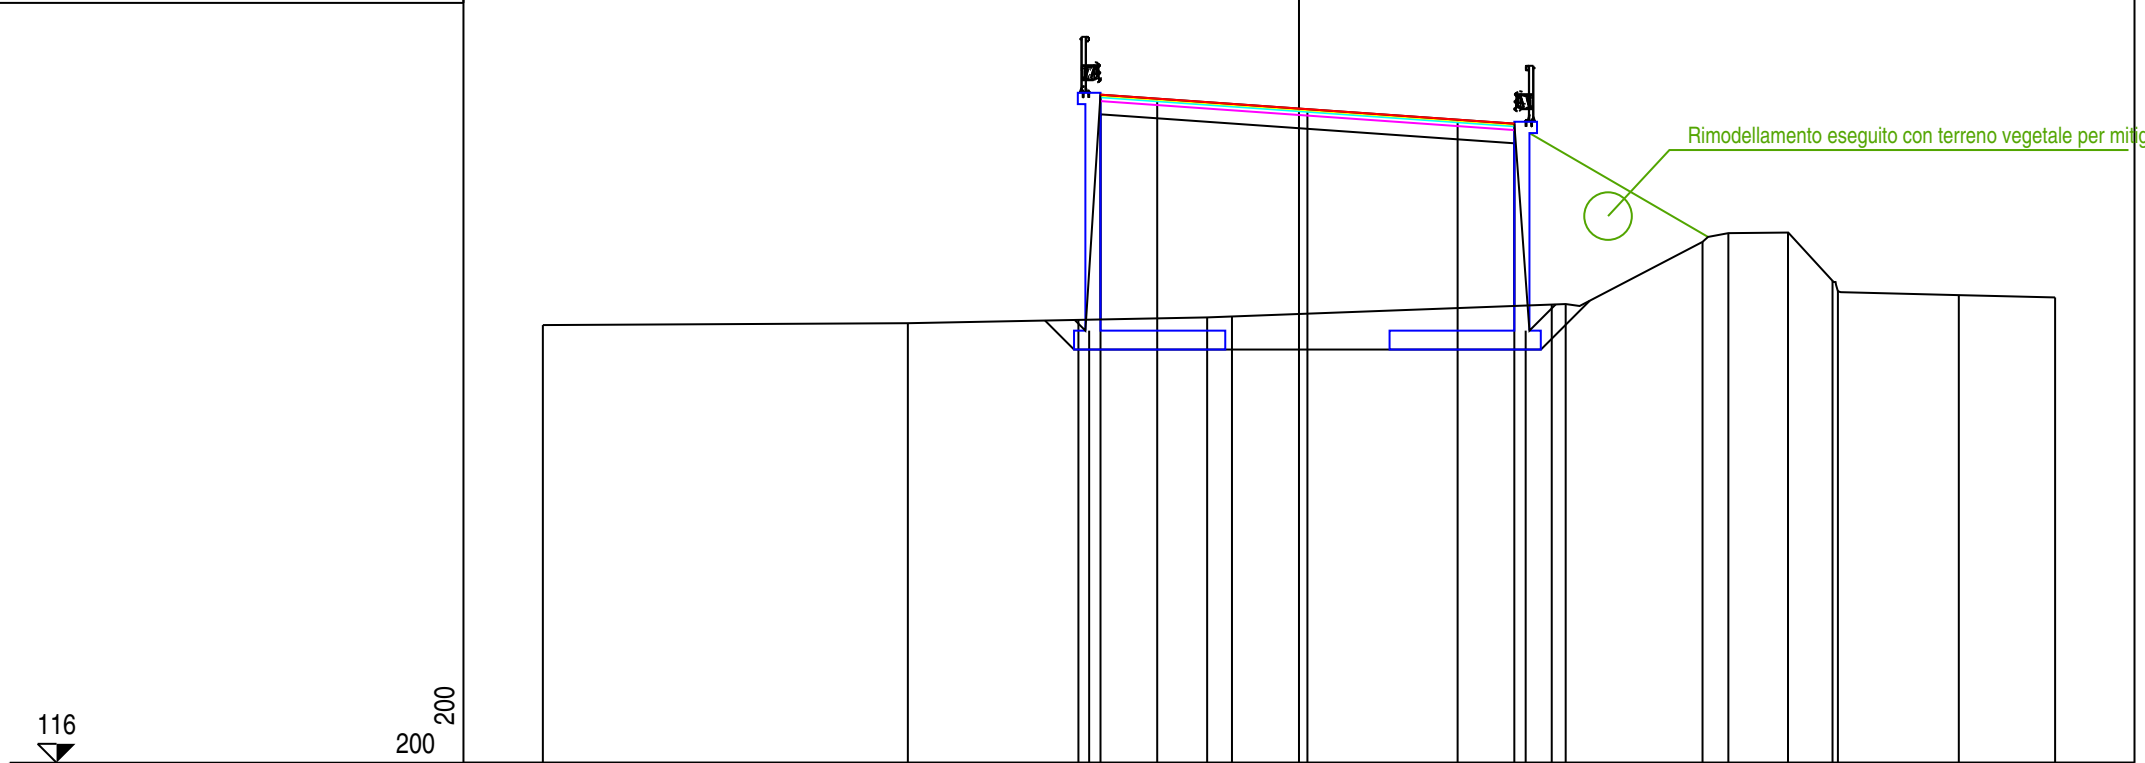

Rimodellamento eseguito con terreno vegetale per mitigazione

116


200 200

PROGRESSIVE TERRENO	-20.00		-10.35		-2.43	-1.77		7.05		10.67	11.36	12.94	14.11	14.25		17.45	20.00
PARZIALI TERRENO		9.65		7.92	0.66		8.82		3.62	0.69	1.58	1.17	0.14		3.20	2.55	
QUOTE TERRENO	127.58		127.63		127.78	127.80		128.13		129.78	130.01	130.02	128.75	128.47		128.37	128.31
PROGRESSIVE PROGETTO					-5.83	-5.55	-5.25	-3.75	0.22		4.20	5.70	6.00	6.69			
PARZIALI PROGETTO					0.28	0.30	1.50	3.97	3.98	1.50	0.30	0.69					
QUOTE PROGETTO					127.71	127.43	133.67	133.57	133.29		133.01	132.91	127.43	128.12			

PROFILO Tr2_1_07_20

SEZIONE Asse_scatonare

PROGRESSIVA 231.00

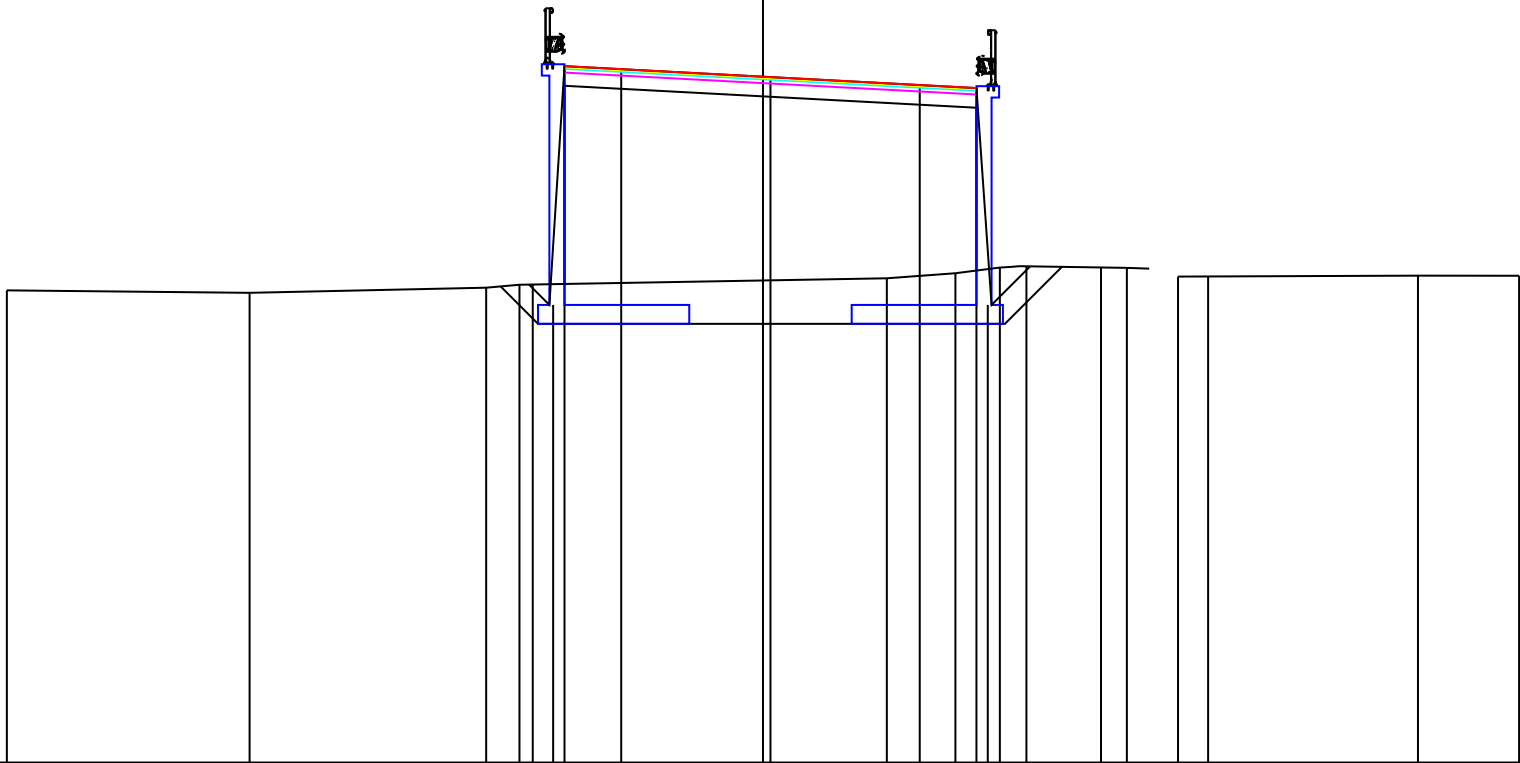


PROGRESSIVE TERRENO	-20.00	-13.58	-7.32	-6.44				3.28	5.09	6.27	8.94	9.62	10.98	11.77	17.32	20.00
PARZIALI TERRENO		6.42	6.26	0.88		9.72		1.81	1.18	2.67	0.68	0.60	0.79	5.55	2.68	
QUOTE TERRENO	127.50	127.43	127.57	127.64				127.81	127.95	128.10	128.10	128.09	127.86	127.86	127.88	127.88
PROGRESSIVE PROGETTO				-6.09	-5.55	-5.25	-3.75	0.20		4.15	5.65	5.95	6.97			
PARZIALI PROGETTO			0.54	0.30	1.50	3.95		3.95	1.50	0.30	1.02					
QUOTE PROGETTO			127.65	127.11	133.43	133.35		133.14		132.93	132.85	127.11	128.13			

PROFILO Tr2_1_07_20

SEZIONE 9

PROGRESSIVA 240.00

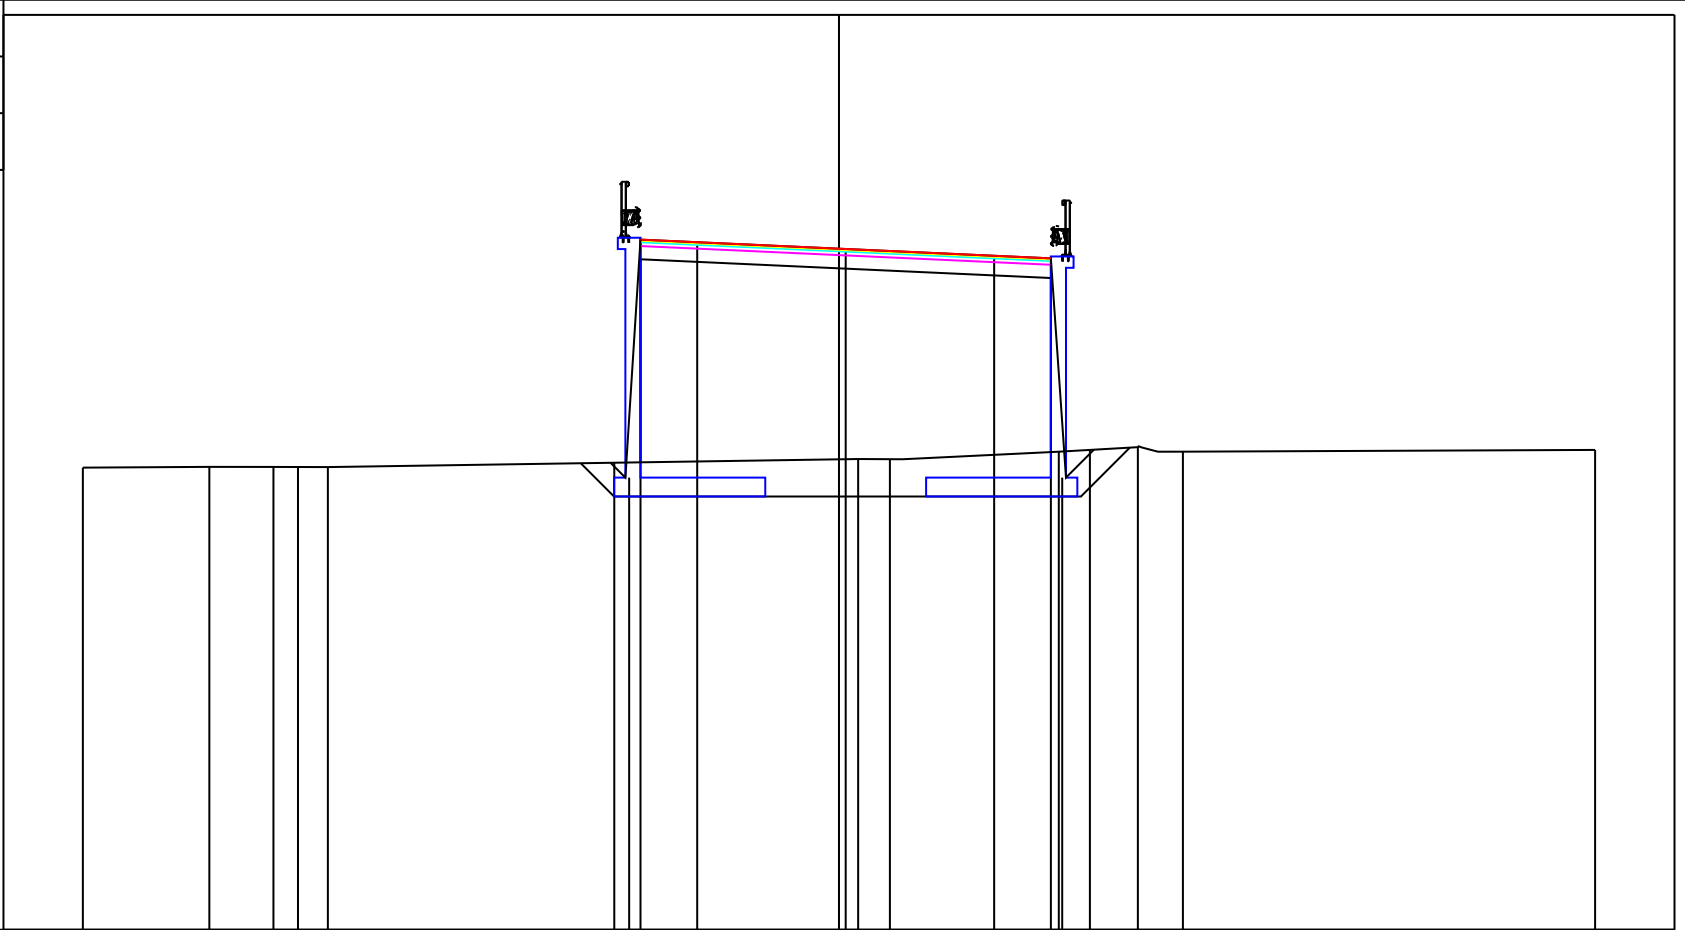


PROGRESSIVE TERRENO	-20.00	-16.65	-14.96	-14.31	-13.52	0.51	1.35	5.81	7.91	9.10	20.00
PARZIALI TERRENO	3.35	1.69	0.65	0.79	14.03	0.84	4.46	2.10	1.19	10.90	
QUOTE TERRENO	127.22	127.24	127.24	127.24	127.24	127.45	127.45	127.65	127.76	127.65	127.69
PROGRESSIVE PROGETTO			-5.94	-5.55	-5.25	-3.75	0.18	4.10	5.60	5.90	6.64
PARZIALI PROGETTO		0.39	0.30	1.50	3.93	3.92	1.50	0.30	0.74		
QUOTE PROGETTO		127.35	126.96	133.26	133.19	133.01	132.83	132.76	126.96	127.69	

PROFILO Tr2_1_07_20

SEZIONE 9-10-Tombino

PROGRESSIVA 262.00

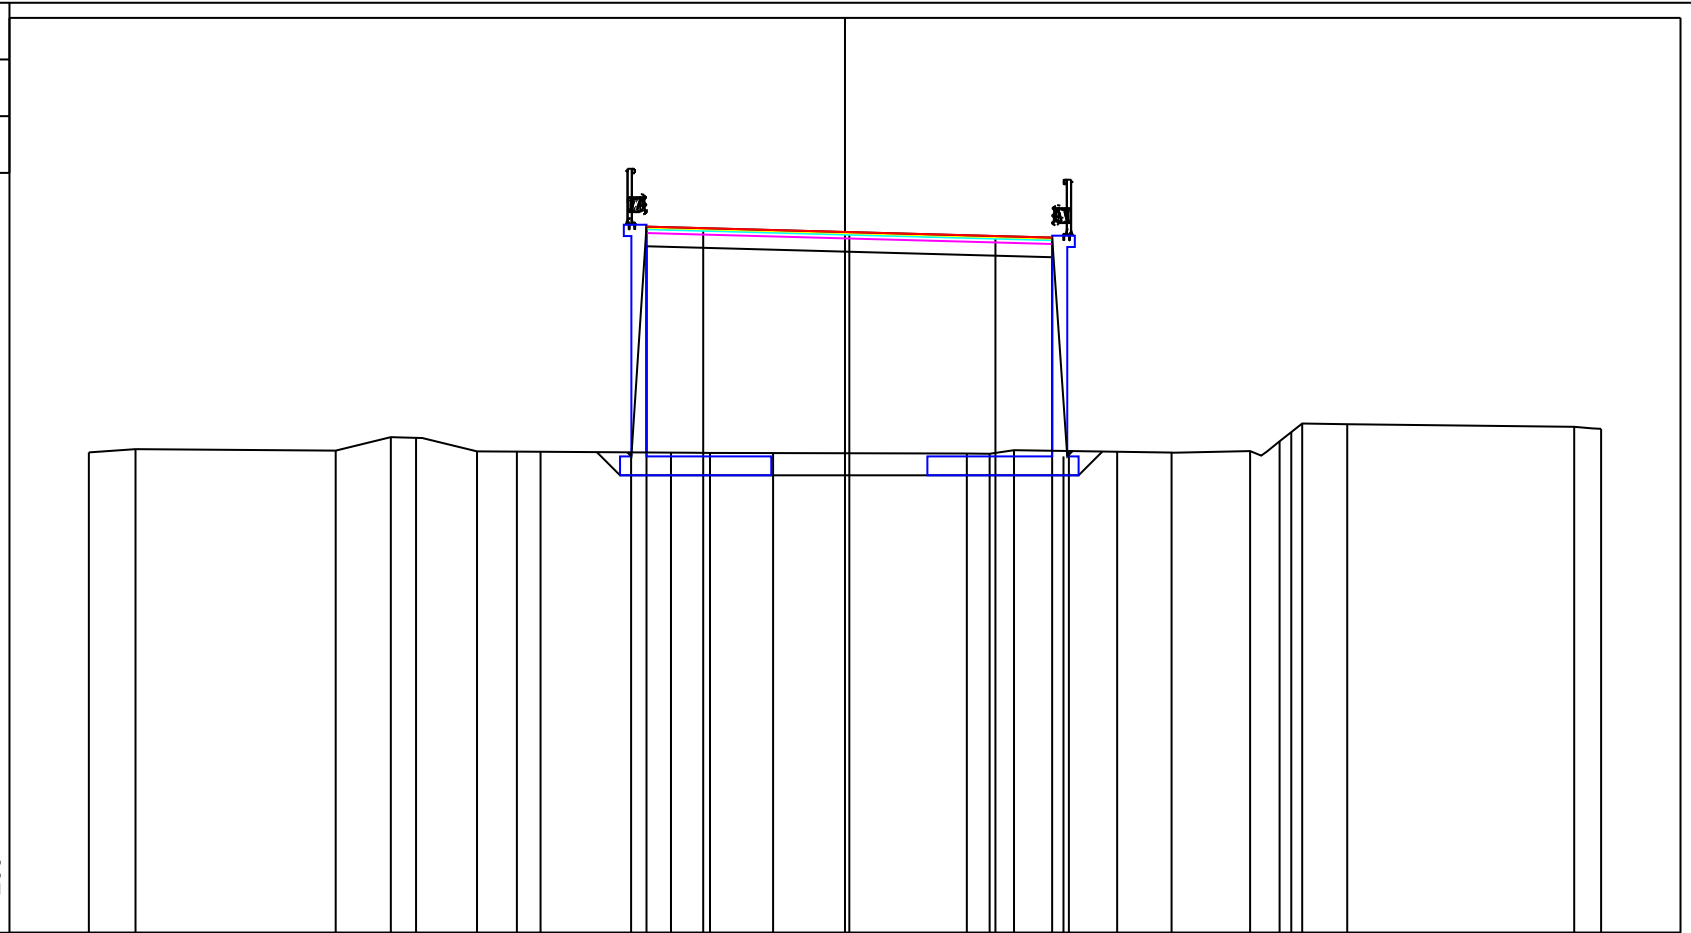

114


200 200

PROGRESSIVE TERRENO	-20.00	-18.77	-13.47	-12.01	-11.35	-9.73	-8.68	-8.05	-4.60	-3.57	-1.90	3.22	3.83	4.47	7.20	8.64	10.72	11.50	11.80	12.09	13.28	19.29	20.00
PARZIALI TERRENO	1.23	5.30	1.46	0.66	1.62	1.05	0.63	3.45	1.03	1.67	5.12	0.61	0.64	2.73	1.44	2.08	0.78	0.30	0.29	1.19	6.01	0.71	
QUOTE TERRENO	126.71	126.79	126.75	127.11	127.09	126.73	126.73	126.72	126.70	126.69	126.69	126.68	126.67	126.76	126.72	126.70	126.74	127.00	127.24	127.47	127.45	127.38	127.33
PROGRESSIVE PROGETTO									-5.66	-5.25	-3.75	0.11	3.98	5.48	5.78	5.92							
PARZIALI PROGETTO									0.41	1.50	3.86	3.87	1.50	0.30	0.14								
QUOTE PROGETTO									126.71	132.68	132.64	132.53	132.43	132.39	126.60	126.74							

PROFILO Tr2_1_07_20

SEZIONE 11

PROGRESSIVA 300.00

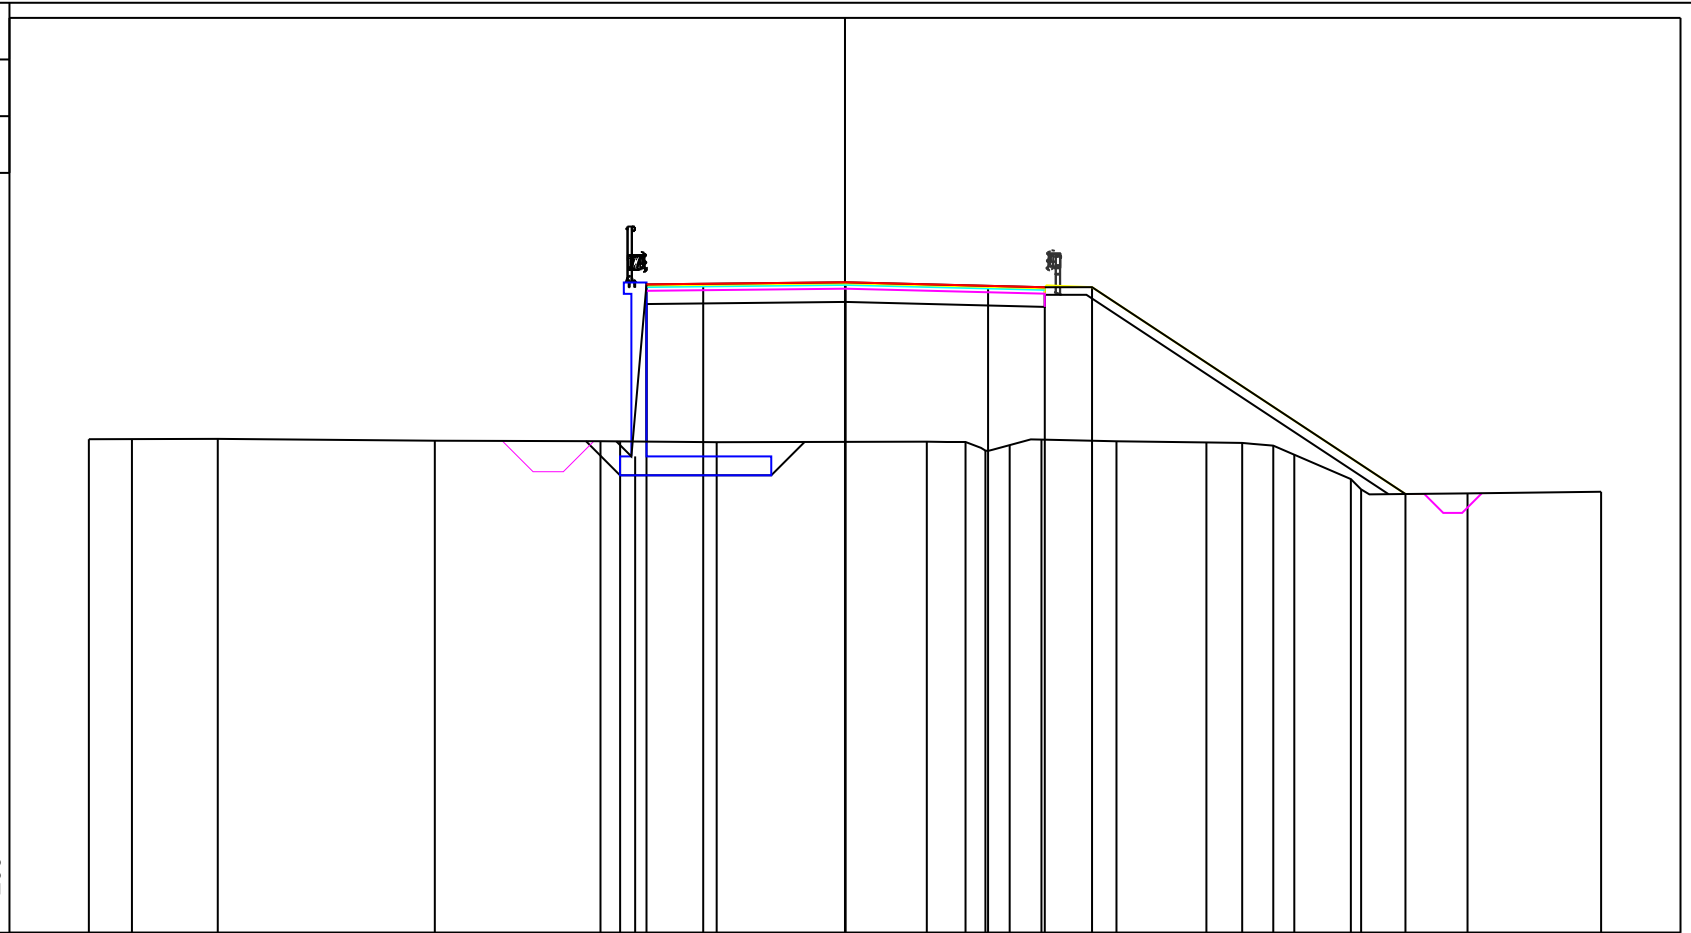


PROGRESSIVE TERRENO	-20.00	-18.86	-16.59		-10.85	-6.47	-3.39		2.16	3.19	3.71	4.36	5.20	7.18	9.56	10.51	11.33	11.88	13.38	13.65	16.47	20.00
PARZIALI TERRENO	1.14	2.27	5.74	4.38	3.08	5.55	1.03	0.52	0.65	0.84	1.98	2.38	0.95	0.82	0.55	1.50	0.27	2.82	3.53			
QUOTE TERRENO	127.05	127.06	127.06	127.02	127.00	126.98	126.99	126.98	126.75	126.90	127.04	127.00	126.97	126.96	126.88	126.64	126.00	125.73	125.62	125.67		
PROGRESSIVE PROGETTO					-5.95	-5.55	-5.25	-3.75	0.02	3.78	5.28	6.53						14.82				
PARZIALI PROGETTO					0.40	0.30	1.50	3.77	3.76	1.50	1.25	8.29										
QUOTE PROGETTO					127.00	126.60	131.15	131.17	131.21	131.11	131.07	131.08						125.61				

PROFILO Tr2_1_07_20

SEZIONE 12

PROGRESSIVA 330.00

114
200 200

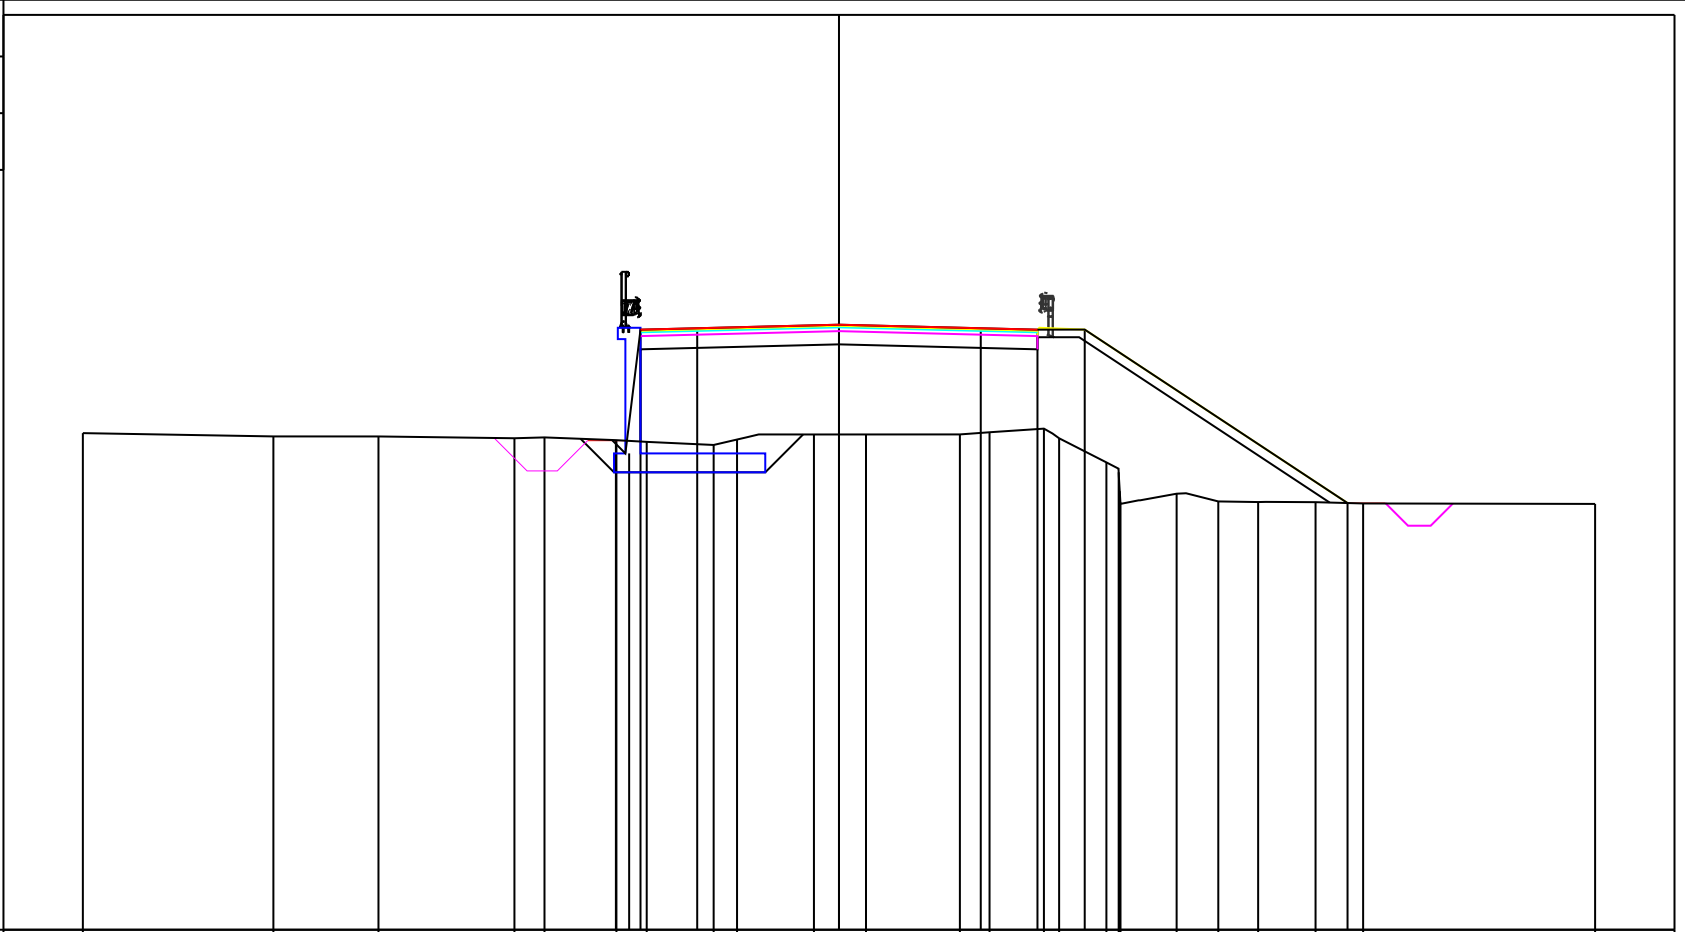


PROGRESSIVE TERRENO	-20.00	-14.96	-12.18	-8.58	-7.79	-5.89	-5.09	-3.32	-2.70	-0.66	0.71	3.20	3.98	5.42	5.82	7.07	7.40	7.43	7.45	8.93	10.03	11.09	12.61	13.86	20.00	
PARZIALI TERRENO		5.04	2.78	3.60	0.79	1.90	0.80	1.77	0.62	2.04	1.37	2.49	0.78	1.44	0.40	1.25	0.33	0.03	0.02	1.48	1.10	1.06	1.52	1.25	6.14	
QUOTE TERRENO	127.14	127.05	127.05	127.00	127.02	126.95	126.91	126.82	126.97	127.10	127.10	127.10	127.16	127.16	127.26	127.00	126.36	126.10	125.60	125.26	125.53	125.33	125.31	125.31	125.28	125.26
PROGRESSIVE PROGETTO						-5.90	-5.55	-5.25	-3.75	0.00		3.75	5.25	6.50									13.45			
PARZIALI PROGETTO						0.35	0.30	1.50	3.75		3.75	1.50	1.25				6.95									
QUOTE PROGETTO						126.95	126.60	129.87	129.91	130.00		129.91	129.87	129.88			125.29									

PROFILO Tr2_1_07_20

SEZIONE 12-13-Tombino

PROGRESSIVA 344.00

114
200 200

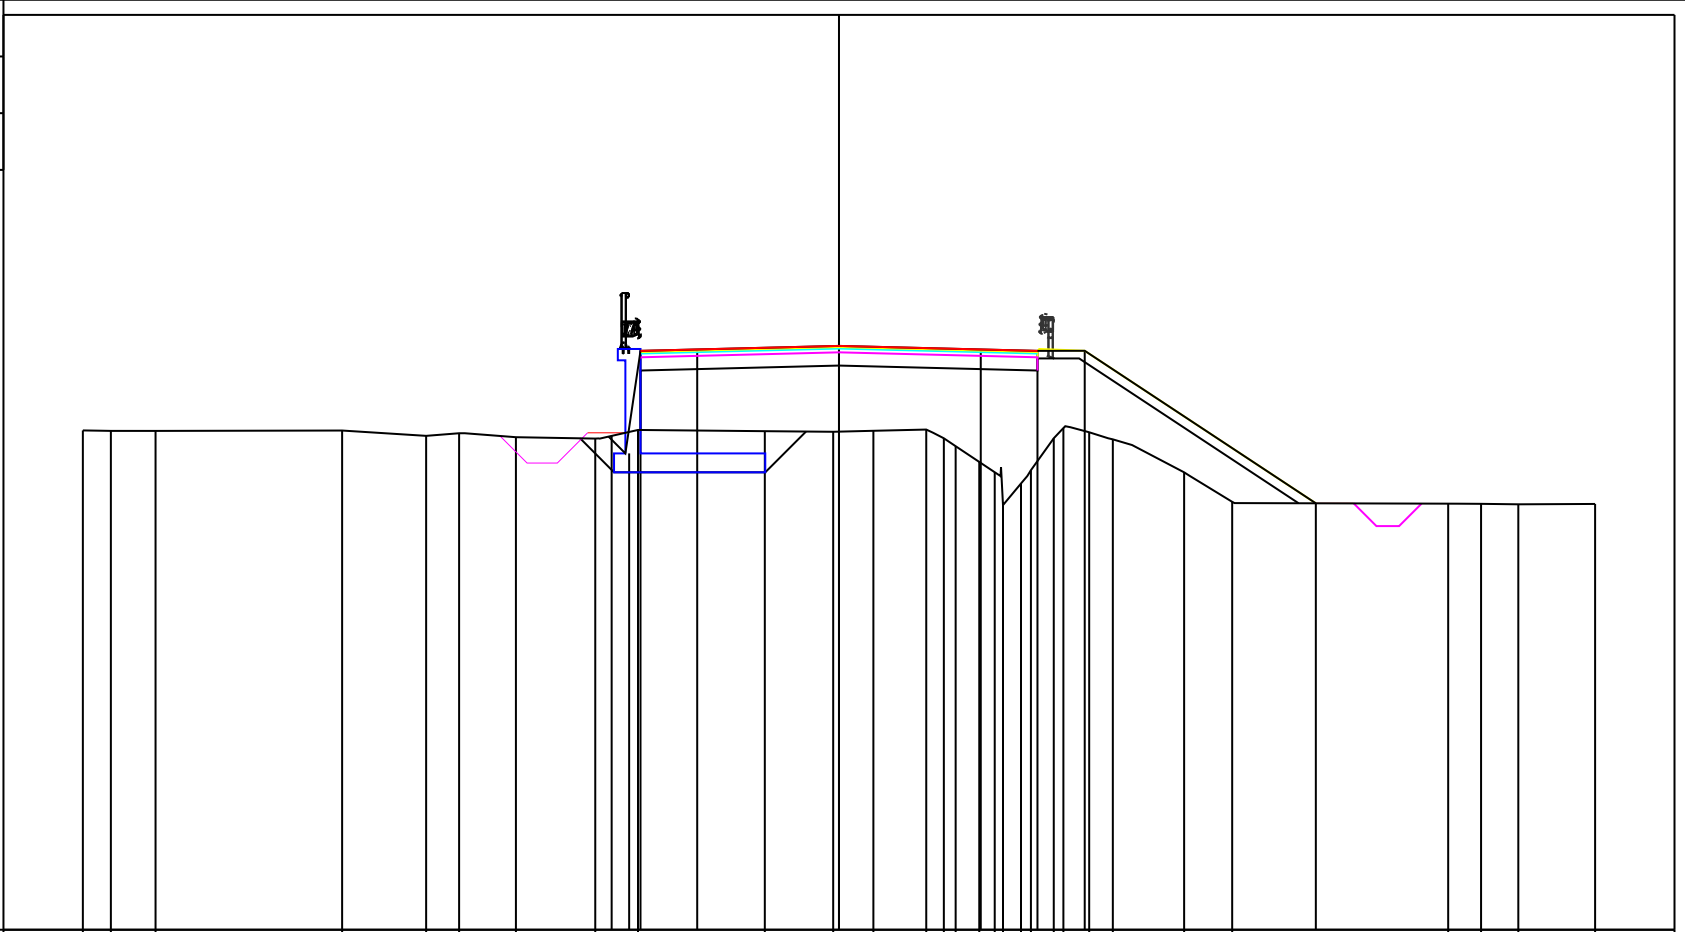


PROGRESSIVE TERRENO	-20.00	-19.26	-18.08	-13.14	-10.92	-10.05	-8.55	-6.45	-5.32	-1.96	-0.15	0.91	2.31	2.77	3.09	3.71	4.12	4.34	4.81	5.08	5.68	5.94	6.62	7.24	9.13	10.40	16.11	16.98	17.97	20.00
PARZIALI TERRENO	0.74	1.18	4.94	2.22	0.87	1.50	2.10	1.13	3.36	1.81	1.06	1.40	0.46	0.32	0.62	0.41	0.22	0.47	0.27	0.60	0.26	0.68	0.62	1.89	1.27	5.71	0.87	0.99	2.03	
QUOTE TERRENO	127.21	127.20	127.20	127.21	127.06	127.13	127.03	126.99	127.22	127.19	127.17	127.20	127.23	127.00	126.79	126.37	126.10	125.23	125.80	126.16	127.00	127.27	127.16	126.97	126.10	125.32	125.27	125.27	125.25	125.26
PROGRESSIVE PROGETTO								-6.01	-5.55	-5.25	-3.75	0.00				3.75	5.25	6.50								12.61				
PARZIALI PROGETTO							0.46	0.30	1.50	3.75		3.75				1.50	1.25							6.11						
QUOTE PROGETTO							127.06	126.60	129.31	129.35	129.44					129.35	129.31	129.31								125.28				

PROFILO Tr2_1_07_20

SEZIONE ext_muro_sx

PROGRESSIVA 352.70

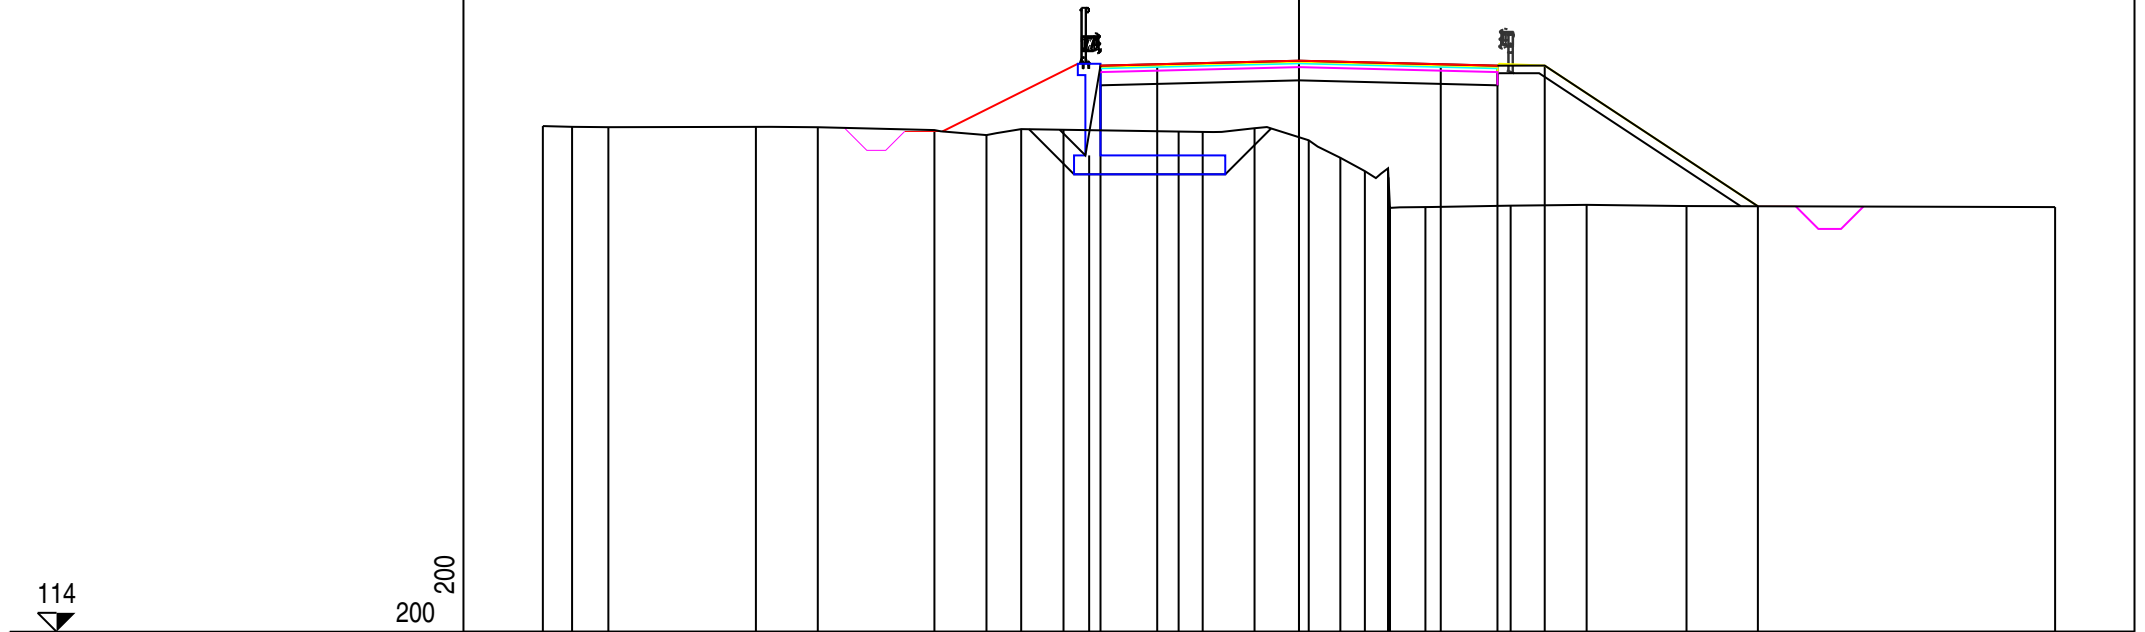

114

200 200

PROGRESSIVE TERRENO	-20.00	-19.23	-18.27	-14.36	-12.73	-9.64	-8.27	-7.35	-3.18	-2.55	-1.18	0.26	1.09	1.74	2.36	2.37	2.41	3.34	5.60	7.61	10.25	20.00
PARZIALI TERRENO		0.77	0.96	3.91	1.63	3.09	1.37	0.92	4.17	0.63	1.37	1.44	0.83	0.65	0.62	0.01	0.04	0.93	2.26	2.01	2.64	9.75
QUOTE TERRENO	127.38	127.36	127.35	127.35	127.35	127.27	127.14	127.30	127.23	127.22	127.32	127.00	126.54	126.18	126.26	126.02	125.21	125.23	125.27	125.29	125.26	125.23
PROGRESSIVE PROGETTO									-6.23	-5.55	-5.25	-3.75	0.00			3.75	5.25	6.50			12.14	
PARZIALI PROGETTO									0.68	0.30	1.50	3.75		3.75		1.50	1.25			5.64		
QUOTE PROGETTO									127.28	126.60	128.97	129.01	129.11			129.01	128.97	128.98			125.26	


PROFILO Tr2_1_07_20

SEZIONE 13

PROGRESSIVA 360.00

114

200 200

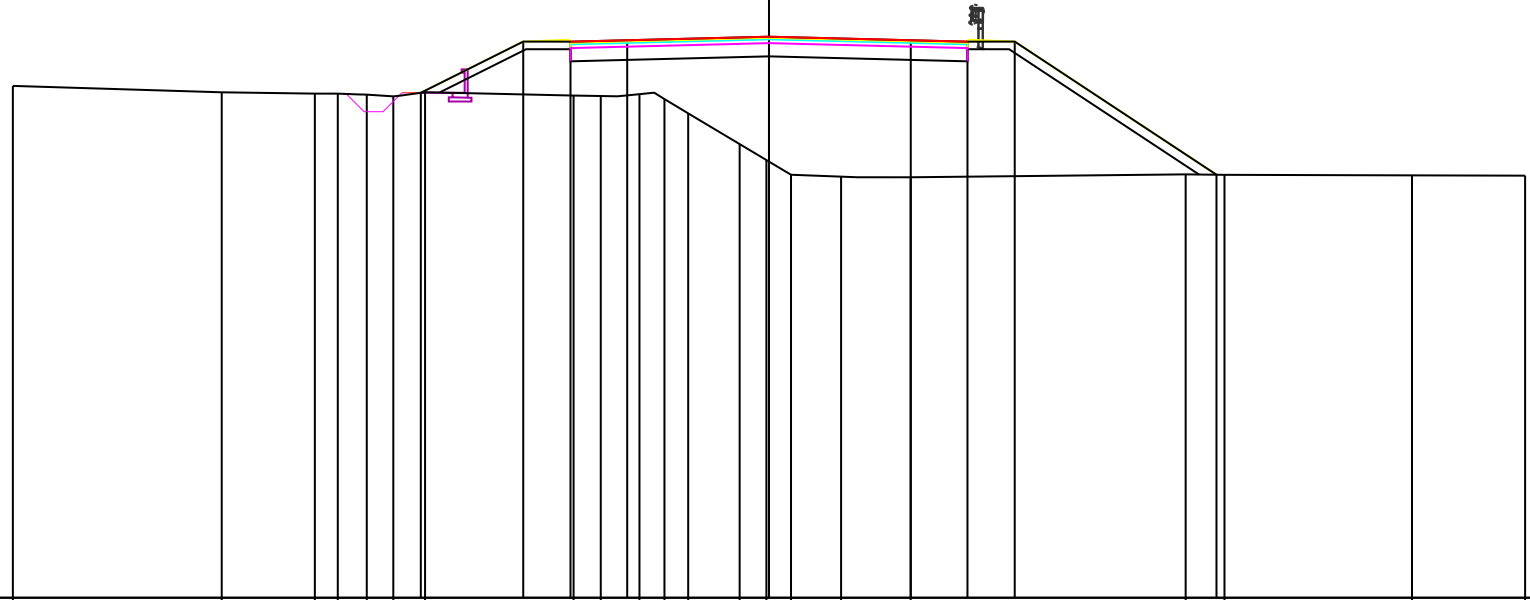

PROGRESSIVE TERRENO	-20.00	-14.48	-12.01	-11.41	-10.64	-9.94	-9.10	-5.17	-4.45	-3.43	-2.76	-2.14	-0.78	-0.07	0.58	1.91	3.75	11.02	12.05	17.01	20.00
PARZIALI TERRENO	5.52	2.47	0.60	0.77	0.70	0.84	3.93	0.72	1.02	0.67	0.62	1.36	0.71	0.65	1.33	1.84	7.27	1.03	4.96	2.99	
QUOTE TERRENO	127.54	127.37	127.34	127.33	127.31	127.26	127.37	127.28	127.27	127.32	127.19	126.81	126.00	125.58	125.19	125.14	125.12	125.20	125.19	125.17	125.16
PROGRESSIVE PROGETTO						-9.21	-6.50	-5.25	-3.75		0.00		3.75	5.25	6.50			11.84			
PARZIALI PROGETTO							2.71	1.25	1.50		3.75		3.75	1.50	1.25		5.34				
QUOTE PROGETTO						127.36	128.71	128.71	128.75		128.84		128.75	128.71	128.71		125.19				


PROFILO Tr2_1_07_20

SEZIONE 14

PROGRESSIVA 390.00

114

200 200

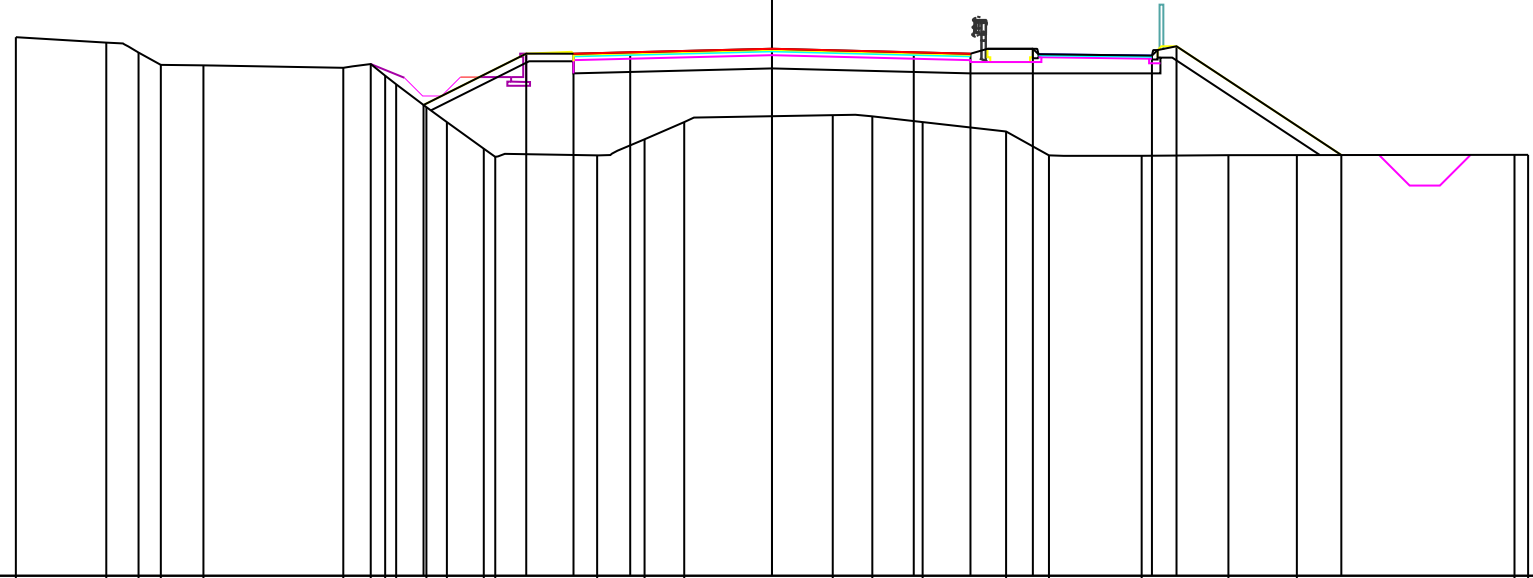

PROGRESSIVE TERRENO	-20.00	-17.61	-16.75	-16.17	-15.04		-11.34	-10.61	-10.23	-9.94	-9.14	-8.60	-7.62	-7.32		-4.62	-3.37	-2.32		1.61	2.65	3.98	6.19	7.33	9.78	12.07	13.88	19.64	20.00
PARZIALI TERRENO		2.39	0.86	0.58	1.13	3.70	0.73	0.38	0.29	0.80	0.54	0.98	0.30	2.70	1.25	1.05	3.93			1.04	1.33	2.21	1.14	2.45	2.29	1.81	5.76	0.36	
QUOTE TERRENO	128.25	128.10	127.84	127.51	127.50		127.44	127.54	127.23	127.00	126.39	126.00	125.30	125.08		125.12	125.54	126.00		126.18	126.15	126.00	125.75	125.12	125.11	125.12	125.13	125.13	125.13
PROGRESSIVE PROGETTO										-9.22			-6.50		-5.25	-3.75		0.00			3.75	5.25	6.90	10.05	10.70		15.06		
PARZIALI PROGETTO											2.72		1.25	1.50		3.75				3.75	1.50	1.65	3.15	0.65	4.36				
QUOTE PROGETTO										126.45		127.81	127.81	127.85		127.94				127.85	127.81	127.94	127.76	128.01		125.13			


PROFILO Tr2_1_07_20

SEZIONE RT/IRC

PROGRESSIVA 408.02

115

200 200

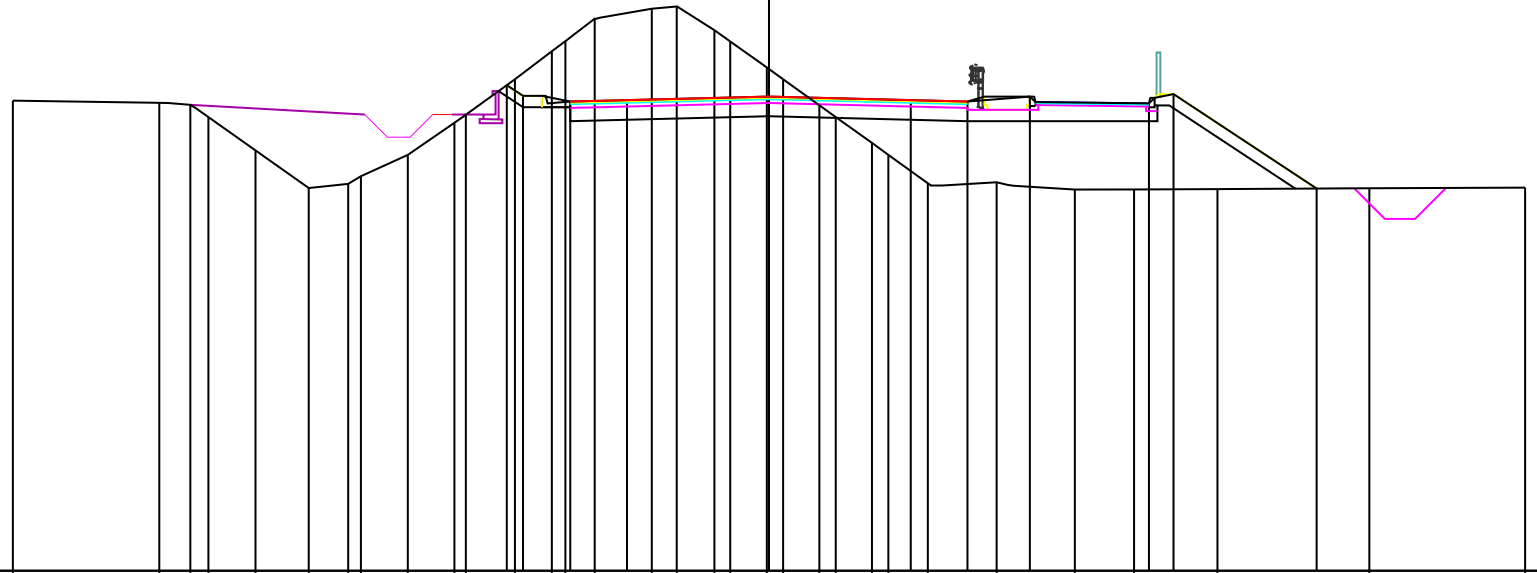

PROGRESSIVE TERRENO	-20.00	-16.13	-15.31	-14.83	-13.58	-12.17	-11.13	-10.79	-9.55	-8.32	-8.02	-6.72	-5.74	-5.38	-4.61	-3.10	-2.44	-1.44	-1.03	-0.06	0.37	1.33	1.77	2.72	3.16	4.20	6.02	8.09	9.66	11.86	15.88	20.00
PARZIALI TERRENO	3.87	0.82	0.48	1.25	1.41	1.04	0.34	1.24	1.23	0.30	1.30	0.98	0.36	0.77	1.51	0.66	1.00	0.41	0.97	0.43	0.96	0.44	0.95	0.44	1.04	1.82	2.07	1.57	2.20	4.02	4.12	
QUOTE TERRENO	127.43	127.38	127.32	127.00	126.12	125.12	125.23	125.44	126.00	126.85	127.06	128.00	128.74	129.01	129.60	129.87	129.93	129.30	128.31	128.00	127.31	127.00	126.32	126.00	125.25	125.28	125.08	125.09	125.10	125.12	125.13	
PROGRESSIVE PROGETTO												-6.94	-6.51	-5.26	-3.76				0.00					3.75	5.25	6.90		10.05	10.70		14.49	
PARZIALI PROGETTO												0.43	1.25	1.50		3.76					3.75			1.50	1.65	3.15		0.65	3.79			
QUOTE PROGETTO												127.84	127.56	127.41	127.45				127.54					127.45	127.41	127.54		127.36	127.61		125.11	


PROFILO Tr2_1_07_20

SEZIONE 15

PROGRESSIVA 420.00

114

200 200

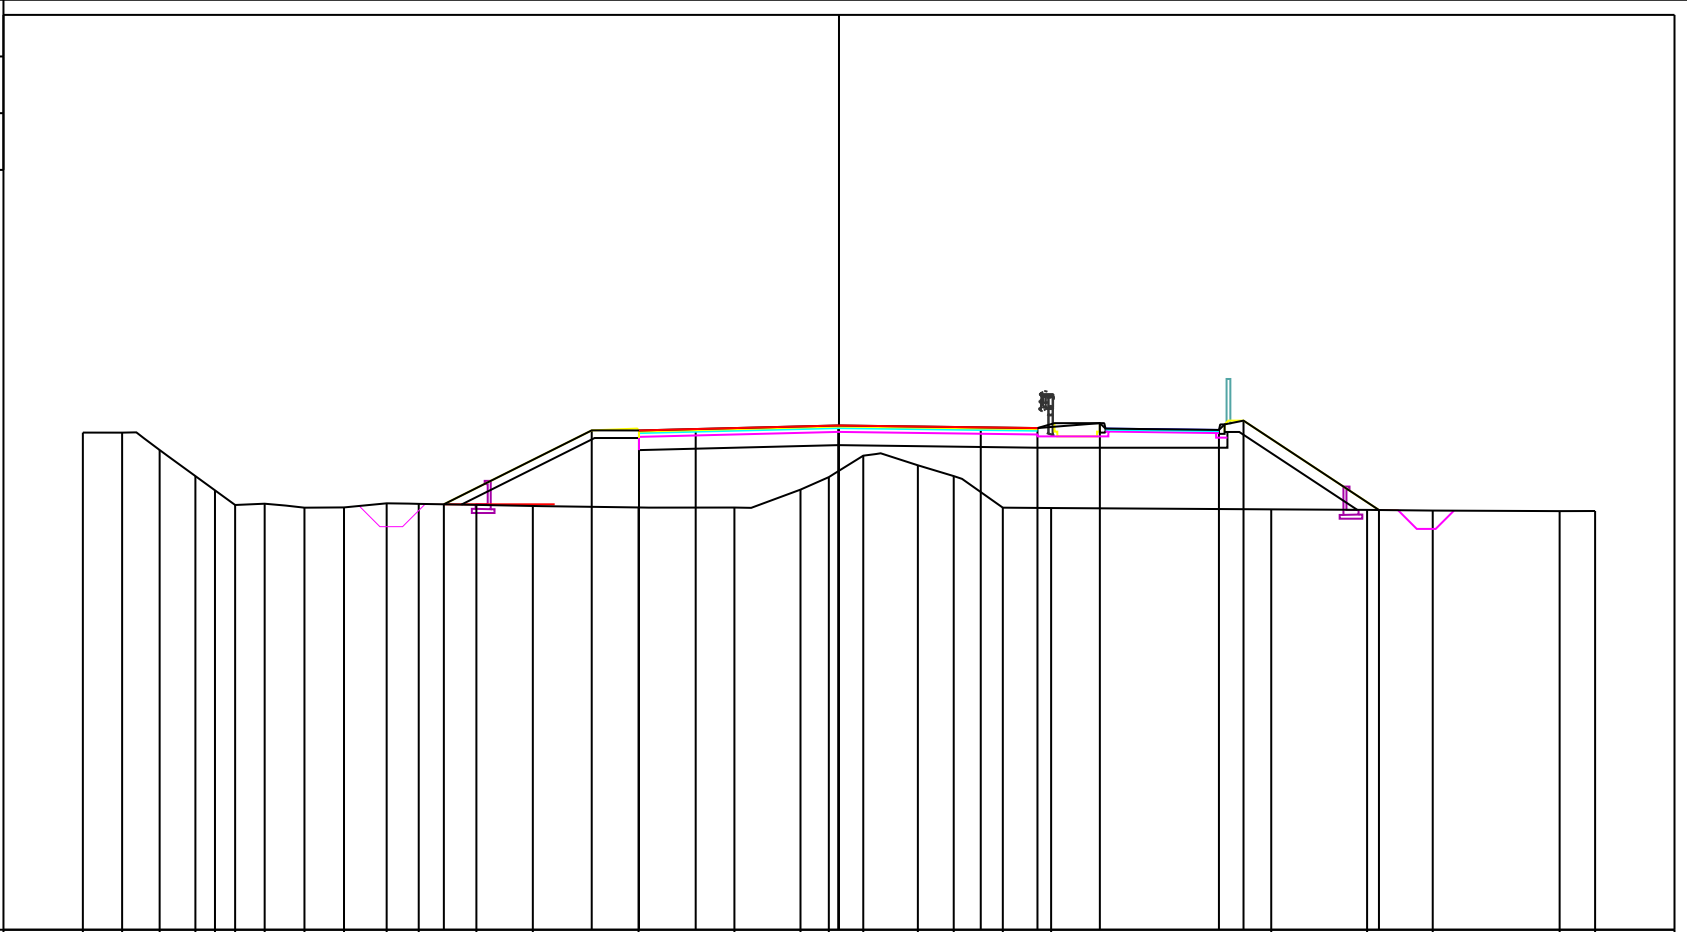


PROGRESSIVE TERRENO	-20.00	-18.96	-17.97	-17.02	-16.51	-15.97	-15.19	-14.14	-13.09	-11.96	-11.12	-9.59	-8.10	-5.30	-2.77	-1.02	-0.27	0.64	2.09	3.04	4.33	5.61	11.43	13.97	15.70	19.06	20.00
PARZIALI TERRENO	1.04	0.99	0.95	0.51	0.54	0.78	1.05	1.05	1.13	0.84	1.53	1.49	2.80	2.53	1.75	0.75	0.91	1.45	0.95	1.29	1.28	5.82	2.54	1.73	3.36	0.94	
QUOTE TERRENO	127.15	127.15	126.69	126.00	125.62	125.24	125.27	125.16	125.17	125.28	125.26	125.24	125.21	125.17	125.17	125.64	125.97	126.54	126.29	126.00	125.16	125.16	125.12	125.11	125.09	125.07	125.08
PROGRESSIVE PROGETTO							-10.45						-6.54	-5.29	-3.79		-0.02			3.75	5.25	6.90		10.05	10.70		14.28
PARZIALI PROGETTO												3.91		1.25	1.50		3.77			3.77	1.50	1.65	3.15	0.65	3.58		
QUOTE PROGETTO							125.25						127.21	127.21	127.24		127.34			127.29	127.27	127.40		127.22	127.47		125.10

PROFILO Tr2_1_07_20

SEZIONE 15-16-Tombino

PROGRESSIVA 427.00

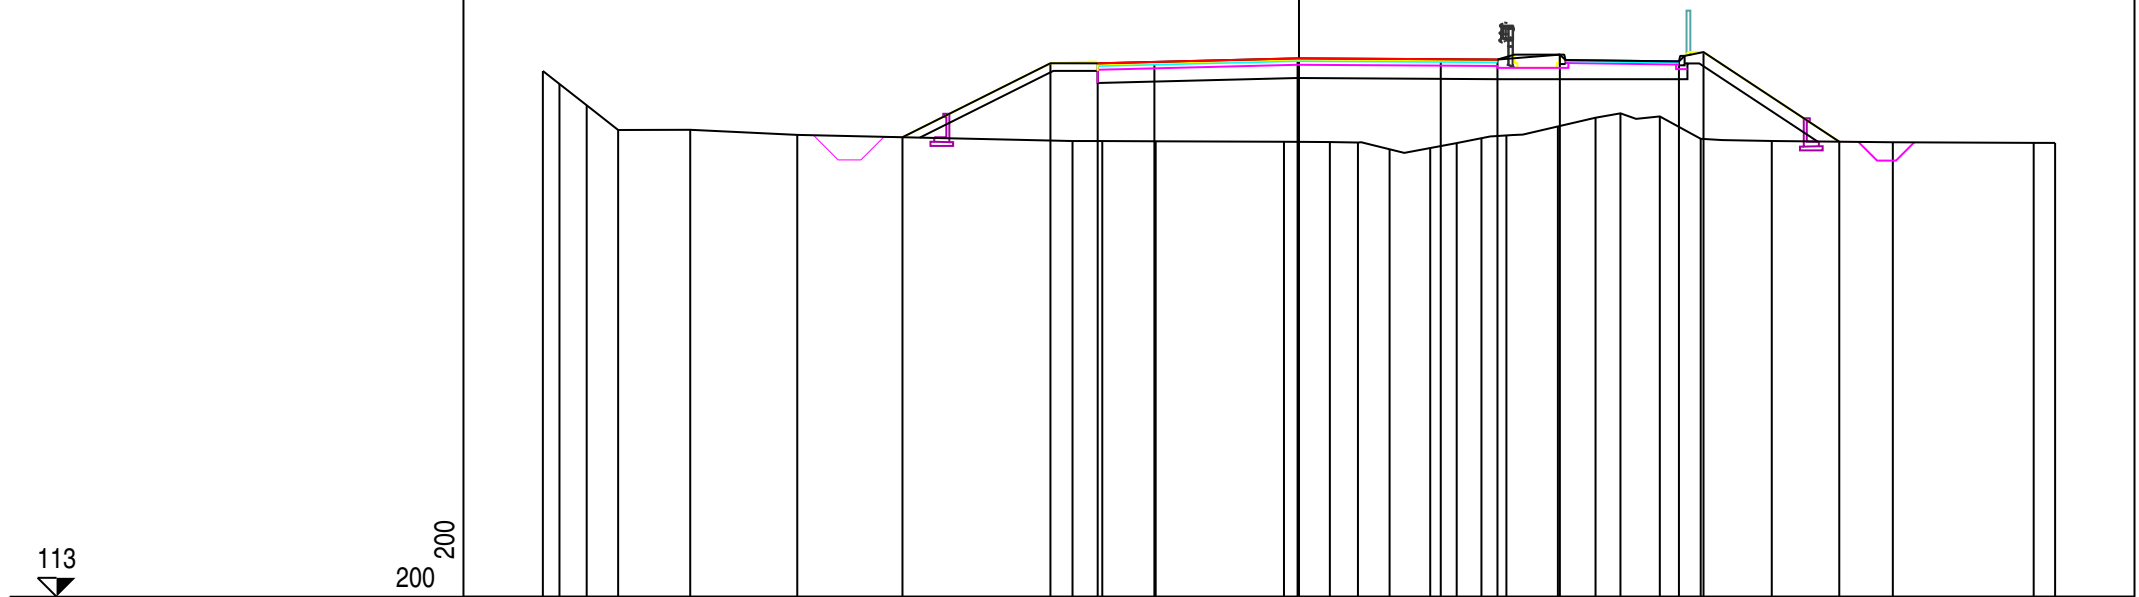

113

200 200

PROGRESSIVE TERRENO	-20.00	-19.56	-18.84	-18.01	-16.10	-13.27		-5.99	-5.20	-3.79		-0.40	0.82	1.56	2.40	3.47	4.17	4.83	5.49	6.85	7.84	8.50	9.54	10.63	12.51		15.71		19.43	20.00
PARZIALI TERRENO	0.44	0.72	0.83	1.91	2.83	7.28		0.79	1.41	3.39	1.22	0.74	0.84	1.07	0.70	0.66	0.66	1.36	0.99	0.66	1.04	1.09	1.88	3.20	3.72		0.57			
QUOTE TERRENO	126.91	126.56	126.00	125.35	125.35	125.22		125.05	125.05	125.05		125.04	125.03	125.01	124.84	124.87	125.00	125.13	125.20	125.44	125.67	125.79	125.71	125.11	125.06		125.02		125.01	125.00
PROGRESSIVE PROGETTO							-10.49	-6.57	-5.32	-3.82		-0.04			3.75	5.25	6.90			10.05	10.70			14.29						
PARZIALI PROGETTO							3.92	1.25	1.50	3.78		3.79	1.50	1.65	3.15	0.65	3.59													
QUOTE PROGETTO							125.15	127.11	127.11	127.15		127.24			127.22	127.21	127.34			127.16	127.41			125.04						


PROFILO Tr2_1_07_20

SEZIONE 16

PROGRESSIVA 450.00

113

 200 200

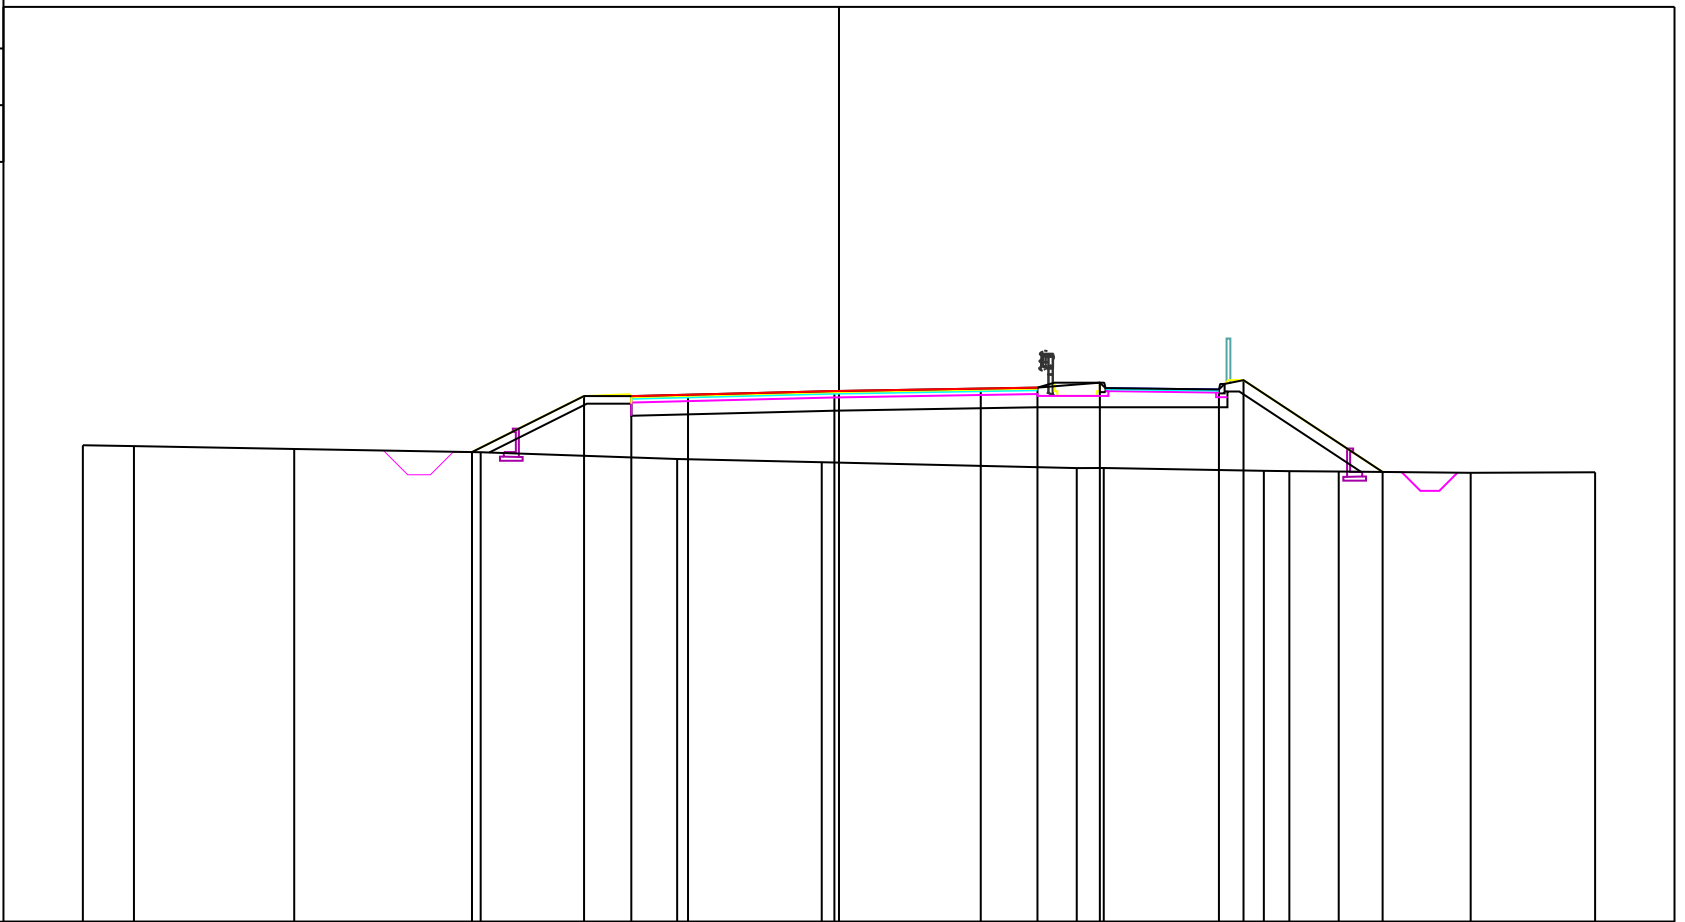

PROGRESSIVE TERRENO	-20.00	-18.65	-14.41	-9.48	-4.28	-0.46	6.29	7.00	11.24	11.91	13.22	16.71	20.00	
PARZIALI TERRENO	1.35	4.24	4.93	5.20	3.82	6.75	0.71	4.24	0.67	1.31	3.49	3.29		
QUOTE TERRENO	125.60	125.58	125.51	125.42	125.24	125.16	125.00	125.00	124.93	124.92	124.91	124.88	124.89	
PROGRESSIVE PROGETTO				-9.71	-6.74	-5.49	-3.99	-0.12	3.75	5.25	6.90	10.05	10.70	14.38
PARZIALI PROGETTO				2.97	1.25	1.50	3.87	3.87	1.50	1.65	3.15	0.65	3.68	
QUOTE PROGETTO				125.42	126.91	126.90	126.94	127.04	127.10	127.13	127.26	127.08	127.33	124.90


PROFILO Tr2_1_07_20

SEZIONE 17

PROGRESSIVA 480.00

113

 200 200

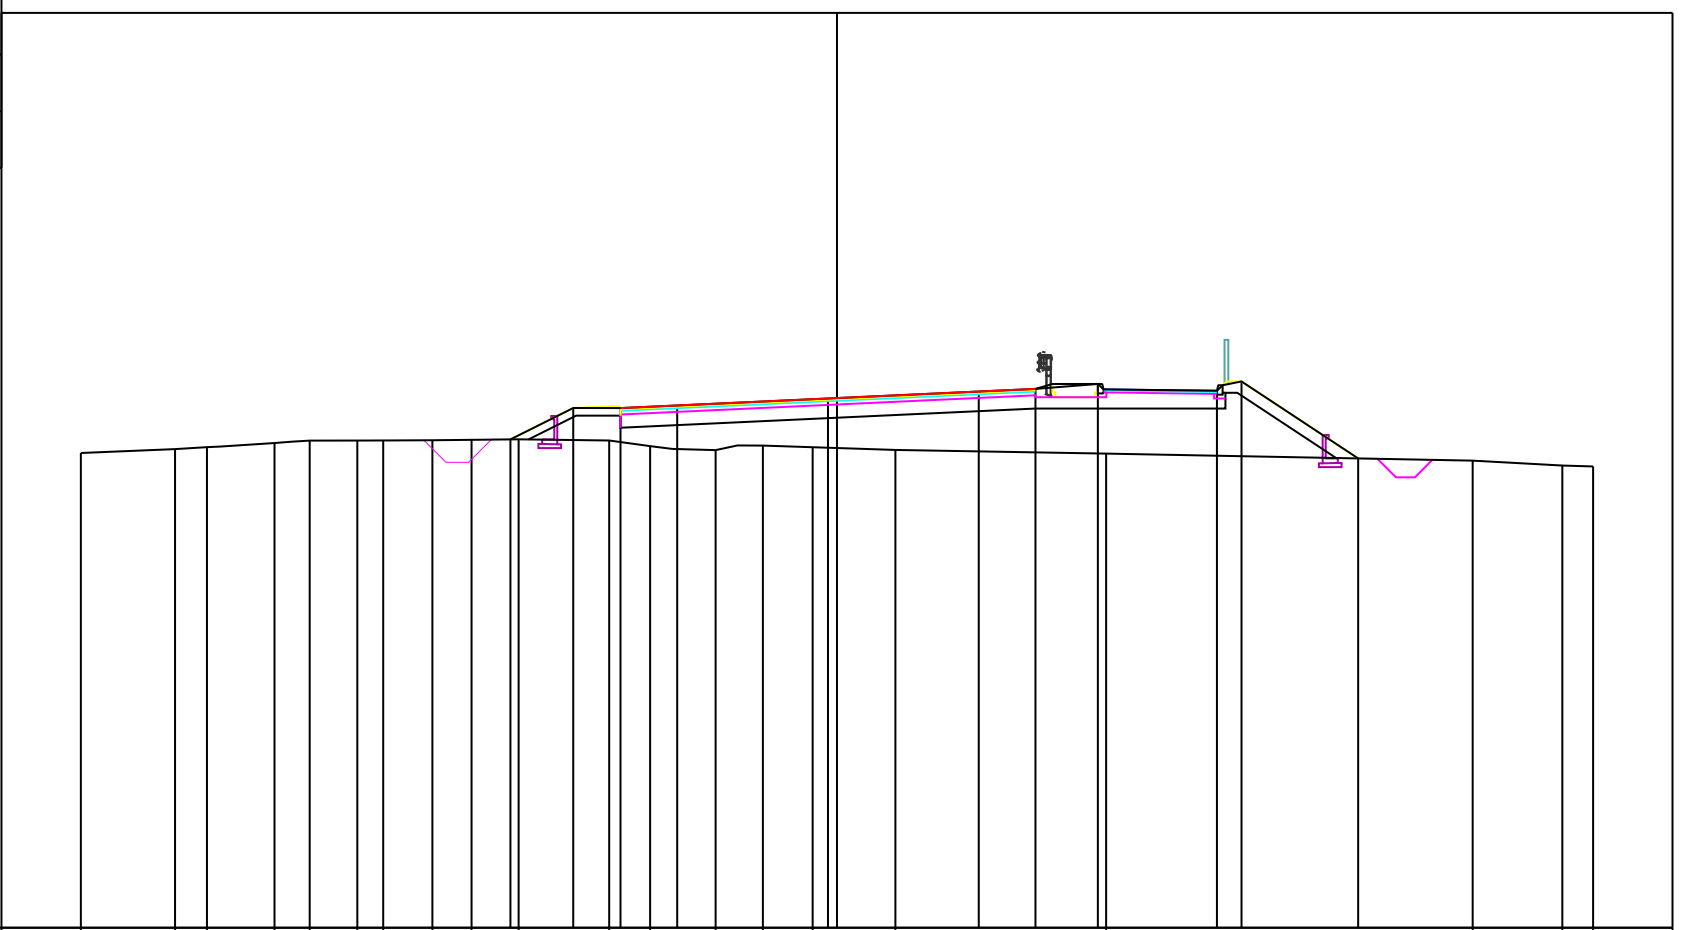


PROGRESSIVE TERRENO	-20.00	-17.51	-16.66	-14.88	-13.95	-12.69	-12.00	-10.70	-9.67	-8.42	-6.03	-4.94	-3.21	-1.96	-0.64	1.55	7.12	16.81	19.19	20.00	
PARZIALI TERRENO	2.49	0.85	1.78	0.93	1.26	0.69	1.30	1.03	1.25	2.39	1.09	1.73	1.25	1.32	2.19	5.57	9.69	2.38	0.81		
QUOTE TERRENO	125.56	125.66	125.71	125.82	125.89	125.89	125.89	125.90	125.91	125.92	125.89	125.74	125.63	125.75	125.71	125.64	125.54	125.36	125.23	125.20	
PROGRESSIVE PROGETTO										-8.64	-6.98	-5.73	-4.23		-0.24	3.75	5.25	6.90	10.05	10.70	13.79
PARZIALI PROGETTO										1.66	1.25	1.50	3.99	3.99	3.99	1.50	1.65	3.15	0.65	3.09	
QUOTE PROGETTO										125.92	126.75	126.75	126.82		127.00	127.18	127.25	127.38	127.20	127.45	125.41

PROFILO Tr2_1_07_20

SEZIONE 17-FRC/IC-Tombino

PROGRESSIVA 485.50

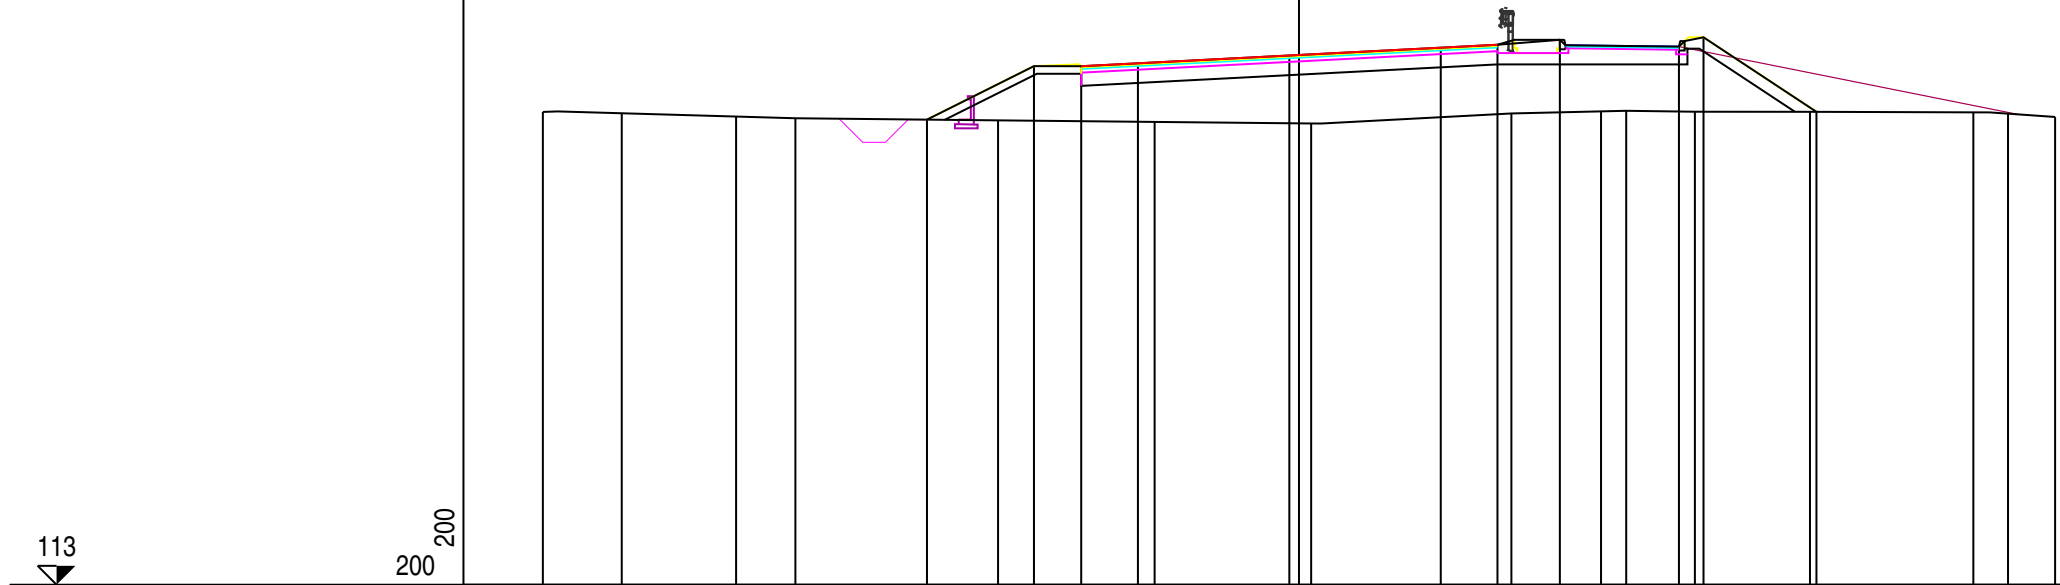

PROGRESSIVE TERRENO	-20.00	-17.91	-14.89	-13.32	-7.96	-3.82	0.32	5.62	7.99	8.66	10.47	13.52	17.84	18.75	20.00
PARZIALI TERRENO	2.09	3.02	1.57	5.36	4.14	4.14	5.30	2.37	0.67	1.81	3.05	4.32	0.91	1.25	
QUOTE TERRENO	125.51	125.47	125.38	125.34	125.28	125.24	125.20	125.47	125.52	125.54	125.51	125.51	125.50	125.46	125.37
PROGRESSIVE PROGETTO					-9.84	-7.01	-5.76	-4.26	-0.26	3.75	5.25	6.90	10.05	10.70	13.69
PARZIALI PROGETTO					2.83	1.25	1.50	4.00	4.01	1.50	1.65	3.15	0.65	2.99	
QUOTE PROGETTO					126.30	126.72	126.72	126.79	127.00	127.21	127.28	127.41	127.23	127.48	125.51


PROFILO Tr2_1_07_20

SEZIONE FRC/IC

PROGRESSIVA 504.55

113

 200 200

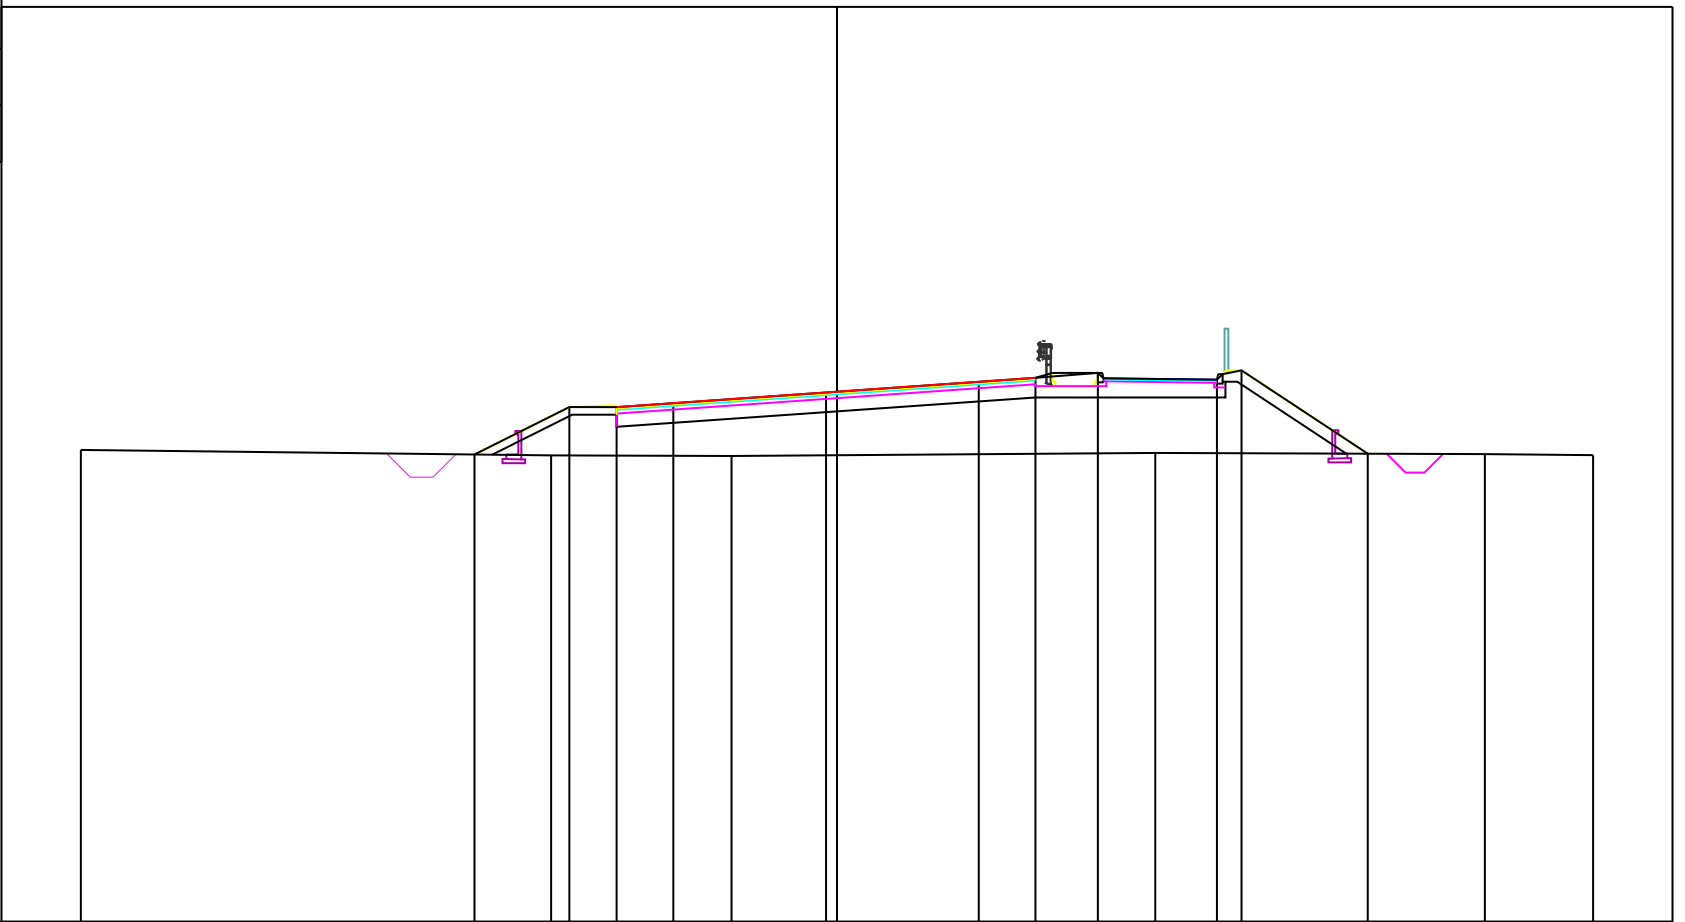


PROGRESSIVE TERRENO	-20.00	-7.56	-2.79	8.42	17.14	20.00						
PARZIALI TERRENO	12.44	4.77	11.21	8.72	2.86							
QUOTE TERRENO	125.48	125.34	125.32	125.40	125.37	125.34						
PROGRESSIVE PROGETTO		-9.59	-7.08	-5.83	-4.33	-0.29	3.75	5.25	6.90	10.05	10.70	14.04
PARZIALI PROGETTO		2.51	1.25	1.50	4.04	4.04	1.50	1.65	3.15	0.65	3.34	
QUOTE PROGETTO		125.36	126.61	126.61	126.72	127.00	127.28	127.39	127.52	127.34	127.58	125.38

PROFILO Tr2_1_07_20

SEZIONE 18

PROGRESSIVA 510.00

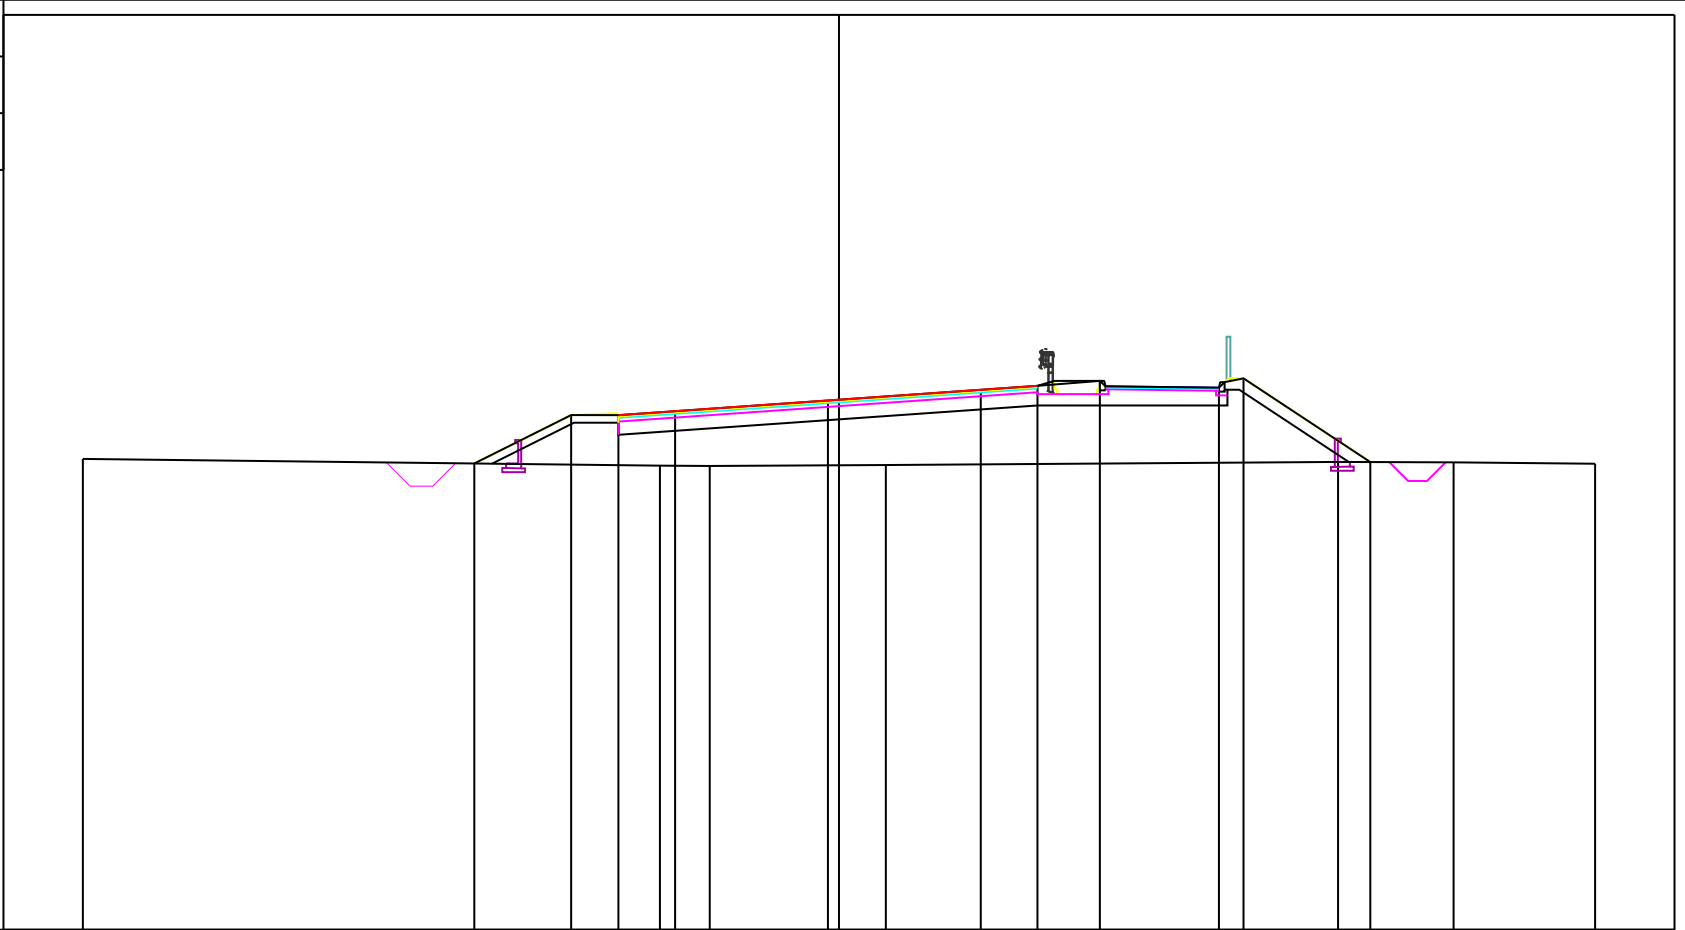

113

200
200


PROGRESSIVE TERRENO	-20.00				-4.74	-3.42			1.24					13.20	16.26	20.00
PARZIALI TERRENO		15.26			1.32	4.66			11.96		3.06	3.74				
QUOTE TERRENO	125.45				125.28	125.27			125.29					125.37	125.36	125.33
PROGRESSIVE PROGETTO			-9.65	-7.08	-5.83	-4.33		-0.29	3.75	5.25	6.90	10.05	10.70		14.05	
PARZIALI PROGETTO		2.57	1.25	1.50	4.04		4.04	1.50	1.65	3.15	0.65	3.35				
QUOTE PROGETTO		125.33	126.61	126.61	126.72		127.00	127.28	127.39	127.52	127.34	127.58		125.37		

PROFILO Tr2_1_07_20

SEZIONE B-3

PROGRESSIVA 527.70

113
200 200

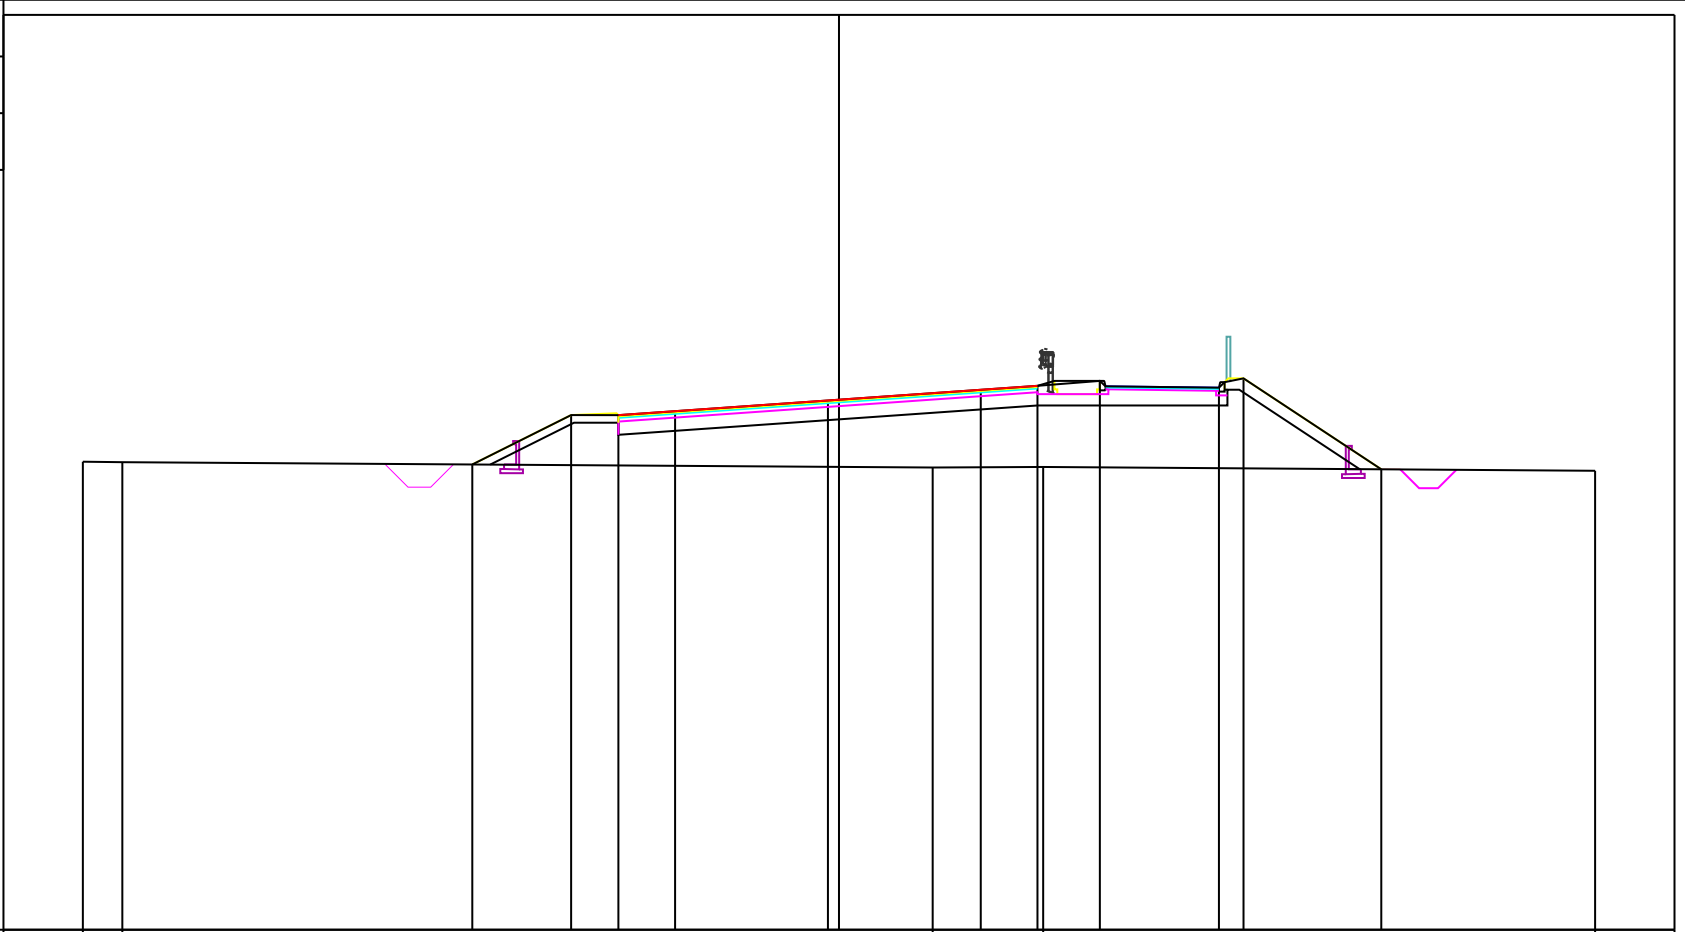

PROGRESSIVE TERRENO	-20.00	-18.96						2.48	5.40					20.00	
PARZIALI TERRENO	1.04		21.44					2.92			14.60				
QUOTE TERRENO	125.38	125.37						125.23	125.24					125.14	
PROGRESSIVE PROGETTO			-9.70	-7.08	-5.83	-4.33		-0.29		3.75	5.25	6.90	10.05	10.70	14.34
PARZIALI PROGETTO			2.62	1.25	1.50	4.04		4.04	1.50	1.65	3.15	0.65	3.64		
QUOTE PROGETTO			125.31	126.61	126.61	126.72		127.00		127.28	127.39	127.52	127.34	127.58	125.18


PROFILO Tr2_1_07_20

SEZIONE 19

PROGRESSIVA 540.00

113

 200 200

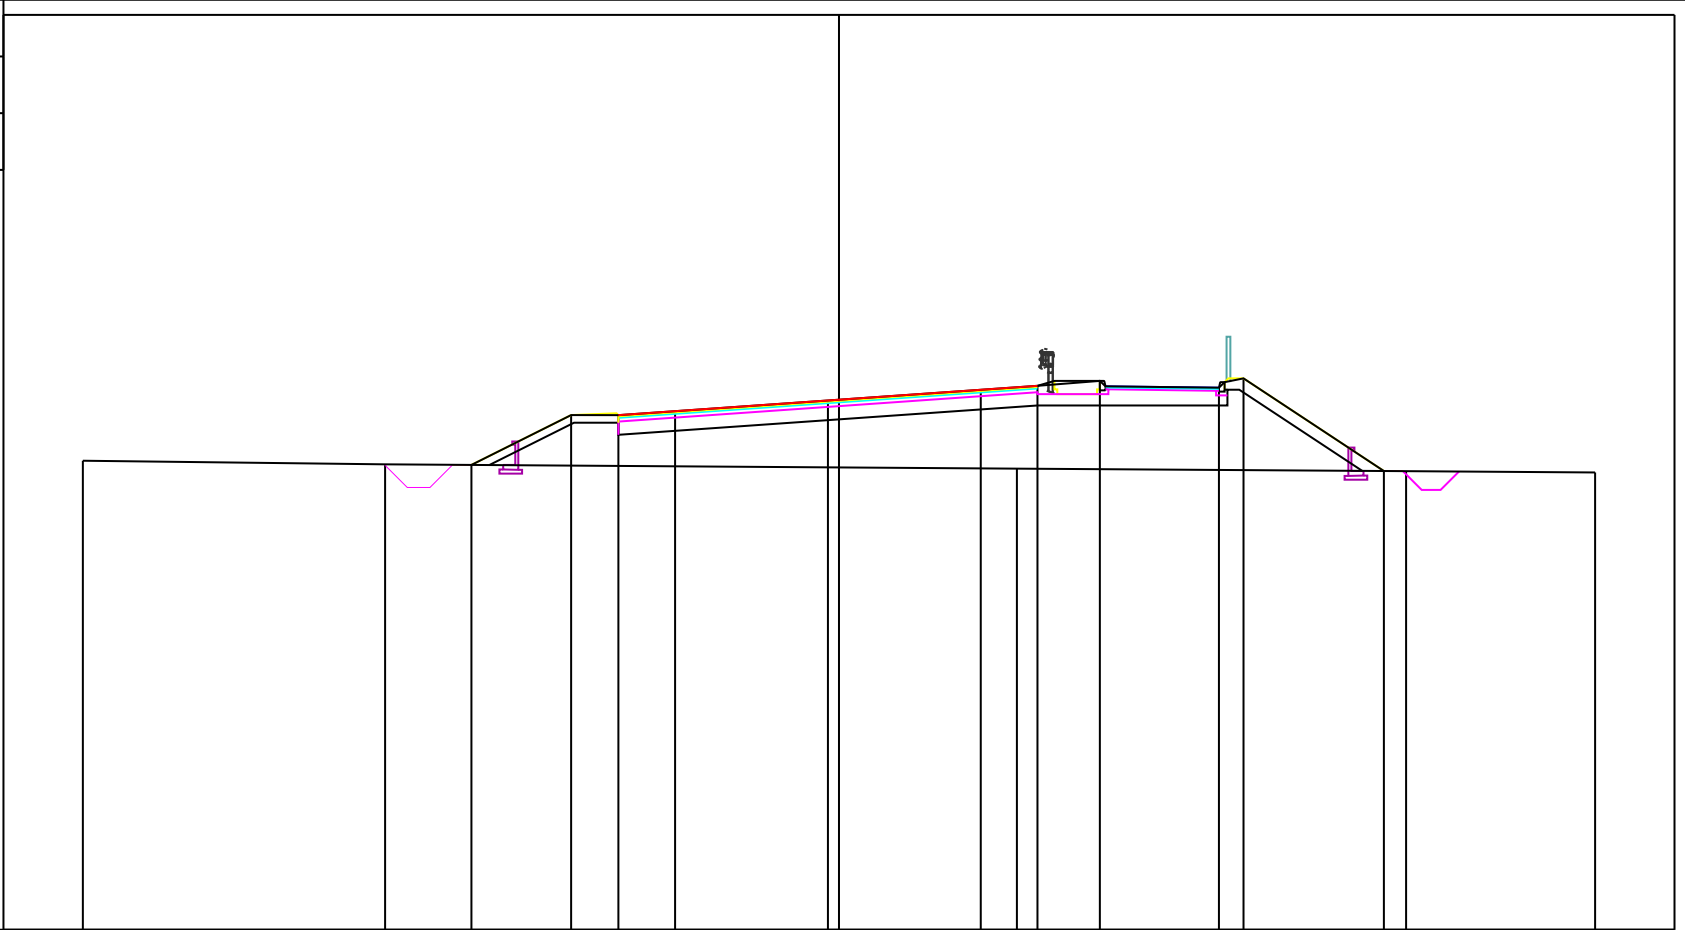


PROGRESSIVE TERRENO	-20.00	-12.01						4.71					15.00	20.00	
PARZIALI TERRENO		7.99					16.72					10.29		5.00	
QUOTE TERRENO	125.41	125.31						125.20					125.13	125.10	
PROGRESSIVE PROGETTO			-9.72	-7.08	-5.83	-4.33		-0.29		3.75	5.25	6.90	10.05	10.70	14.41
PARZIALI PROGETTO			2.64	1.25	1.50		4.04		4.04	1.50	1.65	3.15	0.65	3.71	
QUOTE PROGETTO			125.30	126.61	126.61	126.72		127.00		127.28	127.39	127.52	127.34	127.58	125.13

PROFILO Tr2_1_07_20

SEZIONE FC/IRC

PROGRESSIVA 550.84

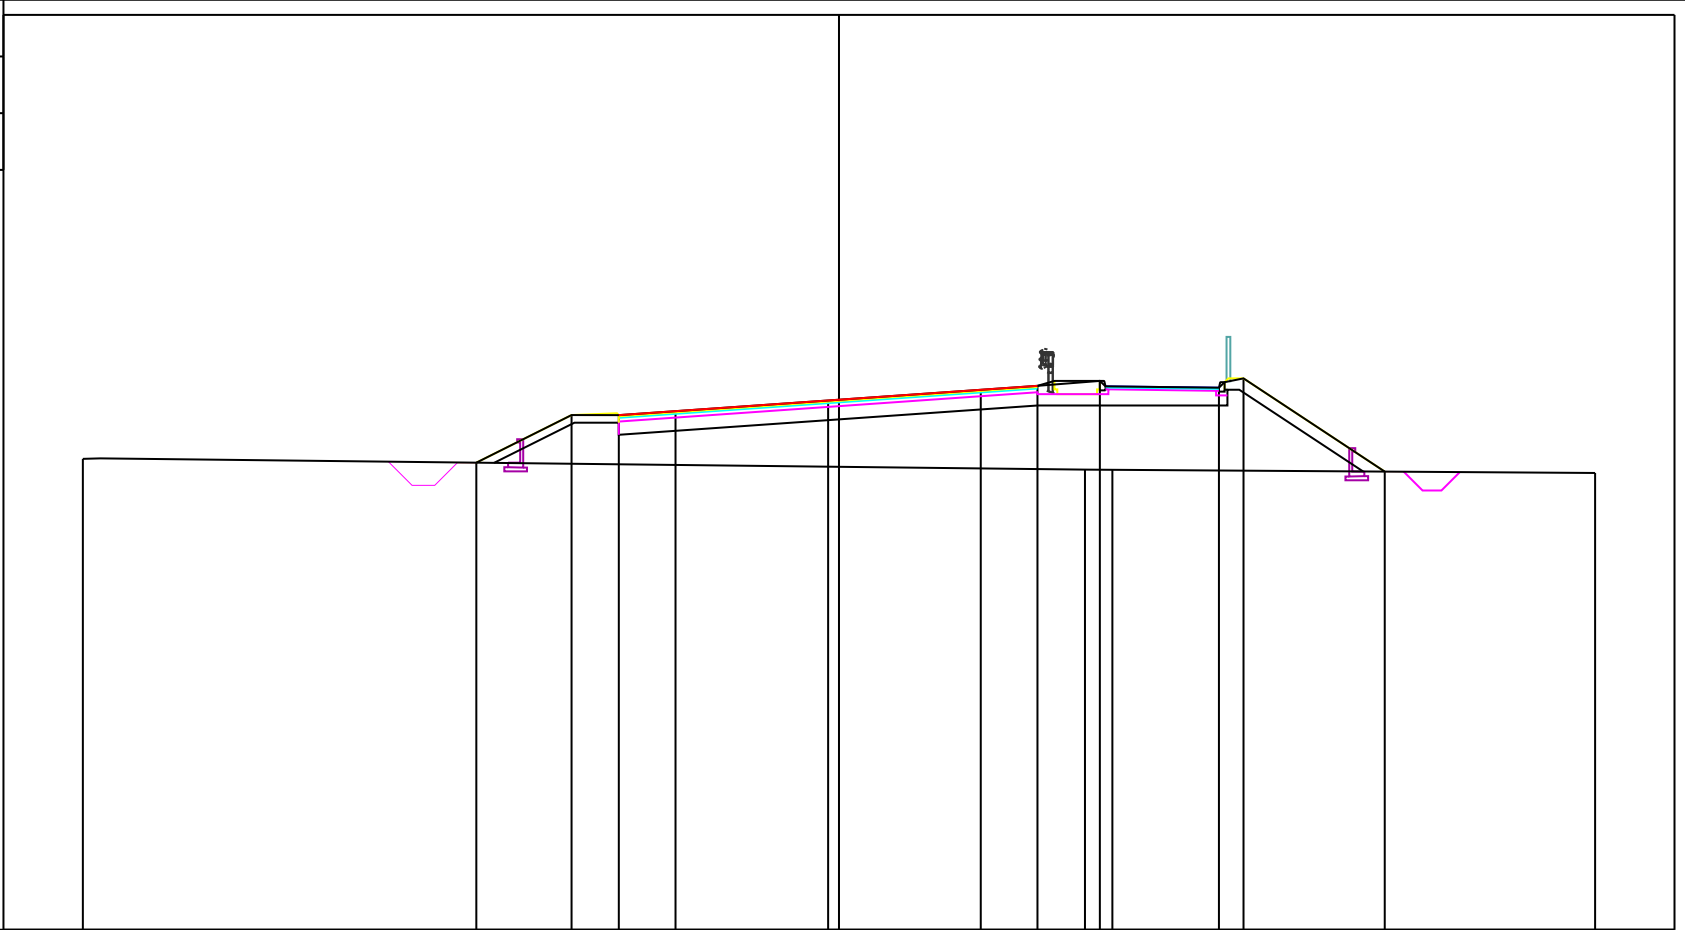

200
200


PROGRESSIVE TERRENO	-20.00										6.51	7.23			20.00
PARZIALI TERRENO		26.51							0.72		12.77				
QUOTE TERRENO	125.46									125.17	125.17				125.08
PROGRESSIVE PROGETTO		-9.59	-7.07	-5.82	-4.32	-0.29		3.75	5.25	6.90		10.05	10.70		14.44
PARZIALI PROGETTO		2.52	1.25	1.50	4.03	4.04	1.50	1.65	3.15	0.65		3.74			
QUOTE PROGETTO		125.36	126.61	126.61	126.72	127.00	127.28	127.39	127.52	127.34	127.58	125.12			

PROFILO Tr2_1_07_20

SEZIONE 20

PROGRESSIVA 570.00

113
200 200

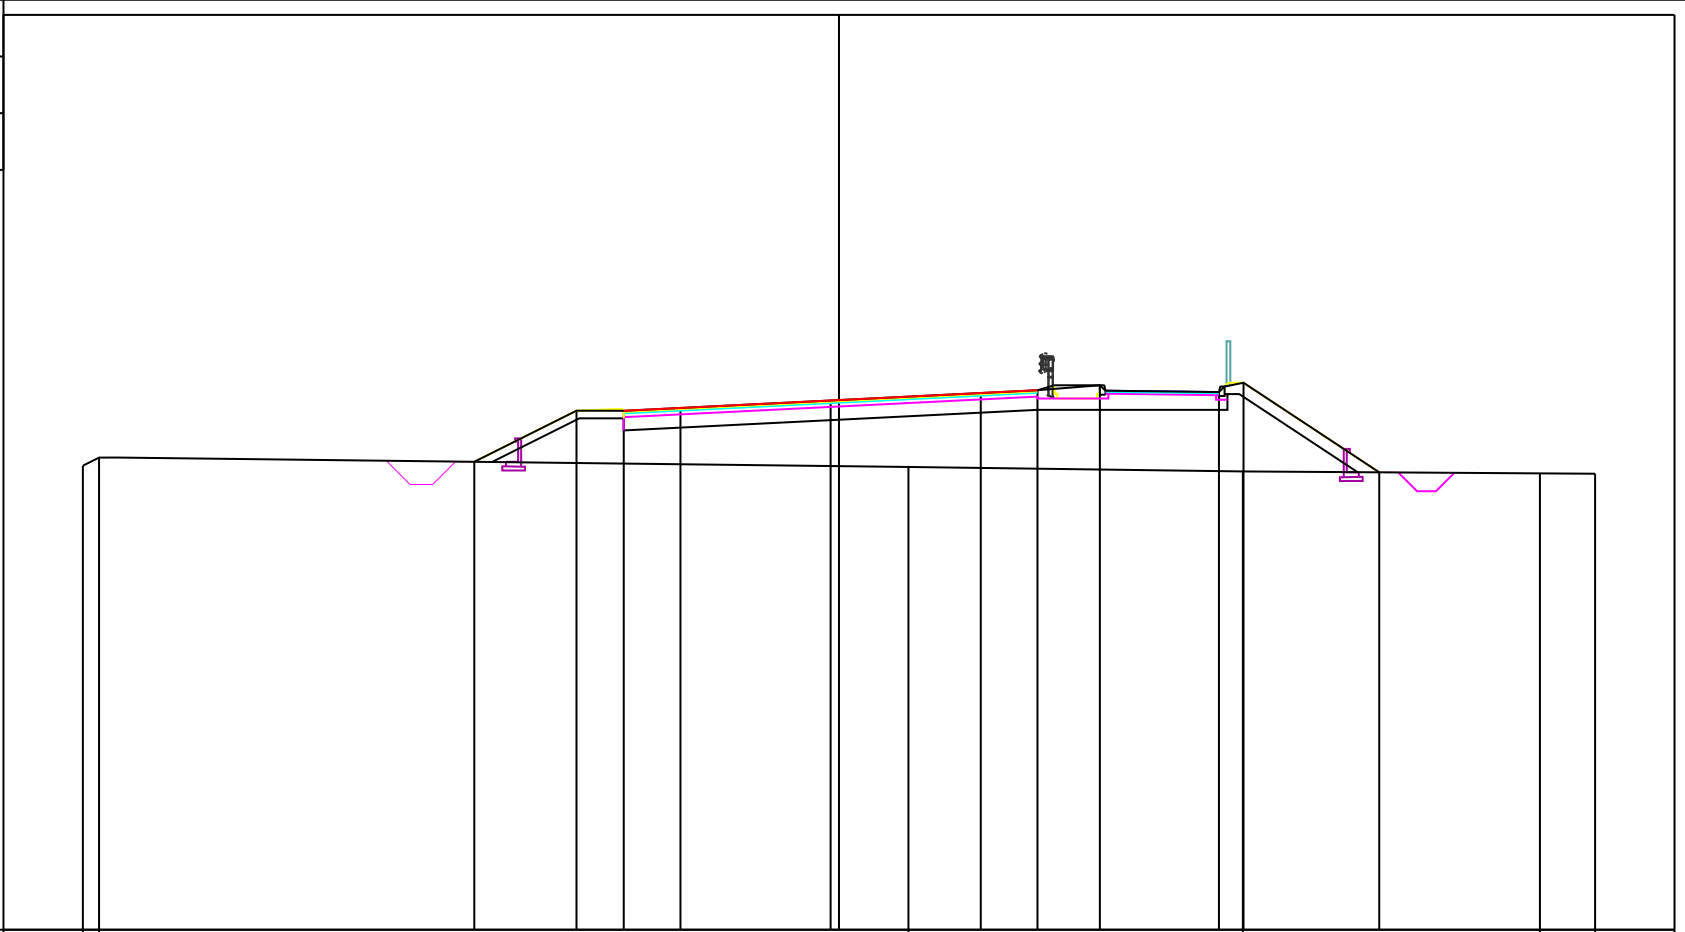


PROGRESSIVE TERRENO	-20.00	-19.57					1.84				10.68			18.54	20.00
PARZIALI TERRENO	0.43		21.41				8.84				7.86			1.46	
QUOTE TERRENO	125.27	125.49					125.24				125.12			125.07	125.06
PROGRESSIVE PROGETTO			-9.65	-6.94	-5.69	-4.19	-0.22	3.75	5.25	6.90	10.05	10.70	14.29		
PARZIALI PROGETTO			2.71	1.25	1.50	3.97	3.97	1.50	1.65	3.15	0.65	3.59			
QUOTE PROGETTO			125.38	126.73	126.73	126.80	127.00	127.20	127.27	127.40	127.22	127.47	125.10		

PROFILO Tr2_1_07_20

SEZIONE 21

PROGRESSIVA 600.00

113
200 200

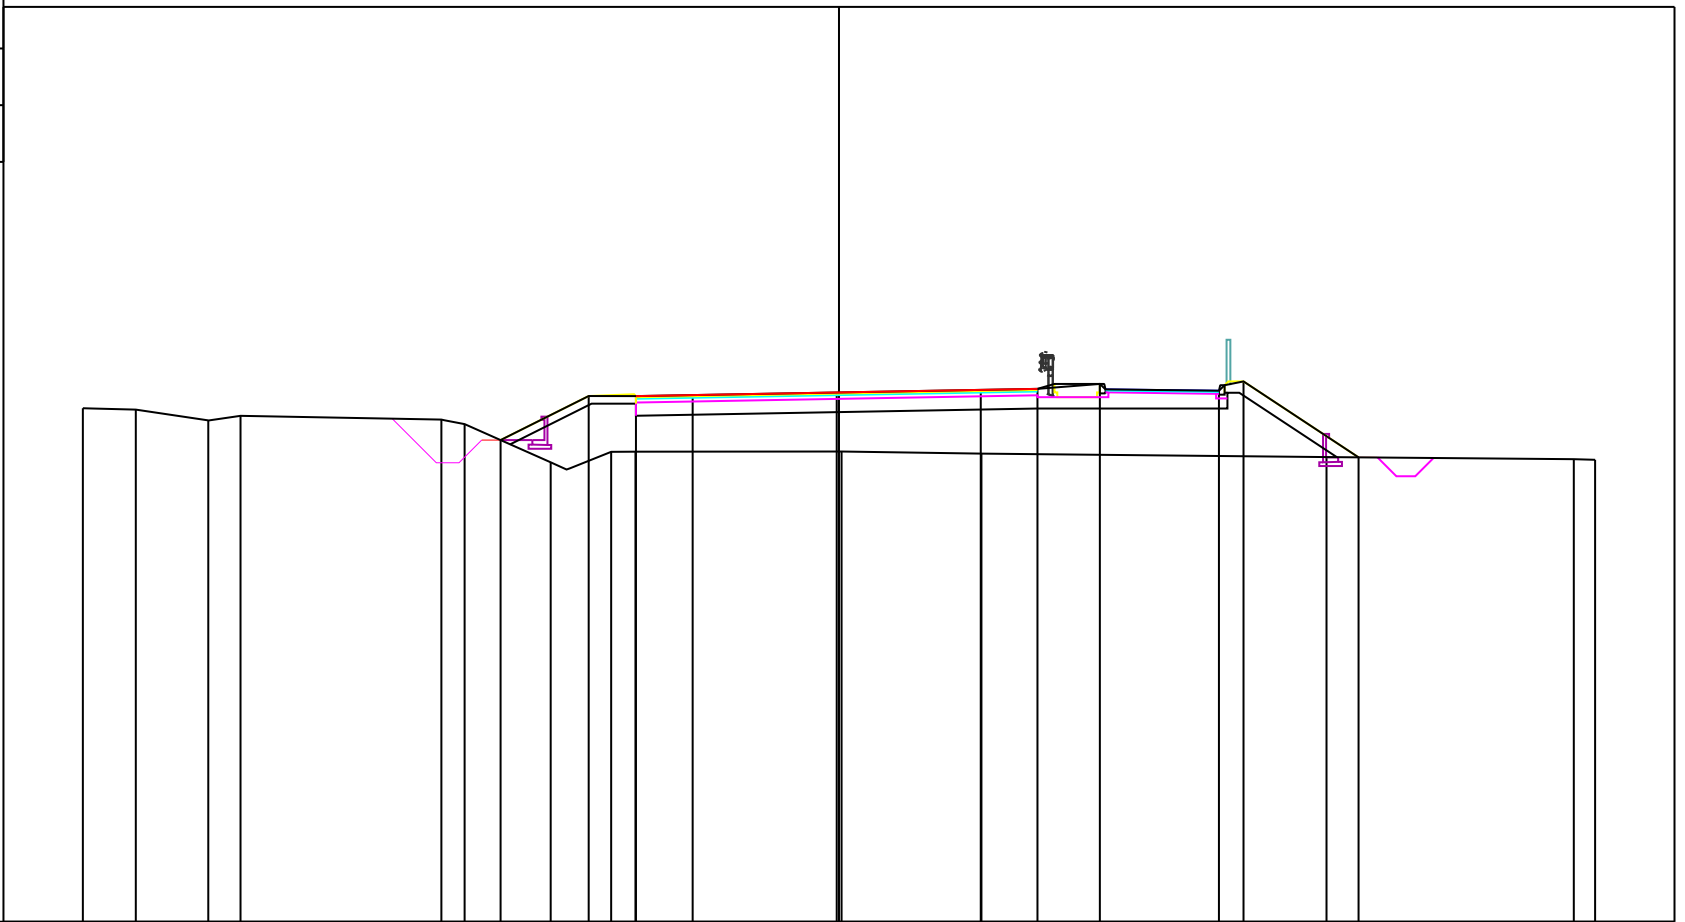


PROGRESSIVE TERRENO	-20.00	-18.60	-16.68	-15.83		-10.52	-9.90	-7.63	-6.03	-5.38		0.07		3.77			12.90			19.44	20.00
PARZIALI TERRENO		1.40	1.92	0.85	5.31	0.62	2.27	1.60	0.65	5.45		3.70		9.13			6.54			0.56	
QUOTE TERRENO	126.58	126.55	126.26	126.38		126.28	126.16	125.15	125.43	125.43		125.44		125.38			125.29			125.24	125.22
PROGRESSIVE PROGETTO							-8.95	-6.62	-5.37	-3.87		-0.06		3.75	5.25	6.90	10.05	10.70		13.74	
PARZIALI PROGETTO								2.33	1.25	1.50	3.81	3.81	1.50	1.65	3.15	0.65	3.04				
QUOTE PROGETTO							125.74	126.91	126.90	126.93		127.00		127.07	127.10	127.23	127.05	127.29		125.28	

PROFILO Tr2_1_07_20

SEZIONE FRC/IRC

PROGRESSIVA 617.07

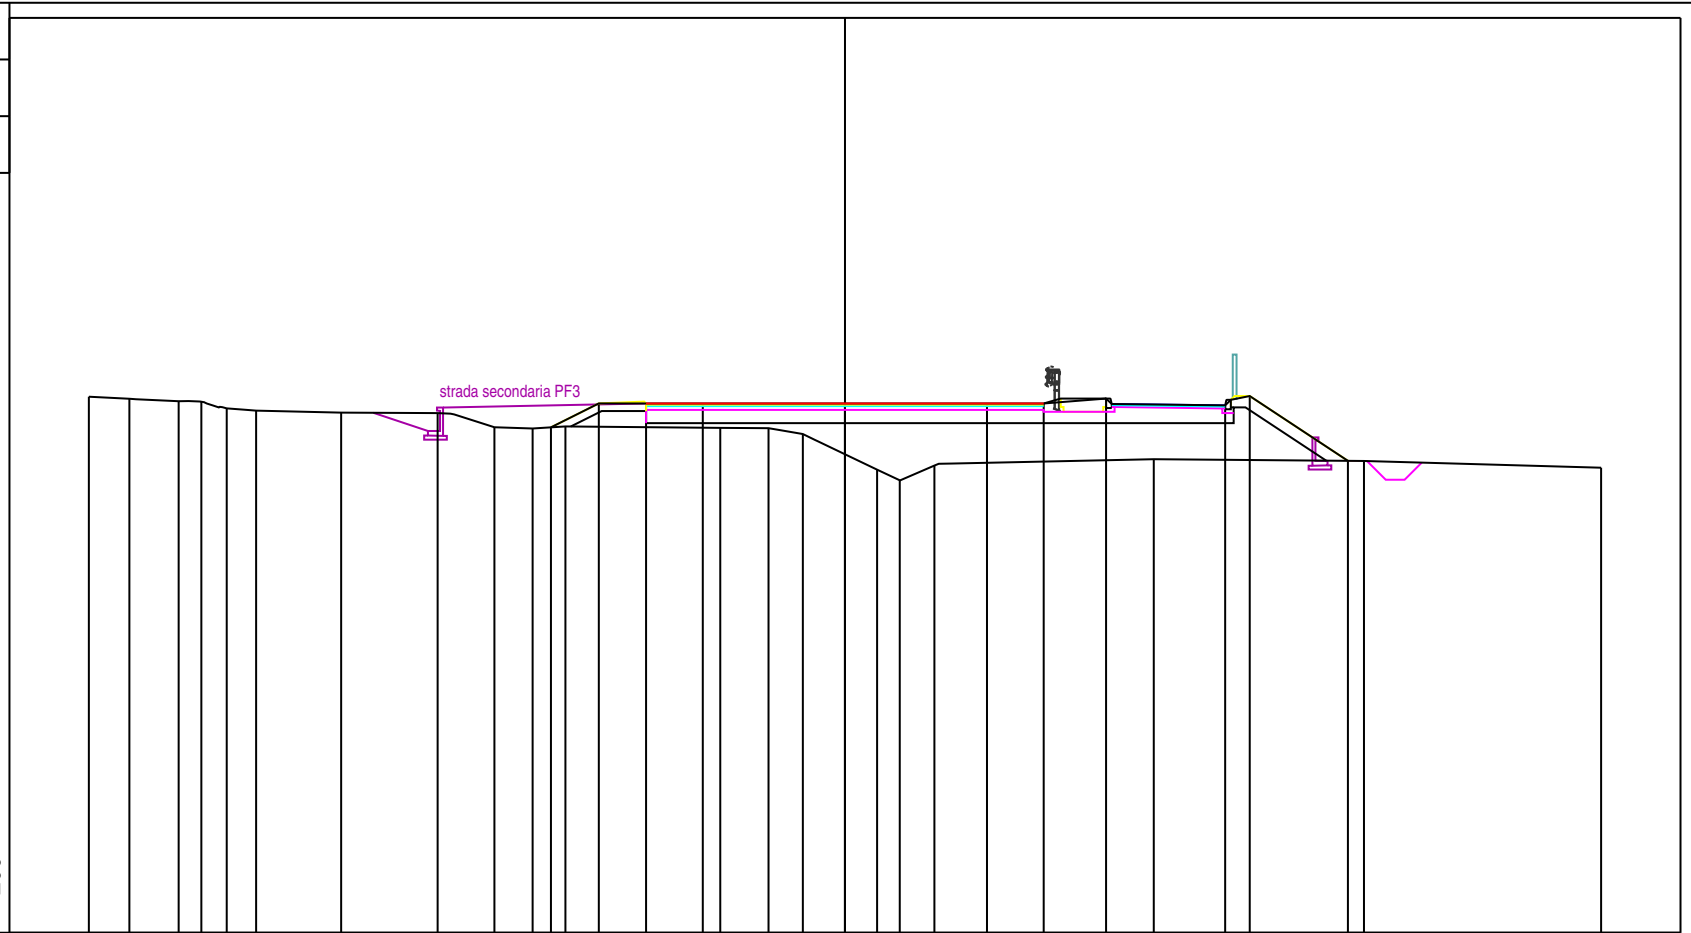

113

200
200

PROGRESSIVE TERRENO	-20.00	-18.93	-17.62	-17.02	-16.35	-15.58	-13.33	-10.77	-9.27	-8.26	-7.39	-3.30	-2.02	-1.11	0.85	1.45	2.37	8.17	13.73	20.00
PARZIALI TERRENO	1.07	1.31	0.60	0.67	0.77	2.25	2.56	1.50	1.01	0.87	4.09	1.28	0.91	1.96	0.60	0.92	5.80	5.56	6.27	
QUOTE TERRENO	127.18	127.12	127.06	127.05	126.87	126.81	126.76	126.75	126.37	126.34	126.39	126.35	126.35	126.19	125.25	124.97	125.36	125.53	125.48	125.30
PROGRESSIVE PROGETTO										-7.78	-6.51	-5.26	-3.76	0.00	3.76	5.26	6.91	10.06	10.71	13.30
PARZIALI PROGETTO										1.27	1.25	1.50	3.76	0.00	3.76	1.50	1.65	3.15	0.65	2.59
QUOTE PROGETTO										126.37	127.00	127.00	127.00	127.00	127.00	127.00	127.13	126.95	127.20	125.48


PROFILO Tr2_1_07_20

SEZIONE 22-Tombino

PROGRESSIVA 630.00

114

 200 200

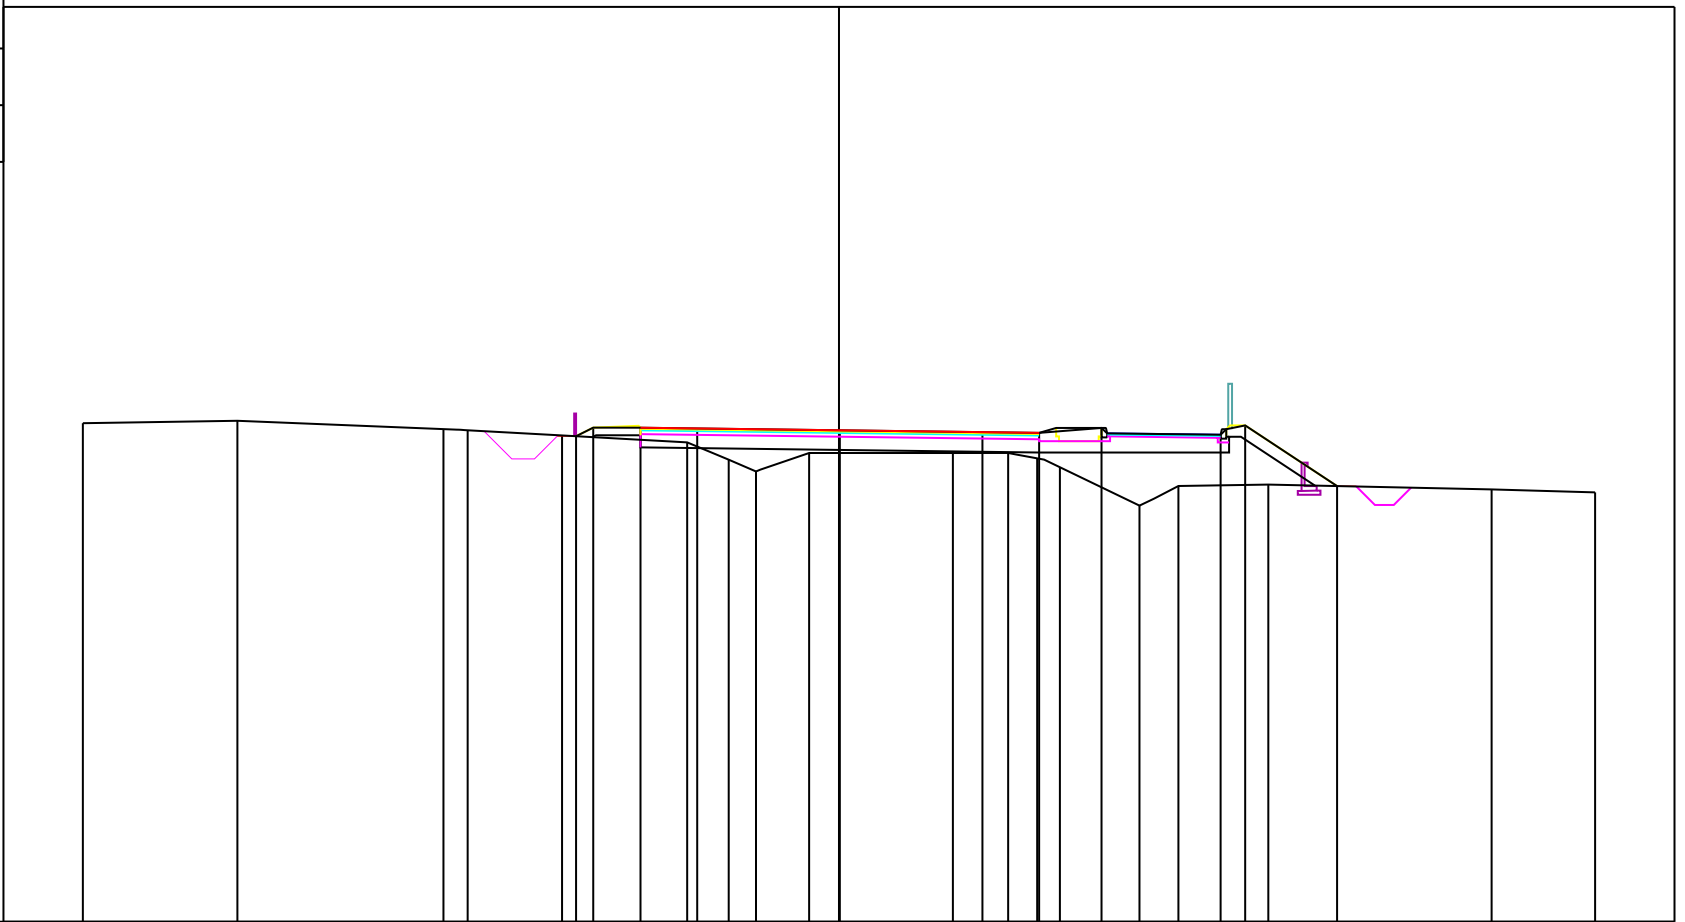


PROGRESSIVE TERRENO	-20.00	-15.91	-10.46	-9.82	-7.32	-4.02	-2.92	-2.19	-0.79	3.01	4.47	5.24	5.84	7.95	8.98	11.36	17.26	20.00
PARZIALI TERRENO	4.09	5.45	0.64	2.50	3.30	1.10	0.73	1.40	3.80	1.46	0.77	0.60	2.11	1.03	2.38	5.90	2.74	
QUOTE TERRENO	127.19	127.25	127.03	127.00	126.86	126.68	126.22	125.91	126.40	126.40	126.40	126.26	126.02	125.01	125.53	125.56	125.44	125.36
PROGRESSIVE PROGETTO					-6.95	-6.50	-5.25	-3.75	0.02	3.79	5.29	6.94	10.09	10.74	13.17			
PARZIALI PROGETTO			0.45	1.25	1.50	3.77	3.77	1.50	1.65	3.15	0.65	2.43						
QUOTE PROGETTO			126.84	127.07	127.07	127.05	127.00	126.95	126.93	127.06	126.88	127.13	125.52					

PROFILO Tr2_1_07_20

SEZIONE 23

PROGRESSIVA 660.00

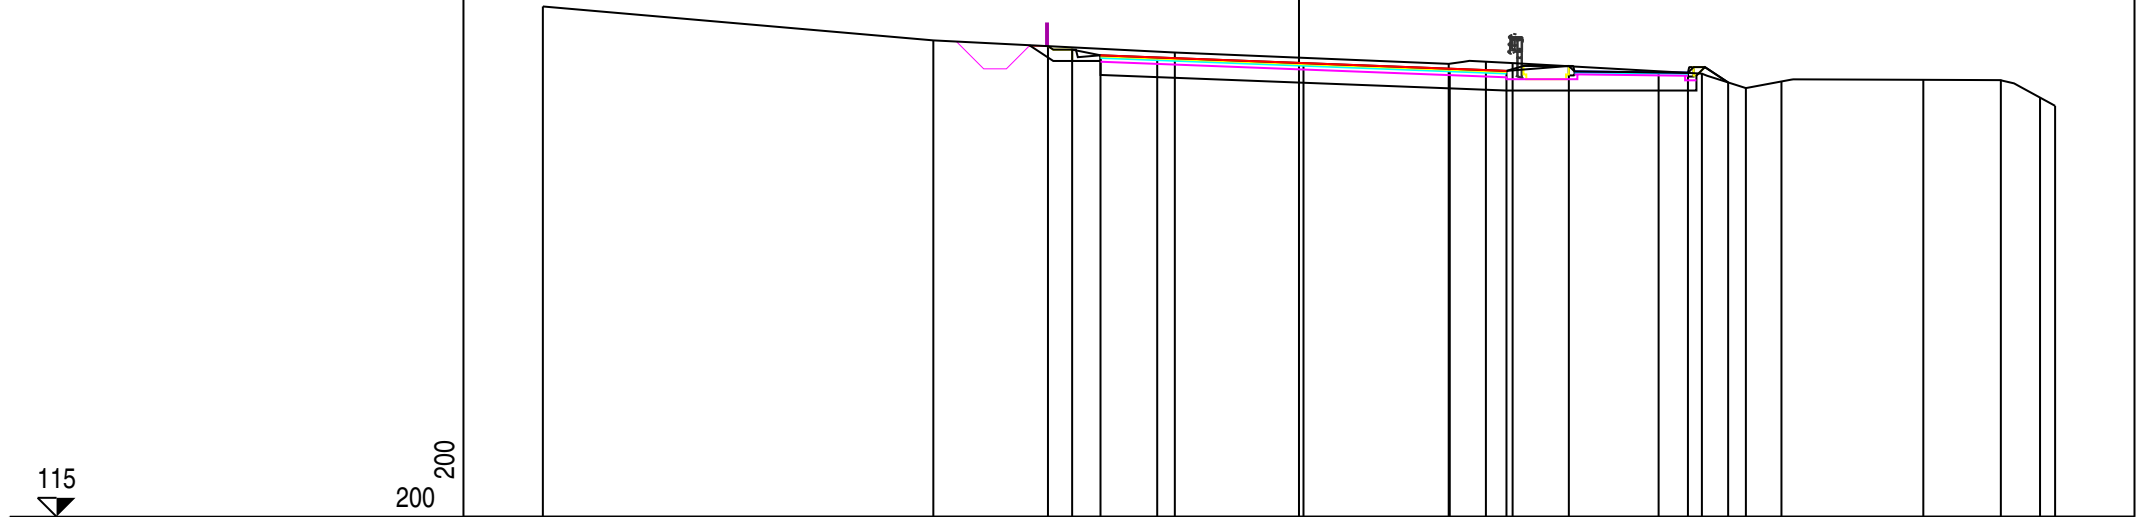

PROGRESSIVE TERRENO	-20.00	-9.67	-3.28	3.96	4.94	5.65	9.51	10.66	11.82	12.76	16.51	18.56	19.60	20.00
PARZIALI TERRENO	10.33	6.39	7.24	0.98	0.71	3.86	1.15	1.16	0.94	3.75	2.05	1.04	0.40	
QUOTE TERRENO	128.50	127.60	127.28	126.98	127.04	127.00	126.78	126.72	126.34	126.51	126.56	126.55	126.09	125.87
PROGRESSIVE PROGETTO				-6.64	-6.00	-5.25	-3.75	0.12	3.99	5.49	7.14	10.29	11.35	
PARZIALI PROGETTO				0.64	0.75	1.50	3.87	3.87	1.50	1.65	3.15	1.06		
QUOTE PROGETTO				127.45	127.36	127.21	127.15	127.00	126.85	126.79	126.92	126.74	126.49	


PROFILO Tr2_1_07_20

SEZIONE 24

PROGRESSIVA 690.00

117

200 200

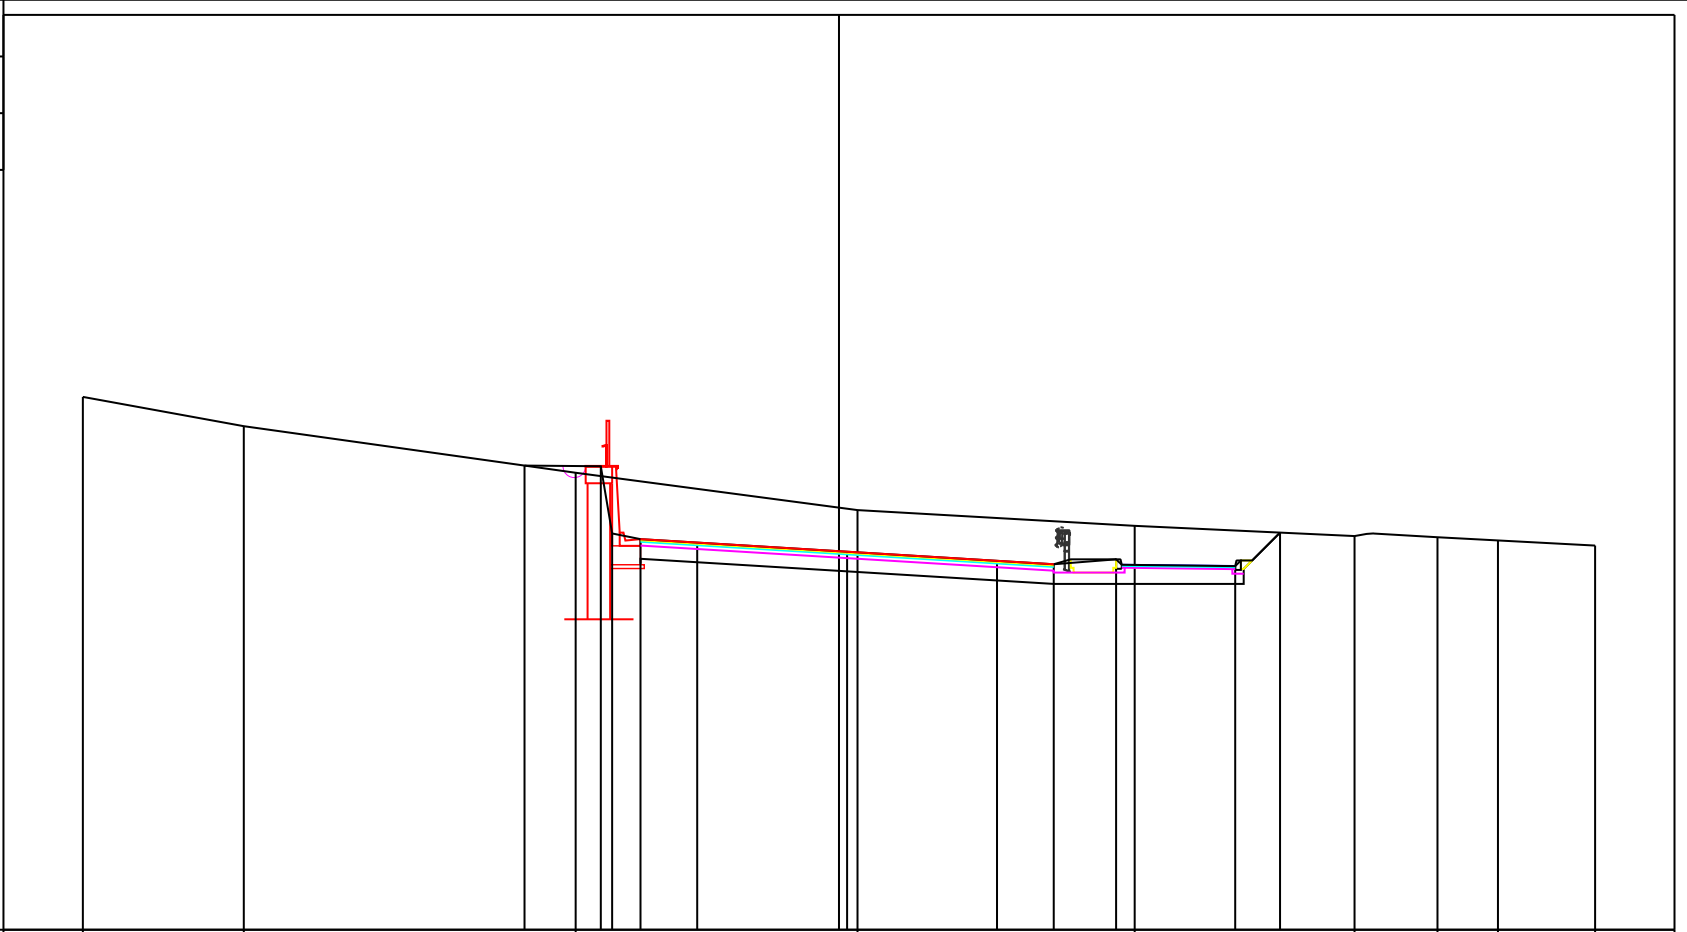


PROGRESSIVE TERRENO	-20.00	-15.74	-6.96	0.49	7.82	13.64	15.83	17.43	20.00				
PARZIALI TERRENO	4.26	8.78	7.45	7.33	5.82	2.19	1.60	2.57					
QUOTE TERRENO	131.10	130.32	129.09	128.10	127.68	127.41	127.38	127.30	127.16				
PROGRESSIVE PROGETTO			-8.32	-6.30	-6.00	-5.25	-3.75	0.22	4.18	5.68	7.33	10.48	11.67
PARZIALI PROGETTO			2.02	0.30	0.75	1.50	3.97	3.96	1.50	1.65	3.15	1.19	
QUOTE PROGETTO			129.28	129.26	127.48	127.33	127.24	127.00	126.76	126.67	126.80	126.62	127.51

PROFILO Tr2_1_07_20

SEZIONE FRC/IC

PROGRESSIVA 702.32

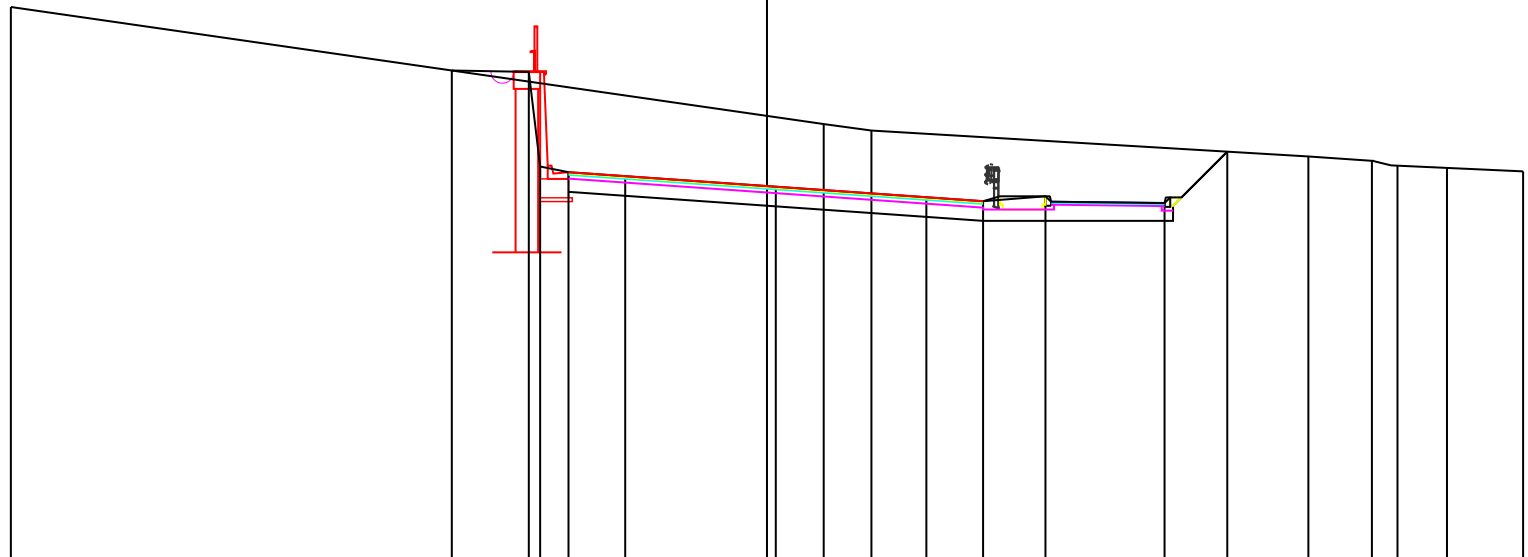

117


200 200

PROGRESSIVE TERRENO	-20.00						1.50	2.76						14.32	16.00	16.68	17.99	20.00
PARZIALI TERRENO		21.50					1.26		11.56					1.68	0.68	1.31	2.01	
QUOTE TERRENO	131.75						128.66	128.49						127.80	127.68	127.56	127.50	127.41
PROGRESSIVE PROGETTO		-8.34	-6.30	-6.00	-5.25	-3.75	0.23		4.22	5.72	7.37		10.52	12.18				
PARZIALI PROGETTO		2.04	0.30	0.75	1.50	3.98		3.99	1.50	1.65	3.15		1.66					
QUOTE PROGETTO		130.07	130.04	127.53	127.38	127.28	127.00		126.72	126.62	126.75		126.57	127.93				

PROFILO Tr2_1_07_20

SEZIONE 25

PROGRESSIVA 720.00

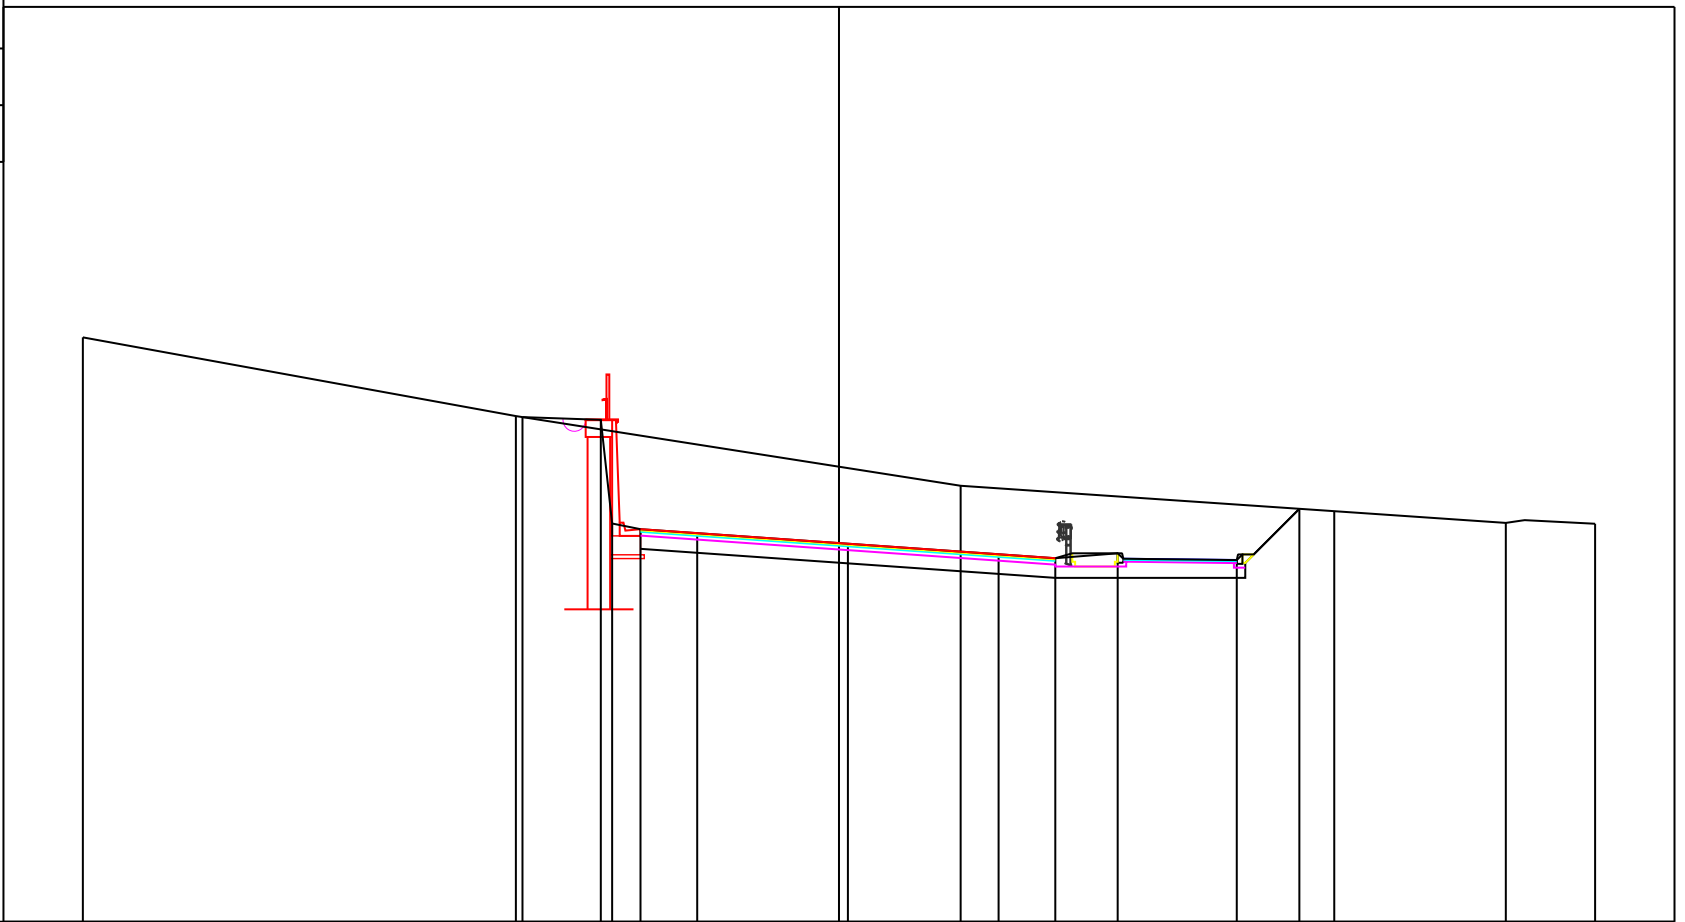

117


200 200

PROGRESSIVE TERRENO	-20.00	-8.55					3.22				13.10		17.64	20.00
PARZIALI TERRENO		11.45		11.77			9.88		4.54	2.36				
QUOTE TERRENO	132.46	130.38					128.53		127.86	127.55	127.53			
PROGRESSIVE PROGETTO		-8.37	-6.30	-6.00	-5.25	-3.75	0.24	4.22	5.72	7.37	10.52	12.18		
PARZIALI PROGETTO		2.07	0.30	0.75	1.50	3.99	3.98	1.50	1.65	3.15	1.66			
QUOTE PROGETTO		130.35	130.28	127.53	127.38	127.28	127.00	126.72	126.62	126.75	126.57	127.92		

PROFILO Tr2_1_07_20

SEZIONE B-4

PROGRESSIVA 733.21

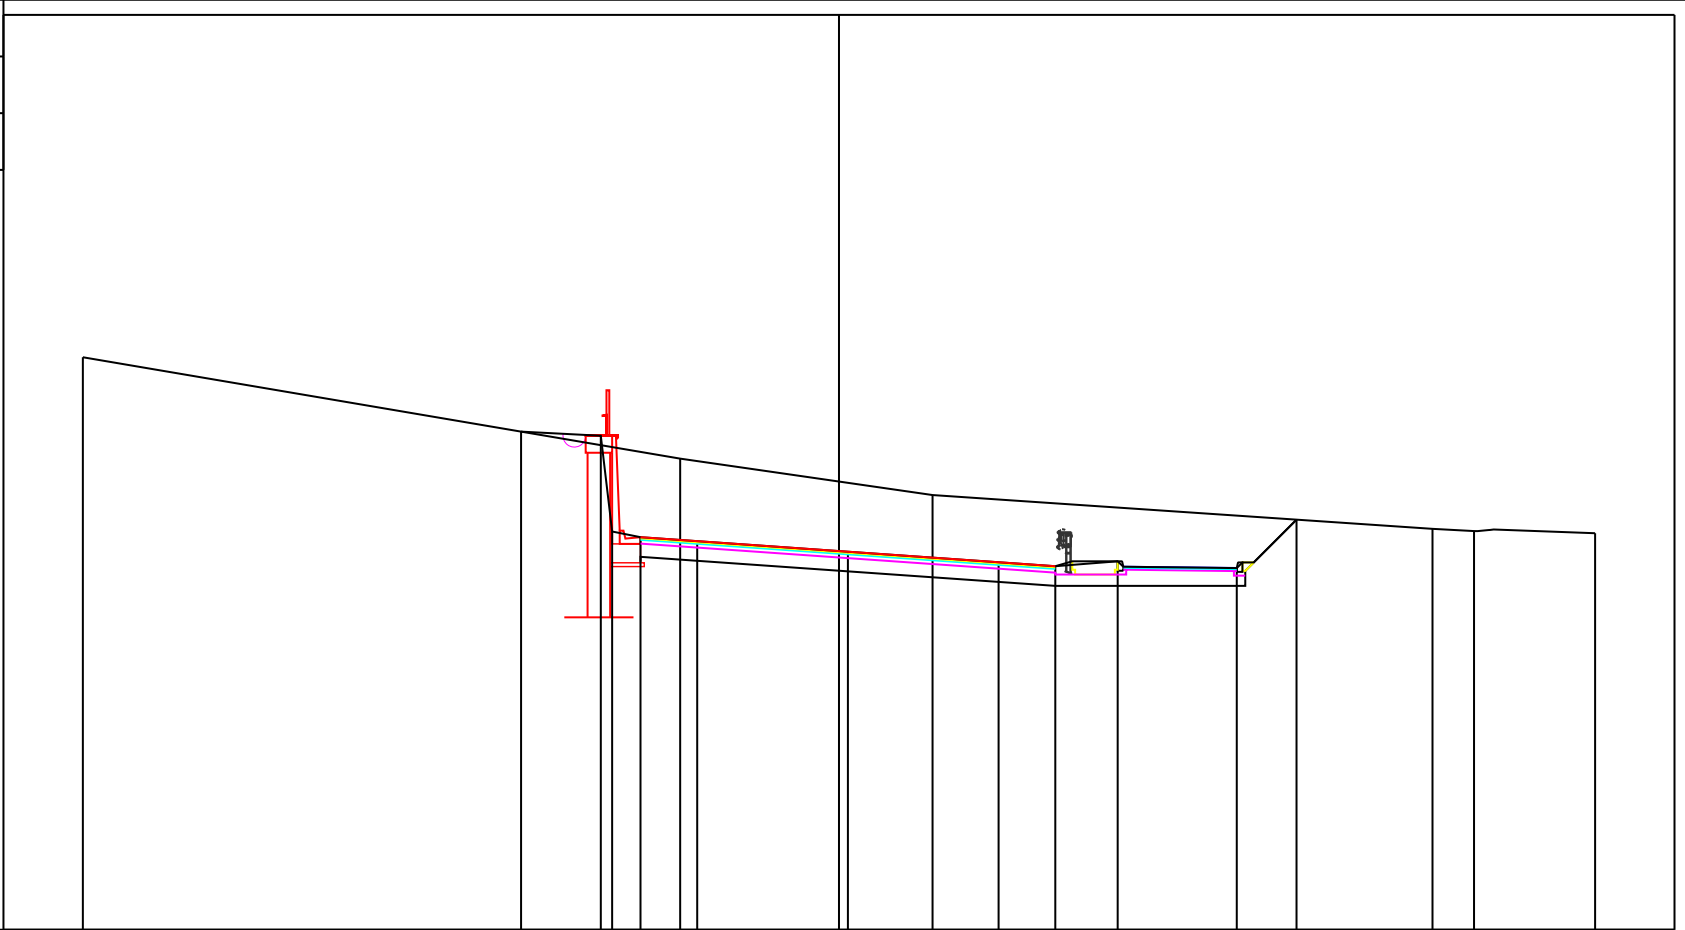

117


200 200

PROGRESSIVE TERRENO	-20.00			-4.20			2.47						15.70	16.80	20.00
PARZIALI TERRENO		15.80			6.67			13.23					1.10	3.20	
QUOTE TERRENO	132.14			129.46			128.50						127.60	127.55	127.49
PROGRESSIVE PROGETTO			-8.41	-6.30	-6.00	-5.25	-3.75	0.24		4.22	5.72	7.37	10.52	12.10	
PARZIALI PROGETTO		2.11	0.30	0.75	1.50	3.99	3.98	1.50	1.65	3.15	1.58				
QUOTE PROGETTO		130.18	130.07	127.53	127.38	127.28	127.00	126.72	126.62	126.75	126.57	127.85			

PROFILO Tr2_1_07_20

SEZIONE 26

PROGRESSIVA 750.00

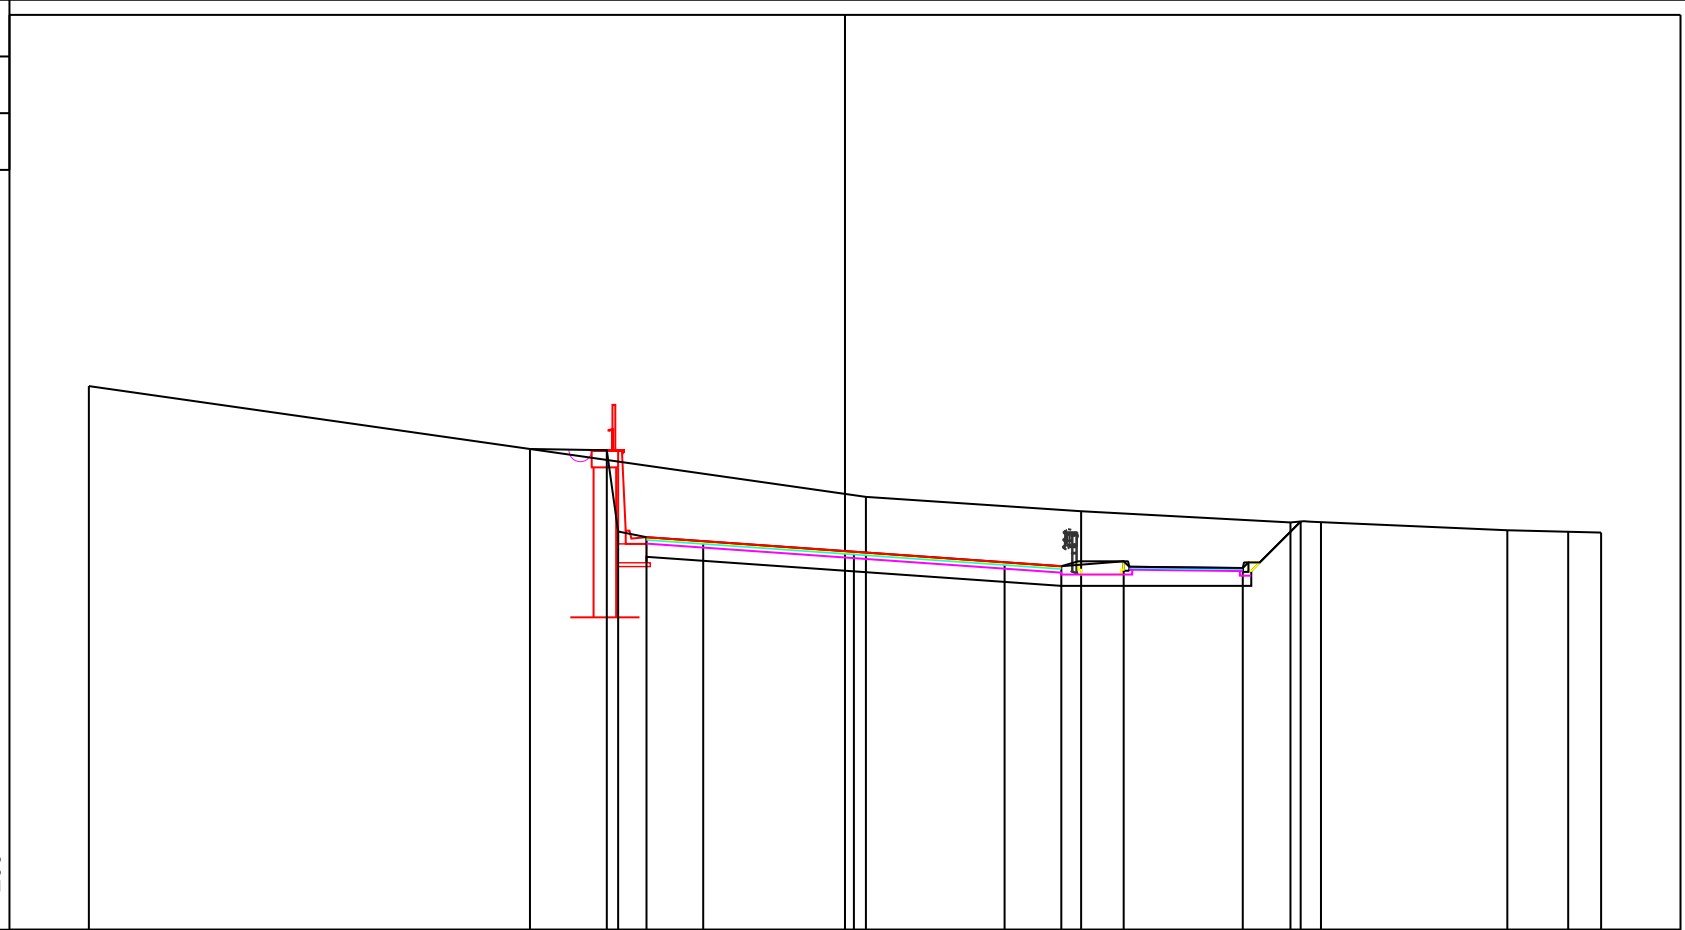


PROGRESSIVE TERRENO	-20.00					0.55		6.25		11.78	12.59		17.52	19.13	20.00
PARZIALI TERRENO		20.55					5.70		5.53	0.81	4.93		1.61	0.87	
QUOTE TERRENO	131.38					128.45		128.07		127.77	127.78		127.57	127.53	127.51
PROGRESSIVE PROGETTO			-8.33	-6.30	-6.00	-5.25	-3.75		0.24		4.22	5.72	7.37	10.52	12.05
PARZIALI PROGETTO			2.03	0.30	0.75	1.50	3.99		3.98	1.50	1.65	3.15	1.53		
QUOTE PROGETTO			129.72	129.68	127.53	127.38	127.28		127.00		126.72	126.62	126.75	126.57	127.80

PROFILO Tr2_1_07_20

SEZIONE FC/IRC

PROGRESSIVA 764.10

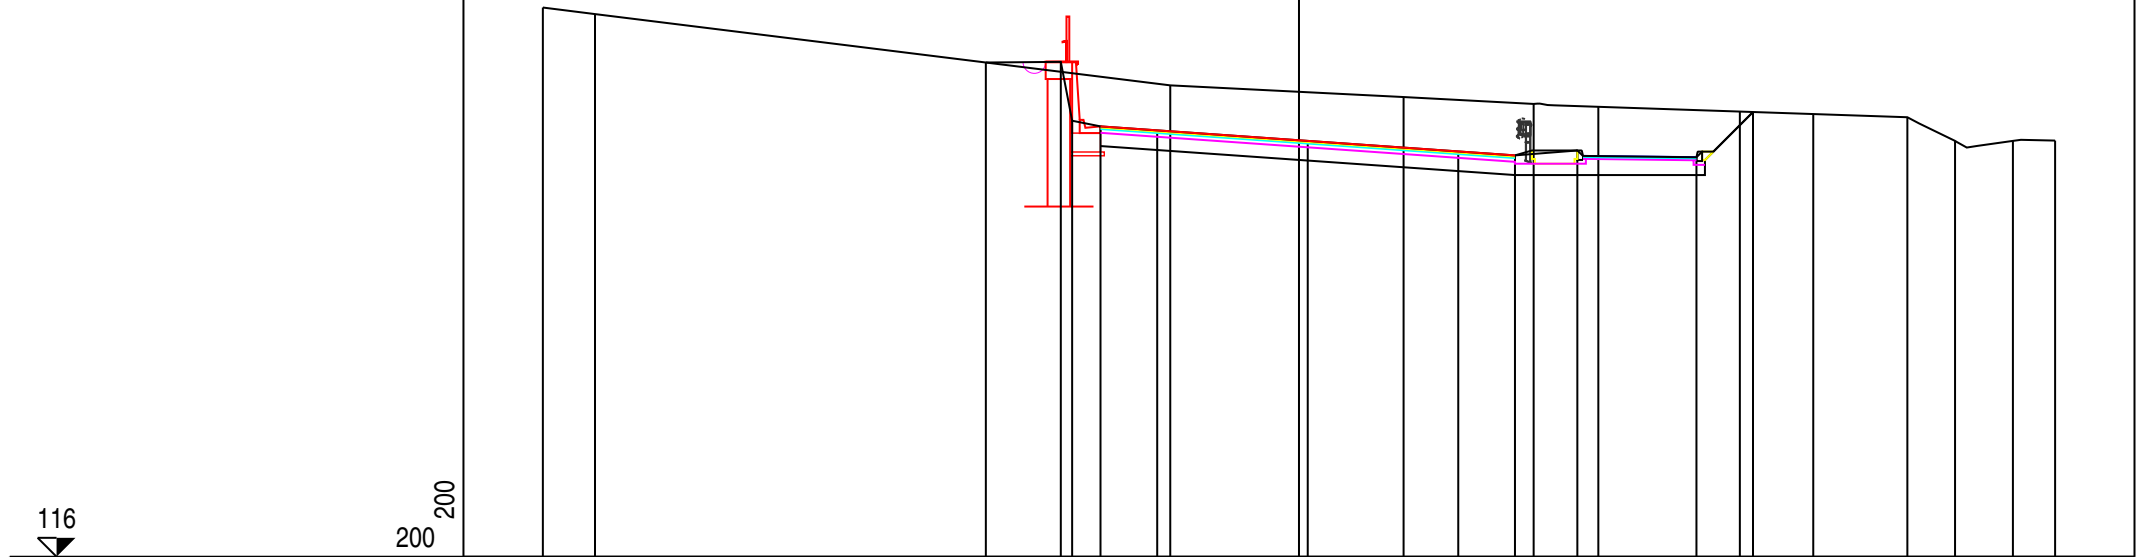

116


200 200

PROGRESSIVE TERRENO	-20.00	-18.62			-3.40			2.77		6.21	7.92		11.66	13.60	16.09	17.35	18.88	20.00
PARZIALI TERRENO	1.38		15.22			6.17		3.44	1.71	3.74	1.94	2.49	1.26	1.53	1.12			
QUOTE TERRENO	130.53	130.35			128.47			128.16		127.98	127.90		127.78	127.71	127.63	127.00	127.00	127.01
PROGRESSIVE PROGETTO					-8.28	-6.30	-6.00	-5.25	-3.75	0.23		4.21	5.71	7.36	10.51	12.01		
PARZIALI PROGETTO		1.98	0.30	0.75	1.50	3.98		3.98	1.50	1.65	3.15	1.50						
QUOTE PROGETTO		129.07	129.09	127.53	127.38	127.28		127.00		126.72	126.62	126.75	126.57	127.76				

PROFILO Tr2_1_07_20

SEZIONE 27

PROGRESSIVA 780.00

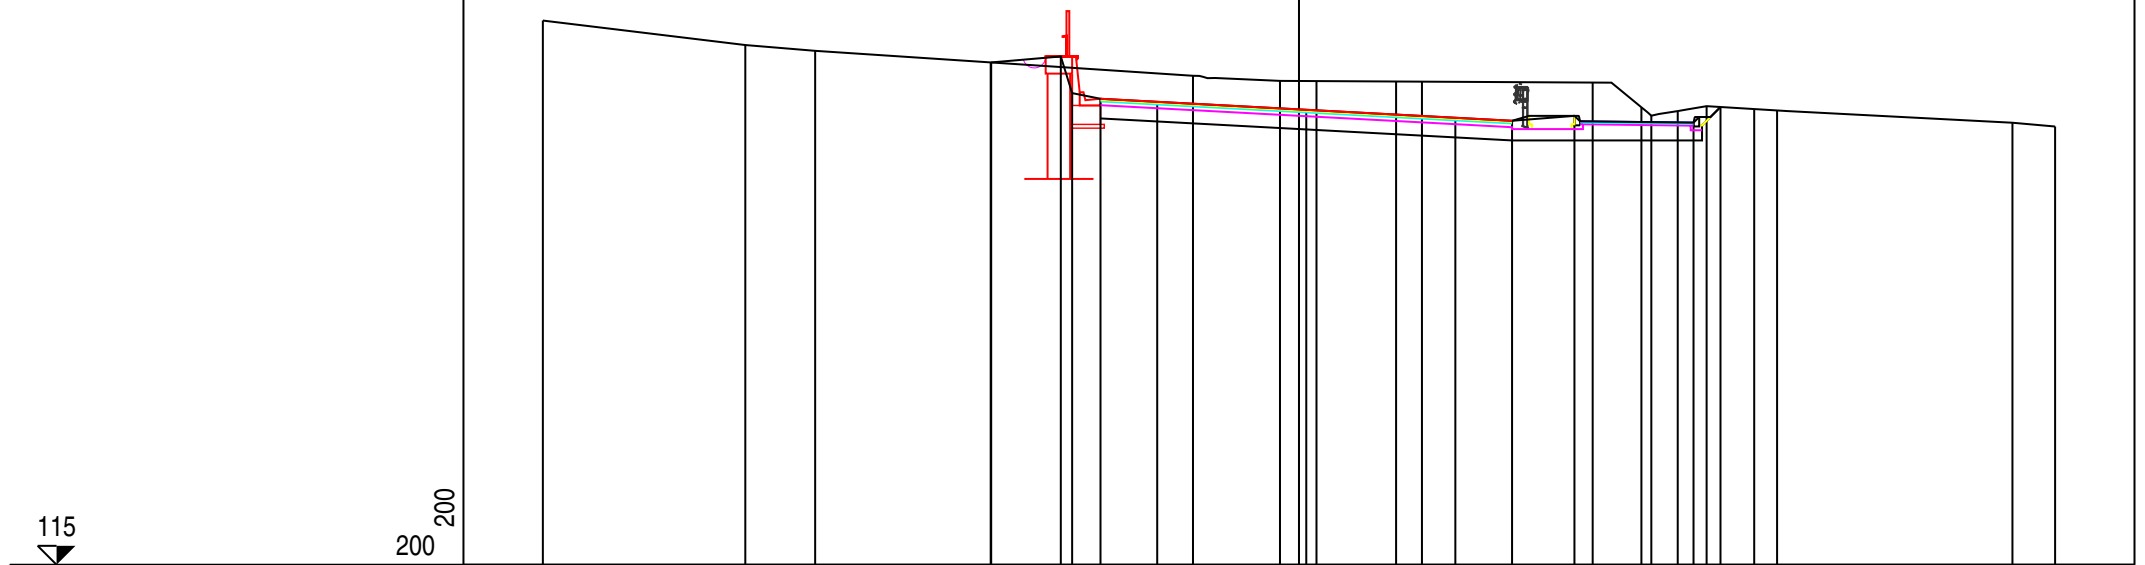

PROGRESSIVE TERRENO	-20.00	-14.64	-12.80	-8.15	-2.80	-0.50	0.46	2.57	3.25	7.77	9.06	9.32	10.02	10.78	12.04	12.65	18.87	20.00	
PARZIALI TERRENO	5.36	1.84	4.65	5.35	2.30	0.96	2.11	0.68	4.52	1.29	0.26	0.70	0.76	1.26	0.61	6.22	1.13		
QUOTE TERRENO	129.39	128.75	128.59	128.29	127.93	127.80	127.79	127.78	127.78	127.75	127.10	126.88	127.00	127.13	127.05	127.02	126.69	126.59	
PROGRESSIVE PROGETTO				-8.14	-6.30	-6.00	-5.25	-3.75	0.19	4.14	5.64	7.29	10.44	11.15					
PARZIALI PROGETTO				1.84	0.30	0.75	1.50	3.94	3.95	1.50	1.65	3.15	0.71						
QUOTE PROGETTO				128.29	128.45	127.48	127.33	127.25	127.03	126.82	126.74	126.87	126.69	127.11					


PROFILO Tr2_1_07_20

SEZIONE 28

PROGRESSIVA 810.00

114

200 200

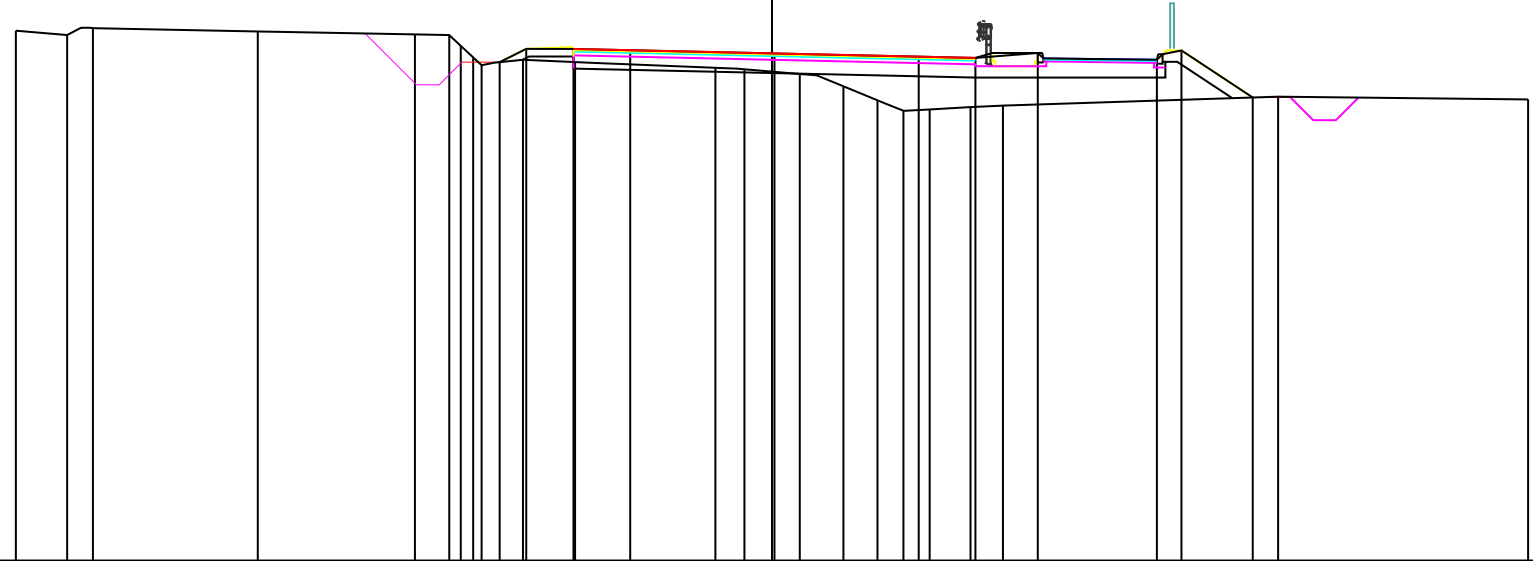


PROGRESSIVE TERRENO	-20.00	-18.64	-17.96		-13.60		-9.44	-8.54	-8.23	-7.90	-7.68	-6.59	-5.21		-1.50	-0.73	0.74	1.89	2.79	3.48	4.17	5.25	6.11		13.39		20.00
PARZIALI TERRENO	1.36	0.68		4.36		4.16	0.90	0.31	0.33	0.22		1.09	1.38		3.71	0.77	1.47	1.15	0.90	0.69	0.69	1.08	0.86		7.28		6.61
QUOTE TERRENO	128.02	127.91	128.09		128.00		127.92	127.91	127.62	127.31	127.11	127.25	127.19		127.04	127.00	126.88	126.55	126.18	125.90	125.94	126.00	126.04		126.28		126.20
PROGRESSIVE PROGETTO										-7.20	-6.50	-5.25	-3.75		0.07					3.88	5.38	7.03			10.18	10.83	12.72
PARZIALI PROGETTO										0.70	1.25	1.50		3.82			3.81			1.50	1.65	3.15			0.65	1.89	
QUOTE PROGETTO							127.19	127.54	127.54	127.50					127.42					127.33	127.30	127.43			127.25	127.50	126.25

PROFILO Tr2_1_07_20

SEZIONE 28-FRC/IRC-Tombino

PROGRESSIVA 821.40

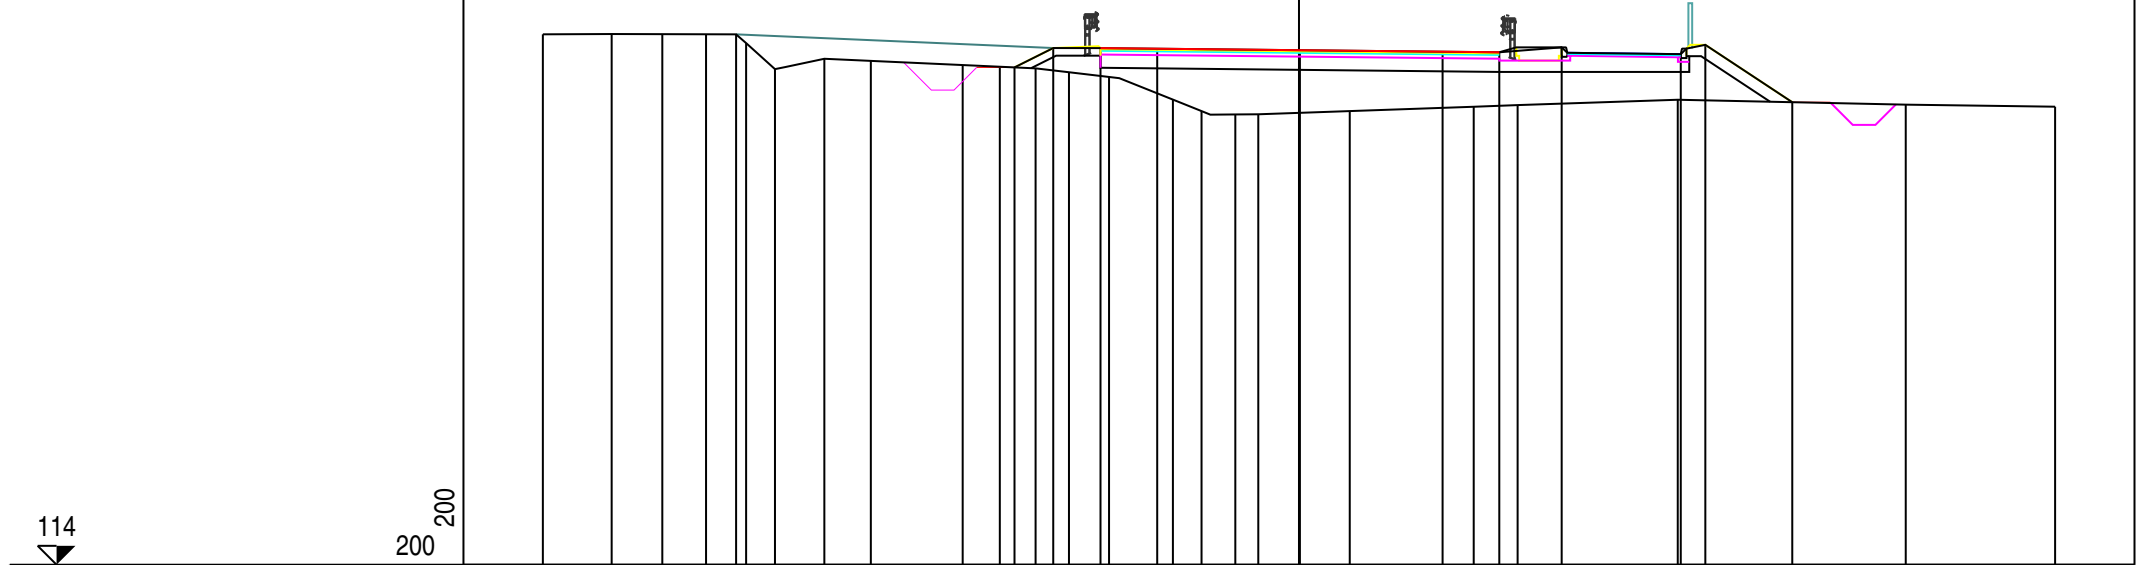

200
200


PROGRESSIVE TERRENO	-20.00	-18.18	-16.84	-15.88	-14.89	-14.62	-13.86	-12.55	-11.32	-8.90	-7.91	-6.97	-6.08	-5.02	-3.33	-2.58	-1.68	-1.08	1.34	4.62	5.78	10.02	16.05	20.00
PARZIALI TERRENO	1.82	1.34	1.16	0.79	0.27	0.76	1.31	1.23	2.42	0.99	0.94	0.89	1.06	1.69	0.75	0.90	0.60	2.42	3.28	1.16	4.24	6.03	3.95	
QUOTE TERRENO	128.03	128.04	128.04	128.03	128.03	127.80	127.11	127.38	127.33	127.22	127.17	127.13	127.03	126.90	126.30	126.00	125.91	125.92	126.00	126.11	126.16	126.30	126.17	126.12
PROGRESSIVE PROGETTO										-7.52	-6.50	-5.25	-3.75	0.02	3.80	5.30	6.95	10.10	10.75	13.05				
PARZIALI PROGETTO										1.02	1.25	1.50	3.77	3.78	1.50	1.65	3.15	0.65	2.30					
QUOTE PROGETTO										127.16	127.67	127.67	127.65	127.61	127.57	127.56	127.69	127.51	127.75	126.23				

PROFILO Tr2_1_07_20

SEZIONE FRC/IRC

PROGRESSIVA 831.45

114
200 200

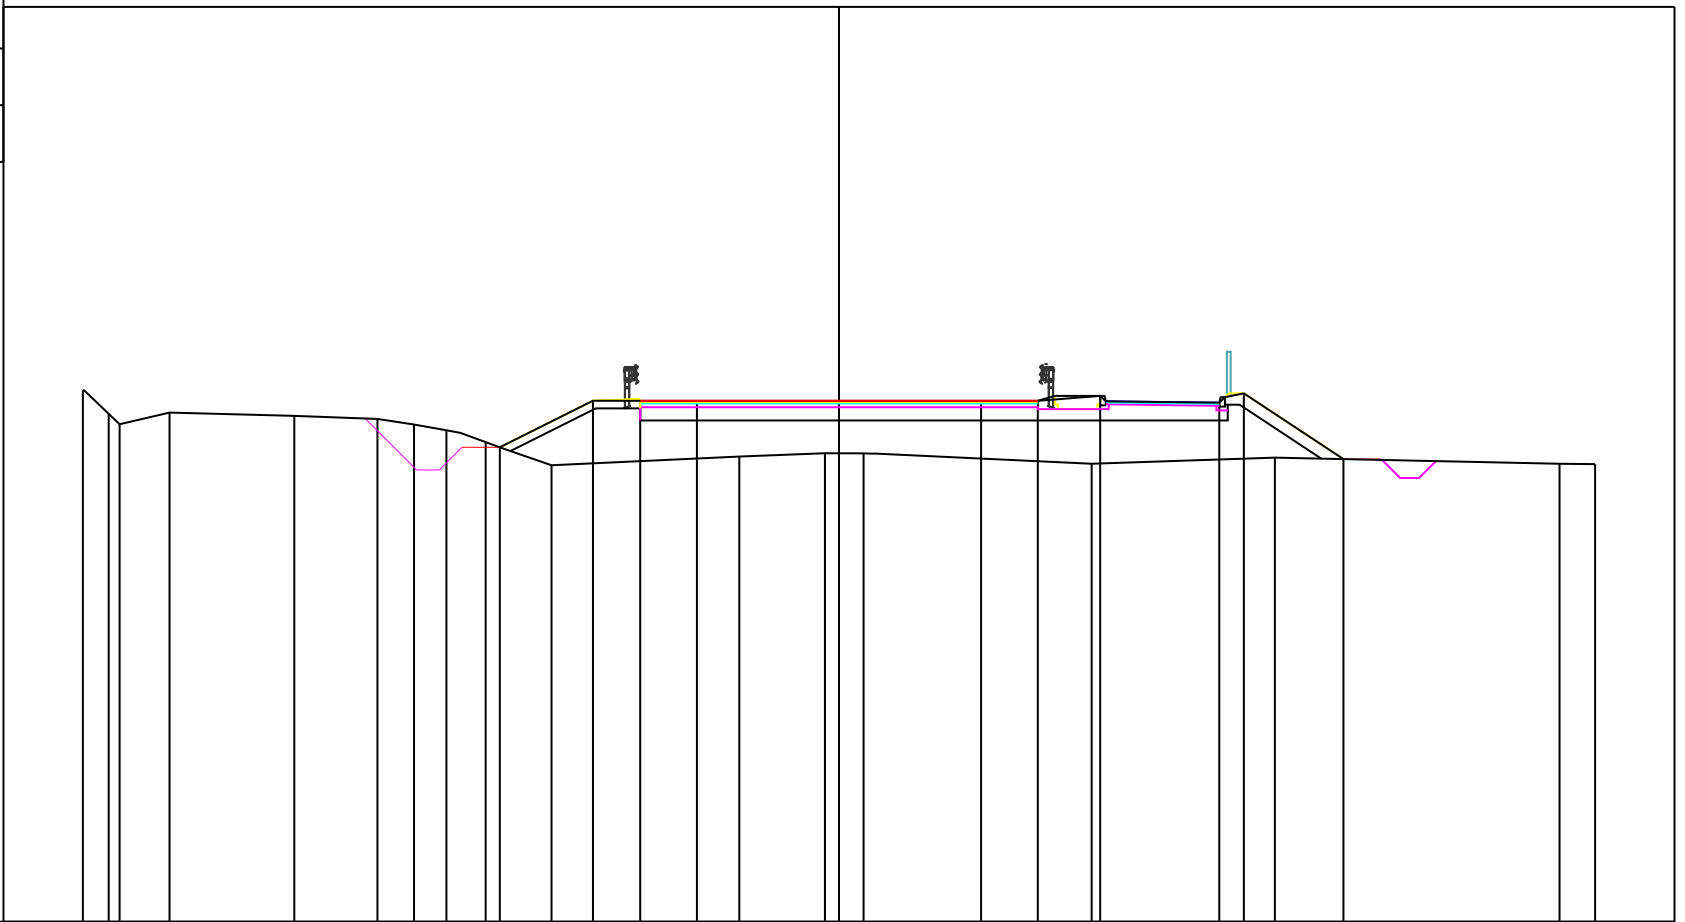

PROGRESSIVE TERRENO	-20.00	-19.32	-19.03	-17.71	-14.41	-12.21	-11.24	-10.38	-9.35	-7.60	-2.64	-0.37	0.65	6.68	11.53	19.06	20.00		
PARZIALI TERRENO	0.68	0.29	1.32	3.30	2.20	0.97	0.86	1.03	1.75	4.96	2.27	1.02	6.03	4.85	7.53	0.94			
QUOTE TERRENO	128.06	127.44	127.16	127.47	127.38	127.30	127.15	127.00	126.69	126.08	126.31	126.39	126.39	126.11	126.28	126.11	126.10		
PROGRESSIVE PROGETTO									-8.97	-6.51	-5.26	-3.76	0.00	3.76	5.26	6.91	10.06	10.71	13.34
PARZIALI PROGETTO									2.46	1.25	1.50	3.76	3.76	1.50	1.65	3.15	0.65	2.63	
QUOTE PROGETTO									126.55	127.78	127.78	127.78	127.78	127.78	127.91	127.73	127.98	126.24	

PROFILO Tr2_1_07_20

SEZIONE 29

PROGRESSIVA 840.00

114

200 200




PROGRESSIVE TERRENO	-20.00	-19.25	-16.85	-15.77	-14.79	-13.85	-11.88	-9.57	-3.39	9.02	12.29	14.32	20.00					
PARZIALI TERRENO	0.75	2.40	1.08	0.98	0.94	1.97	2.31	6.18	12.41	3.27	2.03	5.68						
QUOTE TERRENO	127.48	127.47	127.43	127.31	127.15	126.82	126.11	126.23	126.54	126.32	126.27	126.26	126.19					
PROGRESSIVE PROGETTO								-9.87	-6.54	-5.29	-3.79	-0.02	3.75	5.25	6.90	10.05	10.70	13.59
PARZIALI PROGETTO								3.33	1.25	1.50	3.77	3.77	1.50	1.65	3.15	0.65	2.89	
QUOTE PROGETTO								126.21	127.88	127.88	127.89	127.92	127.96	127.97	128.10	127.92	128.16	126.26

PROFILO Tr2_1_07_20

SEZIONE 30

PROGRESSIVA 870.00

114
200
200

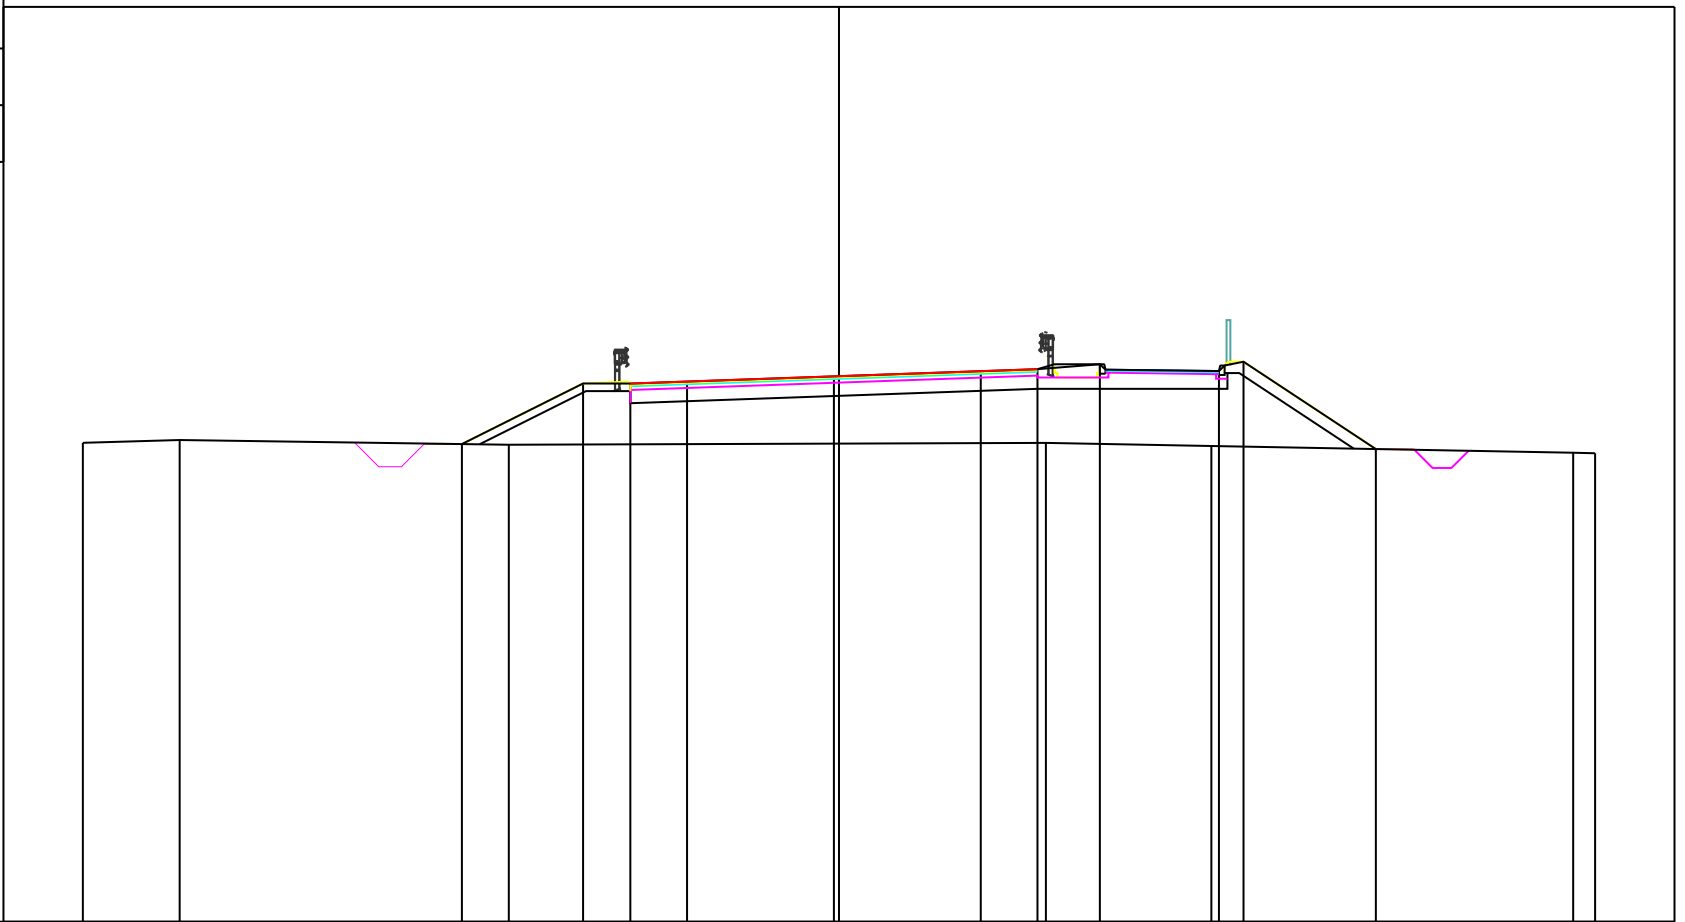


PROGRESSIVE TERRENO	-20.00	-17.44	-8.73	5.47	9.85	19.42	20.00						
PARZIALI TERRENO	2.56	8.71	14.20	4.38	9.57	0.58	0.58						
QUOTE TERRENO	126.67	126.74	126.62	126.67	126.58	126.41	126.39						
PROGRESSIVE PROGETTO			-9.97	-6.77	-5.52	-4.02	-0.13	3.75	5.25	6.90	10.05	10.70	14.20
PARZIALI PROGETTO			3.20	1.25	1.50	3.89	3.88	1.50	1.65	3.15	0.65	3.50	
QUOTE PROGETTO			126.64	128.24	128.24	128.29	128.43	128.56	128.62	128.75	128.57	128.81	126.50

PROFILO Tr2_1_07_20

SEZIONE Termine_Tr2_1_C1

PROGRESSIVA 899.16

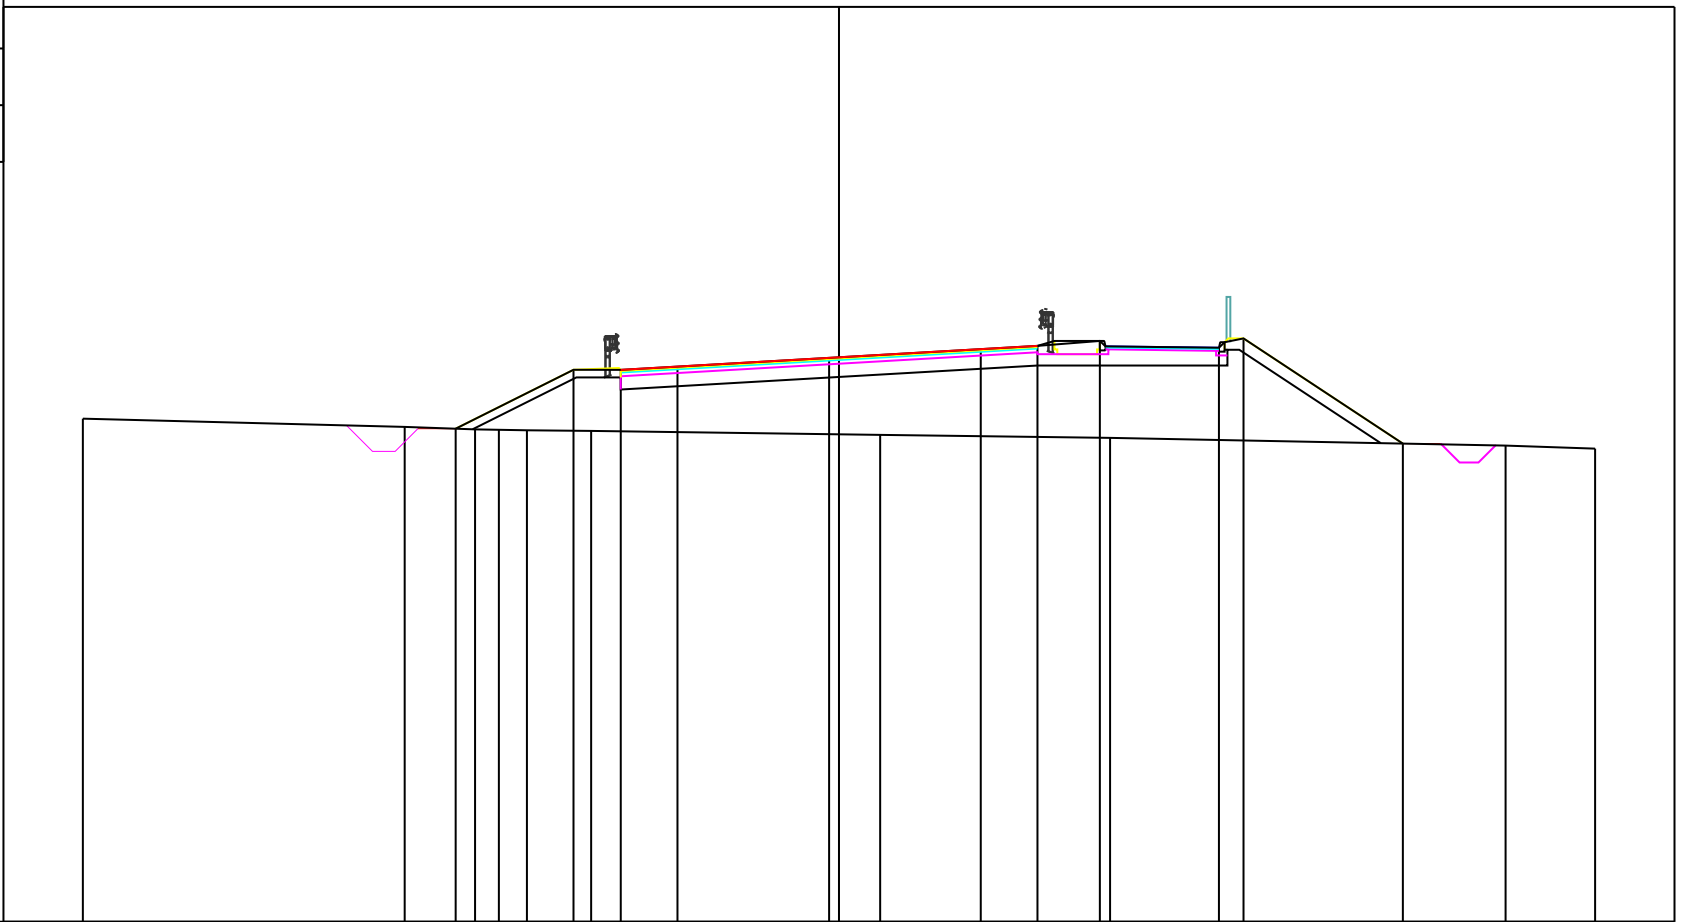

114

200
200

PROGRESSIVE TERRENO	-20.00	-11.49	-9.63	-9.00	-8.25	-6.56		1.09		7.17		17.63	20.00
PARZIALI TERRENO	8.51	1.86	0.63	0.75	1.69	7.65	6.08	10.46	2.37				
QUOTE TERRENO	127.31	127.09	127.02	127.01	127.00	126.98	126.88	126.80	126.60	126.51			
PROGRESSIVE PROGETTO		-10.14	-7.02	-5.77	-4.27	-0.26	3.75	5.25	6.90	10.05	10.70	14.91	
PARZIALI PROGETTO		3.12	1.25	1.50	4.01	4.01	1.50	1.65	3.15	0.65	4.21		
QUOTE PROGETTO		127.04	128.60	128.60	128.68	128.92	129.15	129.23	129.36	129.18	129.43	126.65	