



**DIREZIONE DELLE POLITICHE MOBILITA'
INFRASTRUTTURE E TRASPORTO
PUBBLICO LOCALE**

S.R. n° 69 "Di Val d'Arno" Variante in riva destra d'Arno LOTTO 5

*Provincia di Firenze e Arezzo
Comune di Figline e Incisa Valdarno, Castelfranco
Piandiscò e San Giovanni Valdarno*



PROGETTO DEFINITIVO

SEZIONI TRASVERSALI TRATTO 2_2

NOME FILE: 2021_07_30_prog01_tris

C.U.P. D31B1800053002

R.U.P.: Ing. Antonio De Crescenzo

PROGETTISTA:

Ing. Alessio Gensini

COLLABORATORI:

EL. N.

DC1203_0

SCALA: 1:200

Data revisione elaborato:


29/07/2021

**SETTORE PROGETTAZIONE E REALIZZAZIONE VIABILITA' REGIONALE
FIRENZE - PRATO - PISTOIA**

PROFILO Tr2_2_07_20

SEZIONE Inizio_Tr2_2_C1

PROGRESSIVA 41.93

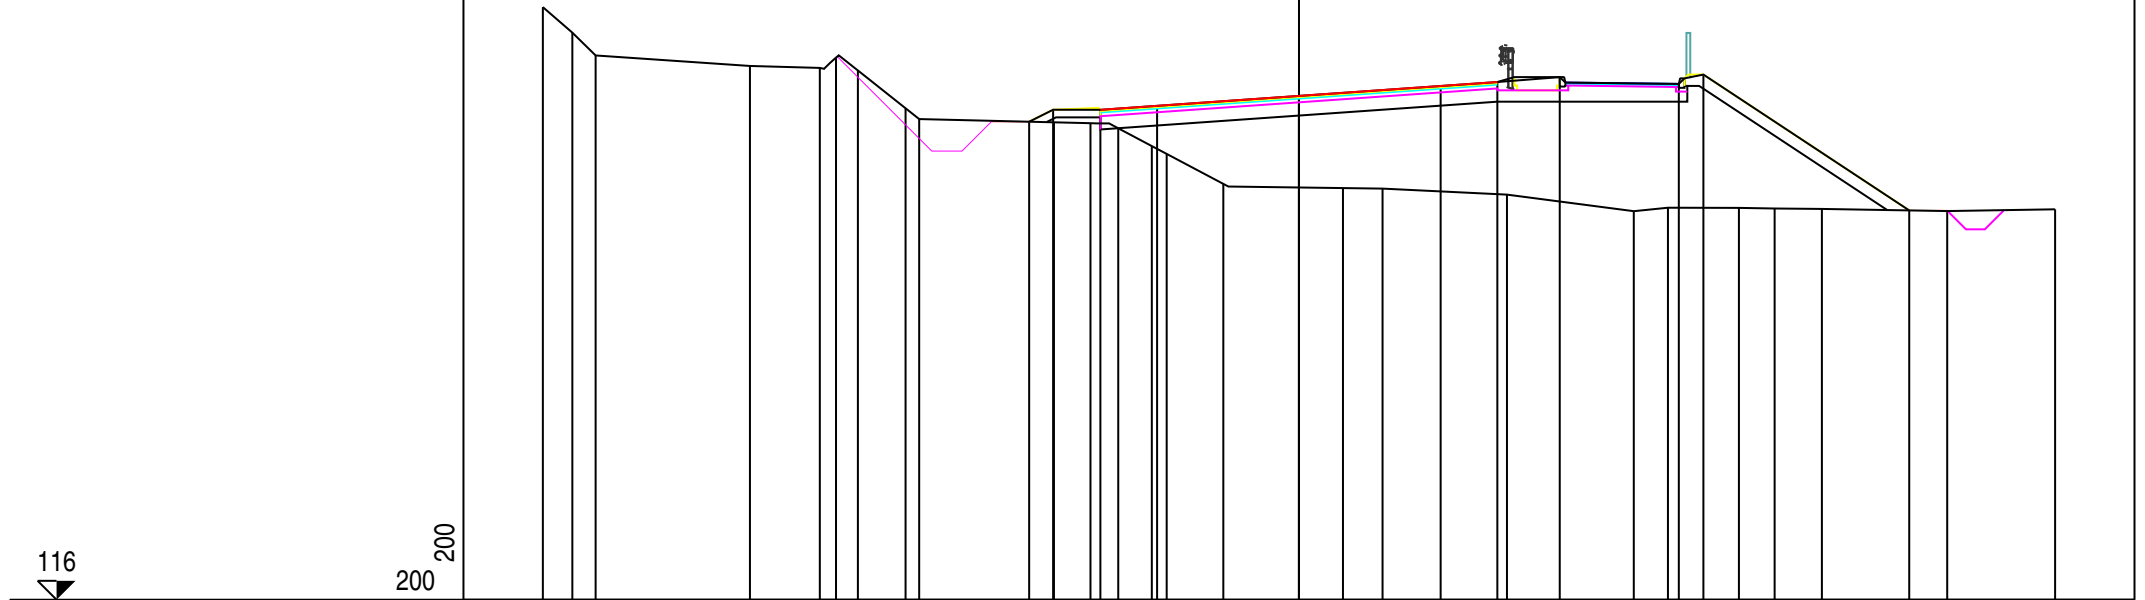


PROGRESSIVE TERRENO	-20.00	-19.22	-18.60		-14.52	-12.67	-12.25	-11.67	-10.41	-10.05		-6.48	-5.52	-4.78	-3.89	-3.50	-2.00		1.16	2.21		5.50		8.86	9.76		11.64	12.58	13.83		17.15	20.00
PARZIALI TERRENO		0.78	0.62	4.08	1.85	0.42	0.58	1.26	0.36	3.57	0.96	0.74	0.89	0.39	1.50	3.16		1.05	3.29	3.36	0.90	1.88	0.94	1.25	3.32	2.85						
QUOTE TERRENO	131.68	131.00	130.40		130.12	130.07	130.34	130.00	129.00	128.71		128.63	128.61	128.47	128.00	127.79	127.00		126.89	126.88		126.72		126.28	126.37		126.37	126.35	126.34		126.28	126.33
PROGRESSIVE PROGETTO												-7.14	-6.50	-5.25	-3.75			0.00		3.75	5.25	6.90		10.05	10.70					16.14		
PARZIALI PROGETTO												0.64	1.25	1.50	3.75			3.75	1.50	1.65	3.15		0.65	5.44								
QUOTE PROGETTO												128.64	128.96	128.96	128.06		129.33		129.59	129.69	129.82		129.64	129.89					126.30			

PROFILO Tr2_2_07_20

SEZIONE 3

PROGRESSIVA 60.00

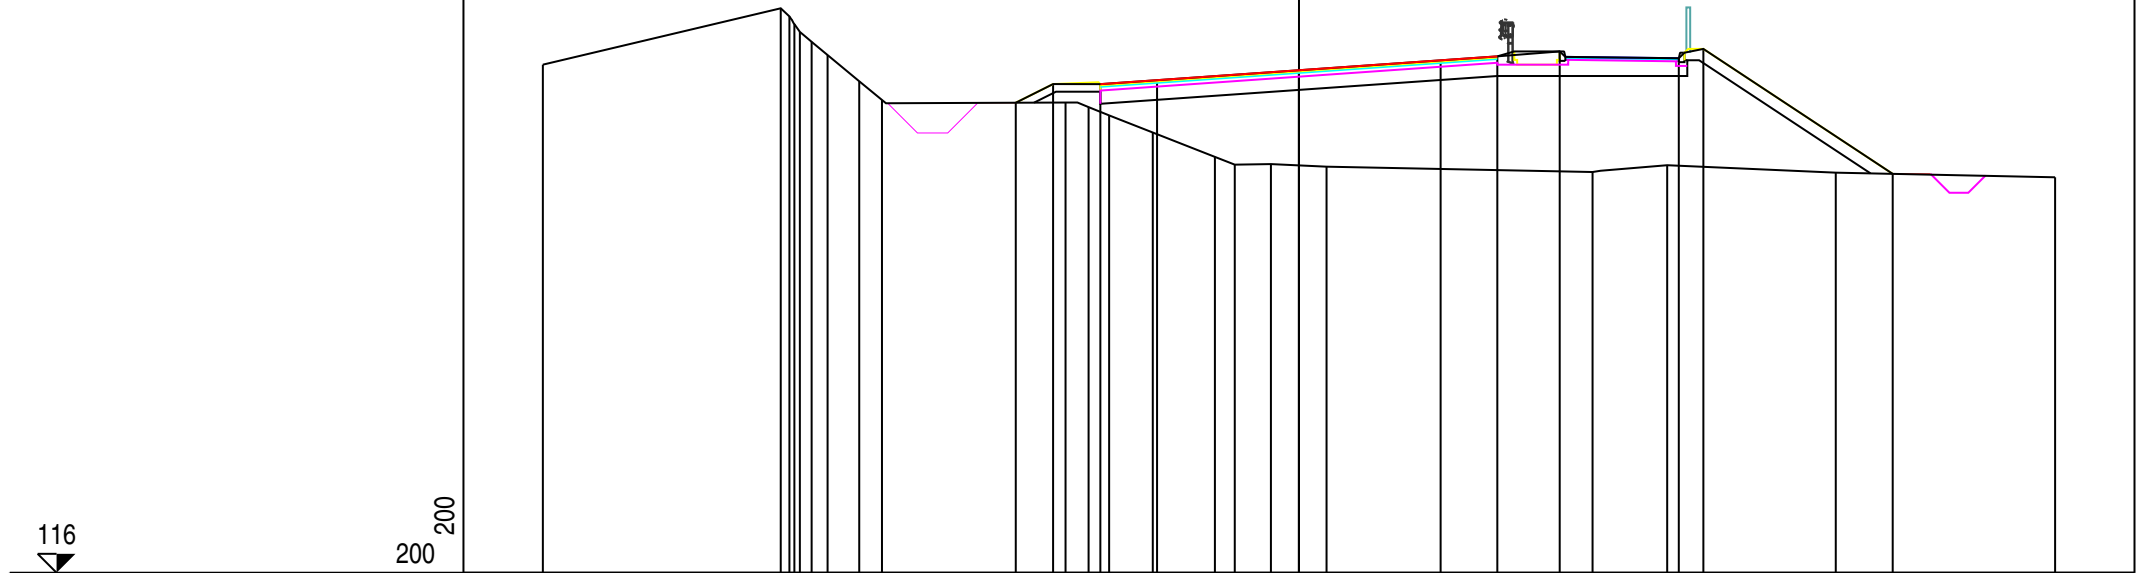

PROGRESSIVE TERRENO	-20.00	-13.71	-13.48	-13.35	-13.20	-12.89	-12.47	-11.63	-11.03	-6.17	-5.57	-5.02	-3.87	-2.22	-1.70	-0.74	0.73	7.77	9.74	14.20	20.00		
PARZIALI TERRENO		6.29	0.23	0.13	0.15	0.31	0.42	0.84	0.60	4.86	0.60	0.55	1.15	1.65	0.52	0.96	1.47	7.04	1.97	4.46	5.80		
QUOTE TERRENO	129.44	130.93	130.72	130.51	130.31	130.04	129.69	129.00	128.51	128.44	128.32	128.10	127.64	127.00	126.79	126.81	126.74	126.60	126.78	126.58	126.46		
PROGRESSIVE PROGETTO										-7.49	-6.50	-5.25	-3.75			0.00		3.75	5.25	6.90	10.05	10.70	15.70
PARZIALI PROGETTO										0.99	1.25	1.50		3.75		3.75		1.50	1.65	3.15	0.65	5.00	
QUOTE PROGETTO										128.43	128.93	128.92	128.03		129.29		129.55	129.66	129.79	129.61	129.86	126.55	


PROFILO Tr2_2_07_20

SEZIONE 4

PROGRESSIVA 90.00

116

200 200

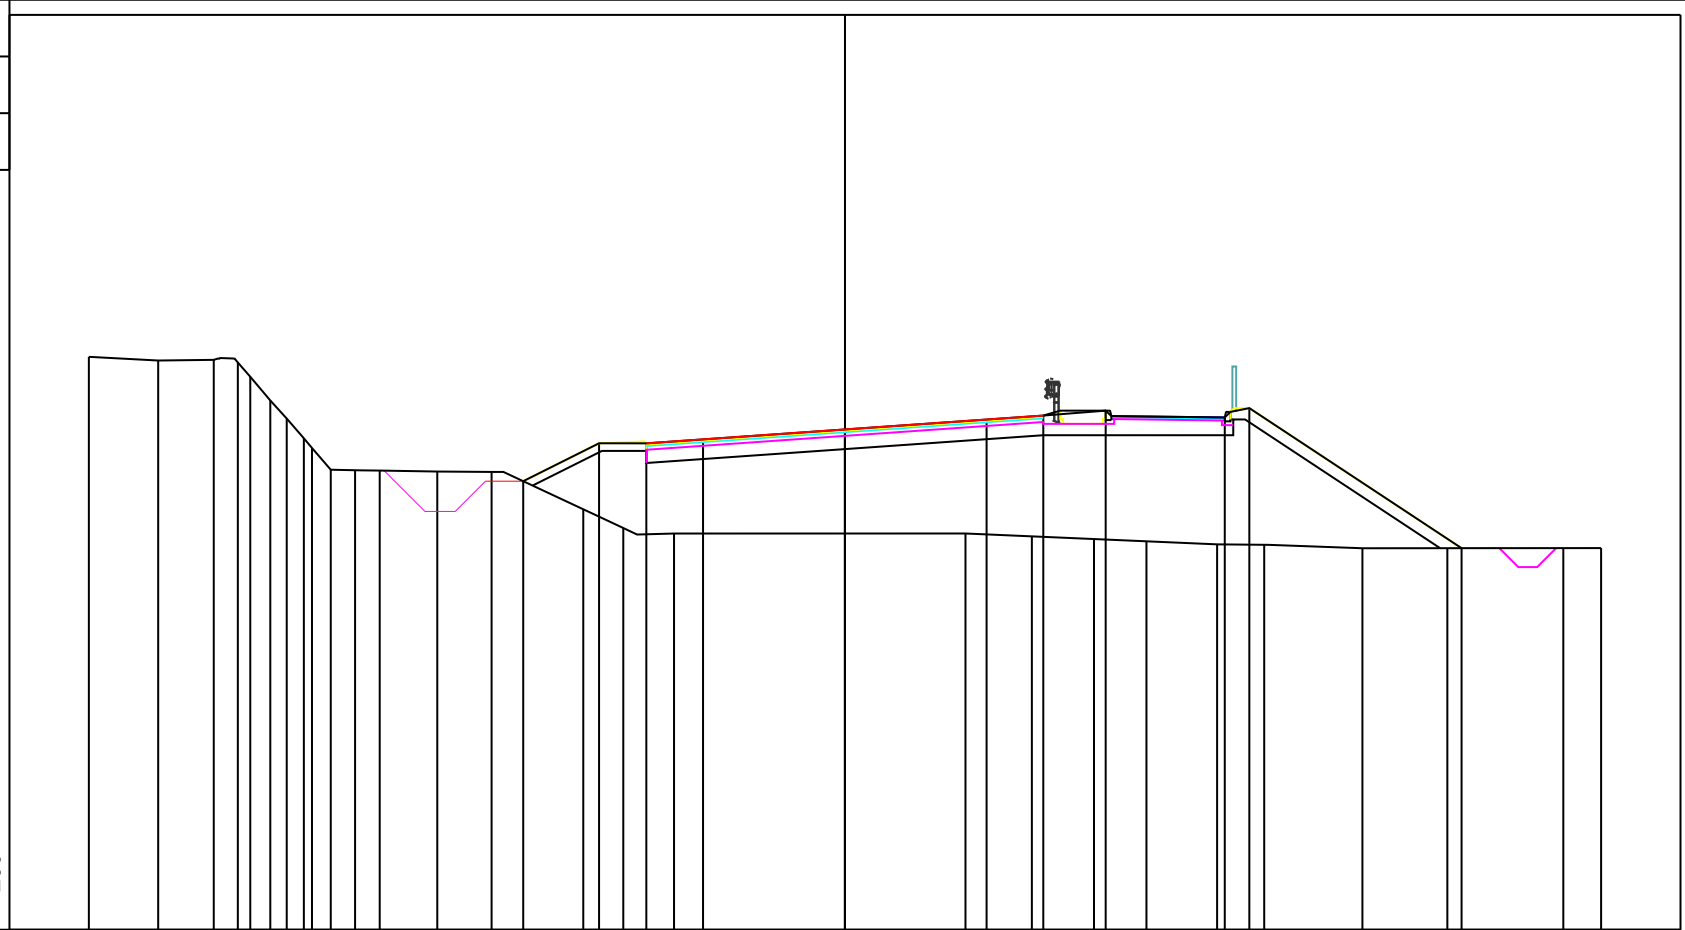


PROGRESSIVE TERRENO	-20.00	-18.17	-16.70	-16.06	-15.73	-15.20	-14.77	-14.31	-14.10	-13.60	-12.96	-12.31	-10.78	-9.35	-6.92	-5.86	-4.52	3.19	4.94	6.59	7.97	9.84	11.09	13.69	15.93	19.00	20.00
PARZIALI TERRENO	1.83	1.47	0.64	0.33	0.53	0.43	0.46	0.21	0.50	0.64	0.65	1.53	1.43	2.43	1.06	1.34	7.71	1.75	1.65	1.38	1.87	1.25	2.60	2.24	3.07	1.00	
QUOTE TERRENO	131.15	131.06	131.07	131.01	130.63	130.00	129.52	129.00	128.74	128.17	128.16	128.15	128.12	128.11	127.12	126.63	126.48	126.48	126.41	126.33	126.27	126.19	126.18	126.09	126.09	126.09	126.10
PROGRESSIVE PROGETTO														-8.51	-6.50	-5.25	-3.75	0.00	3.75	5.25	6.90	10.05	10.70		16.31		
PARZIALI PROGETTO														2.01	1.25	1.50	3.75	3.75	1.50	1.65	3.15	0.65	5.61				
QUOTE PROGETTO														127.87	128.87	128.87	128.97	129.23	129.50	129.60	129.73	129.55	129.80		126.09		

PROFILO Tr2_2_07_20

SEZIONE B-1

PROGRESSIVA 99.86

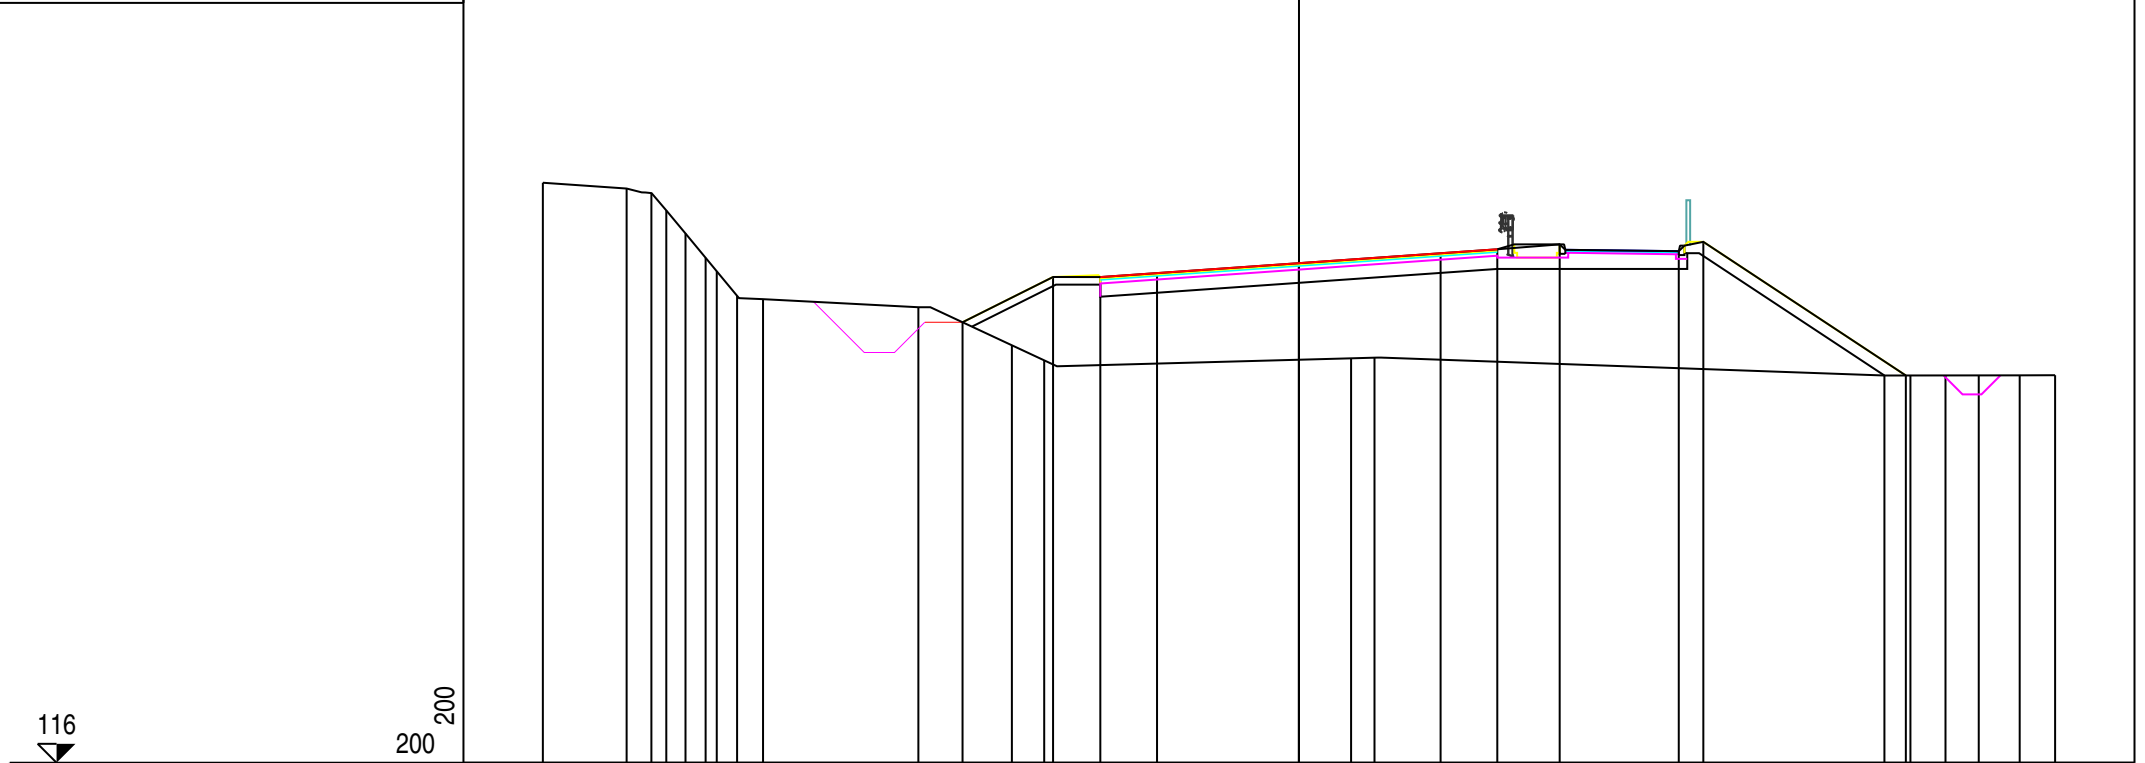

116
▼

200
200

PROGRESSIVE TERRENO	-20.00	-17.78	-17.13	-16.73	-16.23	-15.69	-15.40	-14.86	-14.18		-10.07	-7.59	-6.74			1.38	2.00										15.49	16.17	17.10	17.98	19.06	20.00
PARZIALI TERRENO	2.22	0.65	0.40	0.50	0.54	0.29	0.54	0.68	4.11		2.48	0.85	8.12			0.62	13.49										0.68	0.93	0.88	1.08	0.94	
QUOTE TERRENO	131.34	131.19	131.07	130.61	130.00	129.36	129.00	128.35	128.26		128.05	127.04	126.64			126.70	126.71										126.24	126.24	126.24	126.25	126.25	126.25
PROGRESSIVE PROGETTO											-8.90	-6.50	-5.25	-3.75	0.00		3.75	5.25	6.90	10.05	10.70						16.05					
PARZIALI PROGETTO											2.40	1.25	1.50	3.75		3.75	1.50	1.65	3.15	0.65	5.35											
QUOTE PROGETTO											127.65	128.85	128.85	128.95	129.21		129.48	129.58	129.71	129.53	129.78					126.24						


PROFILO Tr2_2_07_20

SEZIONE 5

PROGRESSIVA 120.00

116

200 200

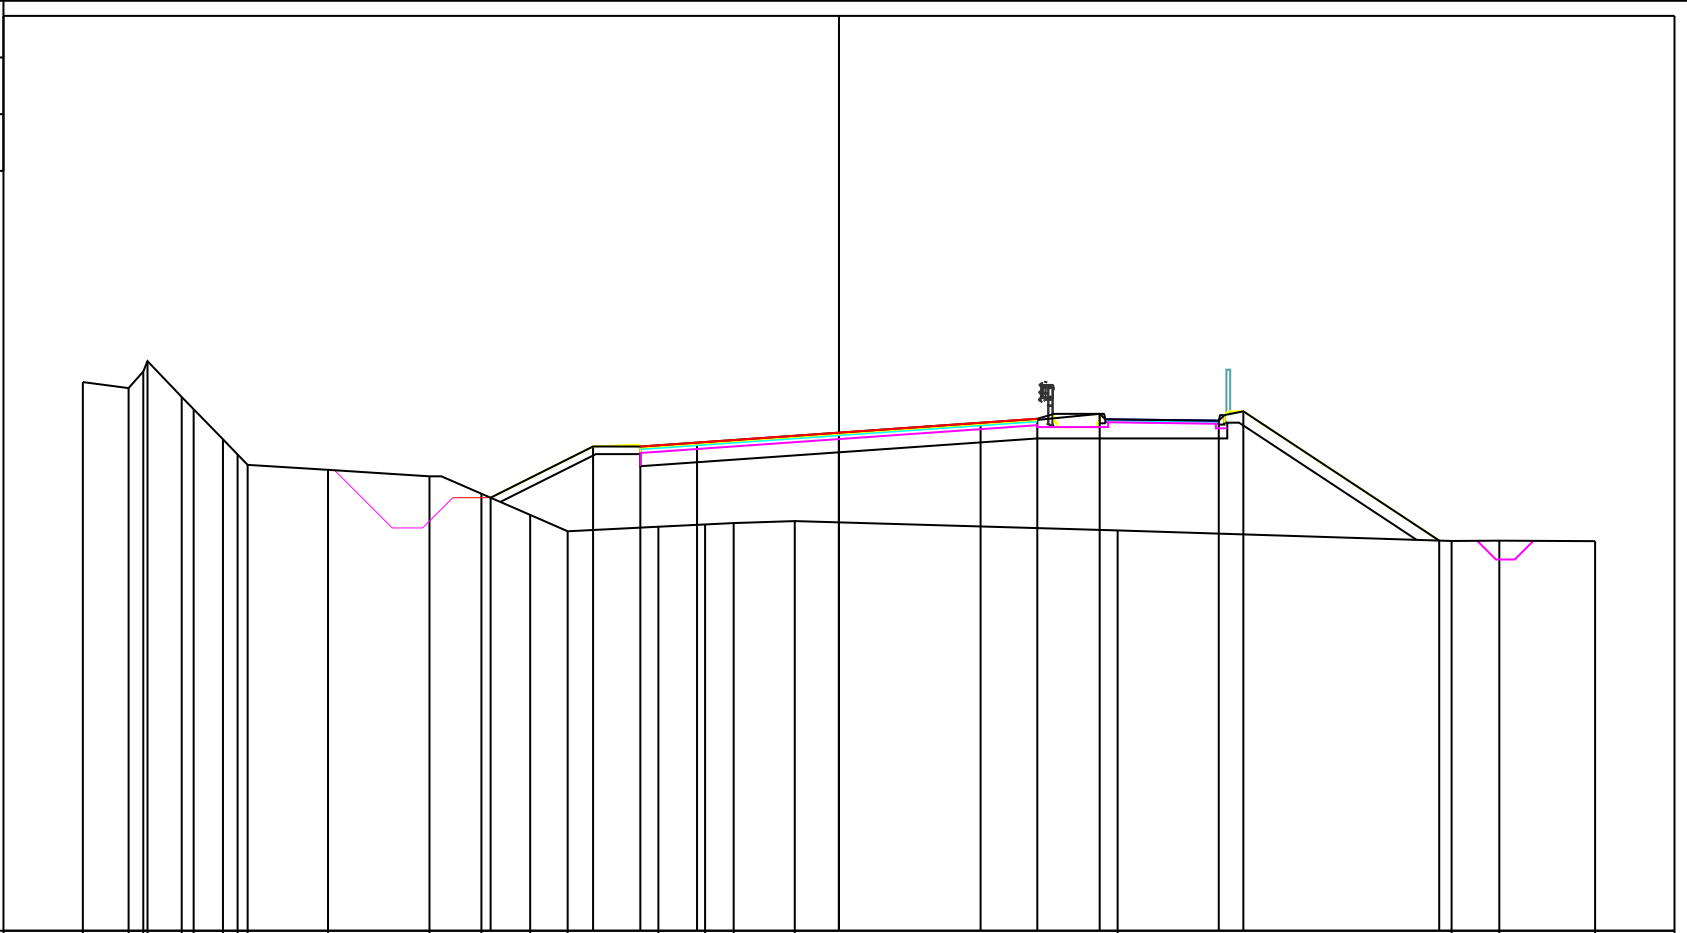

PROGRESSIVE TERRENO	-20.00	-18.79	-18.40	-18.29	-17.39	-17.07	-16.29	-15.91	-15.64	-13.52	-10.83	-9.46	-8.17	-7.18	-4.78	-3.54	-2.79	-1.17	7.37	16.20	17.47	20.00
PARZIALI TERRENO	1.21	0.39	0.11	0.90	0.32	0.78	0.38	0.27	2.12	2.69	1.37	1.29	0.99	2.40	1.24	0.75	1.62	8.54	8.83	1.27	2.53	
QUOTE TERRENO	130.51	130.35	130.79	131.07	130.12	129.80	129.00	128.60	128.32	128.19	128.02	127.56	127.00	126.57	126.69	126.75	126.78	126.84	126.59	126.31	126.32	126.30
PROGRESSIVE PROGETTO												-9.21	-6.50	-5.25	-3.75	0.00	3.75	5.25	6.90	10.05	10.70	15.88
PARZIALI PROGETTO												2.71	1.25	1.50	3.75	3.75	1.50	1.65	3.15	0.65	5.18	
QUOTE PROGETTO												127.45	128.81	128.81	128.91	129.18	129.44	129.54	129.67	129.49	129.74	126.32


PROFILO Tr2_2_07_20

SEZIONE 6

PROGRESSIVA 150.00

116

200
200

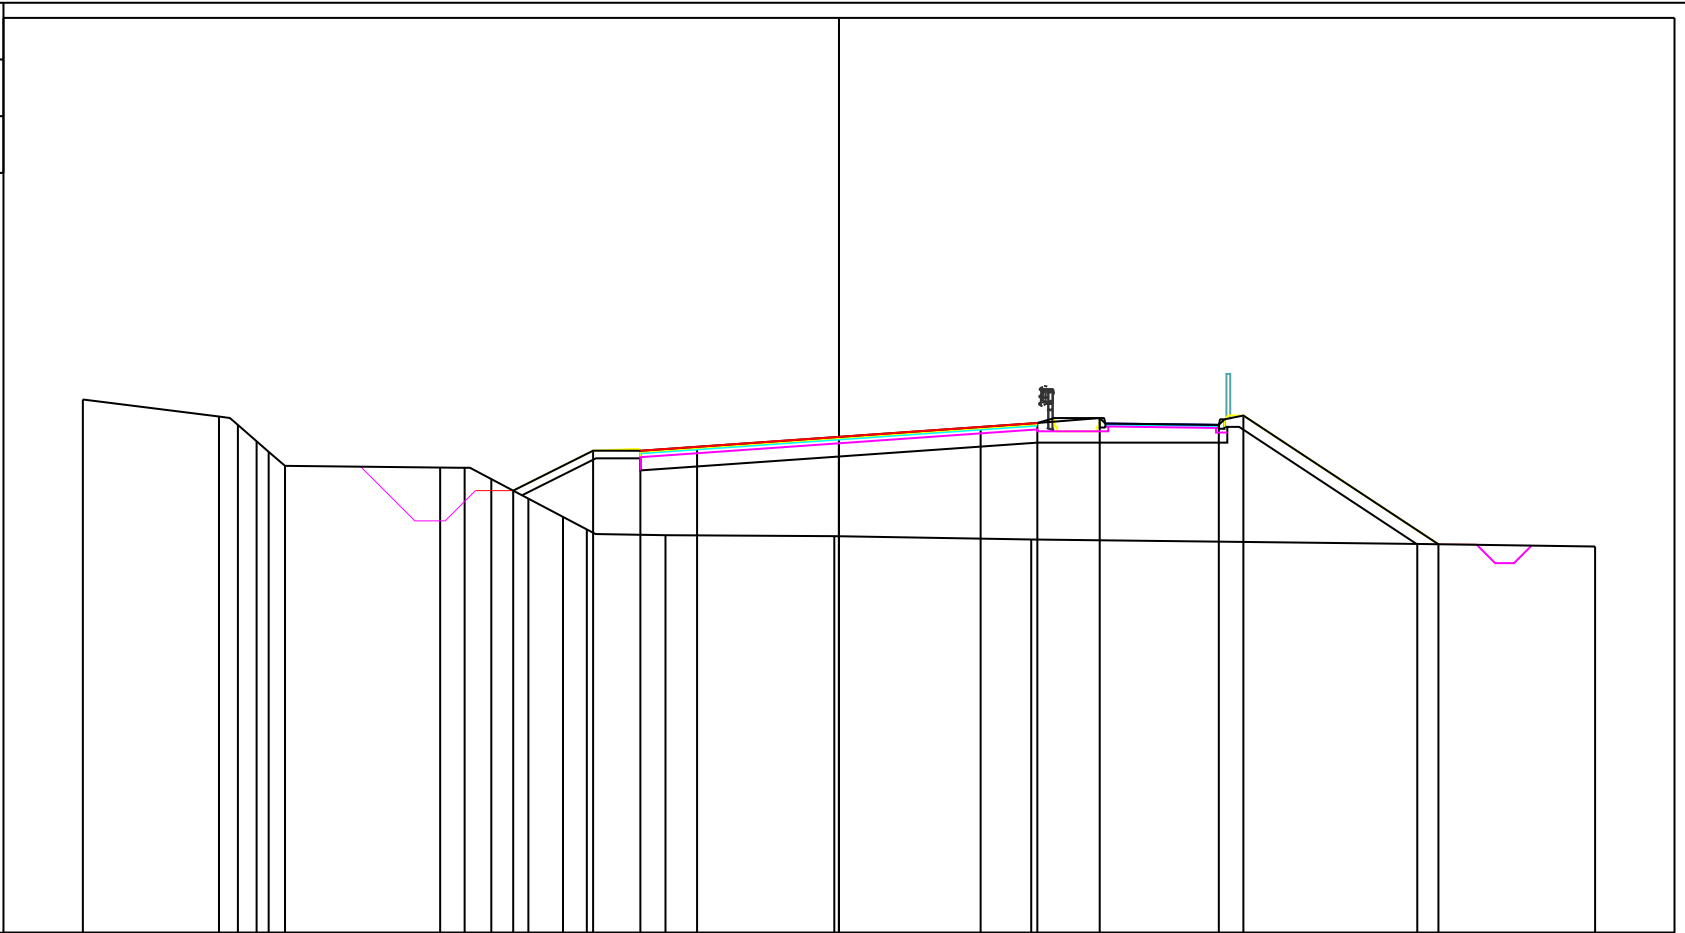


PROGRESSIVE TERRENO	-20.00	-16.40	-15.90	-15.40	-15.09	-14.65		-10.55	-9.90	-9.20	-8.22	-7.30	-6.67	-4.59		-0.12		5.08			15.30	20.00
PARZIALI TERRENO		3.60	0.50	0.50	0.31	0.44	4.10	0.65	0.70	0.98	0.92	0.63	2.08		4.47		5.20		10.22		4.70	
QUOTE TERRENO	130.11	129.66	129.43	129.00	128.72	128.35		128.31	128.30	128.00	127.48	127.00	126.67	126.52		126.49		126.40			126.28	126.22
PROGRESSIVE PROGETTO										-8.62	-6.50	-5.25	-3.75		0.00		3.75	5.25	6.90	10.05	10.70	15.86
PARZIALI PROGETTO											2.12	1.25	1.50		3.75		3.75	1.50	1.65	3.15	0.65	5.16
QUOTE PROGETTO								127.69			128.75	128.75	128.85		129.12		129.38	129.48	129.61	129.43	129.68	126.28

PROFILO Tr2_2_07_20

SEZIONE 7

PROGRESSIVA 180.00

115
200 200

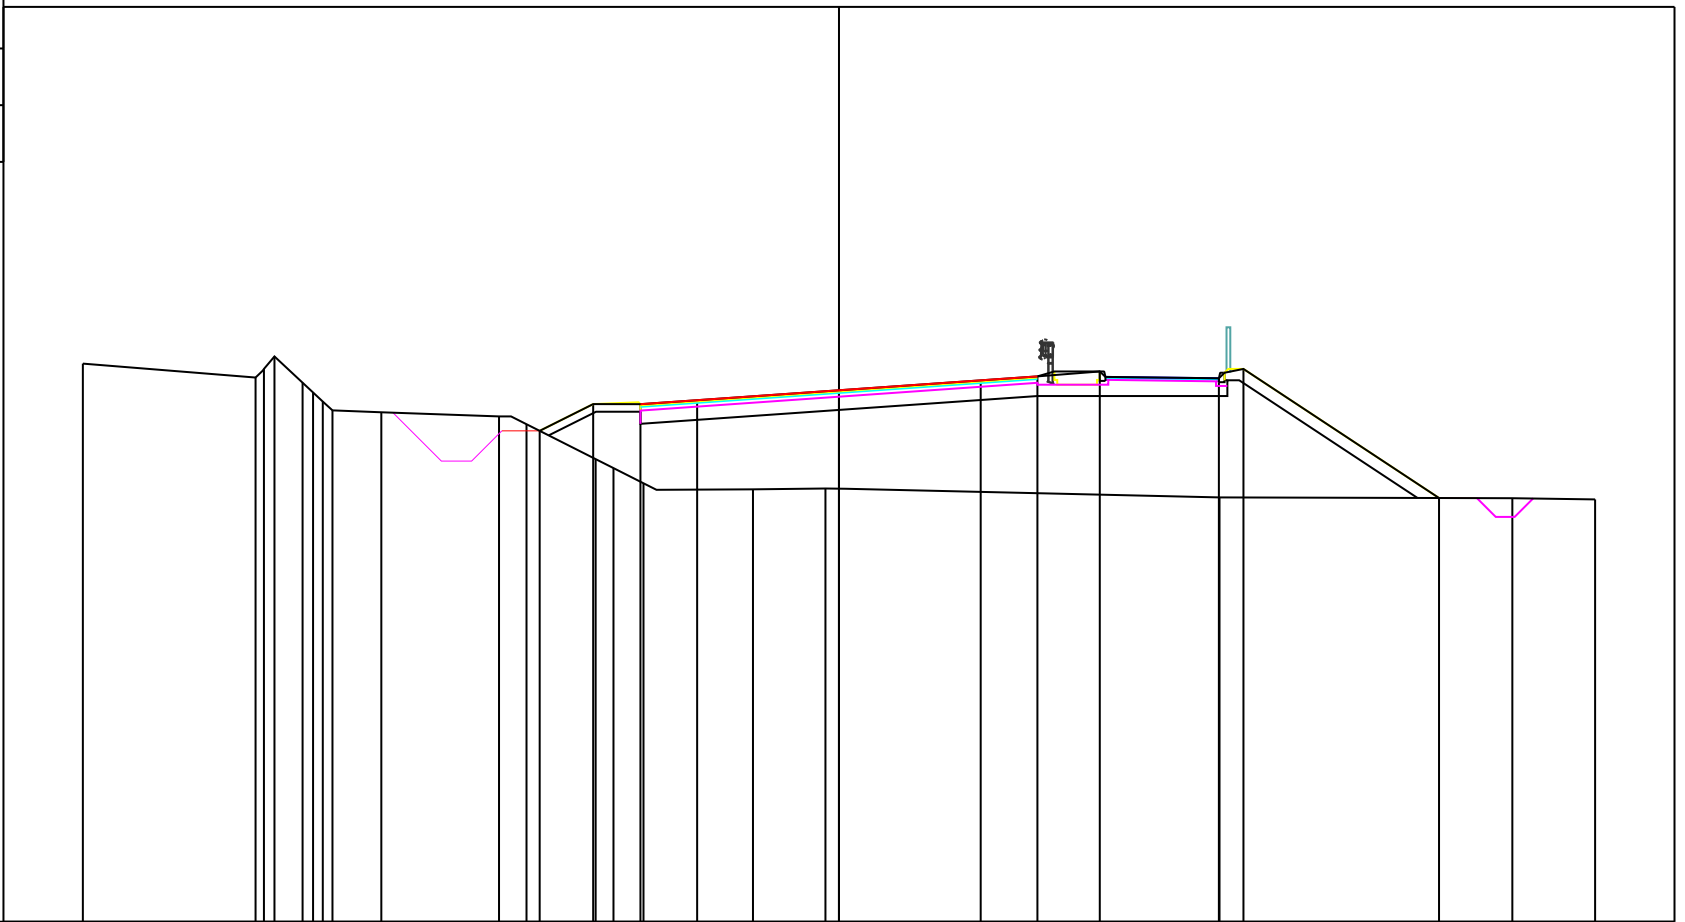


PROGRESSIVE TERRENO	-20.00	-15.43	-15.21	-14.93	-14.19	-13.91	-13.65	-13.40	-12.11	-8.99	-8.27	-6.44	-5.96	-5.17	-2.28	-0.36	10.07	17.81	20.00			
PARZIALI TERRENO		4.57	0.22	0.28	0.74	0.28	0.26	0.25	1.29	3.12	0.72	1.83	0.48	0.79	2.89	1.92	10.43	7.74	2.19			
QUOTE TERRENO	129.76	129.40	129.62	129.95	129.26	129.00	128.76	128.53	128.48	128.37	128.16	127.24	127.00	126.60	126.44	126.46	126.22	126.20	126.17			
PROGRESSIVE PROGETTO										-7.92		-6.50	-5.25	-3.75	0.00		3.75	5.25	6.90	10.05	10.70	15.87
PARZIALI PROGETTO										1.42		1.25	1.50	3.75		3.75	1.50	1.65	3.15	0.65	5.17	
QUOTE PROGETTO										127.99		128.69	128.69	128.80	129.06		129.32	129.43	129.56	129.38	129.62	126.21

PROFILO Tr2_2_07_20

SEZIONE FC/IRC-Tombino_ingr_cassa

PROGRESSIVA 199.71

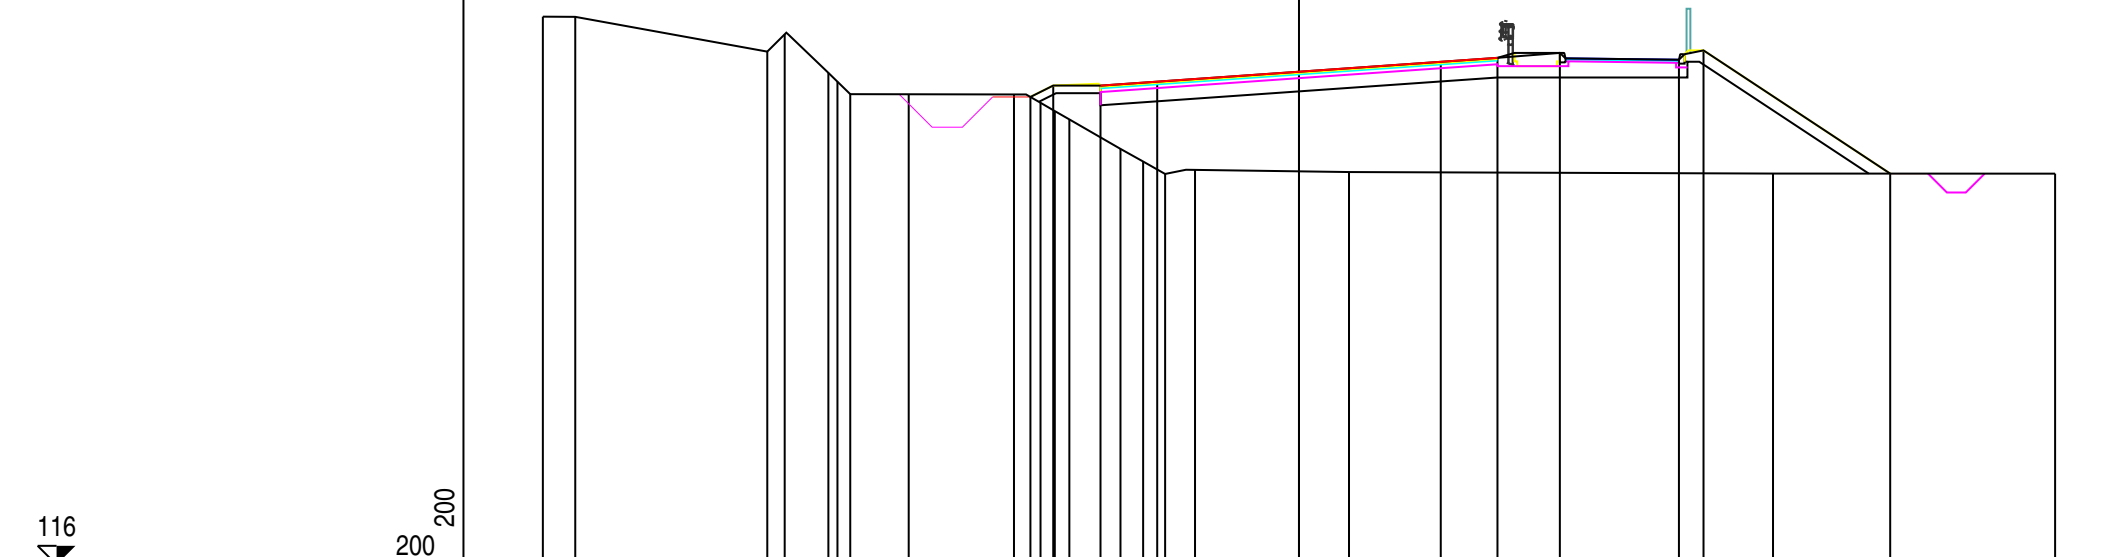

116


200
200

PROGRESSIVE TERRENO	-20.00	-19.14	-14.06	-13.60	-12.45	-12.21	-11.87	-10.32	-7.54	-6.84	-6.46	-6.07	-4.72	-4.12	-3.54	-2.75	1.32	12.54	20.00
PARZIALI TERRENO	0.86	5.08	0.46	1.15	0.24	0.34	1.55	2.78	0.70	0.38	0.39	1.35	0.60	0.58	0.79	4.07	11.22	7.46	
QUOTE TERRENO	130.50	130.49	129.57	130.03	129.01	128.78	128.45	128.45	128.44	128.22	128.00	127.78	127.00	126.67	126.34	126.44	126.39	126.35	126.35
PROGRESSIVE PROGETTO									-7.10	-6.50	-5.25	-3.75	0.00	3.75	5.25	6.90	10.05	10.70	15.64
PARZIALI PROGETTO									0.60	1.25	1.50	3.75	3.75	1.50	1.65	3.15	0.65	4.94	
QUOTE PROGETTO									128.37	128.68	128.67	128.78	129.04	129.30	129.41	129.54	129.36	129.61	126.35

PROFILO Tr2_2_07_20

SEZIONE 8

PROGRESSIVA 210.00

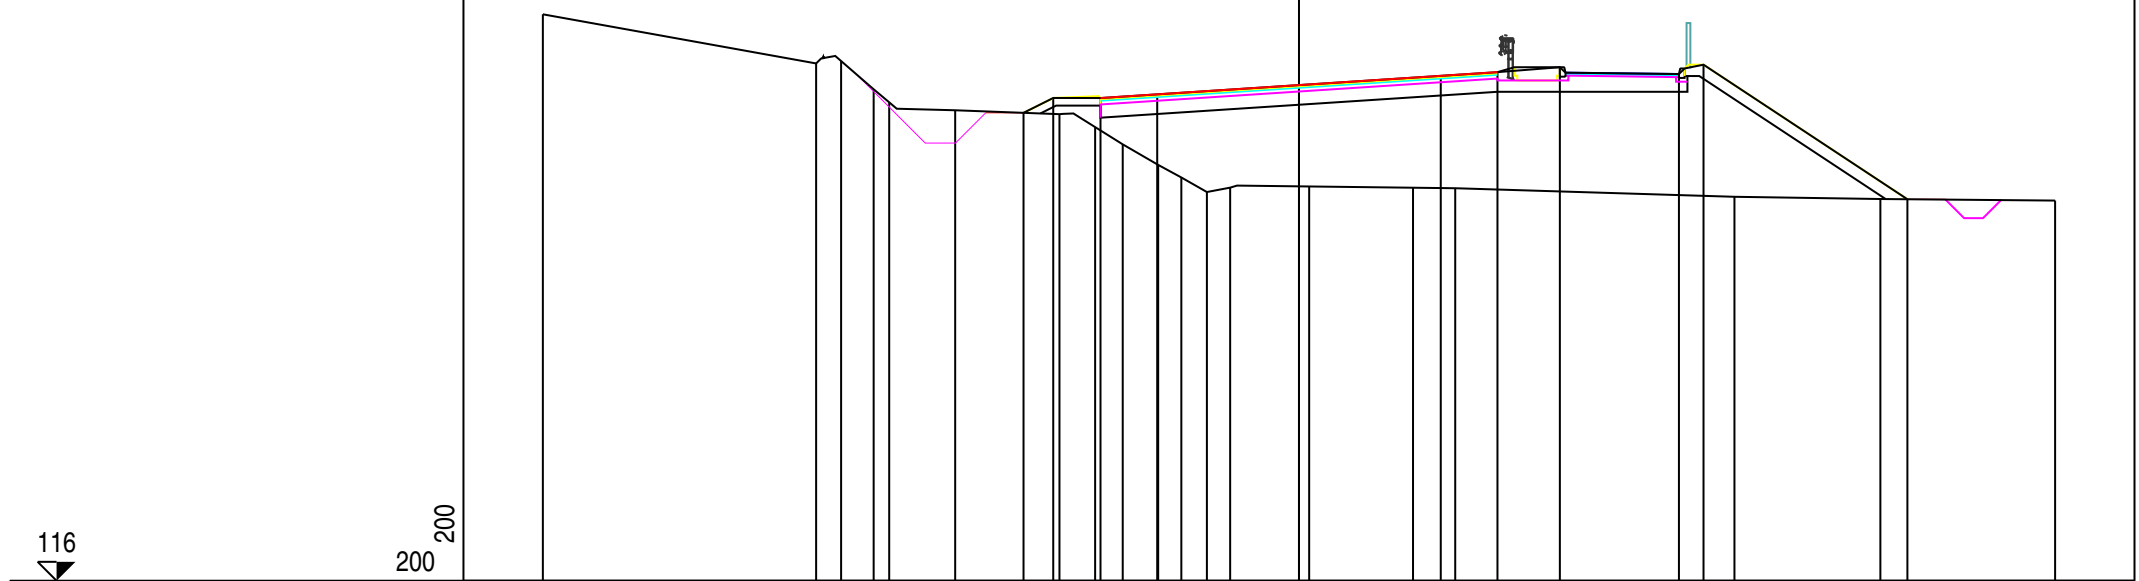


PROGRESSIVE TERRENO	-20.00		-12.77	-12.11	-11.25	-10.84	-9.09		-6.34	-5.39	-4.66	-3.72	-3.11	-2.44	-1.82	0.27		3.02	4.13		11.52	15.38	20.00
PARZIALI TERRENO		7.23	0.66	0.86	0.41	1.75	2.75	0.95	0.73	0.94	0.61	0.67	0.62	2.09	2.75	1.11	7.39	3.86	4.62				
QUOTE TERRENO	130.98		129.68	129.75	129.00	128.66	128.45		128.34	128.00	127.54	127.00	126.67	126.28	126.40	126.43		126.40	126.38		126.16	126.10	126.06
PROGRESSIVE PROGETTO								-7.29	-6.50	-5.25	-3.75		0.00		3.75	5.25	6.90		10.05	10.70		16.09	
PARZIALI PROGETTO								0.79	1.25	1.50	3.75		3.75	1.50	1.65	3.15		0.65	5.39				
QUOTE PROGETTO								128.38	128.77	128.77	128.87		129.11		129.36	129.45	129.58		129.40	129.65		126.09	

PROFILO Tr2_2_07_20

SEZIONE 9

PROGRESSIVA 240.00

116
200
200

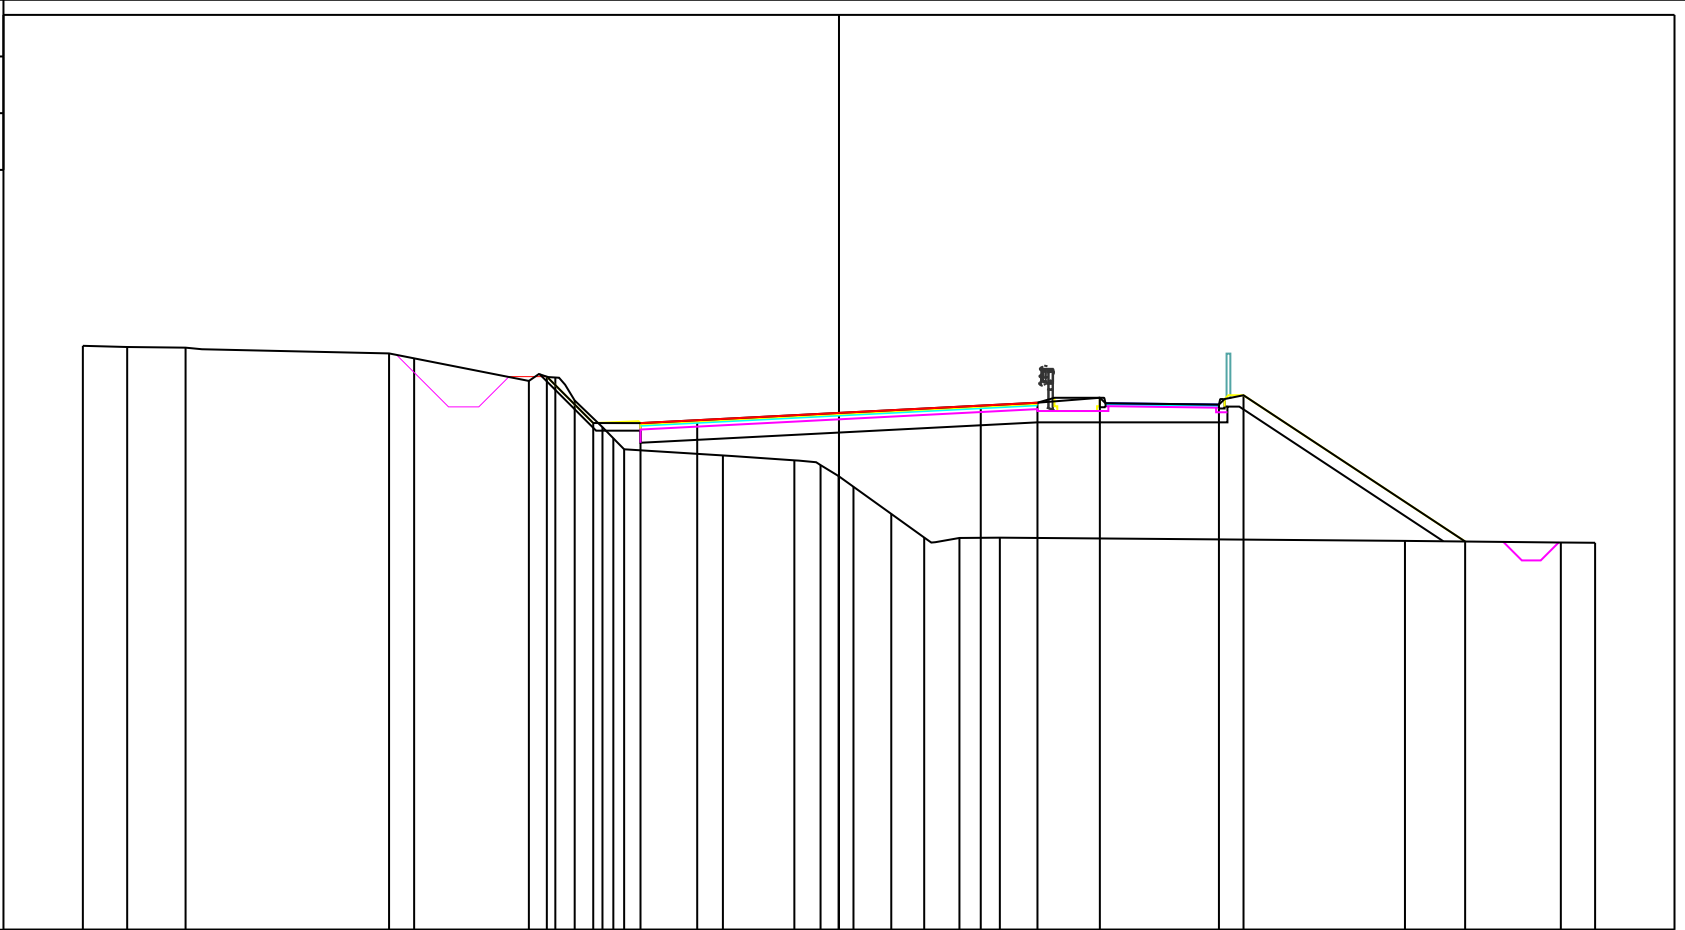


PROGRESSIVE TERRENO	-20.00	-18.83	-17.28	-11.90	-11.24	-8.20	-7.50	-6.99	-6.26	-5.97	-5.68	-3.07	-1.18	-0.49	-0.01	0.38	1.38	2.25	3.19	4.25	14.97	19.09	20.00
PARZIALI TERRENO	1.17	1.55	5.38	0.66	3.04	0.70	0.51	0.73	0.29	0.29	2.61	1.89	0.69	0.48	0.39	1.00	0.87	0.94	1.06	10.72	4.12	0.91	
QUOTE TERRENO	131.45	131.41	131.40	131.24	131.11	130.52	130.61	130.00	129.29	129.00	128.71	128.55	128.42	128.29	128.00	127.72	127.00	126.37	126.36	126.37	126.29	126.24	126.24
PROGRESSIVE PROGETTO						-7.73	-6.50	-5.25	-3.75								3.75	5.25	6.90	10.05	10.70	16.56	
PARZIALI PROGETTO						1.23	1.25	1.50	3.75								3.75	1.50	1.65	3.15	0.65	5.86	
QUOTE PROGETTO						130.63	129.40	129.40	129.48				129.67				129.86	129.94	130.07	129.89	130.14	126.27	

PROFILO Tr2_2_07_20

SEZIONE 11

PROGRESSIVA 300.00

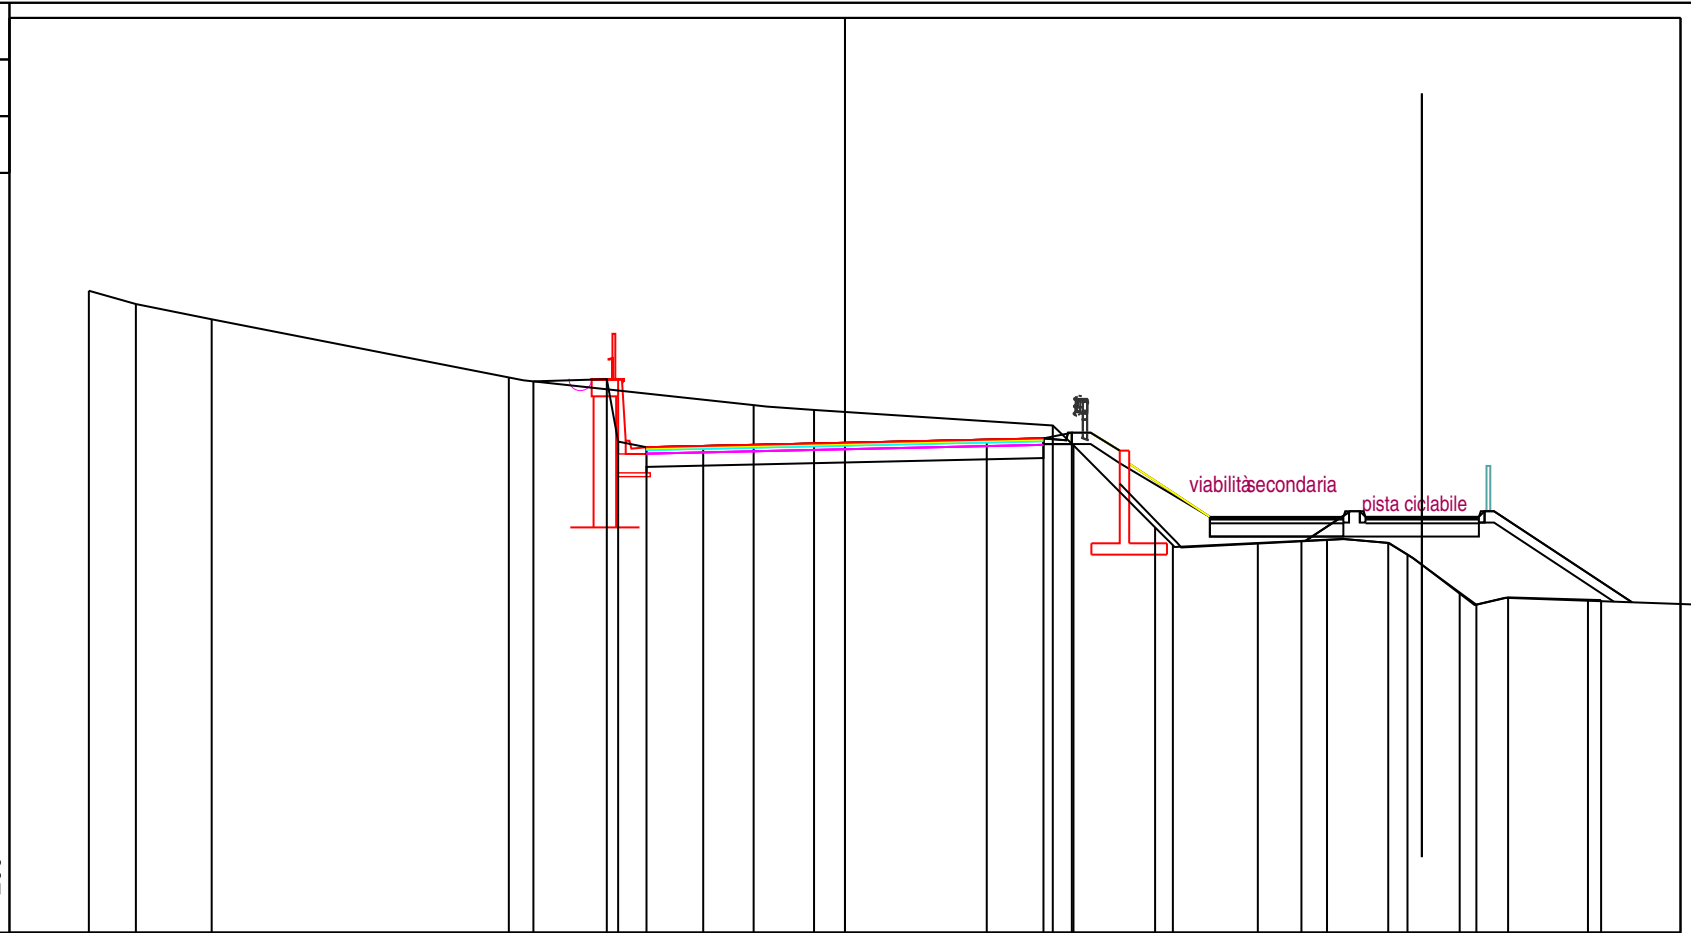

118


200 200

PROGRESSIVE TERRENO	-20.00	-18.76	-16.75	-8.89	-2.42	-0.82	5.50	6.04	8.20	8.67	12.07	12.75	14.37	14.88	16.26	16.70	17.54	19.65	20.00	
PARZIALI TERRENO	1.24	2.01	7.86	6.47	1.60	6.32	0.54	2.16	0.47	3.40	0.68	1.62	0.51	1.38	0.44	0.84	2.11	0.35		
QUOTE TERRENO	134.98	134.63	134.23	132.69	131.96	131.83	131.42	130.89	128.72	128.25	128.36	128.40	128.31	128.00	127.00	126.68	126.87	126.81	126.80	
PROGRESSIVE PROGETTO				-8.24	-6.30	-6.00	-5.25	-3.75	0.00	3.75	5.25	6.00	10.92							
PARZIALI PROGETTO				1.94	0.30	0.75	1.50	3.75	3.75	1.50	0.75	4.92								
QUOTE PROGETTO				132.58	132.64	130.99	130.84	130.88	130.96	131.04	131.08	131.23	128.31							

PROFILO Tr2_2_07_20

SEZIONE 11

PROGRESSIVA 300.00

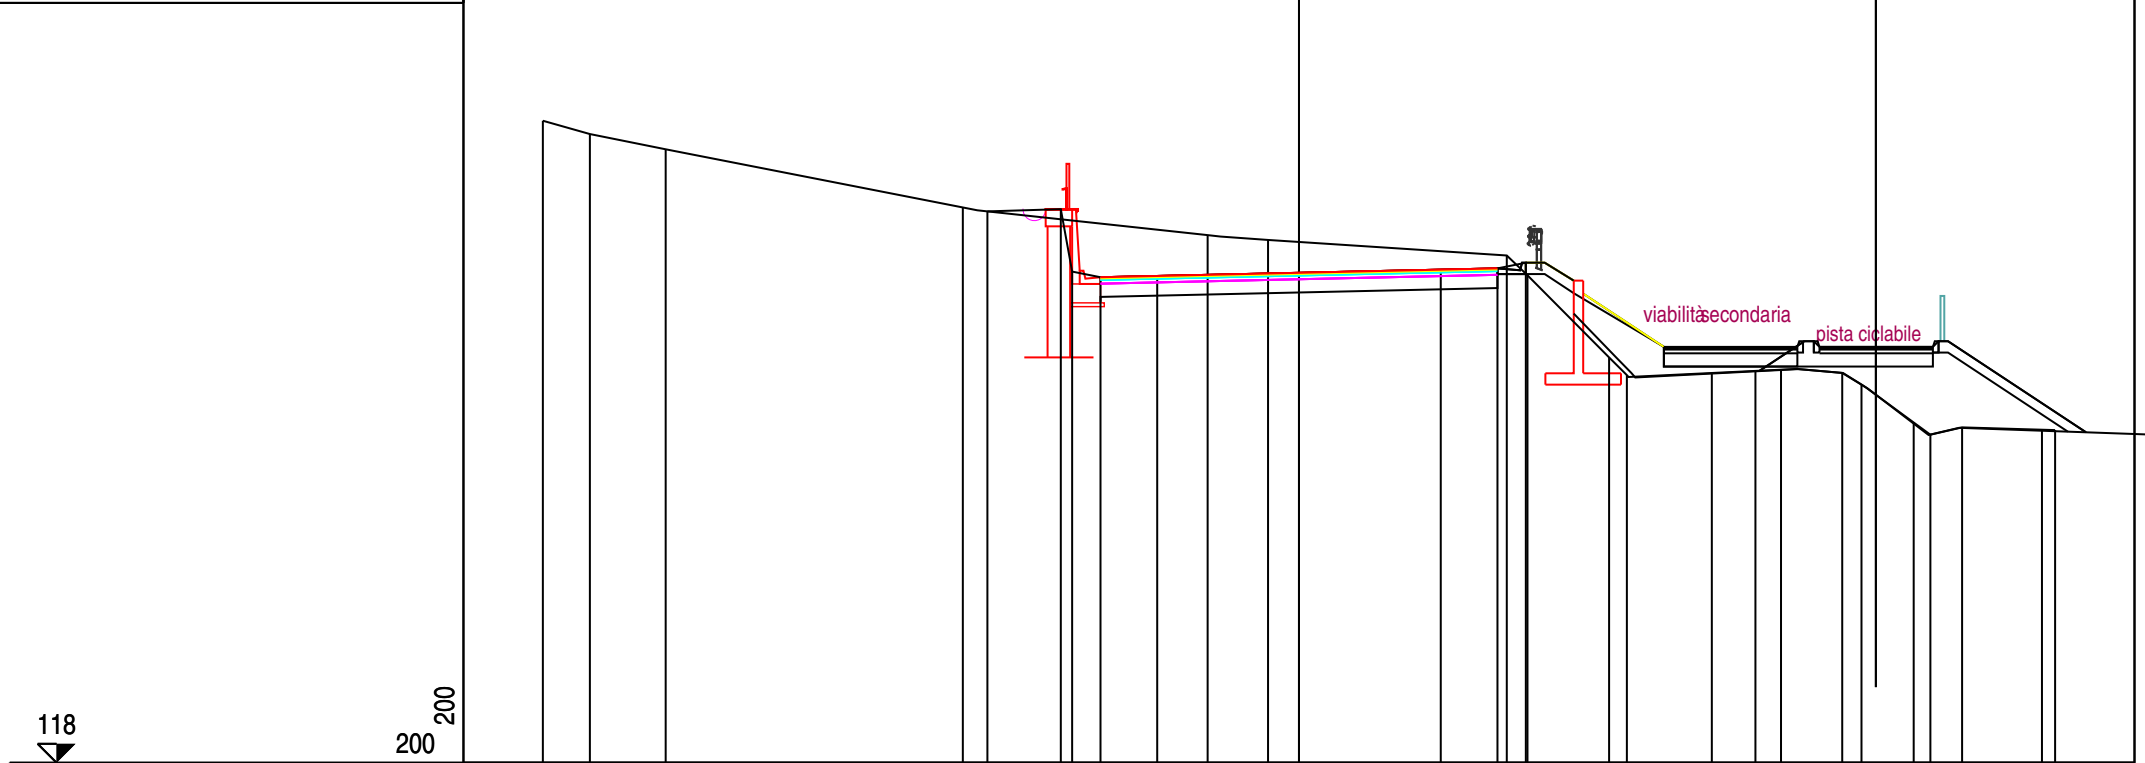

118


200
200

PROGRESSIVE TERRENO	-20.00	-18.76	-16.75	-8.89	-2.42	-0.82	5.50	6.04	8.20	8.67	12.07	12.75	14.37	14.88	16.26	16.70	17.54	19.65	20.00
PARZIALI TERRENO	1.24	2.01	7.86	6.47	1.60	6.32	0.54	2.16	0.47	3.40	0.68	1.62	0.51	1.38	0.44	0.84	2.11	0.35	
QUOTE TERRENO	134.98	134.63	134.23	132.69	131.96	131.83	131.42	130.89	128.72	128.25	128.36	128.40	128.31	128.00	127.00	126.68	126.87	126.81	126.80
PROGRESSIVE PROGETTO				-8.24	-6.30	-6.00	-5.25	-3.75	0.00	3.75	5.25	6.00	10.92						
PARZIALI PROGETTO				1.94	0.30	0.75	1.50	3.75	3.75	1.50	0.75	4.92							
QUOTE PROGETTO				132.58	132.64	130.99	130.84	130.88	130.96	131.04	131.08	131.23	128.31						

PROFILO Tr2_2_07_20

SEZIONE FRC/IRC

PROGRESSIVA 322.30

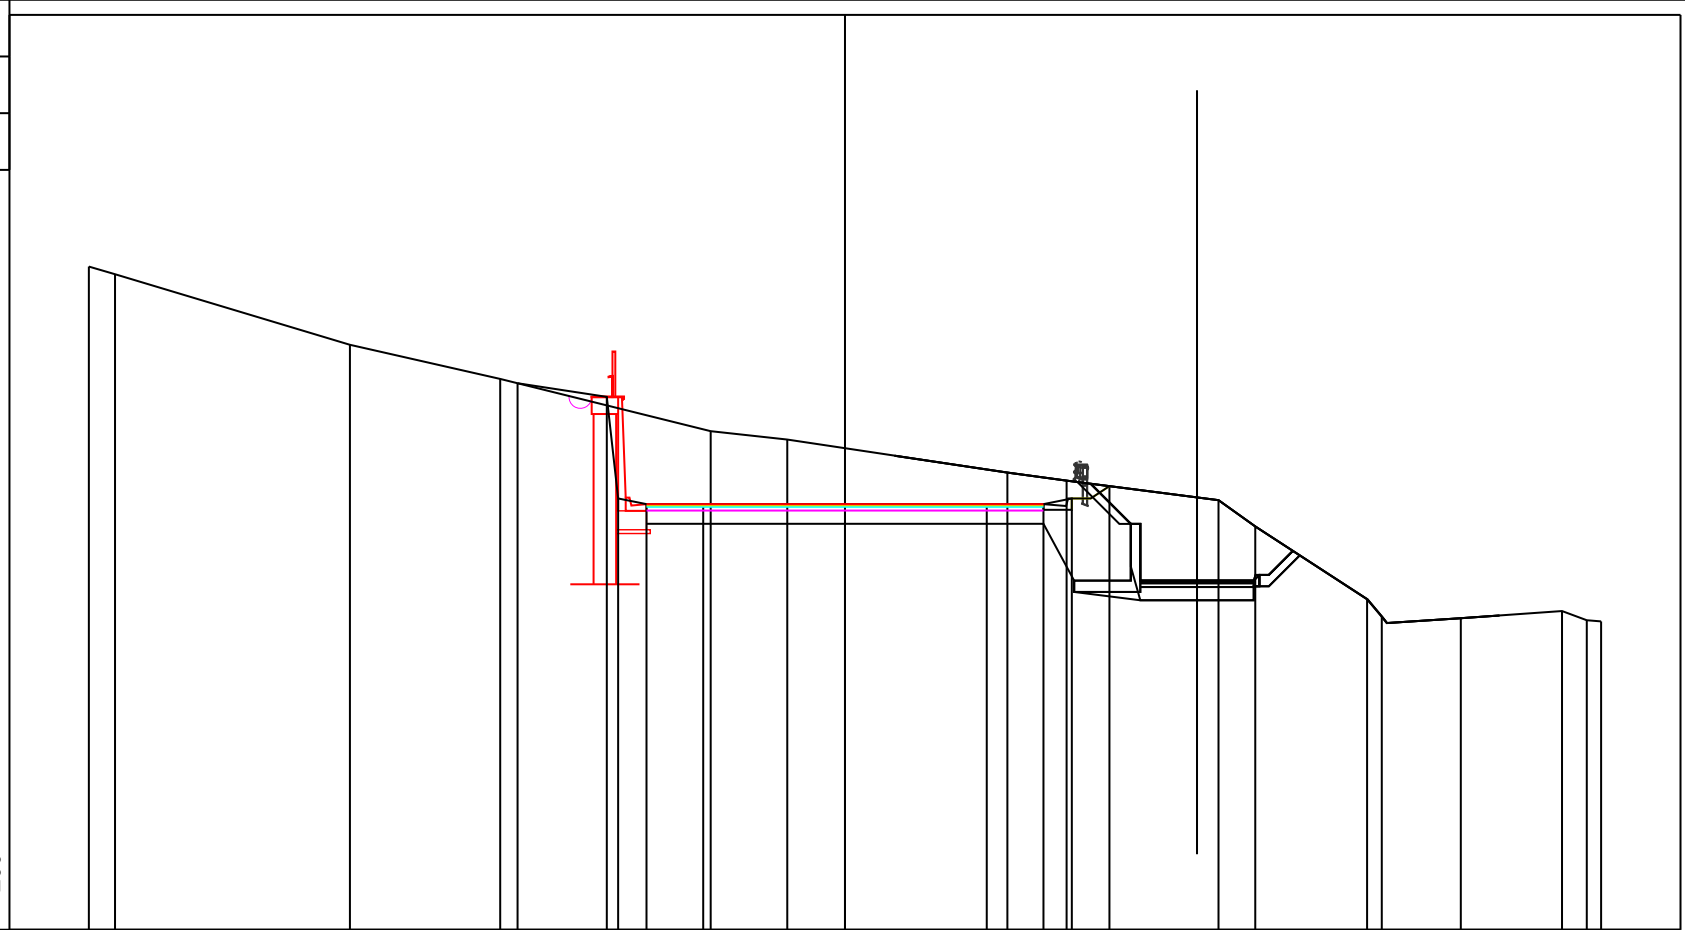

120

200 200


PROGRESSIVE TERRENO	-20.00	-19.31	-13.09	-9.12	-3.55	-1.53	4.30	5.86	9.88	10.85	13.81	14.20	16.29	18.97	19.62	20.00
PARZIALI TERRENO	0.69	6.22	3.97	5.57	2.02	5.83	1.56	4.02	0.97	2.96	0.39	2.09	2.68	0.65	0.38	
QUOTE TERRENO	137.54	137.34	135.47	134.57	133.19	132.97	132.09	131.88	131.36	130.67	128.74	128.28	128.24	128.43	128.19	128.16
PROGRESSIVE PROGETTO				-8.66	-6.30	-6.00	-5.25	-3.75	0.00	3.75	5.25	6.00	7.00			
PARZIALI PROGETTO				2.36	0.30	0.75	1.50	3.75	3.75	1.50	0.75	1.00				
QUOTE PROGETTO				134.46	134.10	131.41	131.26	131.26	131.26	131.26	131.41	131.73				

PROFILO Tr2_2_07_20

SEZIONE 12

PROGRESSIVA 330.00

121
200 200

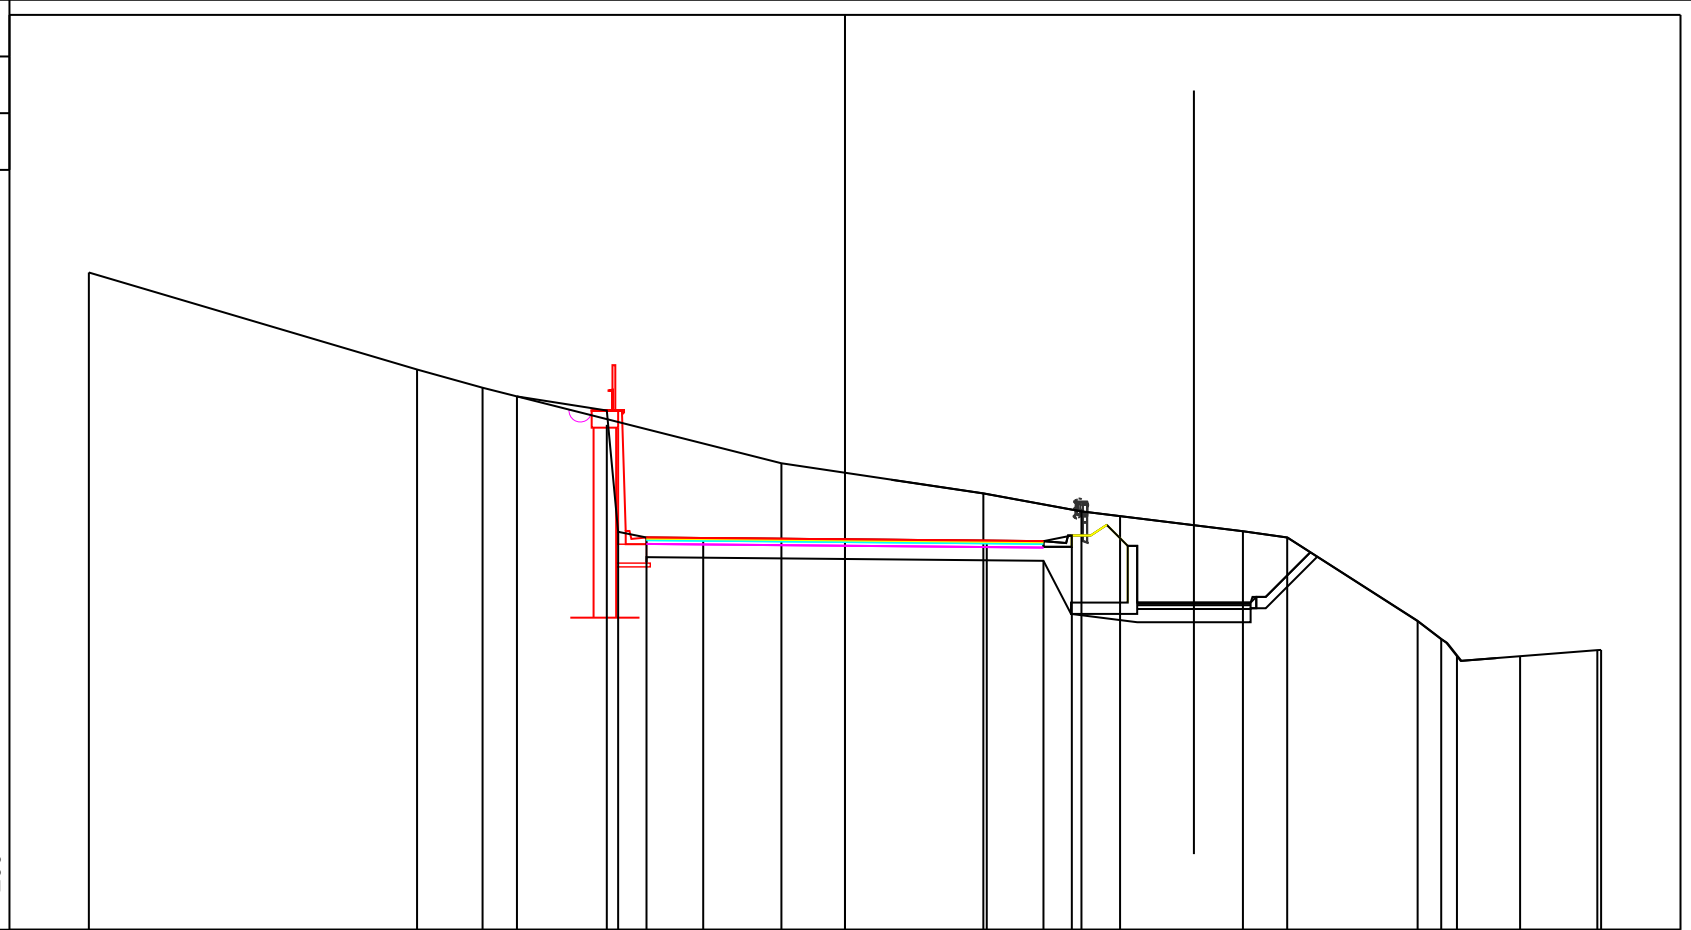


PROGRESSIVE TERRENO	-20.00	-11.32	-9.59		-1.68		3.66	6.25		10.53	11.70	15.15	15.77	16.19	17.86	19.90	20.00	
PARZIALI TERRENO		8.68	1.73		7.91		5.34	2.59		4.28	1.17	3.45	0.62	0.42	1.67	2.04	0.10	
QUOTE TERRENO	138.39		135.82	135.34		133.34		132.54	132.07		131.54	131.38	129.16	128.68	128.24	128.24	128.40	128.40
PROGRESSIVE PROGETTO				-8.68	-6.30	-6.00	-5.25	-3.75		0.00		3.75	5.25	6.00	7.28			
PARZIALI PROGETTO				2.38	0.30	0.75	1.50		3.75		3.75	1.50	0.75	1.28				
QUOTE PROGETTO			135.11		134.73	131.53	131.38	131.36		131.33		131.29	131.28	131.43	131.94			

PROFILO Tr2_2_07_20

SEZIONE 13

PROGRESSIVA 360.00

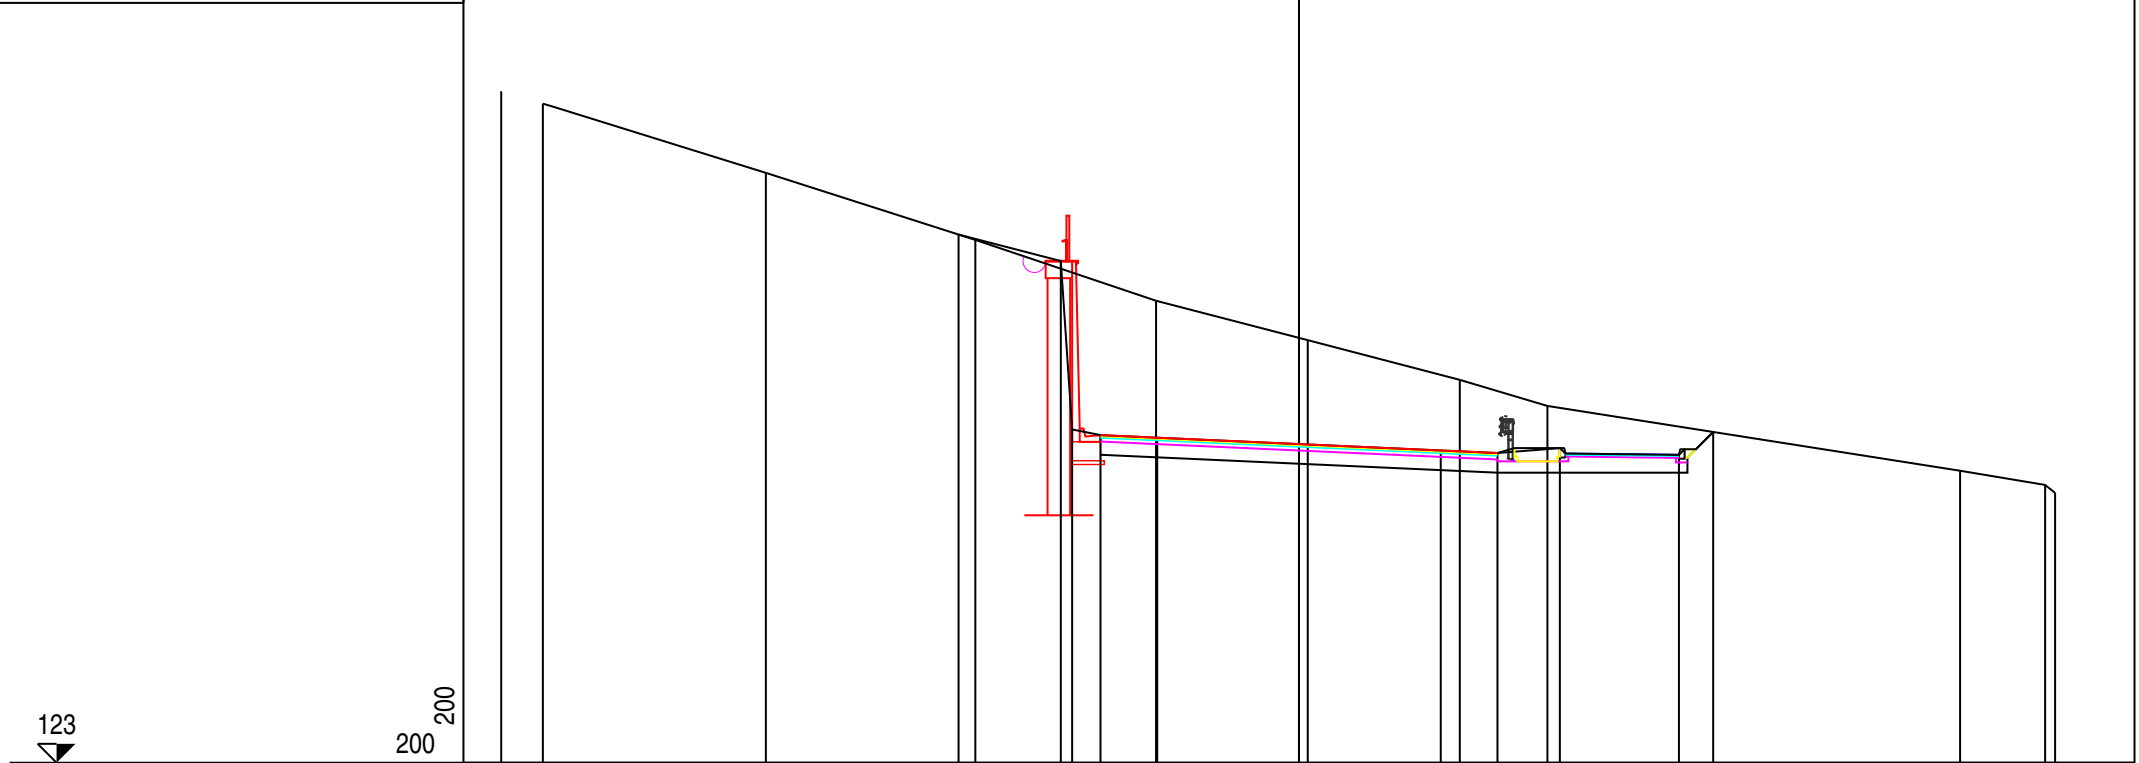

123


200
200

PROGRESSIVE TERRENO	-21.10	-20.00		-14.10	-8.56		-3.78	0.23	4.25	6.57		17.49	19.74	20.00		
PARZIALI TERRENO	1.70	1.44	5.96	5.54	4.78	4.01	4.02	2.32	10.92	2.25	0.26					
QUOTE TERRENO	140.76	140.43		138.60	136.83		135.22	134.18	133.13	132.44		130.72	130.35	130.14		
PROGRESSIVE PROGETTO					-9.00		-6.30	-6.00	-5.25	-3.75	0.00	3.75	5.25	6.90	10.05	10.96
PARZIALI PROGETTO					2.70		0.30	0.75	1.50	3.75	3.75	1.50	1.65	3.15	0.91	
QUOTE PROGETTO					136.97		136.27	131.82	131.67	131.60	131.43	131.26	131.19	131.32	131.14	131.75

PROFILO Tr2_2_07_20

SEZIONE FRC/IC

PROGRESSIVA 380.83

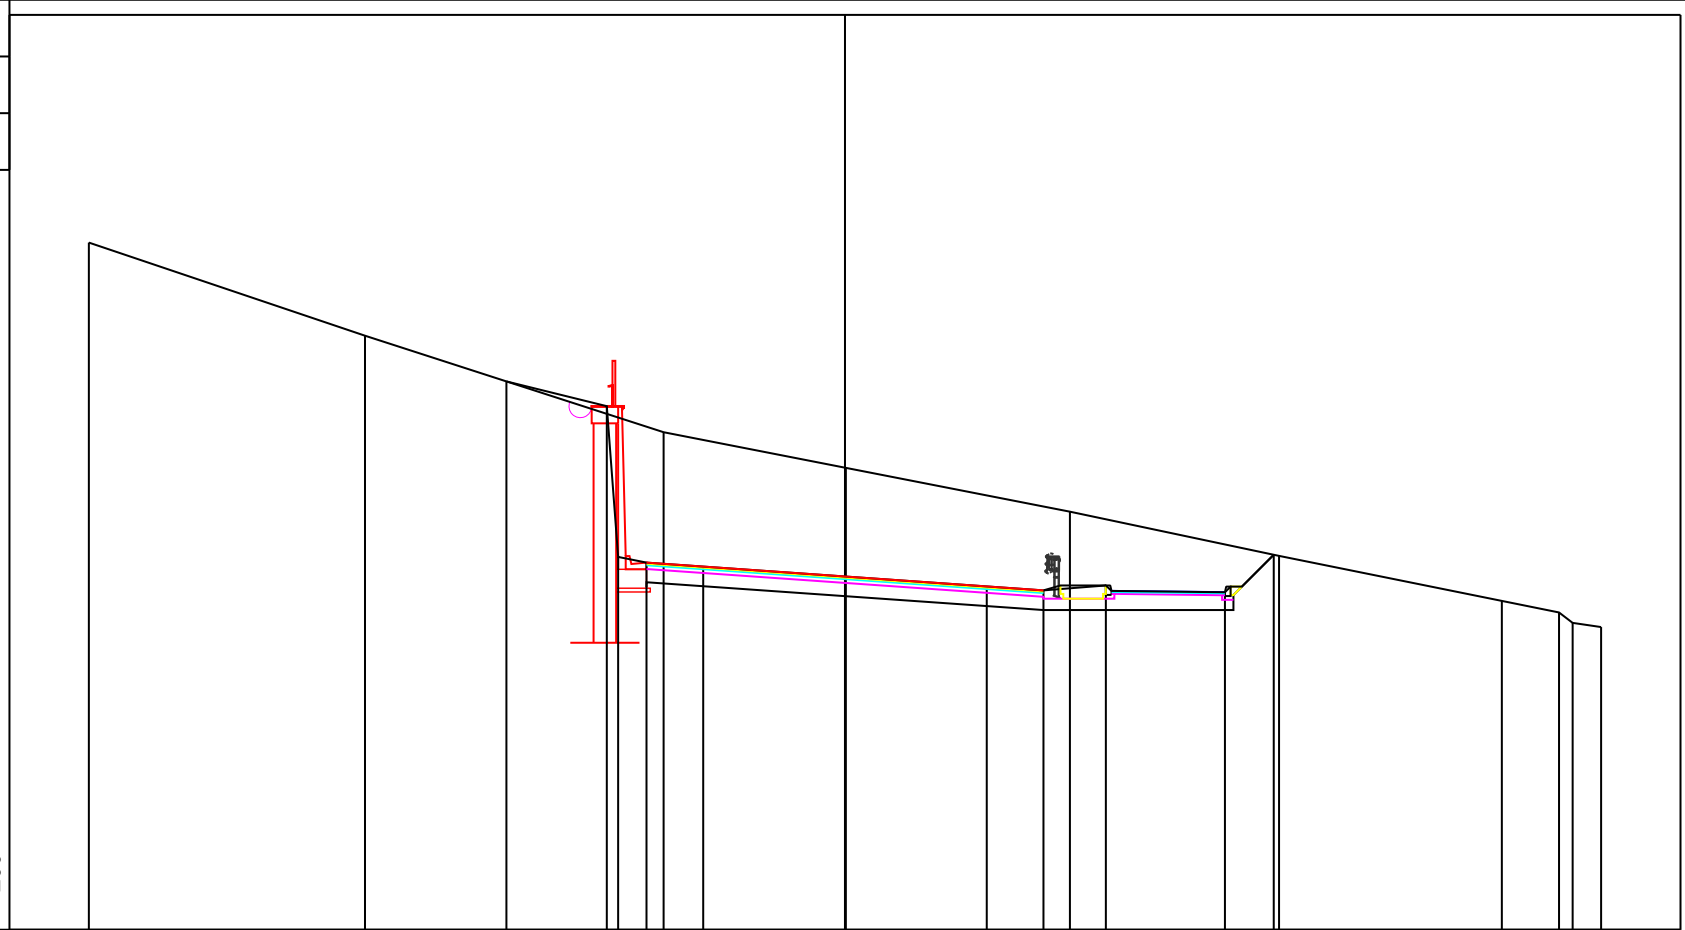

122


200 200

PROGRESSIVE TERRENO	-20.00	-12.70		-4.80	0.02	5.95	11.48	17.37	18.89	19.25	20.00	
PARZIALI TERRENO	10.377.30	7.90	4.82	5.93	5.53	5.89	1.52	0.36	0.75			
QUOTE TERRENO	140.18	137.71	135.16	134.22	133.06	131.89	130.70	130.39	130.12	130.01		
PROGRESSIVE PROGETTO		-8.96	-6.30	-6.00	-5.25	-3.75	0.00	3.75	5.25	6.90	10.05	11.34
PARZIALI PROGETTO		2.66	0.30	0.75	1.50	3.75	3.75	1.50	1.65	3.15	1.29	
QUOTE PROGETTO		136.50	135.85	131.86	131.71	131.61	131.34	131.08	130.98	131.11	130.93	131.92

PROFILO Tr2_2_07_20

SEZIONE 14

PROGRESSIVA 390.00

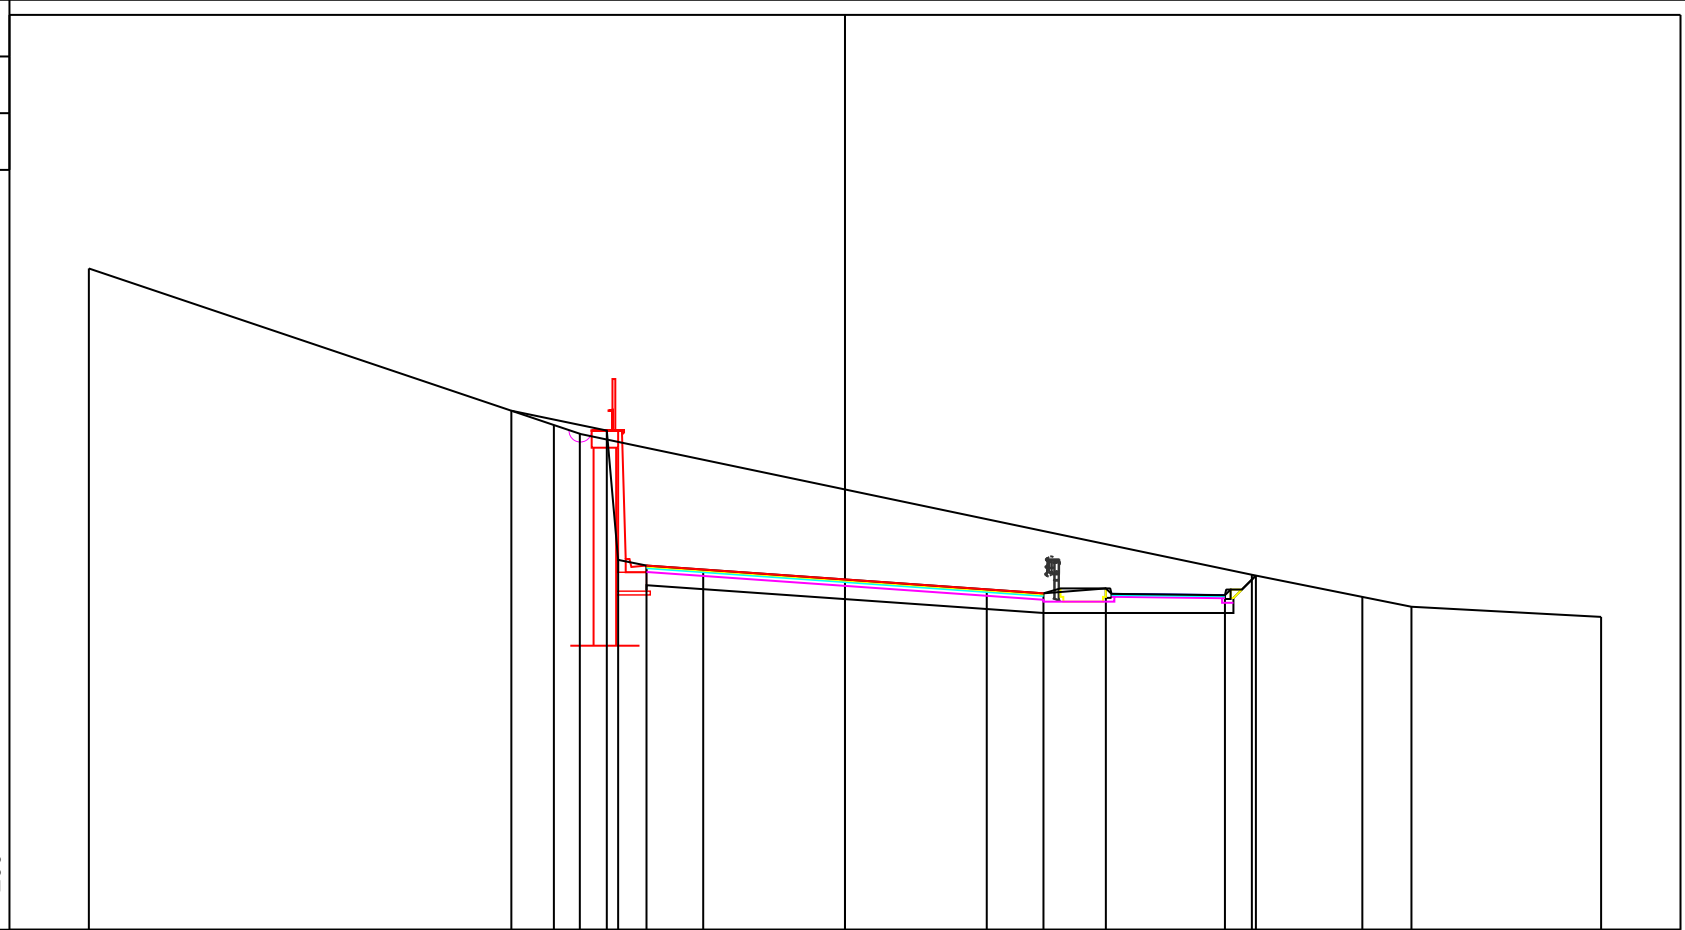


PROGRESSIVE TERRENO	-20.00		-7.70	-7.01					10.76	13.68	14.98	20.00	
PARZIALI TERRENO		16.3012.30	0.69		17.77			2.92	1.30	5.02			
QUOTE TERRENO	139.49		135.35	135.12				131.39	130.80	130.54		130.28	
PROGRESSIVE PROGETTO			-8.82	-6.30	-6.00	-5.25	-3.75	0.00	3.75	5.25	6.90	10.05	10.87
PARZIALI PROGETTO			2.52	0.30	0.75	1.50	3.75	3.75	1.50	1.65	3.15	0.82	
QUOTE PROGETTO			135.73	135.20	131.78	131.63	131.53	131.27	131.00	130.90	131.03	130.85	131.37

PROFILO Tr2_2_07_20

SEZIONE B-2

PROGRESSIVA 416.04

121
200 200

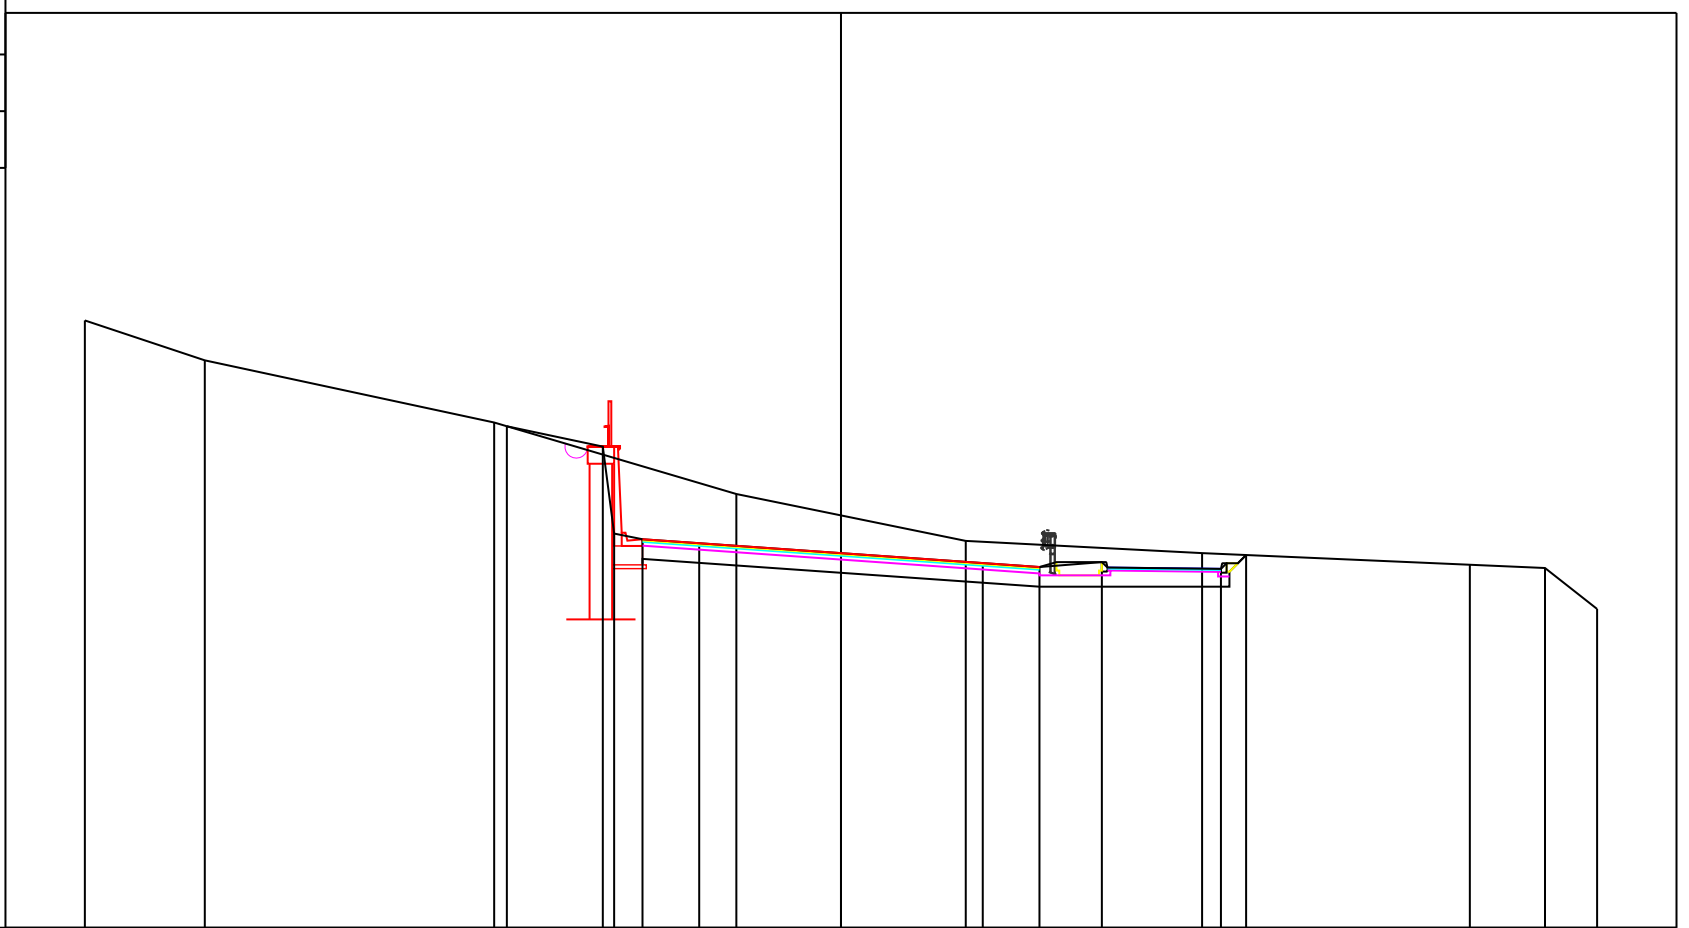


PROGRESSIVE TERRENO	-20.00	-16.83	-9.17	-2.77	3.30	9.55	16.63	18.62	20.00				
PARZIALI TERRENO		3.17	7.66	6.40	6.07	6.25	7.08	1.99	1.38				
QUOTE TERRENO	137.06	136.01	134.36	132.47	131.23	130.91	130.60	130.52	129.43				
PROGRESSIVE PROGETTO			-8.84	-6.30	-6.00	-5.25	-3.75	0.00	3.75	5.25	6.90	10.05	10.72
PARZIALI PROGETTO			2.54	0.30	0.75	1.50	3.75	3.75	1.50	1.65	3.15	0.67	
QUOTE PROGETTO			134.27	133.73	131.43	131.28	131.17	130.91	130.65	130.54	130.67	130.49	130.86

PROFILO Tr2_2_07_20

SEZIONE 15

PROGRESSIVA 420.00

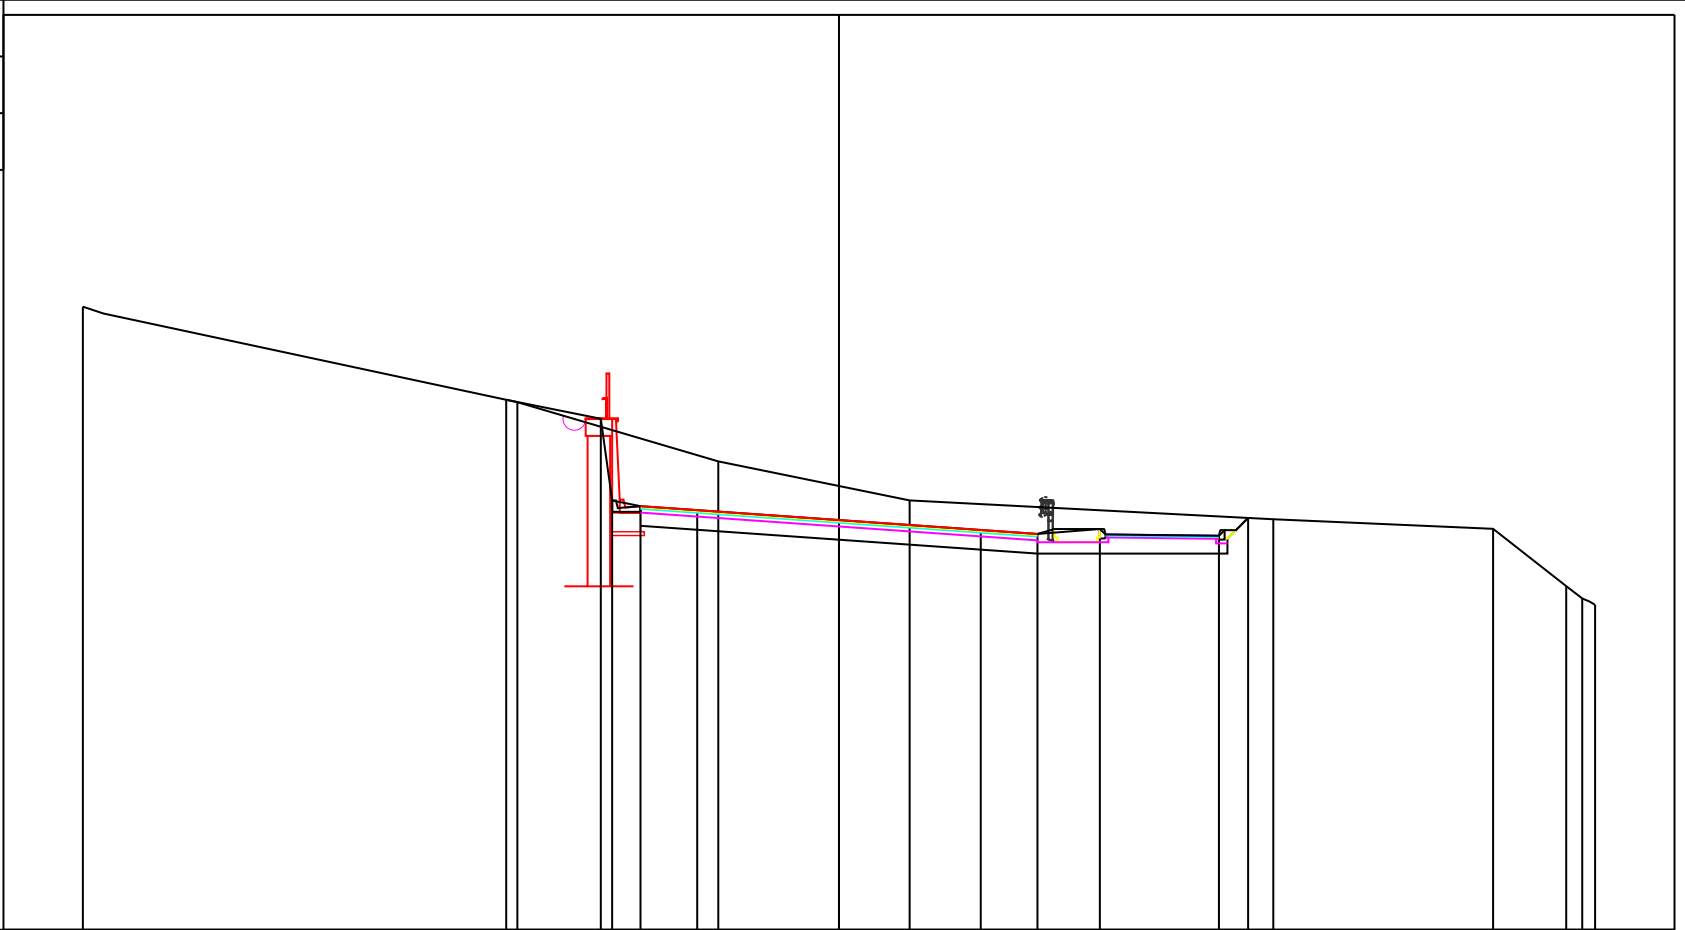


PROGRESSIVE TERRENO	-20.00	-8.51	-3.19	1.87	11.49	17.30	19.24	19.66	20.00		
PARZIALI TERRENO	11.49	5.32	5.06	9.62	5.81	1.94	0.42	0.34			
QUOTE TERRENO	136.48	133.96	132.39	131.36	130.86	130.61	129.09	128.76	128.60		
PROGRESSIVE PROGETTO	-8.80	-6.30	-6.00	-5.25	-3.75	0.00	3.75	5.25	6.90	10.05	10.82
PARZIALI PROGETTO	2.50	0.30	0.75	1.50	3.75	3.75	1.50	1.65	3.15	0.77	
QUOTE PROGETTO	134.02	133.52	131.35	131.20	131.10	130.84	130.57	130.47	130.60	130.42	130.89

PROFILO Tr2_2_07_20

SEZIONE 16

PROGRESSIVA 450.00

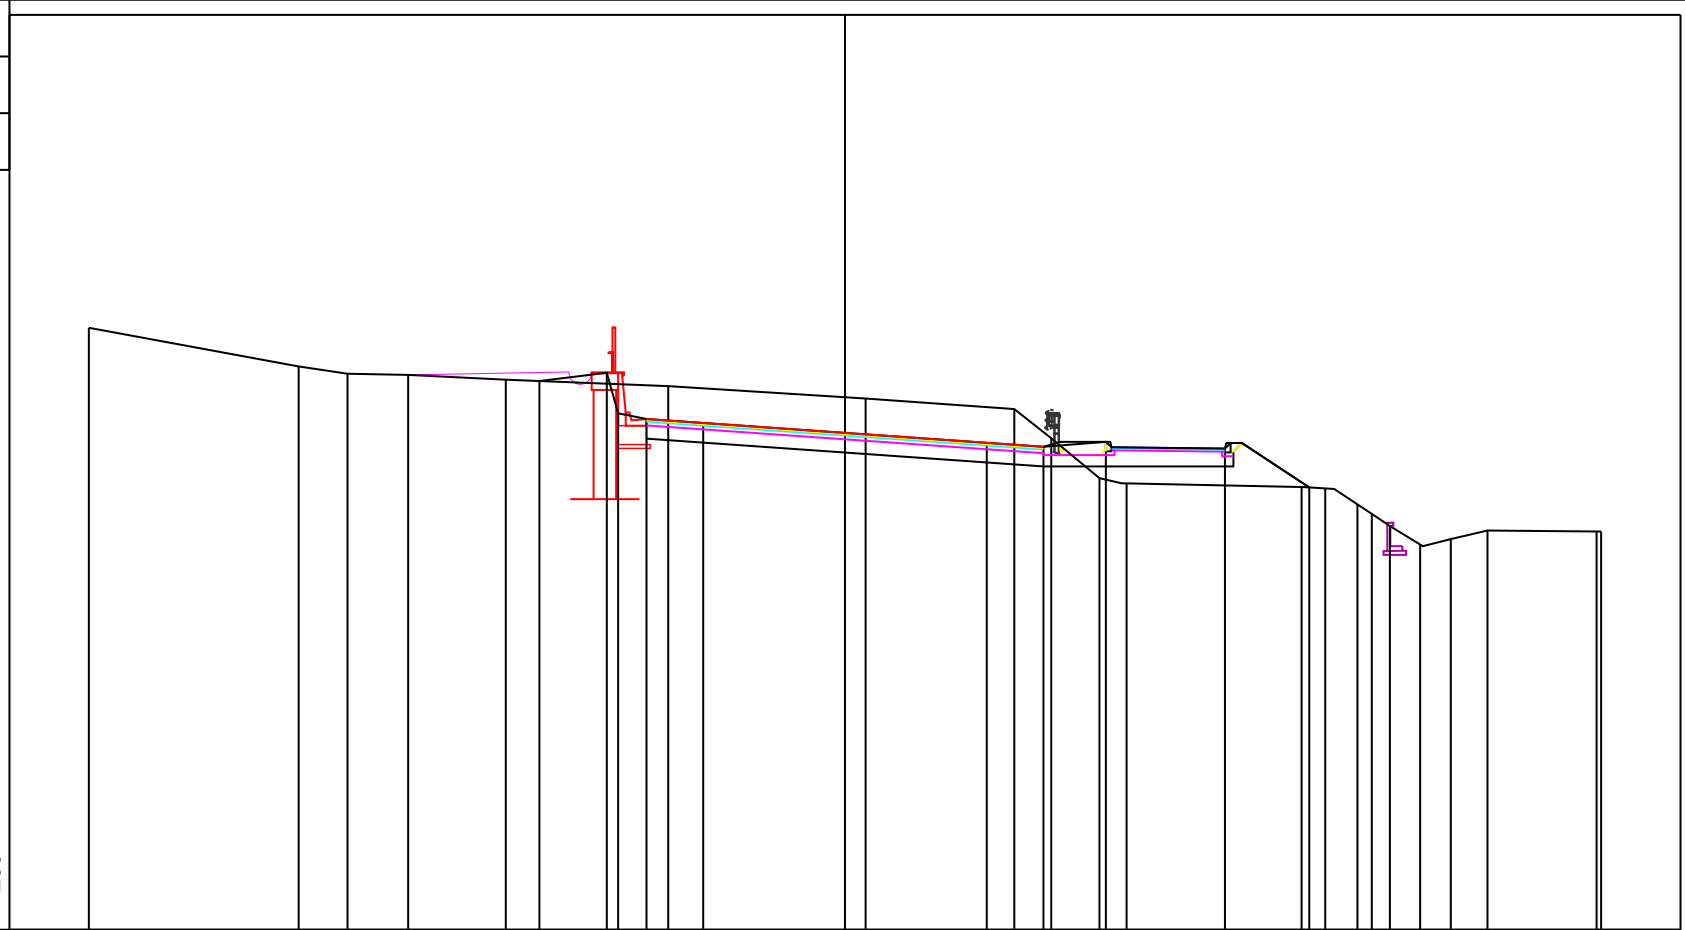

117

200 200


PROGRESSIVE TERRENO	-20.00	-14.45	-13.16	-11.55	-8.97	-4.68	0.55	4.48	5.46	6.73	7.45	12.08	12.70	13.55	13.93	14.41	15.21	16.02	16.99	19.88	20.00	
PARZIALI TERRENO		5.55	1.29	1.61	2.58	4.29	5.23	3.93	0.98	1.27	0.72	4.63	0.62	0.85	0.38	0.48	0.80	0.81	0.97	2.89	0.12	
QUOTE TERRENO	132.92	131.90	131.71	131.68	131.55	131.38	131.05	130.77	130.00	128.95	128.81	128.71	128.67	128.25	128.00	127.68	127.19	127.33	127.56	127.53	127.53	
PROGRESSIVE PROGETTO					-8.08	-6.30	-6.00	-5.25	-3.75	0.00	3.75	5.25	6.90	10.05	12.28							
PARZIALI PROGETTO					1.78	0.30	0.75	1.50	3.75	3.75	1.50	1.65	3.15	2.23								
QUOTE PROGETTO					131.51	131.73	130.66	130.51	130.41	130.14	129.88	129.78	129.91	129.73	128.70							

PROFILO Tr2_2_07_20

SEZIONE FC/IRC

PROGRESSIVA 451.25

117
▼
200

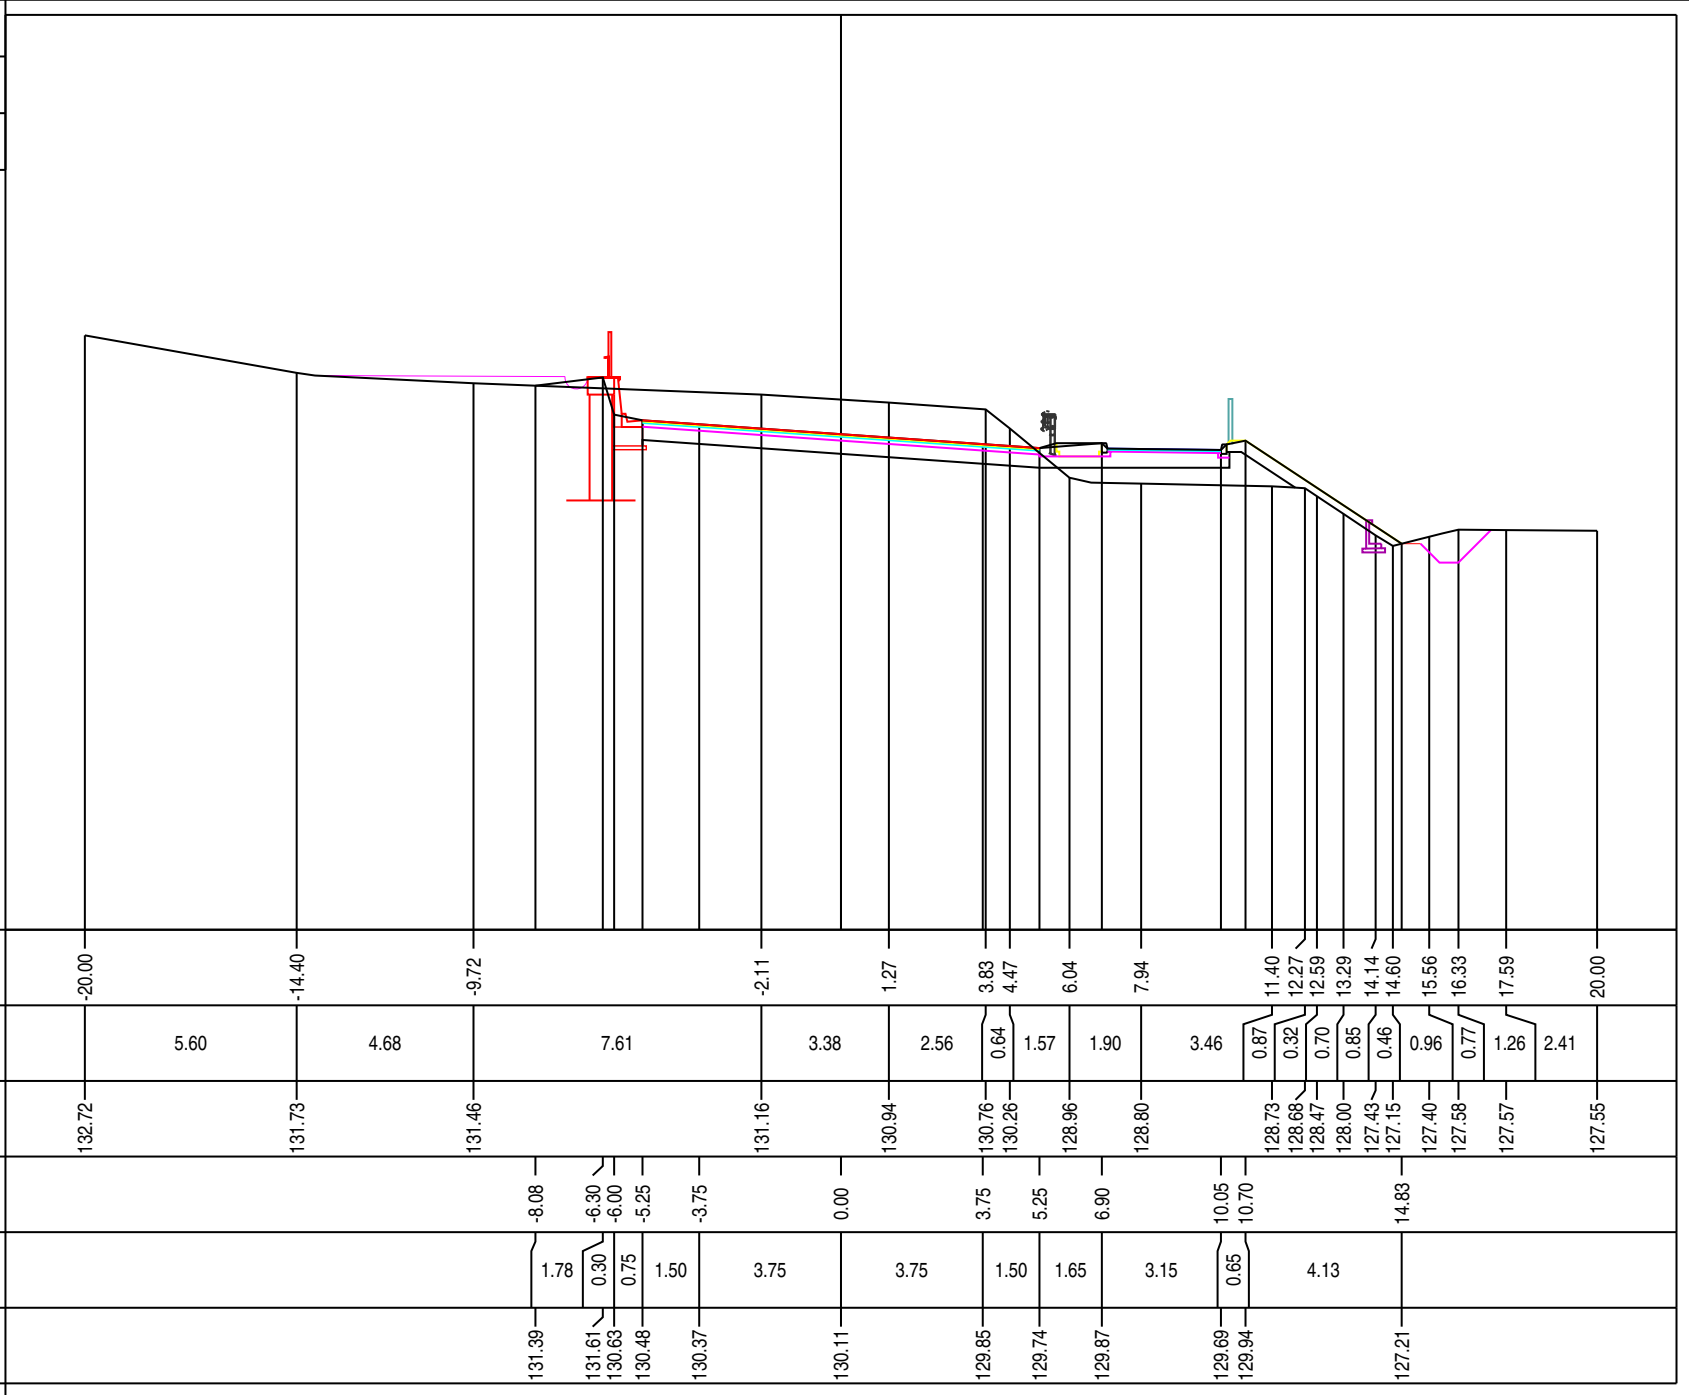


PROFILO Tr2_2_07_20

SEZIONE 17

PROGRESSIVA 480.00

116

200 200

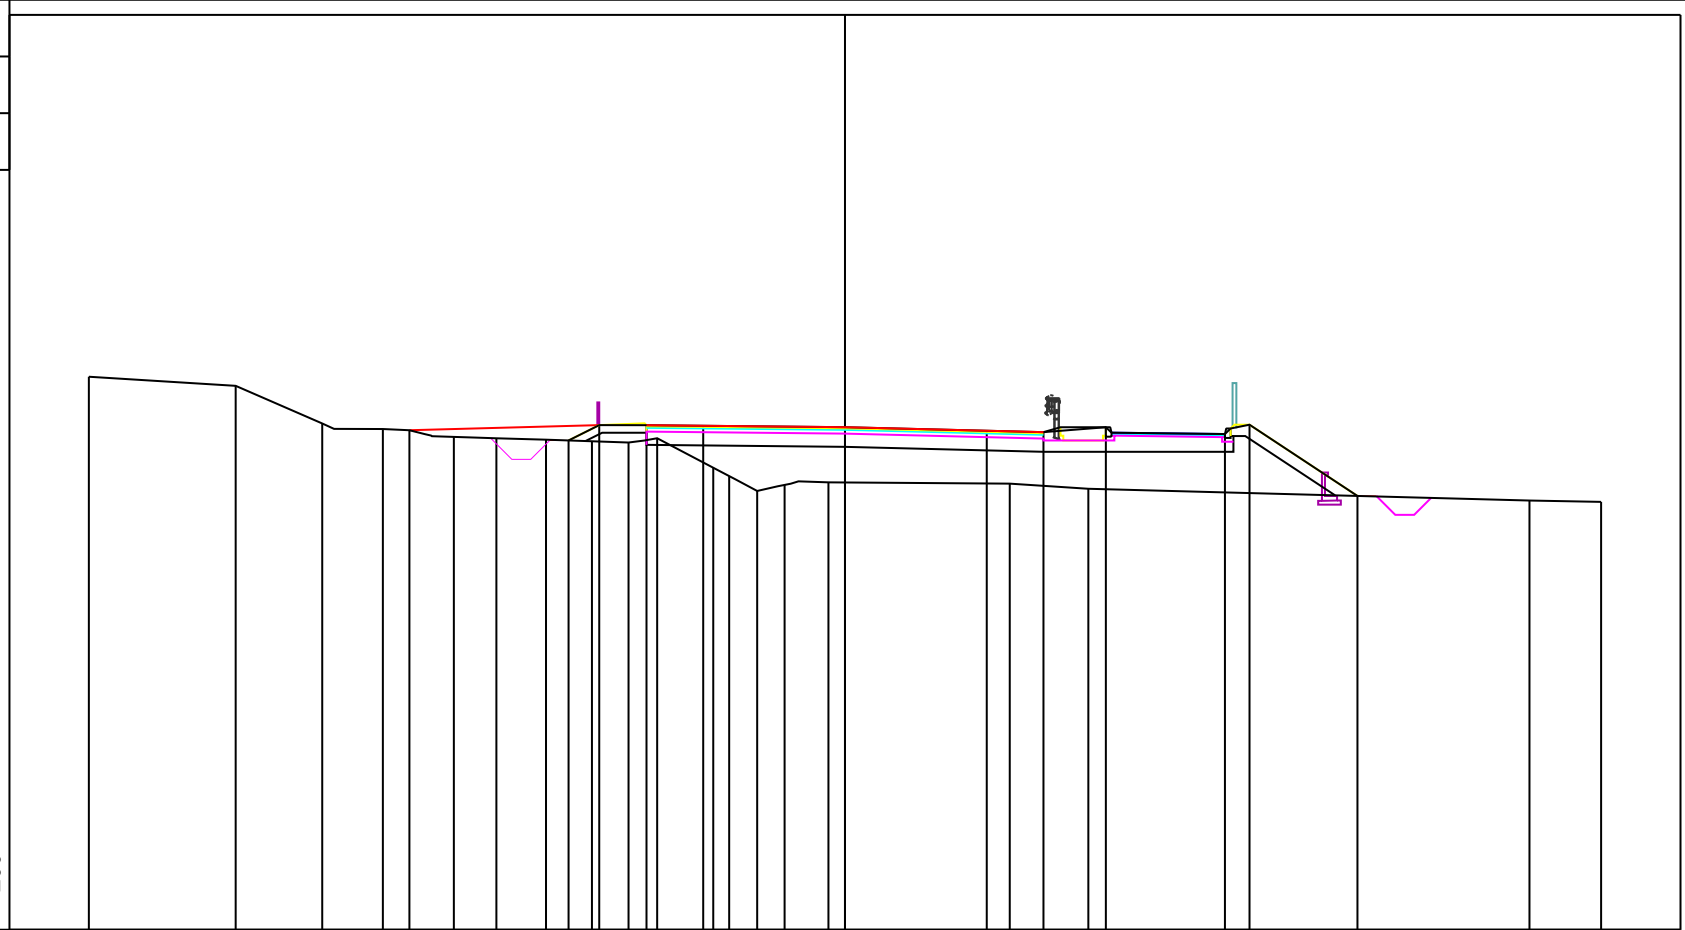

PROGRESSIVE TERRENO	-20.00	-16.12	-13.83	-12.22	-11.52	-10.35	-9.22	-7.91	-6.69	-5.73	-4.97	-3.48	-3.06	-2.32	-1.60	-0.44						18.11	20.00
PARZIALI TERRENO		3.88	2.29	1.61	0.70	1.17	1.13	1.31	1.22	0.96	0.76	1.49	0.42	0.74	0.72	1.16		4.80	2.08		11.67		1.89
QUOTE TERRENO	130.63	130.39	129.39	129.25	129.21	129.04	129.00	128.96	128.92	128.89	129.00	128.22	128.00	127.61	127.77	127.83		127.80	127.66		127.35	127.32	
PROGRESSIVE PROGETTO									-7.31	-6.50	-5.25	-3.75			0.00			3.75	5.25	6.90	10.05	10.70	13.56
PARZIALI PROGETTO									0.81	1.25	1.50			3.75				3.75	1.50	1.65	3.15	0.65	2.86
QUOTE PROGETTO								128.94	129.35	129.35	129.33	129.29		129.20	129.16	129.29		129.11	129.36		127.47		

PROFILO Tr2_2_07_20

SEZIONE FRC/RT

PROGRESSIVA 496.82

Predisposizione attraversamento per anfibi

116
200 200



PROGRESSIVE TERRENO	-20.00	-17.52	-15.92	-14.89	-14.16	-12.25	-11.83	-10.59	-10.07	-7.32	-2.67	-0.47	9.36	20.00				
PARZIALI TERRENO	2.48	1.60	1.03	0.73	1.91	0.42	1.24	0.52	2.75	4.65	2.20	9.83	10.64					
QUOTE TERRENO	129.13	129.07	129.06	129.02	128.99	128.00	127.77	128.00	128.23	128.15	128.00	127.90	127.36	127.20				
PROGRESSIVE PROGETTO								-7.83	-6.50	-5.25	-3.75	0.00	3.75	5.25	6.90	10.05	10.70	13.31
PARZIALI PROGETTO								1.33	1.25	1.50	3.75	3.75	1.50	1.65	3.15	0.65	2.61	
QUOTE PROGETTO								128.17	128.83	128.83	128.87	128.96	128.87	128.83	128.96	128.78	128.03	127.30


PROFILO Tr2_2_07_20

SEZIONE 18

PROGRESSIVA 510.00

115

200 200

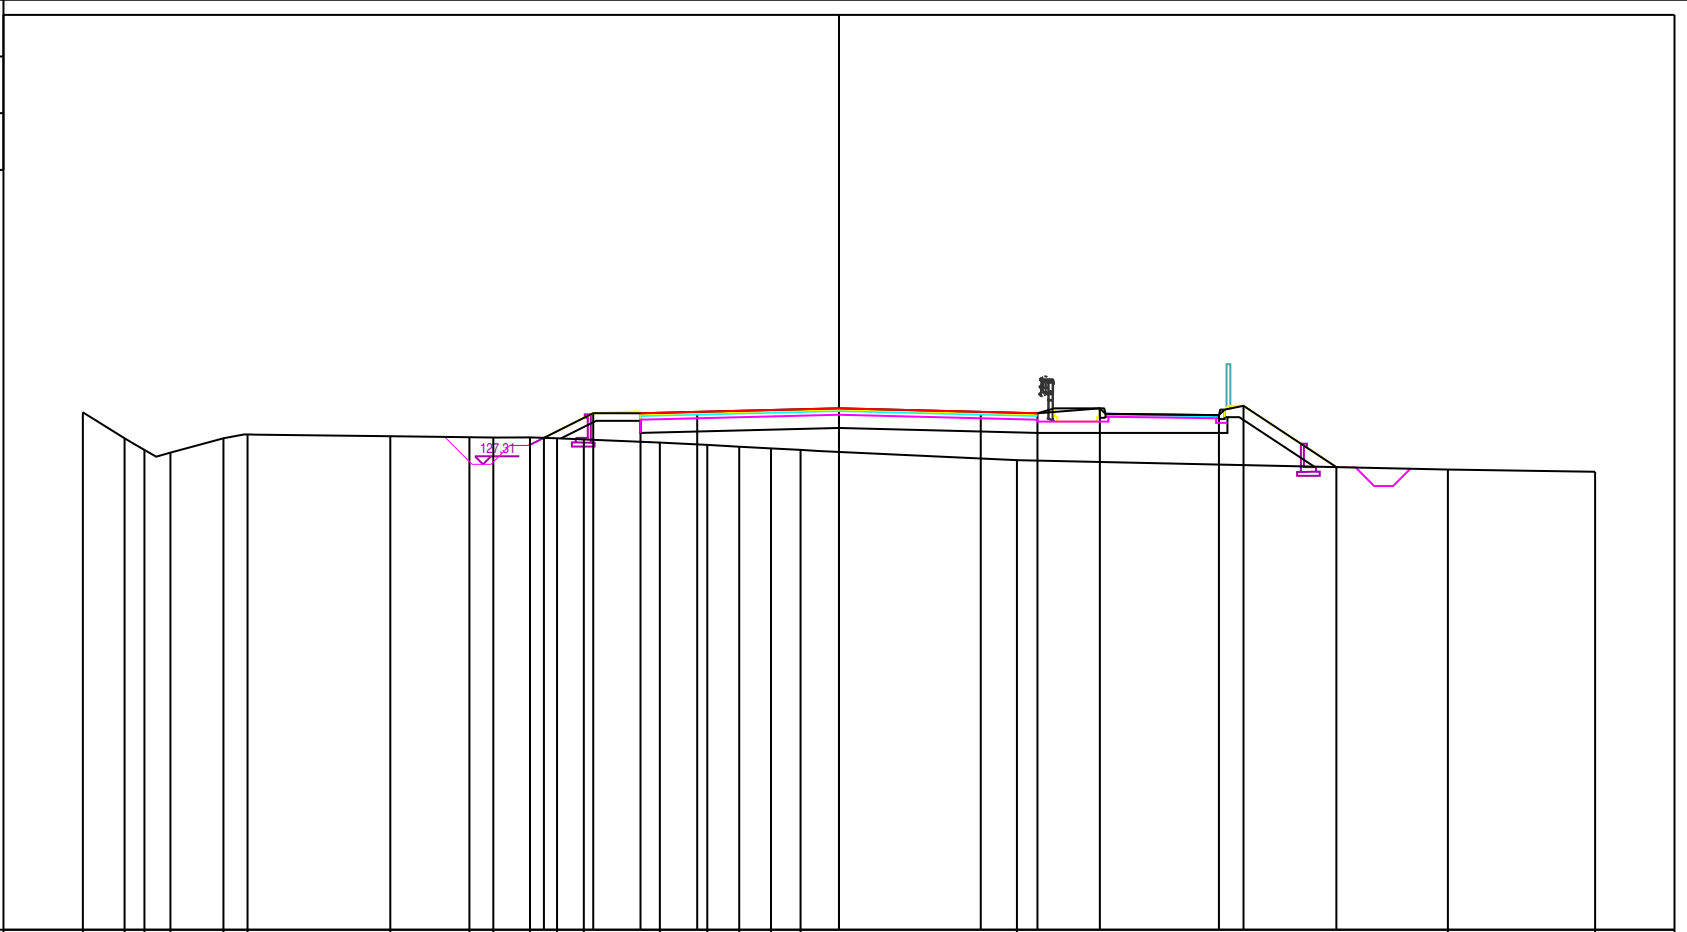


PROGRESSIVE TERRENO	-20.00	-18.90	-18.37	-17.68	-16.28	-15.64		-11.87		-9.78	-9.14	-8.17	-7.46	-6.75		-4.74	-3.48	-2.64	-1.80	-1.02		4.71					16.11	20.00
PARZIALI TERRENO	1.10	0.53	0.69	1.40	0.64		3.77	2.09	0.64	0.97	0.71	0.71		2.01	1.26	0.84	0.84	0.78			5.73			11.40			3.89	
QUOTE TERRENO	128.69	128.00	127.69	127.62	128.00	128.10		128.05		128.03	128.02	128.02	128.00	127.97		127.89	127.83	127.78	127.73	127.69		127.42					127.17	127.11
PROGRESSIVE PROGETTO											-7.80	-6.50	-5.25	-3.75		0.00		3.75	5.25	6.90		10.05	10.70		13.16			
PARZIALI PROGETTO											1.30	1.25	1.50		3.75		3.75	1.50	1.65	3.15		0.65	2.46					
QUOTE PROGETTO											128.01	128.66	128.66	128.70		128.79		128.70	128.66	128.79		128.61	128.86		127.24			

PROFILO Tr2_2_07_20

SEZIONE 20

PROGRESSIVA 570.00

114
200 200

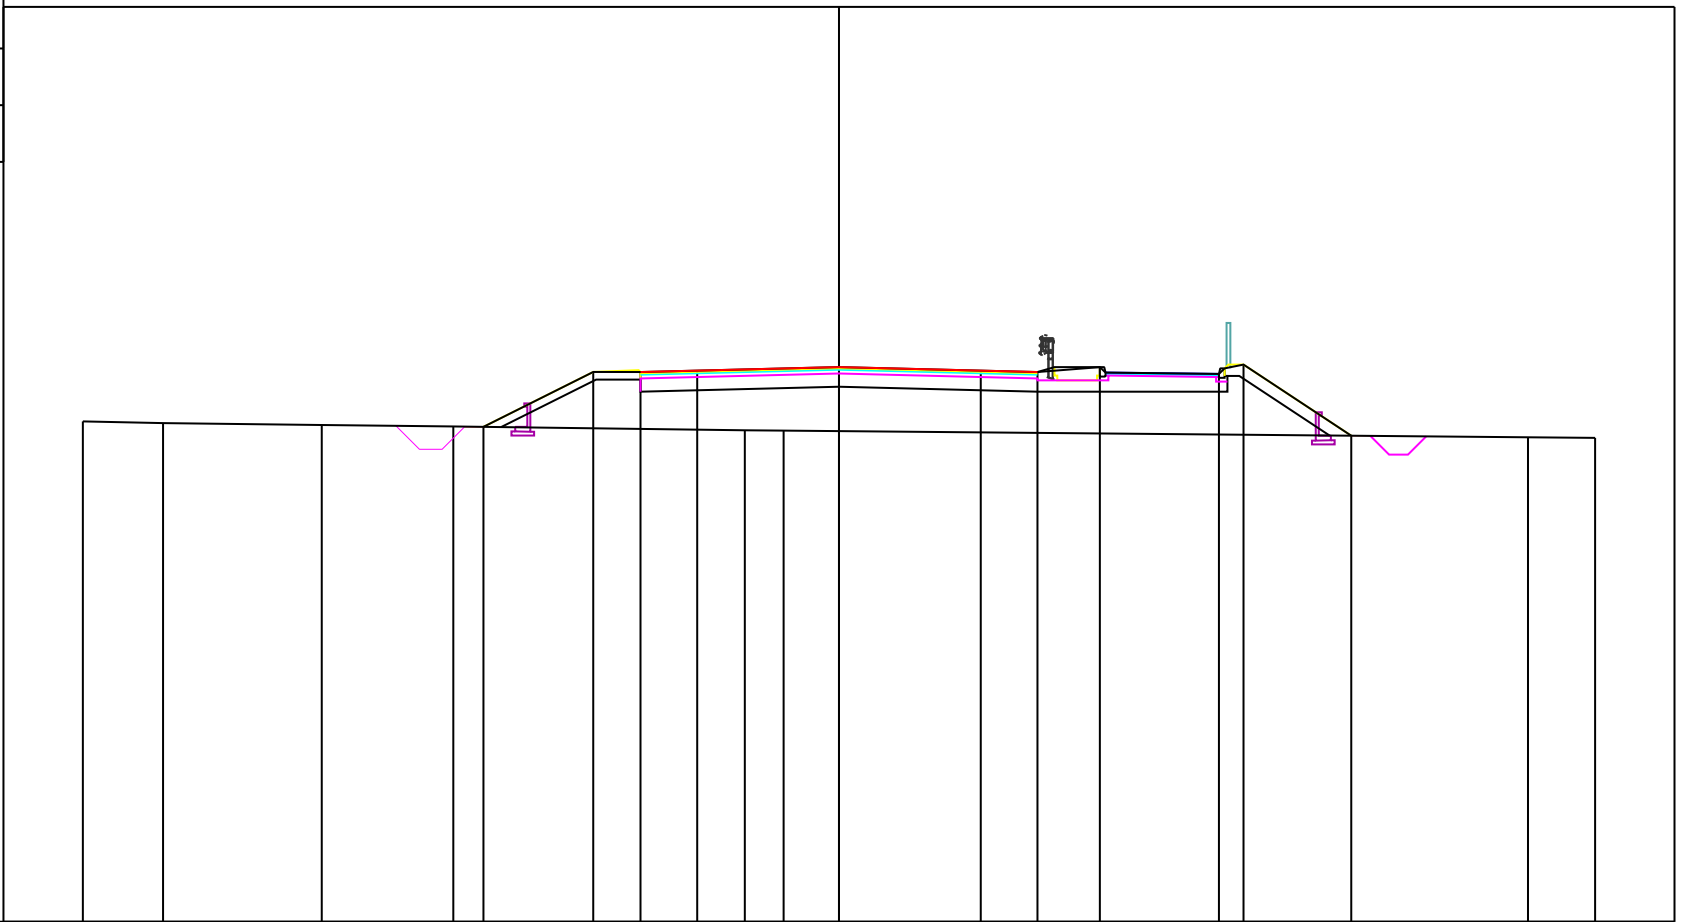


PROGRESSIVE TERRENO	-20.00	-17.88	-13.68	-10.20		-2.49	-1.46											18.22	20.00
PARZIALI TERRENO	2.12	4.20	3.48	7.71	1.03	19.68	1.78												
QUOTE TERRENO	127.23	127.19	127.14	127.10	127.00	126.99	126.81	126.80											
PROGRESSIVE PROGETTO				-9.40	-6.50	-5.25	-3.75	0.00	3.75	5.25	6.90	10.05	10.70	13.55					
PARZIALI PROGETTO				2.90	1.25	1.50	3.75	3.75	1.50	1.65	3.15	0.65	2.85						
QUOTE PROGETTO				127.09	128.54	128.54	128.58	128.67	128.58	128.54	128.67	128.49	128.74	128.86					

PROFILO Tr2_2_07_20

SEZIONE 21

PROGRESSIVA 600.00

114
200 200

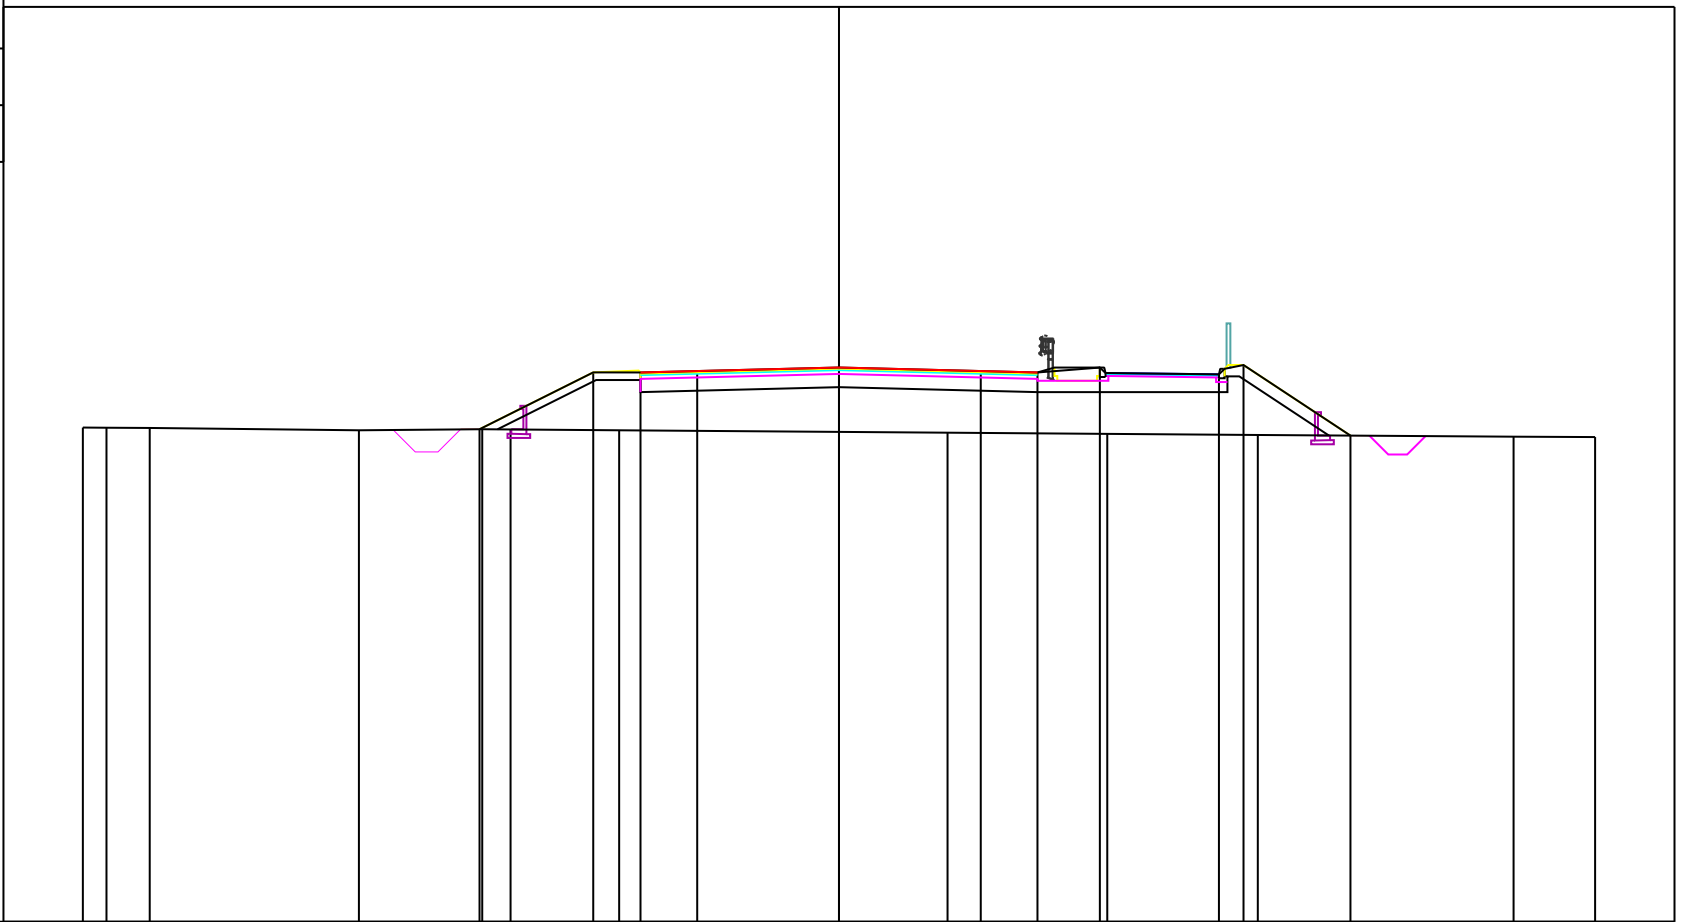


PROGRESSIVE TERRENO	-20.00	-19.38	-18.23		-12.70	-9.44	-8.69	-5.81		2.87	7.10	11.08		17.84	20.00	
PARZIALI TERRENO	0.62	1.15		5.53	3.26	0.75	2.88		8.68	4.23	3.98		6.76		2.16	
QUOTE TERRENO	127.07	127.07	127.06		127.00	127.03	127.02	127.00		126.94	126.91	126.88		126.83	126.82	
PROGRESSIVE PROGETTO						-9.51	-6.50	-5.25	-3.75	0.00	3.75	5.25	6.90	10.05	10.70	13.53
PARZIALI PROGETTO							3.01	1.25	1.50	3.75	3.75	1.50	1.65	3.15	0.65	2.83
QUOTE PROGETTO						127.03	128.53	128.53	128.57	128.66	128.57	128.53	128.66	128.48	128.73	128.86

PROFILO Tr2_2_07_20

SEZIONE 21-22-Tomb_ingr_cassa

PROGRESSIVA 614.13

114
200 200

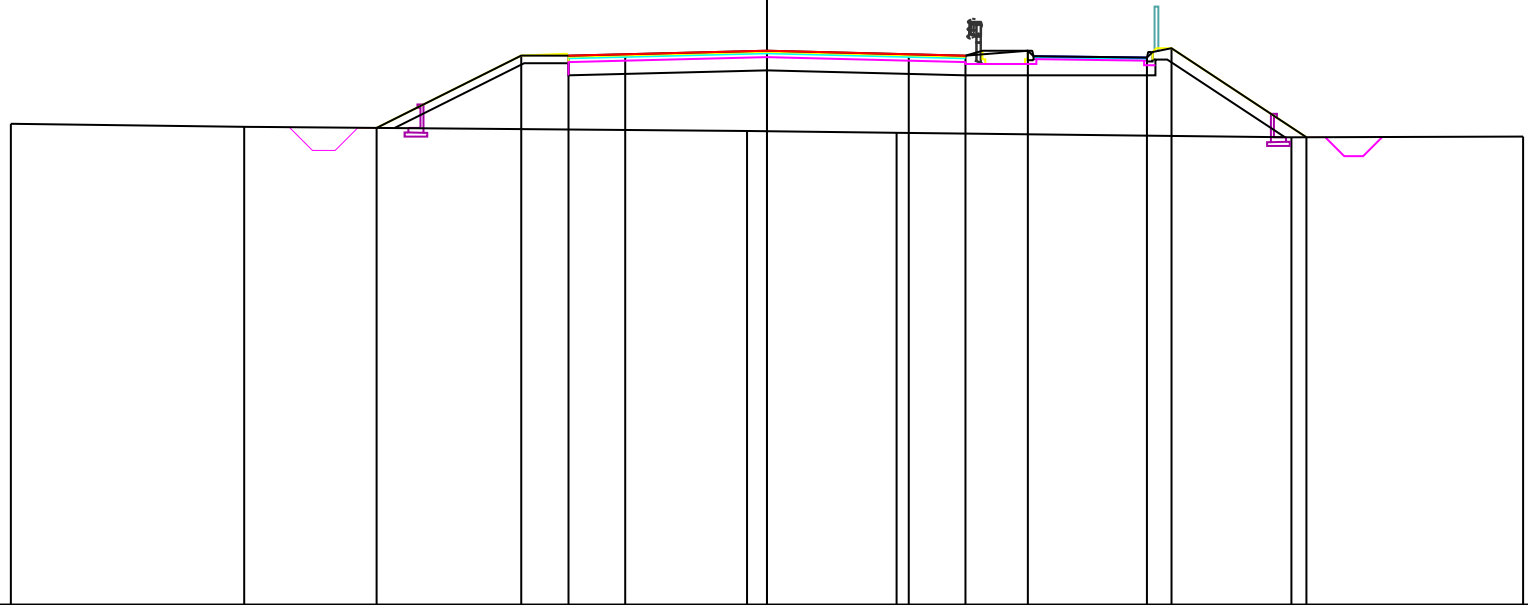


PROGRESSIVE TERRENO	-20.00	-13.83						-0.53	3.43				13.87	20.00
PARZIALI TERRENO		6.17	13.30					3.96	10.44				6.13	
QUOTE TERRENO	126.72	126.64					126.53	126.48					126.36	126.38
PROGRESSIVE PROGETTO			-10.33	-6.50	-5.25	-3.75	0.00	3.75	5.25	6.90	10.05	10.70	14.27	
PARZIALI PROGETTO			3.83	1.25	1.50	3.75	3.75	1.50	1.65	3.15	0.65	3.57		
QUOTE PROGETTO			126.61	128.53	128.52	128.56	128.66	128.56	128.52	128.65	128.47	128.72	126.37	

PROFILO Tr2_2_07_20

SEZIONE 22

PROGRESSIVA 630.00

114
 200 200

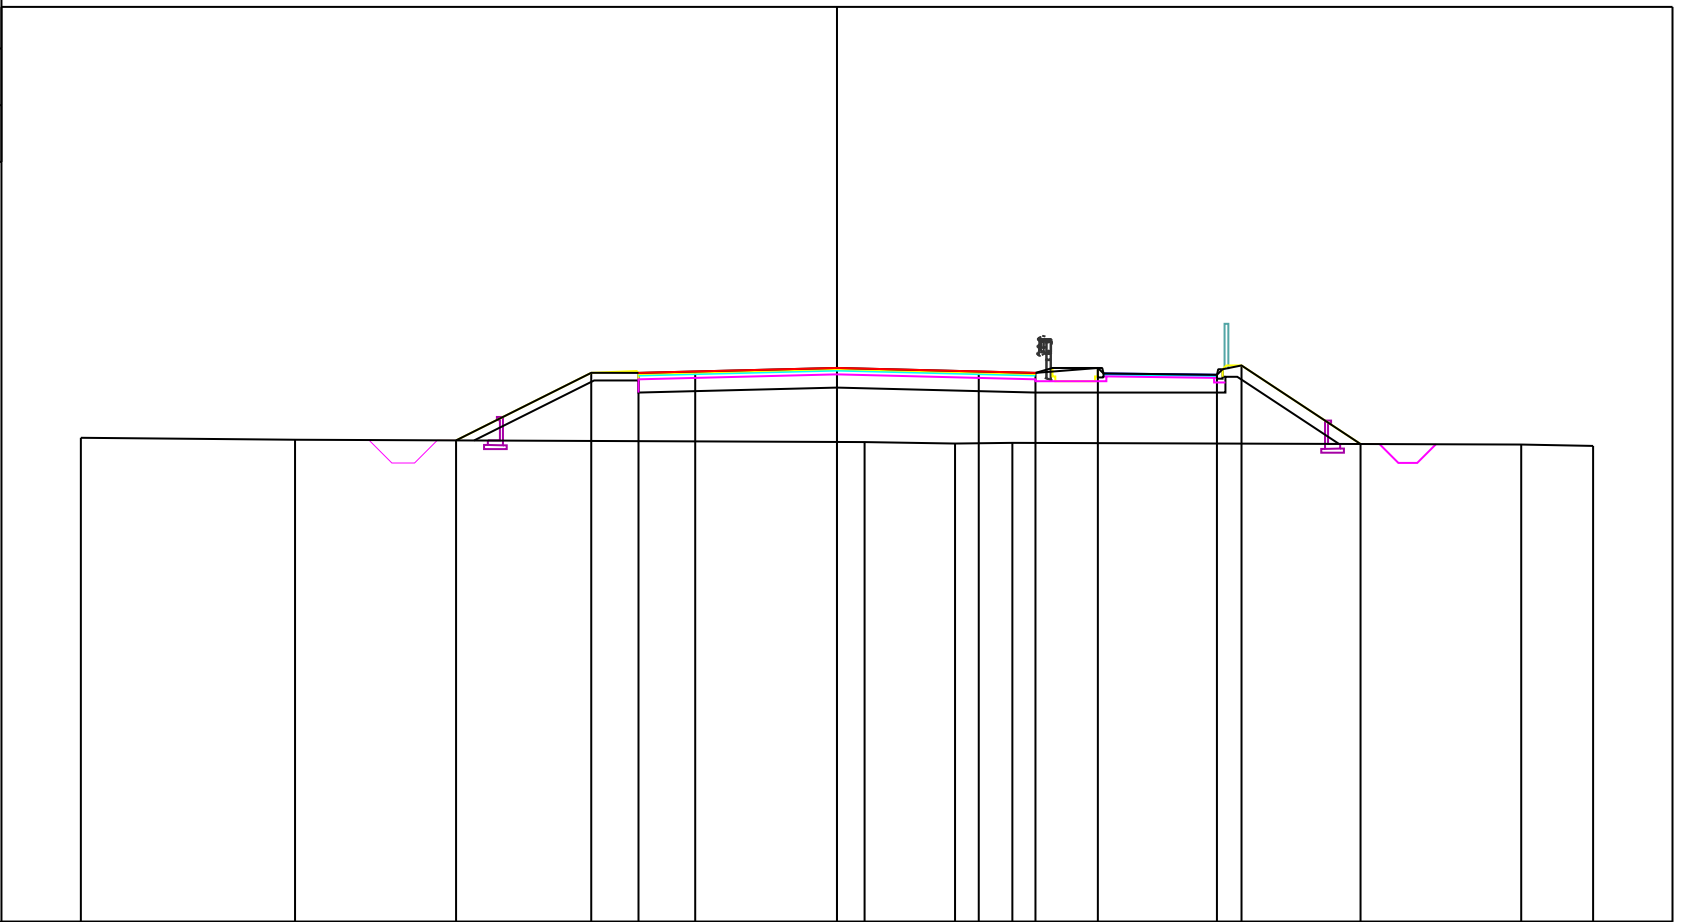


PROGRESSIVE TERRENO	-20.00	-14.33						0.73	3.12	4.64			18.10	20.00
PARZIALI TERRENO	5.67		15.06					2.39	1.52		13.46		1.90	
QUOTE TERRENO	126.80	126.75					126.69	126.65	126.67			126.62	126.59	
PROGRESSIVE PROGETTO			-10.08	-6.50	-5.25	-3.75	0.00		3.75	5.25	6.90	10.05	10.70	13.85
PARZIALI PROGETTO			3.58	1.25	1.50	3.75		3.75	1.50	1.65	3.15	0.65	3.15	
QUOTE PROGETTO			126.73	128.52	128.52	128.56	128.65		128.56	128.52	128.65	128.47	128.71	126.64

PROFILO Tr2_2_07_20

SEZIONE 23

PROGRESSIVA 660.00

114
200 200

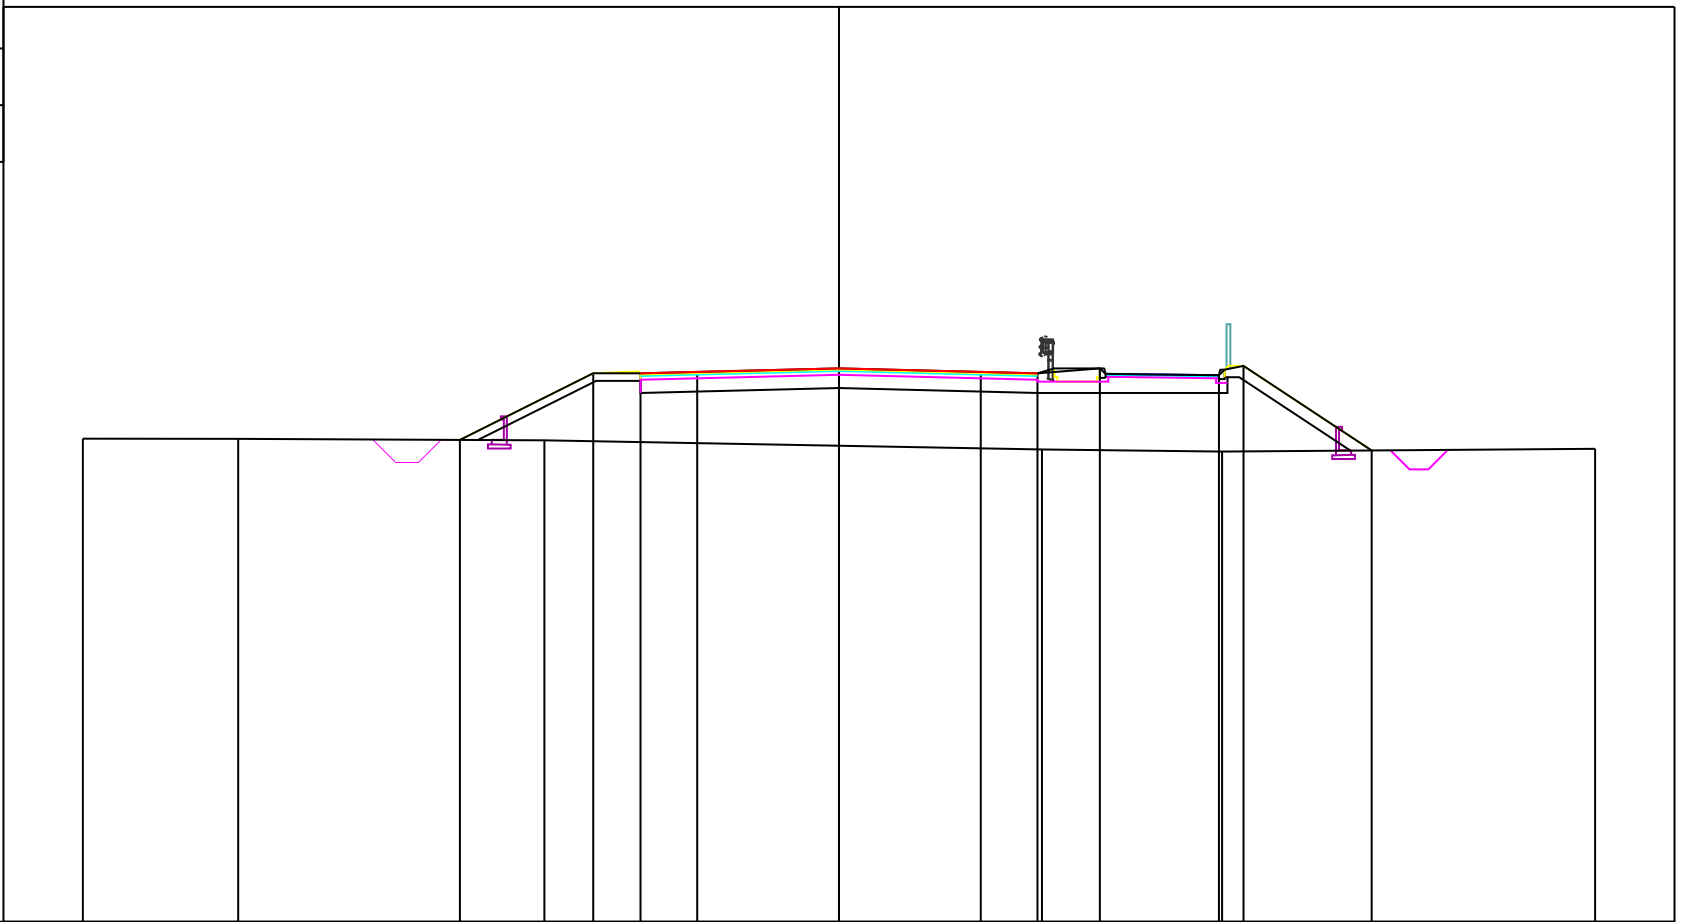


PROGRESSIVE TERRENO	-20.00	-15.89	-7.79	5.37	10.13	20.00							
PARZIALI TERRENO	4.11	8.10	13.16	4.76	9.87								
QUOTE TERRENO	126.78	126.77	126.73	126.49	126.44	126.51							
PROGRESSIVE PROGETTO			-10.03	-6.50	-5.25	-3.75	0.00	3.75	5.25	6.90	10.05	10.70	14.09
PARZIALI PROGETTO			3.53	1.25	1.50	3.75	3.75	1.50	1.65	3.15	0.65	3.39	
QUOTE PROGETTO			126.75	128.51	128.51	128.54	128.64	128.54	128.51	128.64	128.46	128.70	126.47

PROFILO Tr2_2_07_20

SEZIONE 24

PROGRESSIVA 690.00

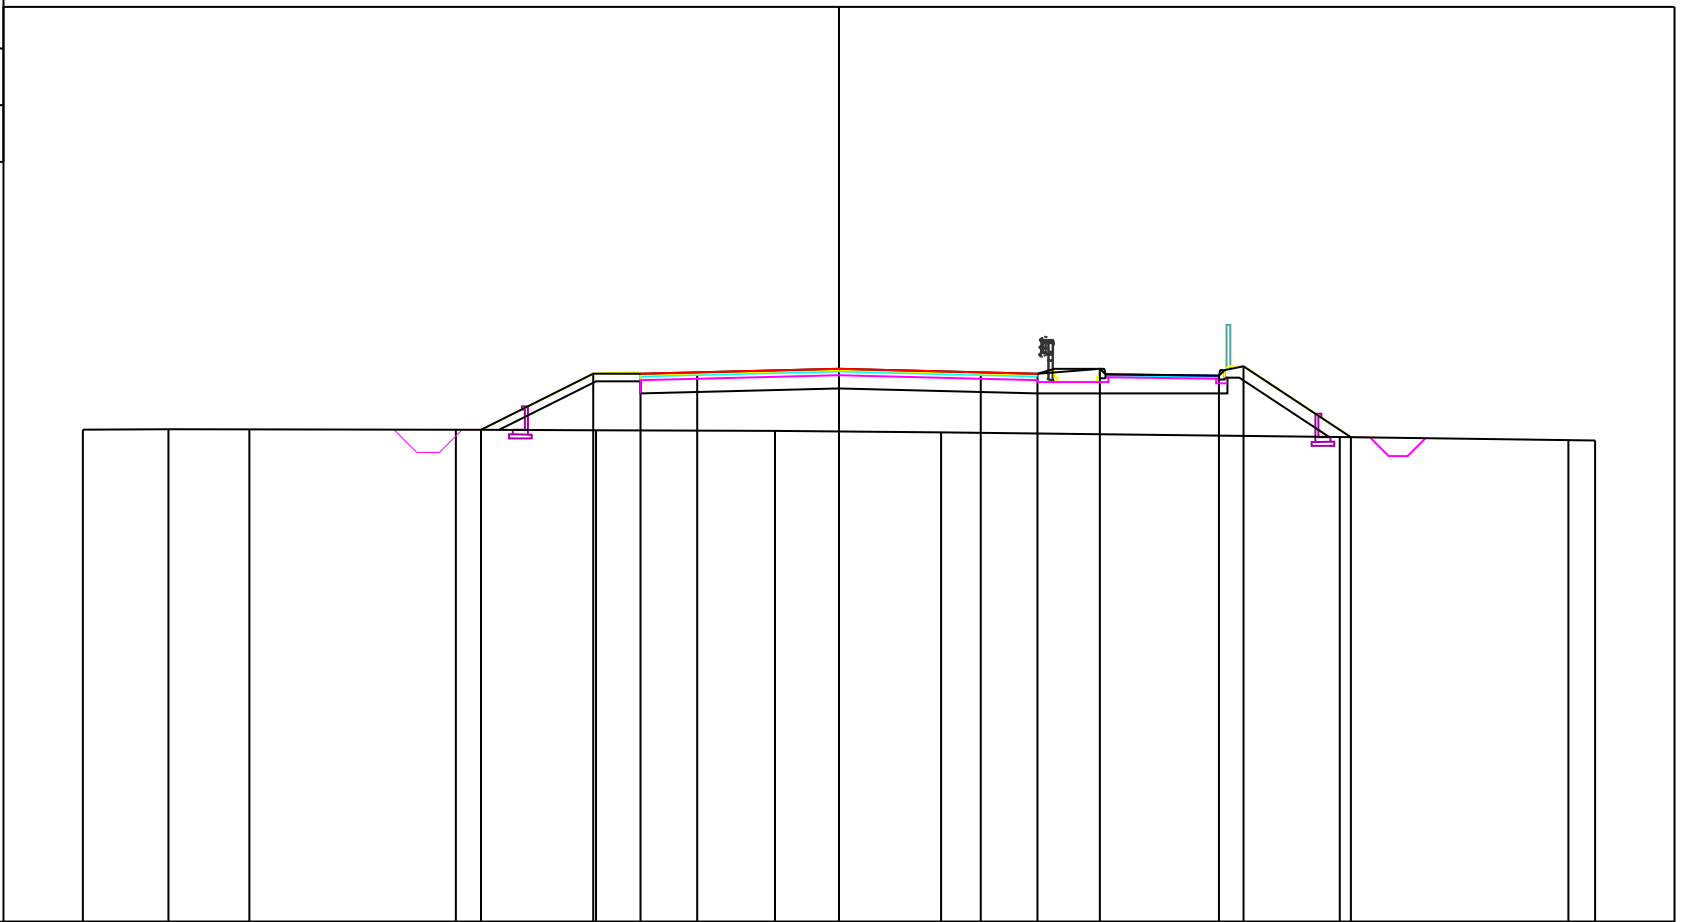

114


200
200

PROGRESSIVE TERRENO	-20.00	-17.74	-15.60	-10.13	-6.43	-1.69	2.70			13.25	19.29	20.00		
PARZIALI TERRENO	2.26	2.14	5.47	3.70	4.74	4.39	10.55		6.04	0.71				
QUOTE TERRENO	127.02	127.03	127.02	127.01	127.00	126.98	126.94		126.82	126.74	126.73			
PROGRESSIVE PROGETTO				-9.47	-6.50	-5.25	-3.75	0.00	3.75	5.25	6.90	10.05	10.70	13.54
PARZIALI PROGETTO				2.97	1.25	1.50	3.75	3.75	1.50	1.65	3.15	0.65	2.84	
QUOTE PROGETTO				127.01	128.50	128.50	128.53	128.63	128.53	128.50	128.63	128.45	128.69	126.82

PROFILO Tr2_2_07_20

SEZIONE 25

PROGRESSIVA 720.00

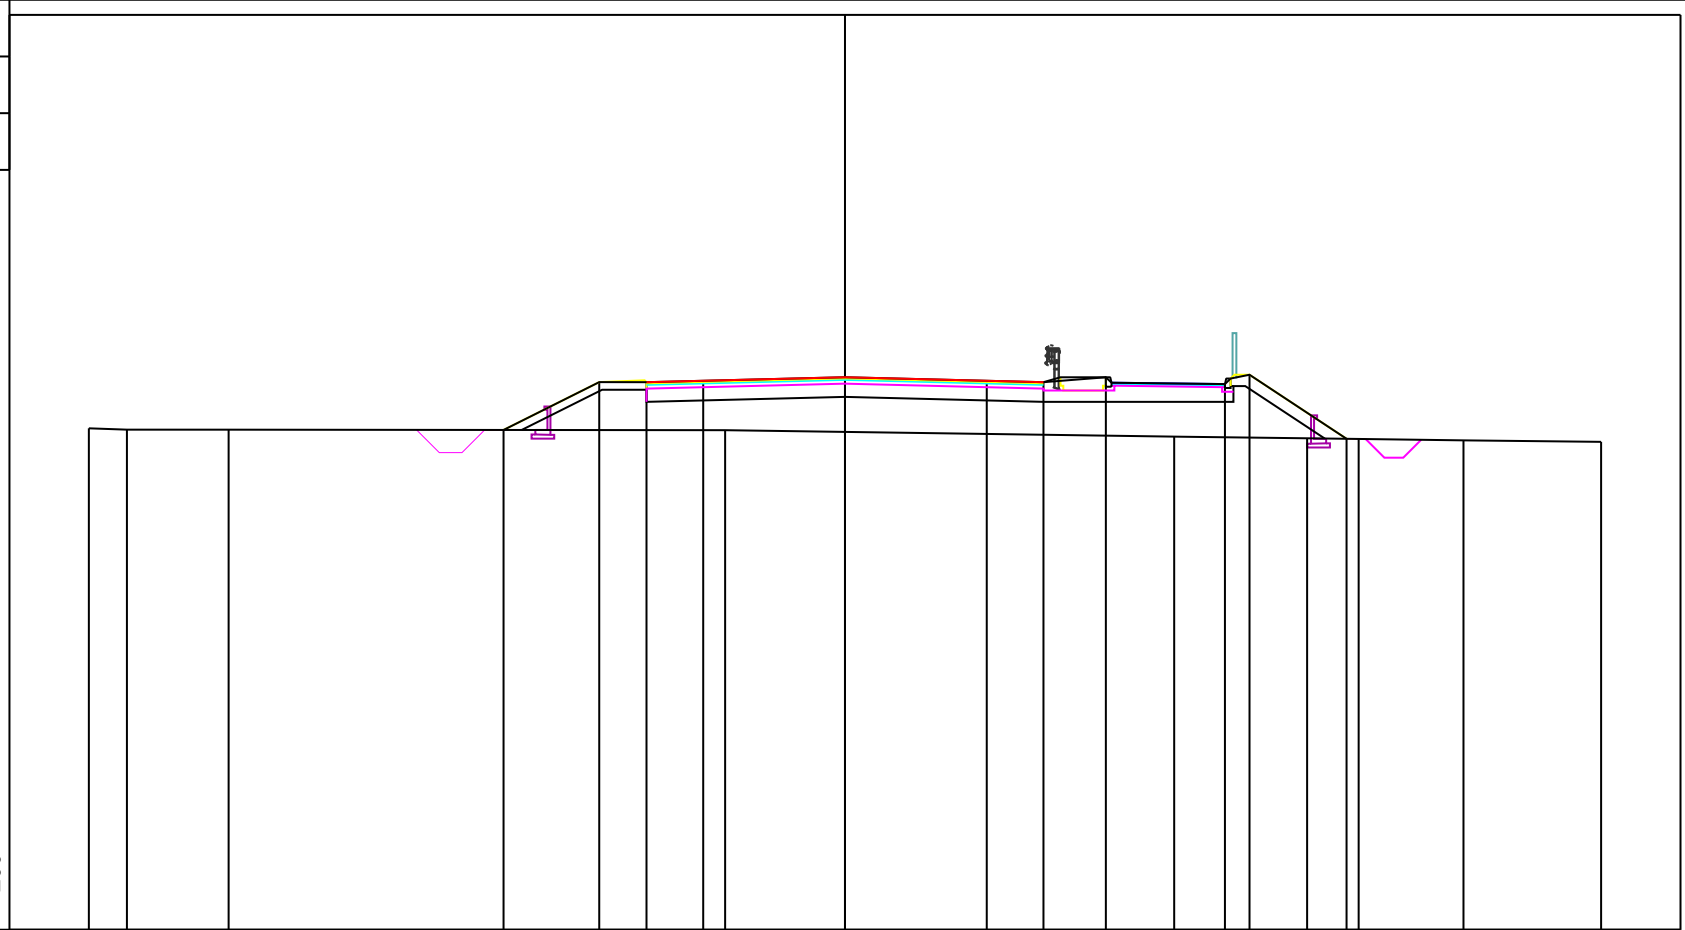

114

200
200

PROGRESSIVE TERRENO	-20.00	-18.99	-16.30		-3.17					8.71	12.22	13.59	16.36	20.00
PARZIALI TERRENO	1.01	2.69		13.13				11.88		3.51	1.37	2.77	3.64	
QUOTE TERRENO	127.26	127.23	127.23		127.21					127.04	127.00	126.98	126.95	126.91
PROGRESSIVE PROGETTO			-9.03	-6.50	-5.25	-3.75	0.00	3.75	5.25	6.90	10.05	10.70	13.27	
PARZIALI PROGETTO			2.53	1.25	1.50	3.75	3.75	1.50	1.65	3.15	0.65	2.57		
QUOTE PROGETTO			127.22	128.49	128.48	128.52	128.62	128.52	128.48	128.61	128.43	128.68	126.99	


PROFILO Tr2_2_07_20

SEZIONE 25-26-Fosso_esistente

PROGRESSIVA 747.12

115

 200 200

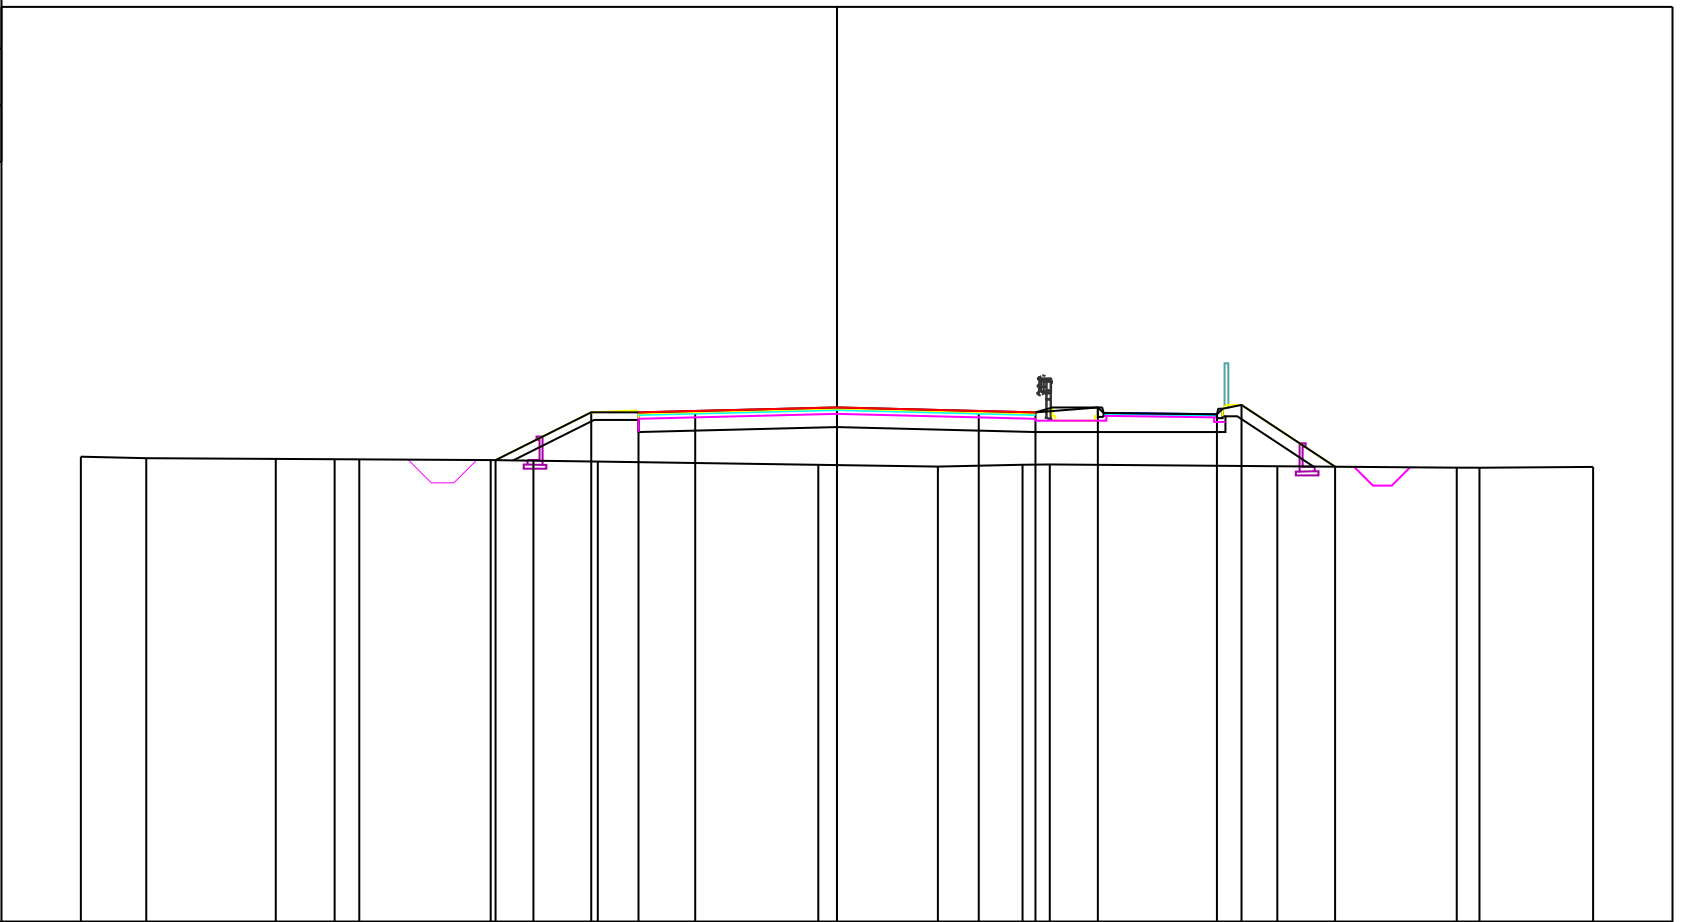

PROGRESSIVE TERRENO	-20.00	-18.27	-14.84	-13.29	-12.64	-9.16	-8.03	-6.33	-0.49	2.67	4.91	5.63	11.65	16.39	16.99	20.00
PARZIALI TERRENO	1.73	3.43	1.55	0.65	3.48	1.13	1.70	5.84	3.16	2.24	0.72	6.02	4.74	0.60	3.01	
QUOTE TERRENO	127.30	127.26	127.24	127.23	127.23	127.21	127.20	127.17	127.09	127.04	127.09	127.10	127.05	127.01	127.01	127.03
PROGRESSIVE PROGETTO						-9.03	-6.50	-5.25	-3.75	0.00	3.75	5.25	6.90	10.05	10.70	13.18
PARZIALI PROGETTO						2.53	1.25	1.50	3.75	3.75	1.50	1.65	3.15	0.65	2.48	
QUOTE PROGETTO						127.21	128.48	128.47	128.51	128.60	128.51	128.47	128.60	128.42	128.67	127.04


PROFILO Tr2_2_07_20

SEZIONE 26

PROGRESSIVA 750.00

115

200 200

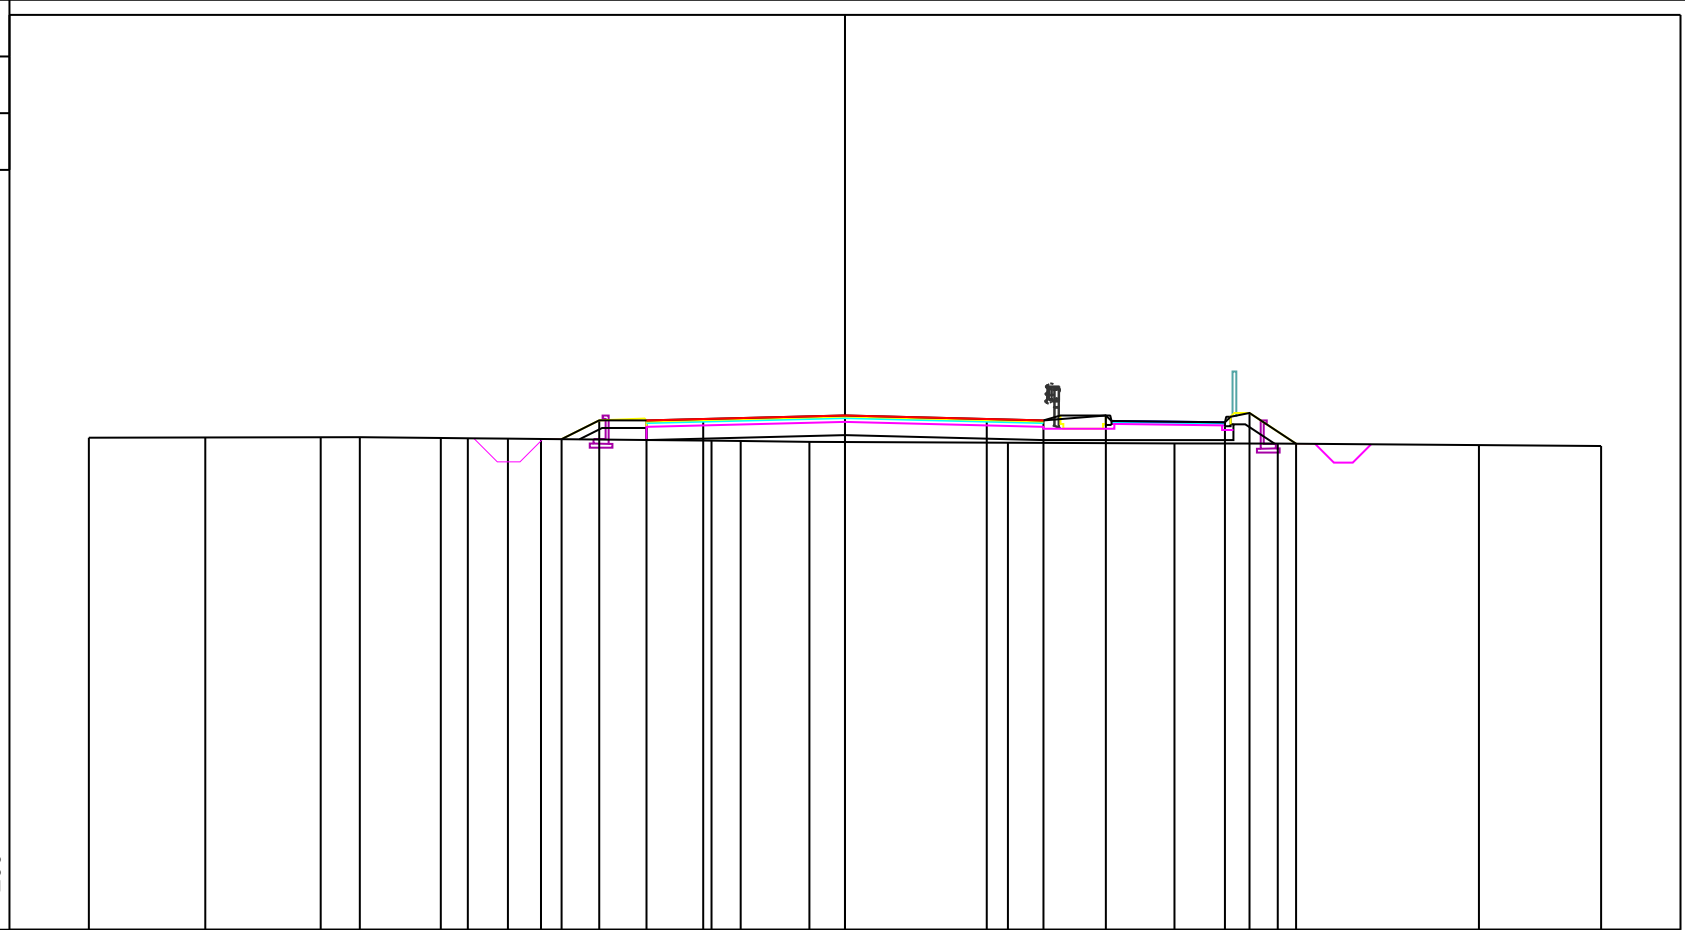


PROGRESSIVE TERRENO	-20.00	-16.92	-13.87	-12.83	-10.69	-9.98	-8.92	-8.04		-3.53	-2.76	-0.94		4.31	8.72	11.45	16.77	20.00	
PARZIALI TERRENO		3.08	3.05	1.04	2.14	0.71	1.06	0.88	4.51	0.77	1.82	5.25	4.41	2.73	5.32	3.23			
QUOTE TERRENO	128.02	128.02	128.03	128.03	128.01	128.00	127.99	127.98		127.94	127.93	127.91		127.88	127.86	127.86	127.82	127.80	
PROGRESSIVE PROGETTO								-7.50	-6.50	-5.25	-3.75	0.00		3.75	5.25	6.90	10.05	10.70	11.93
PARZIALI PROGETTO								1.00	1.25	1.50	3.75		3.75	1.50	1.65	3.15	0.65	1.23	
QUOTE PROGETTO								127.98	128.47	128.47	128.51	128.60		128.51	128.47	128.60	128.42	128.67	127.86

PROFILO Tr2_2_07_20

SEZIONE 27

PROGRESSIVA 780.00

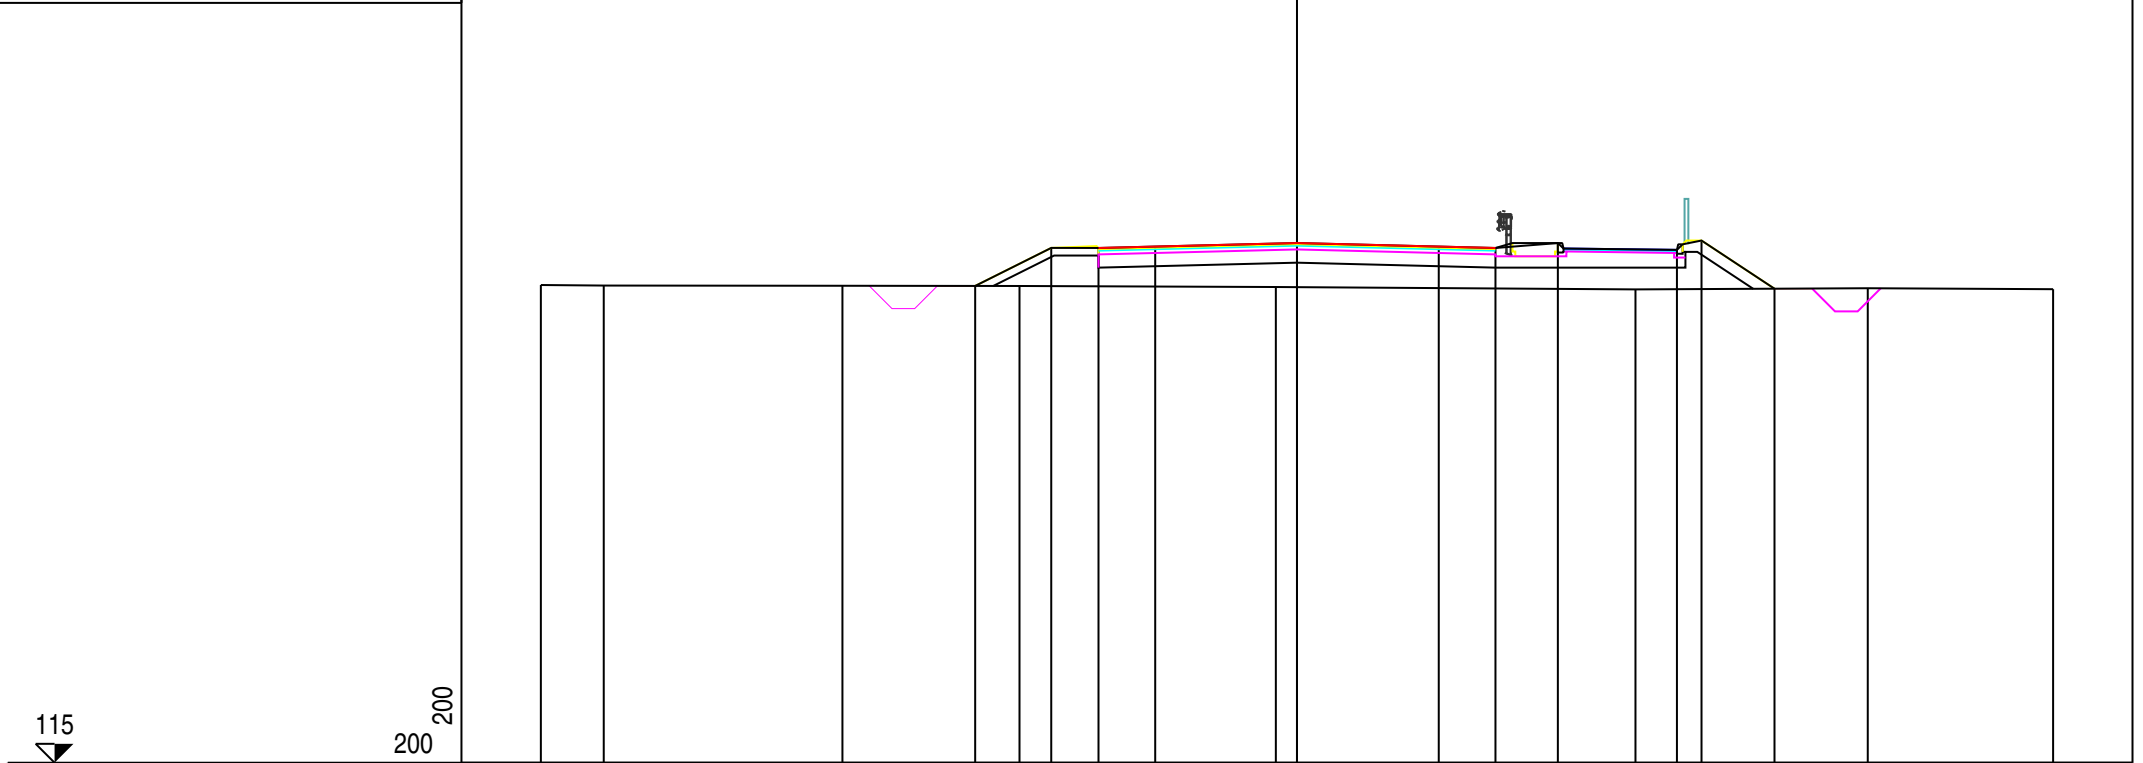

PROGRESSIVE TERRENO	-20.00	-18.34		-12.02		-7.34				-0.56				8.95			15.10		20.00
PARZIALI TERRENO	1.66	6.32	4.68	6.78	9.51	6.15	4.90												
QUOTE TERRENO	127.64	127.62	127.62	127.61	127.58	127.52	127.55	127.53											
PROGRESSIVE PROGETTO				-8.51	-6.50	-5.25	-3.75	0.00	3.75	5.25	6.90	10.05	10.70	12.63					
PARZIALI PROGETTO				2.01	1.25	1.50	3.75	3.75	1.50	1.65	3.15	0.65	1.93						
QUOTE PROGETTO				127.61	128.62	128.62	128.65	128.75	128.65	128.62	128.75	128.57	128.81	127.54					


PROFILO Tr2_2_07_20

SEZIONE 28

PROGRESSIVA 810.00

114

200 200

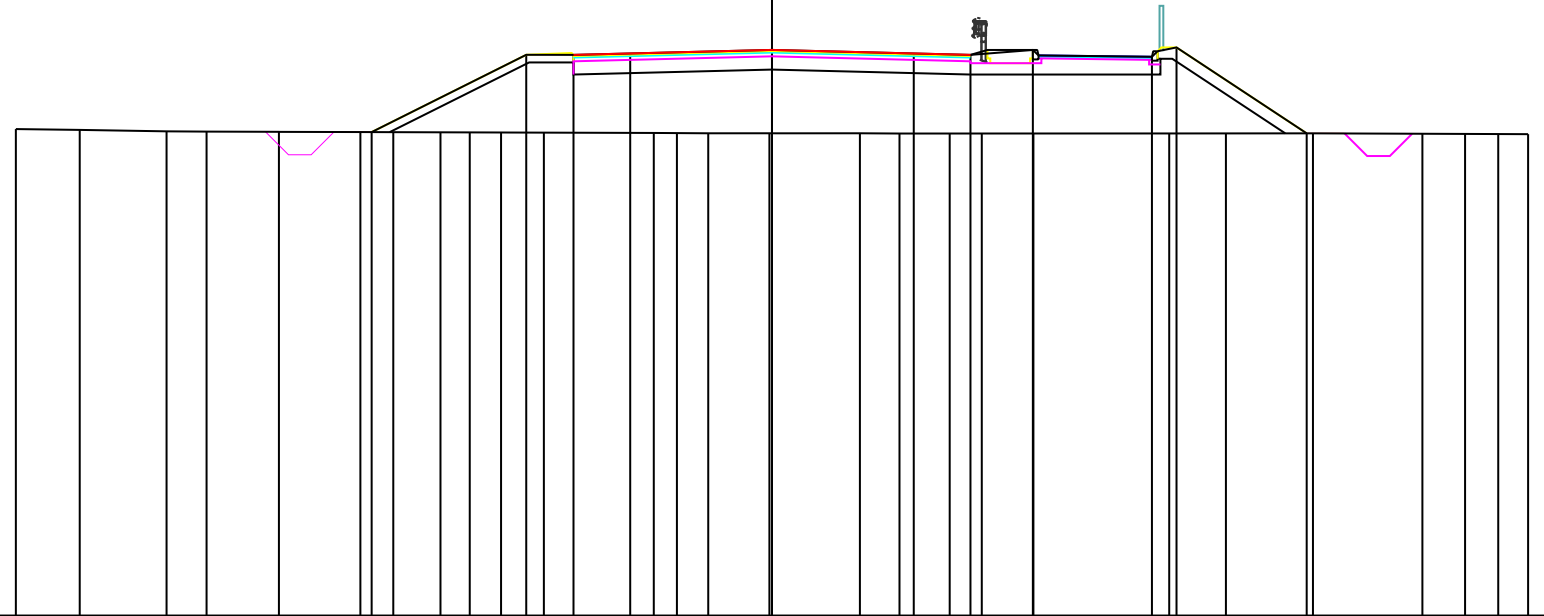


PROGRESSIVE TERRENO	-20.00	-18.31	-16.01	-14.96	-13.04	-10.89	-10.02	-8.77	-7.99	-7.17	-6.03	-3.13	-2.51	-1.69	-0.07	2.33	3.37	4.70	5.55	6.91	10.51	12.01	14.31	17.20	18.33	19.21	20.00
PARZIALI TERRENO	1.69	2.30	1.05	1.92	2.15	0.87	1.25	0.78	0.82	1.14	2.90	0.62	0.82	1.62	2.40	1.04	1.33	0.85	1.36	3.60	1.50	2.30	2.89	1.13	0.88	0.79	
QUOTE TERRENO	126.87	126.85	126.81	126.81	126.80	126.79	126.79	126.79	126.79	126.78	126.78	126.77	126.77	126.76	126.76	126.76	126.76	126.76	126.76	126.76	126.76	126.76	126.76	126.75	126.75	126.74	126.74
PROGRESSIVE PROGETTO						-10.59				-6.50	-5.25	-3.75		0.00		3.75		5.25		6.90	10.05	10.70	14.14				
PARZIALI PROGETTO								4.09		1.25	1.50	3.75			3.75	1.50	1.65	3.15		0.65	3.44						
QUOTE PROGETTO						126.79				128.84	128.84	128.87		128.97		128.87		128.84		128.97	128.79	128.03	126.76				

PROFILO Tr2_2_07_20

SEZIONE 29

PROGRESSIVA 840.00

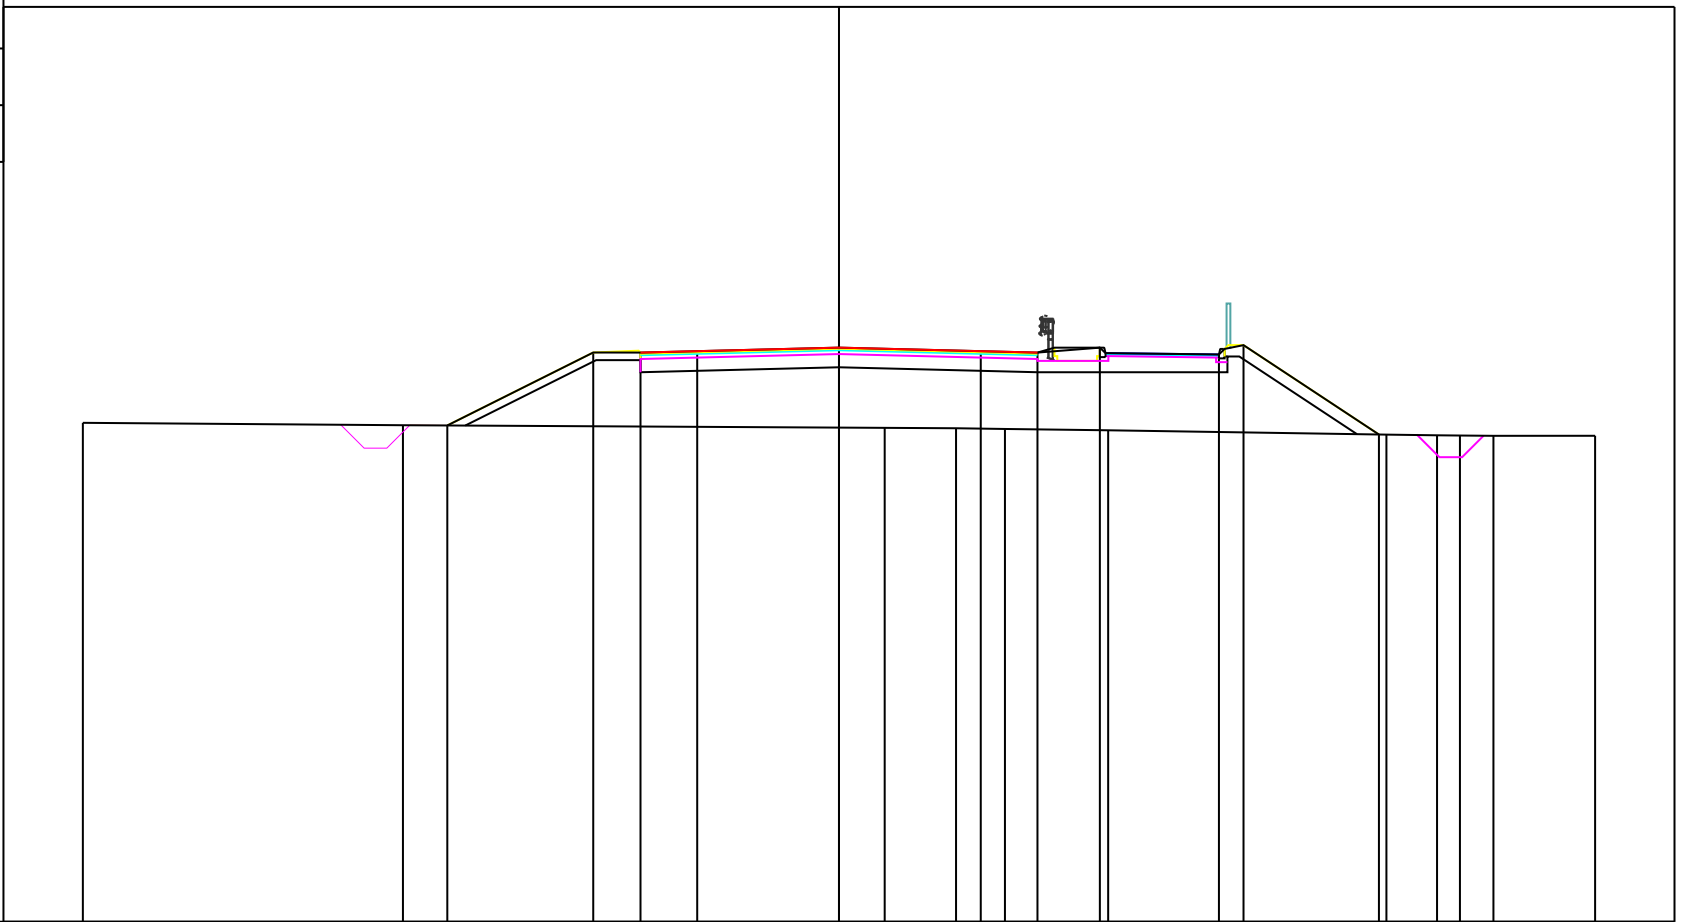

114


200
200

PROGRESSIVE TERRENO	-20.00	-11.53						1.21	3.10	4.39	7.12		14.48	15.82	16.42	17.31	20.00
PARZIALI TERRENO	8.47	12.74					1.89	1.29	2.73	7.36	1.34	0.60	0.89	2.69			
QUOTE TERRENO	127.20	127.13					127.06	127.05	127.03	127.00	126.89	126.87	126.86	126.85	126.85		
PROGRESSIVE PROGETTO		-10.36	-6.50	-5.25	-3.75	0.00	3.75	5.25	6.90	10.05	10.70	14.28					
PARZIALI PROGETTO	3.86	1.25	1.50	3.75	3.75	3.75	1.50	1.65	3.15	0.65	3.58						
QUOTE PROGETTO	127.13	129.06	129.06	129.09	129.19	129.09	129.06	129.19	129.01	129.25	126.89						

PROFILO Tr2_2_07_20

SEZIONE 30

PROGRESSIVA 870.00

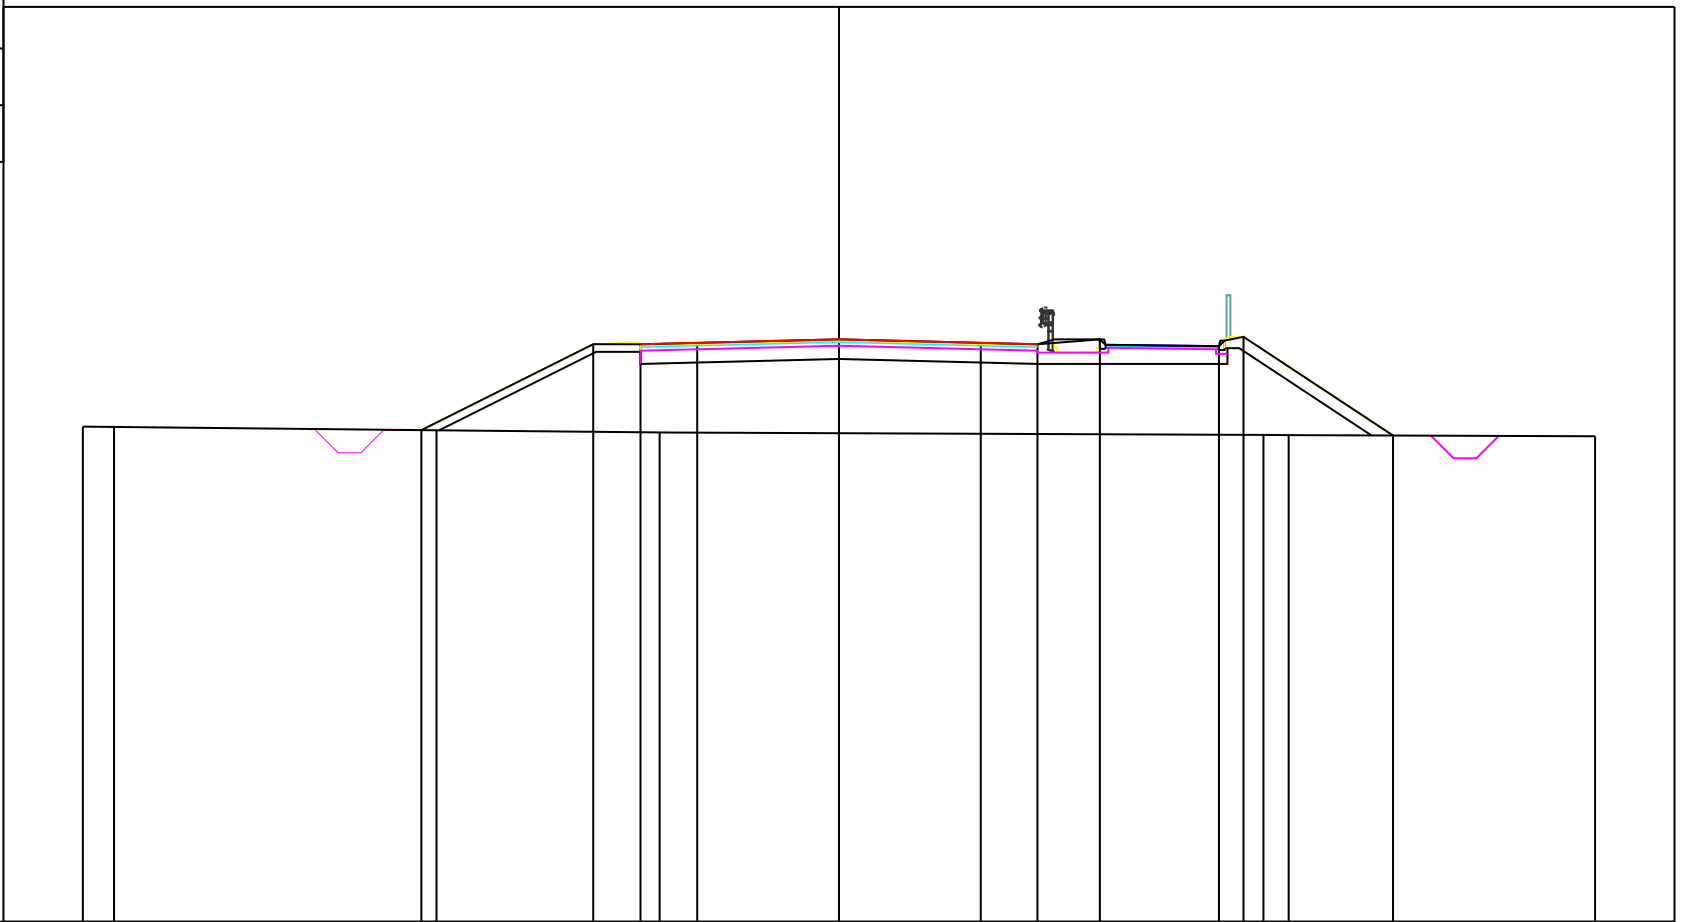

PROGRESSIVE TERRENO	-20.00	-19.18	-10.65	-4.74								11.23	11.89	20.00
PARZIALI TERRENO	0.82	8.53	5.91	15.97							0.66	8.11		
QUOTE TERRENO	127.10	127.09	127.00	126.94							126.88	126.87		126.84
PROGRESSIVE PROGETTO			-11.05	-6.50	-5.25	-3.75	0.00	3.75	5.25	6.90	10.05	10.70		14.65
PARZIALI PROGETTO			4.55	1.25	1.50	3.75	3.75	1.50	1.65	3.15	0.65	3.95		
QUOTE PROGETTO			127.00	129.28	129.28	129.31	129.41	129.31	129.28	129.41	129.23	129.47		126.86


PROFILO Tr2_2_07_20

SEZIONE 31

PROGRESSIVA 900.00

114

200
200

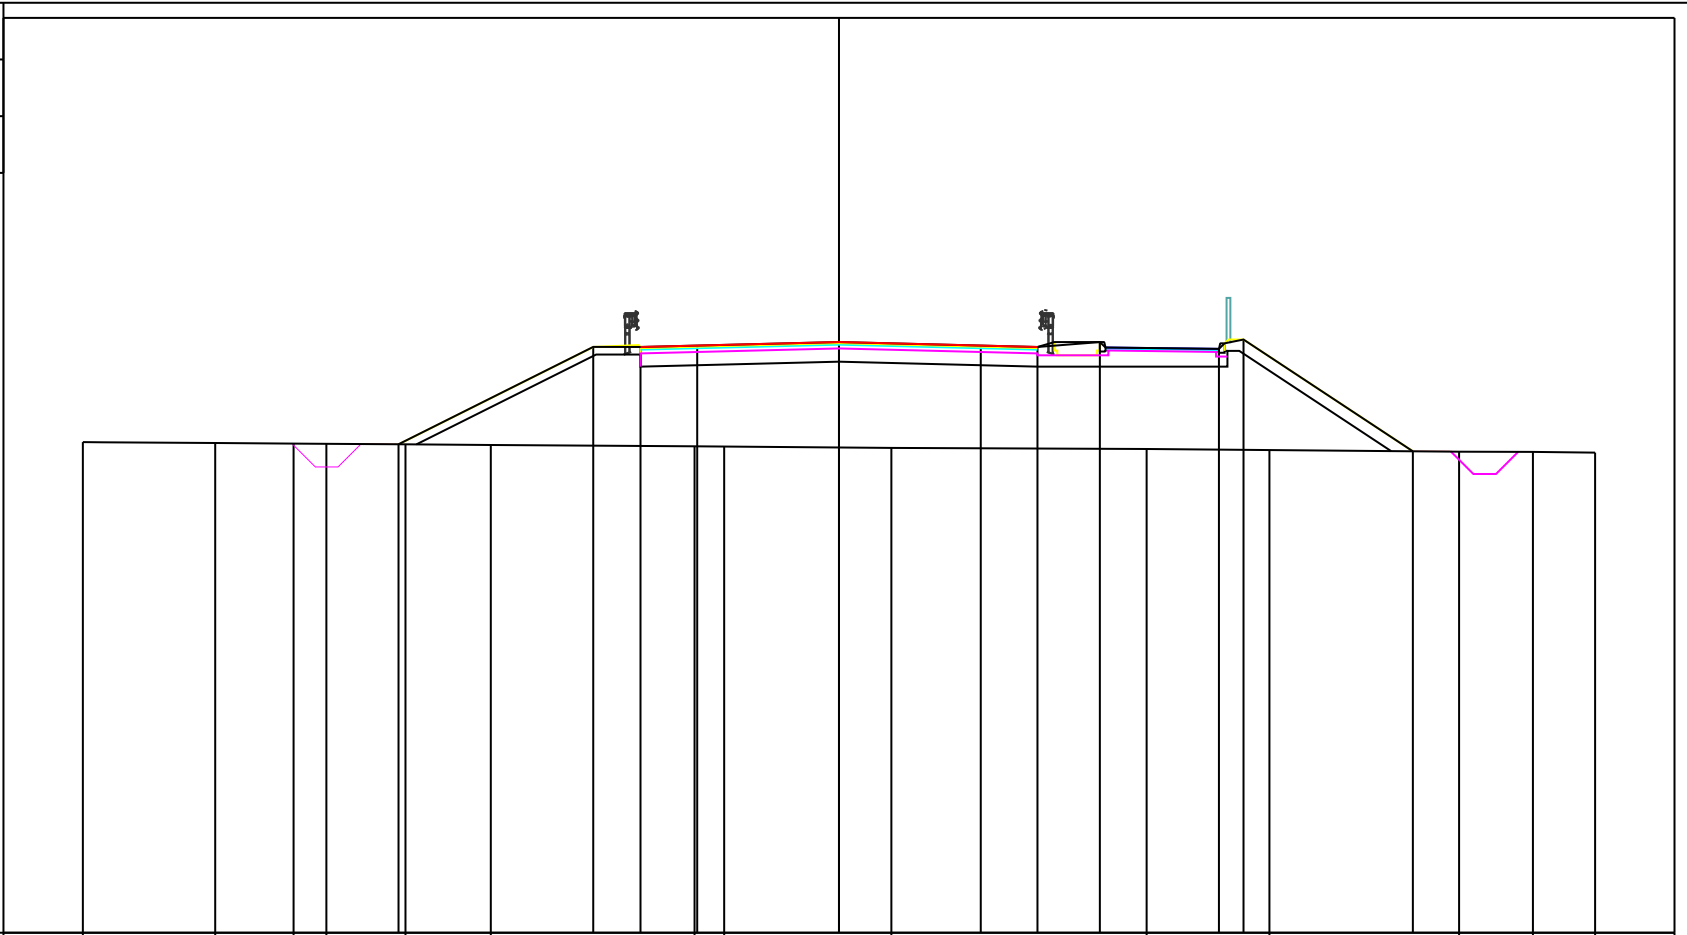


PROGRESSIVE TERRENO	-20.00	-16.50	-14.43	-13.56	-11.47	-9.21	-3.82	-3.04	1.39	8.14	11.39	16.40	18.35	20.00	
PARZIALI TERRENO	3.50	2.07	0.87	2.09	2.26	5.39	0.78	4.43	6.75	3.25	5.01	1.95	1.65		
QUOTE TERRENO	126.98	126.95	126.94	126.93	126.92	126.90	126.87	126.86	126.82	126.80	126.77	126.72	126.72	126.70	
PROGRESSIVE PROGETTO					-11.65	-6.50	-5.25	-3.75	0.00	3.75	5.25	6.90	10.05	10.70	15.18
PARZIALI PROGETTO					5.15	1.25	1.50	3.75	3.75	1.50	1.65	3.15	0.65	4.48	
QUOTE PROGETTO					126.92	129.50	129.49	129.53	129.63	129.53	129.49	129.62	129.44	129.69	126.74

PROFILO Tr2_2_07_20

SEZIONE 31-32-Tombino

PROGRESSIVA 907.10

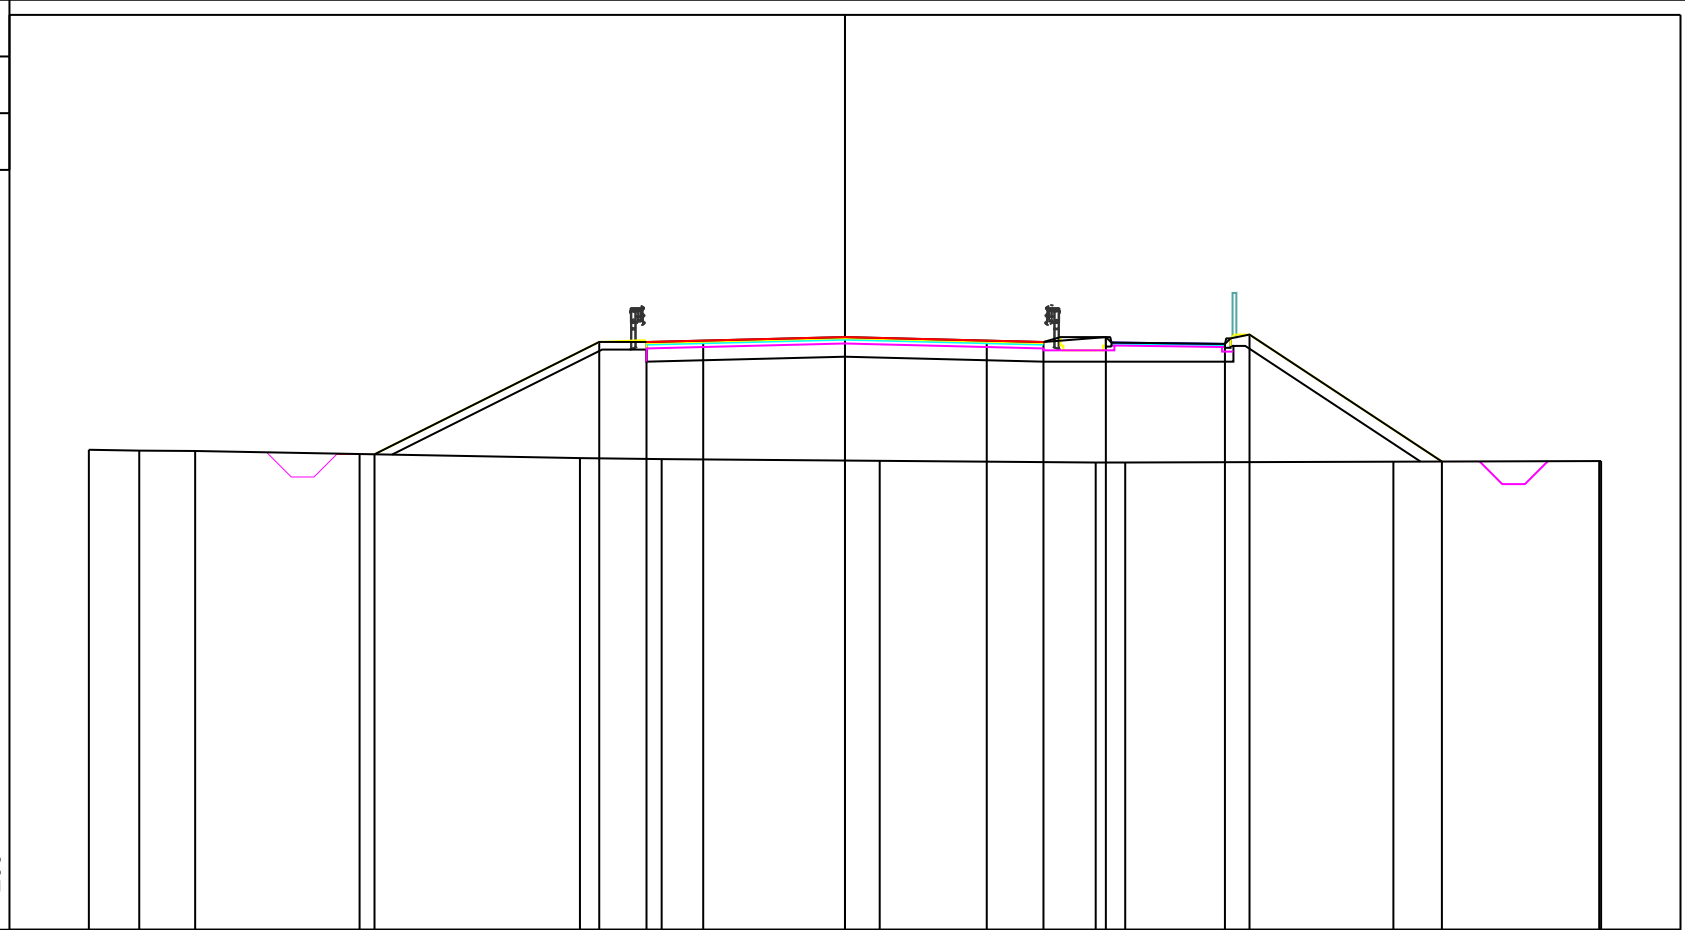


200
200

PROGRESSIVE TERRENO	-20.00	-18.67	-17.19	-12.84	-7.01	-4.85	0.92	6.63	7.41	14.51	19.95	20.00		
PARZIALI TERRENO	1.33	1.48	4.35	5.83	2.16	5.77	5.71	0.78	7.10	5.44	0.05			
QUOTE TERRENO	126.70	126.67	126.66	126.58	126.48	126.45	126.40	126.36	126.36	126.38	126.40	126.40		
PROGRESSIVE PROGETTO				-12.44	-6.50	-5.25	-3.75	0.00	3.75	5.25	6.90	10.05	10.70	15.79
PARZIALI PROGETTO				5.94	1.25	1.50	3.75	3.75	1.50	1.65	3.15	0.65	5.09	
QUOTE PROGETTO				126.58	129.55	129.55	129.58	129.68	129.58	129.55	129.68	129.50	129.74	126.38

PROFILO Tr2_2_07_20

SEZIONE 32

PROGRESSIVA 930.00

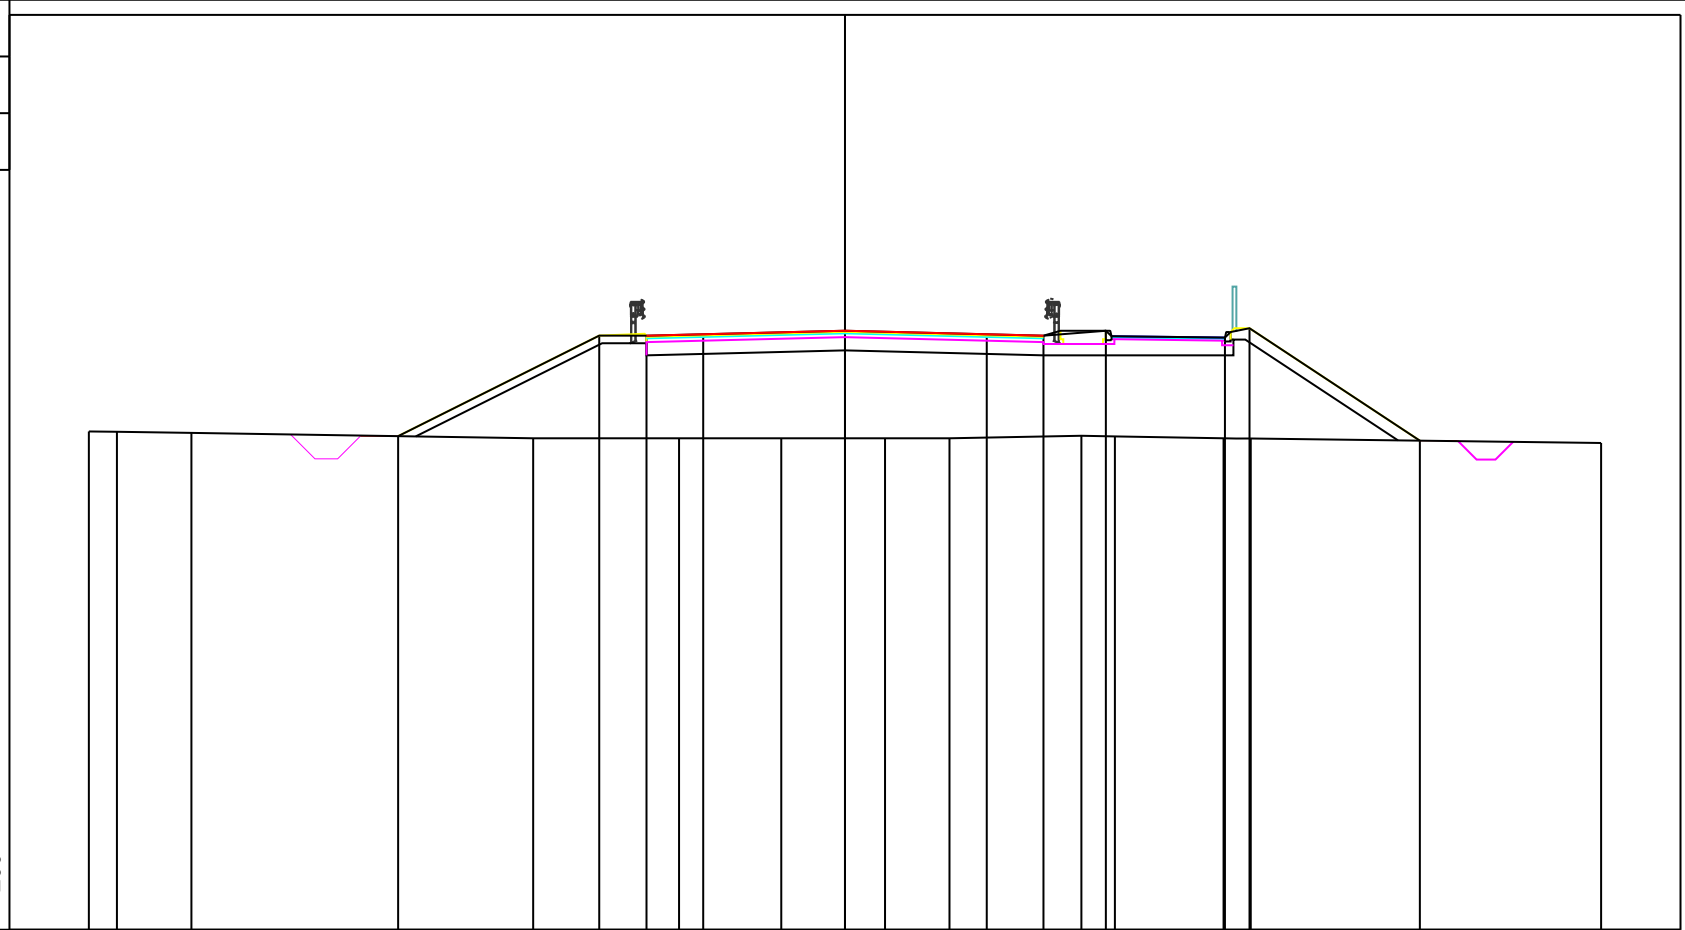


PROGRESSIVE TERRENO	-20.00	-19.26	-17.29		-8.25	-4.39	-1.69	1.06	2.76	6.25	7.14	10.01	10.73		20.00
PARZIALI TERRENO	0.74	1.97		9.04	3.86	2.70	2.75	1.70	3.49	0.89	2.87	0.72		9.27	
QUOTE TERRENO	127.18	127.17	127.14		127.00	127.00	127.00	127.00	127.00	127.00	127.07	127.05	127.00	126.99	126.88
PROGRESSIVE PROGETTO				-11.82	-6.50	-5.25	-3.75	0.00	3.75	5.25	6.90	10.05	10.70		15.21
PARZIALI PROGETTO				5.32	1.25	1.50	3.75		3.75	1.50	1.65	3.15	0.65	4.51	
QUOTE PROGETTO				127.06	129.72	129.71	129.75	129.85	129.75	129.71	129.84	129.66	129.91		126.94

PROFILO Tr2_2_07_20

SEZIONE 33

PROGRESSIVA 960.00

115
 200 200

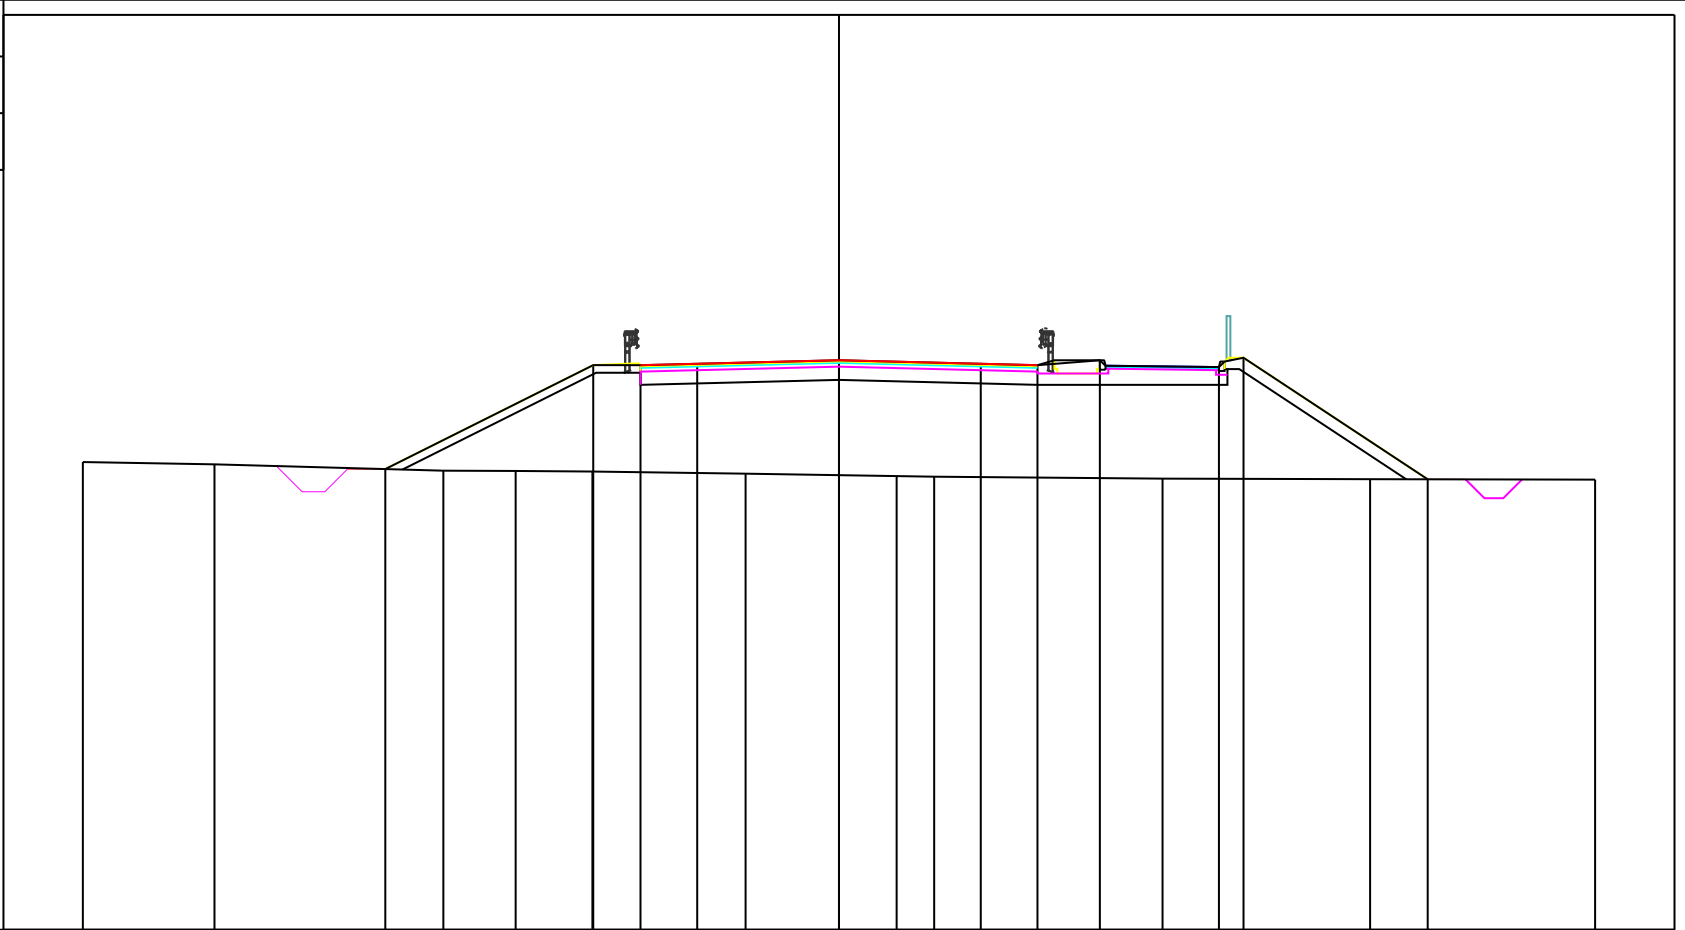


PROGRESSIVE TERRENO	-20.00	-16.52	-10.46	-8.55	-6.52	-2.47	1.53	2.52	8.56	14.05	20.00			
PARZIALI TERRENO	3.48	6.06	1.91	2.03	4.05	4.00	0.99	6.04	5.49	5.95				
QUOTE TERRENO	127.37	127.31	127.14	127.14	127.12	127.06	127.00	126.98	126.93	126.92	126.91			
PROGRESSIVE PROGETTO			-12.00		-6.50	-5.25	-3.75	0.00	3.75	5.25	6.90	10.05	10.70	15.57
PARZIALI PROGETTO			5.50	1.25	1.50	3.75	3.75	1.50	1.65	3.15	0.65	4.87		
QUOTE PROGETTO			127.19		129.94	129.93	129.97	130.06	129.97	129.93	130.06	129.88	130.13	126.92

PROFILO Tr2_2_07_20

SEZIONE Termine_Tr2_2_C1

PROGRESSIVA 972.83

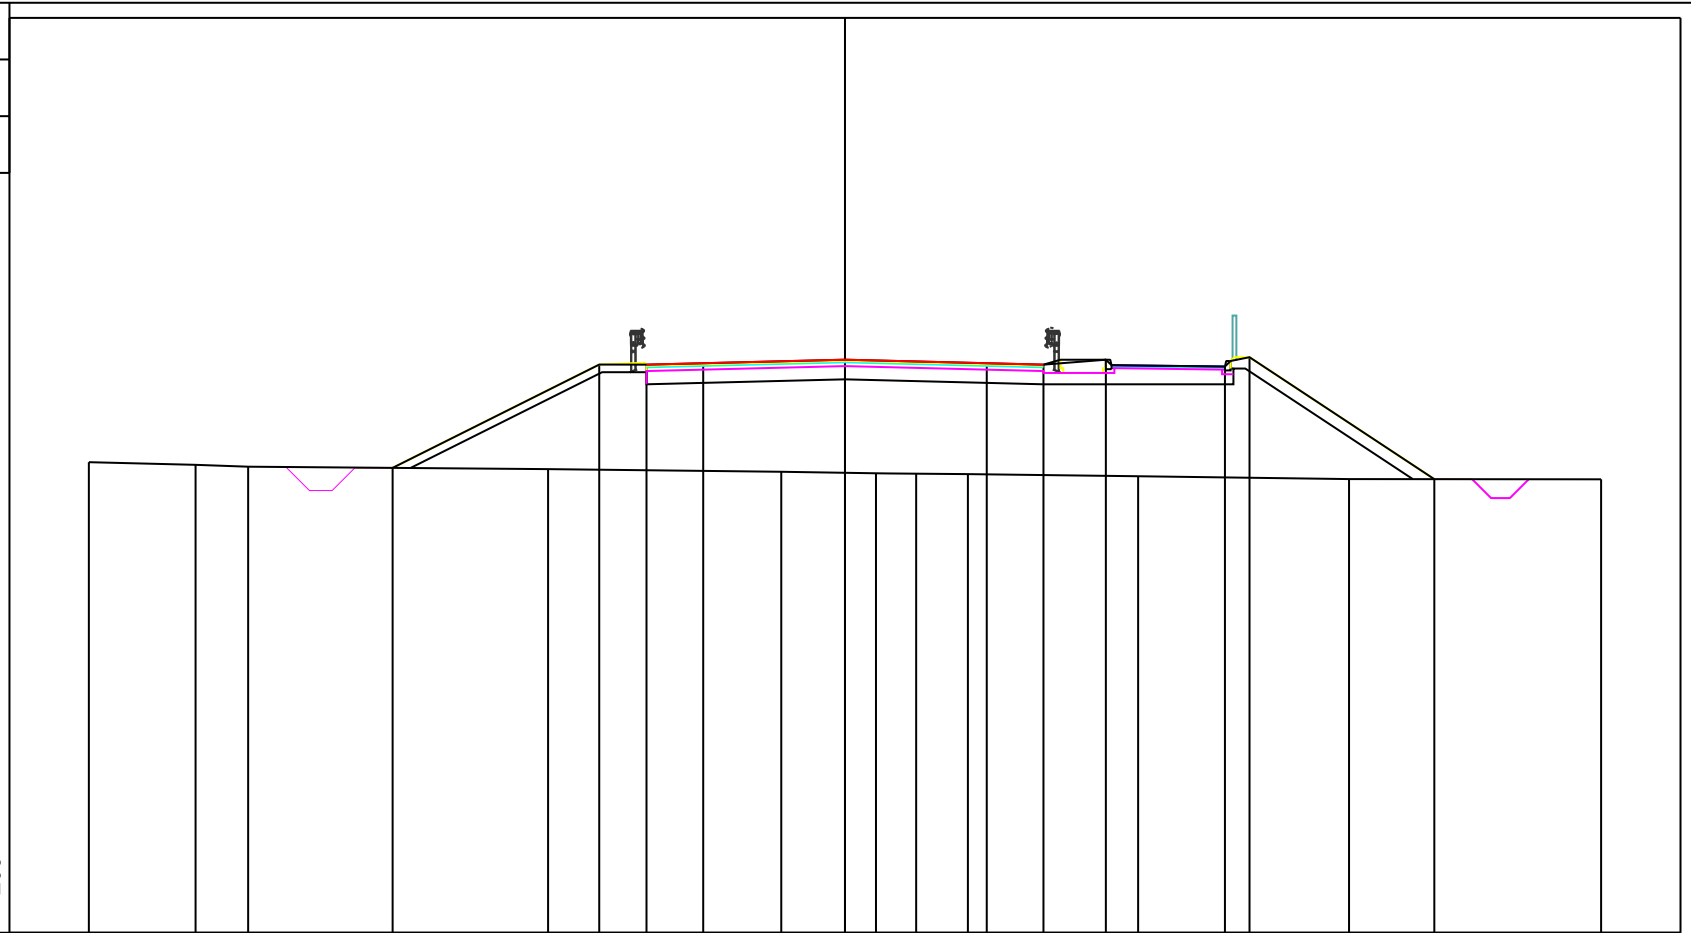

115

200 200

PROGRESSIVE TERRENO	-20.00	-17.18	-15.79		-7.85					-1.69	0.82	1.88	3.25		7.75		13.33		20.00
PARZIALI TERRENO		2.82	1.39	7.94		6.16		2.51	1.06	1.37	4.50		5.58		6.67				
QUOTE TERRENO	127.45	127.38	127.33		127.26			127.19	127.15	127.14	127.13		127.08		127.00		127.00		126.99
PROGRESSIVE PROGETTO				-11.97		-6.50	-5.25	-3.75		0.00		3.75	5.25	6.90	10.05	10.70		15.59	
PARZIALI PROGETTO				5.47		1.25	1.50	3.75		3.75	1.50	1.65	3.15	0.65	4.89				
QUOTE PROGETTO				127.30		130.03	130.03	130.06		130.16		130.06	130.03	130.16	129.98	130.22		127.00	