
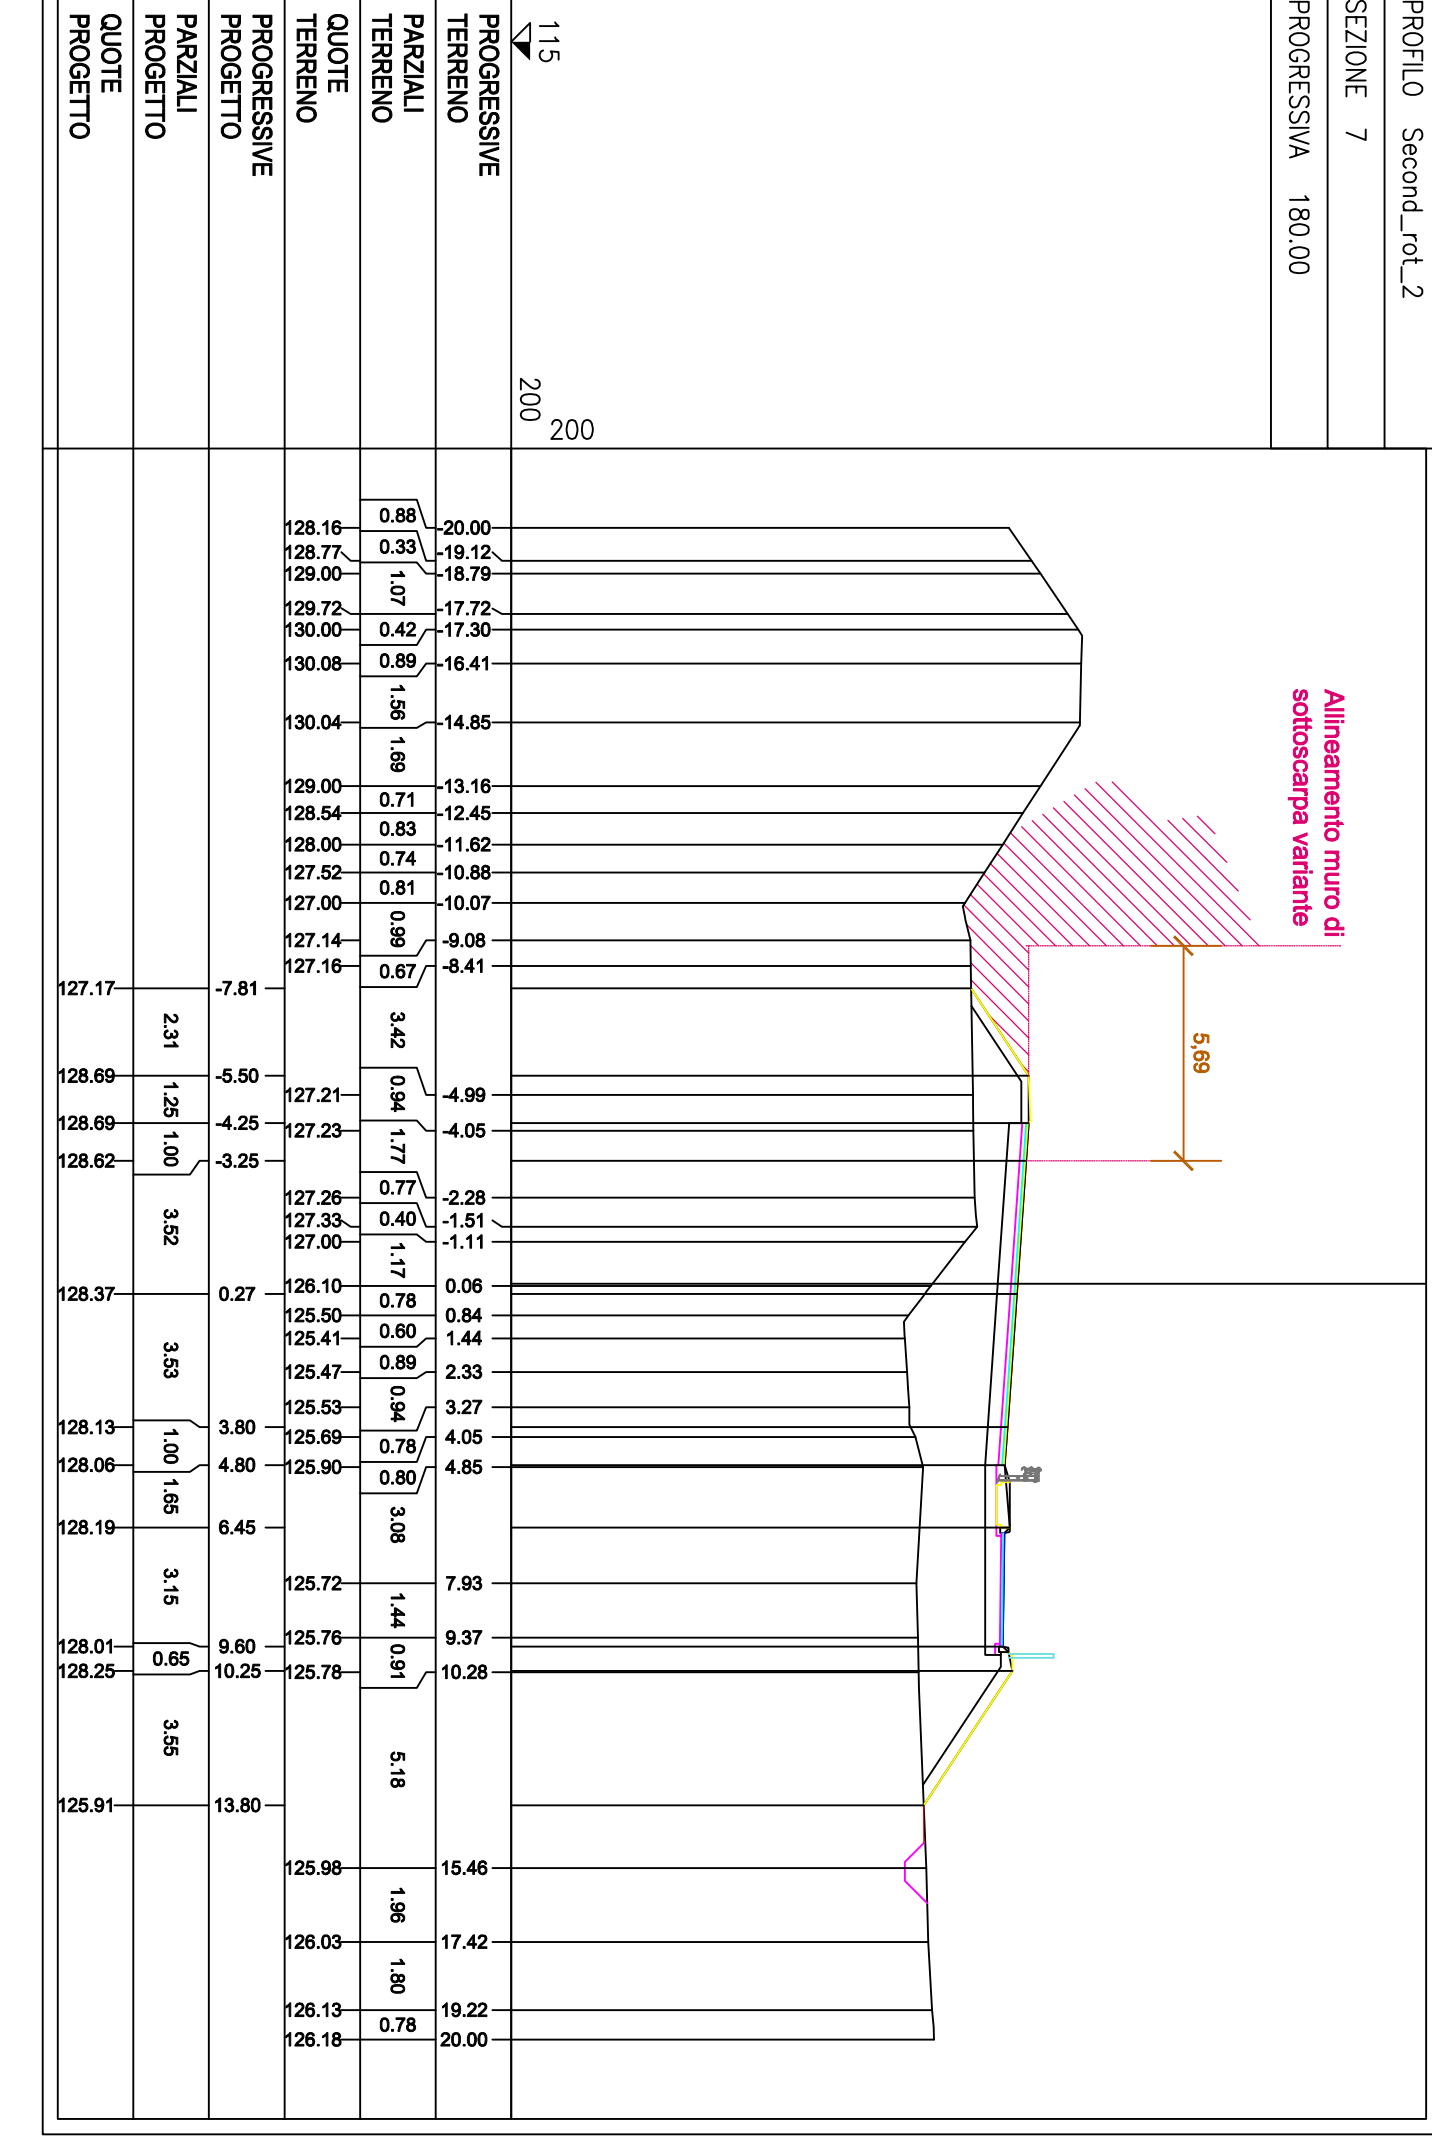
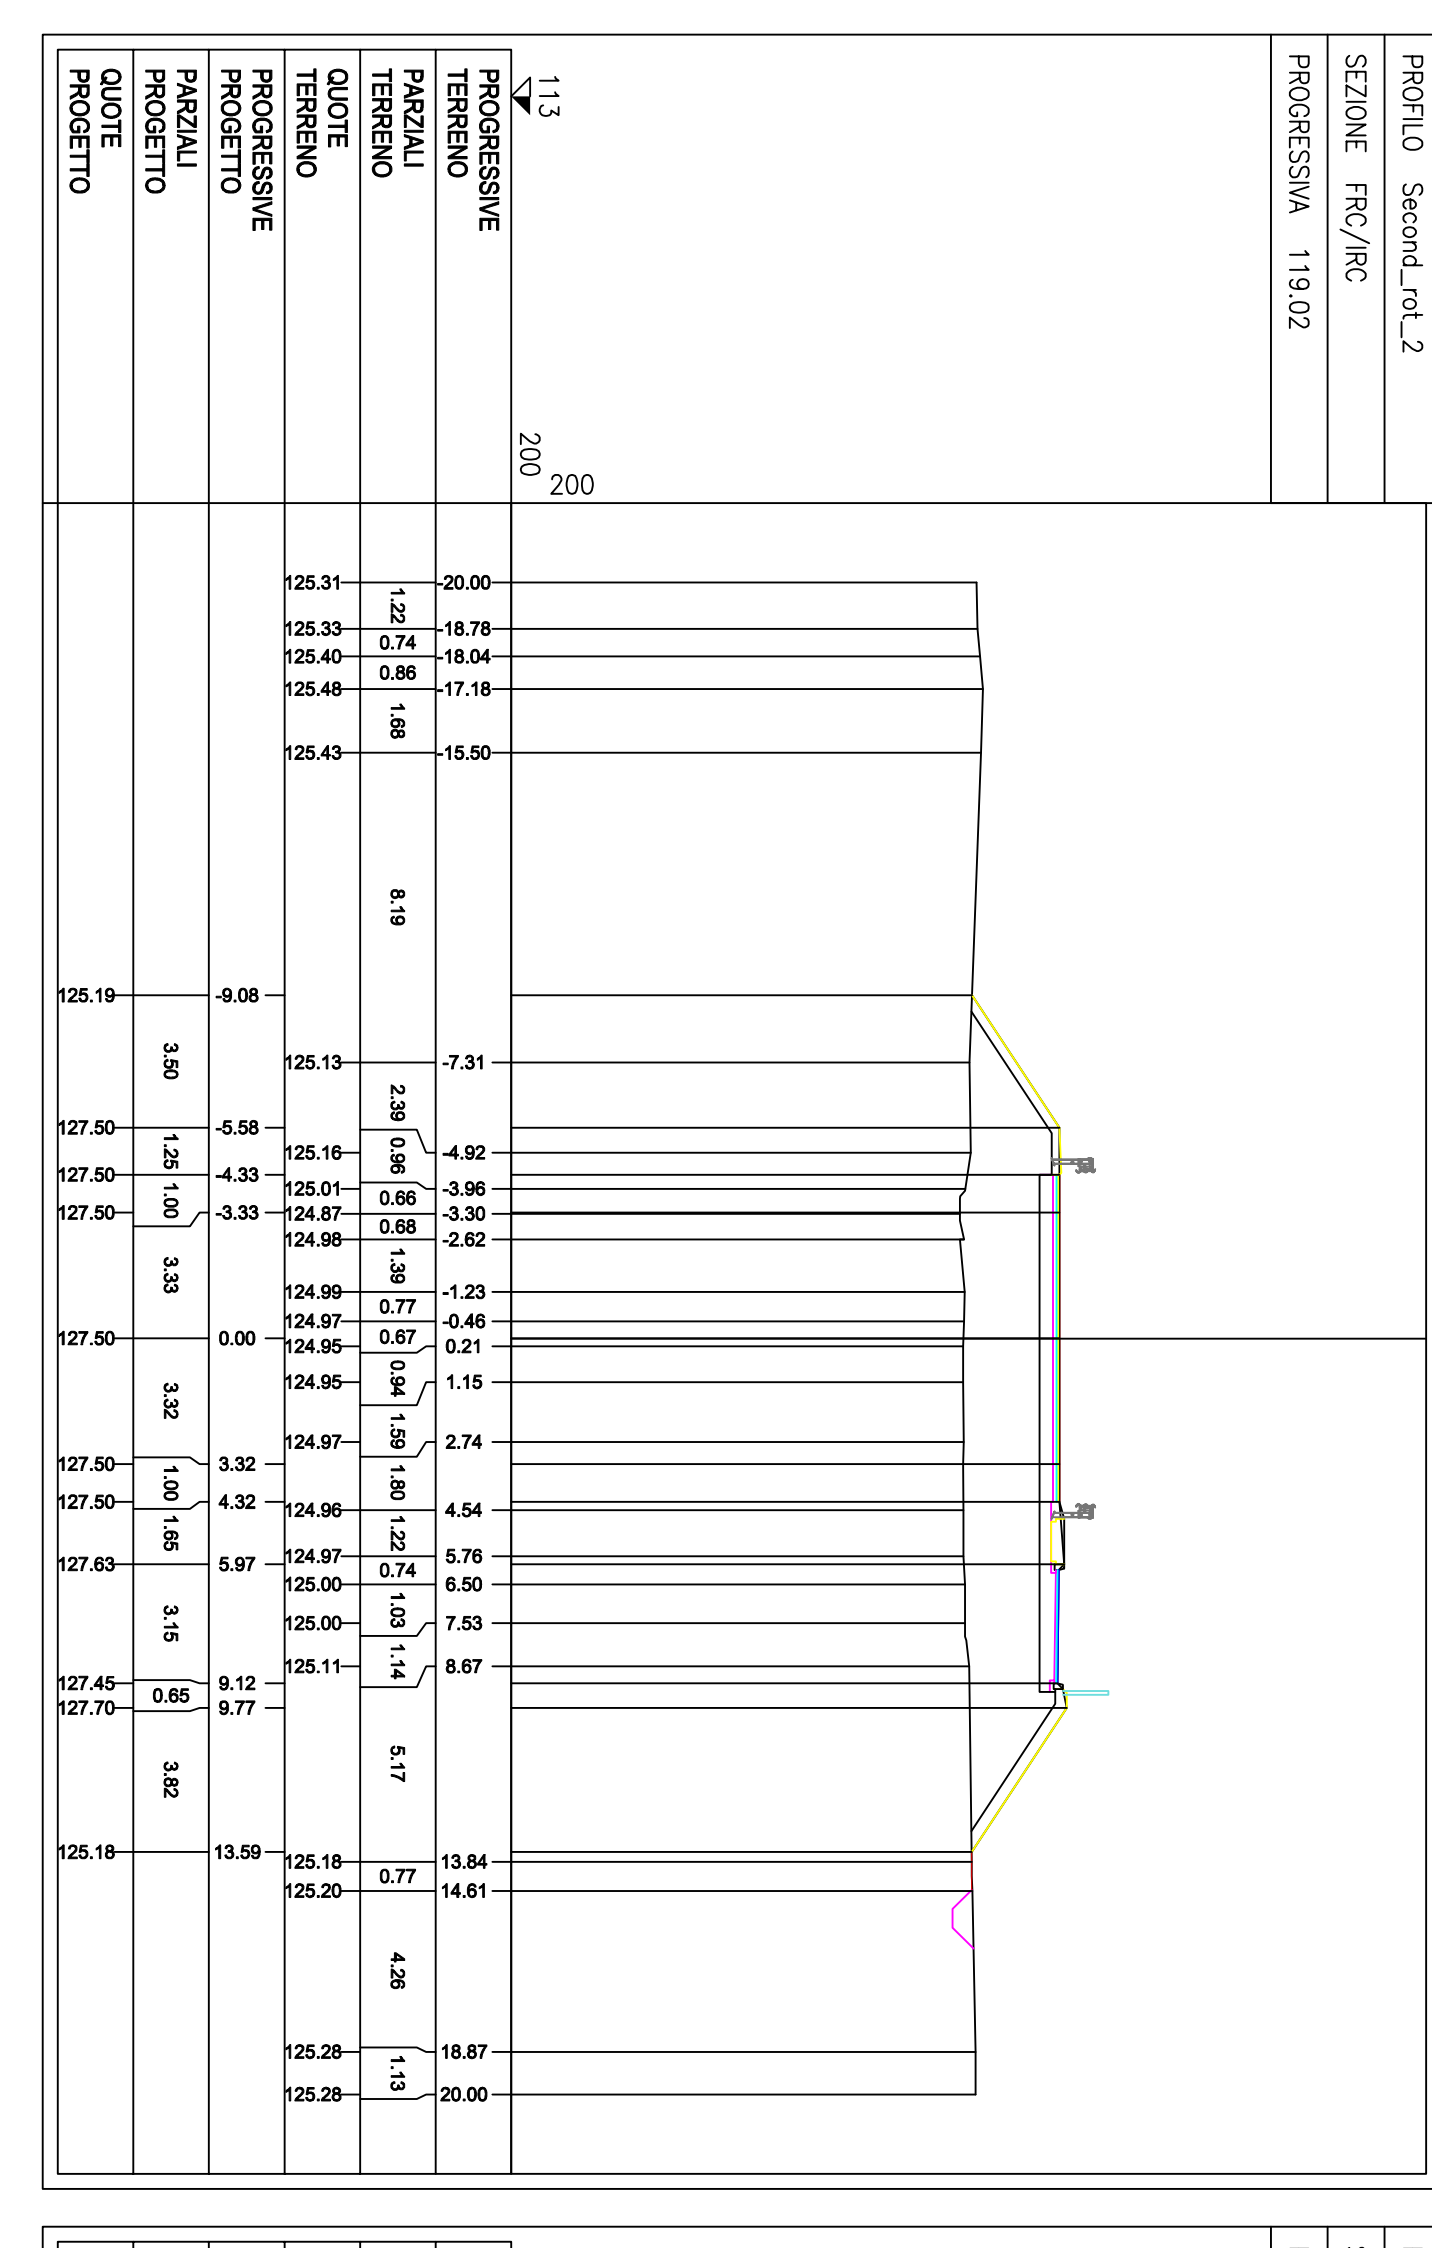
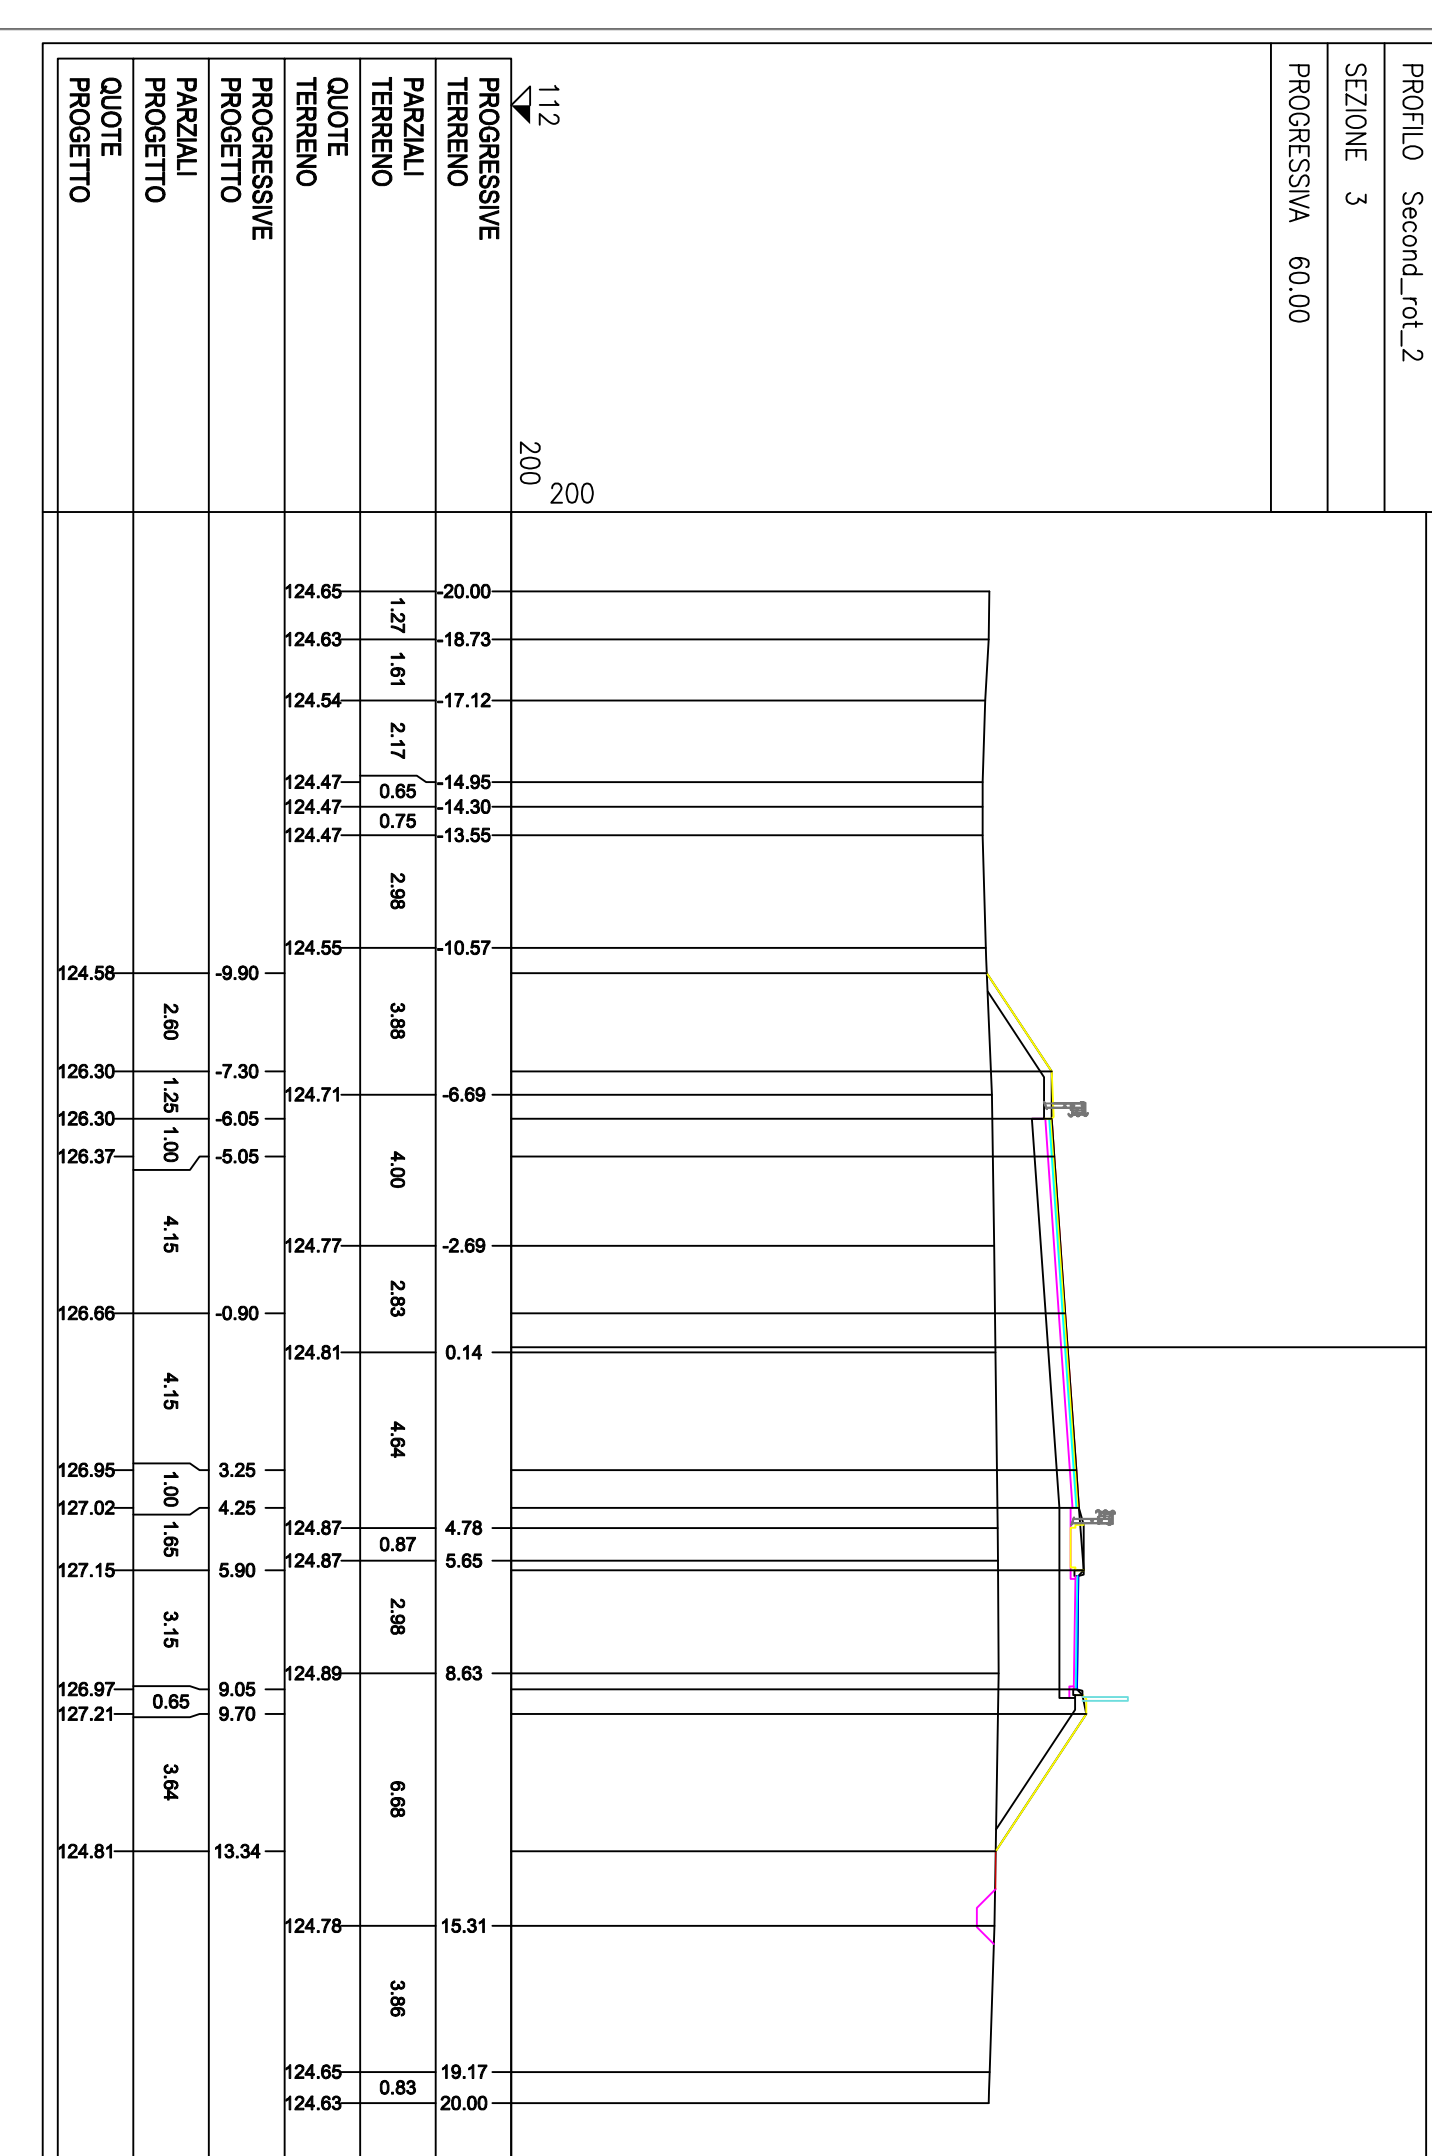
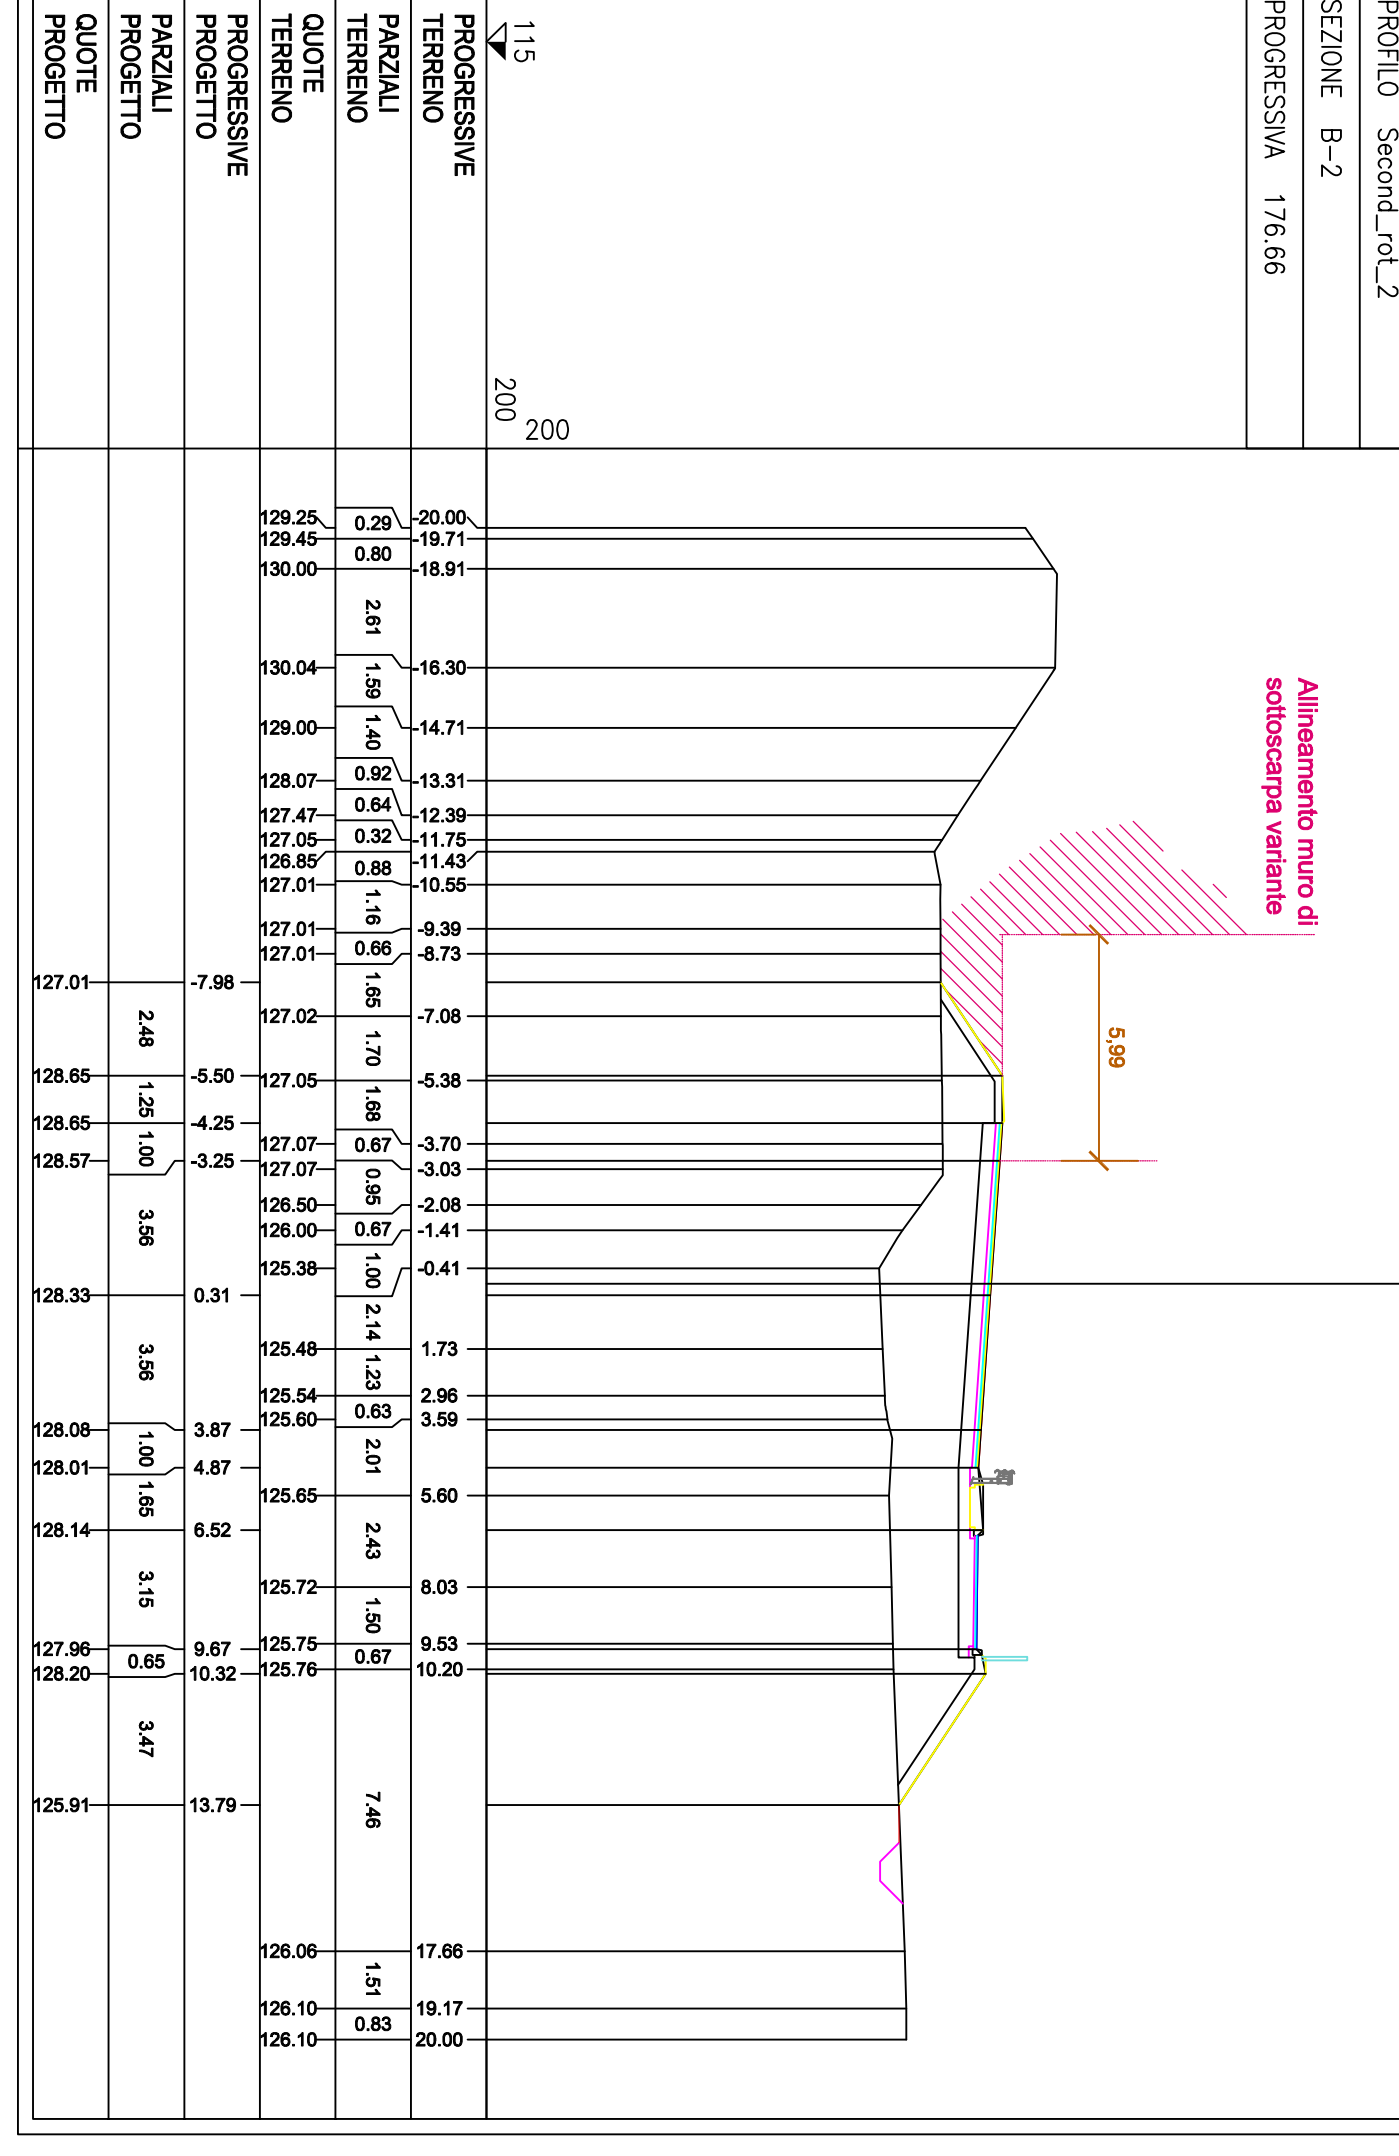
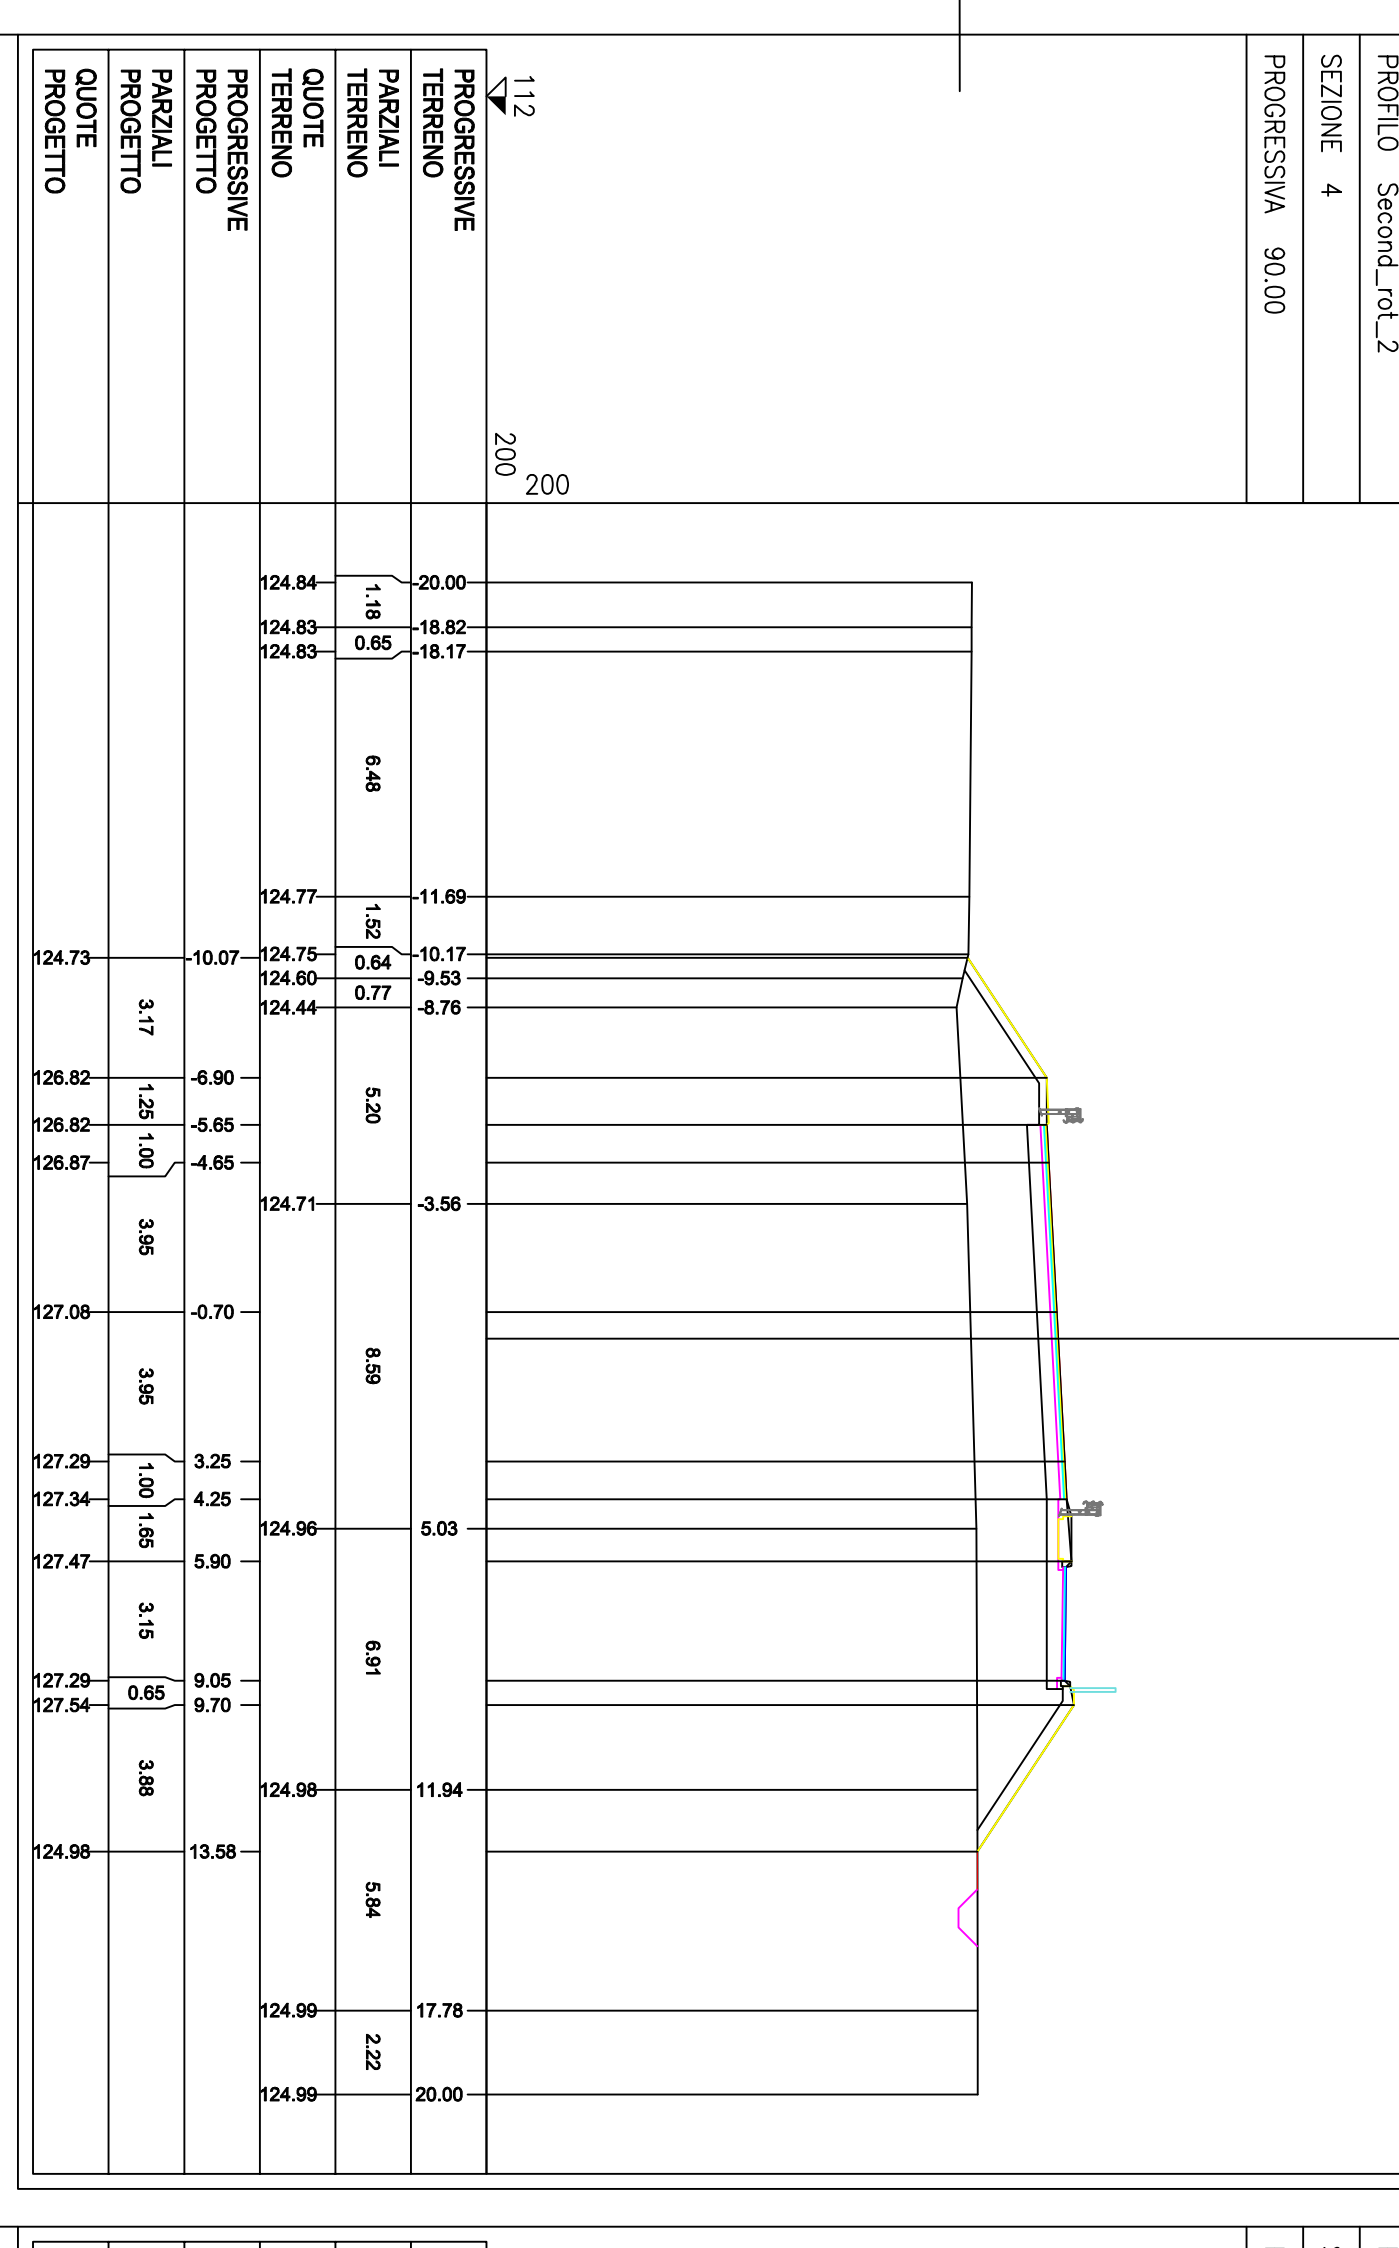
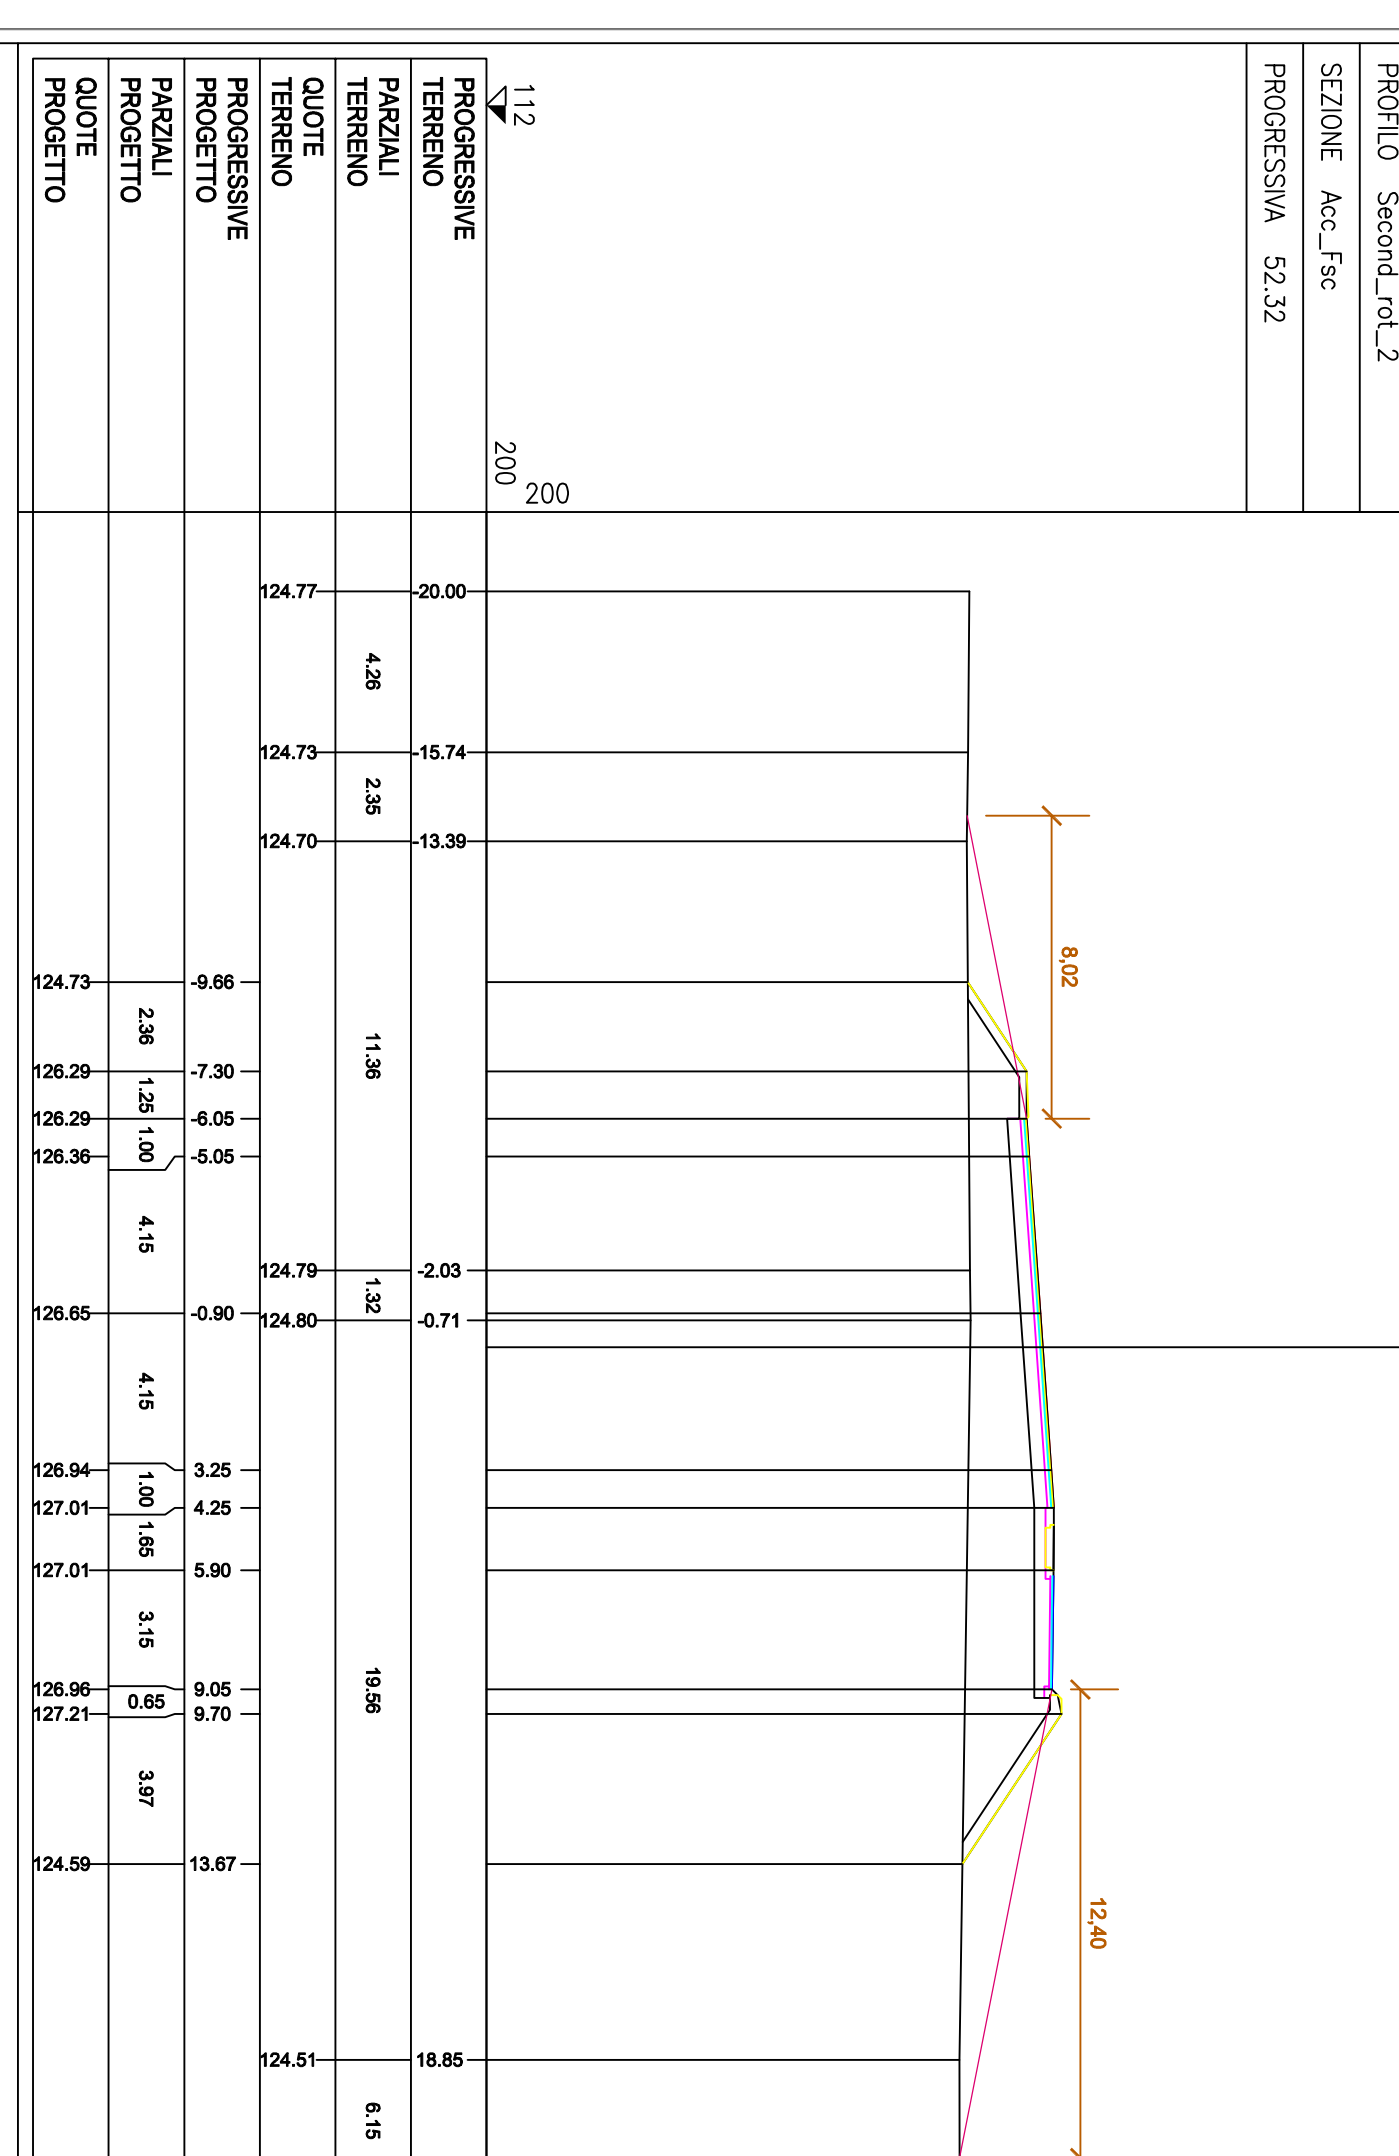
 
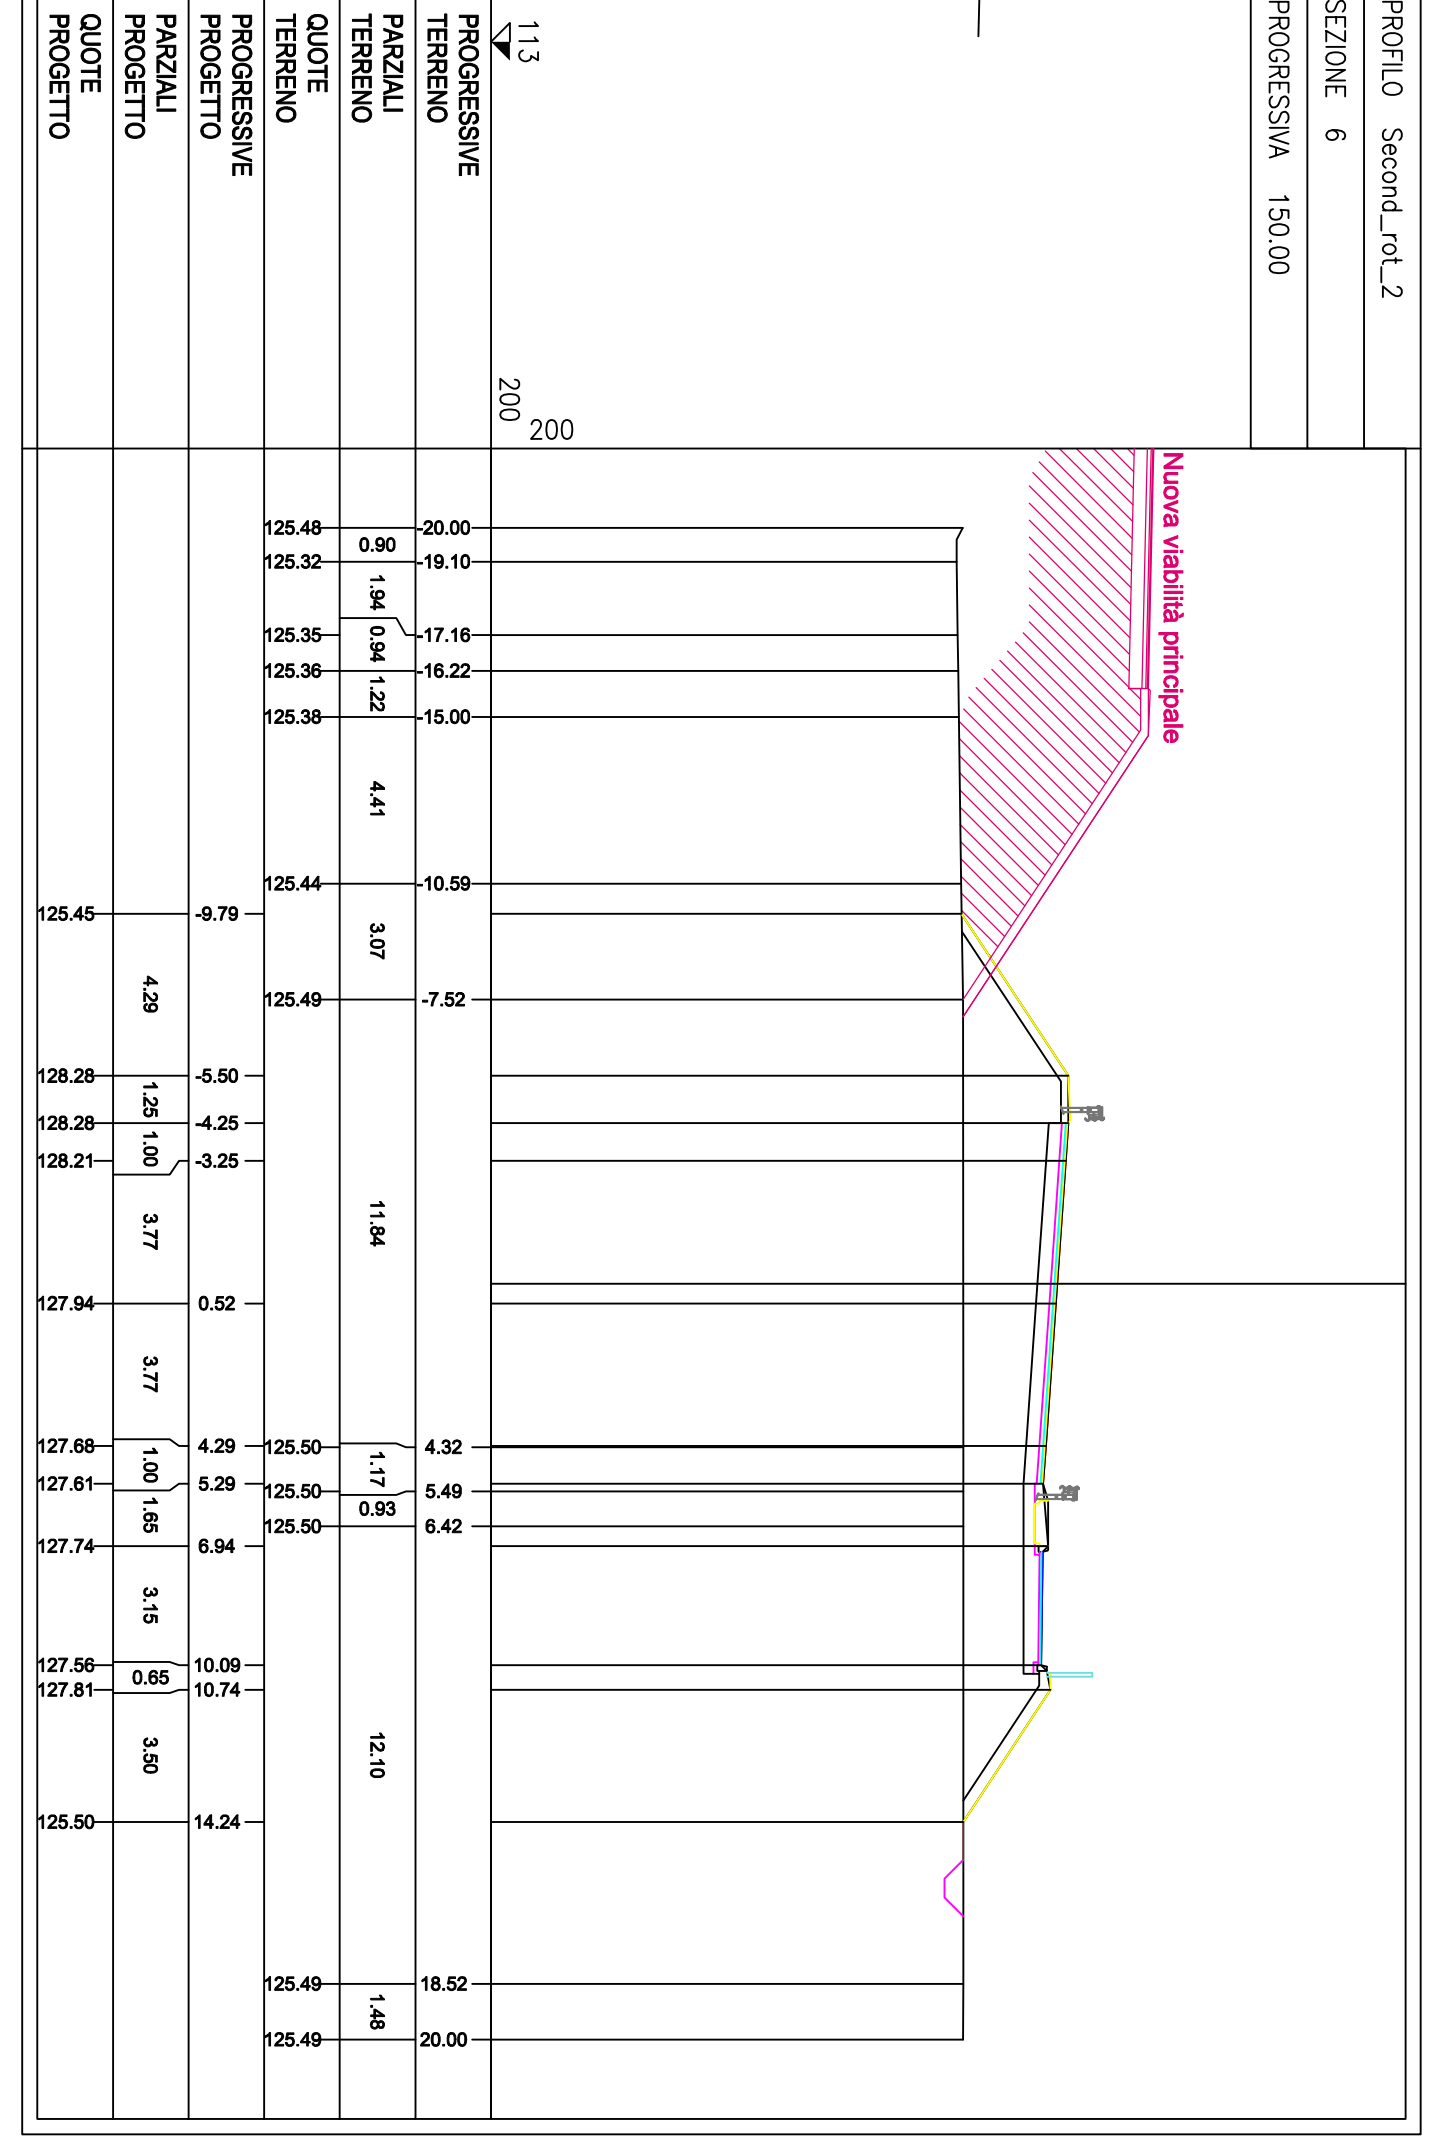
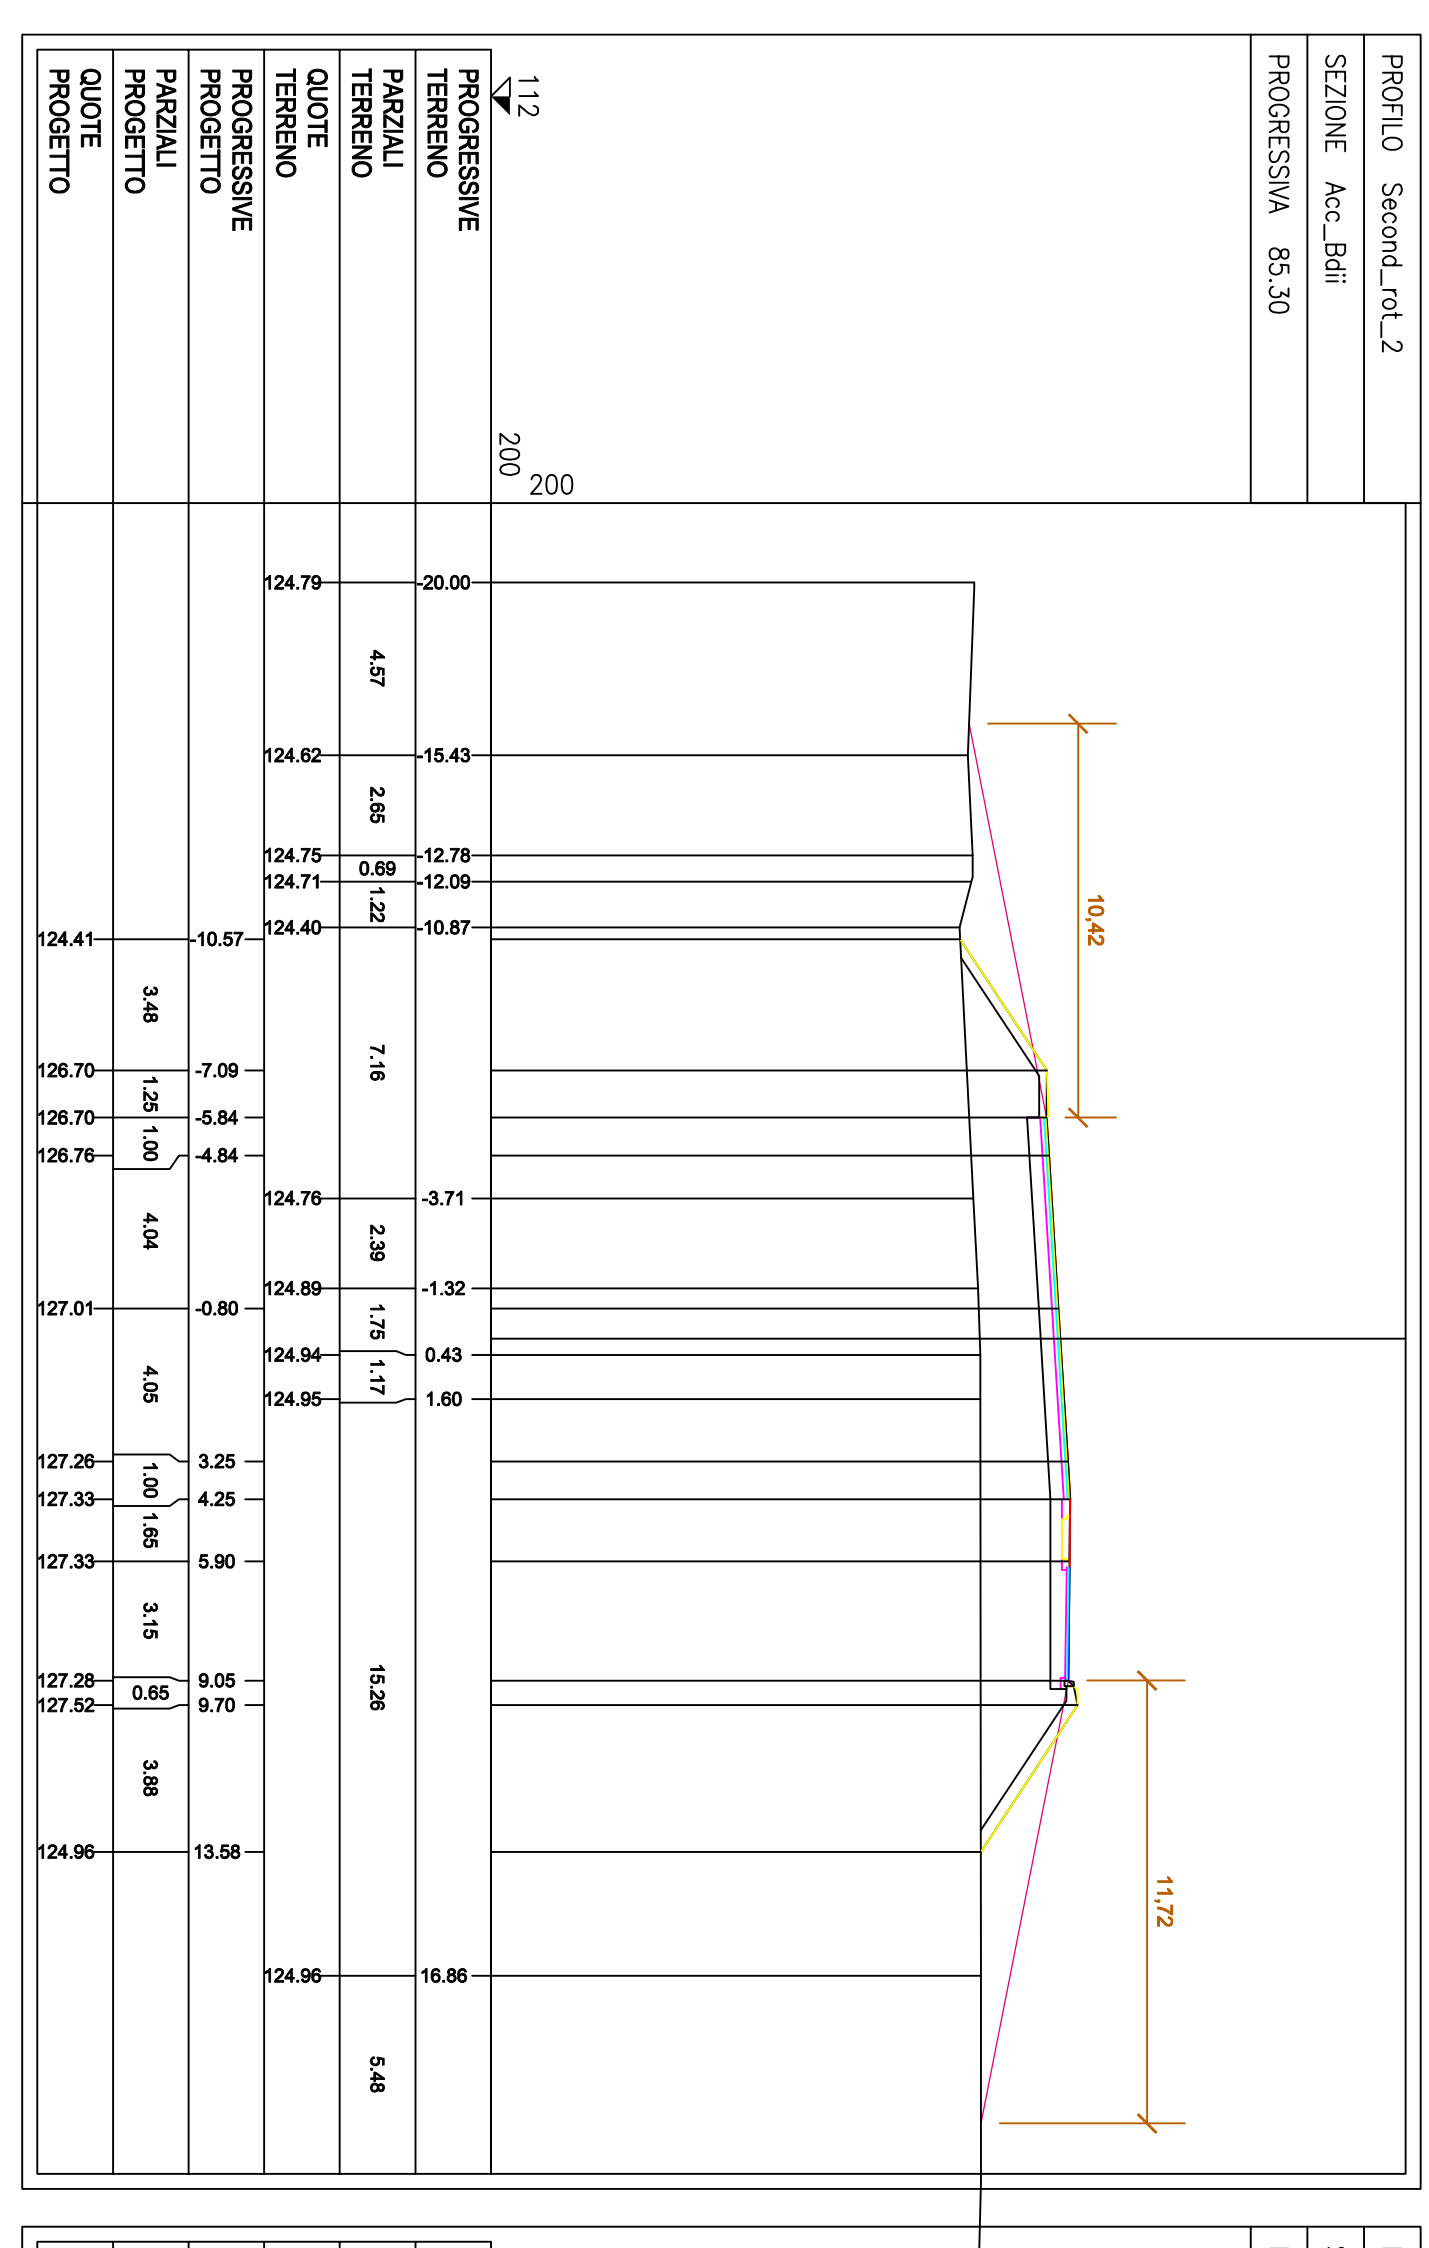
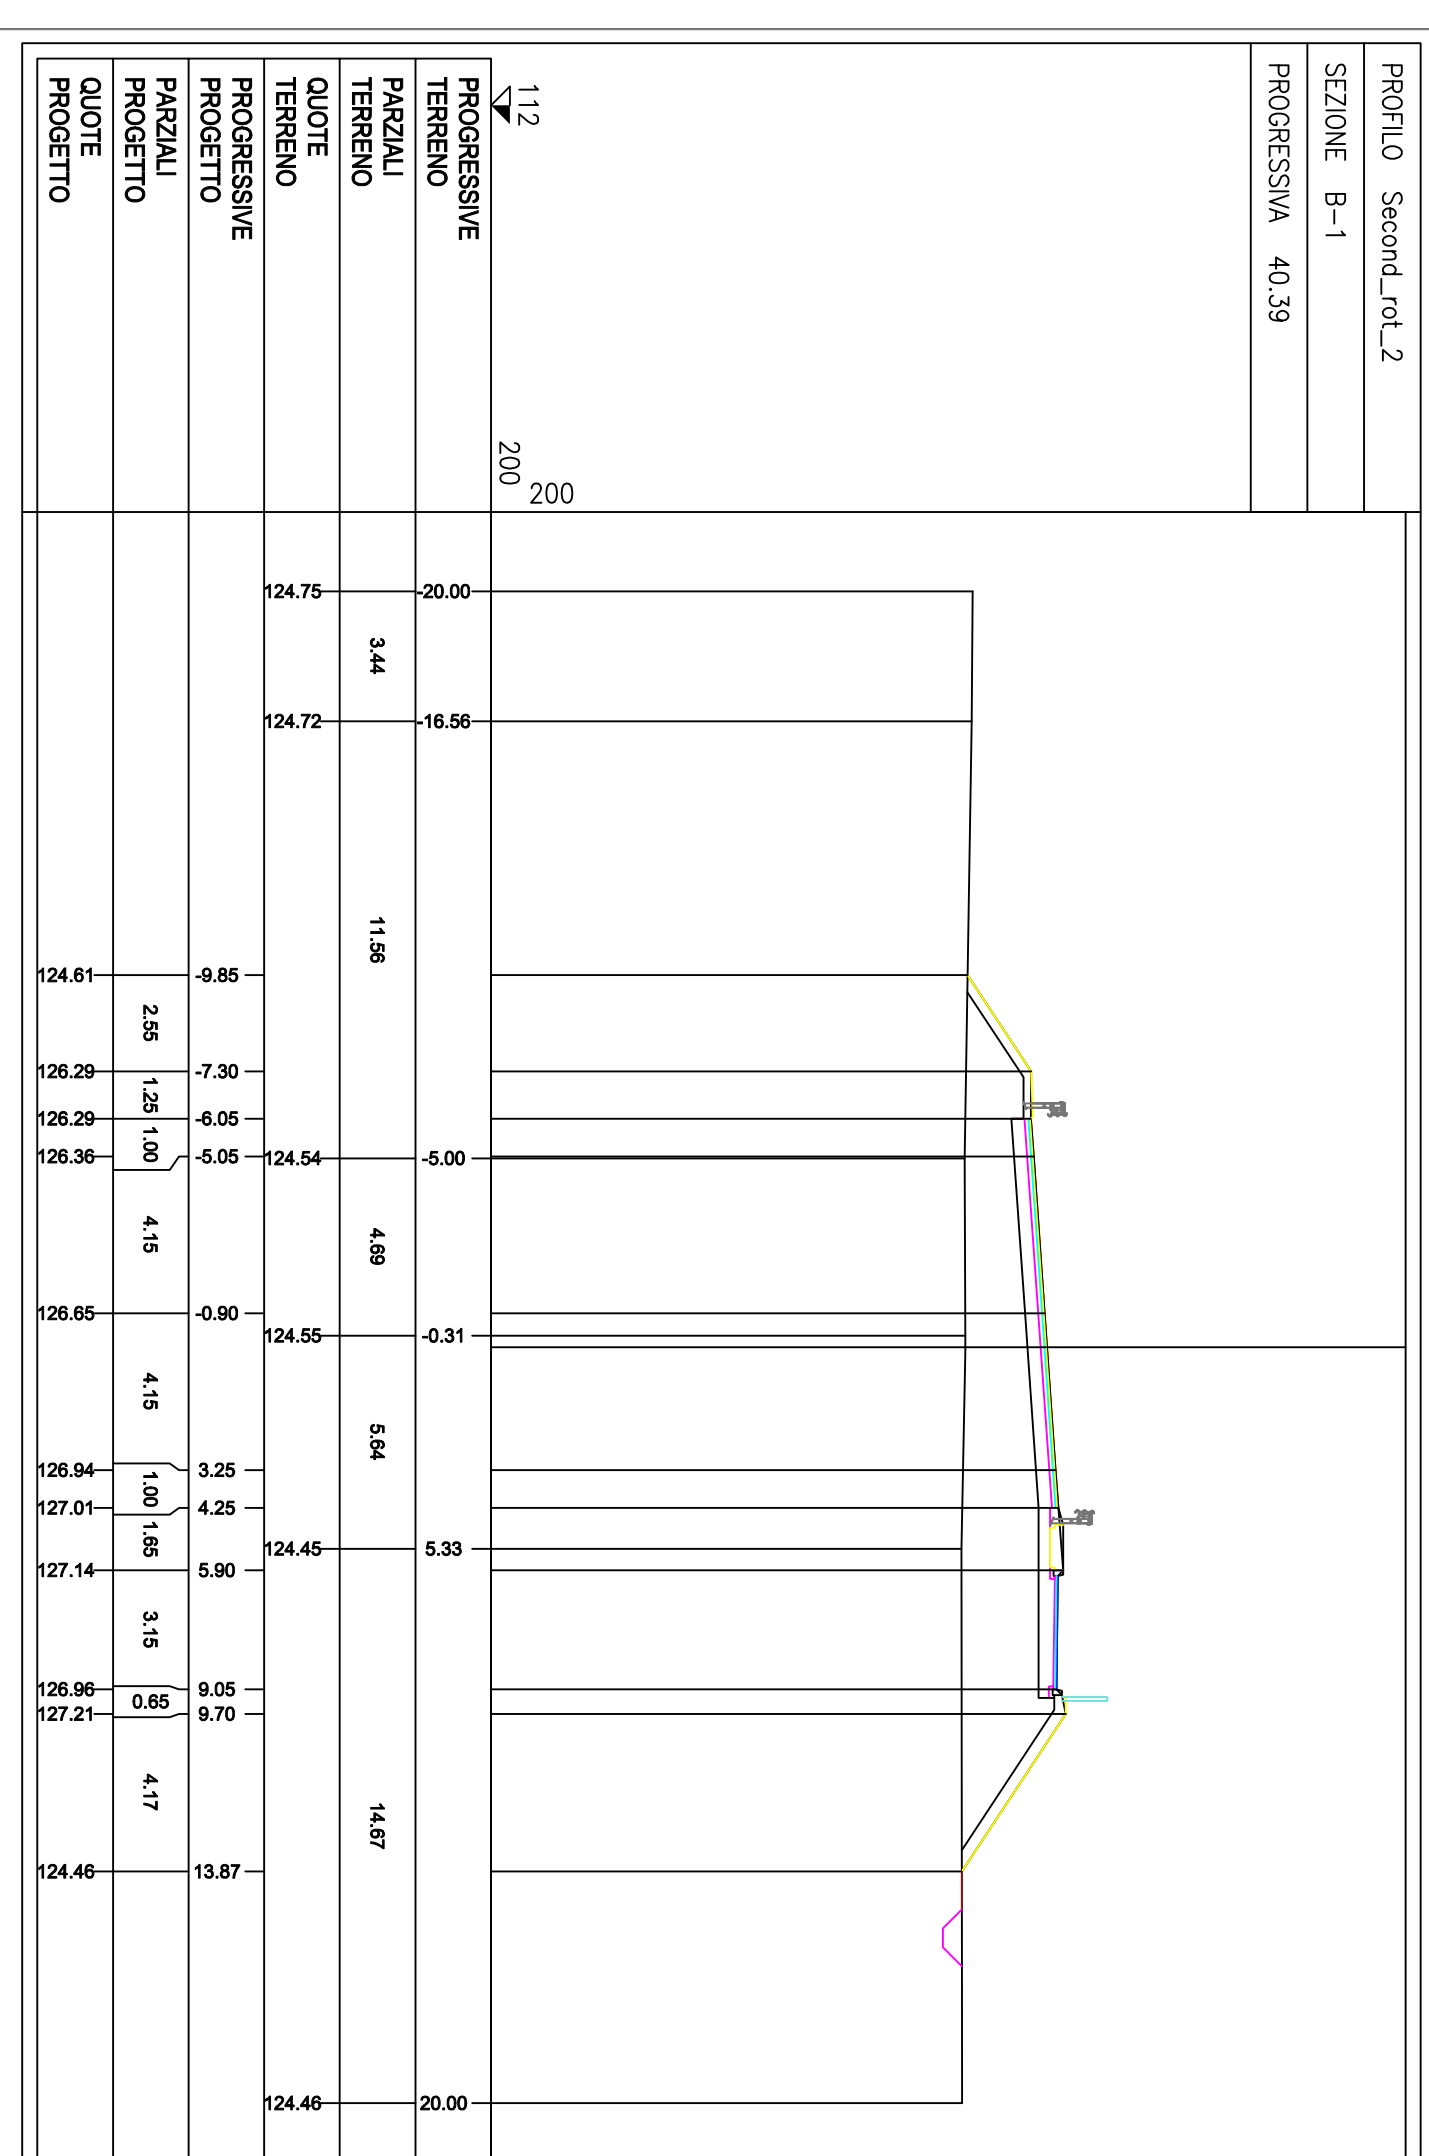
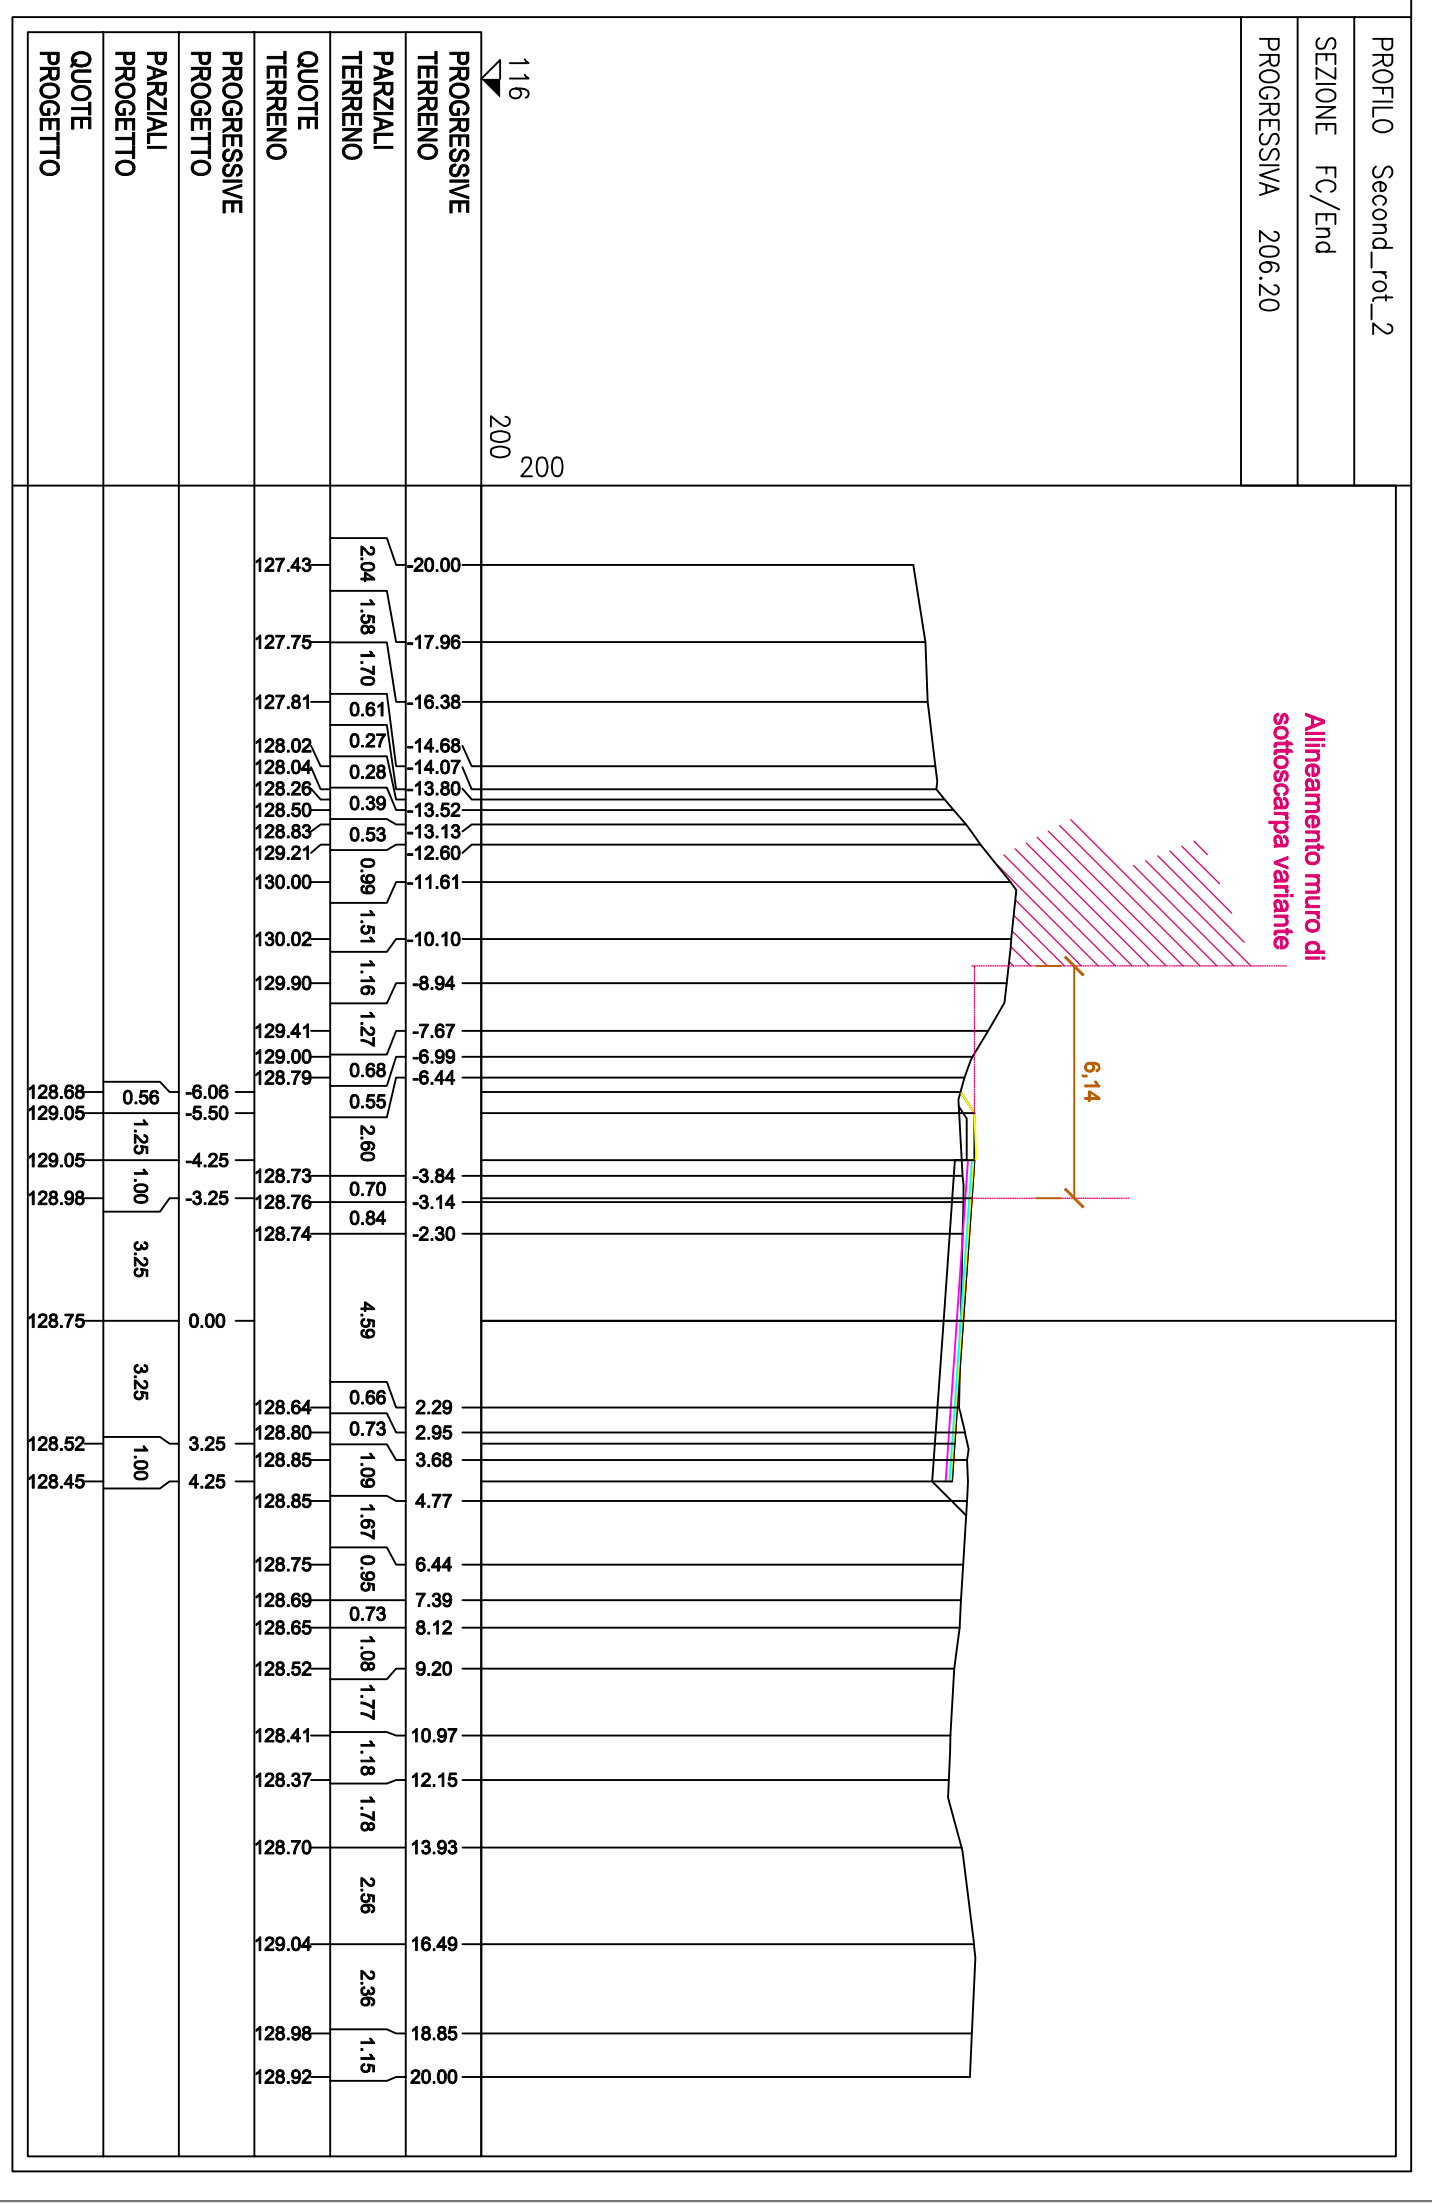
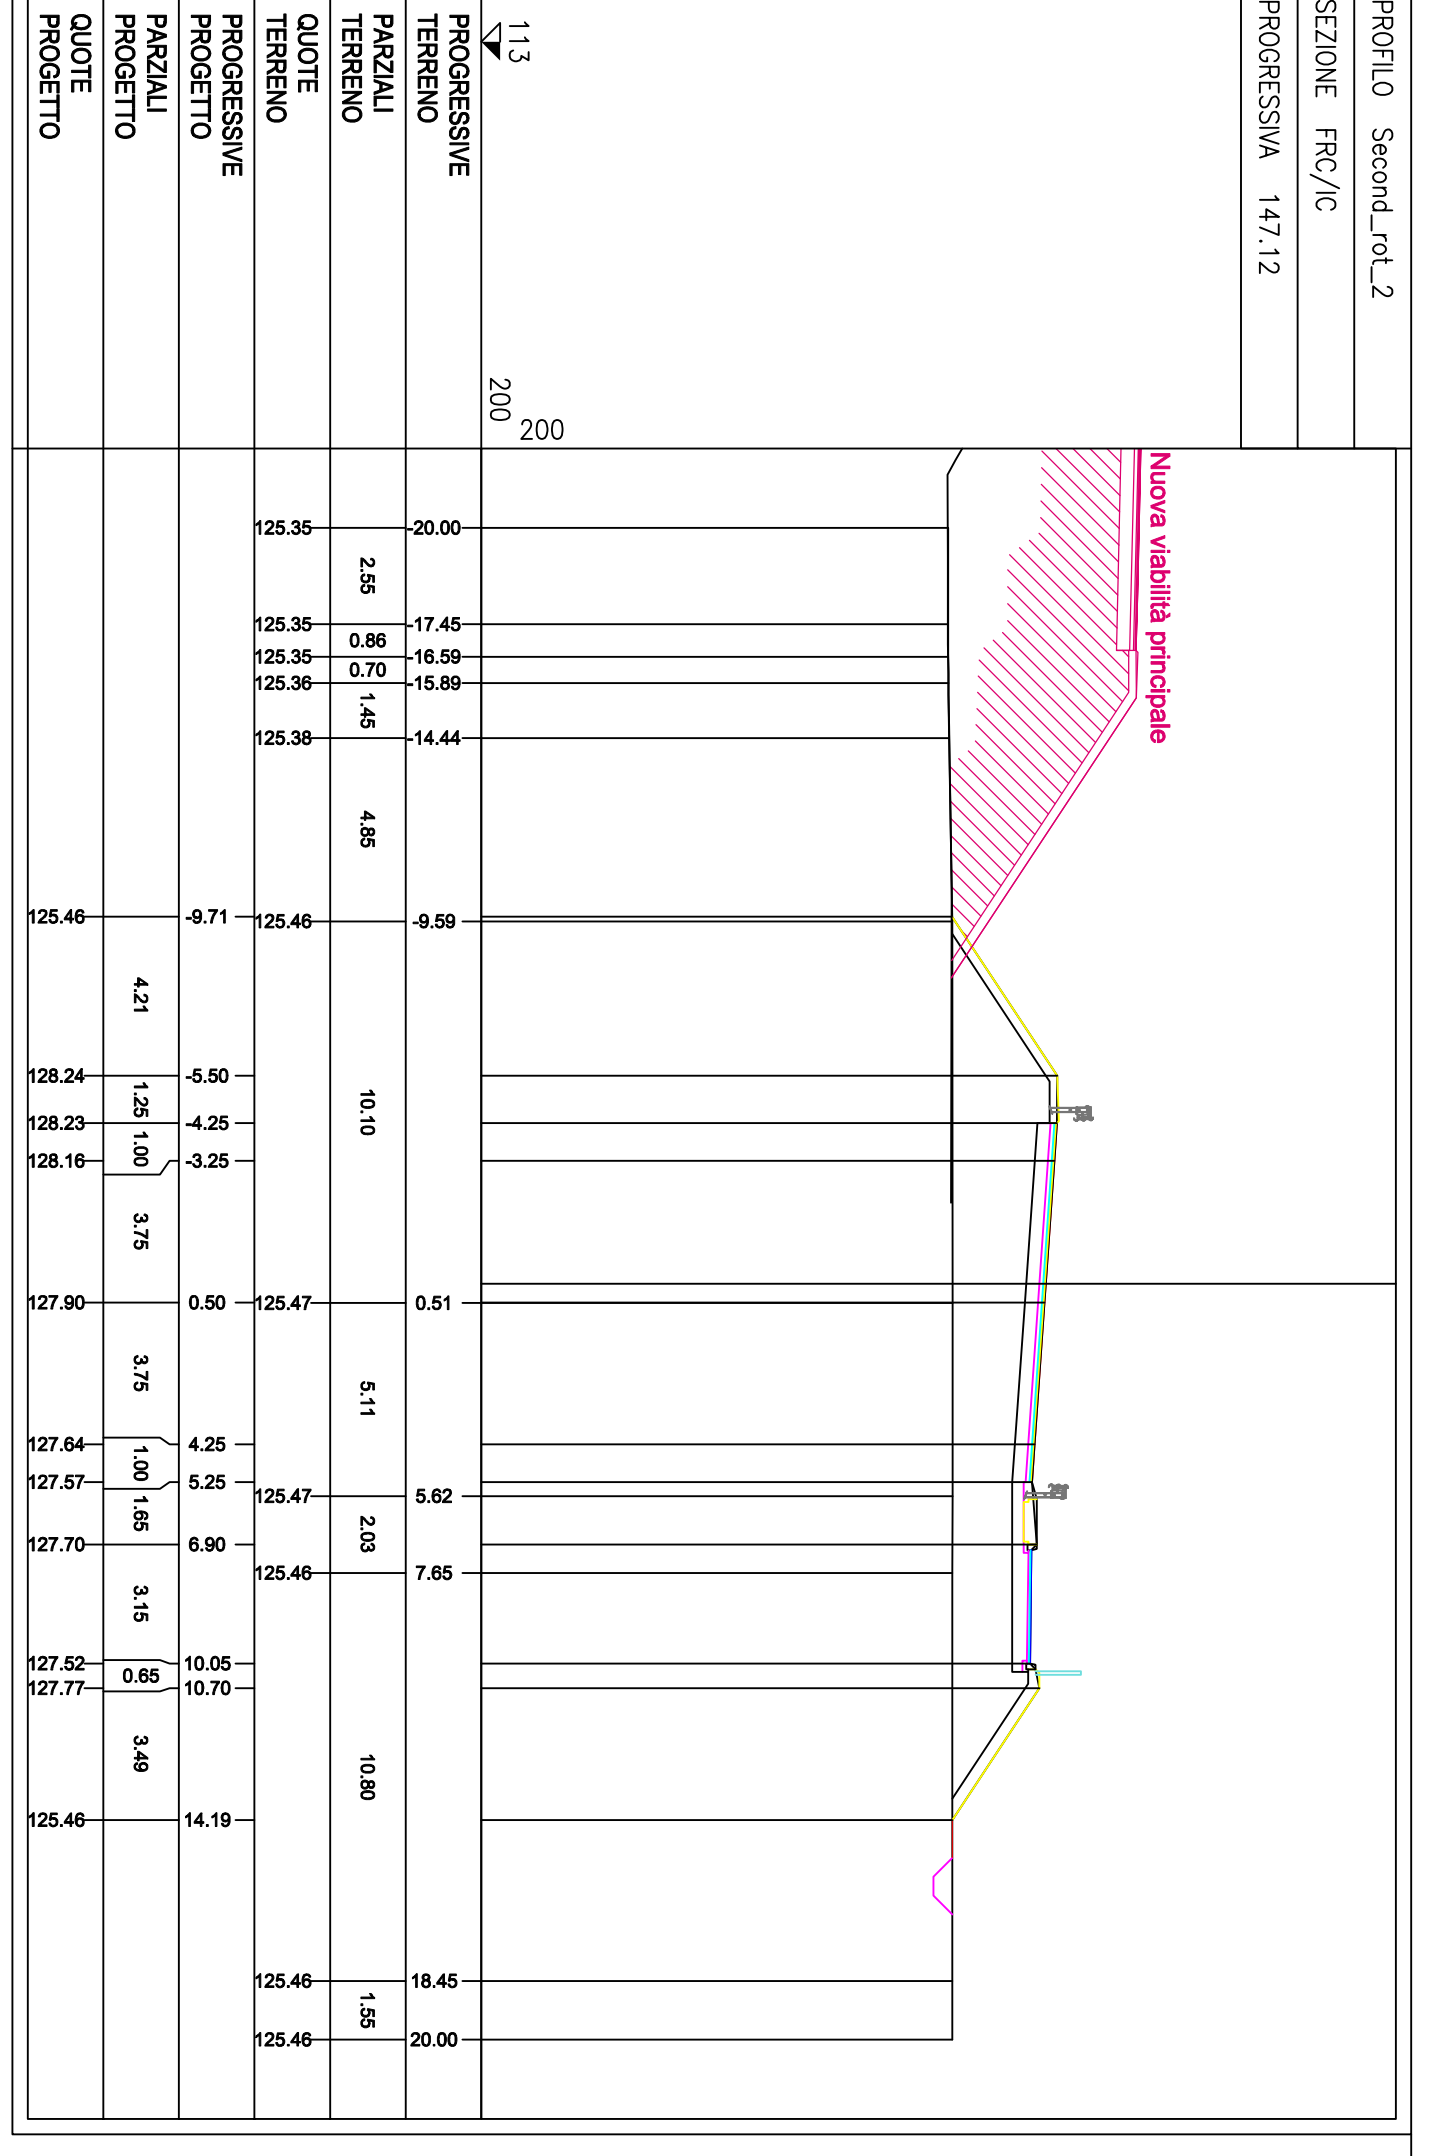
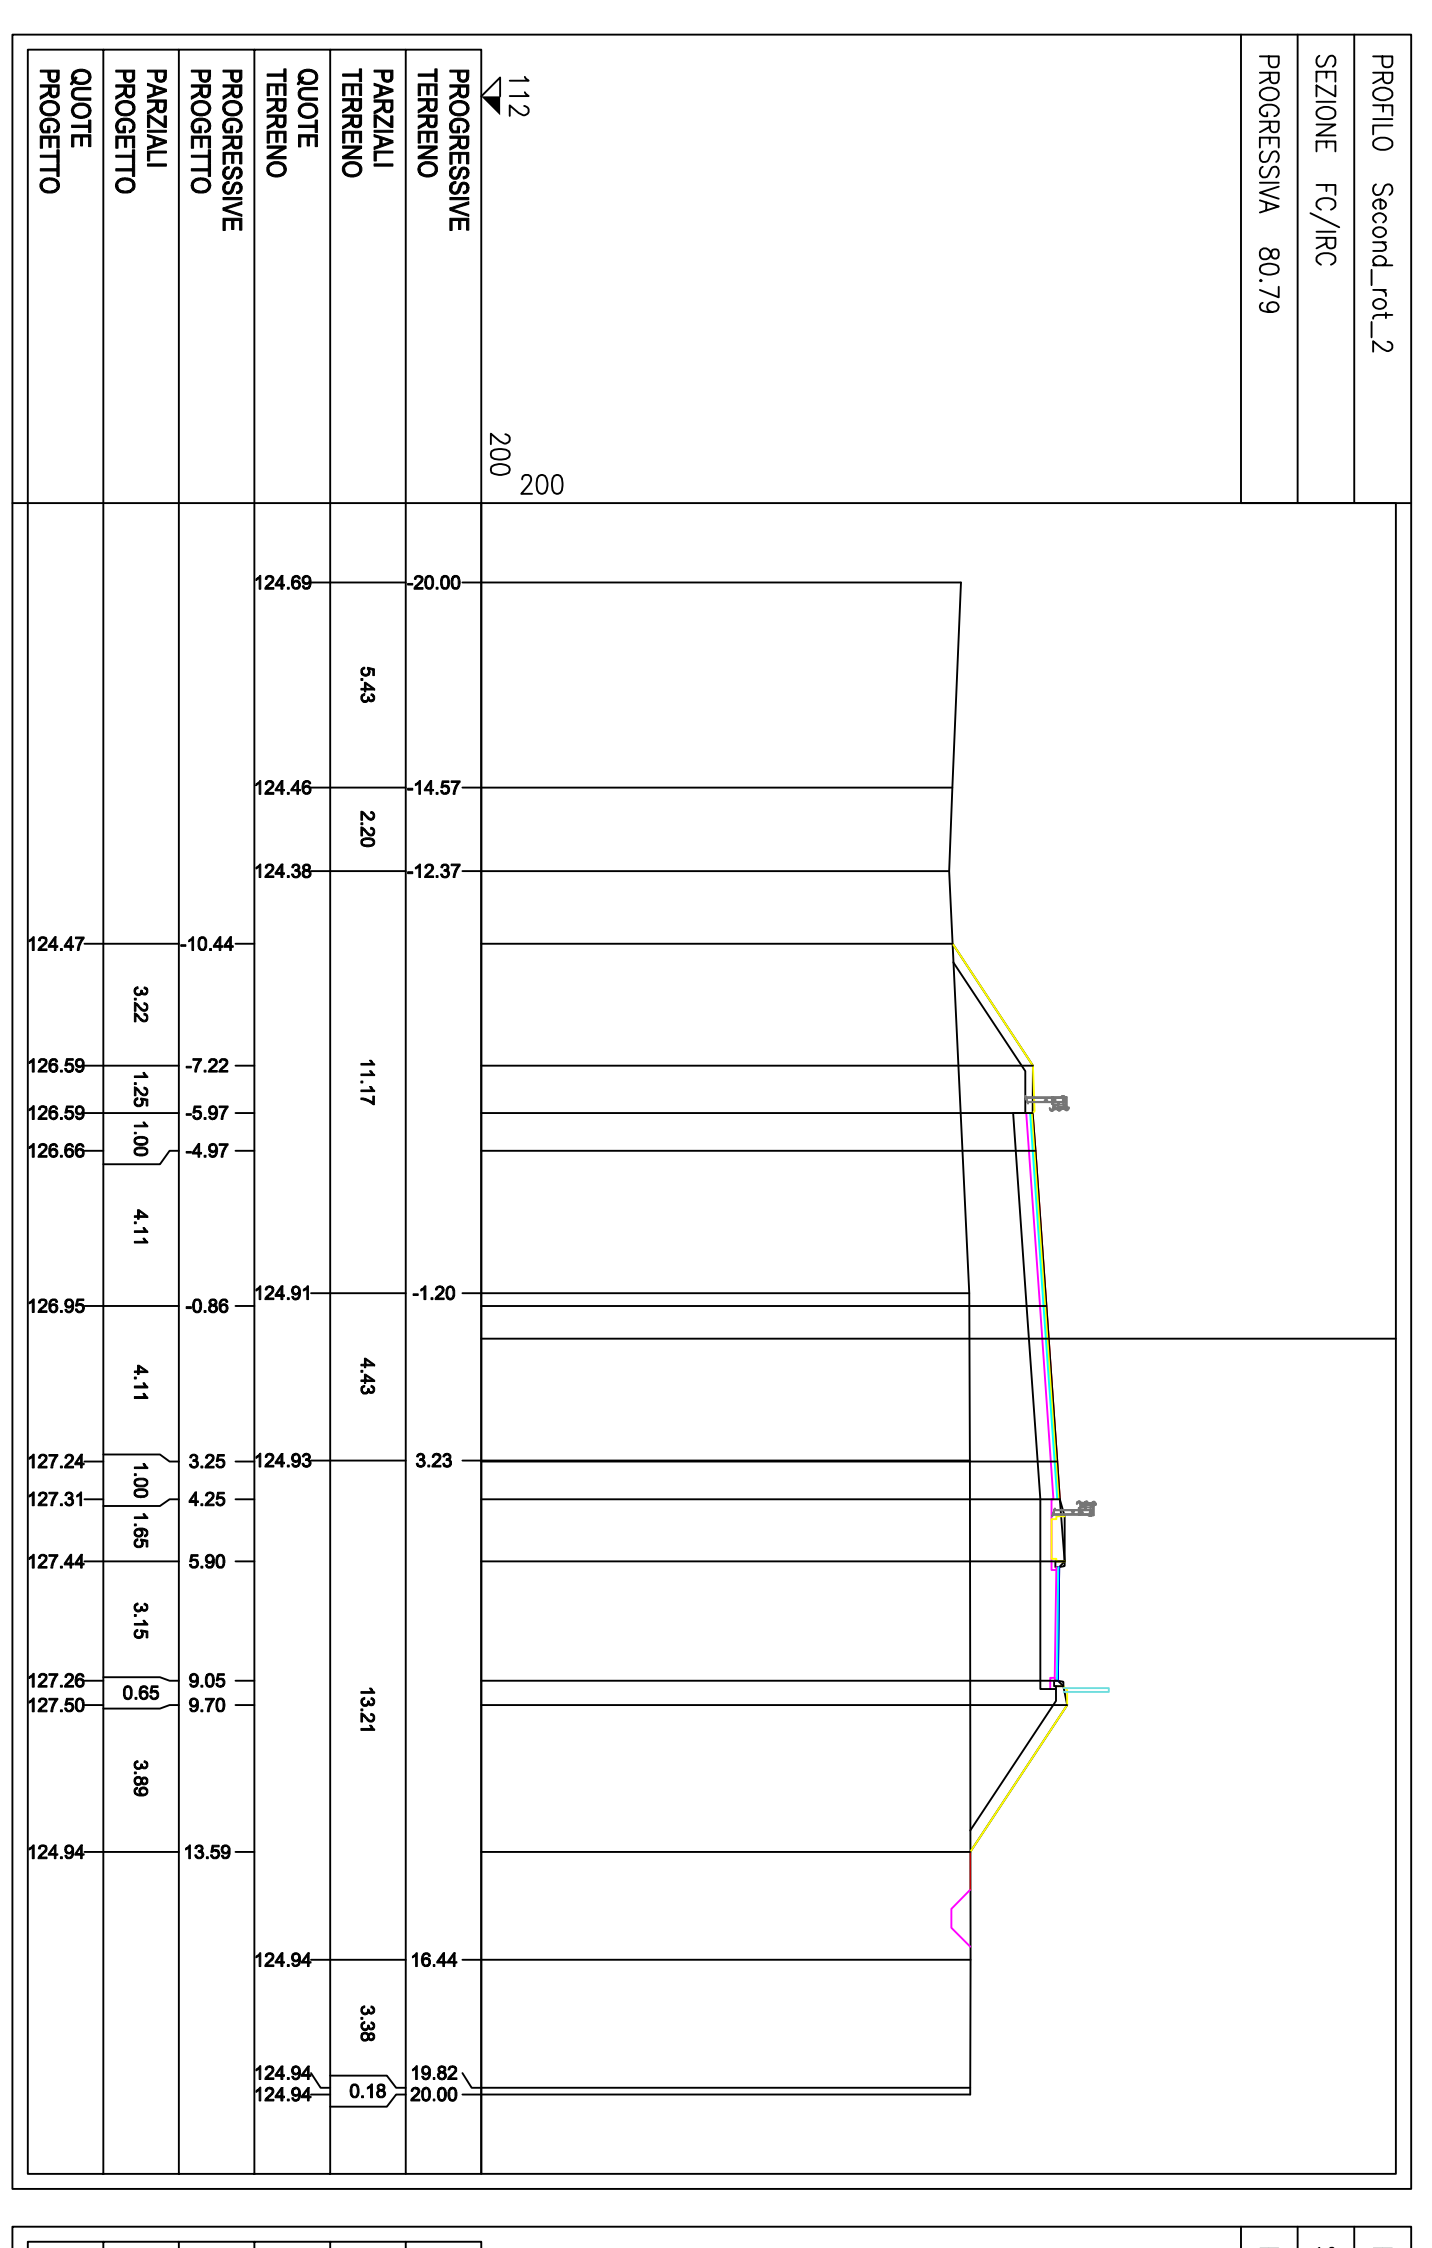


Sezioni trasversali viabilità secondaria Bermino Nord

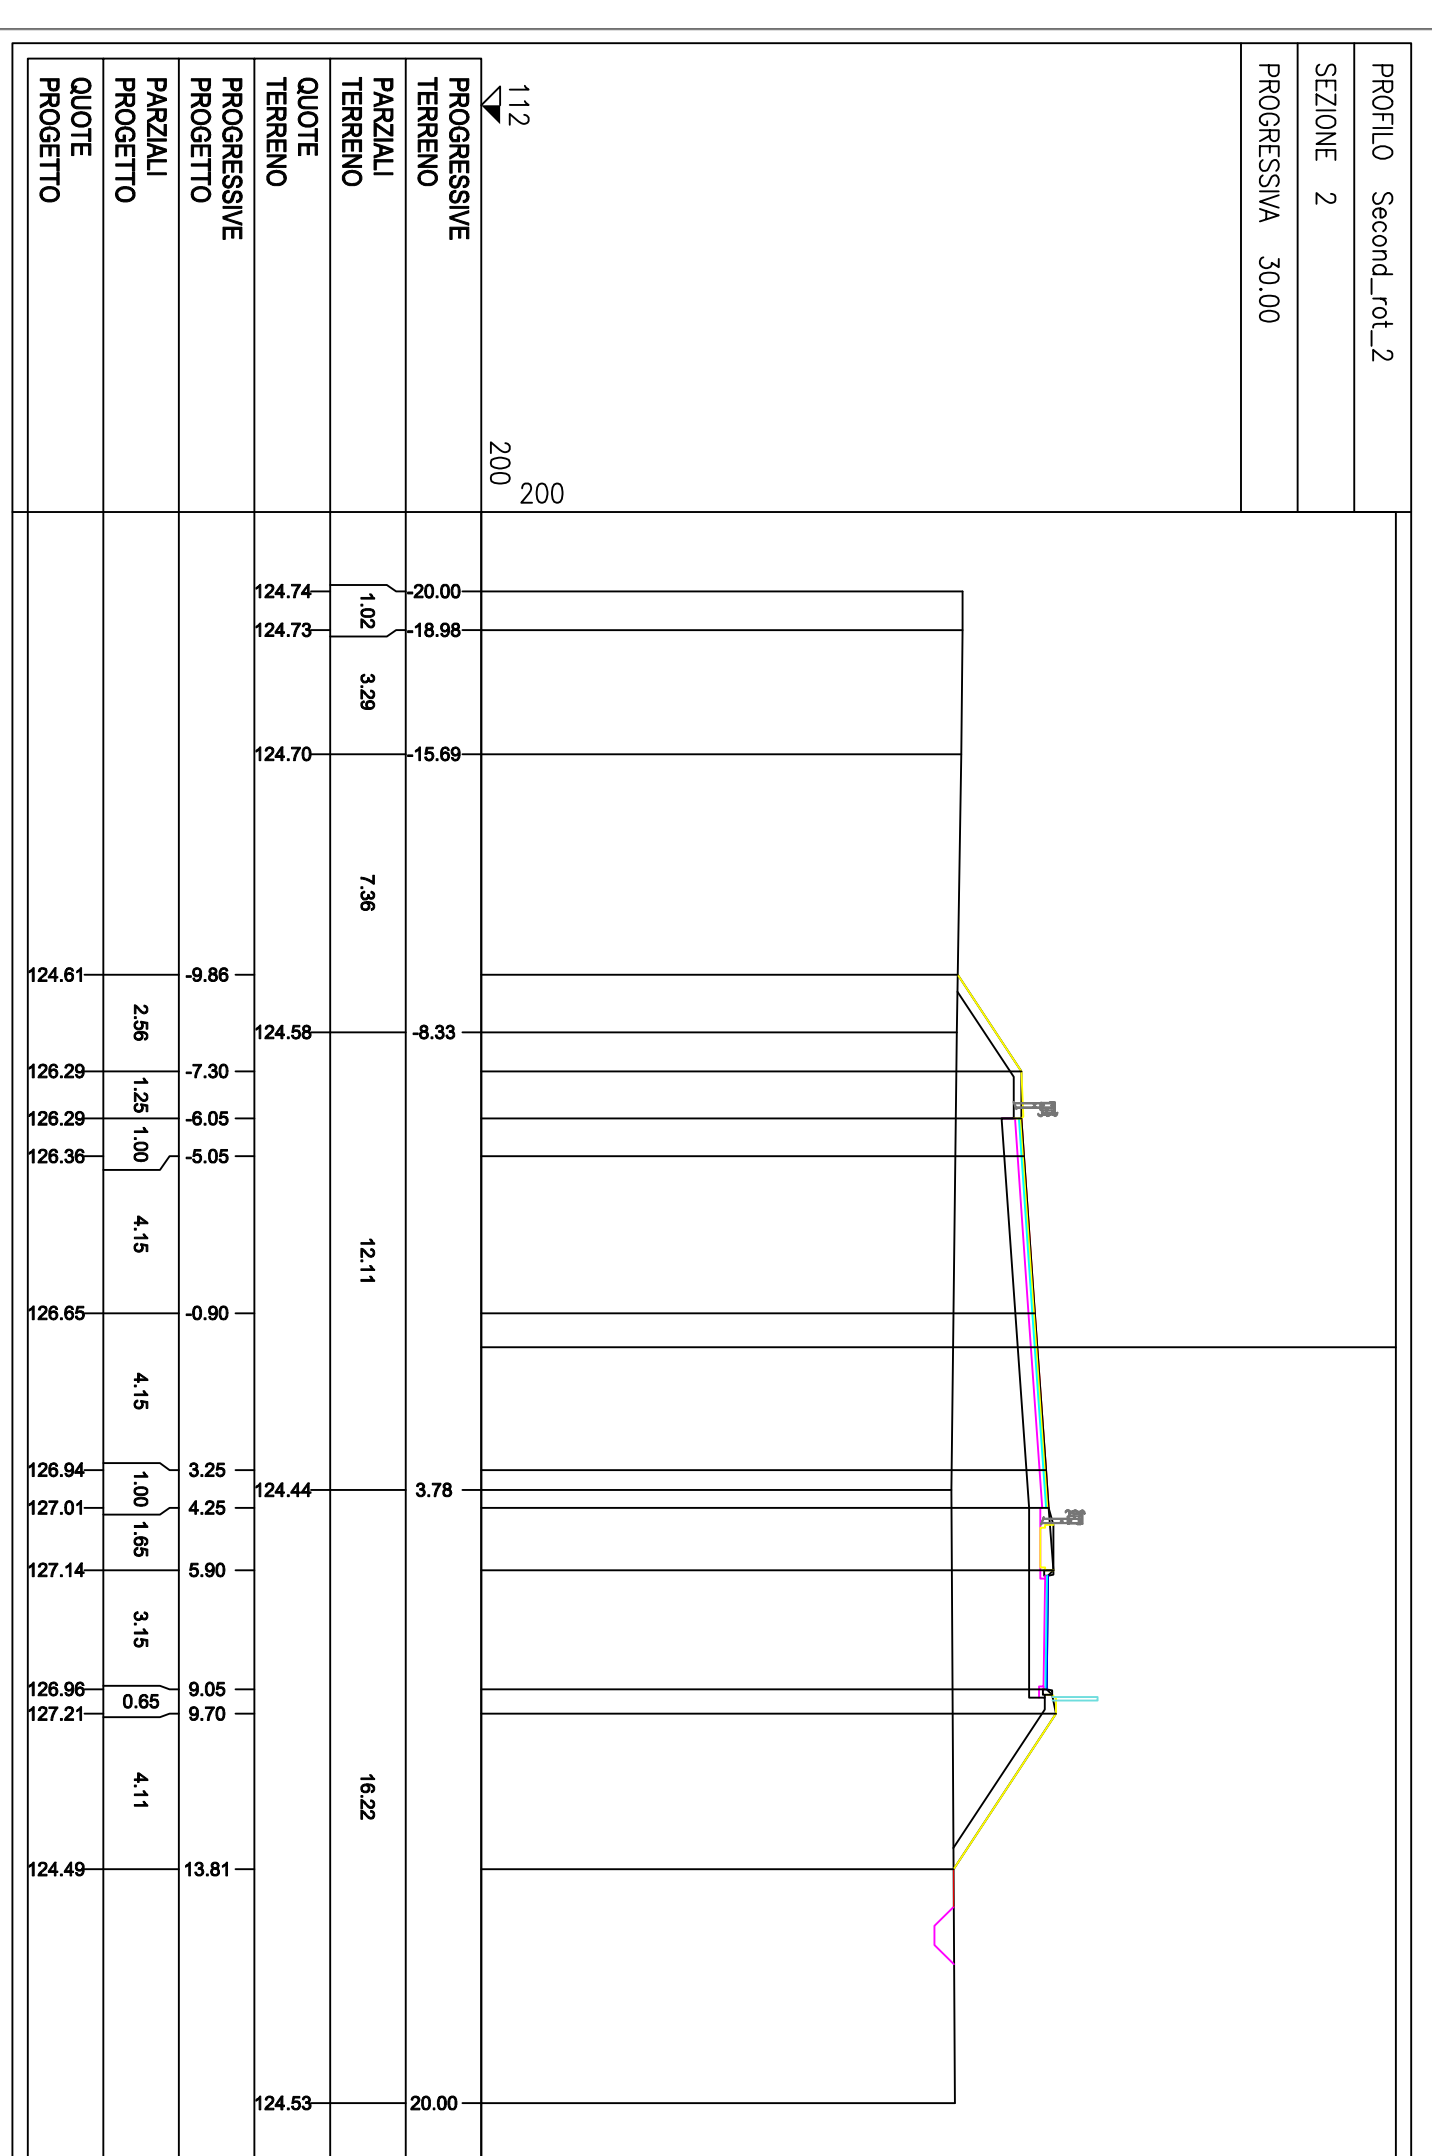

REGIONE TOSCANA

S.R. n° 69 "Di Val d'Arno"
Variante in riva destra d'Arno
LOTTO 5

Provincia di Firenze e Arezzo
Comune di Figline e Incisa Valdarno, Castelfranco
Plandisco e San Giovanni Valdarno

PROGETTO DEFINITIVO

SEZIONI TRASVERSALI
Strada Secondaria "Bermino nord"

MODEL FILE: 2021_07_28_10m.rvt
C.d.U.R. contrassegno

R.U.P.: Ing. Antonio De Casese

PROGETTISTA:
Ing. Alessio Gensini

COLLABORATORI:

EL. N.: DC1205_0

SCALA: 1:200

Data file della relazione: 28/07/2021

SETTORE PROGETTAZIONE: REALIZZAZIONE VARIANTE REGIONALE

FRENDE: FRANCO PISTOIA