

 
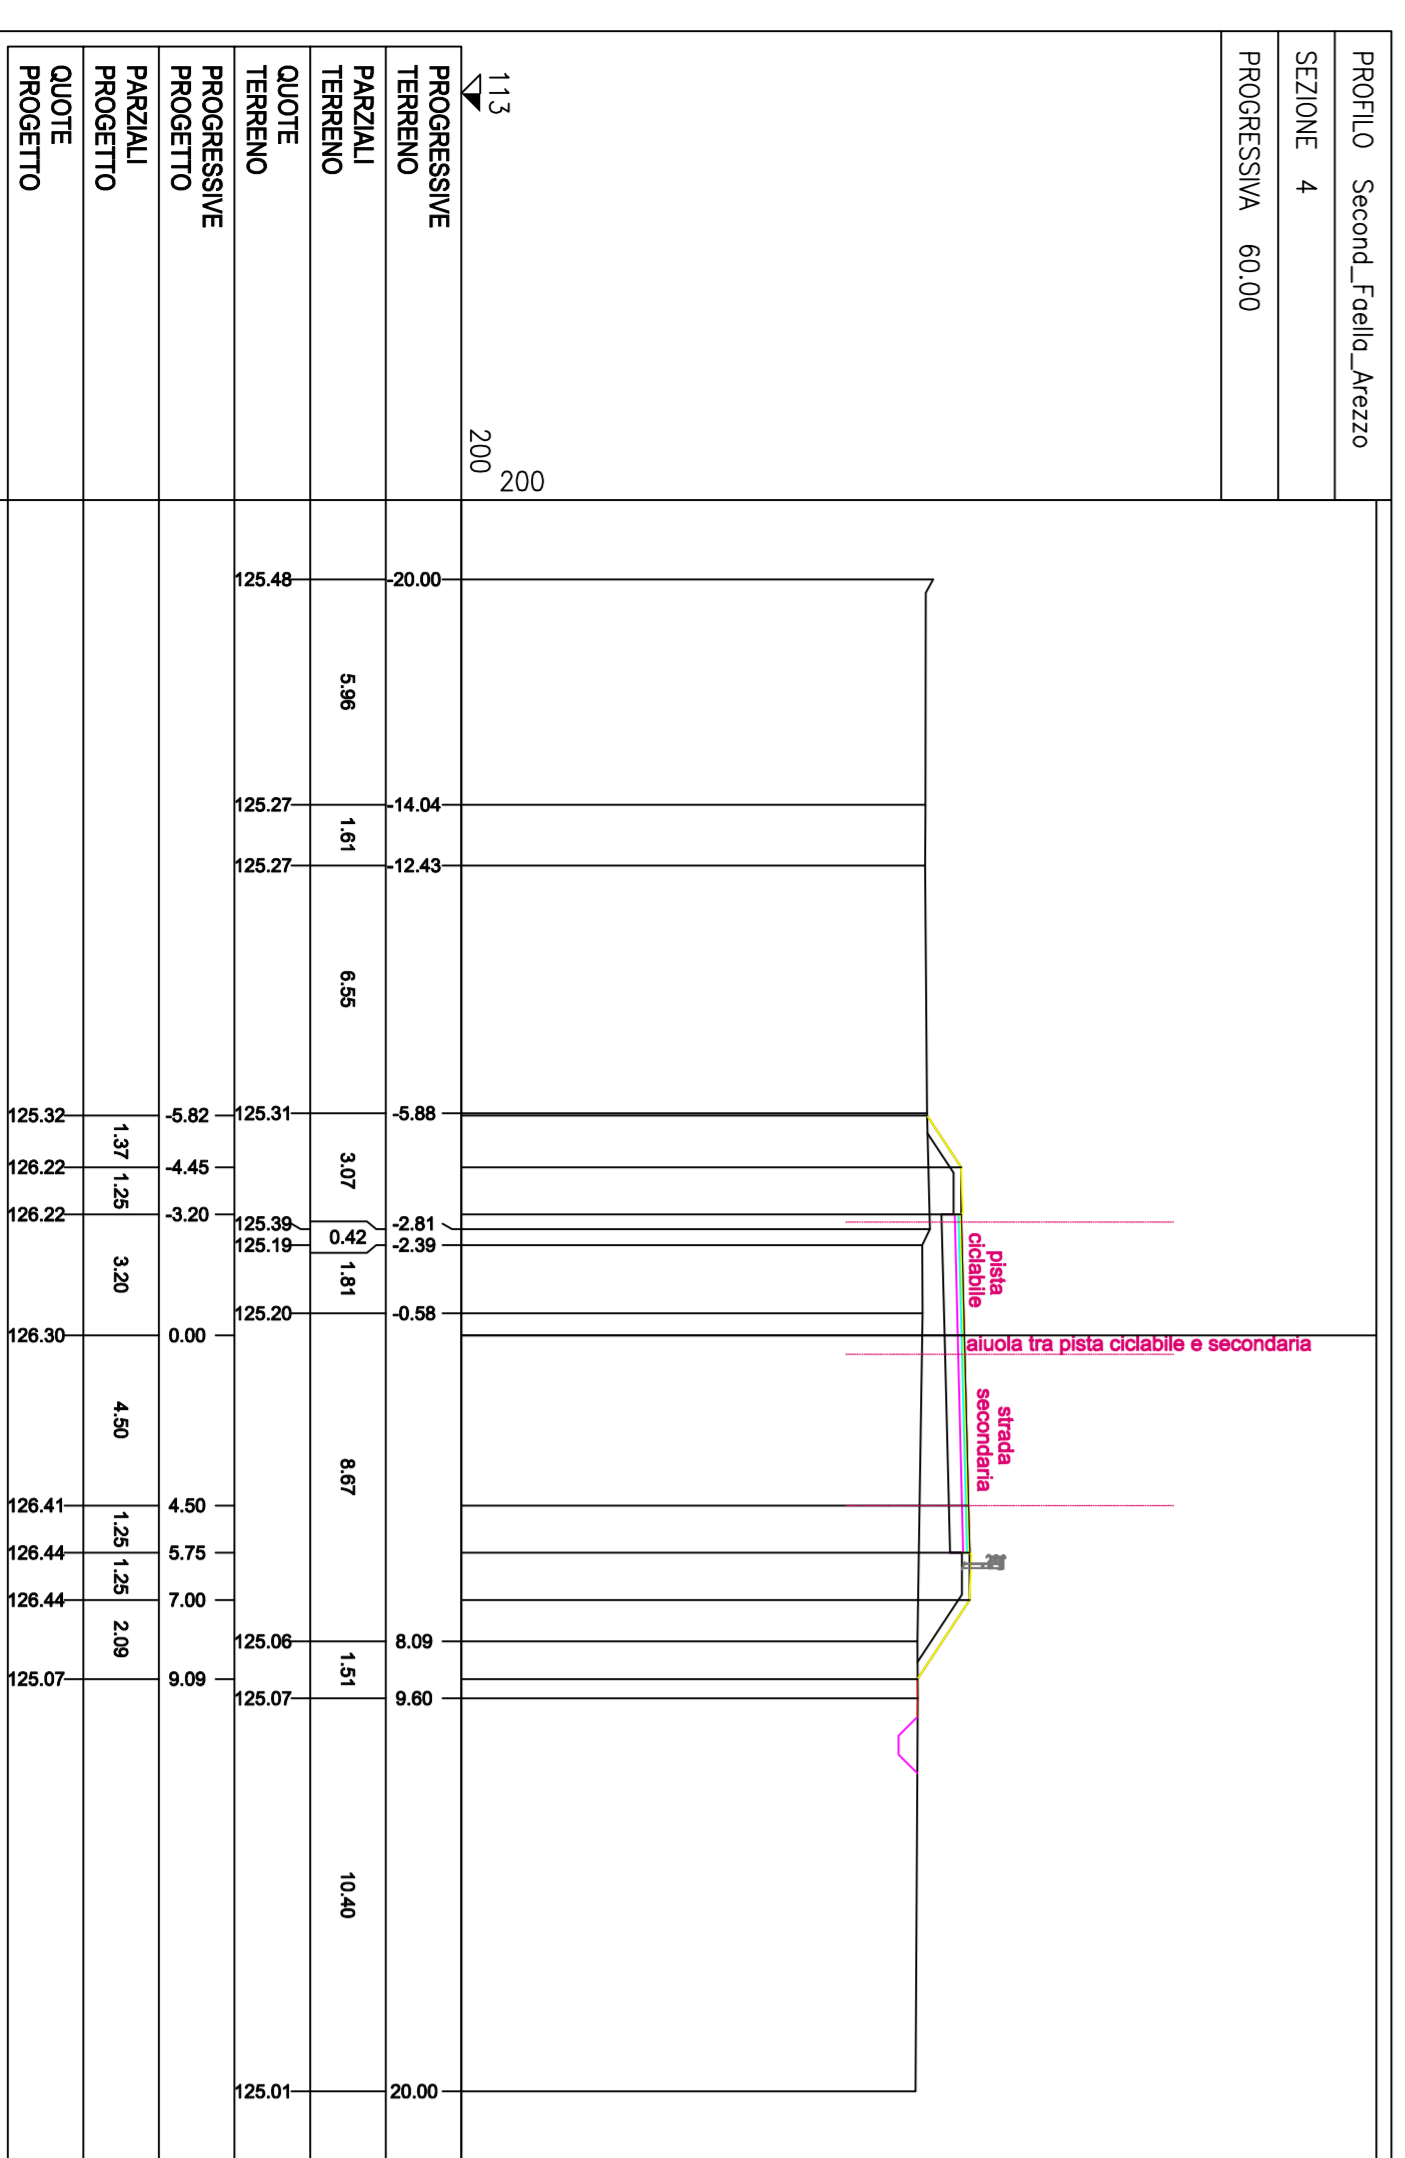
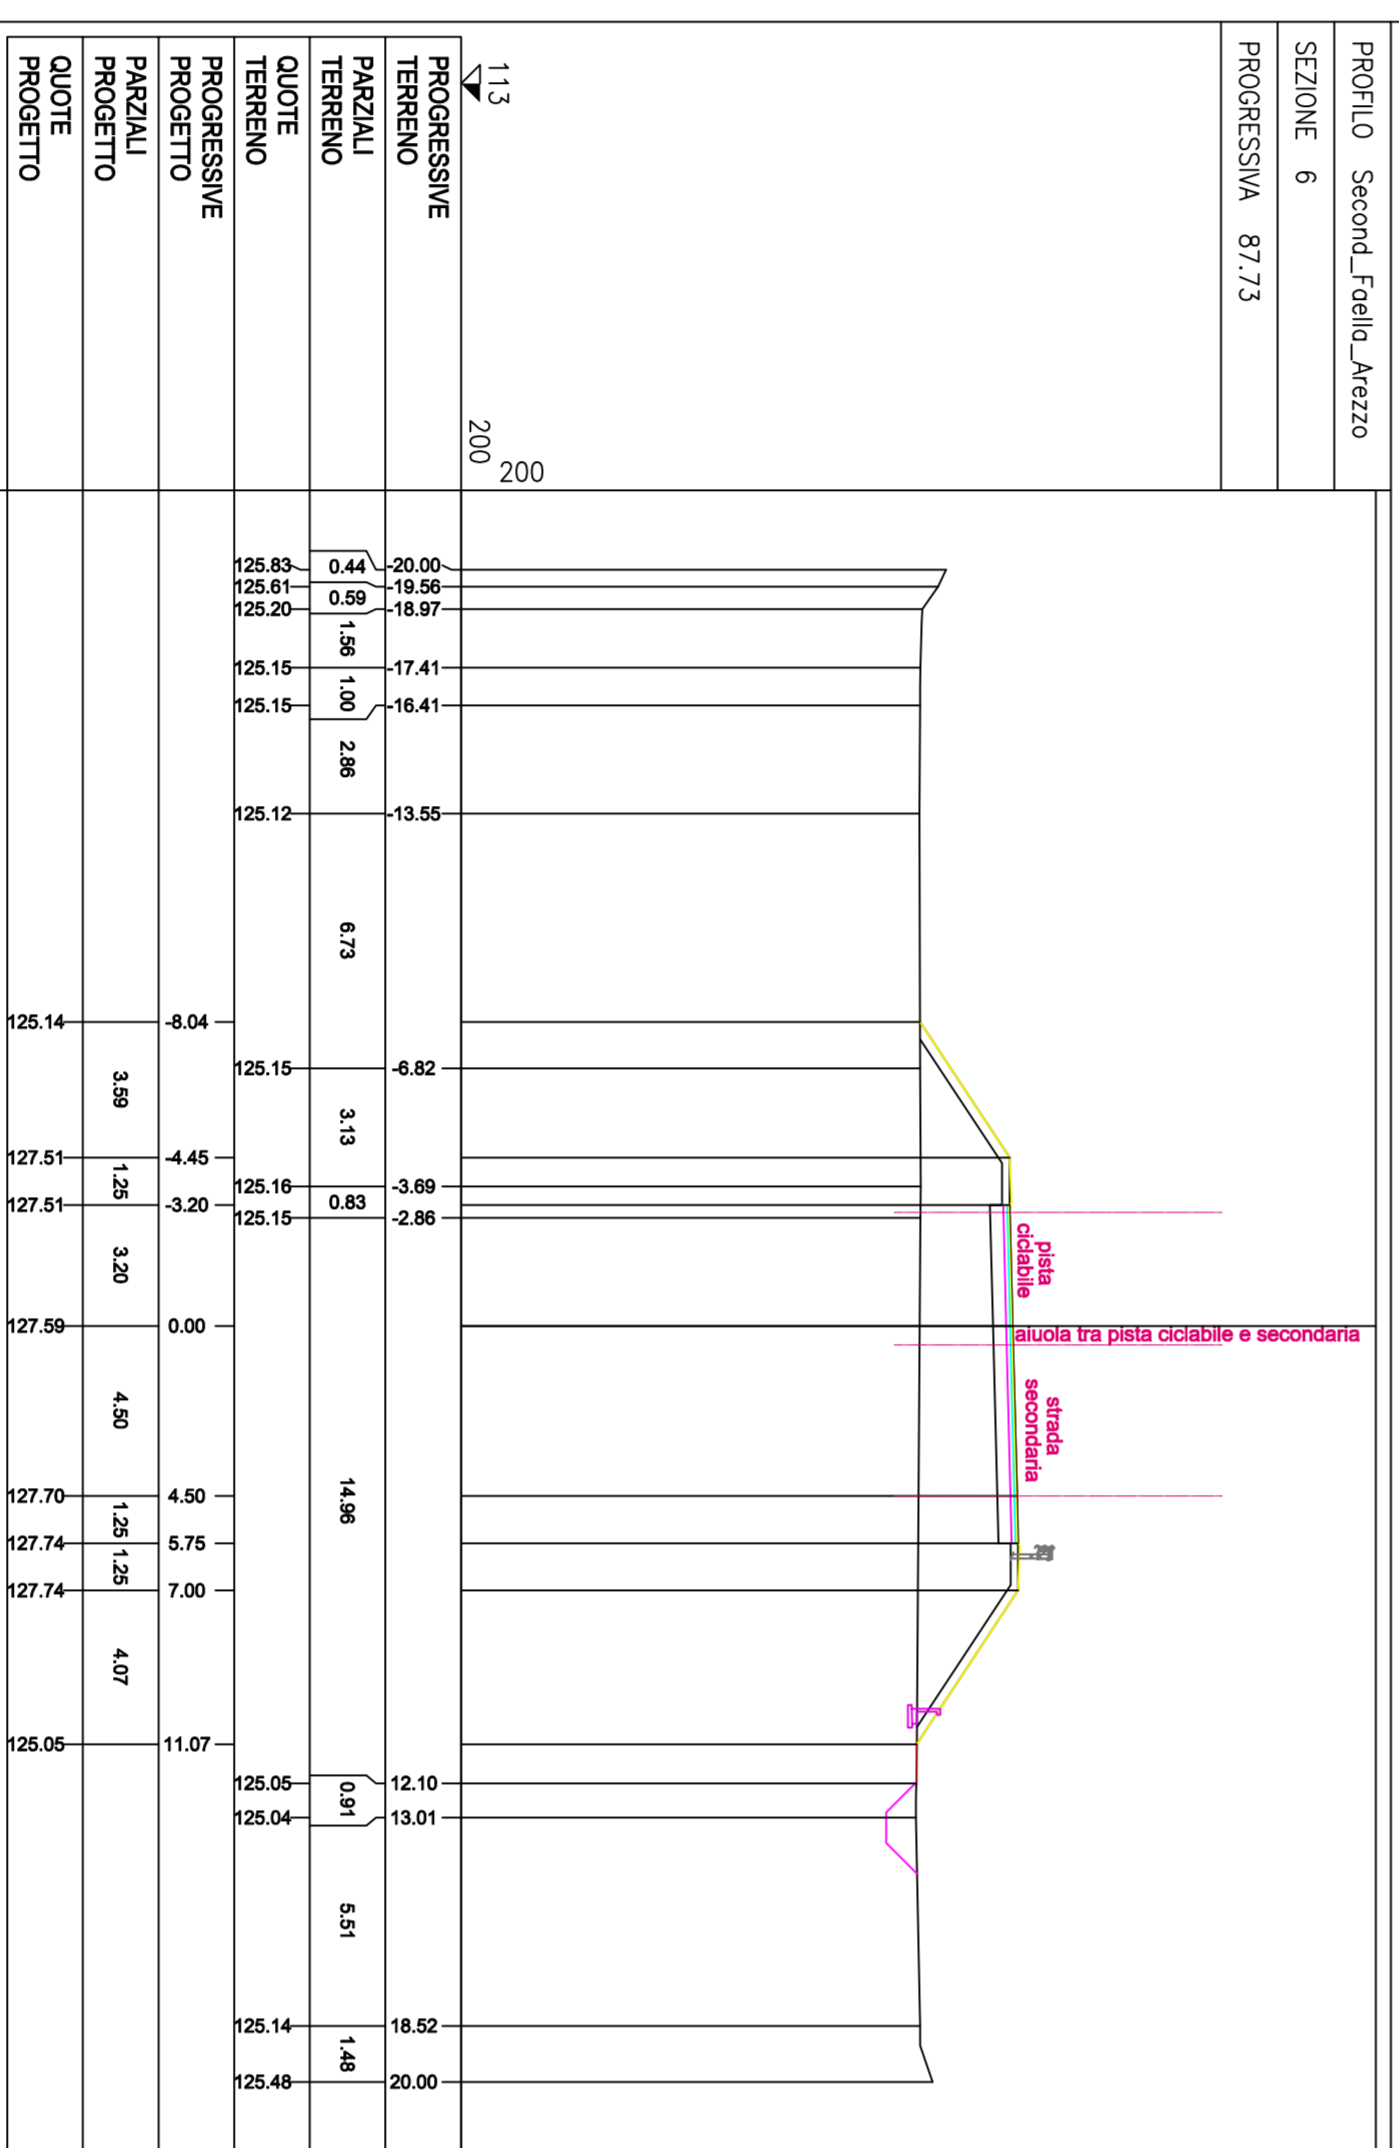
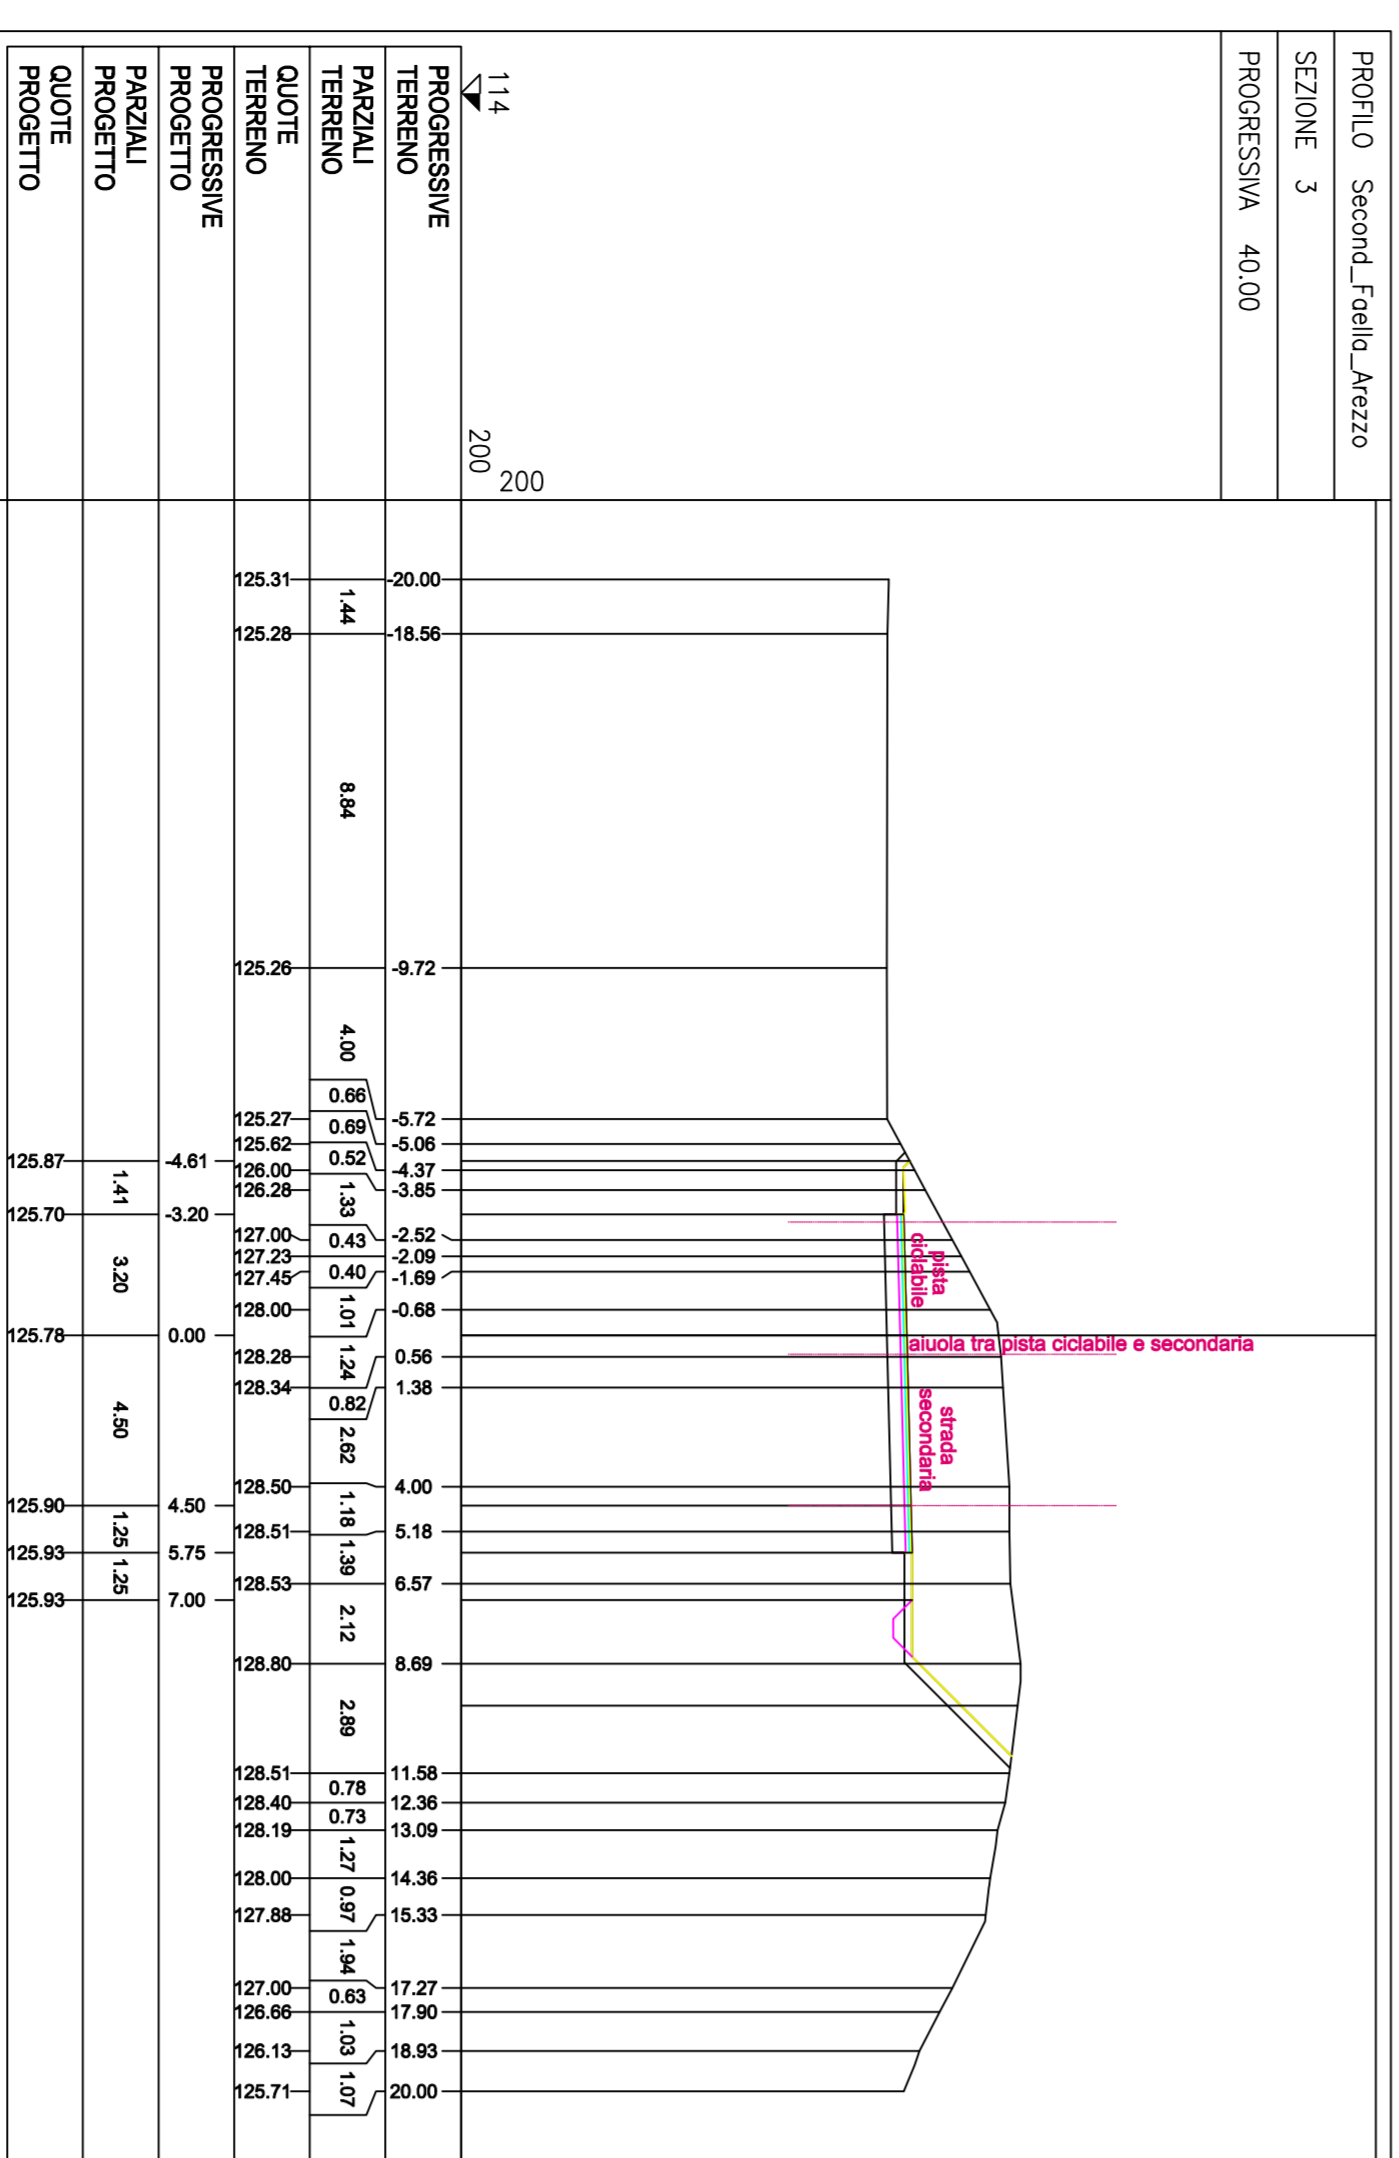
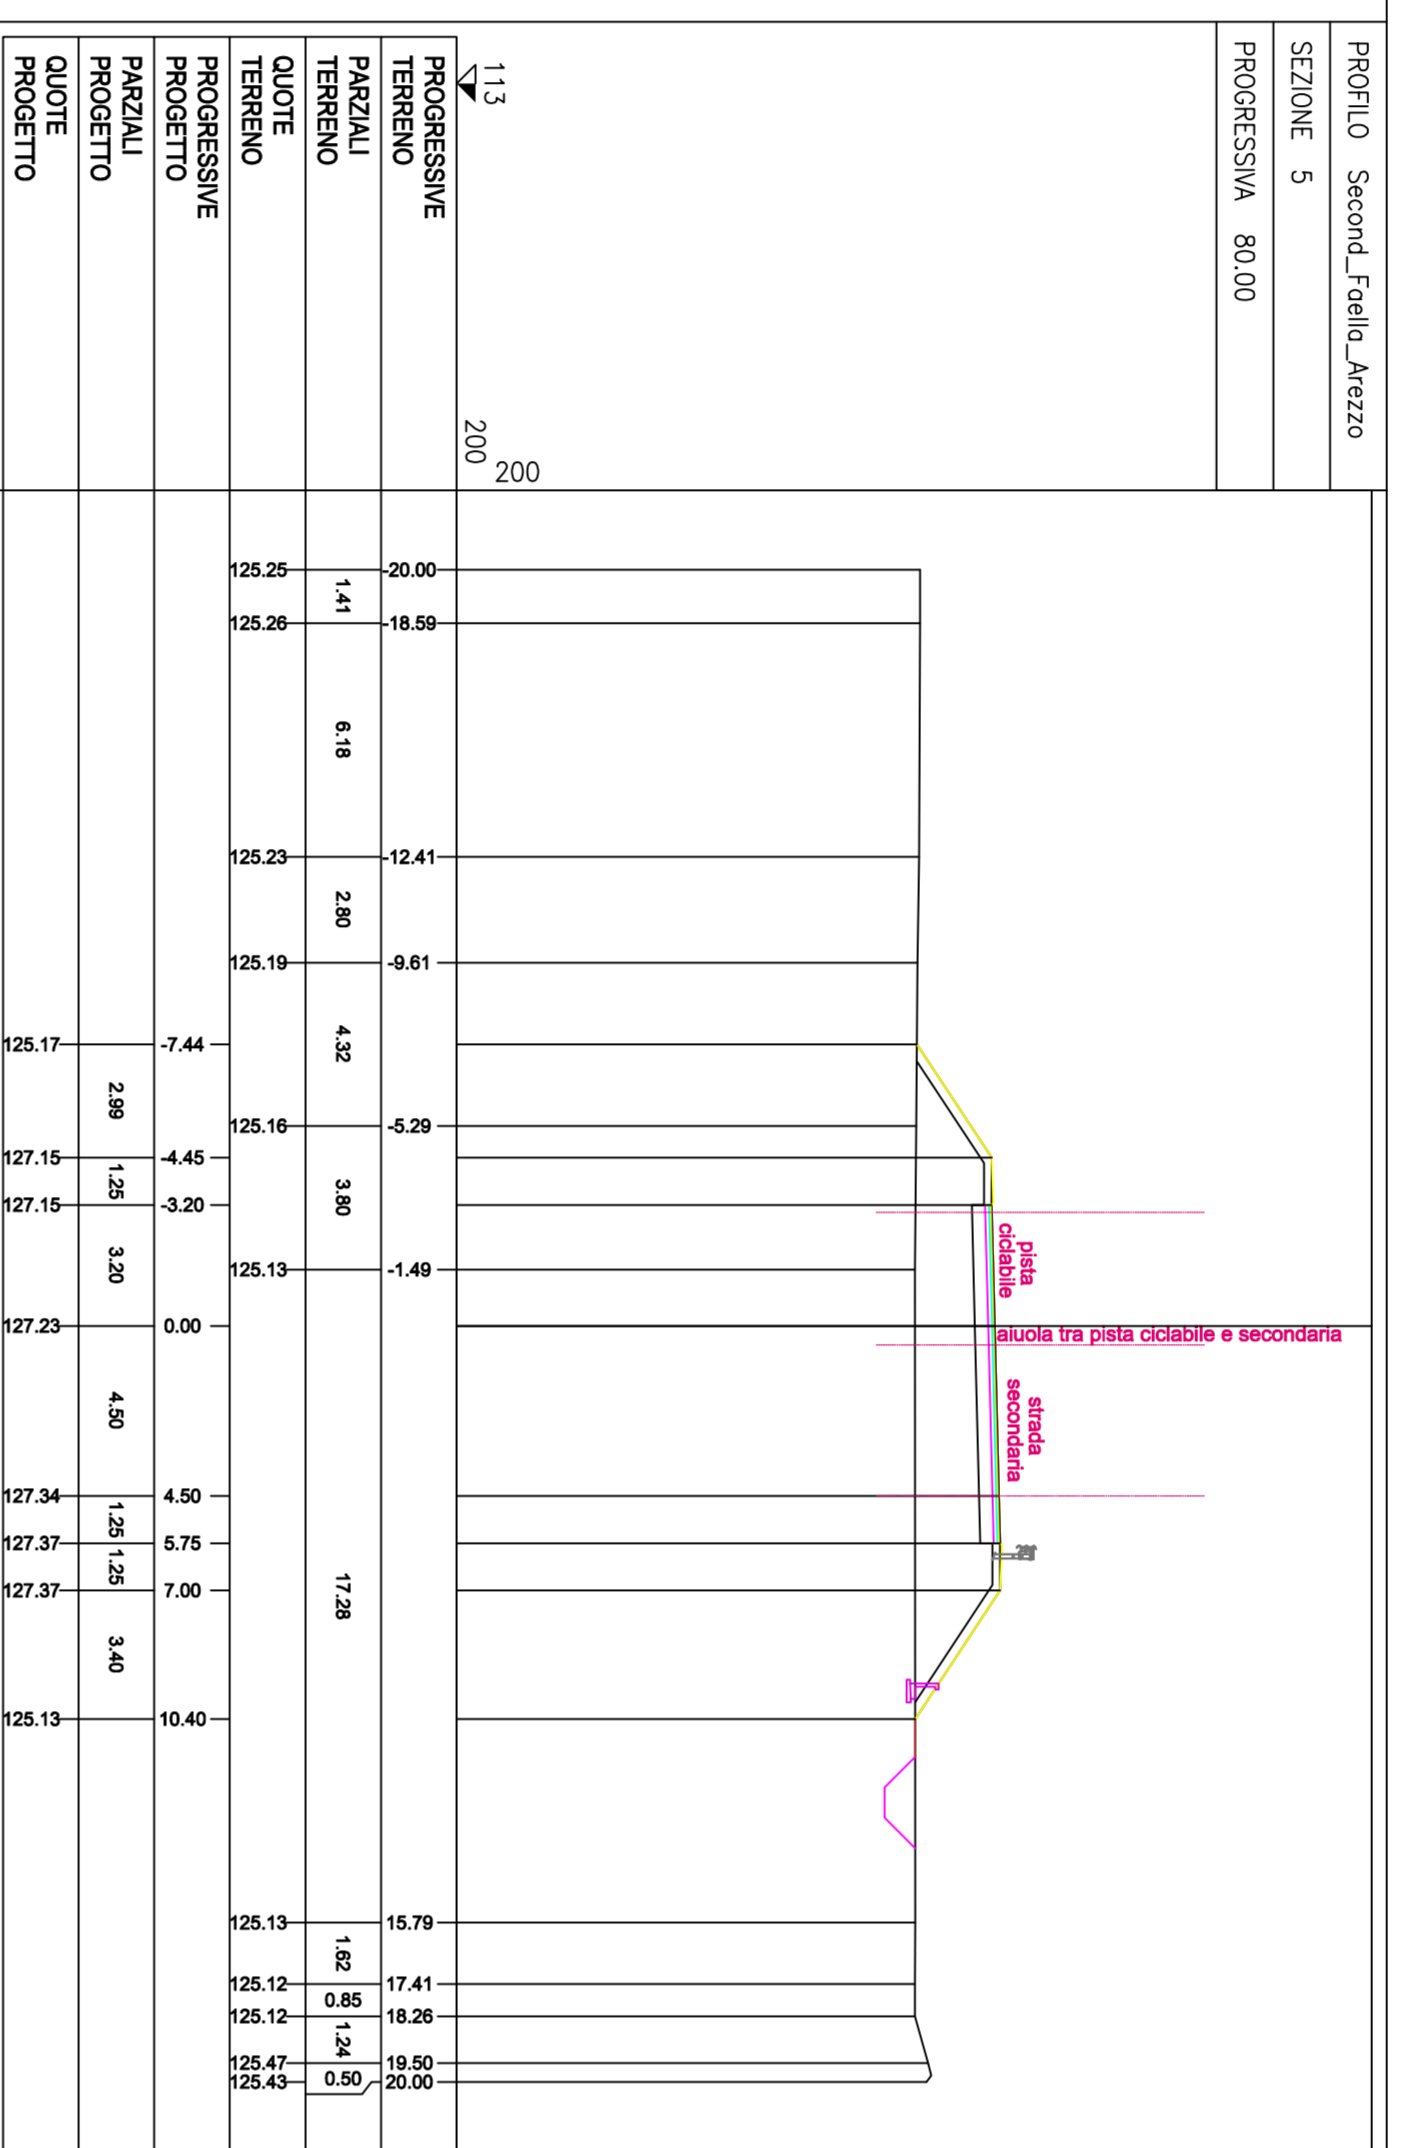


# Sezioni trasversali viabilità secondaria Bernino sud

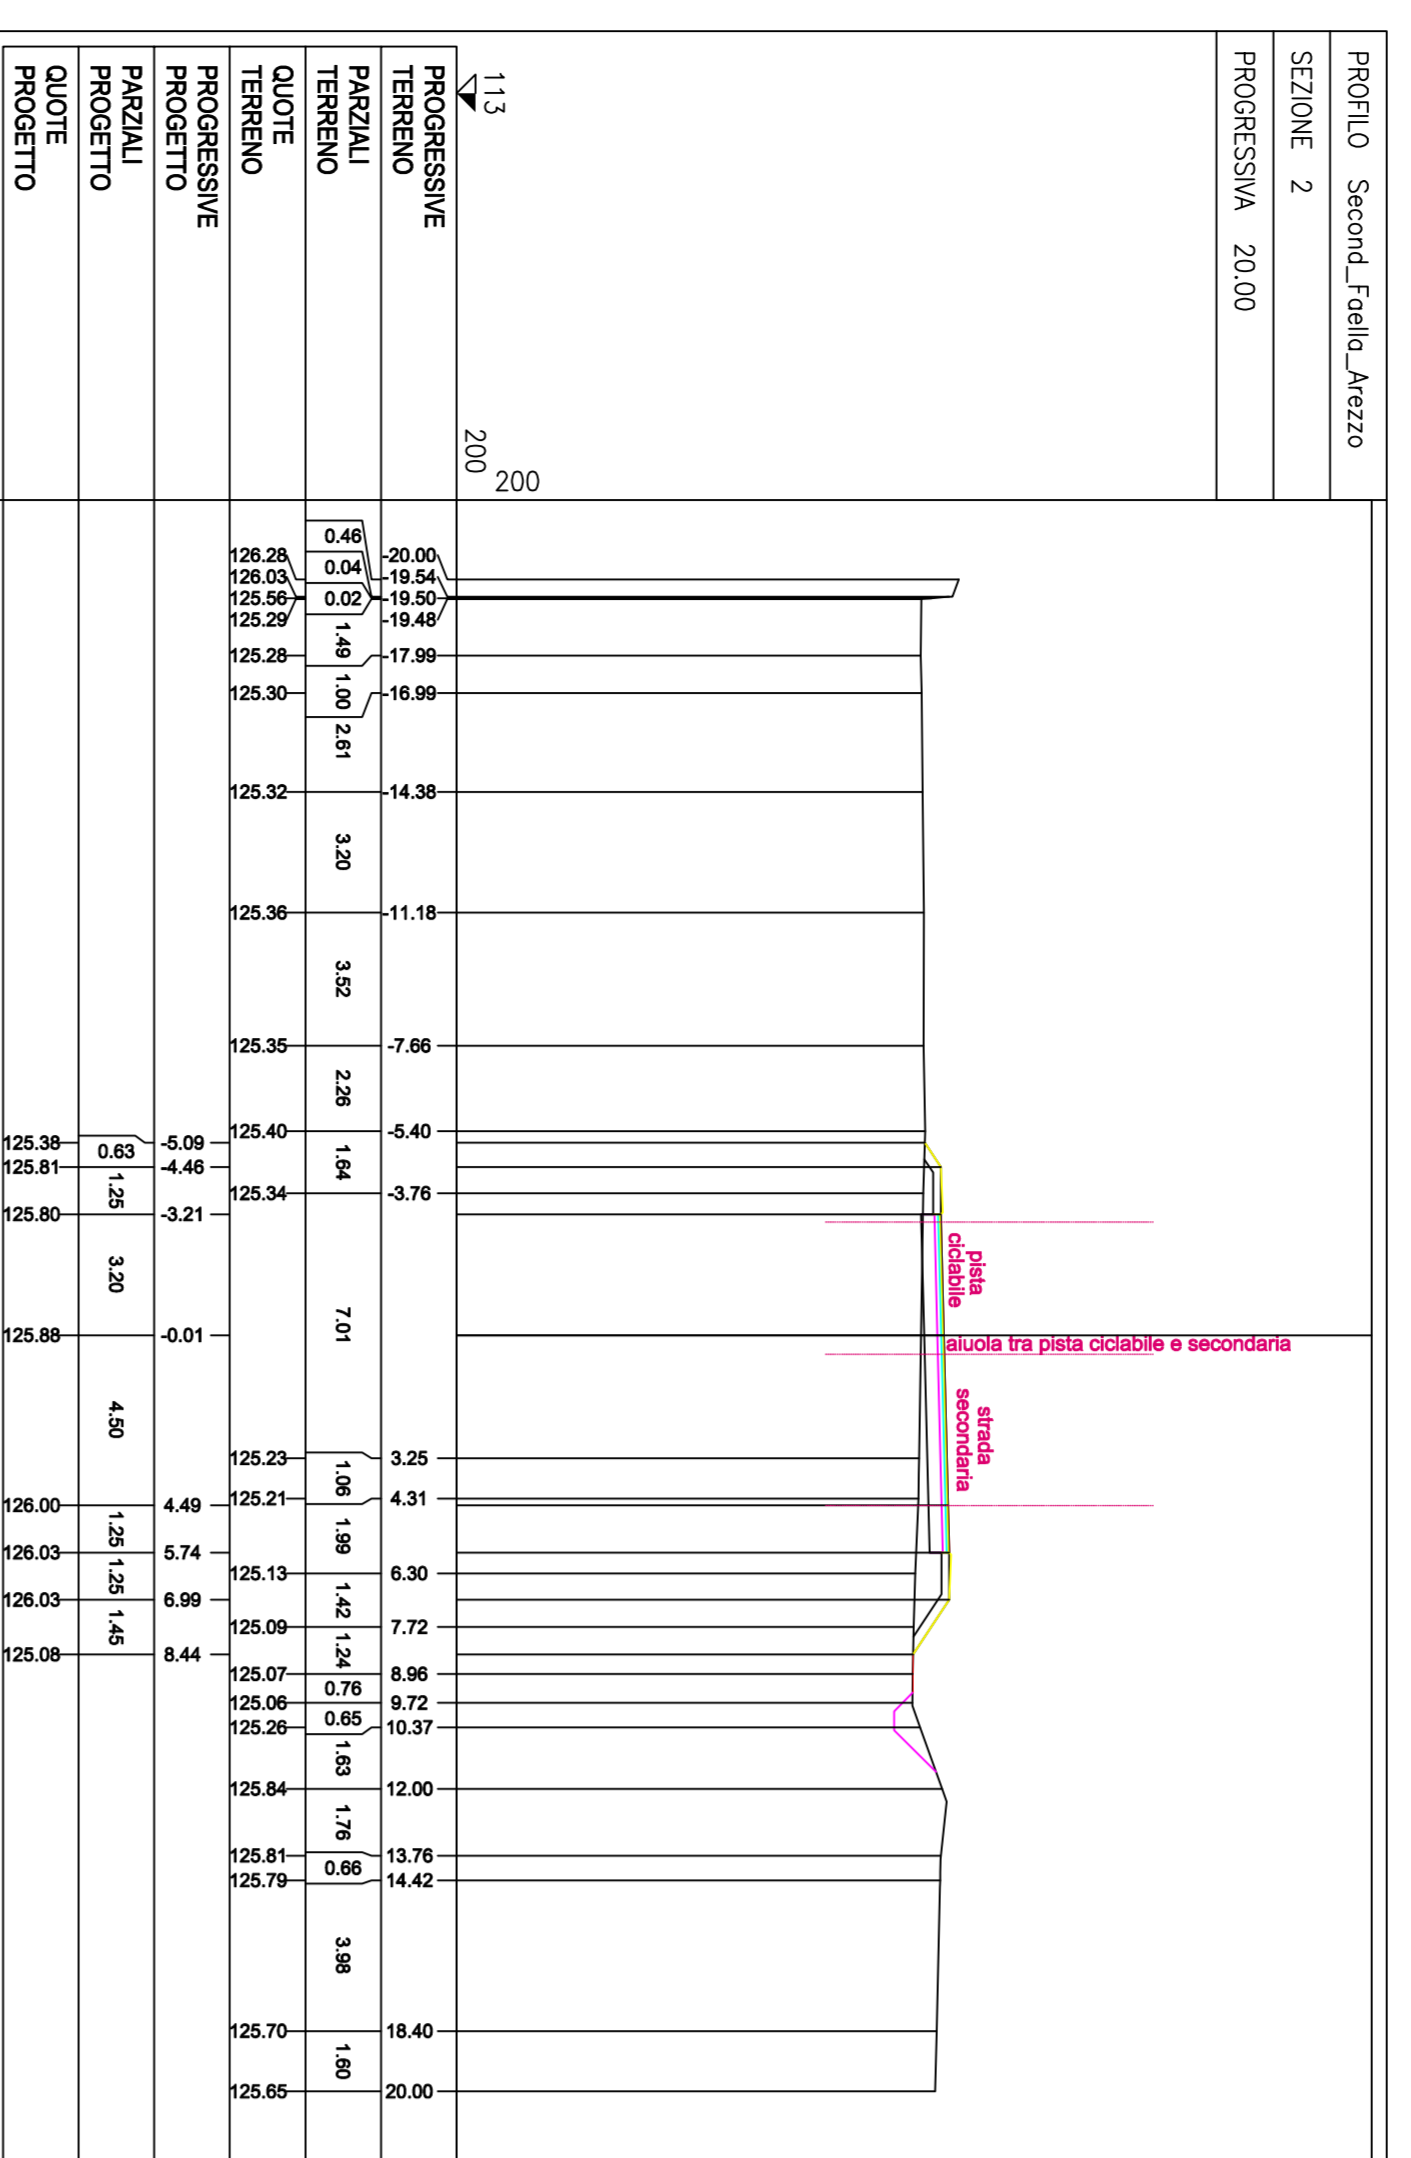

**REGIONE TOSCANA**  
**S. R. n° 69 "Di Val d'Arno"**  
**Variente in riva destra d'Arno**  
**LOTTO 5**  
Provincia di Firenze e Arezzo  
Comune di Figline e Incisa Valdarno, Casellefranco  
Pardisò e San Giovanni Valdarno

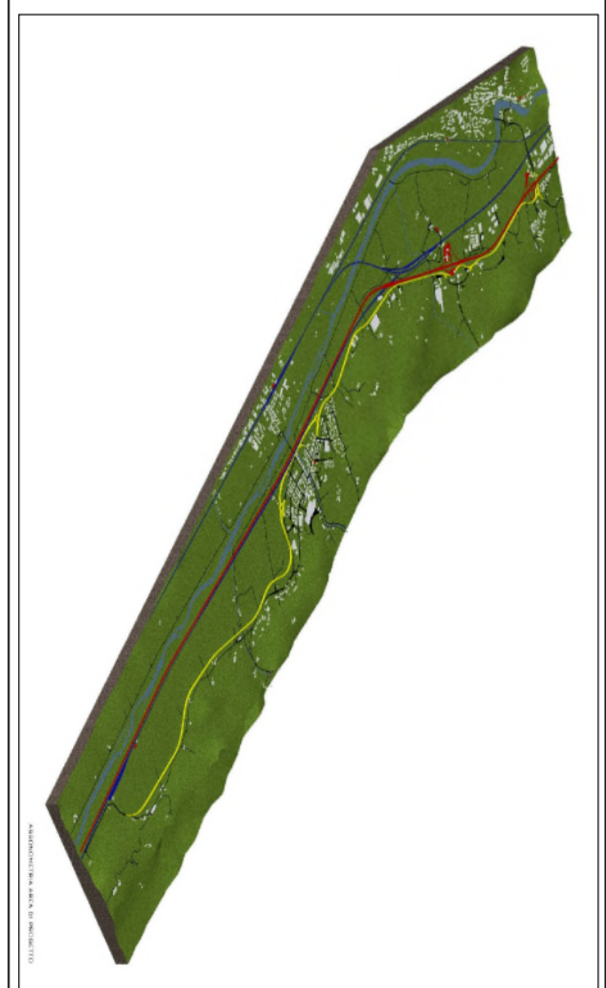

**PROGETTO DEFINITIVO**  
**SEZIONI TRASVERSALI**  
**Strada Secondaria "Bernino sud"**

NUMERO FILE: 2021_07_26_p001	EL. N.	SCALA:	1:200
C.A.P. 511000000000	DC1206_0	DATA VALIDAZIONE:	29/07/2021
R.U.P.: Ing. Antonio De Crescenzo	PROGETTISTA:	COLLABORATORI:	
Ing. Alessio Gensini			
SETTORE PROGETTAZIONE E REALIZZAZIONE VIABILITA' REGIONALE FIRENZE - PIANO - HISTOIA			

Autore: C:\autor\progetti\p001\p001.dwg