Sezioni Rotatoria n.1 - Da n.11 a n.20

PROFILO Rot1
SEZIONE 11
PROGRESSIVA 88.00

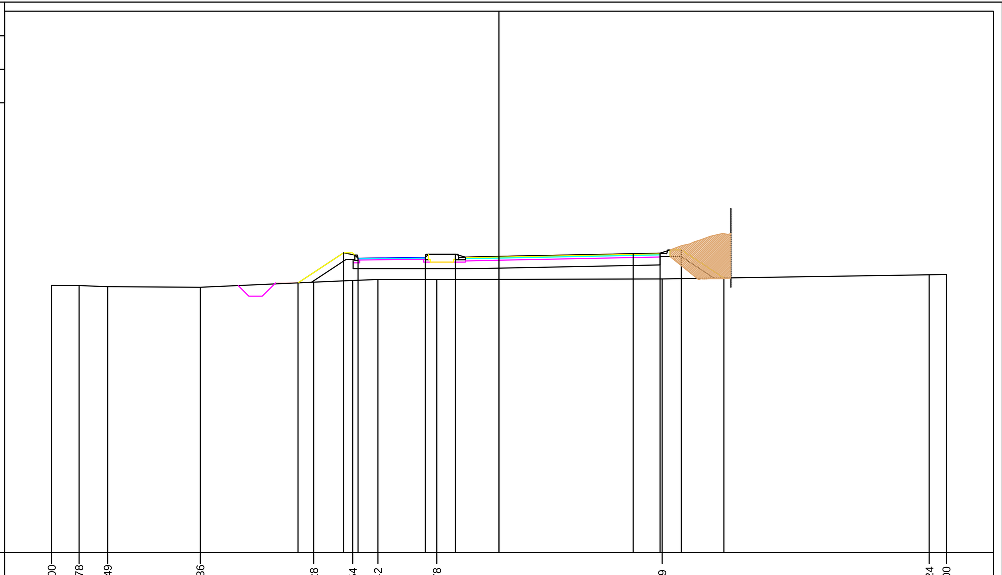

PROGRESSIVE TERRENO	-20.00 -18.78 -17.49 -13.36 -8.28 -6.54 -5.42 -2.78 7.29 19.24 20.00
PARZIALI TERRENO	1.22 1.29 4.13 5.08 1.74 1.12 2.64 10.07 11.95 0.76
QUOTE TERRENO	122.93 122.93 122.88 122.85 123.08 123.16 123.20 123.20 123.22 123.41 123.42
PROGRESSIVE PROGETTO	-8.99 -6.95 -6.30 -3.30 -1.95 0.00 6.00 7.20 8.15 10.05
PARZIALI PROGETTO	2.04 0.65 3.00 1.35 1.95 6.00 1.20 0.95 1.90
QUOTE PROGETTO	123.05 124.40 124.15 124.19 124.33 124.23 124.35 124.37 124.52 123.27

PROFILO Rot1
SEZIONE 12
PROGRESSIVA 96.49

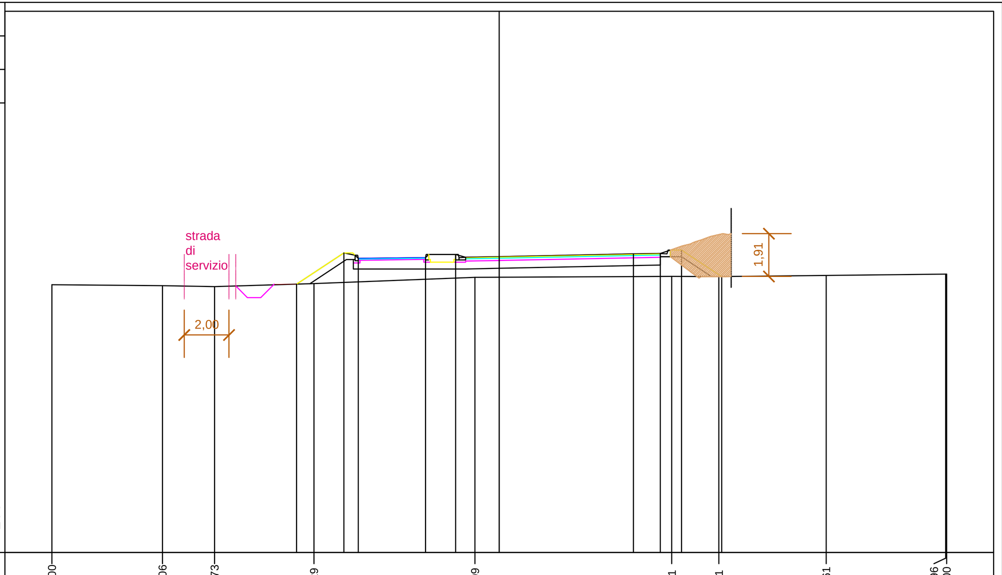

PROGRESSIVE TERRENO	-20.00 -15.06 -12.73 -8.29 -1.09 7.71 9.81 14.61 19.96 20.00
PARZIALI TERRENO	4.94 2.33 4.44 7.20 8.80 2.10 4.80 5.35 0.04
QUOTE TERRENO	122.98 122.93 122.89 123.02 123.30 123.35 123.34 123.39 123.45 123.45
PROGRESSIVE PROGETTO	-9.06 -6.95 -6.30 -3.30 -1.95 0.00 6.00 7.20 8.15 9.94
PARZIALI PROGETTO	2.11 0.65 3.00 1.35 1.95 6.00 1.20 0.95 1.79
QUOTE PROGETTO	123.00 124.40 124.15 124.19 124.33 124.23 124.35 124.37 124.52 123.34

PROFILO Rot1
SEZIONE 13
PROGRESSIVA 103.32

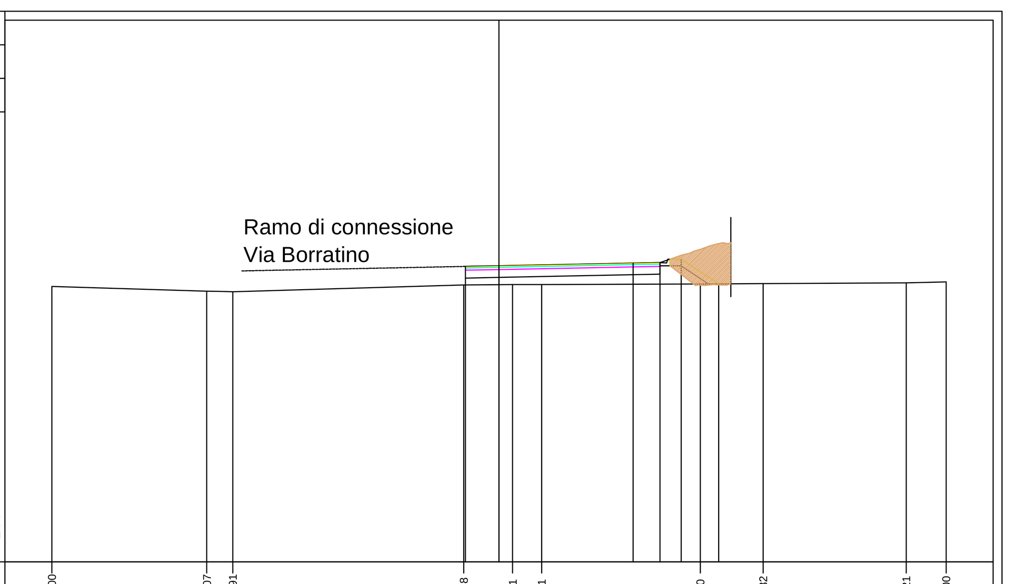

PROGRESSIVE TERRENO	-20.00 -13.07 -11.91 -1.58 0.61 1.91 9.00 11.82 18.21 20.00
PARZIALI TERRENO	6.93 1.16 10.33 2.19 1.30 7.09 2.82 6.39 1.79
QUOTE TERRENO	123.30 123.10 123.07 123.37 123.39 123.39 123.42 123.43 123.47 123.50
PROGRESSIVE PROGETTO	-1.50 0.00 6.00 7.20 8.15 9.82
PARZIALI PROGETTO	1.50 6.00 1.20 0.95 1.67
QUOTE PROGETTO	124.20 124.23 124.35 124.37 124.52 123.42

PROFILO Rot1
SEZIONE 14
PROGRESSIVA 109.40

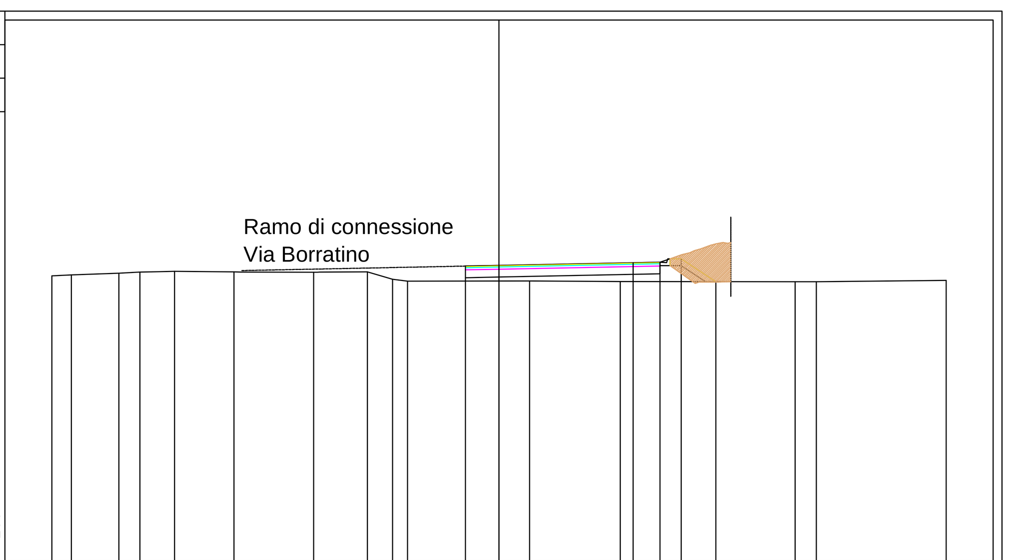

PROGRESSIVE TERRENO	-20.00 -19.13 -17.00 -16.06 -14.52 -11.86 -8.29 -5.89 -4.77 -4.10 1.37 5.42 13.25 14.20 20.00
PARZIALI TERRENO	0.87 2.13 0.94 1.54 2.66 3.57 2.40 1.12 0.67 5.47 4.05 7.83 0.95 5.80
QUOTE TERRENO	123.76 123.81 123.88 123.93 123.96 123.94 123.92 123.94 123.61 123.52 123.54 123.51 123.50 123.50 123.56
PROGRESSIVE PROGETTO	-1.50 0.00 6.00 7.20 8.15 9.70
PARZIALI PROGETTO	1.50 6.00 1.20 0.95 1.55
QUOTE PROGETTO	124.20 124.23 124.35 124.37 124.52 123.50

PROFILO Rot1
SEZIONE 15
PROGRESSIVA 117.01

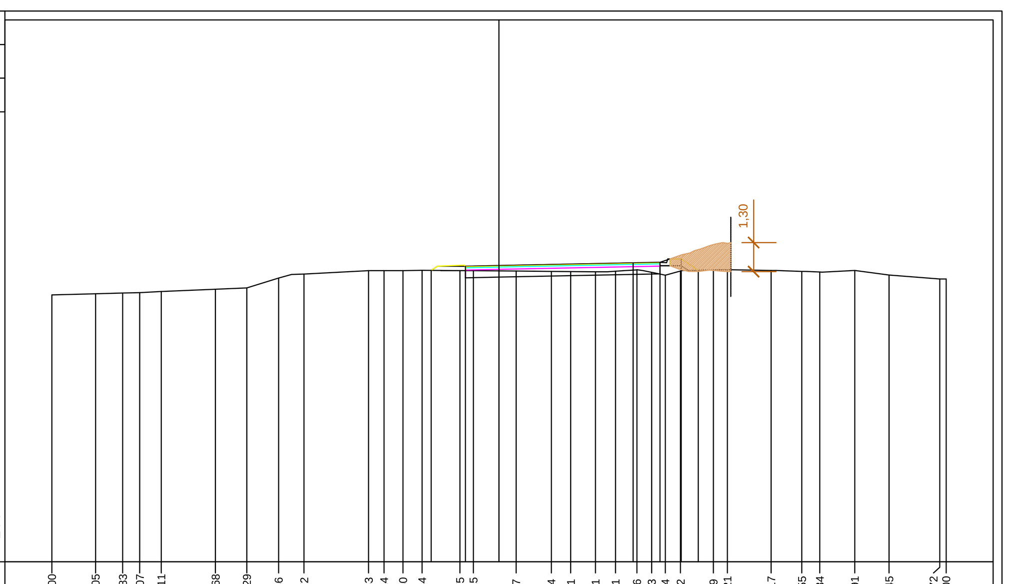

PROGRESSIVE TERRENO	-20.00 -18.05 -16.83 -16.07 -15.11 -12.68 -11.29 -9.86 -8.72 -5.83 -5.14 -4.30 -3.44 -1.75 -1.15 0.77 2.34 3.21 4.31 5.21 6.16 6.83 7.44 8.12 9.59 10.21 12.17 13.55 14.34 15.91 17.45 19.72 20.00
PARZIALI TERRENO	1.95 1.22 0.76 0.96 2.43 1.39 1.43 1.14 2.89 0.69 0.84 0.86 1.69 0.60 1.92 1.57 0.87 1.10 0.90 0.95 0.67 0.61 0.68 1.47 0.62 1.96 1.38 0.79 1.57 1.54 2.27 0.28
QUOTE TERRENO	122.92 122.97 123.00 123.02 123.07 123.17 123.23 123.67 123.85 124.00 124.00 124.00 124.02 124.00 124.00 123.98 123.97 123.96 123.95 123.97 124.04 123.93 123.80 123.98 124.04 124.04 124.01 123.97 123.94 124.01 123.81 123.63 123.63
PROGRESSIVE PROGETTO	-3.03 -1.50 0.00 6.00 7.20 8.15 8.91
PARZIALI PROGETTO	1.53 1.50 6.00 1.20 0.95 0.76
QUOTE PROGETTO	124.02 124.20 124.23 124.35 124.37 124.52 124.02

PROFILO Rot1
SEZIONE 16
PROGRESSIVA 119.46

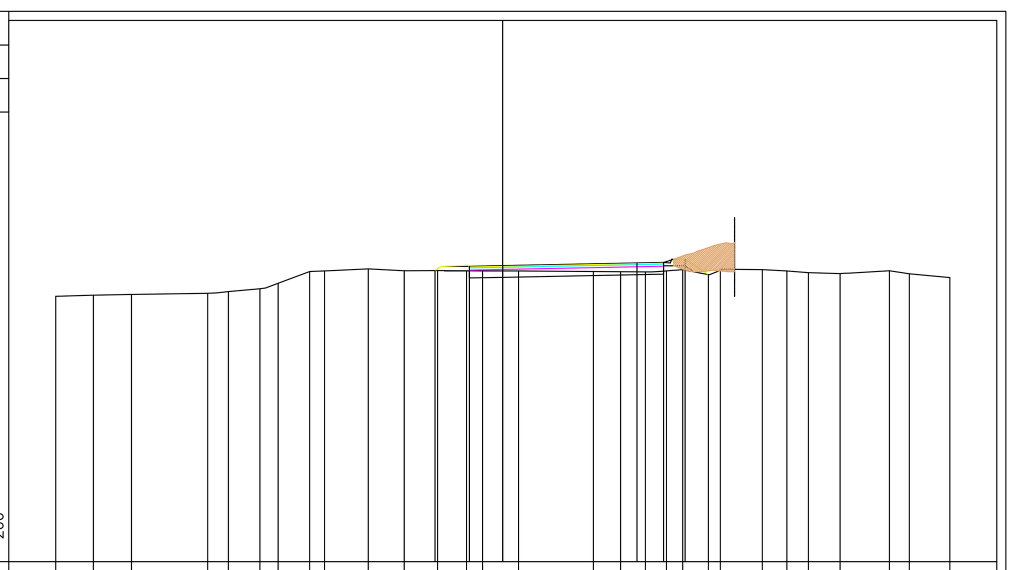

PROGRESSIVE TERRENO	-20.00 -18.32 -16.61 -13.20 -12.27 -10.86 -10.05 -8.64 -7.97 -6.02 -4.41 -2.92 -1.62 -0.90 0.71 4.05 5.27 6.38 7.32 8.06 9.19 9.73 11.61 12.71 13.67 15.09 17.30 18.18 20.00
PARZIALI TERRENO	1.68 1.71 3.41 0.93 1.41 0.81 1.41 0.67 1.95 1.61 1.49 1.30 0.72 1.61 3.34 1.22 1.11 0.94 0.74 1.13 0.54 1.88 1.10 0.96 1.42 2.21 0.88 1.82
QUOTE TERRENO	122.86 122.91 122.94 123.00 123.07 123.20 123.45 123.97 124.00 124.09 124.01 124.02 124.01 124.00 124.00 123.97 123.96 123.95 124.00 124.05 123.83 124.05 124.06 124.00 123.92 123.88 124.01 123.87 123.70
PROGRESSIVE PROGETTO	-3.03 -1.50 0.00 6.00 7.20 8.15 9.20
PARZIALI PROGETTO	1.53 1.50 6.00 1.20 0.95 1.05
QUOTE PROGETTO	124.02 124.20 124.23 124.35 124.37 124.52 123.83

PROFILO Rot1
SEZIONE 17
PROGRESSIVA 128.06

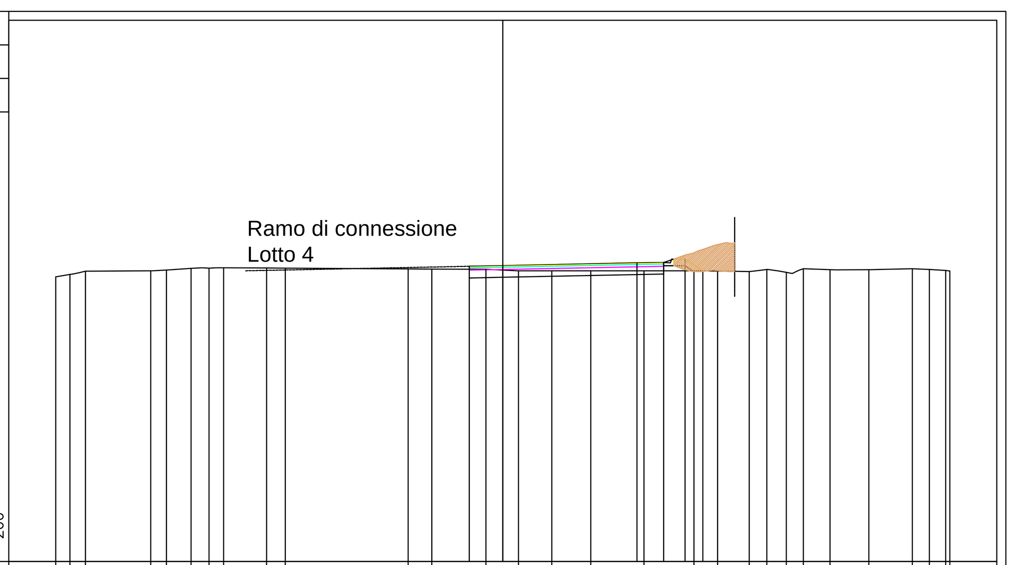

PROGRESSIVE TERRENO	-20.00 -19.37 -18.67 -15.75 -15.05 -13.94 -13.14 -12.49 -10.56 -9.73 -4.24 -3.18 -0.76 0.70 2.20 3.94 6.32 8.55 9.61 11.03 11.81 12.68 13.45 14.63 16.37 18.32 19.08 19.81 20.00
PARZIALI TERRENO	0.63 0.70 2.92 0.70 1.11 0.80 0.65 1.93 0.83 5.49 1.06 2.42 1.46 1.50 1.74 2.38 2.23 1.06 1.42 0.78 0.87 0.77 1.18 1.74 1.95 0.76 0.73 0.19
QUOTE TERRENO	123.73 123.84 123.98 124.00 124.03 124.10 124.12 124.13 124.12 124.11 124.08 124.08 124.06 124.00 124.00 124.00 124.00 124.00 123.99 123.97 124.05 123.93 124.09 124.05 124.05 124.09 124.05 124.02 123.99
PROGRESSIVE PROGETTO	-1.50 0.00 6.00 7.20 8.15 8.95
PARZIALI PROGETTO	1.50 6.00 1.20 0.95 0.80
QUOTE PROGETTO	124.20 124.23 124.35 124.37 124.52 124.00

PROFILO Rot1
SEZIONE 18
PROGRESSIVA 137.30

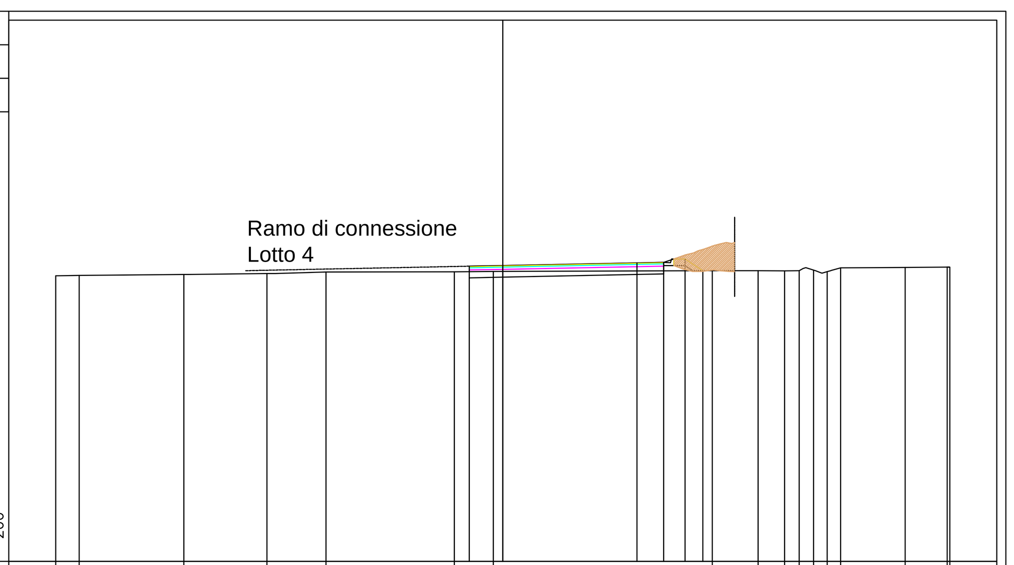

PROGRESSIVE TERRENO	-20.00 -18.95 -14.27 -10.55 -7.91 -2.17 -0.42 9.38 11.42 12.60 13.26 13.90 14.51 15.11 18.00 19.88 20.00
PARZIALI TERRENO	1.05 4.68 3.72 2.64 5.74 1.75 9.80 2.04 1.18 0.66 0.64 0.61 0.60 2.89 1.99 0.12
QUOTE TERRENO	123.77 123.79 123.83 123.87 123.94 123.95 123.97 124.00 124.00 123.99 124.00 124.03 123.95 124.13 124.14 124.16 124.15
PROGRESSIVE PROGETTO	-1.50 0.00 6.00 7.20 8.15 8.95
PARZIALI PROGETTO	1.50 6.00 1.20 0.95 0.80
QUOTE PROGETTO	124.20 124.23 124.35 124.37 124.52 124.00

PROFILO Rot1
SEZIONE 19
PROGRESSIVA 147.48

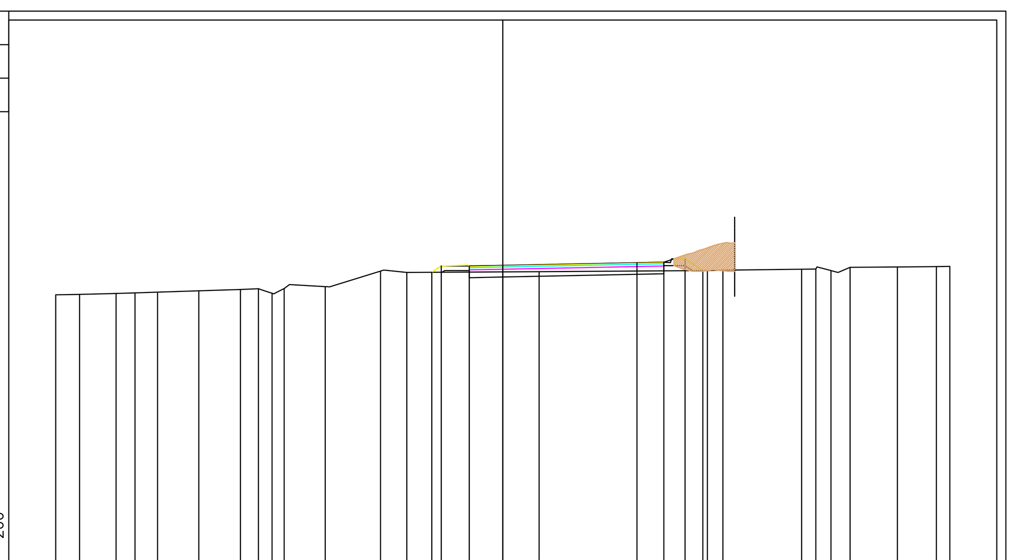

PROGRESSIVE TERRENO	-20.00 -18.93 -17.30 -16.45 -15.44 -13.60 -11.74 -10.93 -10.32 -9.78 -7.94 -5.47 -4.29 1.62 9.15 9.85 13.37 14.01 14.68 15.54 17.65 19.40 20.00
PARZIALI TERRENO	1.07 1.63 0.85 1.01 1.84 1.86 0.81 0.61 0.54 1.84 2.47 1.18 5.91 7.53 0.70 3.52 0.64 0.67 0.86 2.11 1.75 0.60
QUOTE TERRENO	122.91 122.93 122.98 123.00 123.03 123.09 123.15 123.19 122.99 123.20 123.28 123.98 123.92 123.95 124.00 124.02 124.06 124.07 124.00 124.14 124.16 124.18 124.19
PROGRESSIVE PROGETTO	-3.17 -2.75 -1.50 0.00 6.00 7.20 8.15 8.95
PARZIALI PROGETTO	0.42 1.25 1.50 6.00 1.20 0.95 0.80
QUOTE PROGETTO	123.92 124.20 124.20 124.23 124.35 124.37 124.52 124.00

PROFILO Rot1
SEZIONE 20
PROGRESSIVA 156.97

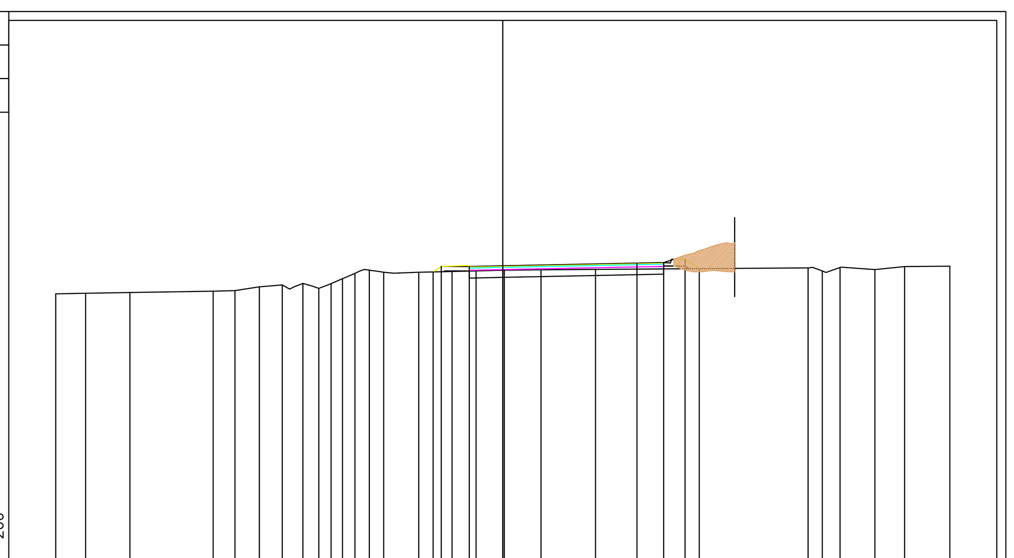

PROGRESSIVE TERRENO	-20.00 -18.66 -16.68 -12.96 -11.98 -10.89 -9.86 -8.94 -8.23 -7.68 -7.18 -6.61 -5.97 -5.33 -3.76 -2.27 -1.20 0.07 1.71 4.15 13.65 14.29 15.08 16.65 17.97 20.00
PARZIALI TERRENO	1.34 1.98 3.72 0.98 1.09 1.03 0.92 0.71 0.55 0.50 0.57 0.64 0.64 1.57 1.49 1.07 1.27 1.64 2.44 9.50 0.64 0.79 1.57 1.32 2.03
QUOTE TERRENO	122.98 123.00 123.04 123.10 123.12 123.29 123.37 123.44 123.22 123.43 123.65 123.89 124.04 123.94 123.94 123.98 124.00 124.03 124.06 124.07 124.13 124.00 124.16 124.06 124.20 124.21
PROGRESSIVE PROGETTO	-3.12 -2.75 -1.50 0.00 6.00 7.20 8.15 8.79
PARZIALI PROGETTO	0.37 1.25 1.50 6.00 1.20 0.95 0.64
QUOTE PROGETTO	123.96 124.20 124.20 124.23 124.35 124.37 124.52 124.10

REGIONE TOSCANA

DIREZIONE DELLE POLITICHE MOBILITA' INFRASTRUTTURE E TRASPORTO PUBBLICO LOCALE

S.R. n° 69 "Di Val d'Arno"
Variante in riva destra d'Arno
LOTTO 5

Provincia di Firenze e Arezzo
Comune di Figline e Incisa Valdarno, Castelfranco Piandiscò e San Giovanni Valdarno

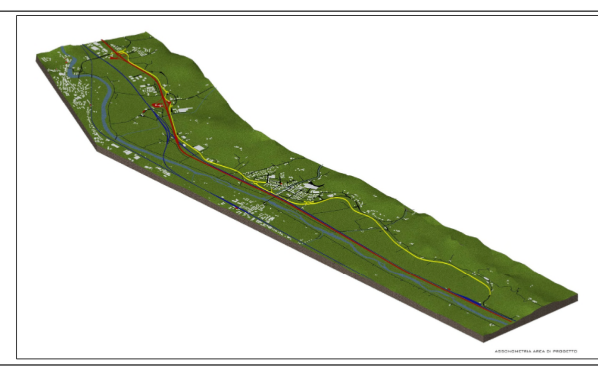

PROGETTO DEFINITIVO

SEZIONI TRASVERSALI ROTATORIA 1
DA n.11 a n.20

NOME FILE: 2021_07_30_prog01	**EL. N.**	**SCALA:** ***1:200***
C.U.P. D31B1800053002	**DC1208_0**	*Data revisione elaborato:* ***29/07/2021***
R.U.P.: Ing. Antonio De Crescenzo		
PROGETTISTA: *Ing. Alessio Gensini*	**COLLABORATORI:**	

SETTORE PROGETTAZIONE E REALIZZAZIONE VIABILITA' REGIONALE
FIRENZE - PRATO - PISTOIA

Percorso: C:\Users\AG19738\Desktop\SR69L5_lavoro