Sezioni collegamento Rot.2 - ramo SP9 direzione Faella

PROFILO SP9_FaellaUrot2
SEZIONE 1
PROGRESSIVA 0.00

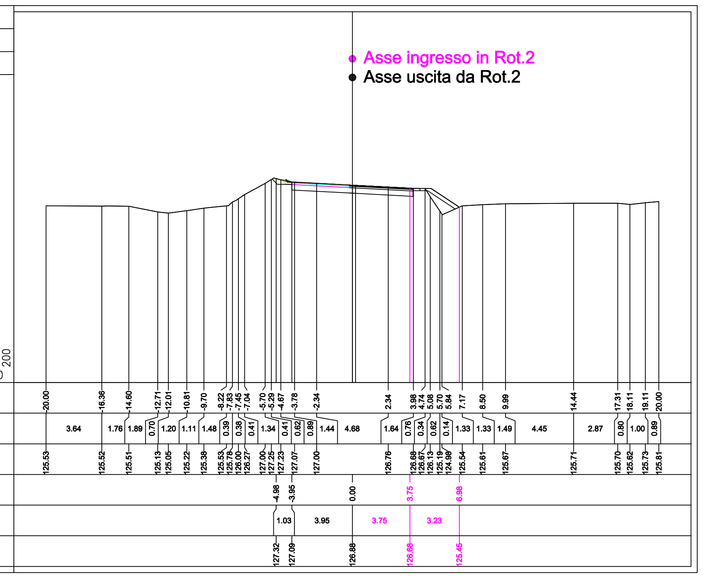

PROFILO SP9_FaellaUrot2
SEZIONE 4
PROGRESSIVA 30.00

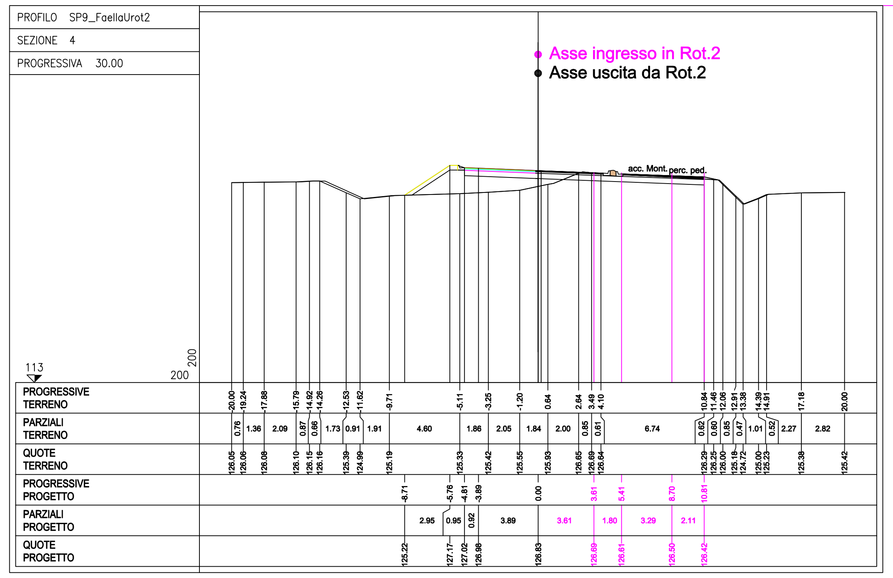

PROFILO SP9_FaellaUrot2
SEZIONE 7
PROGRESSIVA 56.00

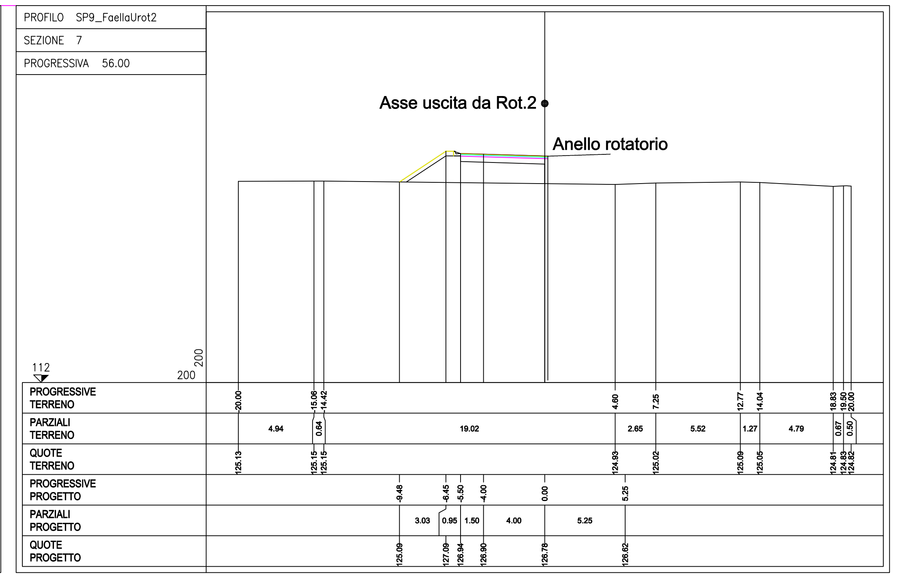

PROFILO SP9_FaellaUrot2
SEZIONE 2
PROGRESSIVA 10.00

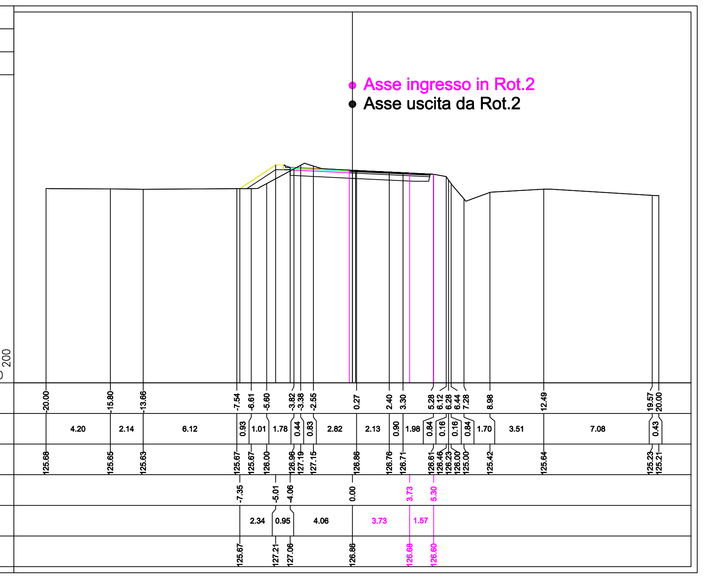

PROFILO SP9_FaellaUrot2
SEZIONE 5
PROGRESSIVA 40.00

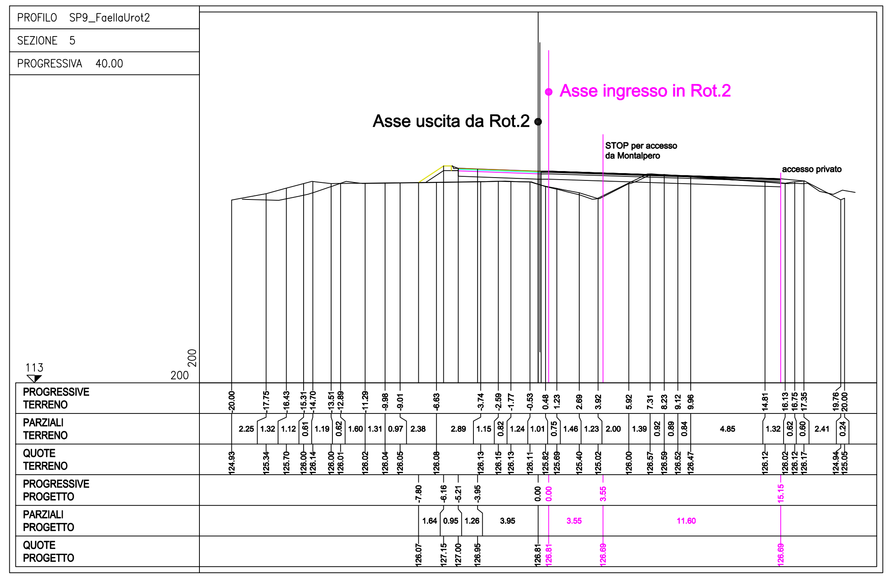

PROFILO SP9_FaellaIrot2
SEZIONE 7
PROGRESSIVA 55.86

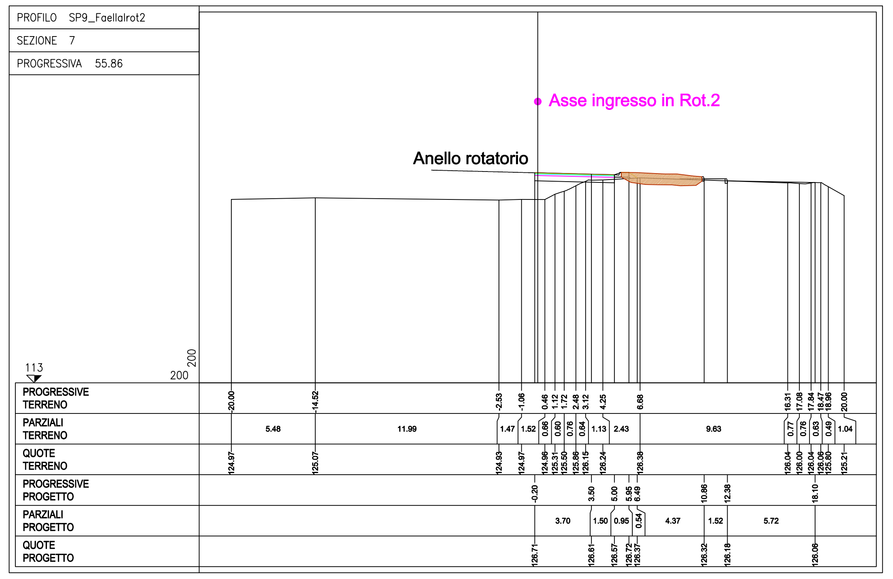

PROFILO SP9_FaellaUrot2
SEZIONE 3
PROGRESSIVA 20.00

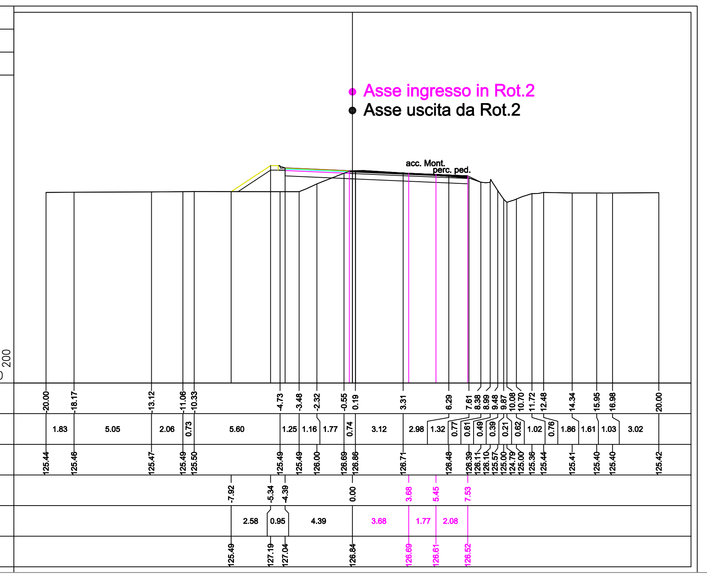

PROFILO SP9_FaellaUrot2
SEZIONE 6
PROGRESSIVA 50.00

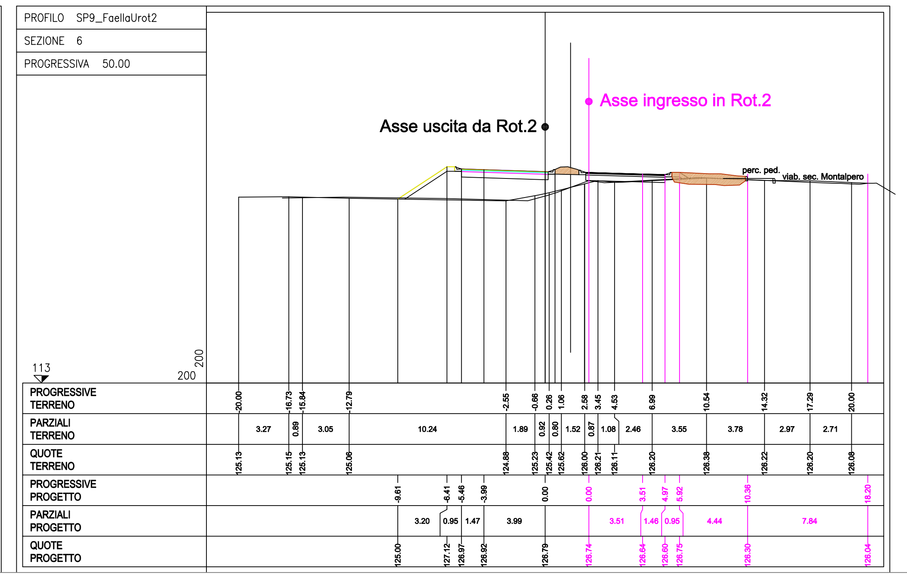

REGIONE TOSCANA

DIREZIONE DELLE POLITICHE MOBILITA' INFRASTRUTTURE E TRASPORTO PUBBLICO LOCALE

S.R. n° 69 "Di Val d'Arno"
Variante in riva destra d'Arno
LOTTO 5

Provincia di Firenze e Arezzo
Comune di Figline e Incisa Valdarno, Castelfranco Pianidiscò e San Giovanni Valdarno

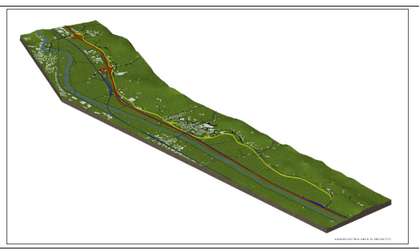

PROGETTO DEFINITIVO

SEZIONI TRASVERSALI COLLEGAMENTO ROT.2 CON RAMO S.P.n.9/FAELLA

NOME FILE: 2021_07_30_prog01
C.U.P. D31B18000053002
R.U.P.: Ing. Antonio De Crescenzo

EL. N. DC1214_0
SCALA: *1:200*
Data revisione elaborato: **29/07/2021**

PROGETTISTA:
Ing. Alessio Gensini

COLLABORATORI:

SETTORE PROGETTAZIONE E REALIZZAZIONE VIABILITA' REGIONALE
FIRENZE - PRATO - PISTOIA

Percorso: C:\Users\AG1973R\Desktop\DR\66_6_lavoro