
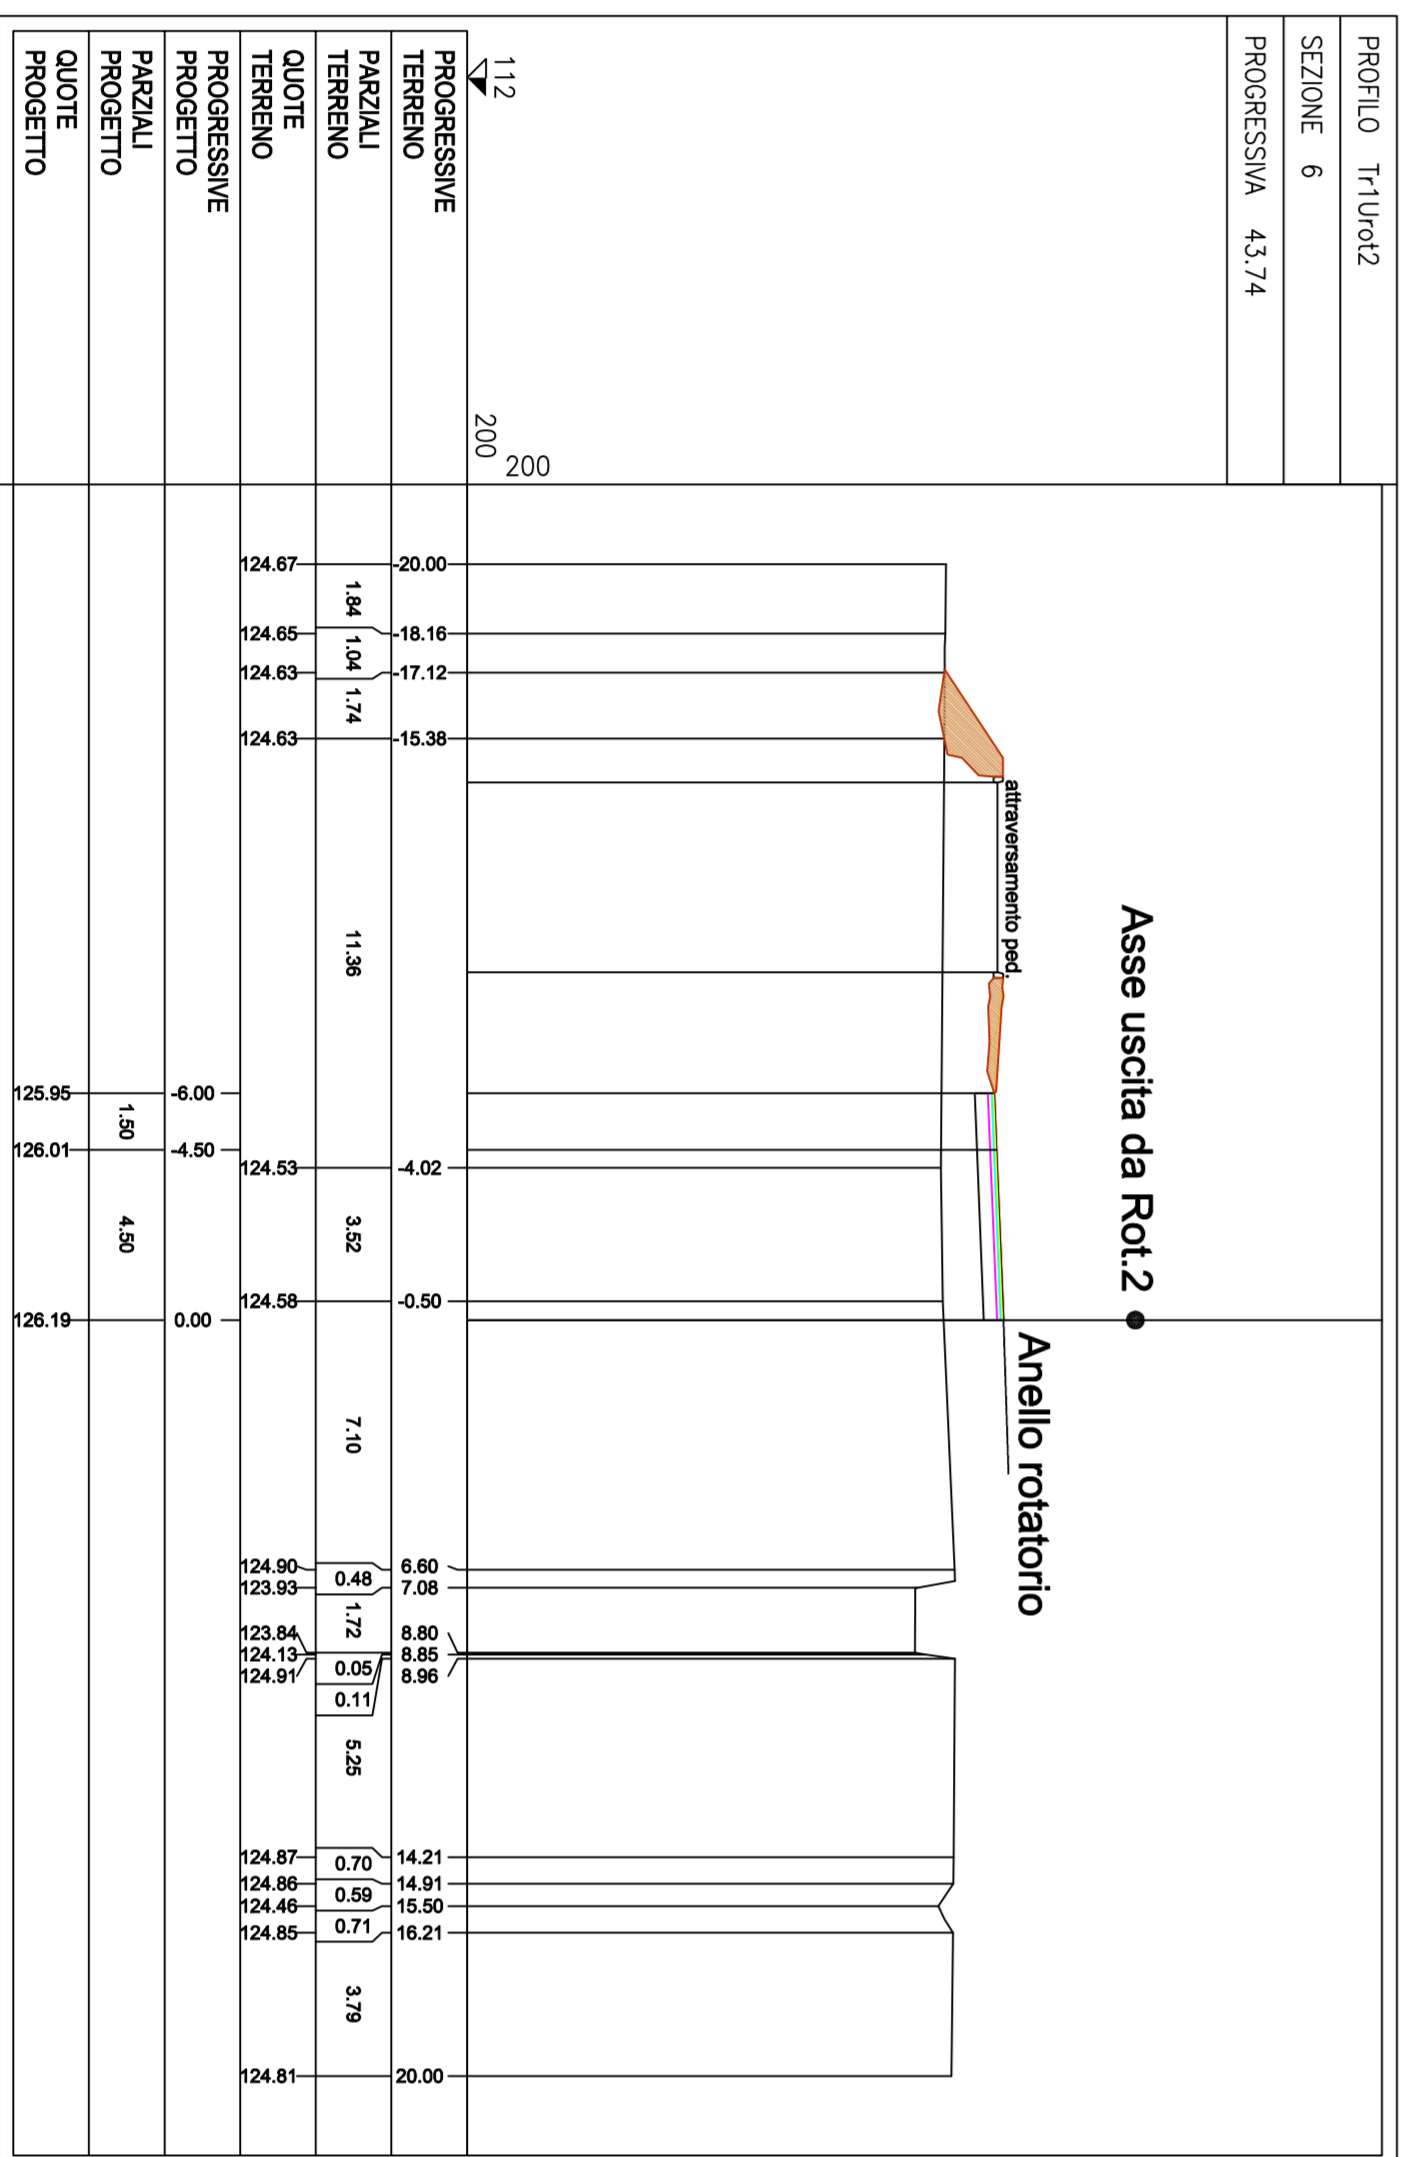
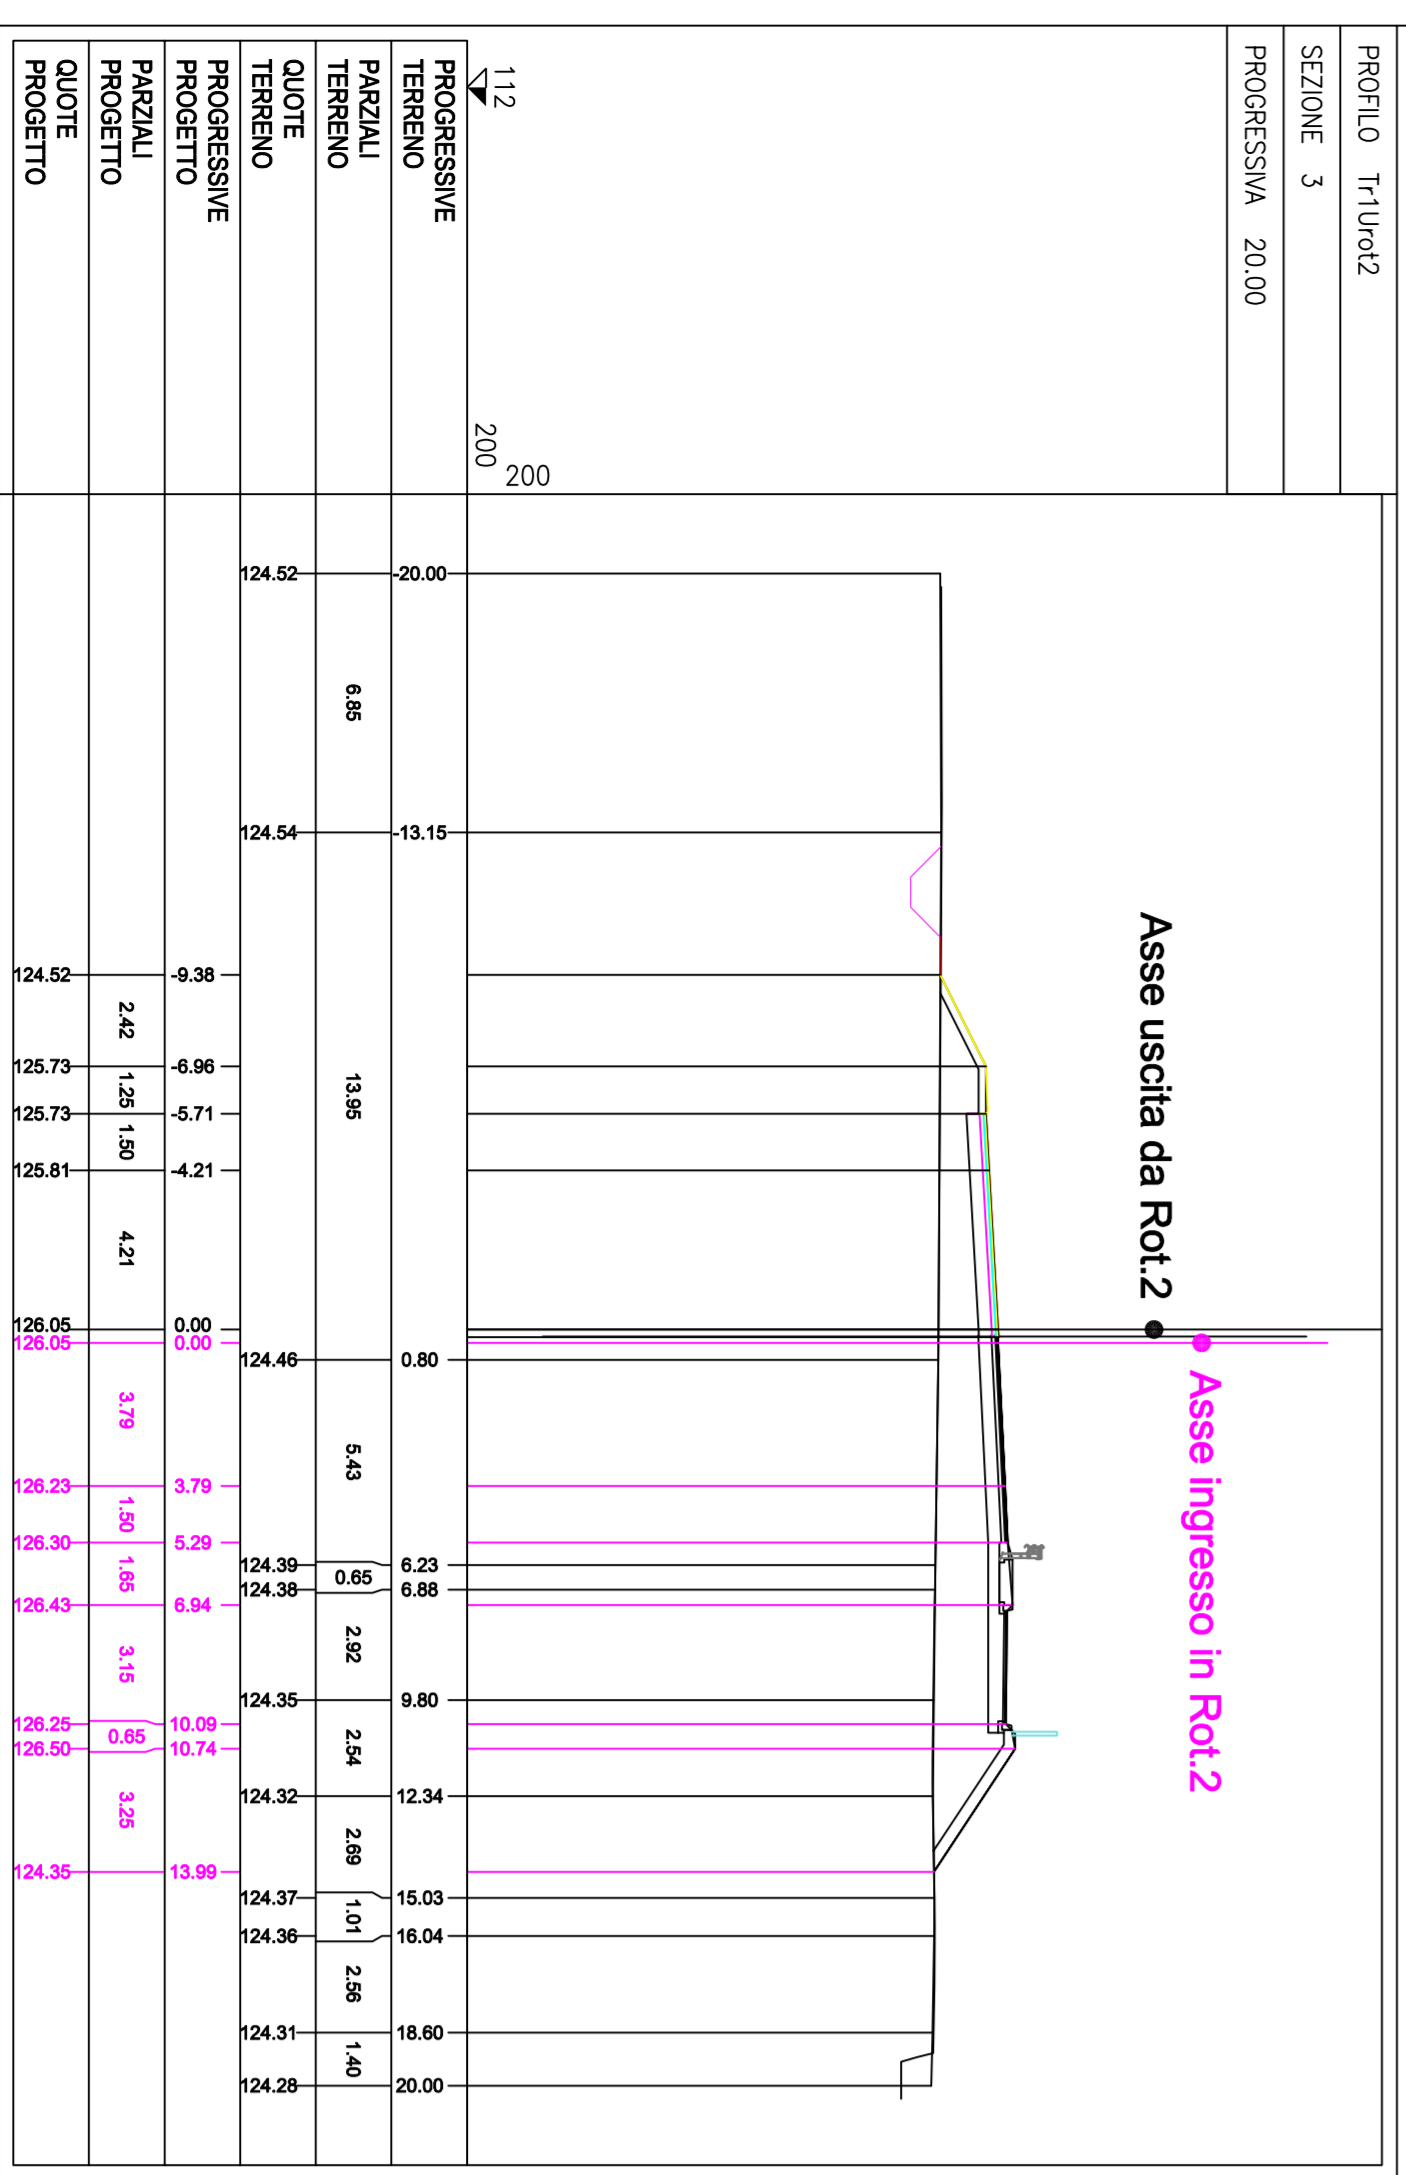
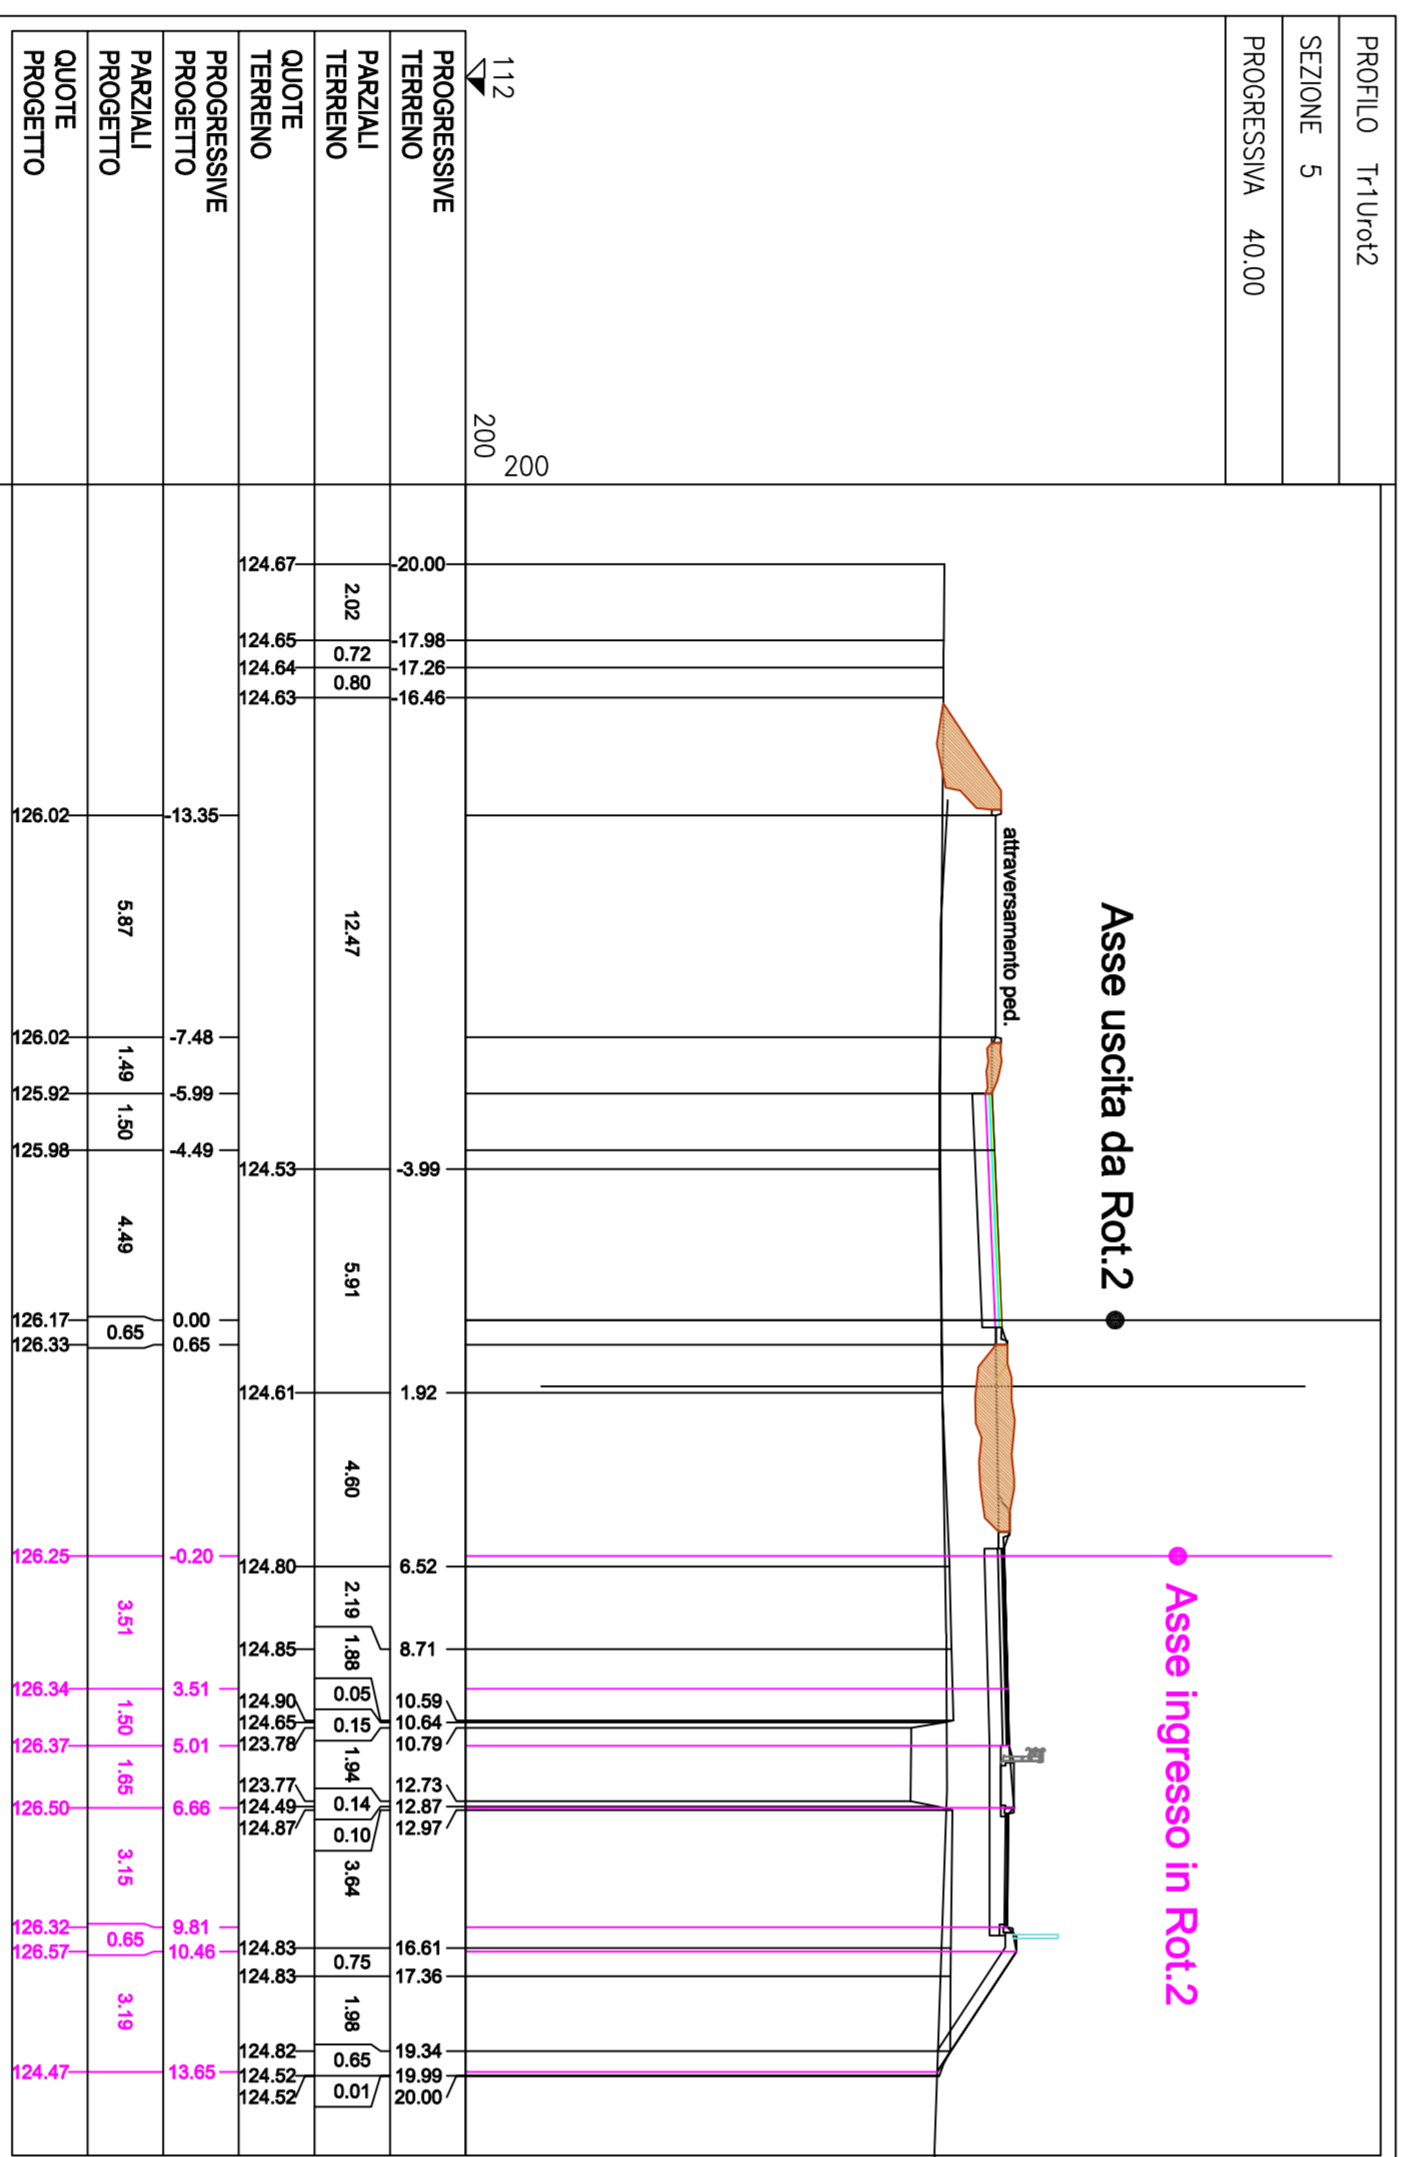
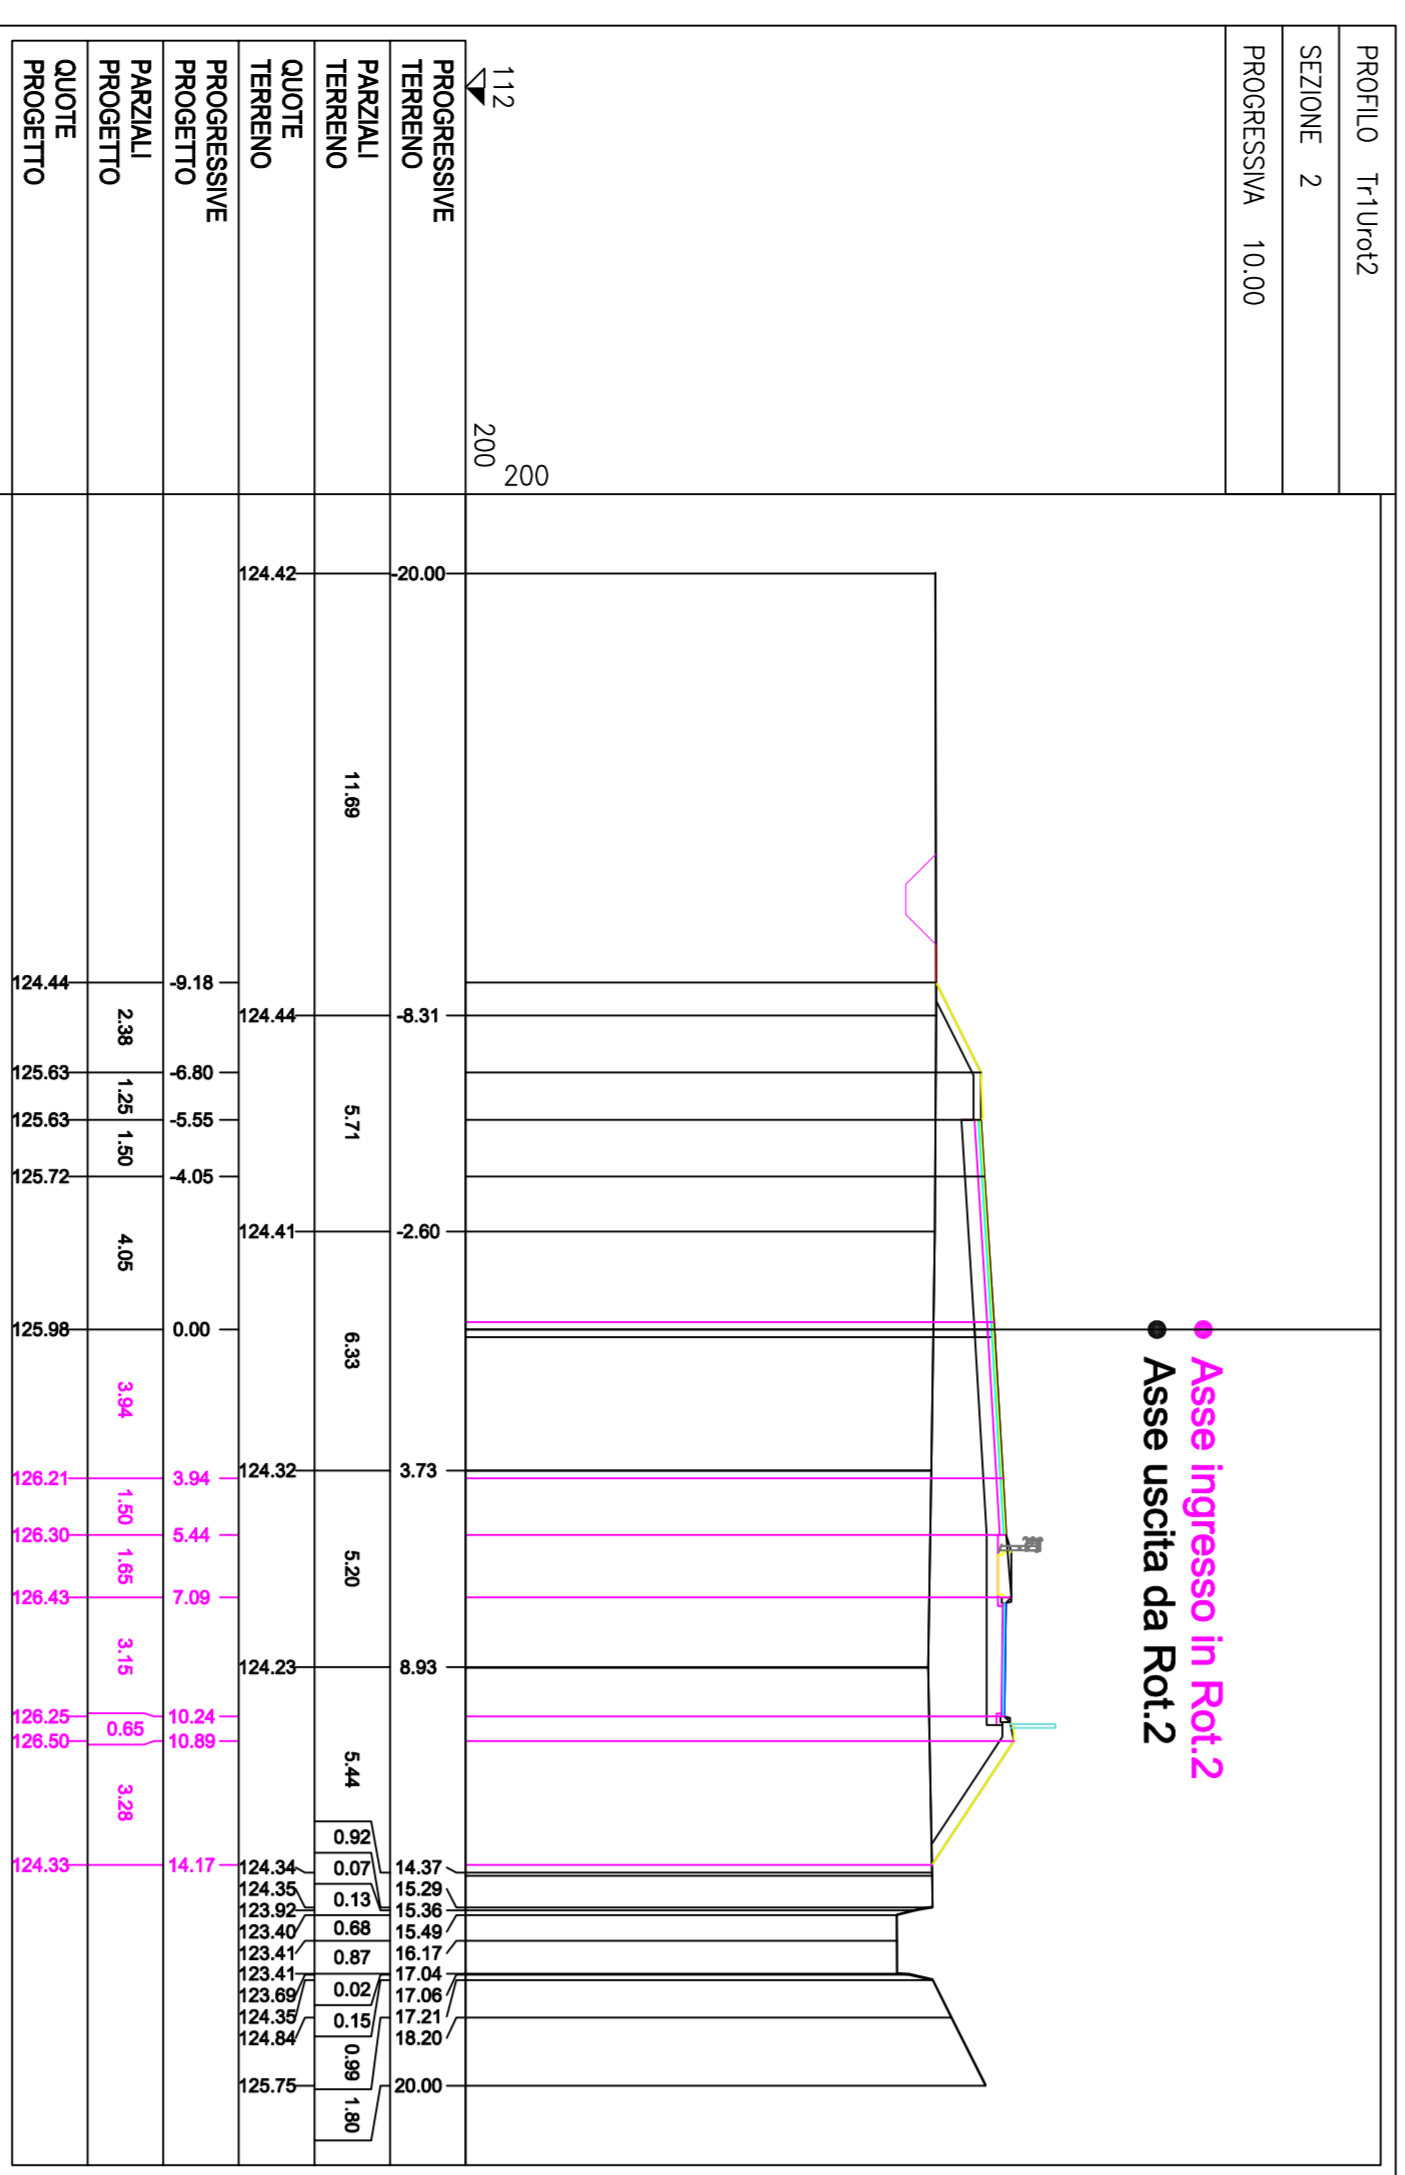
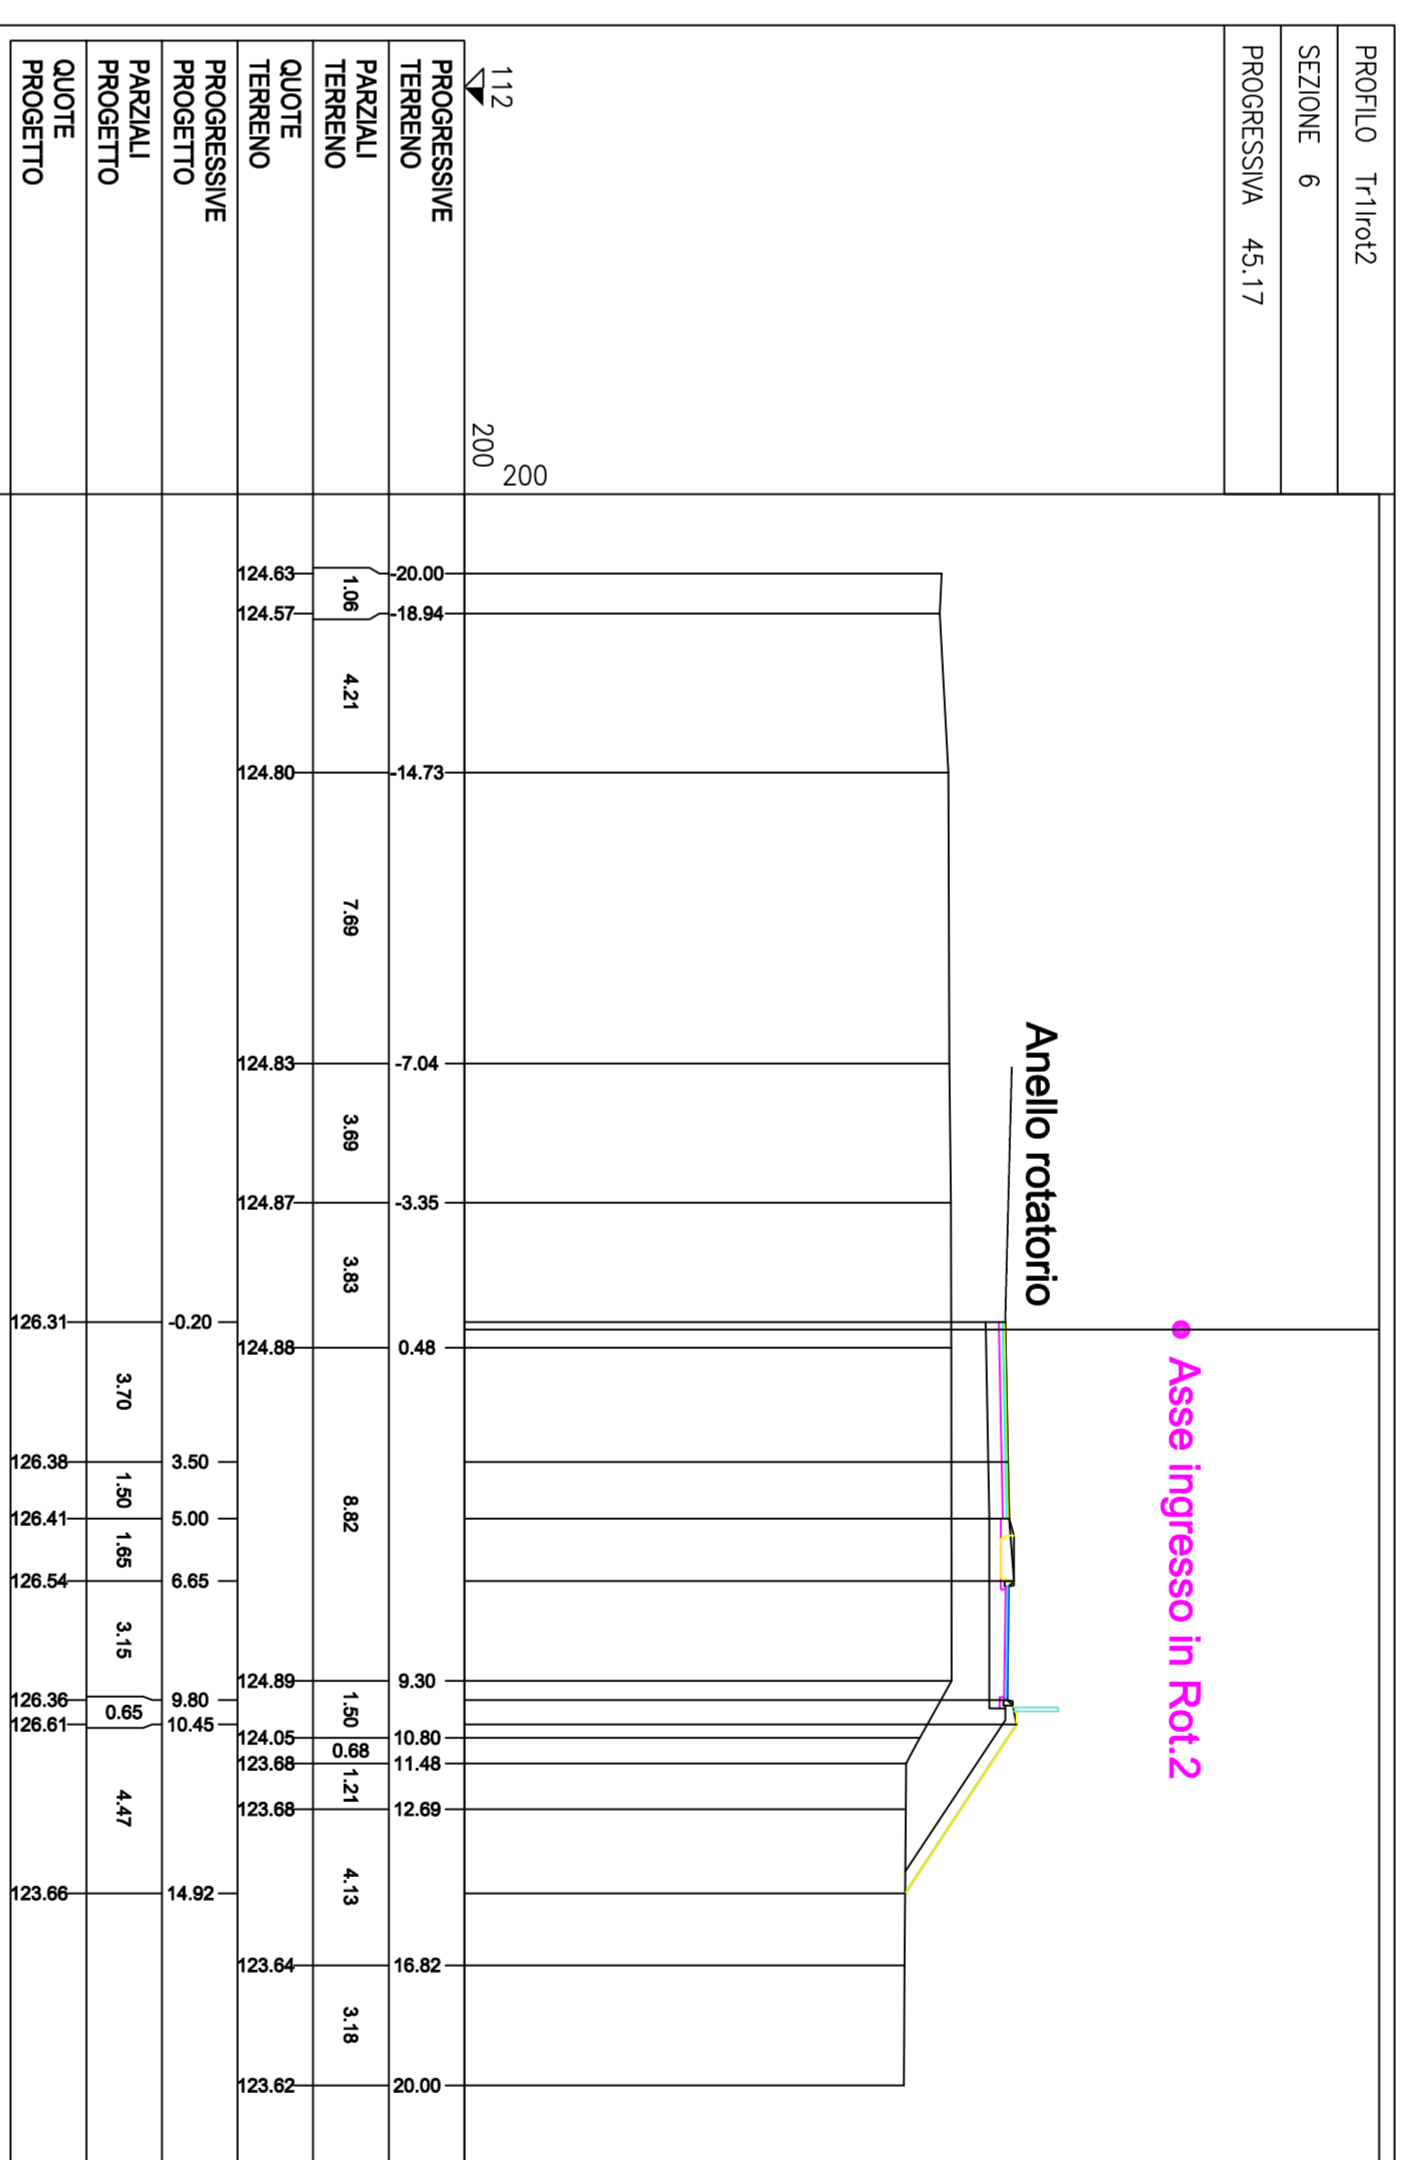
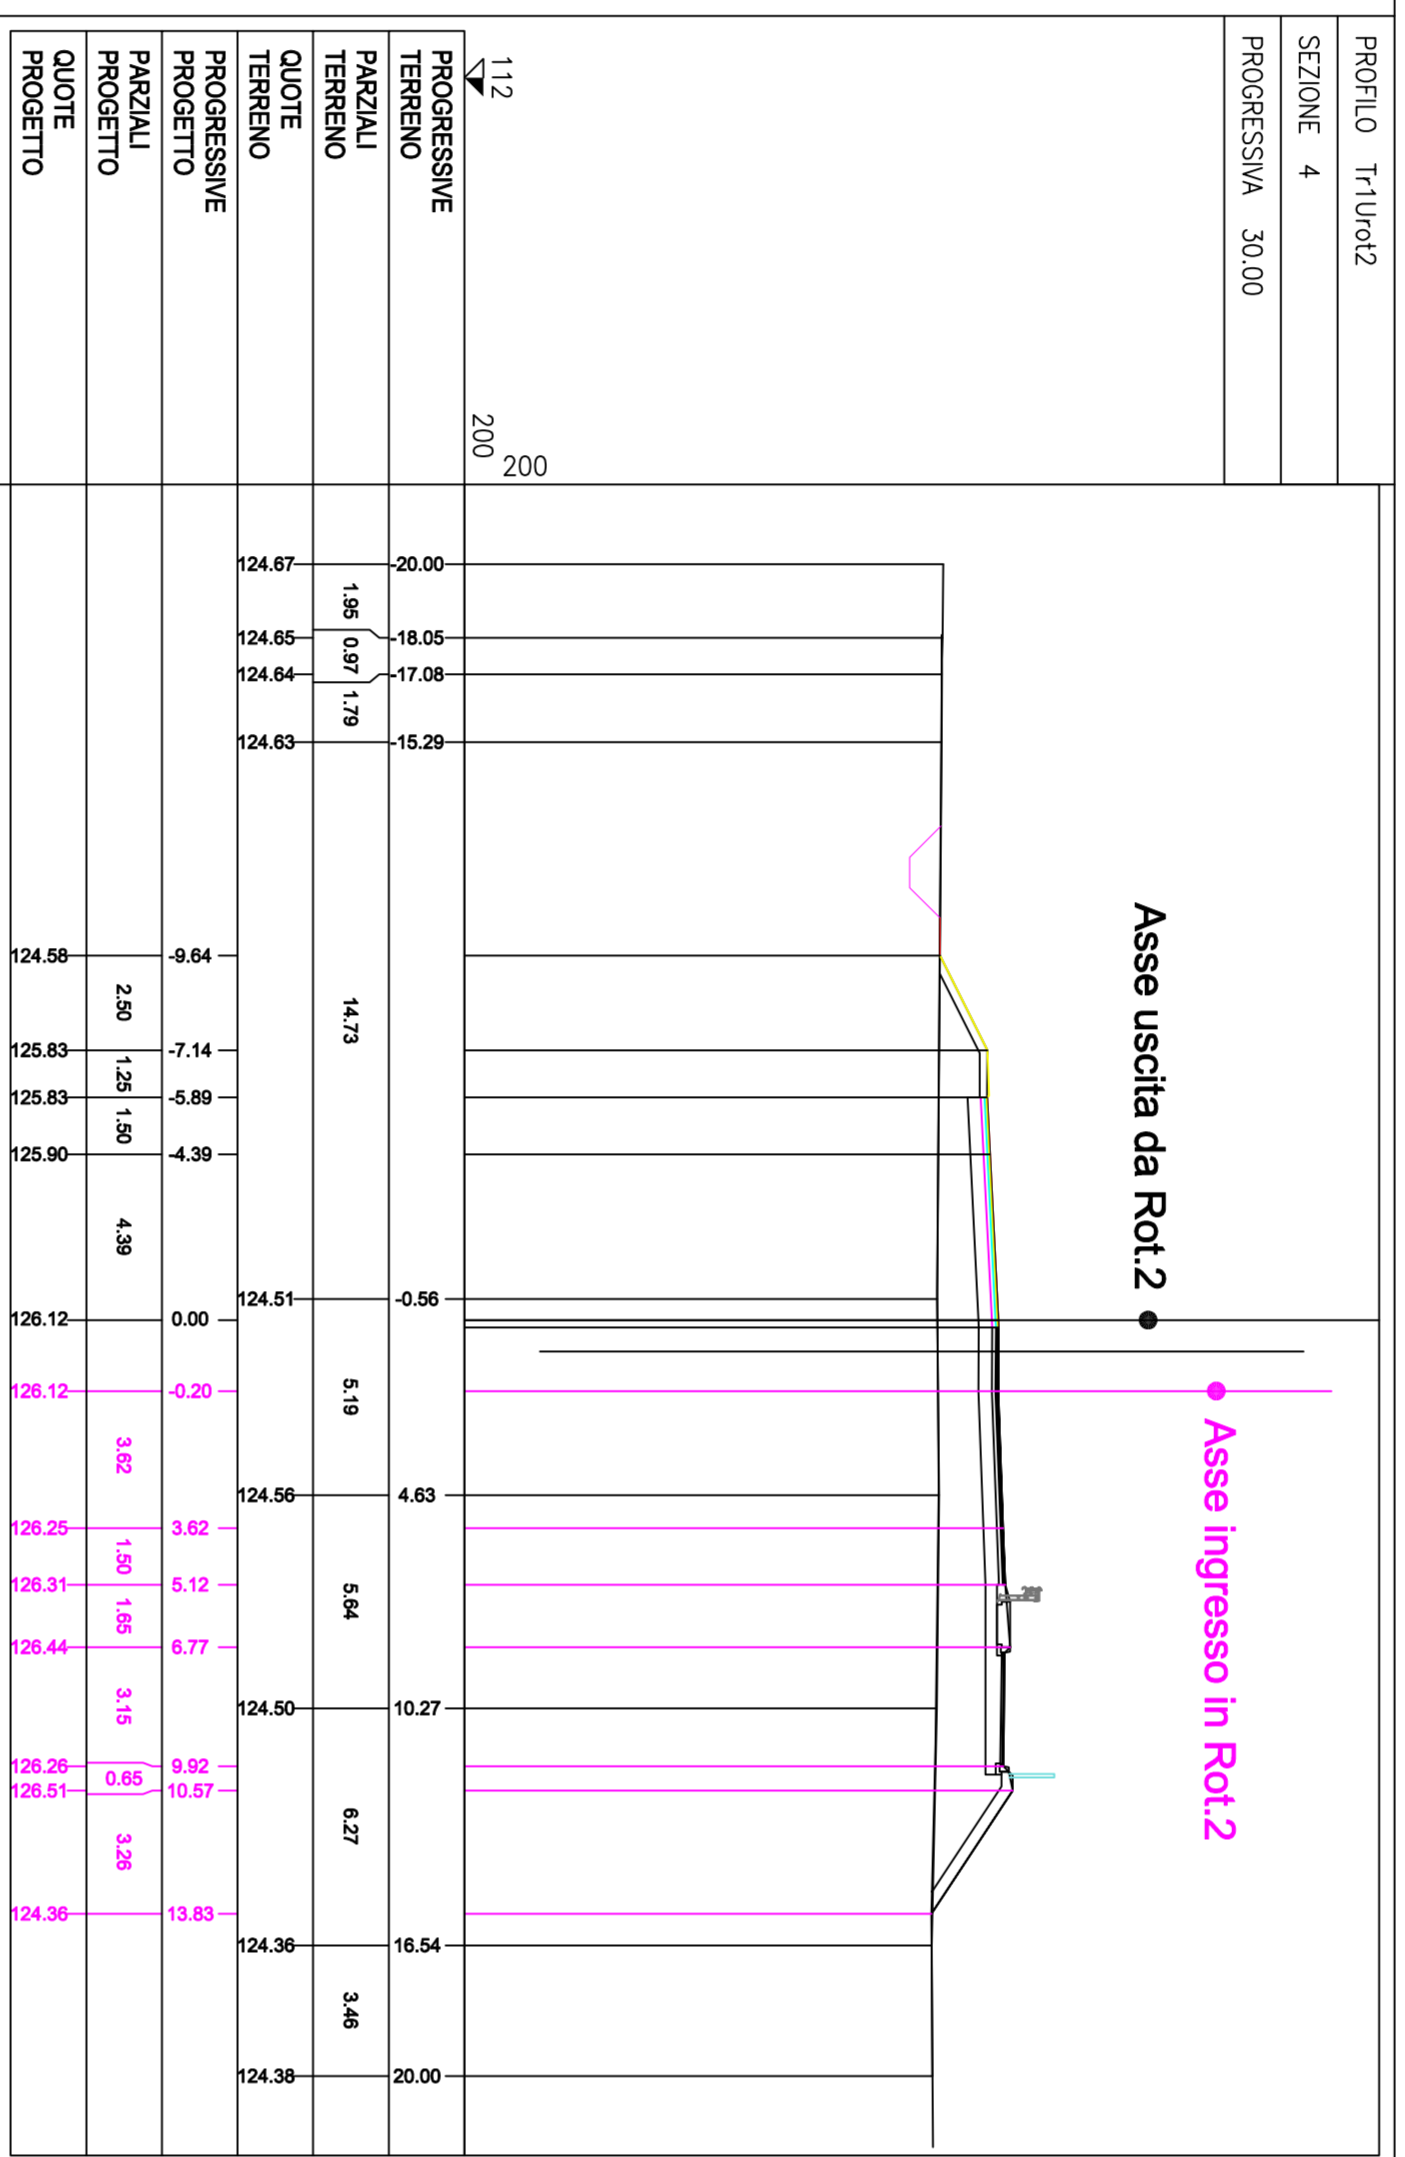


# Sezioni collegamento Rot.2 - ramo Tr1

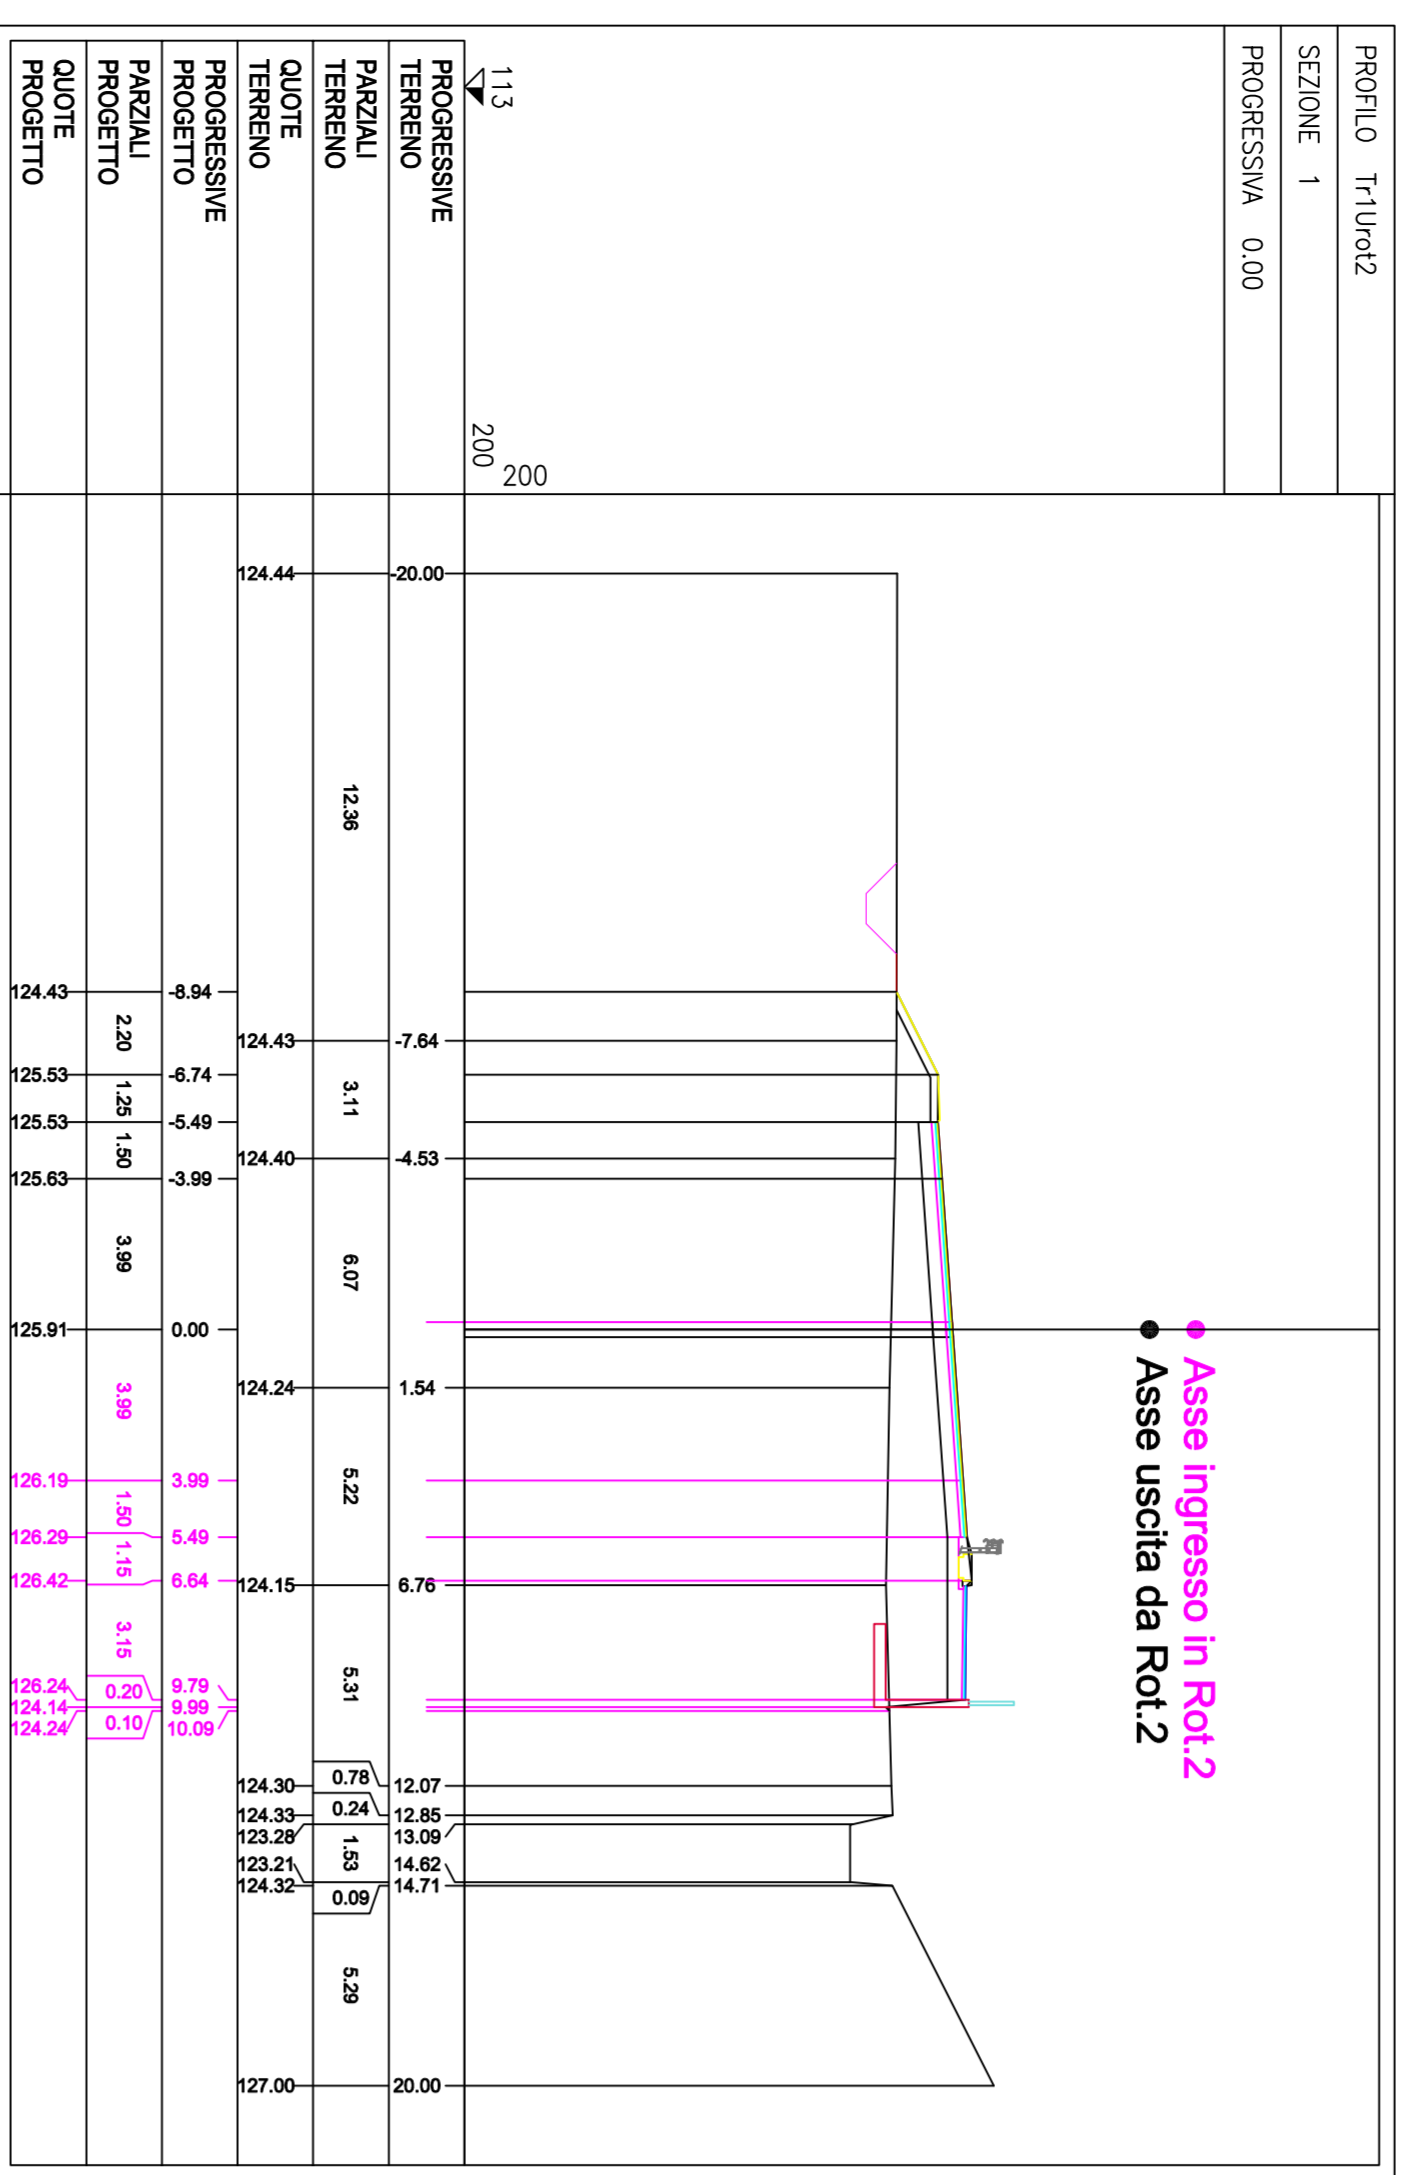

**REGIONE TOSCANA**

**DIREZIONE DELLE POLITICHE MOBILITÀ INFRASTRUTTURE E TRASPORTO PUBBLICO LOCALE**

Provincia di Firenze e Arezzo  
Comune di Fighine e Innesa Valdarno, Castelfranco Pandaliscò e San Giovanni Valdarno

**S.R. n° 69 "Di Val d'Arno"**  
Variante in riva destra d'Arno  
**LOTTO 5**

**PROGETTO DEFINITIVO**

**SEZIONI TRASVERSALI COLLEGAMENTO ROT.2 CON TRATTO 1**

MODEL FILE: 2017_07_26_10.rvt	EL. N.	SCALA:
CAD: D28716000002	DC1216_0	1:200
R.U.P.: Ing. Antonio De Crescenzo	DATA RILASCIO AUTORIZZAZIONE:	
PROGETTISTA: Ing. Alessio Ghislini	29/07/2017	
COLLABORATORI:		
SETTORE PROGETTAZIONE E REALIZZAZIONE VIABILITÀ REGIONALE FIRENZE - PRATO - PISTOIA		