Sezioni Rotatoria n.3 - Da Rot3Ini a n.11

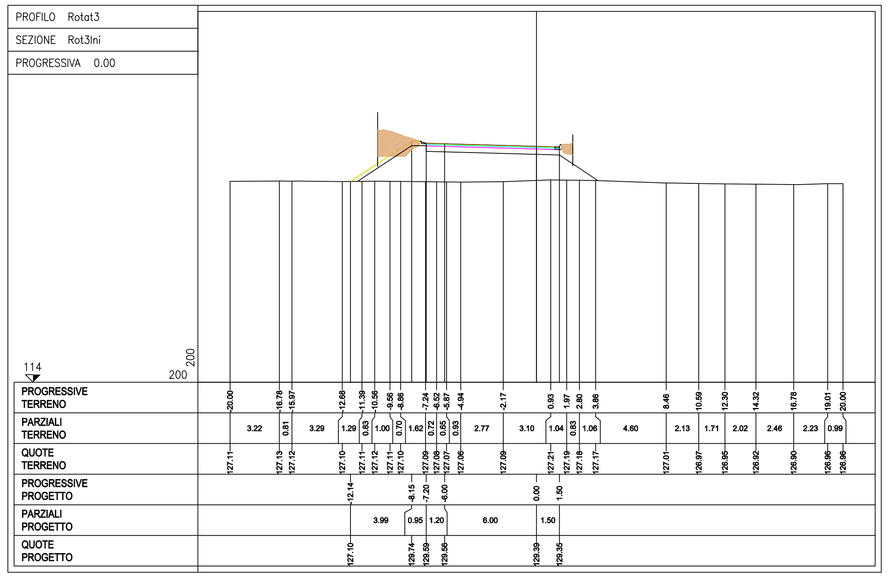

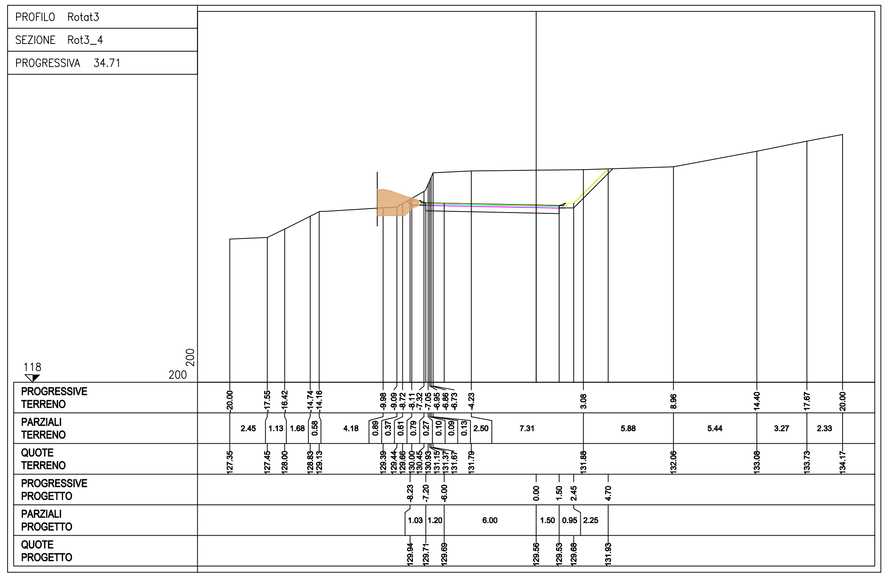

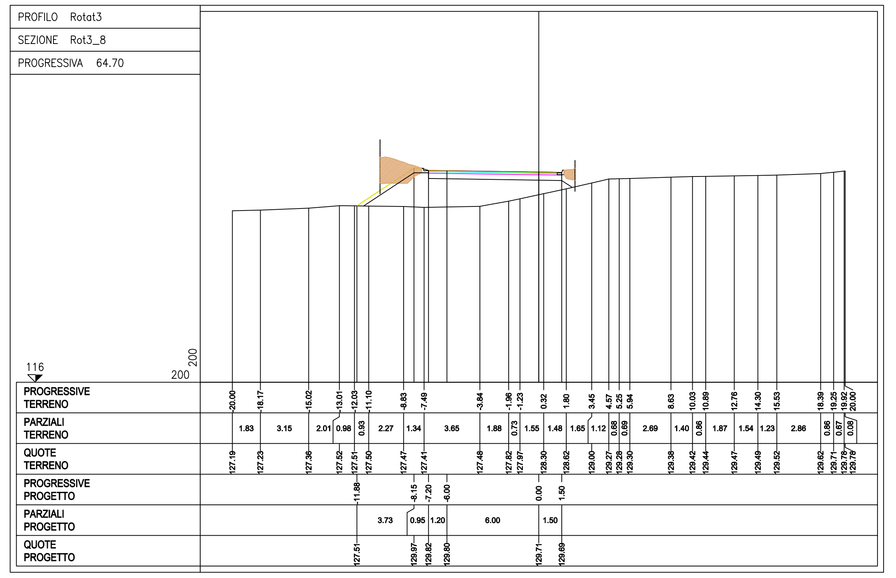

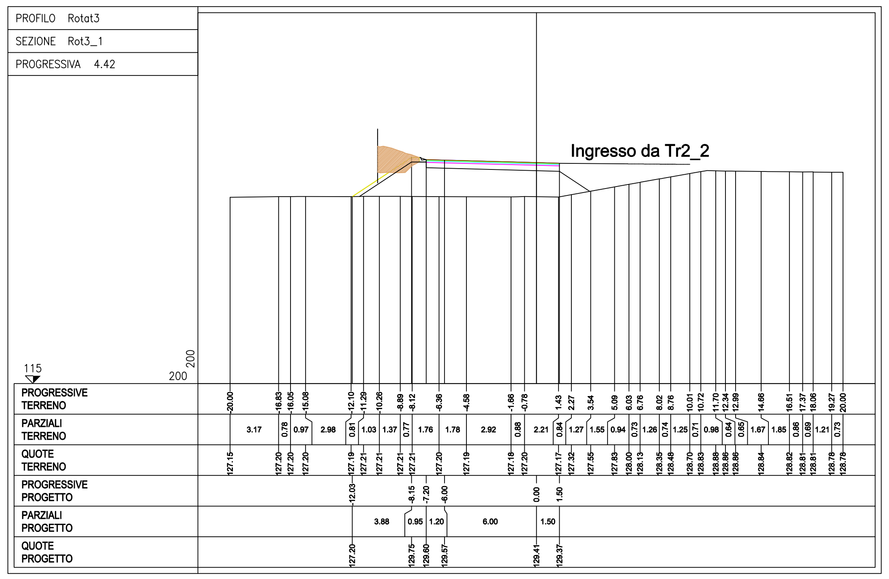

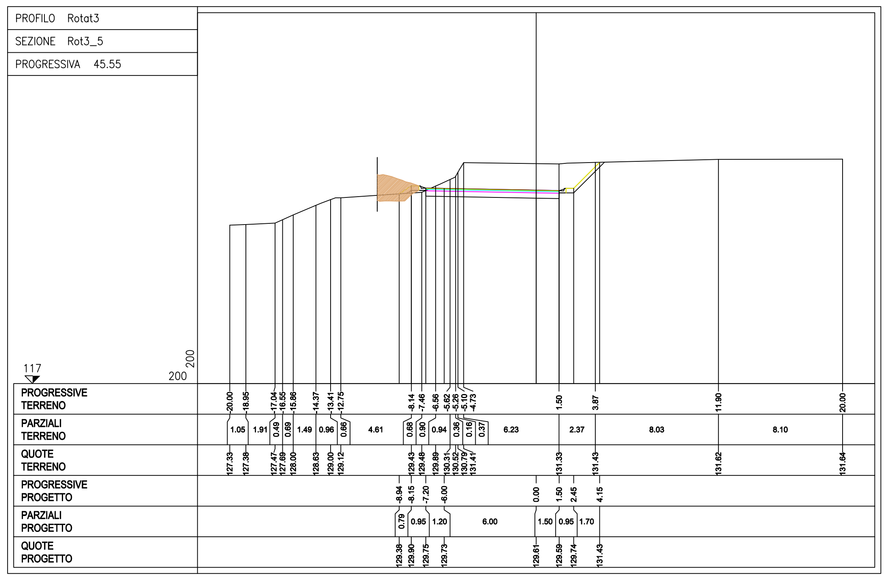

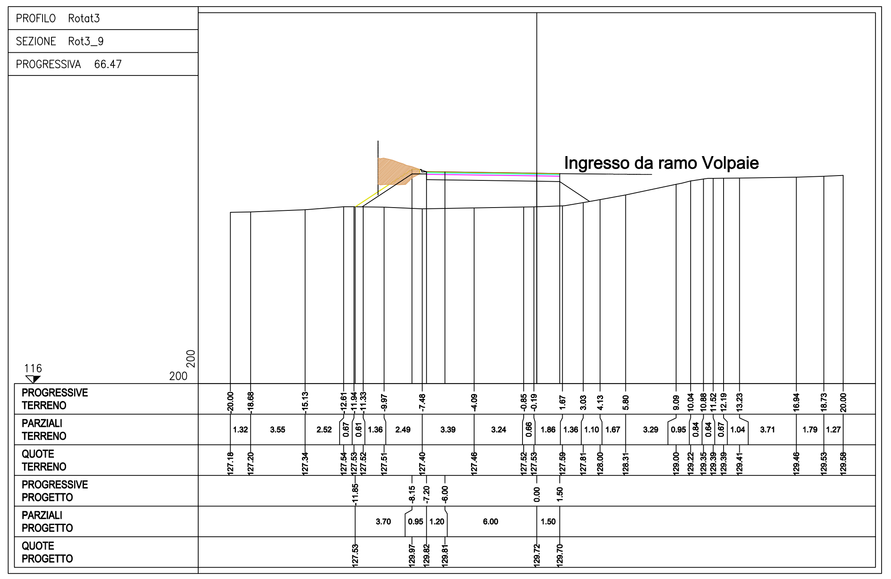

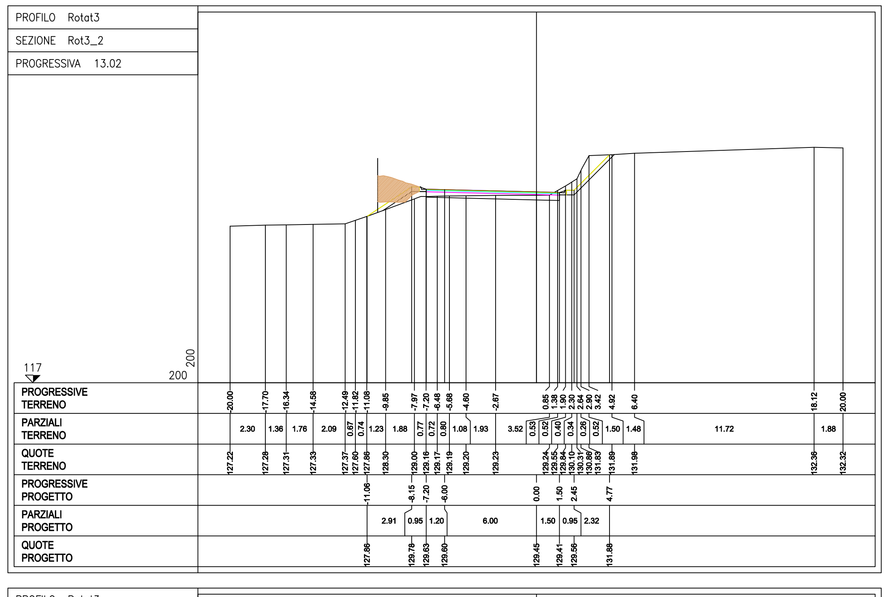

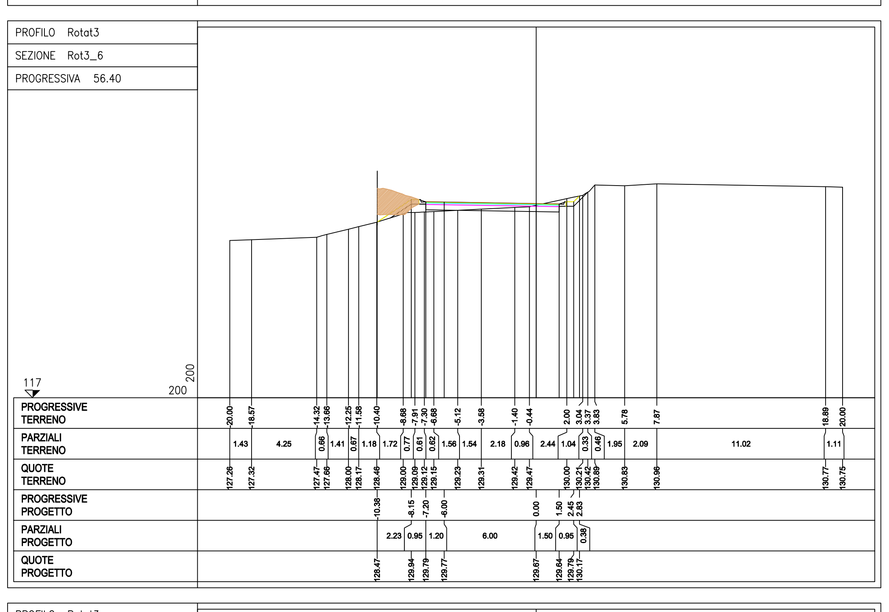

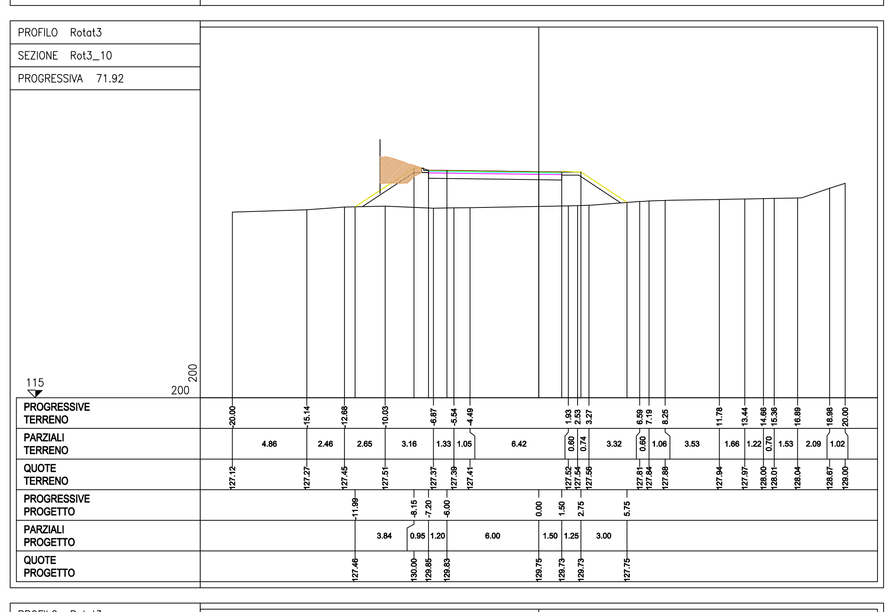

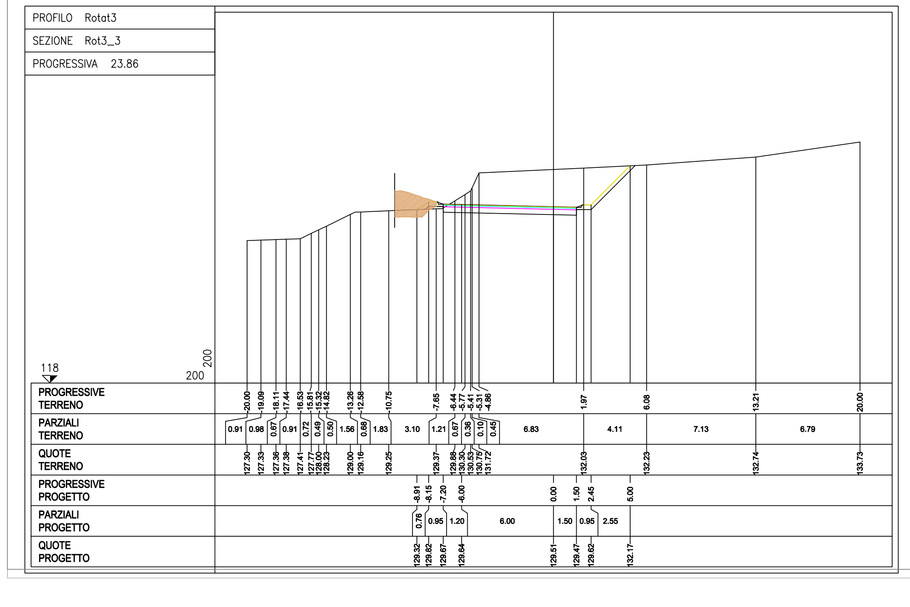

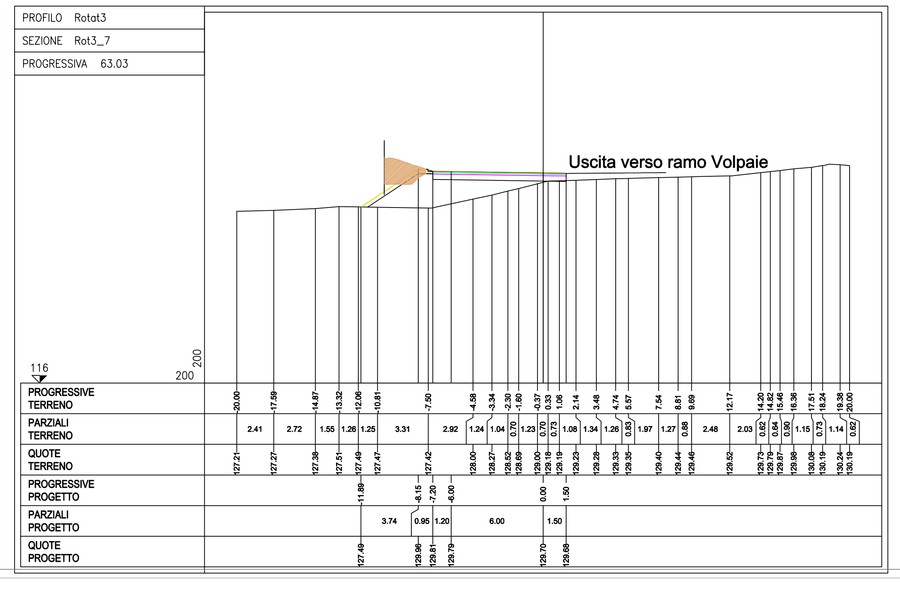

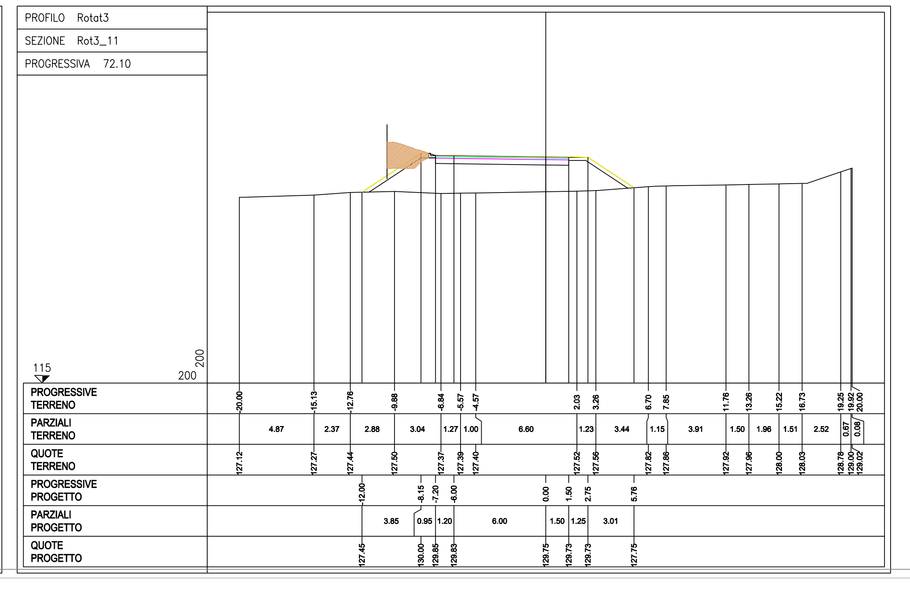

REGIONE TOSCANA

DIREZIONE DELLE POLITICHE MOBILITA' INFRASTRUTTURE E TRASPORTO PUBBLICO LOCALE

S.R. n° 69 "Di Val d'Arno"
Variante in riva destra d'Arno
LOTTO 5

Provincia di Firenze e Arezzo
Comune di Figline e Incisa Valdarno, Castelfranco Piandiscò e San Giovanni Valdarno

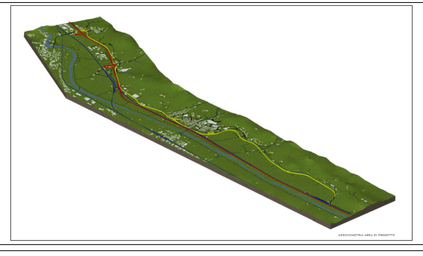

PROGETTO DEFINITIVO

SEZIONI TRASVERSALI ROTATORIA 3
DA n.Rot3Ini a n.11

NOME FILE: 2021_07_30_prog01	EL. N.	SCALA: 1:200
C.U.P. D31B1800053002	DC1218_0	Data revisione elaborato: 29/07/2021
R.U.P.: Ing. Antonio De Crescenzo		
PROGETTISTA: Ing. Alessio Gensini	COLLABORATORI:	

SETTORE PROGETTAZIONE E REALIZZAZIONE VIABILITA' REGIONALE
FIRENZE - PRATO - PISTOIA

Percorso: C:\Users\AG10738\Desktop\DRSSL6_lavoro