
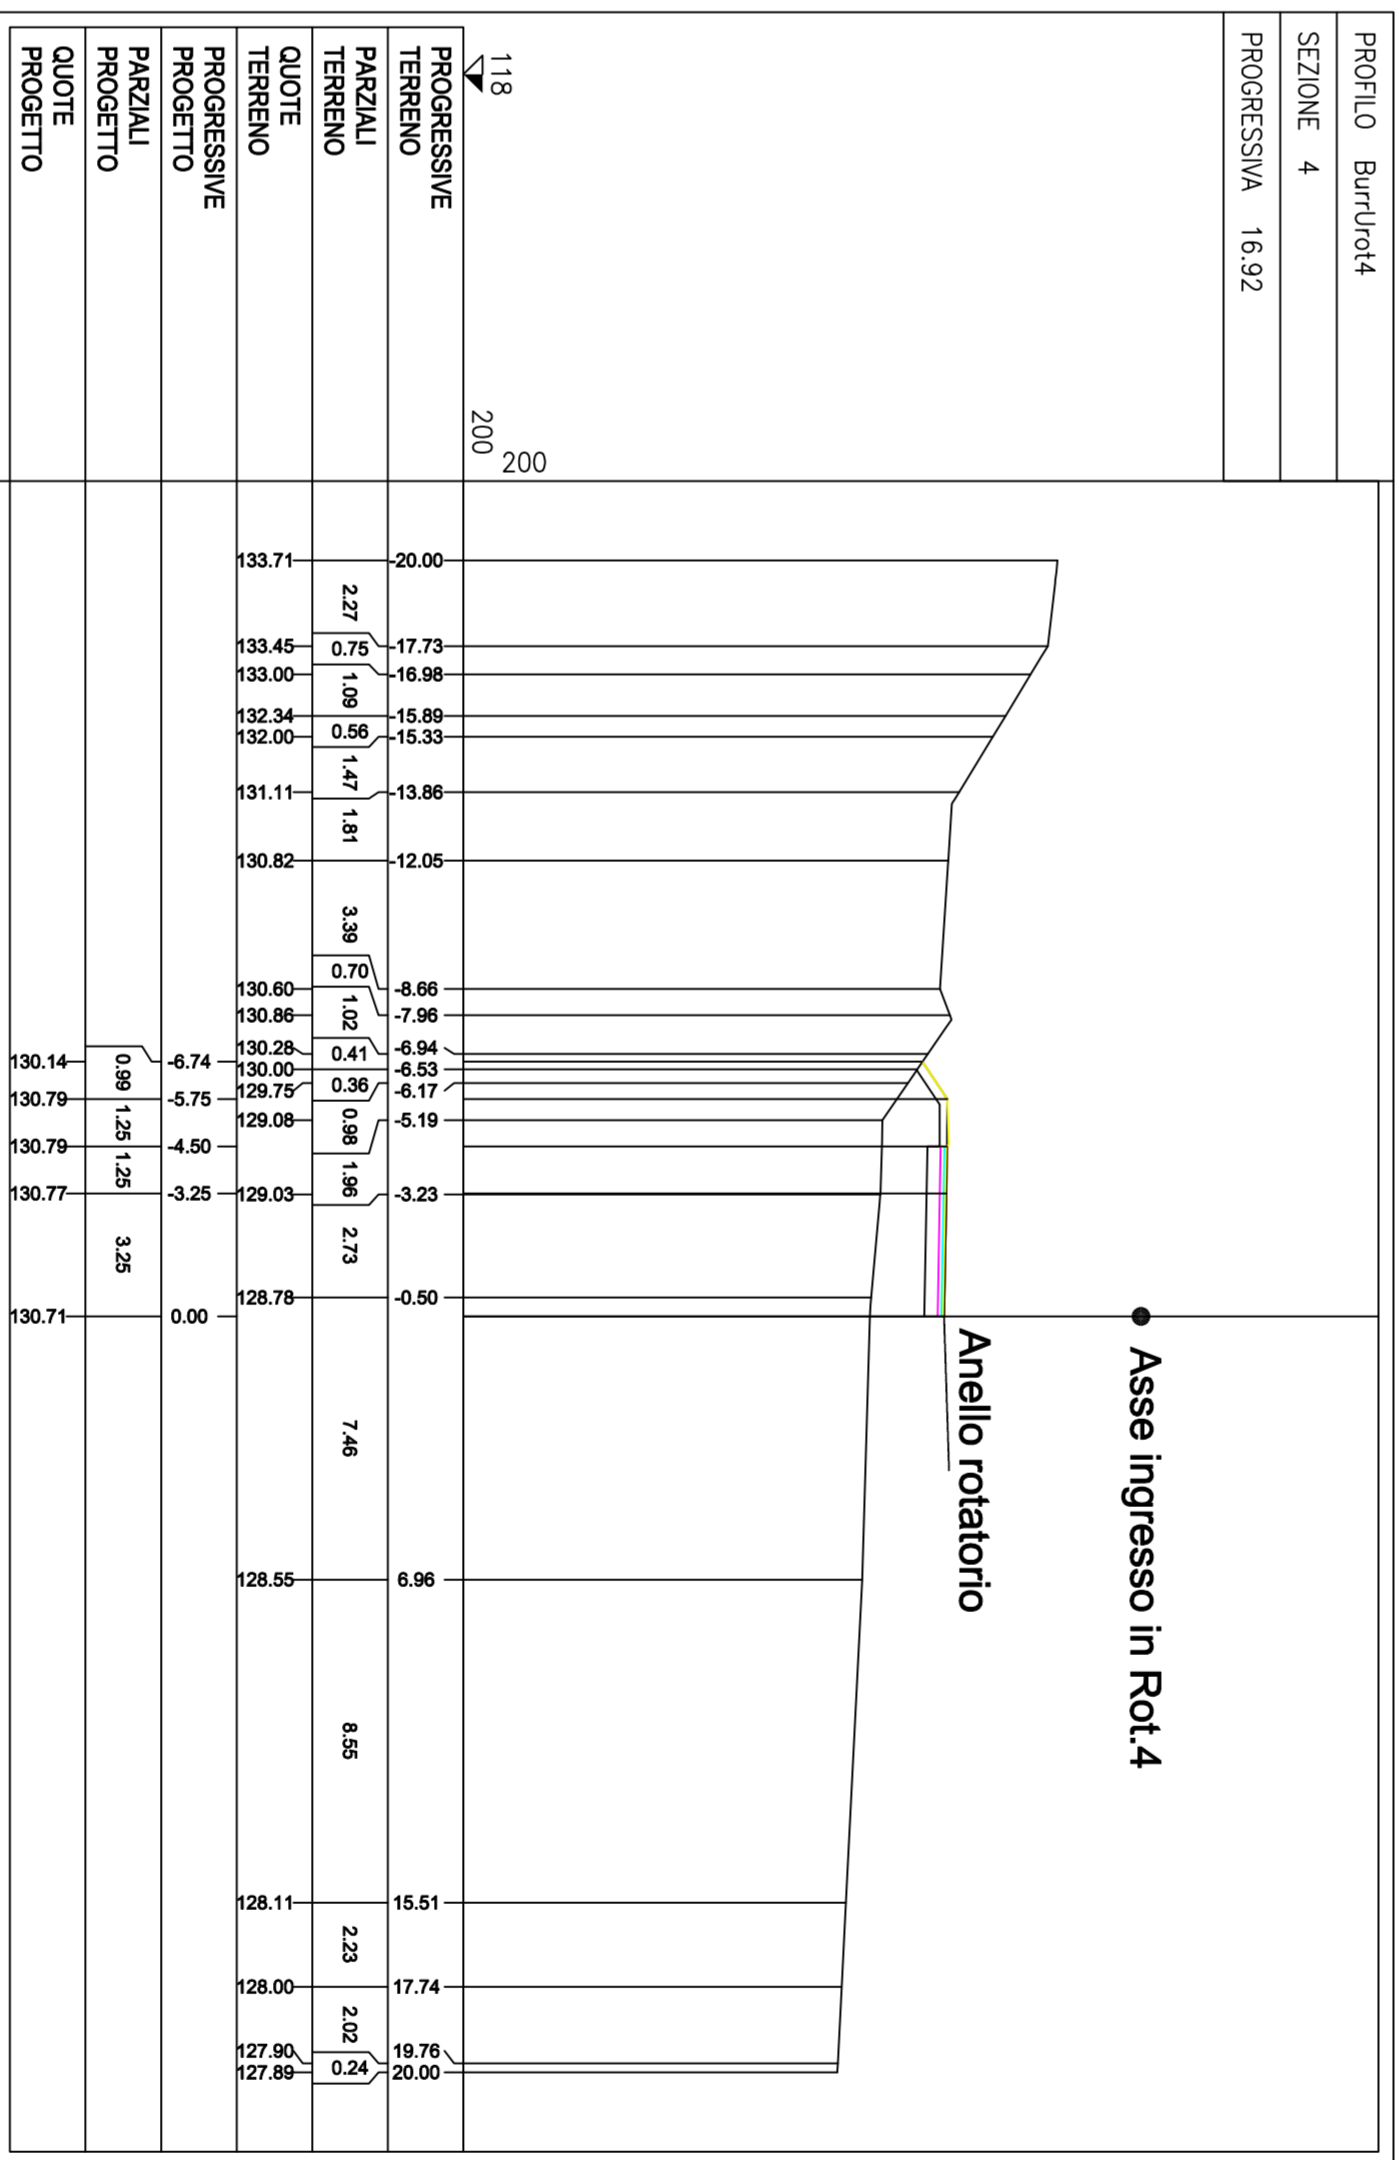
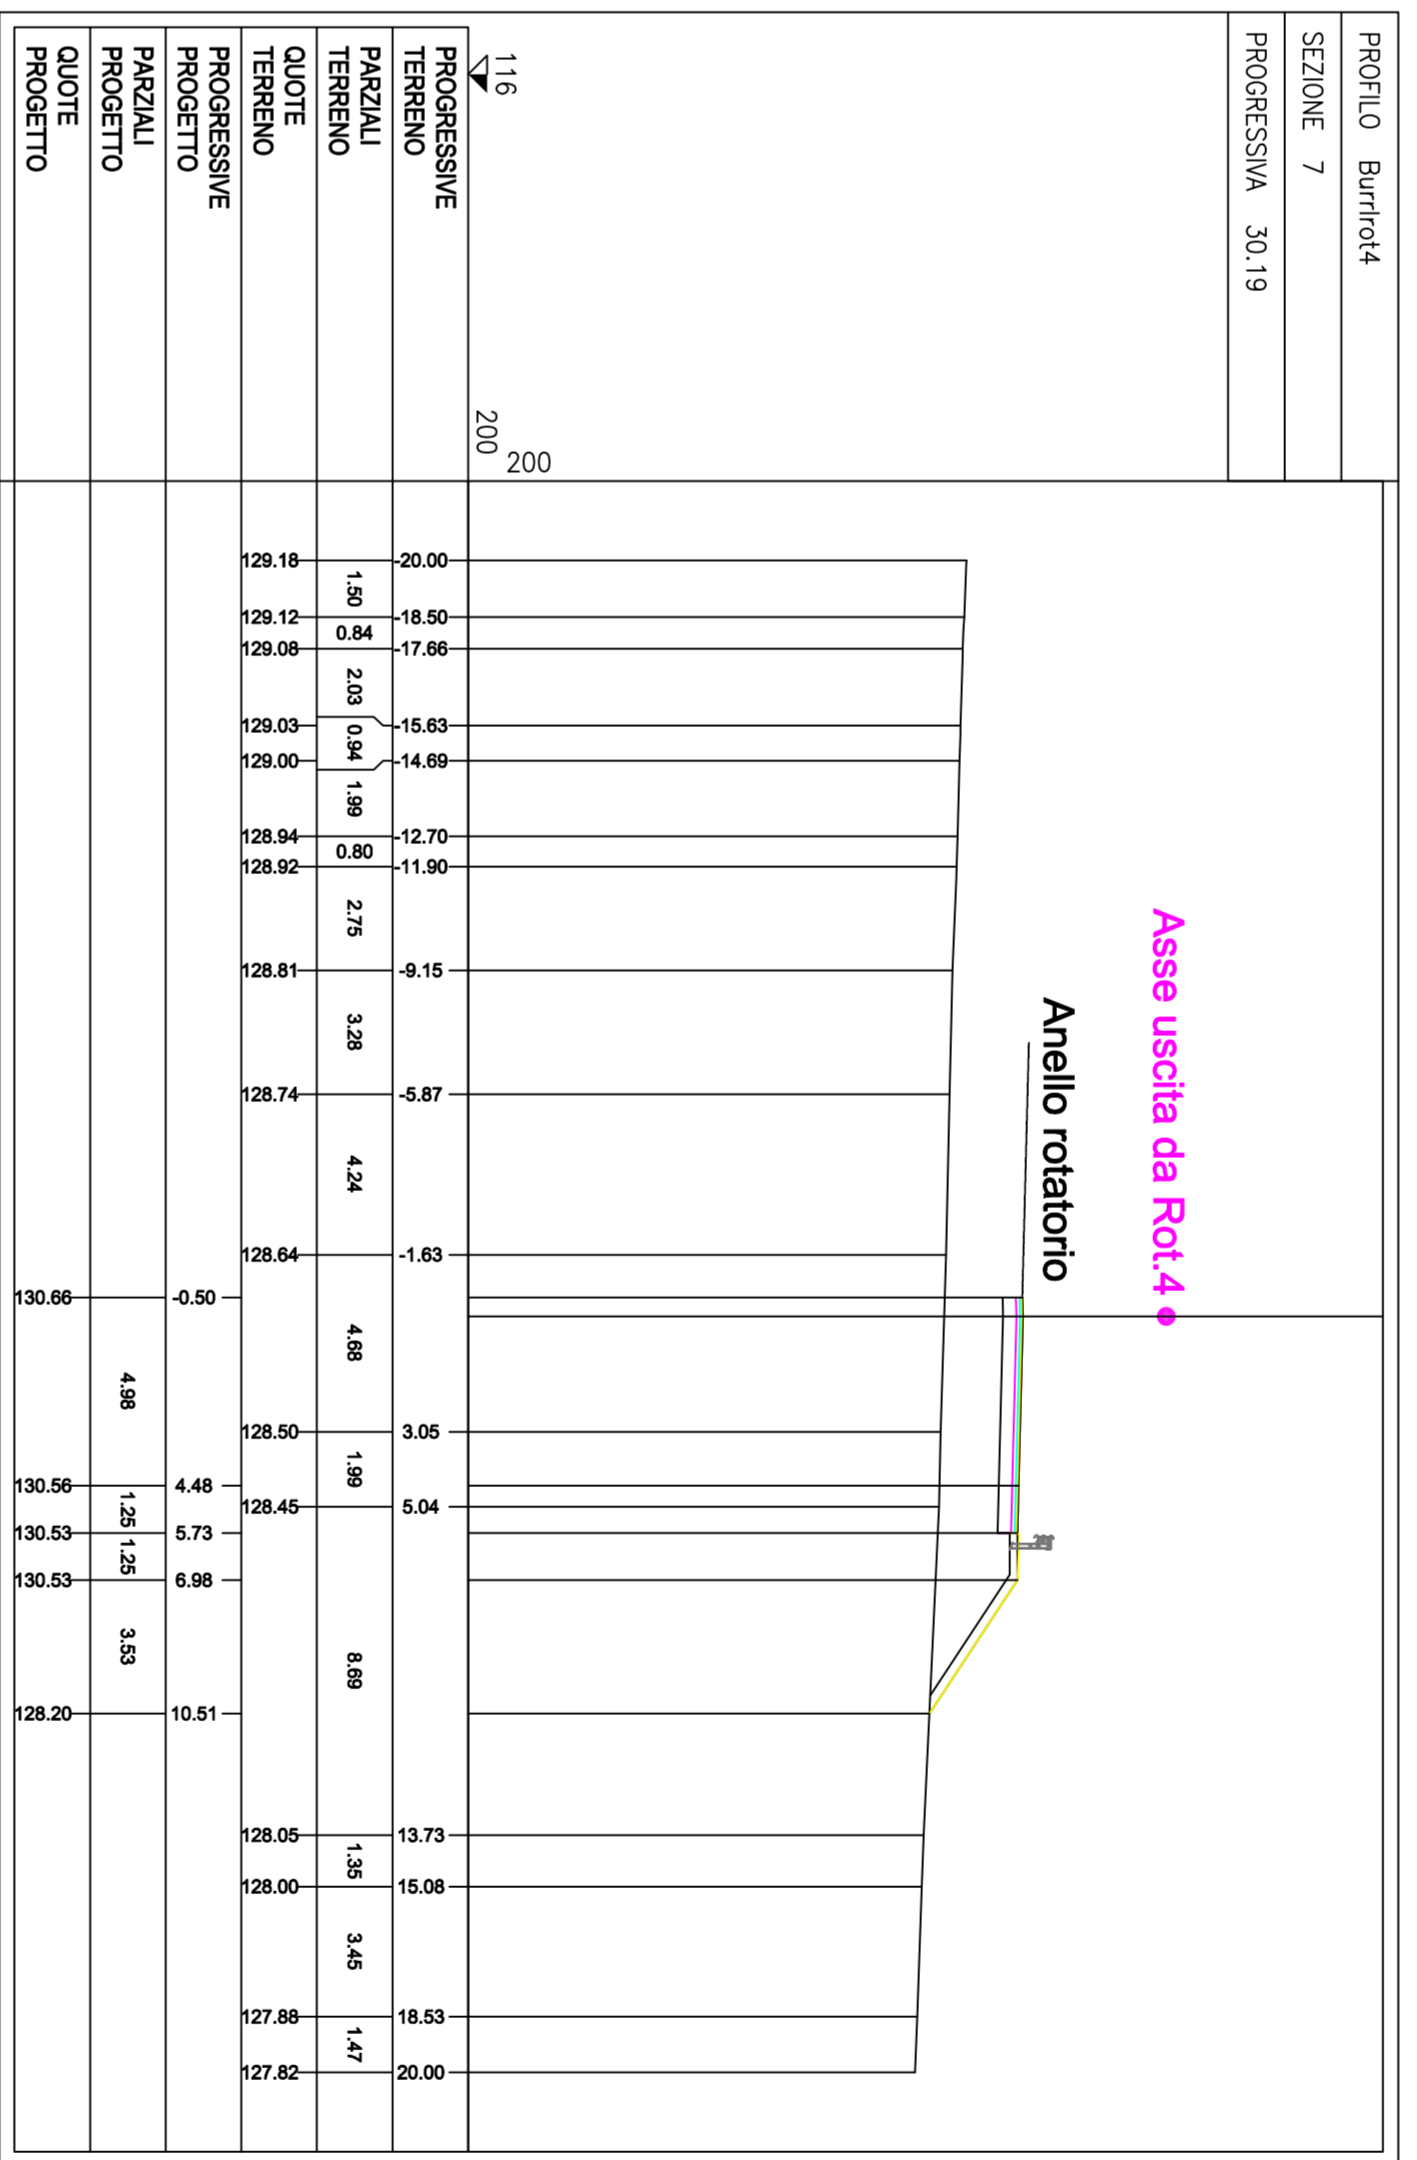
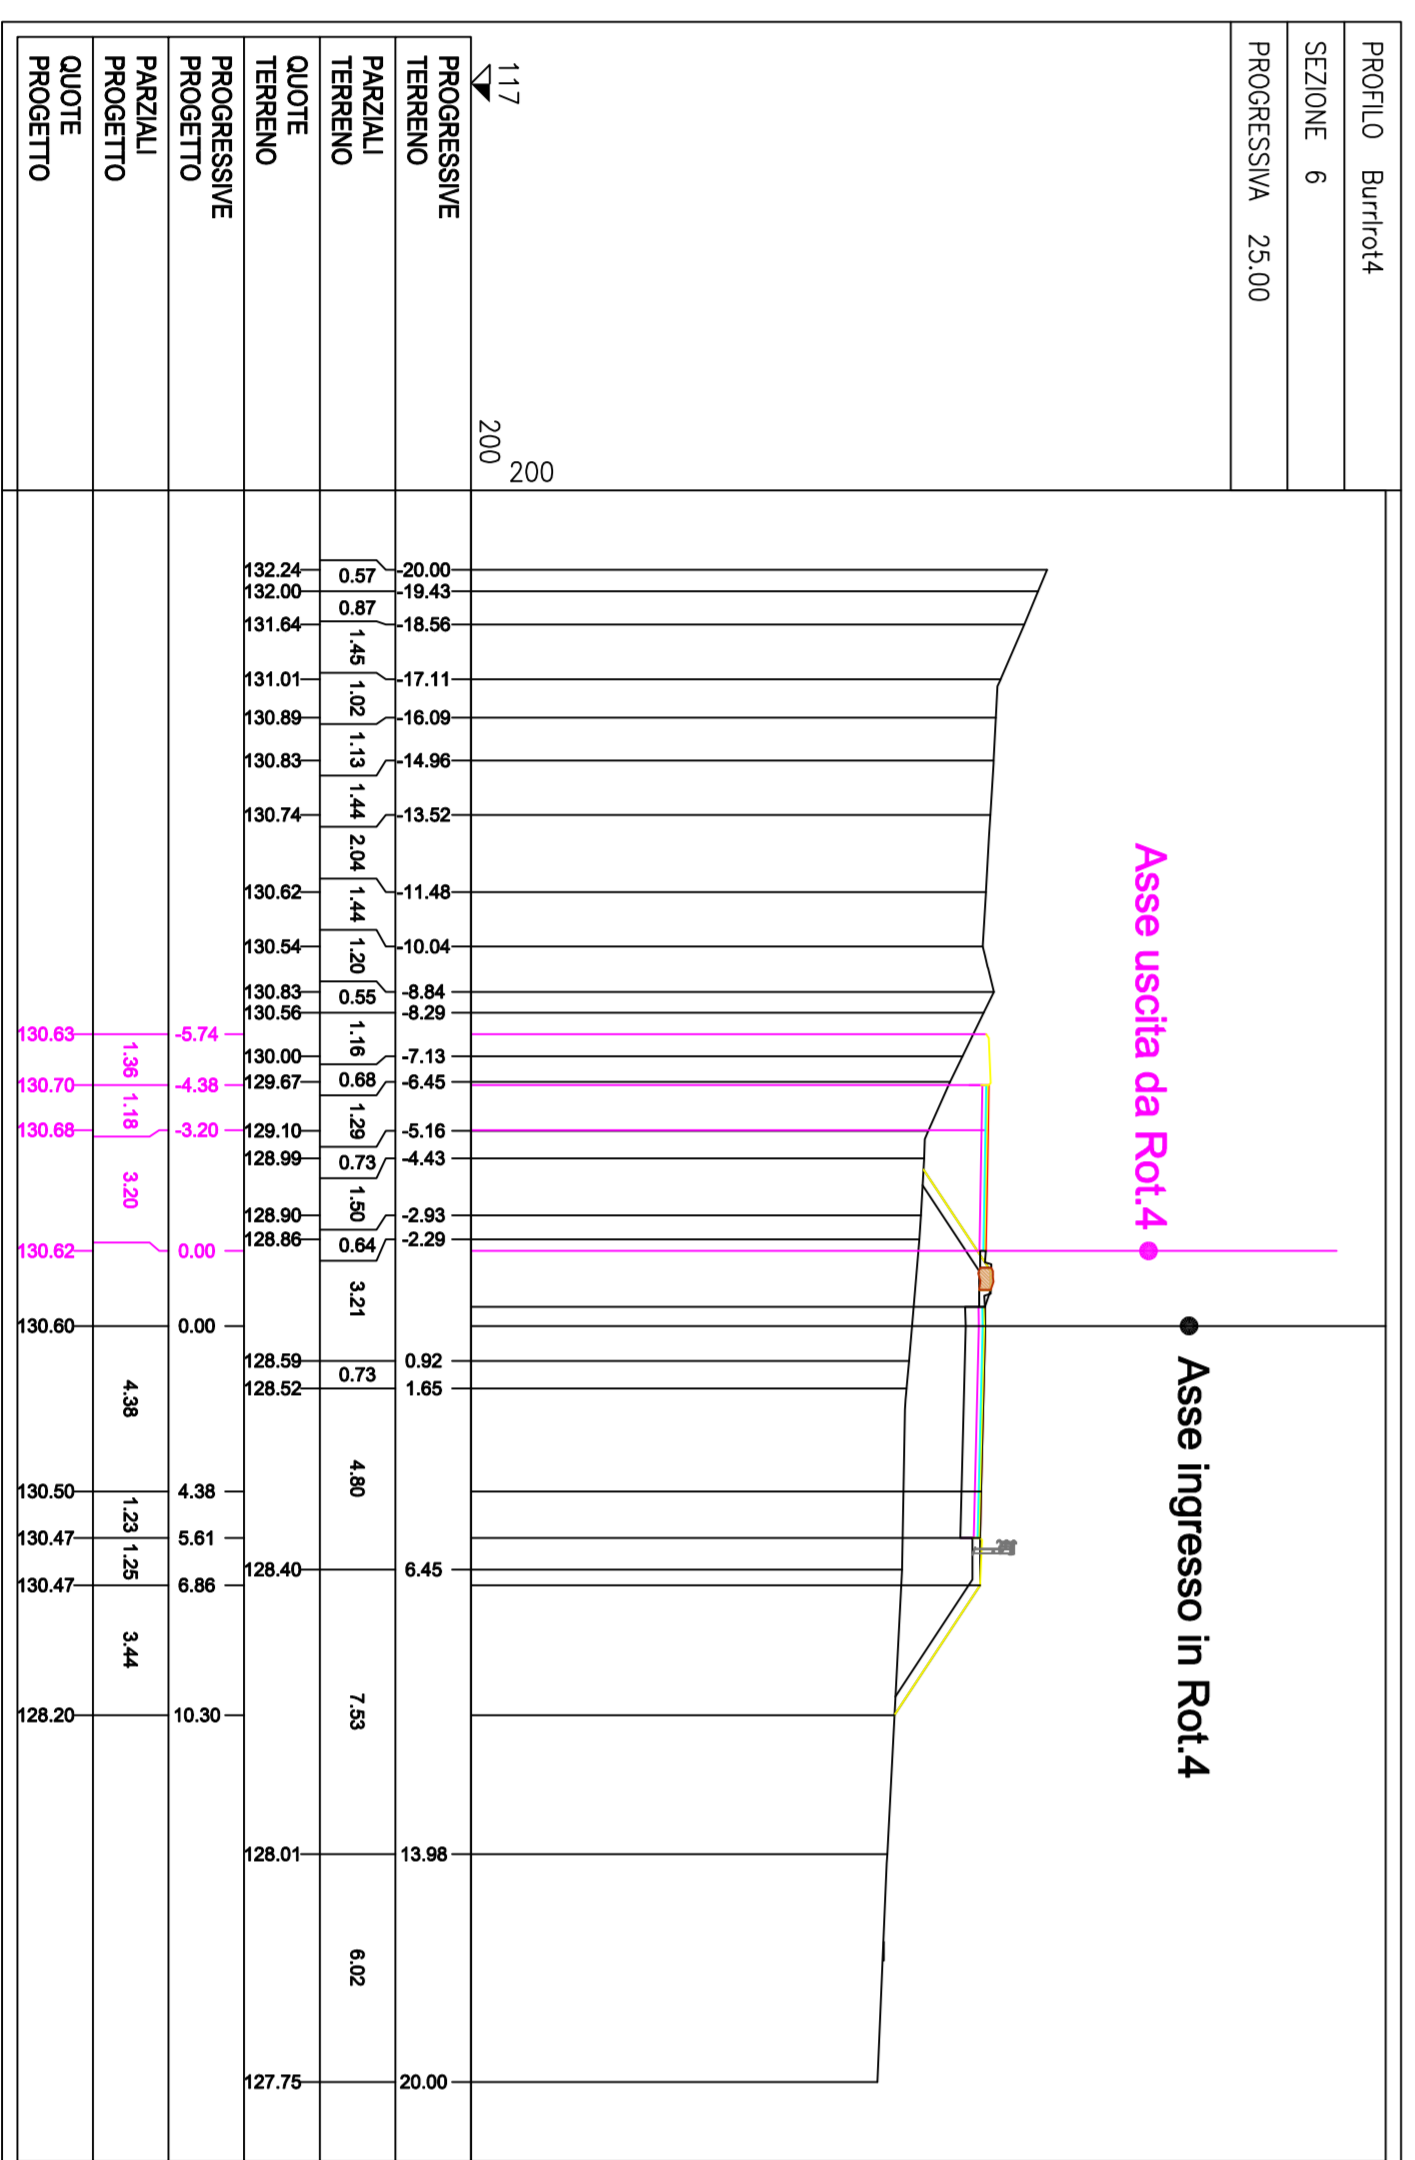
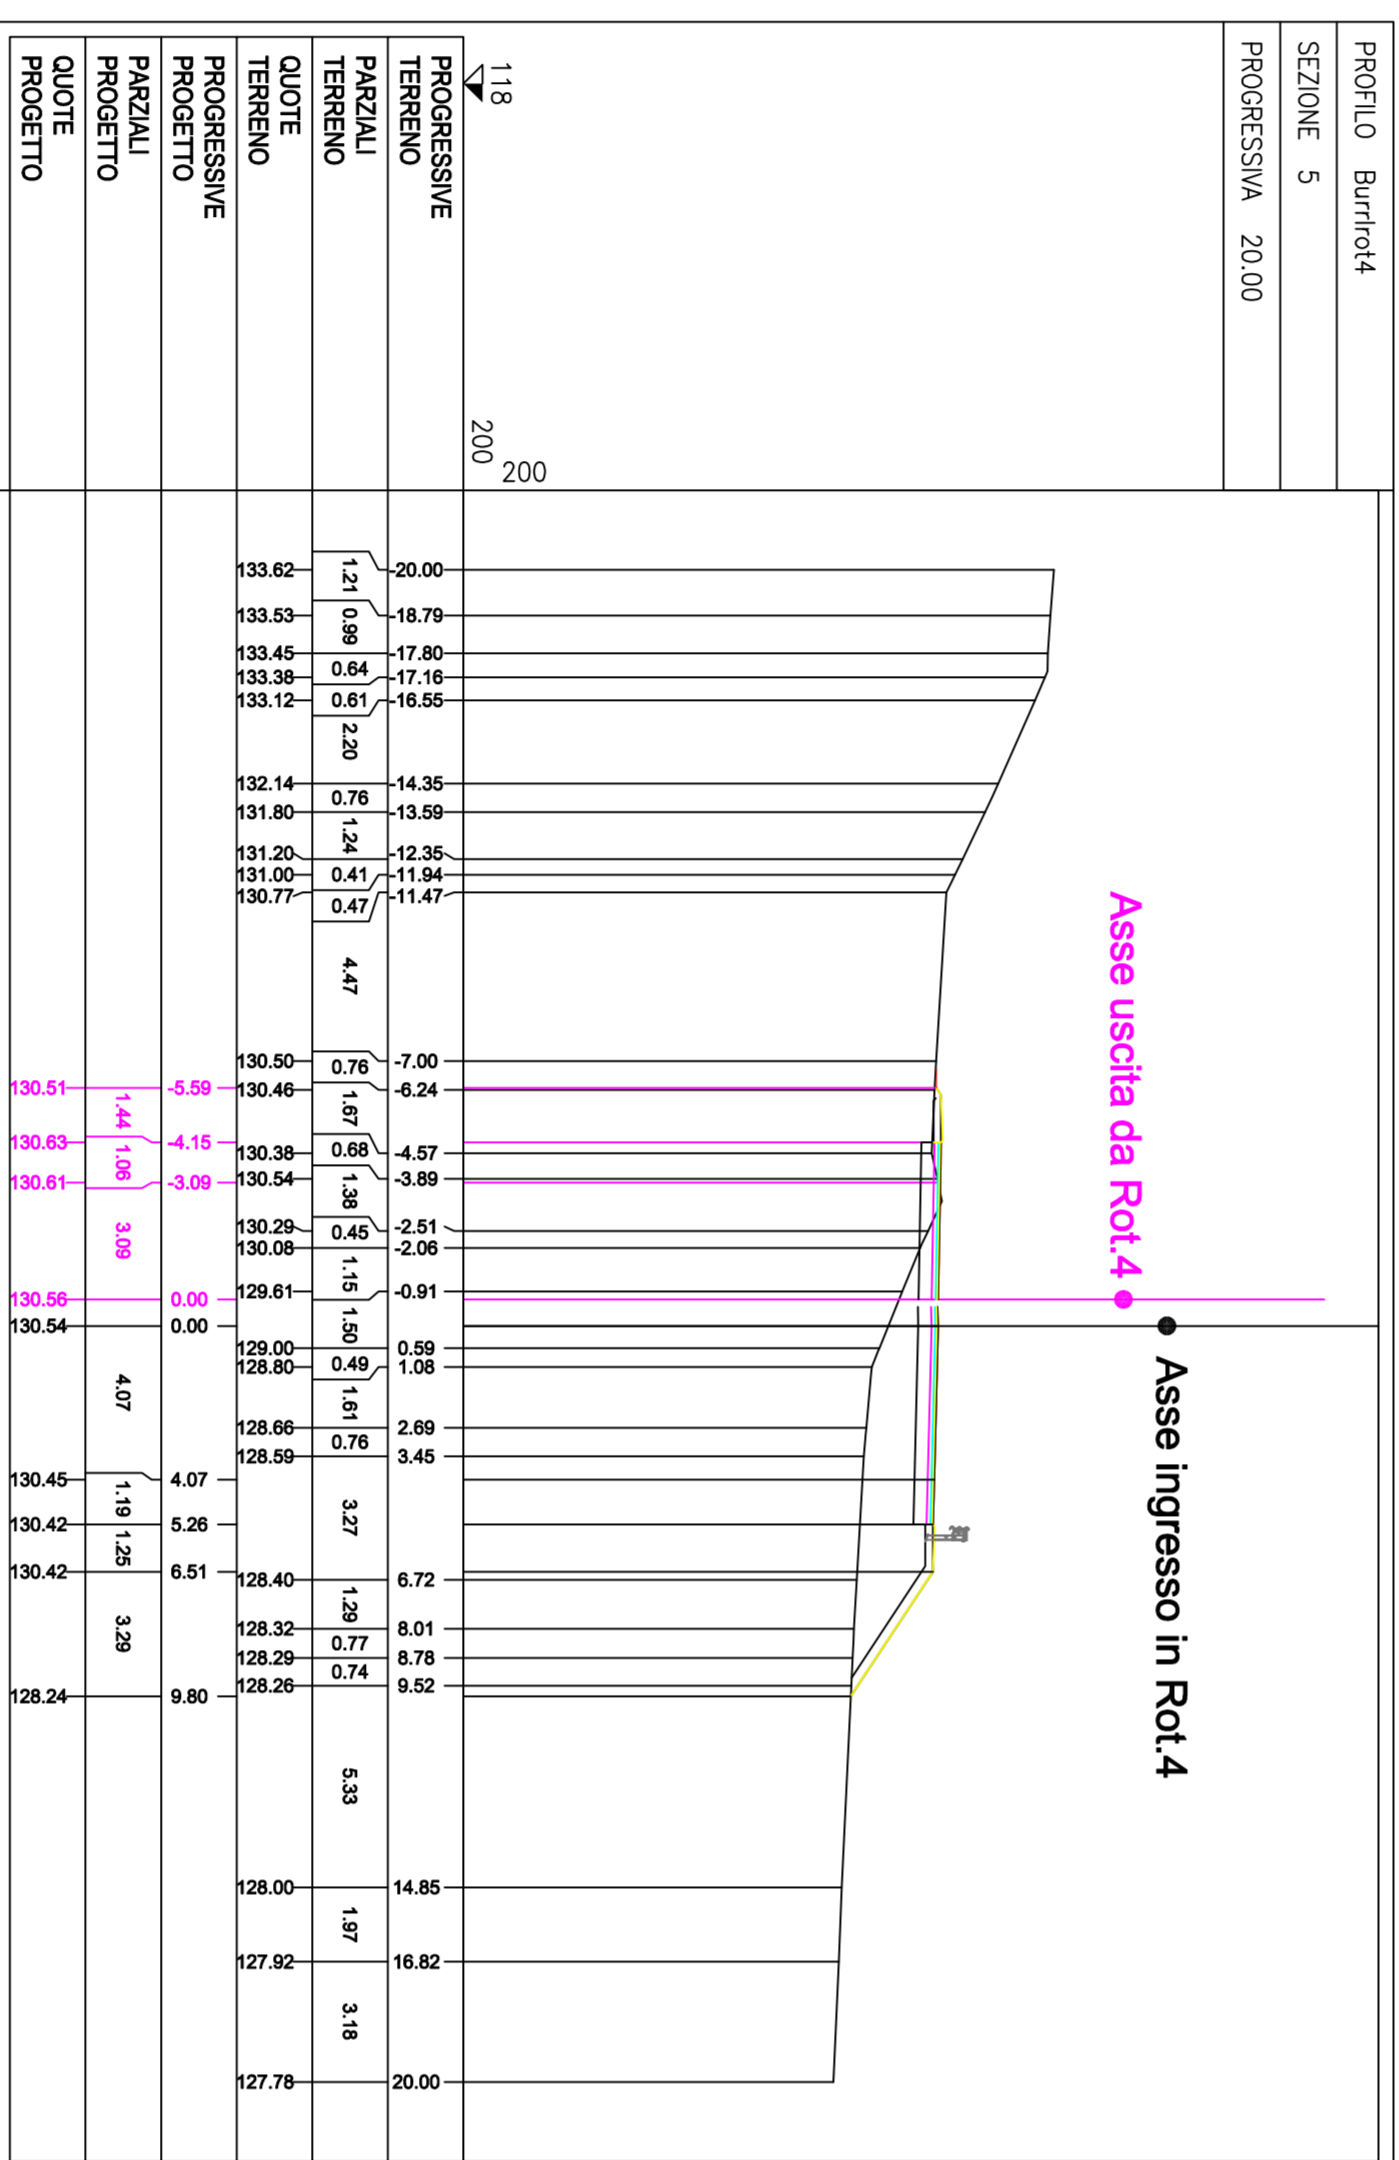
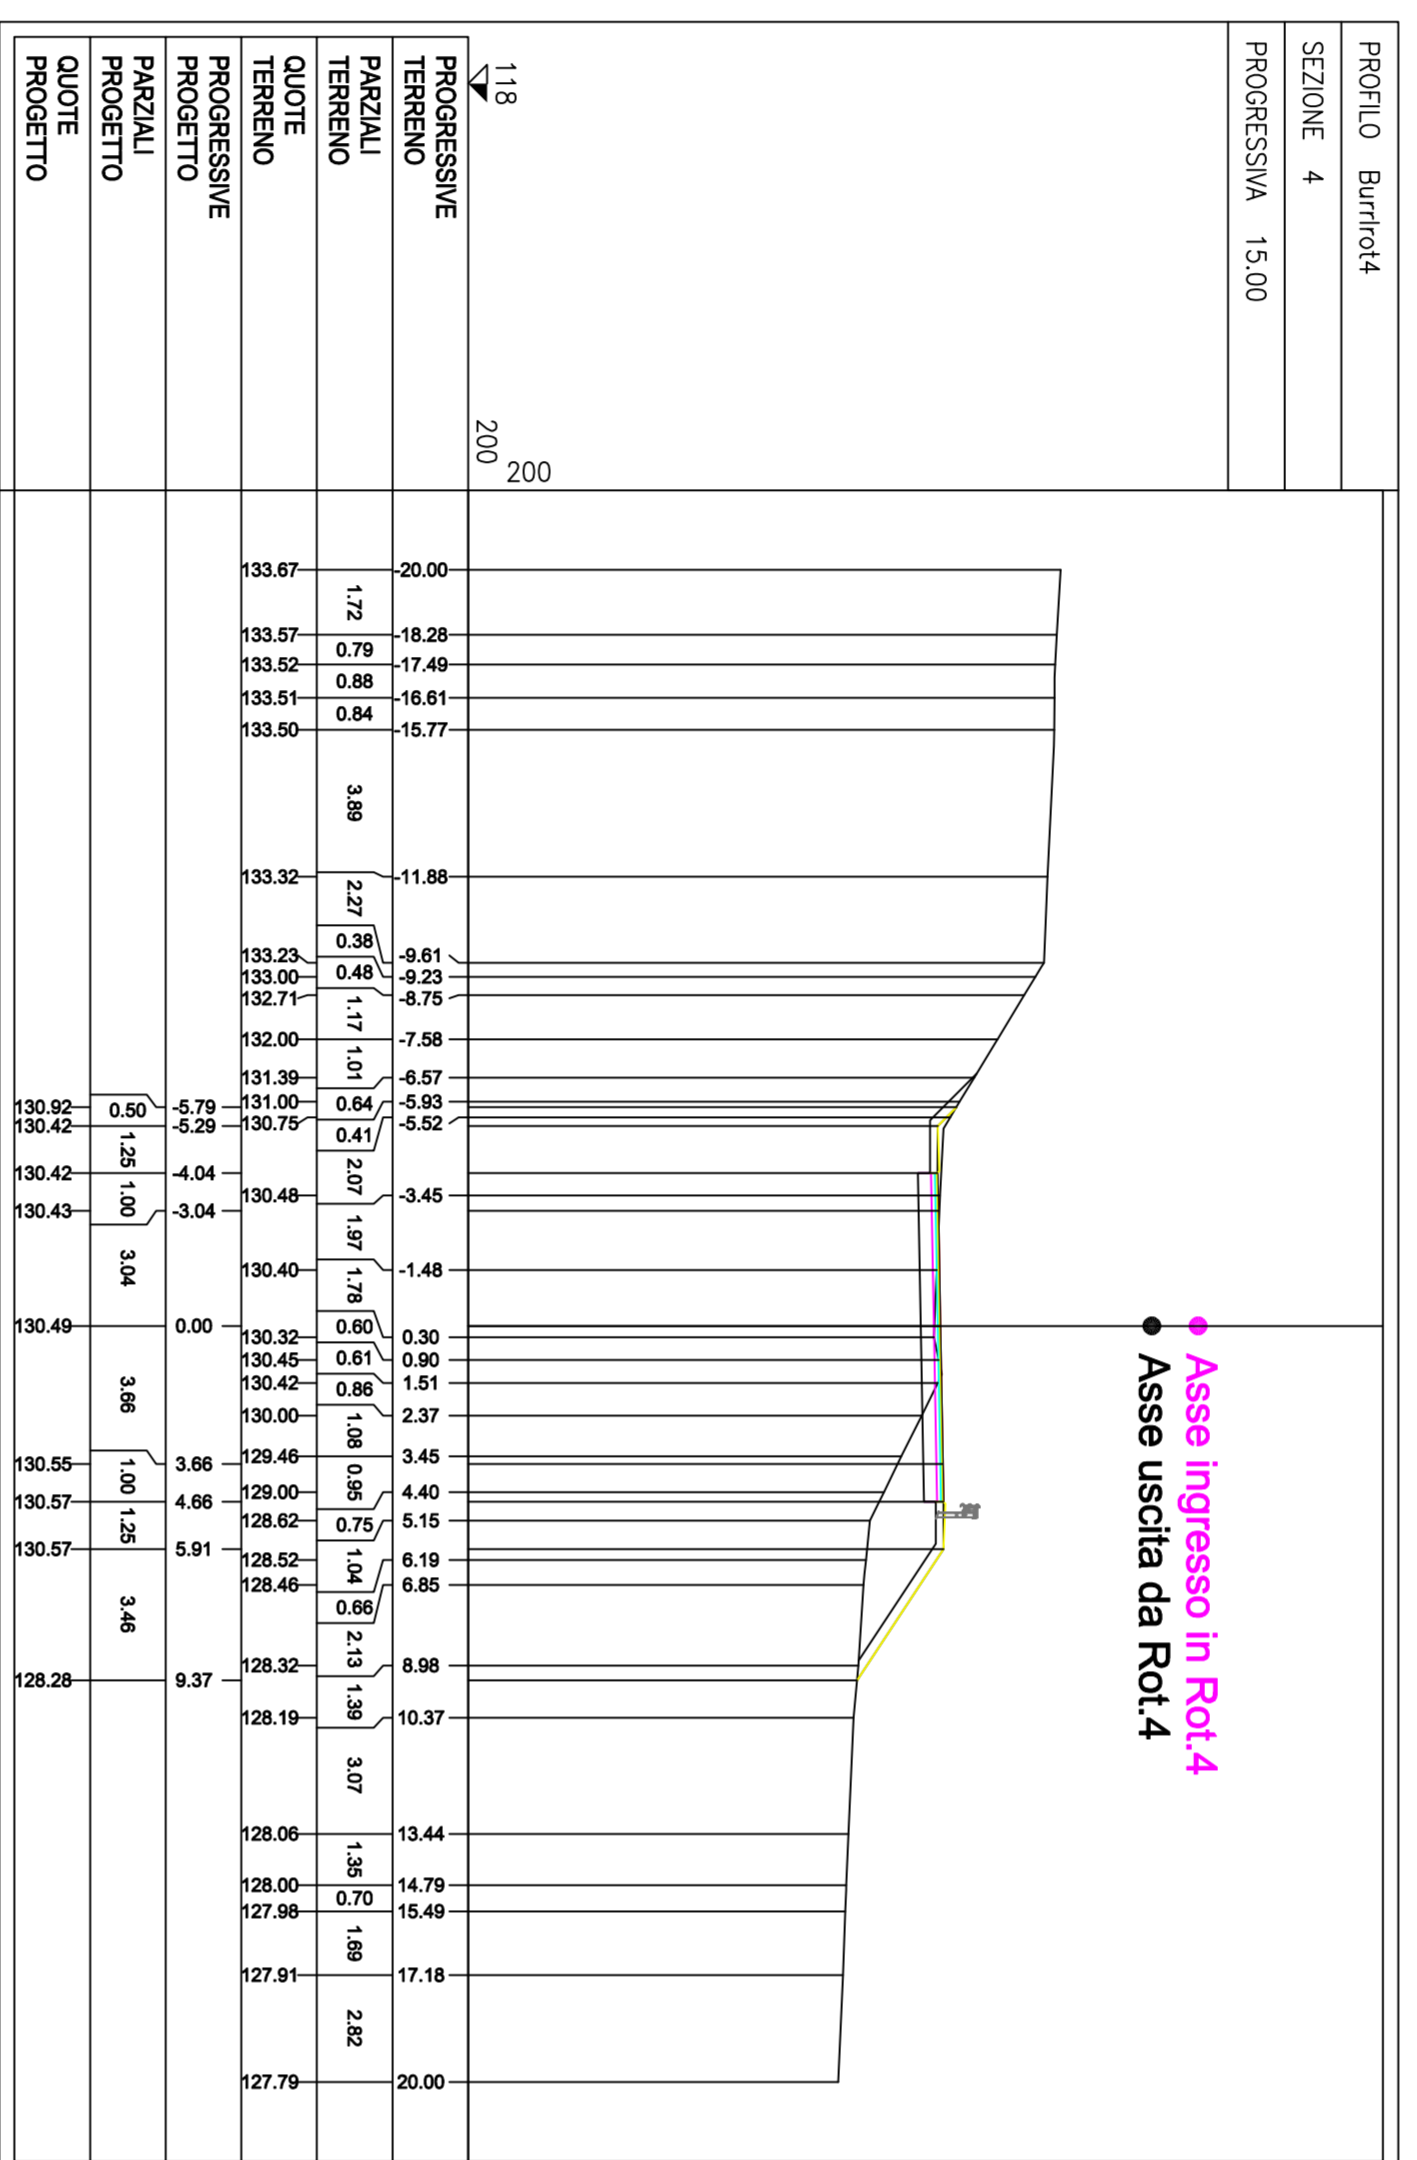
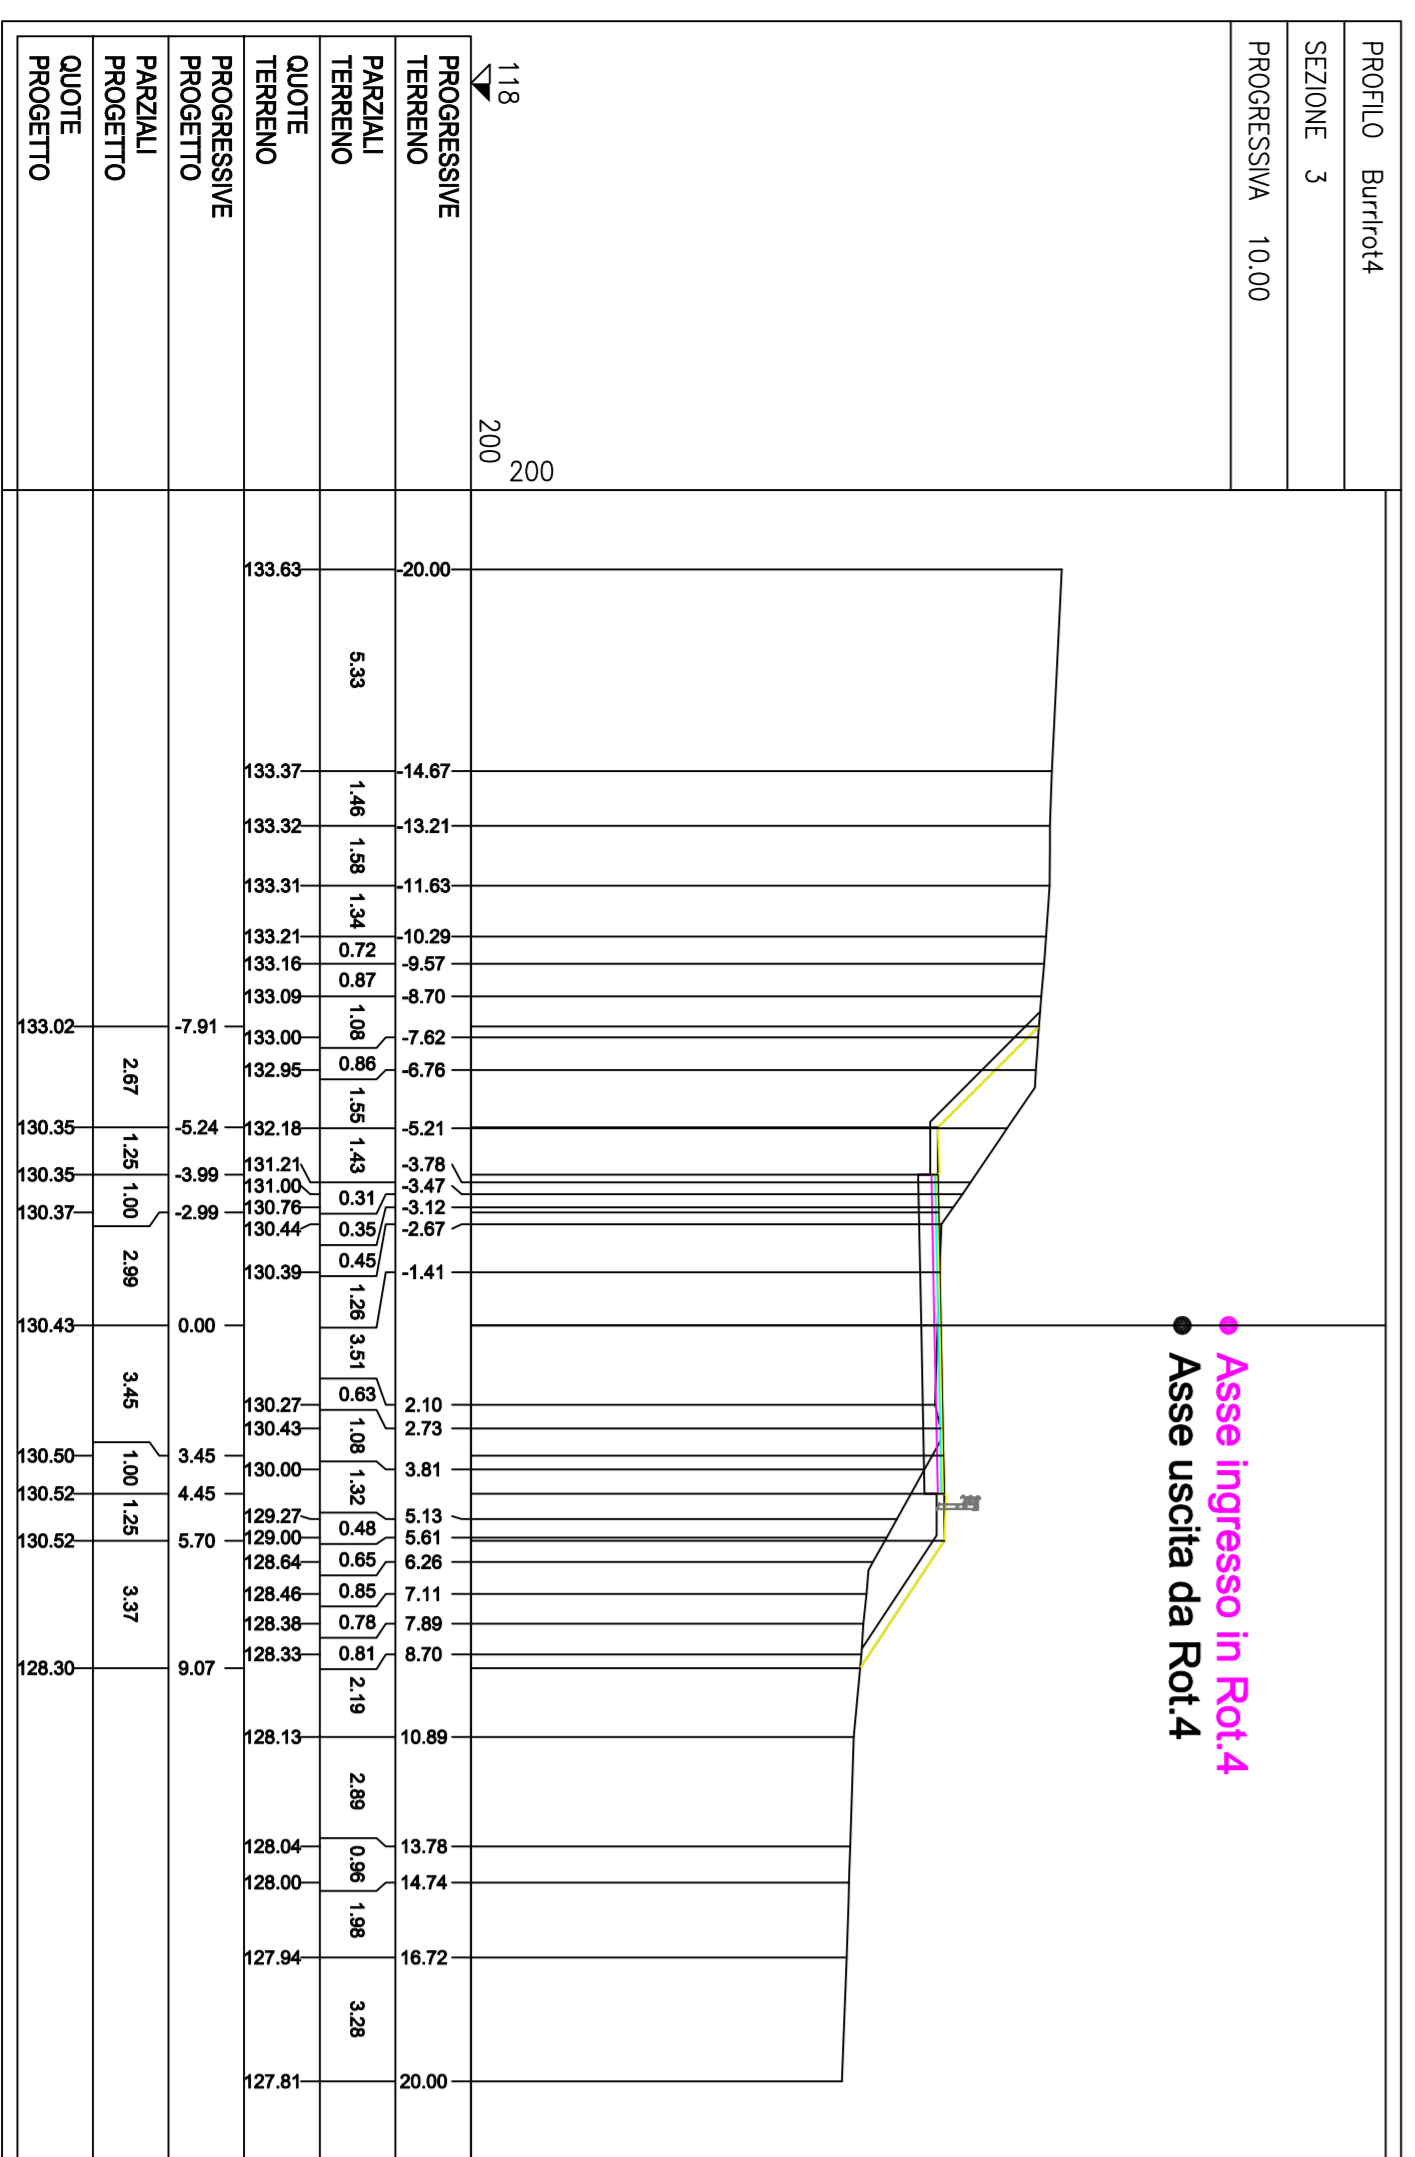
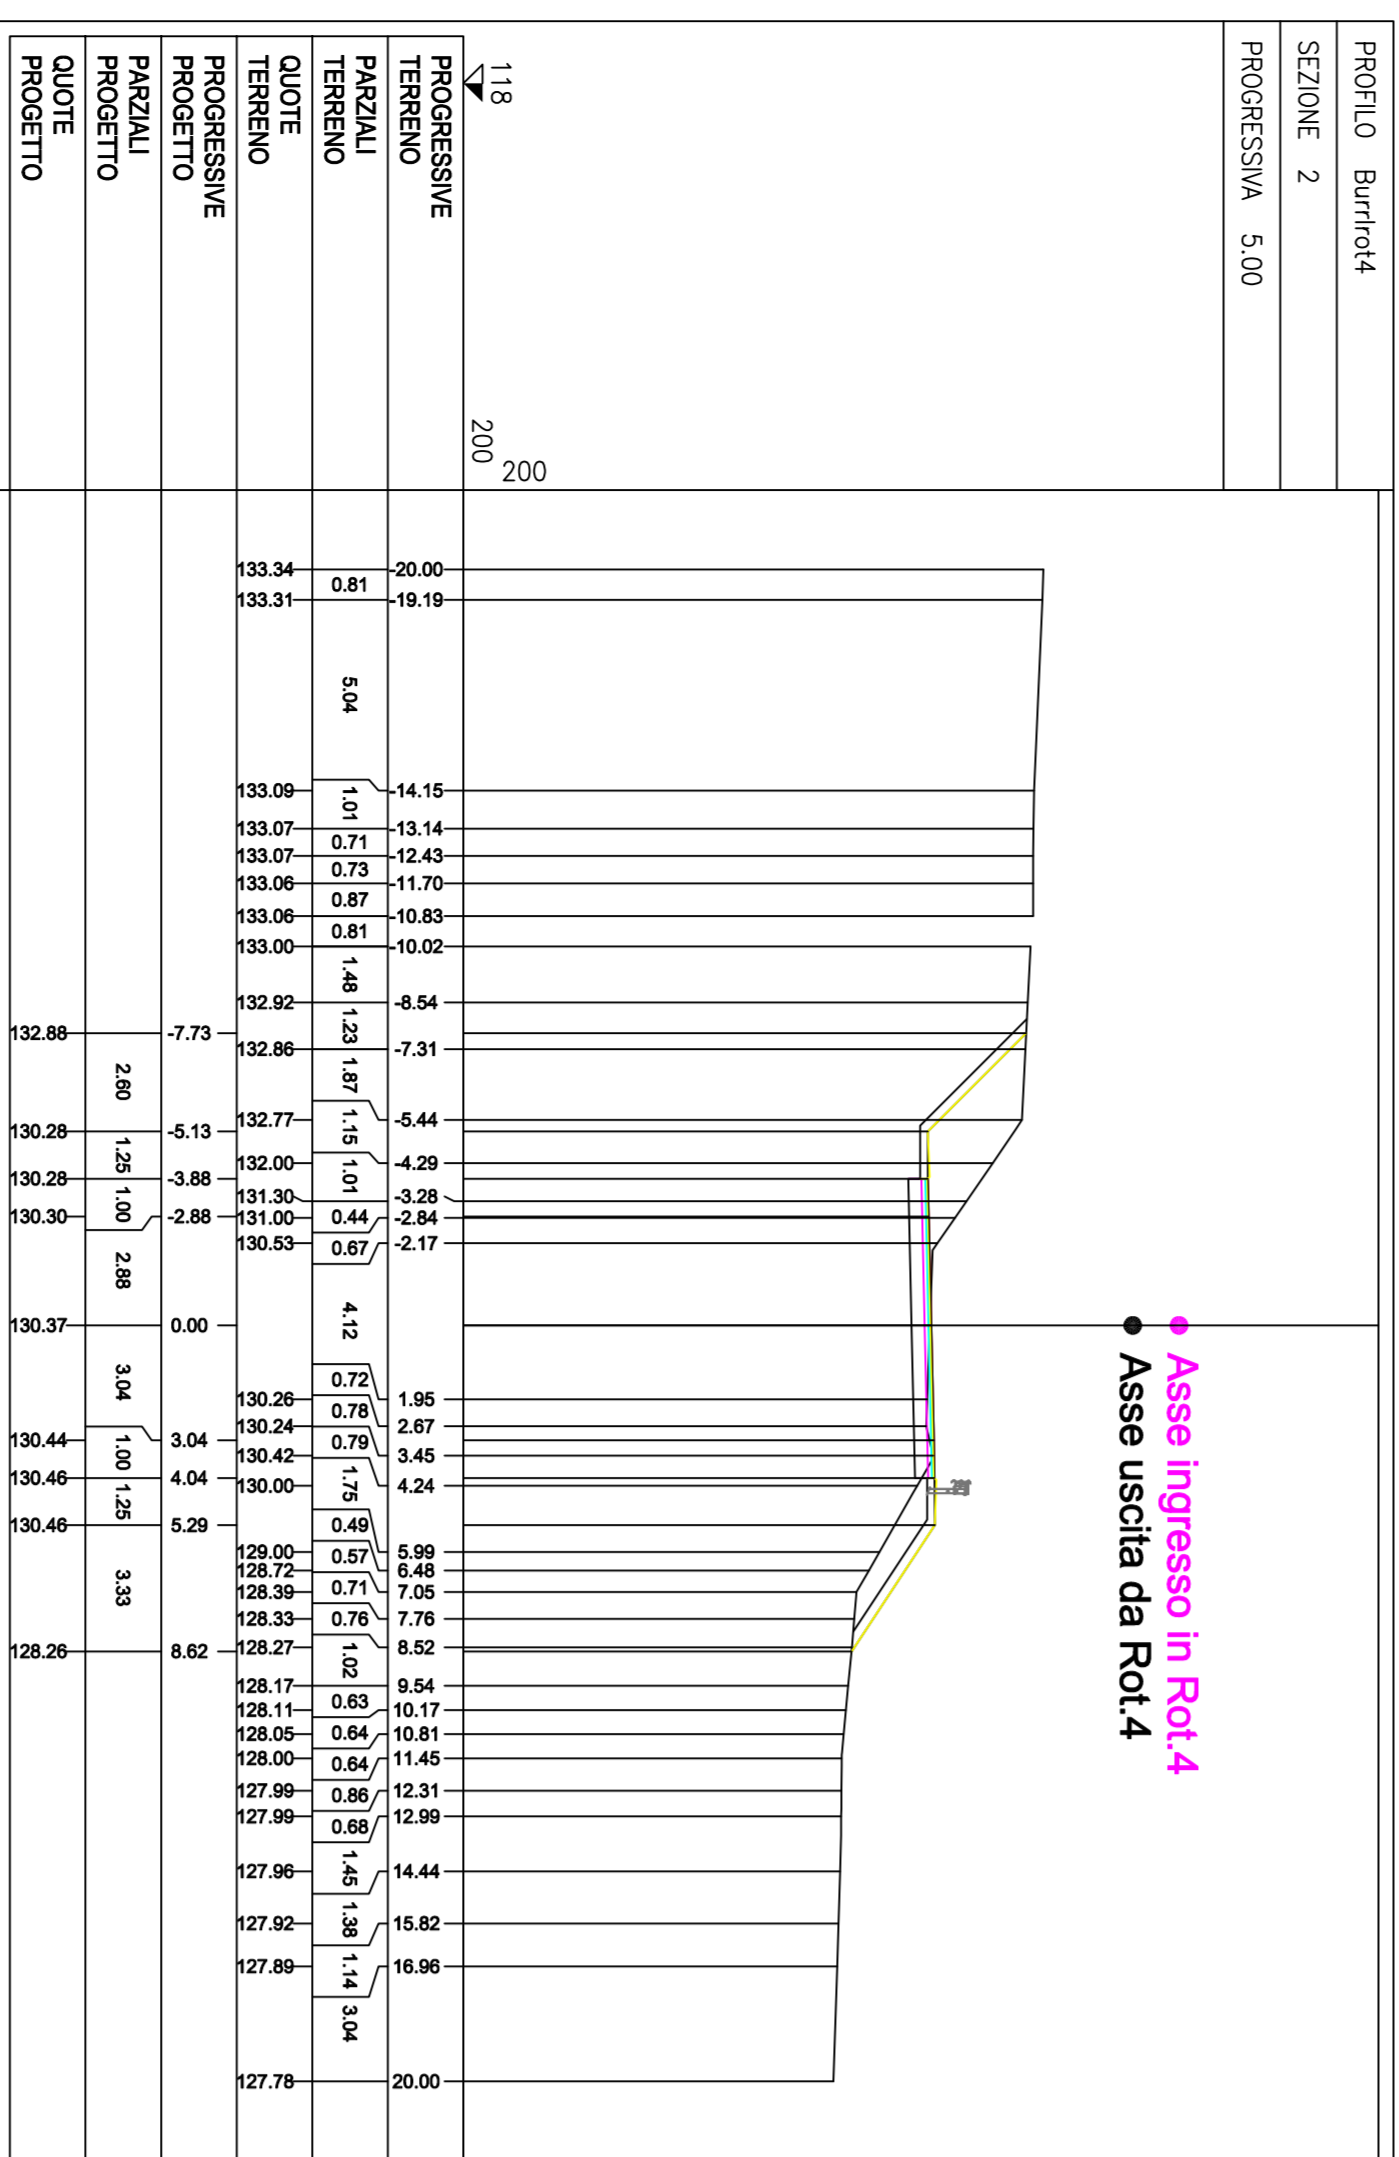


Sezioni collegamento Rot.4 - ramo Burrone

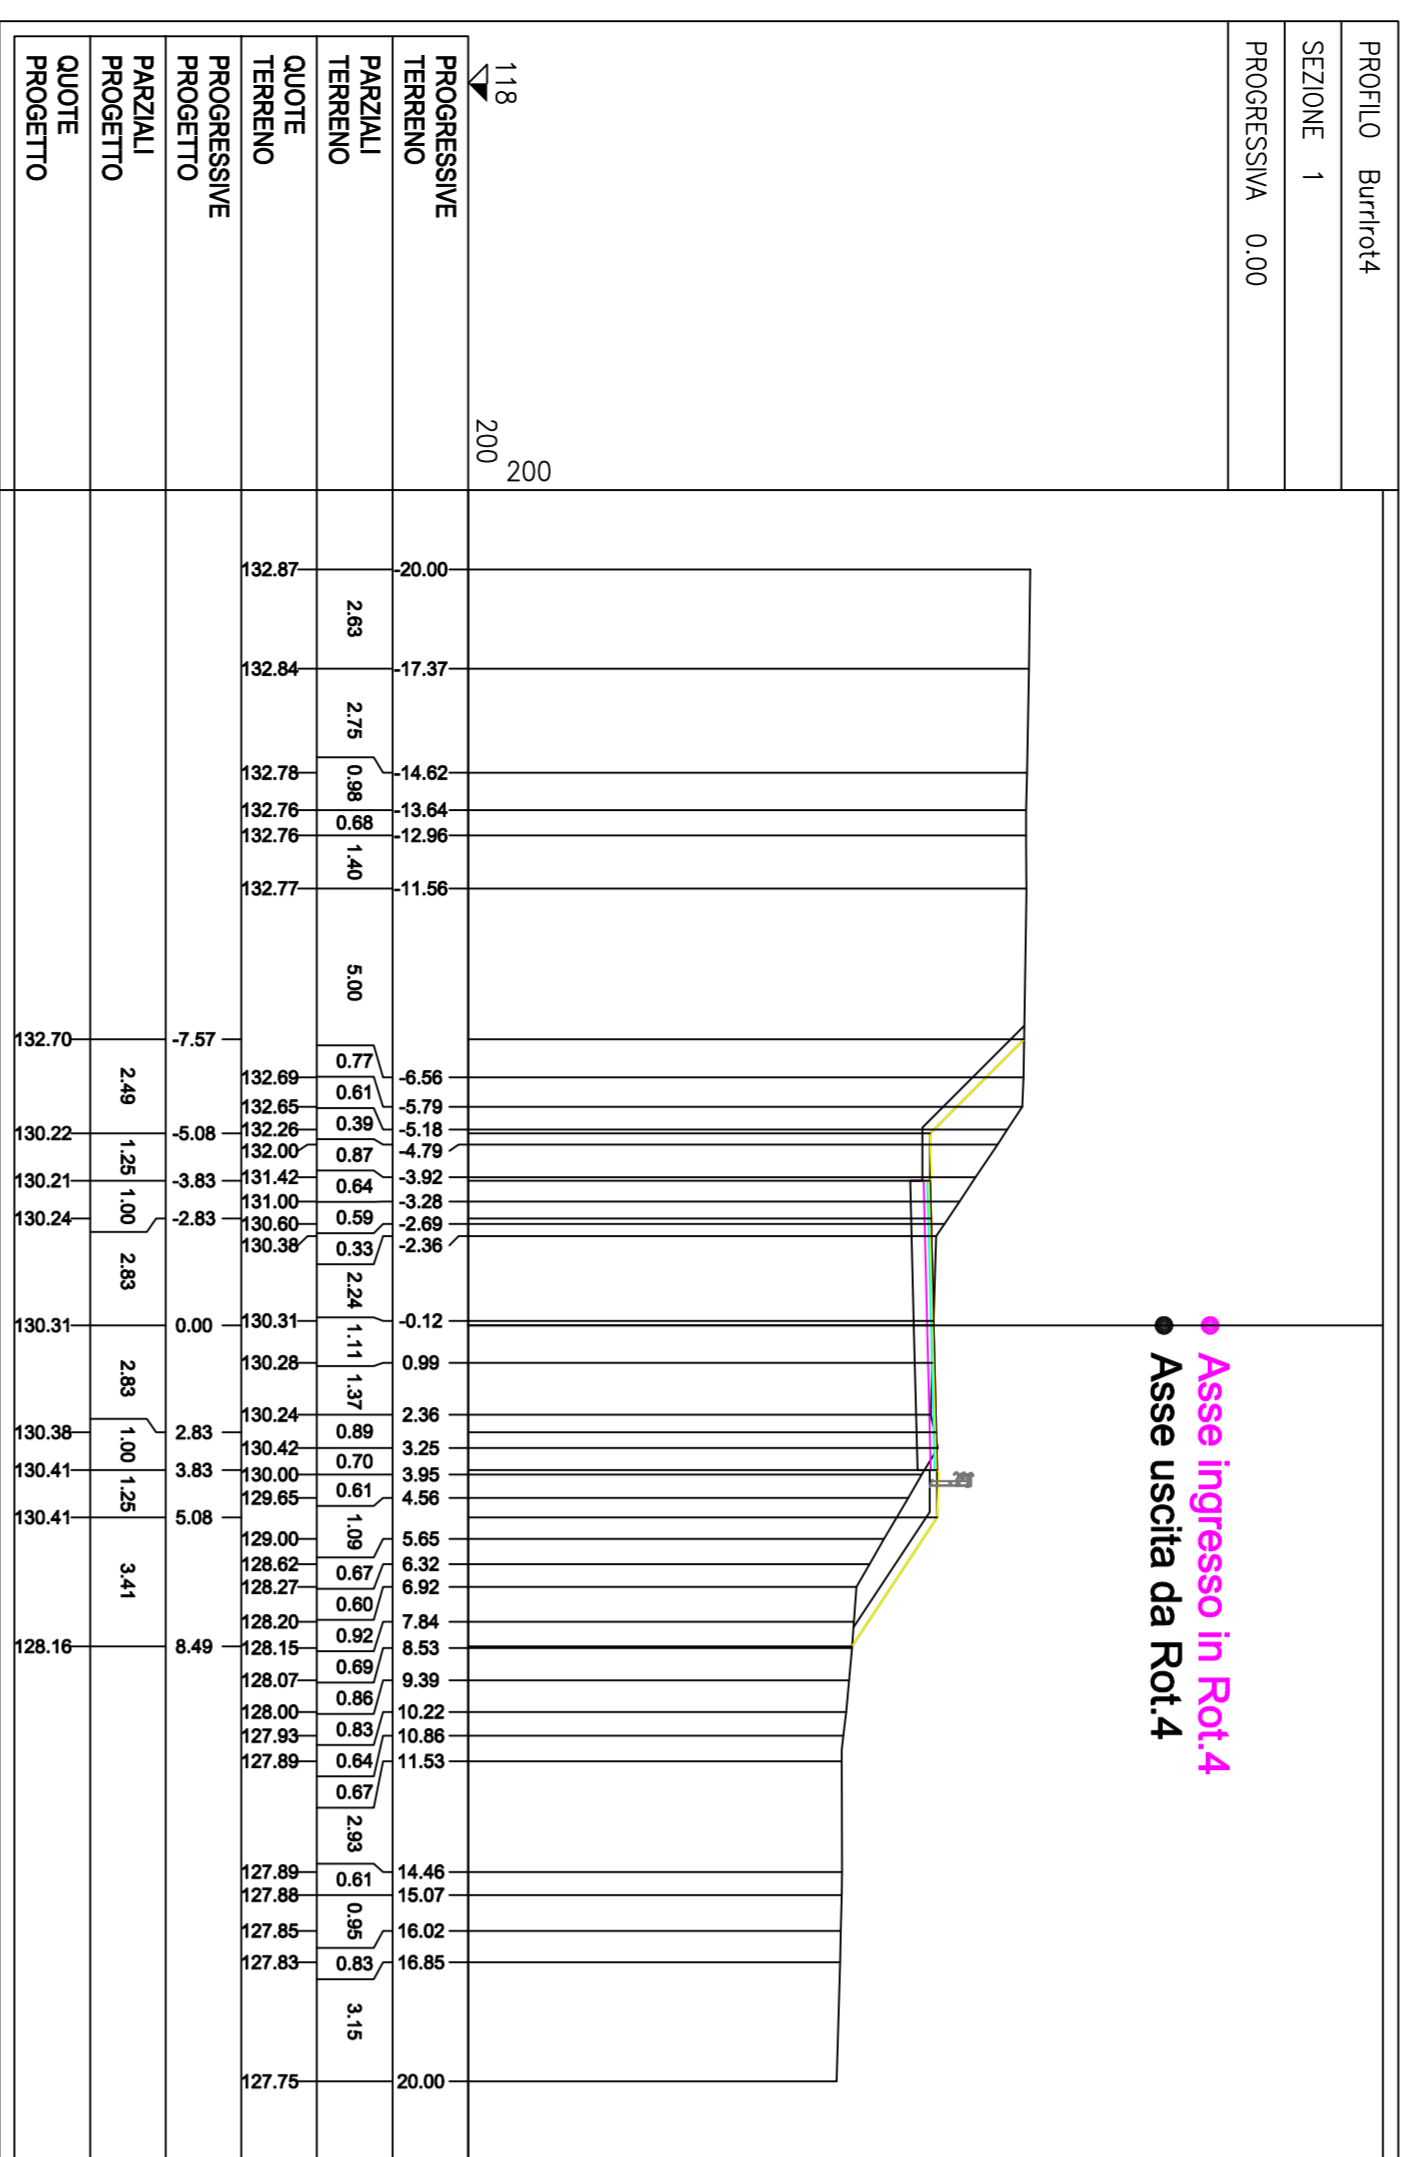

REGIONE TOSCANA

DIREZIONE DELLE POLITICHE MOBILITÀ INFRASTRUTTURE E TRASPORTO PUBBLICO LOCALE

Provincia di Firenze e Arezzo
Comune di Figline e Incisa Valdarno, Castelfranco
Piandorso e San Giovanni Valdarno

S.R. n° 69 "Di Val d'Arno"
 Variante in riva destra d'Arno
 LOTTO 5



PROGETTO DEFINITIVO

SEZIONI TRASVERSALI COLLEGAMENTO ROT.4 CON RAMO "BURRONE"

Modelo F.R.E. 2007, art. 20, comma 1°
C.U.M. - DETERMINAZIONE

R.U.P.: Ing. Antonio De Crescenzo

PROGETTISTA: Ing. Alessio Gensini

COLLABORATORI:

SEZIONE PROGETTAZIONE E REALIZZAZIONE: UFFICIA REGIONALE FIRENZE - PRATO - PISTOIA

EL. N. DC1223_0

SCALA: 1:200

Data stampa: 29/07/2021