Sezioni collegamento Rot.4 - ramo Urbini

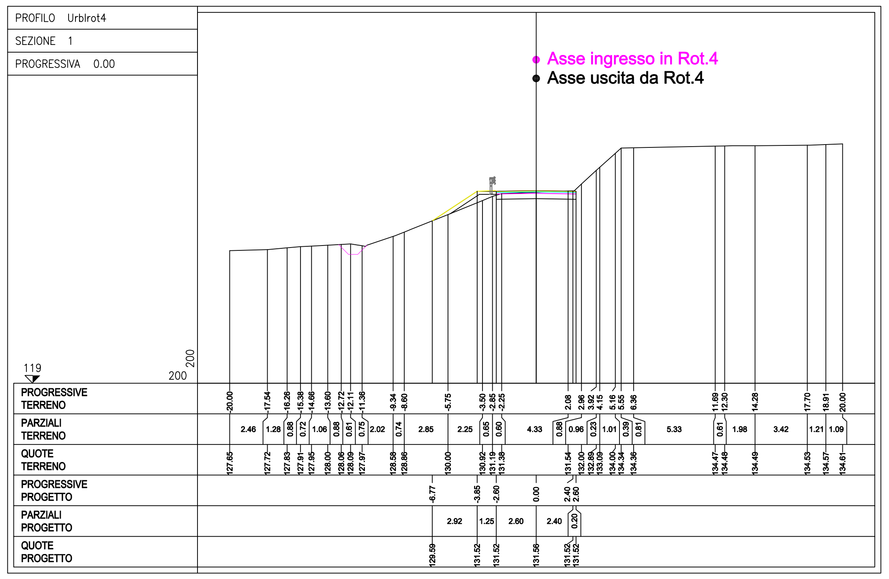

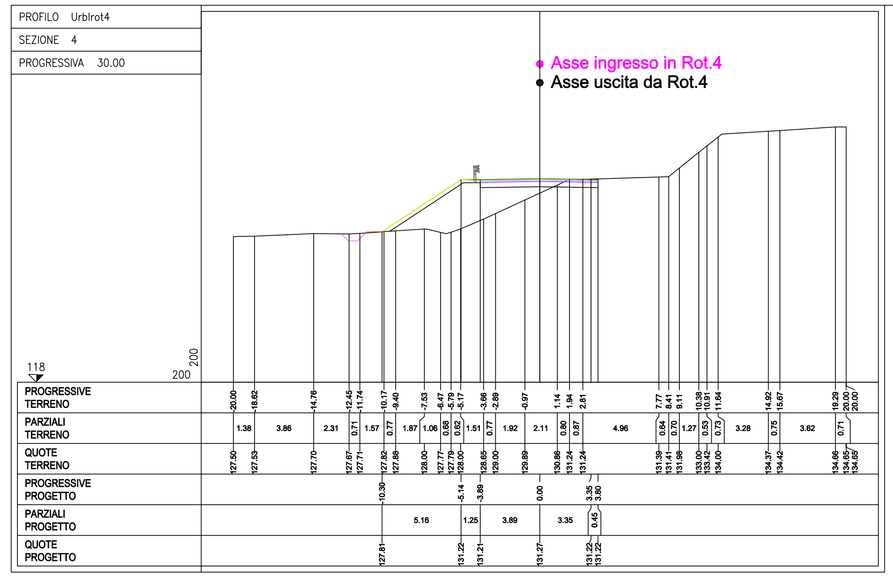

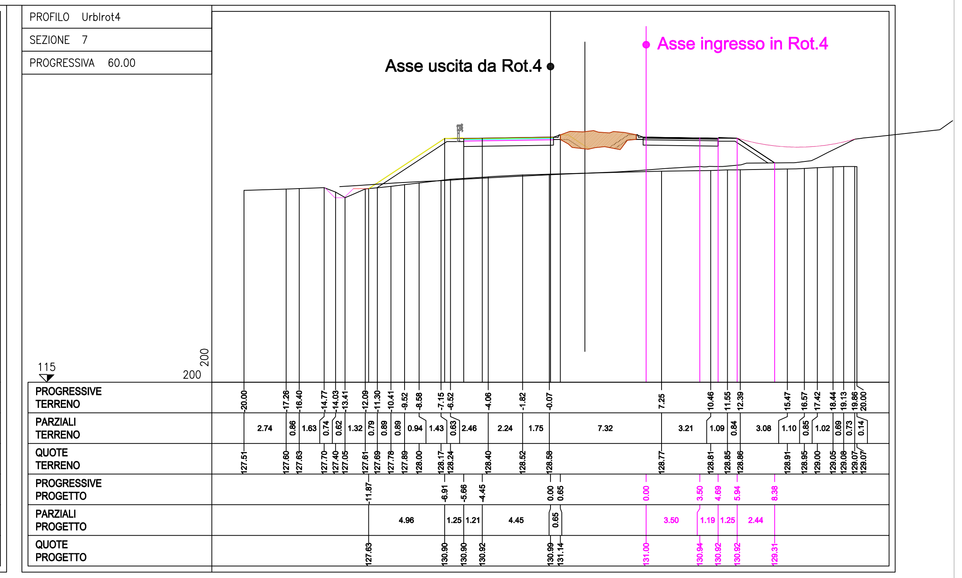

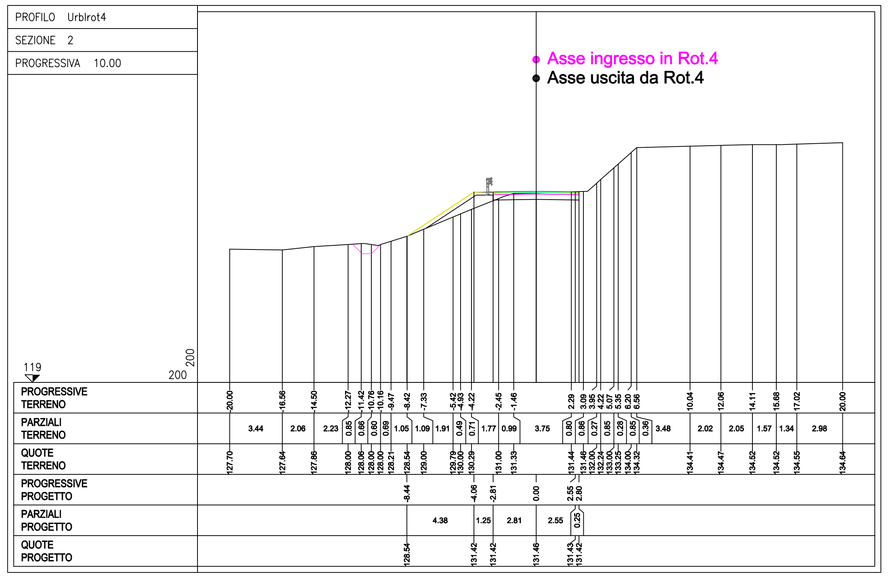

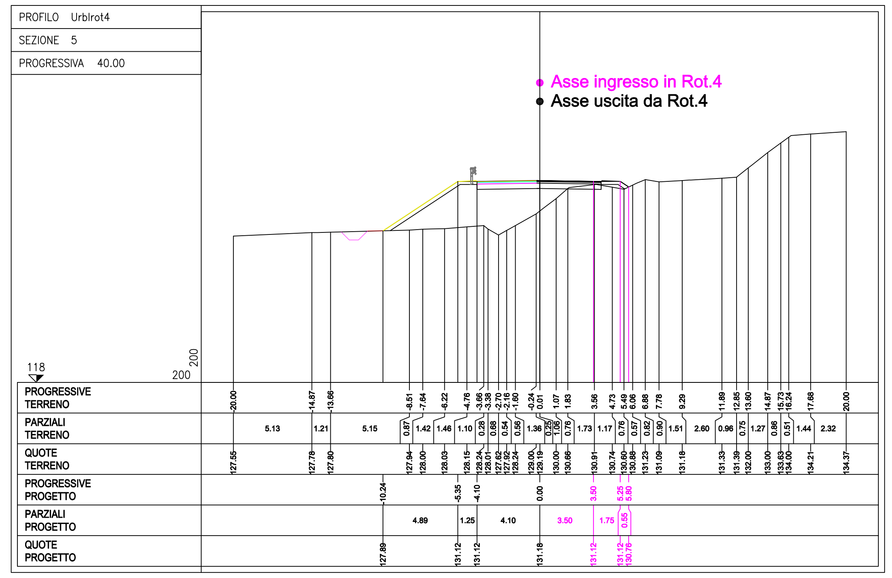

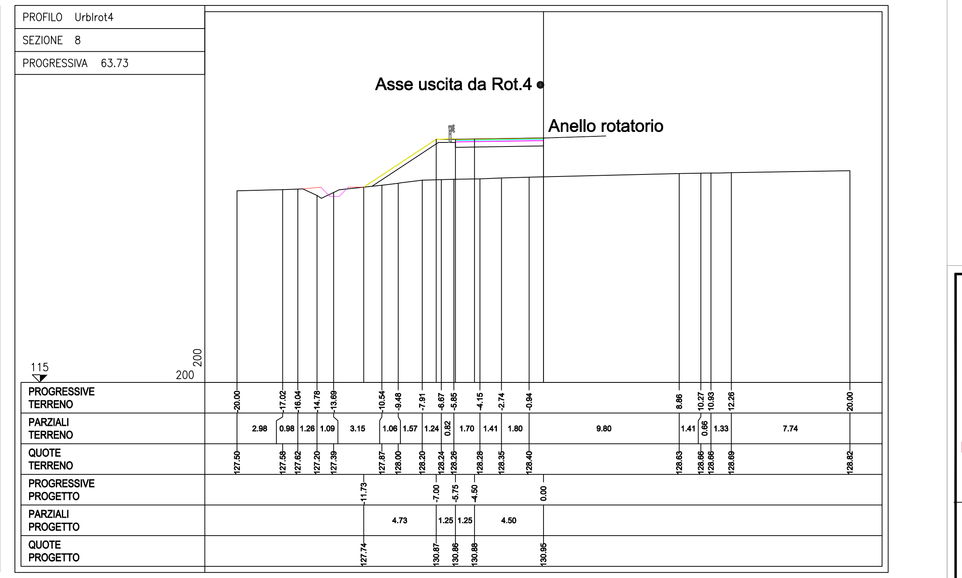

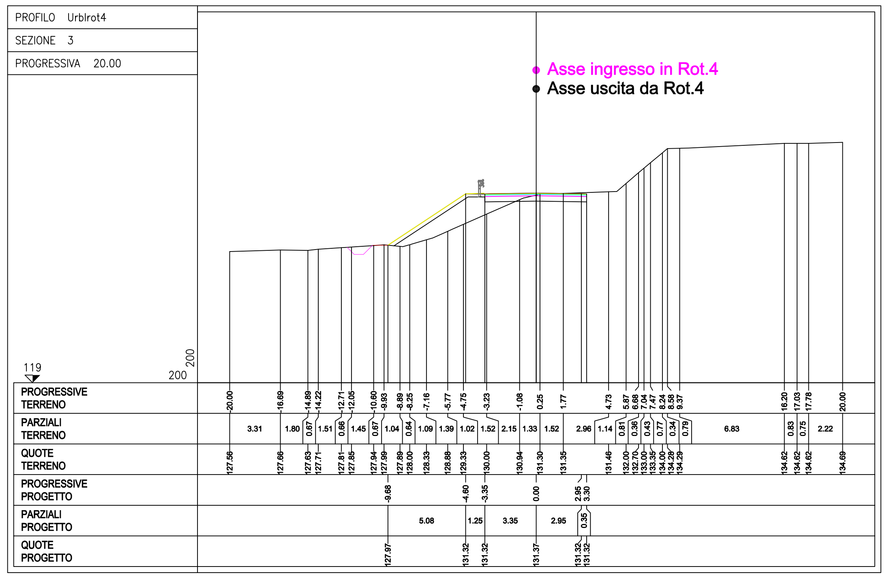

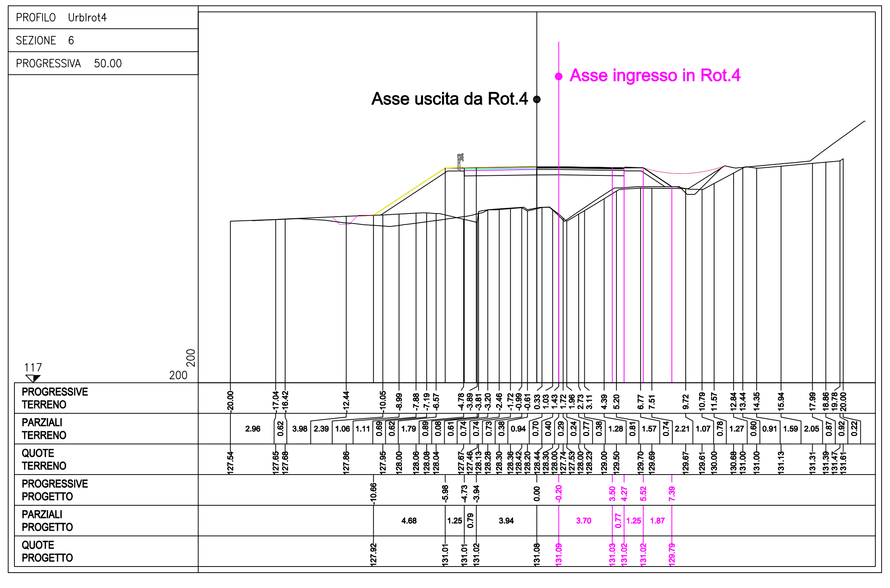

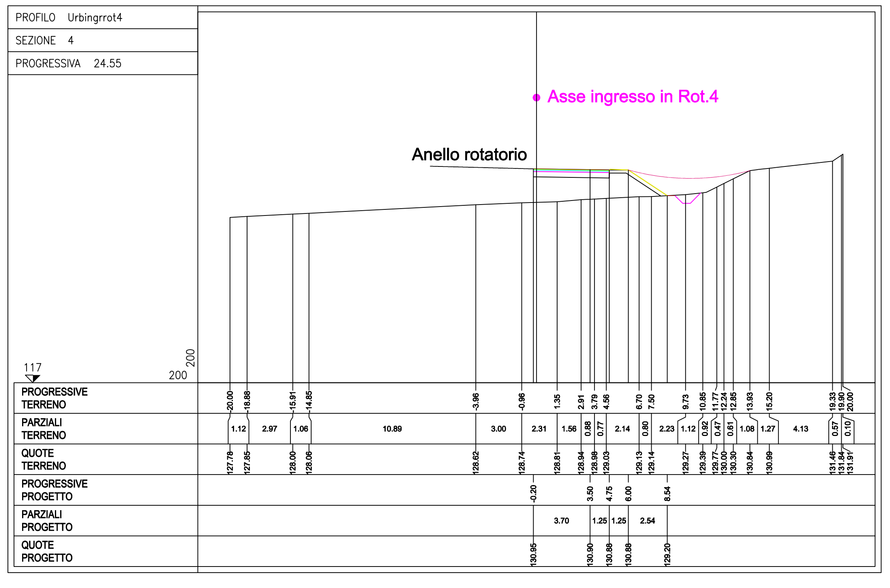

REGIONE TOSCANA

DIREZIONE DELLE POLITICHE MOBILITA' INFRASTRUTTURE E TRASPORTO PUBBLICO LOCALE

S.R. n° 69 "Di Val d'Arno"
Variante in riva destra d'Arno
LOTTO 5

Provincia di Firenze e Arezzo
Comune di Figline e Incisa Valdarno, Castelfranco Piandiscò e San Giovanni Valdarno

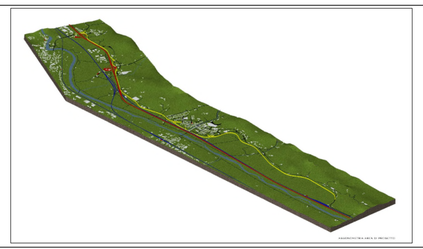

PROGETTO DEFINITIVO

SEZIONI TRASVERSALI COLLEGAMENTO ROT.4 CON RAMO "URBINI"

NOME FILE: 2021_07_30_prog01	**EL. N.**	**SCALA:** *1:200*
C.U.P. D31B1800053002	**DC1224_0**	*Data revisione elaborato:* *29/07/2021*
R.U.P.: Ing. Antonio De Crescenzo		
PROGETTISTA: *Ing. Alessio Gensini*	**COLLABORATORI:**	

SETTORE PROGETTAZIONE E REALIZZAZIONE VIABILITA' REGIONALE
FIRENZE - PRATO - PISTOIA

Percorso: C:\Users\AG19730\Desktop\SR69LS_lavoro