

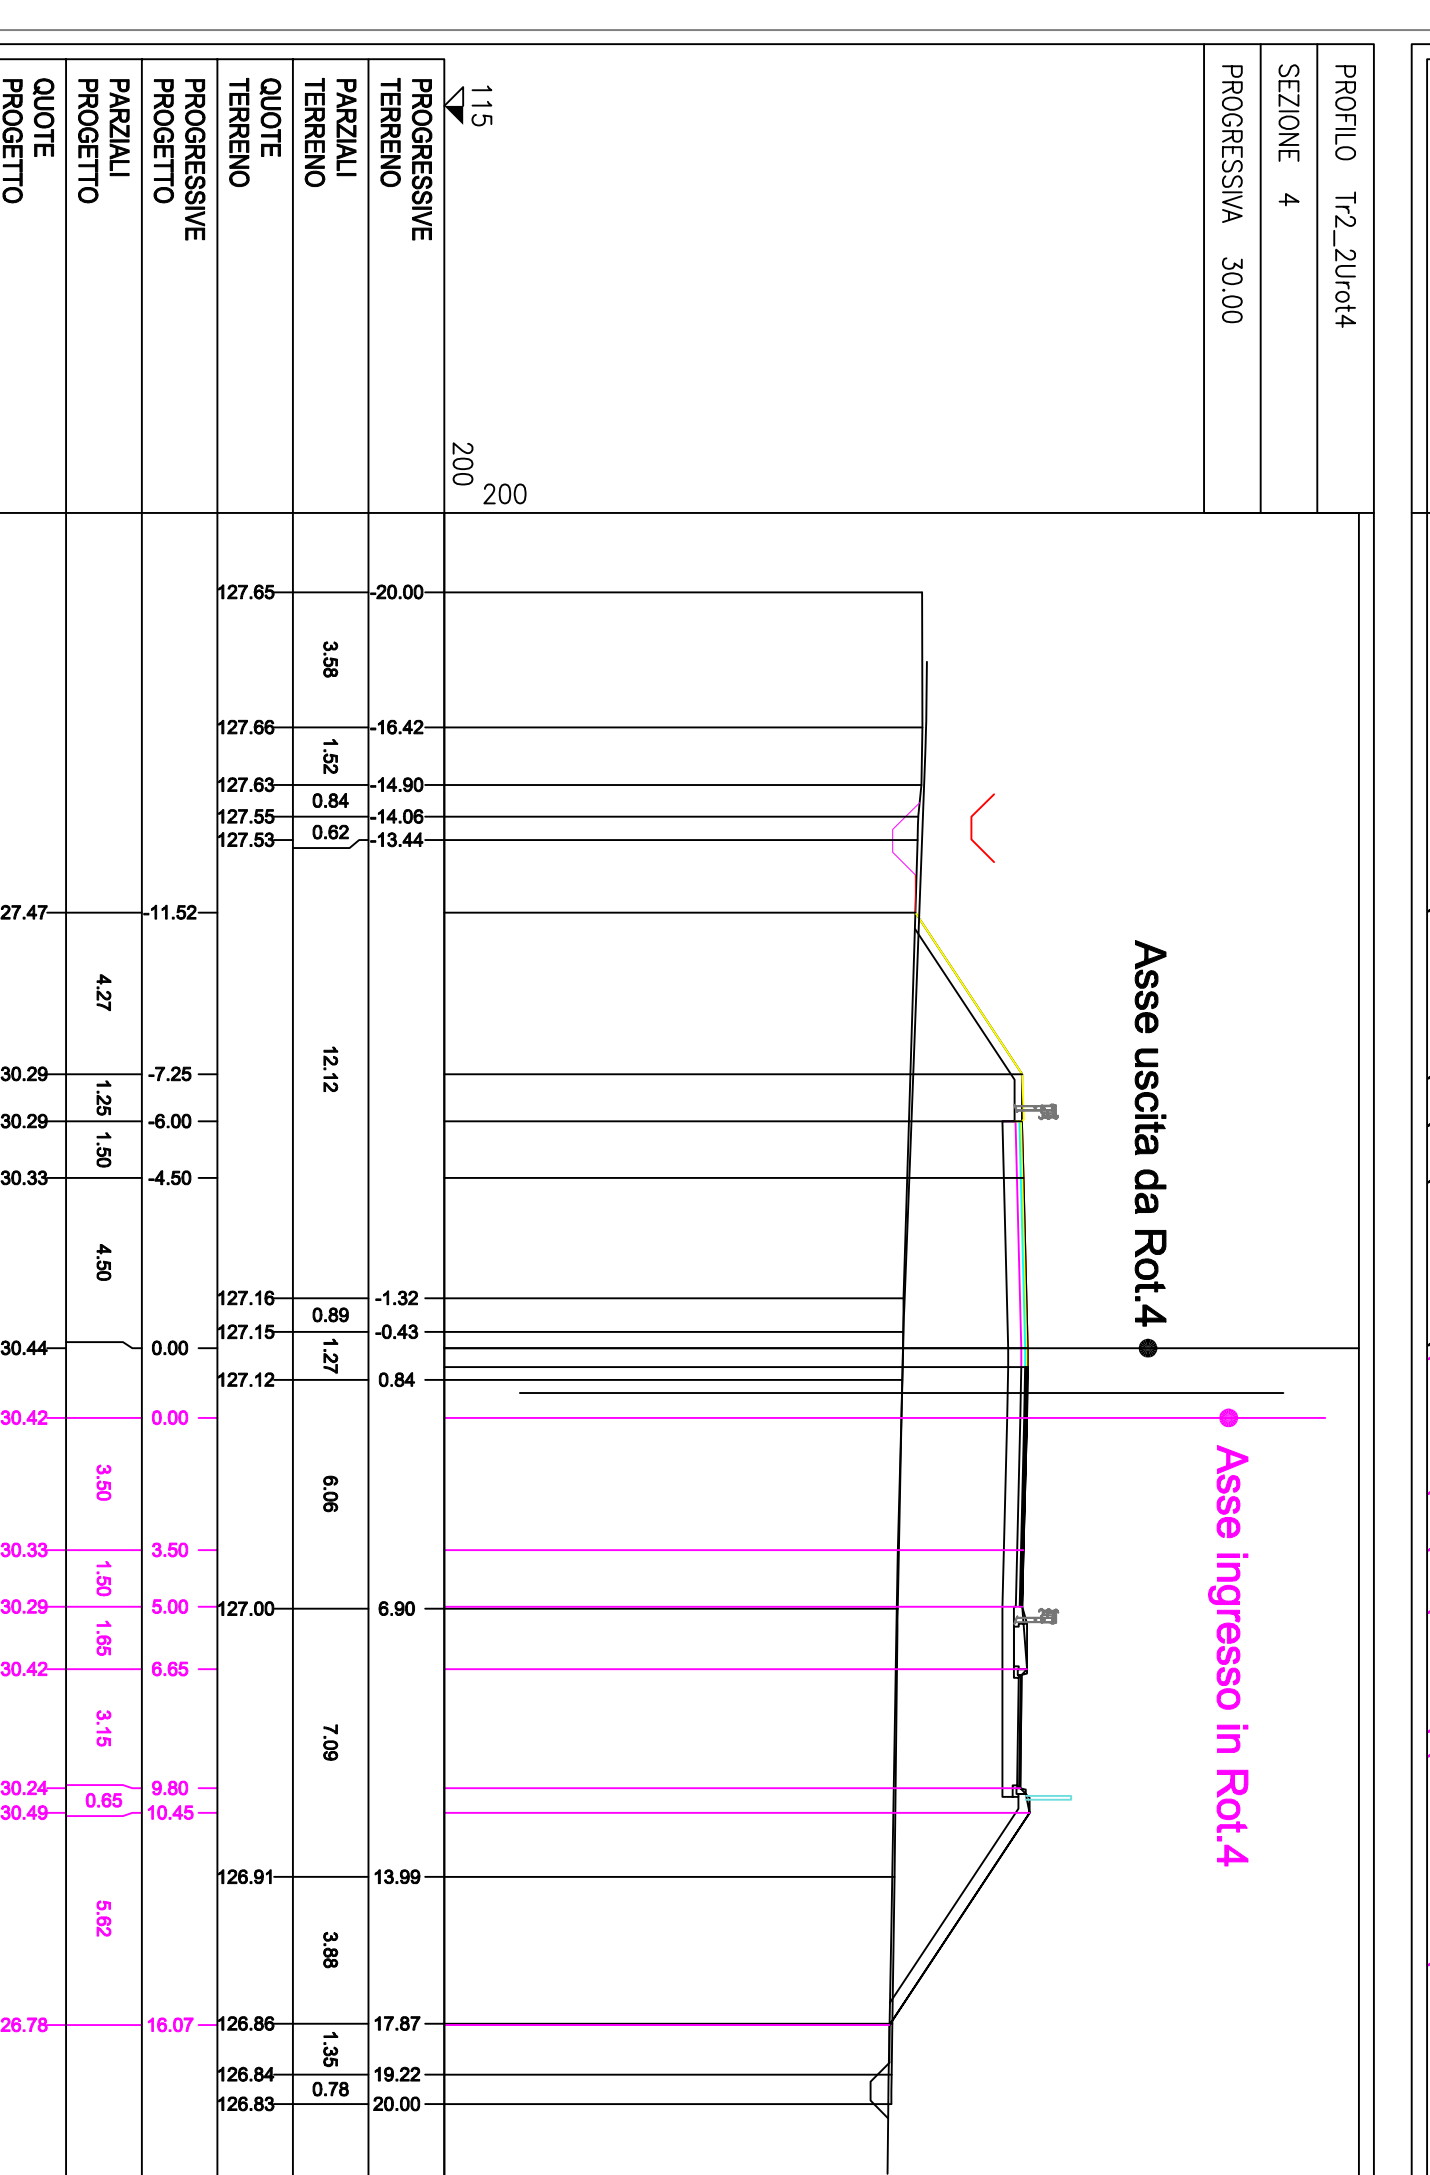
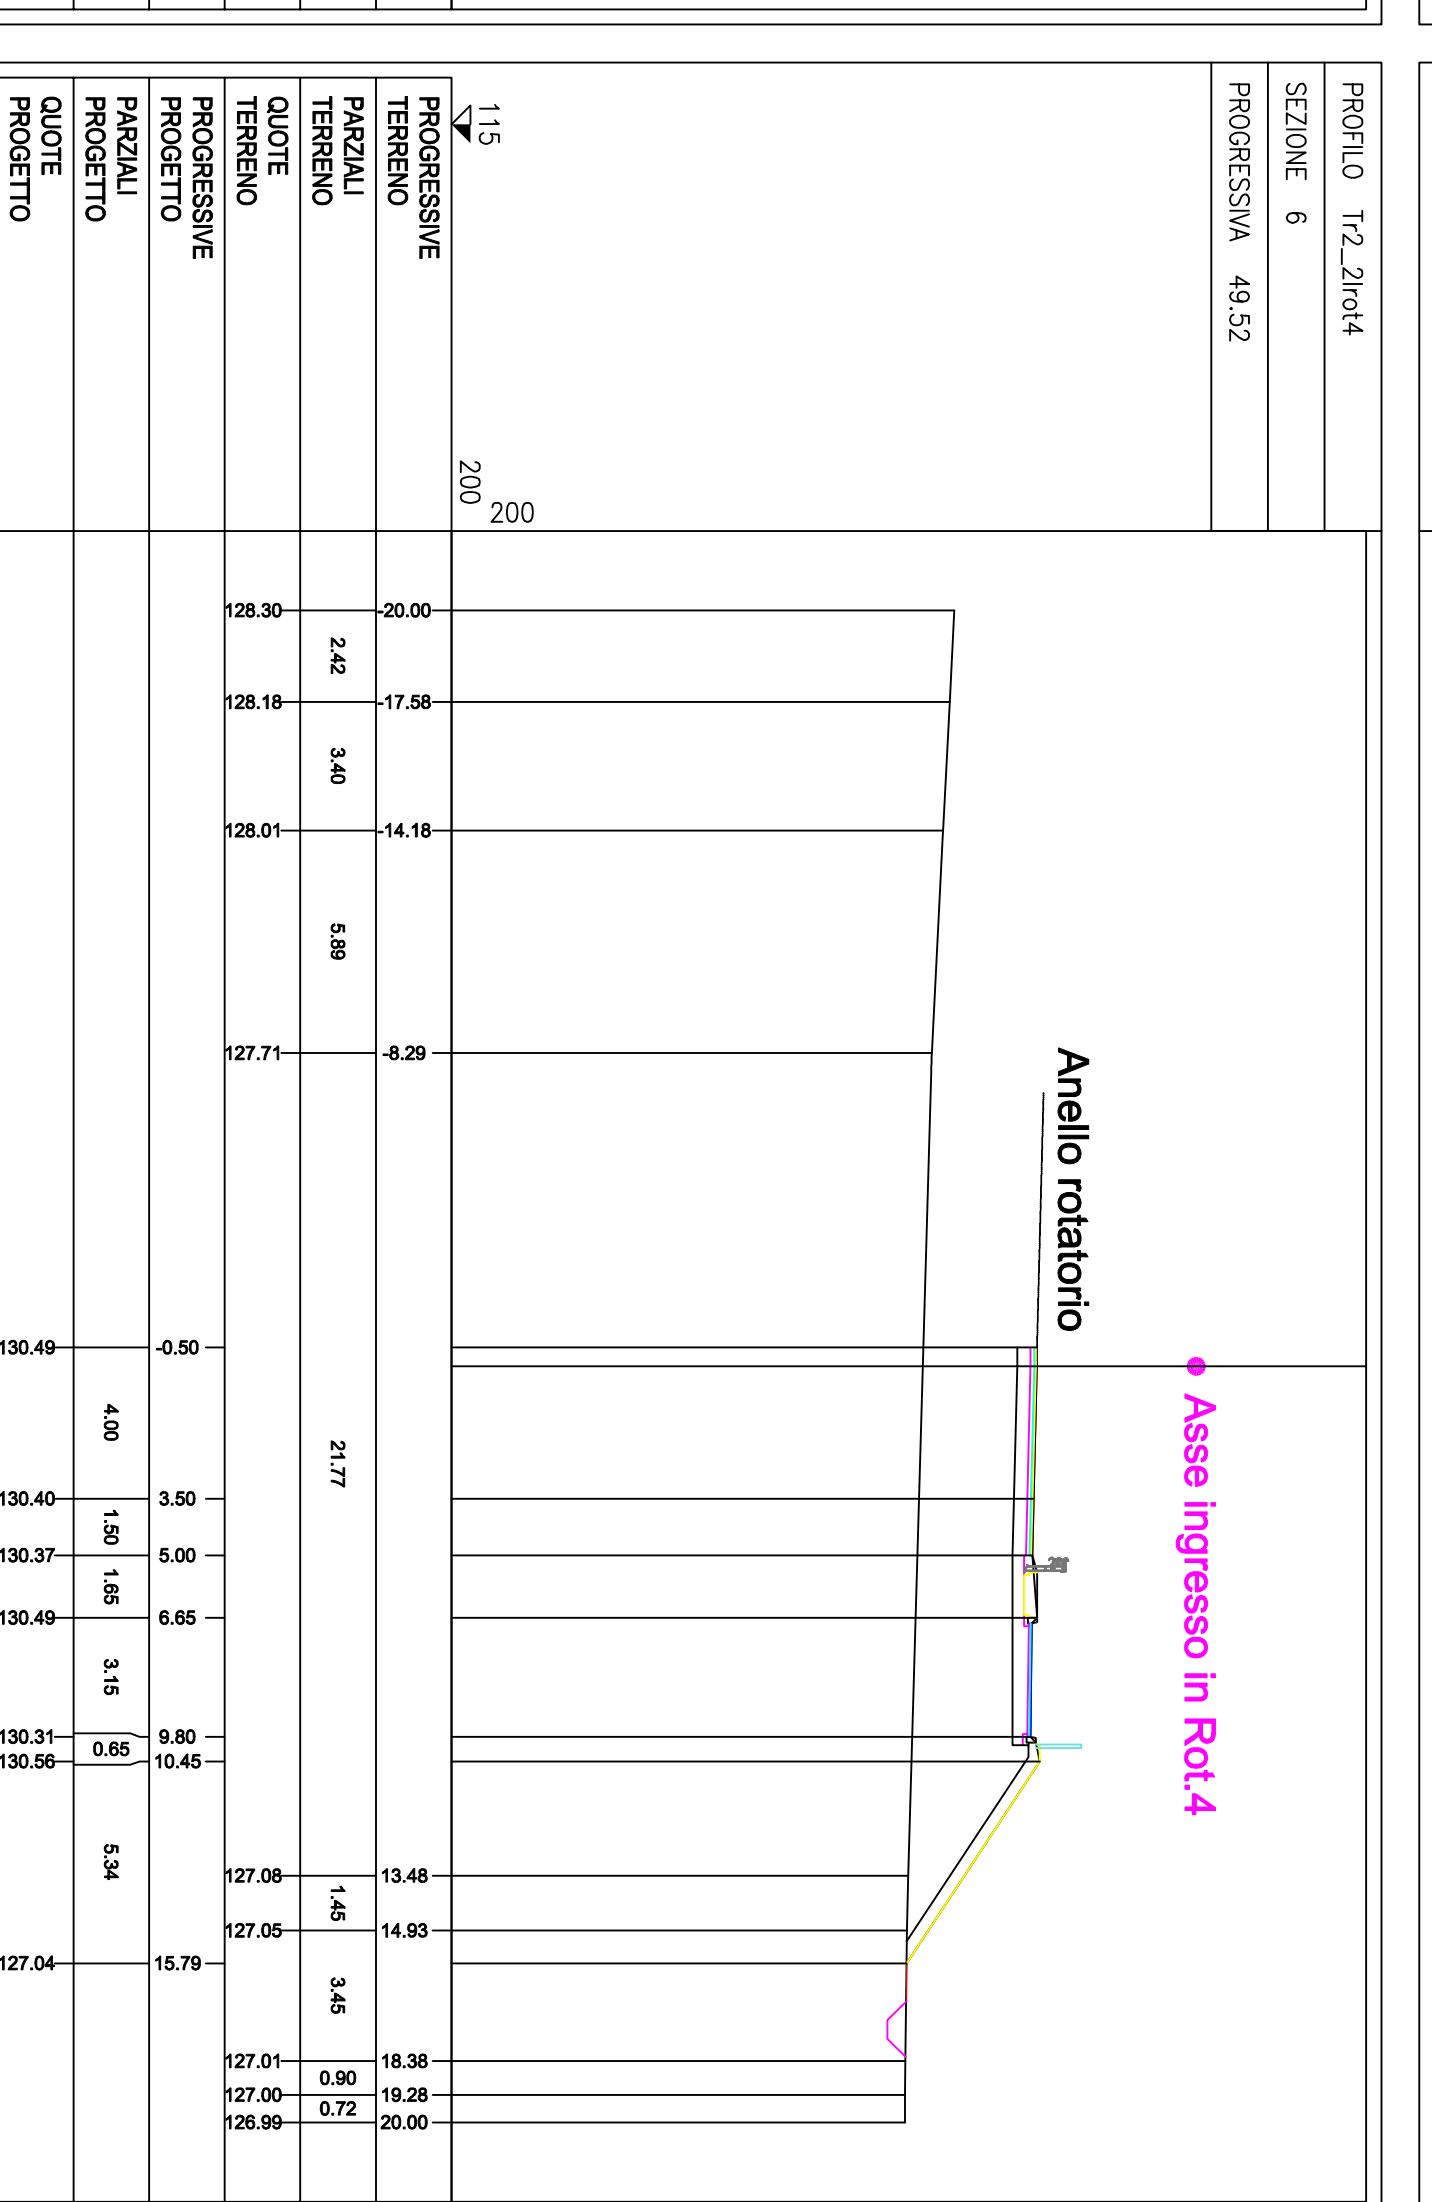
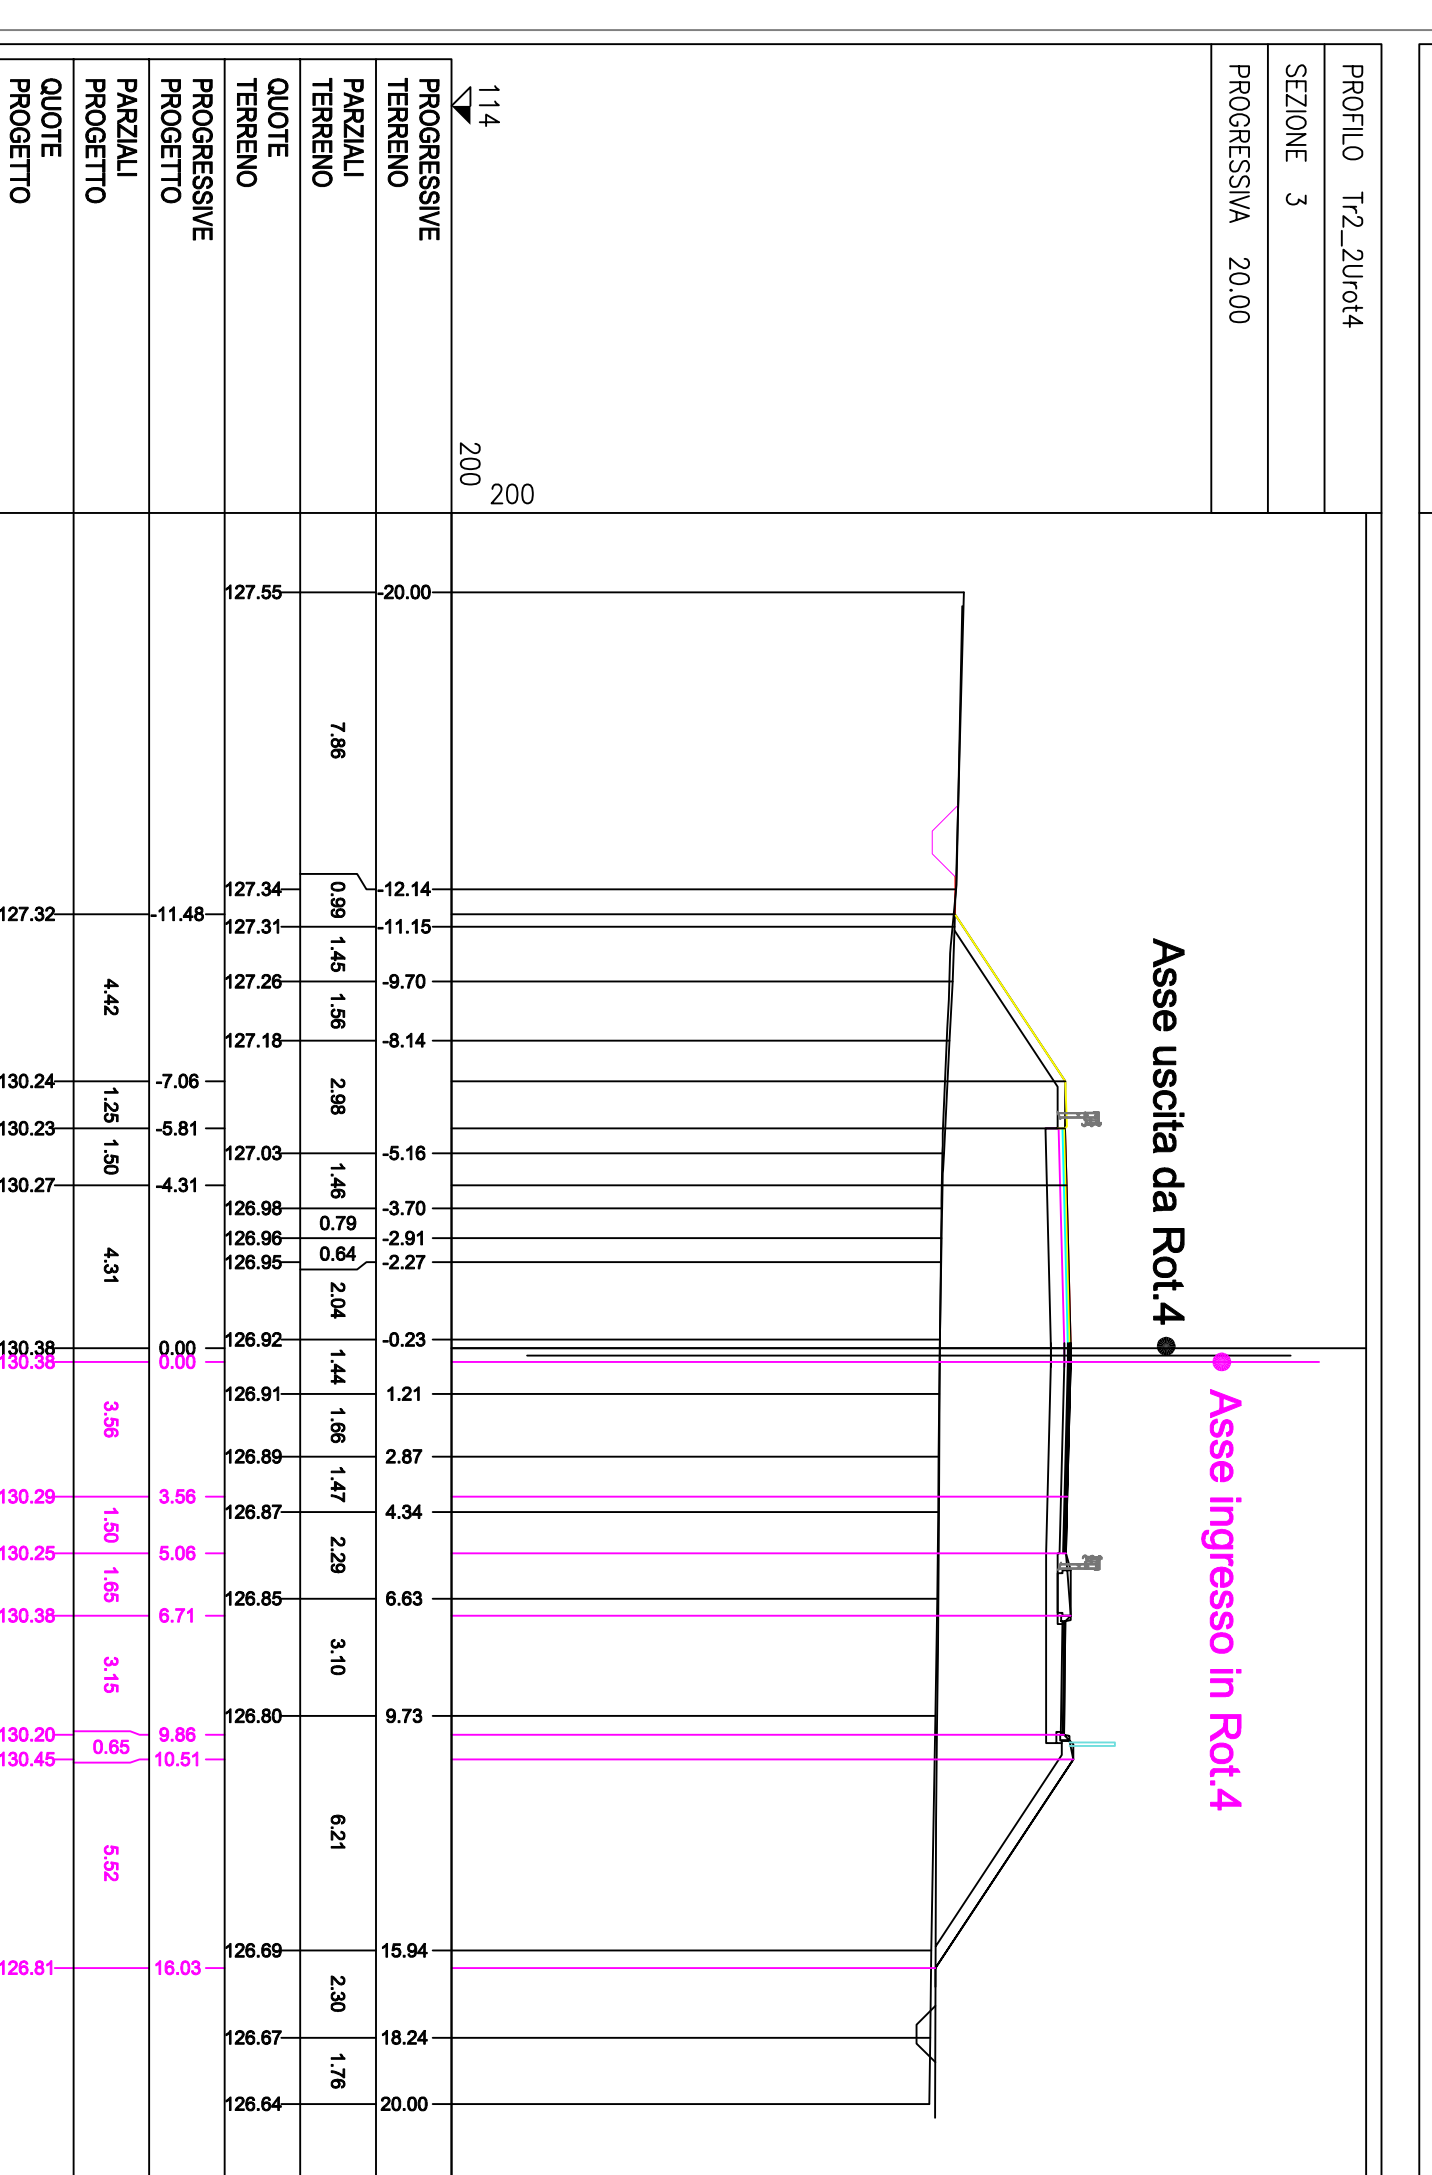
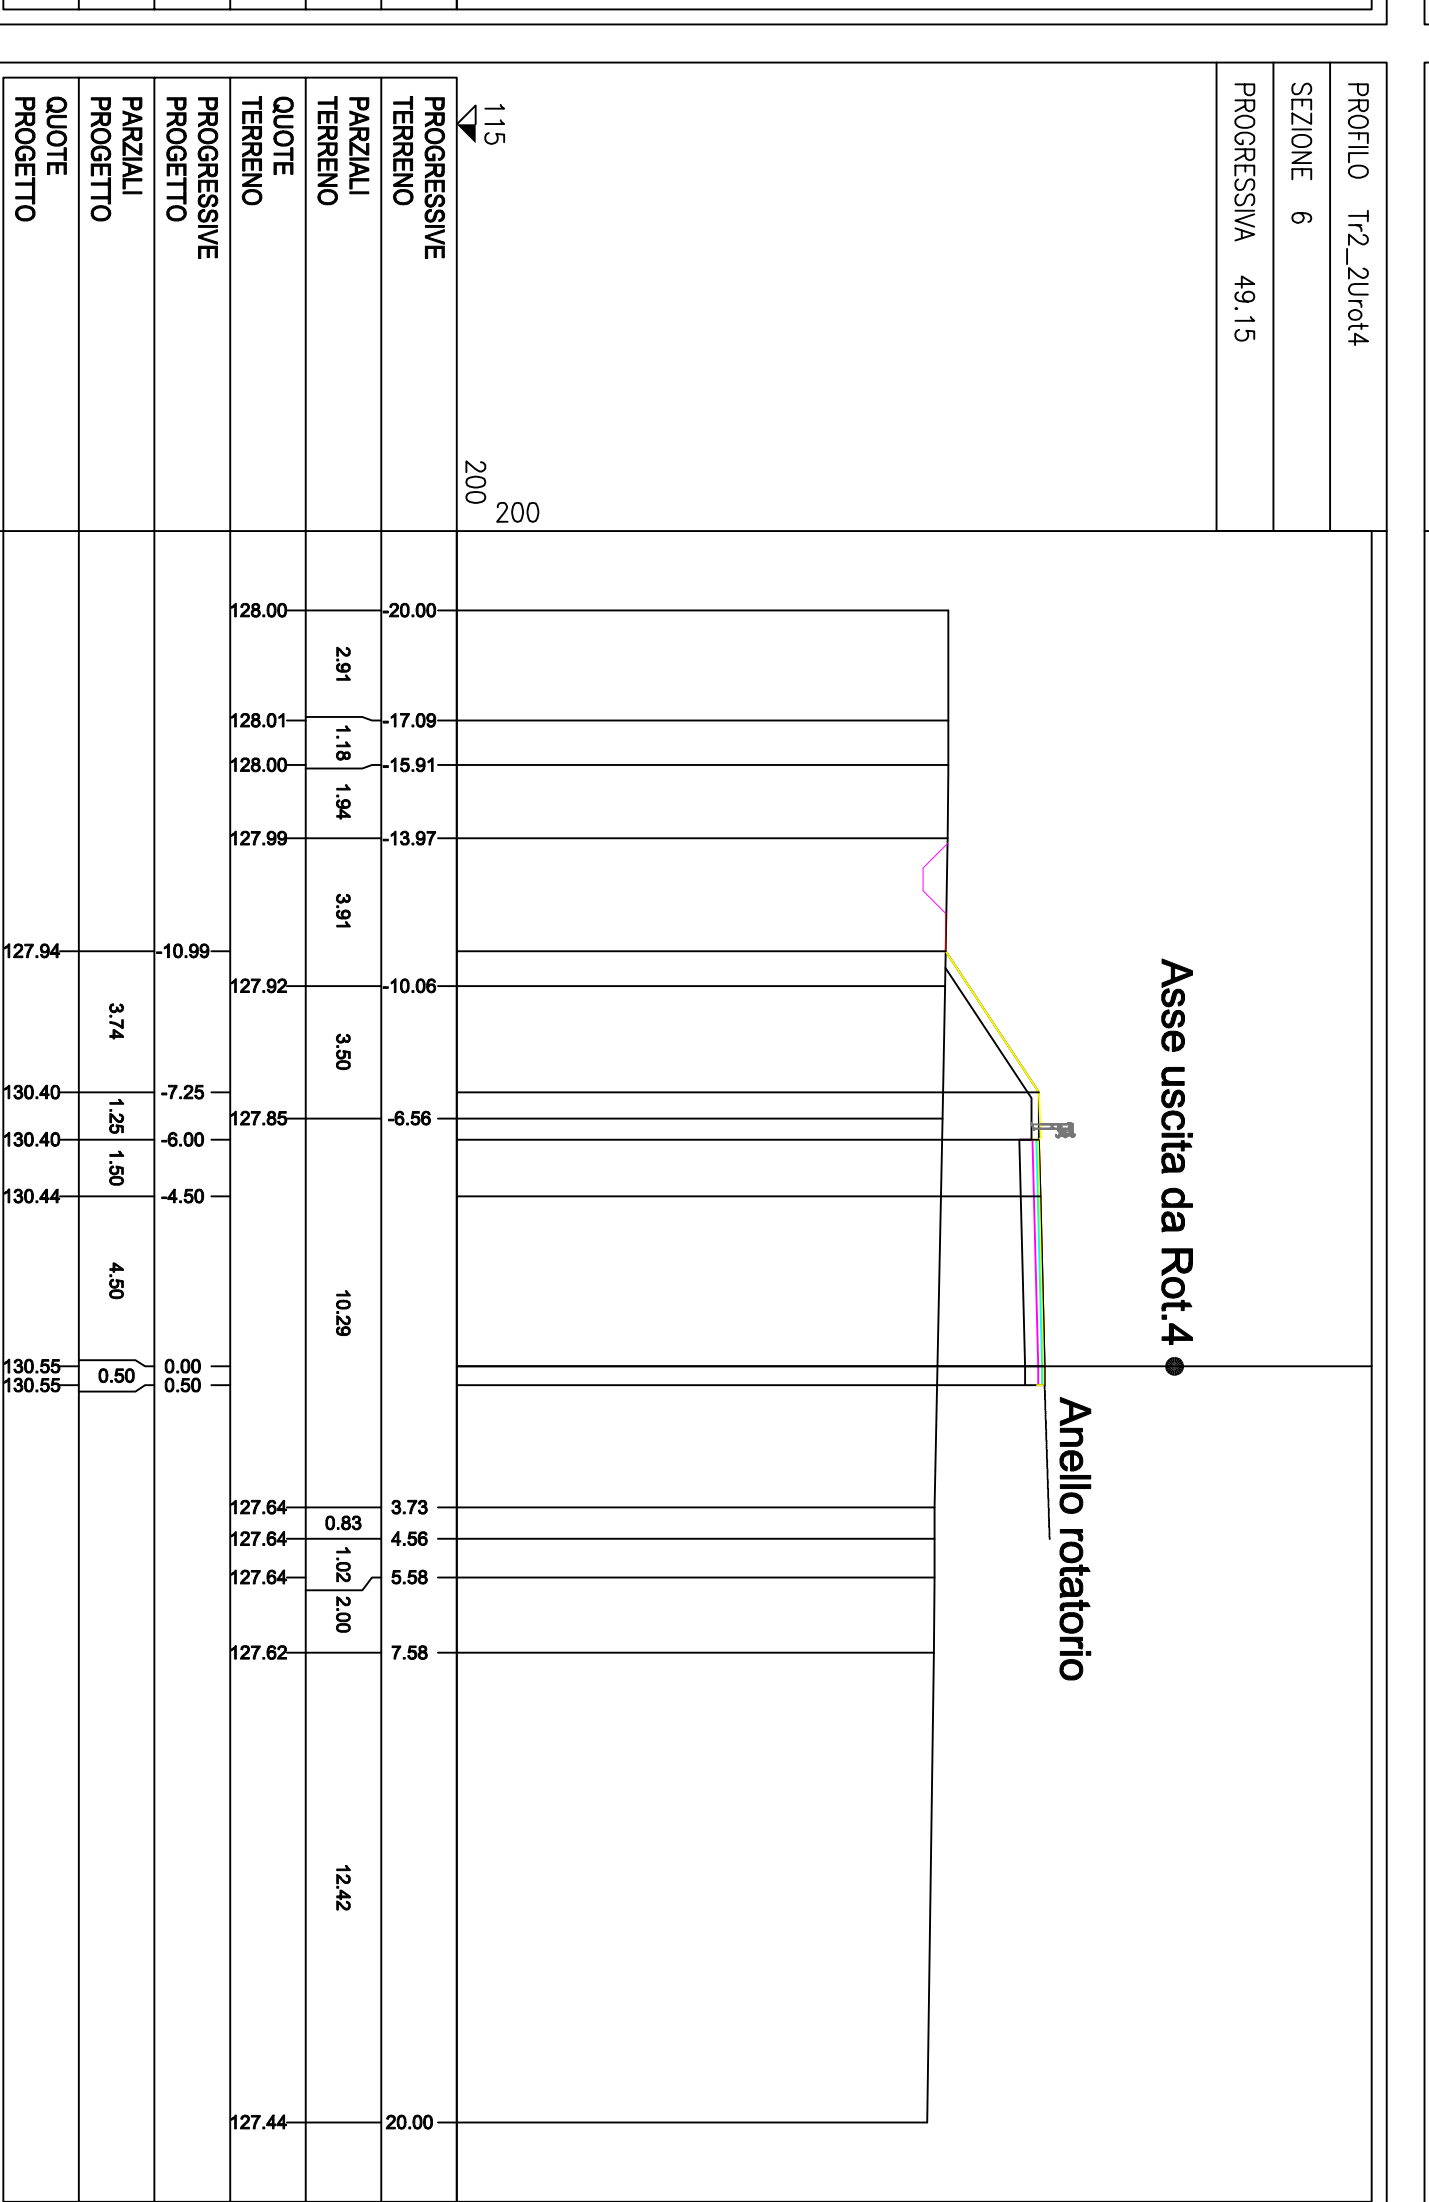
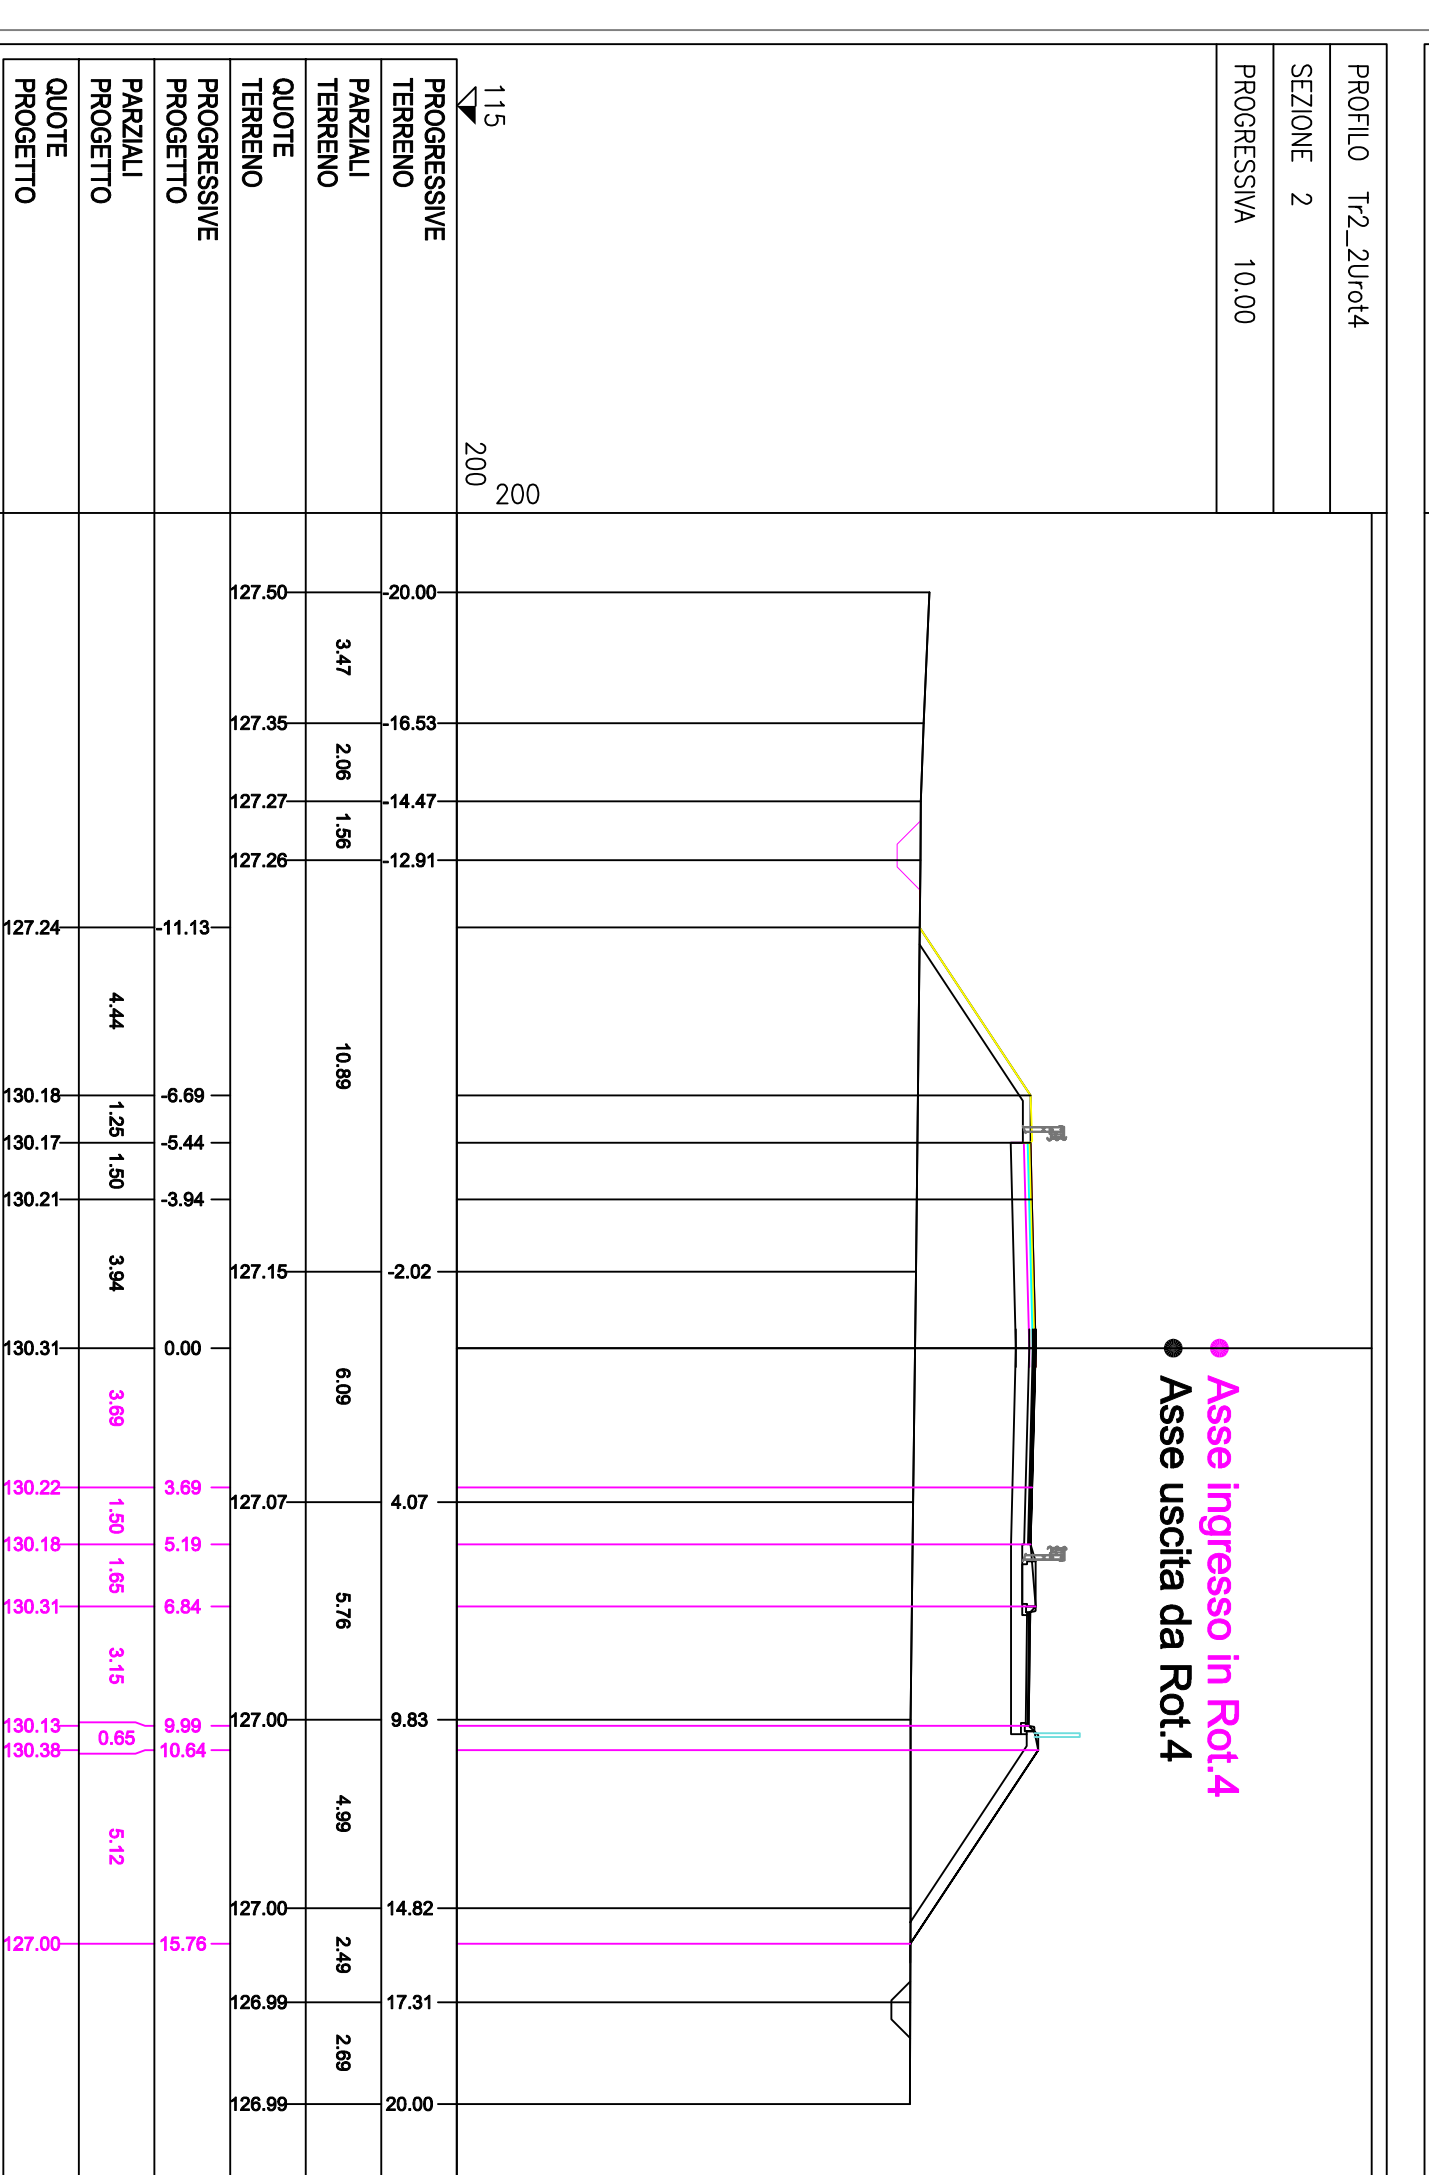
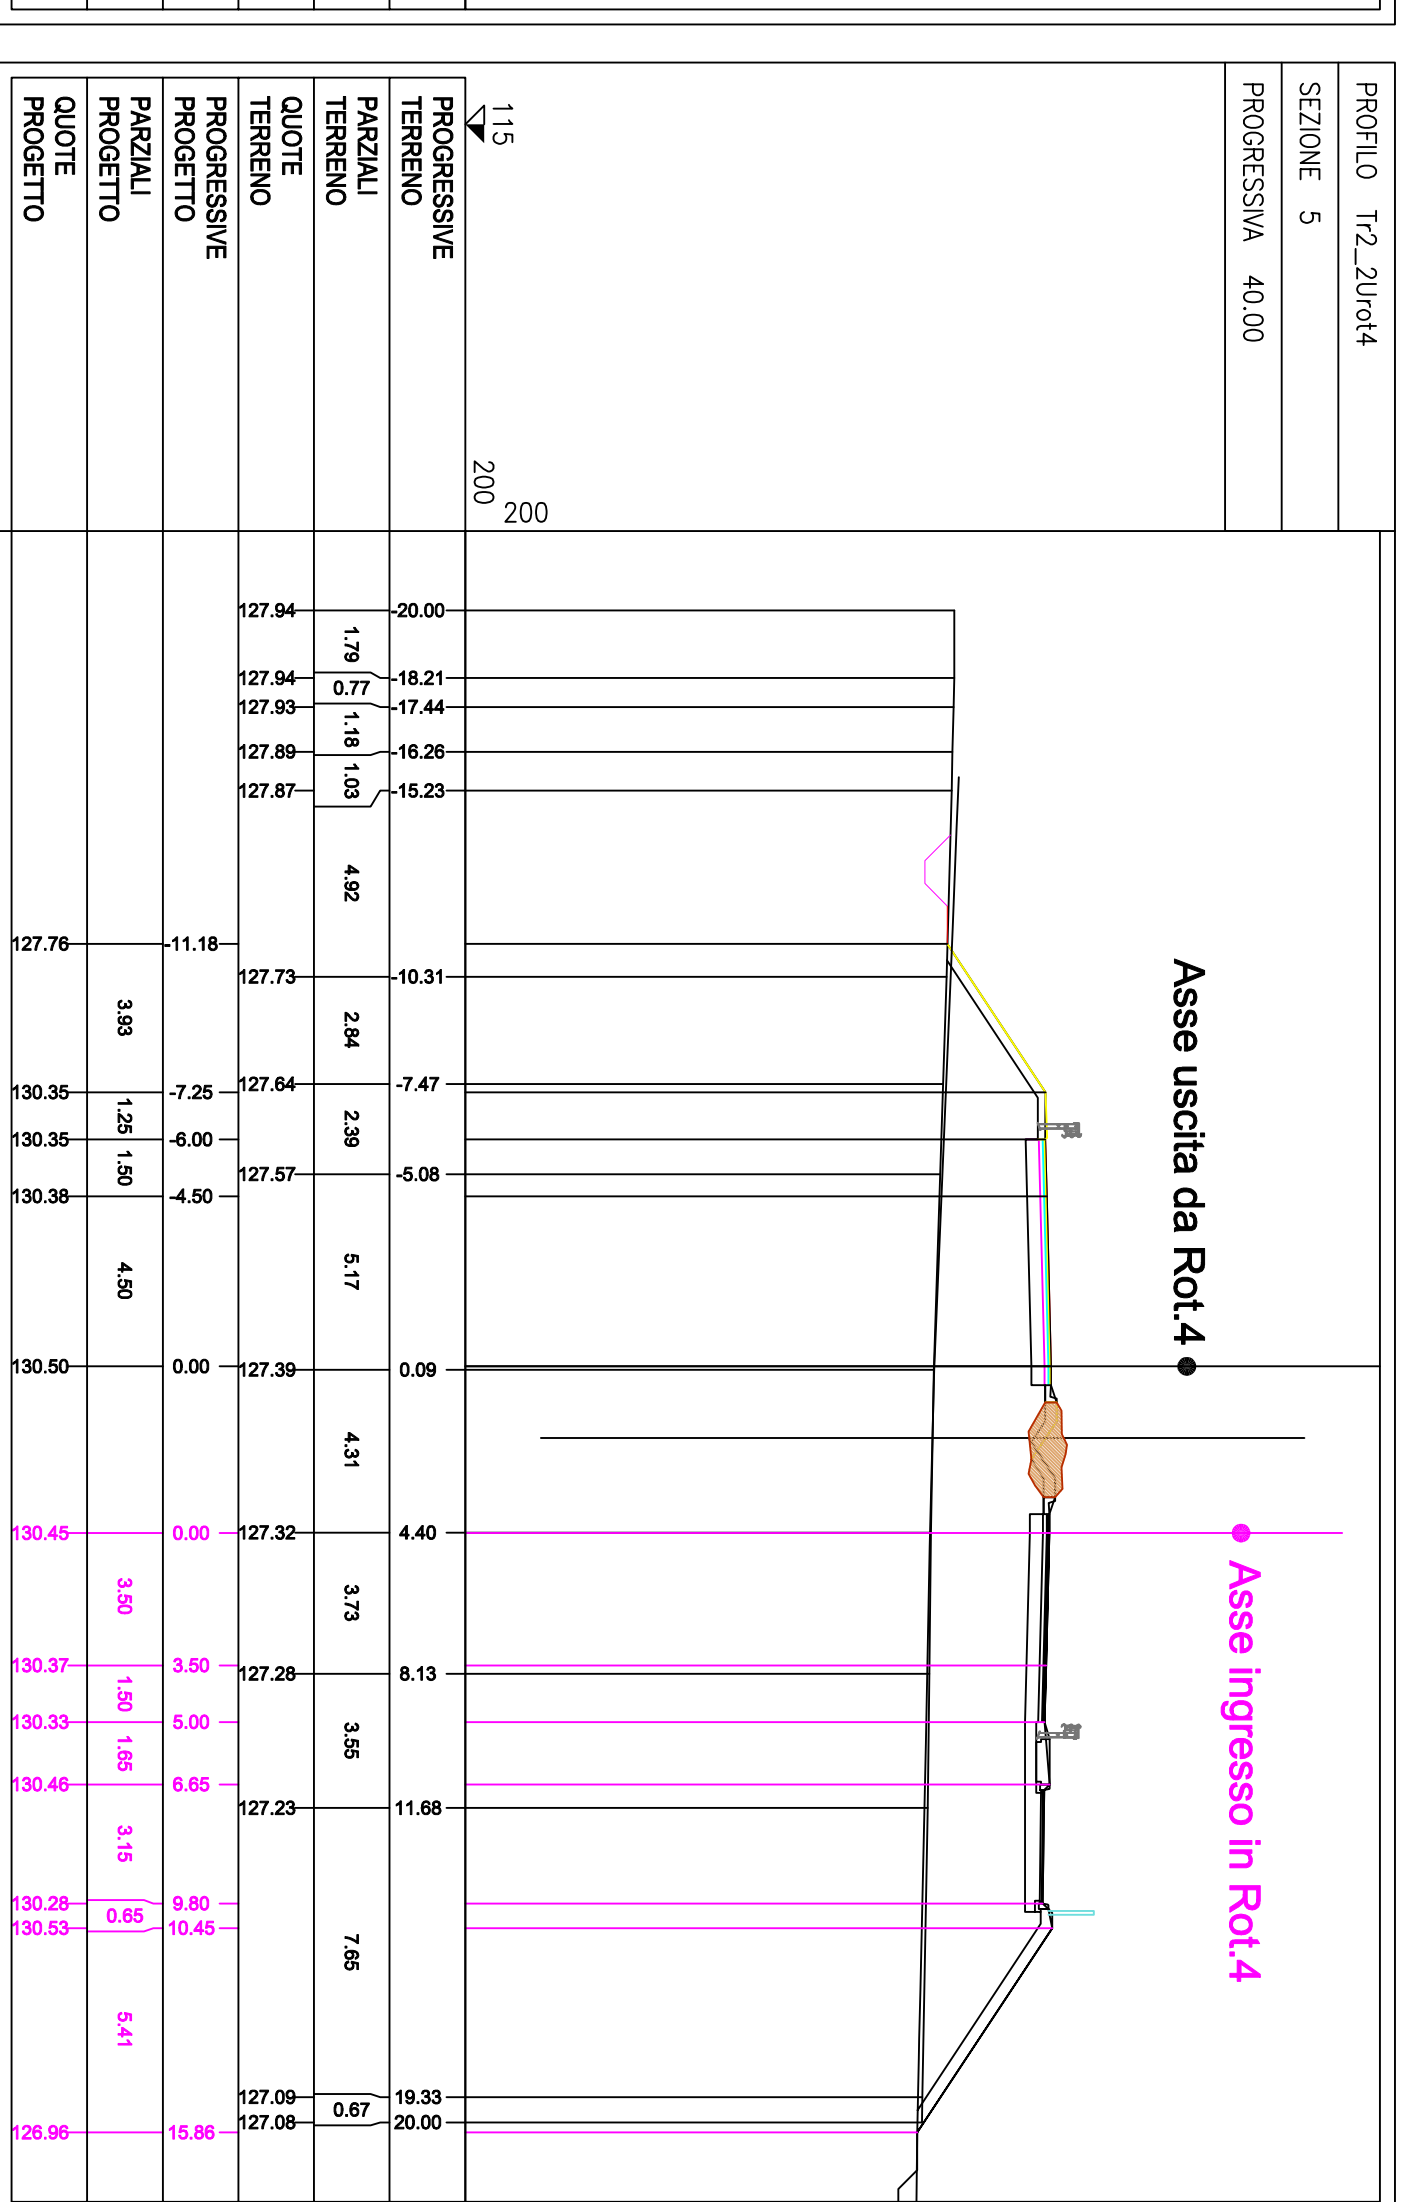
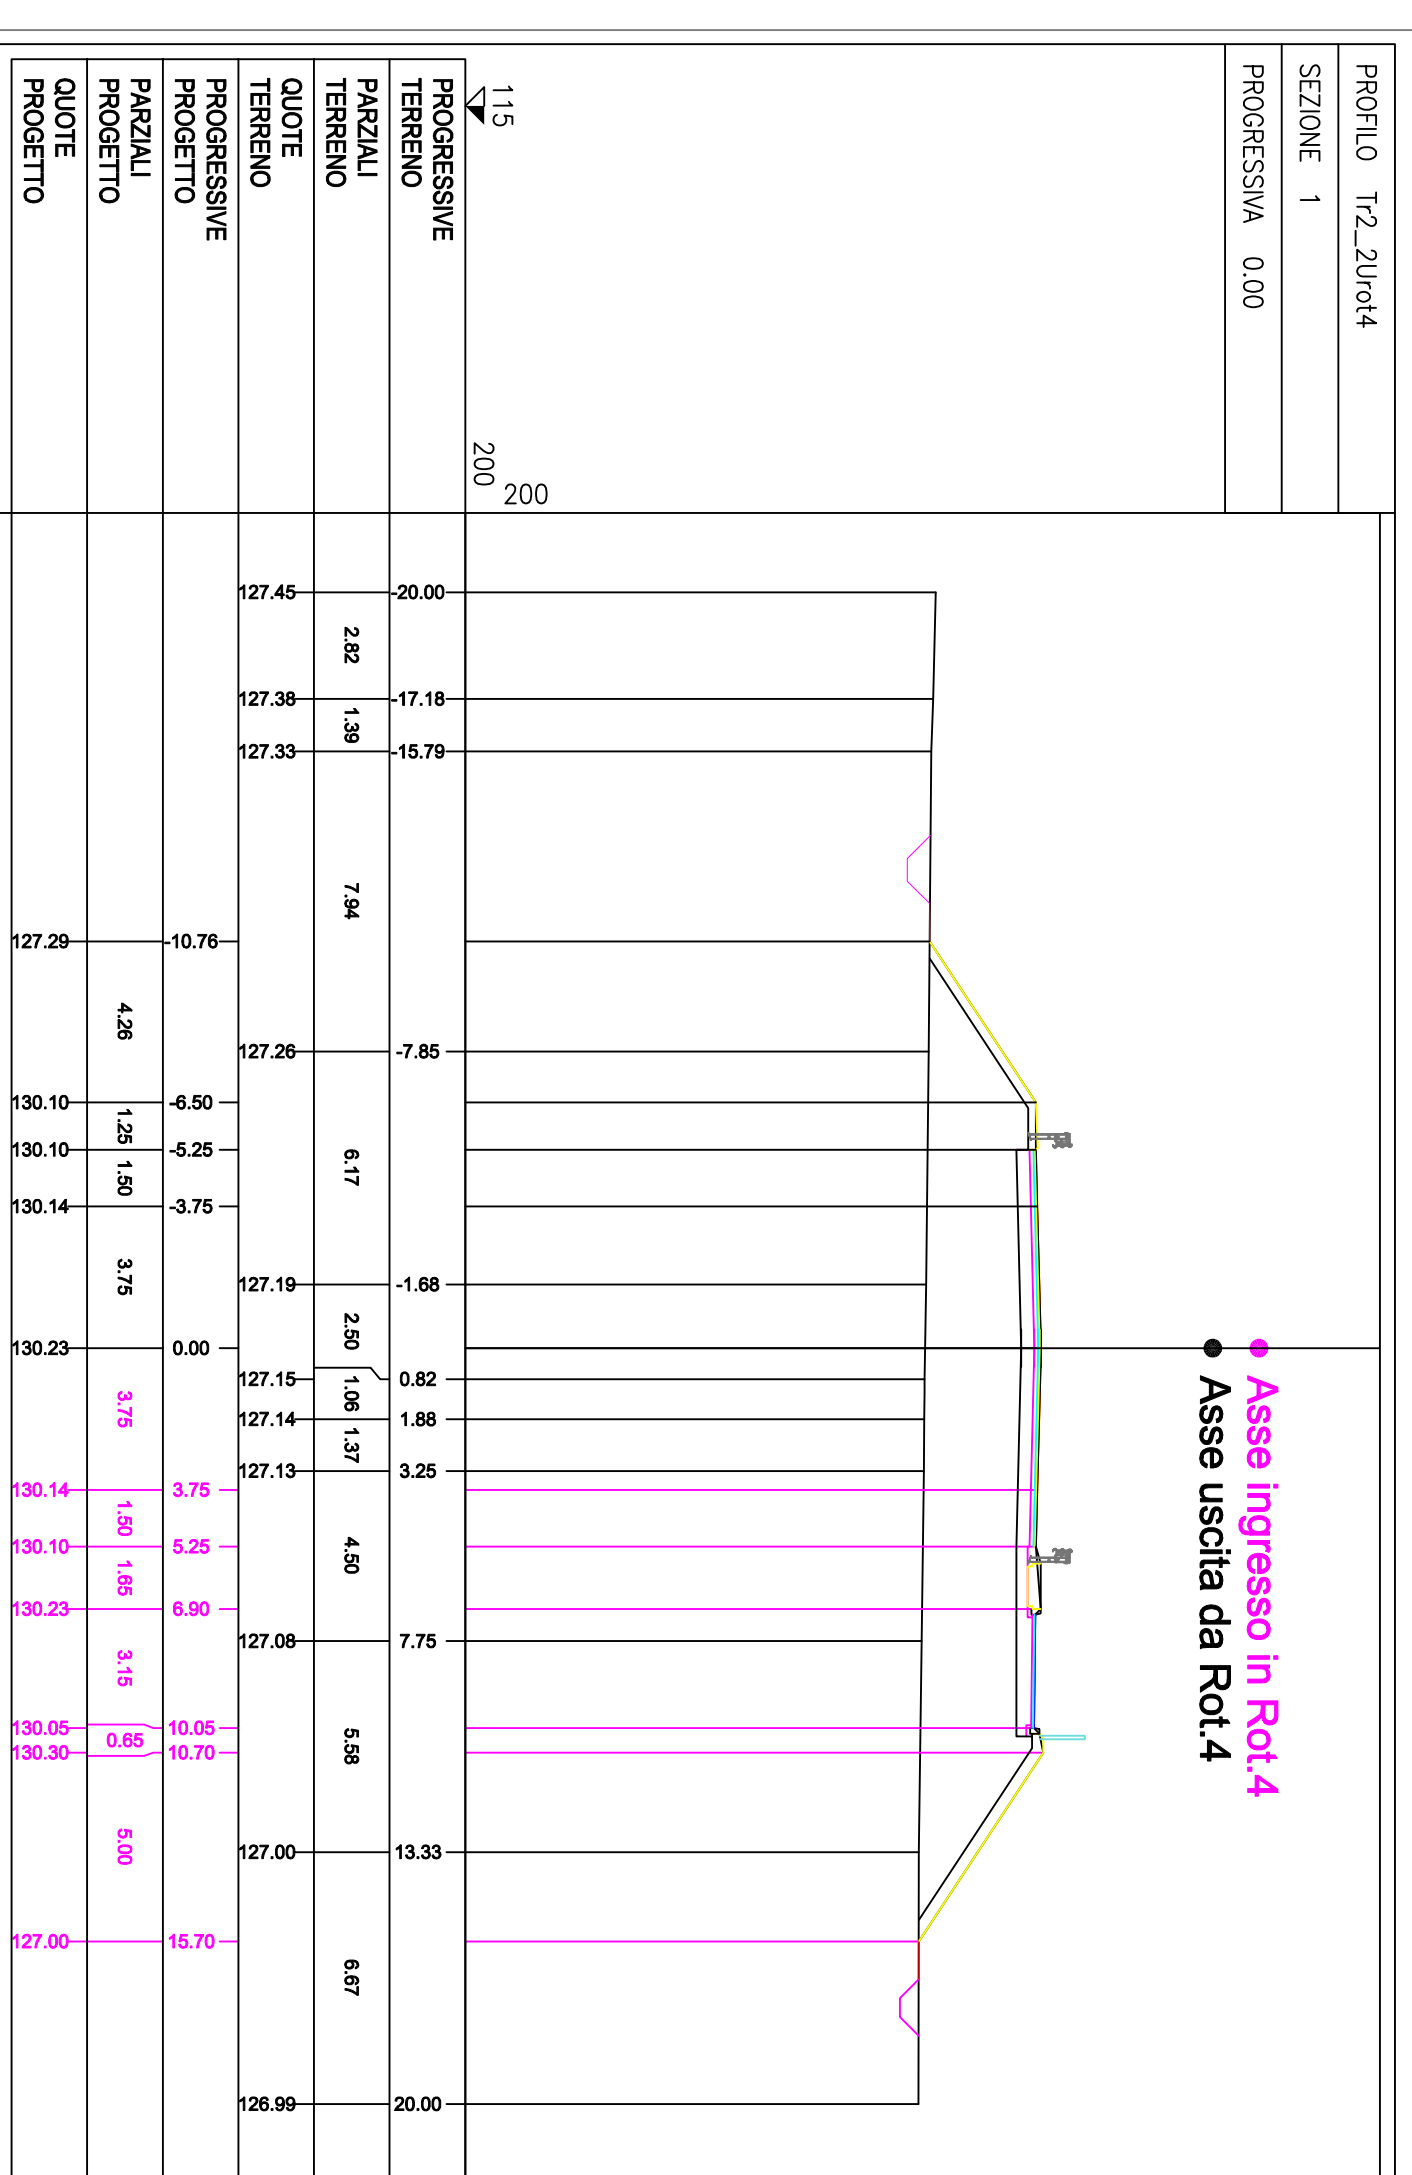
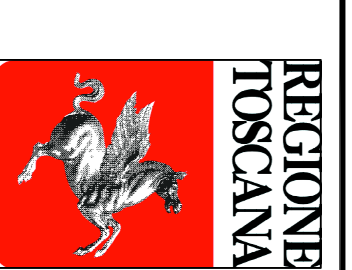
 
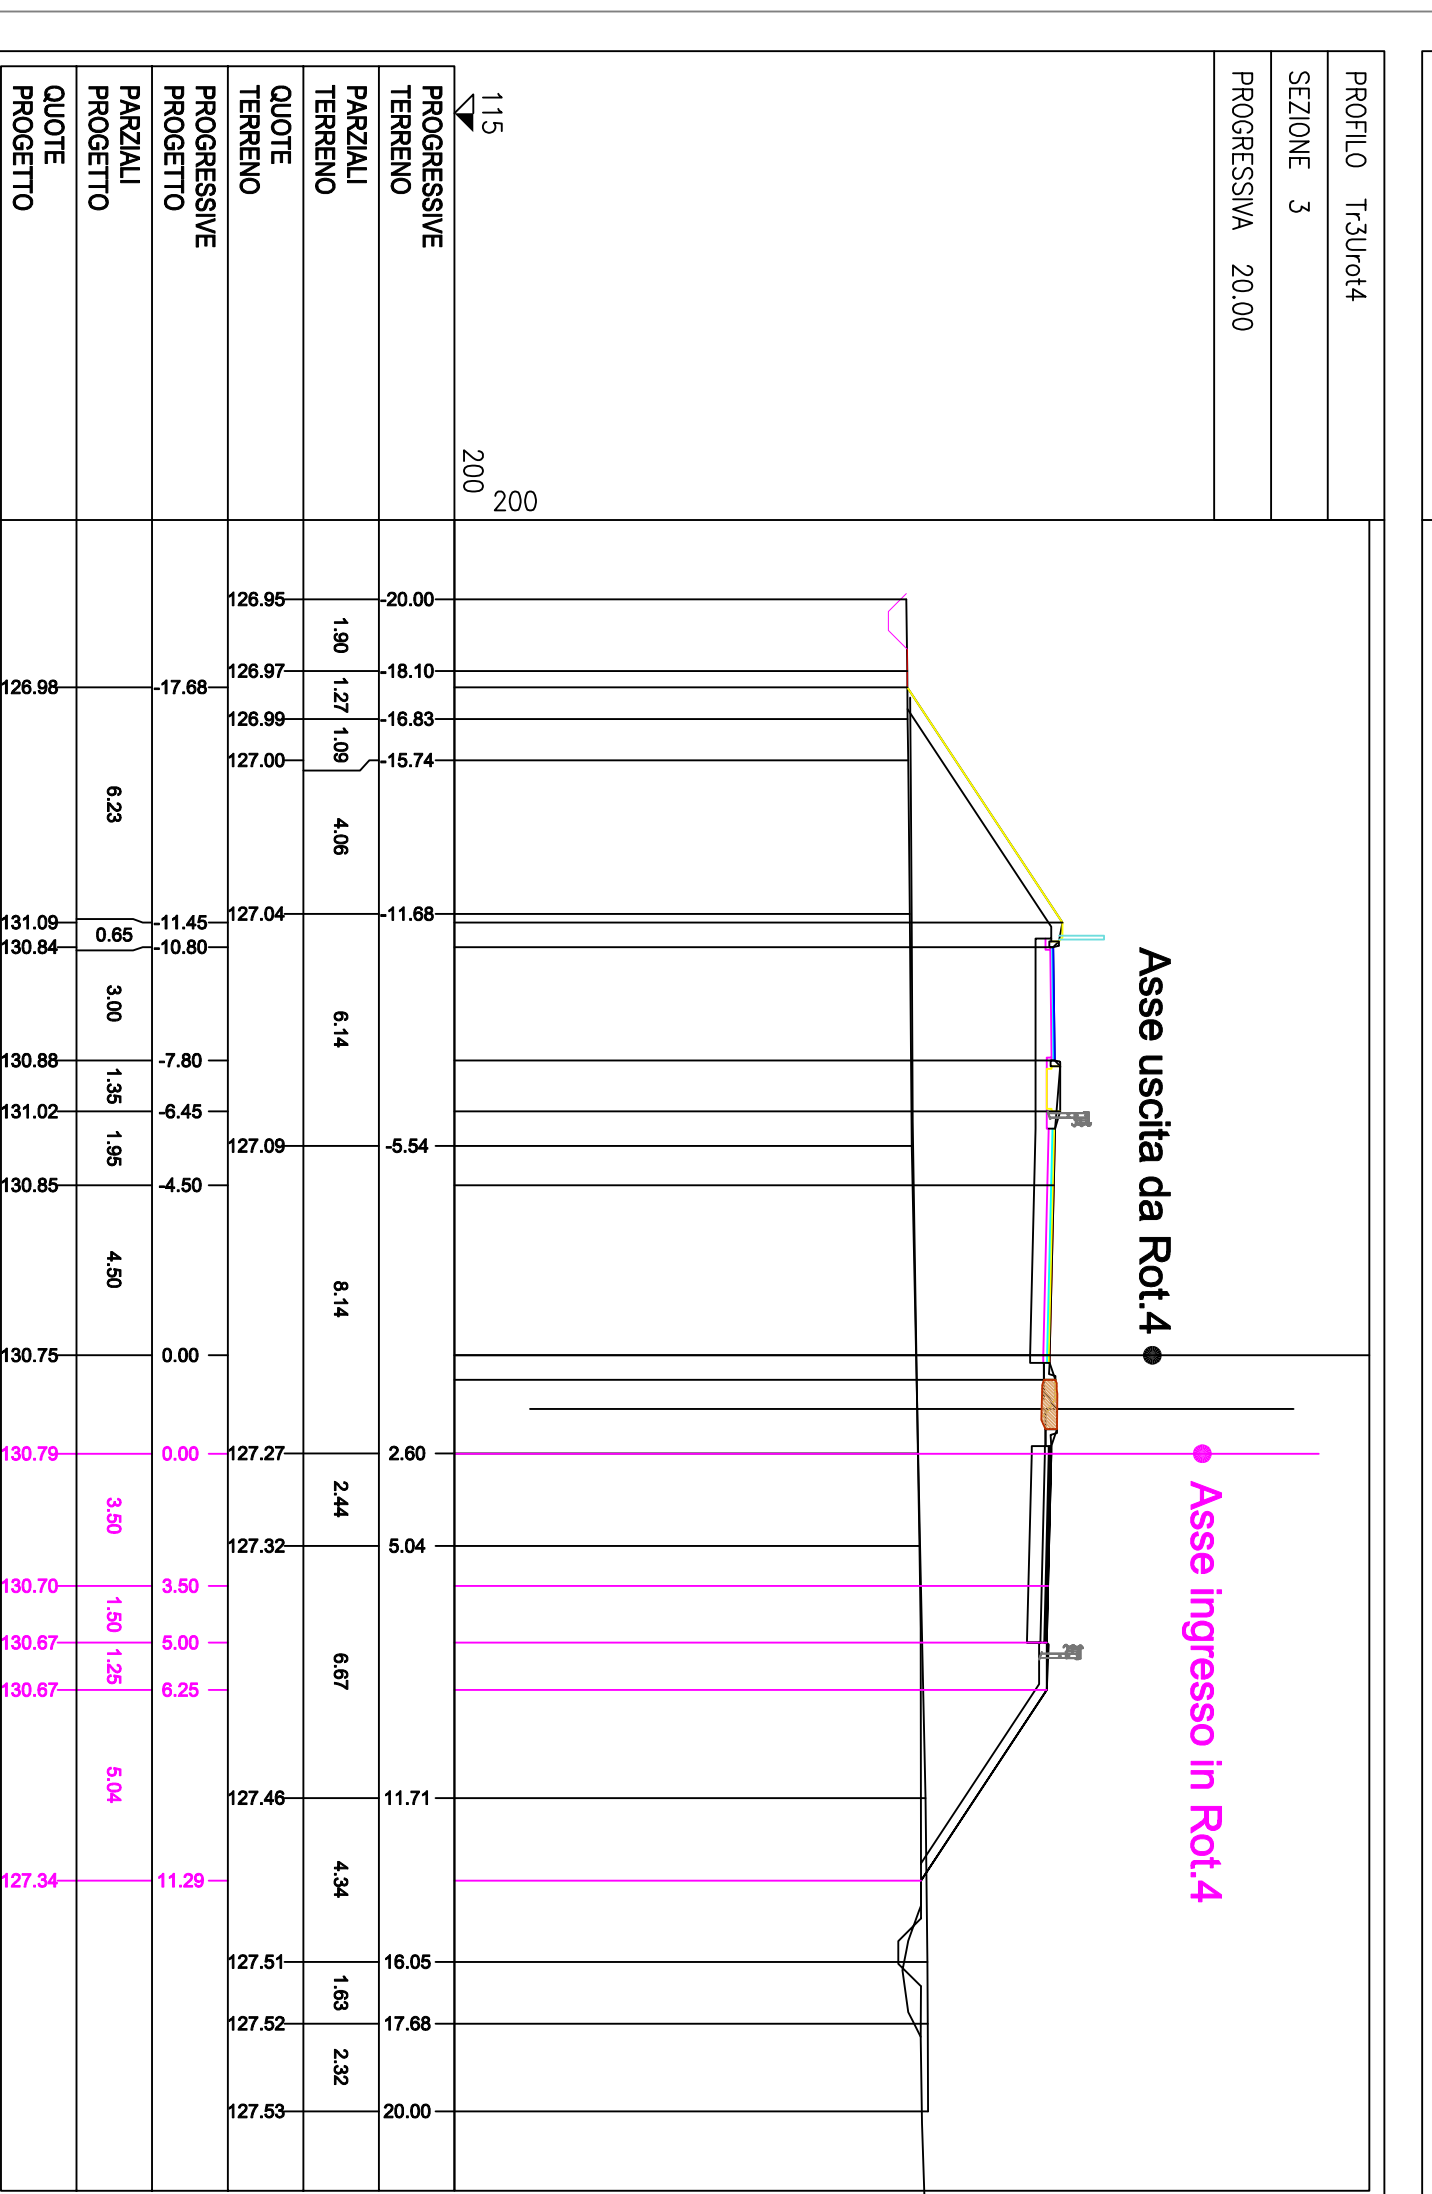
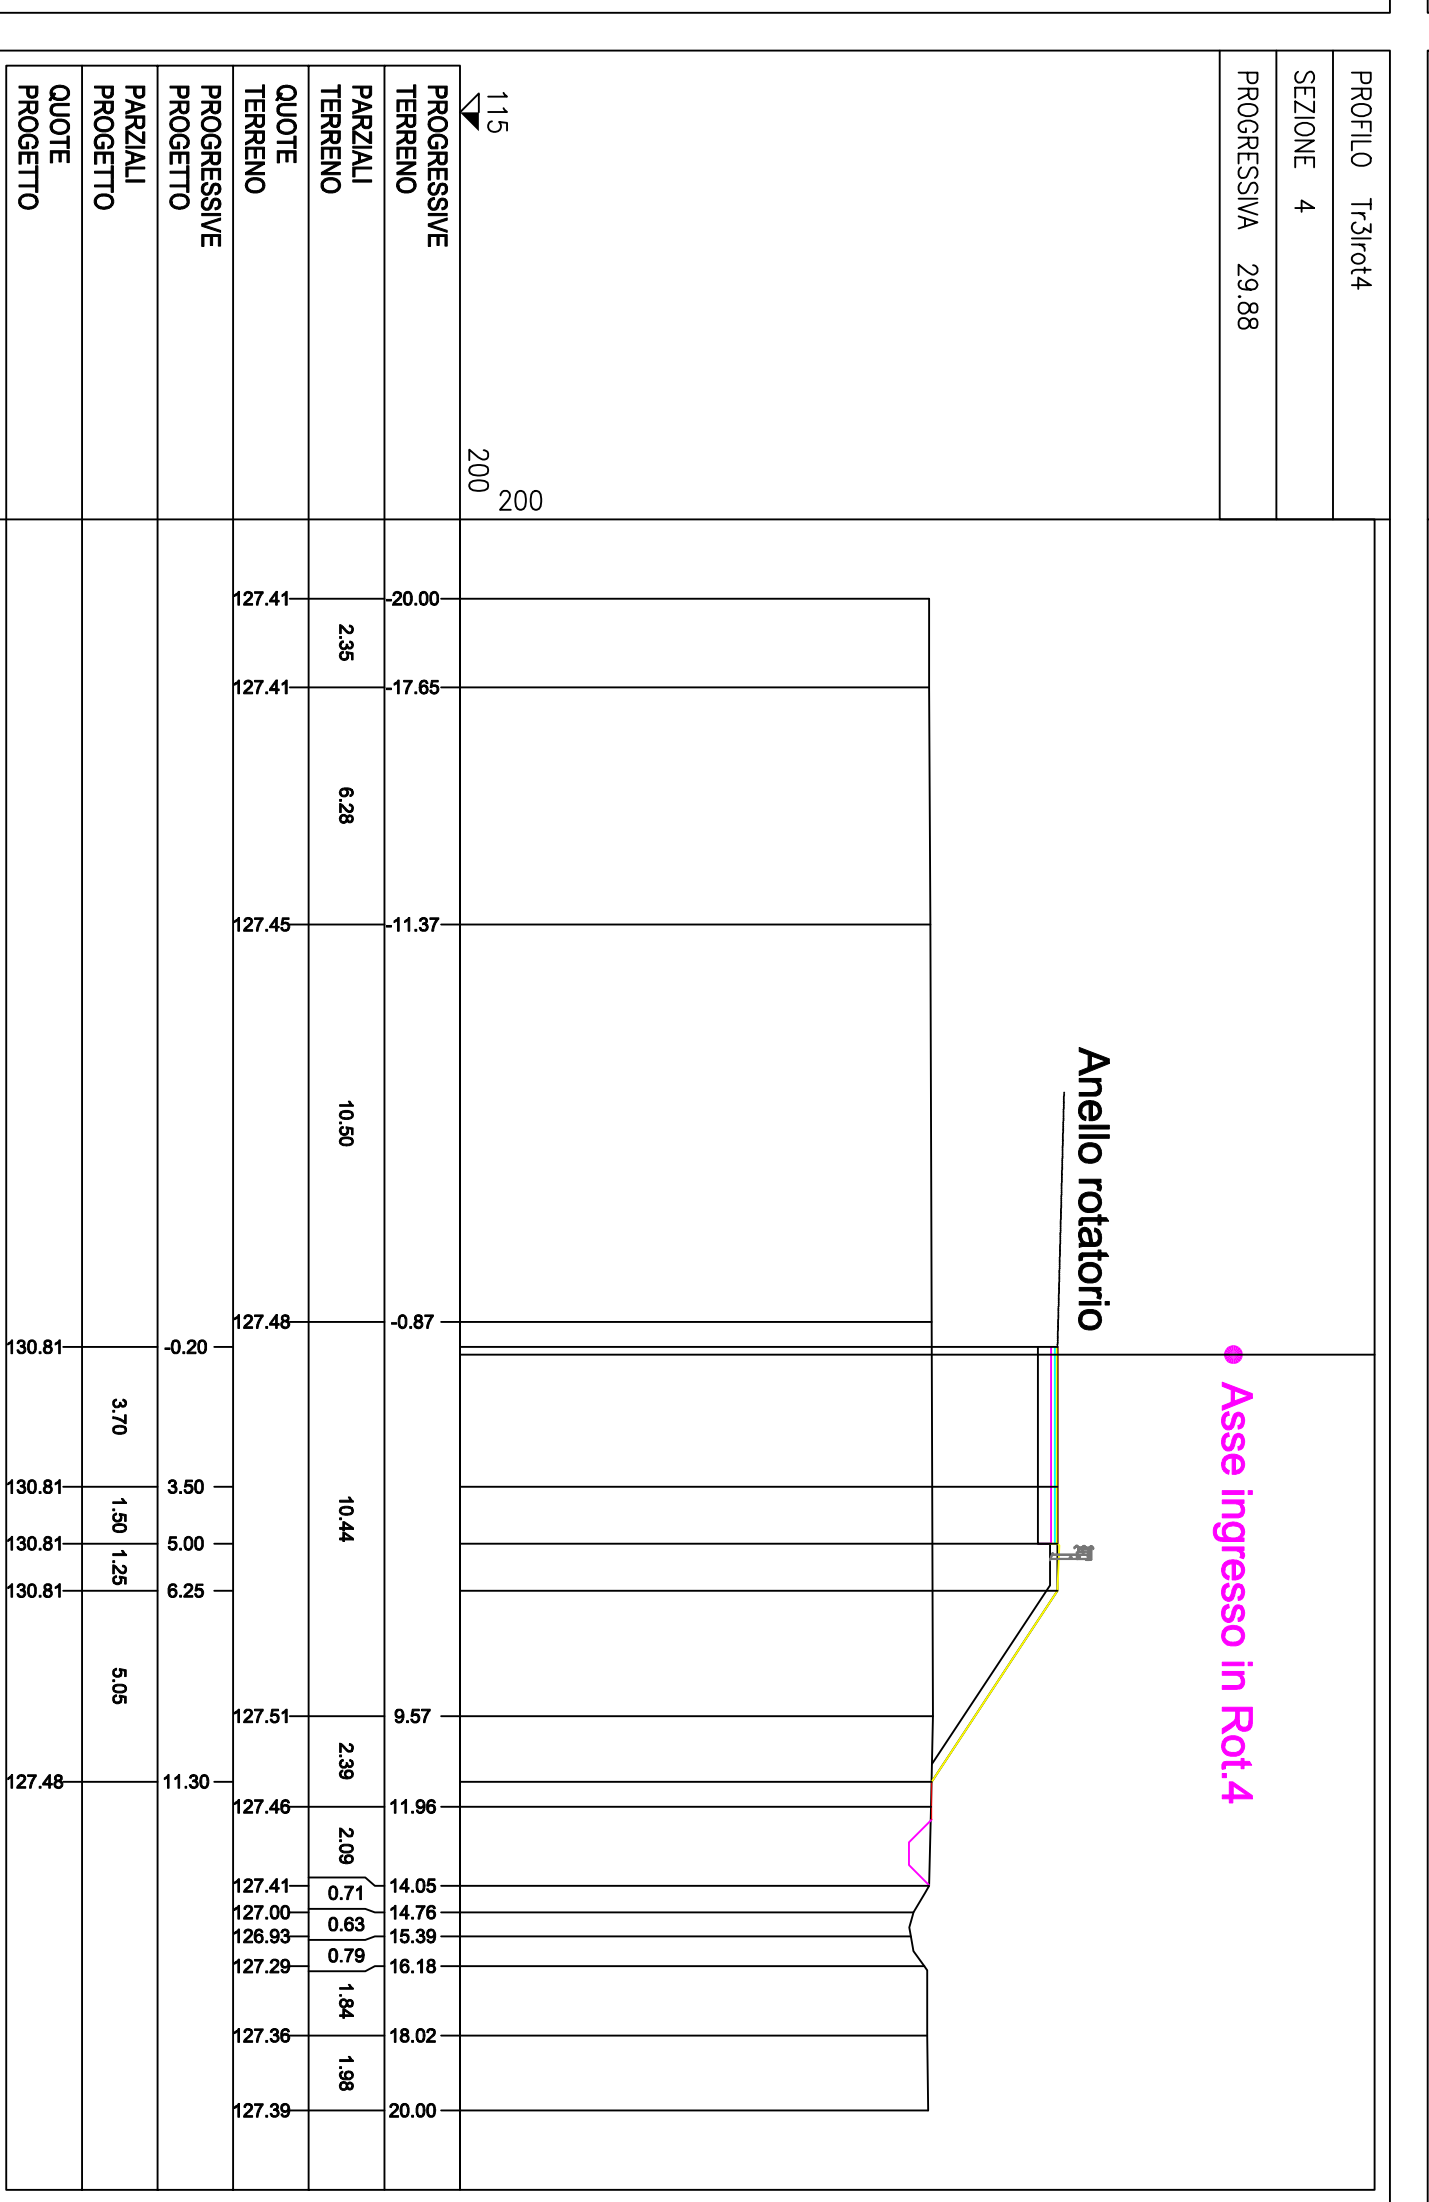
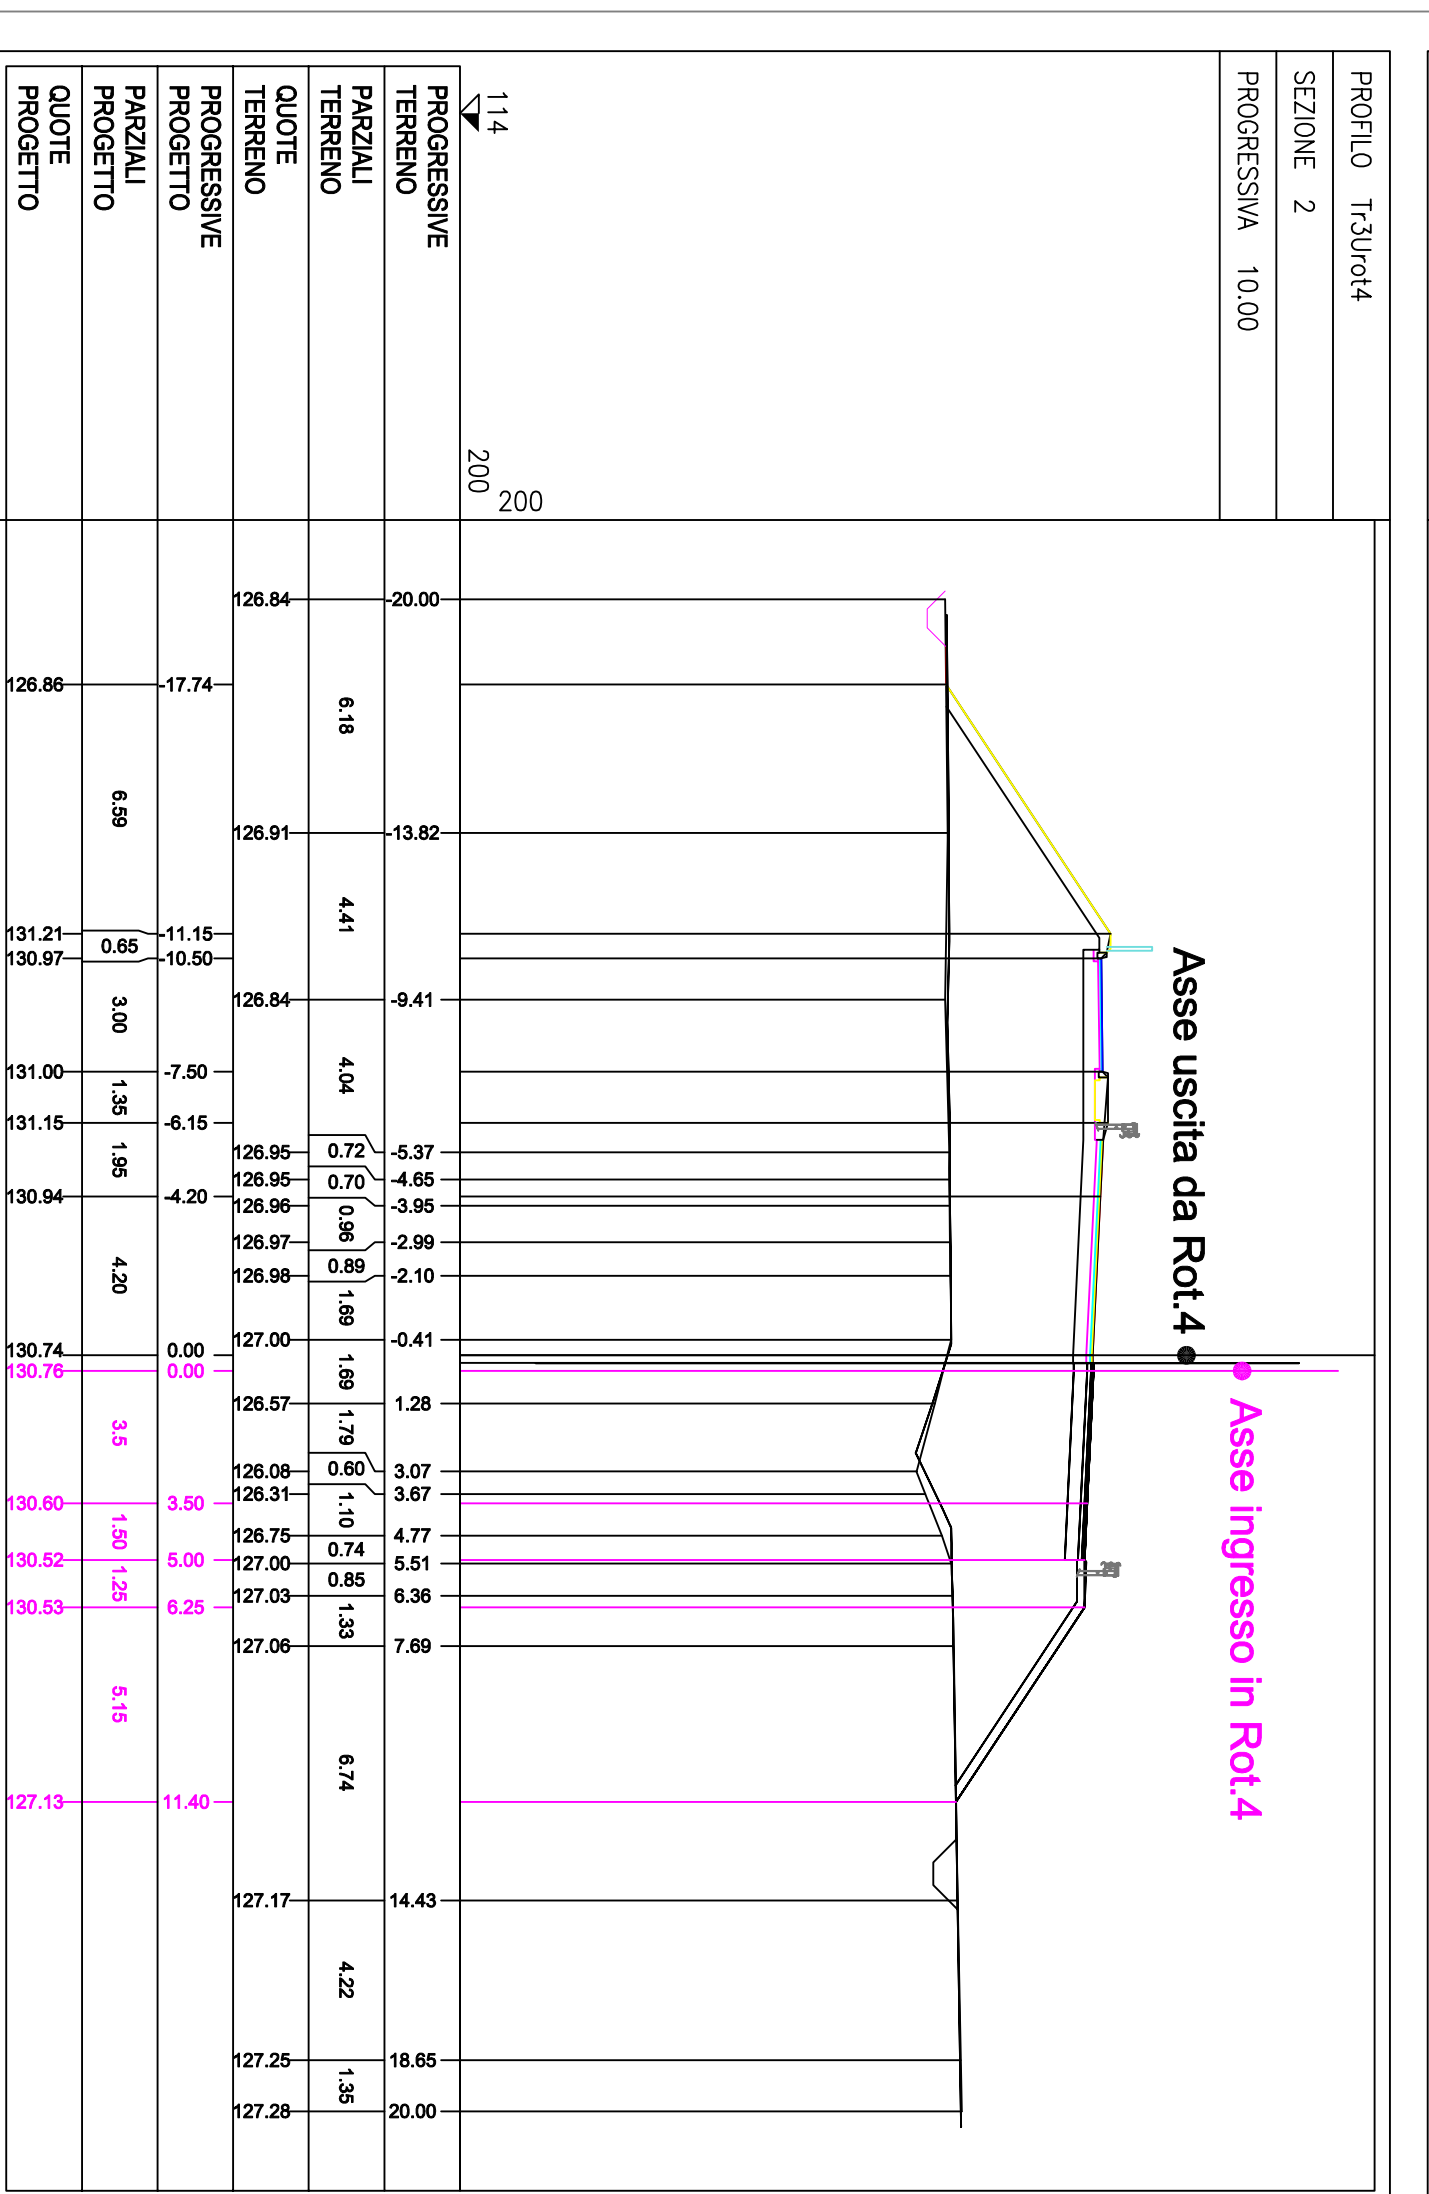



Sezioni collegamento Rot.4 - ramo Tr2_2

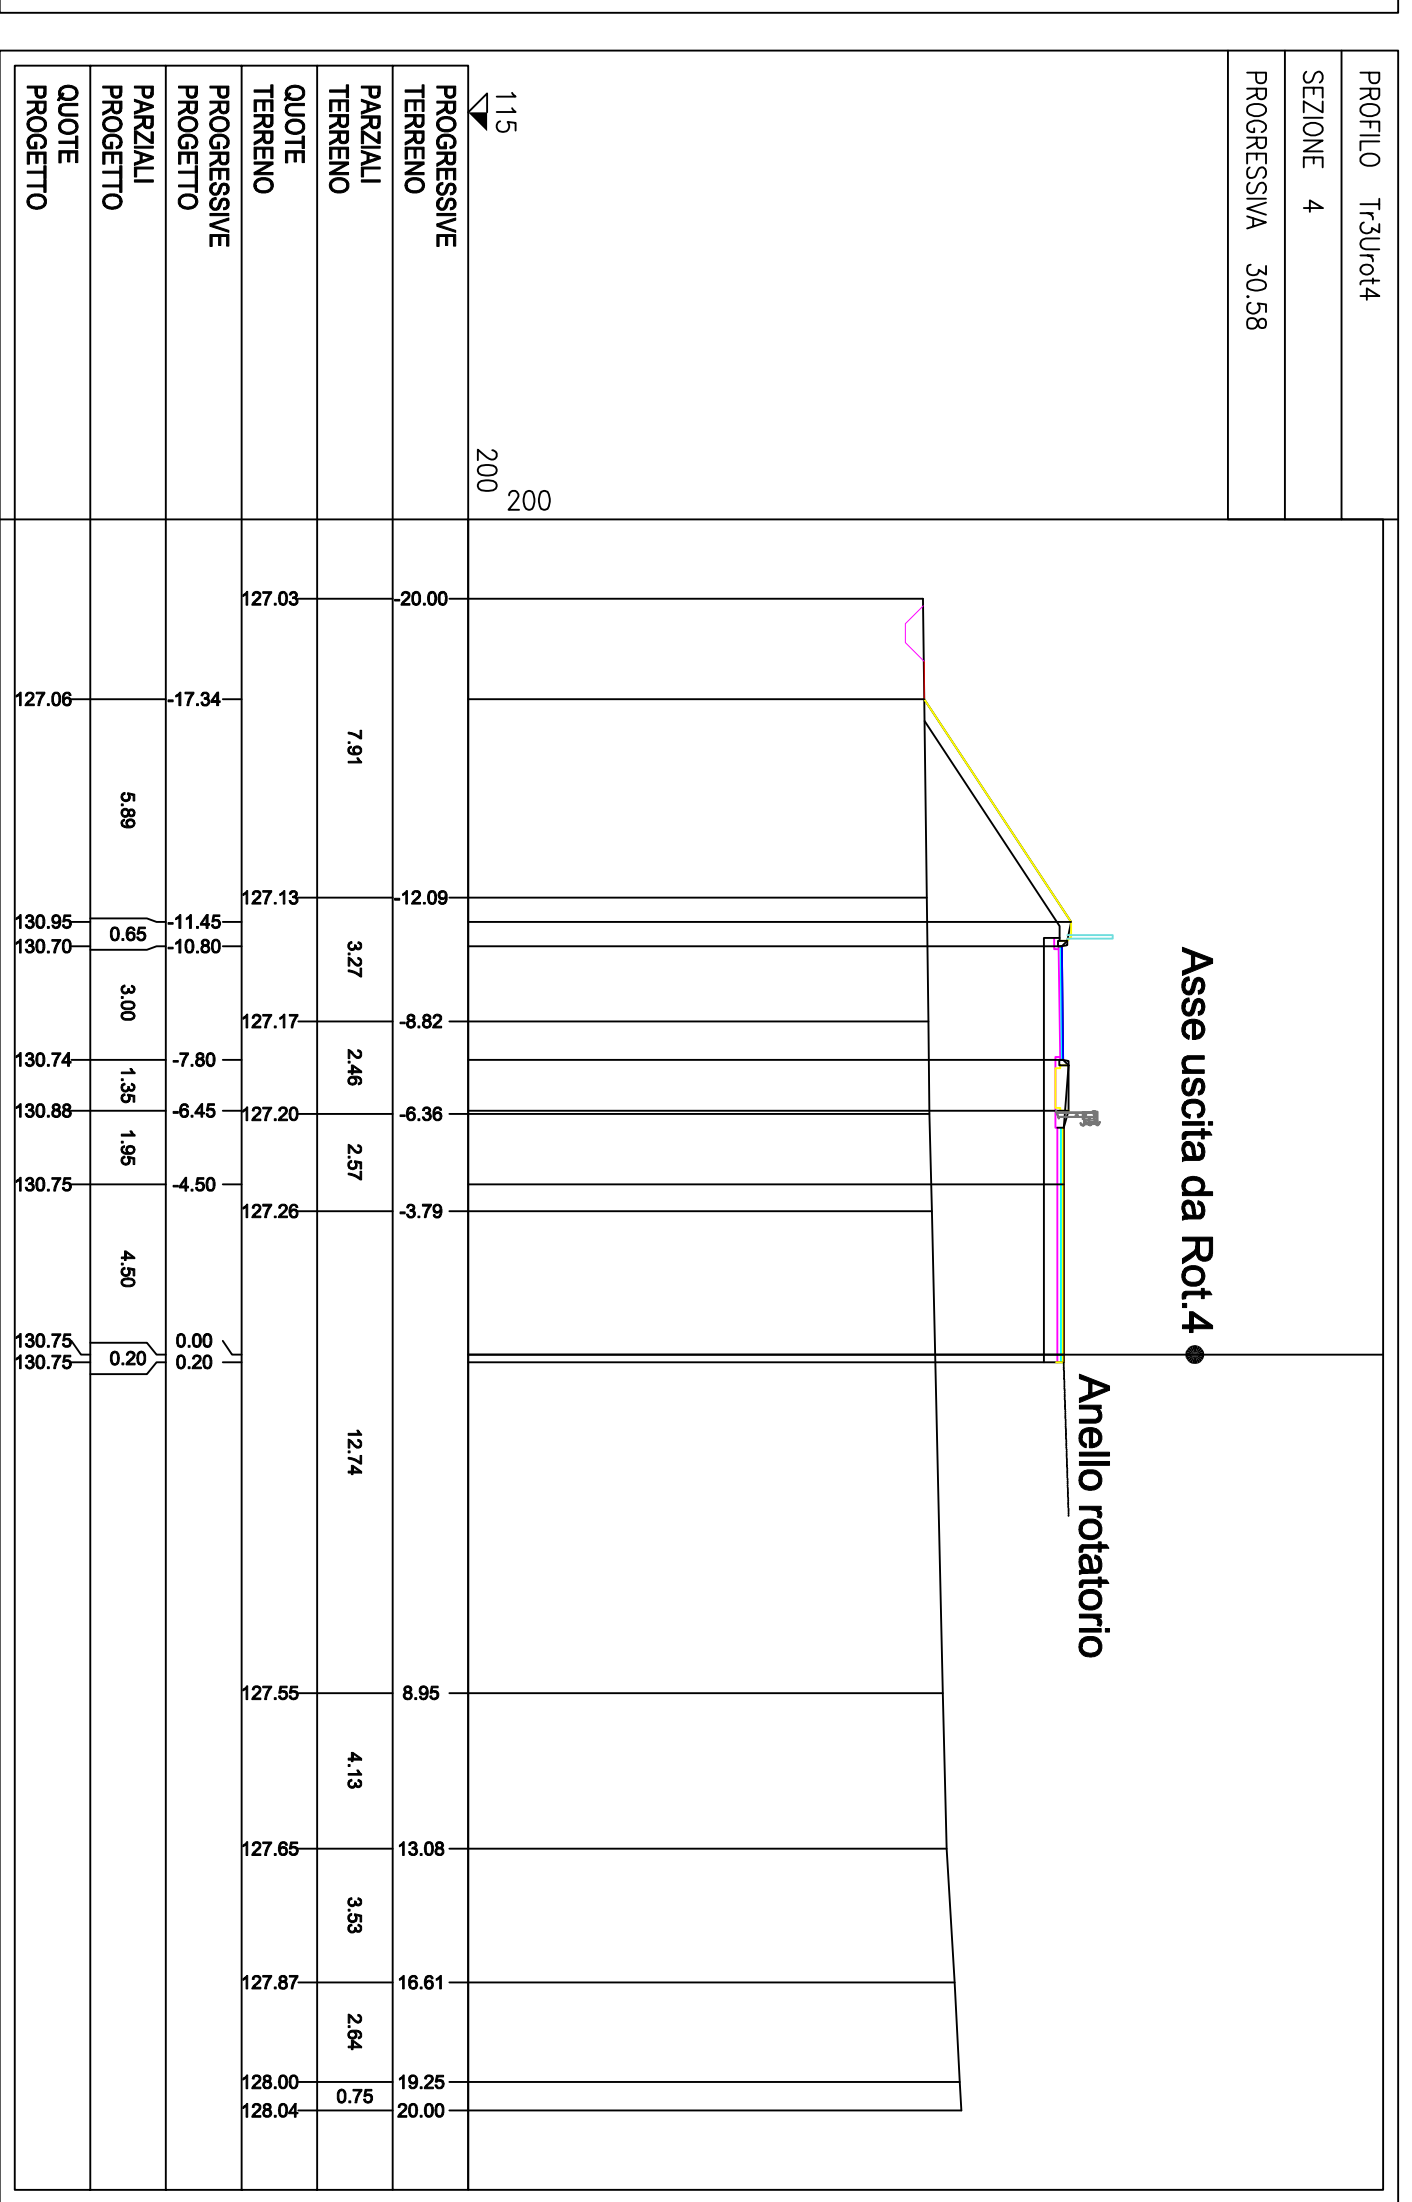

Sezioni collegamento Rot.4 - ramo Tr3

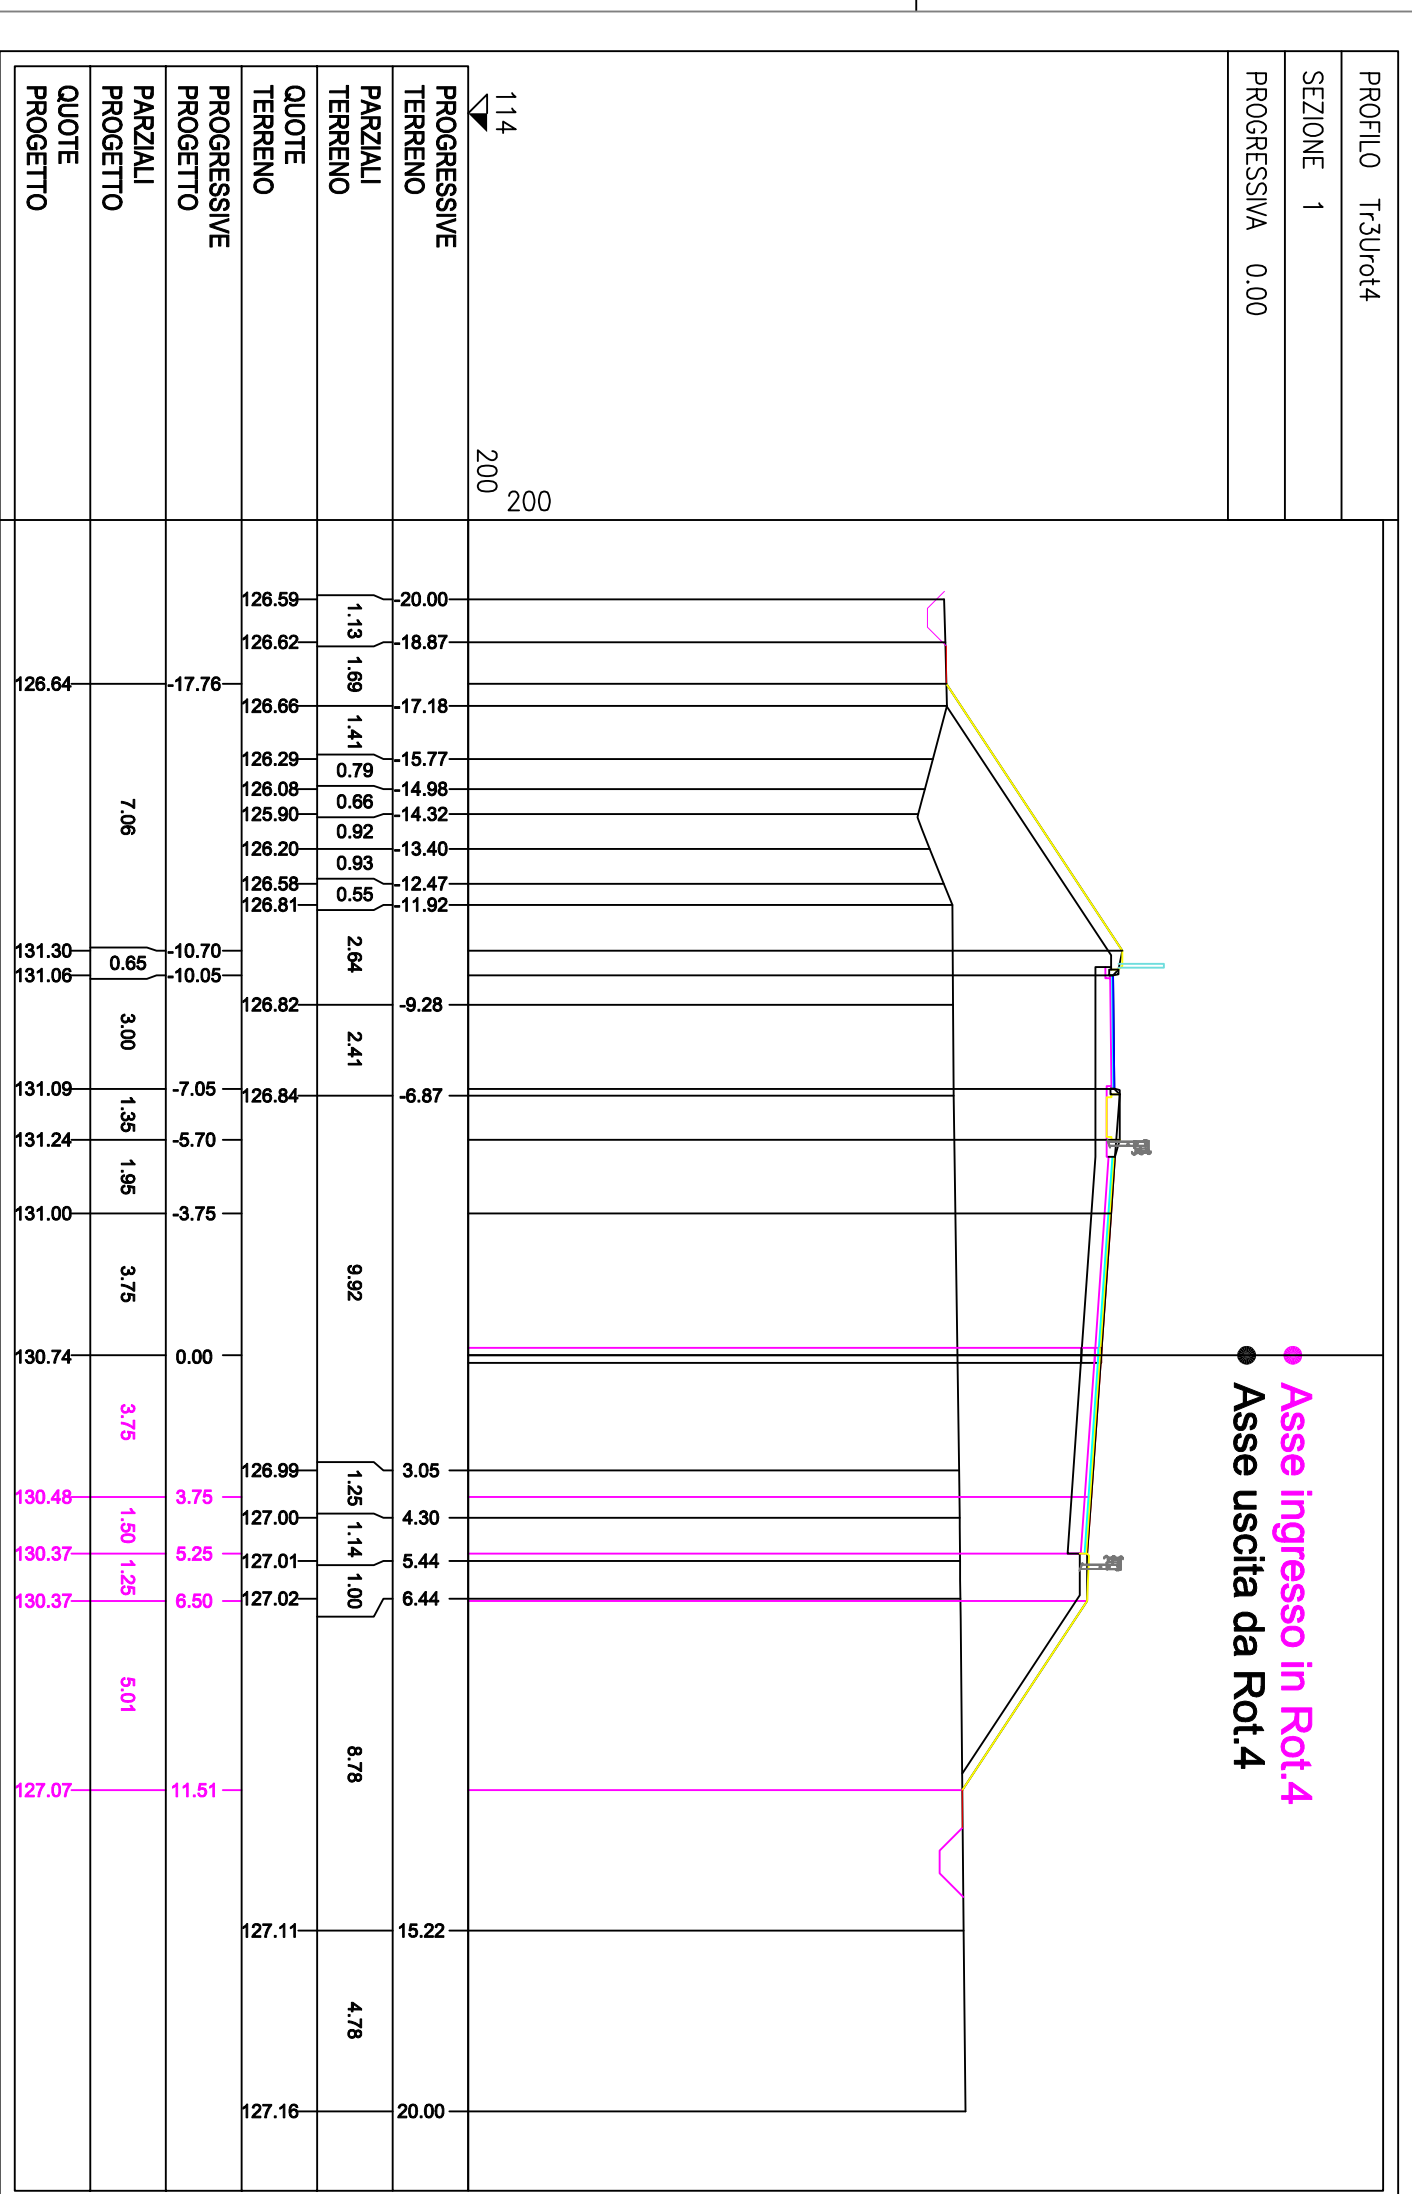

REGIONE TOSCANA
S.R. n° 69 "Di Val d'Arno"
Variante in riva destra d'Arno
LOTTO 5
Provincia di Firenze e Arezzo
Comune di Figline e Incisa Valdarno, Castelfranco
Plandisò e San Giovanni Valdarno

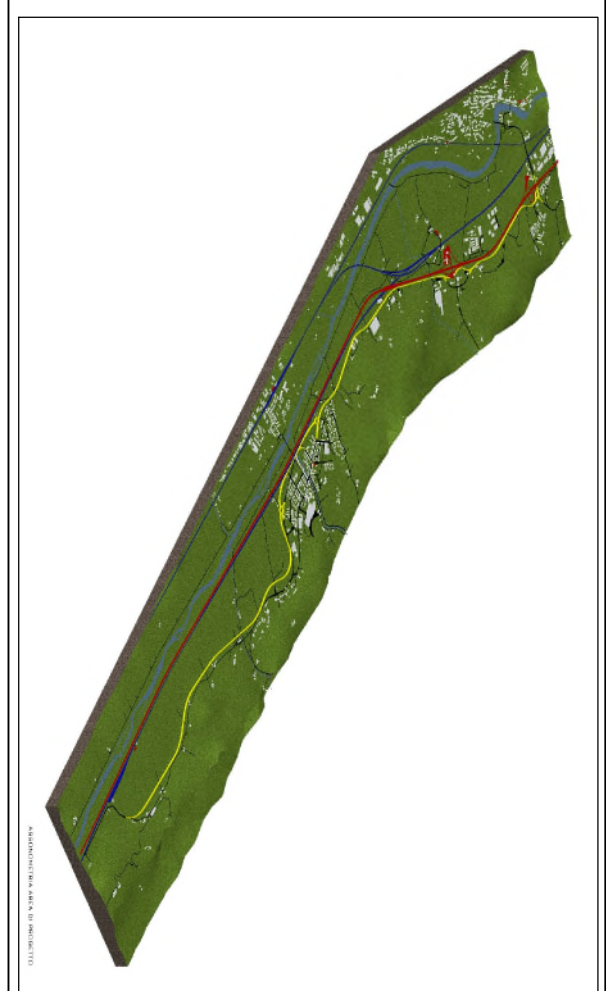

PROGETTO DEFINITIVO
SEZIONI TRASVERSALI COLLEGAMENTO ROT.4 CON TRATTO 2.2 E TRATTO 3

MODEL FILE: 2021_01_26_Prog1	EL. N.	SCALA:
C.A.P. 57100000000000000000	DC1225_0	1:200
R.U.P.: Ing. Antonio De Crescenzo		Data revisione AutoCAD: 29/07/2021
PROGETTISTA: Ing. Alessio Genischi	COLLABORATORI:	
SETTORE PROGETTAZIONE E REALIZZAZIONE VARIANTE REGIONALE FIRENZE - PRATO - PISTOIA		