RILEVATI	
RILEVATO	13,403 mq

SEZIONE N. : 476

SCALA 1:200

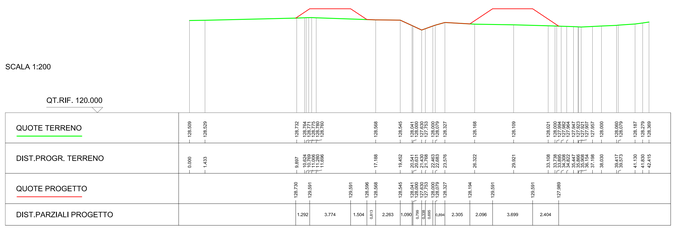

RILEVATI	
RILEVATO	12.382 mq

SEZIONE N. : 472

SCALA 1:200

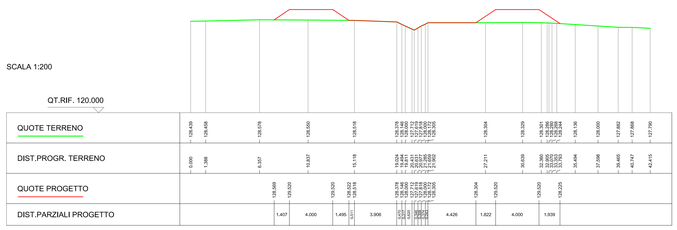

SCAVI E BONIFICHE	
STERRO	19,104 mq
RILEVATI	
RILEVATO	12.070 mq

SEZIONE N. : 457

SCALA 1:200

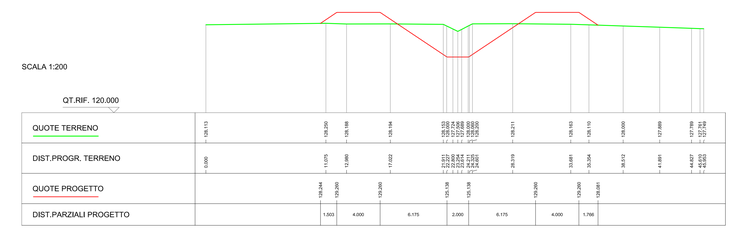

SCAVI E BONIFICHE	
STERRO	17,981 mq
RILEVATI	
RILEVATO	11,724 mq

SEZIONE N. : 444

SCALA 1:200

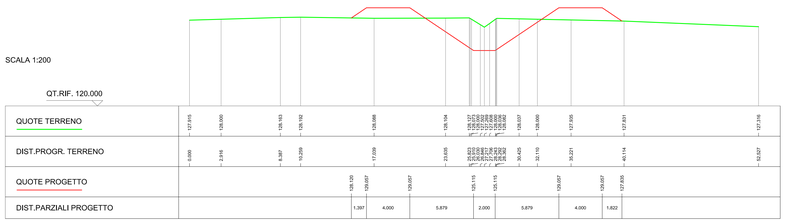

SCAVI E BONIFICHE	
STERRO	16,432 mq
RILEVATI	
RILEVATO	7,774 mq

SEZIONE N. : 421

SCALA 1:200

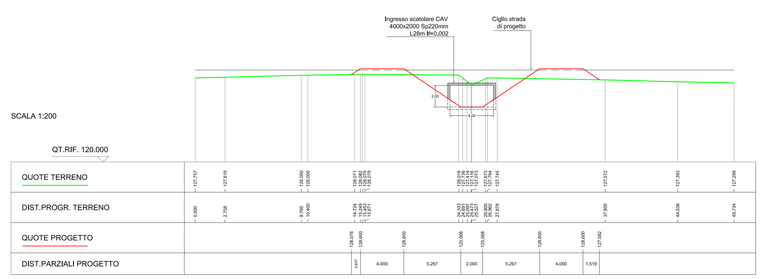

SCAVI E BONIFICHE	
STERRO	21,340 mq
RILEVATI	
RILEVATO	0.165 mq

SEZIONE N. : 391

SCALA 1:200

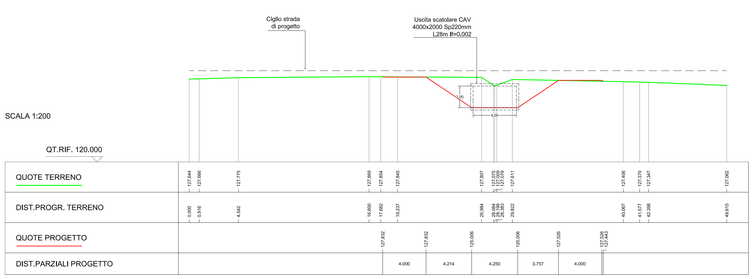

SCAVI E BONIFICHE	
STERRO	11.683 mq
RILEVATI	
RILEVATO	0.188 mq

SEZIONE N. : 373

SCALA 1:200

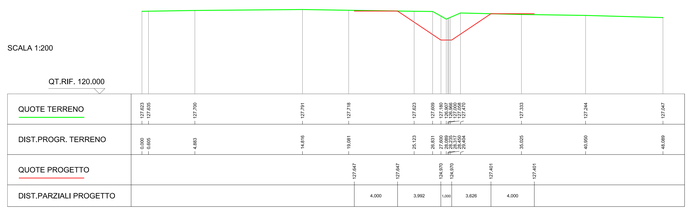

SCAVI E BONIFICHE	
STERRO	9.034 mq
RILEVATI	
RILEVATO	0.059 mq

SEZIONE N. : 318

SCALA 1:200

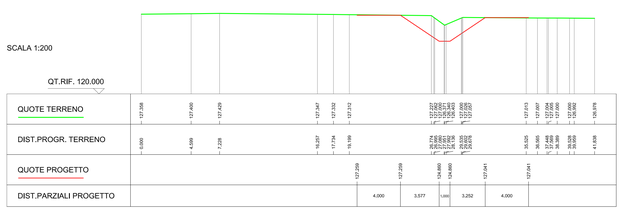

SCAVI E BONIFICHE	
STERRO	8.042 mq

SEZIONE N. : 245

SCALA 1:200

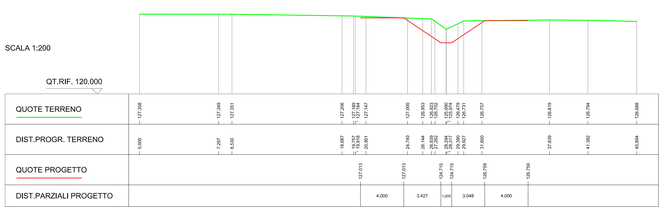

SCAVI E BONIFICHE	
STERRO	7.887 mq

SEZIONE N. : 192

SCALA 1:200

SCAVI E BONIFICHE	
STERRO	4.257 mq

SEZIONE N. : 116

SCALA 1:200

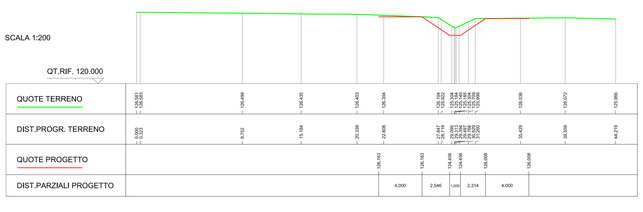

SCAVI E BONIFICHE	
STERRO	3.938 mq
RILEVATI	
RILEVATO	0.014 mq

SEZIONE N. : 0

SCALA 1:200

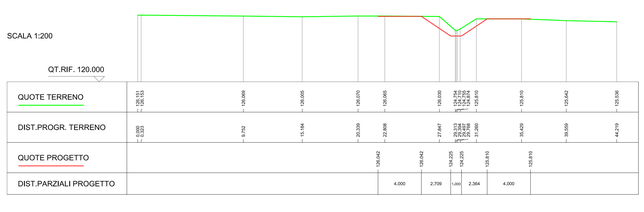

REGIONE TOSCANA

DIREZIONE DELLE POLITICHE MOBILITA' INFRASTRUTTURE E TRASPORTO PUBBLICO LOCALE

S.R. n° 69 "Di Val d'Arno" Variante in riva destra d'Arno LOTTO 5

Provincia di Firenze e Arezzo
Comune di Figline e Incisa Valdarno, Castelfranco Piandiscò e San Giovanni Valdarno

PROGETTO DEFINITIVO

Borro Burrone - Sezioni Sovrapposte

NOME FILE: D-C-12_27-28-29_Borro Volpaie-Casanuova-Burrone_Sez Sovra_R0	EL. N.	SCALA: 1:200
C.U.P. D31B18000053002	D-C-12-29	Data revisione elaborato: Luglio 2021
R.U.P.: Ing. Antonio De Crescenzo		

PROGETTISTA:
Ing. Alessio Gensini

PROGETTISTI OPERE IDRAULICHE:
SORGENTE INGEGNERIA
STUDIO TECNICO INGEGNERIA AMBIENTALE
Ing. Luca Rosadini
Ing. Leonardo Marini

SETTORE PROGETTAZIONE E REALIZZAZIONE VIABILITA' REGIONALE
FIRENZE - PRATO - PISTOIA

Percorso: X:\QT\19010-SR769 Lotto 5\20-P_DEF_Elaborati grafici