




DIREZIONE DELLE POLITICHE MOBILITA'
INFRASTRUTTURE E TRASPORTO
PUBBLICO LOCALE

S.R. n° 69 "Di Val d'Arno" Variante in riva destra d'Arno LOTTO 5

Provincia di Firenze e Arezzo
Comune di Figline e Incisa Valdarno, Castelfranco
Piandiscò e San Giovanni Valdarno

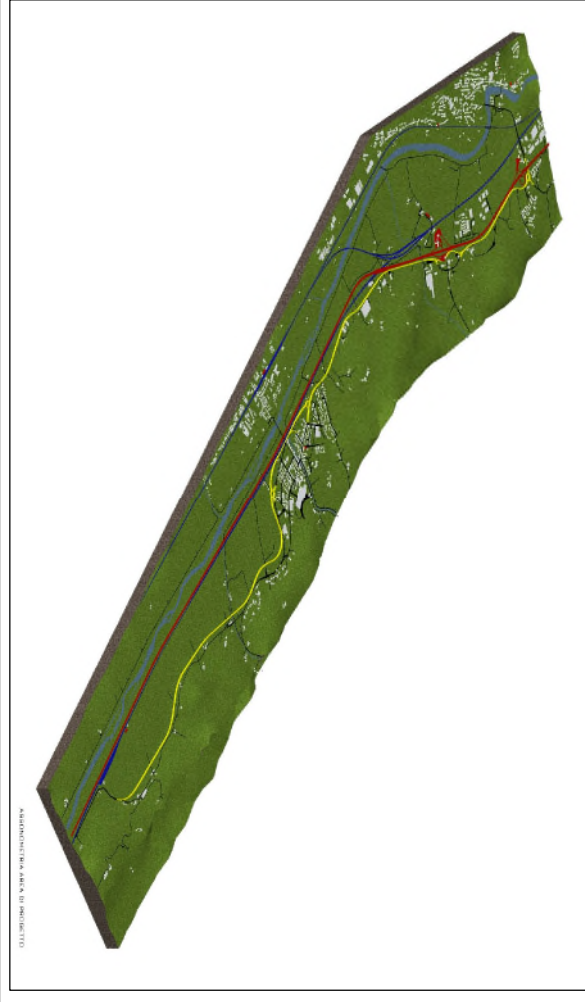

PROGETTO DEFINITIVO

TOMBAMENTO CANALE IN CLS - ROTATORIA 2

NOME FILE: 2021_07_30_muro_tipolog	EL. N.	SCALA:
C.U.P. D31B1800053002	DC1305_0	1:50
R.U.P.: Ing. Antonio De Crescenzo	Data revisione elaborato: 27/07/2021	

PROGETTISTA:
Ing. Alessio Gensini

SETTORE PROGETTAZIONE E REALIZZAZIONE VIABILITA' REGIONALE
FIRENZE - PRATO - PISTOIA

SEZIONE TIPOLOGICA E PARTICOLARI - TOMBAMENTO CANALE CLS ESISTENTE

Scala 1:50

