Muro spalla Faella nord lato monte

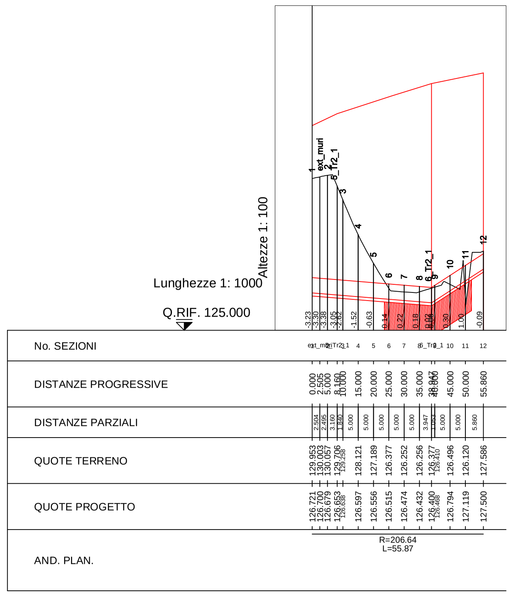

Per un tratto della lunghezza di circa 30 m è previsto intervento di bonifica per consolidare il piano di appoggio della fondazione.

Muro spalla Faella nord lato valle

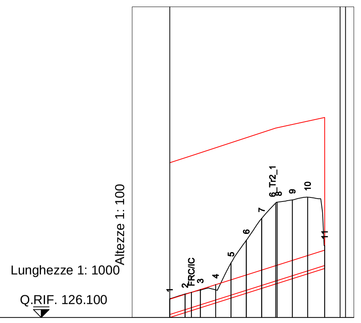

Per questo tratto di muro non è previsto bonifica perchè anche nel tratto in cui la fondazione è molto superficiale il sottofondo garantisce buona portanza considerata la presenza dell'attuale via Urbinese

SEZIONI LATO NORD
(Interasse di 5,0 m ed aggiunta sezioni specifiche in corrispondenza di sezioni di Tr2_1)

Quota sommità muro	Quota estradosso fondazione	SEZIONI muro di valle (con progr.)	SEZIONI Tr2_1	SEZIONI muro di monte (con progr.)	Quota estradosso fondazione	Quota sommità muro
131,15 m	126,70 m	1 - 000,00	ext_muri	ext_muri - 002,50	126,70 m	131,80 m
	126,87 m		5	5_Tr2_1 - 008,16	126,65 m	132,07 m
131,38 m	126,92 m	FRC/IC - 007.08	FRC/IC		126,64 m	
132,28 m	127,79 m	6_Tr2_1 - 034,53	6	6_Tr2_1 - 038,95	126,40 m	133,05 m
132,63 m	128,30 m	11 - 050,55	filo spalla Firenze	12 - 055,86	127,50 m	133,40 m

PLANIMETRIA POSIZIONAMENTO
MURI D'ALA ZONA FAELLA
Scala 1.500

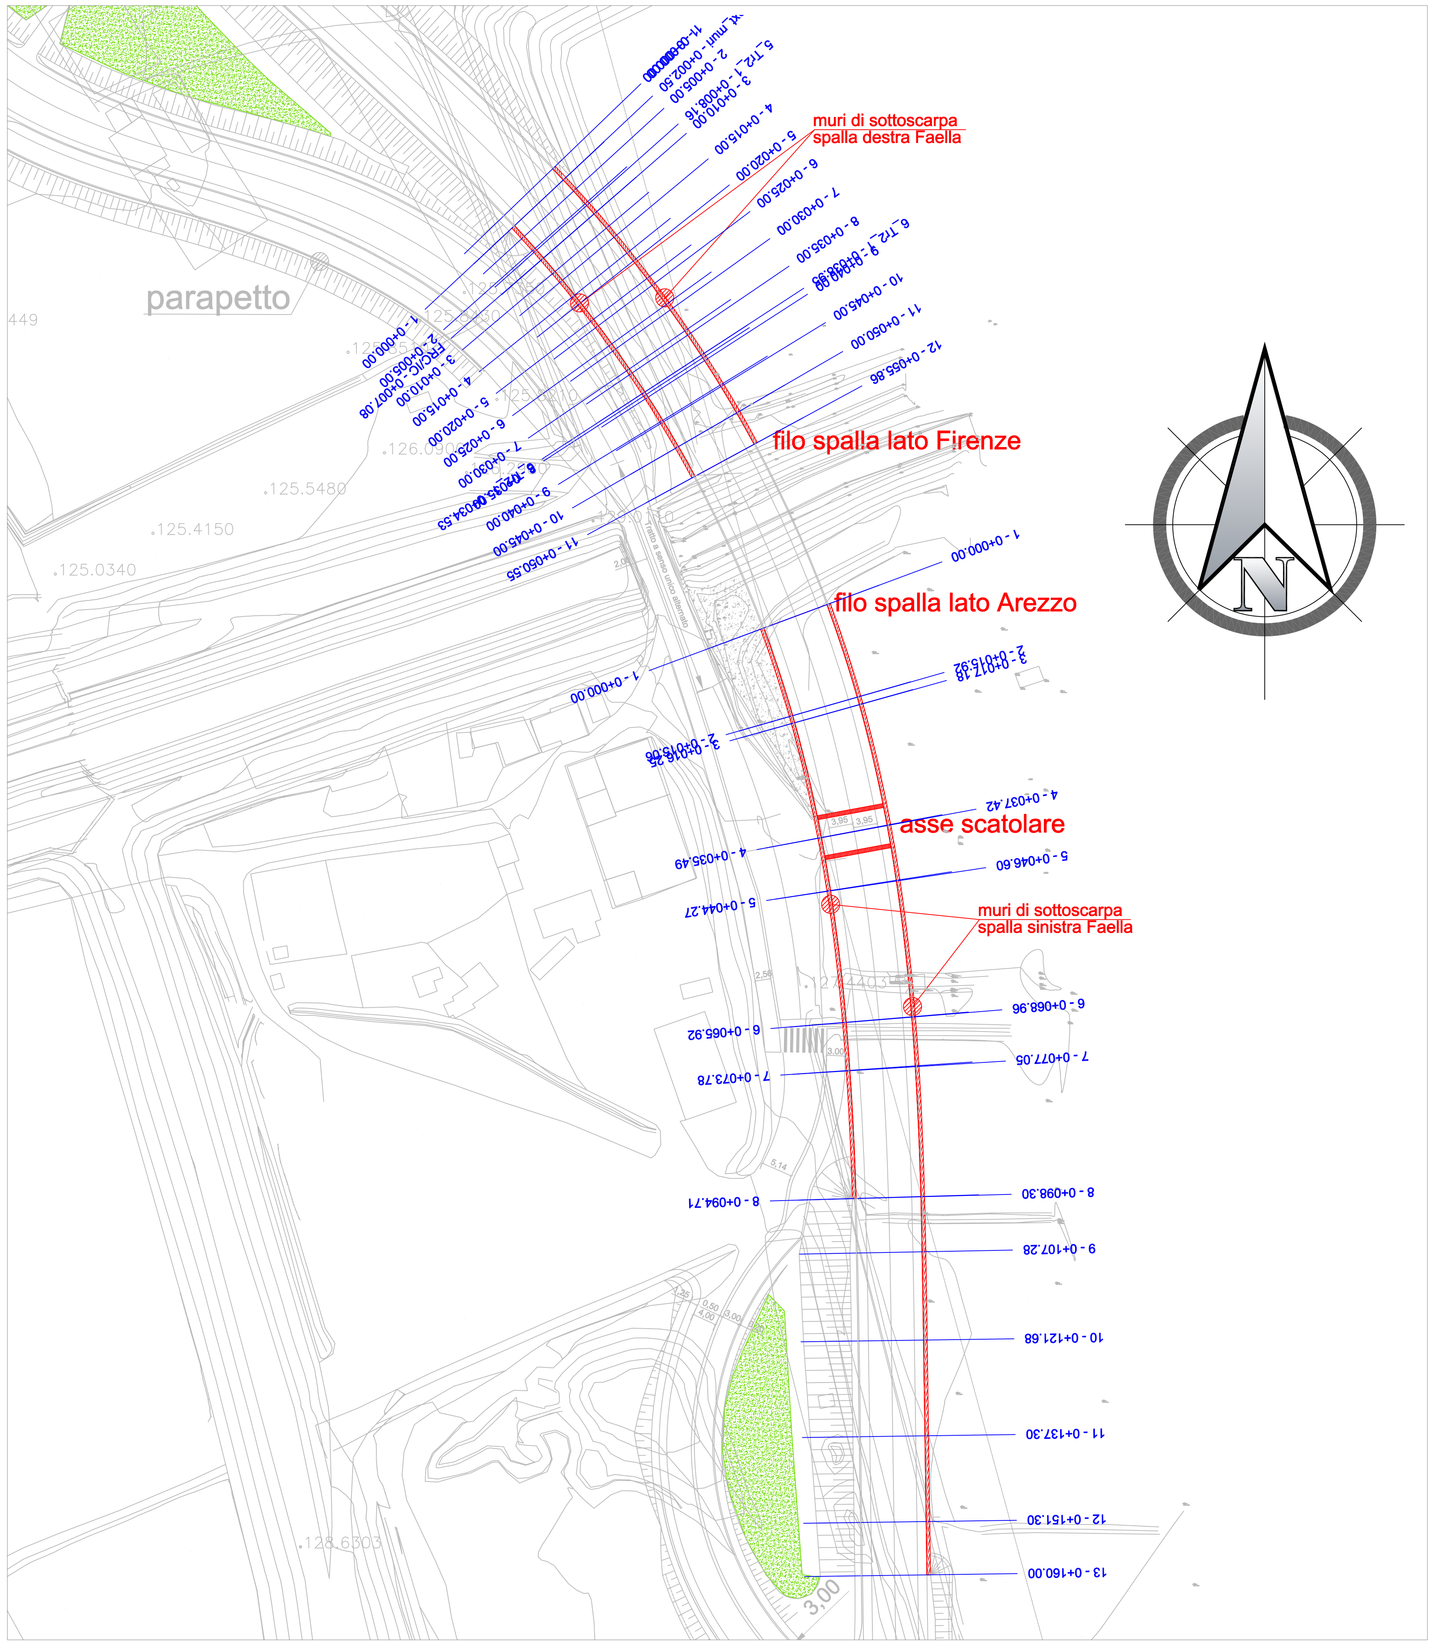

LA QUOTA DI PROGETTO DEI PROFILI E' RIFERITA ALL'ESTRADOSSO DELLA FONDAZIONE

REGIONE TOSCANA

DIREZIONE DELLE POLITICHE MOBILITA' INFRASTRUTTURE E TRASPORTO PUBBLICO LOCALE

S.R. n° 69 "Di Val d'Arno"
Variante in riva destra d'Arno
LOTTO 5

Provincia di Firenze e Arezzo
Comune di Figline e Incisa Valdarno, Castelfranco Piandiscò e San Giovanni Valdarno

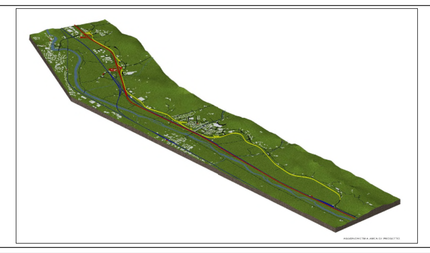

PROGETTO DEFINITIVO

MURI SOTTOSCARPA ZONA FAELLA - Lato Nord e Sud

NOME FILE: 2021_07_30_prog01	EL. N.	SCALA: 1:1.000 - 1:500 - 1:100
C.U.P. D31B18000053002	DC1306_0	Data revisione elaborato: 30/07/2021
R.U.P.: Ing. Antonio De Crescenzo		
PROGETTISTA: Ing. Alessio Gensini	COLLABORATORI:	

SETTORE PROGETTAZIONE E REALIZZAZIONE VIABILITA' REGIONALE
FIRENZE - PRATO - PISTOIA

Percorso: C:\Utenti\AG1973\Desktop\SR69LX_lavoro

Muro spalla Faella sud lato monte

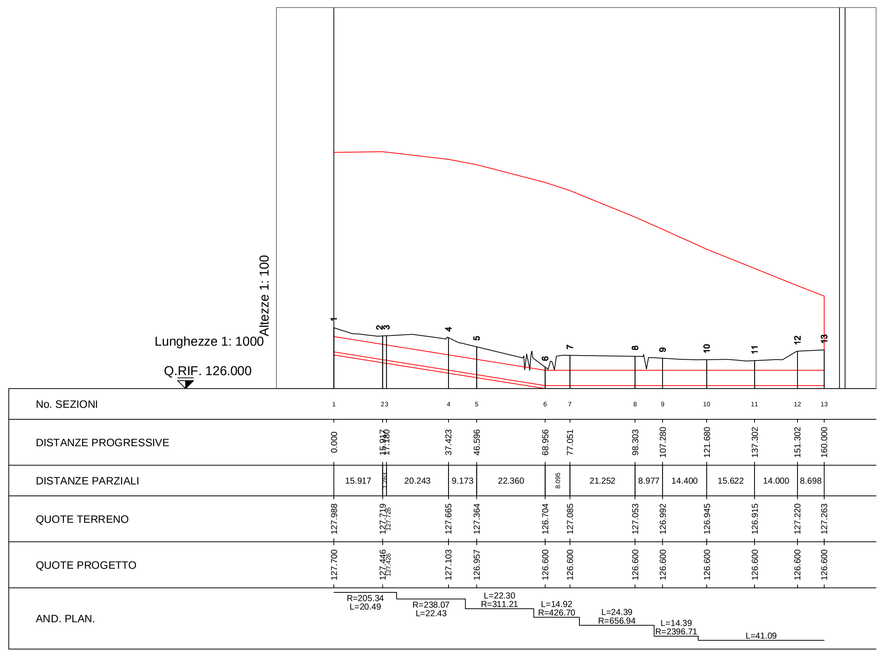

Muro spalla Faella sud lato valle

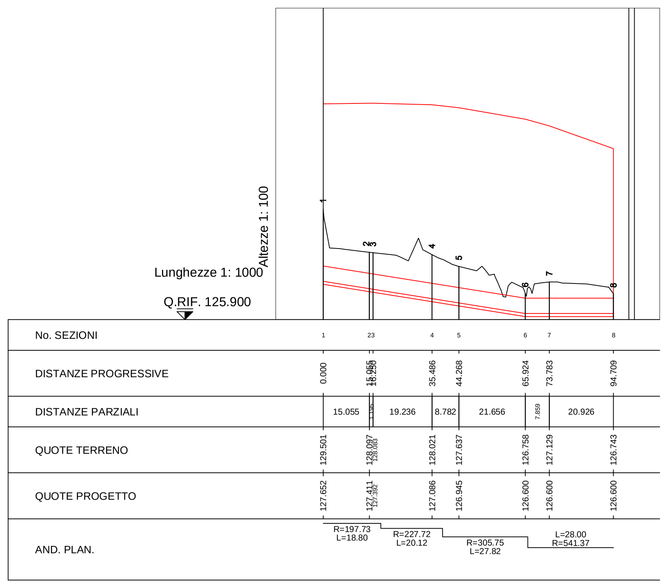

SEZIONI LATO SUD
(Per la loro dislocazione inserite sezioni solo in corrispondenza di singole sezioni stradali)

Quota sommità muro	Quota estradosso fondazione	SEZIONI muro di valle	SEZIONI Tr2_1	SEZIONI muro di monte (con progr.)	Quota estradosso fondazione	Quota sommità muro
132,94 m	127,70 m	1	filo spalla Arezzo	1	127,70 m	133,71 m
132,96 m	127,45 m	2	8	2	127,45 m	133,73 m
132,96 m	127,43 m	3	FC/IRC	3	127,43 m	133,72 m
132,91 m	127,11 m	4	Asse scatolare	4	127,11 m	133,48 m
132,81 m	126,96 m	5	9	5	126,96 m	133,31 m
132,44 m	126,60 m	6	9-10 Tombino	6	126,60 m	132,73 m
132,22 m	126,60 m	7	10	7	126,60 m	132,46 m
131,48 m	126,60 m	8	ext muro dx	8	126,60 m	131,60 m
			11	9	126,60 m	131,20 m
			FRC/RT	10	126,60 m	130,55 m
			12	11	126,60 m	129,92 m
			12-13 Tombino	12	126,60 m	129,36 m
			ext muro sx	13	126,60 m	129,02 m