


**DIREZIONE DELLE POLITICHE MOBILITA'
INFRASTRUTTURE E TRASPORTO
PUBBLICO LOCALE**

S.R. n° 69 "Di Val d'Arno"
Variante in riva destra d'Arno
LOTTO 5

Provincia di Firenze e Arezzo
Comune di Figline e Incisa Valdarno, Castelfranco
Piandiscò e San Giovanni Valdarno

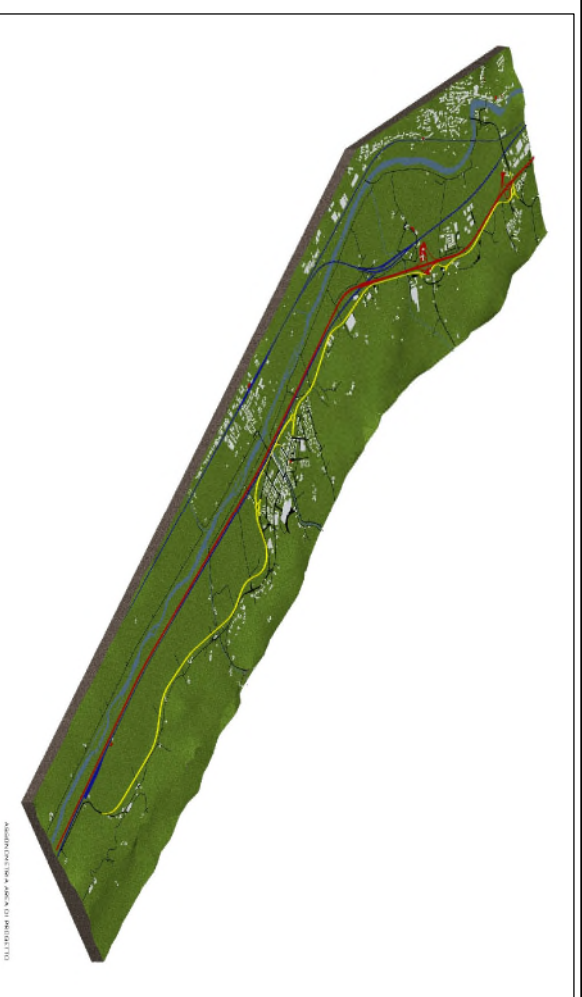

PROGETTO DEFINITIVO

MURI SOTTOSCARPA ZONA FAELLA - PARTICOLARI

NOME FILE: 2021_07_30_muro_ipolo9

C.U.P. D31B1800053002

EL. N.

DC1307_0

SCALA:

1:50

Data revisione elaborato:
27/07/2021

R.U.P.: Ing. Antonio De Crescenzo

PROGETTISTA:

Ing. Alessio Gensini


COLLABORATORI:

SETTORE PROGETTAZIONE E REALIZZAZIONE VIABILITA' REGIONALE
FIRENZE - PRATO - PISTOIA

Provelec - X:\VIA\PROSR 69 Variante D3_Lot505 Definitivo\ Realizzazione Edbi Grafico\Opere.dwg

**SEZIONE TIPOLOGICA E PARTICOLARI - MURI DALA
A NORD E SUD DEL PONTE SUL TORRENTE FAELLA**

Scala 1:50

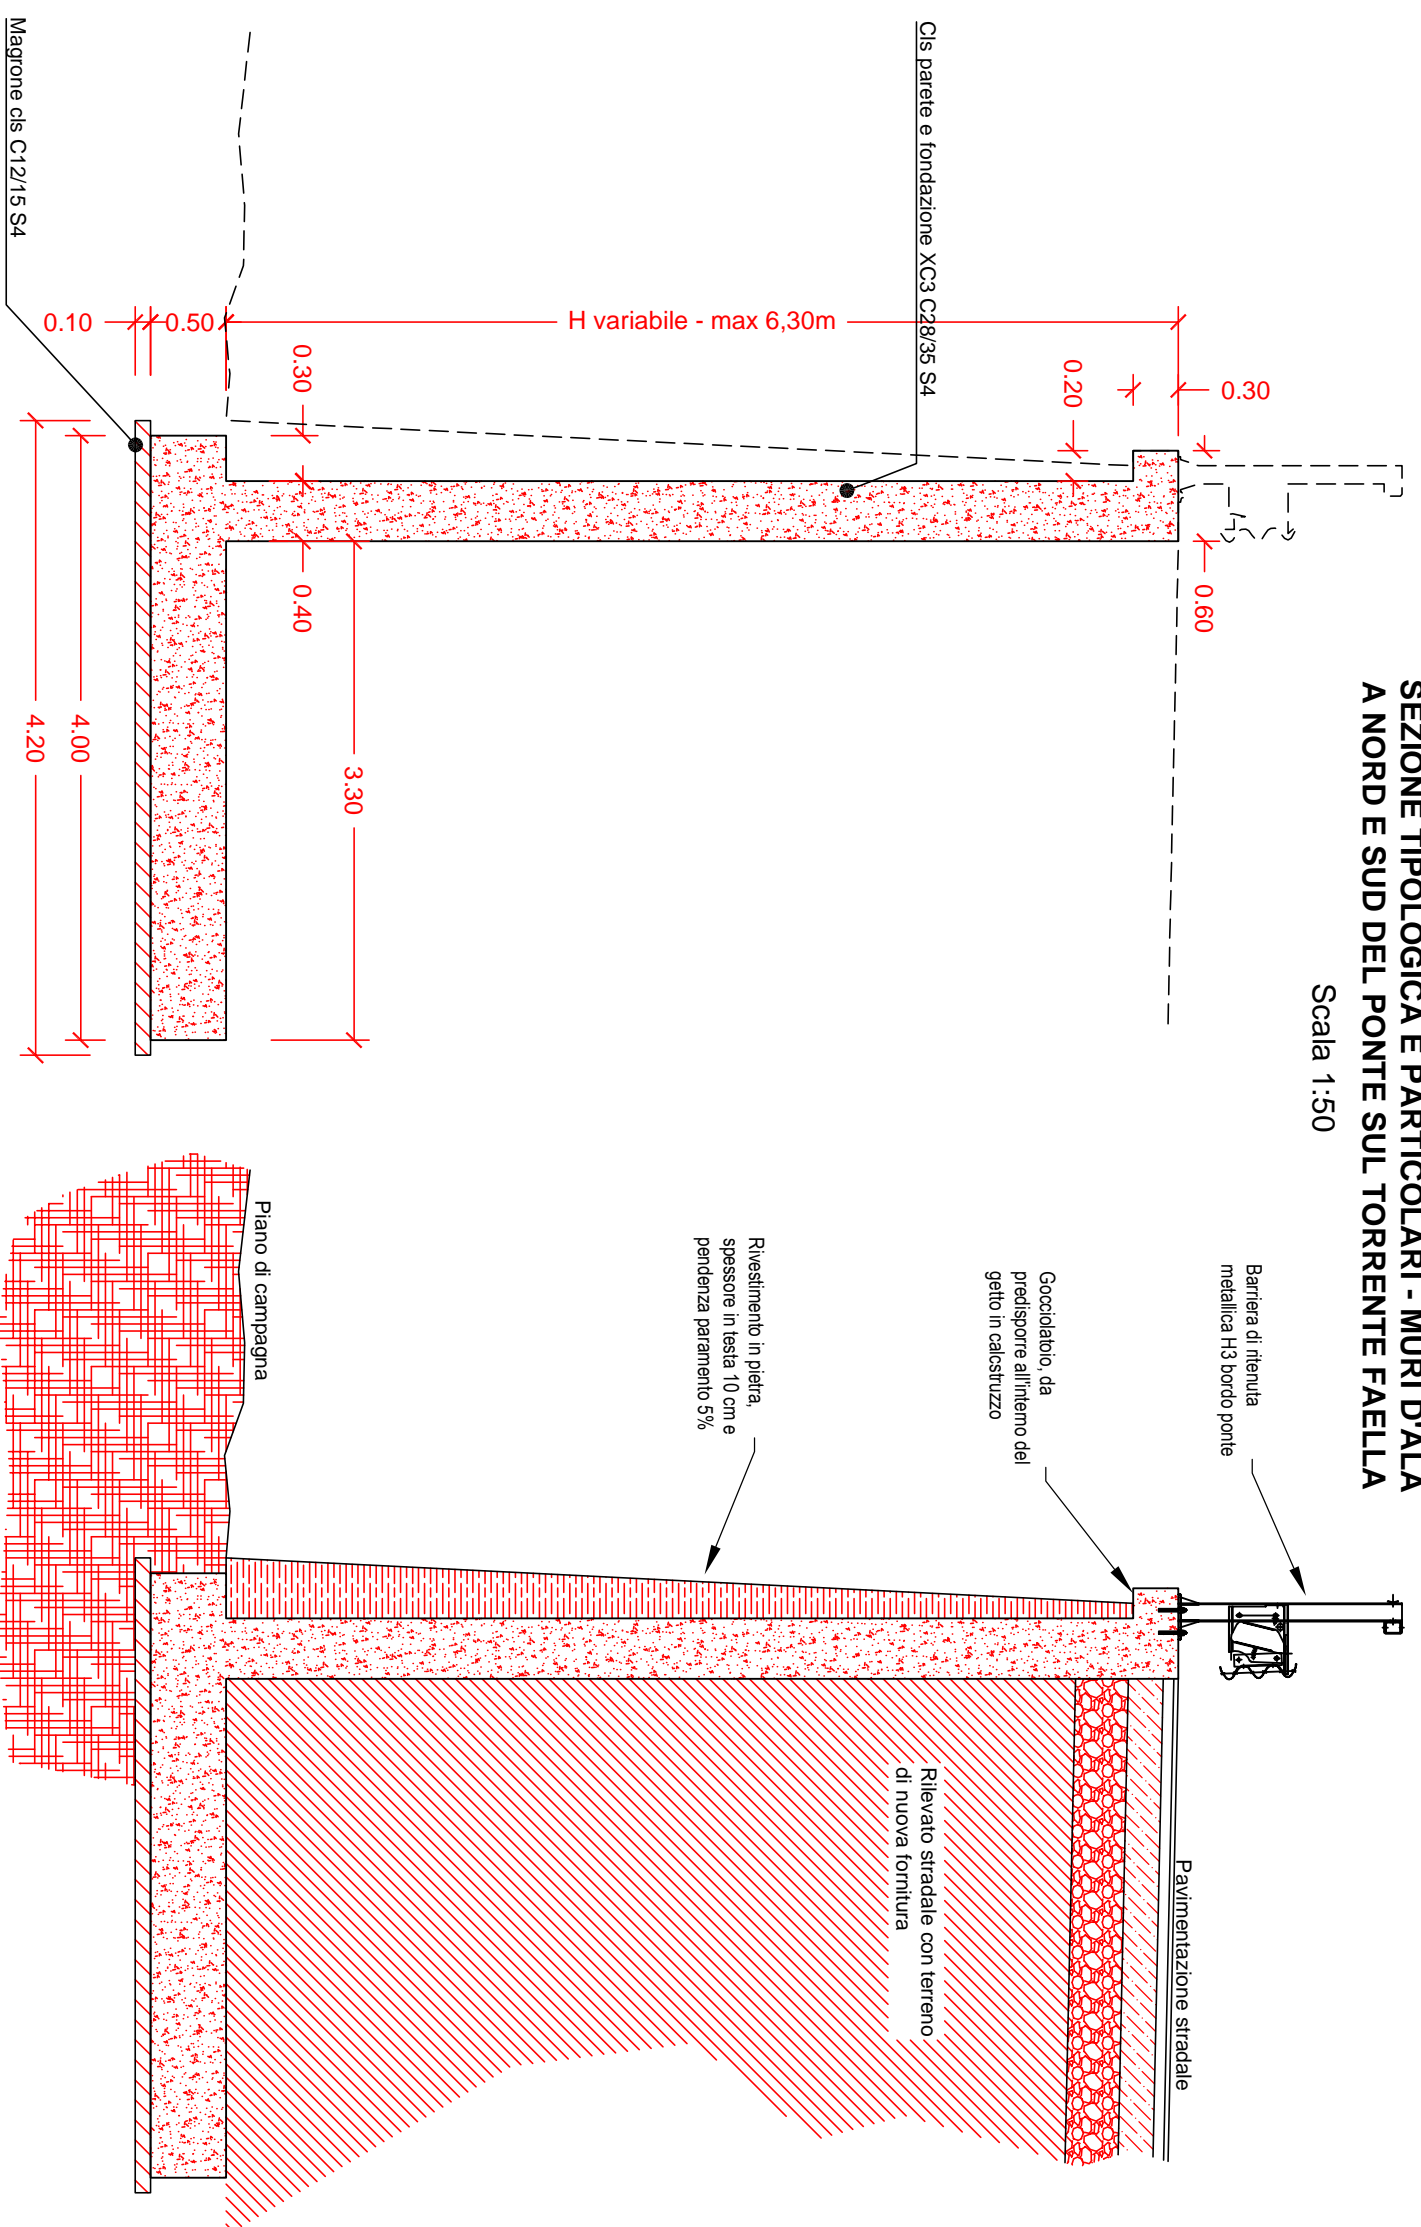

Giunti di dilatazione sul muro max ogni 20m

