



PLANIMETRIA POSIZIONAMENTO MURO ZONA PF4 - Scala 1:500

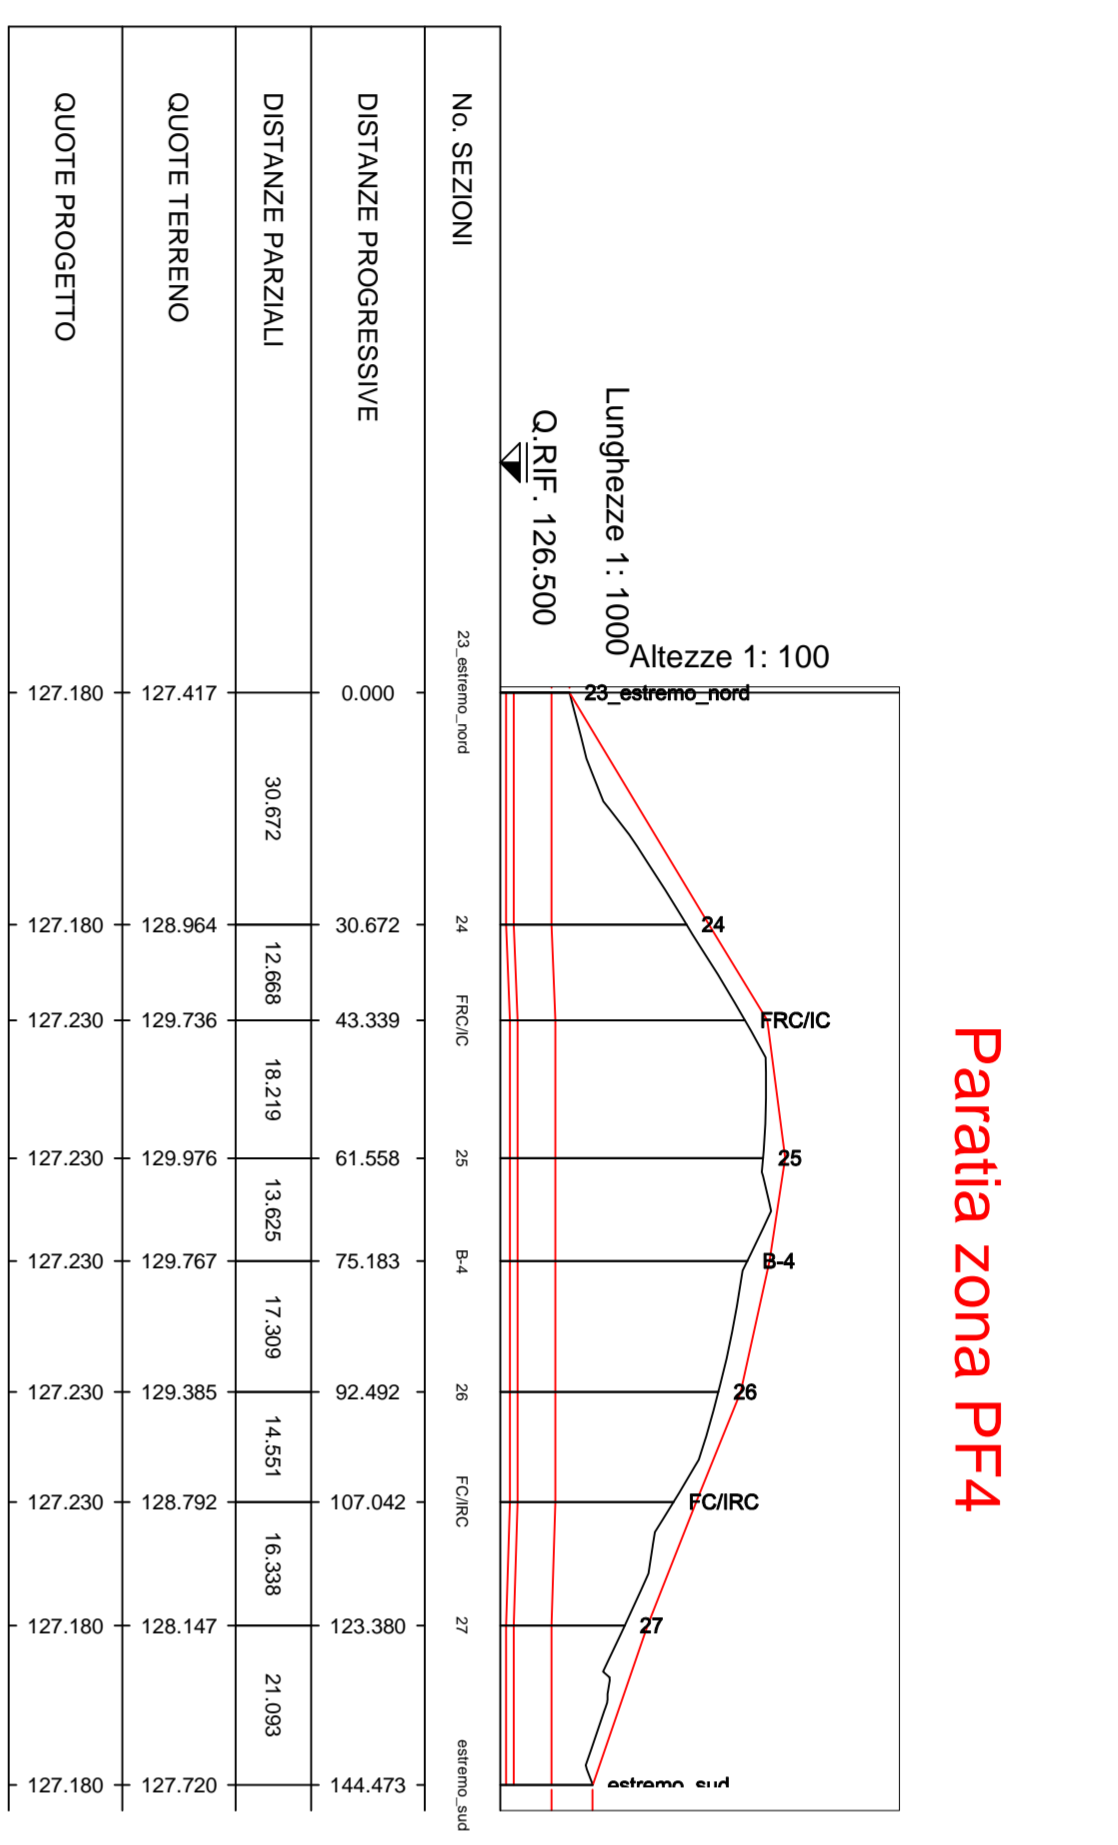

Quota sommità paratia	Quota estradosso fondazione	SEZIONI
127.42 m	127.18 m	23. estremo_nord
129.26 m	127.18 m	24
130.03 m	127.23 m	FRC/IC
130.27 m	127.23 m	25
130.06 m	127.23 m	B-4
129.68 m	127.23 m	26
129.09 m	127.23 m	FC/IRC
128.45 m	127.18 m	27
127.72 m	127.18 m	estremo_sud



LA QUOTA DI PROGETTO DEI PROFILI E RIFERITA ALL'ESTRADOSSO DELLA FONDAZIONE DELLA ZANELLA DAVANTI ALLA PARATIA

Paratia zona PF3

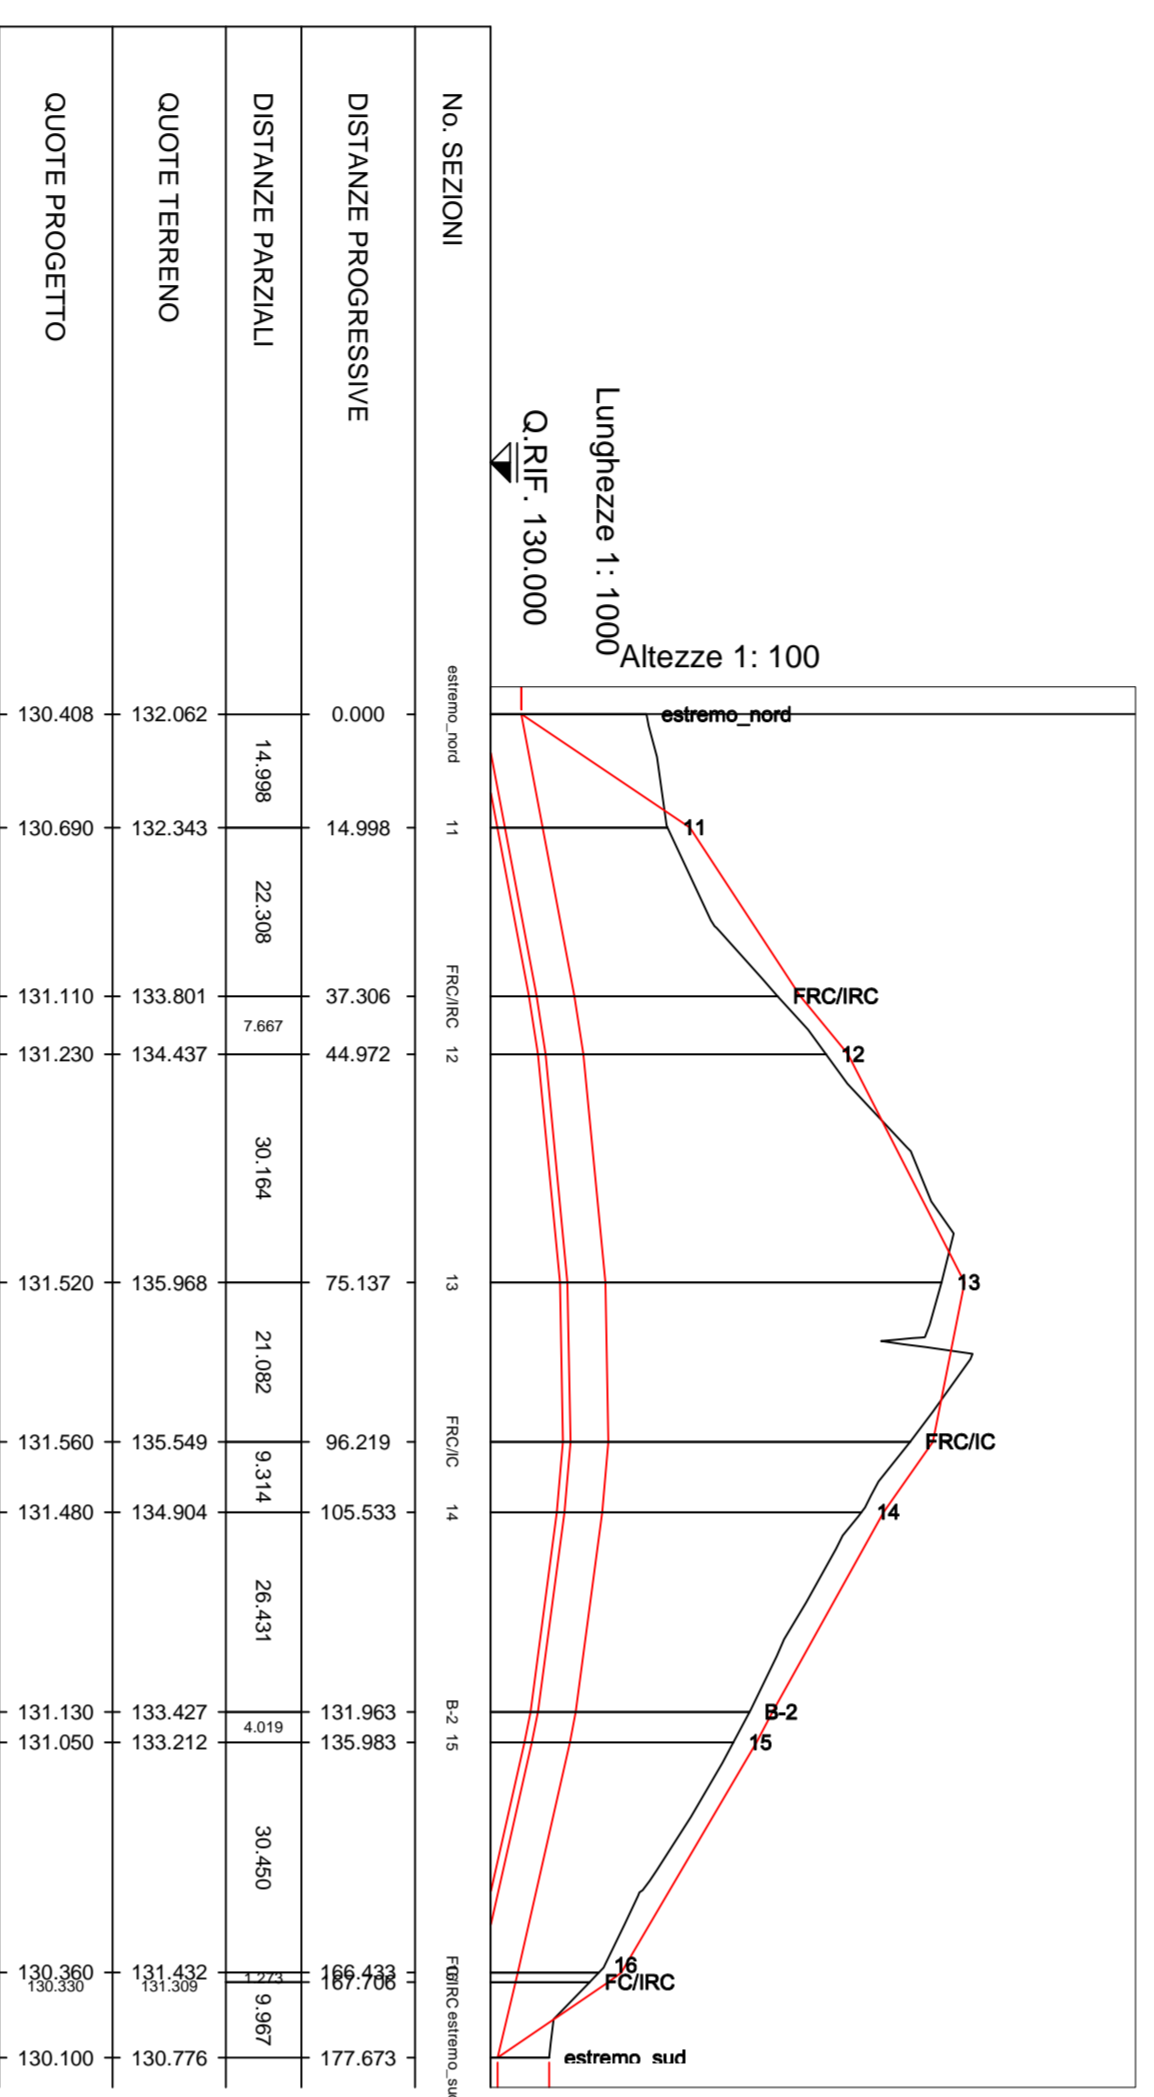


Quota sommità paratia	Quota estradosso fondazione	SEZIONI
130.41 m	130.41 m	estremo_nord
132.64 m	130.69 m	11
134.10 m	131.11 m	FRC/IRC
134.73 m	131.23 m	12
136.27 m	131.52 m	13
135.85 m	131.56 m	FRC/IC
135.20 m	131.48 m	14
133.73 m	131.13 m	B-2
133.52 m	131.05 m	15
131.73 m	130.36 m	16
131.61 m	130.33 m	FC/IRC
130.10 m	130.10 m	estremo_sud

PLANIMETRIA POSIZIONAMENTO MURI ZONA PF3 - Scala 1:500

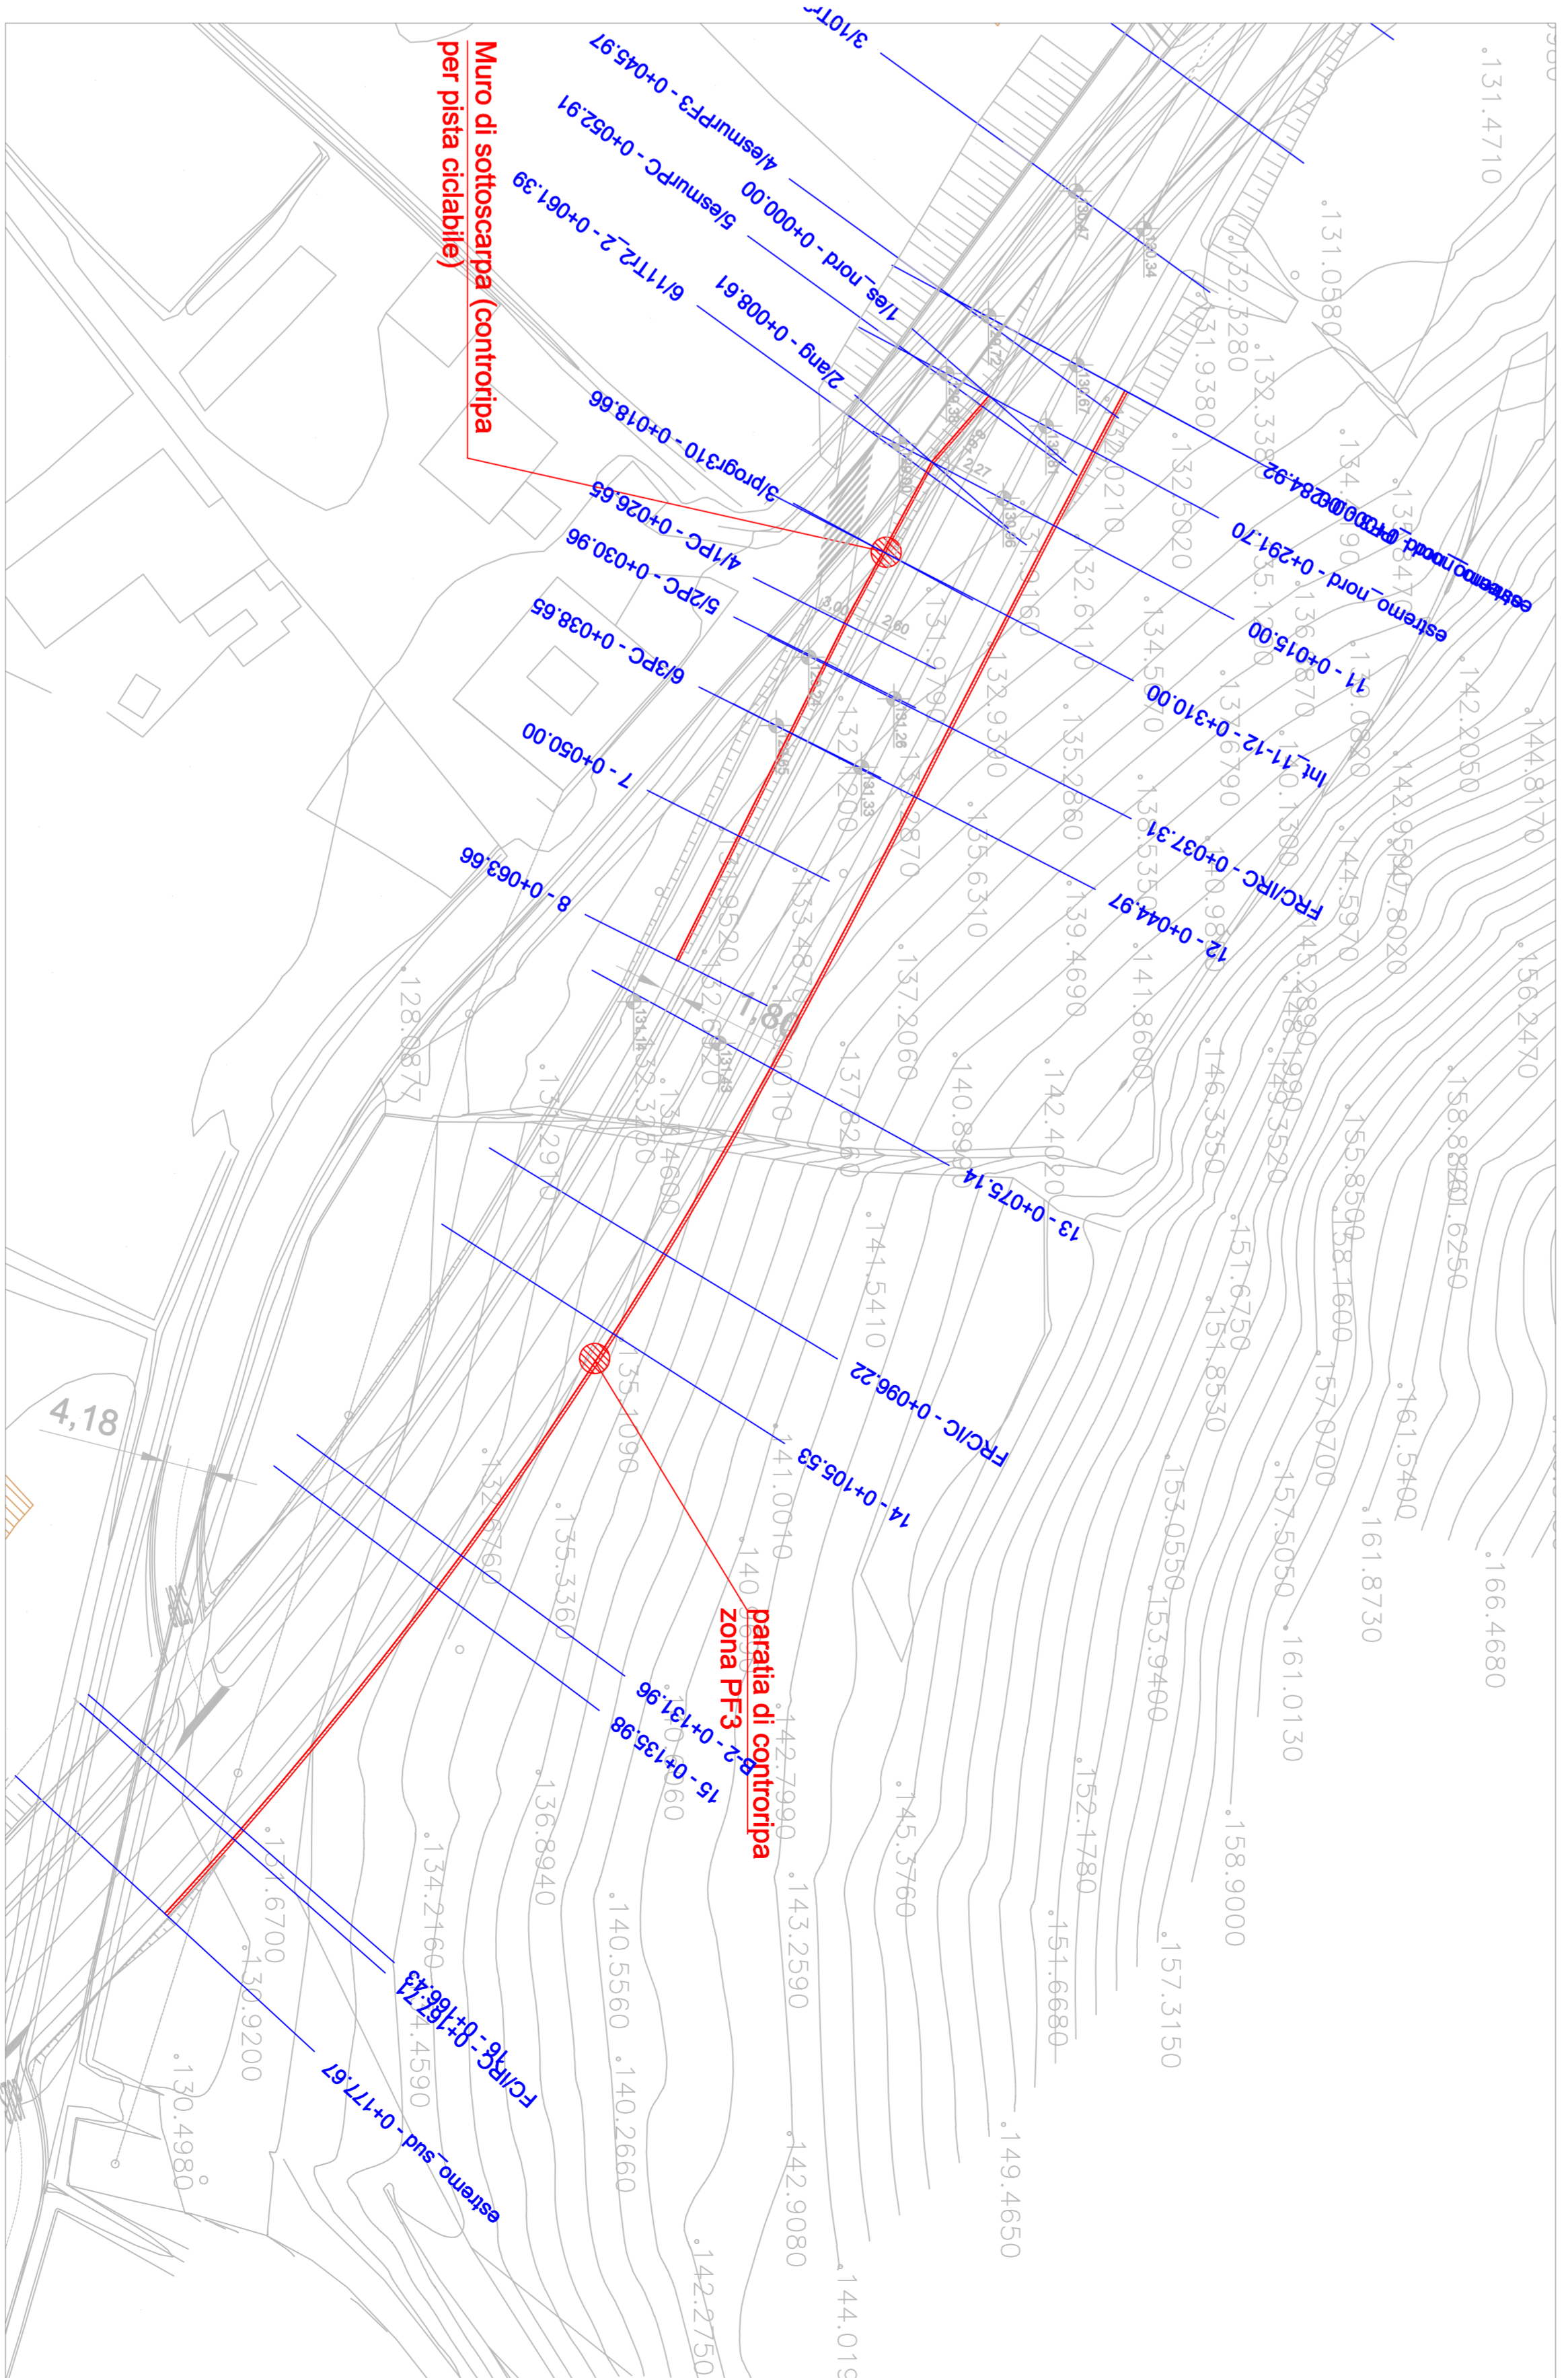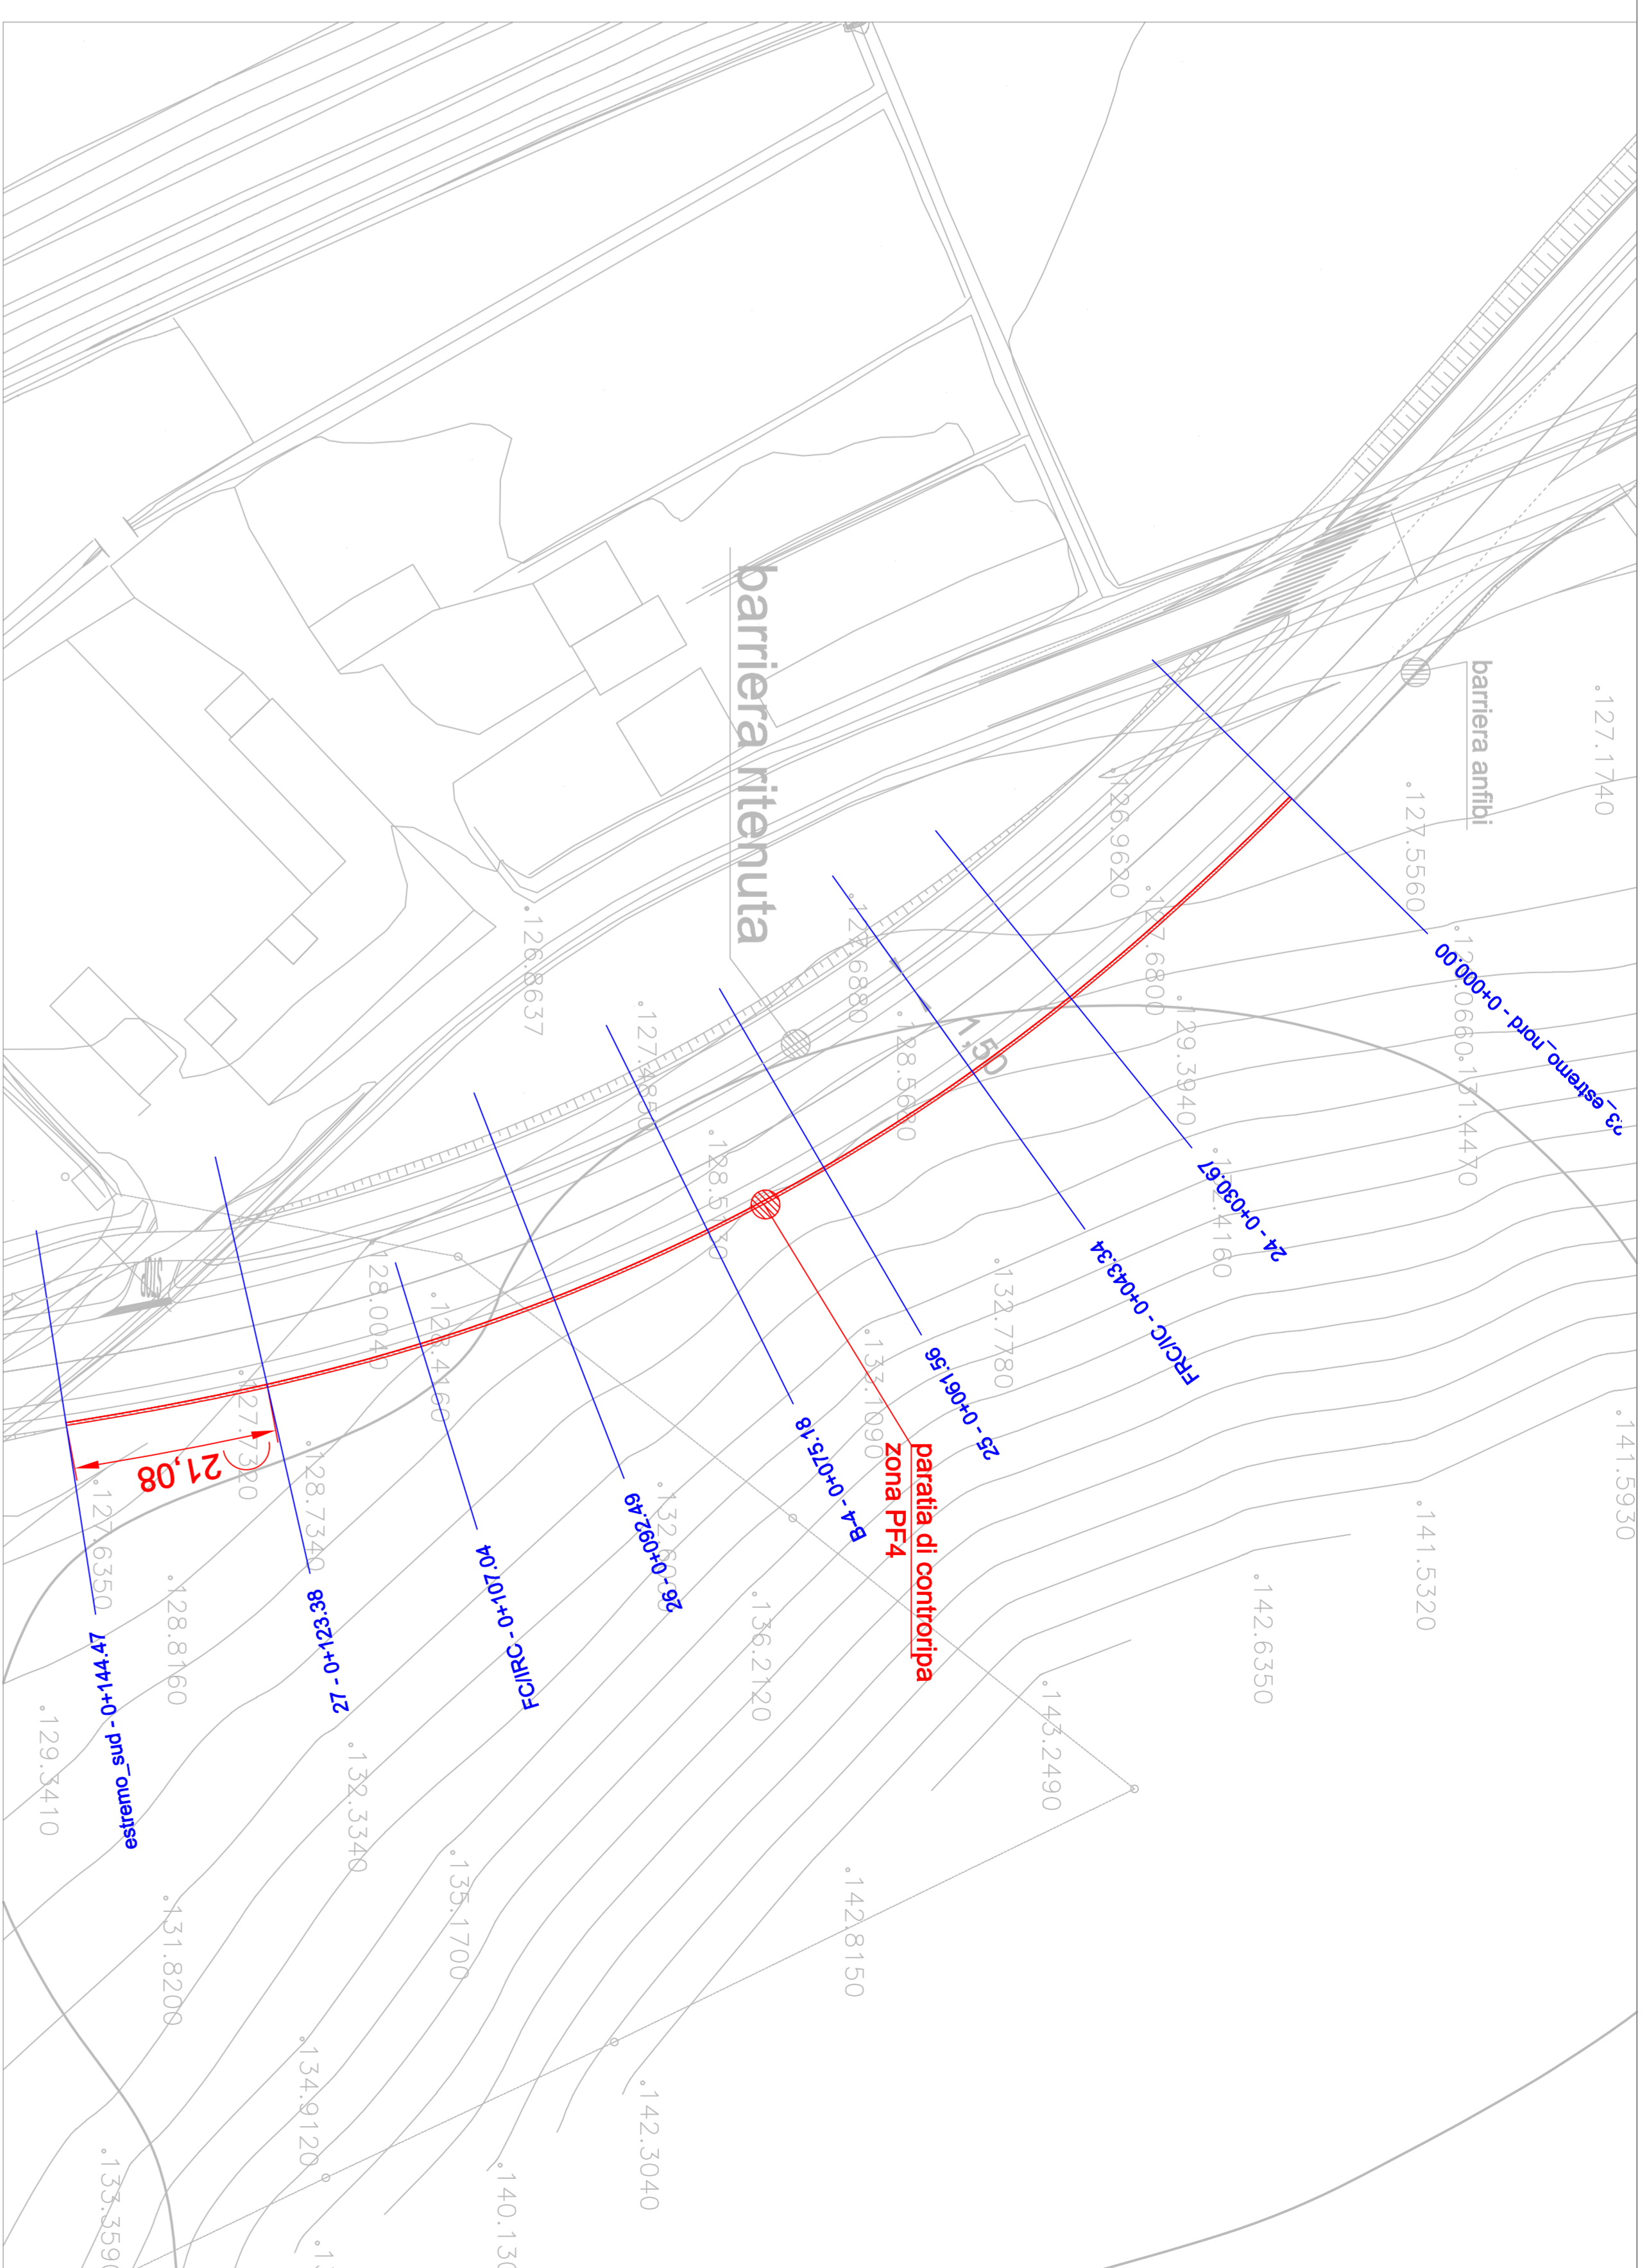

Muro sottoscarpa (controripa per piste ciclabili)

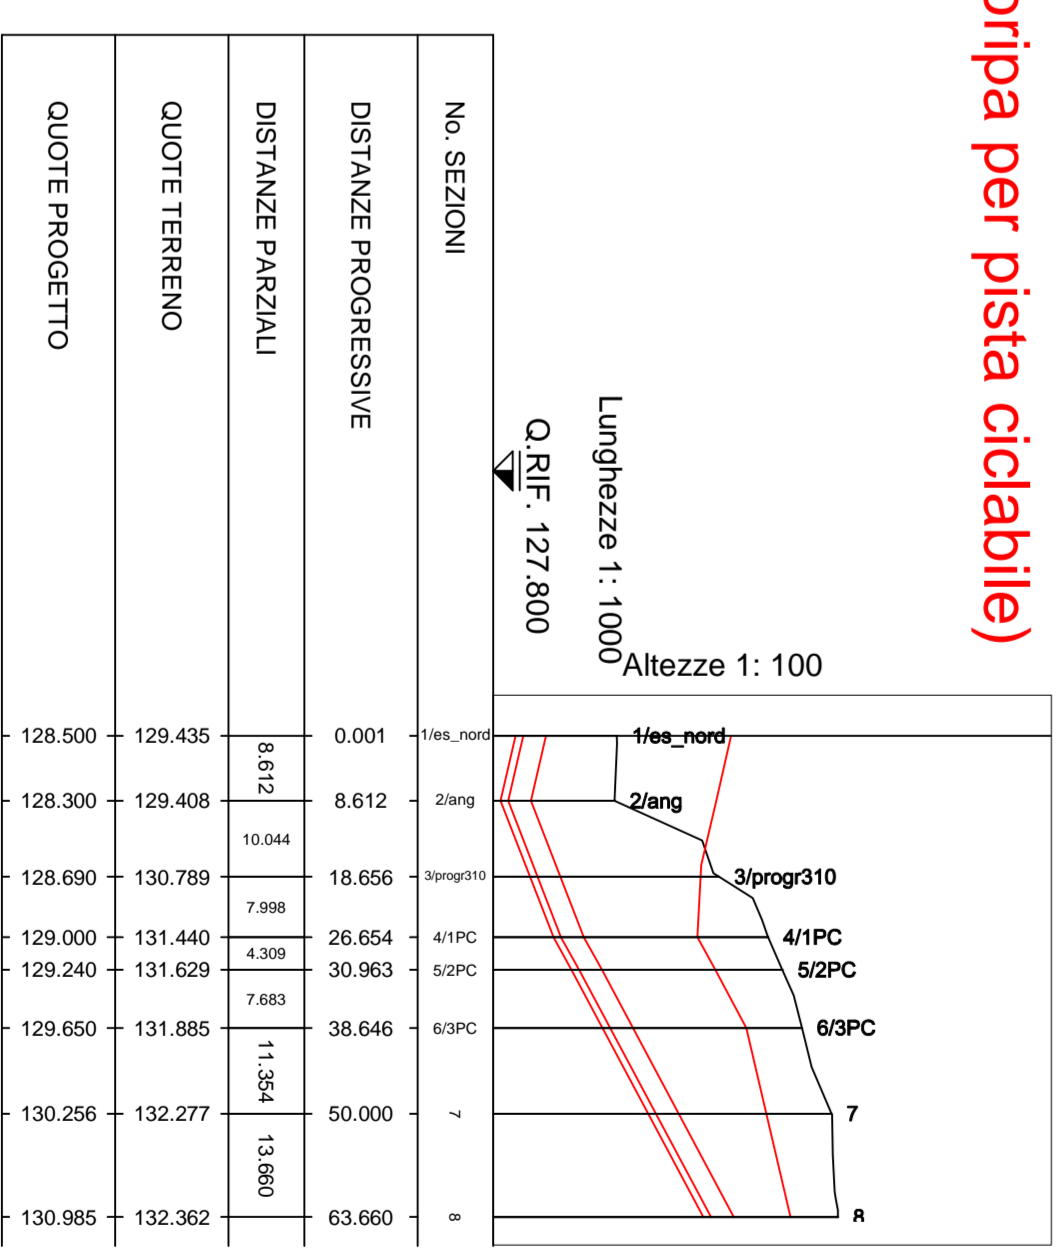

Quota sommità muro	Quota estradosso fondazione	SEZIONI
130.95 m	126.50 m	1/es_nord
130.75 m	126.30 m	2/ang
130.55 m	126.69 m	3/prog310
130.50 m	129.00 m	4/1PC
130.74 m	129.24 m	5/2PC
131.15 m	129.65 m	6/3PC
131.44 m	130.26 m	7
131.74 m	130.99 m	8

PROGETTO DEFINITIVO

**OPERE DI SOSTEGNO ZONE PF3 E PF4
PROFILI E PLANIMETRIA**



REGIONE TOSCANA

DIREZIONE DELLE POLITICHE MOBILITÀ, INFRASTRUTTURE E TRASPORTO PUBBLICO LOCALE

Provincia di Firenze e Arezzo
Comune di Figline e Incisa Valdarno, Castelluccio Pianticosa e San Giovanni Valdarno

S.R. n° 69 "Di Val d'Arno"
Varianze in riva destra di Arno
LOTTO 5

NOVA REFE. 2021_07_26_pmp01	EL. N.	SCALA:
DATA SISTEMAZIONE	DC1308_0	1:200
R.U.P.: Ing. Antonio De Crescenzo	DATA MODIFICAZIONE	
	30/07/2021	
PROGETTISTA: Ing. Alessio Gensini	COLLABORATORI:	

SETTORE PROGETTAZIONE E REALIZZAZIONE INVARIAZIONI REGIONALE
PRINCIPALI - PIANO - P5301A