REGIONE TOSCANA

DIREZIONE DELLE POLITICHE MOBILITA' INFRASTRUTTURE E TRASPORTO PUBBLICO LOCALE

S.R. n° 69 "Di Val d'Arno"
Variante in riva destra d'Arno
LOTTO 5

Provincia di Firenze e Arezzo
Comune di Figline e Incisa Valdarno, Castelfranco Piandiscò e San Giovanni Valdarno

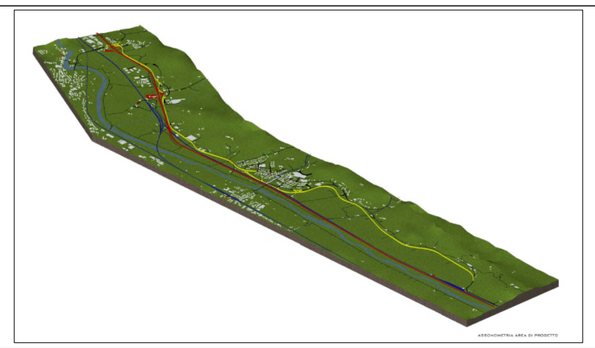

PROGETTO DEFINITIVO

SCATOLARE PROGR. 0+231 Tr.2_1 - PARTICOLARI

NOME FILE: 2021_07_30_muro_tipolog	**EL. N.** DC1310_0	**SCALA:** ***1:50***
C.U.P. ***D31B18000053002***		*Data revisione elaborato:* ***27/07/2021***
R.U.P.: Ing. Antonio De Crescenzo		
PROGETTISTA: Ing. Alessio Gensini		

SETTORE PROGETTAZIONE E REALIZZAZIONE VIABILITA' REGIONALE
FIRENZE - PRATO - PISTOIA

Percorso: X:\VIABILIPO\SR 69 Variante Dx_Lotto5\05 Definitivo\01 Redazione\05 Elab Grafici\05 Opere d'arte

SEZIONE TRASVERSALE SCATOLARE SU ASSE LONGITUDINALE VARIANTE
Scala 1:50

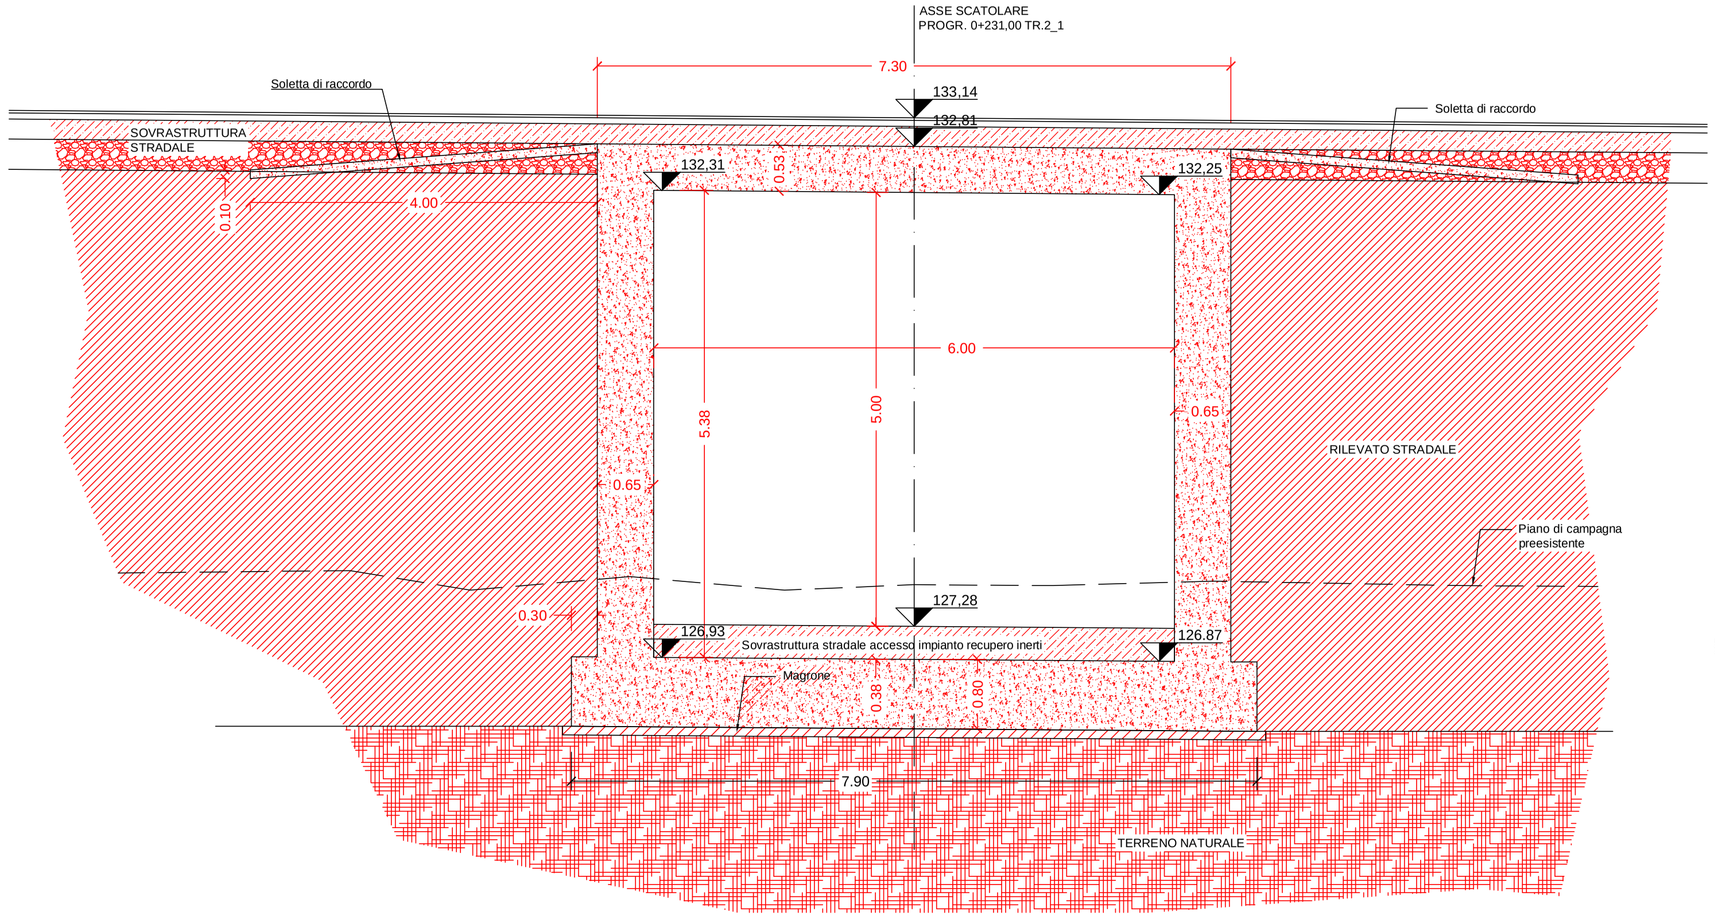

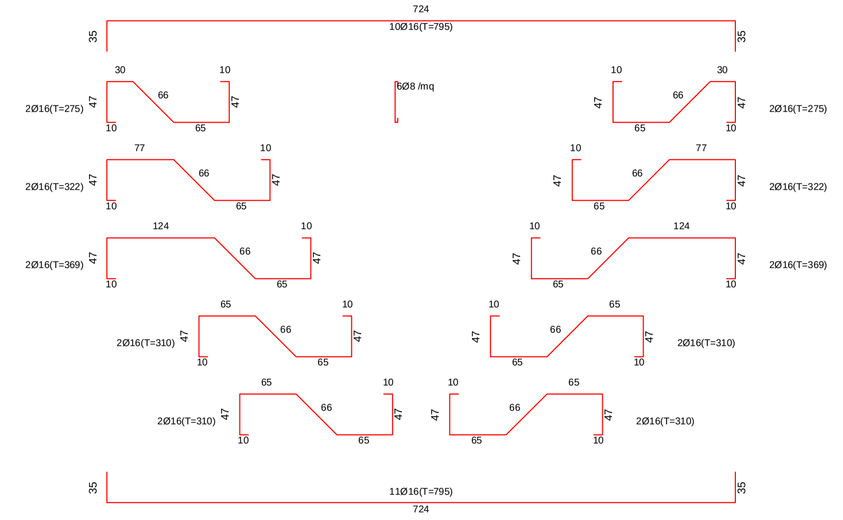

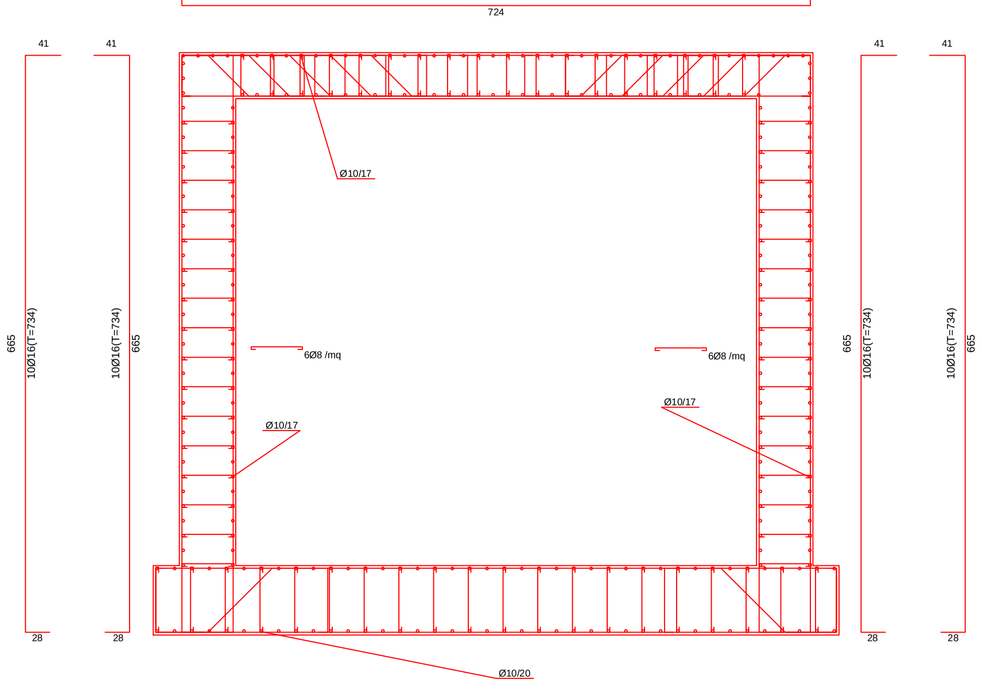

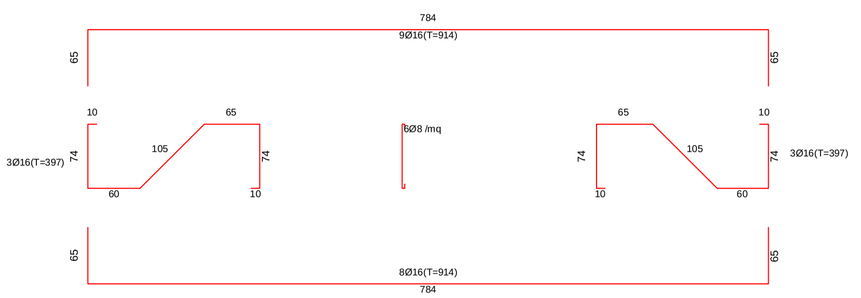

CARPENTERIA METALLICA SCATOLARE alla progr. 0+231 di Tr.2_1
Scala 1:50

CALCESTRUZZO STRUTTURA SCATOLARE C28/35 XC3 S4
ACCIAIO PER ARMATURE B450C
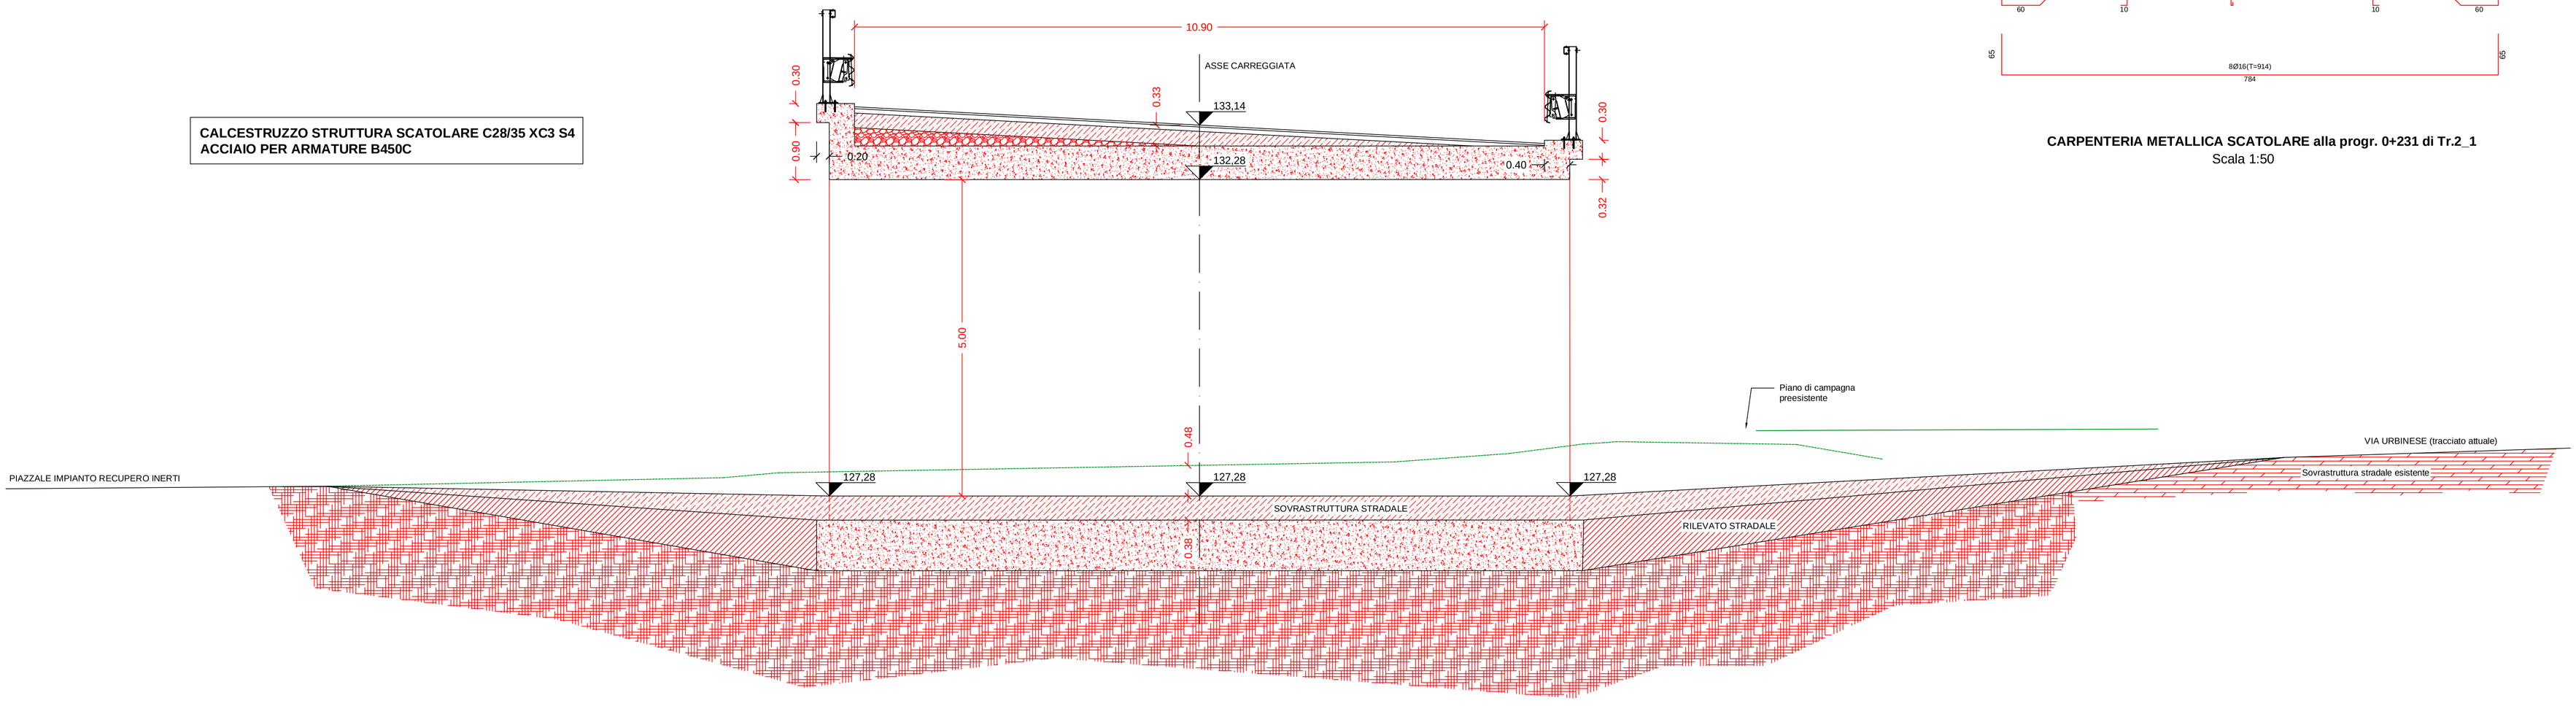
SEZIONE LONGITUDINALE SCATOLARE alla progr. 0+231 di Tr.2_1
Scala 1:50