




PIANTA

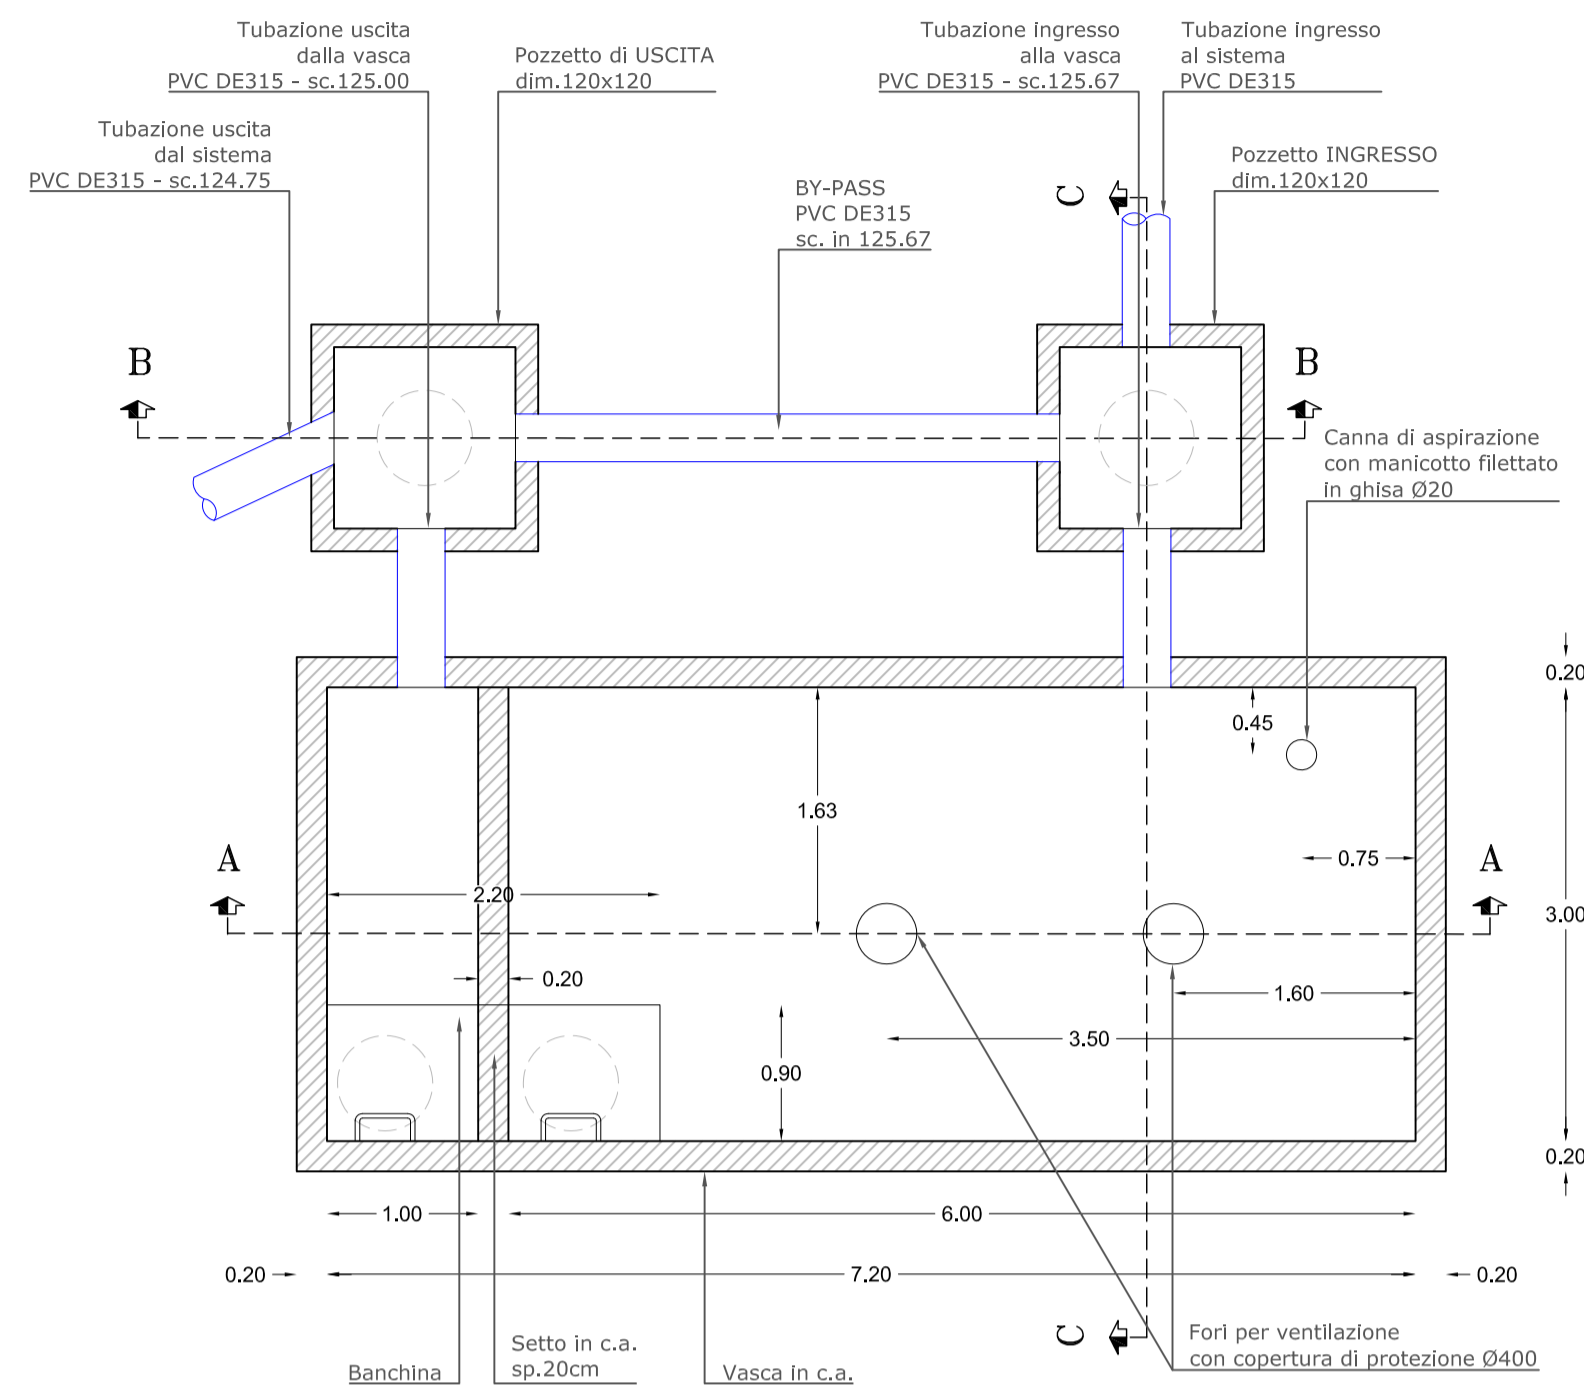


SEZIONE A-A

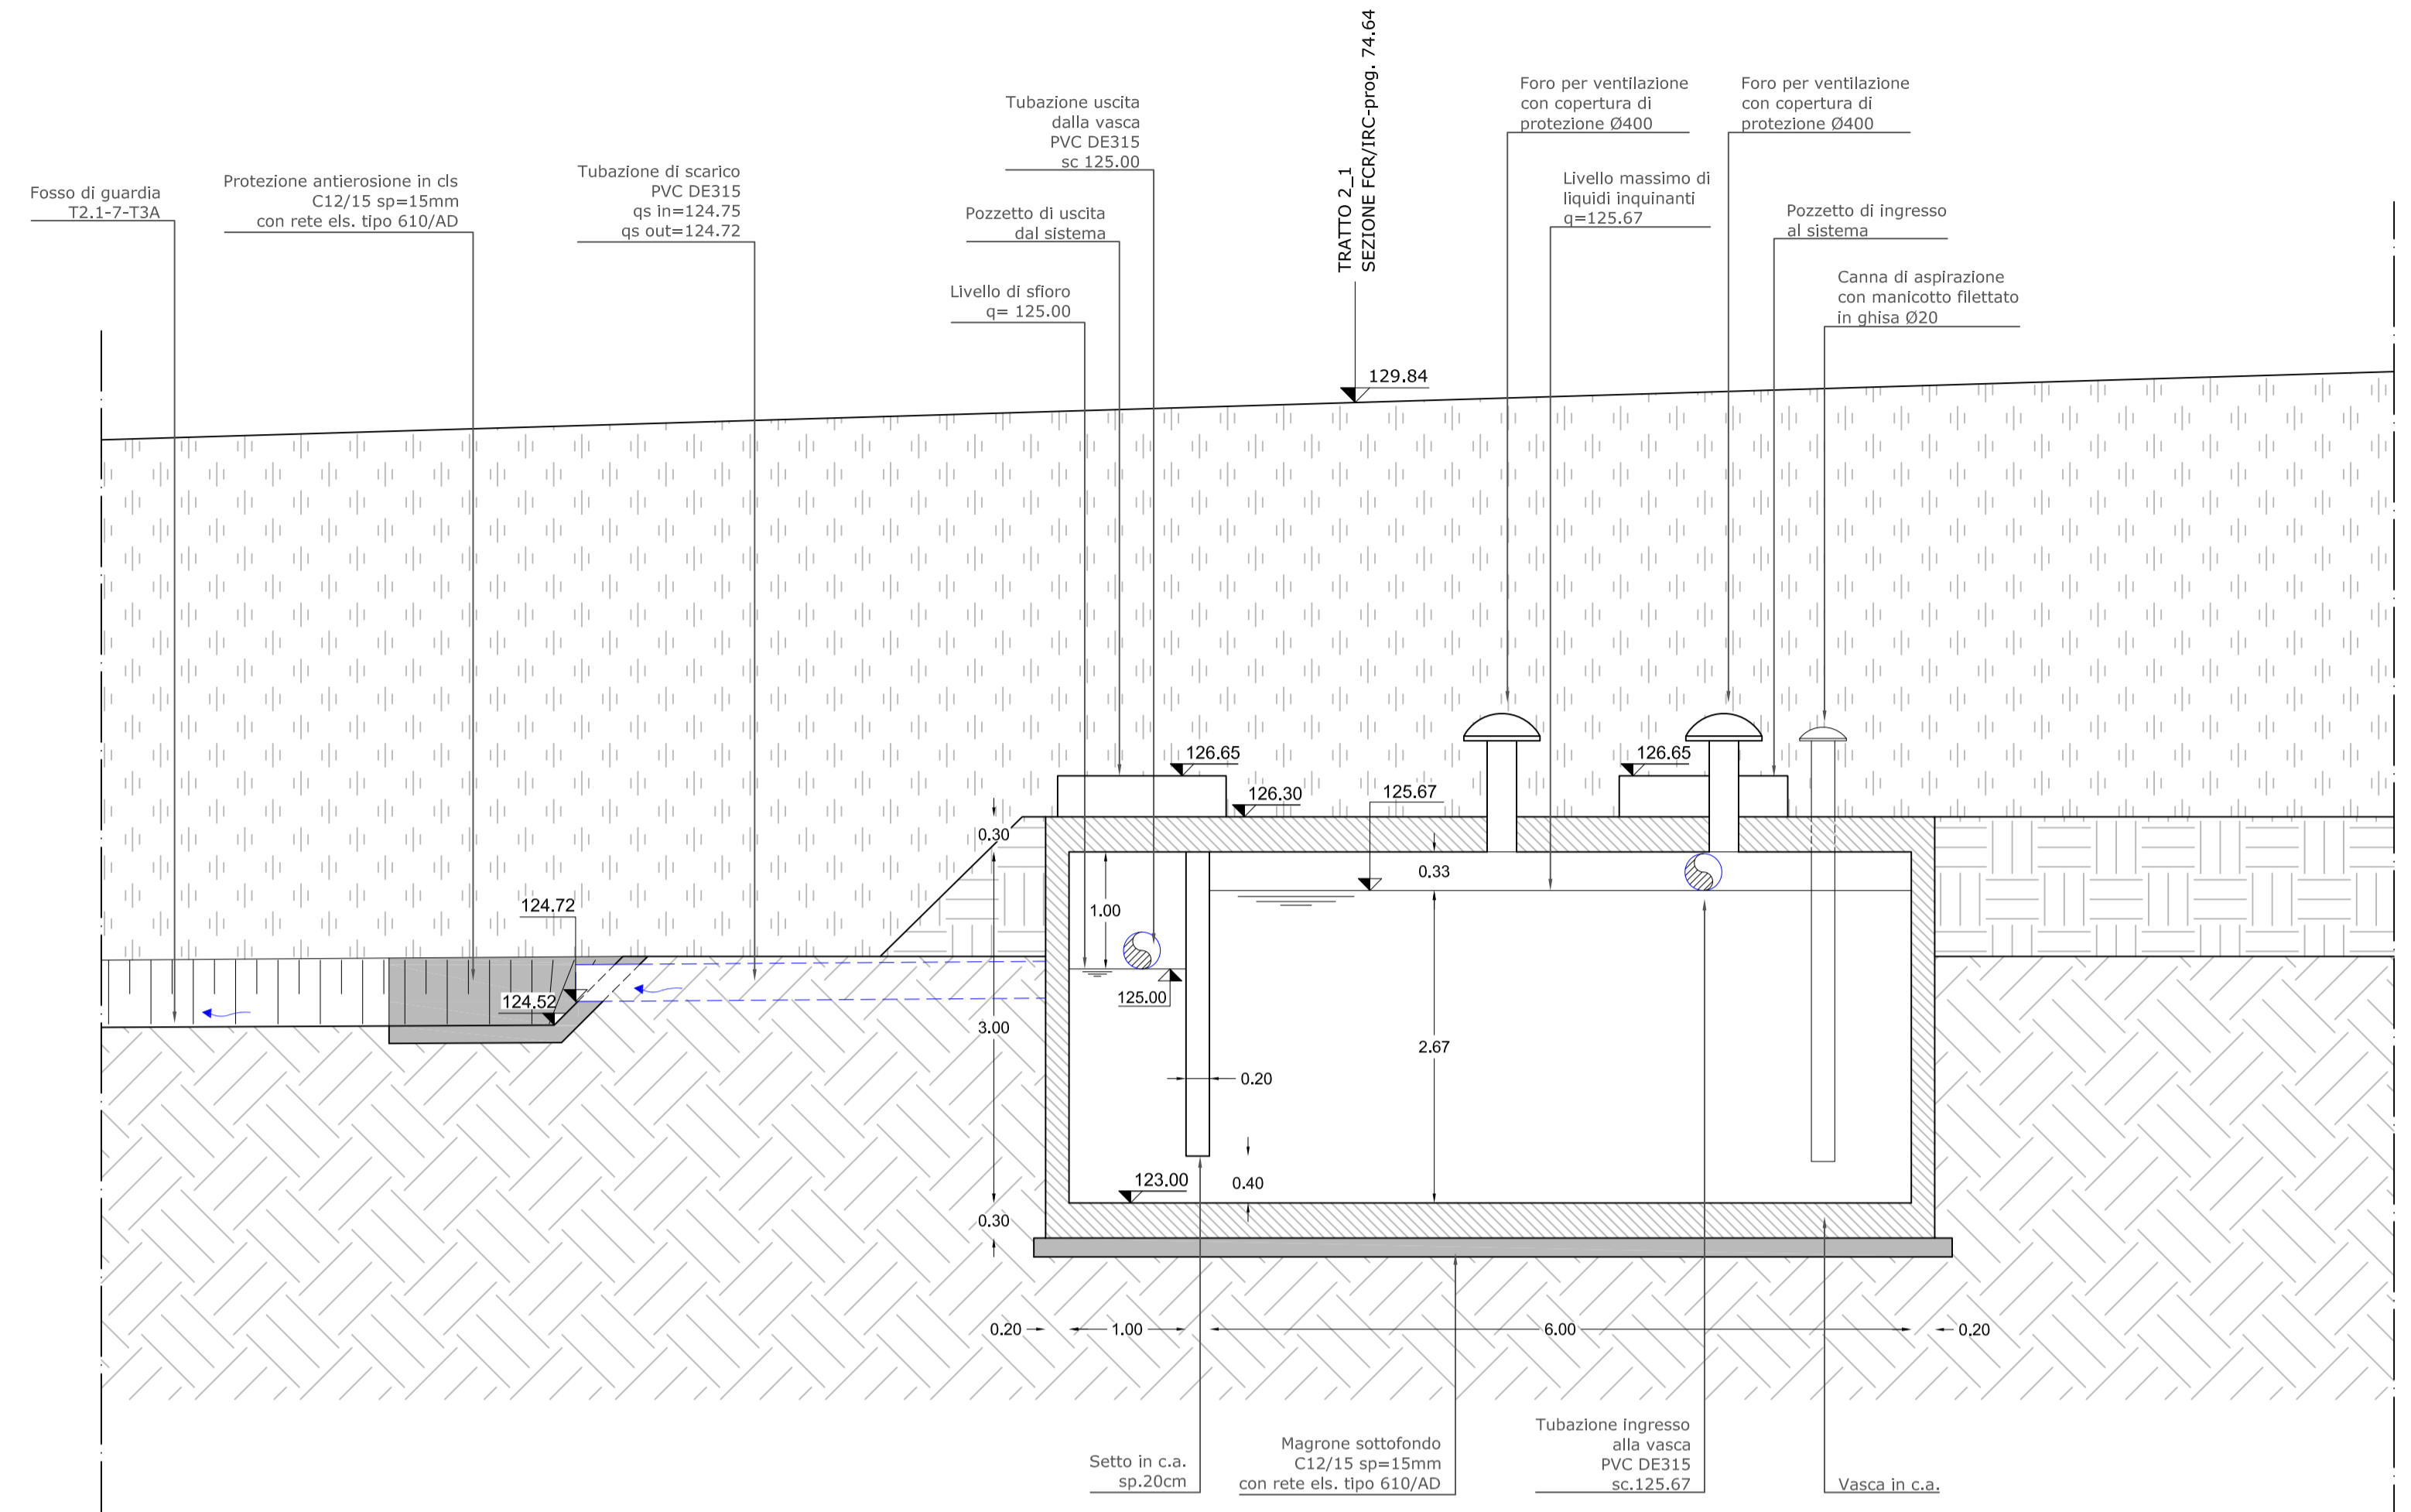

SEZIONE B-B

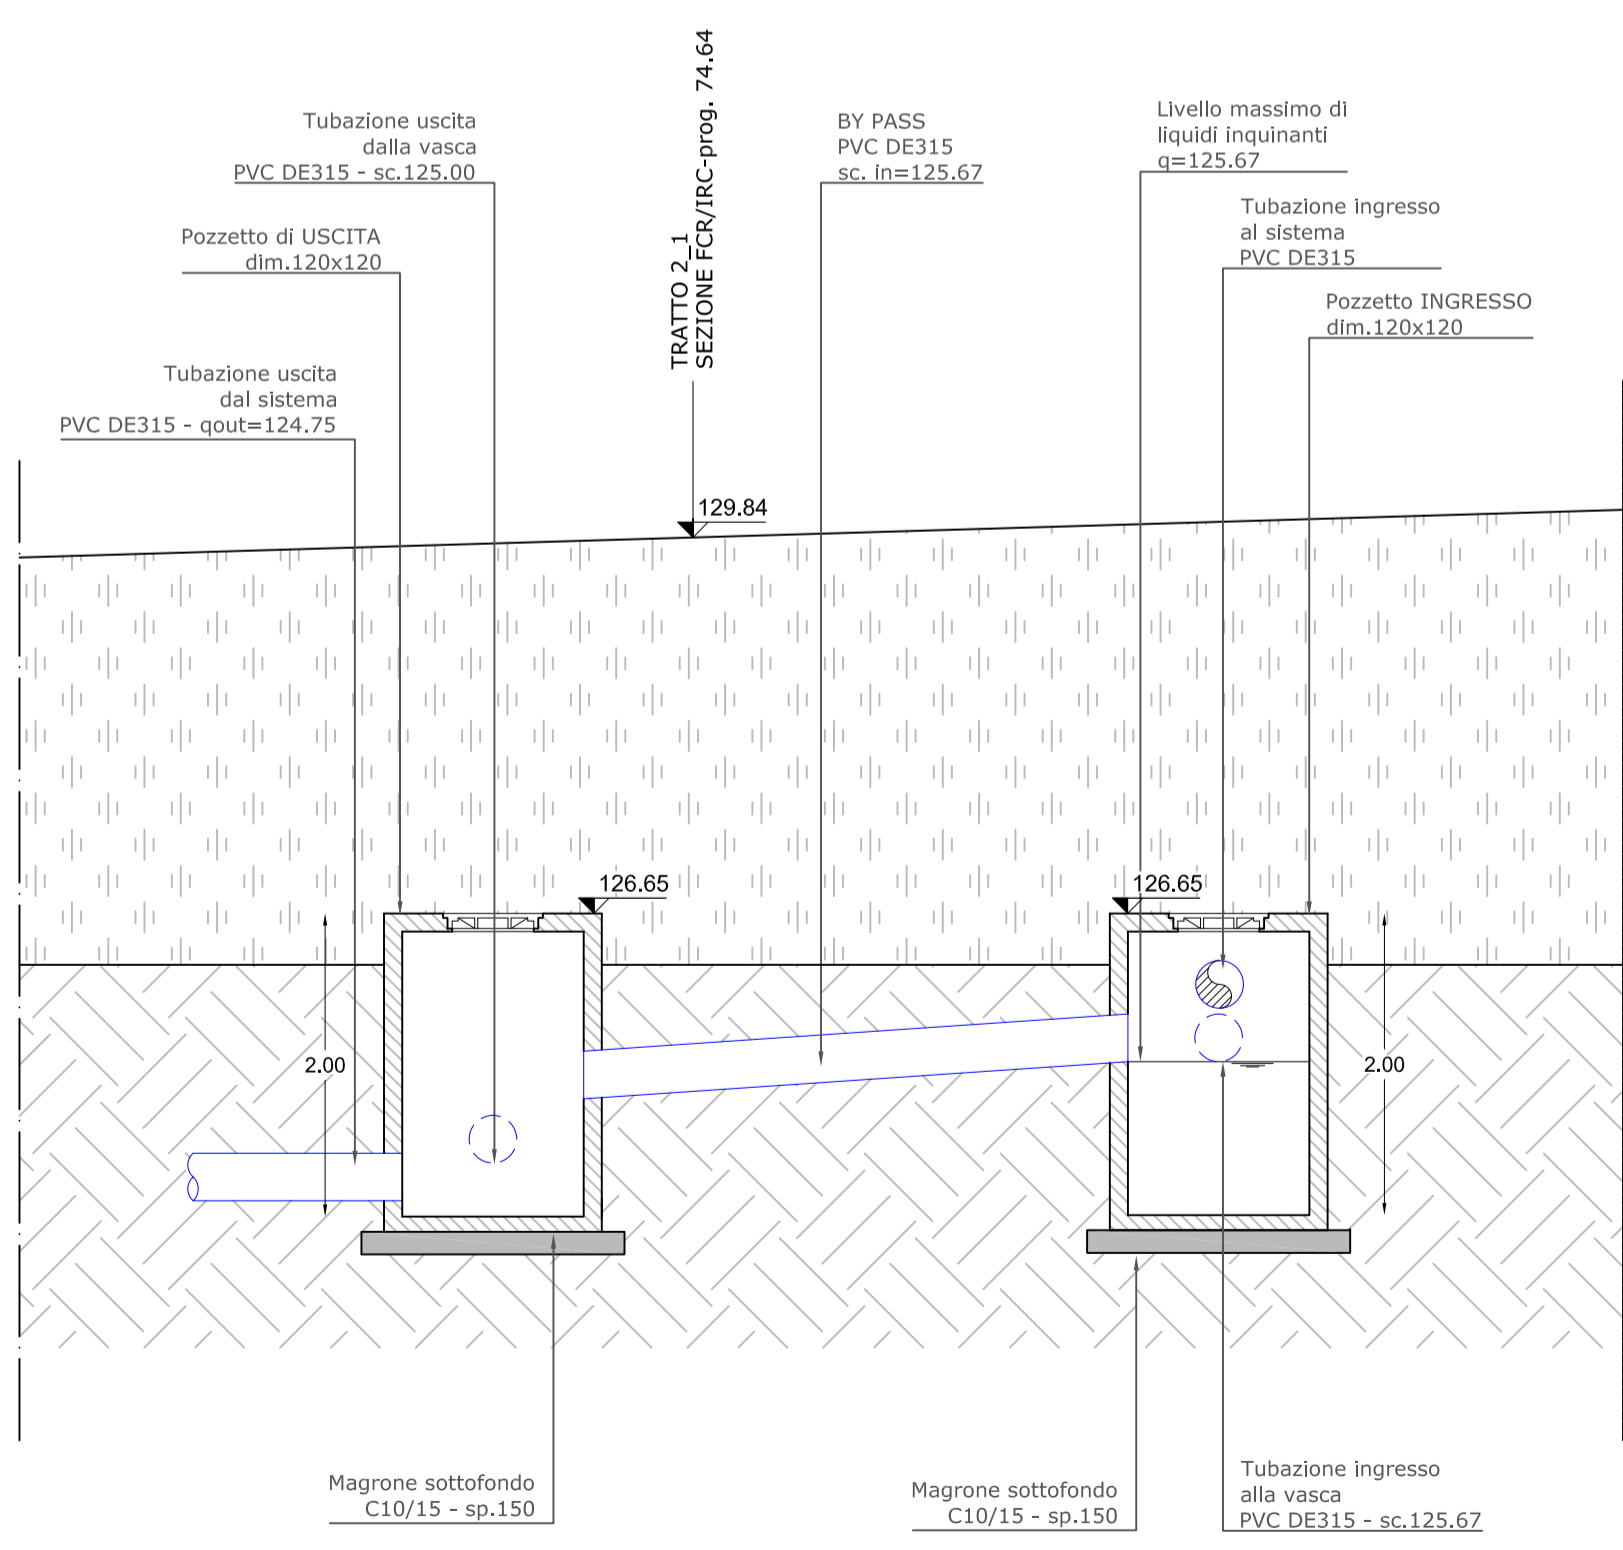

SEZIONE C-C

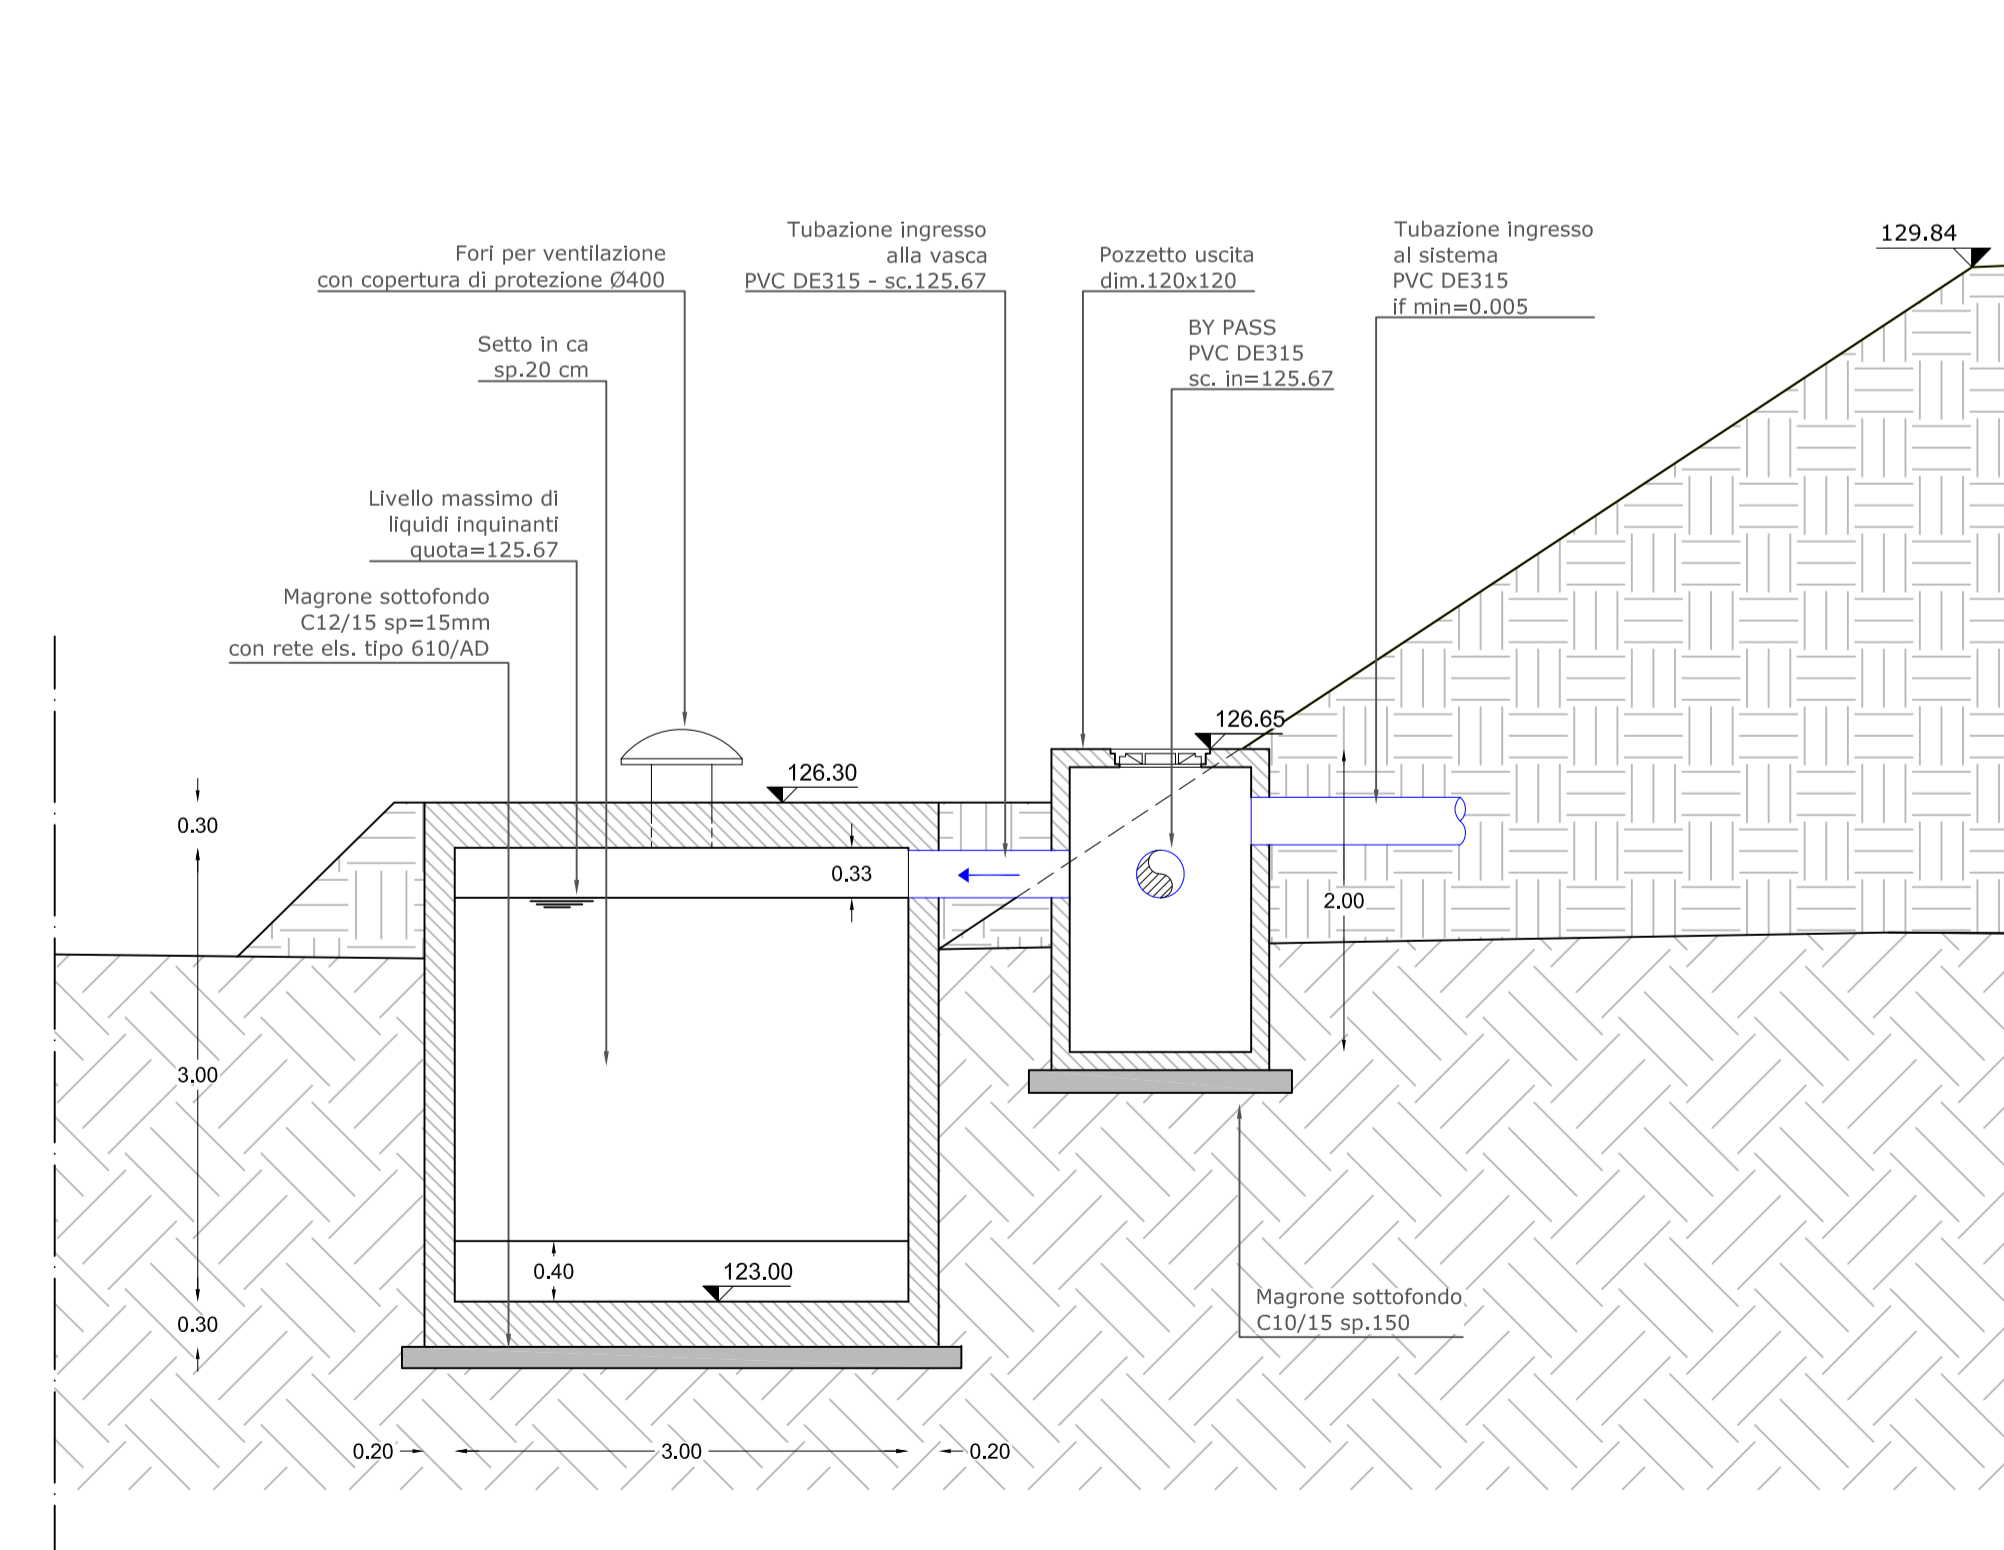

S.R. n° 69 "Di Val d'Arno"
Variante in riva destra d'Arno
LOTTO 5

Provincia di Firenze e Arezzo
Comune di Figline e Incisa Valdarno, Castelfranco
Piaandiscò e San Giovanni Valdarno

DIREZIONE DELLE POLITICHE MOBILITA'
INFRASTRUTTURE E TRASPORTO
PUBBLICO LOCALE



PROGETTO DEFINITIVO

Sistema Raccolta Sversamenti Accidentali

NOME FILE: D-C-13_12_Sistema Raccolta Sversamenti Accidentali_R0

C.U.P. D31B1800053002

R.U.P.: Ing. Antonio De Crescenzo

PROGETTISTA:
Ing. Alessio Gensini

EL. N.

D-C-13-12

SCALA: 1:50

Data revisione elaborato:
Luglio 2021

PROGETTISTI OPERE IDRAULICHE:



SORGENTE INGEGNERIA
STUDIO TECNICO INGEGNERIA AMBIENTALE
Ing. Luca Rosadini
Ing. Leonardo Marini

SETTORE PROGETTAZIONE E REALIZZAZIONE VIABILITA' REGIONALE
FIRENZE - PRATO - PISTOIA