




VISTE 3D DI INSIEME

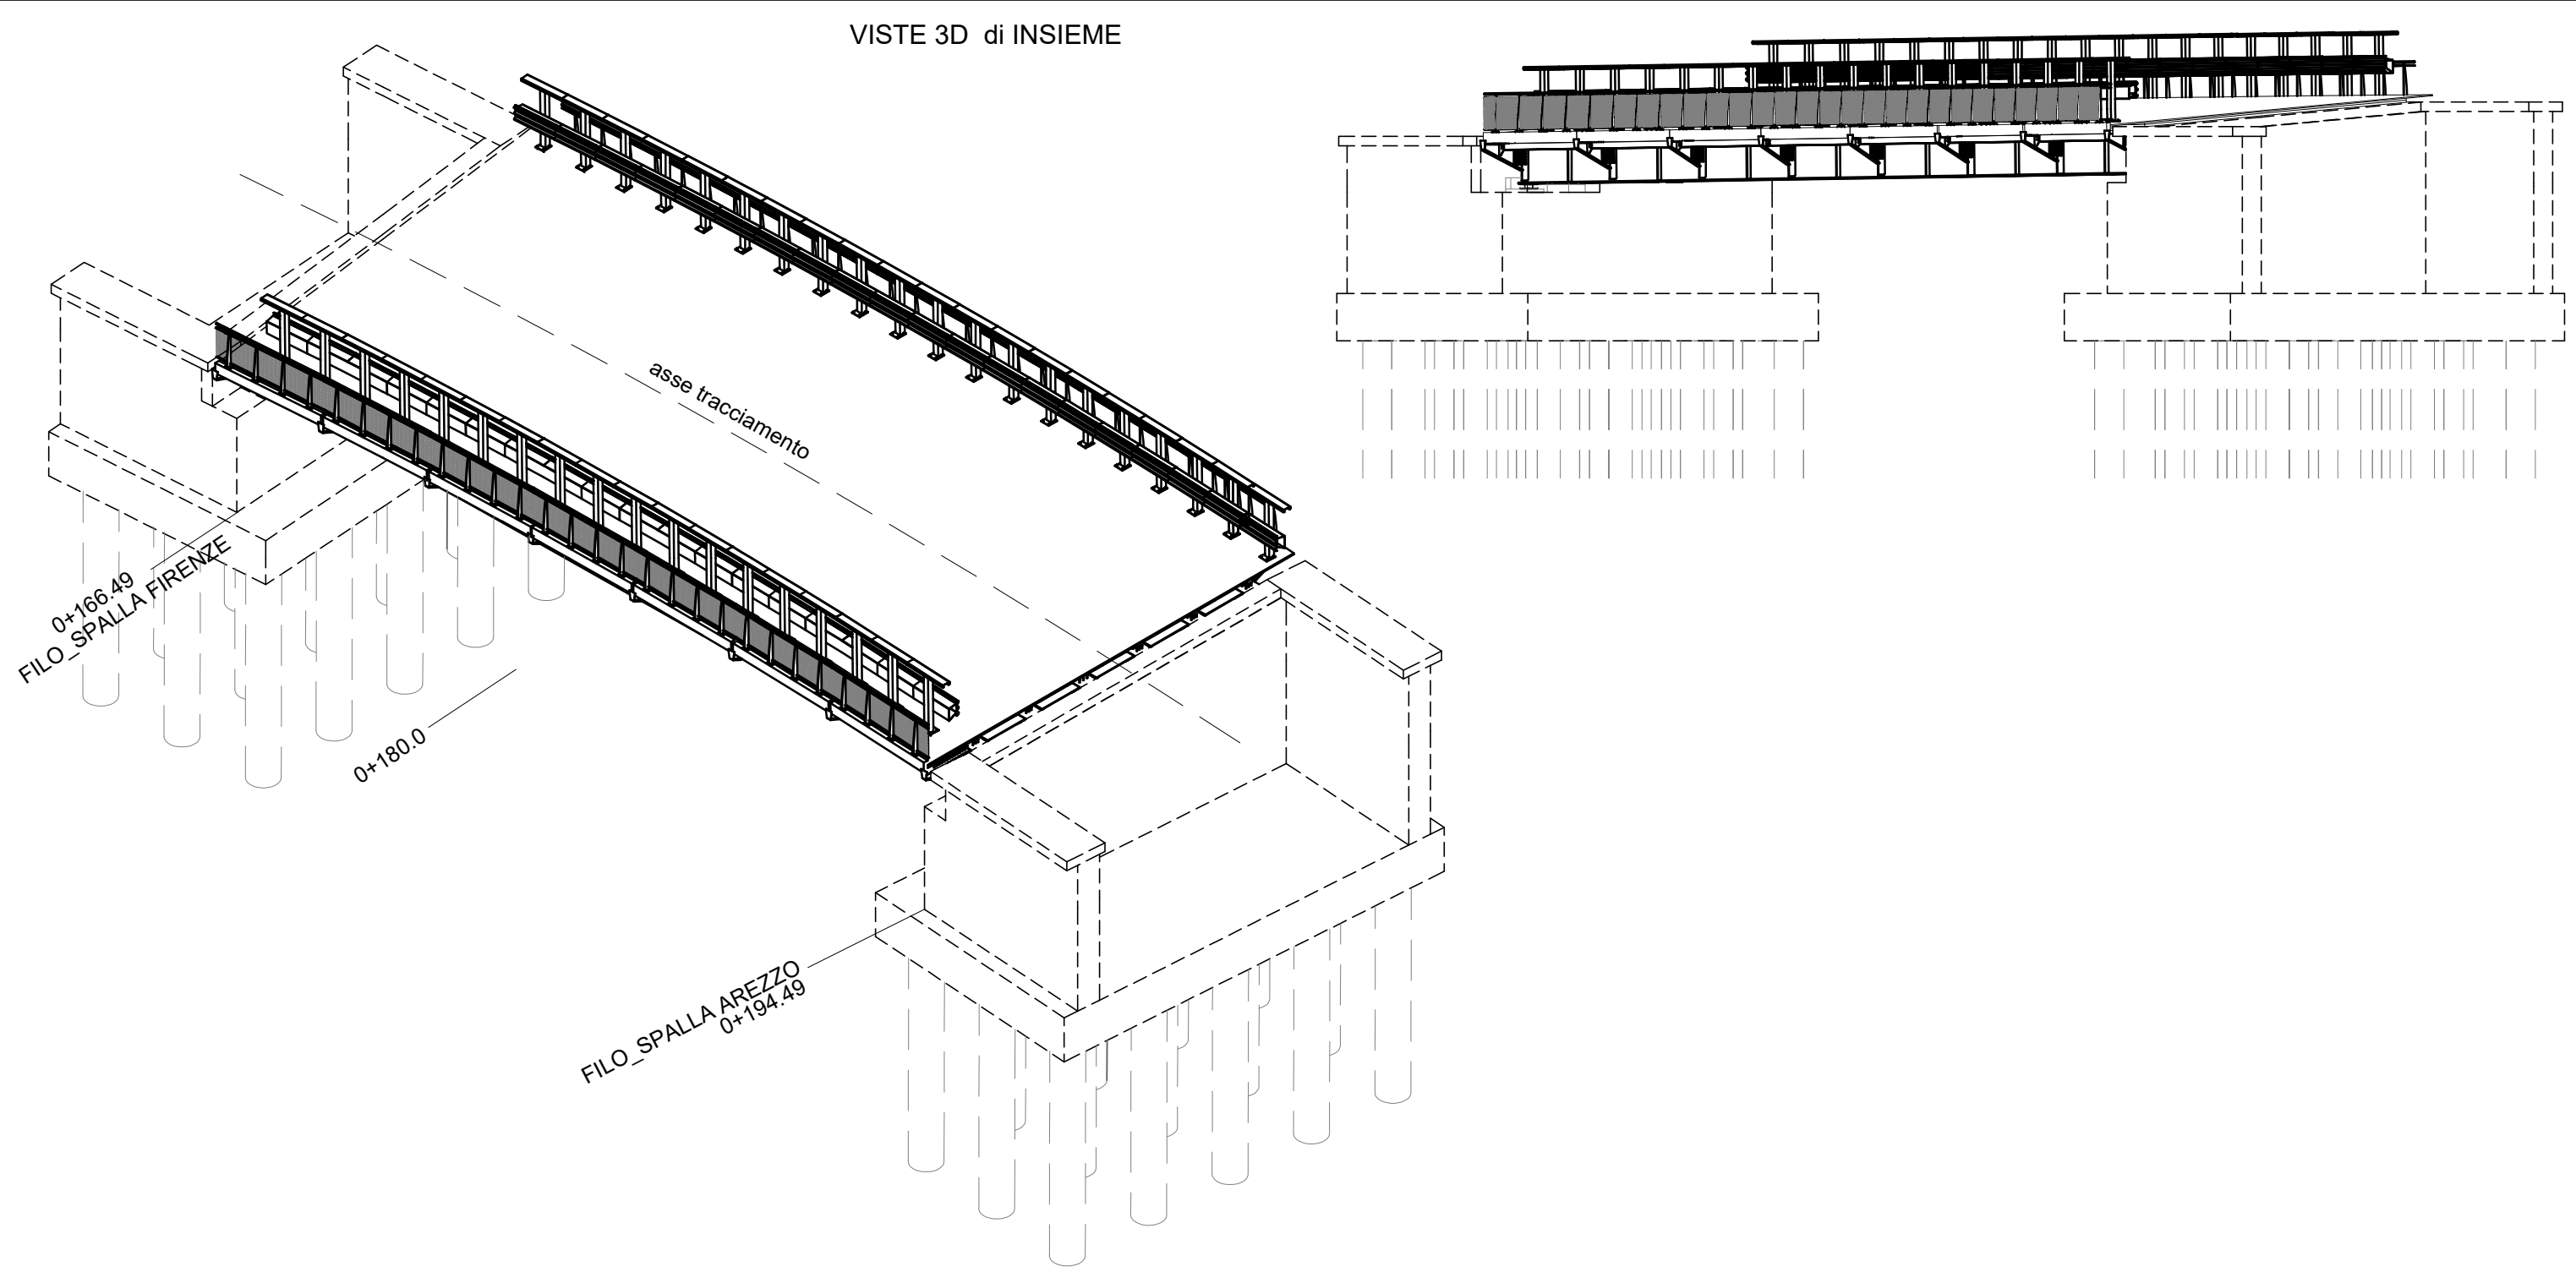

Sez. FILO SPALLA FIRENZE 0+166.49

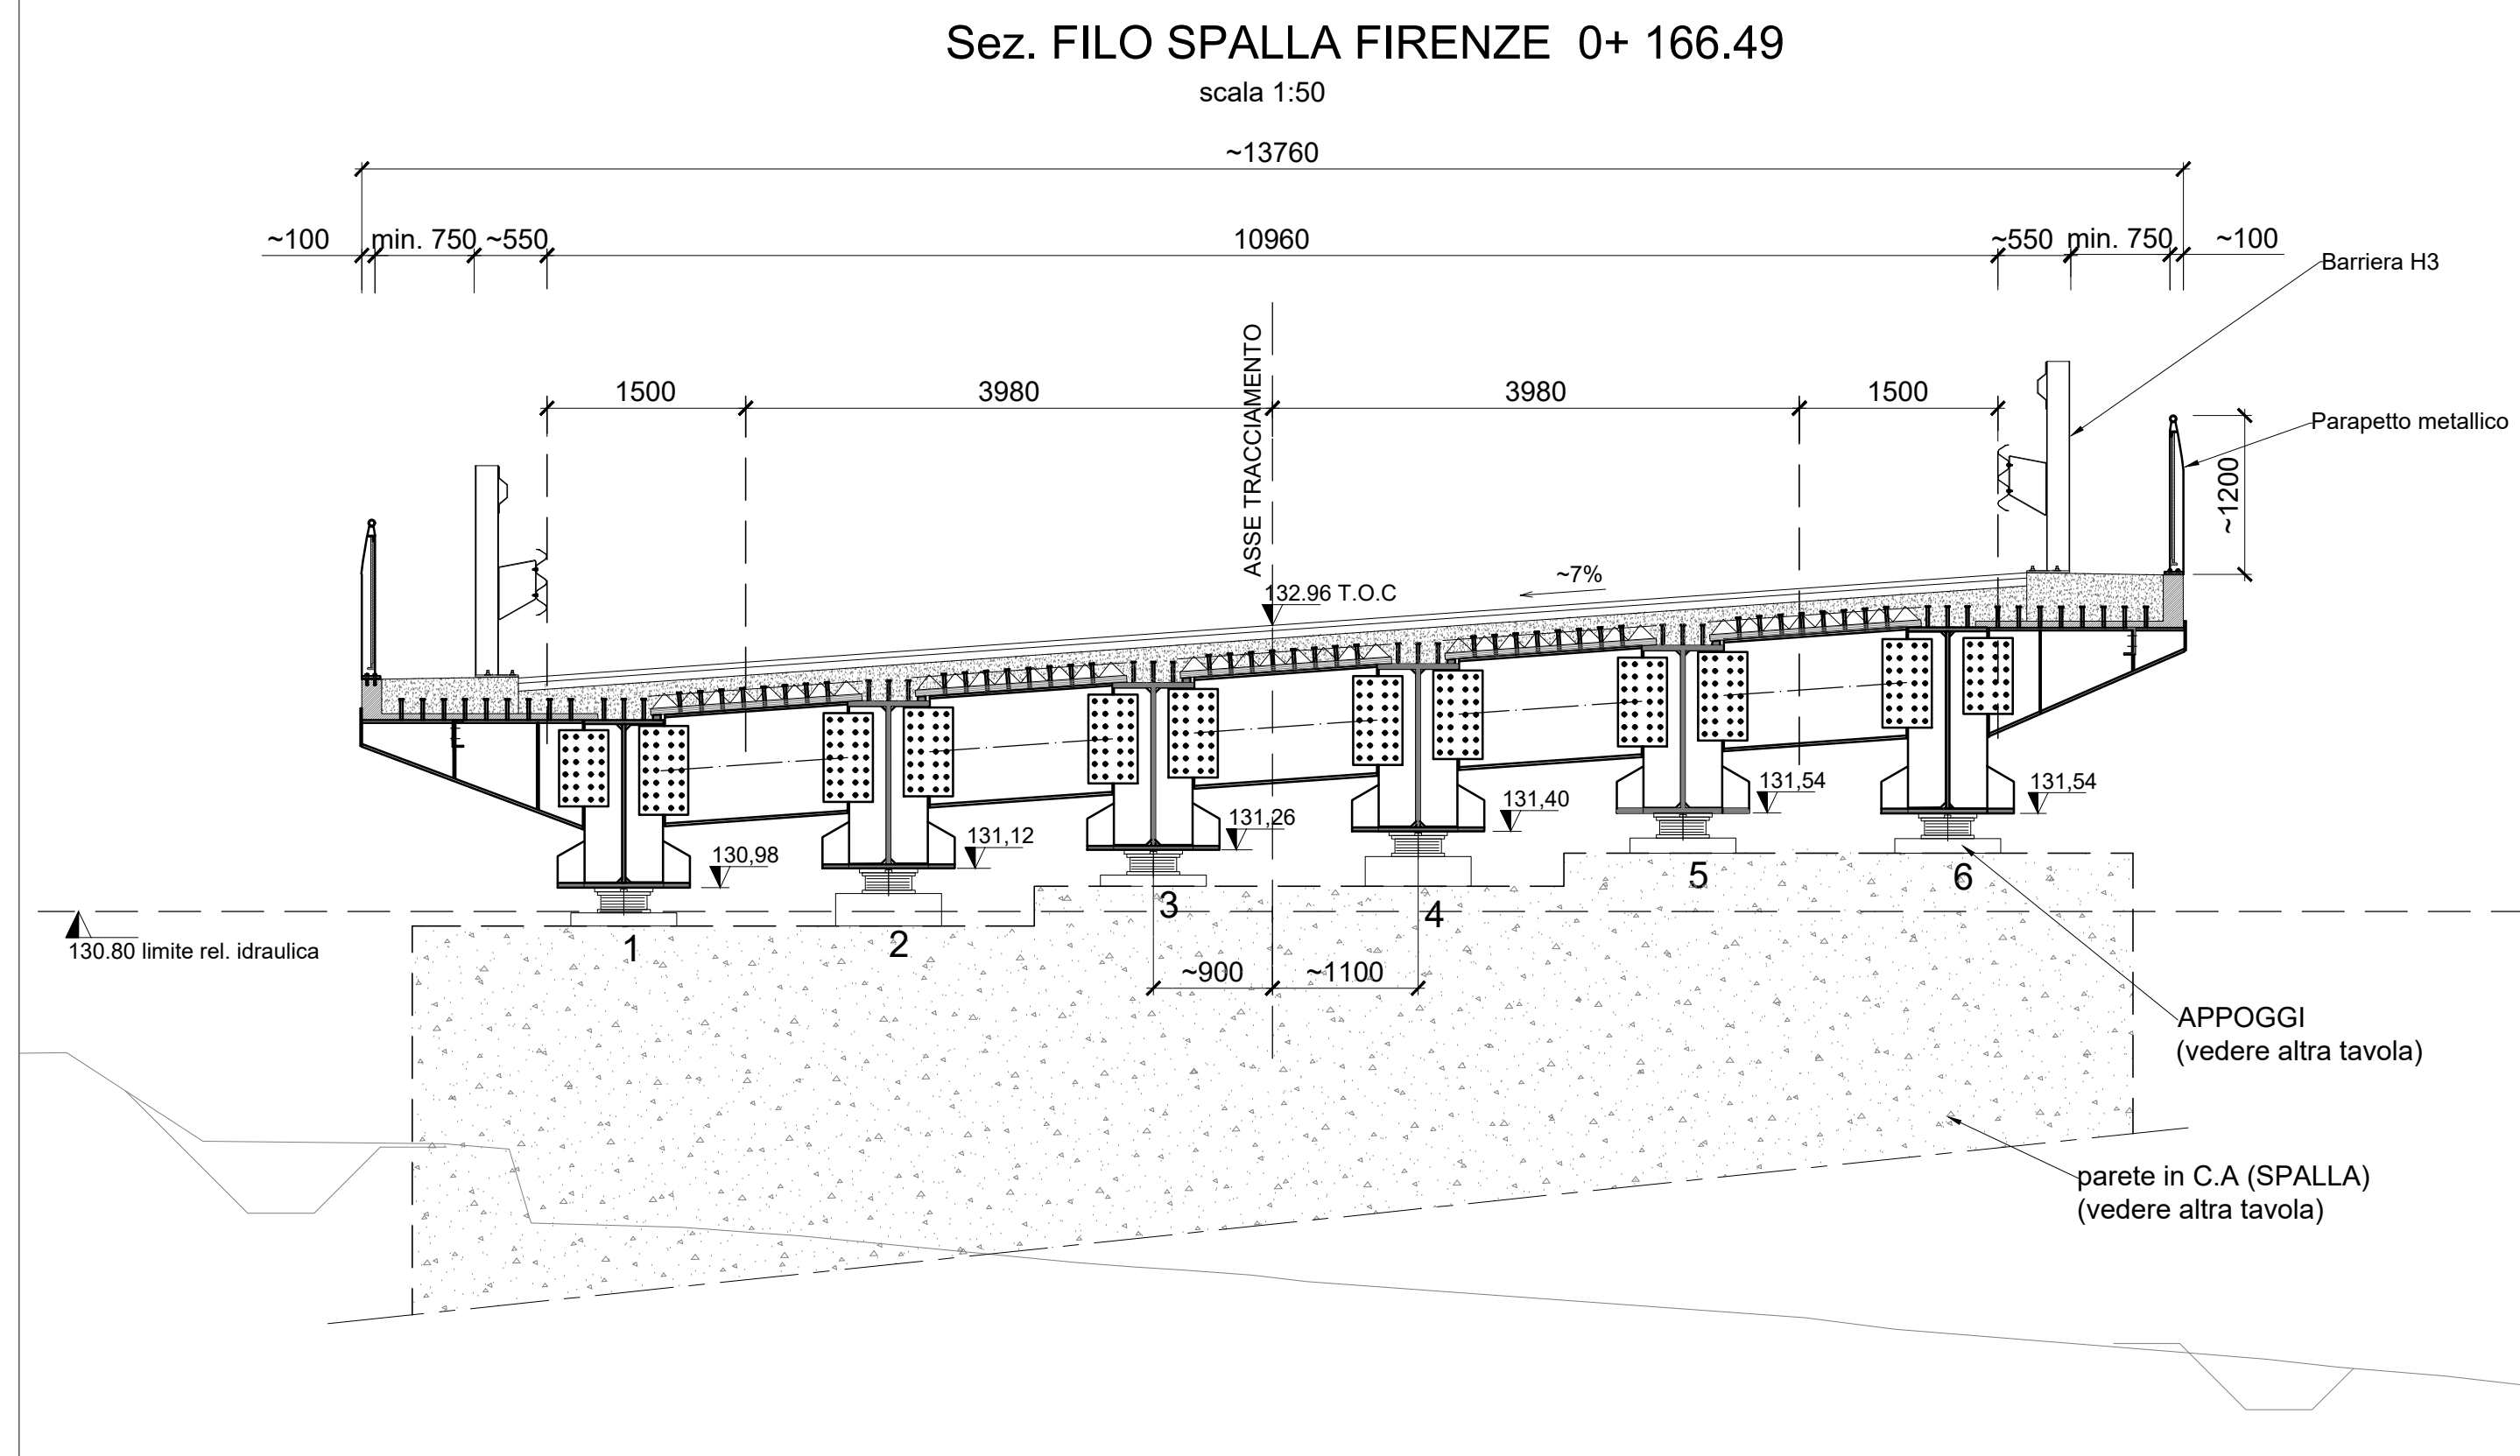


DETTAGLIO RECUPERO ACQUE

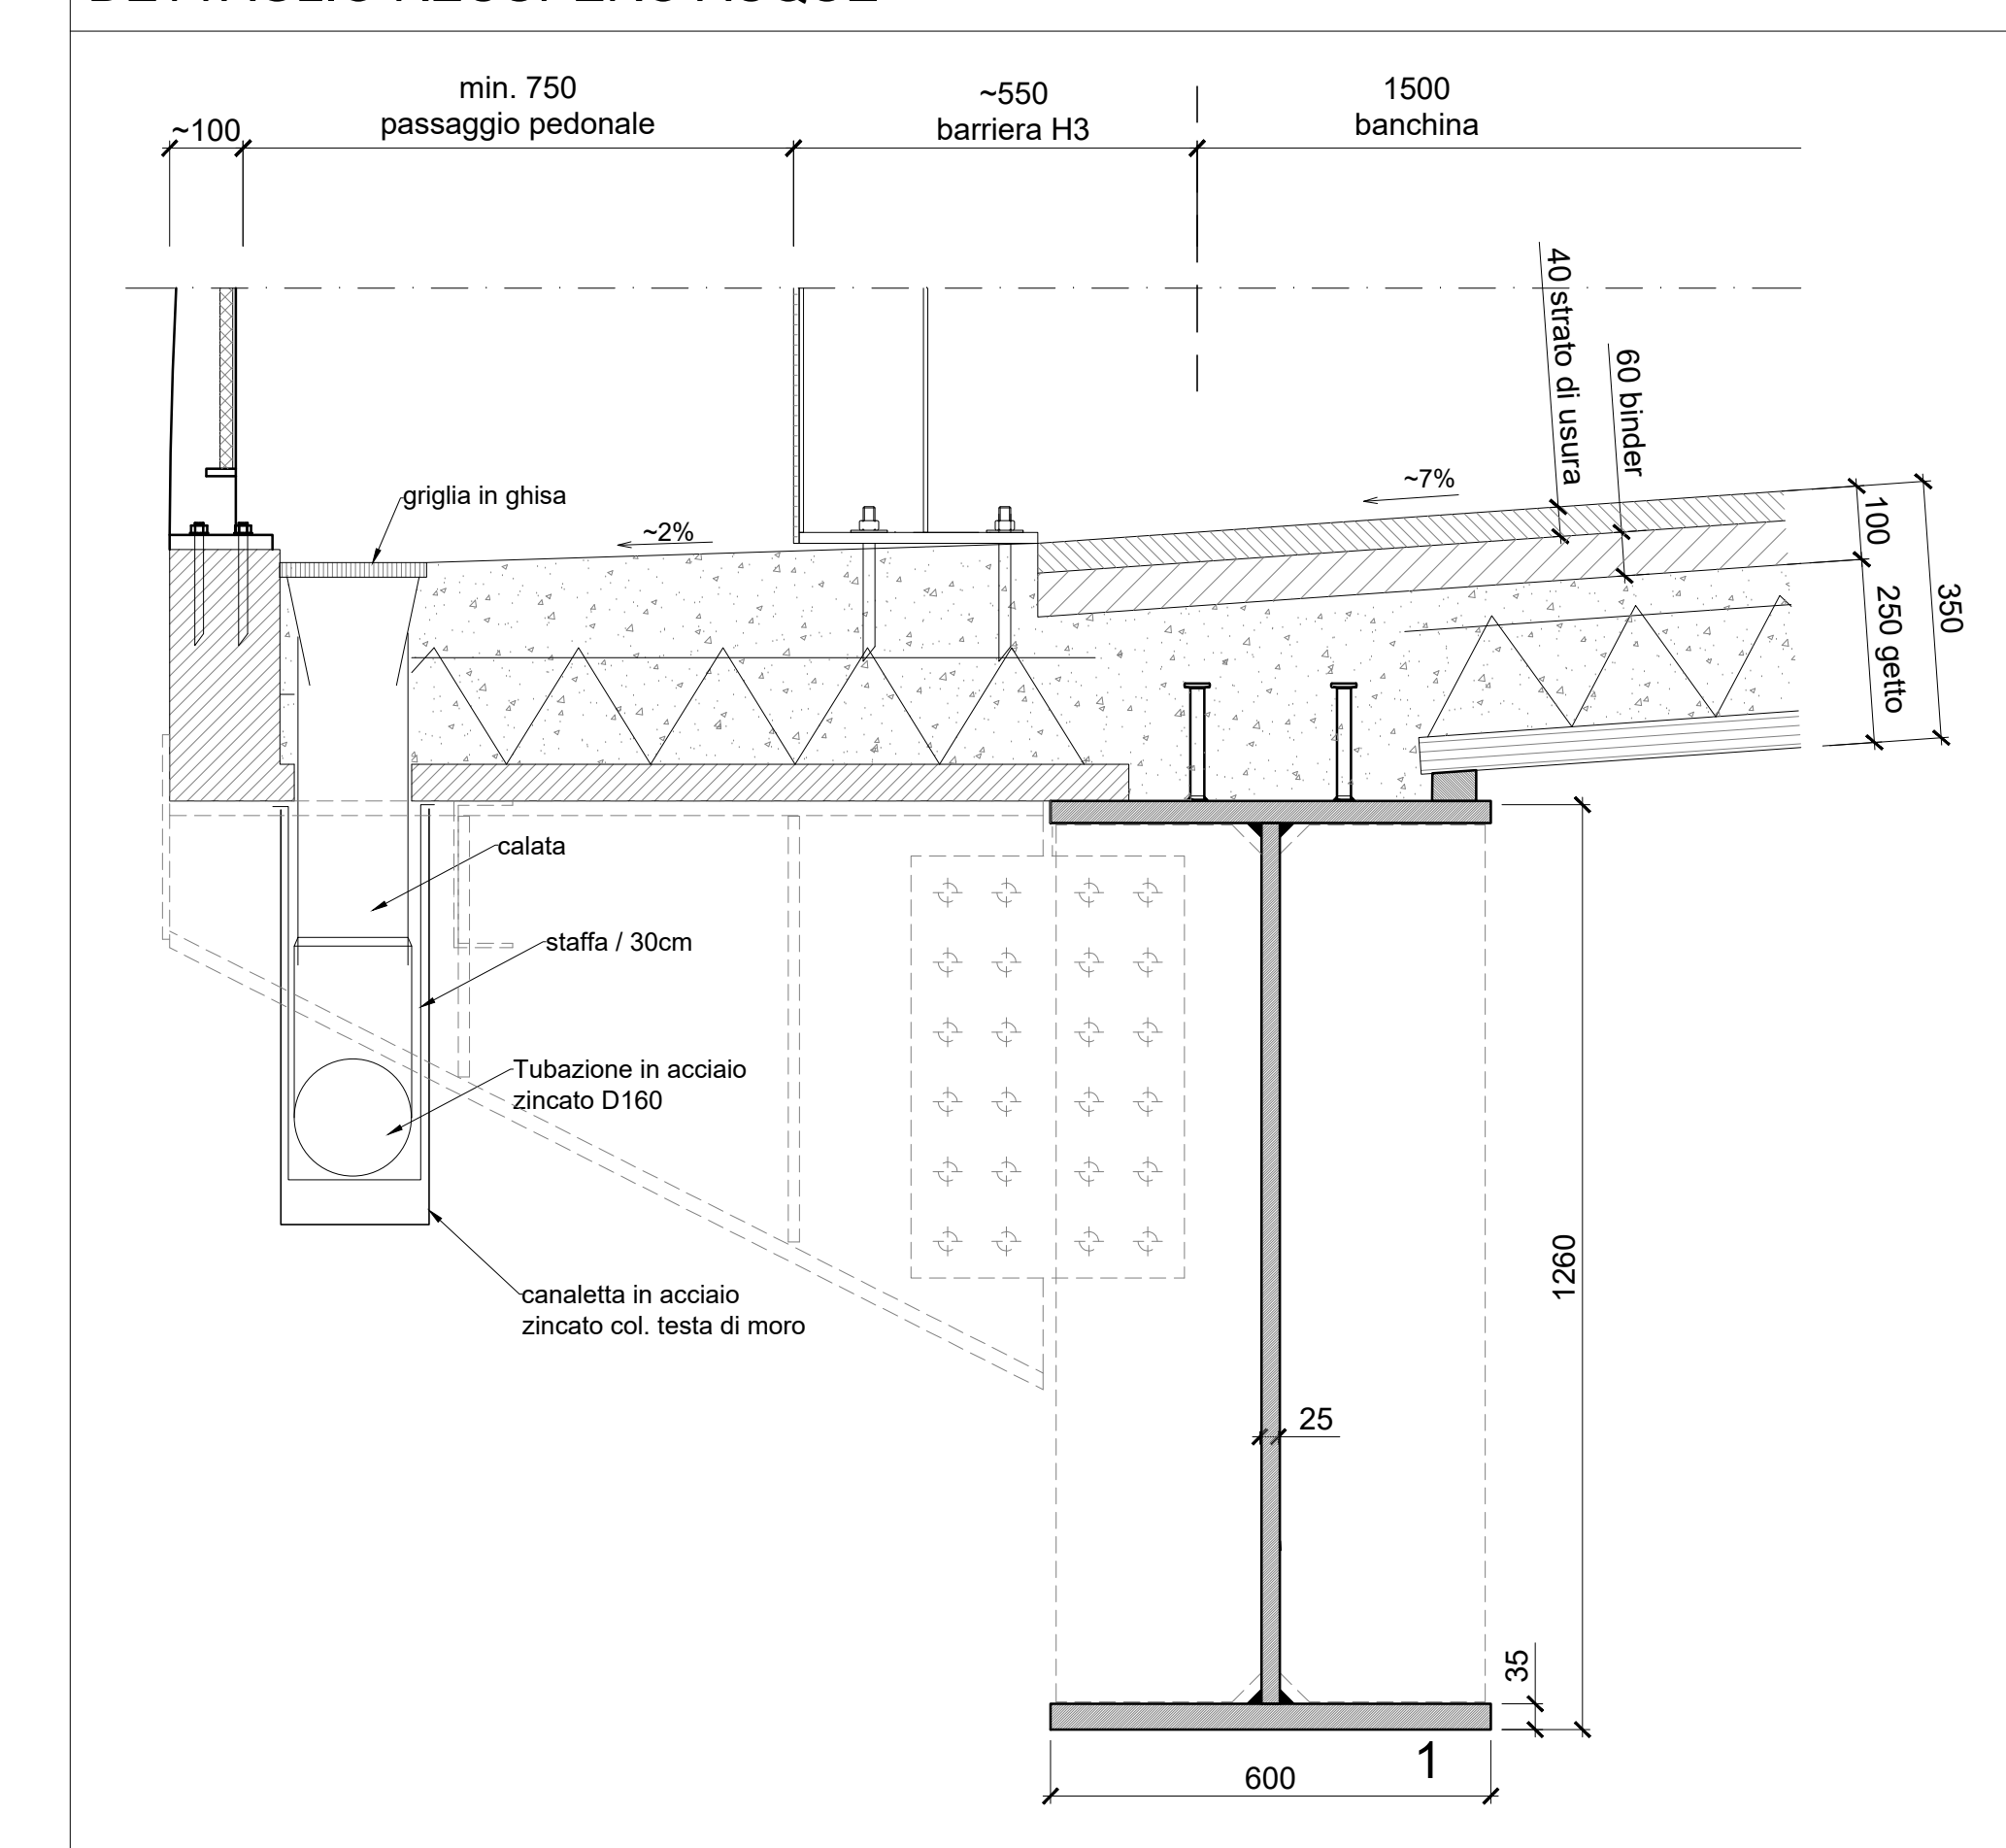


PIANTA PONTE SUL TORRENTE FAELLA

scala 1:100

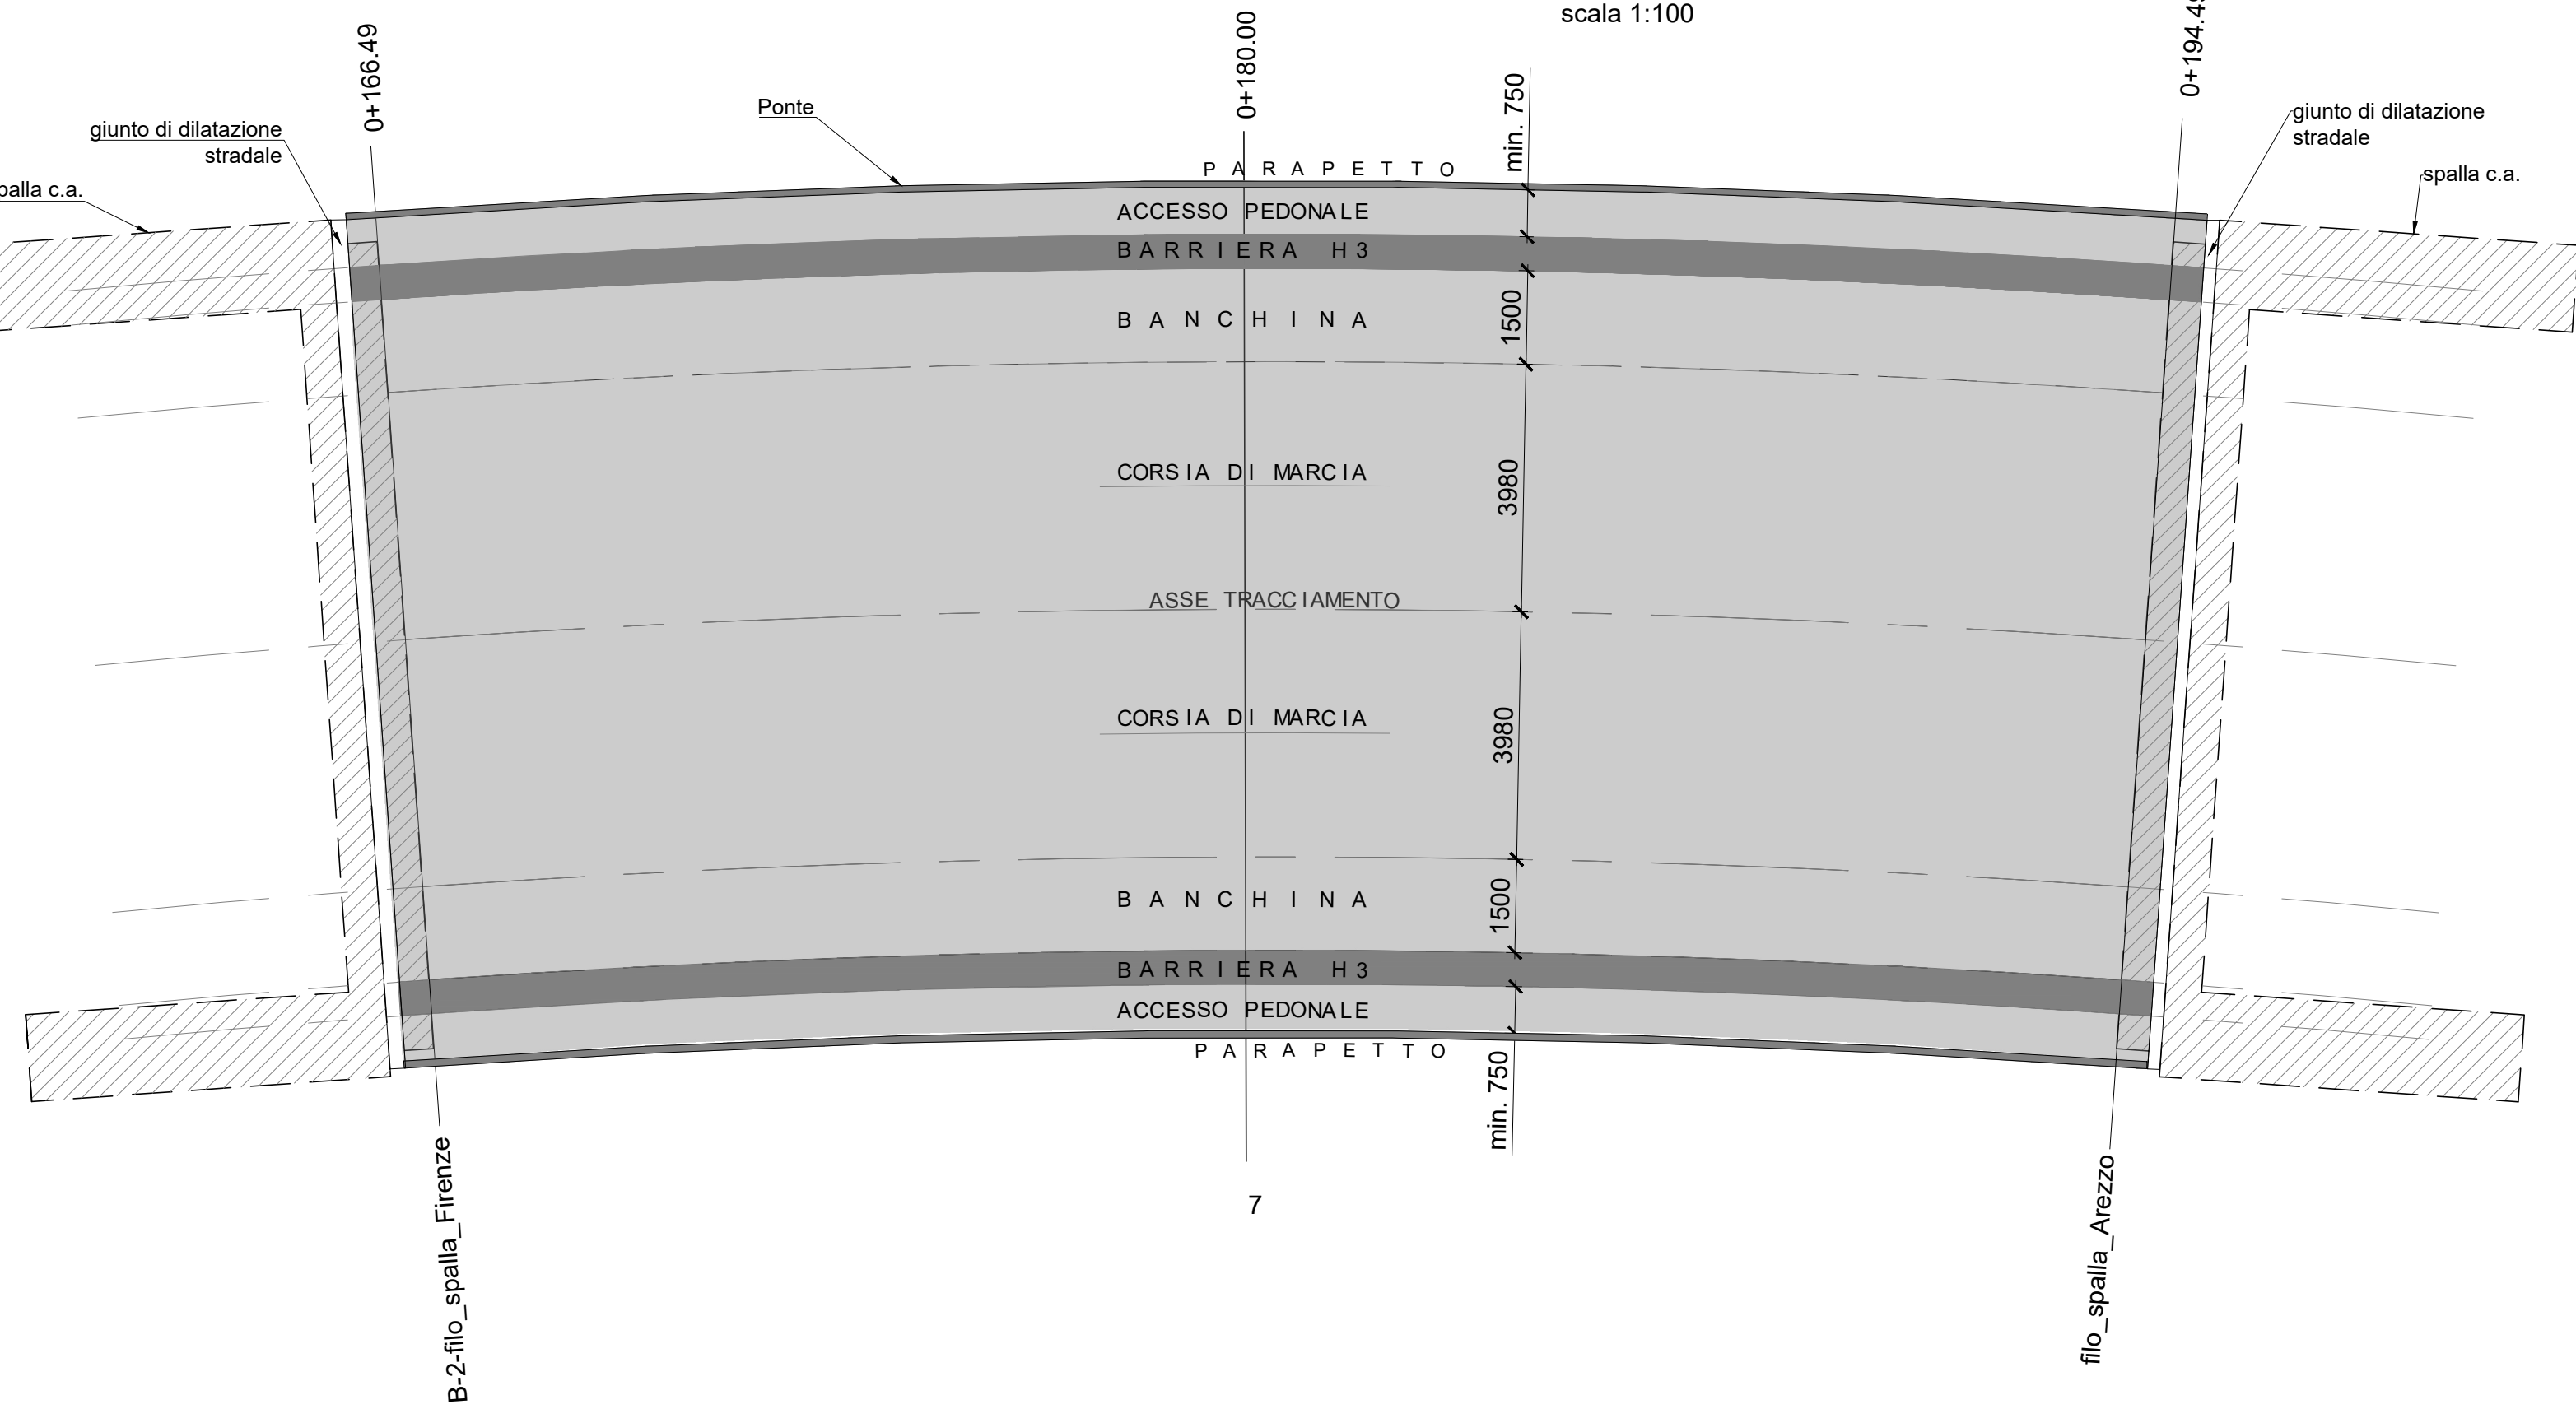


Sez. mezzeria

scala 1:50

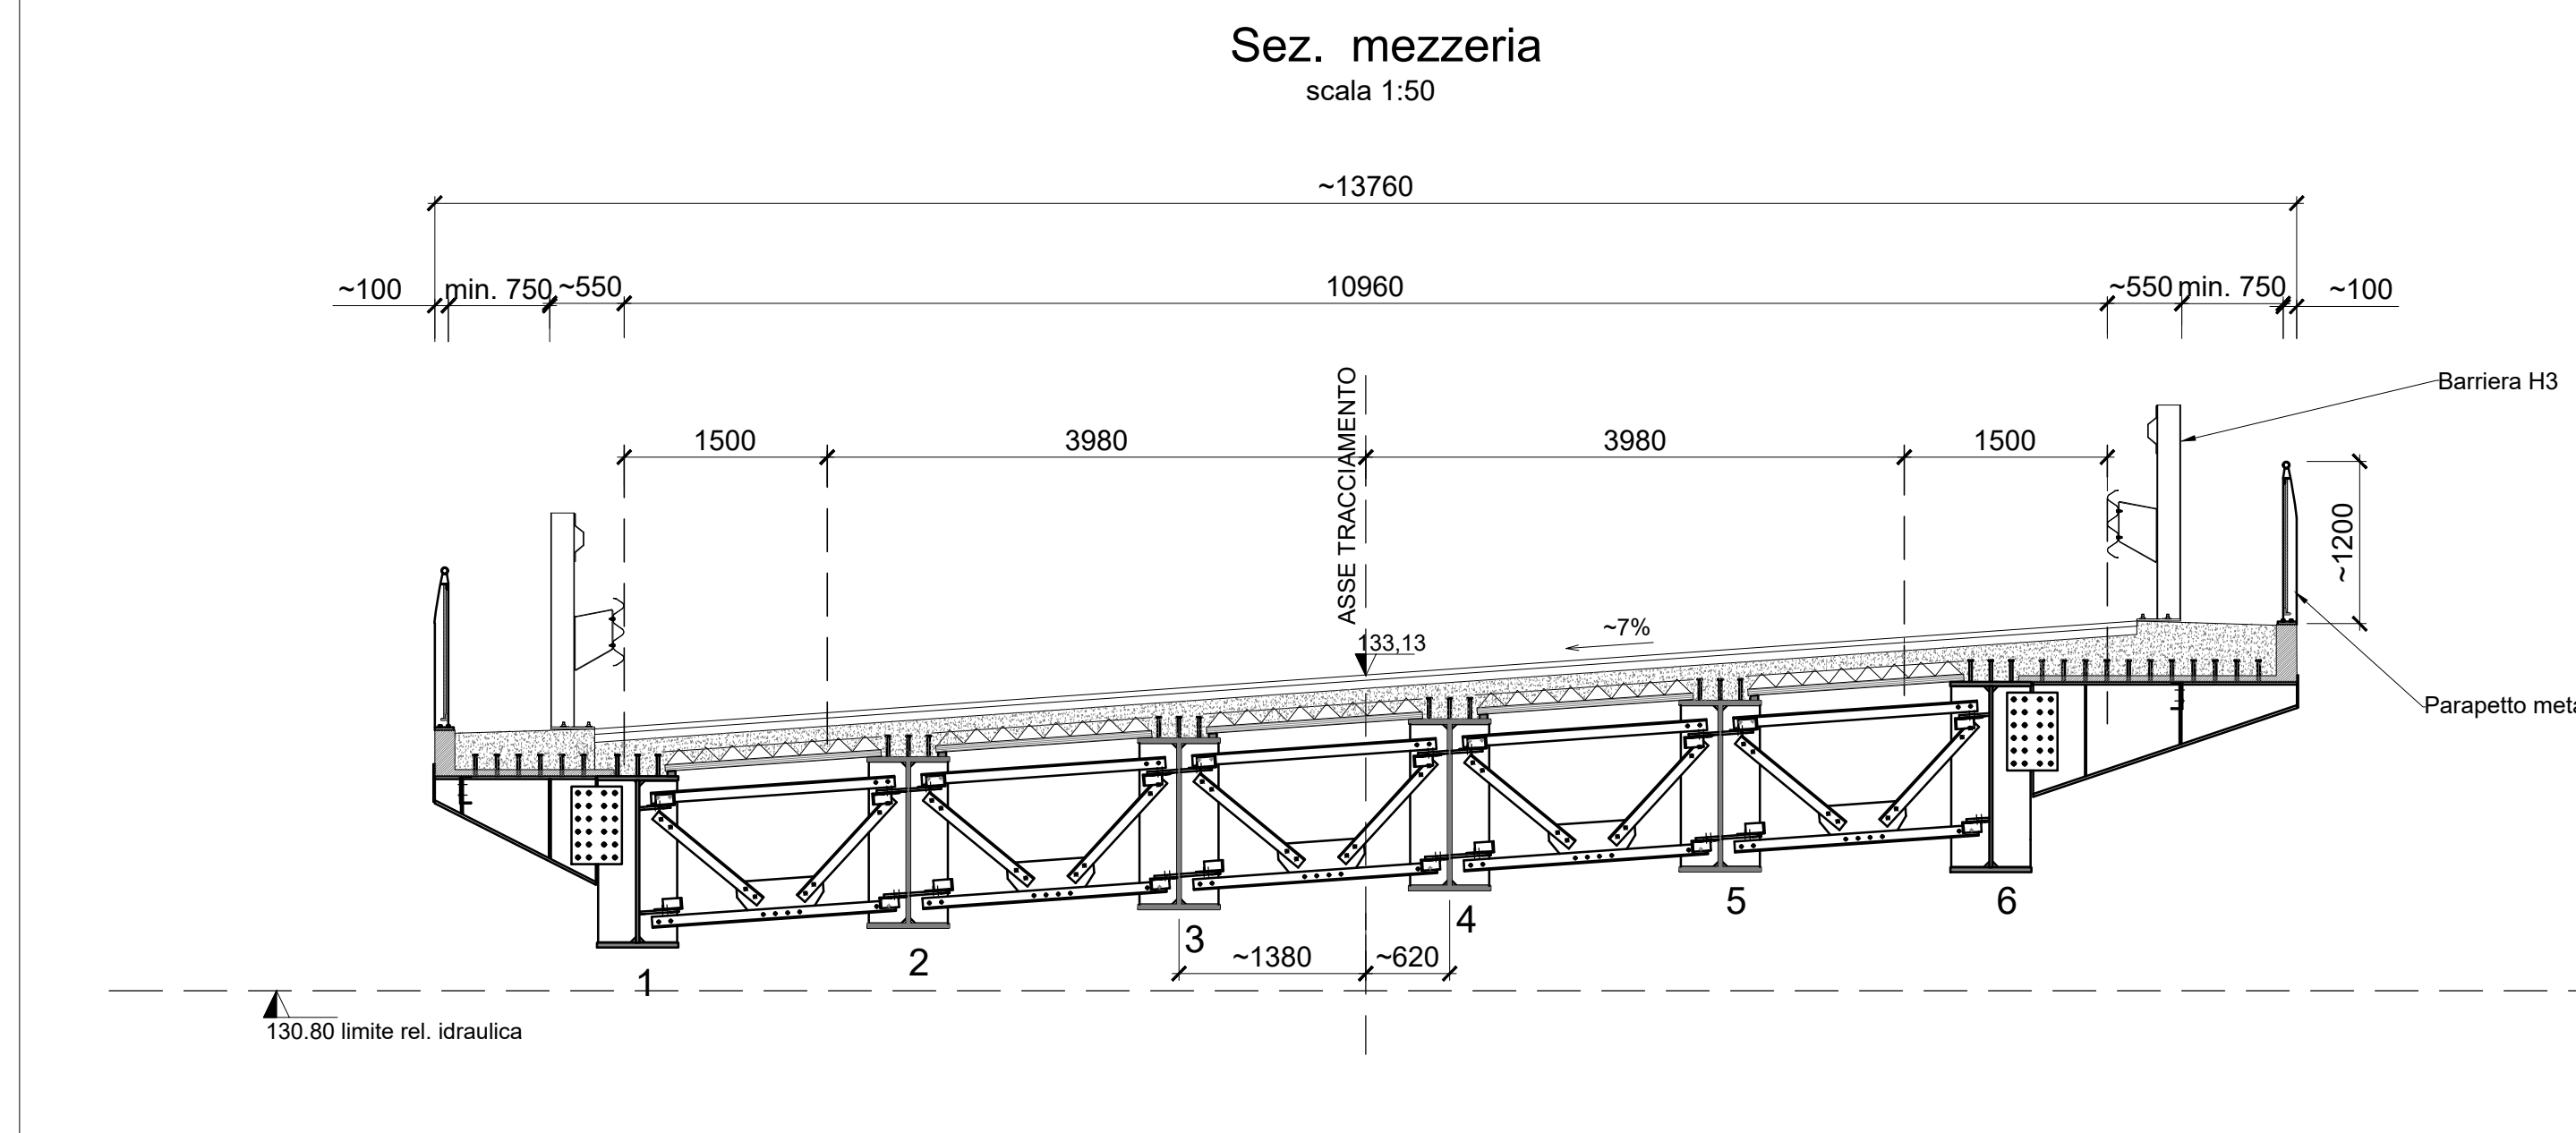


Sez. FILO SPALLA AREZZO 0+194.49

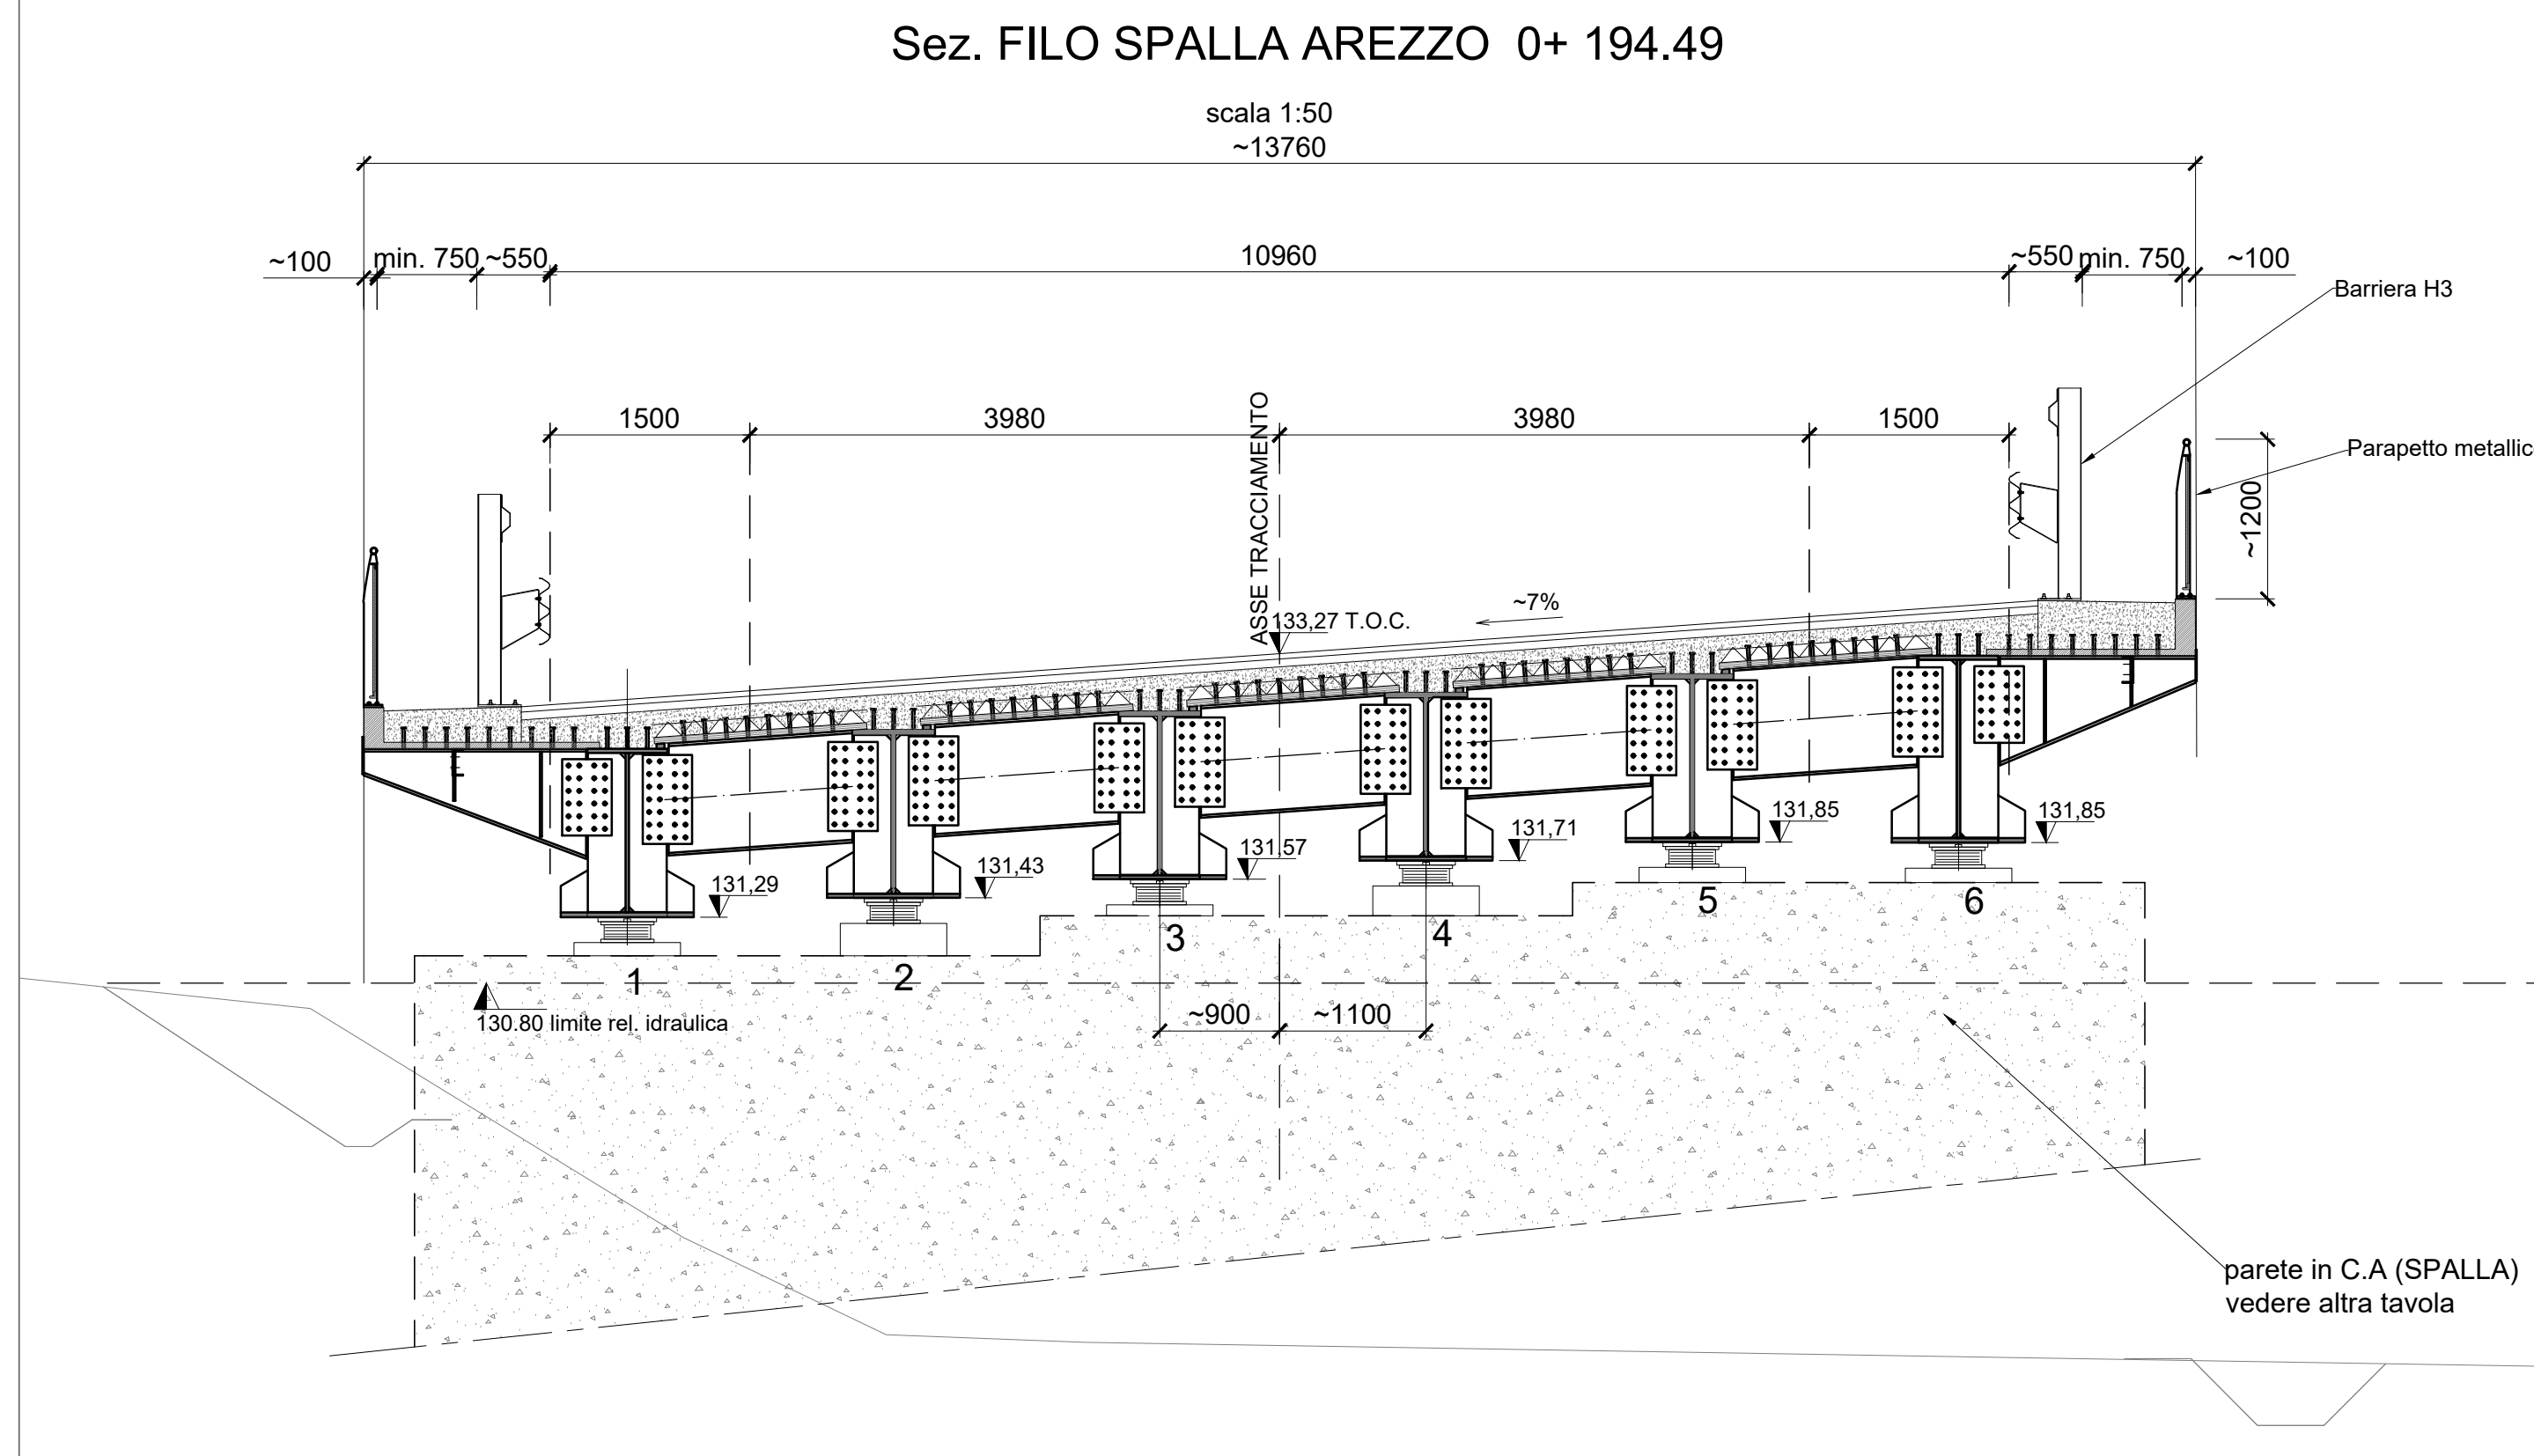

INQUADRAMENTO


estratto file 2020-12-03 secondarie.dwg

scala 1:200

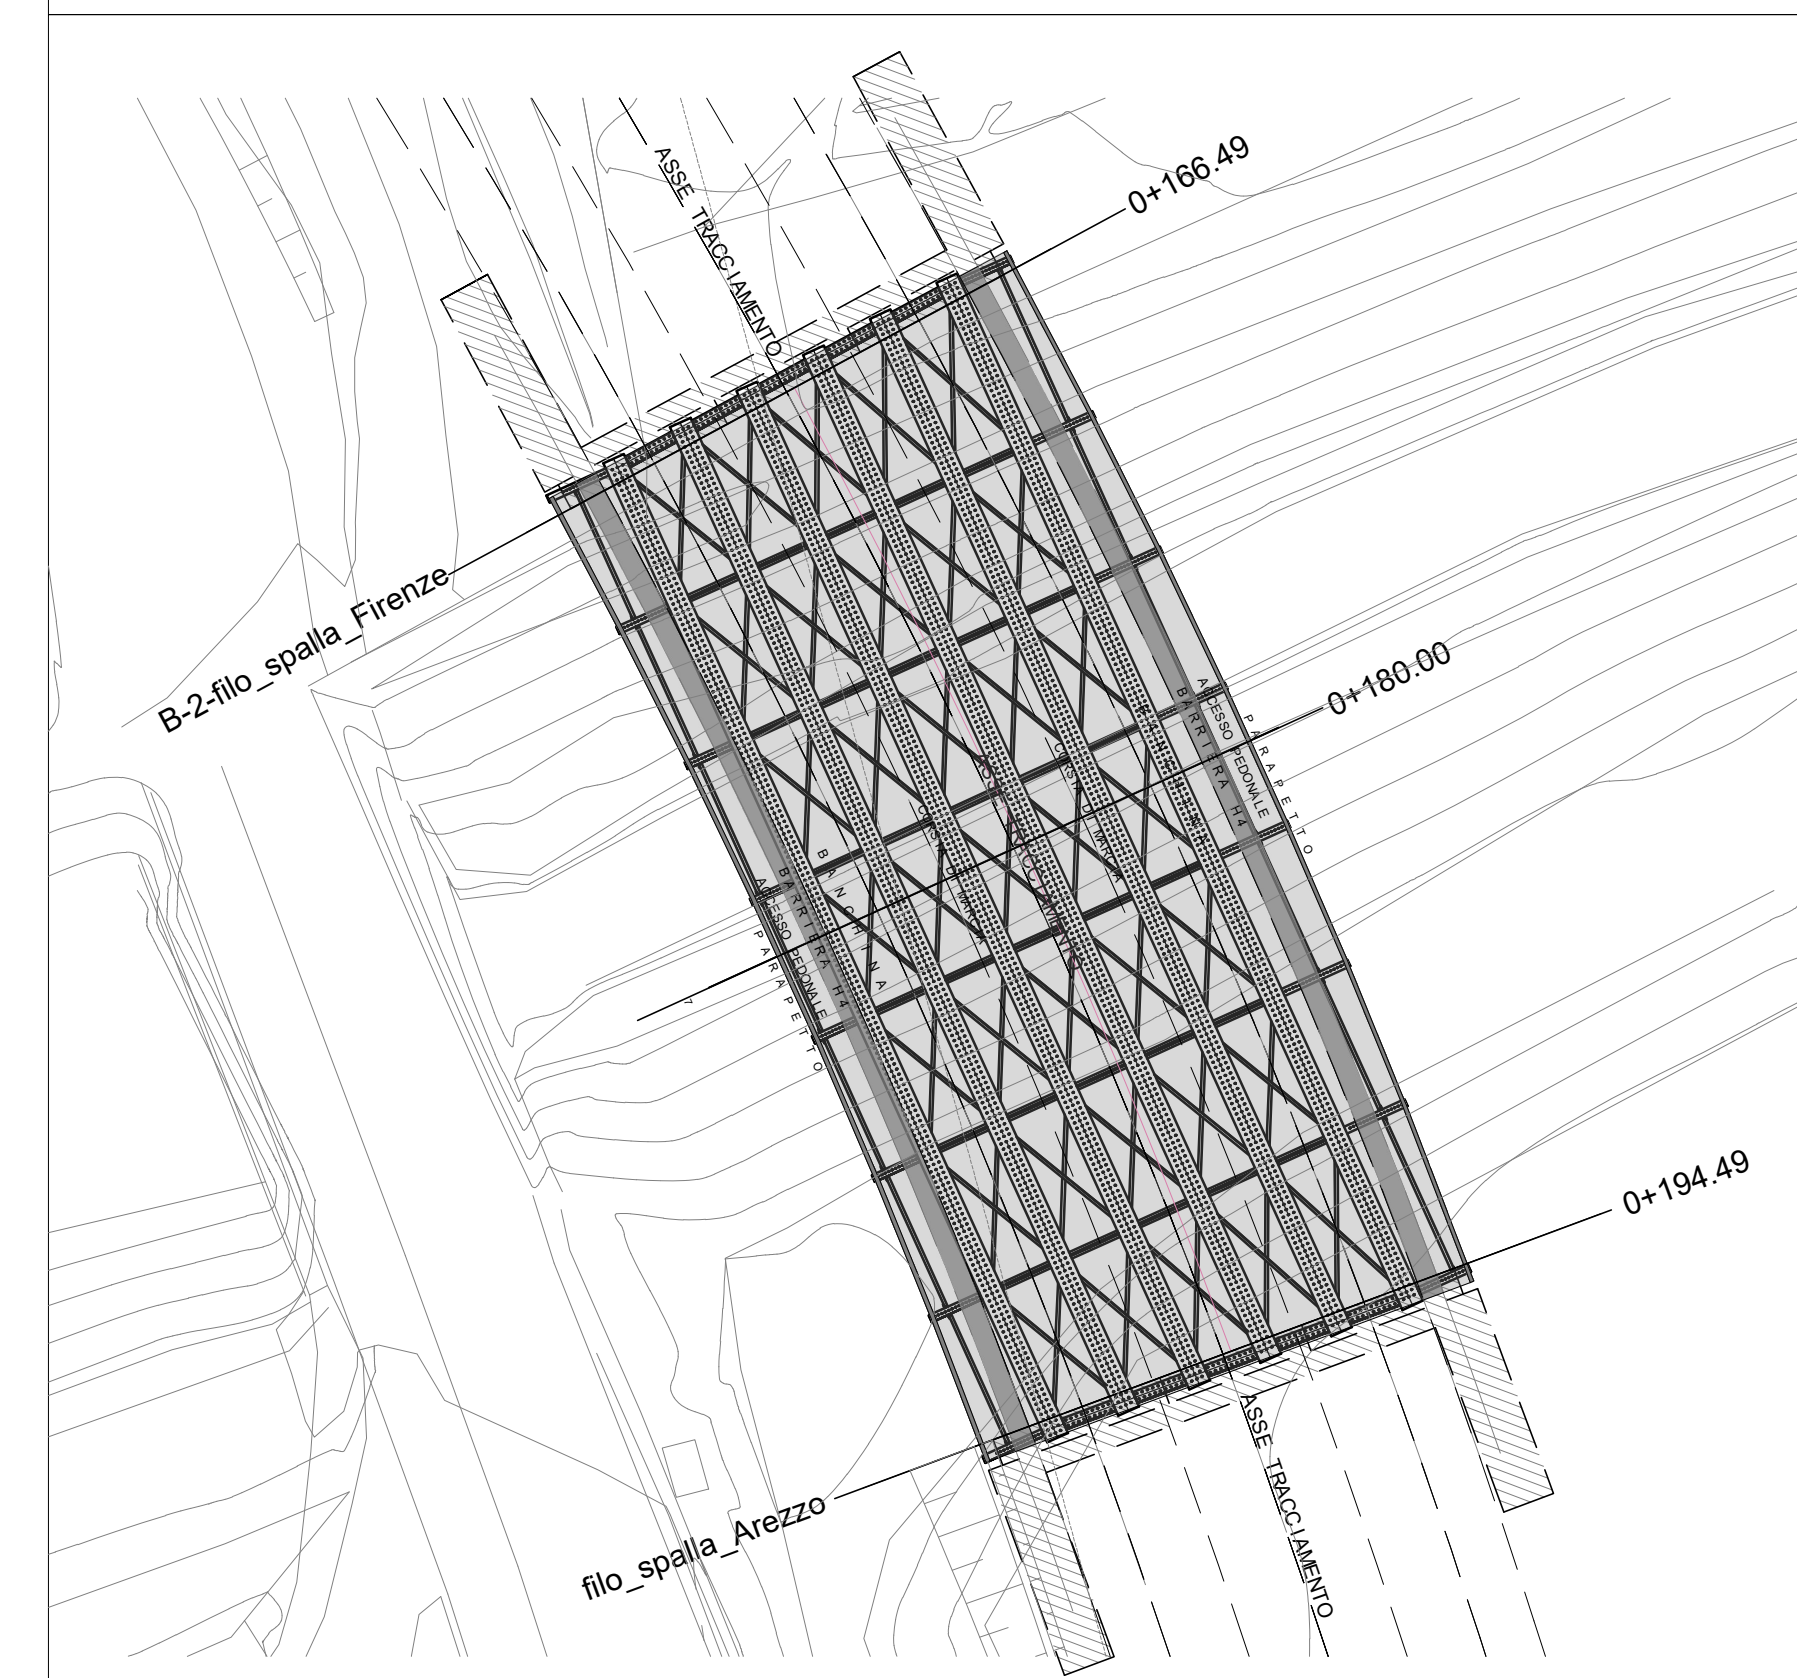


PROSPETTO LATERALE PONTE

scala 1:100

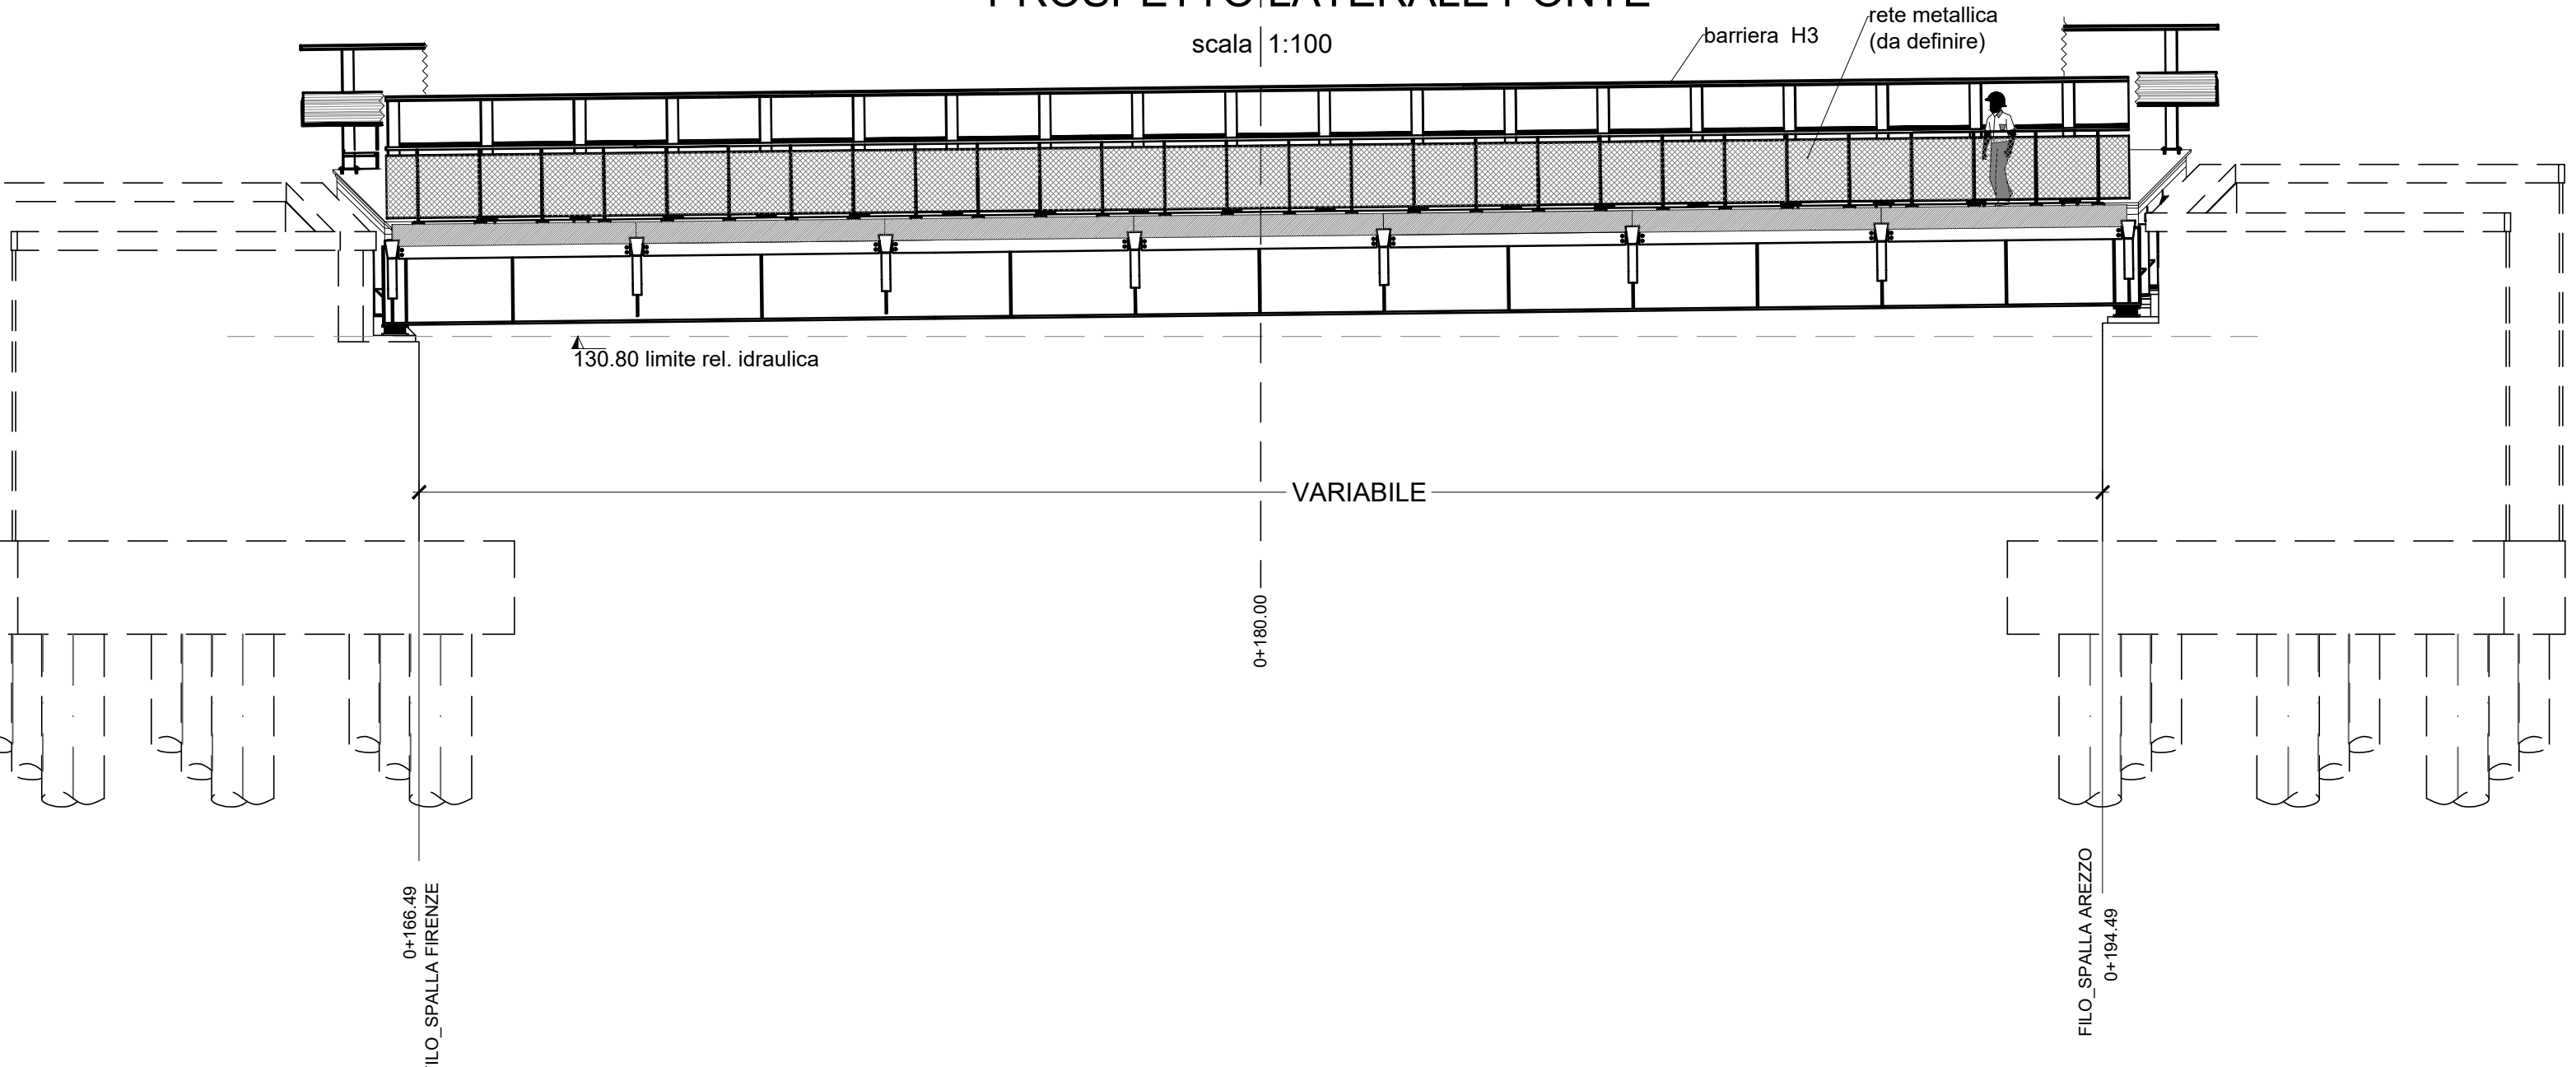

S.R. n° 69 "Di Val d'Arno"
Variante in riva destra d'Arno
LOTTO 5

Provincia di Firenze e Arezzo
Comune di Figline e Incisa Valdarno, Castelfranco
Piandiscò e San Giovanni Valdarno

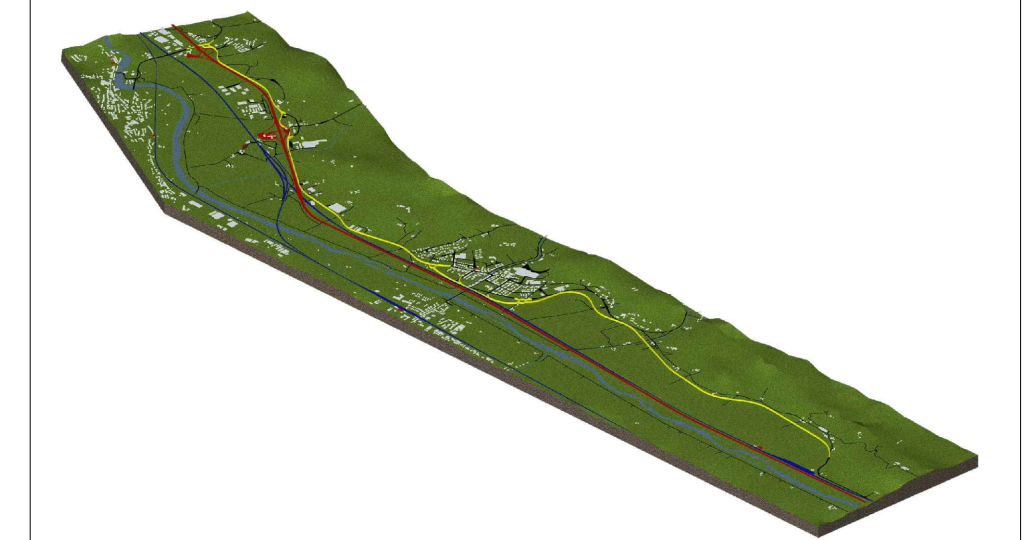

PROGETTO DEFINITIVO
PONTE SUL TORRENTE FAELLA
IMPALCATO_TAVOLA DI INSIEME

Nome file: DC_14_2_PONTE TORRENTE FAELLA IMPALCATO_TAVOLA DI INSIEME
C.U.P.: D3181800053002
R.U.P.: Ing. Antonio De Crescenzo

EL. N.: DC_14_2_0
Data revisione elaborato: 5/07/2021
PROGETTISTA: Ing. Alessio Gensini
ING. BEATRICE BENELLI
Via B. Croce 79/a;
Arezzo
tel. 0575362707
cell. 3346854176
beatricegensini@gmail.com
beatrice.benelli@pec.ordingar.it

SETTORE PROGETTAZIONE E REALIZZAZIONE VIABILITA' REGIONALE
FIRENZE - PRATO - PISTOIA