




Sez. A-A SPALLA DX FIRENZE
scala 1:100

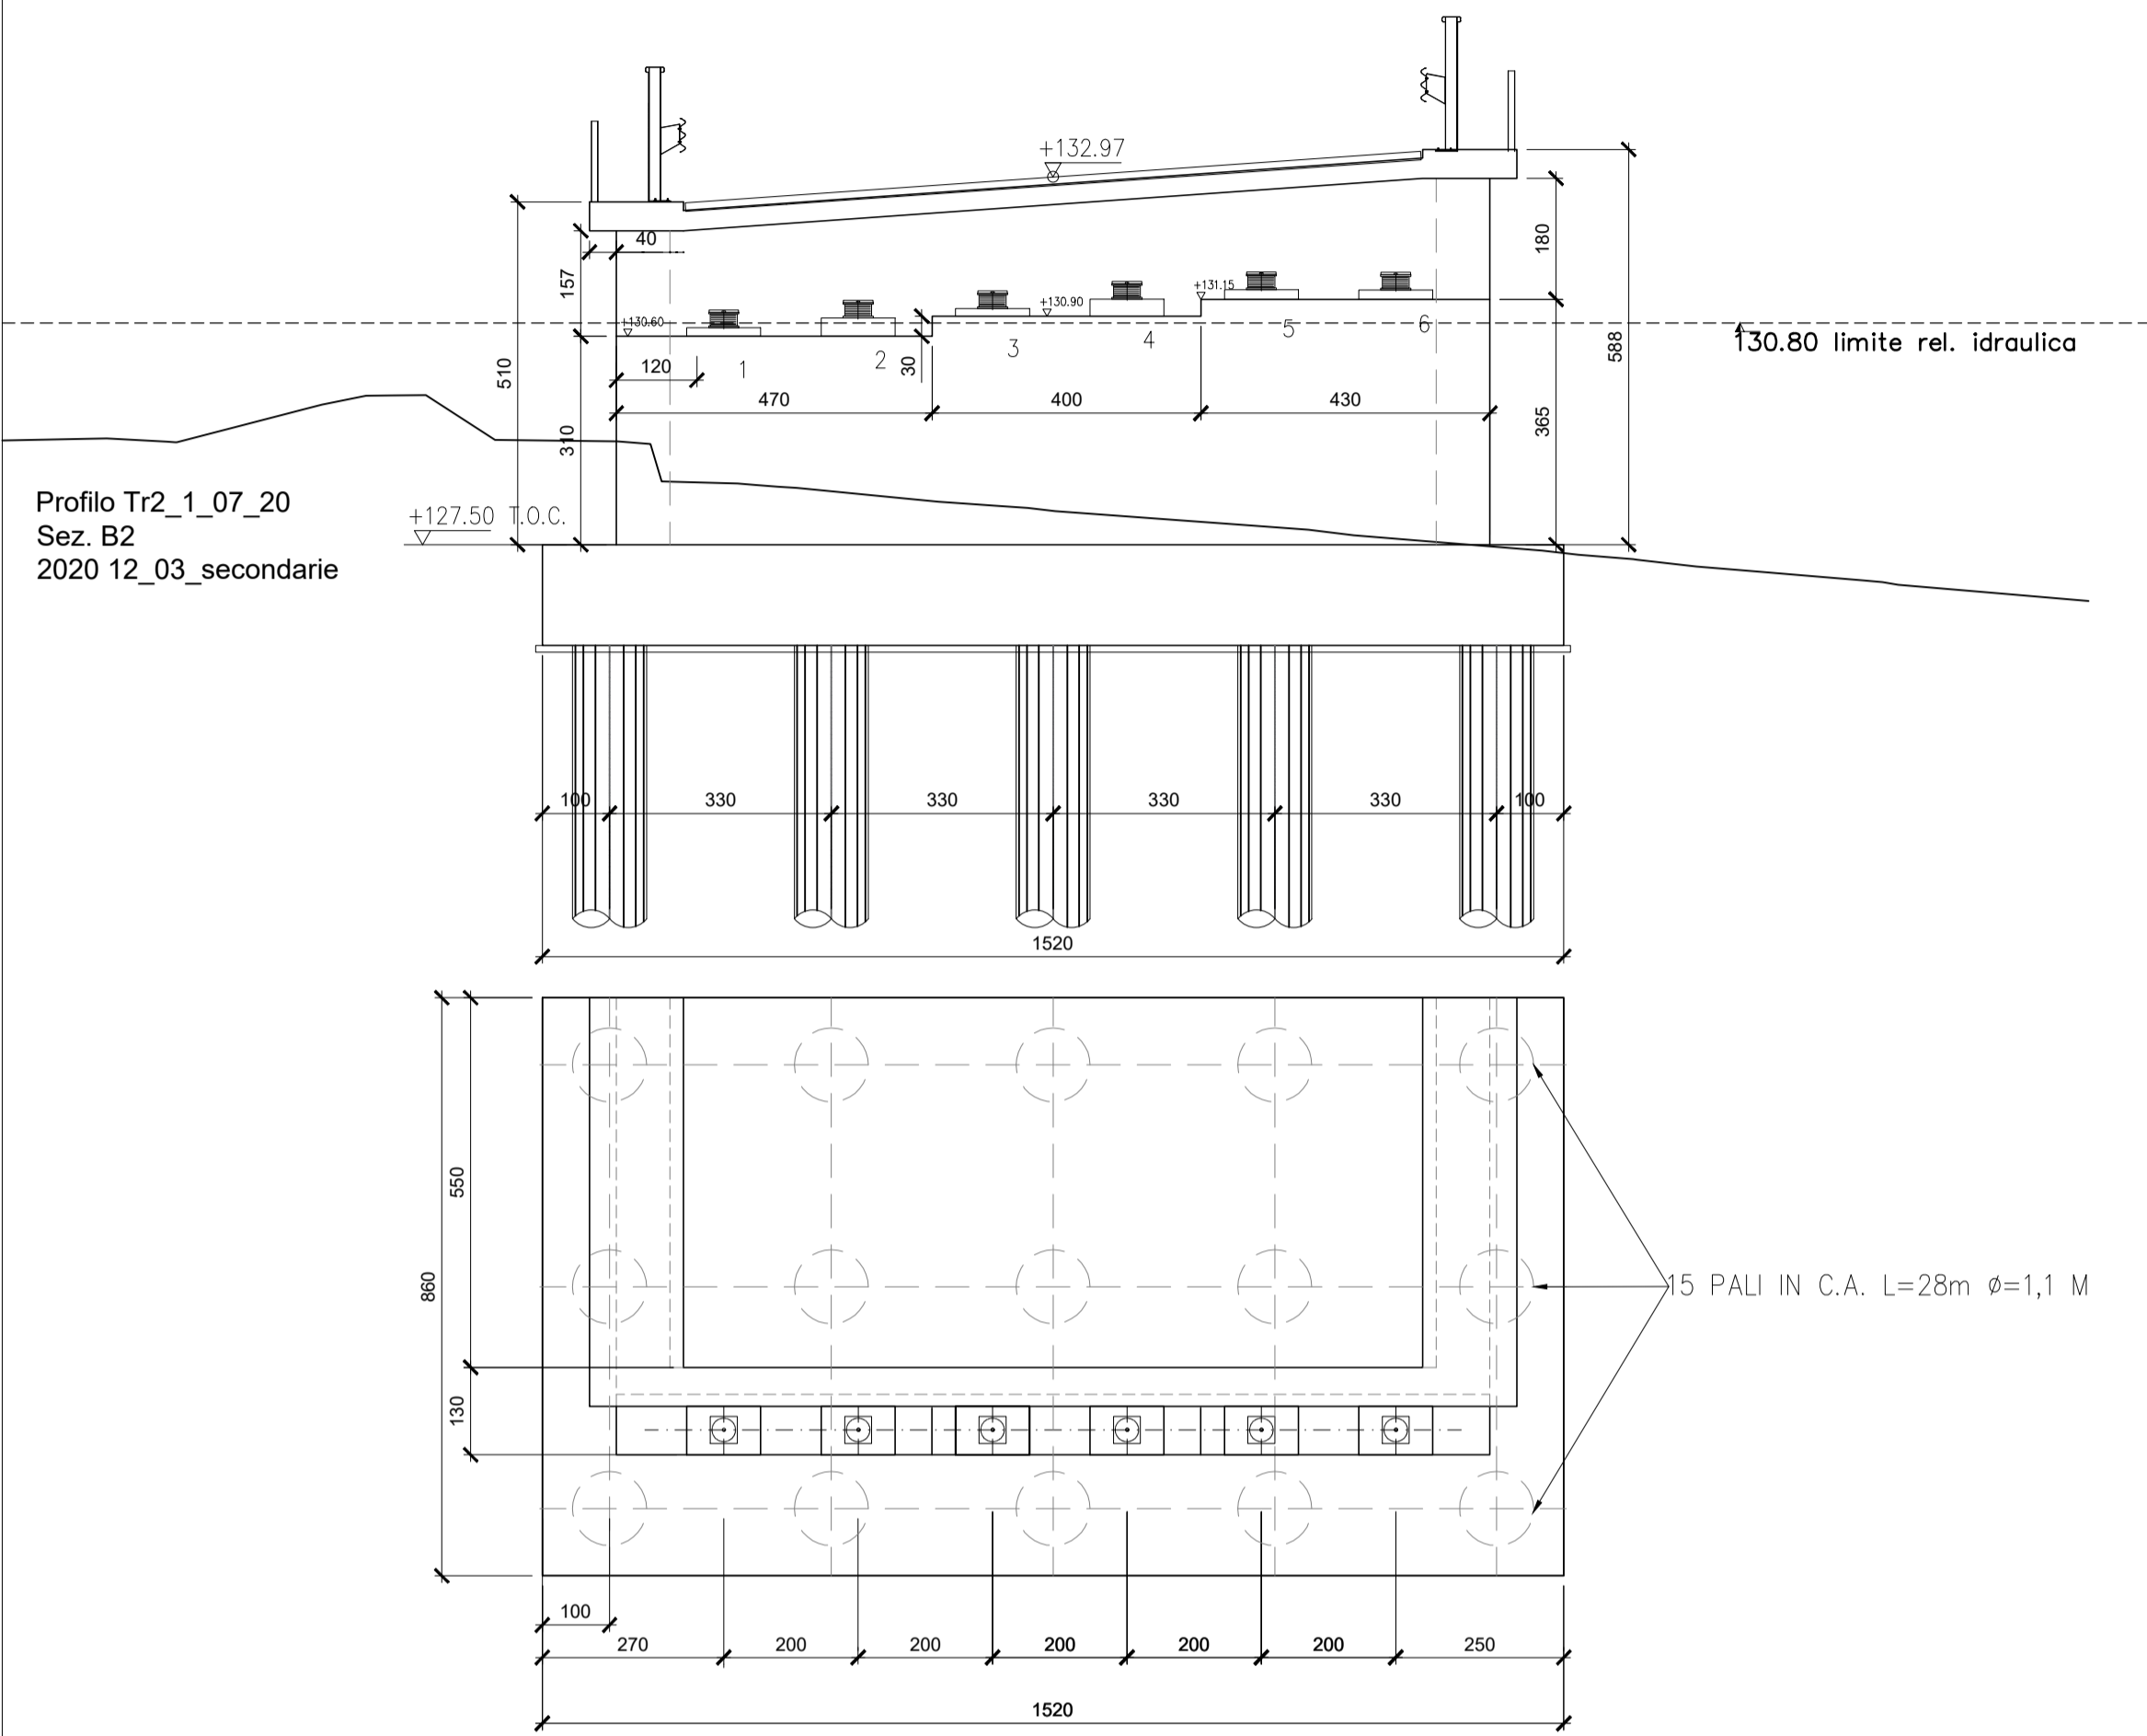


Sez. B-B SPALLA SX AREZZO
scala 1:100

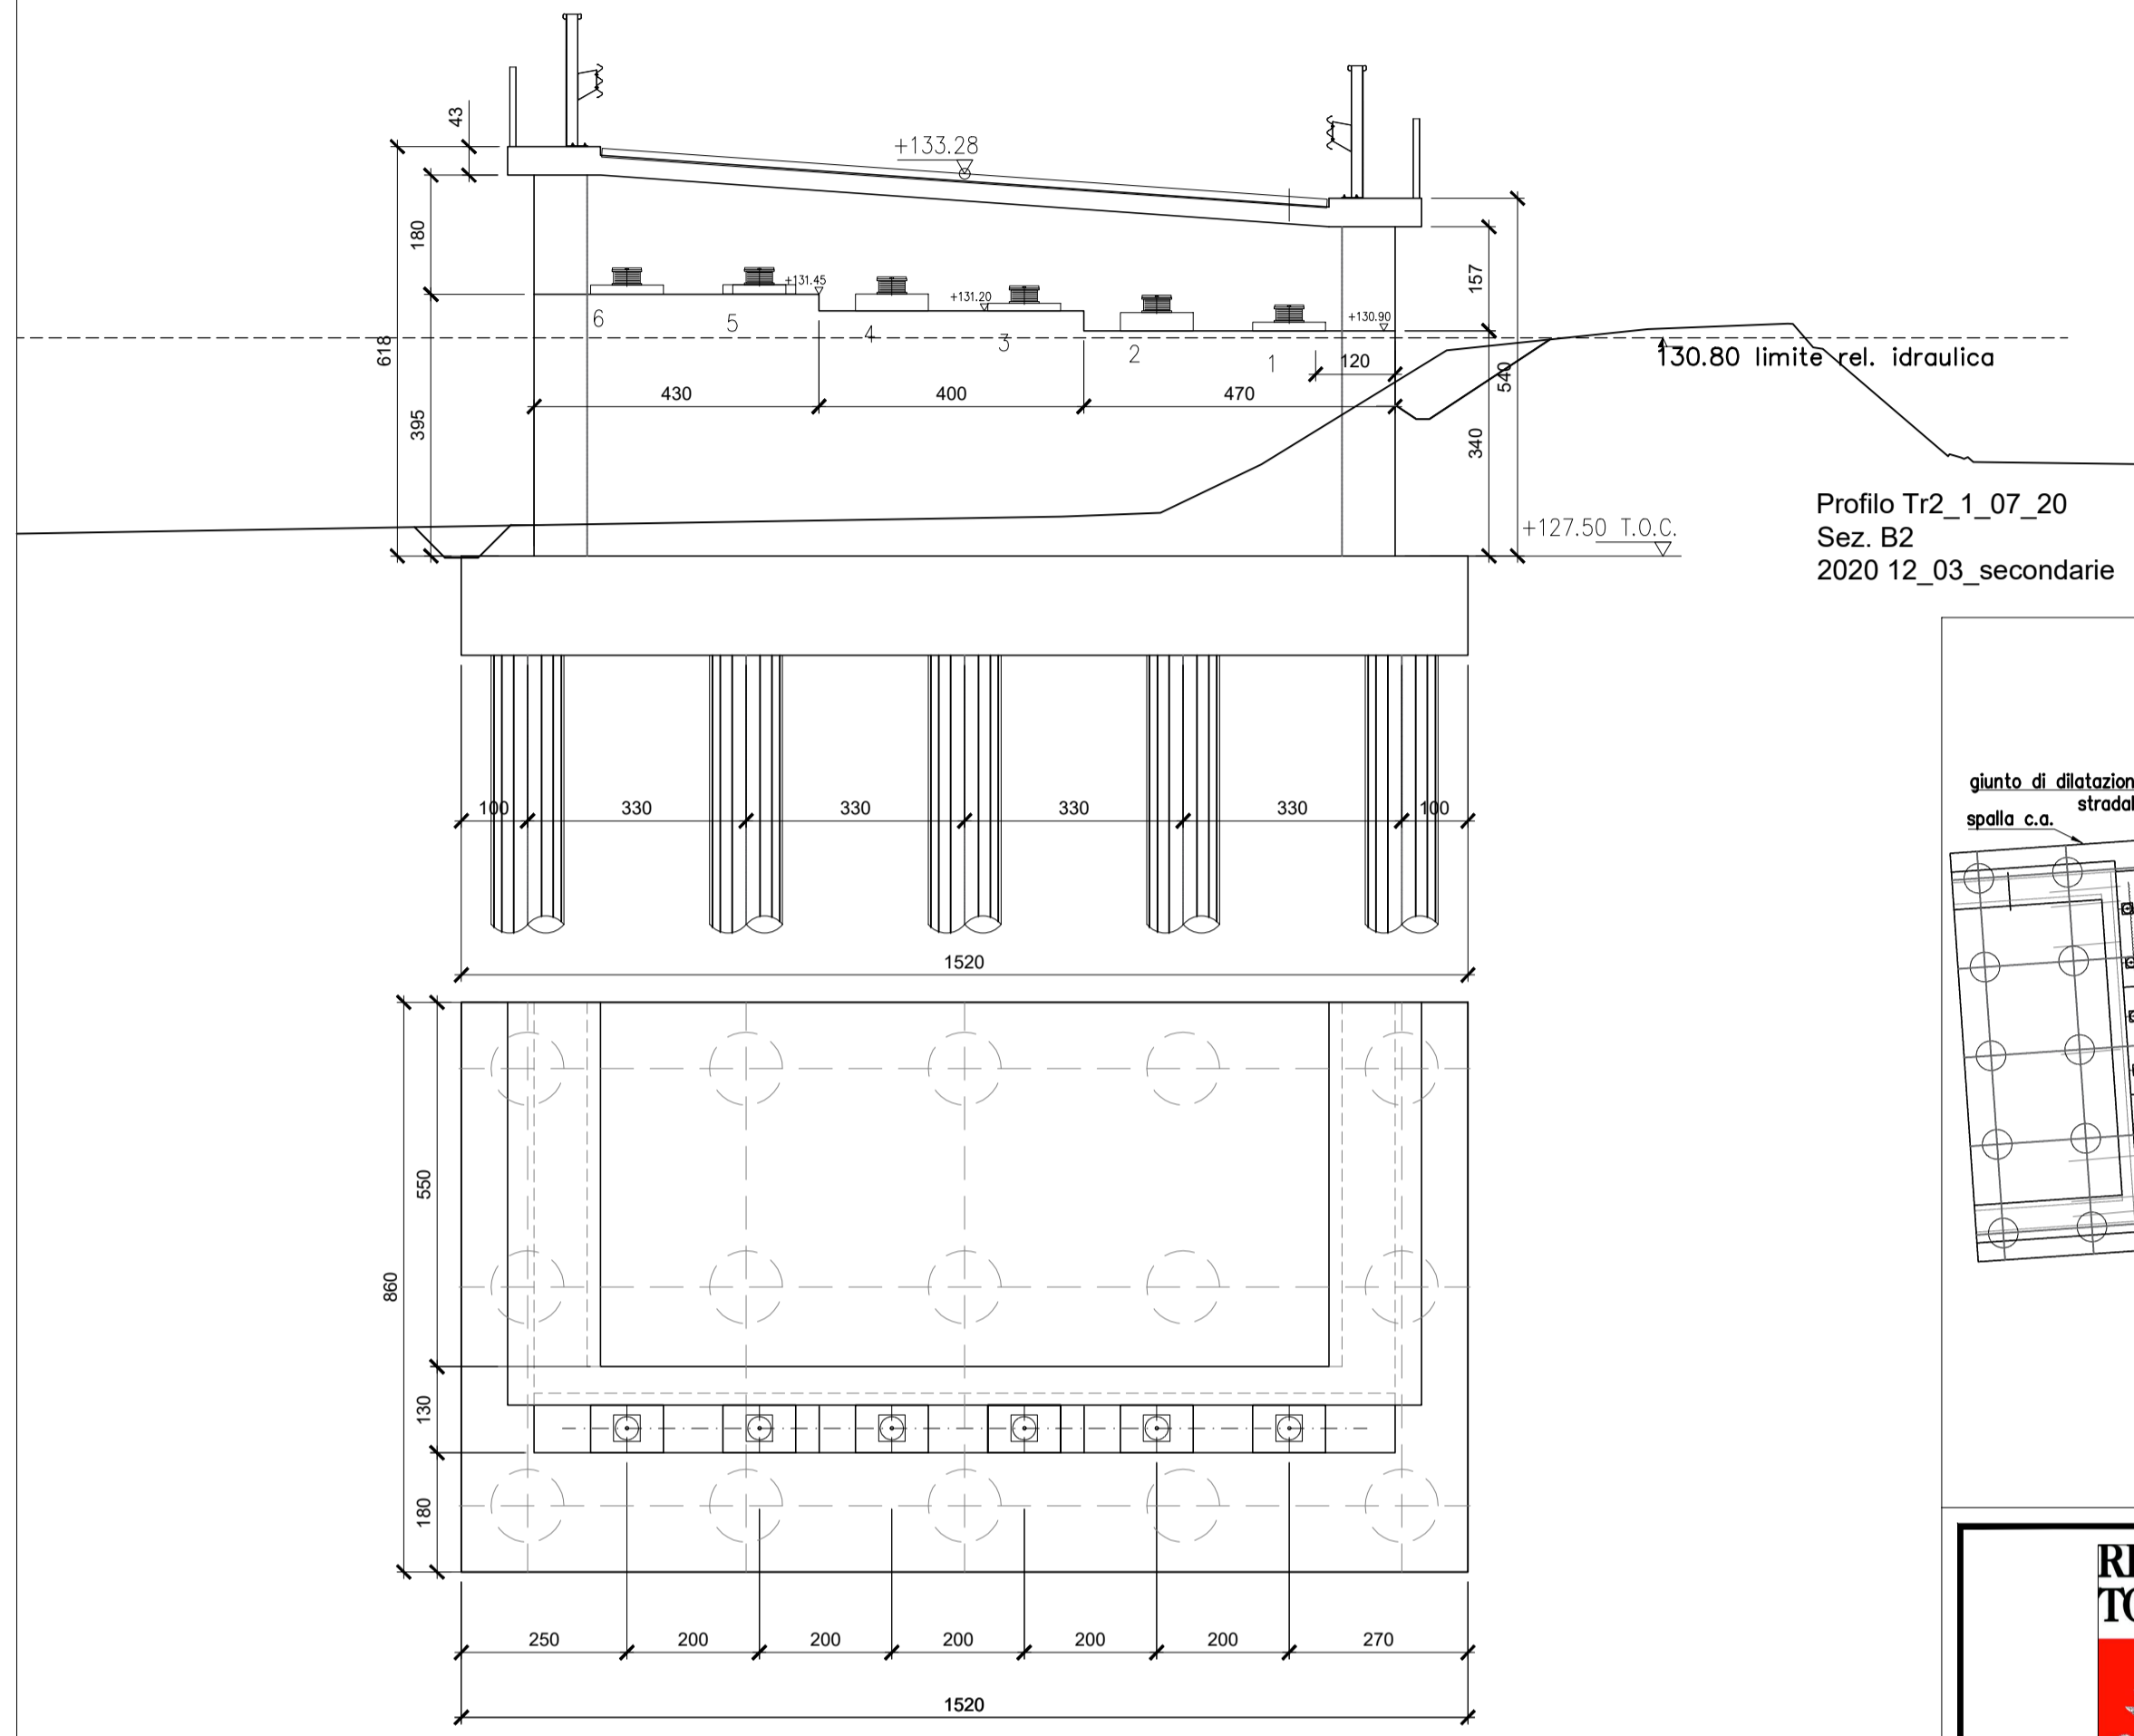

PIANTA PONTE TORRENTE FAELLA

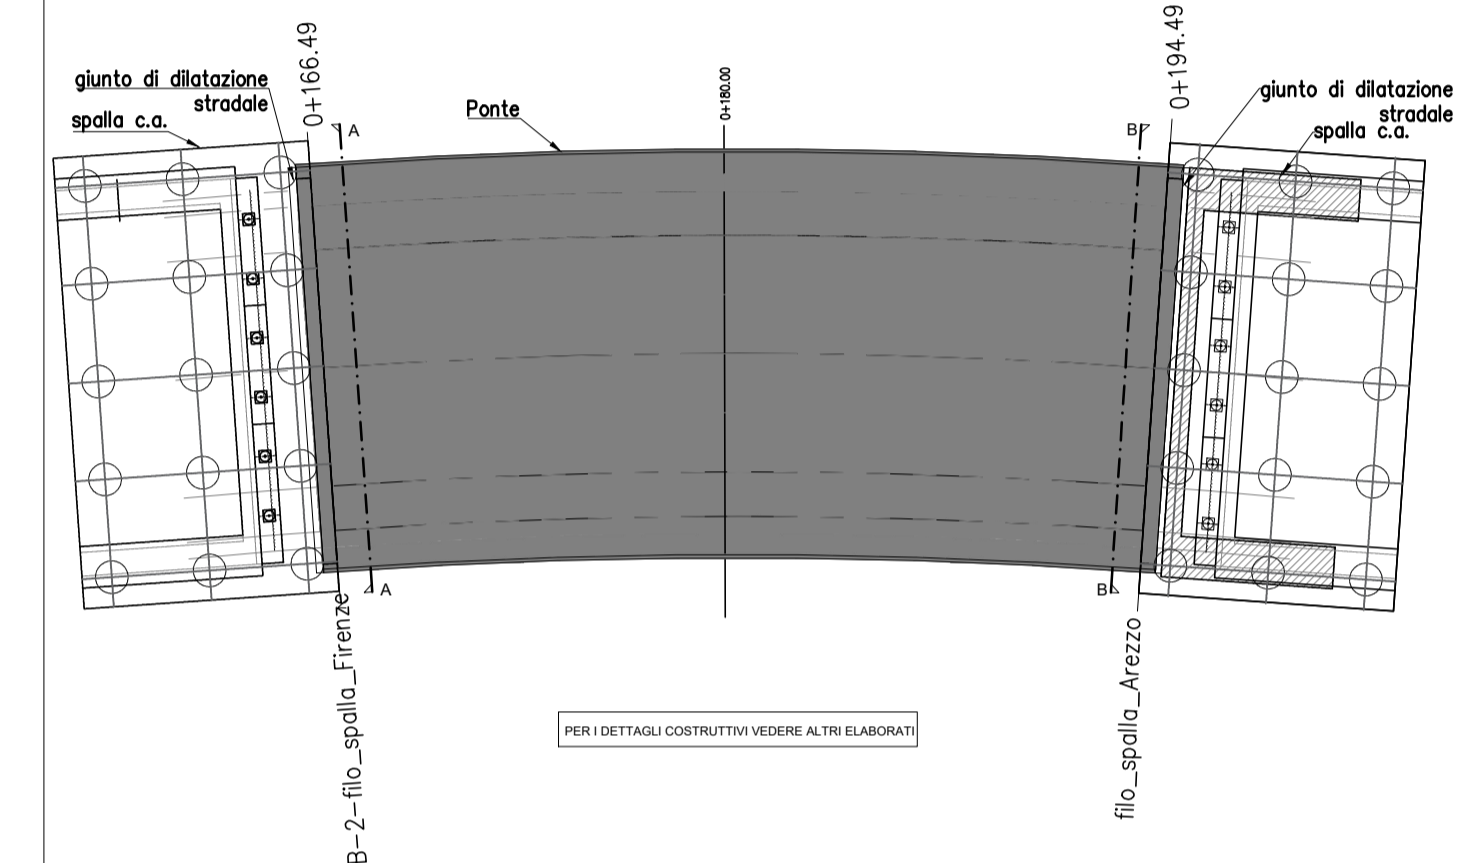

Sez. LONGITUDINALE TIPO
scala 1:100

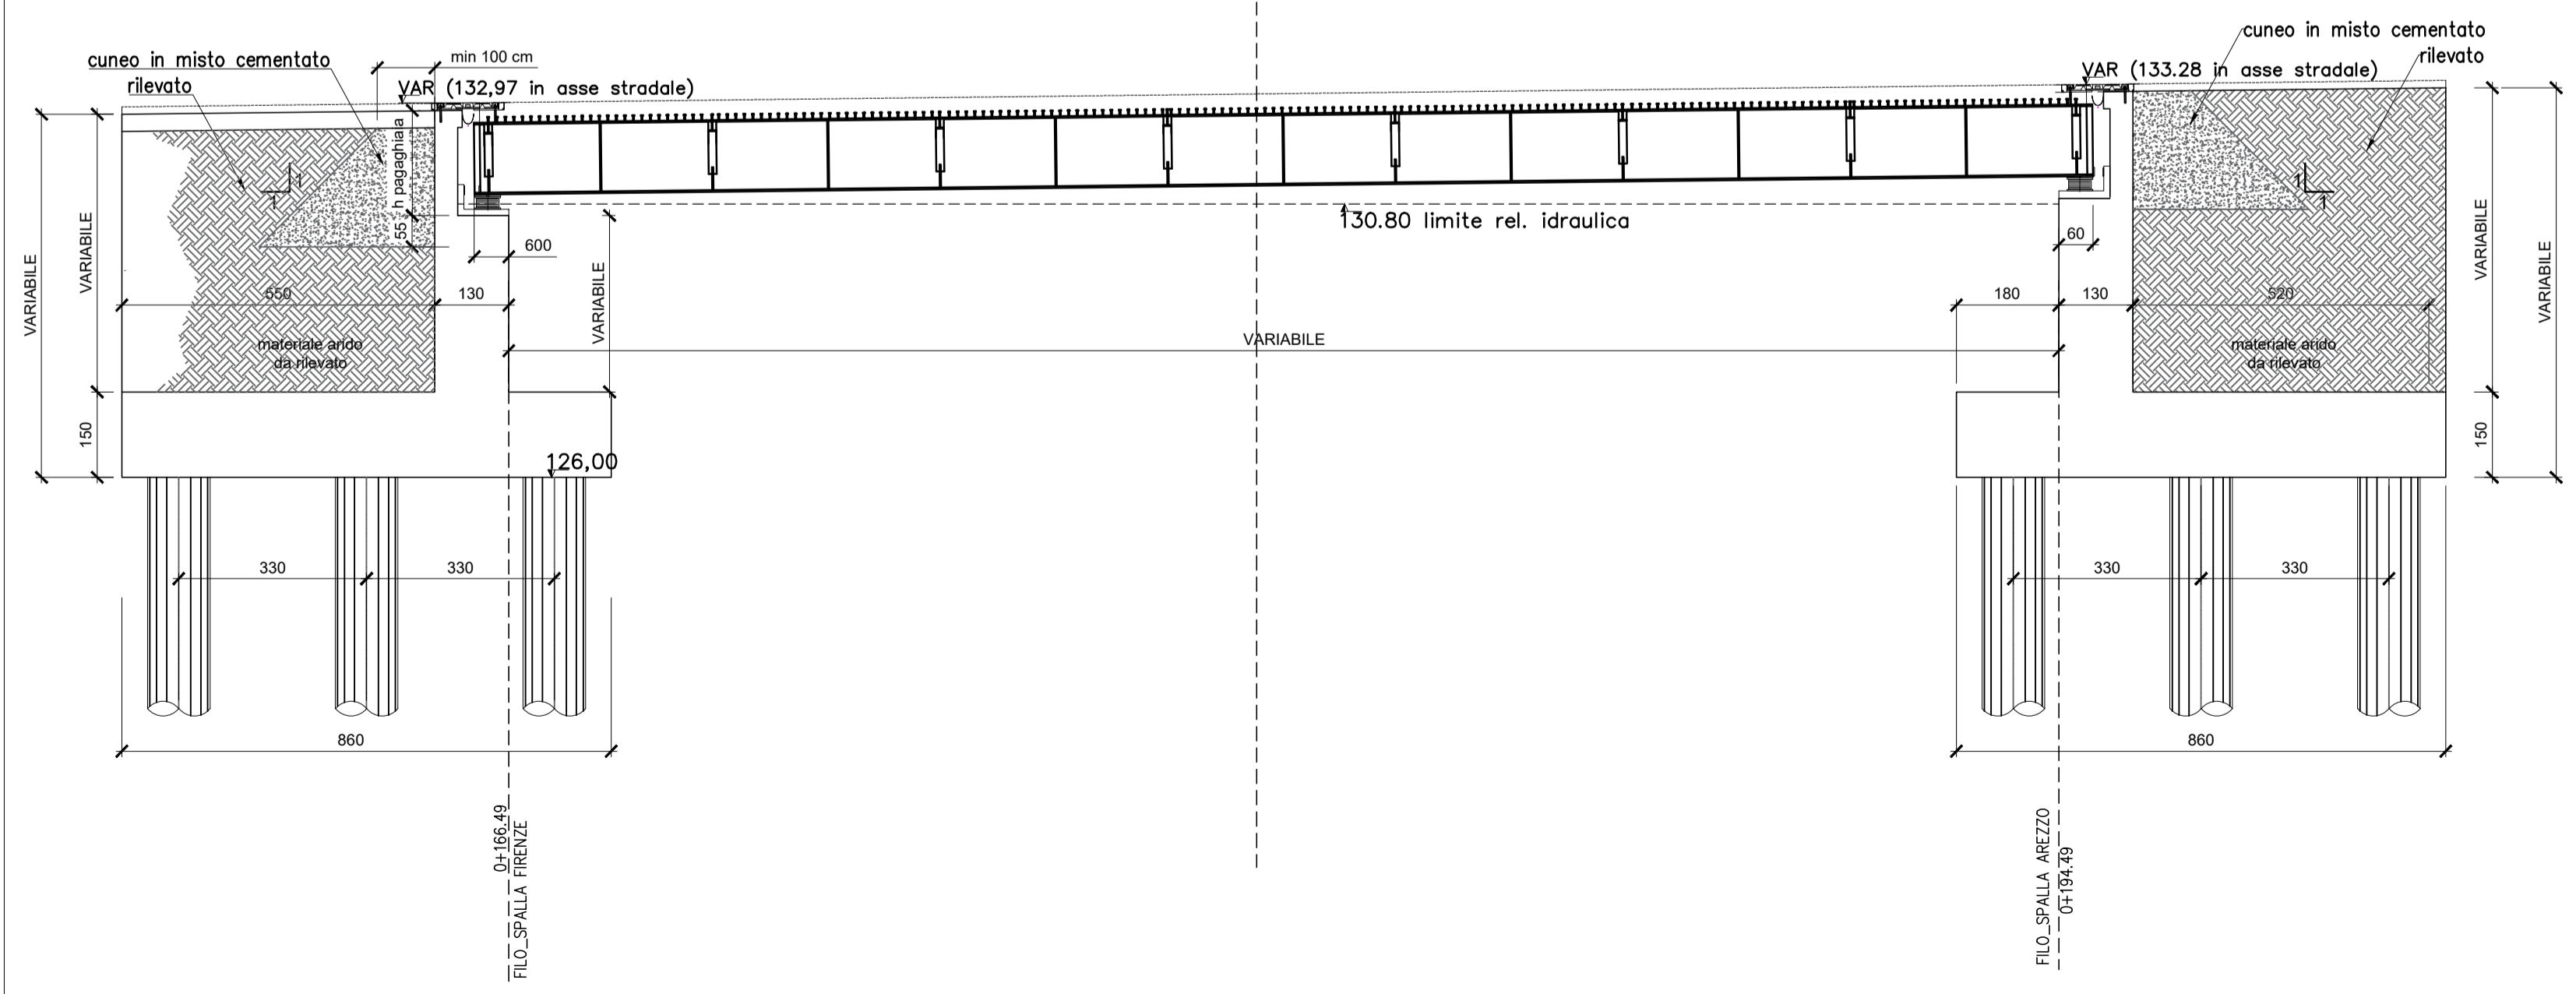

S.R. n° 69 "Di Val d'Arno"
Variante in riva destra d'Arno
LOTTO 5

DIREZIONE DELLE POLITICHE MOBILITA'
INFRASTRUTTURE E TRASPORTO
PUBBLICO LOCALE

Provincia di Firenze e Arezzo
Comune di Figline e Incisa Valdarno, Castelfranco
Piandiscò e San Giovanni Valdarno



PROGETTO DEFINITIVO

PONTE SUL TORRENTE FAELLA
CARPENTERIE FONDAZIONI

NOME FILE: DC_14_7_0_CARPENTERIA_SPALLE

C.U.P. D31B1800053002

R.U.P.: Ing. Antonio De Crescenzo

PROGETTISTA:

Ing. Alessio Gensini

EL. N.
DC_14_7_0

SCALA: 1:100

Data revisione elaborato:
5/07/2021



ING. BEATRICE BENELLI
STUDIO INGENGERIA
PROGETTAZIONE AED/LOA
Via B. Croce 79/a;
Arezzo
tel. 0575362707
cell. 3346854176
beatriceingbenelli@gmail.com
beatrice.benelli@pec.ordingar.it

SETTORE PROGETTAZIONE E REALIZZAZIONE VIABILITA' REGIONALE
FIRENZE - PRATO - PISTOIA