

LEGENDA


111: Zone residenziali a tessuto continuo	2101: Serre stabili	321: Aree a pascolo naturale e praterie
112: Zone residenziali a tessuto discontinuo	2102: Viali	322: Brughiere e cespuglieti
1121: Periferie abitative, edilizio sparso	213: Riserve	323: Aree a vegetazione scarsella
121: Aree industriali e commerciali	221: Vigneti	324: Aree a vegetazione lussuosa ed arbustiva in evoluzione
1211: Depuratori	222: Frutteti e fruti minori	331: Spaggi, dune e sabbie
1212: Impianti fotovoltaici	2221: Arboricoltura	332: Rocce nude, falesie, rupi e affioramenti
122: Reti stradali, ferroviarie e infrastrutture tecniche	223: Oliveti	333: Aree con vegetazione rada
1221: Strade in aree boschive	231: Prati stabili	3331: Cessie parafuoco
123: Aree portuali	241: Colture temporanee associate a colture permanenti	334: Aree percorse da incendio
124: Aeroporti	242: Sistemi colturali e particolari complessi	411: Paludi interne
131: Aree estrattive	243: Colture agrarie con presenza di spazi naturali impiantati	421: Paludi salmastre
132: Discariche, depositi di rottami	244: Aree agroforestali	423: Zone intertidali
133: Cantieri, edifici in costruzione	311: Boschi di latifoglie	511: Corsi d'acqua, canali e stagni
141: Aree verdi urbane	312: Boschi di conifere	512: Specchi d'acqua
1411: Cimiteri	313: Boschi misti di conifere e latifoglie	521: Lagune
142: Aree ricreative e sportive		
210: Seminativi irrigui e non irrigui		



DIREZIONE DELLE POLITICHE MOBILITA' INFRASTRUTTURE E TRASPORTO PUBBLICO LOCALE


S.R. n° 69 "Di Val d'Arno"
Variante in riva destra d'Arno
LOTTO 5

Provincia di Firenze e Arezzo
 Comune di Figline e Incisa Valdarno, Castelfranco Piansiscò e San Giovanni Valdarno

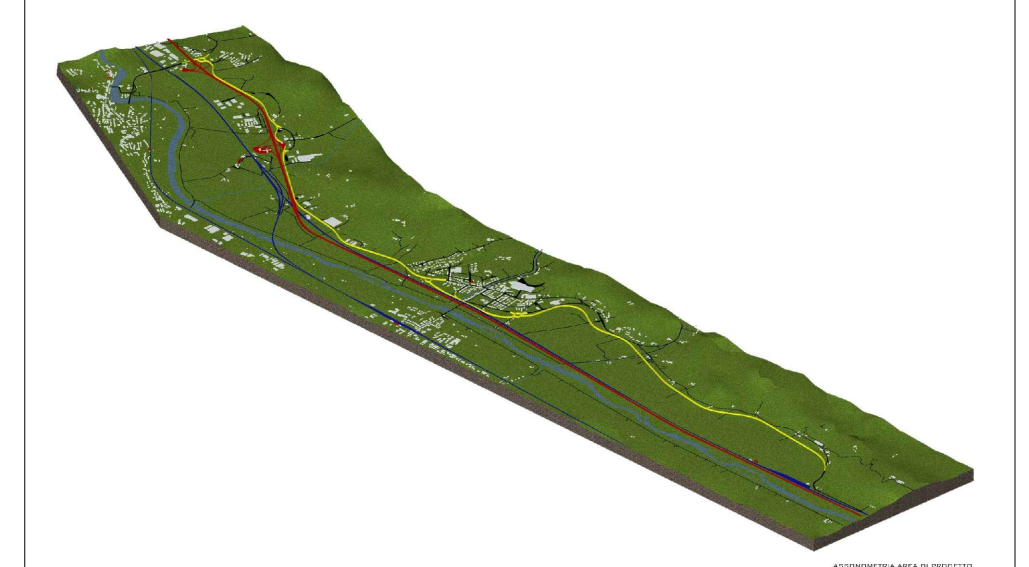

PROGETTO DEFINITIVO

USO DEL SUOLO

NOME FILE: D-C-16-03-0_Usa del suolo C.U.P. D31B1800053002 R.U.P.: Ing. Antonio De Crescenzo PROGETTISTA: Ing. Alessio Gensini	EL. N. D-C-16-03-0 Data revisione elaborato: 02/08/2021	SCALA: 1:10.000  TECNOCREO DIRETTORE TECNICO Ing. Matteo Bertozzi GRUPPO DI LAVORO Arch. Fabrizio Brozzi Dott.ssa Sara Tonini Geom. Roberto Venturotti Arch. Andrea Galtronechieri Geom. Nicola Ambrosini
--	---	---

SETTORE PROGETTAZIONE E REALIZZAZIONE VIABILITA' REGIONALE
 FIRENZE - PRATO - PISTOIA

SR69-LOTTO 5



Percorso: Z:\01\lavori\400_COMESSE\401_ANNUALI\2019\C.18.19.C.GS - Regione Toscana SR69-LOTTO 5\BOTTIEMPERANZA_2021\10-LAVORO\11-TAVOLE GRAFICHE\PAESAGGISTICA\REVISIONATE