

SR69-LOTTO 5




Casa del combattente
 Chiesa e Monastero della Santa Croce
 Santuario Santa Maria al Ponterosso
 Oratorio Santa Maria delle Grazie
 Cimitero della Misericordia
 Teatro Garibaldi
 Antico Ospedale Serristori
 Torre delle Mura
 Palazzo Guidotti
 Palazzo Libri
 Chiesa Collegiata di Santa Maria Assunta
 Immobile tra Corso Mazzini
 via Fabbri e vicolo del Menichino
 Palazzo detto Casa Grande con giardino torre e mura merlate
 Villa San Carbone
 Viale alberato Bianca Pampaloni già Viale delle Rimembranze
 Chiesa e convento di San Francesco
 Mura Castellane
 Complesso sacro di Santa Maria Addolorata
 Casa di riposo Lodovico Martelli



**S.R. n° 69 "Di Val d'Arno"
Variante in riva destra d'Arno
LOTTO 5**


Provincia di Firenze e Arezzo
Comune di Figline e Incisa Valdarno, Castelfranco
Plandiscò e San Giovanni Valdarno

DIREZIONE DELLE POLITICHE MOBILITA'
INFRASTRUTTURE E TRASPORTO
PUBBLICO LOCALE

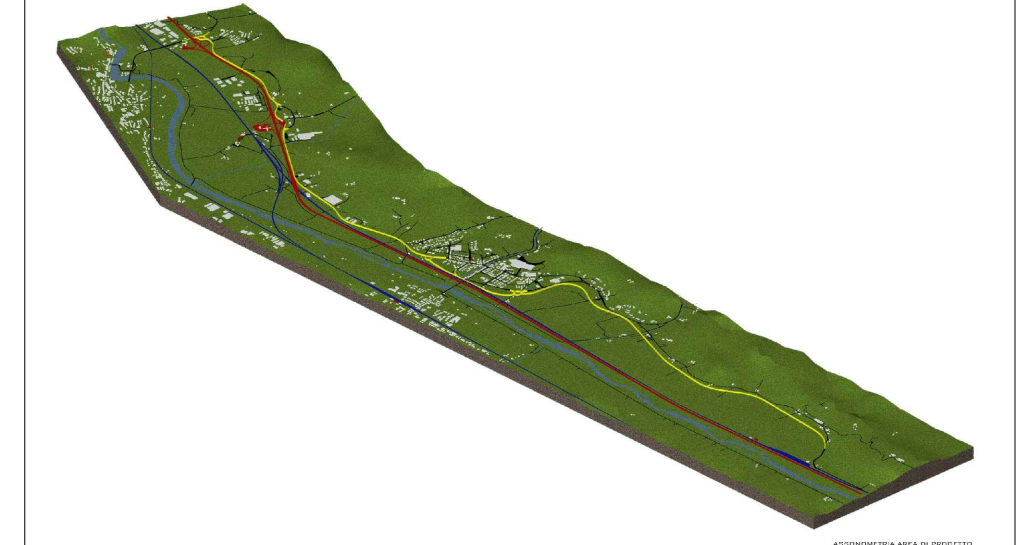

PROGETTO DEFINITIVO

VINCOLI BENI ARCHITETTONICI

NOME FILE: D-C-16-06-0_Vincoli beni architettonici	EL. N.	SCALA: 1:10.000
C.U.P. D31B1800053002	D-C-16-06-0	Data revisione elaborato: 02/08/2021
R.U.P.: Ing. Antonio De Crescenzo	 TECNOCREO Ing. Matteo Bertoni DIRETTORE TECNICO GRUPPO DI LAVORO Arch. Fabrizio Brozzi Dott.ssa Sara Tonini Geom. Roberto Venturoli Arch. Andrea Gattorochieri Geom. Nicola Ambrosini	
PROGETTISTA: Ing. Alessio Gensini	SETTORE PROGETTAZIONE E REALIZZAZIONE VIABILITA' REGIONALE FIRENZE - PRATO - PISTOIA	

Percorso: Z:\Lavori\400_COMESSE\401_ANNUAL\2019\C.18.19.C.GS - Regione Toscana SR69-LOTTO 5
BOTTIMERANZA_2021\3-LAVORO\3-1\AVVIO\GRAFICHE\PAESAGGISTICA\REVISIONE