



SR69-LOTTO 5

- Visuale verso la tratta adiacente la Cassa di Espansione Pizziconi



- Visuale dell'area adiacente la Rotatoria 4 "Case Urbini"



- Visuale verso l'area d'intervento dal "Ponte Del Matassino"



L'area di intervento non appare visibile per l'azione di una barriera di interdizione visiva della vegetazione ripariale del fiume Arno e i filari di alberi del tracciato autostradale

- Visuale verso l'area d'intervento dalla pista ciclabile di Figline Valdarno



L'area di intervento non appare visibile per l'azione di una barriera di interdizione visiva della vegetazione ripariale del fiume Arno

- Visuale dell'area attigua la Rotatoria 3 "Volpaie"




- Visuale del tratto tra il "Podere Volpaie" e il "Podere Casa Nuova II"



**S.R. n° 69 "Di Val d'Arno"**  
**Variante in riva destra d'Arno**  
**LOTTO 5**


Provincia di Firenze e Arezzo  
 Comune di Figline e Incisa Valdarno, Castelfranco  
 Piandiscò e San Giovanni Valdarno

DIREZIONE DELLE POLITICHE MOBILITA'  
 INFRASTRUTTURE E TRASPORTO  
 PUBBLICO LOCALE

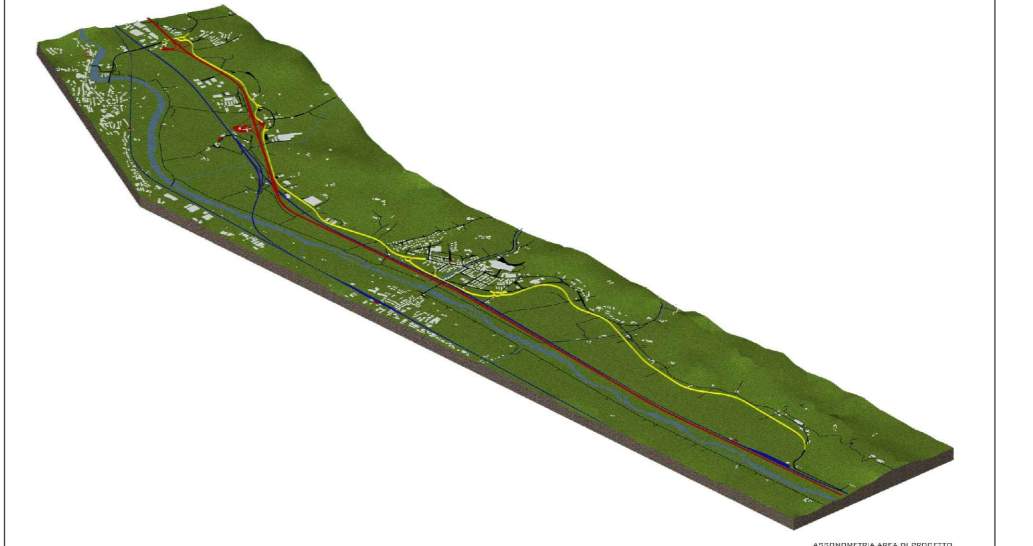

**PROGETTO DEFINITIVO**

**DOCUMENTAZIONE FOTOGRAFICA**

NOME FILE: D-C-16-07-0_Documentazione Fotografica		EL. N.	SCALA: 1:10.000
C.U.P. D31B1800053002		D-C-16-07-0	Data revisione elaborato: 02/08/2021
R.U.P.: Ing. Antonio De Crescenzo			
PROGETTISTA: Ing. Alessio Gensini		 <b>TECNOCREO</b> ENGINEERS DIRETTORE TECNICO Ing. Matteo Biettoni GRUPPO DI LAVORO Arch. Fabrizio Brozzi Dott.ssa Sara Tonini Geom. Roberto Venturoli Arch. Andrea Gattorochieri Geom. Nicola Ambrosini	

SETTORE PROGETTAZIONE E REALIZZAZIONE VIABILITA' REGIONALE  
 FIRENZE - PRATO - PISTOIA

Progetto: 2\_0Lavoro400\_COMESSE401\_ANNUALI2019C.18.19.C.GS - Regione Toscana SR69-LOTTO 5  
 DOTT. TEMPERANZA\_20213-LAVORO1-TAVOLE GRAFICHE/PAESAGGISTICA/REVISIONATE