




VARIANTE ANTICIPATORIA DEL NUOVO PIANO OPERATIVO AL R.U.DELL'ESTINTO COMUNE DI PIAN DI SCO' PER L'ADEGUAMENTO DI VIA MONAMEA E LA REALIZZAZIONE DI UN NUOVO POSTEGGIO A PIANDISCO'

TAV. 2 - ELABORATO DI VARIANTE APPROVATA CON DCC N.51 DEL 24-9-2015

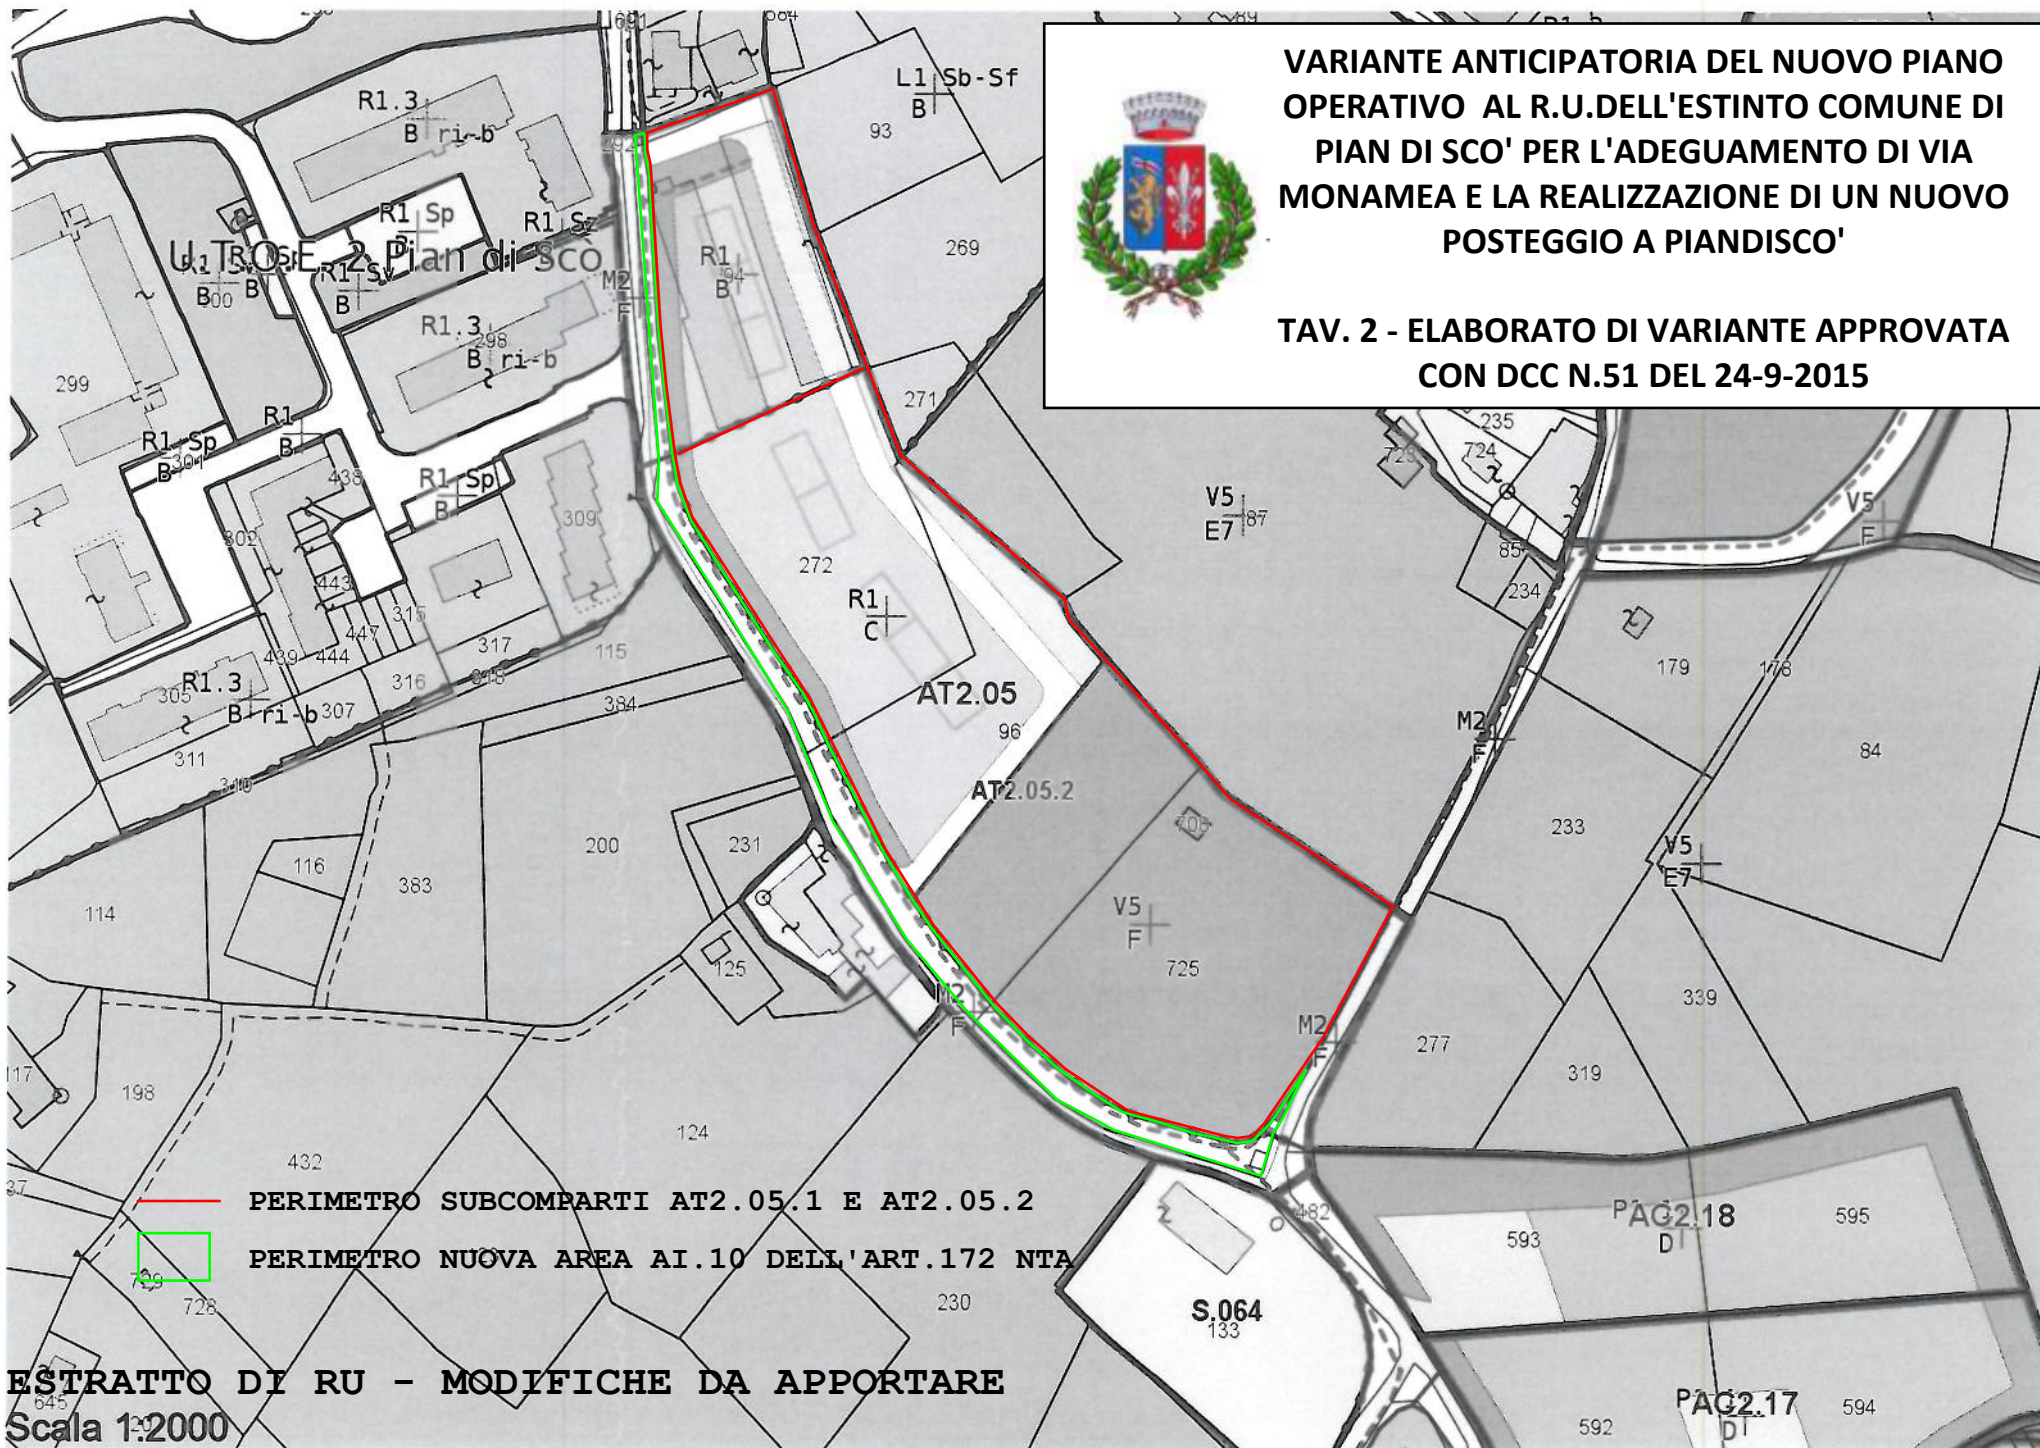

— PERIMETRO SUBCOMPARTI AT2.05.1 E AT2.05.2
— PERIMETRO NUOVA AREA AI.10 DELL'ART.172 NTA

ESTRATTO DI RU - MODIFICHE DA APPORTARE
Scala 1:2000