



PIANO PARTICOLAREGGIATO PER LA RIORGANIZZAZIONE E IL POTENZIAMENTO DEI SERVIZI CULTURALI E SOCIO ASSISTENZIALI UBICATI IN VIA ROMA A PIANDISCO’;


TAVOLA 1 – STATO DI FATTO INDIVIDUAZIONE DELLE UMI

Scala 1:250

Il responsabile del servizio

Arch. Marco Novedratsi

UMI2

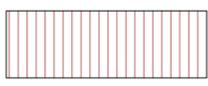

Ex Filarmonica - deposito libri e sala polivalente



Biblioteca - sala lettura



Distretto




Accessi pedonali



Accessi carrabili

UMI1

UMI3

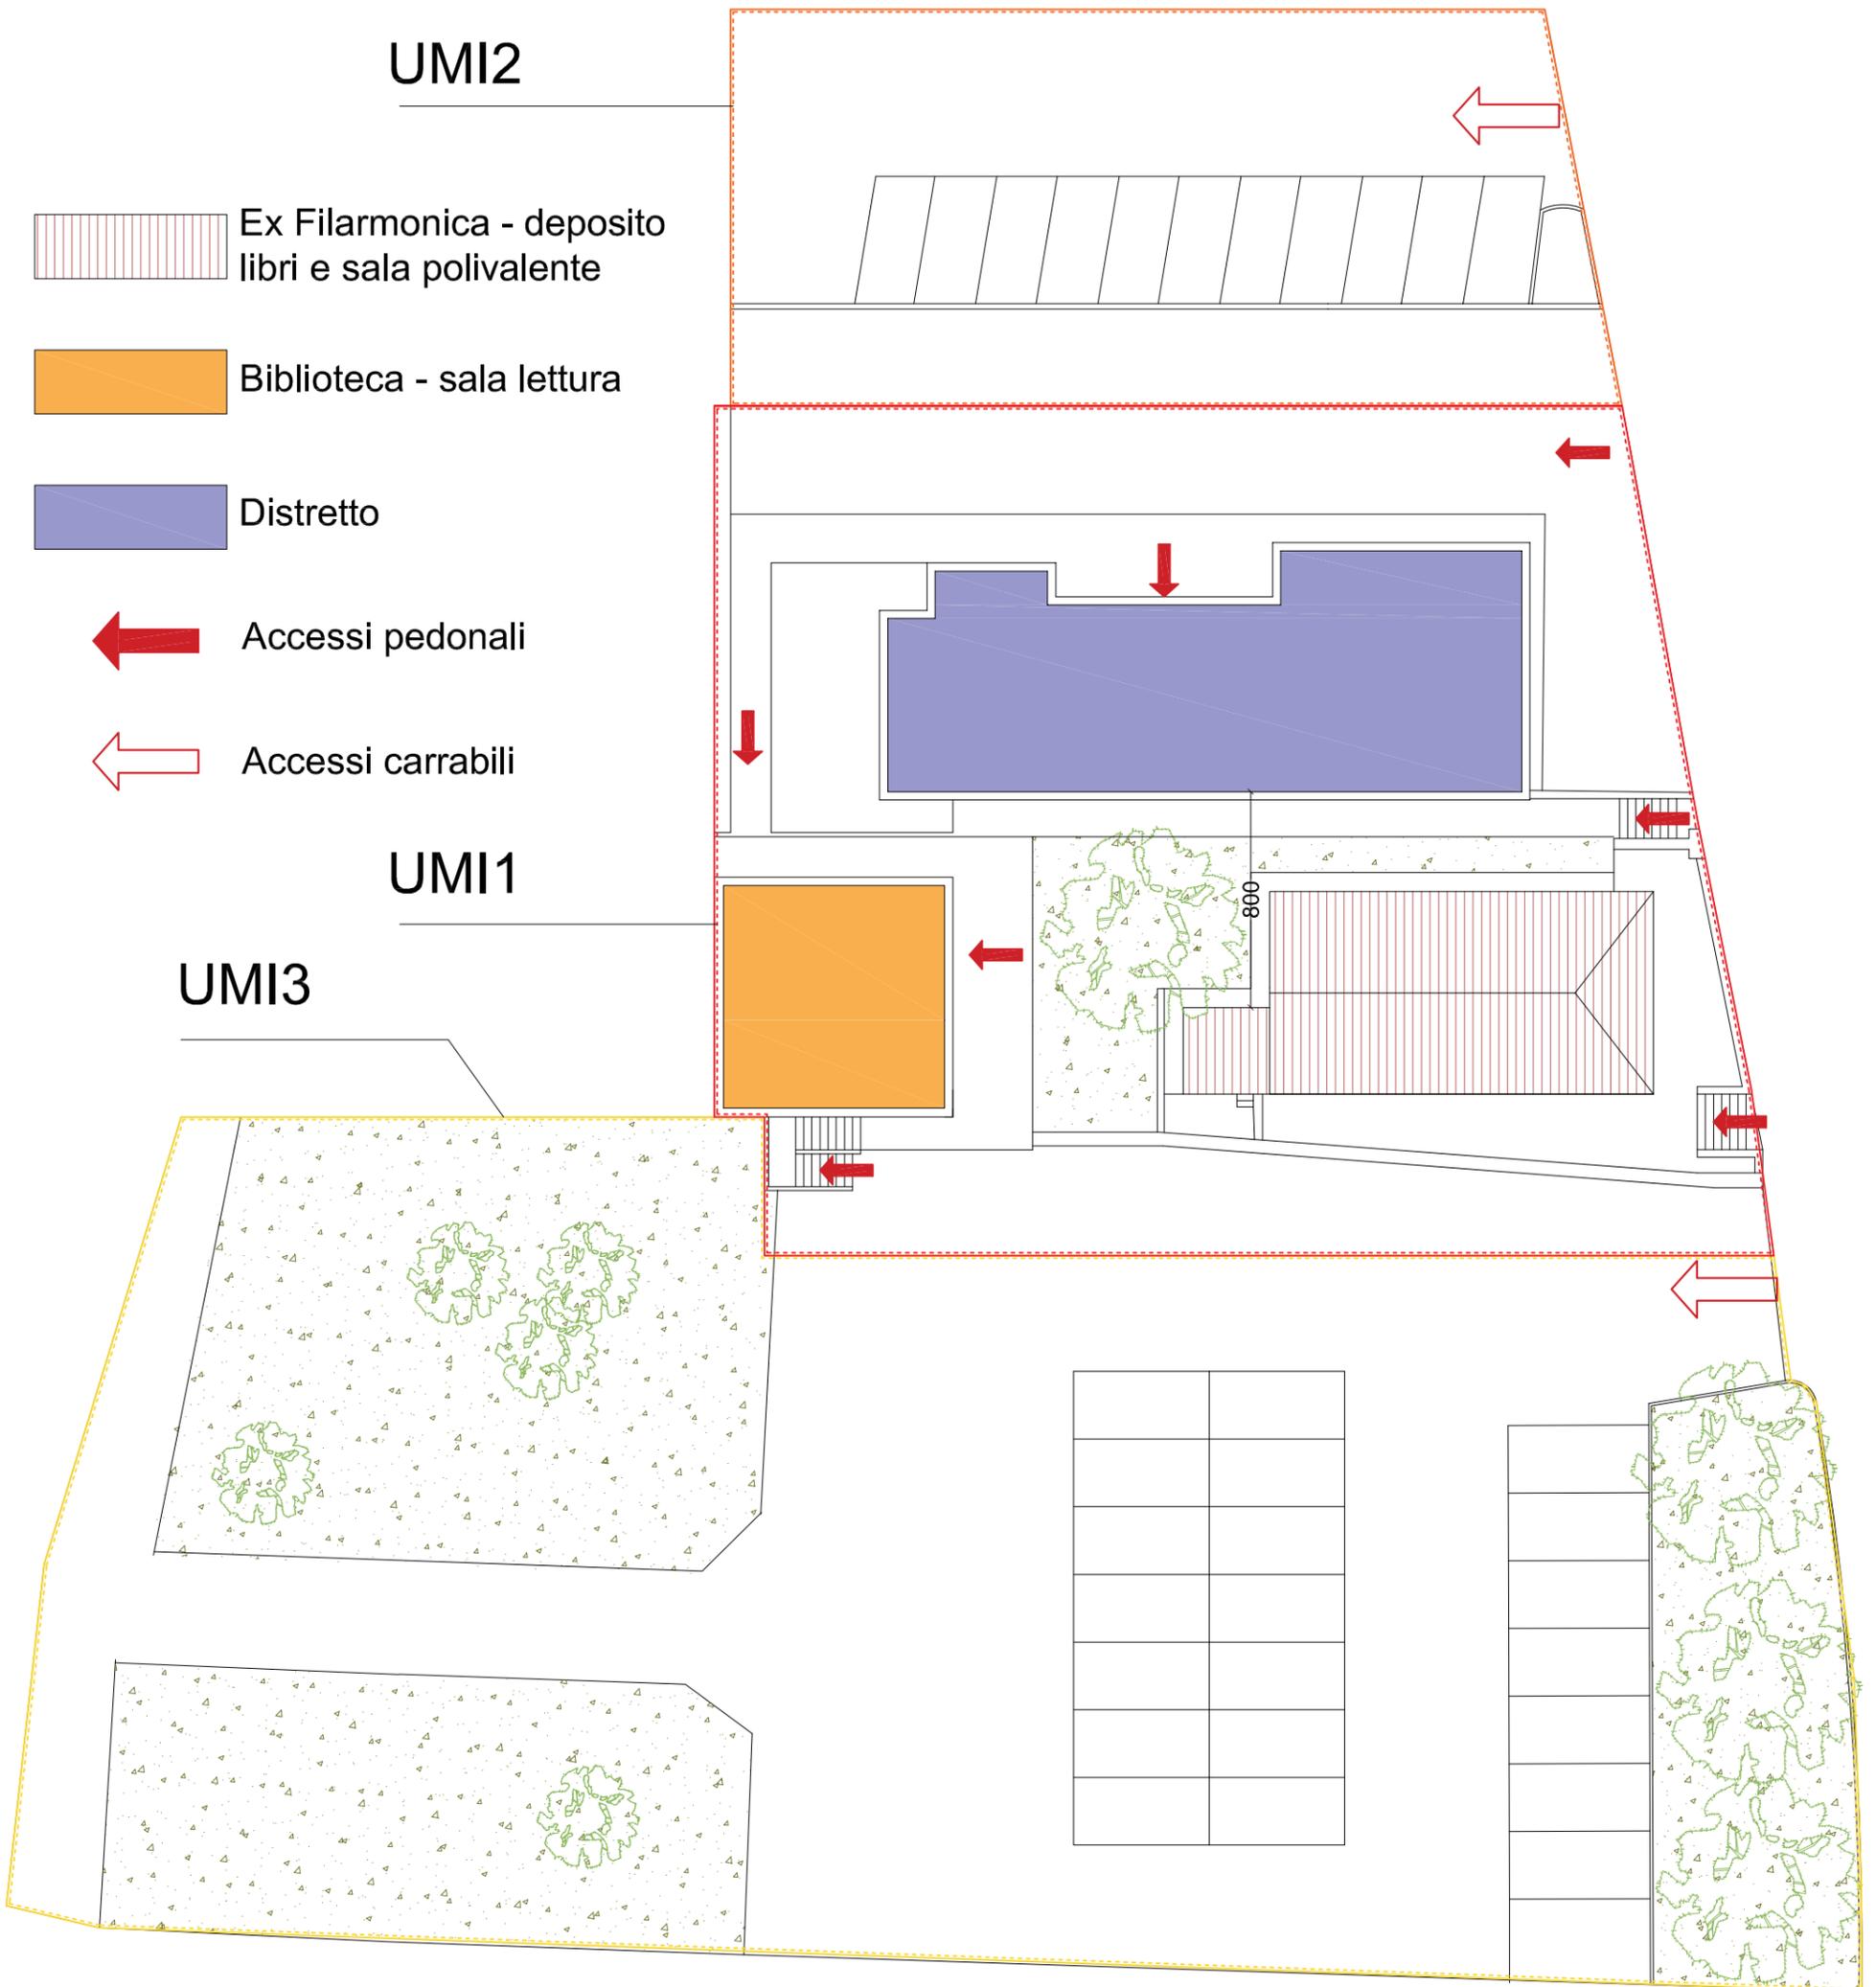

SCALA 1:100
0 1 2 5

NORD