COMUNE DI CASTELFRANCO PIANDISCO'
PROVINCIA DI AREZZO

COMUNE DI REGGELLO
CITTA' METROPOLITANA DI FIRENZE

PROGETTO PER LA REALIZZAZIONE DELLA NUOVA VIABILITA' DI COLLEGAMENTO FRA LE AREE URBANE DELL'ABITATO DI VAGGIO AFFERENTI AL COMUNE DI CASTELFRANCO PIANDISCO' E AL COMUNE DI REGGELLO

PROGETTO DEFINITIVO

Responsabile Unico del Procedimento: Arch. MARCO NOVEDRATI
(COMUNE DI CASTELFRANCO PIANDISCO')

Progettisti: ING. STEFANO MORELLI
via Vasco de Gama n° 69 50127 - FIRENZE
Tel: 055/4244878 - fax: 055/4362590
e-mail: info@morellingstudio.com

Elaborato:

PDG 3.01.0

PLANIMETRIA DI RILIEVO
E SEZIONE LONGITUDINALE

scala 1:200 - 1:100		VERIFICATO	DATA PRIMA EMISSIONE gennaio 2019
REVISIONE	DATA	REDATTO	

PLANIMETRIA GENERALE
scala 1:200

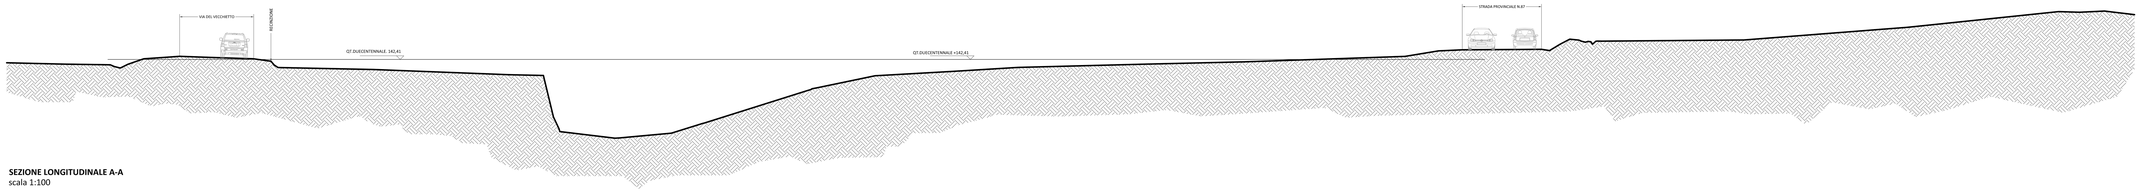

SEZIONE LONGITUDINALE A-A
scala 1:100