



COMUNE DI
CASTELFRANCO PIANDISCO
PROVINCIA DI AREZZO



COMUNE DI
REGGELLO
CITTÀ METROPOLITANA
DI FIRENZE


PROGETTO PER LA REALIZZAZIONE DELLA NUOVA
VIABILITA' DI COLLEGAMENTO FRA LE AREE URBANE
DELL'ABITATO DI VAGGIO AFFERENTI AL COMUNE DI
CASTELFRANCO PIANDISCO' E AL COMUNE DI
REGGELLO

PROGETTO DEFINITIVO


Responsabile Unico del Procedimento: Arch. MARCO NOVEDRATI
(COMUNE DI CASTELFRANCO PIANDISCO')

Progettisti: ING. STEFANO MORELLI
via Vasco de Gama n° 69 50127 - FIRENZE
Tel: 055/4244878 - fax: 055/4362590
e-mail: info@morellingstudio.com


Elaborato:		SEZIONI TIPO	
PDA 5.01.0			
scala 1:100		VERIFICATO	DATA PRIMA EMISSIONE gennaio 2019
REVISIONE	DATA	REDATTO	

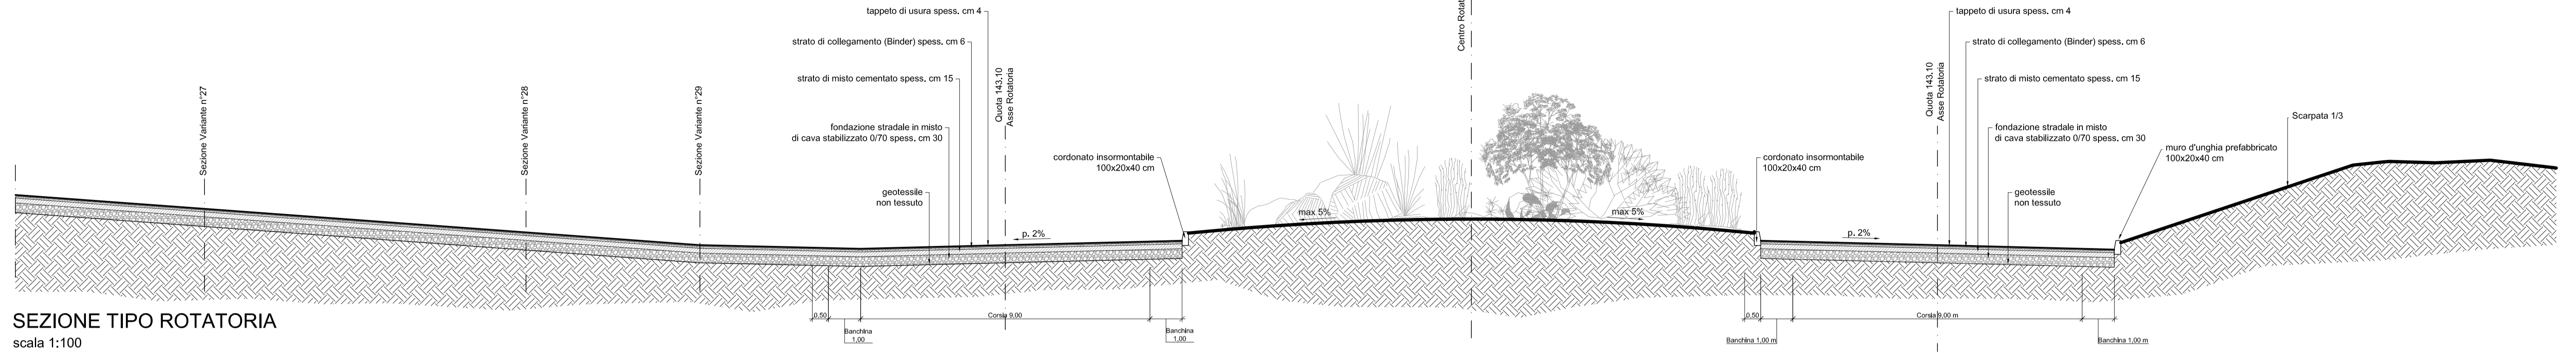

SEZIONE TIPO ROTATORIA
scala 1:100

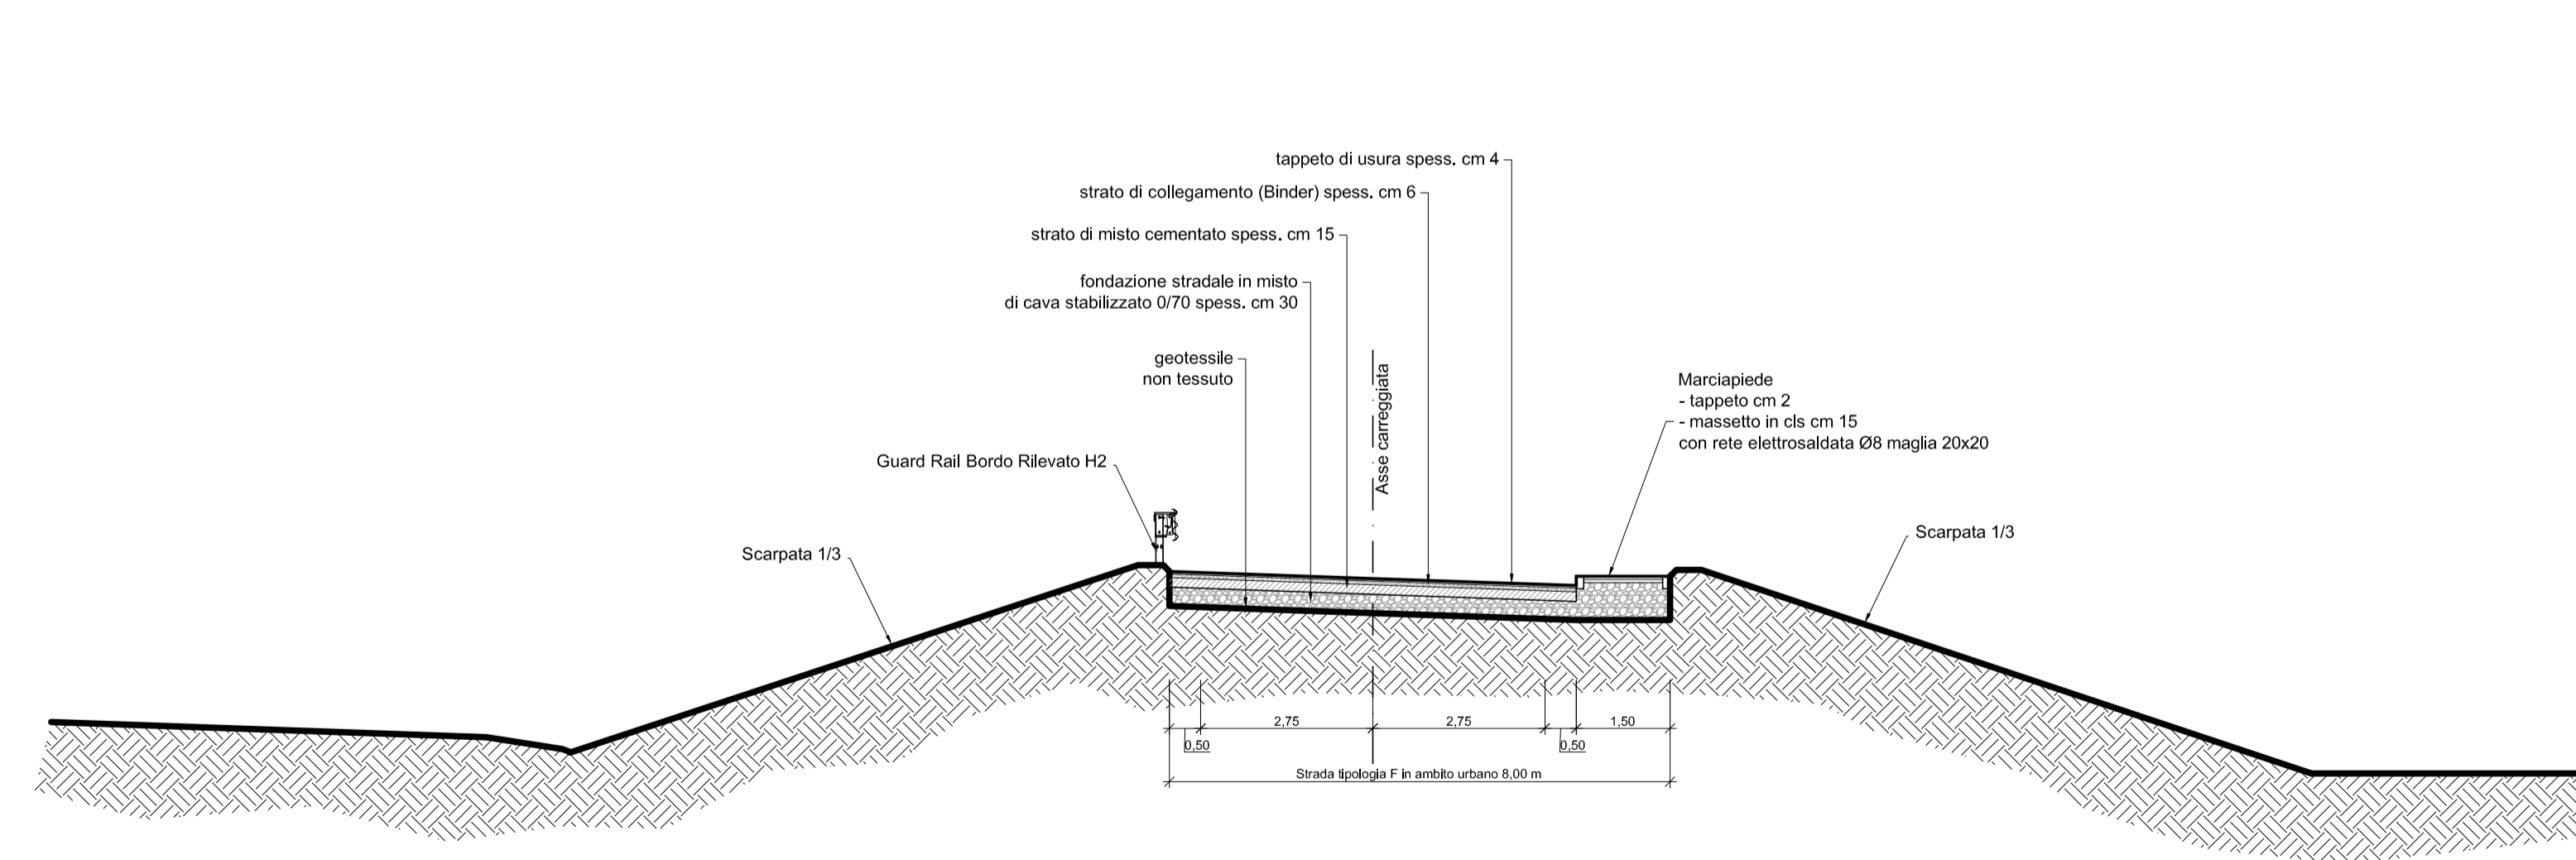

SEZIONE TIPO RILEVATO
scala 1:100

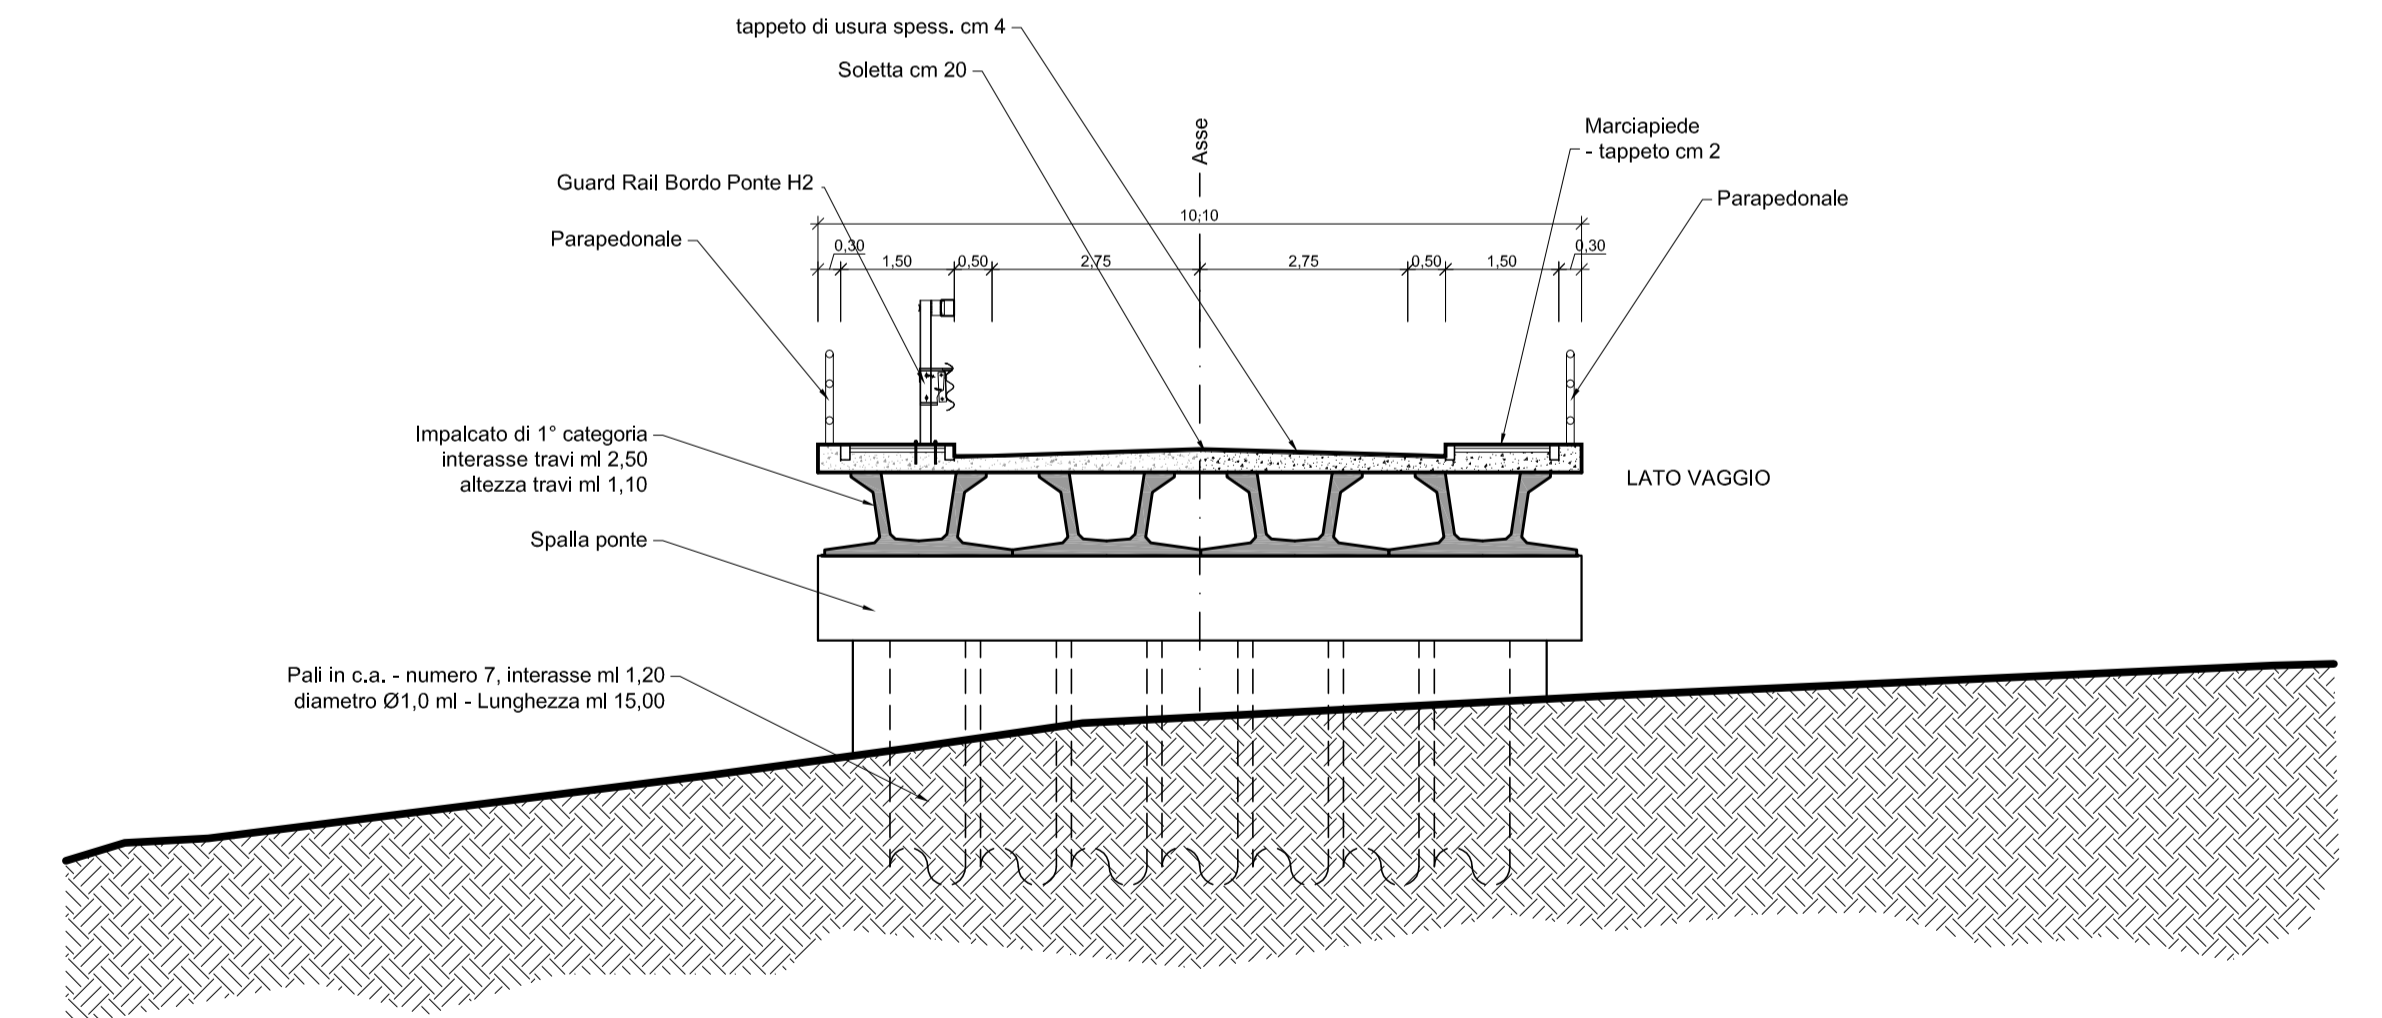

SEZIONE TIPO IMPALCATO PONTE
scala 1:100