COMUNE DI CASTELFRANCO PIANDISCO'
PROVINCIA DI PISA

COMUNE DI REGGELLO
CITTA' METROPOLITANA DI FIRENZE

# PROGETTO PER LA REALIZZAZIONE DELLA NUOVA VIABILITA' DI COLLEGAMENTO FRA LE AREE URBANE DELL'ABITATO DI VAGGIO AFFERENTI AL COMUNE DI CASTELFRANCO PIANDISCO' E AL COMUNE DI REGGELLO

## PROGETTO DEFINITIVO

Responsabile Unico del Procedimento: Arch. MARCO NOVEDRATI
(COMUNE DI CASTELFRANCO PIANDISCO')


Progettisti: ING. STEFANO MORELLI
via Vasco de Gama n° 69 50127 - FIRENZE
Tel: 055/4244878 - fax: 055/4362590
e-mail: info@morellingstudio.com


Elaborato:

**PDI 1.01.0**

PLANIMETRIA SISTEMAZIONE IDRAULICA

| scala 1:200 | VERIFICATO | DATA PRIMA EMISSIONE gennaio 2019 |
|---|---|---|
| REVISIONE / DATA | REDATTO | |

## LEGENDA

- TUBAZIONE IN PVC Ø 160 mm
- TUBAZIONE IN PVC Ø 250 mm
- TUBAZIONE IN PVC Ø 500 mm
- GRIGLIA A BOCCA DI LUPO 54 X 45 cm
- CADITOIE 50 X 50 cm
- POZZETTO D'ISPEZIONE 50 X 50 x 60 cm
- POZZETTO D'ISPEZIONE 80 X 80 x 100 cm
- SCARICO CON CANALETTA AD EMBRICI
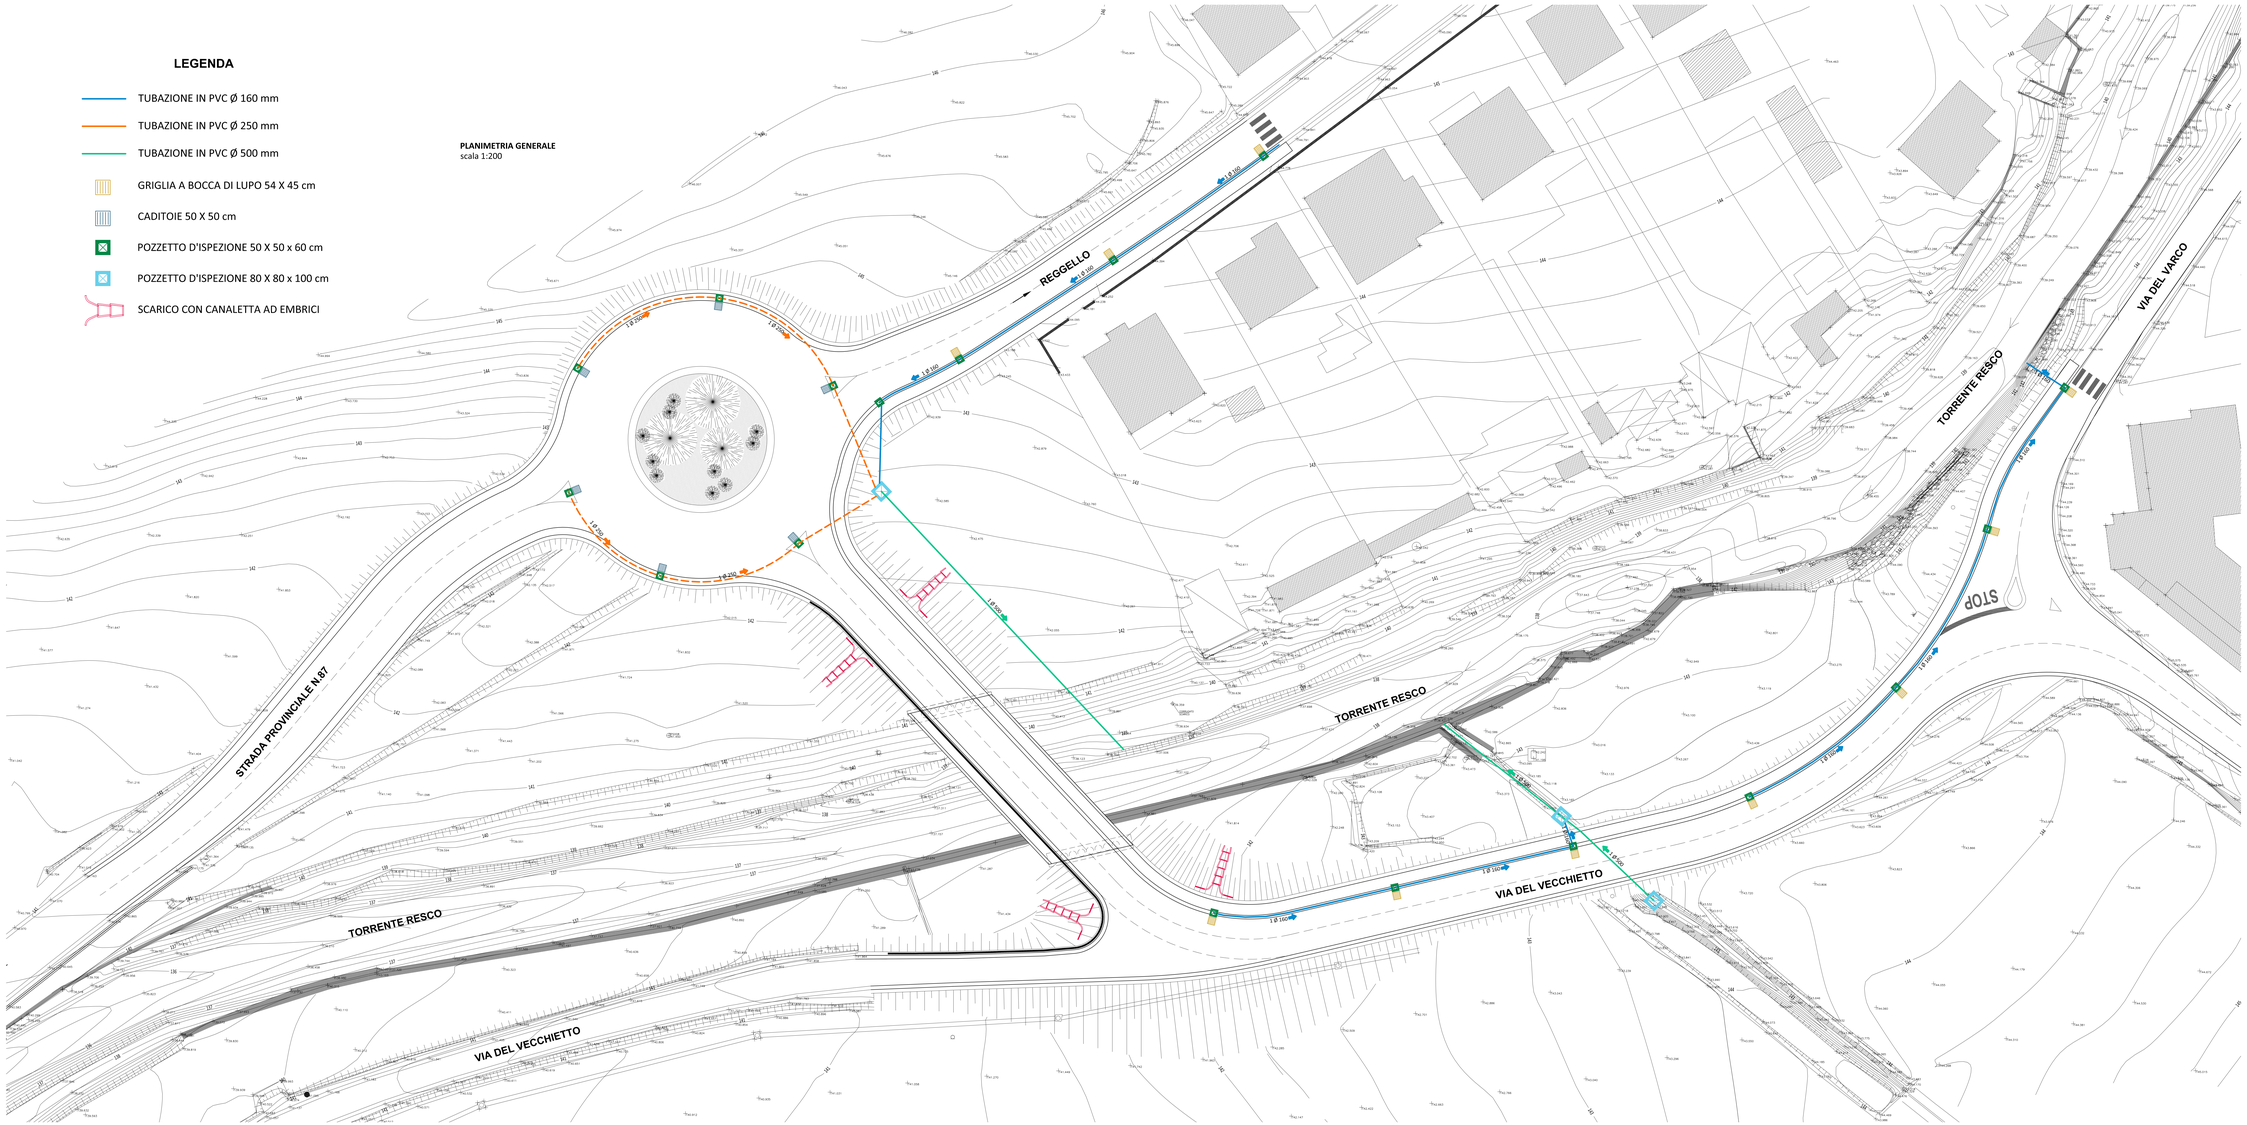
**PLANIMETRIA GENERALE**
scala 1:200