

PLANIMETRIA STATO ATTUALE
1:500



Unione dei Comuni
del Pratomagno

Interventi per la mitigazione del rischio idraulico dell'abitato di Vaggio
nel Comune di Castelfranco Piandiscò
II° STRALCIO

PROGETTO DEFINITIVO




**PLANIMETRIA STATO ATTUALE E
RILIEVO PLANO-ALTIMETRICO**

1:500

Responsabile Unico del Procedimento: Dott. Geol. Simone Frosini	2	Redatto Ing. Leonardo Duranti
Progettazione: Studio ATRE Ingegneria Ing. Leonardo Duranti		Verificato Ing. Eleonora Petti
Resp. Coordinamento per la sicurezza in fase di progettazione: Ing. Leonardo Duranti		Approvato Geol. Simone Frosini
Revisione n. 00		Data Aprile 2019

Unione dei Comuni del Pratomagno - Via Perugia 2/A - 52024 - Loro Ciuffenna (AR)
e-mail: servizitecnici@pec.unionepratomagno.ar.it Sito Internet: www.unionepratomagno.it

ABITATO DI VAGGIO

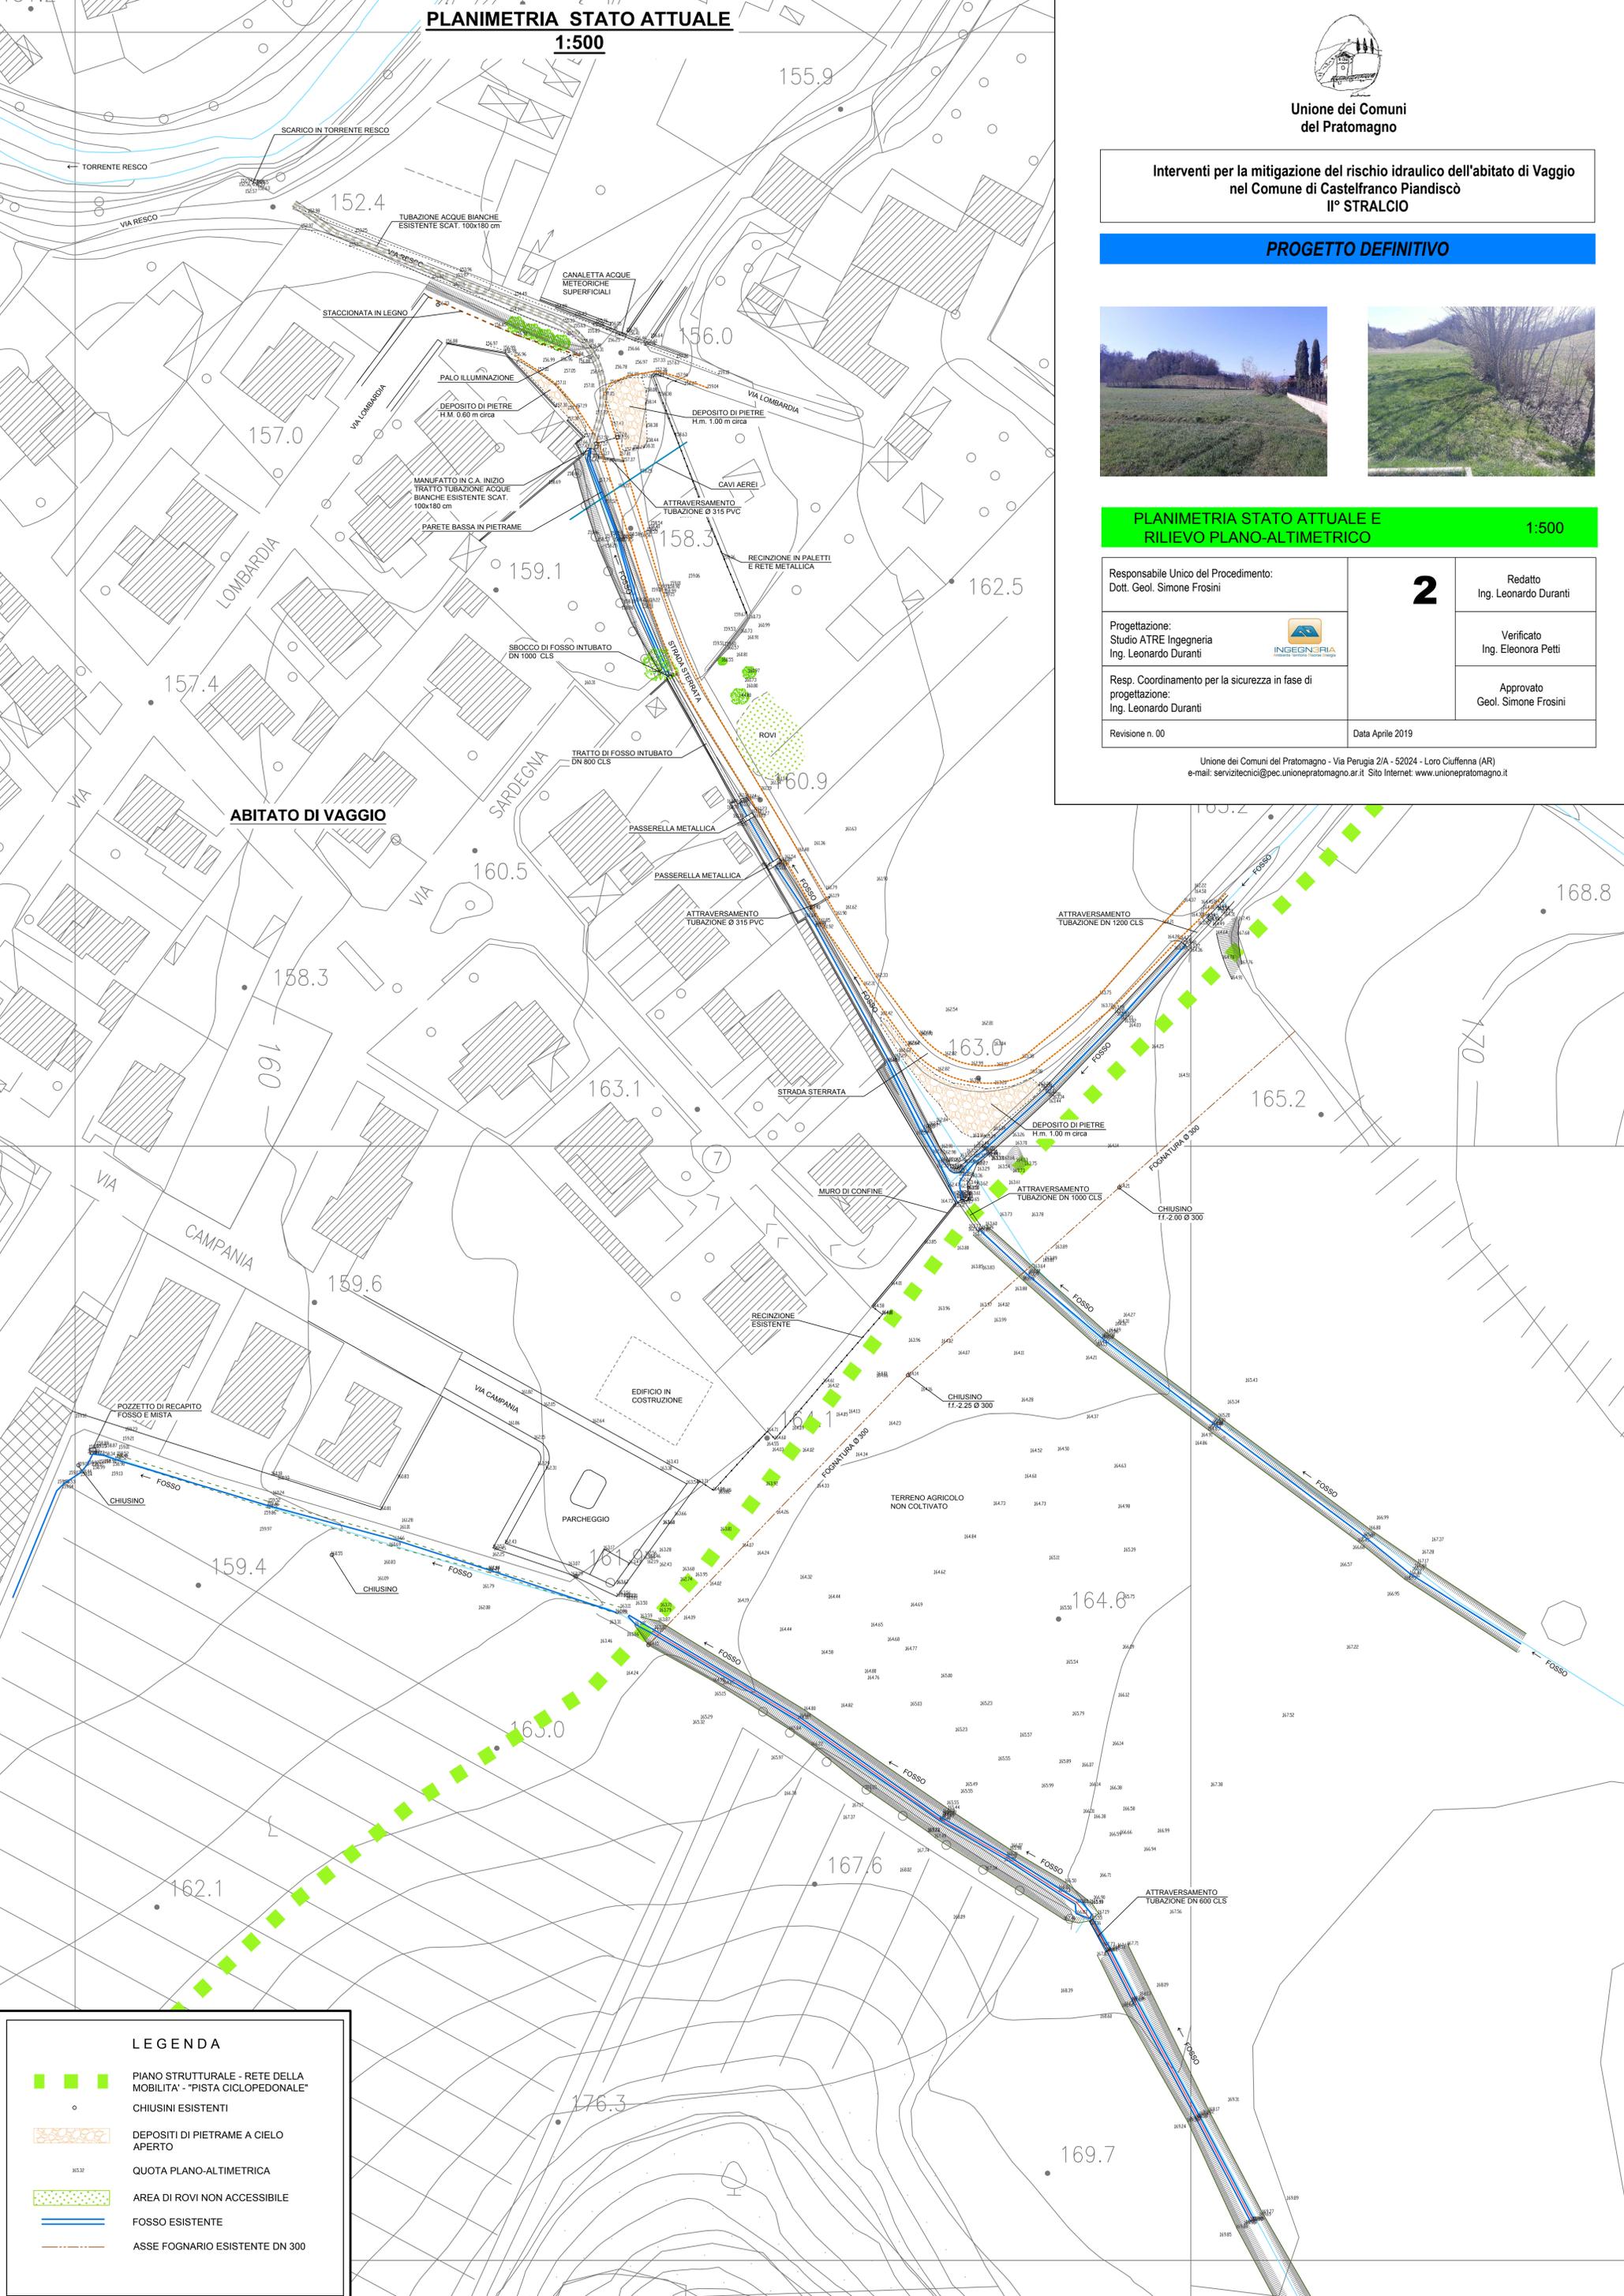

LEGENDA

- PIANO STRUTTURALE - RETE DELLA MOBILITA' - "PISTA CICLOPEDONALE"
- CHIUSINI ESISTENTI
- DEPOSITI DI PIETRE A CIELO APERTO
- QUOTA PLANO-ALTIMETRICA
- AREA DI ROVI NON ACCESSIBILE
- FOSSO ESISTENTE
- ASSE FOGNARIO ESISTENTE DN 300