

Comune di Castelfranco Piandiscò

Provincia di Arezzo

PIANO OPERATIVO

ai sensi dell'art. 95 della L.R. 65/2014


Arch. Giovanni Parlanti
Progettista

Arch. Gabriele Banchetti
Responsabile GIS

Pian. Emanuele Bechelli
Collaborazione al progetto

GEOPROGETTI Studio Associato

Geol. Emilio Pistilli
Studi geologici

 **Sorgente Ingegneria**
studio tecnico associato

Ing. Luca Rosadini

Ing. Leonardo Marini
Studi idraulici

Ing. Jacopo Taccini
Collaborazione studi idraulici

PFM srl. Società tra professionisti

Dottore Agronomo Guido Franchi

Dottore Agronomo Federico Martinelli

Studi ambientali e agronomici e forestali e VINCA

Dott.ssa Agronomo Irene Giannelli

Collaborazione studi ambientali e agronomici e forestali e VINCA

Arch. Alessandro Melis

Valutazione Ambientale Strategica (VAS)

Dott. Enzo Cacioli

Sindaco

Caterina Galli

Assessore all'urbanistica

Arch. Luigi Moffa

Responsabile dell'ufficio pianificazione
urbanistica, edilizia e ambiente

Geom. Rogai Luigi

Garante dell'Informazione e della Partecipazione




All. C
Album dei Nuclei Rurali

Adottato con Del. C.C. n. del.
Approvato con Del. C.C. n. del.

Giugno 2023



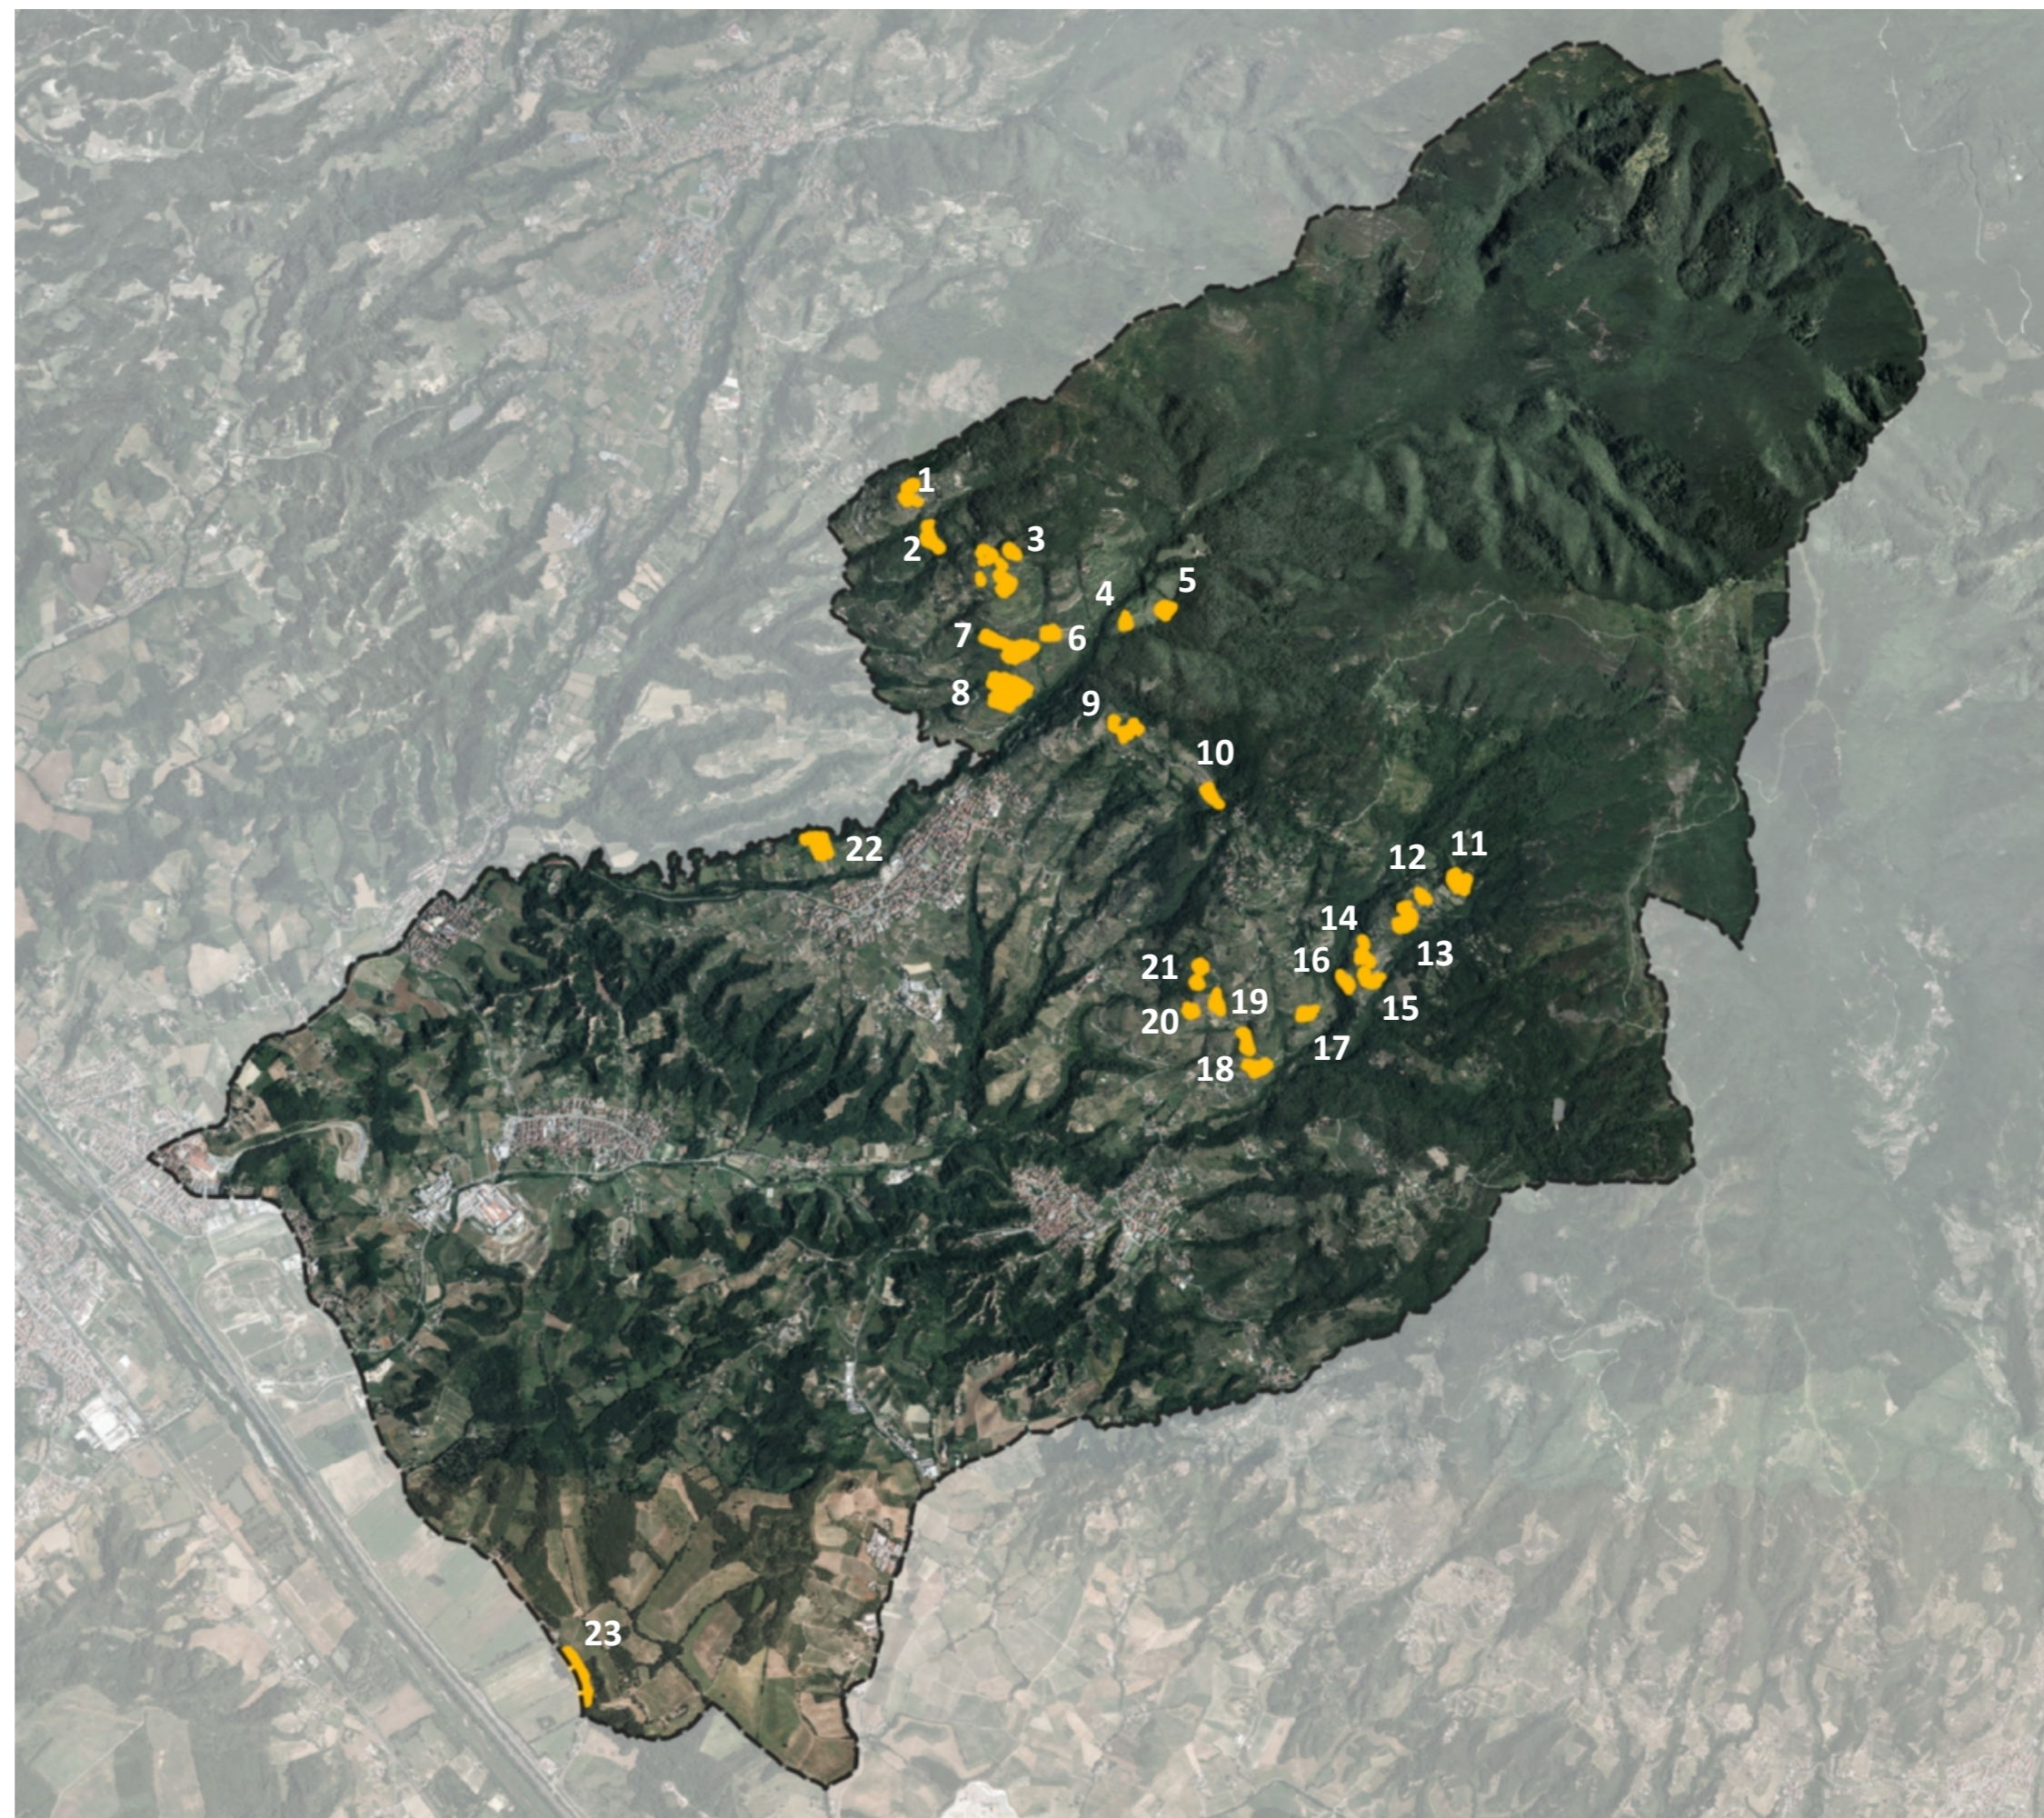

Nucleo Rurale

1 – Casamanno	pag. 3
2 – Via di Bologna	pag. 5
3 – San Donato a Menzano	pag. 7
4 – Campiano di sotto	pag. 9
5 – Campiano di sopra	pag. 11
6 – La Cella	pag. 13
7 – Casa Biondo	pag. 15
8 – Fattoria di Casamora	pag. 17
9 – Monti	pag. 19
10 – Il Fratino	pag. 21
11 – Galligiano	pag. 23
12 – La Lama	pag. 25
13 – Case Irebbio	pag. 27
14 – Casella	pag. 29
15 – Borgo Mocale	pag. 31
16 – Casa Lama	pag. 33
17 – Giuncheto	pag. 35
18 – San Gaudenzio	pag. 37
19 – La Fonte	pag. 39
20 – San Michele	pag. 41
21 – Quercioli	pag. 43
22 – Simonti	pag. 45
23 – Renacci	pag. 47










Legenda

Estratti cartografici

-  Limiti amministrativi
-  Nucleo RURale (Art. 49)
-  Ambito di pertinenza del nucleo storico (Art. 49)
-  F2.1 - Zone a verde pubblico e per impianti sportivi esistente (Art. 36.2)

Censimento del Patrimonio Edilizio Esistente

-  E.R.V. - Edifici di rilevante valore sotto il profilo storico, architettonico e ambientale (Art. 27.1)
-  E.Va. - Edifici di valore sotto il profilo storico, architettonico e ambientale (Art. 27.2)
-  E.E.V. - Edifici con elementi di valore sotto il profilo storico, architettonico e ambientale (Art. 27.3)
-  E.S.V. - Edifici di scarso valore sotto il profilo storico, architettonico e ambientale (Art. 27.4)
-  E.P.V. - Edifici privi di valore sotto il profilo storico, architettonico e ambientale (Art. 27.5)
-  Edifici non censiti (Art. 27.6)
-  Edifici degradati o diruti (Art. 27.7)

Estratti Vincoli sovraordinati



Siti Natura 2000

-  ZSC (ex SIC) : Pascoli montani e cespuglieti del Pratomagno






Aree naturali protette

-  ANPIL - Le Balze


Immobili e aree di notevole interesse pubblico (D.Lgs. 42/2004, art. 136)

-  Zona del culmine del Pratomagno Aretino (D.M. 18/10/1952, G.U. 59/1976)
-  Zona adiacente alla ex Abbazia di Soffenna (non concluso)

Aree tutelate per legge (D.Lgs. 42/2004, art. 142)

-  Lett. c) Fiumi, Torrenti e corsi d'acqua
-  Lett. d) Montagne per la parte eccedente a 1.200 m slm
-  Lett. g) Territori coperti da foreste e boschi
-  Lett. g) proposta di stralcio oggetto di Cofnerena Paesaggistica
-  Lett. m) Zone di interesse archeologico

Beni architettonici


-  Beni architettonici tutelati ai sensi del D.Lgs. 42/2004, Parte II

Vincolo idrogeologico


-  Vincolo idrogeologico (Regio Decreto 3267/1923)

1 – Nucleo rurale - Casamanno

Scala 1:2.000

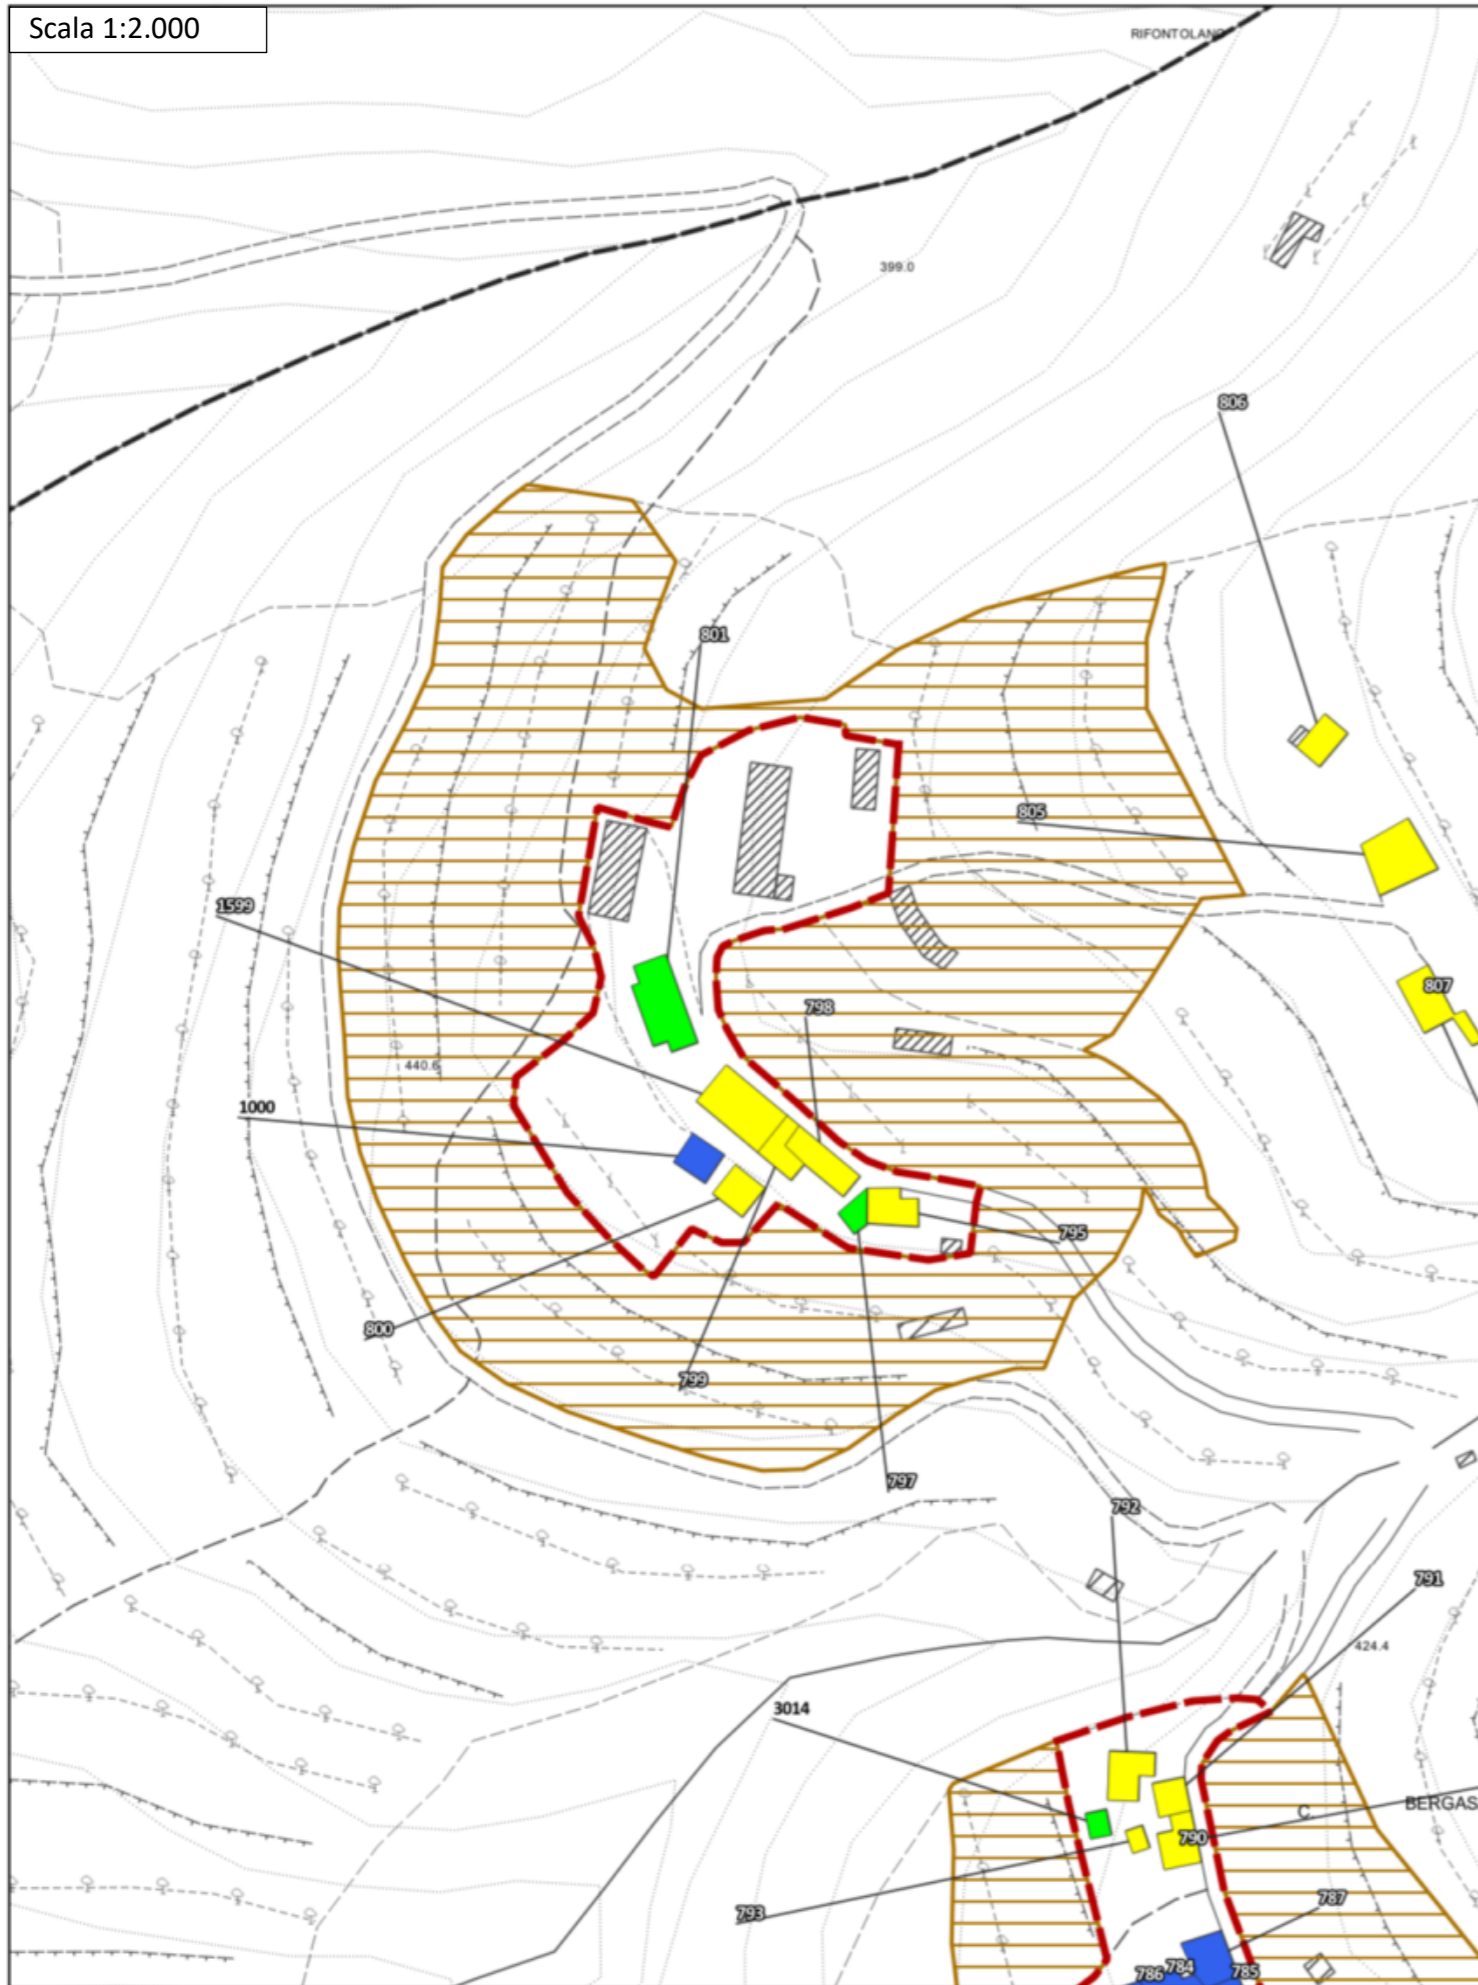

Ortofoto 2019 (Geoscopio Regione Toscana) - Scala 1:2.000

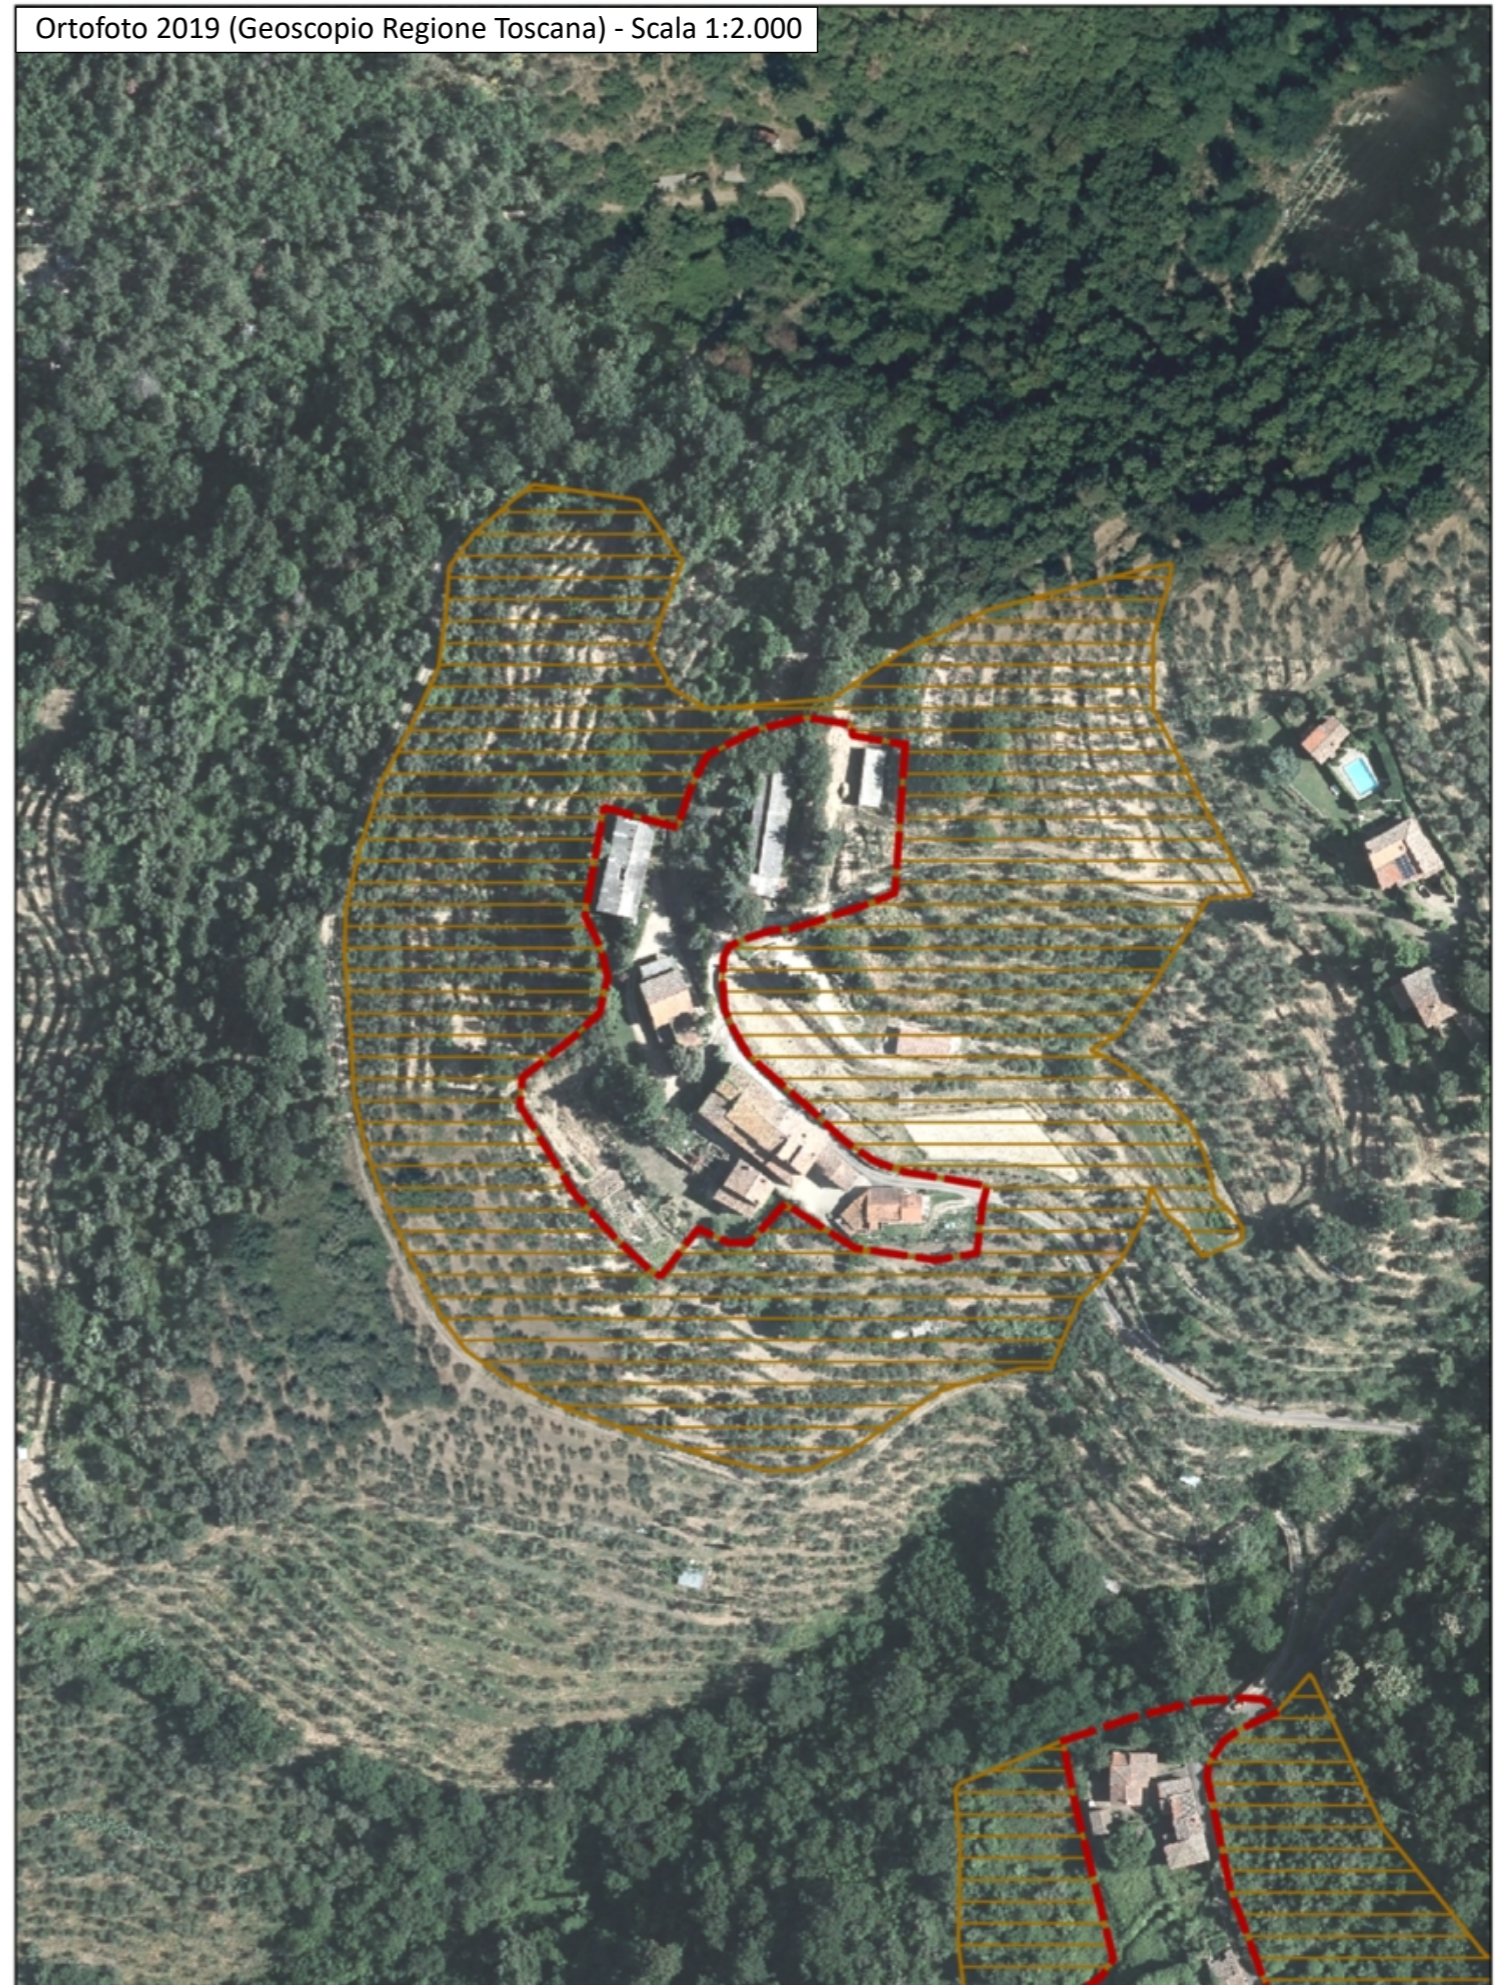

Disciplina d'uso

L'intervento è finalizzato al mantenimento del nucleo rurale collinare in loc. Casamanno, nella sua struttura e caratteristiche storiche attualmente persistenti, e nella sua relazione con il contesto rurale circostante.

Patrimonio Edilizio Esistente

Per l'edificato esistente sono consentiti gli interventi indicati dalla disciplina in merito riportata nelle N.T.A. del P.O. secondo la classificazione dei fabbricati.

È ammessa la demolizione e accorpamento delle superfetazioni e annessi amatoriali, purché consentiti e non in contrasto con la schedatura del P.E.E., al fine di riorganizzare l'area in coerenza con il contesto paesaggistico-ambientale circostante. Tale accorpamento è ammesso fino ad un IC del 50% e ad una altezza non superiore a quella degli edifici preesistenti o circostanti.

Sugli edifici non censiti e su quelli classificati E.S.V. o E.P.V., valgono le indicazioni contenute nel Titolo III delle NTA; su tali immobili, oltre ad interventi di ripristino di edifici o porzioni di edifici crollati o demoliti, sono ammessi:

- interventi di ristrutturazione edilizia ricostruttiva a condizione che gli edifici da ricostruire siano progettati e realizzati con regole formali e con materiali che garantiscono un organico e coerente inserimento nel tessuto storico: a tal fine i progetti devono essere corredati da uno specifico studio del tessuto in cui dovrà inserirsi il fabbricato ricostruito e dalla dimostrazione della coerenza ed organicità della soluzione progettuale. Dette ricostruzioni non possono superare le altezze preesistenti e sono ammesse distanze non inferiori a quelle intercorrenti fra i volumi preesistenti.
- ampliamenti volumetrici, anche contestuali alla demolizione e ricostruzione, nei limiti di mq 45 di SE per unità abitativa e comunque fino al 20% della SE esistente, nel rispetto delle caratteristiche architettoniche e tipologiche dell'edificio e del tessuto.

Ambito di pertinenza del nucleo storico

All'interno degli ambiti di pertinenza del nucleo storico sono ammessi gli interventi previsti dal Titolo V: Il Territorio Rurale, delle NTA con le seguenti prescrizioni generali:

- dovrà essere garantita la coerenza con l'assetto morfologico del nucleo rurale, il mantenimento dei caratteri tipologici e architettonici di impianto degli edifici e l'utilizzo di soluzioni formali, finiture esterne e cromie, anche con il ricorso a tecnologie e materiali moderni, coerenti con il contesto;
- dovranno essere mantenuti gli accessi storici al nucleo rurale e le relative opere di arredo;
- dovrà essere conservato il valore identitario dello skyline del nucleo rurale;
- è vietata l'installazione di impianti solari termici in posizioni tali da alterare la percezione di unitarietà delle coperture del nucleo storico;
- dovranno essere mantenuti i caratteri connotativi della trama viaria storica, e i manufatti che costituiscono valore storico-culturale;

- dovranno essere mantenuti i con i bersagli visivi (fondali, panorami e skylines);
- dovranno essere mitigati gli effetti di frattura indotti dagli interventi infrastrutturali, sul paesaggio.

Viabilità interna, spazi esterni e parcheggi


Gli interventi di sistemazione della viabilità esistente e delle aree a verde (anche interni all'*ambito di pertinenza del nucleo rurale*) dovranno essere finalizzati al recupero dell'impianto originario del nucleo rurale e nel rispetto delle caratteristiche storico-testimoniali dello stesso. Non sono ammesse superfici bituminose della viabilità non asfaltata, che dovrà invece essere mantenuta in ghiaia o come "strada bianca". Non è ammessa l'impermeabilizzazione delle aree attualmente non coperte, eccetto che vengano recuperate le caratteristiche storiche del nucleo rurale attraverso specifica pavimentazione. La sistemazione degli spazi esterni dovrà essere in coerenza con il contesto agro-ambientale circostante, recuperando la maglia storica esistente.

La realizzazione di posti auto scoperti o interrati è consentita solo a condizione di non compromettere elementi, sistemazioni e manufatti di valore architettonico, ambientale e testimoniale, la cui esatta consistenza deve essere dettagliatamente documentata negli elaborati di progetto.


Impianti vegetazionali

Non sono ammessi tagli indiscriminati della vegetazione esistente se non per ripulitura delle aree verdi o per consolidamento degli impianti arborei esistenti. Dovrà essere mantenuta ed eventualmente rafforzata la vegetazione esistente attraverso l'utilizzo di piante autoctone e coerenti con il contesto agro-ambientale circostante.

Estratto Tav. Vincoli sovraordinati - Scala 1:2.000

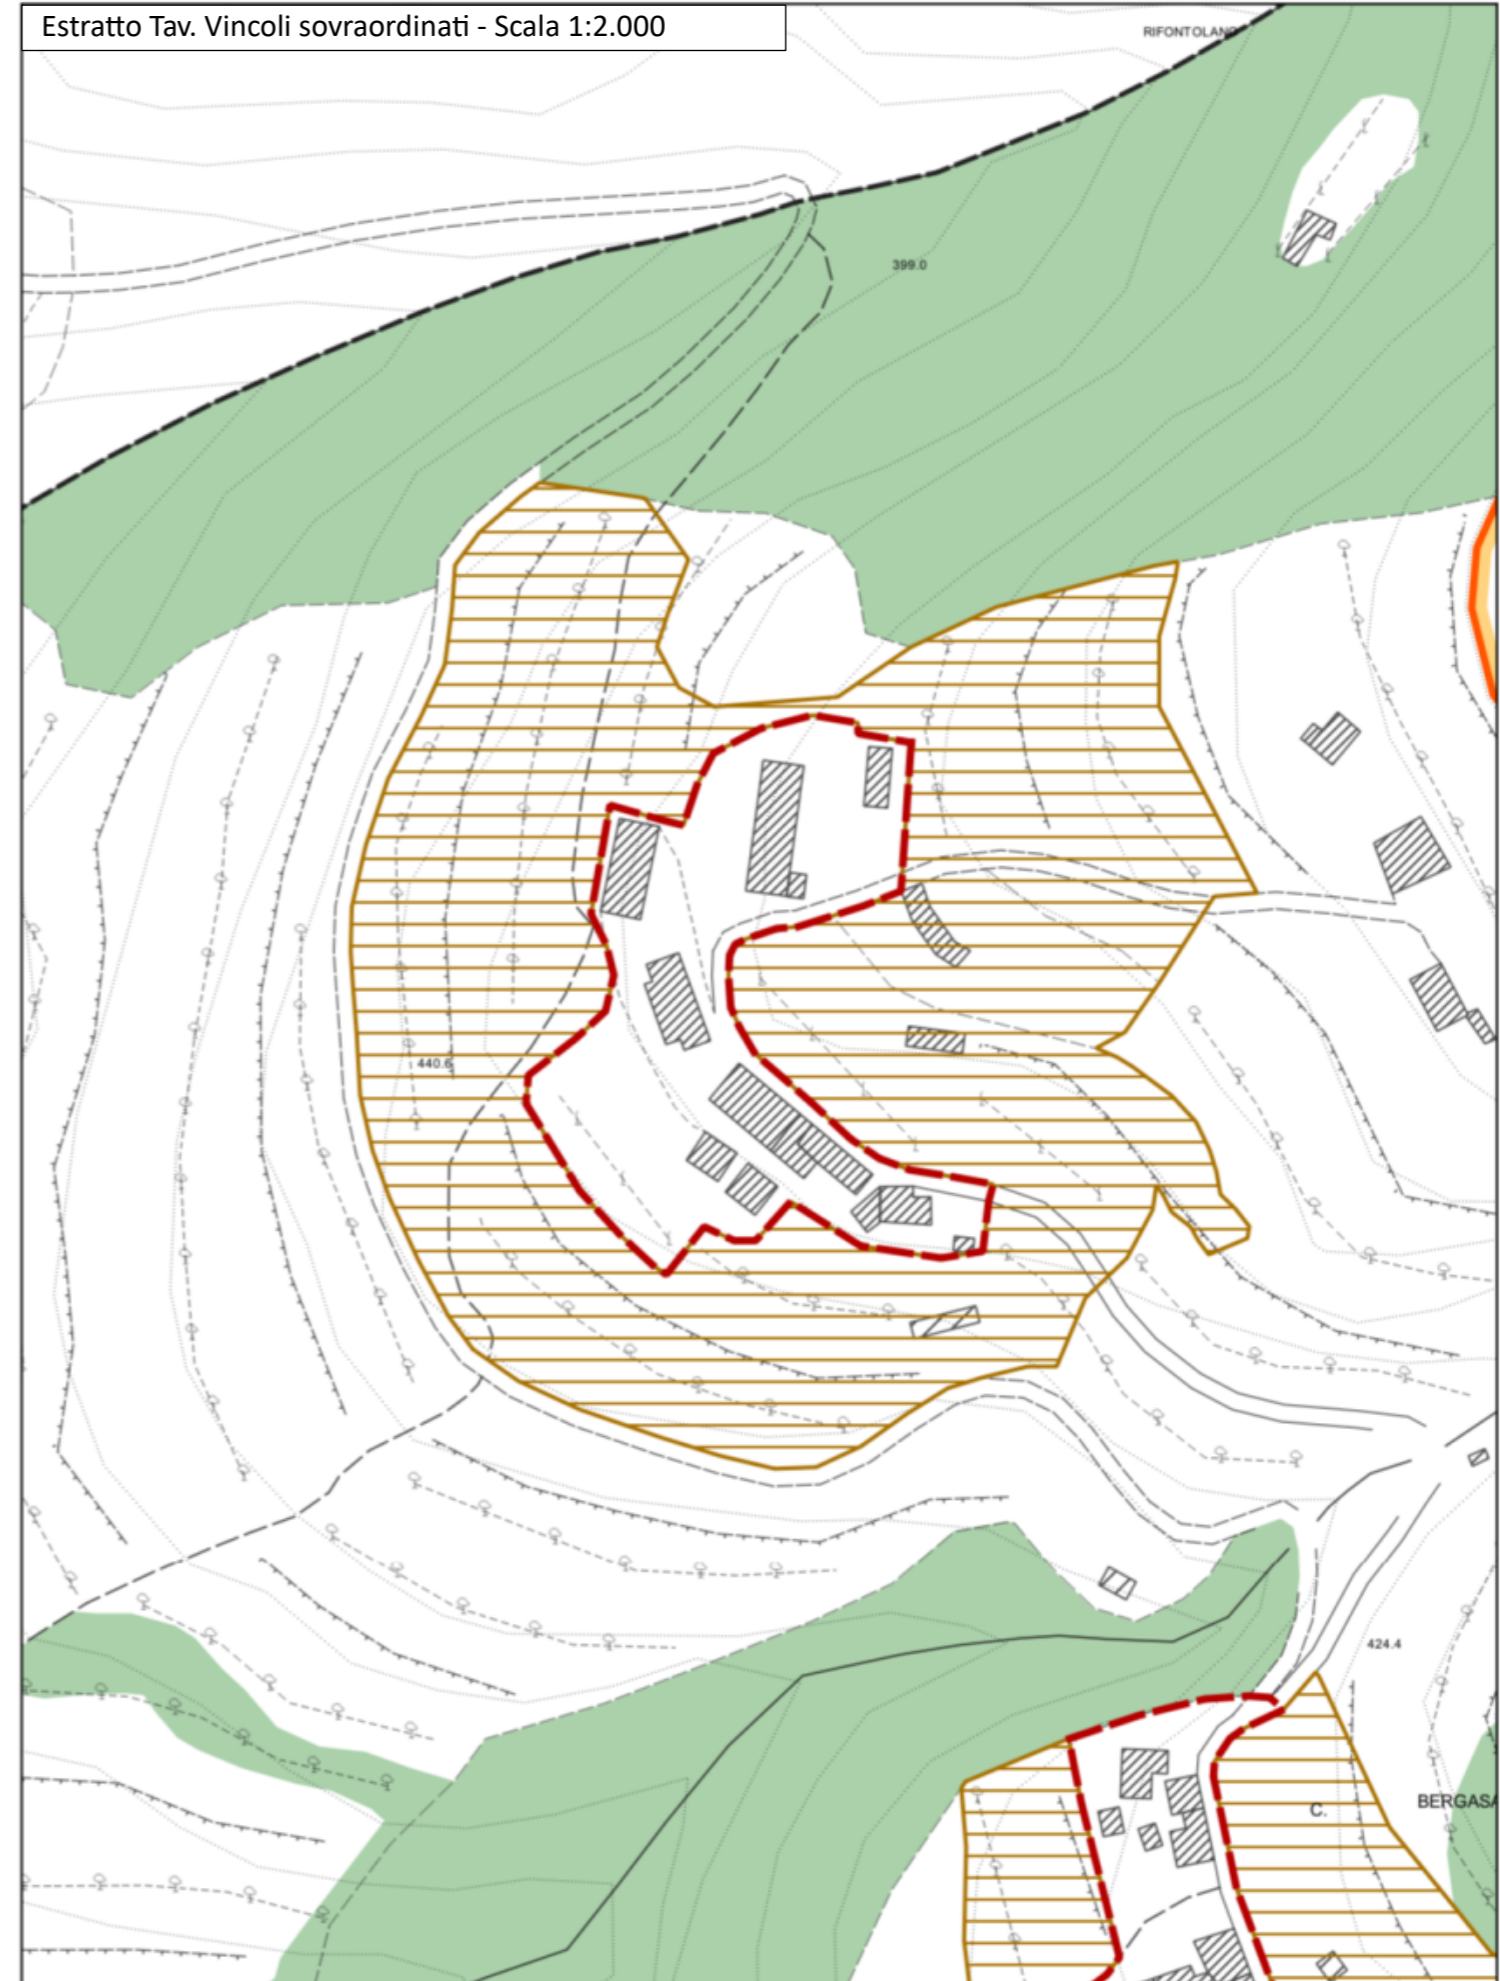

2 – Nucleo rurale – Via di Bologna

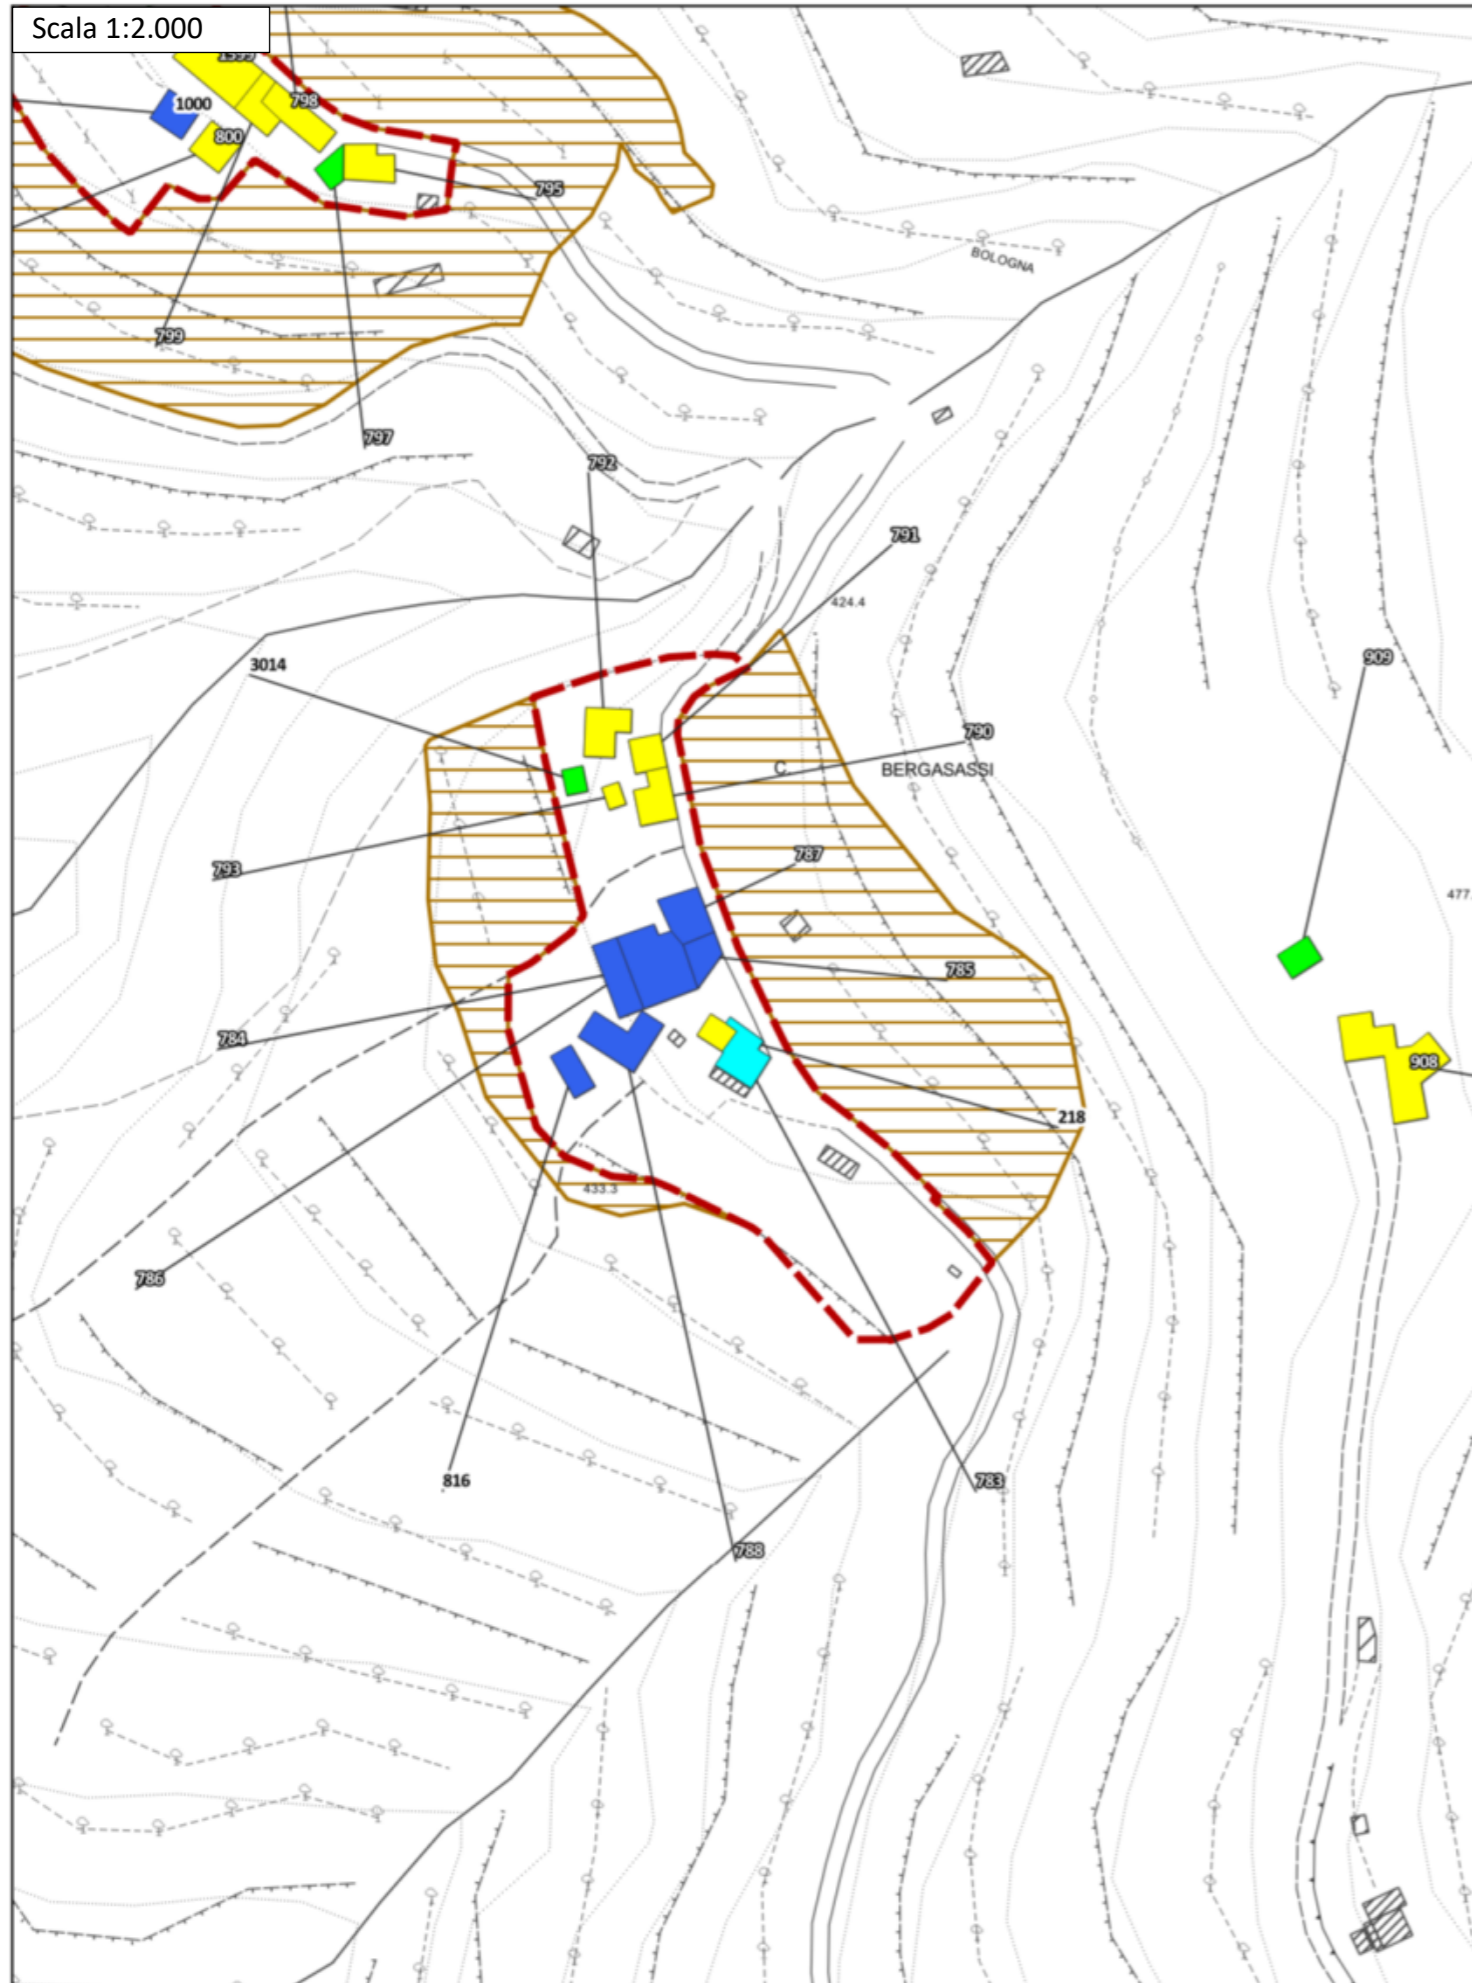

Disciplina d'uso

L'intervento è finalizzato al mantenimento del nucleo rurale collinare in loc. Via di Bologna, nella sua struttura e caratteristiche storiche attualmente persistenti, e nella sua relazione con il contesto rurale circostante.

Patrimonio Edilizio Esistente

Per l'edificato esistente sono consentiti gli interventi indicati dalla disciplina in merito riportata nelle N.T.A. del P.O. secondo la classificazione dei fabbricati.

È ammessa la demolizione e accorpamento delle superfetazioni e annessi amatoriali, purché consentiti e non in contrasto con la schedatura del P.E.E., al fine di riorganizzare l'area in coerenza con il contesto paesaggistico-ambientale circostante. Tale accorpamento è ammesso fino ad un IC del 50% e ad una altezza non superiore a quella degli edifici preesistenti o circostanti.

Sugli edifici non censiti e su quelli classificati E.S.V. o E.P.V., valgono le indicazioni contenute nel Titolo III delle NTA; su tali immobili, oltre ad interventi di ripristino di edifici o porzioni di edifici crollati o demoliti, sono ammessi:

- interventi di ristrutturazione edilizia ricostruttiva a condizione che gli edifici da ricostruire siano progettati e realizzati con regole formali e con materiali che garantiscono un organico e coerente inserimento nel tessuto storico: a tal fine i progetti devono essere corredati da uno specifico studio del tessuto in cui dovrà inserirsi il fabbricato ricostruito e dalla dimostrazione della coerenza ed organicità della soluzione progettuale. Dette ricostruzioni non possono superare le altezze preesistenti e sono ammesse distanze non inferiori a quelle intercorrenti fra i volumi preesistenti.
- ampliamenti volumetrici, anche contestuali alla demolizione e ricostruzione, nei limiti di mq 45 di SE per unità abitativa e comunque fino al 20% della SE esistente, nel rispetto delle caratteristiche architettoniche e tipologiche dell'edificio e del tessuto.

Ambito di pertinenza del nucleo storico

All'interno degli ambiti di pertinenza del nucleo storico sono ammessi gli interventi previsti dal Titolo V: Il Territorio Rurale, delle NTA con le seguenti prescrizioni generali:

- dovrà essere garantita la coerenza con l'assetto morfologico del nucleo rurale, il mantenimento dei caratteri tipologici e architettonici di impianto degli edifici e l'utilizzo di soluzioni formali, finiture esterne e cromie, anche con il ricorso a tecnologie e materiali moderni, coerenti con il contesto;
- dovranno essere mantenuti gli accessi storici al nucleo rurale e le relative opere di arredo;
- dovrà essere conservato il valore identitario dello skyline del nucleo rurale;
- è vietata l'installazione di impianti solari termici in posizioni tali da alterare la percezione di unitarietà delle coperture del nucleo storico;
- dovranno essere mantenuti i caratteri connotativi della trama viaria storica, e i manufatti che costituiscono valore storico-culturale;

- dovranno essere mantenuti i coni e i bersagli visivi (fondali, panorami e skylines);
- dovranno essere mitigati gli effetti di frattura indotti dagli interventi infrastrutturali, sul paesaggio.

Viabilità interna, spazi esterni e parcheggi

Gli interventi di sistemazione della viabilità esistente e delle aree a verde (anche interni all'*ambito di pertinenza del nucleo rurale*) dovranno essere finalizzati al recupero dell'impianto originario del nucleo rurale e nel rispetto delle caratteristiche storico-testimoniali dello stesso. Non sono ammesse superfici bituminose della viabilità non asfaltata, che dovrà invece essere mantenuta in ghiaia o come "strada bianca". Non è ammessa l'impermeabilizzazione delle aree attualmente non coperte, eccetto che vengano recuperate le caratteristiche storiche del nucleo rurale attraverso specifica pavimentazione. La sistemazione degli spazi esterni dovrà essere in coerenza con il contesto agro-ambientale circostante, recuperando la maglia storica esistente.

La realizzazione di posti auto scoperti o interrati è consentita solo a condizione di non compromettere elementi, sistemazioni e manufatti di valore architettonico, ambientale e testimoniale, la cui esatta consistenza deve essere dettagliatamente documentata negli elaborati di progetto.

Impianti vegetazionali

Non sono ammessi tagli indiscriminati della vegetazione esistente se non per ripulitura delle aree verdi o per consolidamento degli impianti arborei esistenti. Dovrà essere mantenuta ed eventualmente rafforzata la vegetazione esistente attraverso l'utilizzo di piante autoctone e coerenti con il contesto agro-ambientale circostante.

Prescrizioni PIT


Nelle aree ricadenti in vincolo paesaggistico, dovranno essere perseguiti gli obiettivi, applicate le direttive e rispettate le prescrizioni per gli interventi riportate dal PIT-PPR (approvato con Del. C.R. 27/03/2015, n.37), in particolare:

- Allegato 8b – Disciplina dei beni paesaggistici ai sensi degli art. 134 e 157 del Codice. Capo III – Aree tutelate per legge: Art.12 – I territori coperti da foreste e da boschi (art. 142, c.1, lett.g, Codice)

Dovrà essere integrata la vegetazione esistente al fine di qualificare i servizi ecosistemici e i valori paesaggistici, in accordo alla prescrizione a) dell'art. 12.3 dell'Allegato 8b del PIT-PPR.


All'interno dell'area boscata, eventuali nuove strutture e coperture dovranno essere realizzate con strutture leggere, preferibilmente legno e materiali ecocompatibili.

Estratto Tav. Vincoli sovraordinati - Scala 1:2.000

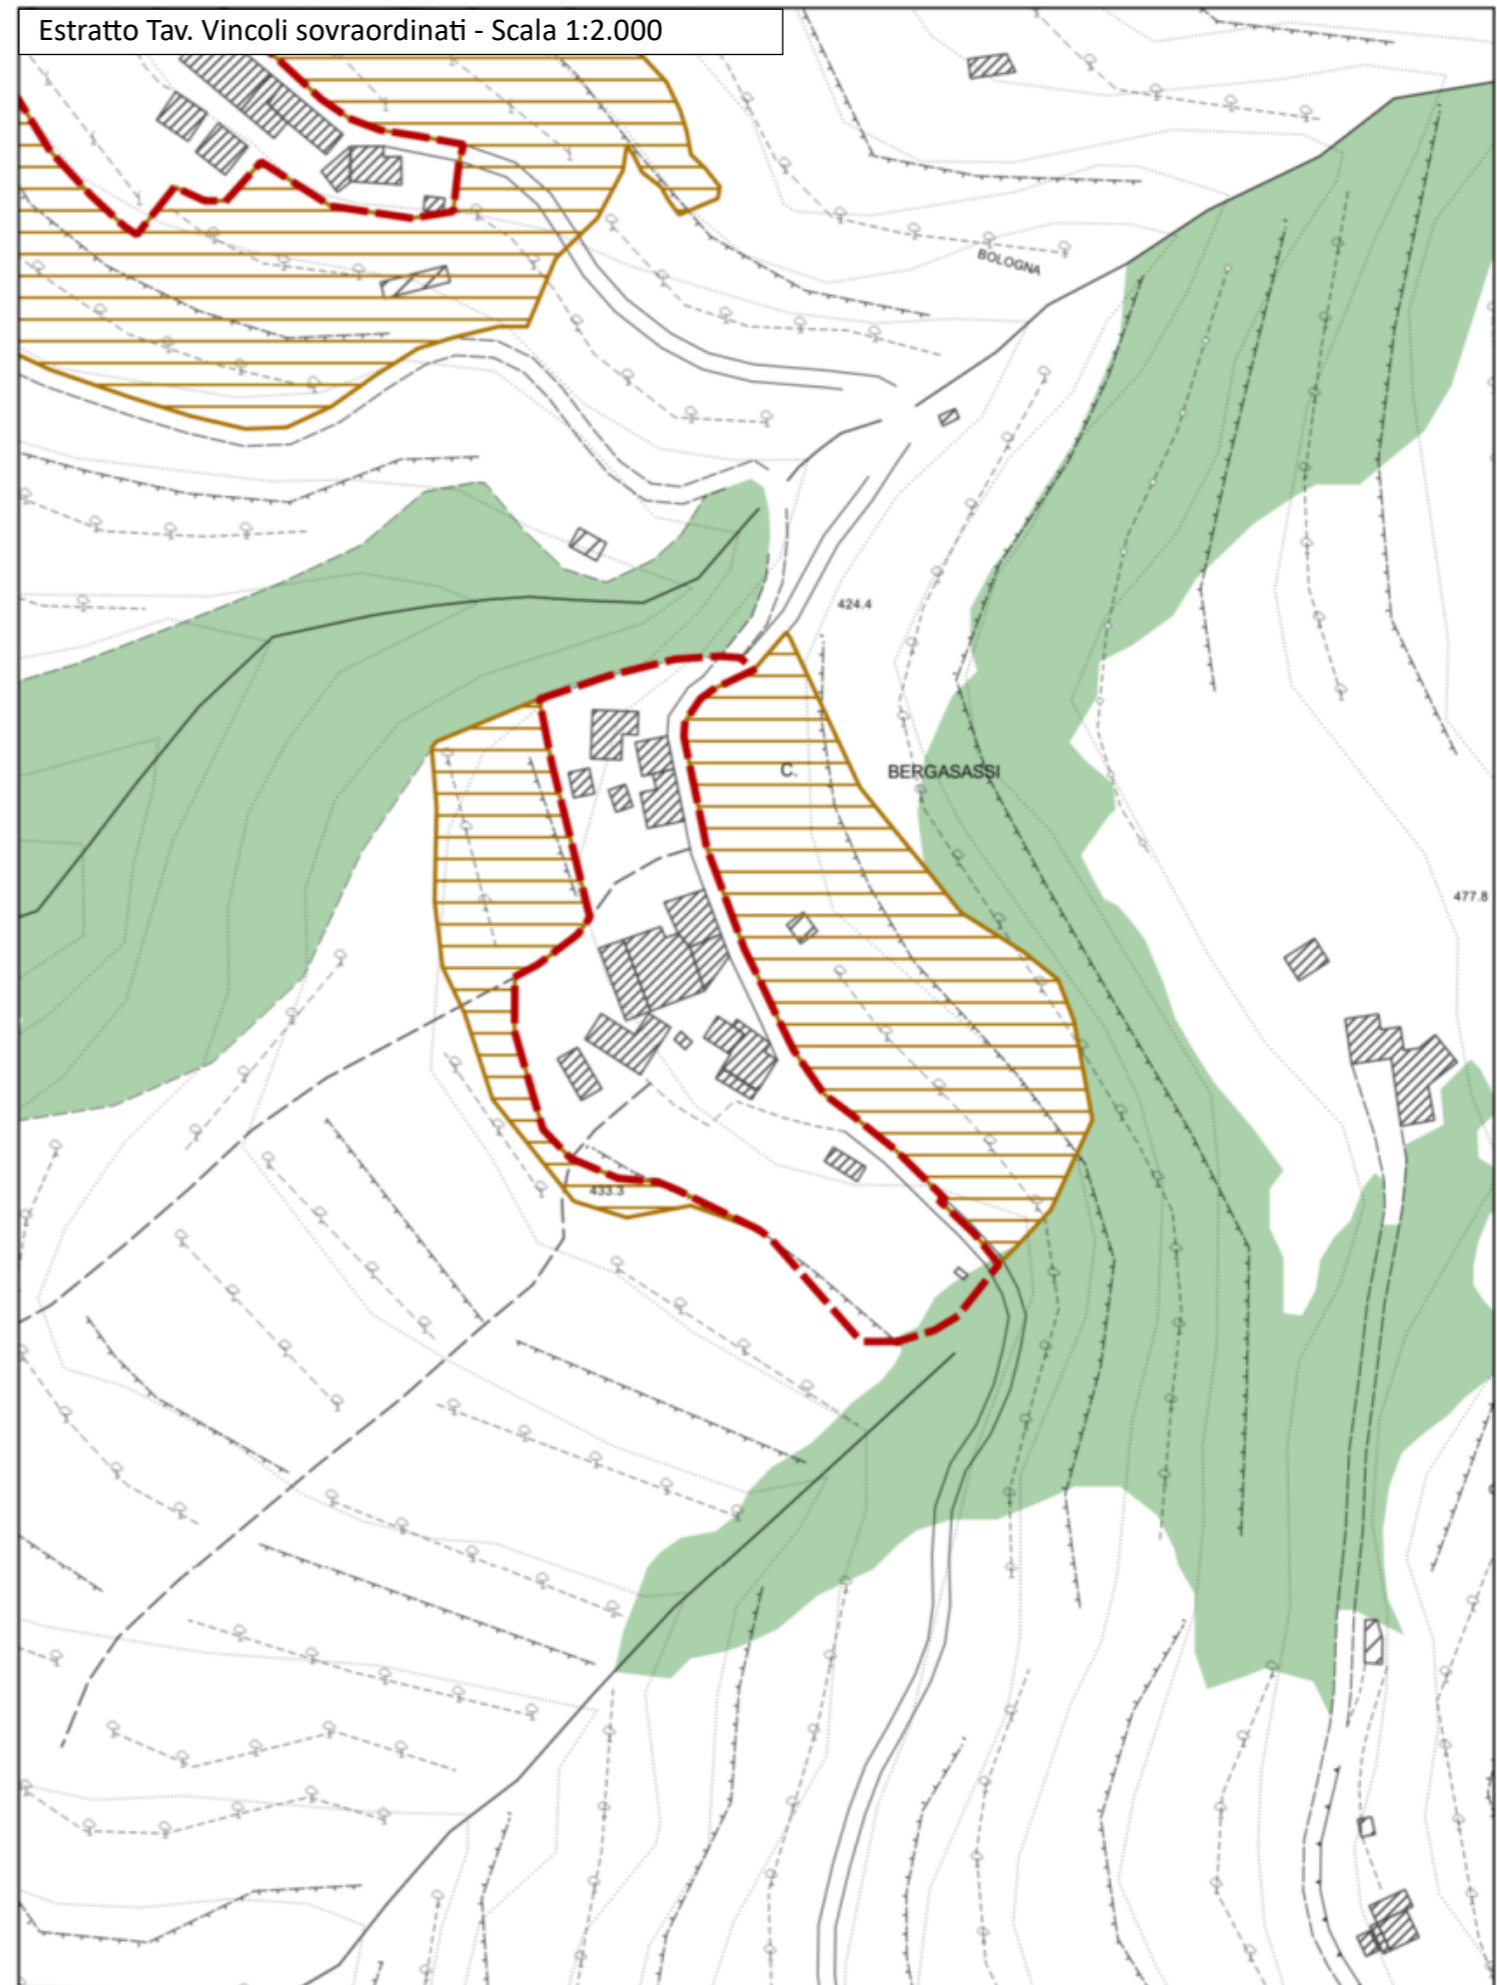


3 – Nucleo rurale – San Donato a Menzano

Scala 1:3.000

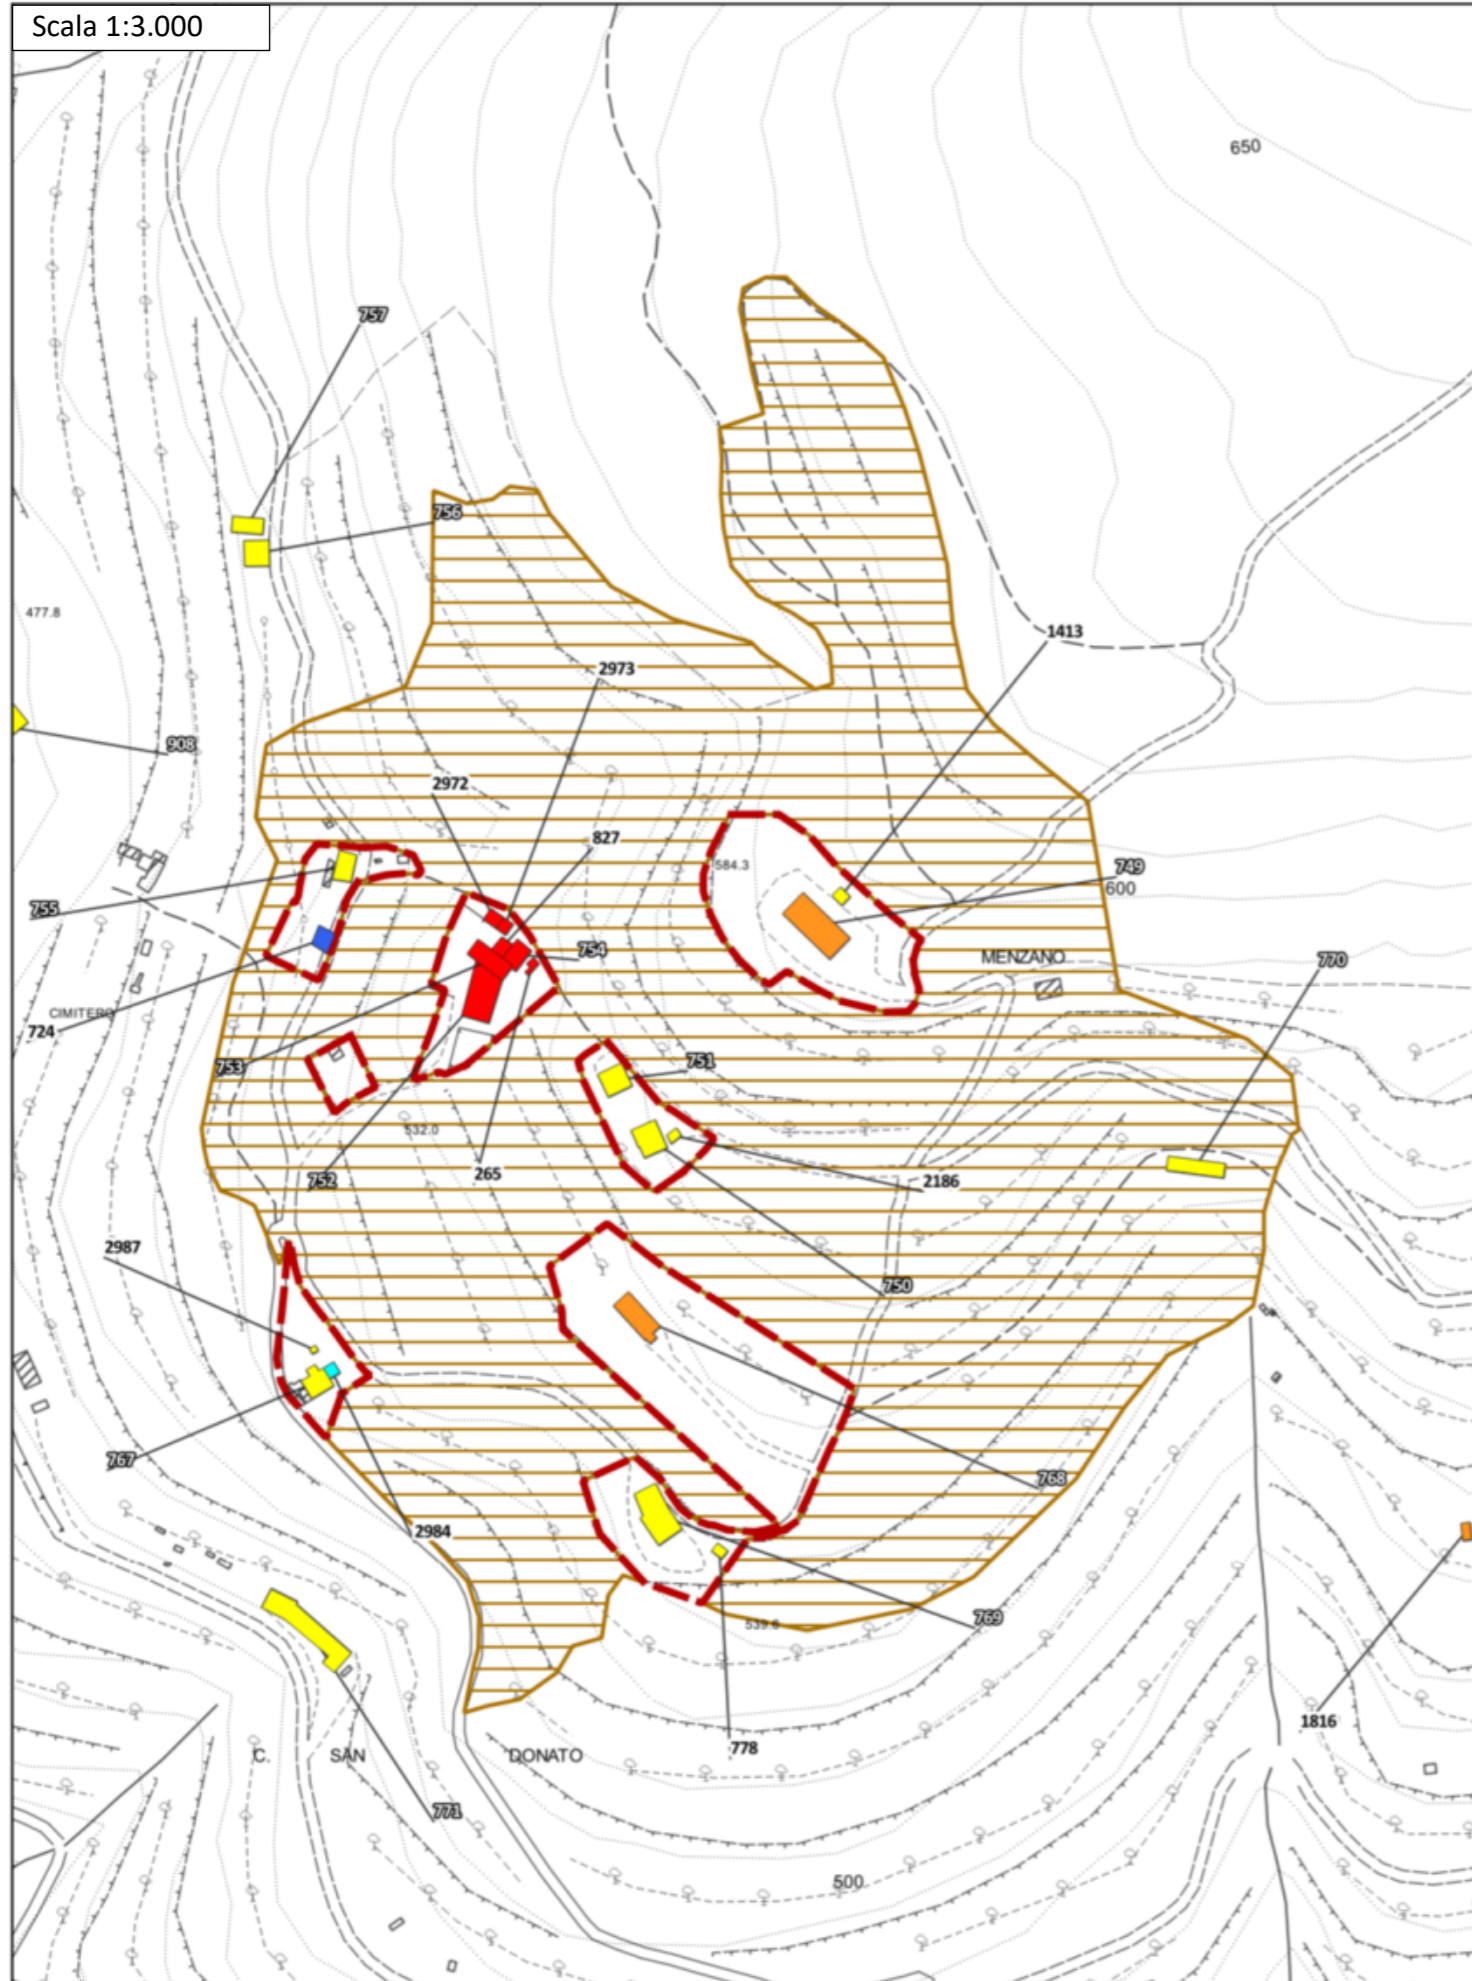

Ortofoto 2019 (Geoscopio Regione Toscana) - Scala 1:3.000

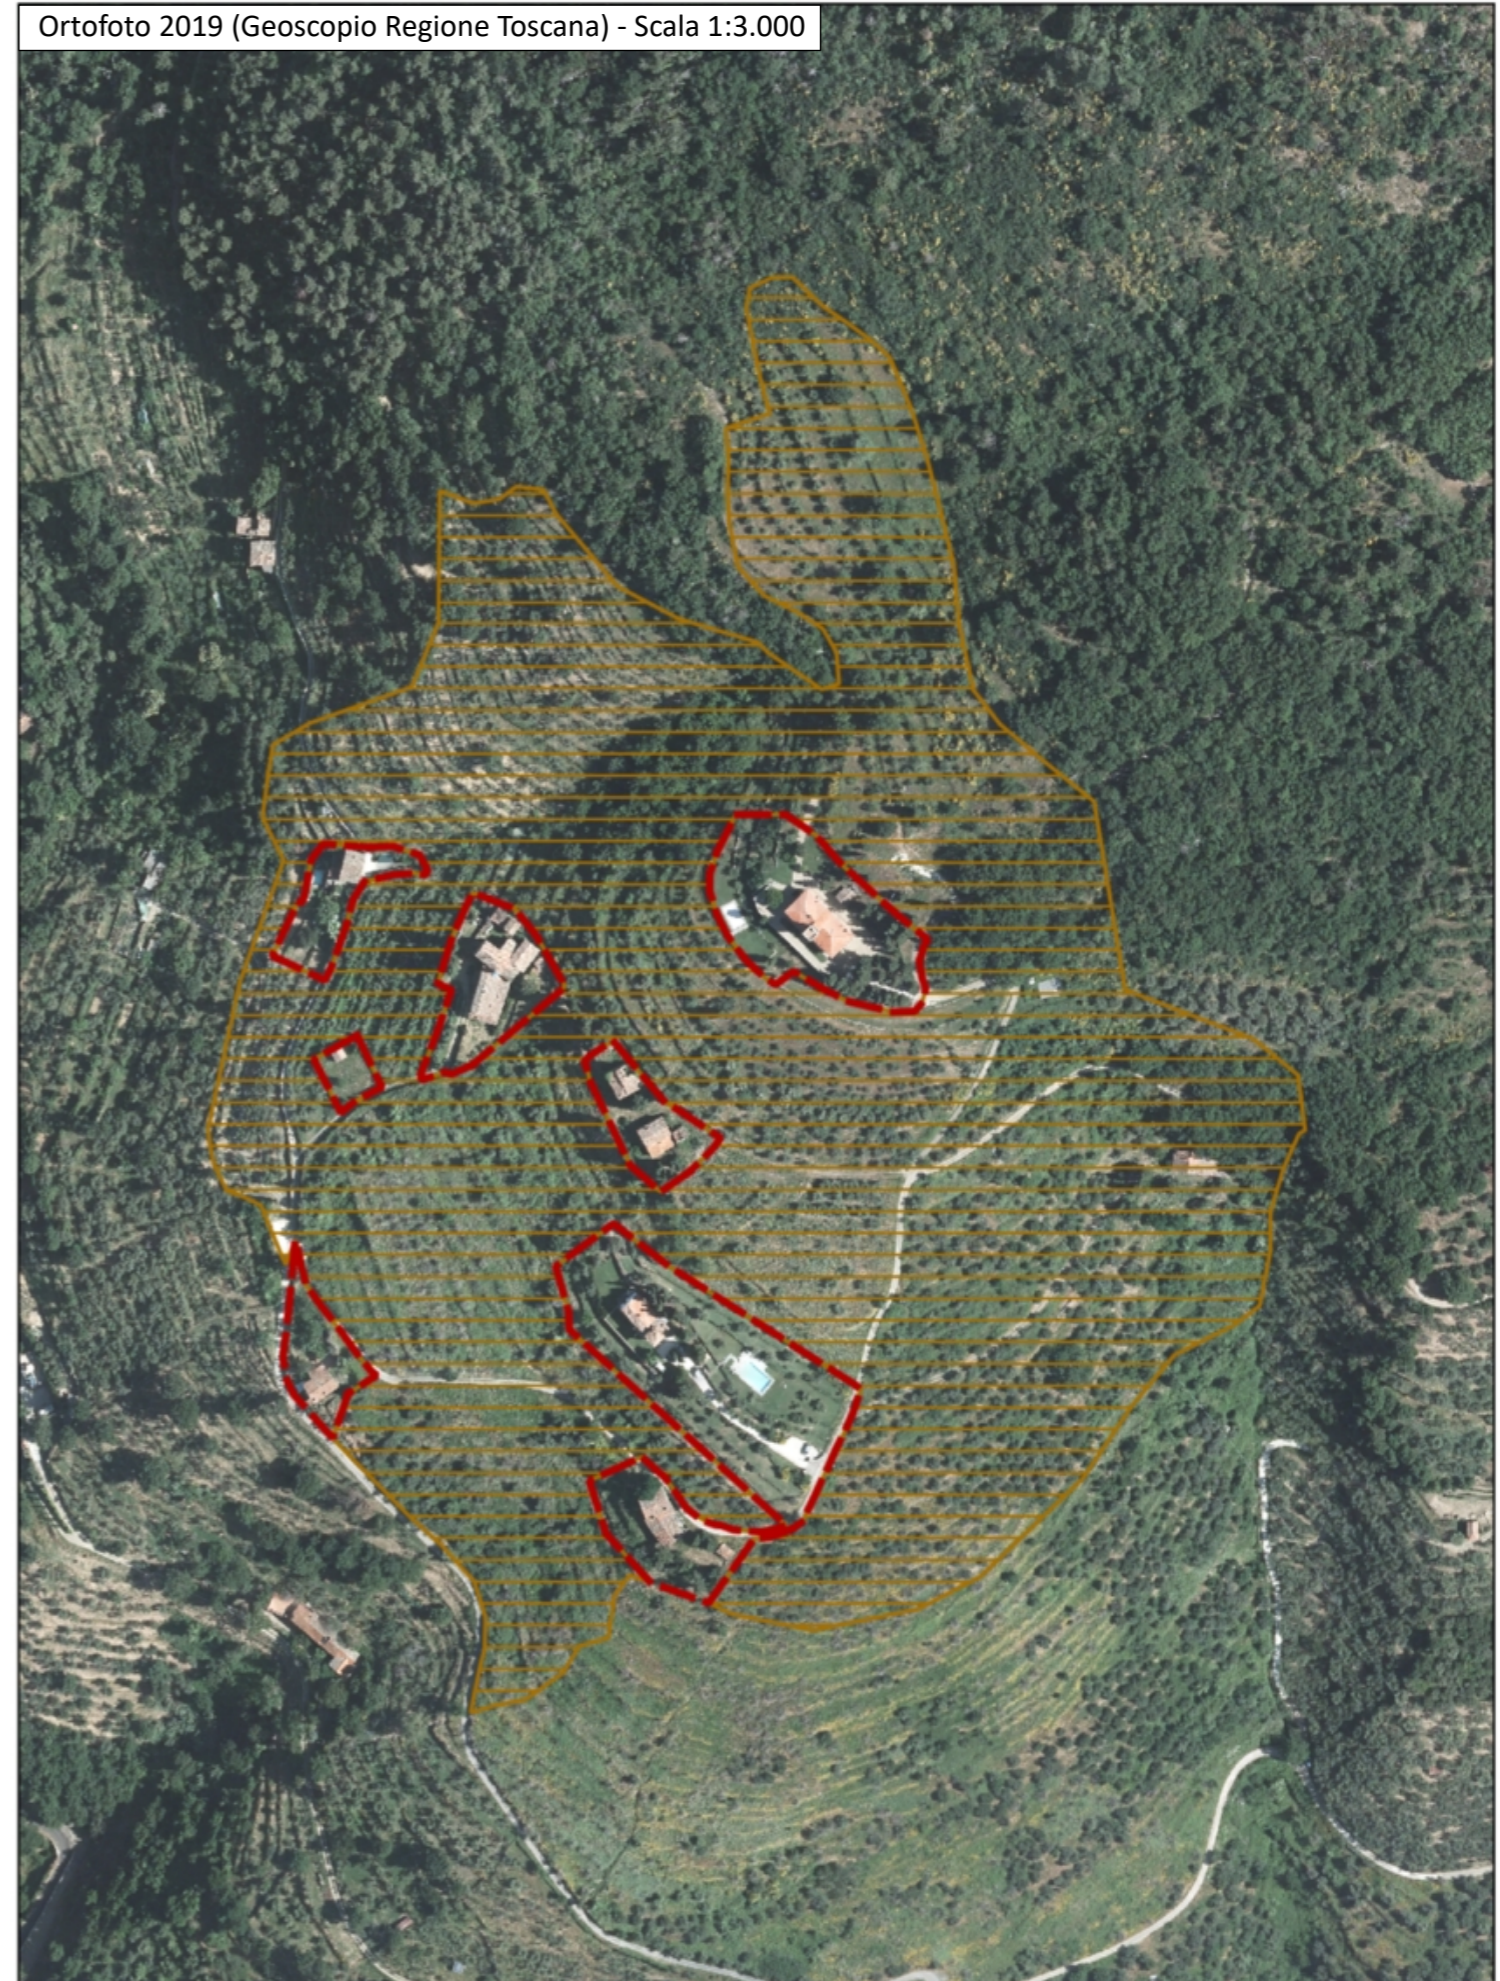

3 – Nucleo rurale – San Donato a Menzano

Disciplina d'uso

L'intervento è finalizzato al mantenimento del nucleo rurale collinare in loc. San Donato a Menzano, nella sua struttura e caratteristiche storiche attualmente persistenti, e nella sua relazione con il contesto rurale circostante.

Patrimonio Edilizio Esistente

Per l'edificato esistente sono consentiti gli interventi indicati dalla disciplina in merito riportata nelle N.T.A. del P.O. secondo la classificazione dei fabbricati.

È ammessa la demolizione e accorpamento delle superfetazioni e annessi amatoriali, purché consentiti e non in contrasto con la schedatura del P.E.E., al fine di riorganizzare l'area in coerenza con il contesto paesaggistico-ambientale circostante. Tale accorpamento è ammesso fino ad un IC del 50% e ad una altezza non superiore a quella degli edifici preesistenti o circostanti.

Sugli edifici non censiti e su quelli classificati E.S.V. o E.P.V., valgono le indicazioni contenute nel Titolo III delle NTA; su tali immobili, oltre ad interventi di ripristino di edifici o porzioni di edifici crollati o demoliti, sono ammessi:

- interventi di ristrutturazione edilizia ricostruttiva a condizione che gli edifici da ricostruire siano progettati e realizzati con regole formali e con materiali che garantiscono un organico e coerente inserimento nel tessuto storico: a tal fine i progetti devono essere corredati da uno specifico studio del tessuto in cui dovrà inserirsi il fabbricato ricostruito e dalla dimostrazione della coerenza ed organicità della soluzione progettuale. Dette ricostruzioni non possono superare le altezze preesistenti e sono ammesse distanze non inferiori a quelle intercorrenti fra i volumi preesistenti.
- ampliamenti volumetrici, anche contestuali alla demolizione e ricostruzione, nei limiti di mq 45 di SE per unità abitativa e comunque fino al 20% della SE esistente, nel rispetto delle caratteristiche architettoniche e tipologiche dell'edificio e del tessuto.

Ambito di pertinenza del nucleo storico

All'interno degli ambiti di pertinenza del nucleo storico sono ammessi gli interventi previsti dal Titolo V: Il Territorio Rurale, delle NTA con le seguenti prescrizioni generali:

- dovrà essere garantita la coerenza con l'assetto morfologico del nucleo rurale, il mantenimento dei caratteri tipologici e architettonici di impianto degli edifici e l'utilizzo di soluzioni formali, finiture esterne e cromie, anche con il ricorso a tecnologie e materiali moderni, coerenti con il contesto;
- dovranno essere mantenuti gli accessi storici al nucleo rurale e le relative opere di arredo;
- dovrà essere conservato il valore identitario dello skyline del nucleo rurale;
- è vietata l'installazione di impianti solari termici in posizioni tali da alterare la percezione di unitarietà delle coperture del nucleo storico;
- dovranno essere mantenuti i caratteri connotativi della trama viaria storica, e i manufatti che costituiscono valore storico-culturale;
- dovranno essere mantenuti i con i bersagli visivi (fondali, panorami e skylines);
- dovranno essere mitigati gli effetti di frattura indotti dagli interventi infrastrutturali, sul paesaggio.

Viabilità interna, spazi esterni e parcheggi

Gli interventi di sistemazione della viabilità esistente e delle aree a verde (anche interni all'ambito di pertinenza del nucleo rurale) dovranno essere finalizzati al recupero dell'impianto originario del nucleo rurale e nel rispetto delle caratteristiche storico-testimoniali dello stesso. Non sono ammesse superfici bituminose della viabilità non asfaltata, che dovrà invece essere mantenuta in ghiaia o come "strada bianca". Non è ammessa l'impermeabilizzazione delle aree attualmente non coperte, eccetto che vengano recuperate le caratteristiche storiche del nucleo rurale attraverso specifica pavimentazione. La sistemazione degli spazi esterni dovrà essere in coerenza con il contesto agro-ambientale circostante, recuperando la maglia storica esistente.

La realizzazione di posti auto scoperti o interrati è consentita solo a condizione di non compromettere elementi, sistemazioni e manufatti di valore architettonico, ambientale e testimoniale, la cui esatta consistenza deve essere dettagliatamente documentata negli elaborati di progetto.

Impianti vegetazionali

Non sono ammessi tagli indiscriminati della vegetazione esistente se non per ripulitura delle aree verdi o per consolidamento degli impianti arborei esistenti. Dovrà essere mantenuta ed eventualmente rafforzata la vegetazione esistente attraverso l'utilizzo di piante autoctone e coerenti con il contesto agro-ambientale circostante.

Prescrizioni PIT

Nelle aree ricadenti in vincolo paesaggistico, dovranno essere perseguiti gli obiettivi, applicate le direttive e rispettate le prescrizioni per gli interventi riportate dal PIT-PPR (approvato con Del. C.R. 27/03/2015, n.37), in particolare:


- Allegato 8b – Disciplina dei beni paesaggistici ai sensi degli art. 134 e 157 del Codice. Capo II – Aree ed immobili di notevole interesse pubblico:
D.M. 18/10/1952, G.U. 59/1976 – Zona del culmine del Pratomagno Aretino
Gli interventi edilizi e sulle aree pertinenti dovranno rispettare quanto disposto al punto 3.c della Disciplina del D.M.18/10/1952, G.U. 59/1976, garantendo la compatibilità tra tipi edilizi rispetto al contesto esistente e venga mantenuta la relazione spaziale funzionale e percettiva tra insediamento rurale e paesaggio agrario circostante. Dovrà inoltre essere tutelato lo skyline del nucleo rurale, non interferendo negativamente con le visuali panoramiche, in accordo al punto 4.c.1 della disciplina del bene paesaggistico.

- Allegato 8b – Disciplina dei beni paesaggistici ai sensi degli art. 134 e 157 del Codice. Capo III – Aree tutelate per legge:
Art.12 – I territori coperti da foreste e da boschi (art. 142, c.1, lett.g, Codice)



Dovrà essere integrata la vegetazione esistente al fine di qualificare i servizi ecosistemici e i valori paesaggistici, in accordo alla prescrizione a) dell'art. 12.3 dell'Allegato 8b del PIT-PPR.

All'interno dell'area boscata, eventuali nuove strutture e coperture dovranno essere realizzate con strutture leggere, preferibilmente legno e materiali ecocompatibili.

Estratto Tav. Vincoli sovraordinati - Scala 1:3.000

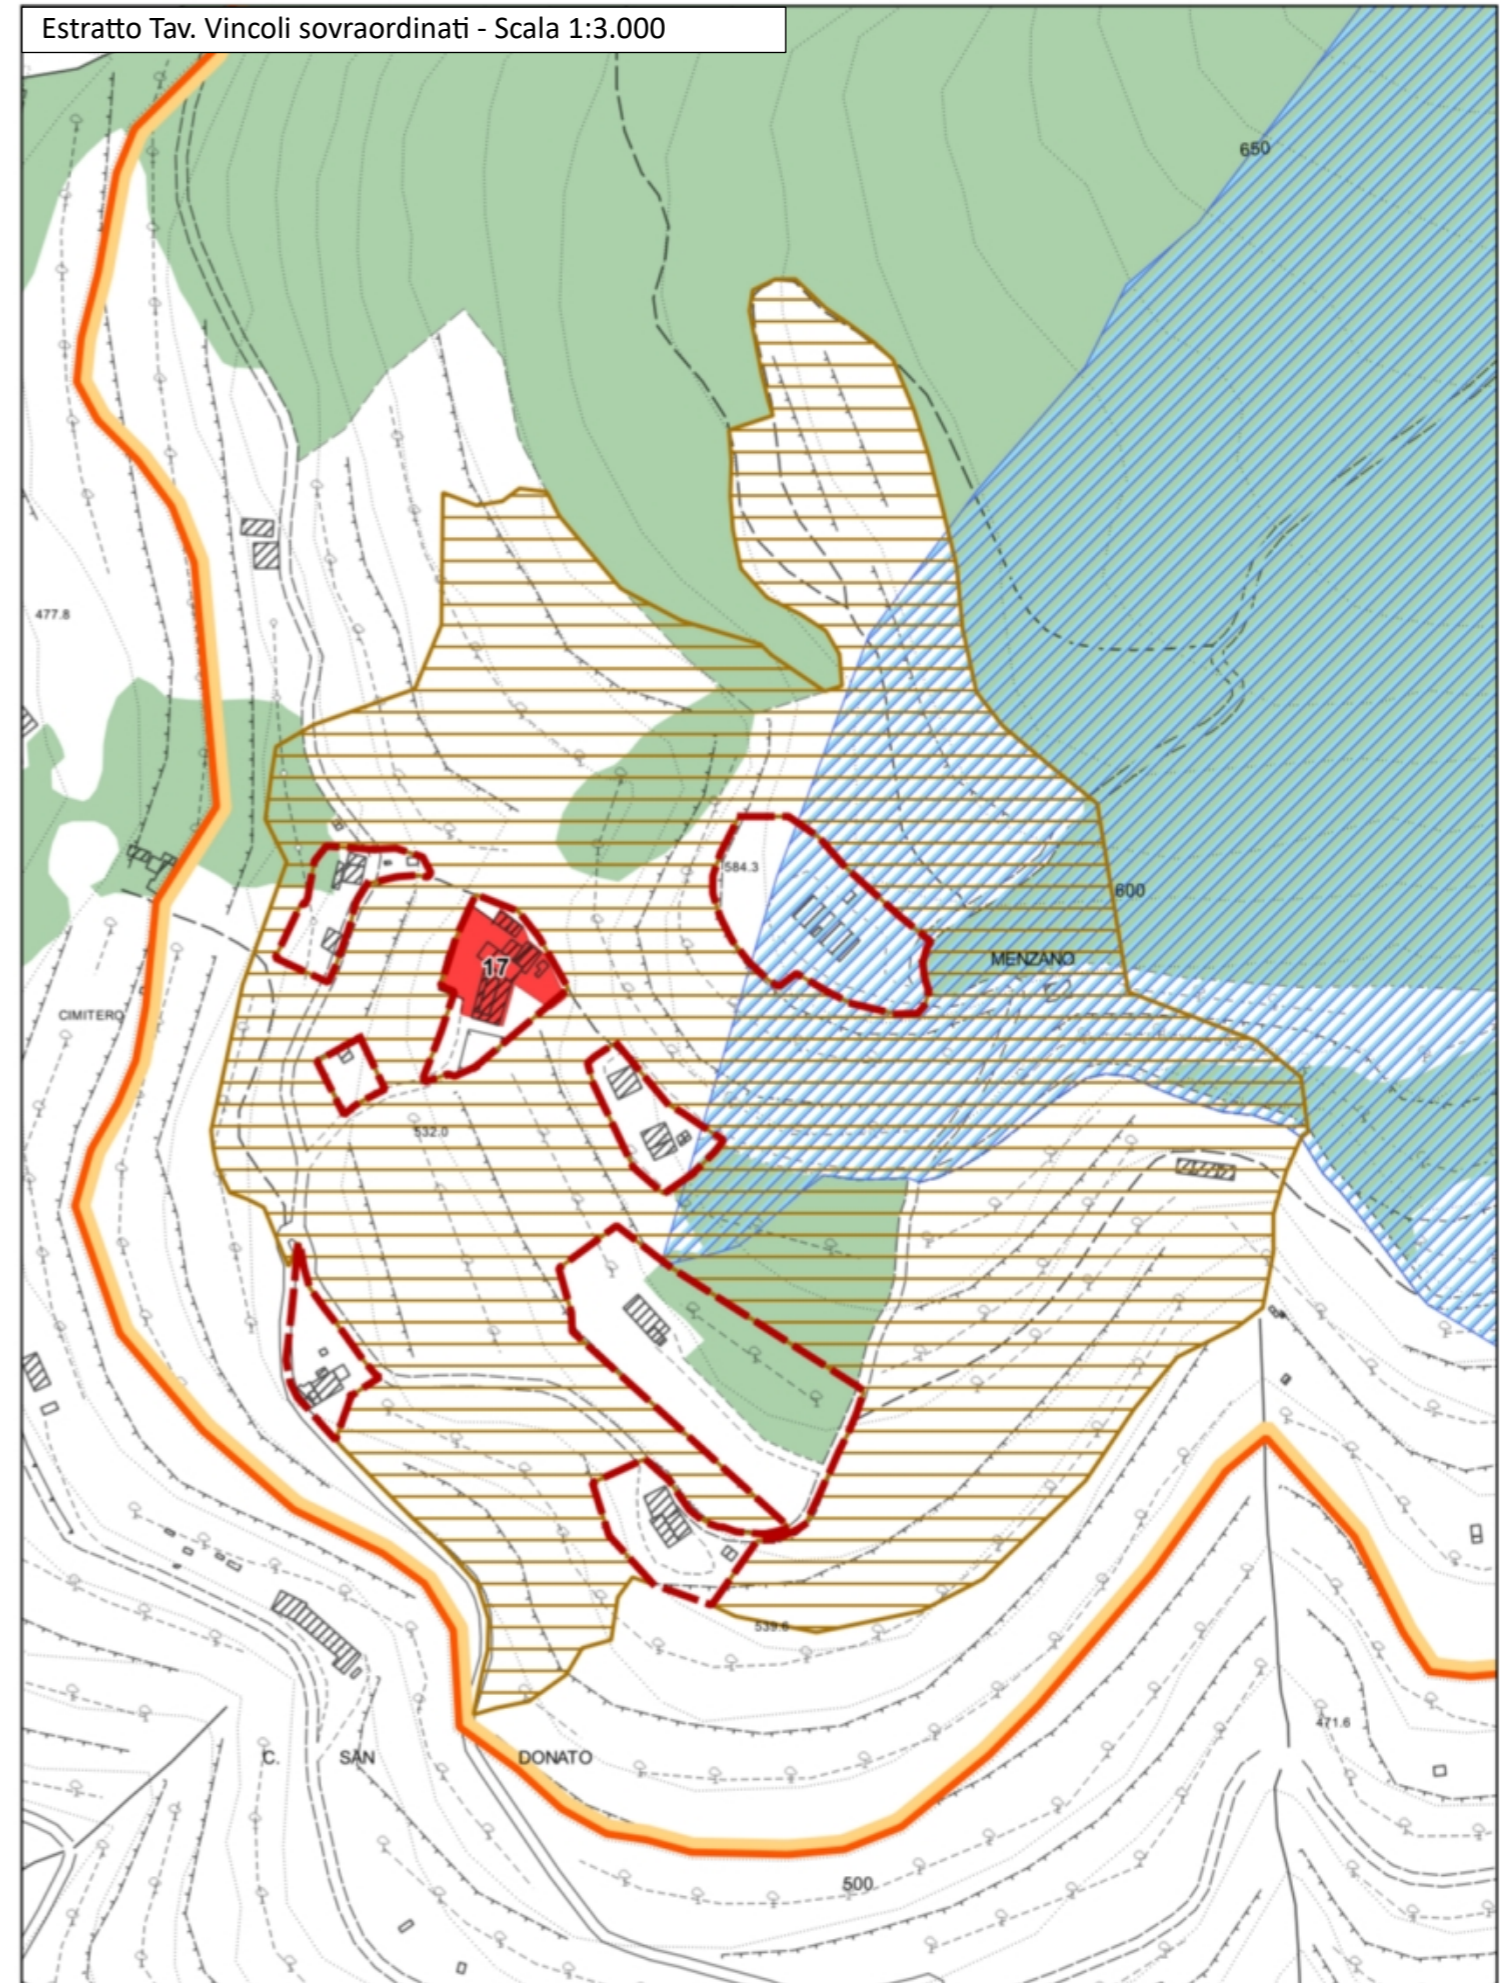

4 – Nucleo rurale – Campiano di sotto

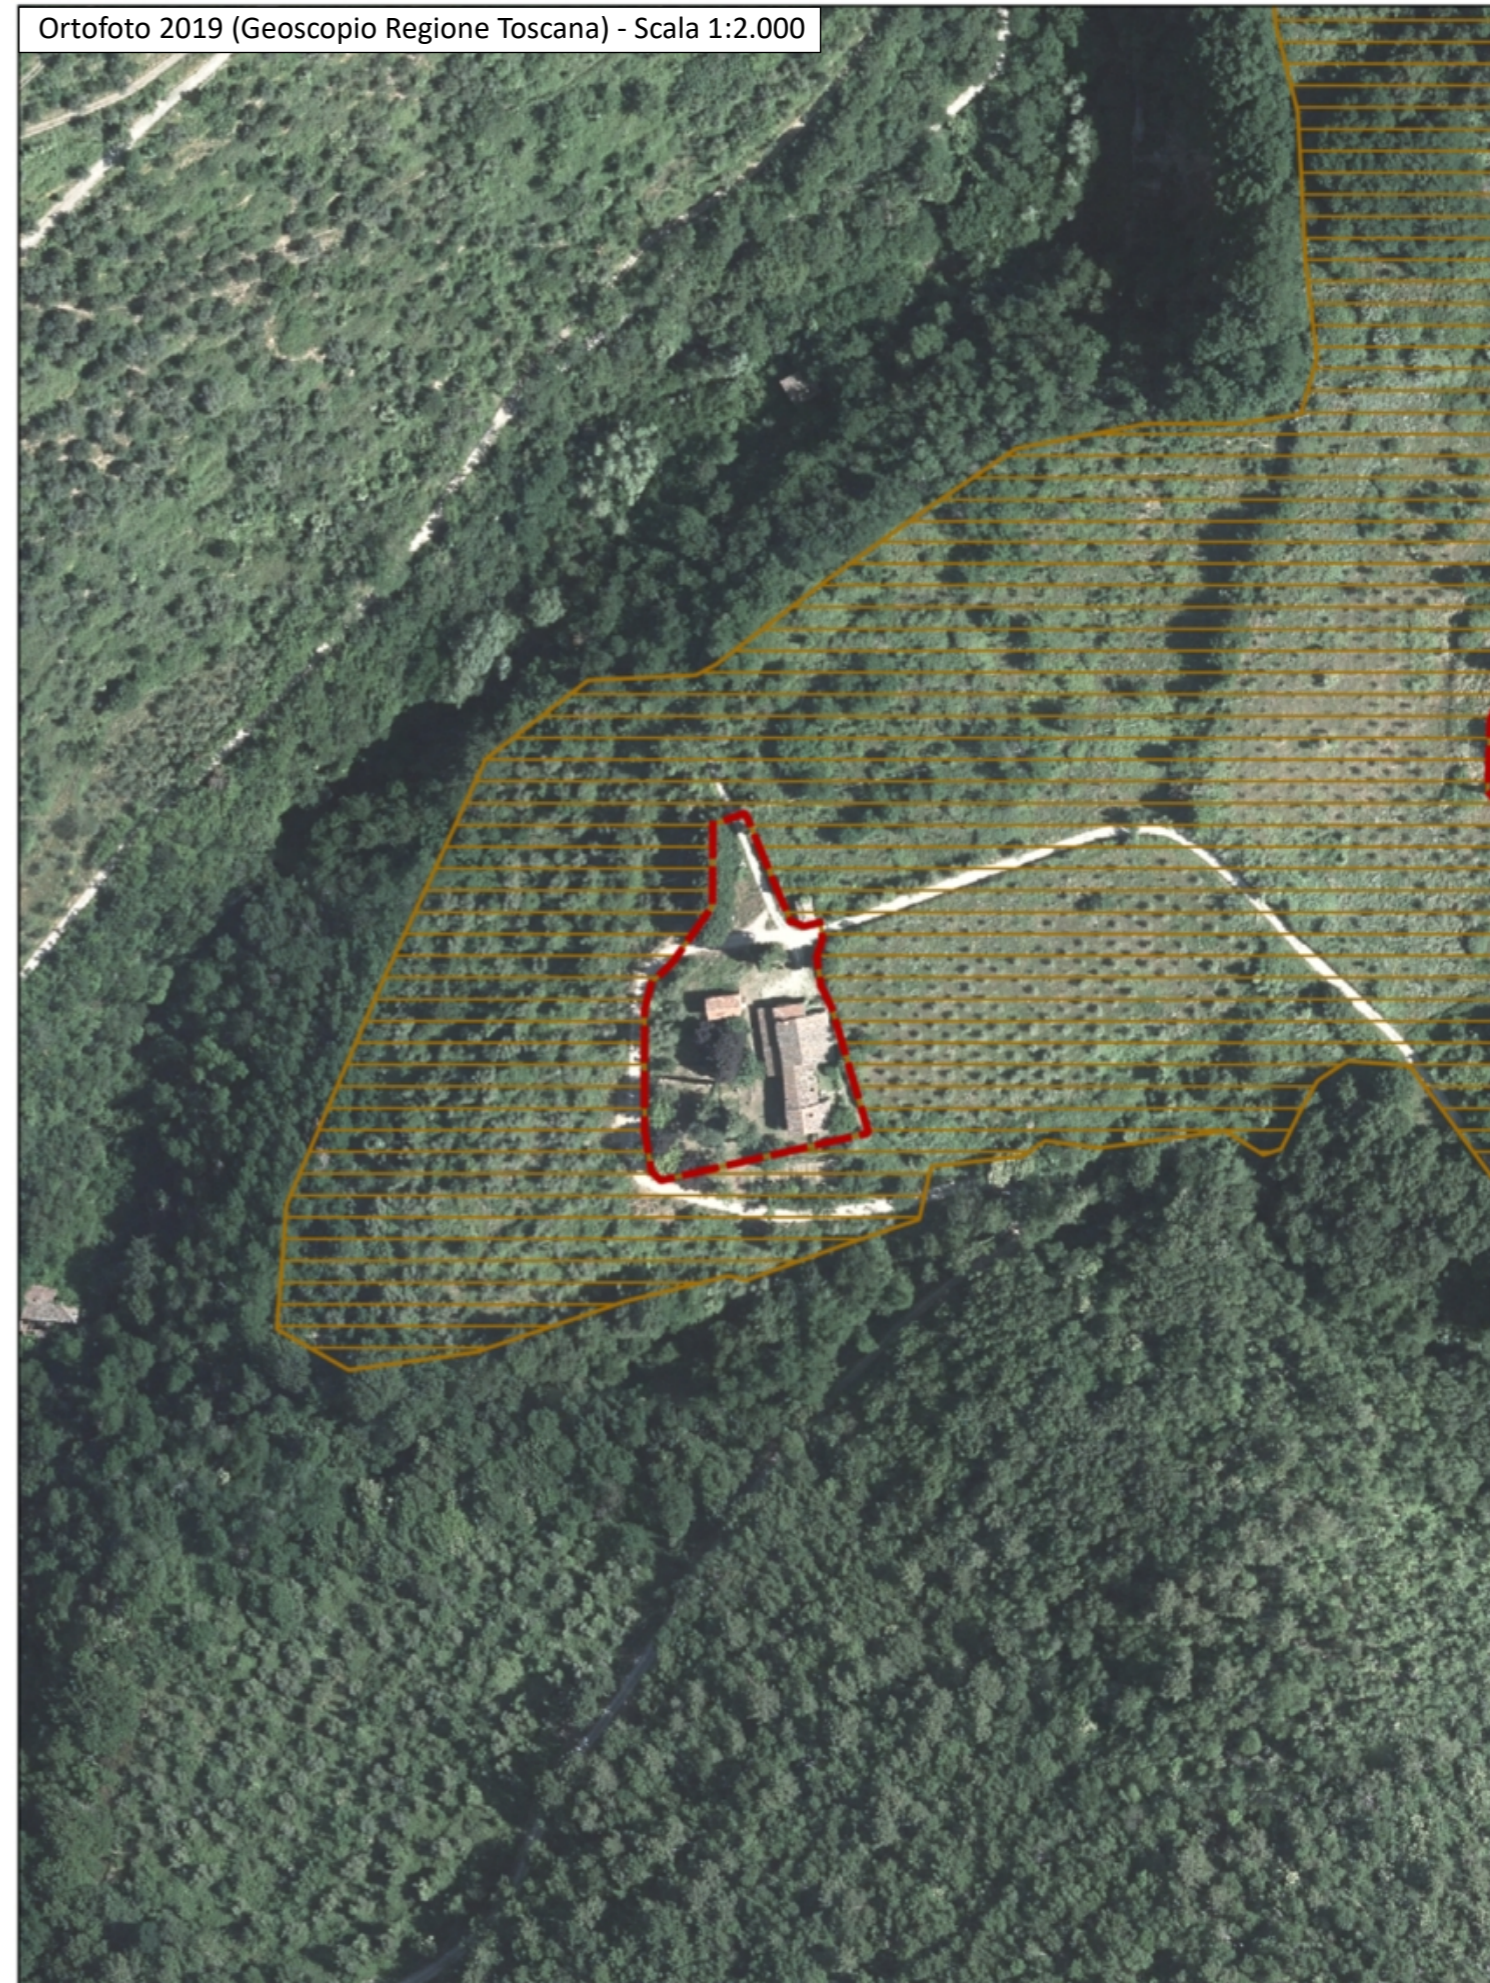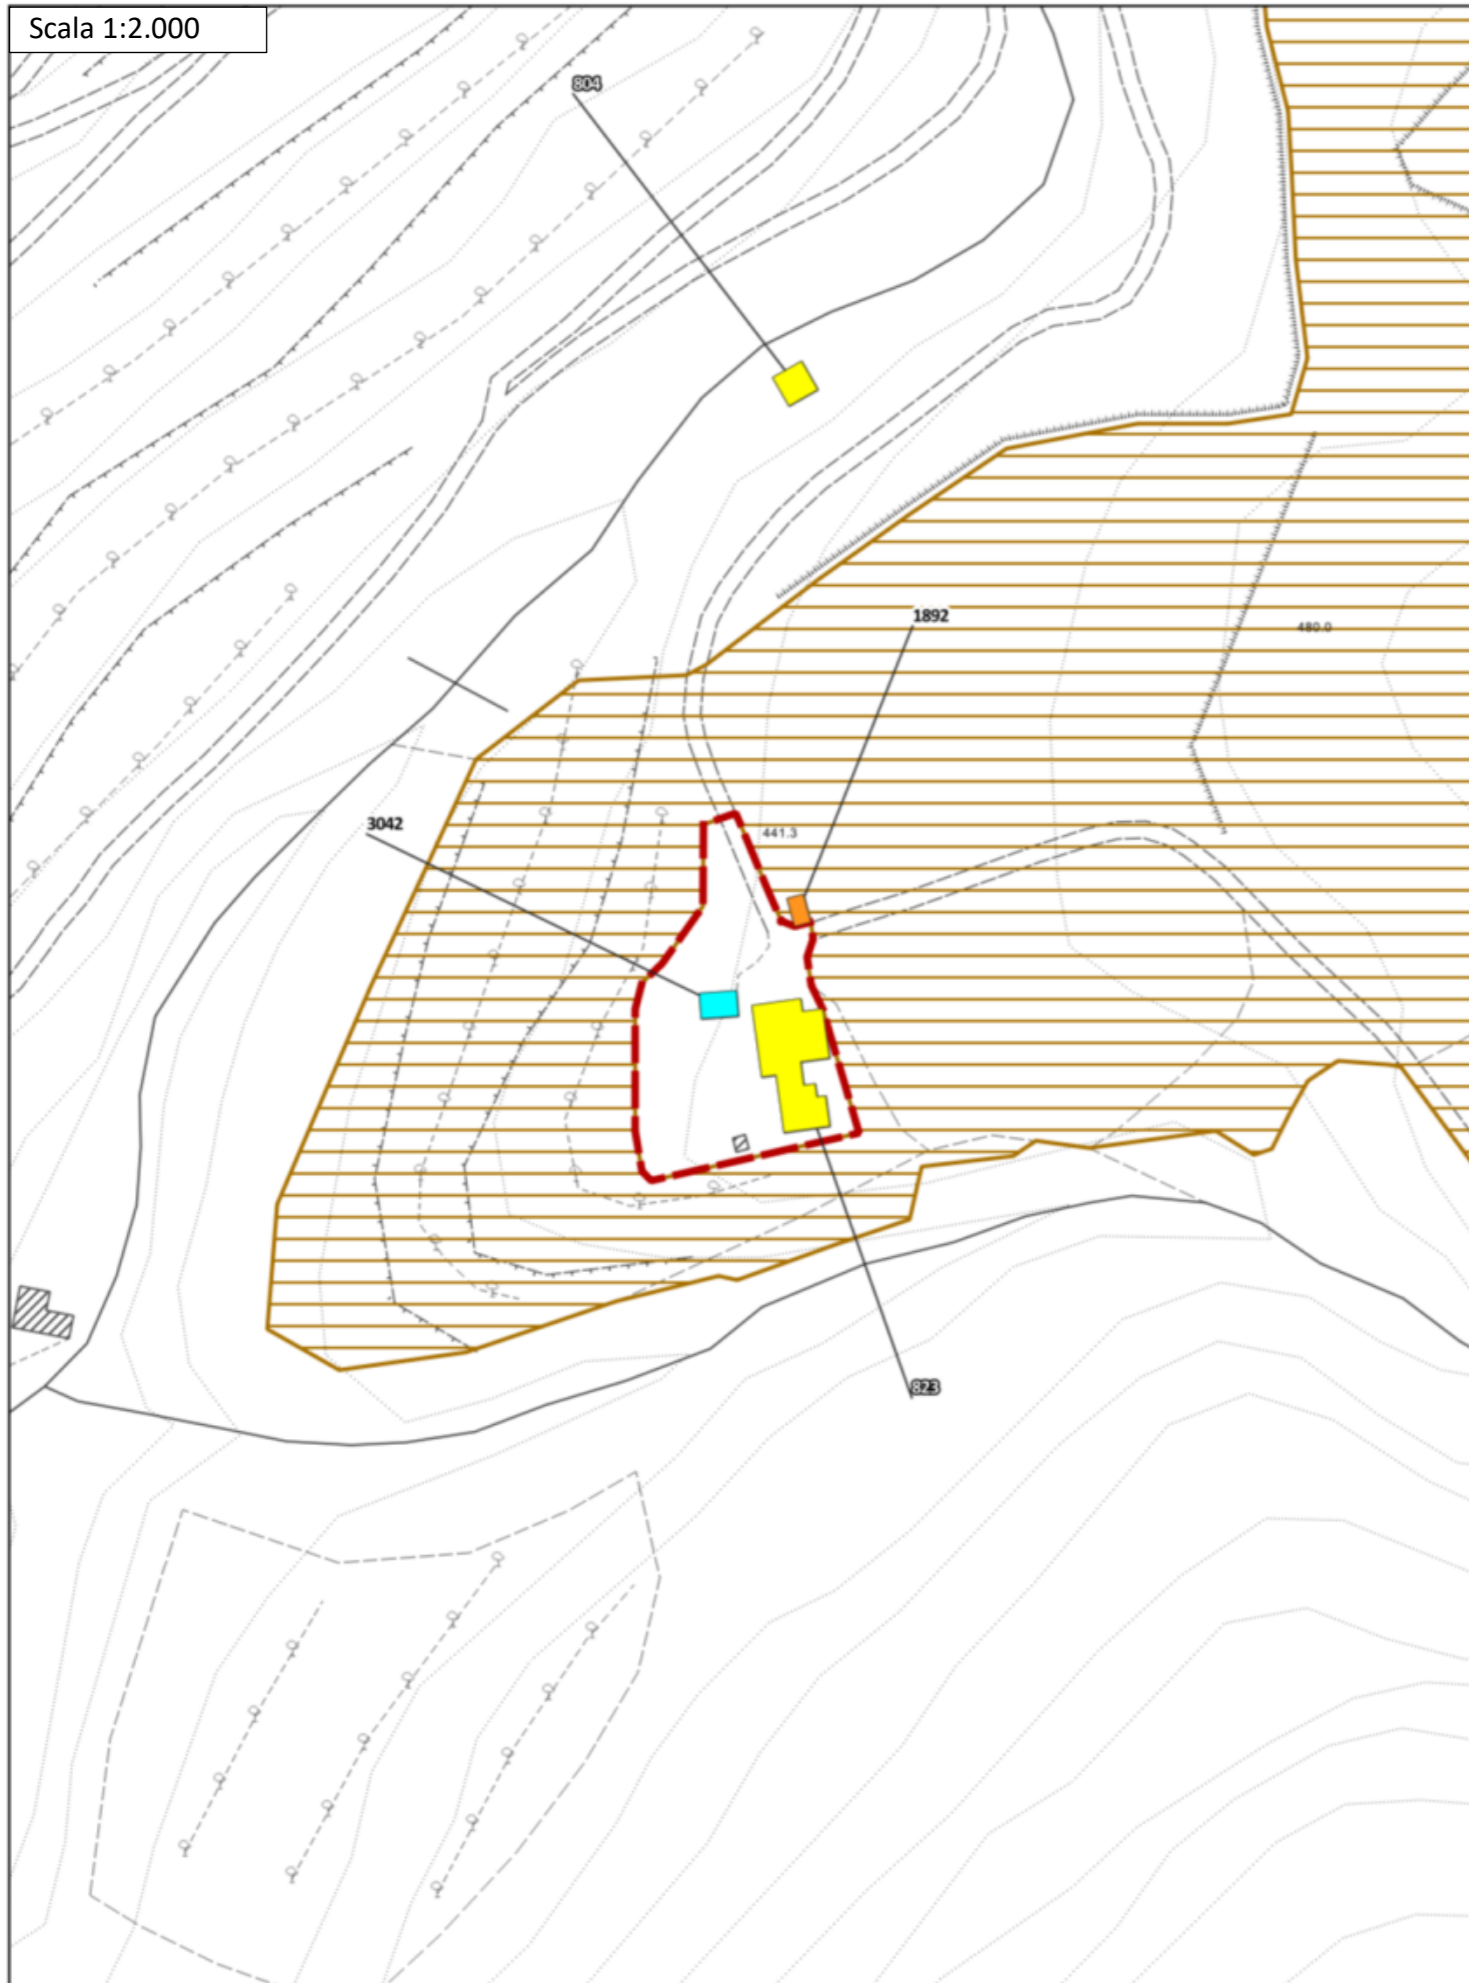

Disciplina d'uso

L'intervento è finalizzato al mantenimento del nucleo rurale collinare in loc. Campiano di sotto, nella sua struttura e caratteristiche storiche attualmente persistenti, e nella sua relazione con il contesto rurale circostante.

Patrimonio Edilizio Esistente

Per l'edificato esistente sono consentiti gli interventi indicati dalla disciplina in merito riportata nelle N.T.A. del P.O. secondo la classificazione dei fabbricati.

È ammessa la demolizione e accorpamento delle superfetazioni e annessi amatoriali, purché consentiti e non in contrasto con la schedatura del P.E.E., al fine di riorganizzare l'area in coerenza con il contesto paesaggistico-ambientale circostante. Tale accorpamento è ammesso fino ad un IC del 50% e ad una altezza non superiore a quella degli edifici preesistenti o circostanti.

Sugli edifici non censiti e su quelli classificati E.S.V. o E.P.V., valgono le indicazioni contenute nel Titolo III delle NTA; su tali immobili, oltre ad interventi di ripristino di edifici o porzioni di edifici crollati o demoliti, sono ammessi:

- interventi di ristrutturazione edilizia ricostruttiva a condizione che gli edifici da ricostruire siano progettati e realizzati con regole formali e con materiali che garantiscono un organico e coerente inserimento nel tessuto storico: a tal fine i progetti devono essere corredati da uno specifico studio del tessuto in cui dovrà inserirsi il fabbricato ricostruito e dalla dimostrazione della coerenza ed organicità della soluzione progettuale. Dette ricostruzioni non possono superare le altezze preesistenti e sono ammesse distanze non inferiori a quelle intercorrenti fra i volumi preesistenti.
- ampliamenti volumetrici, anche contestuali alla demolizione e ricostruzione, nei limiti di mq 45 di SE per unità abitativa e comunque fino al 20% della SE esistente, nel rispetto delle caratteristiche architettoniche e tipologiche dell'edificio e del tessuto.

Ambito di pertinenza del nucleo storico

All'interno degli ambiti di pertinenza del nucleo storico sono ammessi gli interventi previsti dal Titolo V: Il Territorio Rurale, delle NTA con le seguenti prescrizioni generali:

- dovrà essere garantita la coerenza con l'assetto morfologico del nucleo rurale, il mantenimento dei caratteri tipologici e architettonici di impianto degli edifici e l'utilizzo di soluzioni formali, finiture esterne e cromie, anche con il ricorso a tecnologie e materiali moderni, coerenti con il contesto;
- dovranno essere mantenuti gli accessi storici al nucleo rurale e le relative opere di arredo;
- dovrà essere conservato il valore identitario dello skyline del nucleo rurale;
- è vietata l'installazione di impianti solari termici in posizioni tali da alterare la percezione di unitarietà delle coperture del nucleo storico;
- dovranno essere mantenuti i caratteri connotativi della trama viaria storica, e i manufatti che costituiscono valore storico-culturale;

- dovranno essere mantenuti i coni e i bersagli visivi (fondali, panorami e skylines);
- dovranno essere mitigati gli effetti di frattura indotti dagli interventi infrastrutturali, sul paesaggio.

Viabilità interna, spazi esterni e parcheggi

Gli interventi di sistemazione della viabilità esistente e delle aree a verde (anche interni all'*ambito di pertinenza del nucleo rurale*) dovranno essere finalizzati al recupero dell'impianto originario del nucleo rurale e nel rispetto delle caratteristiche storico-testimoniali dello stesso. Non sono ammesse superfici bituminose della viabilità non asfaltata, che dovrà invece essere mantenuta in ghiaia o come "strada bianca". Non è ammessa l'impermeabilizzazione delle aree attualmente non coperte, eccetto che vengano recuperate le caratteristiche storiche del nucleo rurale attraverso specifica pavimentazione. La sistemazione degli spazi esterni dovrà essere in coerenza con il contesto agro-ambientale circostante, recuperando la maglia storica esistente.

La realizzazione di posti auto scoperti o interrati è consentita solo a condizione di non compromettere elementi, sistemazioni e manufatti di valore architettonico, ambientale e testimoniale, la cui esatta consistenza deve essere dettagliatamente documentata negli elaborati di progetto.

Impianti vegetazionali

Non sono ammessi tagli indiscriminati della vegetazione esistente se non per ripulitura delle aree verdi o per consolidamento degli impianti arborei esistenti. Dovrà essere mantenuta ed eventualmente rafforzata la vegetazione esistente attraverso l'utilizzo di piante autoctone e coerenti con il contesto agro-ambientale circostante.

Prescrizioni PIT

Nelle aree ricadenti in vincolo paesaggistico, dovranno essere perseguiti gli obiettivi, applicate le direttive e rispettate le prescrizioni per gli interventi riportate dal PIT-PPR (approvato con Del. C.R. 27/03/2015, n.37), in particolare:


- Allegato 8b – Disciplina dei beni paesaggistici ai sensi degli art. 134 e 157 del Codice. Capo III – Aree tutelate per legge:
Art.8 – I fiumi, i torrenti, i corsi d'acqua (art. 142, c.1, lett.c, Codice)
Art.12 – I territori coperti da foreste e da boschi (art. 142, c.1, lett.g, Codice)

Gli interventi edilizi non dovranno compromettere il rapporto con il corso d'acqua, riducendo al minimo l'impermeabilizzazione del suolo al fine di tutelare le dinamiche naturali con il corso d'acqua, in accordo alla prescrizione c) dell'art. 8.3 dell'Allegato 8b del PIT-PPR.

Le aree libere dovranno essere caratterizzate da vegetazione coerente con i caratteri ecosistemici della vegetazione ripariale e che non comprometta il paesaggio fluviale o il livello di continuità ecologica del corso d'acqua, in accordo alla prescrizione a) dell'art. 8.3 dell'Allegato 8b del PIT-PPR.


All'interno dell'area boscata, eventuali nuove strutture e coperture dovranno essere realizzate con strutture leggere, preferibilmente legno e materiali ecocompatibili.

Estratto Tav. Vincoli sovraordinati - Scala 1:2.000

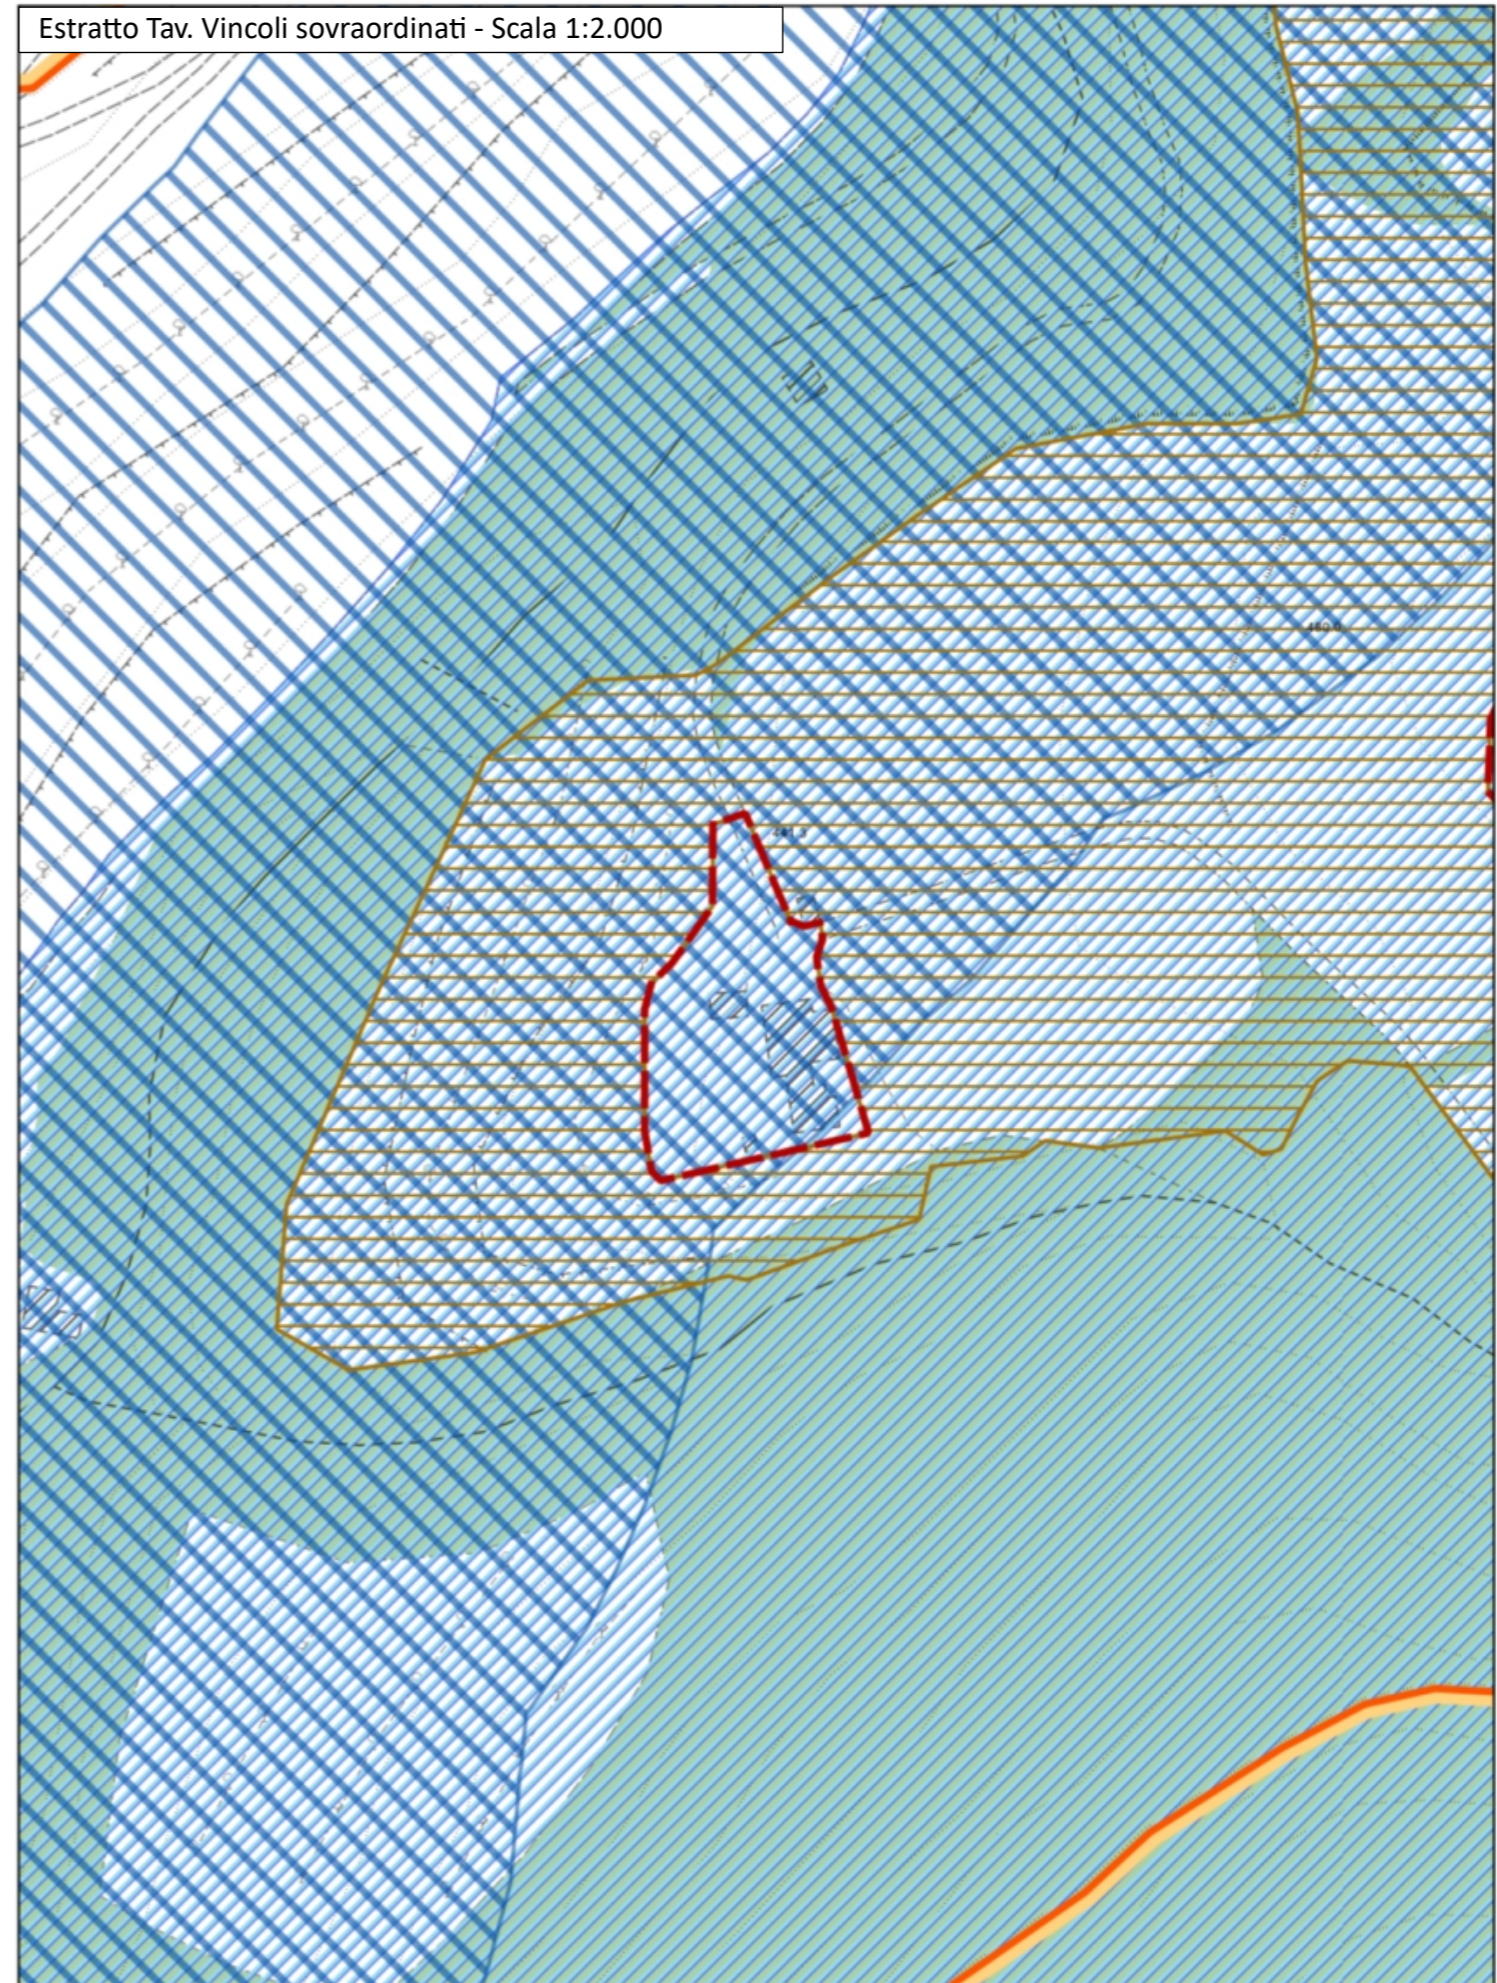

5 – Nucleo rurale – Campiano di sopra

Scala 1:2.000

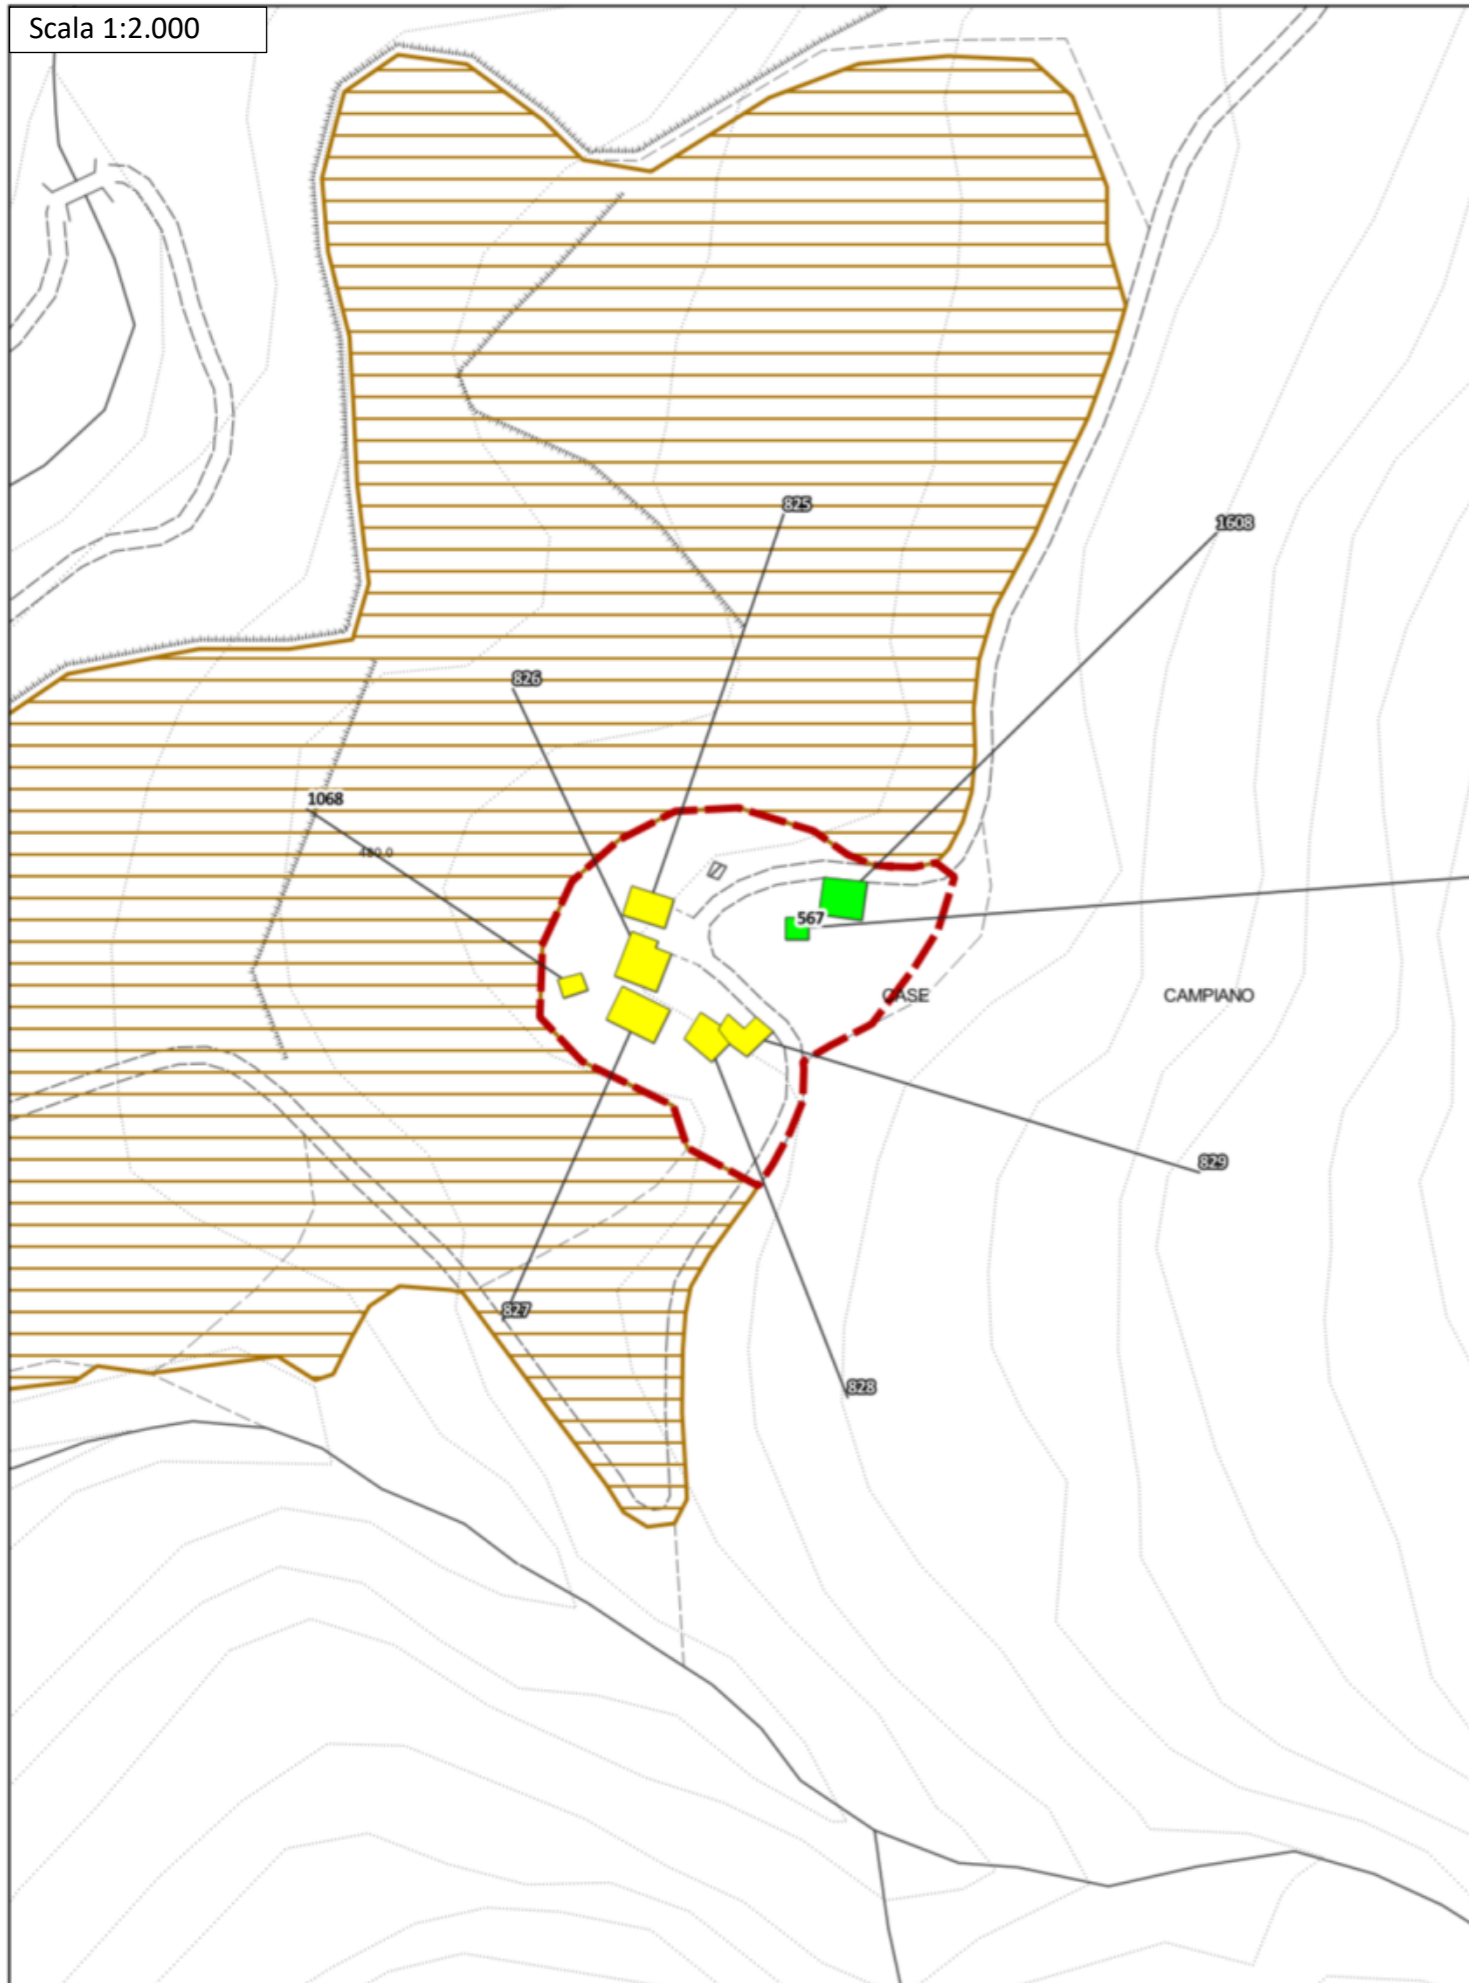

Ortofoto 2019 (Geoscopio Regione Toscana) - Scala 1:2.000



Disciplina d'uso

L'intervento è finalizzato al mantenimento del nucleo rurale collinare in loc. Campiano di sopra, nella sua struttura e caratteristiche storiche attualmente persistenti, e nella sua relazione con il contesto rurale circostante.

Patrimonio Edilizio Esistente

Per l'edificato esistente sono consentiti gli interventi indicati dalla disciplina in merito riportata nelle N.T.A. del P.O. secondo la classificazione dei fabbricati.

È ammessa la demolizione e accorpamento delle superfetazioni e annessi amatoriali, purché consentiti e non in contrasto con la schedatura del P.E.E., al fine di riorganizzare l'area in coerenza con il contesto paesaggistico-ambientale circostante. Tale accorpamento è ammesso fino ad un IC del 50% e ad una altezza non superiore a quella degli edifici preesistenti o circostanti.

Sugli edifici non censiti e su quelli classificati E.S.V. o E.P.V., valgono le indicazioni contenute nel Titolo III delle NTA; su tali immobili, oltre ad interventi di ripristino di edifici o porzioni di edifici crollati o demoliti, sono ammessi:

- interventi di ristrutturazione edilizia ricostruttiva a condizione che gli edifici da ricostruire siano progettati e realizzati con regole formali e con materiali che garantiscono un organico e coerente inserimento nel tessuto storico: a tal fine i progetti devono essere corredati da uno specifico studio del tessuto in cui dovrà inserirsi il fabbricato ricostruito e dalla dimostrazione della coerenza ed organicità della soluzione progettuale. Dette ricostruzioni non possono superare le altezze preesistenti e sono ammesse distanze non inferiori a quelle intercorrenti fra i volumi preesistenti.
- ampliamenti volumetrici, anche contestuali alla demolizione e ricostruzione, nei limiti di mq 45 di SE per unità abitativa e comunque fino al 20% della SE esistente, nel rispetto delle caratteristiche architettoniche e tipologiche dell'edificio e del tessuto.

Ambito di pertinenza del nucleo storico

All'interno degli ambiti di pertinenza del nucleo storico sono ammessi gli interventi previsti dal Titolo V: Il Territorio Rurale, delle NTA con le seguenti prescrizioni generali:

- dovrà essere garantita la coerenza con l'assetto morfologico del nucleo rurale, il mantenimento dei caratteri tipologici e architettonici di impianto degli edifici e l'utilizzo di soluzioni formali, finiture esterne e cromie, anche con il ricorso a tecnologie e materiali moderni, coerenti con il contesto;
- dovranno essere mantenuti gli accessi storici al nucleo rurale e le relative opere di arredo;
- dovrà essere conservato il valore identitario dello skyline del nucleo rurale;
- è vietata l'installazione di impianti solari termici in posizioni tali da alterare la percezione di unitarietà delle coperture del nucleo storico;
- dovranno essere mantenuti i caratteri connotativi della trama viaria storica, e i manufatti che costituiscono valore storico-culturale;

- dovranno essere mantenuti i coni e i bersagli visivi (fondali, panorami e skylines);
- dovranno essere mitigati gli effetti di frattura indotti dagli interventi infrastrutturali, sul paesaggio.

Viabilità interna, spazi esterni e parcheggi

Gli interventi di sistemazione della viabilità esistente e delle aree a verde (anche interni all'*ambito di pertinenza del nucleo rurale*) dovranno essere finalizzati al recupero dell'impianto originario del nucleo rurale e nel rispetto delle caratteristiche storico-testimoniali dello stesso. Non sono ammesse superfici bituminose della viabilità non asfaltata, che dovrà invece essere mantenuta in ghiaia o come "strada bianca". Non è ammessa l'impermeabilizzazione delle aree attualmente non coperte, eccetto che vengano recuperate le caratteristiche storiche del nucleo rurale attraverso specifica pavimentazione. La sistemazione degli spazi esterni dovrà essere in coerenza con il contesto agro-ambientale circostante, recuperando la maglia storica esistente.

La realizzazione di posti auto scoperti o interrati è consentita solo a condizione di non compromettere elementi, sistemazioni e manufatti di valore architettonico, ambientale e testimoniale, la cui esatta consistenza deve essere dettagliatamente documentata negli elaborati di progetto.

Impianti vegetazionali

Non sono ammessi tagli indiscriminati della vegetazione esistente se non per ripulitura delle aree verdi o per consolidamento degli impianti arborei esistenti. Dovrà essere mantenuta ed eventualmente rafforzata la vegetazione esistente attraverso l'utilizzo di piante autoctone e coerenti con il contesto agro-ambientale circostante.

Prescrizioni PIT

Nelle aree ricadenti in vincolo paesaggistico, dovranno essere perseguiti gli obiettivi, applicate le direttive e rispettate le prescrizioni per gli interventi riportate dal PIT-PPR (approvato con Del. C.R. 27/03/2015, n.37), in particolare:


- Allegato 8b – Disciplina dei beni paesaggistici ai sensi degli art. 134 e 157 del Codice. Capo III – Aree tutelate per legge:
Art.8 – I fiumi, i torrenti, i corsi d'acqua (art. 142, c.1, lett.c, Codice)
Art.12 – I territori coperti da foreste e da boschi (art. 142, c.1, lett.g, Codice)

Gli interventi edilizi non dovranno compromettere il rapporto con il corso d'acqua, riducendo al minimo l'impermeabilizzazione del suolo al fine di tutelare le dinamiche naturali con il corso d'acqua, in accordo alla prescrizione c) dell'art. 8.3 dell'Allegato 8b del PIT-PPR.

Le aree libere dovranno essere caratterizzate da vegetazione coerente con i caratteri ecosistemici della vegetazione ripariale e che non comprometta il paesaggio fluviale o il livello di continuità ecologica del corso d'acqua, in accordo alla prescrizione a) dell'art. 8.3 dell'Allegato 8b del PIT-PPR.


All'interno dell'area boscata, eventuali nuove strutture e coperture dovranno essere realizzate con strutture leggere, preferibilmente legno e materiali ecocompatibili.

Estratto Tav. Vincoli sovraordinati - Scala 1:2.000

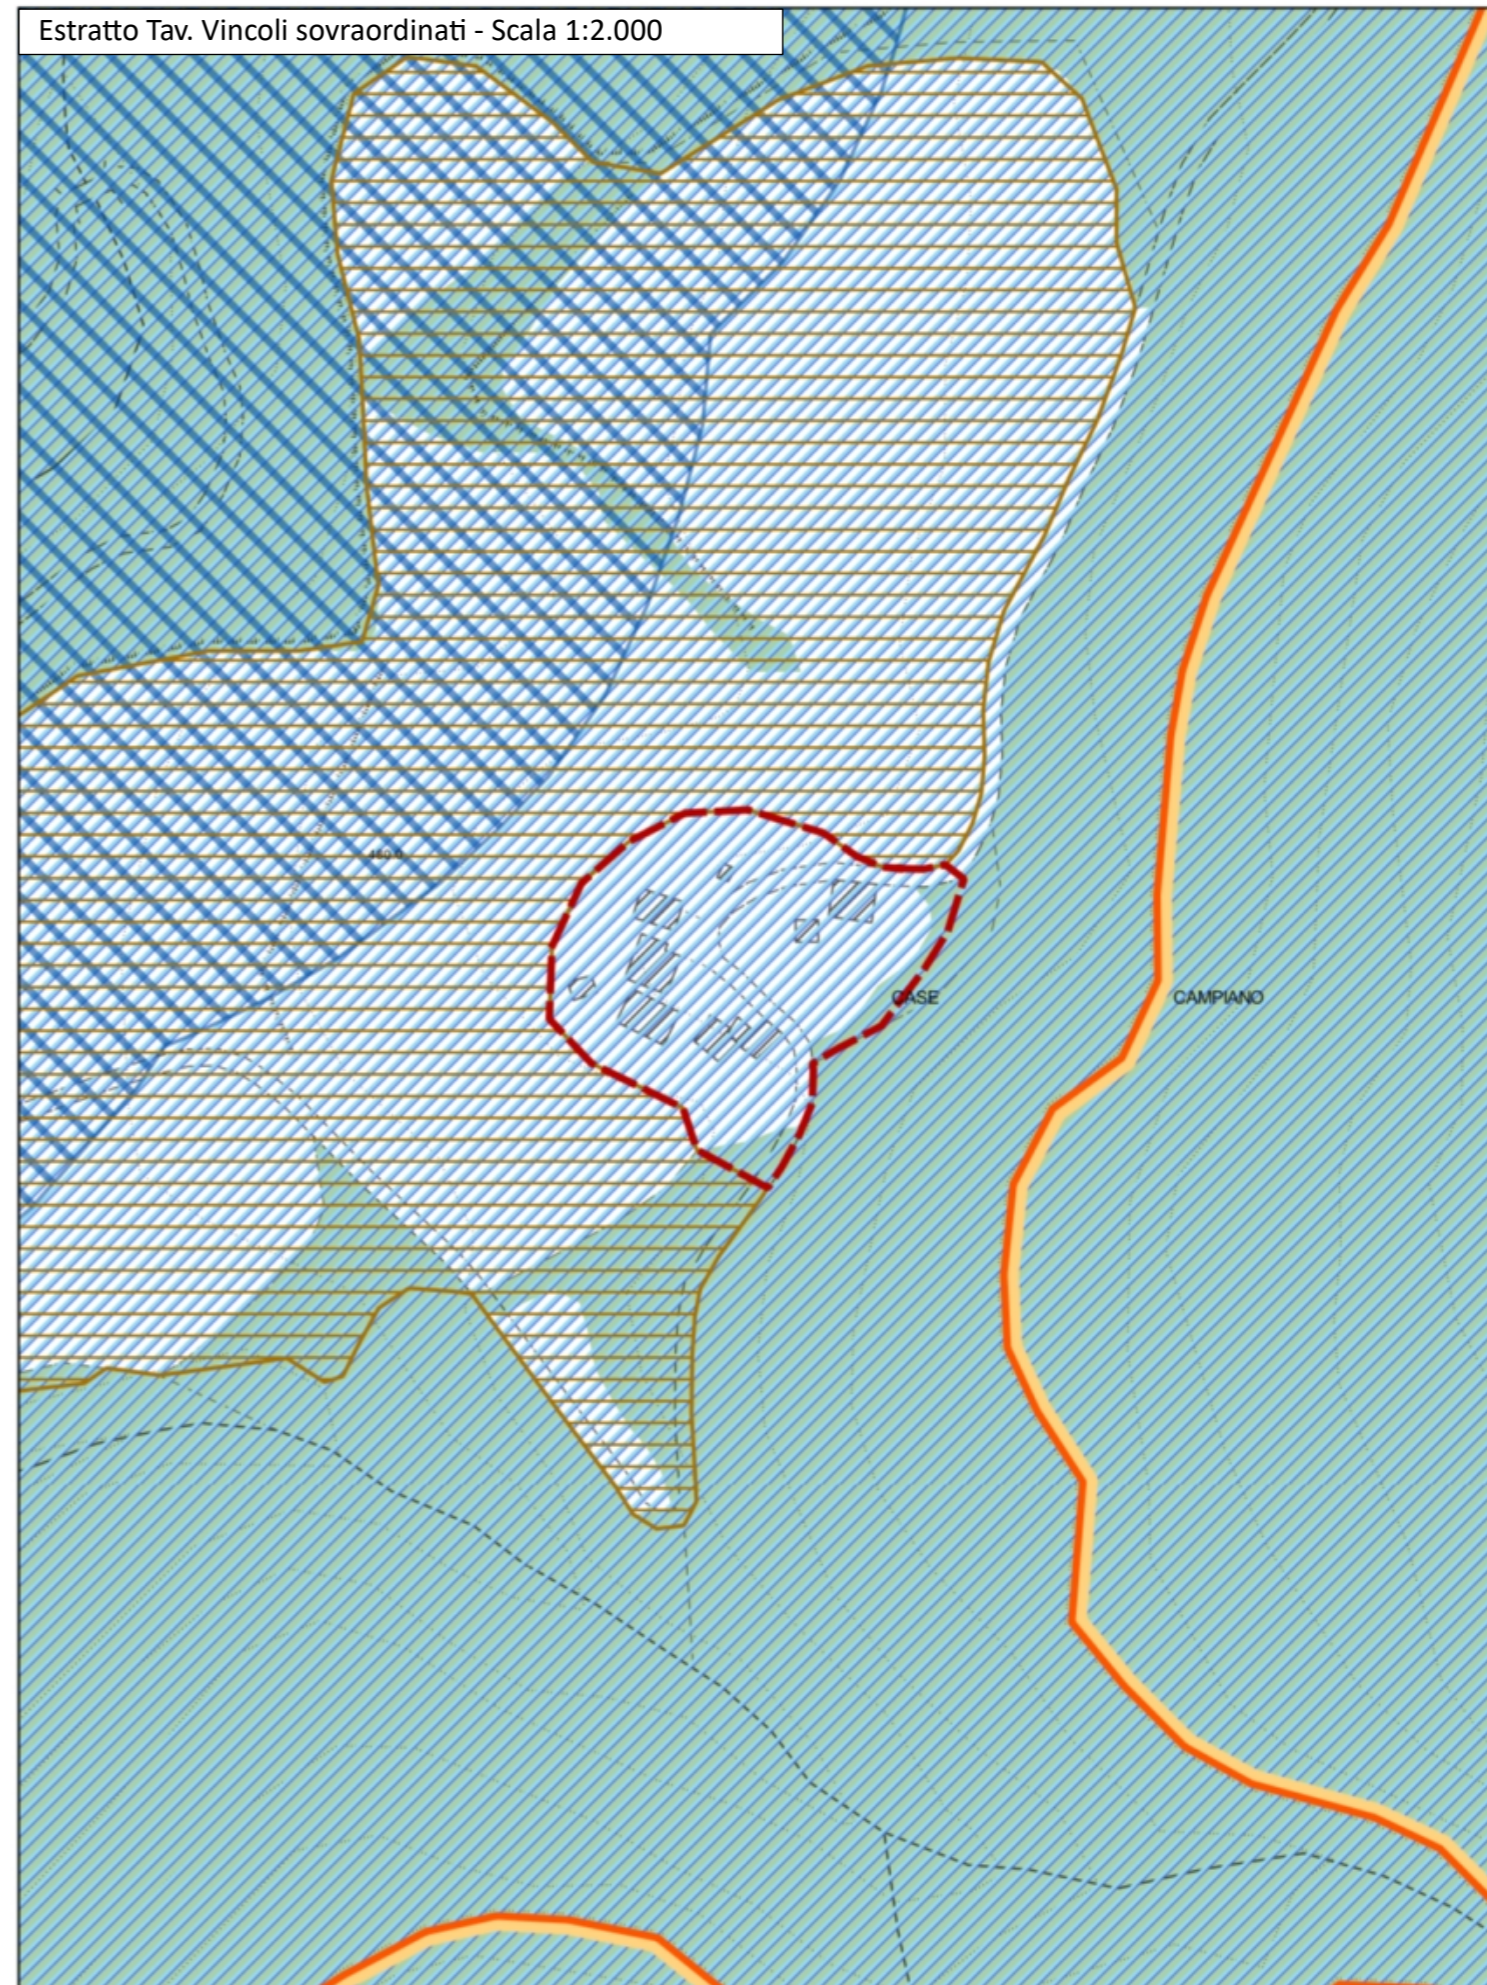

6 – Nucleo rurale – La Cella

Scala 1:2.000

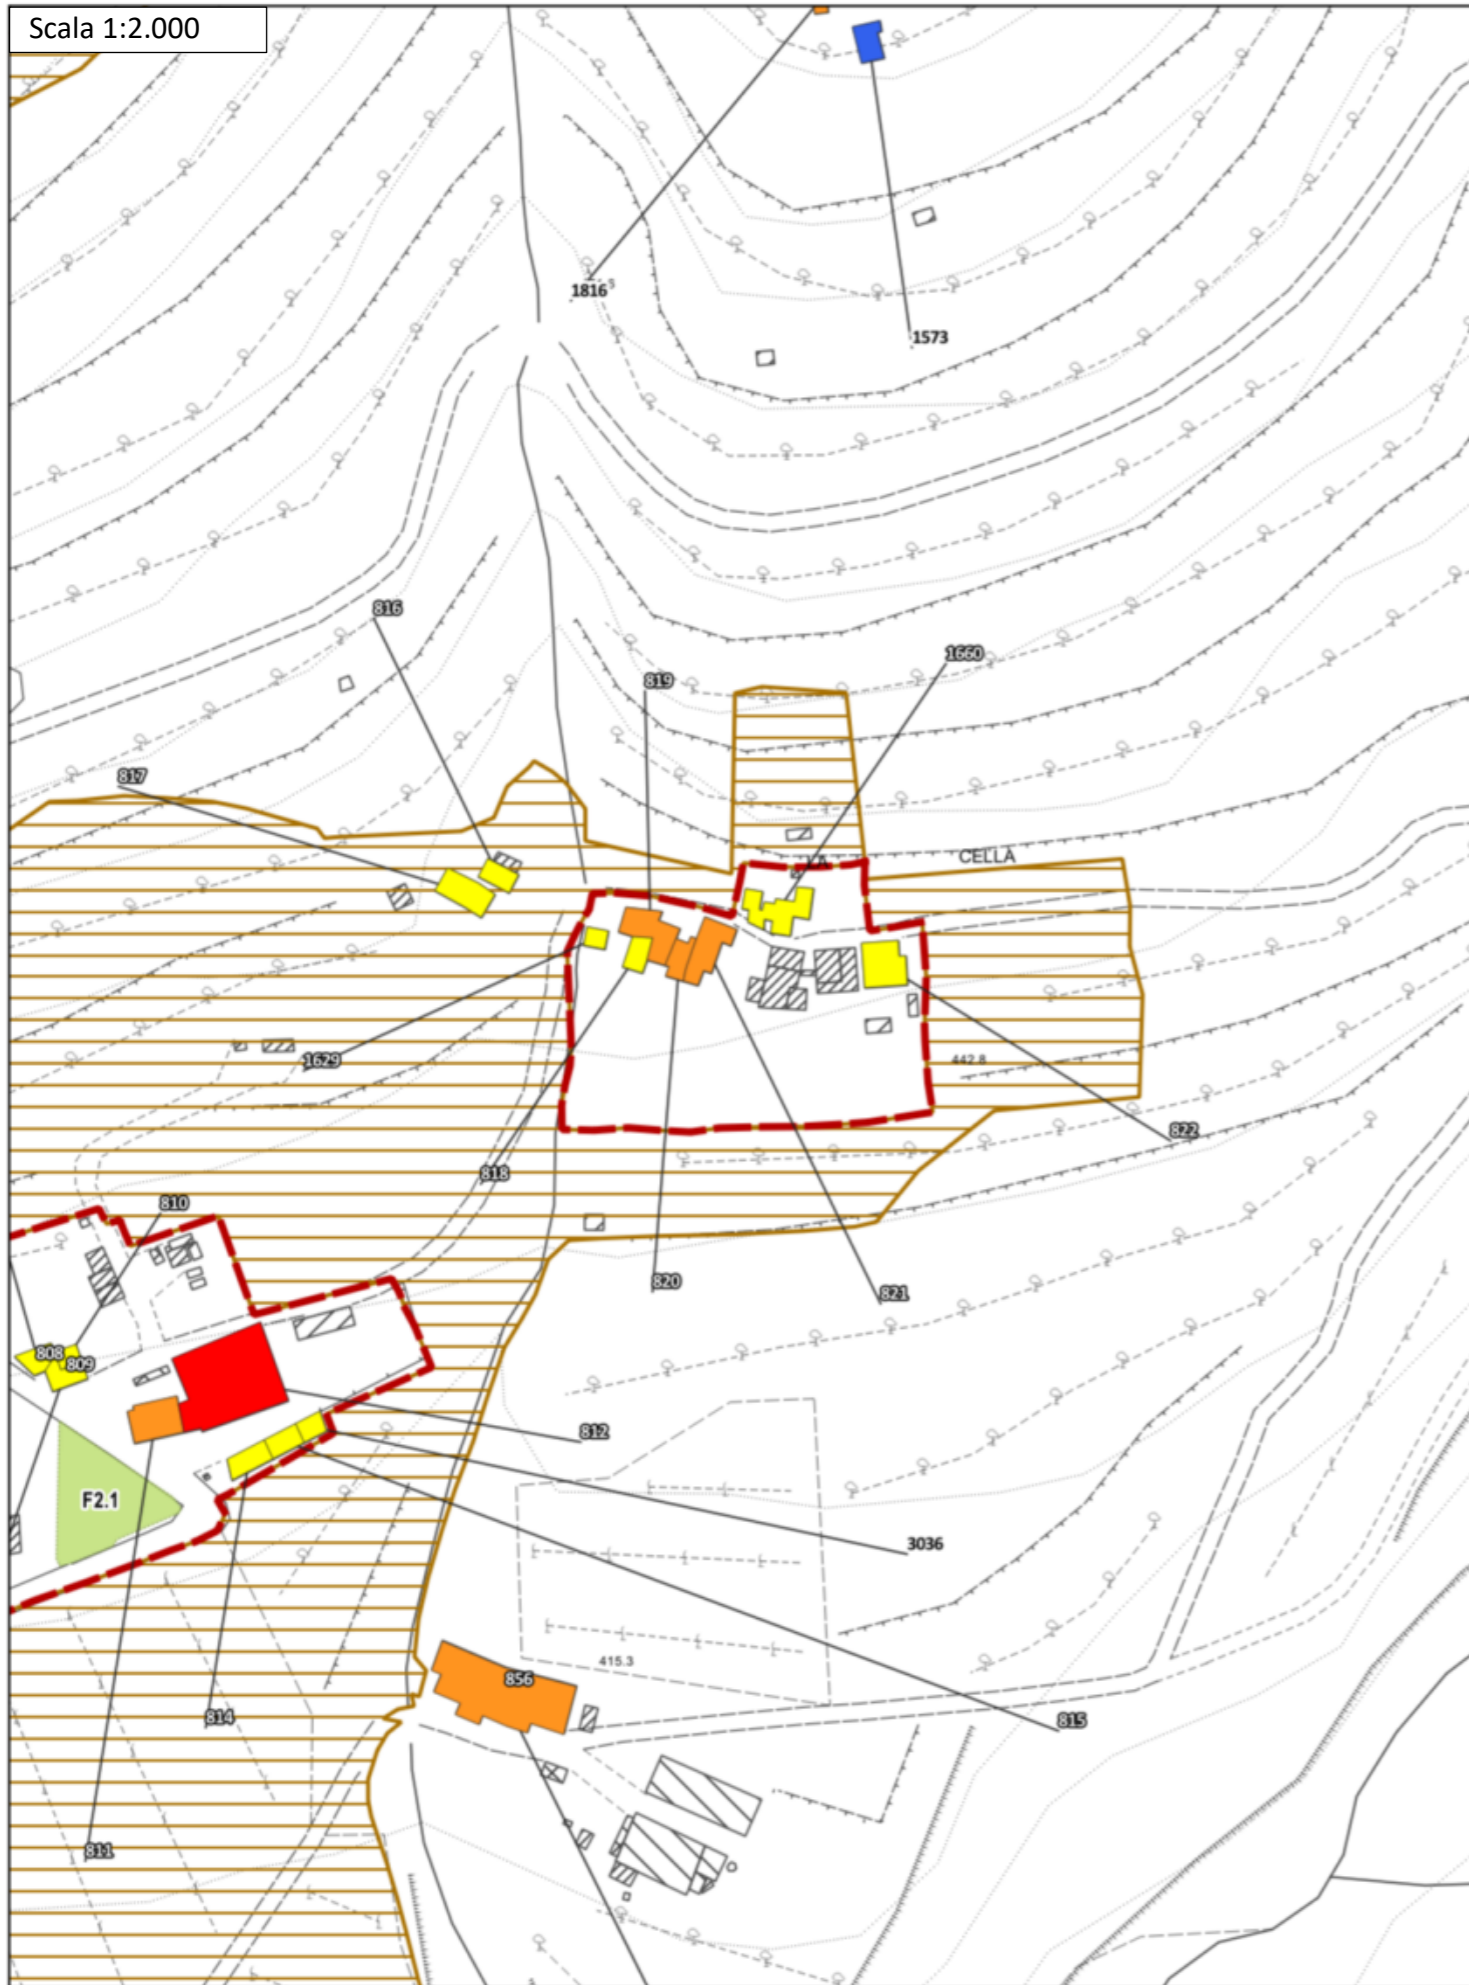

Ortofoto 2019 (Geoscopio Regione Toscana) - Scala 1:2.000



Disciplina d'uso

L'intervento è finalizzato al mantenimento del nucleo rurale collinare in loc. La Cella, nella sua struttura e caratteristiche storiche attualmente persistenti, e nella sua relazione con il contesto rurale circostante.

Patrimonio Edilizio Esistente

Per l'edificio esistente sono consentiti gli interventi indicati dalla disciplina in merito riportata nelle N.T.A. del P.O. secondo la classificazione dei fabbricati.

È ammessa la demolizione e accorpamento delle superfetazioni e annessi amatoriali, purché consentiti e non in contrasto con la schedatura del P.E.E., al fine di riorganizzare l'area in coerenza con il contesto paesaggistico-ambientale circostante. Tale accorpamento è ammesso fino ad un IC del 50% e ad una altezza non superiore a quella degli edifici preesistenti o circostanti.

Sugli edifici non censiti e su quelli classificati E.S.V. o E.P.V., valgono le indicazioni contenute nel Titolo III delle NTA; su tali immobili, oltre ad interventi di ripristino di edifici o porzioni di edifici crollati o demoliti, sono ammessi:

- interventi di ristrutturazione edilizia ricostruttiva a condizione che gli edifici da ricostruire siano progettati e realizzati con regole formali e con materiali che garantiscono un organico e coerente inserimento nel tessuto storico: a tal fine i progetti devono essere corredati da uno specifico studio del tessuto in cui dovrà inserirsi il fabbricato ricostruito e dalla dimostrazione della coerenza ed organicità della soluzione progettuale. Dette ricostruzioni non possono superare le altezze preesistenti e sono ammesse distanze non inferiori a quelle intercorrenti fra i volumi preesistenti.
- ampliamenti volumetrici, anche contestuali alla demolizione e ricostruzione, nei limiti di mq 45 di SE per unità abitativa e comunque fino al 20% della SE esistente, nel rispetto delle caratteristiche architettoniche e tipologiche dell'edificio e del tessuto.

Ambito di pertinenza del nucleo storico

All'interno degli ambiti di pertinenza del nucleo storico sono ammessi gli interventi previsti dal Titolo V: Il Territorio Rurale, delle NTA con le seguenti prescrizioni generali:

- dovrà essere garantita la coerenza con l'assetto morfologico del nucleo rurale, il mantenimento dei caratteri tipologici e architettonici di impianto degli edifici e l'utilizzo di soluzioni formali, finiture esterne e cromie, anche con il ricorso a tecnologie e materiali moderni, coerenti con il contesto;
- dovranno essere mantenuti gli accessi storici al nucleo rurale e le relative opere di arredo;
- dovrà essere conservato il valore identitario dello skyline del nucleo rurale;
- è vietata l'installazione di impianti solari termici in posizioni tali da alterare la percezione di unitarietà delle coperture del nucleo storico;
- dovranno essere mantenuti i caratteri connotativi della trama viaria storica, e i manufatti che costituiscono valore storico-culturale;

- dovranno essere mantenuti i coni e i bersagli visivi (fondali, panorami e skylines);
- dovranno essere mitigati gli effetti di frattura indotti dagli interventi infrastrutturali, sul paesaggio.

Viabilità interna, spazi esterni e parcheggi

Gli interventi di sistemazione della viabilità esistente e delle aree a verde (anche interni all'*ambito di pertinenza del nucleo rurale*) dovranno essere finalizzati al recupero dell'impianto originario del nucleo rurale e nel rispetto delle caratteristiche storico-testimoniali dello stesso. Non sono ammesse superfici bituminose della viabilità non asfaltata, che dovrà invece essere mantenuta in ghiaia o come "strada bianca". Non è ammessa l'impermeabilizzazione delle aree attualmente non coperte, eccetto che vengano recuperate le caratteristiche storiche del nucleo rurale attraverso specifica pavimentazione. La sistemazione degli spazi esterni dovrà essere in coerenza con il contesto agro-ambientale circostante, recuperando la maglia storica esistente.

La realizzazione di posti auto scoperti o interrati è consentita solo a condizione di non compromettere elementi, sistemazioni e manufatti di valore architettonico, ambientale e testimoniale, la cui esatta consistenza deve essere dettagliatamente documentata negli elaborati di progetto.

Impianti vegetazionali

Non sono ammessi tagli indiscriminati della vegetazione esistente se non per ripulitura delle aree verdi o per consolidamento degli impianti arborei esistenti. Dovrà essere mantenuta ed eventualmente rafforzata la vegetazione esistente attraverso l'utilizzo di piante autoctone e coerenti con il contesto agro-ambientale circostante.

Prescrizioni PIT


Nelle aree ricadenti in vincolo paesaggistico, dovranno essere perseguiti gli obiettivi, applicate le direttive e rispettate le prescrizioni per gli interventi riportate dal PIT-PPR (approvato con Del. C.R. 27/03/2015, n.37), in particolare:

- Allegato 8b – Disciplina dei beni paesaggistici ai sensi degli art. 134 e 157 del Codice. Capo III – Aree tutelate per legge: Art.12 – I territori coperti da foreste e da boschi (art. 142, c.1, lett.g, Codice)

Dovrà essere integrata la vegetazione esistente al fine di qualificare i servizi ecosistemici e i valori paesaggistici, in accordo alla prescrizione a) dell'art. 12.3 dell'Allegato 8b del PIT-PPR.


All'interno dell'area boscata, eventuali nuove strutture e coperture dovranno essere realizzate con strutture leggere, preferibilmente legno e materiali ecocompatibili.

Estratto Tav. Vincoli sovraordinati - Scala 1:2.000

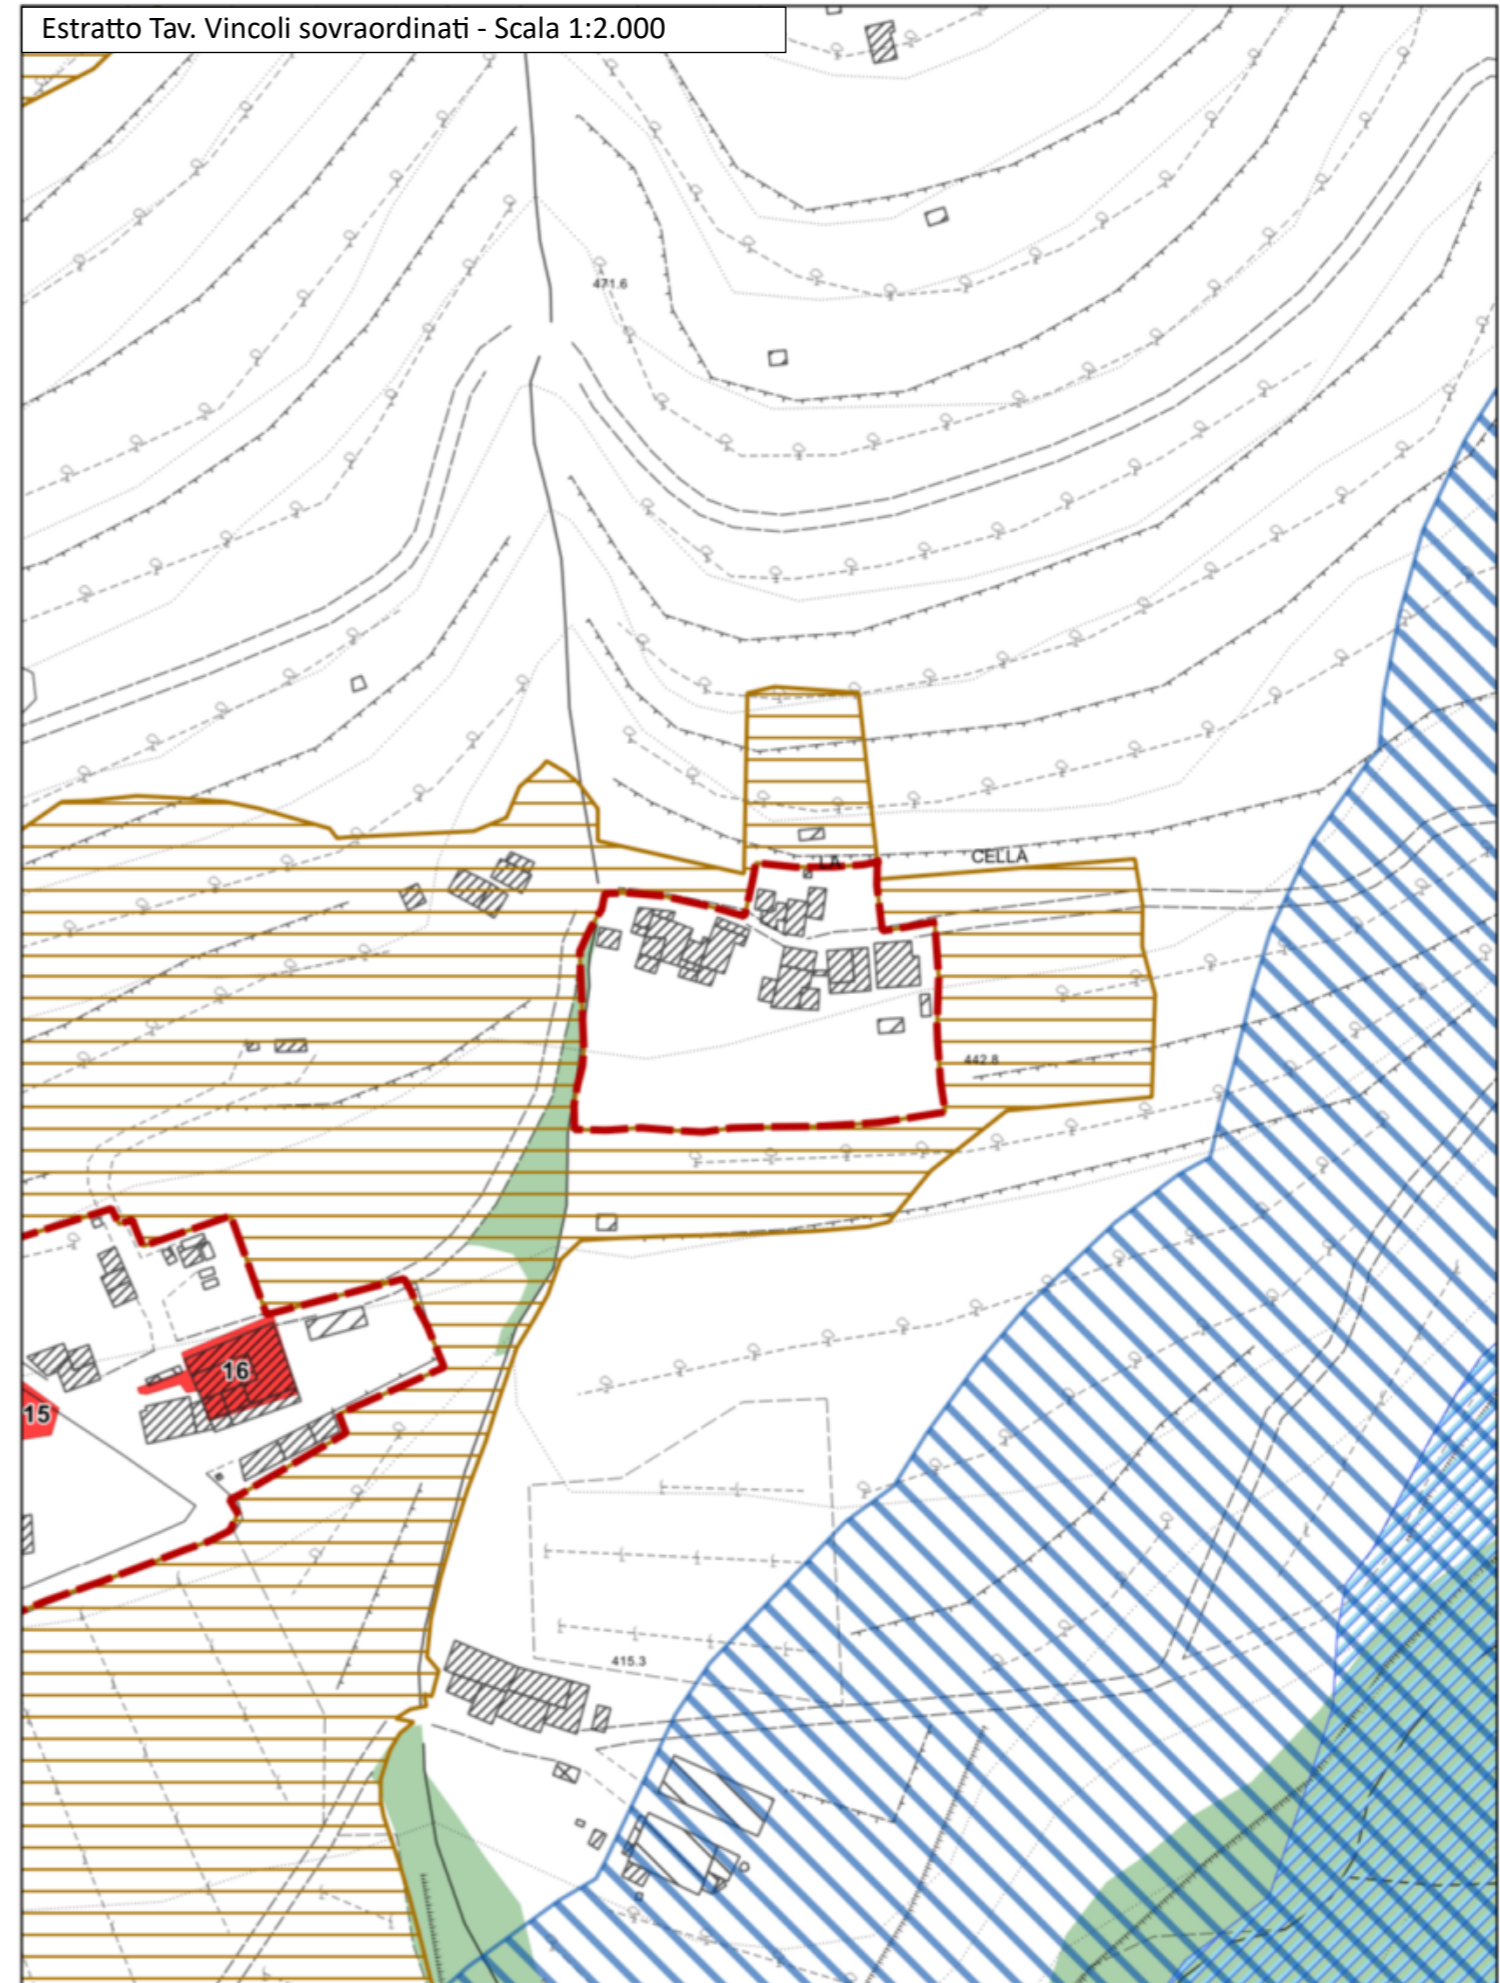

7 – Nucleo rurale – Casa Biondo

Scala 1:2.000

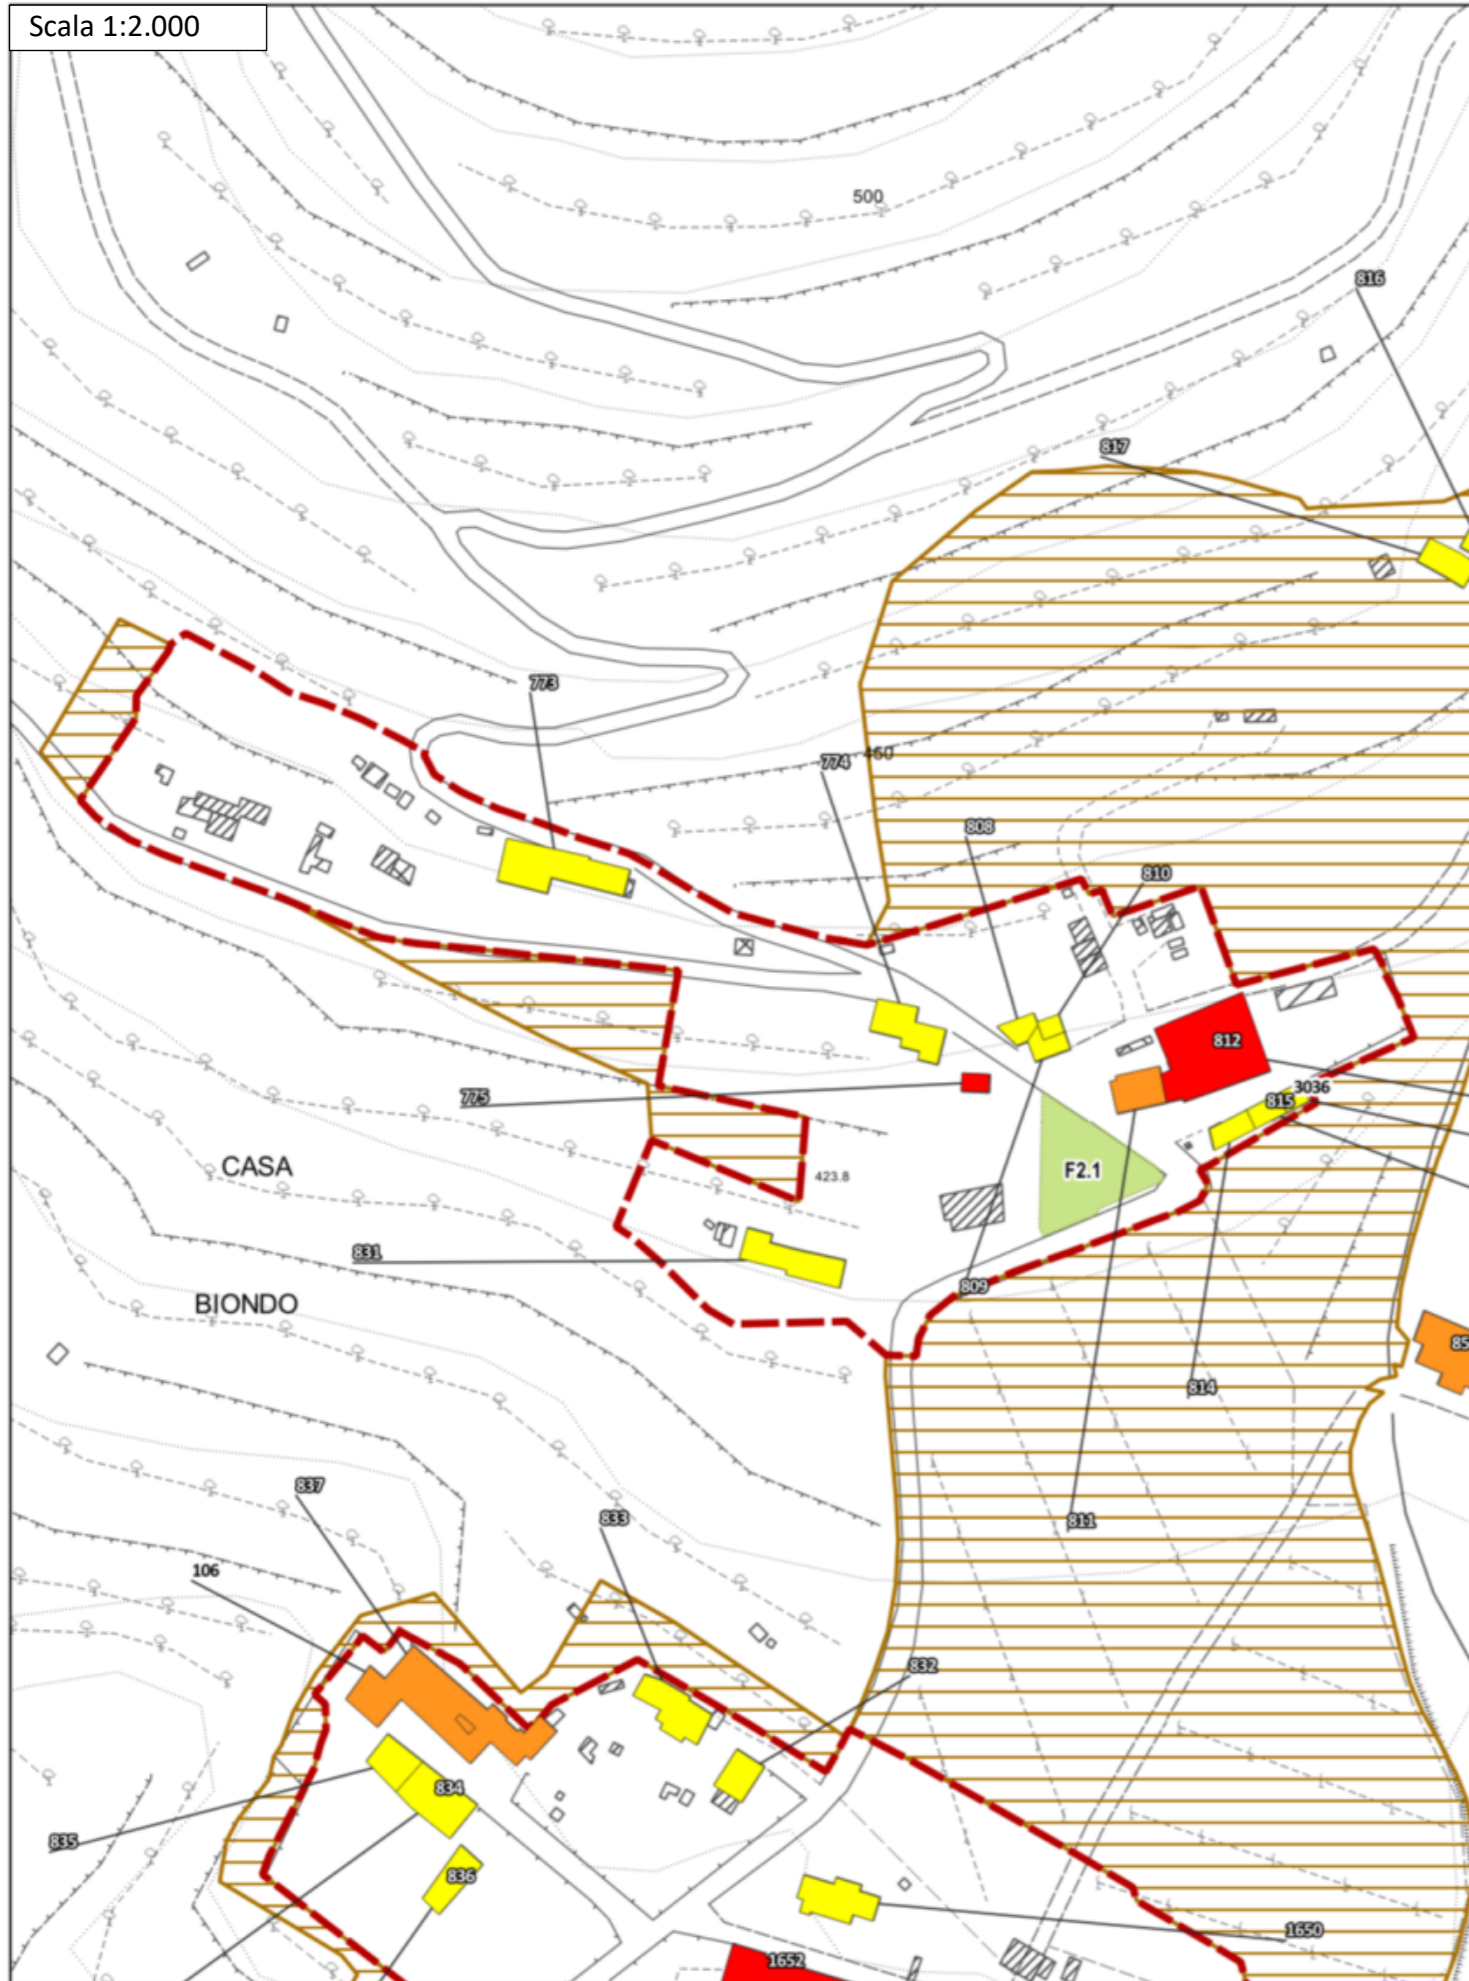

Ortofoto 2019 (Geoscopio Regione Toscana) - Scala 1:2.000



Disciplina d'uso

L'intervento è finalizzato al mantenimento del nucleo rurale collinare in loc. Casa Biondo, nella sua struttura e caratteristiche storiche attualmente persistenti, e nella sua relazione con il contesto rurale circostante.

Patrimonio Edilizio Esistente

Per l'edificato esistente sono consentiti gli interventi indicati dalla disciplina in merito riportata nelle N.T.A. del P.O. secondo la classificazione dei fabbricati.

È ammessa la demolizione e accorpamento delle superfetazioni e annessi amatoriali, purché consentiti e non in contrasto con la schedatura del P.E.E., al fine di riorganizzare l'area in coerenza con il contesto paesaggistico-ambientale circostante. Tale accorpamento è ammesso fino ad un IC del 50% e ad una altezza non superiore a quella degli edifici preesistenti o circostanti.

Sugli edifici non censiti e su quelli classificati E.S.V. o E.P.V., valgono le indicazioni contenute nel Titolo III delle NTA; su tali immobili, oltre ad interventi di ripristino di edifici o porzioni di edifici crollati o demoliti, sono ammessi:

- interventi di ristrutturazione edilizia ricostruttiva a condizione che gli edifici da ricostruire siano progettati e realizzati con regole formali e con materiali che garantiscono un organico e coerente inserimento nel tessuto storico: a tal fine i progetti devono essere corredati da uno specifico studio del tessuto in cui dovrà inserirsi il fabbricato ricostruito e dalla dimostrazione della coerenza ed organicità della soluzione progettuale. Dette ricostruzioni non possono superare le altezze preesistenti e sono ammesse distanze non inferiori a quelle intercorrenti fra i volumi preesistenti.
- ampliamenti volumetrici, anche contestuali alla demolizione e ricostruzione, nei limiti di mq 45 di SE per unità abitativa e comunque fino al 20% della SE esistente, nel rispetto delle caratteristiche architettoniche e tipologiche dell'edificio e del tessuto.

Ambito di pertinenza del nucleo storico

All'interno degli ambiti di pertinenza del nucleo storico sono ammessi gli interventi previsti dal Titolo V: Il Territorio Rurale, delle NTA con le seguenti prescrizioni generali:

- dovrà essere garantita la coerenza con l'assetto morfologico del nucleo rurale, il mantenimento dei caratteri tipologici e architettonici di impianto degli edifici e l'utilizzo di soluzioni formali, finiture esterne e cromie, anche con il ricorso a tecnologie e materiali moderni, coerenti con il contesto;
- dovranno essere mantenuti gli accessi storici al nucleo rurale e le relative opere di arredo;
- dovrà essere conservato il valore identitario dello skyline del nucleo rurale;
- è vietata l'installazione di impianti solari termici in posizioni tali da alterare la percezione di unitarietà delle coperture del nucleo storico;
- dovranno essere mantenuti i caratteri connotativi della trama viaria storica, e i manufatti che costituiscono valore storico-culturale;

- dovranno essere mantenuti i coni e i bersagli visivi (fondali, panorami e skylines);
- dovranno essere mitigati gli effetti di frattura indotti dagli interventi infrastrutturali, sul paesaggio.

Viabilità interna, spazi esterni e parcheggi

Gli interventi di sistemazione della viabilità esistente e delle aree a verde (anche interni all'*ambito di pertinenza del nucleo rurale*) dovranno essere finalizzati al recupero dell'impianto originario del nucleo rurale e nel rispetto delle caratteristiche storico-testimoniali dello stesso. Non sono ammesse superfici bituminose della viabilità non asfaltata, che dovrà invece essere mantenuta in ghiaia o come "strada bianca". Non è ammessa l'impermeabilizzazione delle aree attualmente non coperte, eccetto che vengano recuperate le caratteristiche storiche del nucleo rurale attraverso specifica pavimentazione. La sistemazione degli spazi esterni dovrà essere in coerenza con il contesto agro-ambientale circostante, recuperando la maglia storica esistente.

La realizzazione di posti auto scoperti o interrati è consentita solo a condizione di non compromettere elementi, sistemazioni e manufatti di valore architettonico, ambientale e testimoniale, la cui esatta consistenza deve essere dettagliatamente documentata negli elaborati di progetto.

Impianti vegetazionali

Non sono ammessi tagli indiscriminati della vegetazione esistente se non per ripulitura delle aree verdi o per consolidamento degli impianti arborei esistenti. Dovrà essere mantenuta ed eventualmente rafforzata la vegetazione esistente attraverso l'utilizzo di piante autoctone e coerenti con il contesto agro-ambientale circostante.

Prescrizioni PIT

Nelle aree ricadenti in vincolo paesaggistico, dovranno essere perseguiti gli obiettivi, applicate le direttive e rispettate le prescrizioni per gli interventi riportate dal PIT-PPR (approvato con Del. C.R. 27/03/2015, n.37), in particolare:


- Allegato 8b – Disciplina dei beni paesaggistici ai sensi degli art. 134 e 157 del Codice. Capo III – Aree tutelate per legge: Art.8 – I fiumi, i torrenti, i corsi d'acqua (art. 142, c.1, lett.c, Codice)
- Art.12 – I territori coperti da foreste e da boschi (art. 142, c.1, lett.g, Codice)

Gli interventi edilizi non dovranno compromettere il rapporto con il corso d'acqua, riducendo al minimo l'impermeabilizzazione del suolo al fine di tutelare le dinamiche naturali con il corso d'acqua, in accordo alla prescrizione c) dell'art. 8.3 dell'Allegato 8b del PIT-PPR.

Le aree libere dovranno essere caratterizzate da vegetazione coerente con i caratteri ecosistemici della vegetazione ripariale e che non comprometta il paesaggio fluviale o il livello di continuità ecologica del corso d'acqua, in accordo alla prescrizione a) dell'art. 8.3 dell'Allegato 8b del PIT-PPR.


All'interno dell'area boscata, eventuali nuove strutture e coperture dovranno essere realizzate con strutture leggere, preferibilmente legno e materiali ecocompatibili.

Estratto Tav. Vincoli sovraordinati - Scala 1:2.000

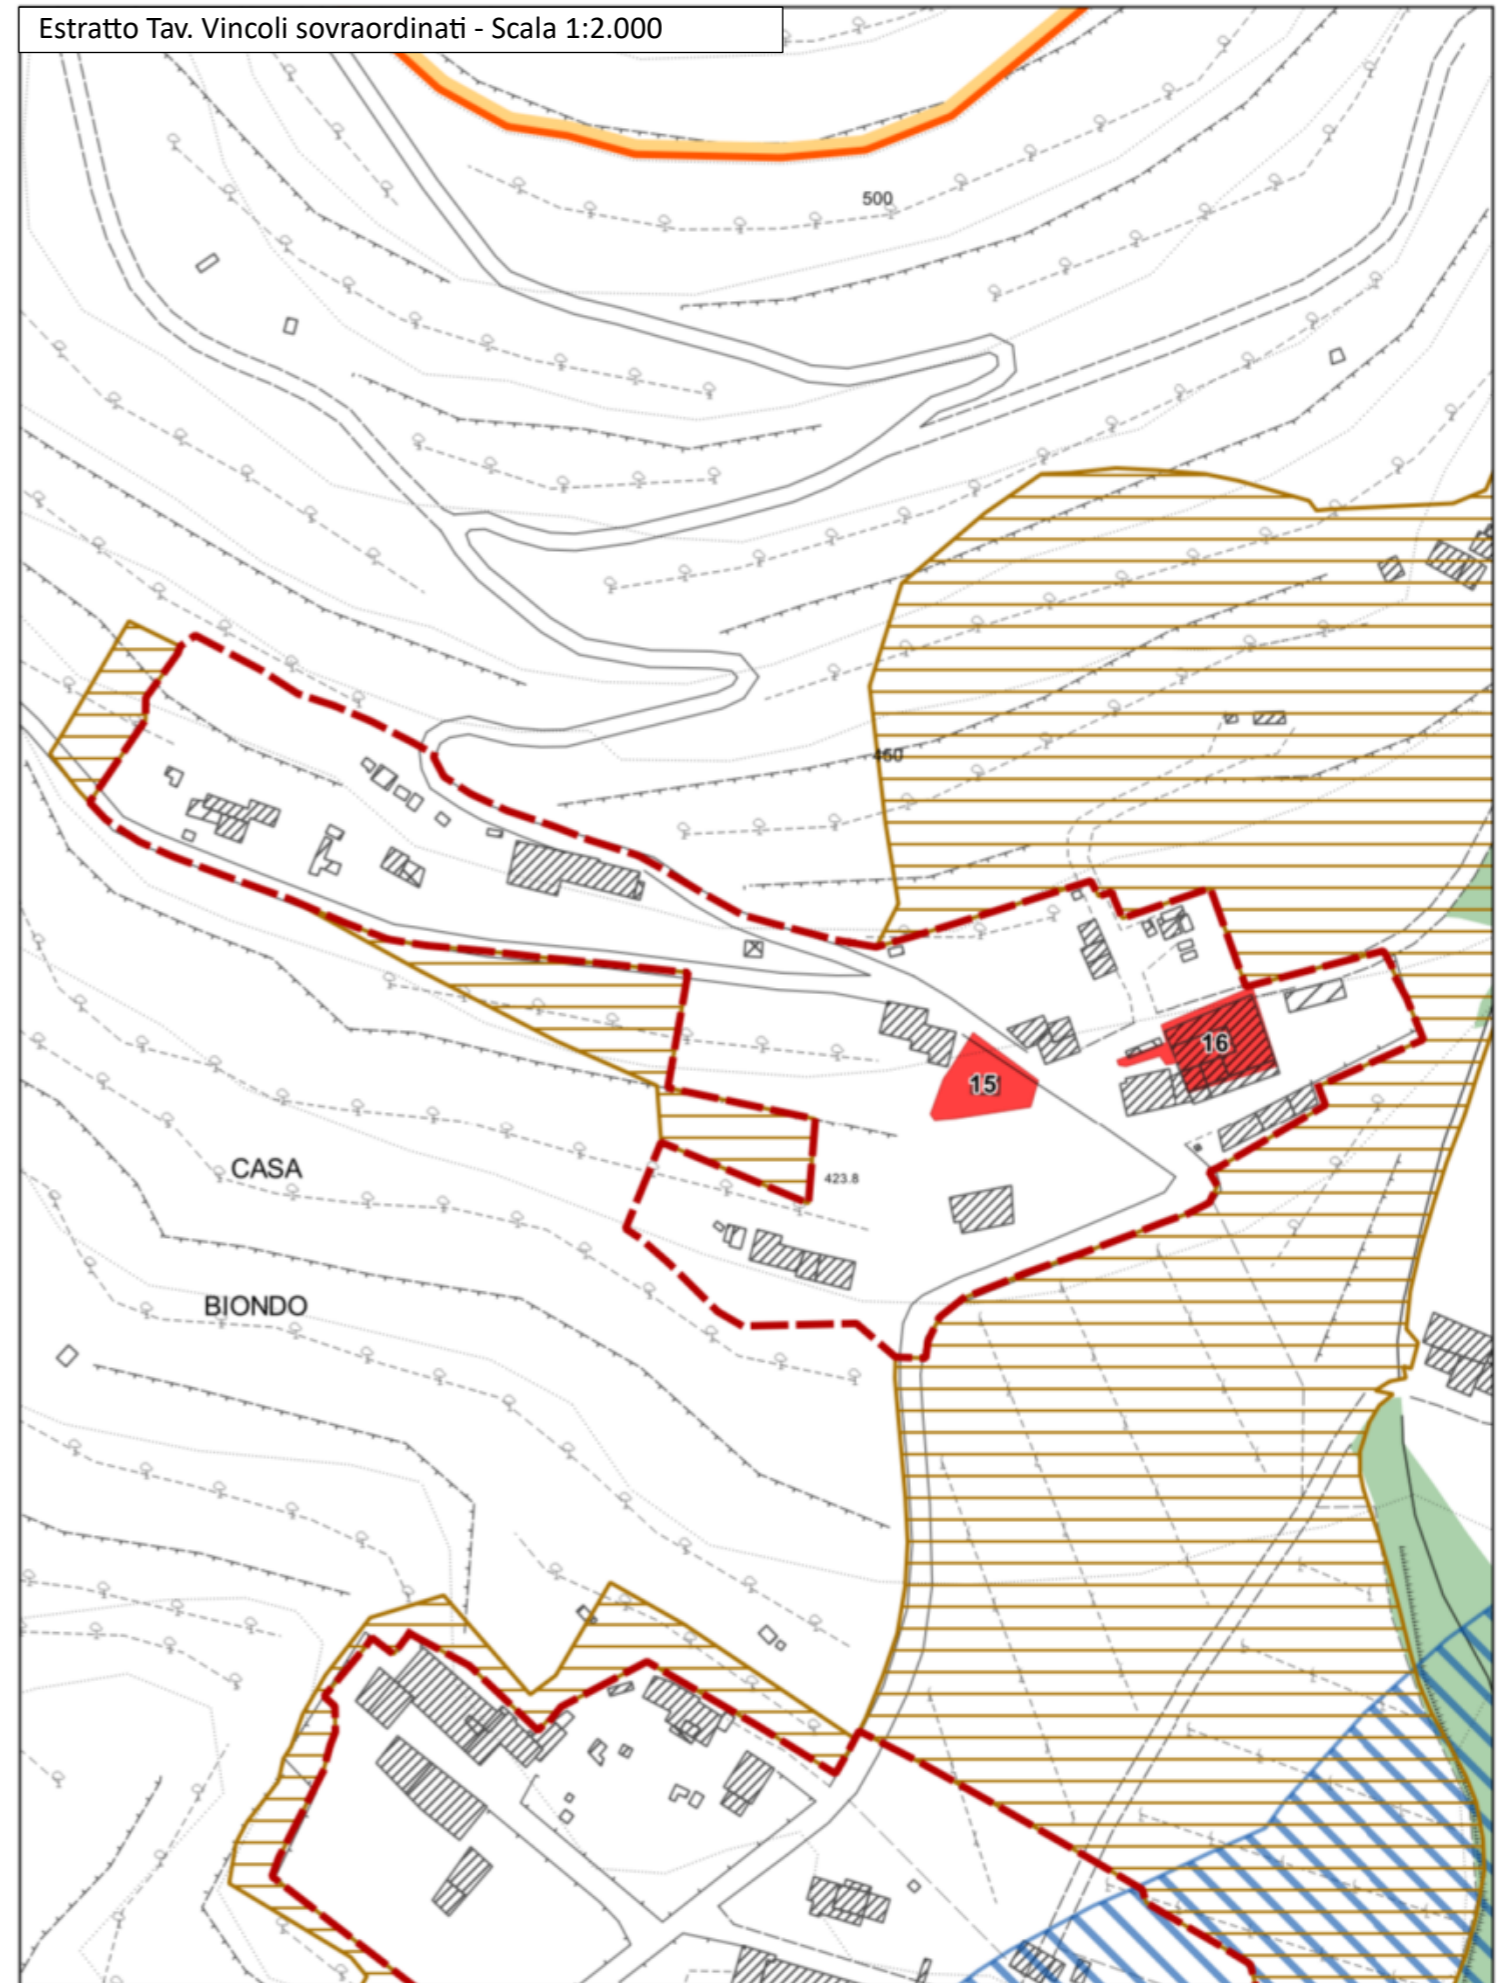


8 – Nucleo rurale – Fattoria di Casamora

Scala 1:2.000

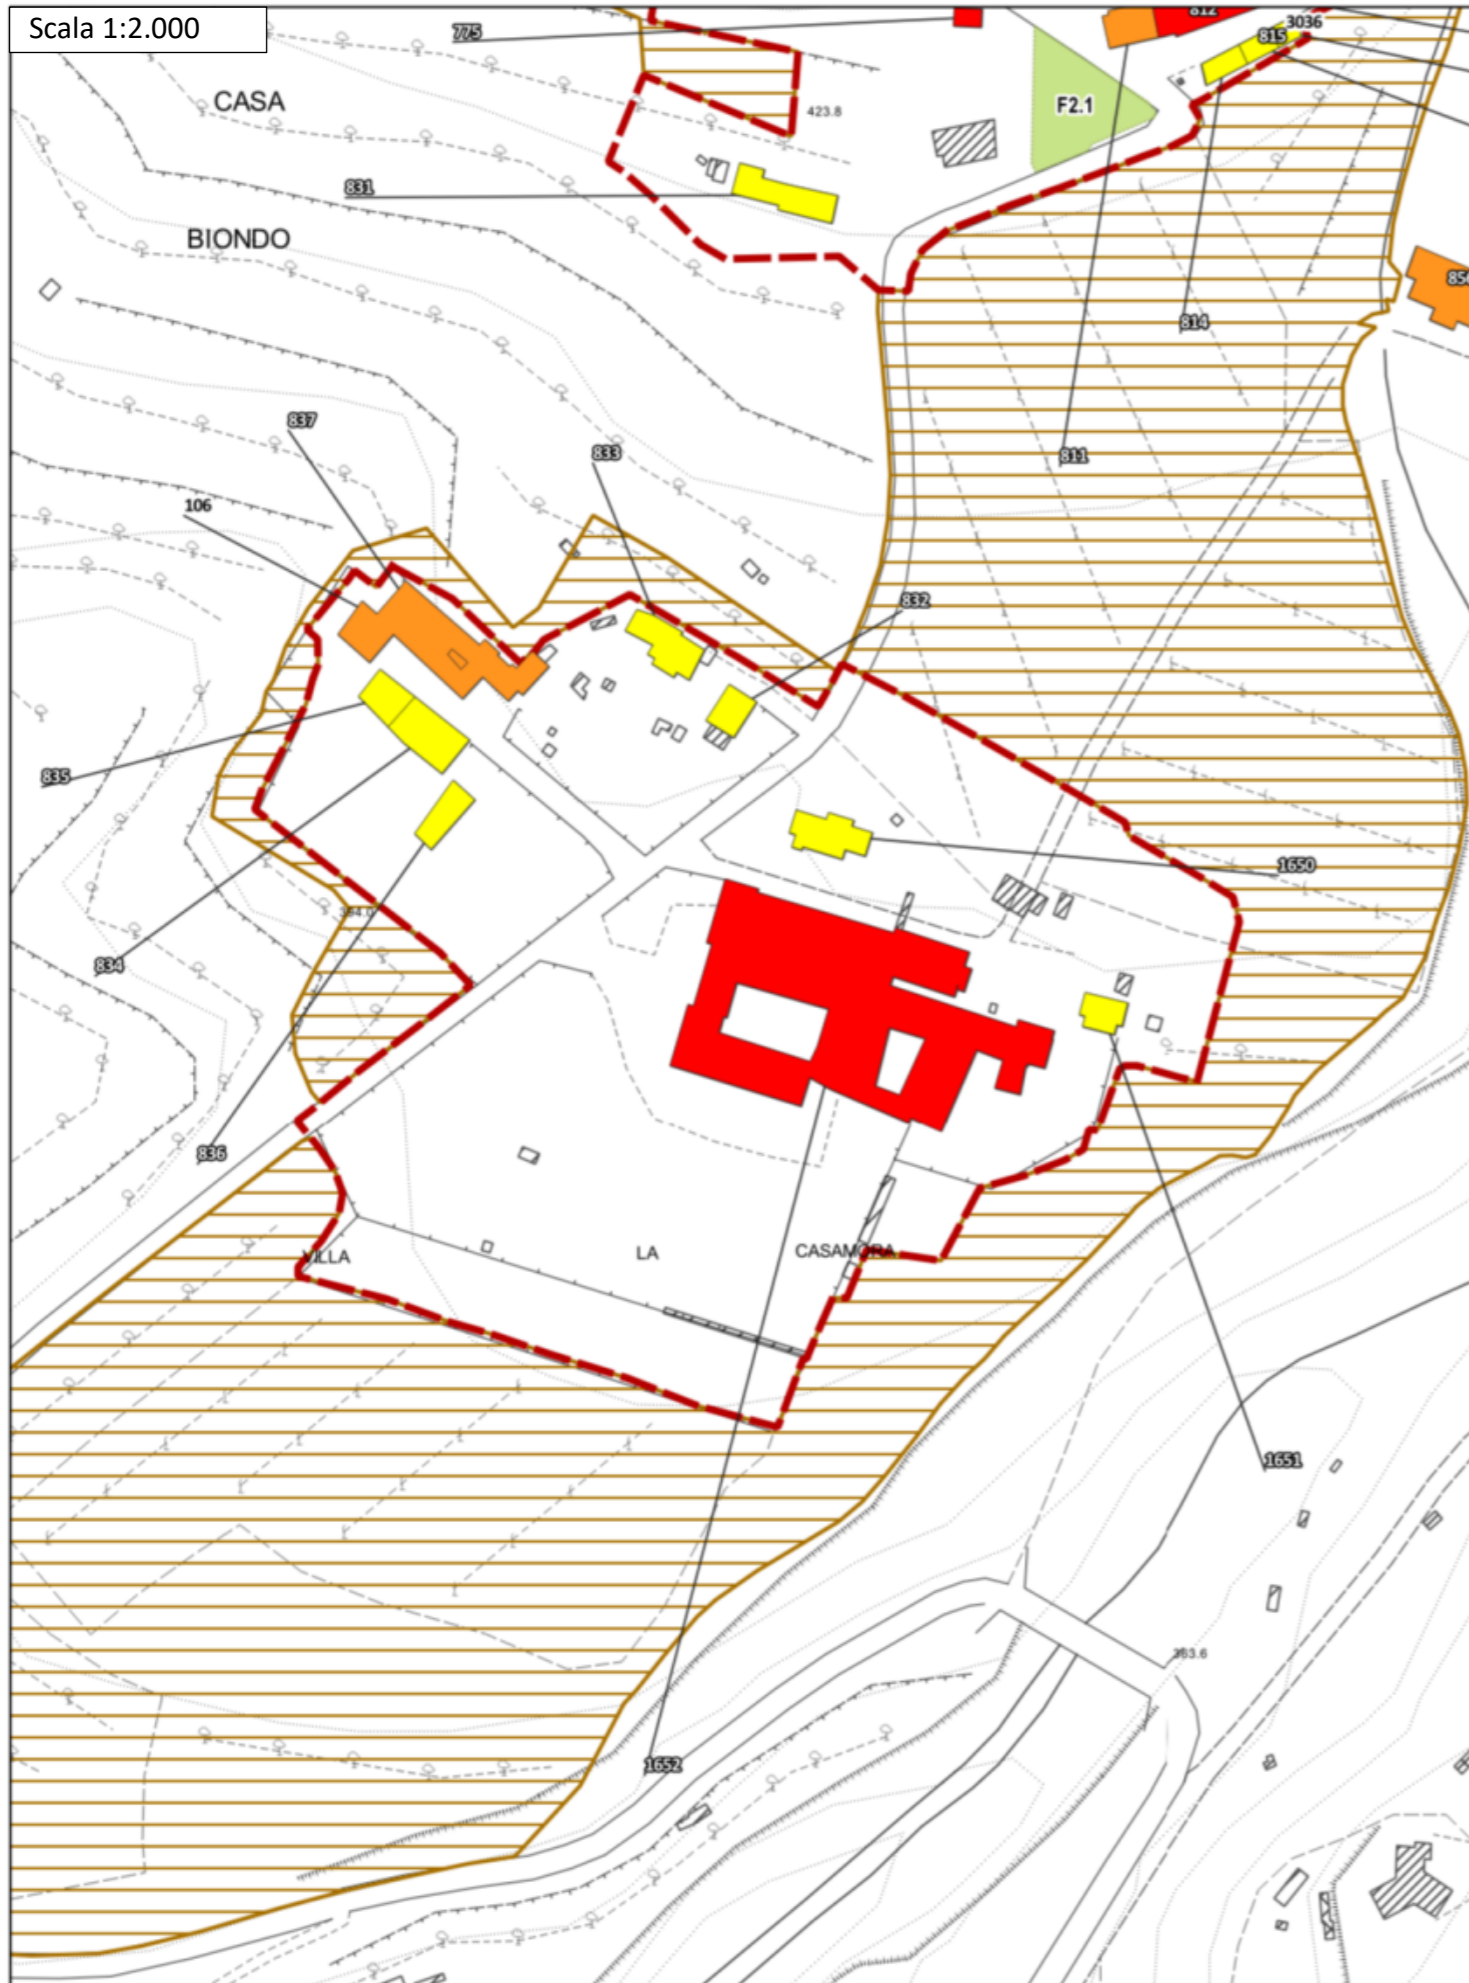

Ortofoto 2019 (Geoscopio Regione Toscana) - Scala 1:2.000

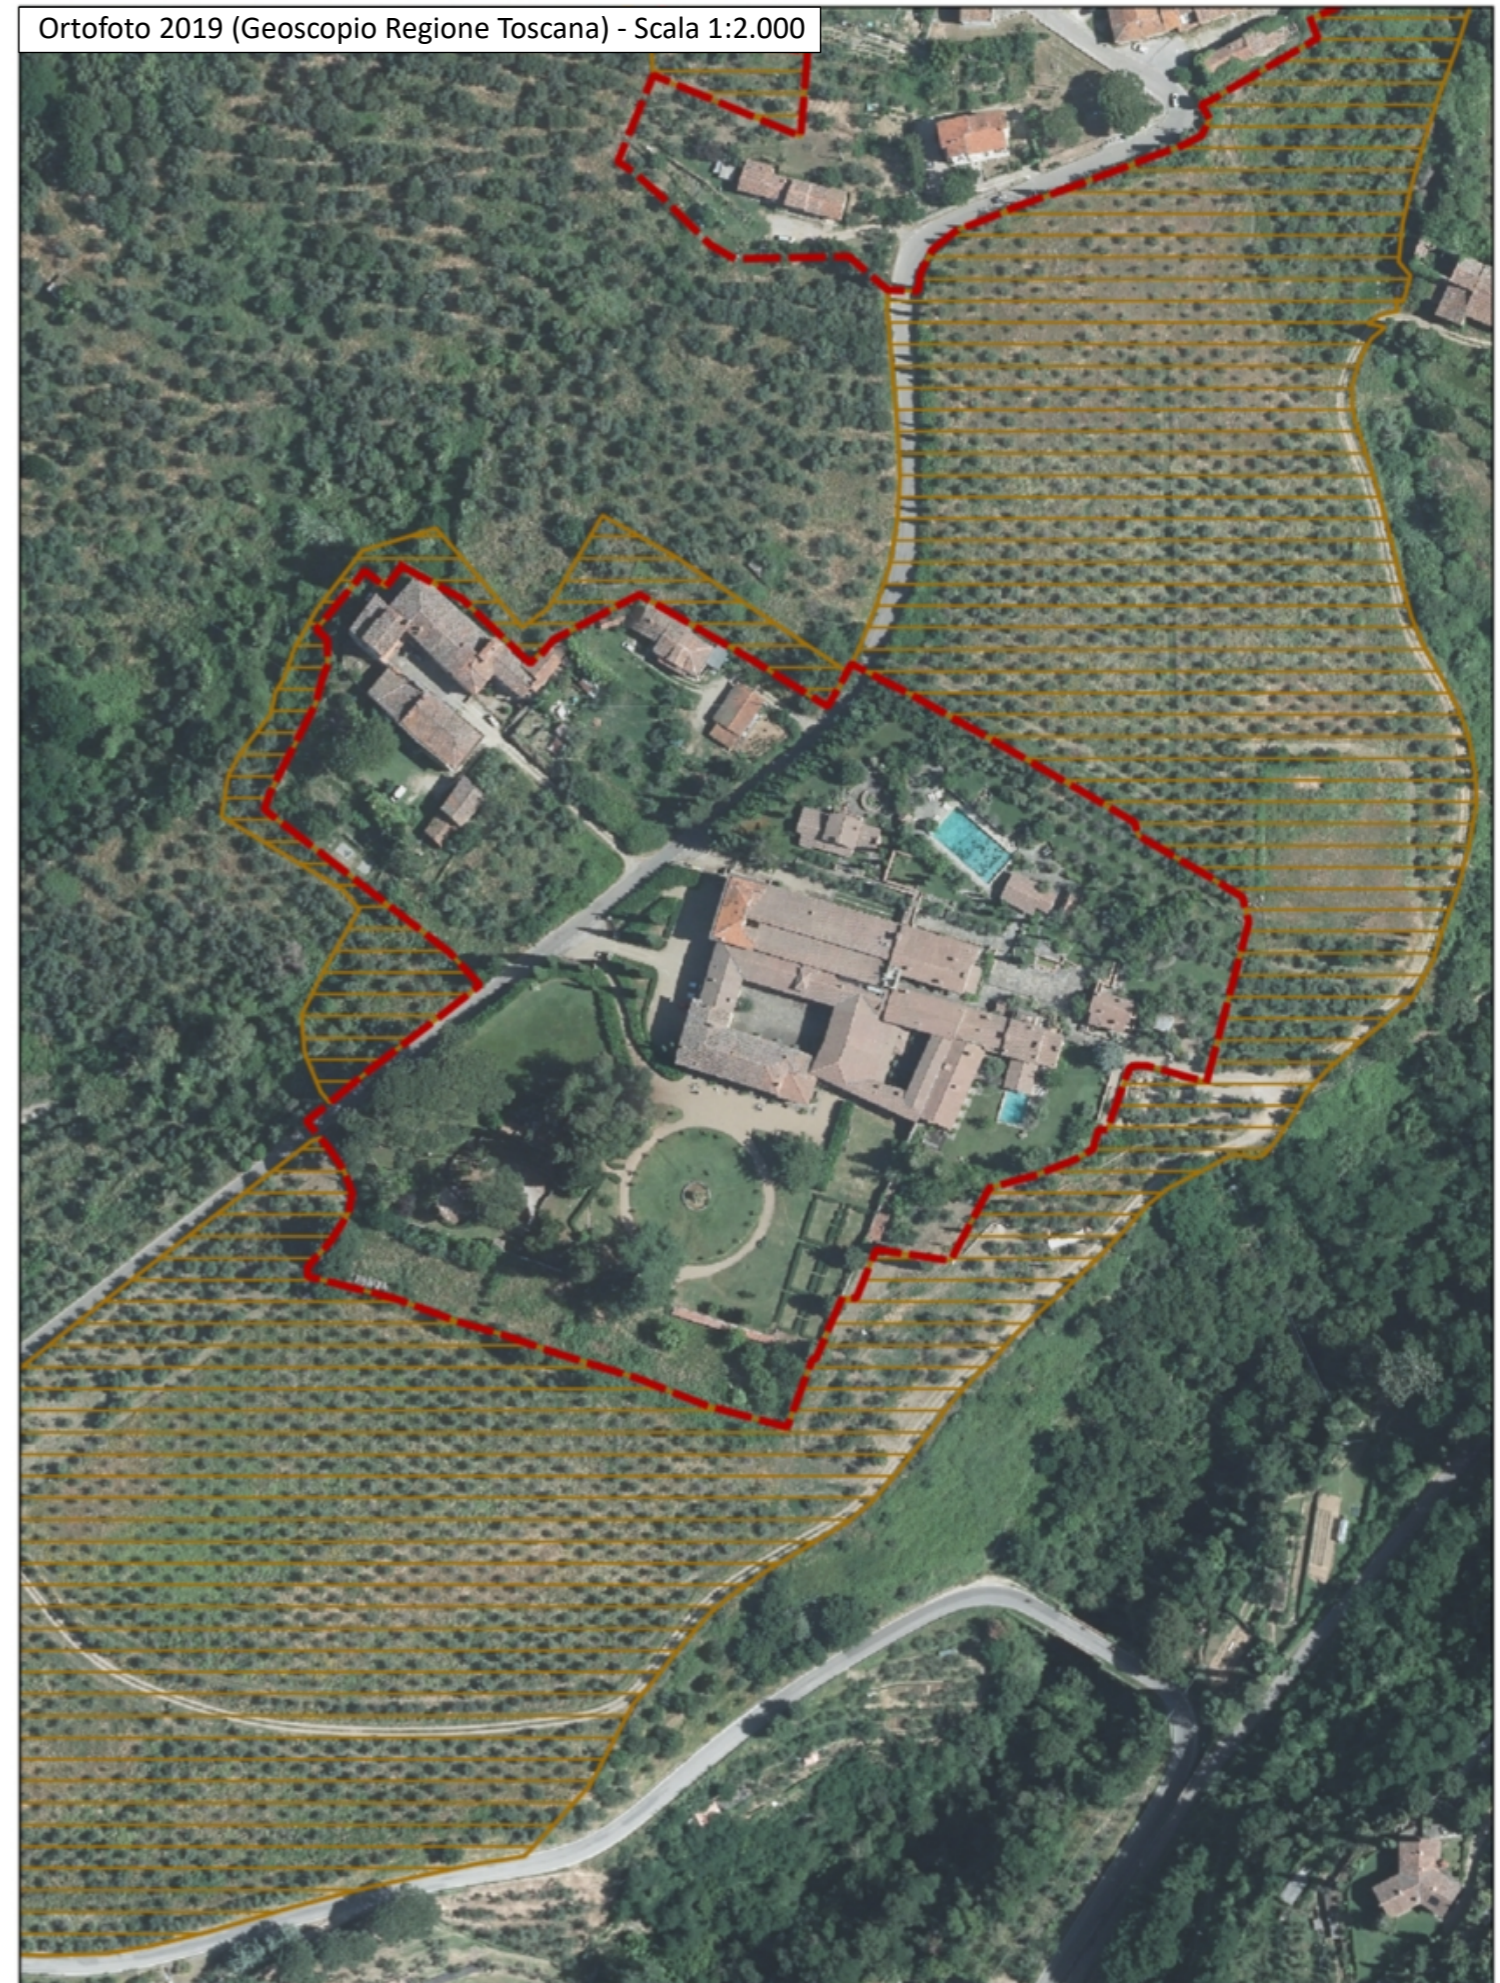

Disciplina d'uso

L'intervento è finalizzato al mantenimento del nucleo rurale collinare in loc. Fattoria di Casamora, nella sua struttura e caratteristiche storiche attualmente persistenti, e nella sua relazione con il contesto rurale circostante.

Patrimonio Edilizio Esistente

Per l'edificato esistente sono consentiti gli interventi indicati dalla disciplina in merito riportata nelle N.T.A. del P.O. secondo la classificazione dei fabbricati.

È ammessa la demolizione e accorpamento delle superfetazioni e annessi amatoriali, purché consentiti e non in contrasto con la schedatura del P.E.E., al fine di riorganizzare l'area in coerenza con il contesto paesaggistico-ambientale circostante. Tale accorpamento è ammesso fino ad un IC del 50% e ad una altezza non superiore a quella degli edifici preesistenti o circostanti.

Sugli edifici non censiti e su quelli classificati E.S.V. o E.P.V., valgono le indicazioni contenute nel Titolo III delle NTA; su tali immobili, oltre ad interventi di ripristino di edifici o porzioni di edifici crollati o demoliti, sono ammessi:

- interventi di ristrutturazione edilizia ricostruttiva a condizione che gli edifici da ricostruire siano progettati e realizzati con regole formali e con materiali che garantiscono un organico e coerente inserimento nel tessuto storico: a tal fine i progetti devono essere corredati da uno specifico studio del tessuto in cui dovrà inserirsi il fabbricato ricostruito e dalla dimostrazione della coerenza ed organicità della soluzione progettuale. Dette ricostruzioni non possono superare le altezze preesistenti e sono ammesse distanze non inferiori a quelle intercorrenti fra i volumi preesistenti.
- ampliamenti volumetrici, anche contestuali alla demolizione e ricostruzione, nei limiti di mq 45 di SE per unità abitativa e comunque fino al 20% della SE esistente, nel rispetto delle caratteristiche architettoniche e tipologiche dell'edificio e del tessuto.

Ambito di pertinenza del nucleo storico

All'interno degli ambiti di pertinenza del nucleo storico sono ammessi gli interventi previsti dal Titolo V: Il Territorio Rurale, delle NTA con le seguenti prescrizioni generali:

- dovrà essere garantita la coerenza con l'assetto morfologico del nucleo rurale, il mantenimento dei caratteri tipologici e architettonici di impianto degli edifici e l'utilizzo di soluzioni formali, finiture esterne e cromie, anche con il ricorso a tecnologie e materiali moderni, coerenti con il contesto;
- dovranno essere mantenuti gli accessi storici al nucleo rurale e le relative opere di arredo;
- dovrà essere conservato il valore identitario dello skyline del nucleo rurale;
- è vietata l'installazione di impianti solari termici in posizioni tali da alterare la percezione di unitarietà delle coperture del nucleo storico;
- dovranno essere mantenuti i caratteri connotativi della trama viaria storica, e i manufatti che costituiscono valore storico-culturale;

- dovranno essere mantenuti i coni e i bersagli visivi (fondali, panorami e skylines);
- dovranno essere mitigati gli effetti di frattura indotti dagli interventi infrastrutturali, sul paesaggio.

Viabilità interna, spazi esterni e parcheggi

Gli interventi di sistemazione della viabilità esistente e delle aree a verde (anche interni all'*ambito di pertinenza del nucleo rurale*) dovranno essere finalizzati al recupero dell'impianto originario del nucleo rurale e nel rispetto delle caratteristiche storico-testimoniali dello stesso. Non sono ammesse superfici bituminose della viabilità non asfaltata, che dovrà invece essere mantenuta in ghiaia o come "strada bianca". Non è ammessa l'impermeabilizzazione delle aree attualmente non coperte, eccetto che vengano recuperate le caratteristiche storiche del nucleo rurale attraverso specifica pavimentazione. La sistemazione degli spazi esterni dovrà essere in coerenza con il contesto agro-ambientale circostante, recuperando la maglia storica esistente.

La realizzazione di posti auto scoperti o interrati è consentita solo a condizione di non compromettere elementi, sistemazioni e manufatti di valore architettonico, ambientale e testimoniale, la cui esatta consistenza deve essere dettagliatamente documentata negli elaborati di progetto.

Impianti vegetazionali

Non sono ammessi tagli indiscriminati della vegetazione esistente se non per ripulitura delle aree verdi o per consolidamento degli impianti arborei esistenti. Dovrà essere mantenuta ed eventualmente rafforzata la vegetazione esistente attraverso l'utilizzo di piante autoctone e coerenti con il contesto agro-ambientale circostante.

Prescrizioni PIT

Nelle aree ricadenti in vincolo paesaggistico, dovranno essere perseguiti gli obiettivi, applicate le direttive e rispettate le prescrizioni per gli interventi riportate dal PIT-PPR (approvato con Del. C.R. 27/03/2015, n.37), in particolare:


- Allegato 8b – Disciplina dei beni paesaggistici ai sensi degli art. 134 e 157 del Codice. Capo III – Aree tutelate per legge:
Art.8 – I fiumi, i torrenti, i corsi d'acqua (art. 142, c.1, lett.c, Codice)
Art.12 – I territori coperti da foreste e da boschi (art. 142, c.1, lett.g, Codice)

Gli interventi edilizi non dovranno compromettere il rapporto con il corso d'acqua, riducendo al minimo l'impermeabilizzazione del suolo al fine di tutelare le dinamiche naturali con il corso d'acqua, in accordo alla prescrizione c) dell'art. 8.3 dell'Allegato 8b del PIT-PPR.

Le aree libere dovranno essere caratterizzate da vegetazione coerente con i caratteri ecosistemici della vegetazione ripariale e che non comprometta il paesaggio fluviale o il livello di continuità ecologica del corso d'acqua, in accordo alla prescrizione a) dell'art. 8.3 dell'Allegato 8b del PIT-PPR.

All'interno dell'area boscata, eventuali nuove strutture e coperture dovranno essere realizzate con strutture leggere, preferibilmente legno e materiali ecocompatibili.

Estratto Tav. Vincoli sovraordinati - Scala 1:2.000

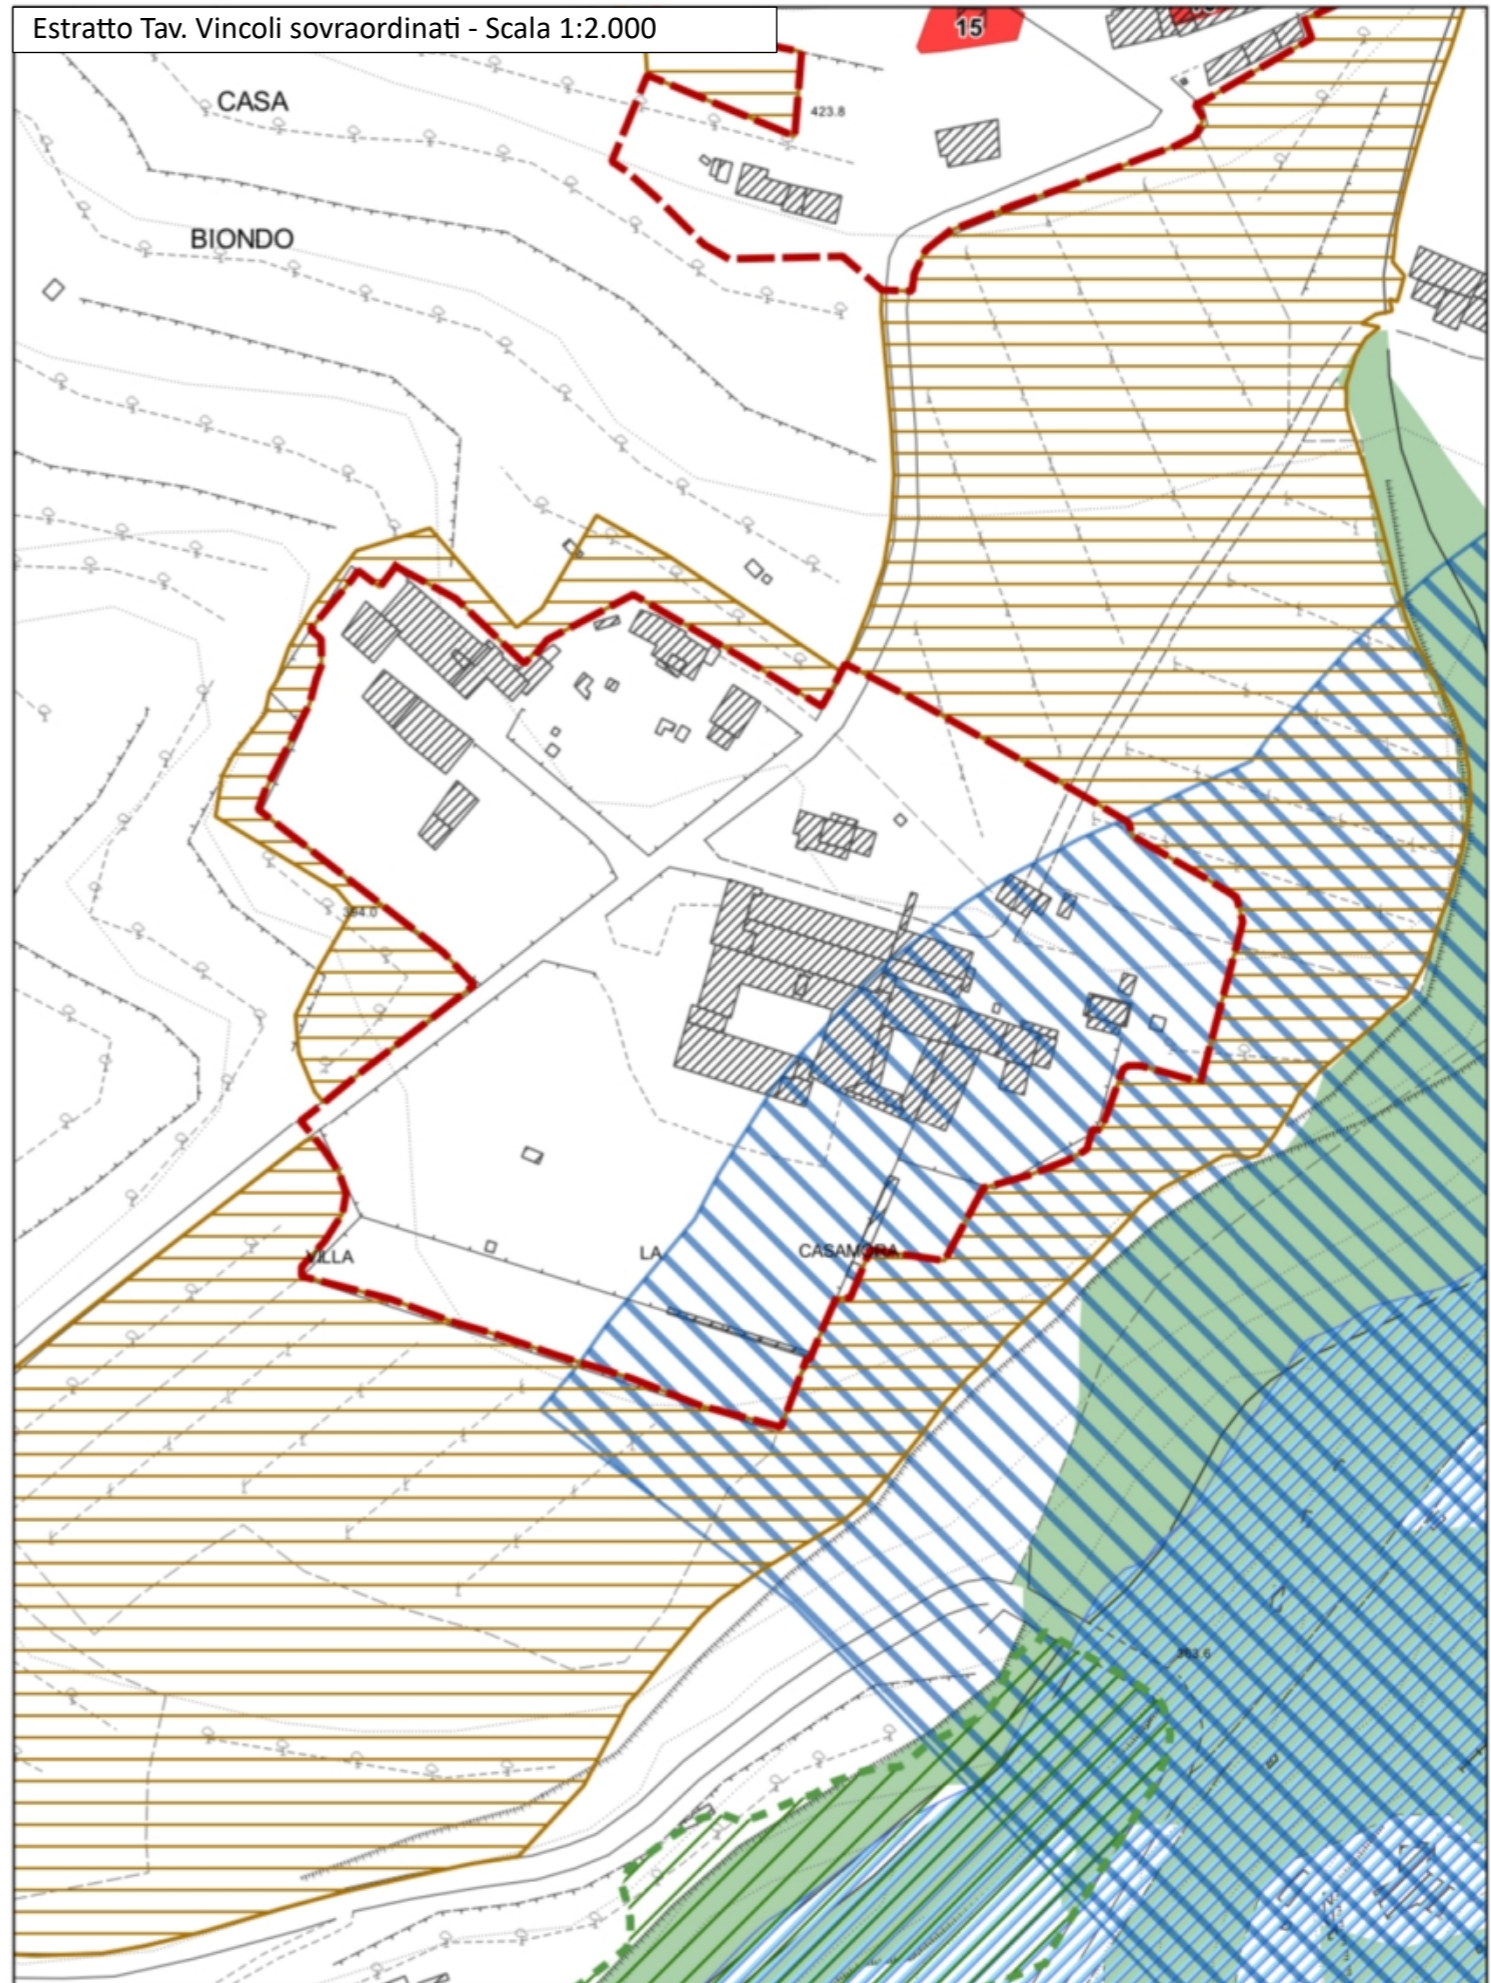

Scala 1:2.000



Ortofoto 2019 (Geoscopio Regione Toscana) - Scala 1:2.000



Disciplina d'uso

L'intervento è finalizzato al mantenimento del nucleo rurale collinare in loc. Monti, nella sua struttura e caratteristiche storiche attualmente persistenti, e nella sua relazione con il contesto rurale circostante.

Patrimonio Edilizio Esistente

Per l'edificato esistente sono consentiti gli interventi indicati dalla disciplina in merito riportata nelle N.T.A. del P.O. secondo la classificazione dei fabbricati.

È ammessa la demolizione e accorpamento delle superfetazioni e annessi amatoriali, purché consentiti e non in contrasto con la schedatura del P.E.E., al fine di riorganizzare l'area in coerenza con il contesto paesaggistico-ambientale circostante. Tale accorpamento è ammesso fino ad un IC del 50% e ad una altezza non superiore a quella degli edifici preesistenti o circostanti.

Sugli edifici non censiti e su quelli classificati E.S.V. o E.P.V., valgono le indicazioni contenute nel Titolo III delle NTA; su tali immobili, oltre ad interventi di ripristino di edifici o porzioni di edifici crollati o demoliti, sono ammessi:

- interventi di ristrutturazione edilizia ricostruttiva a condizione che gli edifici da ricostruire siano progettati e realizzati con regole formali e con materiali che garantiscono un organico e coerente inserimento nel tessuto storico: a tal fine i progetti devono essere corredati da uno specifico studio del tessuto in cui dovrà inserirsi il fabbricato ricostruito e dalla dimostrazione della coerenza ed organicità della soluzione progettuale. Dette ricostruzioni non possono superare le altezze preesistenti e sono ammesse distanze non inferiori a quelle intercorrenti fra i volumi preesistenti.
- ampliamenti volumetrici, anche contestuali alla demolizione e ricostruzione, nei limiti di mq 45 di SE per unità abitativa e comunque fino al 20% della SE esistente, nel rispetto delle caratteristiche architettoniche e tipologiche dell'edificio e del tessuto.

Ambito di pertinenza del nucleo storico

All'interno degli ambiti di pertinenza del nucleo storico sono ammessi gli interventi previsti dal Titolo V: Il Territorio Rurale, delle NTA con le seguenti prescrizioni generali:

- dovrà essere garantita la coerenza con l'assetto morfologico del nucleo rurale, il mantenimento dei caratteri tipologici e architettonici di impianto degli edifici e l'utilizzo di soluzioni formali, finiture esterne e cromie, anche con il ricorso a tecnologie e materiali moderni, coerenti con il contesto;
- dovranno essere mantenuti gli accessi storici al nucleo rurale e le relative opere di arredo;
- dovrà essere conservato il valore identitario dello skyline del nucleo rurale;
- è vietata l'installazione di impianti solari termici in posizioni tali da alterare la percezione di unitarietà delle coperture del nucleo storico;
- dovranno essere mantenuti i caratteri connotativi della trama viaria storica, e i manufatti che costituiscono valore storico-culturale;
- dovranno essere mantenuti i con i bersagli visivi (fondali, panorami e skylines);
- dovranno essere mitigati gli effetti di frattura indotti dagli interventi infrastrutturali, sul paesaggio.

Viabilità interna, spazi esterni e parcheggi

Gli interventi di sistemazione della viabilità esistente e delle aree a verde (anche interni all'ambito di pertinenza del nucleo rurale) dovranno essere finalizzati al recupero dell'impianto originario del nucleo rurale e nel rispetto delle caratteristiche storico-testimoniali dello stesso. Non sono ammesse superfici bituminose della viabilità non asfaltata, che dovrà invece essere mantenuta in ghiaia o come "strada bianca". Non è ammessa l'impermeabilizzazione delle aree attualmente non coperte, eccetto che vengano recuperate le caratteristiche storiche del nucleo rurale attraverso specifica pavimentazione. La sistemazione degli spazi esterni dovrà essere in coerenza con il contesto agro-ambientale circostante, recuperando la maglia storica esistente.

La realizzazione di posti auto scoperti o interrati è consentita solo a condizione di non compromettere elementi, sistemazioni e manufatti di valore architettonico, ambientale e testimoniale, la cui esatta consistenza deve essere dettagliatamente documentata negli elaborati di progetto.

Impianti vegetazionali

Non sono ammessi tagli indiscriminati della vegetazione esistente se non per ripulitura delle aree verdi o per consolidamento degli impianti arborei esistenti. Dovrà essere mantenuta ed eventualmente rafforzata la vegetazione esistente attraverso l'utilizzo di piante autoctone e coerenti con il contesto agro-ambientale circostante.

Prescrizioni PIT

Nelle aree ricadenti in vincolo paesaggistico, dovranno essere perseguiti gli obiettivi, applicate le direttive e rispettate le prescrizioni per gli interventi riportate dal PIT-PPR (approvato con Del. C.R. 27/03/2015, n.37), in particolare:

- Allegato 8b – Disciplina dei beni paesaggistici ai sensi degli art. 134 e 157 del Codice. Capo II – Aree ed immobili di notevole interesse pubblico:
D.M. 18/10/1952, G.U. 59/1976 – Zona del culmine del Pratomagno Aretino


Gli interventi edilizi e sulle aree pertinenziali dovranno rispettare quanto disposto al punto 3.c della Disciplina del D.M.18/10/1952, G.U. 59/1976, garantendo la compatibilità tra tipi edilizi rispetto al contesto esistente e venga mantenuta la relazione spaziale funzionale e percettiva tra insediamento rurale e paesaggio agrario circostante. Dovrà inoltre essere tutelato lo skyline del nucleo rurale, non interferendo negativamente con le visuali panoramiche, in accordo al punto 4.c.1 della disciplina del bene paesaggistico.

- Allegato 8b – Disciplina dei beni paesaggistici ai sensi degli art. 134 e 157 del Codice. Capo III – Aree tutelate per legge:
Art.12 – I territori coperti da foreste e da boschi (art. 142, c.1, lett.g, Codice)

Dovrà essere integrata la vegetazione esistente al fine di qualificarne i servizi ecosistemici e i valori paesaggistici, in accordo alla prescrizione a) dell'art. 12.3 dell'Allegato 8b del PIT-PPR.


All'interno dell'area boscata, eventuali nuove strutture e coperture dovranno essere realizzate con strutture leggere, preferibilmente legno e materiali ecocompatibili.

Estratto Tav. Vincoli sovraordinati - Scala 1:2.000

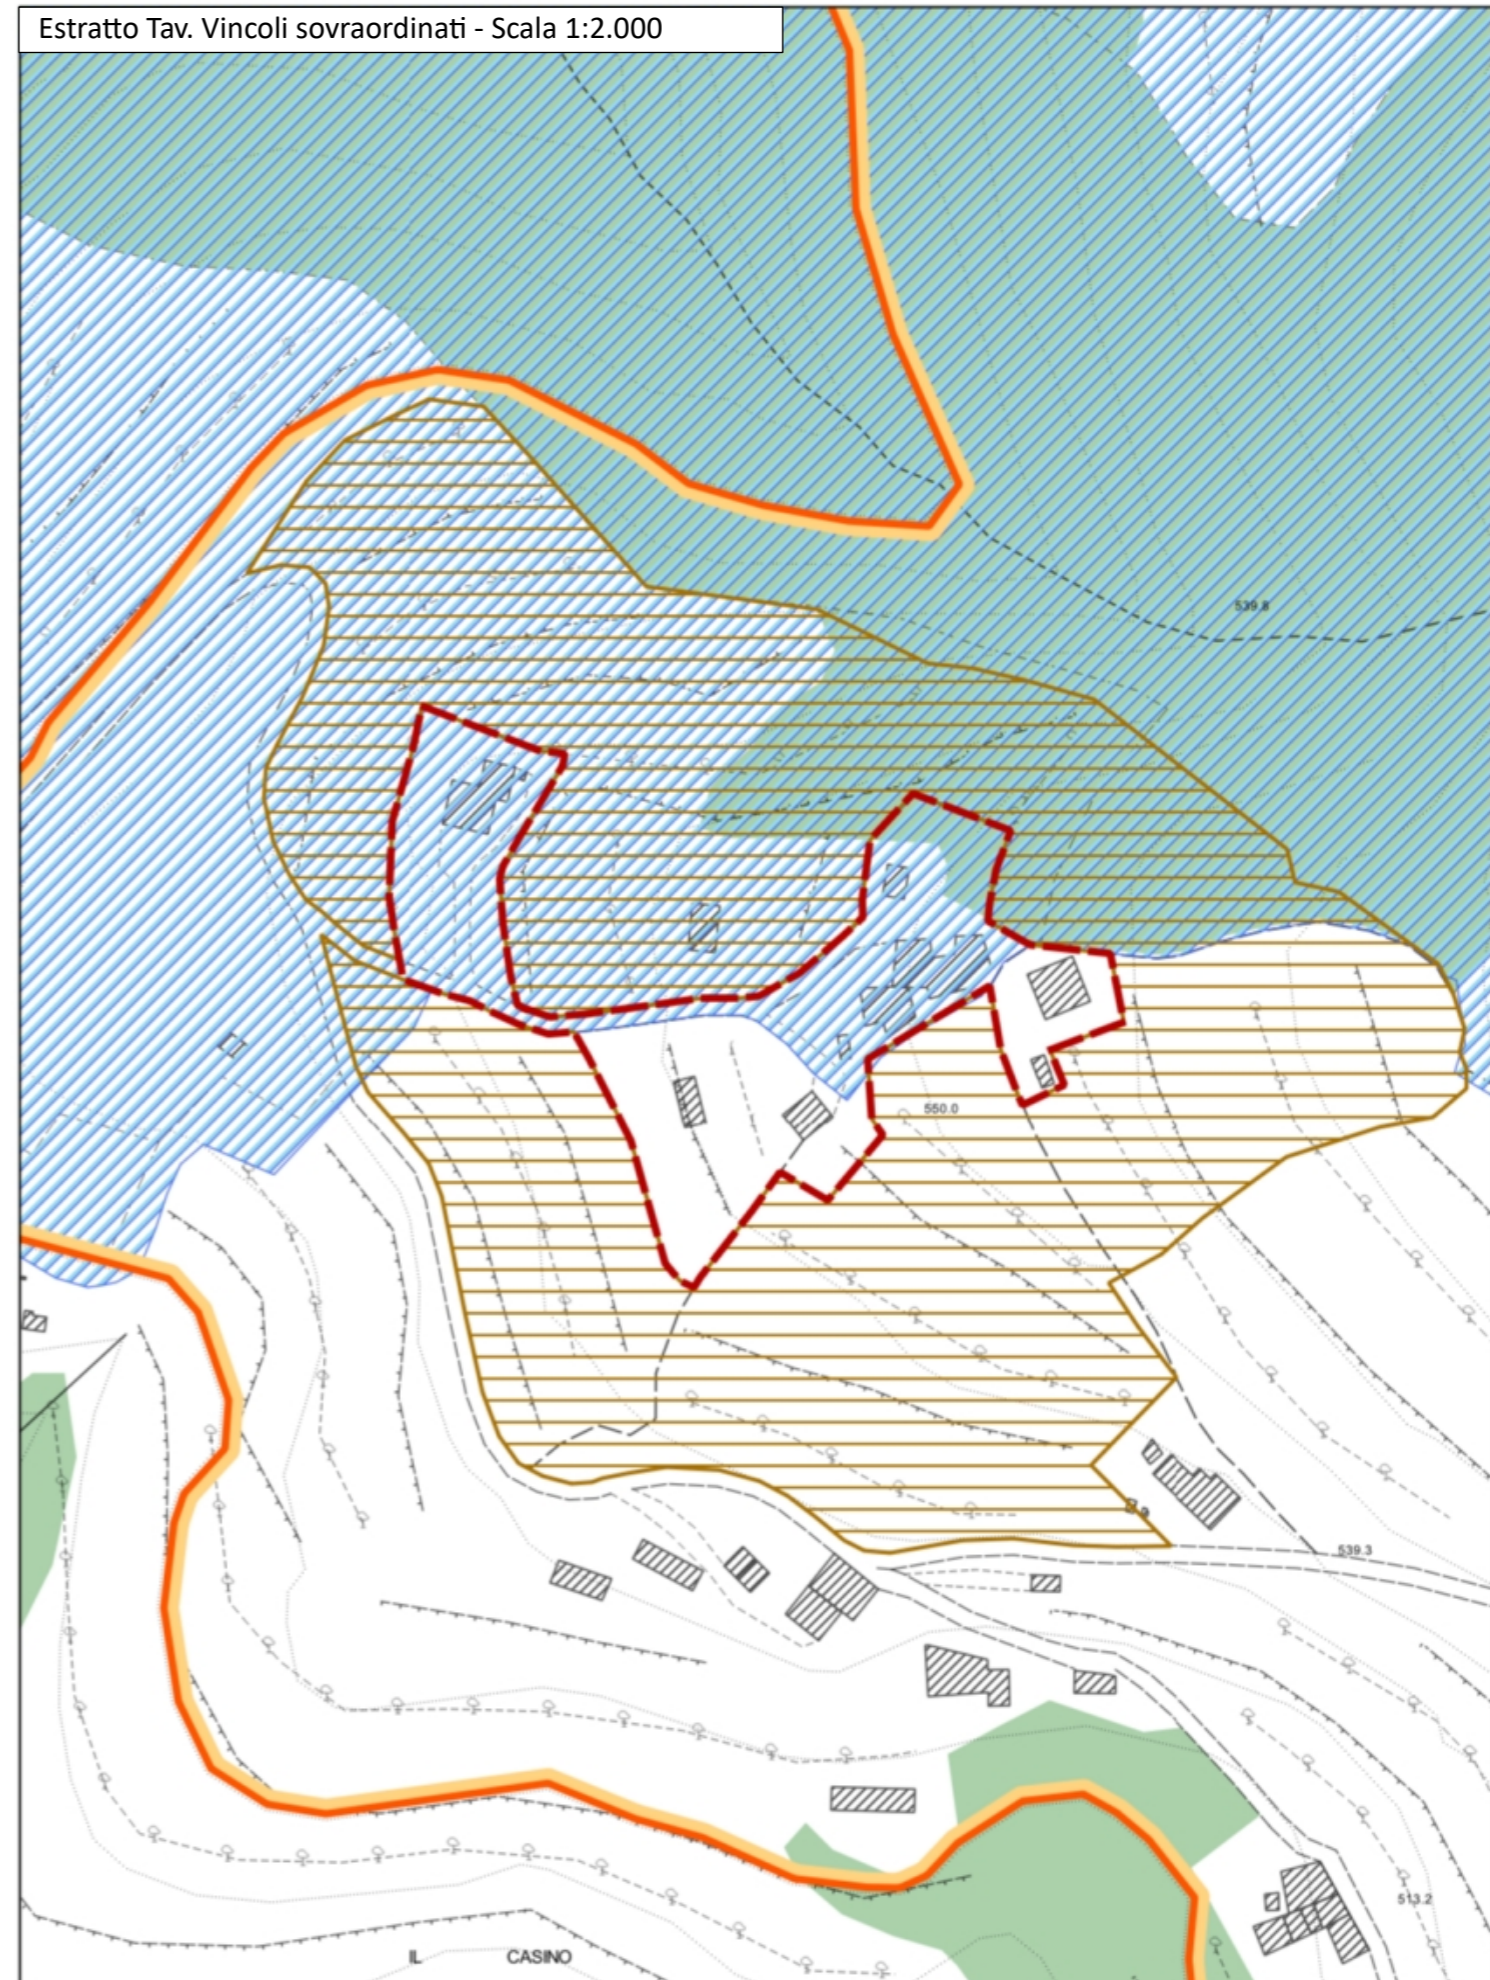


10 – Nucleo rurale – Il Fratino

Scala 1:2.000

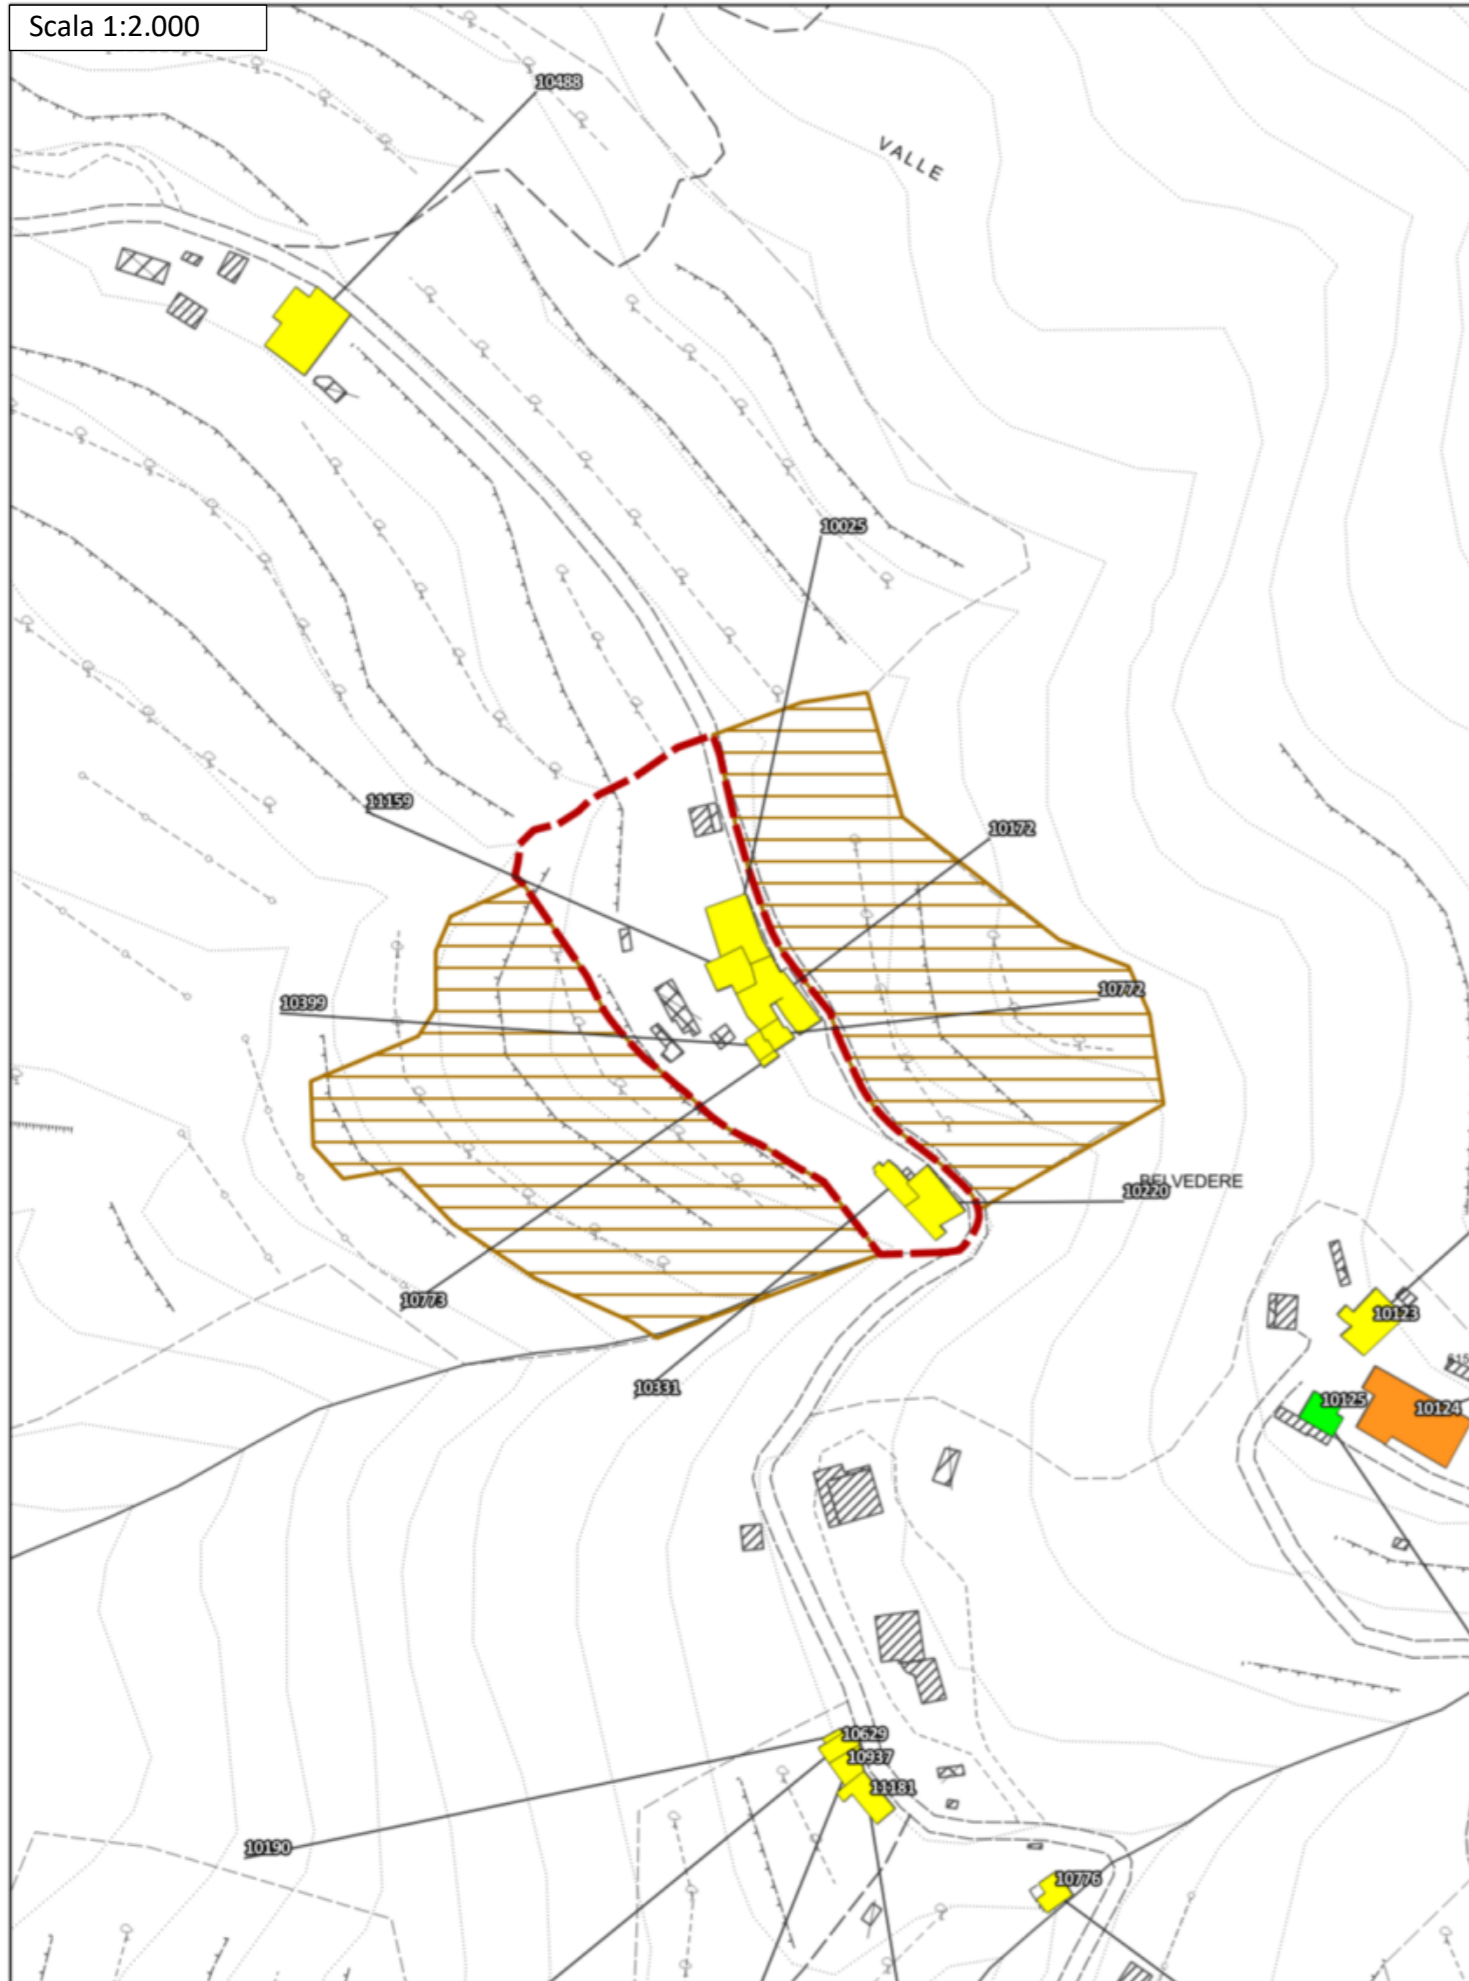

Ortofoto 2019 (Geoscopio Regione Toscana) - Scala 1:2.000

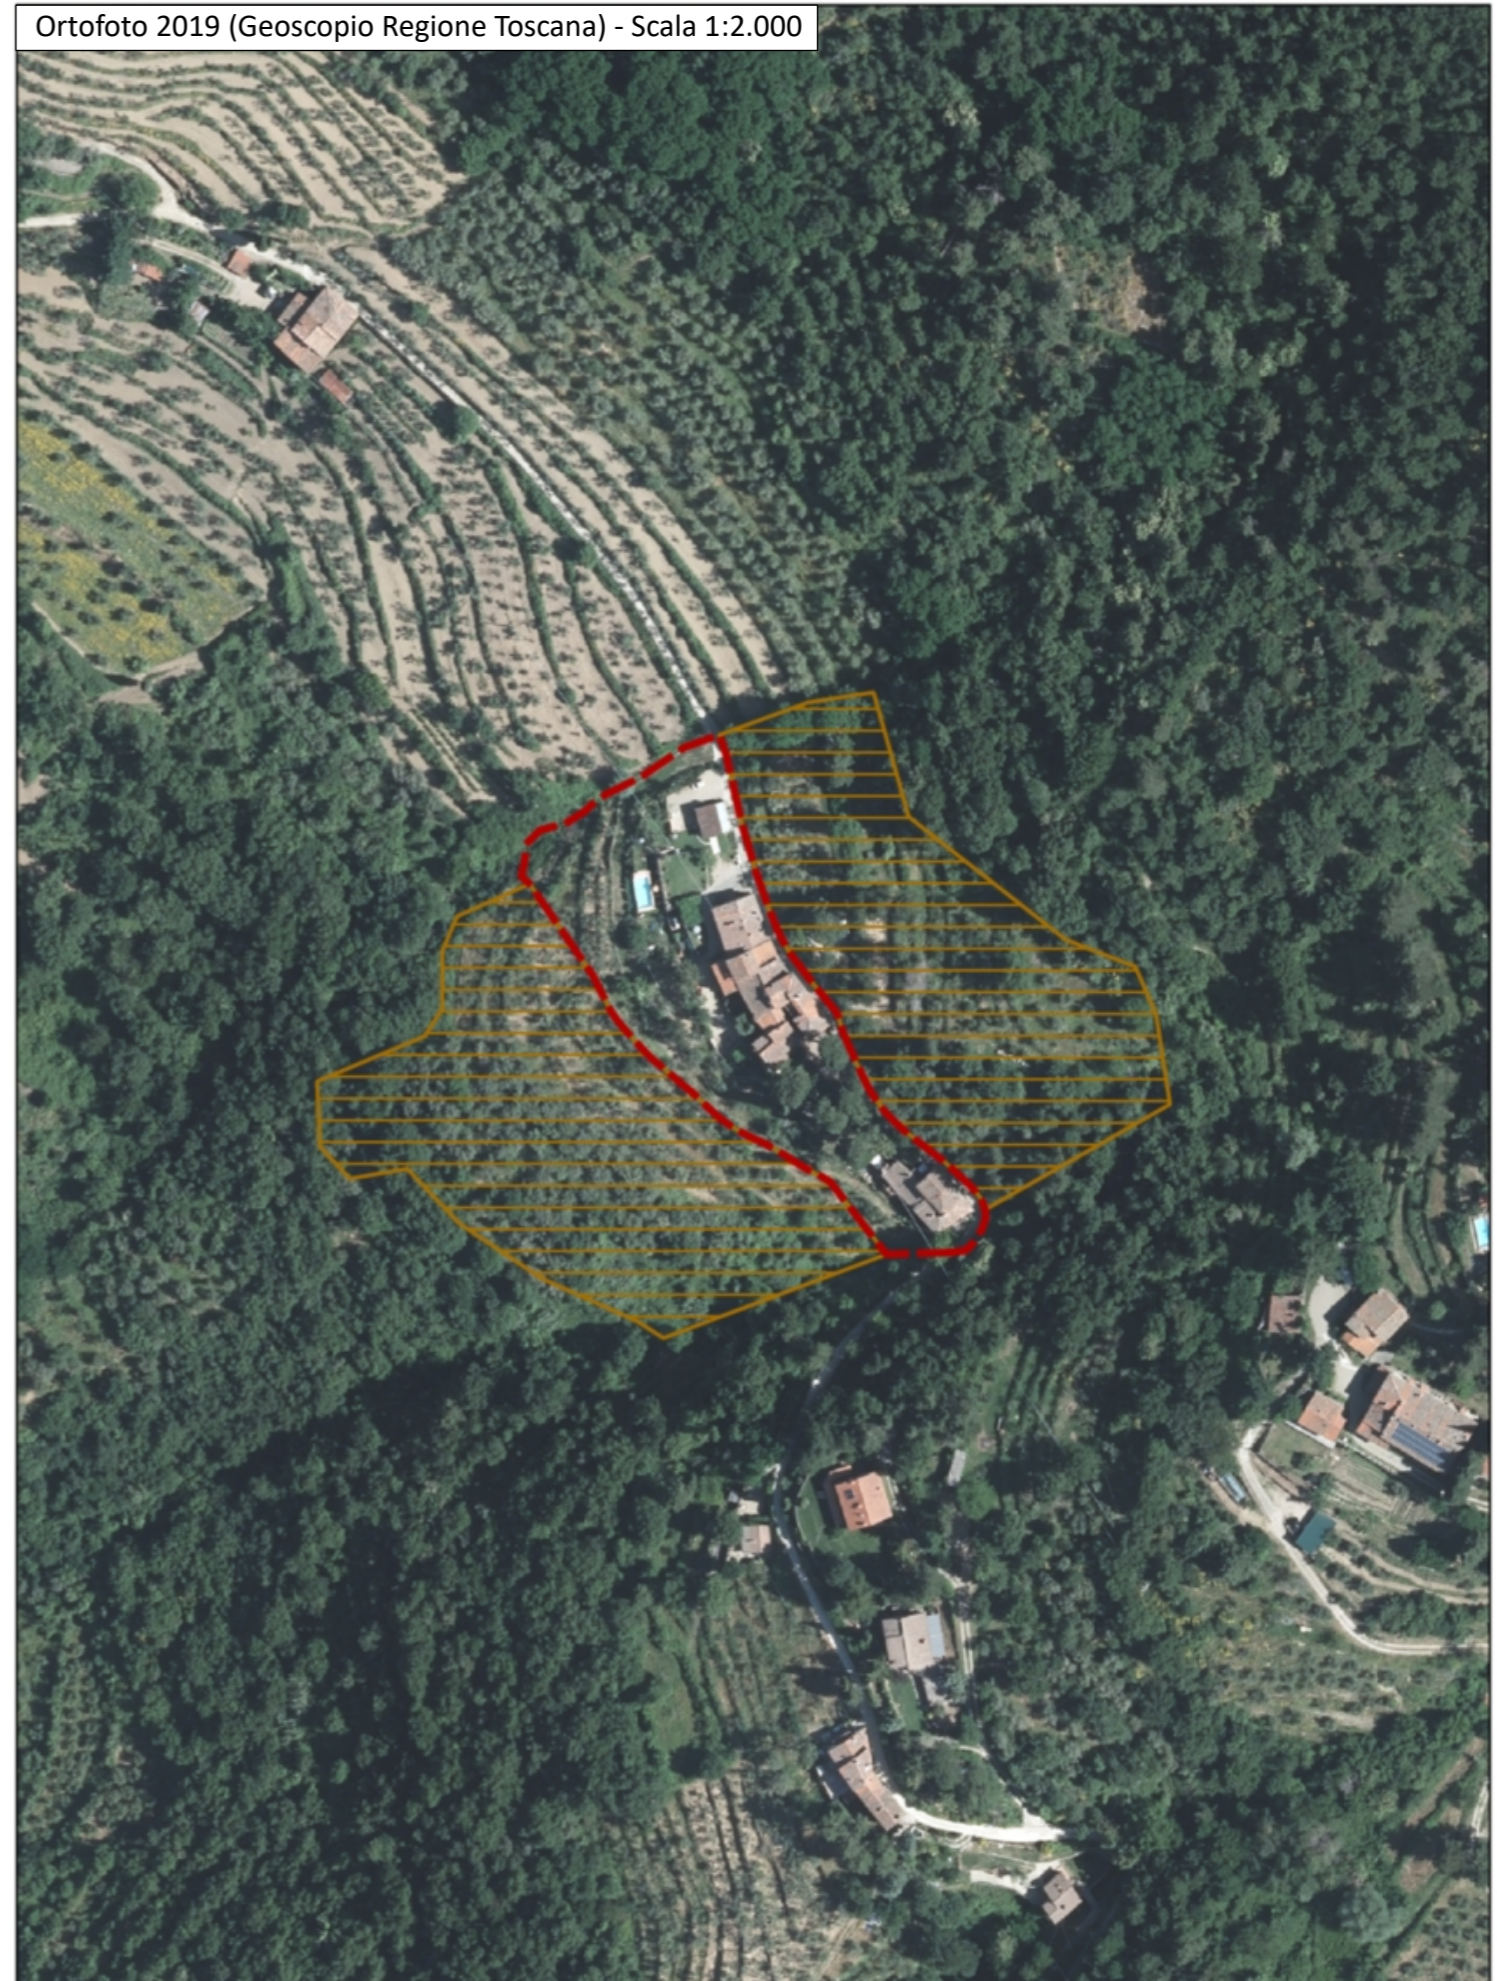

Disciplina d'uso

L'intervento è finalizzato al mantenimento del nucleo rurale collinare in loc. Il Fratino, nella sua struttura e caratteristiche storiche attualmente persistenti, e nella sua relazione con il contesto rurale circostante.

Patrimonio Edilizio Esistente

Per l'edificato esistente sono consentiti gli interventi indicati dalla disciplina in merito riportata nelle N.T.A. del P.O. secondo la classificazione dei fabbricati.

È ammessa la demolizione e accorpamento delle superfetazioni e annessi amatoriali, purché consentiti e non in contrasto con la schedatura del P.E.E., al fine di riorganizzare l'area in coerenza con il contesto paesaggistico-ambientale circostante. Tale accorpamento è ammesso fino ad un IC del 50% e ad una altezza non superiore a quella degli edifici preesistenti o circostanti.

Sugli edifici non censiti e su quelli classificati E.S.V. o E.P.V., valgono le indicazioni contenute nel Titolo III delle NTA; su tali immobili, oltre ad interventi di ripristino di edifici o porzioni di edifici crollati o demoliti, sono ammessi:

- interventi di ristrutturazione edilizia ricostruttiva a condizione che gli edifici da ricostruire siano progettati e realizzati con regole formali e con materiali che garantiscono un organico e coerente inserimento nel tessuto storico: a tal fine i progetti devono essere corredati da uno specifico studio del tessuto in cui dovrà inserirsi il fabbricato ricostruito e dalla dimostrazione della coerenza ed organicità della soluzione progettuale. Dette ricostruzioni non possono superare le altezze preesistenti e sono ammesse distanze non inferiori a quelle intercorrenti fra i volumi preesistenti.
- ampliamenti volumetrici, anche contestuali alla demolizione e ricostruzione, nei limiti di mq 45 di SE per unità abitativa e comunque fino al 20% della SE esistente, nel rispetto delle caratteristiche architettoniche e tipologiche dell'edificio e del tessuto.

Ambito di pertinenza del nucleo storico

All'interno degli ambiti di pertinenza del nucleo storico sono ammessi gli interventi previsti dal Titolo V: Il Territorio Rurale, delle NTA con le seguenti prescrizioni generali:

- dovrà essere garantita la coerenza con l'assetto morfologico del nucleo rurale, il mantenimento dei caratteri tipologici e architettonici di impianto degli edifici e l'utilizzo di soluzioni formali, finiture esterne e cromie, anche con il ricorso a tecnologie e materiali moderni, coerenti con il contesto;
- dovranno essere mantenuti gli accessi storici al nucleo rurale e le relative opere di arredo;
- dovrà essere conservato il valore identitario dello skyline del nucleo rurale;
- è vietata l'installazione di impianti solari termici in posizioni tali da alterare la percezione di unitarietà delle coperture del nucleo storico;
- dovranno essere mantenuti i caratteri connotativi della trama viaria storica, e i manufatti che costituiscono valore storico-culturale;
- dovranno essere mantenuti i con i bersagli visivi (fondali, panorami e skylines);
- dovranno essere mitigati gli effetti di frattura indotti dagli interventi infrastrutturali, sul paesaggio.

Viabilità interna, spazi esterni e parcheggi

Gli interventi di sistemazione della viabilità esistente e delle aree a verde (anche interni all'*ambito di pertinenza del nucleo rurale*) dovranno essere finalizzati al recupero dell'impianto originario del nucleo rurale e nel rispetto delle caratteristiche storico-testimoniali dello stesso. Non sono ammesse superfici bituminose della viabilità non asfaltata, che dovrà invece essere mantenuta in ghiaia o come "strada bianca". Non è ammessa l'impermeabilizzazione delle aree attualmente non coperte, eccetto che vengano recuperate le caratteristiche storiche del nucleo rurale attraverso specifica pavimentazione. La sistemazione degli spazi esterni dovrà essere in coerenza con il contesto agro-ambientale circostante, recuperando la maglia storica esistente.

La realizzazione di posti auto scoperti o interrati è consentita solo a condizione di non compromettere elementi, sistemazioni e manufatti di valore architettonico, ambientale e testimoniale, la cui esatta consistenza deve essere dettagliatamente documentata negli elaborati di progetto.

Impianti vegetazionali

Non sono ammessi tagli indiscriminati della vegetazione esistente se non per ripulitura delle aree verdi o per consolidamento degli impianti arborei esistenti. Dovrà essere mantenuta ed eventualmente rafforzata la vegetazione esistente attraverso l'utilizzo di piante autoctone e coerenti con il contesto agro-ambientale circostante.

Prescrizioni PIT

Nelle aree ricadenti in vincolo paesaggistico, dovranno essere perseguiti gli obiettivi, applicate le direttive e rispettate le prescrizioni per gli interventi riportate dal PIT-PPR (approvato con Del. C.R. 27/03/2015, n.37), in particolare:

- Allegato 8b – Disciplina dei beni paesaggistici ai sensi degli art. 134 e 157 del Codice. Capo II – Aree ed immobili di notevole interesse pubblico:
D.M. 18/10/1952, G.U. 59/1976 – Zona del culmine del Pratomagno Aretino


Gli interventi edilizi e sulle aree pertinenziali dovranno rispettare quanto disposto al punto 3.c della Disciplina del D.M.18/10/1952, G.U. 59/1976, garantendo la compatibilità tra tipi edilizi rispetto al contesto esistente e venga mantenuta la relazione spaziale funzionale e percettiva tra insediamento rurale e paesaggio agrario circostante. Dovrà inoltre essere tutelato lo skyline del nucleo rurale, non interferendo negativamente con le visuali panoramiche, in accordo al punto 4.c.1 della disciplina del bene paesaggistico.

- Allegato 8b – Disciplina dei beni paesaggistici ai sensi degli art. 134 e 157 del Codice. Capo III – Aree tutelate per legge:
Art.12 – I territori coperti da foreste e da boschi (art. 142, c.1, lett.g, Codice)

Dovrà essere integrata la vegetazione esistente al fine di qualificarne i servizi ecosistemici e i valori paesaggistici, in accordo alla prescrizione a) dell'art. 12.3 dell'Allegato 8b del PIT-PPR.


All'interno dell'area boscata, eventuali nuove strutture e coperture dovranno essere realizzate con strutture leggere, preferibilmente legno e materiali ecocompatibili.

Estratto Tav. Vincoli sovraordinati - Scala 1:2.000

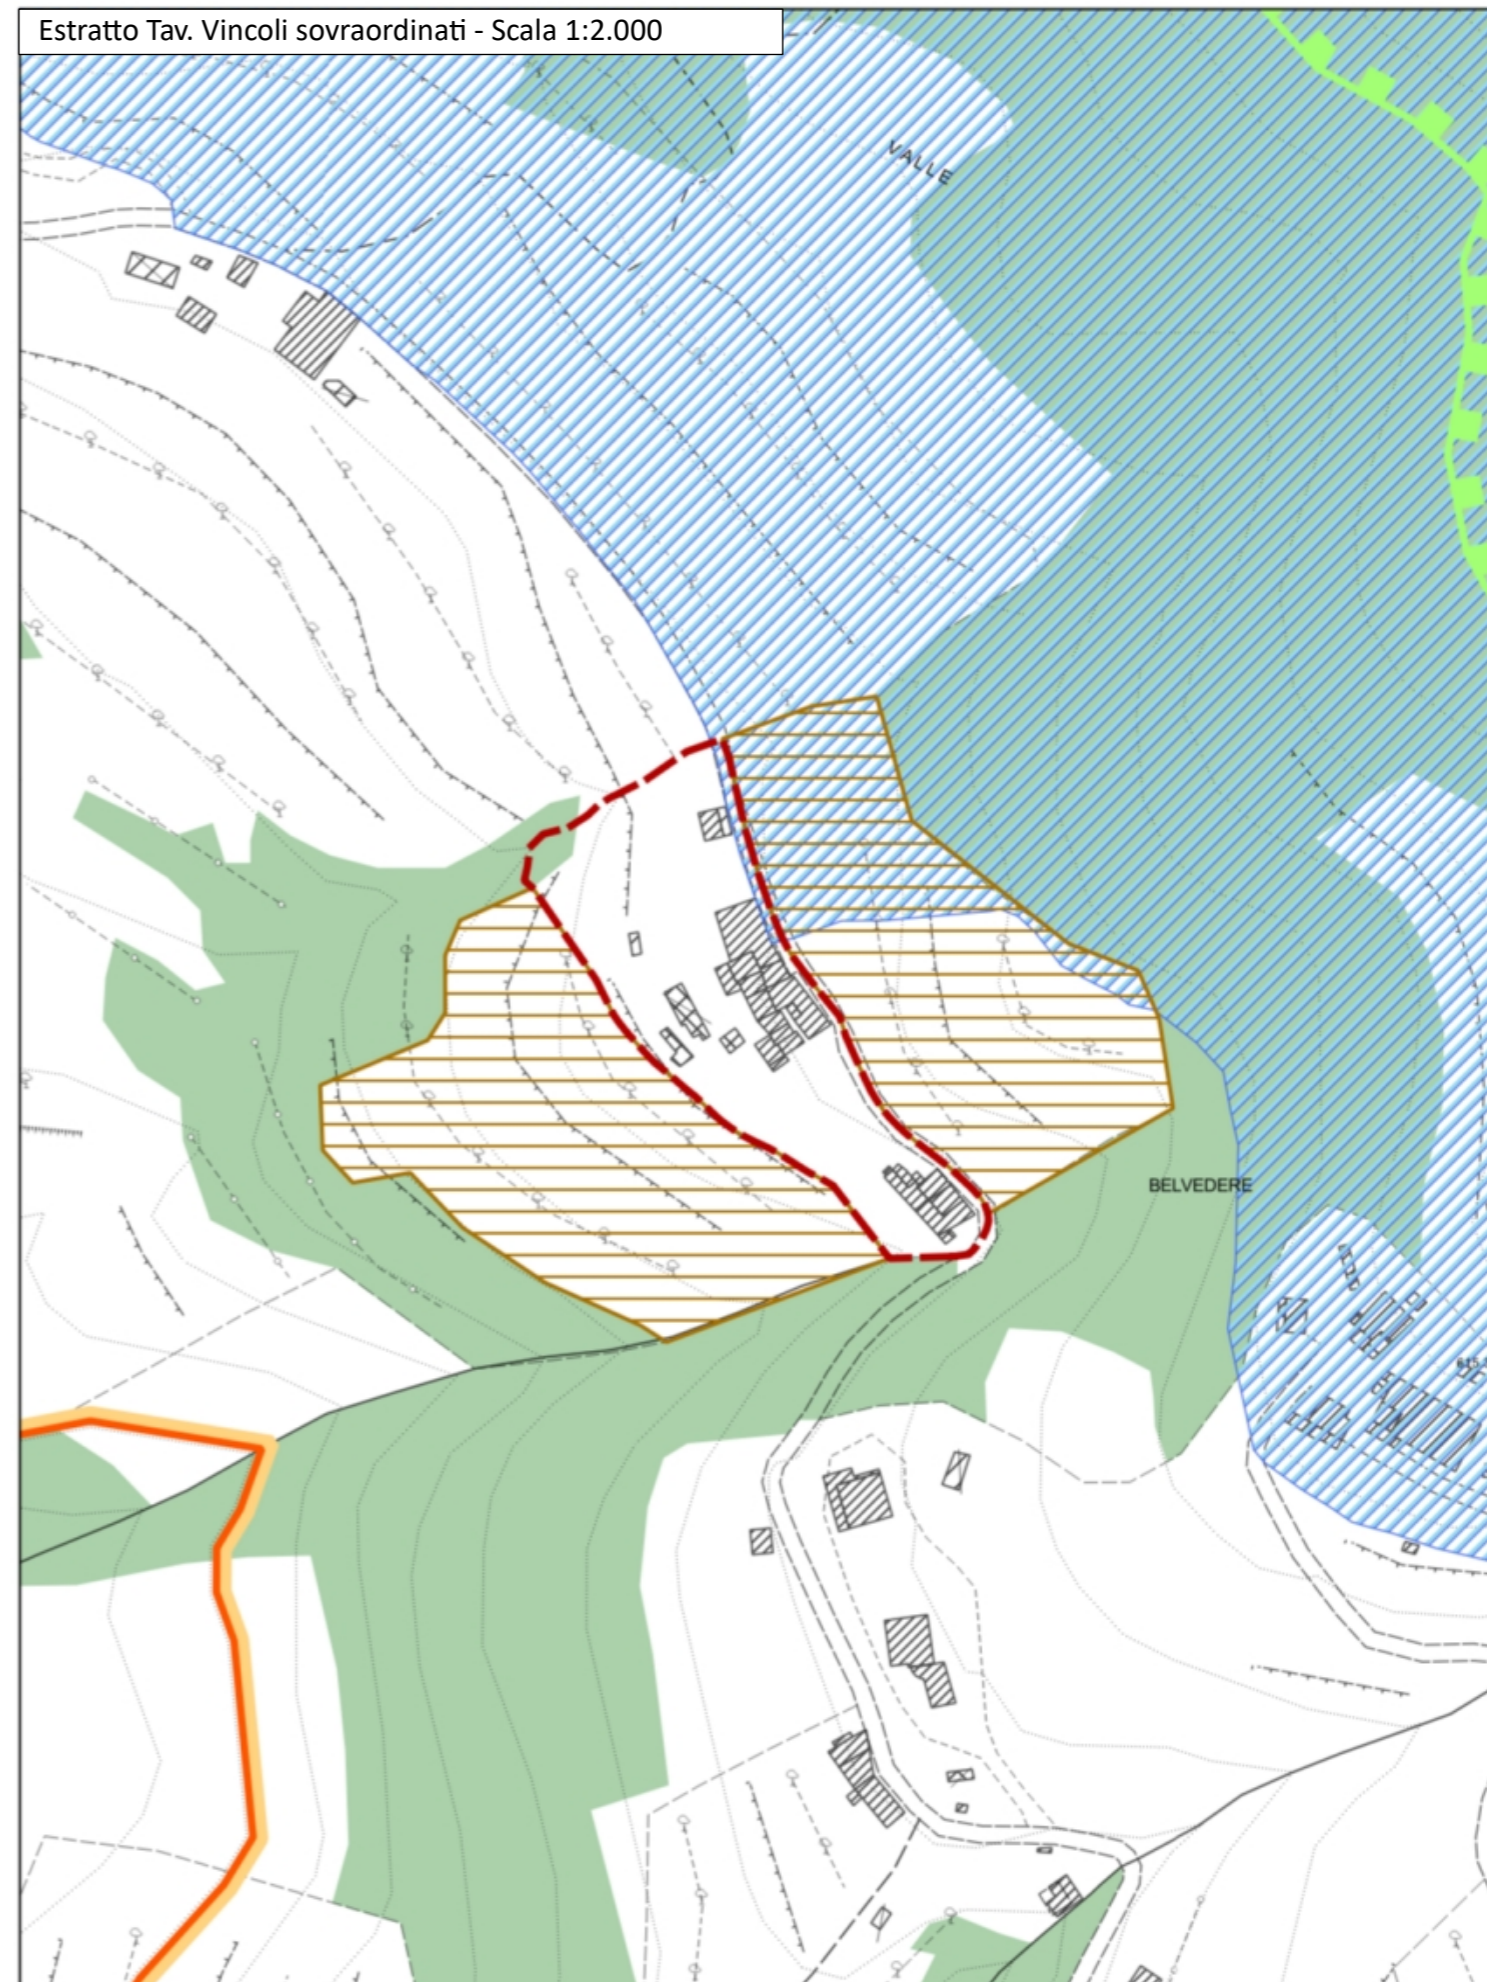


11 – Nucleo rurale – Galligiano

Scala 1:2.000

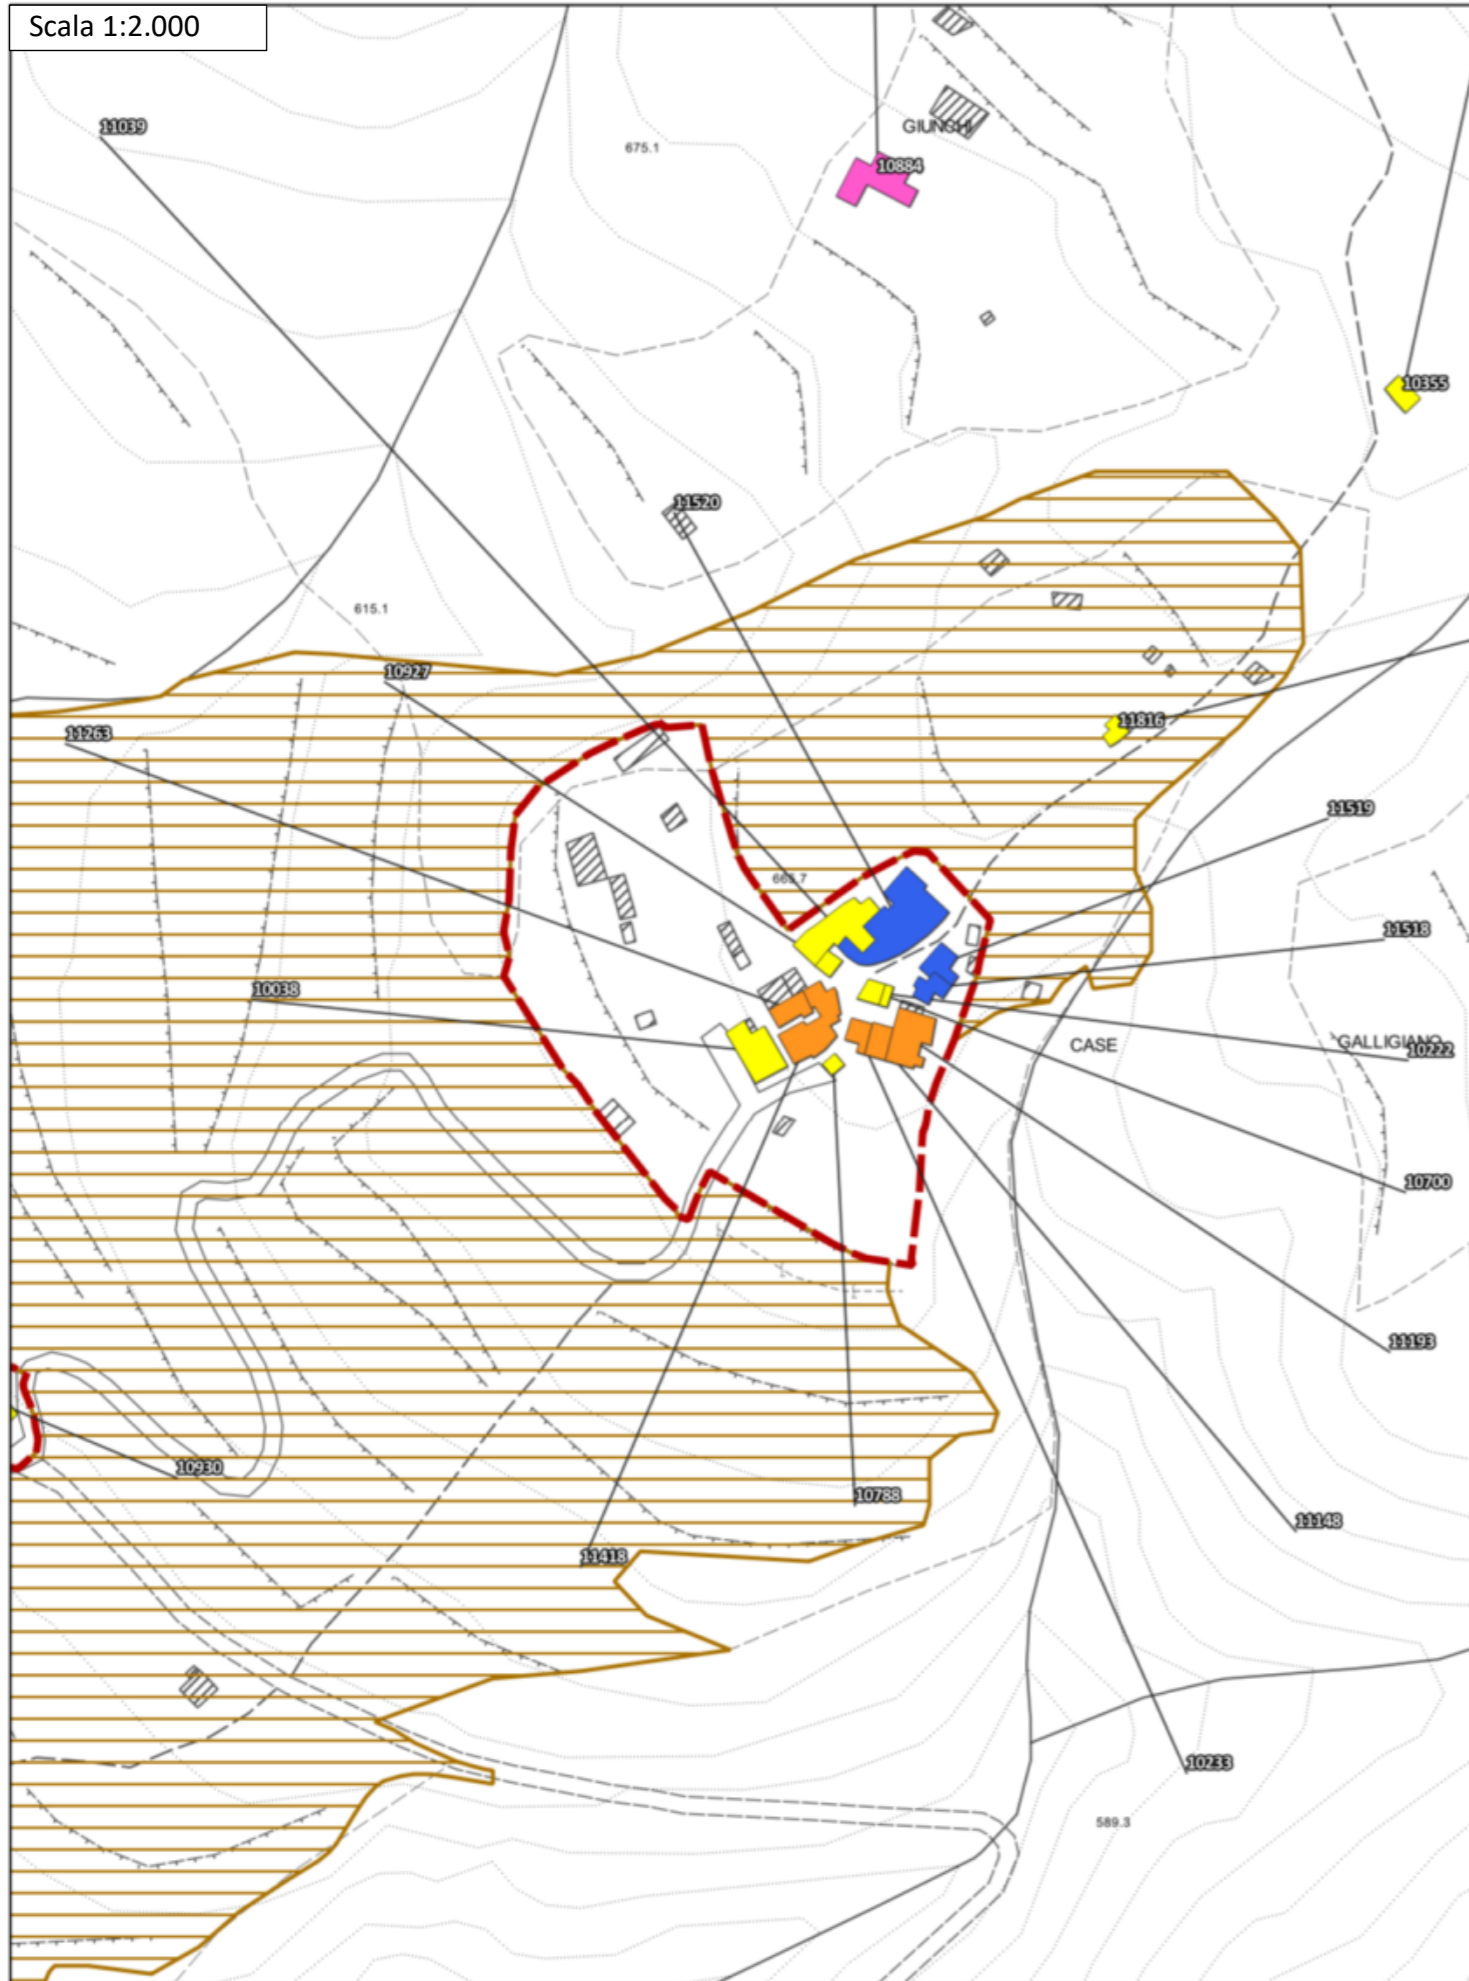

Ortofoto 2019 (Geoscopio Regione Toscana) - Scala 1:2.000

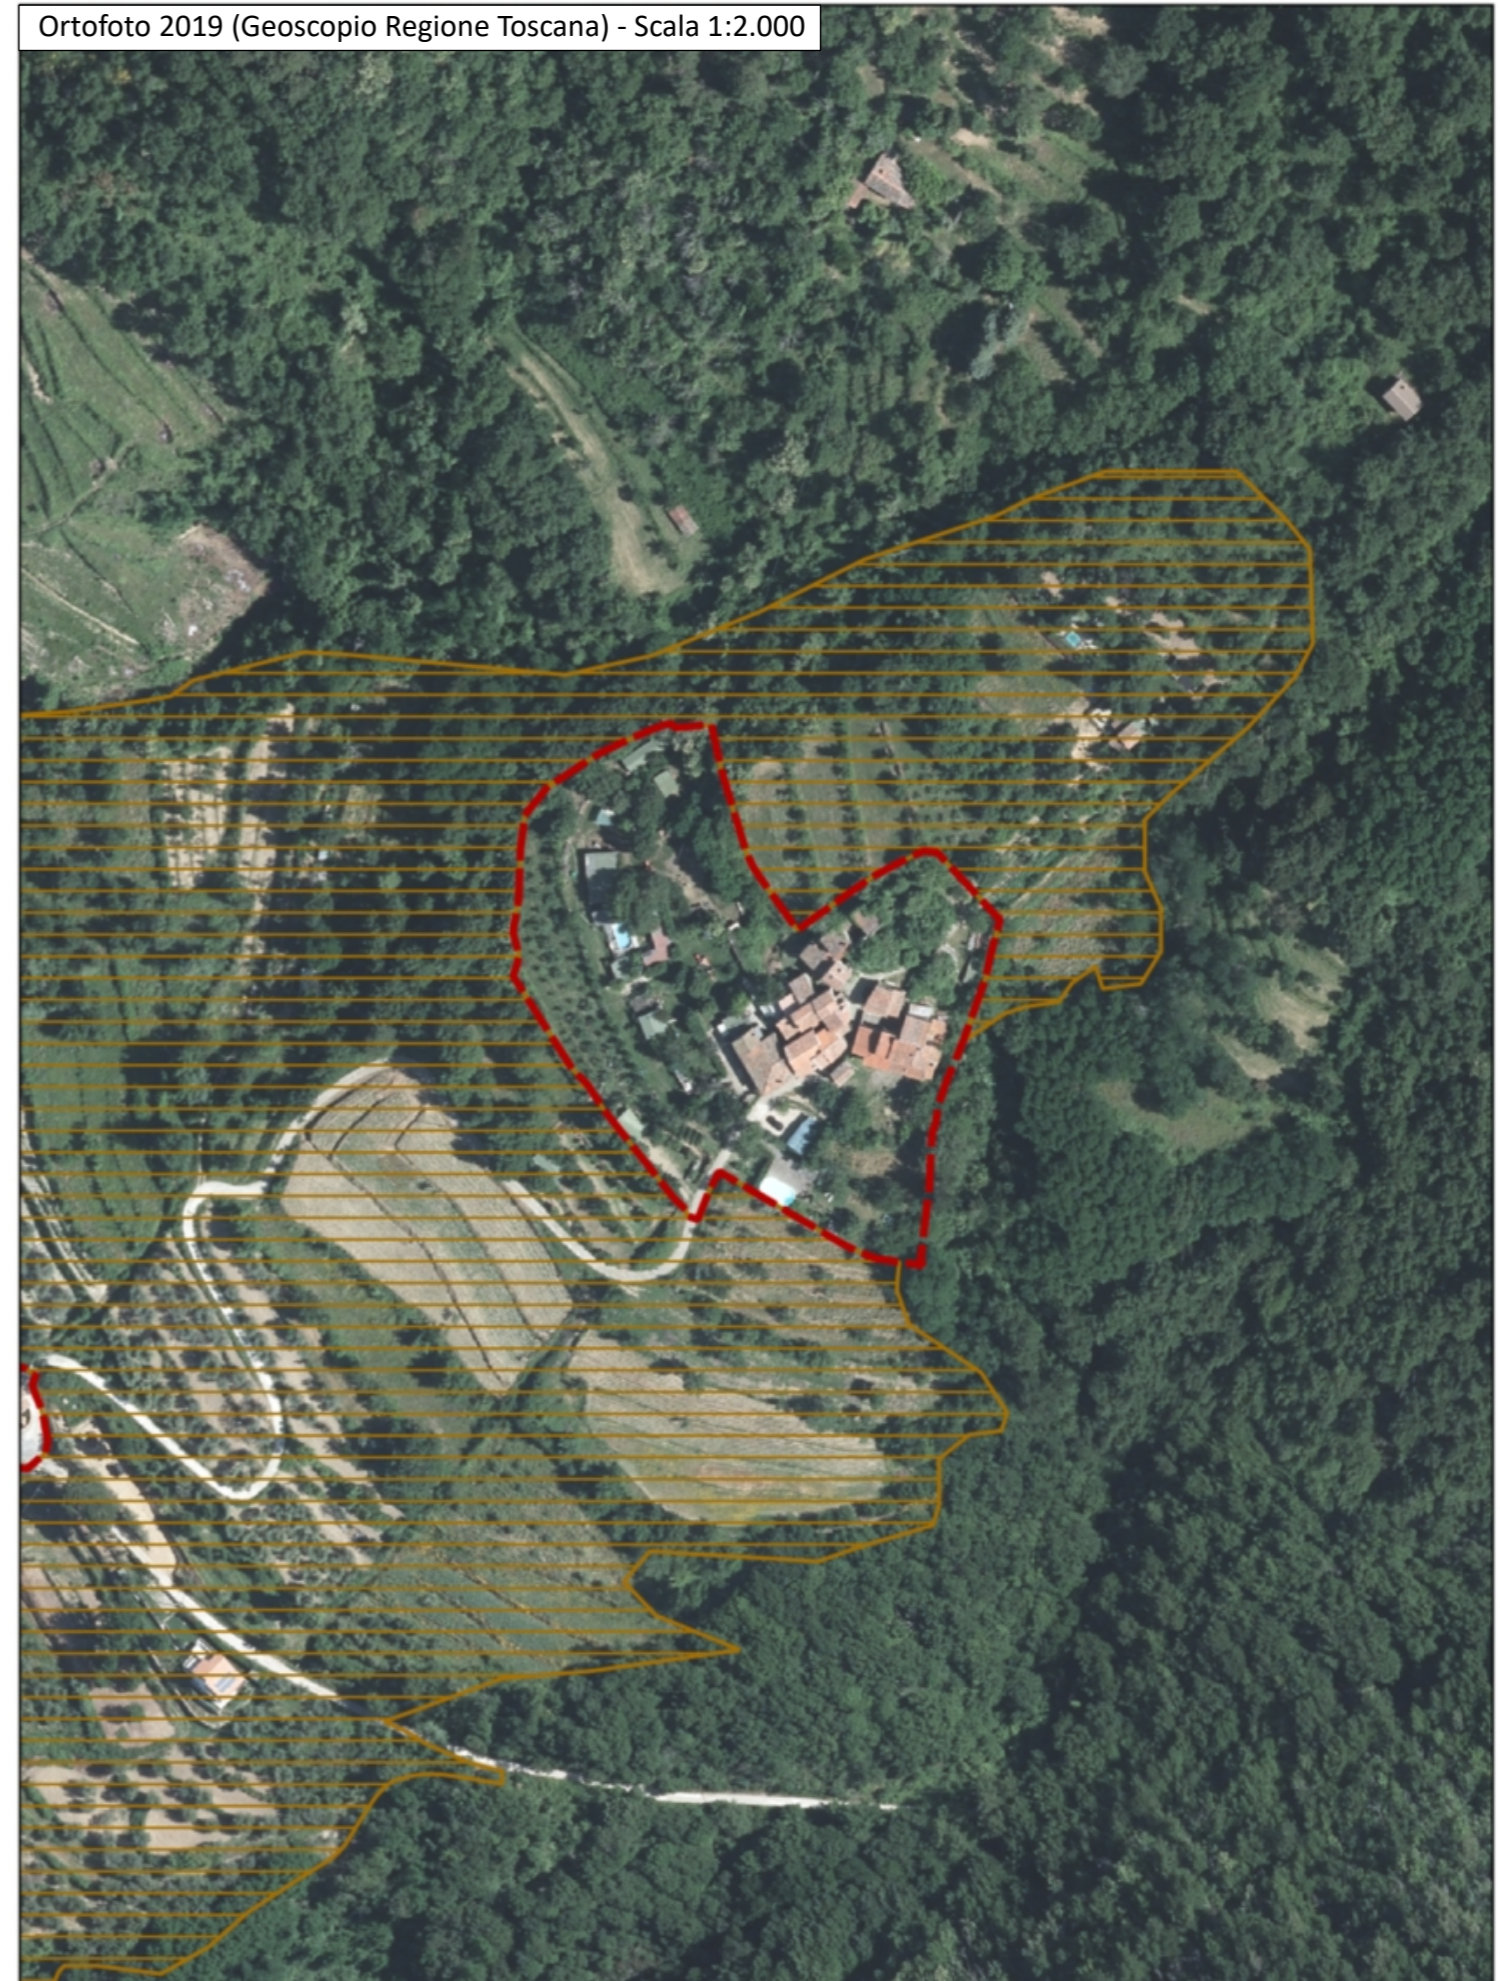

Disciplina d'uso

L'intervento è finalizzato al mantenimento del nucleo rurale collinare in loc. Galligiano, nella sua struttura e caratteristiche storiche attualmente persistenti, e nella sua relazione con il contesto rurale circostante.

Patrimonio Edilizio Esistente

Per l'edificato esistente sono consentiti gli interventi indicati dalla disciplina in merito riportata nelle N.T.A. del P.O. secondo la classificazione dei fabbricati.

È ammessa la demolizione e accorpamento delle superfetazioni e annessi amatoriali, purché consentiti e non in contrasto con la schedatura del P.E.E., al fine di riorganizzare l'area in coerenza con il contesto paesaggistico-ambientale circostante. Tale accorpamento è ammesso fino ad un IC del 50% e ad una altezza non superiore a quella degli edifici preesistenti o circostanti.

Sugli edifici non censiti e su quelli classificati E.S.V. o E.P.V., valgono le indicazioni contenute nel Titolo III delle NTA; su tali immobili, oltre ad interventi di ripristino di edifici o porzioni di edifici crollati o demoliti, sono ammessi:

- interventi di ristrutturazione edilizia ricostruttiva a condizione che gli edifici da ricostruire siano progettati e realizzati con regole formali e con materiali che garantiscono un organico e coerente inserimento nel tessuto storico: a tal fine i progetti devono essere corredati da uno specifico studio del tessuto in cui dovrà inserirsi il fabbricato ricostruito e dalla dimostrazione della coerenza ed organicità della soluzione progettuale. Dette ricostruzioni non possono superare le altezze preesistenti e sono ammesse distanze non inferiori a quelle intercorrenti fra i volumi preesistenti.
- ampliamenti volumetrici, anche contestuali alla demolizione e ricostruzione, nei limiti di mq 45 di SE per unità abitativa e comunque fino al 20% della SE esistente, nel rispetto delle caratteristiche architettoniche e tipologiche dell'edificio e del tessuto.

Ambito di pertinenza del nucleo storico

All'interno degli ambiti di pertinenza del nucleo storico sono ammessi gli interventi previsti dal Titolo V: Il Territorio Rurale, delle NTA con le seguenti prescrizioni generali:

- dovrà essere garantita la coerenza con l'assetto morfologico del nucleo rurale, il mantenimento dei caratteri tipologici e architettonici di impianto degli edifici e l'utilizzo di soluzioni formali, finiture esterne e cromie, anche con il ricorso a tecnologie e materiali moderni, coerenti con il contesto;
- dovranno essere mantenuti gli accessi storici al nucleo rurale e le relative opere di arredo;
- dovrà essere conservato il valore identitario dello skyline del nucleo rurale;
- è vietata l'installazione di impianti solari termici in posizioni tali da alterare la percezione di unitarietà delle coperture del nucleo storico;
- dovranno essere mantenuti i caratteri connotativi della trama viaria storica, e i manufatti che costituiscono valore storico-culturale;
- dovranno essere mantenuti i con i bersagli visivi (fondali, panorami e skylines);
- dovranno essere mitigati gli effetti di frattura indotti dagli interventi infrastrutturali, sul paesaggio.

Viabilità interna, spazi esterni e parcheggi

Gli interventi di sistemazione della viabilità esistente e delle aree a verde (anche interni all'*ambito di pertinenza del nucleo rurale*) dovranno essere finalizzati al recupero dell'impianto originario del nucleo rurale e nel rispetto delle caratteristiche storico-testimoniali dello stesso. Non sono ammesse superfici bituminose della viabilità non asfaltata, che dovrà invece essere mantenuta in ghiaia o come "strada bianca". Non è ammessa l'impermeabilizzazione delle aree attualmente non coperte, eccetto che vengano recuperate le caratteristiche storiche del nucleo rurale attraverso specifica pavimentazione. La sistemazione degli spazi esterni dovrà essere in coerenza con il contesto agro-ambientale circostante, recuperando la maglia storica esistente.

La realizzazione di posti auto scoperti o interrati è consentita solo a condizione di non compromettere elementi, sistemazioni e manufatti di valore architettonico, ambientale e testimoniale, la cui esatta consistenza deve essere dettagliatamente documentata negli elaborati di progetto.

Impianti vegetazionali

Non sono ammessi tagli indiscriminati della vegetazione esistente se non per ripulitura delle aree verdi o per consolidamento degli impianti arborei esistenti. Dovrà essere mantenuta ed eventualmente rafforzata la vegetazione esistente attraverso l'utilizzo di piante autoctone e coerenti con il contesto agro-ambientale circostante.

Prescrizioni PIT

Nelle aree ricadenti in vincolo paesaggistico, dovranno essere perseguiti gli obiettivi, applicate le direttive e rispettate le prescrizioni per gli interventi riportate dal PIT-PPR (approvato con Del. C.R. 27/03/2015, n.37), in particolare:

- Allegato 8b – Disciplina dei beni paesaggistici ai sensi degli art. 134 e 157 del Codice. Capo II – Aree ed immobili di notevole interesse pubblico:
D.M. 18/10/1952, G.U. 59/1976 – Zona del culmine del Pratomagno Aretino


Gli interventi edilizi e sulle aree pertinenziali dovranno rispettare quanto disposto al punto 3.c della Disciplina del D.M.18/10/1952, G.U. 59/1976, garantendo la compatibilità tra tipi edilizi rispetto al contesto esistente e venga mantenuta la relazione spaziale funzionale e percettiva tra insediamento rurale e paesaggio agrario circostante. Dovrà inoltre essere tutelato lo skyline del nucleo rurale, non interferendo negativamente con le visuali panoramiche, in accordo al punto 4.c.1 della disciplina del bene paesaggistico.

- Allegato 8b – Disciplina dei beni paesaggistici ai sensi degli art. 134 e 157 del Codice. Capo III – Aree tutelate per legge:
Art.12 – I territori coperti da foreste e da boschi (art. 142, c.1, lett.g, Codice)

Dovrà essere integrata la vegetazione esistente al fine di qualificarne i servizi ecosistemici e i valori paesaggistici, in accordo alla prescrizione a) dell'art. 12.3 dell'Allegato 8b del PIT-PPR.


All'interno dell'area boscata, eventuali nuove strutture e coperture dovranno essere realizzate con strutture leggere, preferibilmente legno e materiali ecocompatibili.

Estratto Tav. Vincoli sovraordinati - Scala 1:2.000

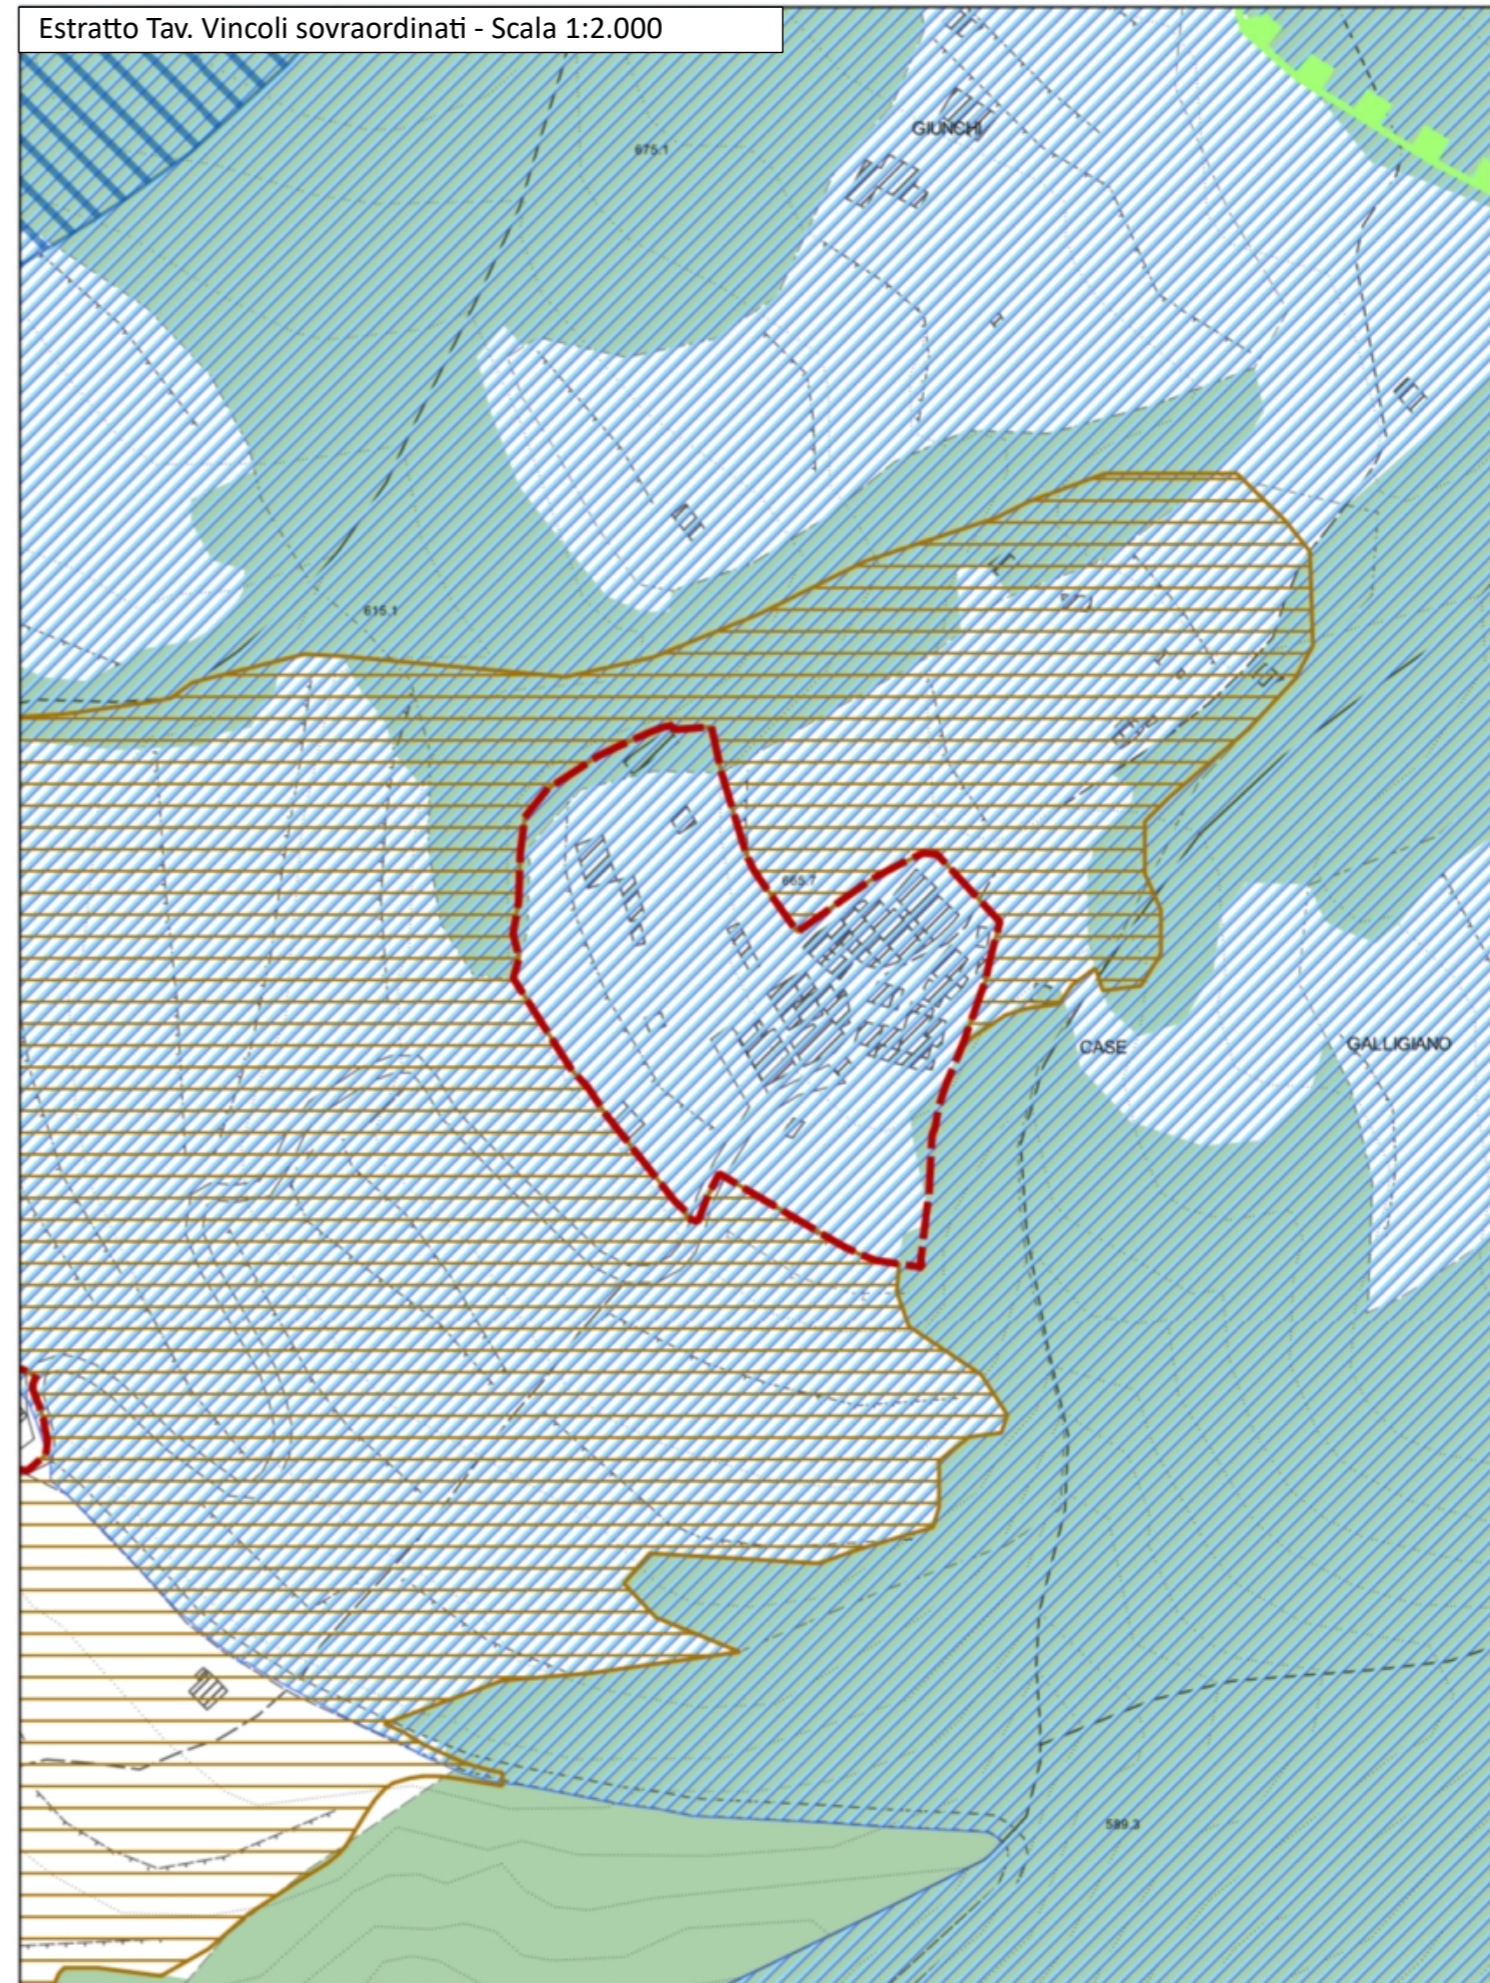


12 – Nucleo rurale – La Lama

Scala 1:2.000

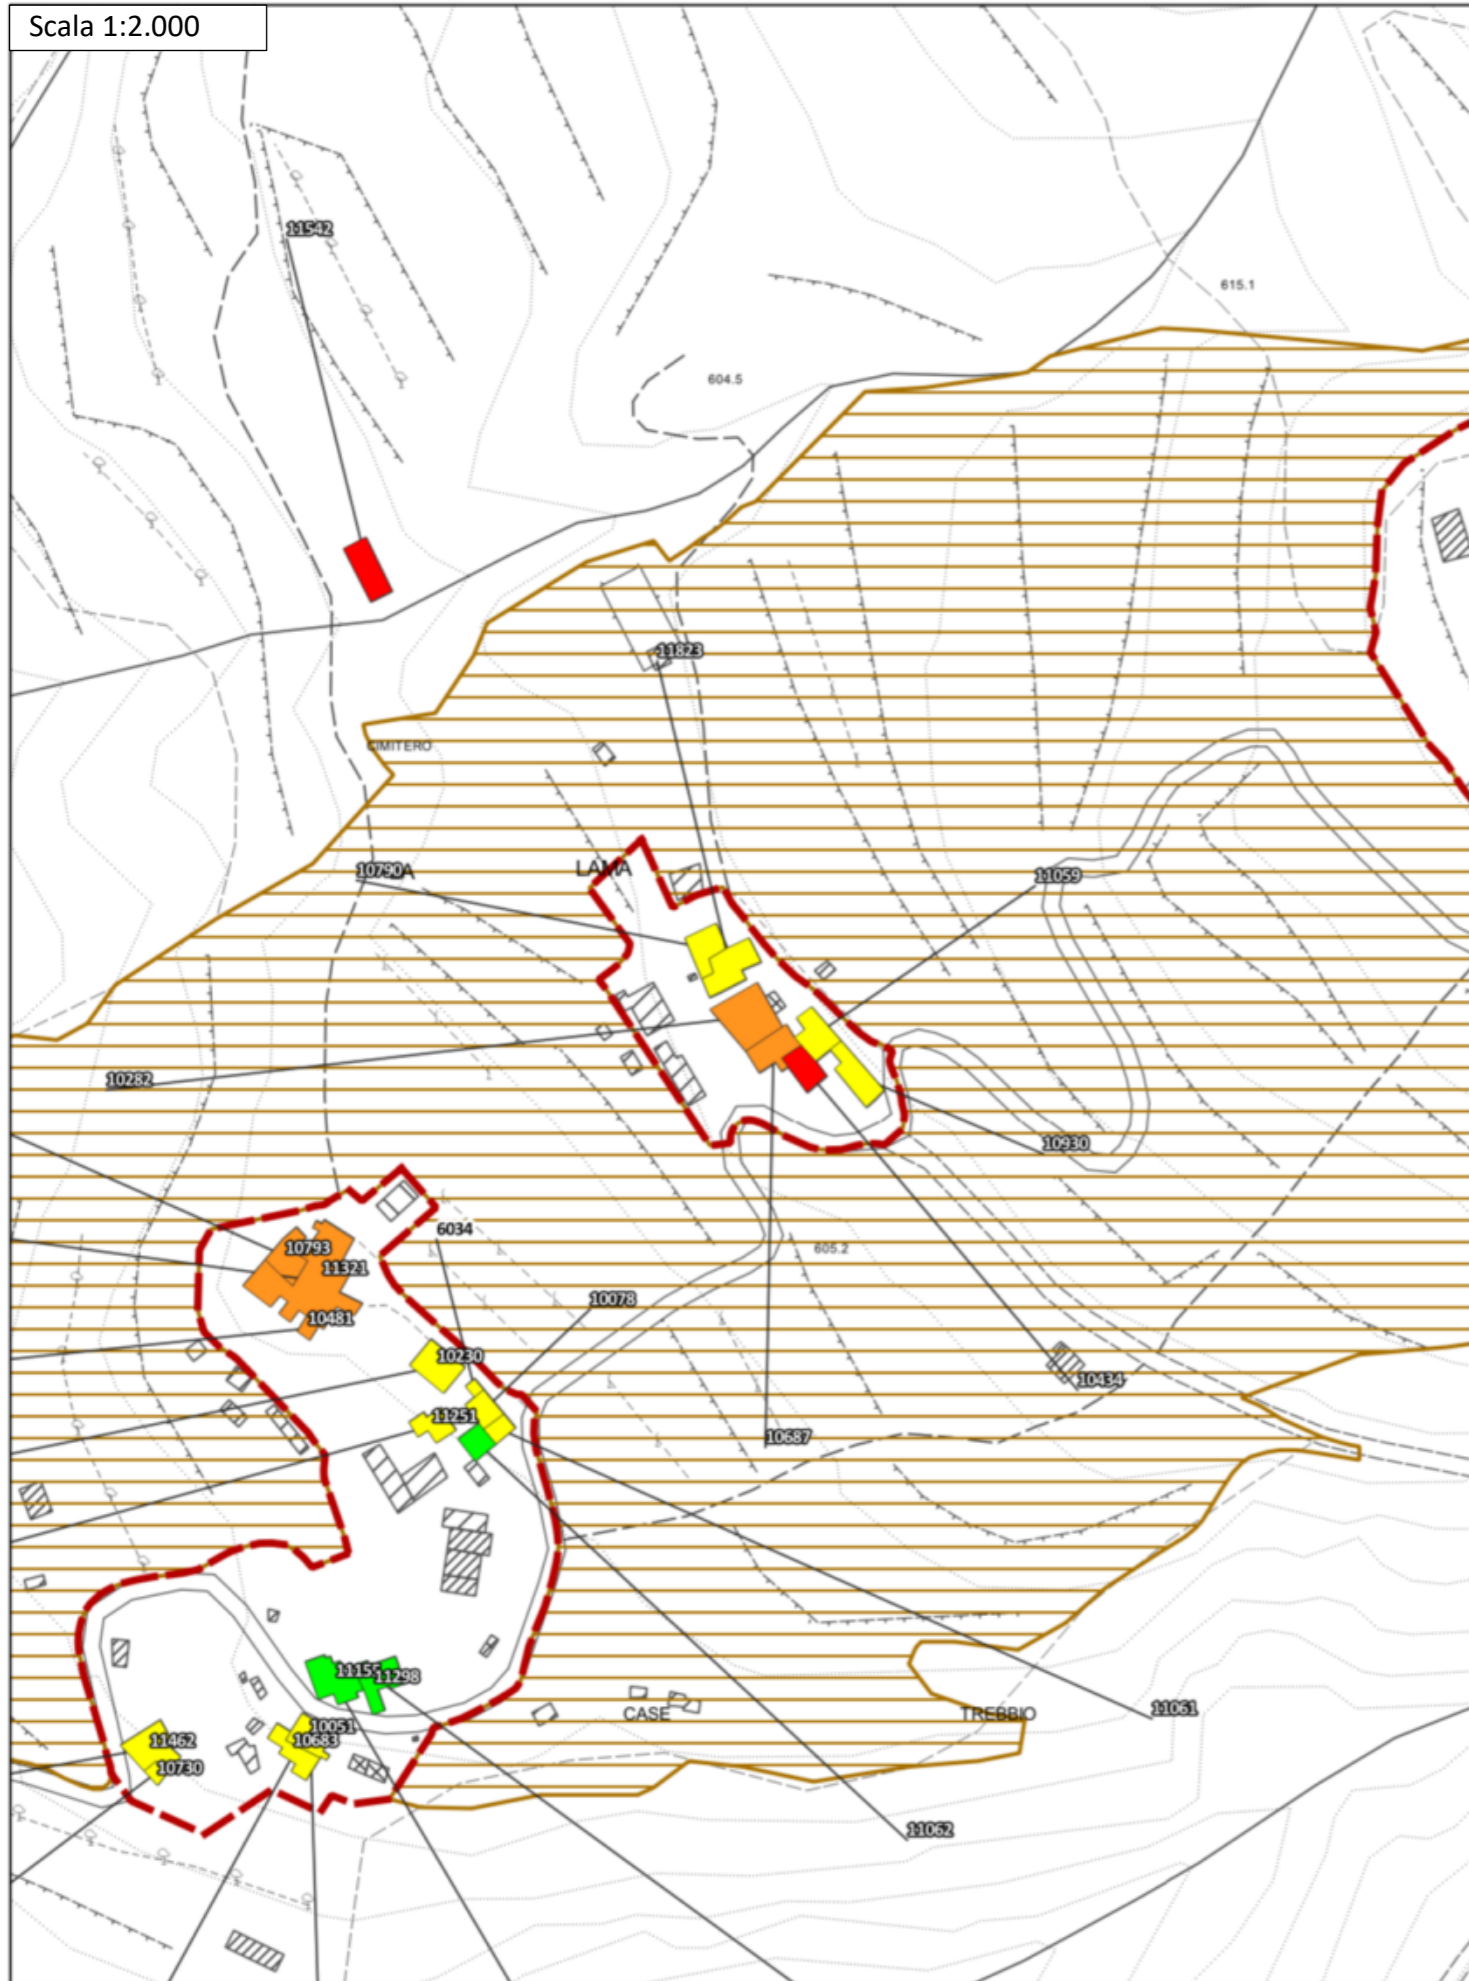

Ortofoto 2019 (Geoscopio Regione Toscana) - Scala 1:2.000

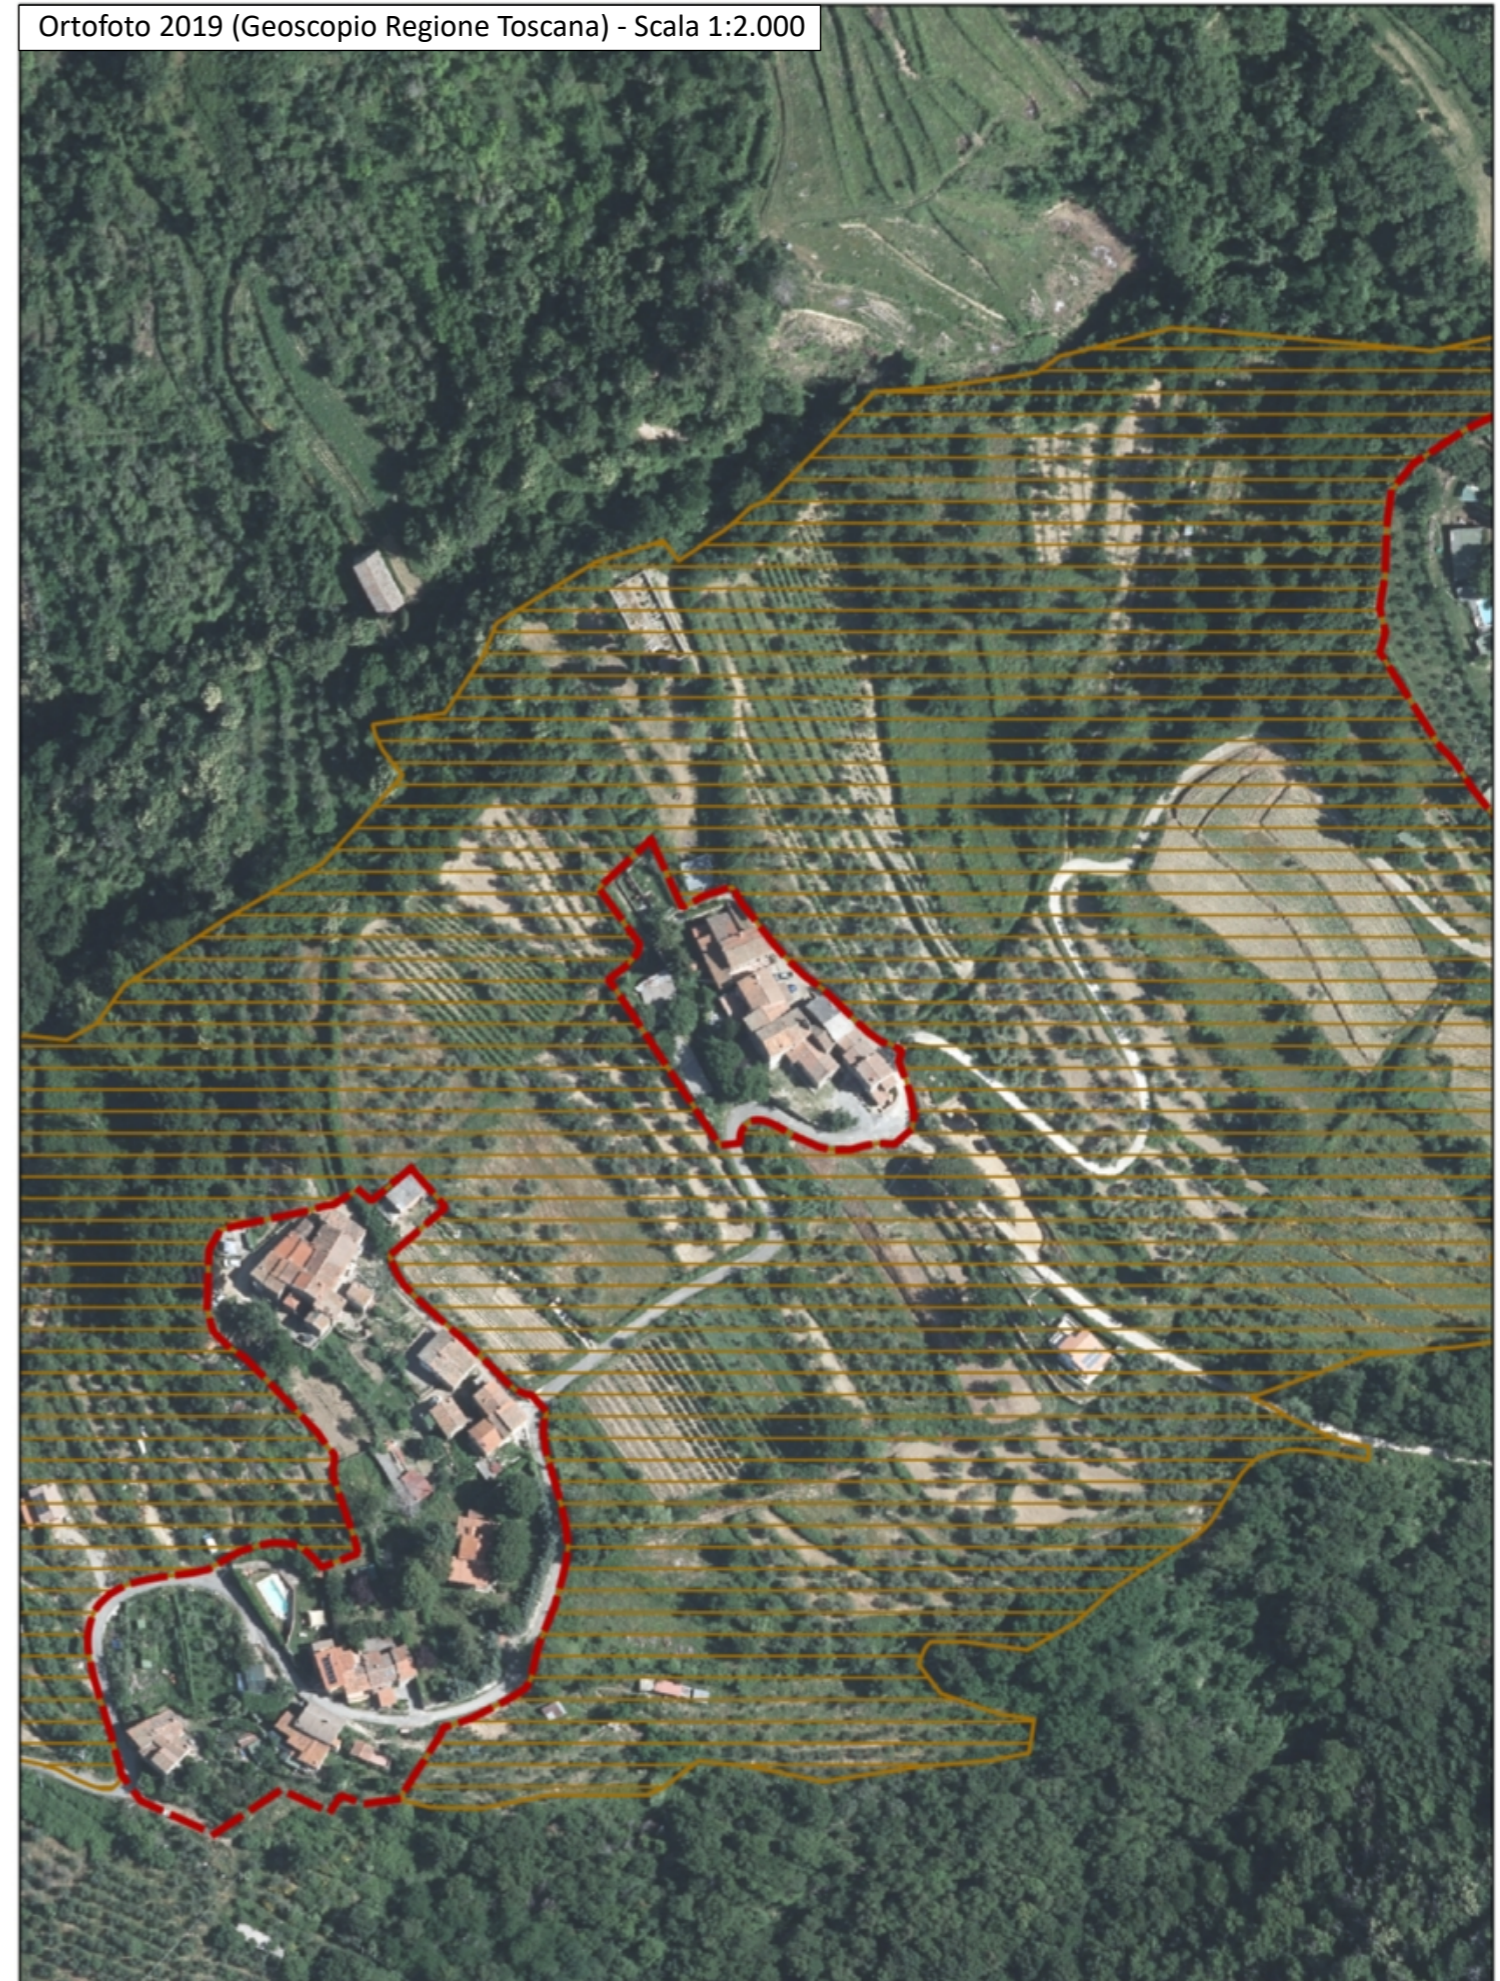

Disciplina d'uso

L'intervento è finalizzato al mantenimento del nucleo rurale collinare in loc. La Lama, nella sua struttura e caratteristiche storiche attualmente persistenti, e nella sua relazione con il contesto rurale circostante.

Patrimonio Edilizio Esistente

Per l'edificato esistente sono consentiti gli interventi indicati dalla disciplina in merito riportata nelle N.T.A. del P.O. secondo la classificazione dei fabbricati.

È ammessa la demolizione e accorpamento delle superfetazioni e annessi amatoriali, purché consentiti e non in contrasto con la schedatura del P.E.E., al fine di riorganizzare l'area in coerenza con il contesto paesaggistico-ambientale circostante. Tale accorpamento è ammesso fino ad un IC del 50% e ad una altezza non superiore a quella degli edifici preesistenti o circostanti.

Sugli edifici non censiti e su quelli classificati E.S.V. o E.P.V., valgono le indicazioni contenute nel Titolo III delle NTA; su tali immobili, oltre ad interventi di ripristino di edifici o porzioni di edifici crollati o demoliti, sono ammessi:

- interventi di ristrutturazione edilizia ricostruttiva a condizione che gli edifici da ricostruire siano progettati e realizzati con regole formali e con materiali che garantiscono un organico e coerente inserimento nel tessuto storico: a tal fine i progetti devono essere corredati da uno specifico studio del tessuto in cui dovrà inserirsi il fabbricato ricostruito e dalla dimostrazione della coerenza ed organicità della soluzione progettuale. Dette ricostruzioni non possono superare le altezze preesistenti e sono ammesse distanze non inferiori a quelle intercorrenti fra i volumi preesistenti.
- ampliamenti volumetrici, anche contestuali alla demolizione e ricostruzione, nei limiti di mq 45 di SE per unità abitativa e comunque fino al 20% della SE esistente, nel rispetto delle caratteristiche architettoniche e tipologiche dell'edificio e del tessuto.

Ambito di pertinenza del nucleo storico

All'interno degli ambiti di pertinenza del nucleo storico sono ammessi gli interventi previsti dal Titolo V: Il Territorio Rurale, delle NTA con le seguenti prescrizioni generali:

- dovrà essere garantita la coerenza con l'assetto morfologico del nucleo rurale, il mantenimento dei caratteri tipologici e architettonici di impianto degli edifici e l'utilizzo di soluzioni formali, finiture esterne e cromie, anche con il ricorso a tecnologie e materiali moderni, coerenti con il contesto;
- dovranno essere mantenuti gli accessi storici al nucleo rurale e le relative opere di arredo;
- dovrà essere conservato il valore identitario dello skyline del nucleo rurale;
- è vietata l'installazione di impianti solari termici in posizioni tali da alterare la percezione di unitarietà delle coperture del nucleo storico;
- dovranno essere mantenuti i caratteri connotativi della trama viaria storica, e i manufatti che costituiscono valore storico-culturale;
- dovranno essere mantenuti i con i bersagli visivi (fondali, panorami e skylines);
- dovranno essere mitigati gli effetti di frattura indotti dagli interventi infrastrutturali, sul paesaggio.

Viabilità interna, spazi esterni e parcheggi

Gli interventi di sistemazione della viabilità esistente e delle aree a verde (anche interni all'*ambito di pertinenza del nucleo rurale*) dovranno essere finalizzati al recupero dell'impianto originario del nucleo rurale e nel rispetto delle caratteristiche storico-testimoniali dello stesso. Non sono ammesse superfici bituminose della viabilità non asfaltata, che dovrà invece essere mantenuta in ghiaia o come "strada bianca". Non è ammessa l'impermeabilizzazione delle aree attualmente non coperte, eccetto che vengano recuperate le caratteristiche storiche del nucleo rurale attraverso specifica pavimentazione. La sistemazione degli spazi esterni dovrà essere in coerenza con il contesto agro-ambientale circostante, recuperando la maglia storica esistente.

La realizzazione di posti auto scoperti o interrati è consentita solo a condizione di non compromettere elementi, sistemazioni e manufatti di valore architettonico, ambientale e testimoniale, la cui esatta consistenza deve essere dettagliatamente documentata negli elaborati di progetto.

Impianti vegetazionali

Non sono ammessi tagli indiscriminati della vegetazione esistente se non per ripulitura delle aree verdi o per consolidamento degli impianti arborei esistenti. Dovrà essere mantenuta ed eventualmente rafforzata la vegetazione esistente attraverso l'utilizzo di piante autoctone e coerenti con il contesto agro-ambientale circostante.

Prescrizioni PIT

Nelle aree ricadenti in vincolo paesaggistico, dovranno essere perseguiti gli obiettivi, applicate le direttive e rispettate le prescrizioni per gli interventi riportate dal PIT-PPR (approvato con Del. C.R. 27/03/2015, n.37), in particolare:

- Allegato 8b – Disciplina dei beni paesaggistici ai sensi degli art. 134 e 157 del Codice. Capo II – Aree ed immobili di notevole interesse pubblico:
D.M. 18/10/1952, G.U. 59/1976 – Zona del culmine del Pratomagno Aretino


Gli interventi edilizi e sulle aree pertinenziali dovranno rispettare quanto disposto al punto 3.c della Disciplina del D.M.18/10/1952, G.U. 59/1976, garantendo la compatibilità tra tipi edilizi rispetto al contesto esistente e venga mantenuta la relazione spaziale funzionale e percettiva tra insediamento rurale e paesaggio agrario circostante. Dovrà inoltre essere tutelato lo skyline del nucleo rurale, non interferendo negativamente con le visuali panoramiche, in accordo al punto 4.c.1 della disciplina del bene paesaggistico.

- Allegato 8b – Disciplina dei beni paesaggistici ai sensi degli art. 134 e 157 del Codice. Capo III – Aree tutelate per legge:
Art.12 – I territori coperti da foreste e da boschi (art. 142, c.1, lett.g, Codice)

Dovrà essere integrata la vegetazione esistente al fine di qualificarne i servizi ecosistemici e i valori paesaggistici, in accordo alla prescrizione a) dell'art. 12.3 dell'Allegato 8b del PIT-PPR.


All'interno dell'area boscata, eventuali nuove strutture e coperture dovranno essere realizzate con strutture leggere, preferibilmente legno e materiali ecocompatibili.

Estratto Tav. Vincoli sovraordinati - Scala 1:2.000

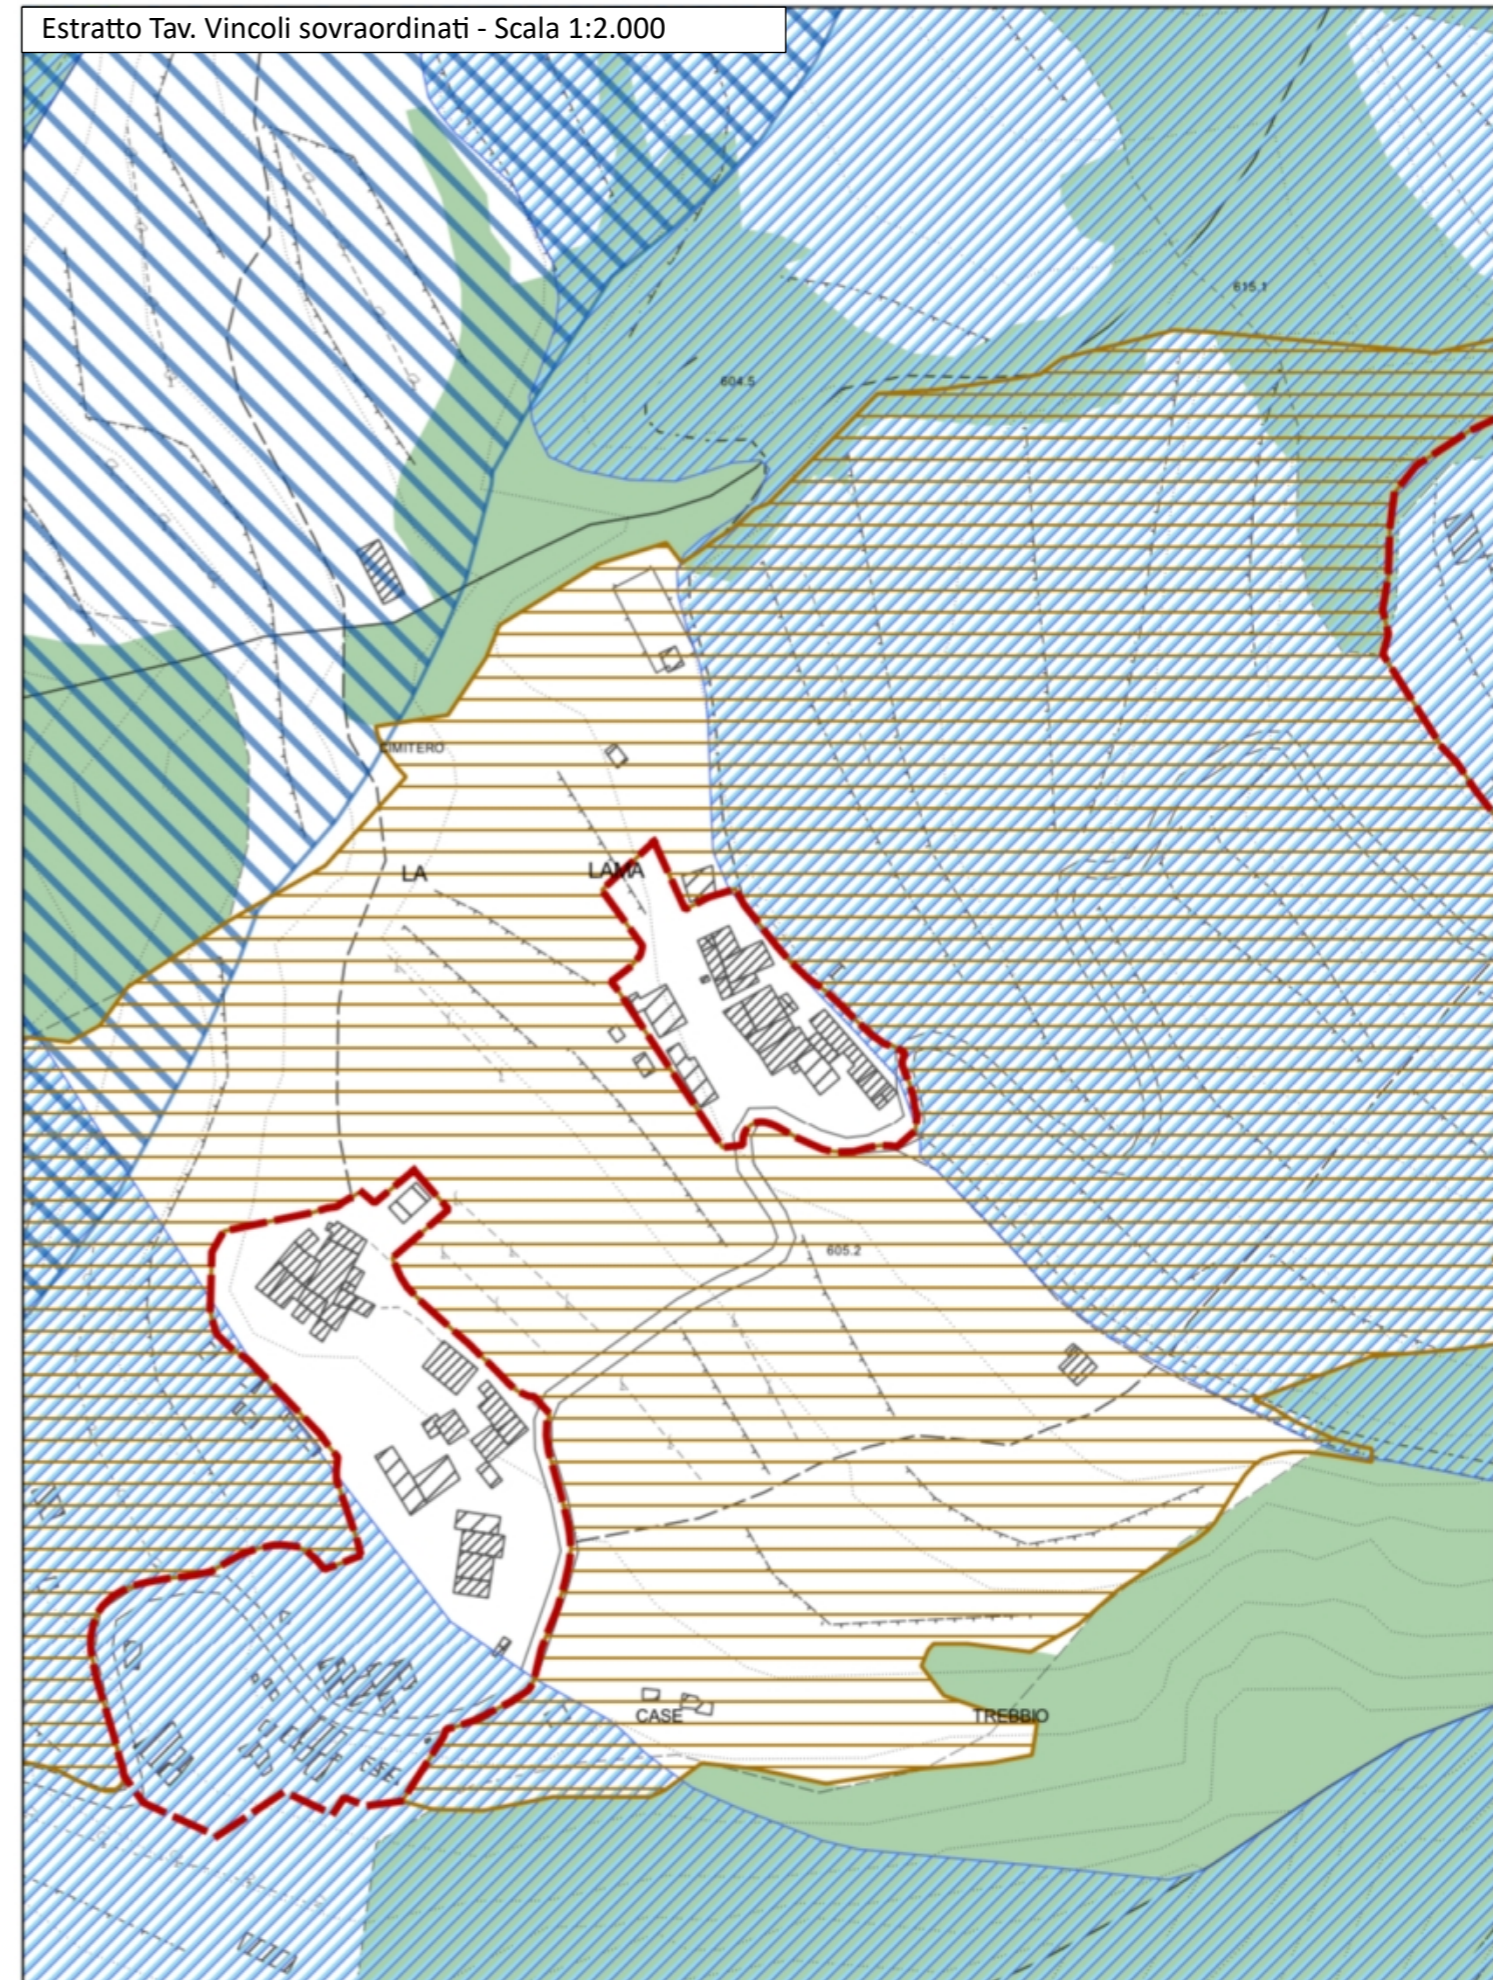

13 – Nucleo rurale – Case Irebbio

Scala 1:2.000

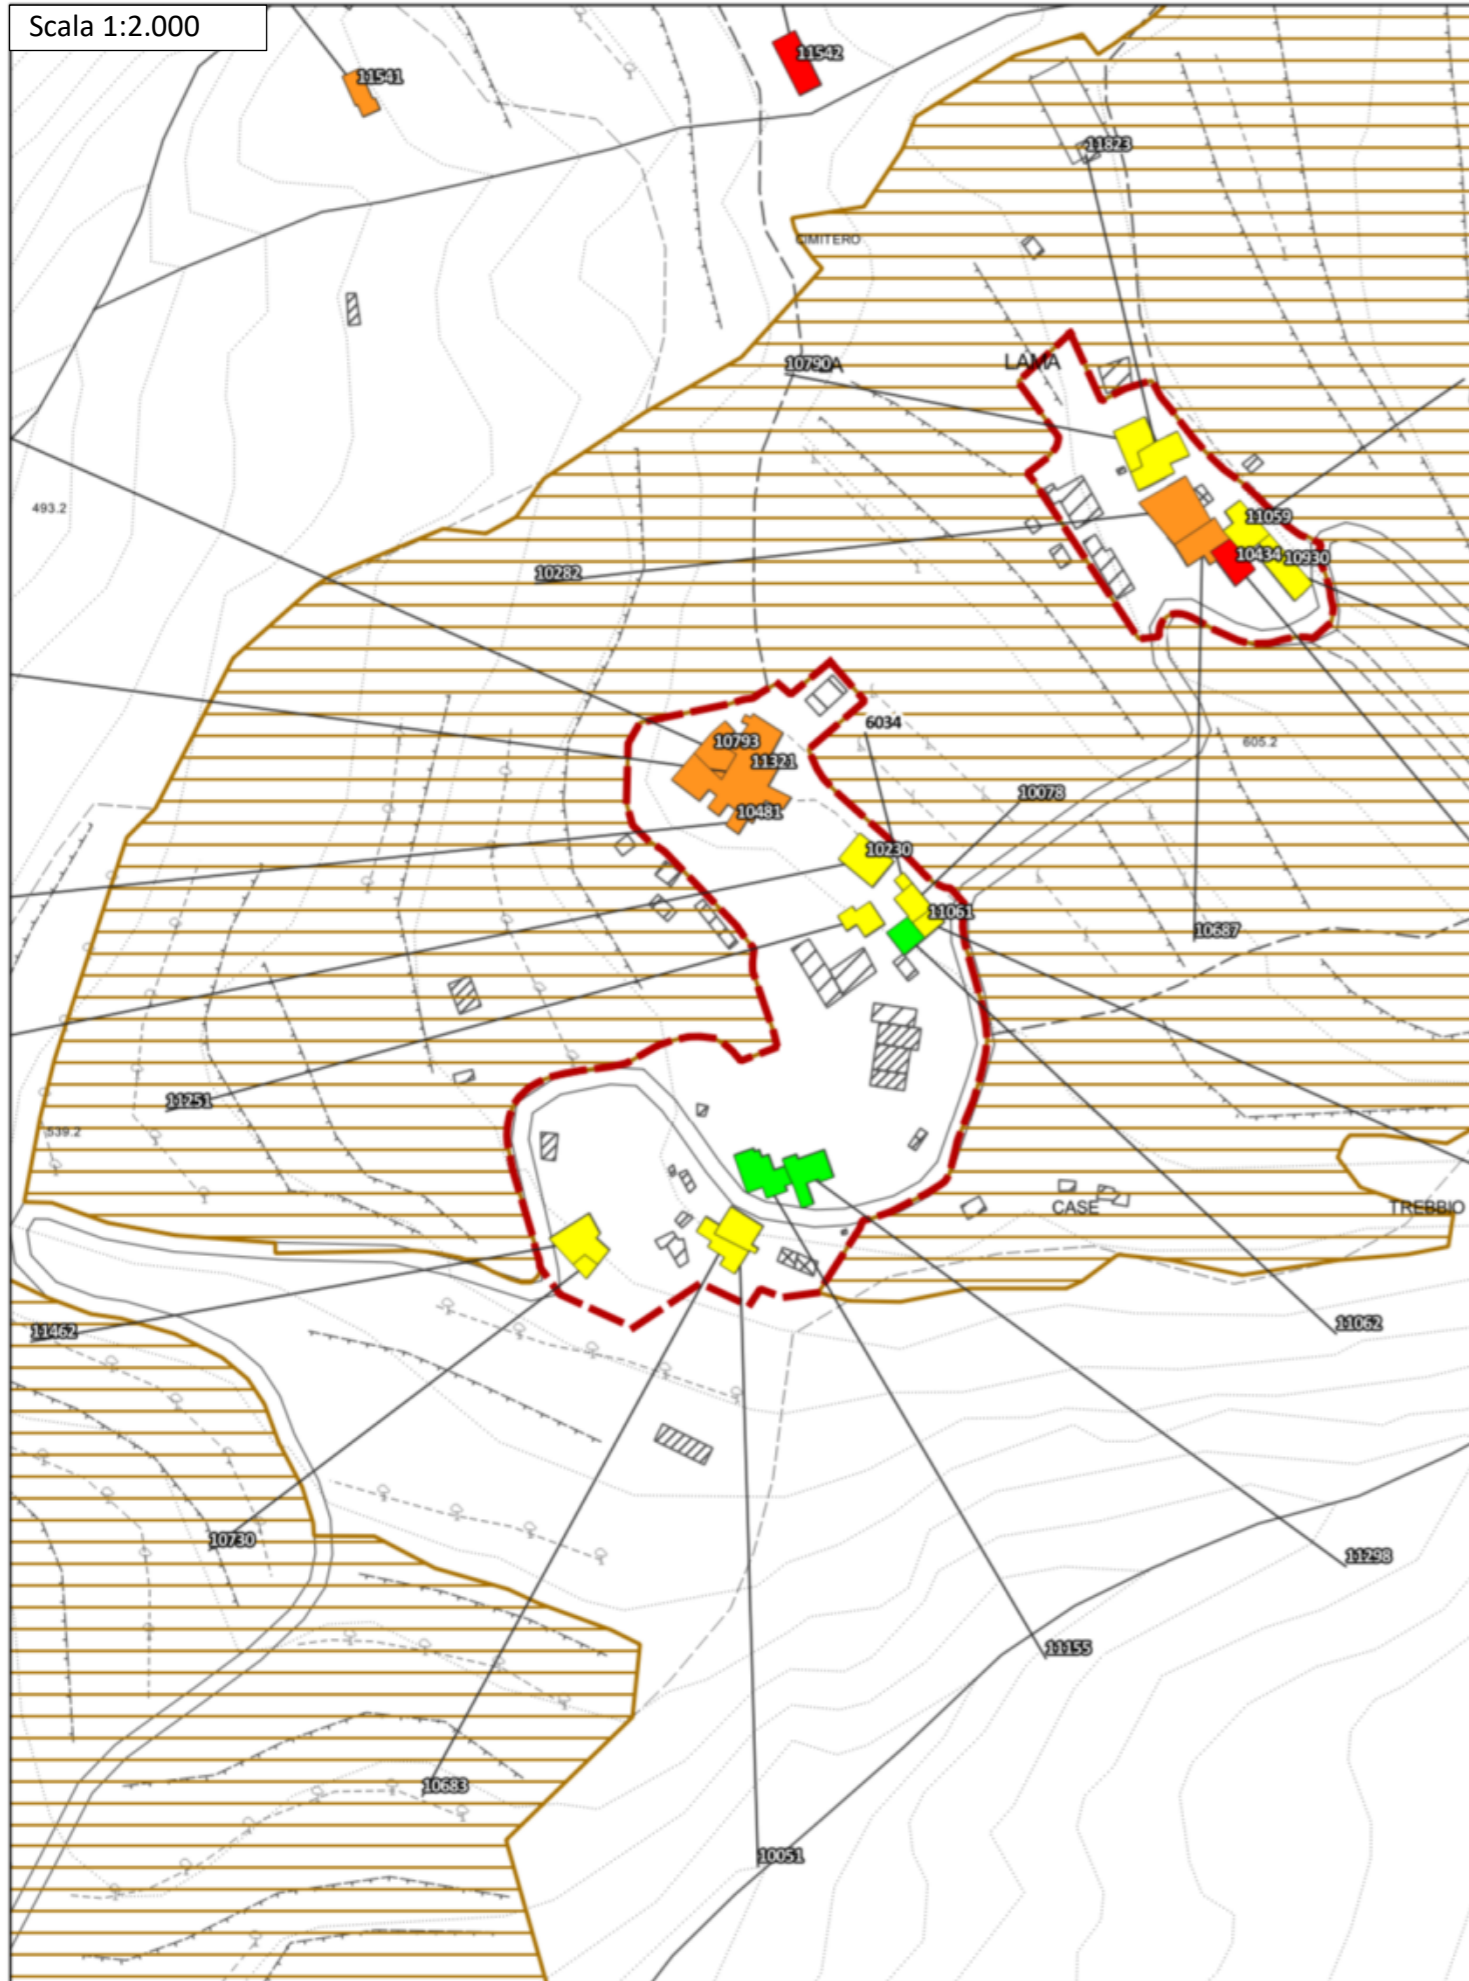

Ortofoto 2019 (Geoscopia Regione Toscana) - Scala 1:2.000



Disciplina d'uso

L'intervento è finalizzato al mantenimento del nucleo rurale collinare in loc. Case Irebbio, nella sua struttura e caratteristiche storiche attualmente persistenti, e nella sua relazione con il contesto rurale circostante.

Patrimonio Edilizio Esistente

Per l'edificato esistente sono consentiti gli interventi indicati dalla disciplina in merito riportata nelle N.T.A. del P.O. secondo la classificazione dei fabbricati.

È ammessa la demolizione e accorpamento delle superfetazioni e annessi amatoriali, purché consentiti e non in contrasto con la schedatura del P.E.E., al fine di riorganizzare l'area in coerenza con il contesto paesaggistico-ambientale circostante. Tale accorpamento è ammesso fino ad un IC del 50% e ad una altezza non superiore a quella degli edifici preesistenti o circostanti.

Sugli edifici non censiti e su quelli classificati E.S.V. o E.P.V., valgono le indicazioni contenute nel Titolo III delle NTA; su tali immobili, oltre ad interventi di ripristino di edifici o porzioni di edifici crollati o demoliti, sono ammessi:

- interventi di ristrutturazione edilizia ricostruttiva a condizione che gli edifici da ricostruire siano progettati e realizzati con regole formali e con materiali che garantiscono un organico e coerente inserimento nel tessuto storico: a tal fine i progetti devono essere corredati da uno specifico studio del tessuto in cui dovrà inserirsi il fabbricato ricostruito e dalla dimostrazione della coerenza ed organicità della soluzione progettuale. Dette ricostruzioni non possono superare le altezze preesistenti e sono ammesse distanze non inferiori a quelle intercorrenti fra i volumi preesistenti.
- ampliamenti volumetrici, anche contestuali alla demolizione e ricostruzione, nei limiti di mq 45 di SE per unità abitativa e comunque fino al 20% della SE esistente, nel rispetto delle caratteristiche architettoniche e tipologiche dell'edificio e del tessuto.

Ambito di pertinenza del nucleo storico

All'interno degli ambiti di pertinenza del nucleo storico sono ammessi gli interventi previsti dal Titolo V: Il Territorio Rurale, delle NTA con le seguenti prescrizioni generali:

- dovrà essere garantita la coerenza con l'assetto morfologico del nucleo rurale, il mantenimento dei caratteri tipologici e architettonici di impianto degli edifici e l'utilizzo di soluzioni formali, finiture esterne e cromie, anche con il ricorso a tecnologie e materiali moderni, coerenti con il contesto;
- dovranno essere mantenuti gli accessi storici al nucleo rurale e le relative opere di arredo;
- dovrà essere conservato il valore identitario dello skyline del nucleo rurale;
- è vietata l'installazione di impianti solari termici in posizioni tali da alterare la percezione di unitarietà delle coperture del nucleo storico;
- dovranno essere mantenuti i caratteri connotativi della trama viaria storica, e i manufatti che costituiscono valore storico-culturale;
- dovranno essere mantenuti i coni e i bersagli visivi (fondali, panorami e skylines);
- dovranno essere mitigati gli effetti di frattura indotti dagli interventi infrastrutturali, sul paesaggio.

Viabilità interna, spazi esterni e parcheggi

Gli interventi di sistemazione della viabilità esistente e delle aree a verde (anche interni all'*ambito di pertinenza del nucleo rurale*) dovranno essere finalizzati al recupero dell'impianto originario del nucleo rurale e nel rispetto delle caratteristiche storico-testimoniali dello stesso. Non sono ammesse superfici bituminose della viabilità non asfaltata, che dovrà invece essere mantenuta in ghiaia o come "strada bianca". Non è ammessa l'impermeabilizzazione delle aree attualmente non coperte, eccetto che vengano recuperate le caratteristiche storiche del nucleo rurale attraverso specifica pavimentazione. La sistemazione degli spazi esterni dovrà essere in coerenza con il contesto agro-ambientale circostante, recuperando la maglia storica esistente.

La realizzazione di posti auto scoperti o interrati è consentita solo a condizione di non compromettere elementi, sistemazioni e manufatti di valore architettonico, ambientale e testimoniale, la cui esatta consistenza deve essere dettagliatamente documentata negli elaborati di progetto.

Impianti vegetazionali

Non sono ammessi tagli indiscriminati della vegetazione esistente se non per ripulitura delle aree verdi o per consolidamento degli impianti arborei esistenti. Dovrà essere mantenuta ed eventualmente rafforzata la vegetazione esistente attraverso l'utilizzo di piante autoctone e coerenti con il contesto agro-ambientale circostante.

Prescrizioni PIT

Nelle aree ricadenti in vincolo paesaggistico, dovranno essere perseguiti gli obiettivi, applicate le direttive e rispettate le prescrizioni per gli interventi riportate dal PIT-PPR (approvato con Del. C.R. 27/03/2015, n.37), in particolare:

- Allegato 8b – Disciplina dei beni paesaggistici ai sensi degli art. 134 e 157 del Codice. Capo II – Aree ed immobili di notevole interesse pubblico:
D.M. 18/10/1952, G.U. 59/1976 – Zona del culmine del Pratomagno Aretino


Gli interventi edilizi e sulle aree pertinenti dovranno rispettare quanto disposto al punto 3.c della Disciplina del D.M.18/10/1952, G.U. 59/1976, garantendo la compatibilità tra tipi edilizi rispetto al contesto esistente e venga mantenuta la relazione spaziale funzionale e percettiva tra insediamento rurale e paesaggio agrario circostante. Dovrà inoltre essere tutelato lo skyline del nucleo rurale, non interferendo negativamente con le visuali panoramiche, in accordo al punto 4.c.1 della disciplina del bene paesaggistico.

- Allegato 8b – Disciplina dei beni paesaggistici ai sensi degli art. 134 e 157 del Codice. Capo III – Aree tutelate per legge:


Art.8 – I fiumi, i torrenti, i corsi d'acqua (art. 142, c.1, lett.c, Codice)
Gli interventi edilizi non dovranno compromettere il rapporto con il corso d'acqua, riducendo al minimo l'impermeabilizzazione del suolo al fine di tutelare le dinamiche naturali con il corso d'acqua, in accordo alla prescrizione c) dell'art. 8.3 dell'Allegato 8b del PIT-PPR.

Le aree libere dovranno essere caratterizzate da vegetazione coerente con i caratteri ecosistemici della vegetazione ripariale e che non comprometta il paesaggio fluviale o il livello di continuità ecologica del corso d'acqua, in accordo alla prescrizione a) dell'art. 8.3 dell'Allegato 8b del PIT-PPR.

Estratto Tav. Vincoli sovraordinati - Scala 1:2.000

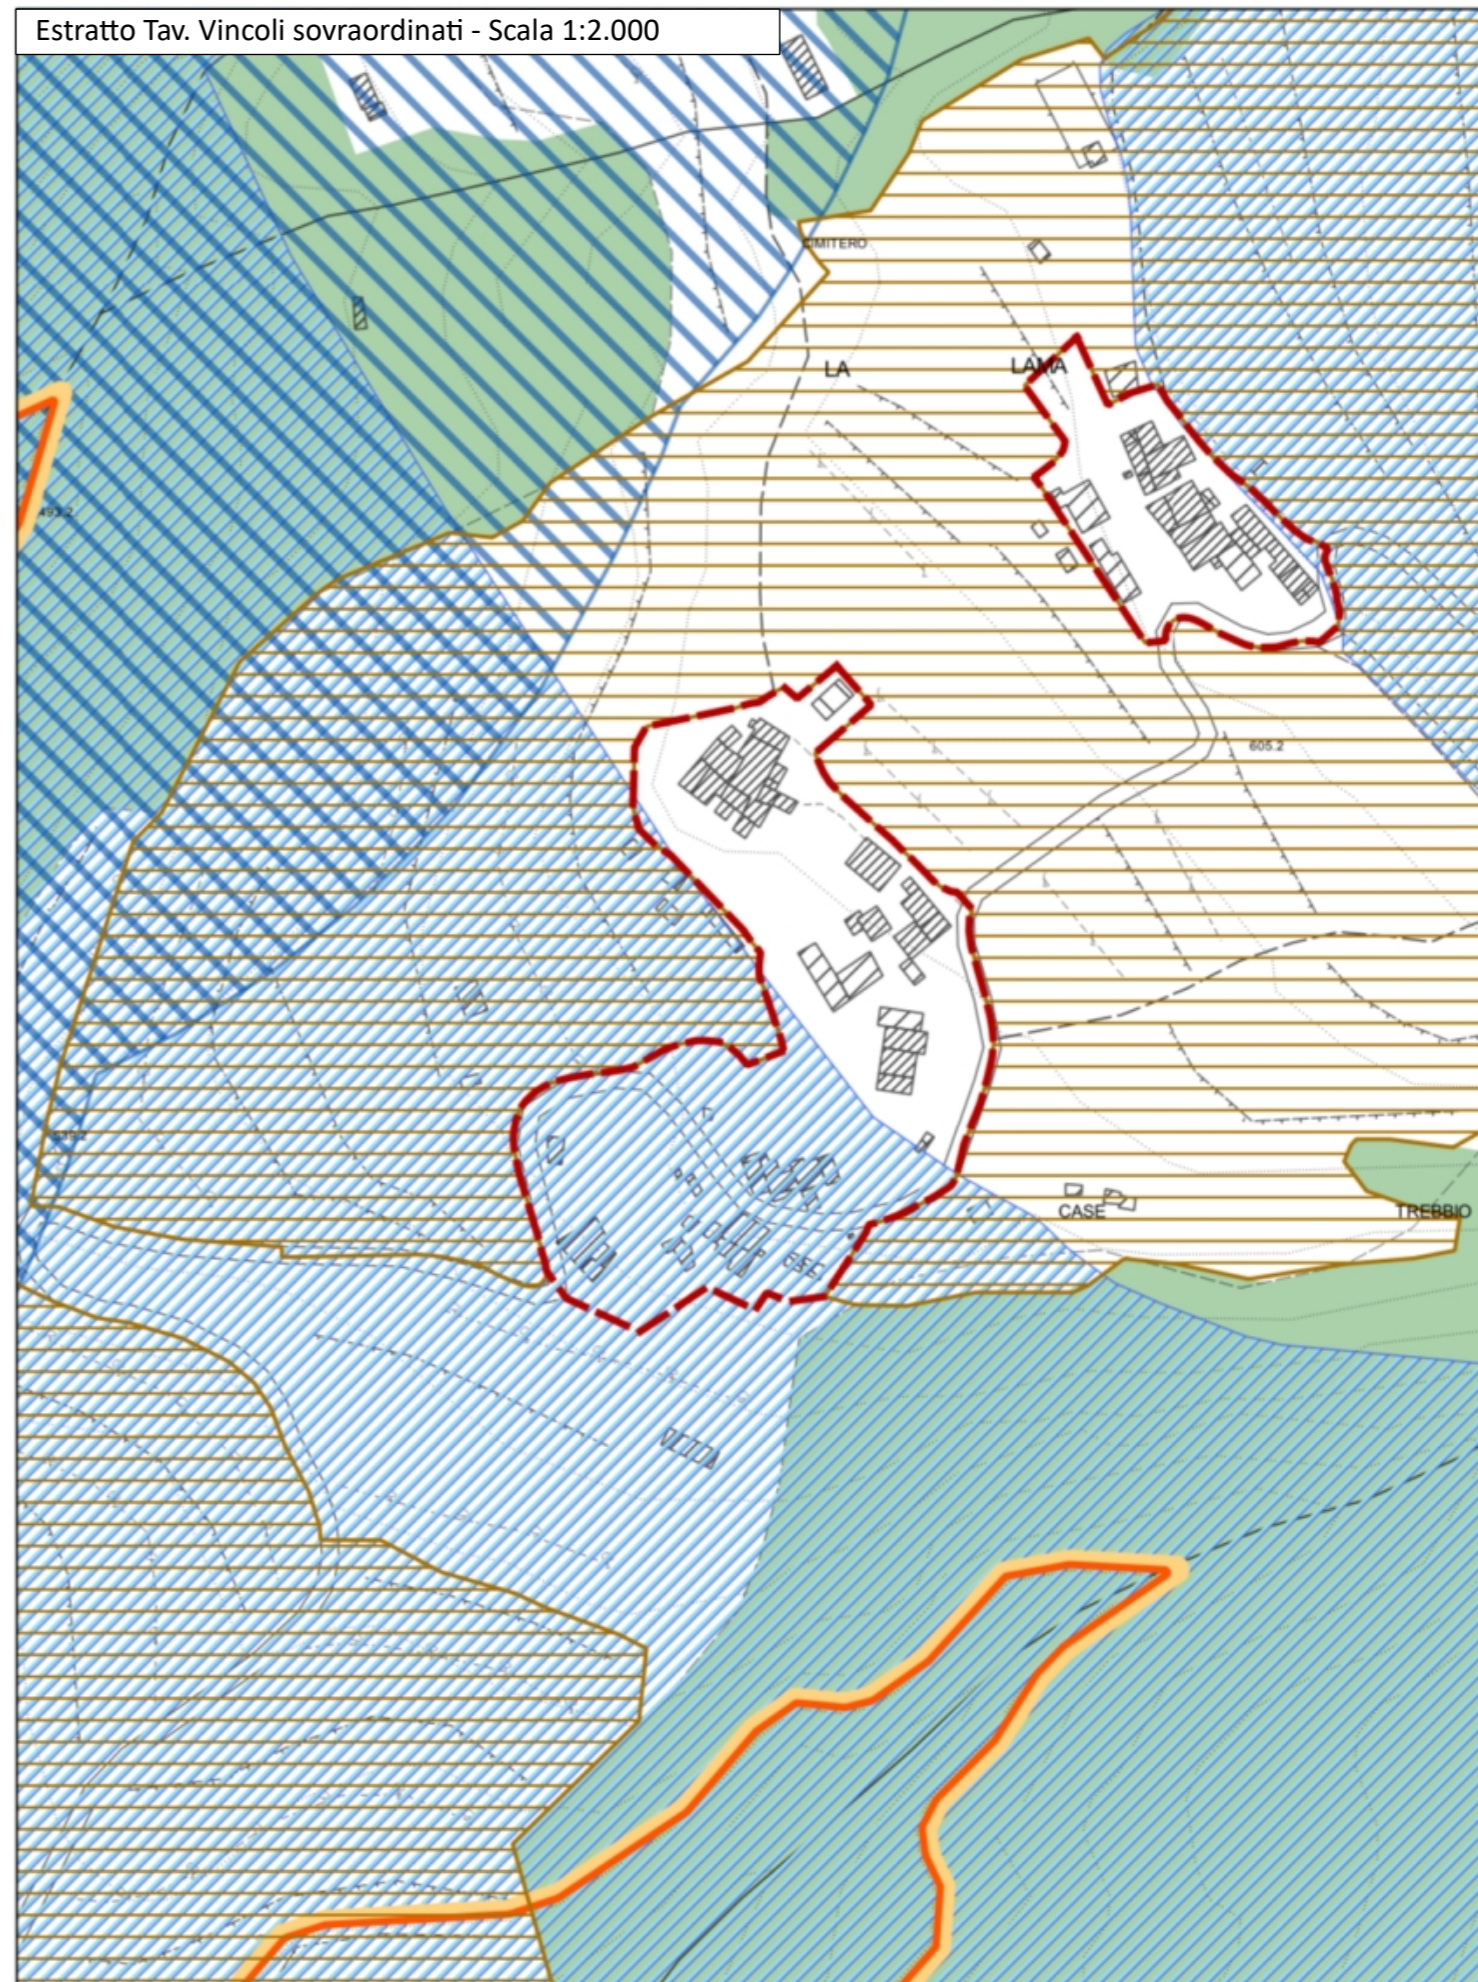

Scala 1:2.000

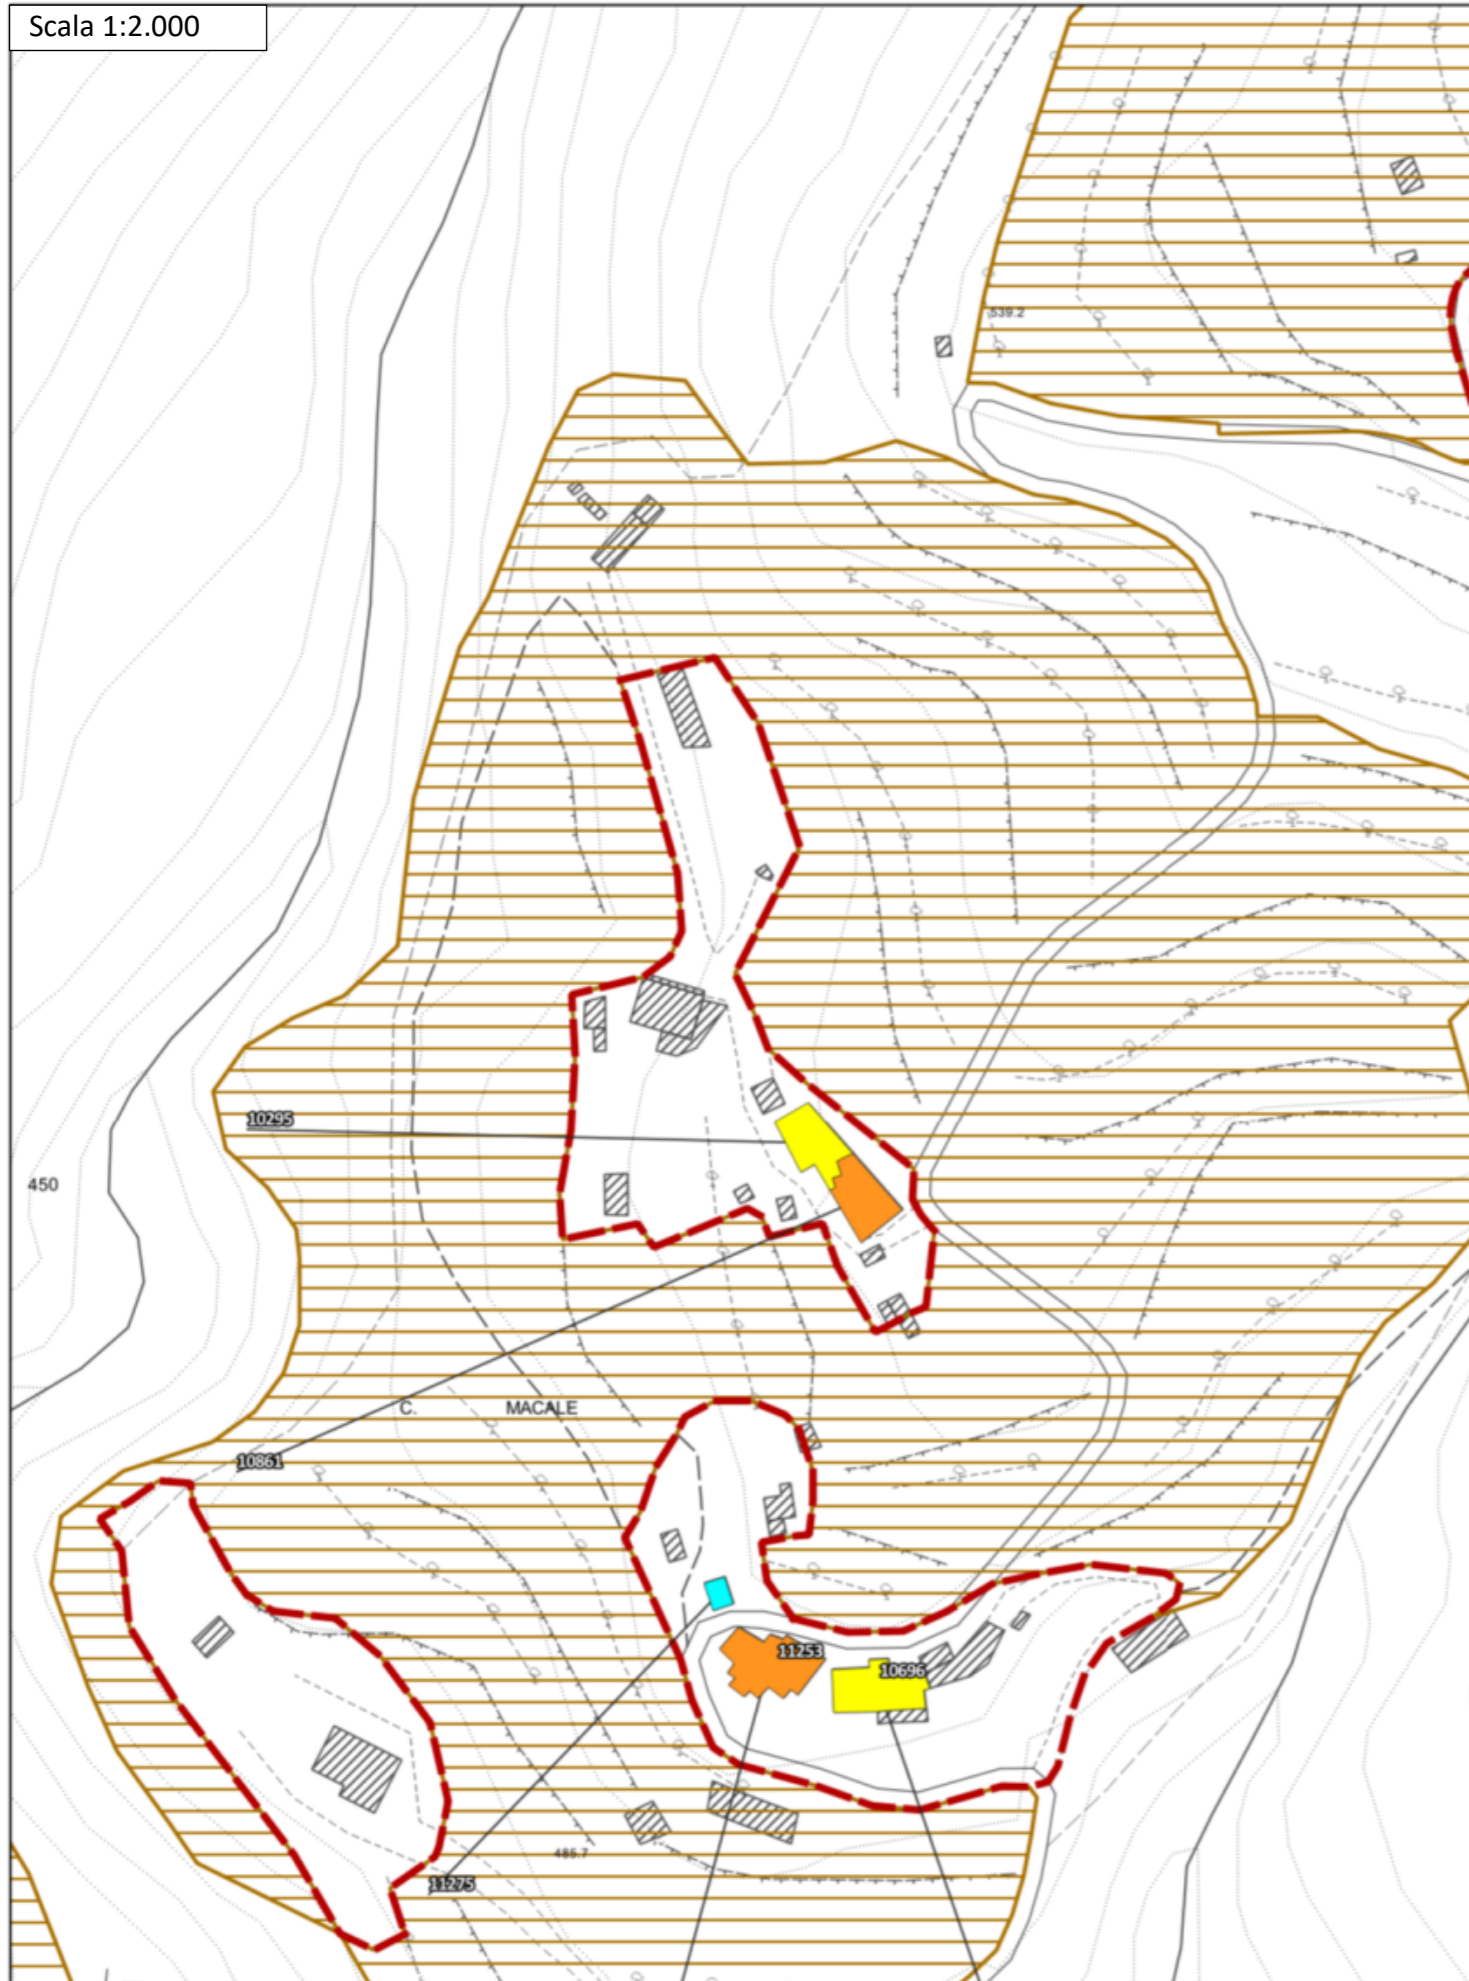

Ortofoto 2019 (Geoscopio Regione Toscana) - Scala 1:2.000



Disciplina d'uso

L'intervento è finalizzato al mantenimento del nucleo rurale collinare in loc. Casella, nella sua struttura e caratteristiche storiche attualmente persistenti, e nella sua relazione con il contesto rurale circostante.

Patrimonio Edilizio Esistente

Per l'edificato esistente sono consentiti gli interventi indicati dalla disciplina in merito riportata nelle N.T.A. del P.O. secondo la classificazione dei fabbricati.

È ammessa la demolizione e accorpamento delle superfetazioni e annessi amatoriali, purché consentiti e non in contrasto con la schedatura del P.E.E., al fine di riorganizzare l'area in coerenza con il contesto paesaggistico-ambientale circostante. Tale accorpamento è ammesso fino ad un IC del 50% e ad una altezza non superiore a quella degli edifici preesistenti o circostanti.

Sugli edifici non censiti e su quelli classificati E.S.V. o E.P.V., valgono le indicazioni contenute nel Titolo III delle NTA; su tali immobili, oltre ad interventi di ripristino di edifici o porzioni di edifici crollati o demoliti, sono ammessi:

- interventi di ristrutturazione edilizia ricostruttiva a condizione che gli edifici da ricostruire siano progettati e realizzati con regole formali e con materiali che garantiscono un organico e coerente inserimento nel tessuto storico: a tal fine i progetti devono essere corredati da uno specifico studio del tessuto in cui dovrà inserirsi il fabbricato ricostruito e dalla dimostrazione della coerenza ed organicità della soluzione progettuale. Dette ricostruzioni non possono superare le altezze preesistenti e sono ammesse distanze non inferiori a quelle intercorrenti fra i volumi preesistenti.
- ampliamenti volumetrici, anche contestuali alla demolizione e ricostruzione, nei limiti di mq 45 di SE per unità abitativa e comunque fino al 20% della SE esistente, nel rispetto delle caratteristiche architettoniche e tipologiche dell'edificio e del tessuto.

Ambito di pertinenza del nucleo storico

All'interno degli ambiti di pertinenza del nucleo storico sono ammessi gli interventi previsti dal Titolo V: Il Territorio Rurale, delle NTA con le seguenti prescrizioni generali:

- dovrà essere garantita la coerenza con l'assetto morfologico del nucleo rurale, il mantenimento dei caratteri tipologici e architettonici di impianto degli edifici e l'utilizzo di soluzioni formali, finiture esterne e cromie, anche con il ricorso a tecnologie e materiali moderni, coerenti con il contesto;
- dovranno essere mantenuti gli accessi storici al nucleo rurale e le relative opere di arredo;
- dovrà essere conservato il valore identitario dello skyline del nucleo rurale;
- è vietata l'installazione di impianti solari termici in posizioni tali da alterare la percezione di unitarietà delle coperture del nucleo storico;
- dovranno essere mantenuti i caratteri connotativi della trama viaria storica, e i manufatti che costituiscono valore storico-culturale;
- dovranno essere mantenuti i con i bersagli visivi (fondali, panorami e skylines);
- dovranno essere mitigati gli effetti di frattura indotti dagli interventi infrastrutturali, sul paesaggio.

Viabilità interna, spazi esterni e parcheggi

Gli interventi di sistemazione della viabilità esistente e delle aree a verde (anche interni all'ambito di pertinenza del nucleo rurale) dovranno essere finalizzati al recupero dell'impianto originario del nucleo rurale e nel rispetto delle caratteristiche storico-testimoniali dello stesso. Non sono ammesse superfici bituminose della viabilità non asfaltata, che dovrà invece essere mantenuta in ghiaia o come "strada bianca". Non è ammessa l'impermeabilizzazione delle aree attualmente non coperte, eccetto che vengano recuperate le caratteristiche storiche del nucleo rurale attraverso specifica pavimentazione. La sistemazione degli spazi esterni dovrà essere in coerenza con il contesto agro-ambientale circostante, recuperando la maglia storica esistente.

La realizzazione di posti auto scoperti o interrati è consentita solo a condizione di non compromettere elementi, sistemazioni e manufatti di valore architettonico, ambientale e testimoniale, la cui esatta consistenza deve essere dettagliatamente documentata negli elaborati di progetto.

Impianti vegetazionali

Non sono ammessi tagli indiscriminati della vegetazione esistente se non per ripulitura delle aree verdi o per consolidamento degli impianti arborei esistenti. Dovrà essere mantenuta ed eventualmente rafforzata la vegetazione esistente attraverso l'utilizzo di piante autoctone e coerenti con il contesto agro-ambientale circostante.

Prescrizioni PIT

Nelle aree ricadenti in vincolo paesaggistico, dovranno essere perseguiti gli obiettivi, applicate le direttive e rispettate le prescrizioni per gli interventi riportate dal PIT-PPR (approvato con Del. C.R. 27/03/2015, n.37), in particolare:

- Allegato 8b – Disciplina dei beni paesaggistici ai sensi degli art. 134 e 157 del Codice. Capo II – Aree ed immobili di notevole interesse pubblico:
D.M. 18/10/1952, G.U. 59/1976 – Zona del culmine del Pratomagno Aretino

Gli interventi edilizi e sulle aree pertinenziali dovranno rispettare quanto disposto al punto 3.c della Disciplina del D.M.18/10/1952, G.U. 59/1976, garantendo la compatibilità tra tipi edilizi rispetto al contesto esistente e venga mantenuta la relazione spaziale funzionale e percettiva tra insediamento rurale e paesaggio agrario circostante. Dovrà inoltre essere tutelato lo skyline del nucleo rurale, non interferendo negativamente con le visuali panoramiche, in accordo al punto 4.c.1 della disciplina del bene paesaggistico.


- Allegato 8b – Disciplina dei beni paesaggistici ai sensi degli art. 134 e 157 del Codice. Capo III – Aree tutelate per legge:
Art.8 – I fiumi, i torrenti, i corsi d'acqua (art. 142, c.1, lett.c, Codice)
Art.12 – I territori coperti da foreste e da boschi (art. 142, c.1, lett.g, Codice)

Gli interventi edilizi non dovranno compromettere il rapporto con il corso d'acqua, riducendo al minimo l'impermeabilizzazione del suolo al fine di tutelare le dinamiche naturali con il corso d'acqua, in accordo alla prescrizione c) dell'art. 8.3 dell'Allegato 8b del PIT-PPR.

Le aree libere dovranno essere caratterizzate da vegetazione coerente con i caratteri ecosistemici della vegetazione ripariale e che non comprometta il paesaggio fluviale o il livello di continuità ecologica del corso d'acqua, in accordo alla prescrizione a) dell'art. 8.3 dell'Allegato 8b del PIT-PPR.


All'interno dell'area boscata, eventuali nuove strutture e coperture dovranno essere realizzate con strutture leggere, preferibilmente legno e materiali ecocompatibili.

Estratto Tav. Vincoli sovraordinati - Scala 1:5.000

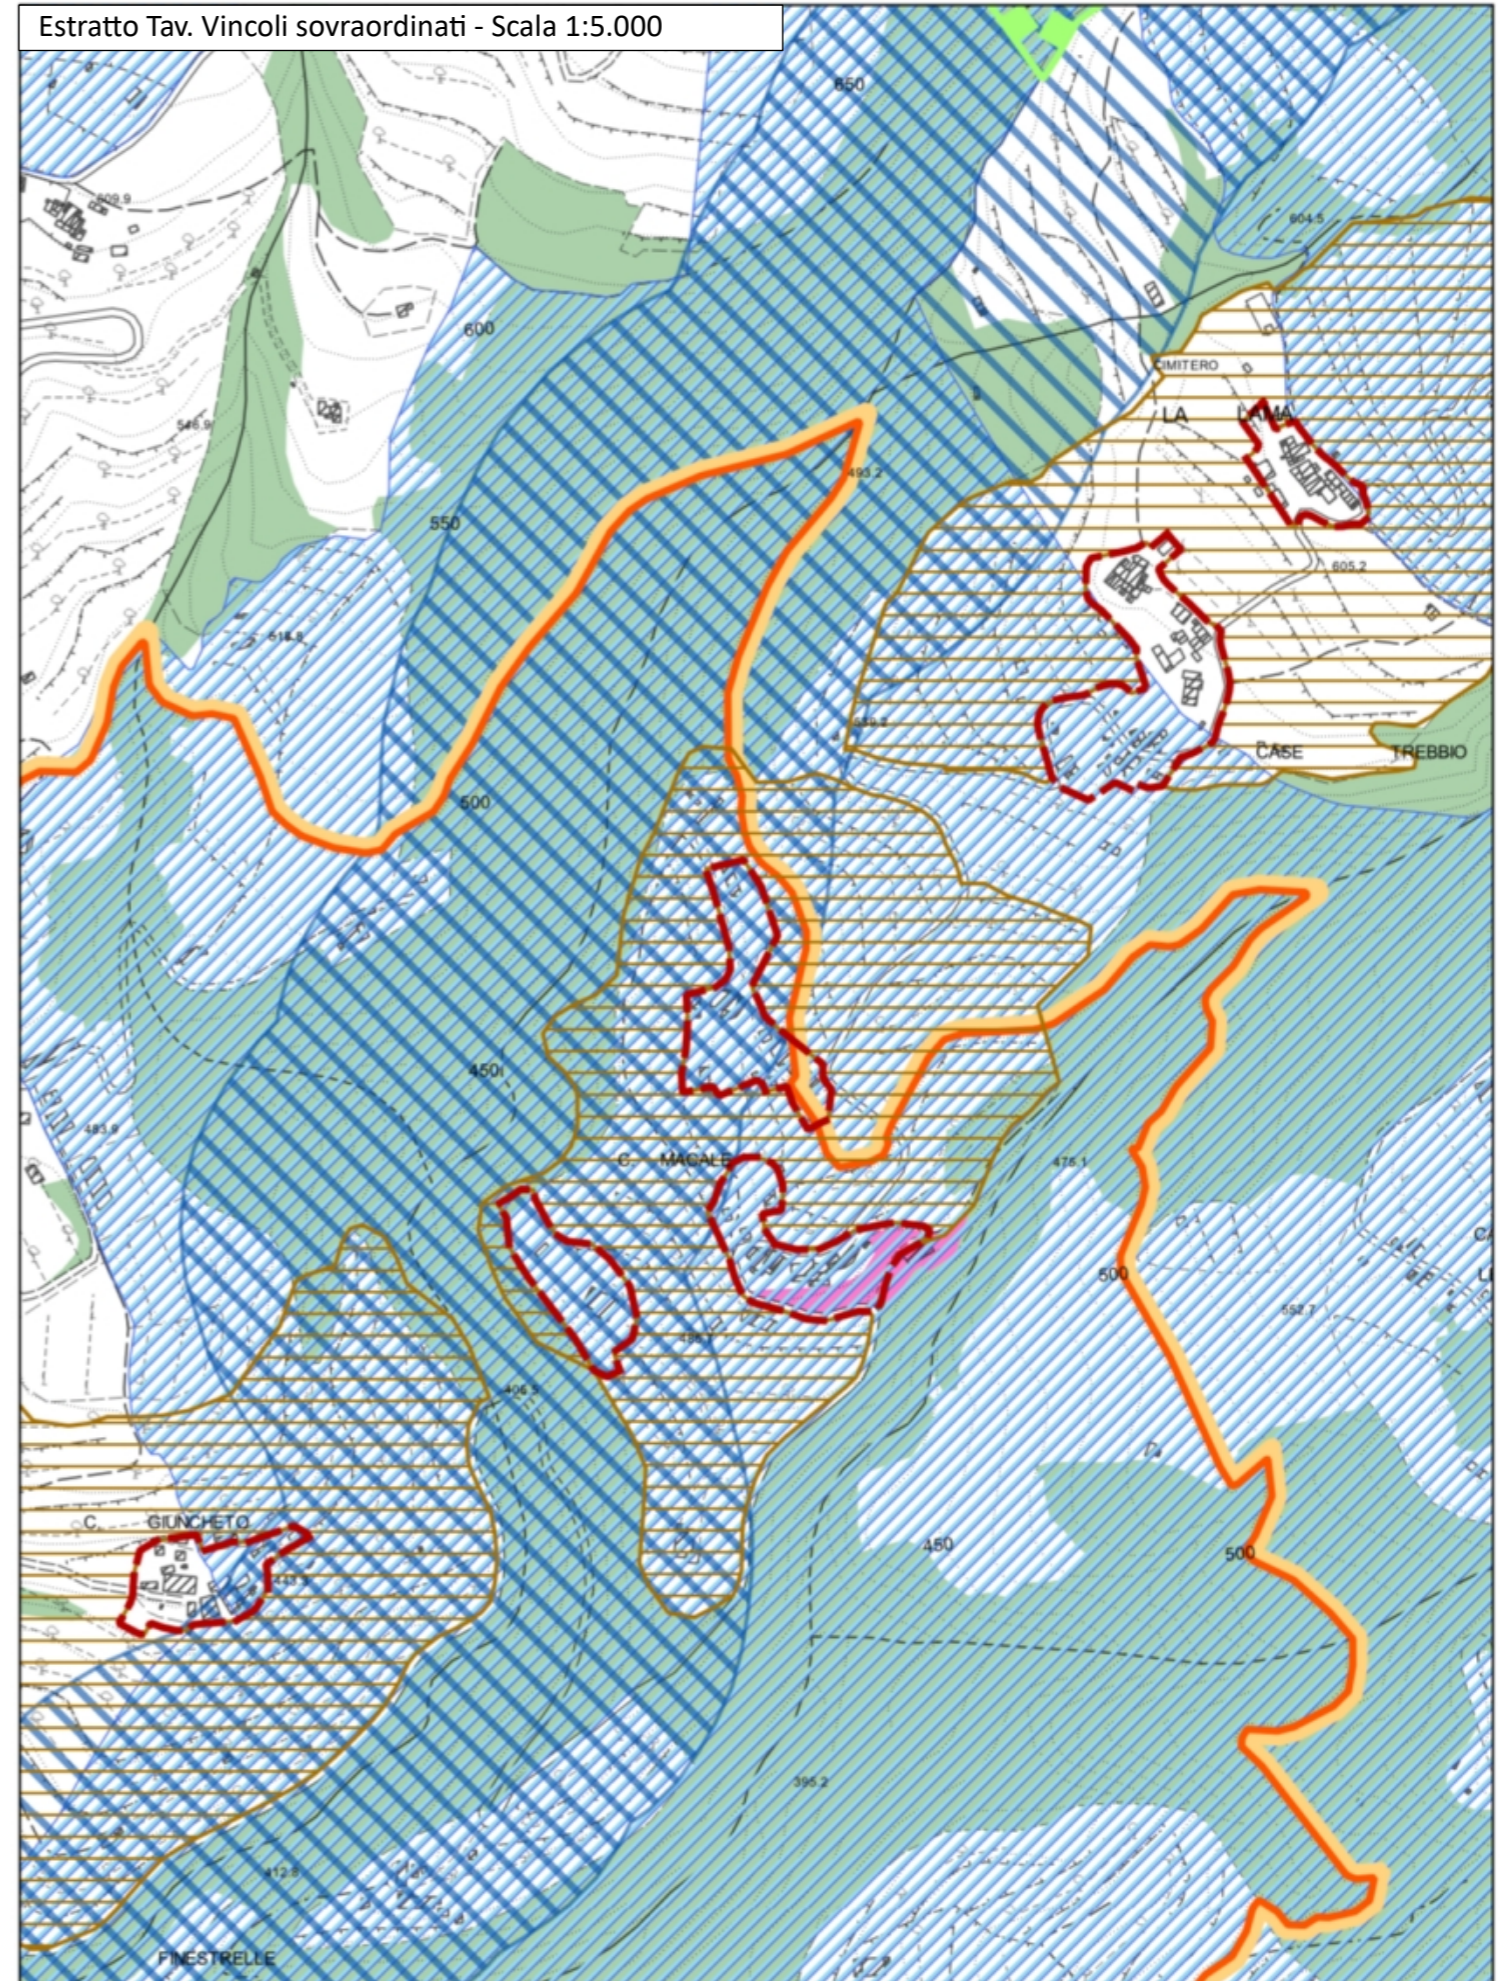

15 – Nucleo rurale – Borgo Mocale

Scala 1:2.000

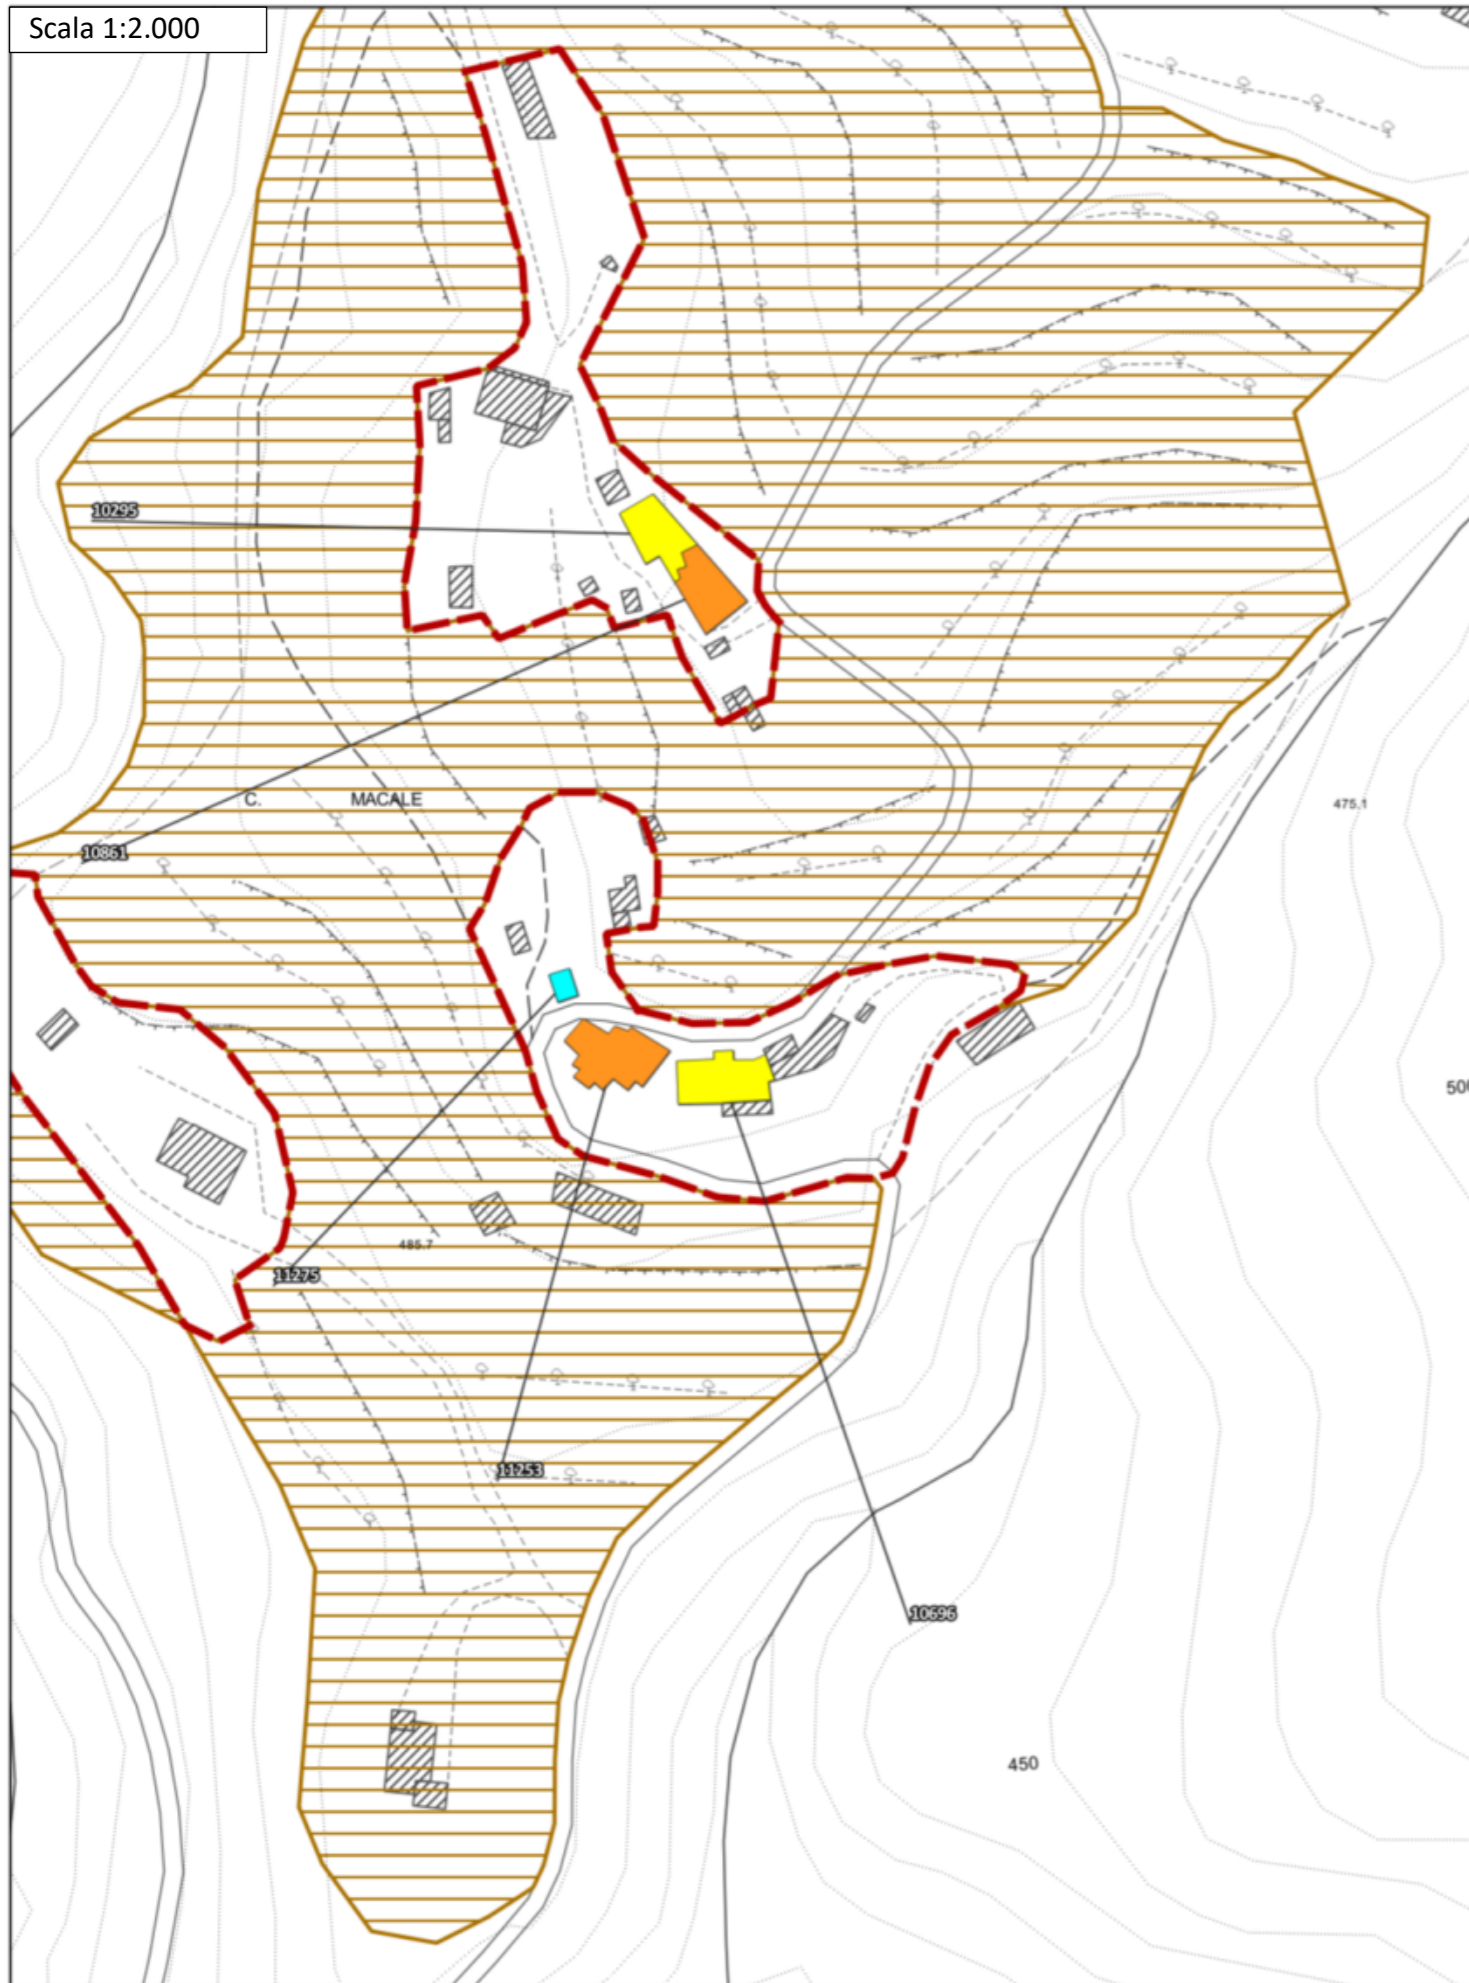

Ortofoto 2019 (Geoscopio Regione Toscana) - Scala 1:2.000



Disciplina d'uso

L'intervento è finalizzato al mantenimento del nucleo rurale collinare in loc. Borgo Mocale, nella sua struttura e caratteristiche storiche attualmente persistenti, e nella sua relazione con il contesto rurale circostante.

Patrimonio Edilizio Esistente

Per l'edificato esistente sono consentiti gli interventi indicati dalla disciplina in merito riportata nelle N.T.A. del P.O. secondo la classificazione dei fabbricati.

È ammessa la demolizione e accorpamento delle superfetazioni e annessi amatoriali, purché consentiti e non in contrasto con la schedatura del P.E.E., al fine di riorganizzare l'area in coerenza con il contesto paesaggistico-ambientale circostante. Tale accorpamento è ammesso fino ad un IC del 50% e ad una altezza non superiore a quella degli edifici preesistenti o circostanti.

Sugli edifici non censiti e su quelli classificati E.S.V. o E.P.V., valgono le indicazioni contenute nel Titolo III delle NTA; su tali immobili, oltre ad interventi di ripristino di edifici o porzioni di edifici crollati o demoliti, sono ammessi:

- interventi di ristrutturazione edilizia ricostruttiva a condizione che gli edifici da ricostruire siano progettati e realizzati con regole formali e con materiali che garantiscono un organico e coerente inserimento nel tessuto storico: a tal fine i progetti devono essere corredati da uno specifico studio del tessuto in cui dovrà inserirsi il fabbricato ricostruito e dalla dimostrazione della coerenza ed organicità della soluzione progettuale. Dette ricostruzioni non possono superare le altezze preesistenti e sono ammesse distanze non inferiori a quelle intercorrenti fra i volumi preesistenti.
- ampliamenti volumetrici, anche contestuali alla demolizione e ricostruzione, nei limiti di mq 45 di SE per unità abitativa e comunque fino al 20% della SE esistente, nel rispetto delle caratteristiche architettoniche e tipologiche dell'edificio e del tessuto.

Ambito di pertinenza del nucleo storico

All'interno degli ambiti di pertinenza del nucleo storico sono ammessi gli interventi previsti dal Titolo V: Il Territorio Rurale, delle NTA con le seguenti prescrizioni generali:

- dovrà essere garantita la coerenza con l'assetto morfologico del nucleo rurale, il mantenimento dei caratteri tipologici e architettonici di impianto degli edifici e l'utilizzo di soluzioni formali, finiture esterne e cromie, anche con il ricorso a tecnologie e materiali moderni, coerenti con il contesto;
- dovranno essere mantenuti gli accessi storici al nucleo rurale e le relative opere di arredo;
- dovrà essere conservato il valore identitario dello skyline del nucleo rurale;
- è vietata l'installazione di impianti solari termici in posizioni tali da alterare la percezione di unitarietà delle coperture del nucleo storico;
- dovranno essere mantenuti i caratteri connotativi della trama viaria storica, e i manufatti che costituiscono valore storico-culturale;

- dovranno essere mantenuti i coni e i bersagli visivi (fondali, panorami e skylines);
- dovranno essere mitigati gli effetti di frattura indotti dagli interventi infrastrutturali, sul paesaggio.

Viabilità interna, spazi esterni e parcheggi

Gli interventi di sistemazione della viabilità esistente e delle aree a verde (anche interni all'*ambito di pertinenza del nucleo rurale*) dovranno essere finalizzati al recupero dell'impianto originario del nucleo rurale e nel rispetto delle caratteristiche storico-testimoniali dello stesso. Non sono ammesse superfici bituminose della viabilità non asfaltata, che dovrà invece essere mantenuta in ghiaia o come "strada bianca". Non è ammessa l'impermeabilizzazione delle aree attualmente non coperte, eccetto che vengano recuperate le caratteristiche storiche del nucleo rurale attraverso specifica pavimentazione. La sistemazione degli spazi esterni dovrà essere in coerenza con il contesto agro-ambientale circostante, recuperando la maglia storica esistente.

La realizzazione di posti auto scoperti o interrati è consentita solo a condizione di non compromettere elementi, sistemazioni e manufatti di valore architettonico, ambientale e testimoniale, la cui esatta consistenza deve essere dettagliatamente documentata negli elaborati di progetto.

Impianti vegetazionali

Non sono ammessi tagli indiscriminati della vegetazione esistente se non per ripulitura delle aree verdi o per consolidamento degli impianti arborei esistenti. Dovrà essere mantenuta ed eventualmente rafforzata la vegetazione esistente attraverso l'utilizzo di piante autoctone e coerenti con il contesto agro-ambientale circostante.

Prescrizioni PIT

Nelle aree ricadenti in vincolo paesaggistico, dovranno essere perseguiti gli obiettivi, applicate le direttive e rispettate le prescrizioni per gli interventi riportate dal PIT-PPR (approvato con Del. C.R. 27/03/2015, n.37), in particolare:


- Allegato 8b – Disciplina dei beni paesaggistici ai sensi degli art. 134 e 157 del Codice. Capo III – Aree tutelate per legge:
Art.8 – I fiumi, i torrenti, i corsi d'acqua (art. 142, c.1, lett.c, Codice)
Art.12 – I territori coperti da foreste e da boschi (art. 142, c.1, lett.g, Codice)

Gli interventi edilizi non dovranno compromettere il rapporto con il corso d'acqua, riducendo al minimo l'impermeabilizzazione del suolo al fine di tutelare le dinamiche naturali con il corso d'acqua, in accordo alla prescrizione c) dell'art. 8.3 dell'Allegato 8b del PIT-PPR.


Le aree libere dovranno essere caratterizzate da vegetazione coerente con i caratteri ecosistemici della vegetazione ripariale e che non comprometta il paesaggio fluviale o il livello di continuità ecologica del corso d'acqua, in accordo alla prescrizione a) dell'art. 8.3 dell'Allegato 8b del PIT-PPR.

All'interno dell'area boscata, eventuali nuove strutture e coperture dovranno essere realizzate con strutture leggere, preferibilmente legno e materiali ecocompatibili.

Estratto Tav. Vincoli sovraordinati - Scala 1:2.000

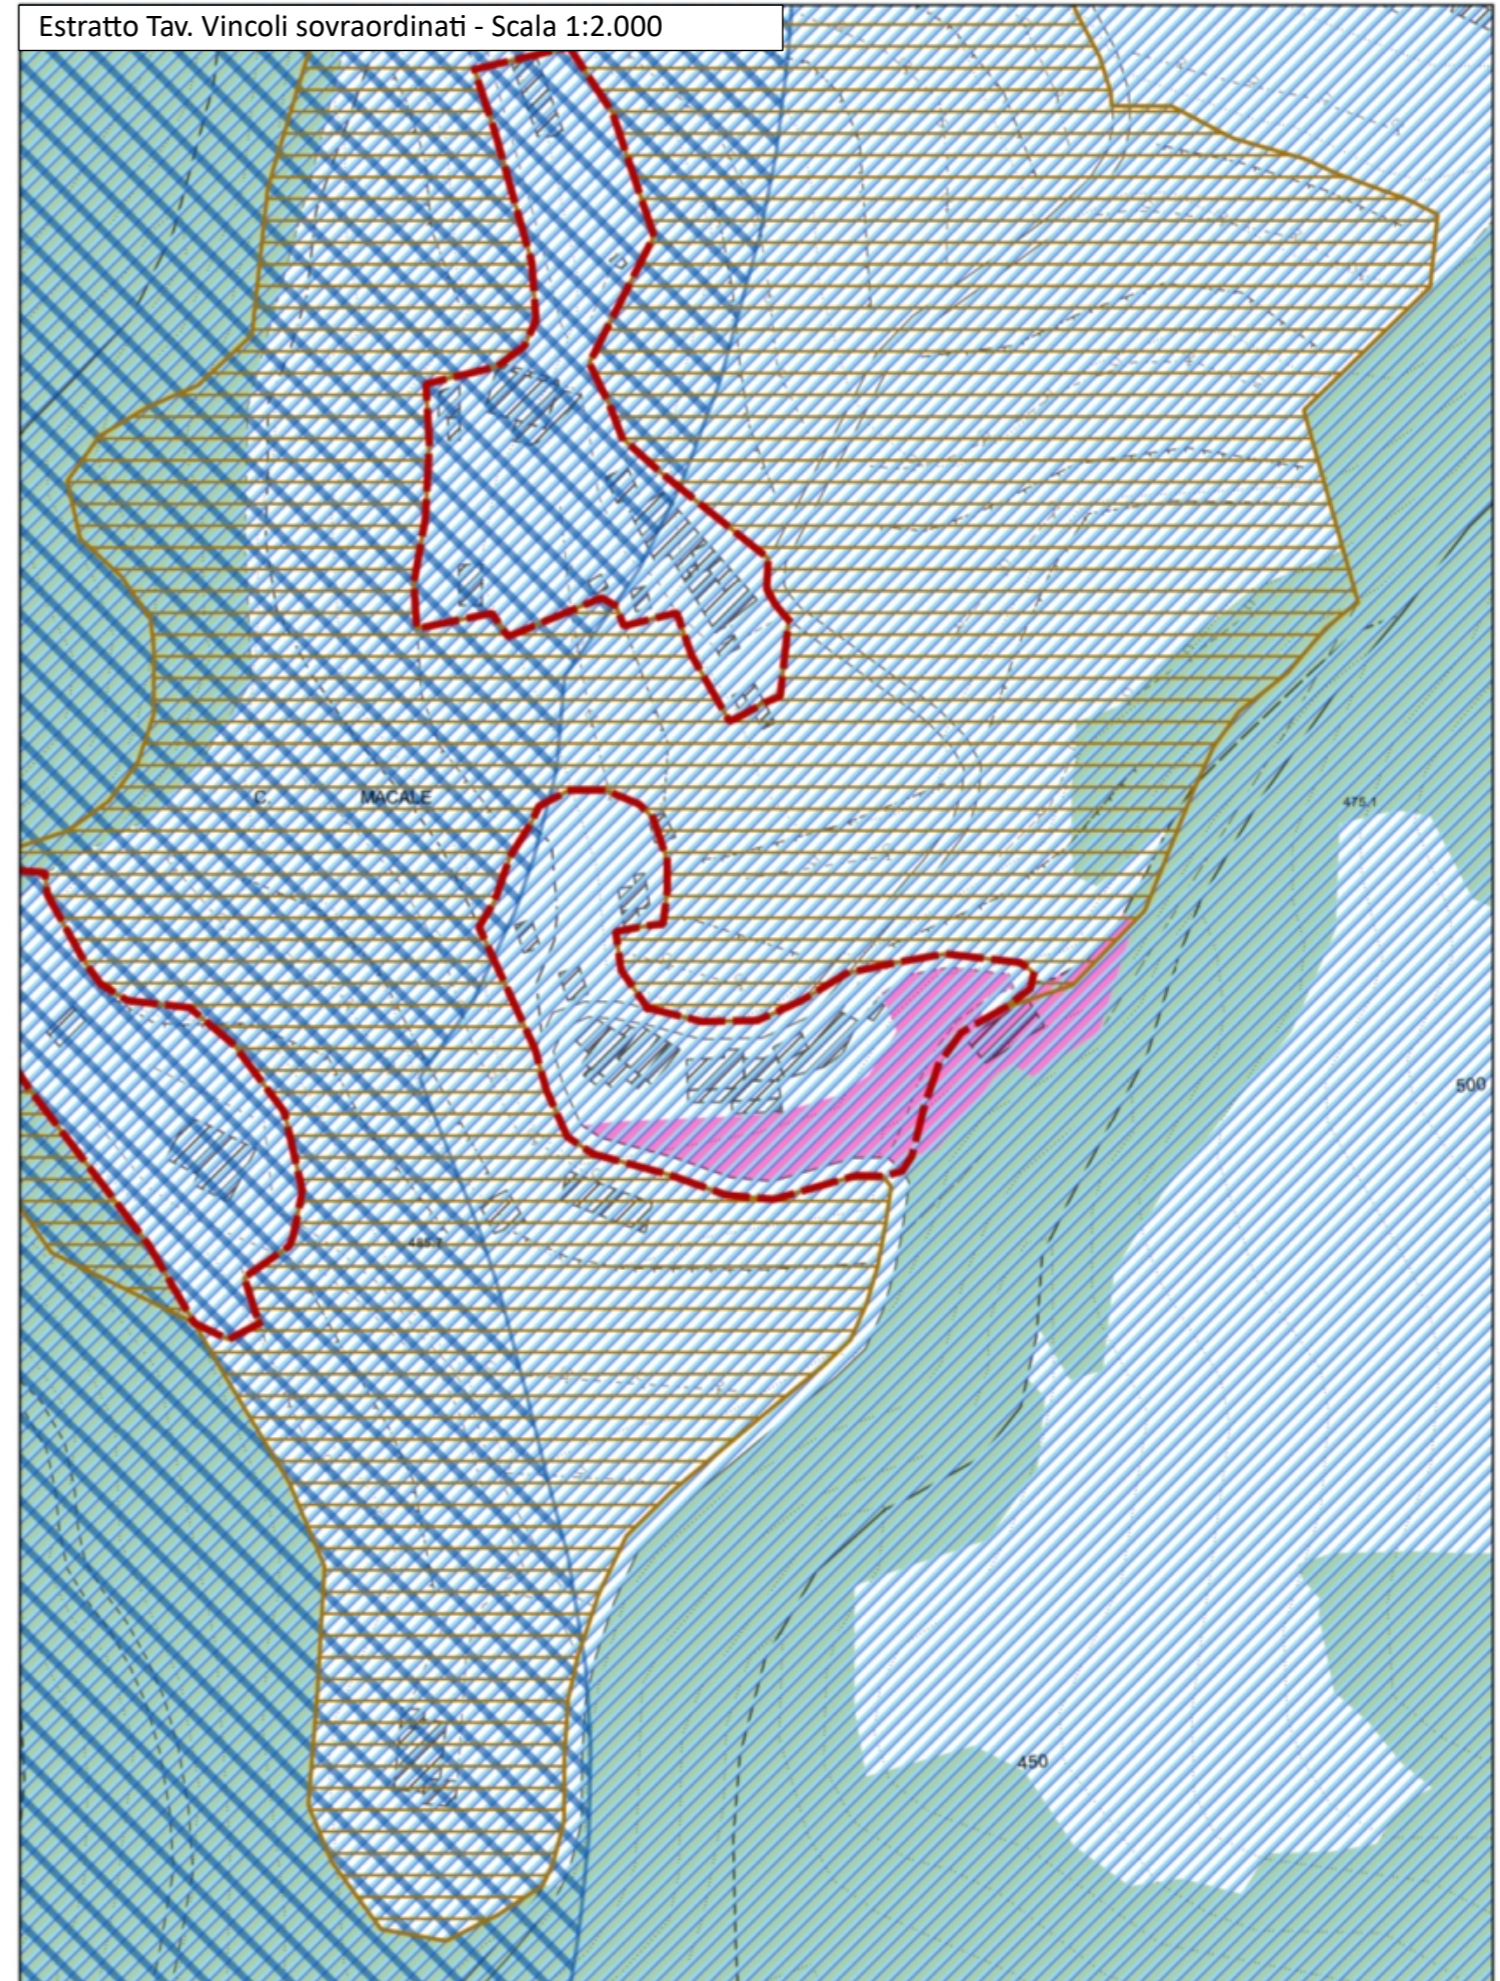

Scala 1:2.000

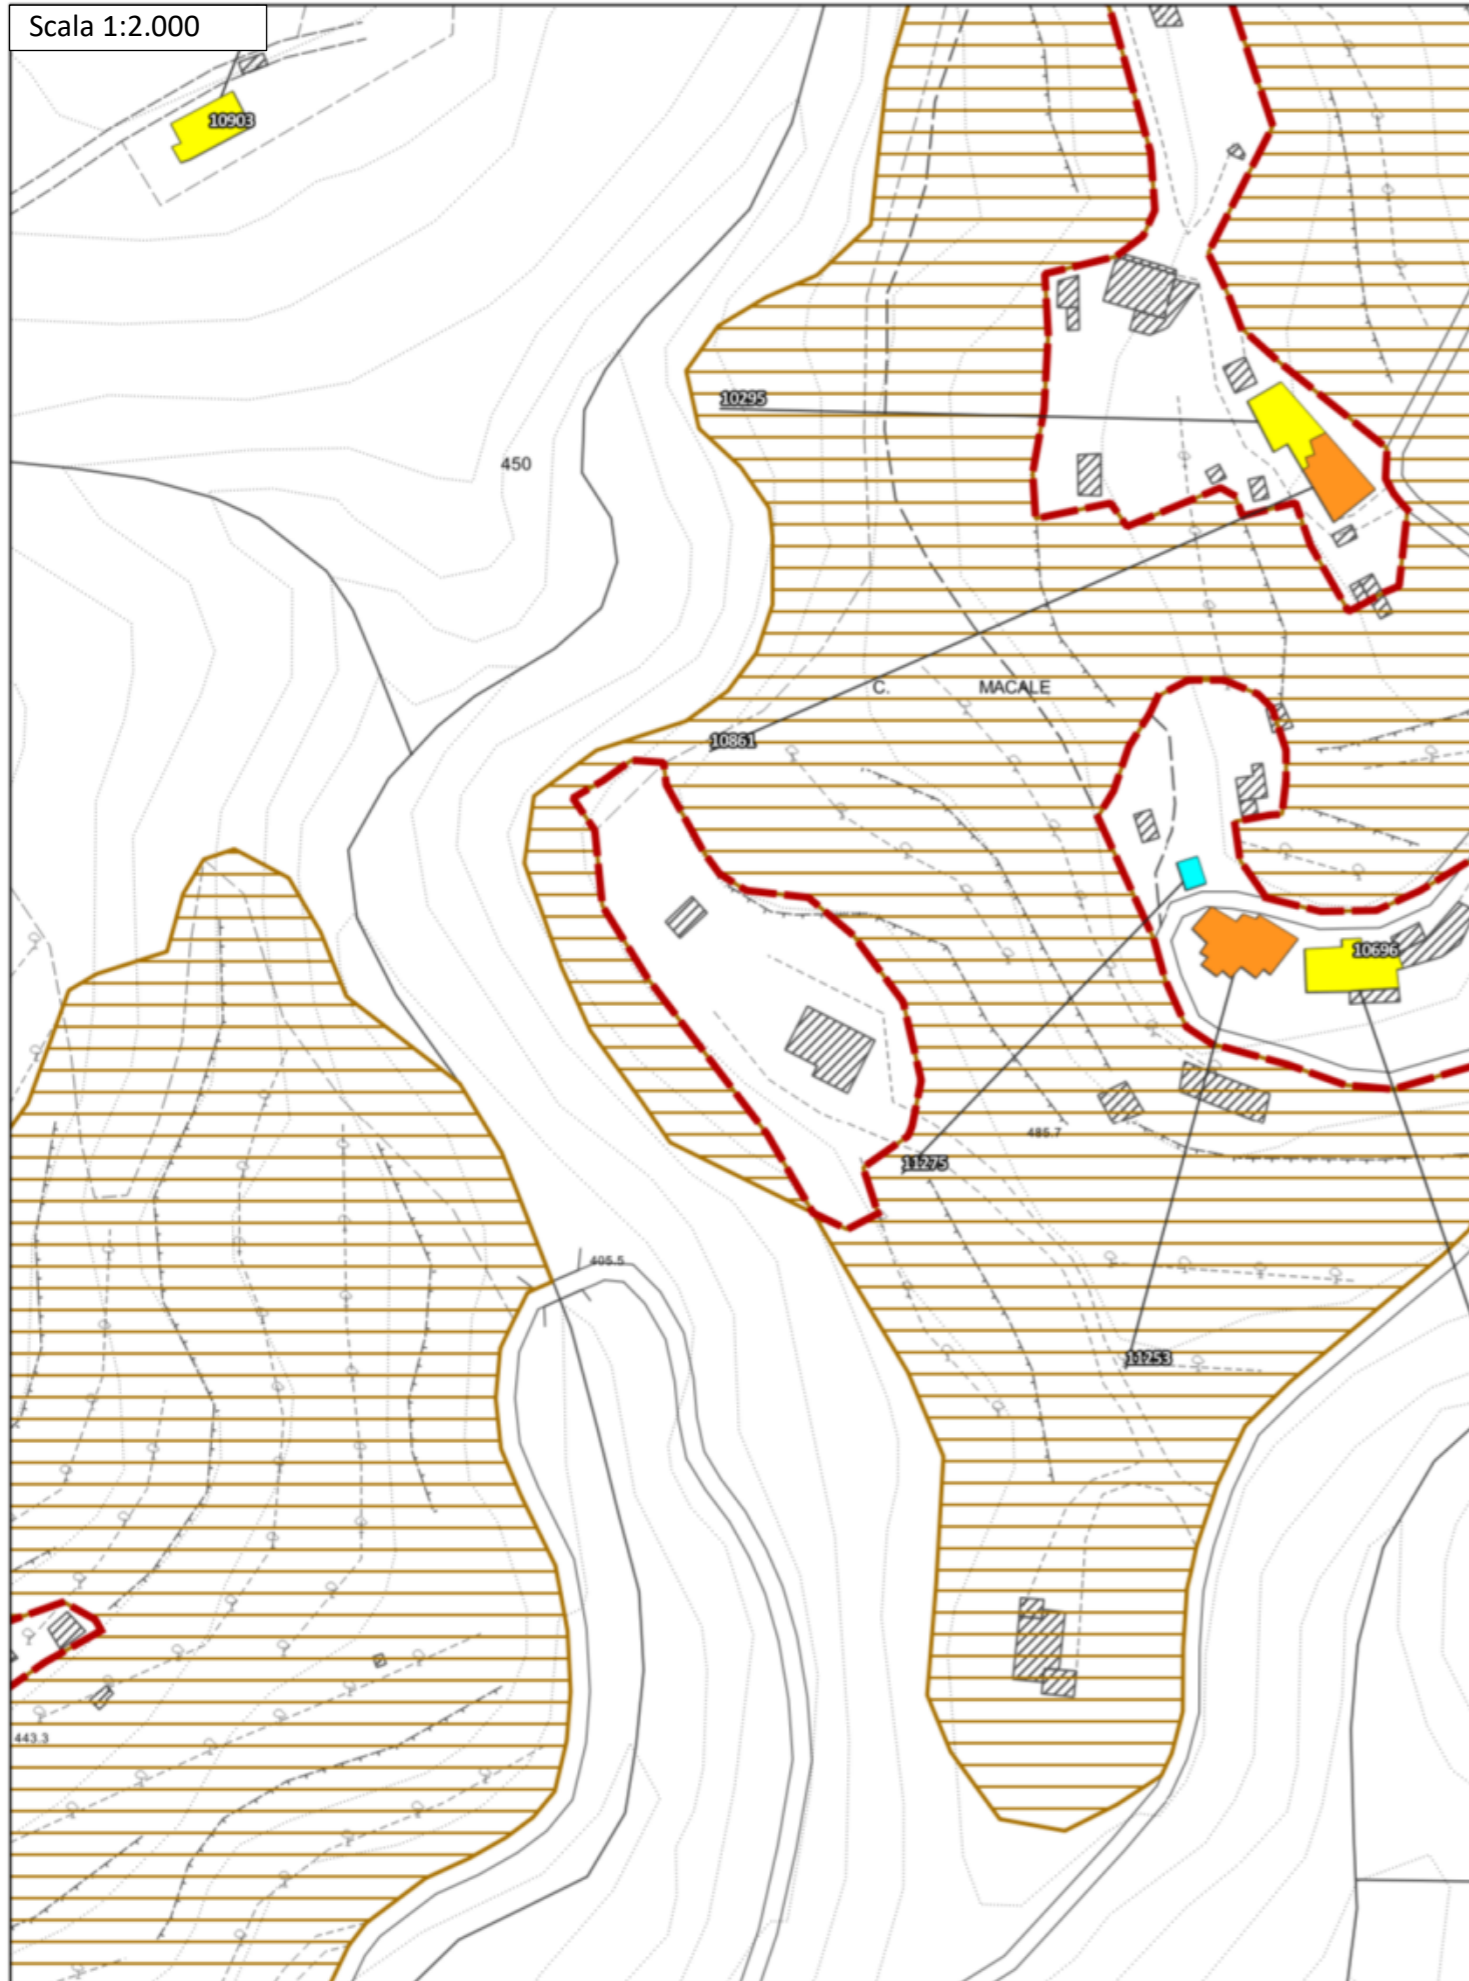

Ortofoto 2019 (Geoscopio Regione Toscana) - Scala 1:2.000



Disciplina d'uso

L'intervento è finalizzato al mantenimento del nucleo rurale collinare in loc. Casa Lama, nella sua struttura e caratteristiche storiche attualmente persistenti, e nella sua relazione con il contesto rurale circostante.

Patrimonio Edilizio Esistente

Per l'edificato esistente sono consentiti gli interventi indicati dalla disciplina in merito riportata nelle N.T.A. del P.O. secondo la classificazione dei fabbricati.

È ammessa la demolizione e accorpamento delle superfetazioni e annessi amatoriali, purché consentiti e non in contrasto con la schedatura del P.E.E., al fine di riorganizzare l'area in coerenza con il contesto paesaggistico-ambientale circostante. Tale accorpamento è ammesso fino ad un IC del 50% e ad una altezza non superiore a quella degli edifici preesistenti o circostanti.

Sugli edifici non censiti e su quelli classificati E.S.V. o E.P.V., valgono le indicazioni contenute nel Titolo III delle NTA; su tali immobili, oltre ad interventi di ripristino di edifici o porzioni di edifici crollati o demoliti, sono ammessi:

- interventi di ristrutturazione edilizia ricostruttiva a condizione che gli edifici da ricostruire siano progettati e realizzati con regole formali e con materiali che garantiscono un organico e coerente inserimento nel tessuto storico: a tal fine i progetti devono essere corredati da uno specifico studio del tessuto in cui dovrà inserirsi il fabbricato ricostruito e dalla dimostrazione della coerenza ed organicità della soluzione progettuale. Dette ricostruzioni non possono superare le altezze preesistenti e sono ammesse distanze non inferiori a quelle intercorrenti fra i volumi preesistenti.
- ampliamenti volumetrici, anche contestuali alla demolizione e ricostruzione, nei limiti di mq 45 di SE per unità abitativa e comunque fino al 20% della SE esistente, nel rispetto delle caratteristiche architettoniche e tipologiche dell'edificio e del tessuto.

Ambito di pertinenza del nucleo storico

All'interno degli ambiti di pertinenza del nucleo storico sono ammessi gli interventi previsti dal Titolo V: Il Territorio Rurale, delle NTA con le seguenti prescrizioni generali:

- dovrà essere garantita la coerenza con l'assetto morfologico del nucleo rurale, il mantenimento dei caratteri tipologici e architettonici di impianto degli edifici e l'utilizzo di soluzioni formali, finiture esterne e cromie, anche con il ricorso a tecnologie e materiali moderni, coerenti con il contesto;
- dovranno essere mantenuti gli accessi storici al nucleo rurale e le relative opere di arredo;
- dovrà essere conservato il valore identitario dello skyline del nucleo rurale;
- è vietata l'installazione di impianti solari termici in posizioni tali da alterare la percezione di unitarietà delle coperture del nucleo storico;
- dovranno essere mantenuti i caratteri connotativi della trama viaria storica, e i manufatti che costituiscono valore storico-culturale;

- dovranno essere mantenuti i con i bersagli visivi (fondali, panorami e skylines);
- dovranno essere mitigati gli effetti di frattura indotti dagli interventi infrastrutturali, sul paesaggio.

Viabilità interna, spazi esterni e parcheggi

Gli interventi di sistemazione della viabilità esistente e delle aree a verde (anche interni all'*ambito di pertinenza del nucleo rurale*) dovranno essere finalizzati al recupero dell'impianto originario del nucleo rurale e nel rispetto delle caratteristiche storico-testimoniali dello stesso. Non sono ammesse superfici bituminose della viabilità non asfaltata, che dovrà invece essere mantenuta in ghiaia o come "strada bianca". Non è ammessa l'impermeabilizzazione delle aree attualmente non coperte, eccetto che vengano recuperate le caratteristiche storiche del nucleo rurale attraverso specifica pavimentazione. La sistemazione degli spazi esterni dovrà essere in coerenza con il contesto agro-ambientale circostante, recuperando la maglia storica esistente.

La realizzazione di posti auto scoperti o interrati è consentita solo a condizione di non compromettere elementi, sistemazioni e manufatti di valore architettonico, ambientale e testimoniale, la cui esatta consistenza deve essere dettagliatamente documentata negli elaborati di progetto.

Impianti vegetazionali

Non sono ammessi tagli indiscriminati della vegetazione esistente se non per ripulitura delle aree verdi o per consolidamento degli impianti arborei esistenti. Dovrà essere mantenuta ed eventualmente rafforzata la vegetazione esistente attraverso l'utilizzo di piante autoctone e coerenti con il contesto agro-ambientale circostante.

Prescrizioni PIT

Nelle aree ricadenti in vincolo paesaggistico, dovranno essere perseguiti gli obiettivi, applicate le direttive e rispettate le prescrizioni per gli interventi riportate dal PIT-PPR (approvato con Del. C.R. 27/03/2015, n.37), in particolare:


- Allegato 8b – Disciplina dei beni paesaggistici ai sensi degli art. 134 e 157 del Codice. Capo III – Aree tutelate per legge:
Art.8 – I fiumi, i torrenti, i corsi d'acqua (art. 142, c.1, lett.c, Codice)
Art.12 – I territori coperti da foreste e da boschi (art. 142, c.1, lett.g, Codice)

Gli interventi edilizi non dovranno compromettere il rapporto con il corso d'acqua, riducendo al minimo l'impermeabilizzazione del suolo al fine di tutelare le dinamiche naturali con il corso d'acqua, in accordo alla prescrizione c) dell'art. 8.3 dell'Allegato 8b del PIT-PPR.


Le aree libere dovranno essere caratterizzate da vegetazione coerente con i caratteri ecosistemici della vegetazione ripariale e che non comprometta il paesaggio fluviale o il livello di continuità ecologica del corso d'acqua, in accordo alla prescrizione a) dell'art. 8.3 dell'Allegato 8b del PIT-PPR.

All'interno dell'area boscata, eventuali nuove strutture e coperture dovranno essere realizzate con strutture leggere, preferibilmente legno e materiali ecocompatibili.

Estratto Tav. Vincoli sovraordinati - Scala 1:2.000

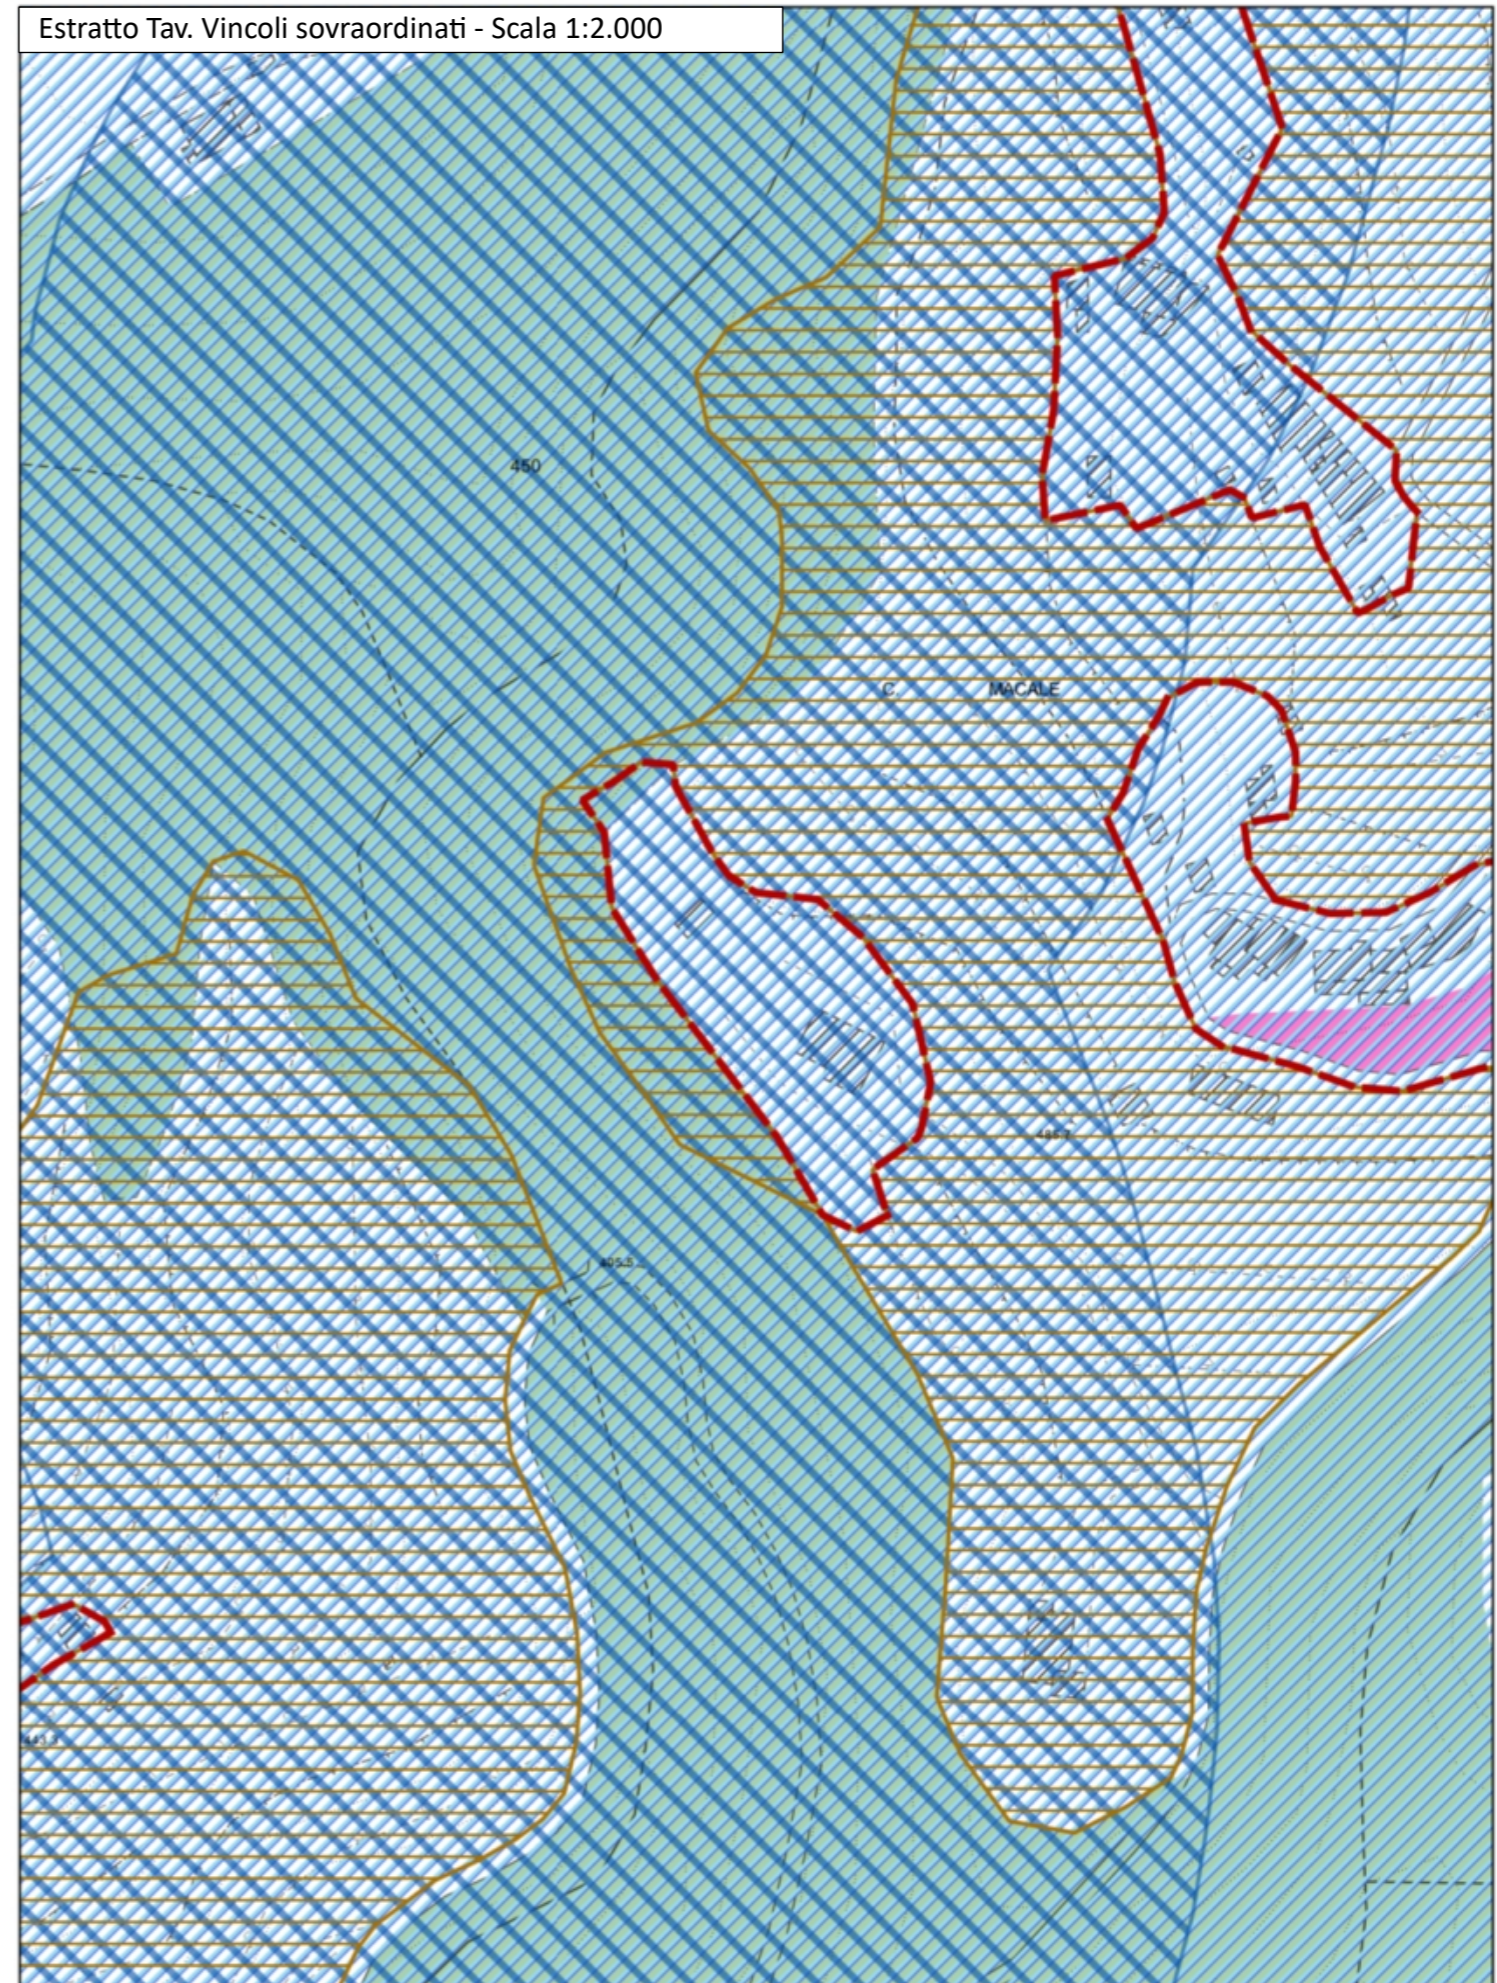

Scala 1:2.000

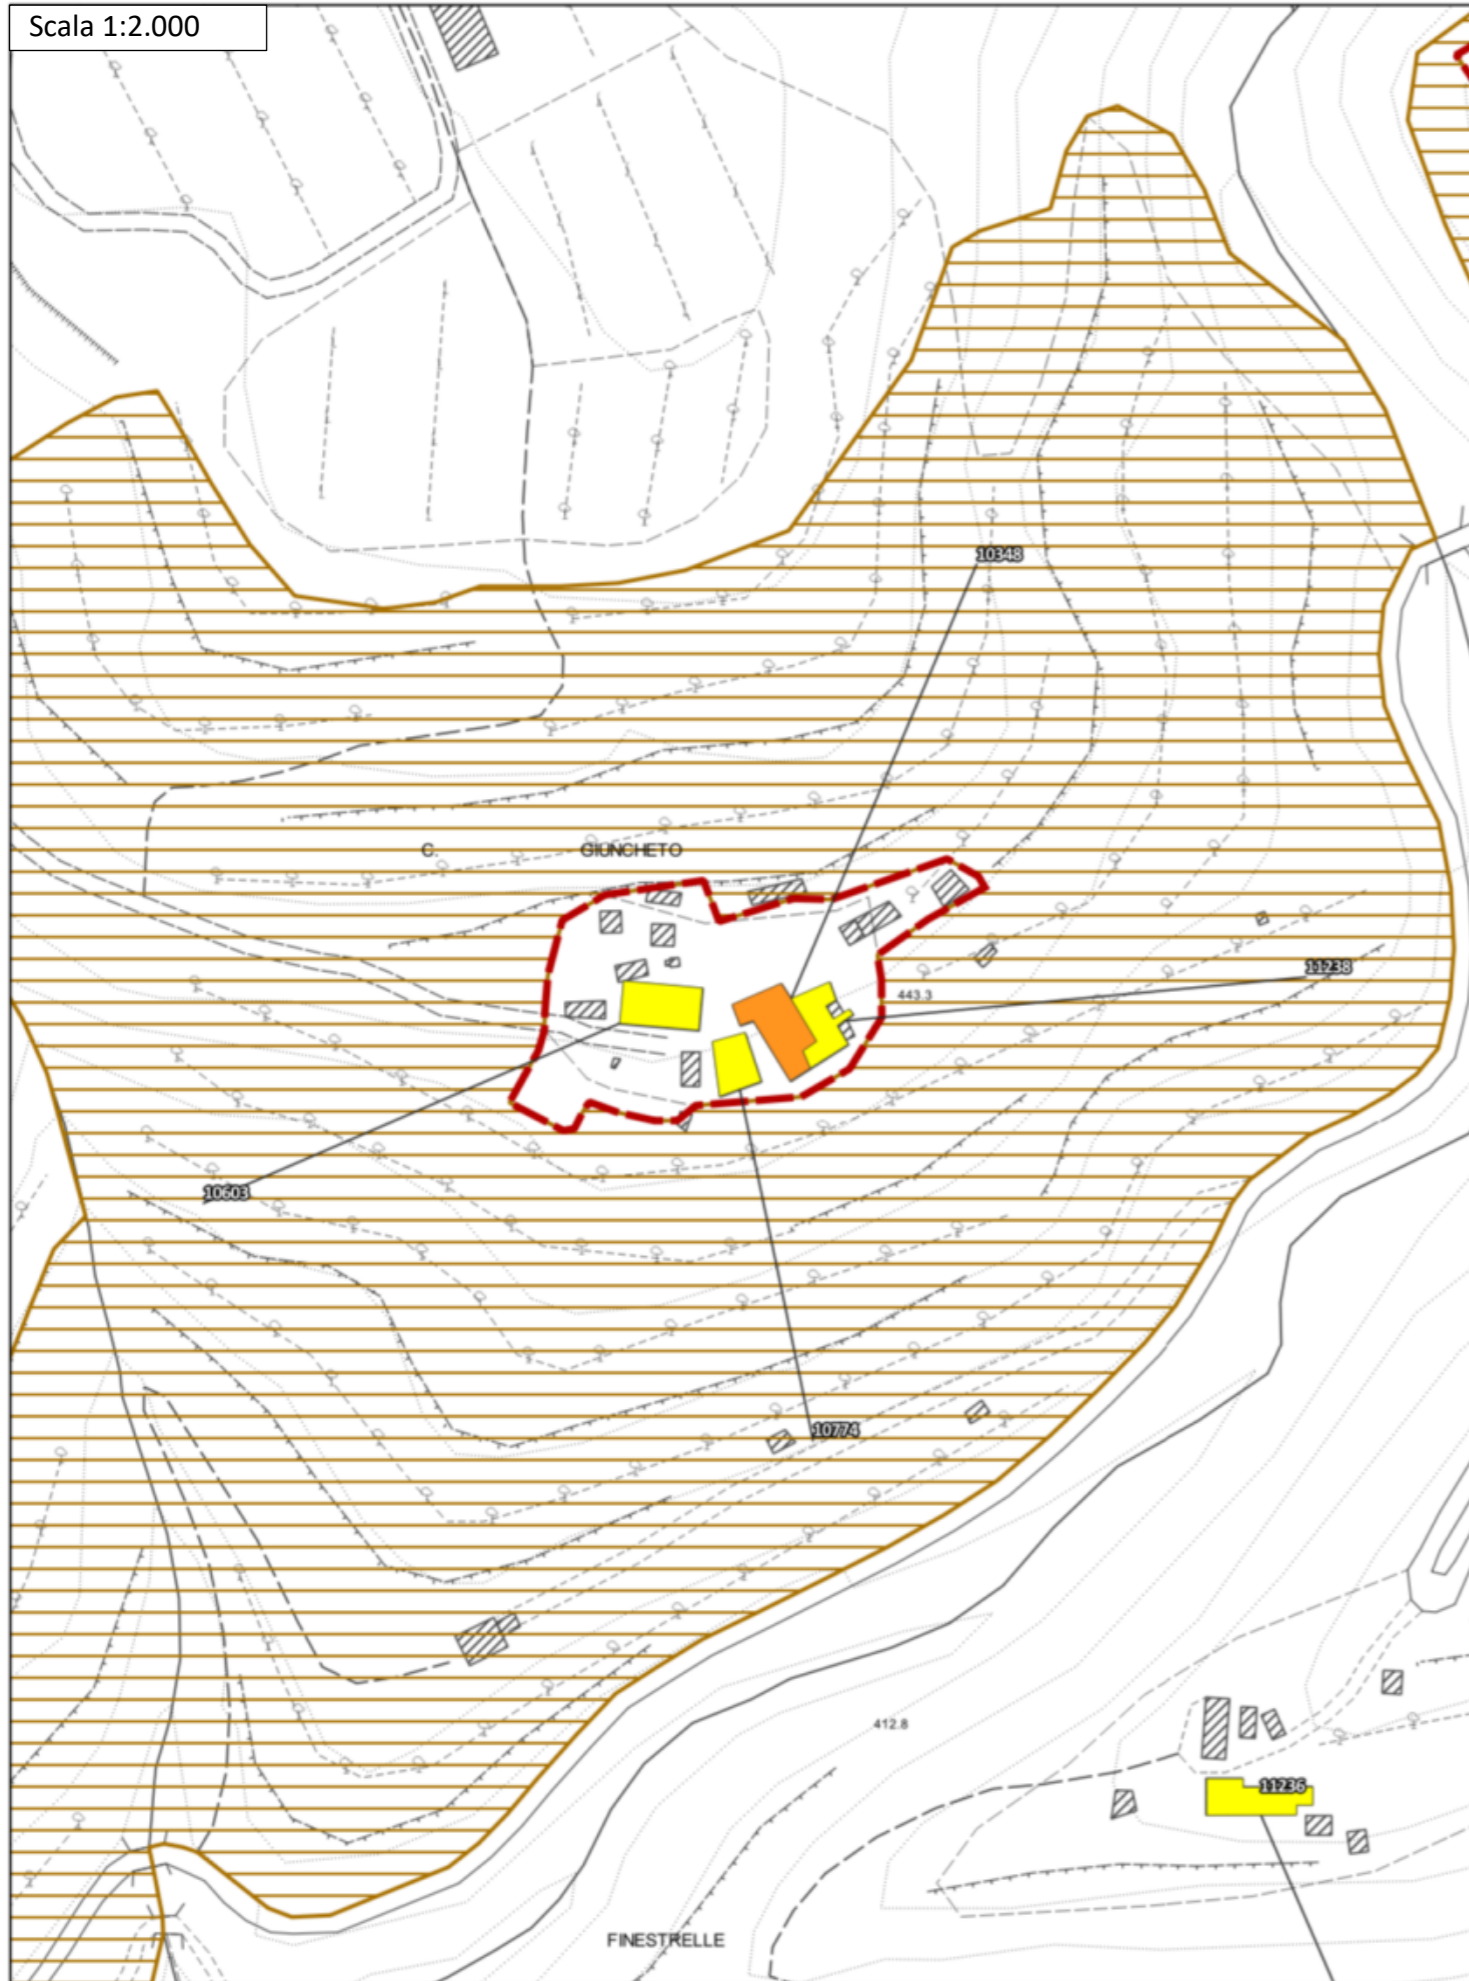

Ortofoto 2019 (Geoscopio Regione Toscana) - Scala 1:2.000



Disciplina d'uso

L'intervento è finalizzato al mantenimento del nucleo rurale collinare in loc. Giuncheto, nella sua struttura e caratteristiche storiche attualmente persistenti, e nella sua relazione con il contesto rurale circostante.

Patrimonio Edilizio Esistente

Per l'edificato esistente sono consentiti gli interventi indicati dalla disciplina in merito riportata nelle N.T.A. del P.O. secondo la classificazione dei fabbricati.

È ammessa la demolizione e accorpamento delle superfetazioni e annessi amatoriali, purché consentiti e non in contrasto con la schedatura del P.E.E., al fine di riorganizzare l'area in coerenza con il contesto paesaggistico-ambientale circostante. Tale accorpamento è ammesso fino ad un IC del 50% e ad una altezza non superiore a quella degli edifici preesistenti o circostanti.

Sugli edifici non censiti e su quelli classificati E.S.V. o E.P.V., valgono le indicazioni contenute nel Titolo III delle NTA; su tali immobili, oltre ad interventi di ripristino di edifici o porzioni di edifici crollati o demoliti, sono ammessi:

- interventi di ristrutturazione edilizia ricostruttiva a condizione che gli edifici da ricostruire siano progettati e realizzati con regole formali e con materiali che garantiscono un organico e coerente inserimento nel tessuto storico: a tal fine i progetti devono essere corredati da uno specifico studio del tessuto in cui dovrà inserirsi il fabbricato ricostruito e dalla dimostrazione della coerenza ed organicità della soluzione progettuale. Dette ricostruzioni non possono superare le altezze preesistenti e sono ammesse distanze non inferiori a quelle intercorrenti fra i volumi preesistenti.
- ampliamenti volumetrici, anche contestuali alla demolizione e ricostruzione, nei limiti di mq 45 di SE per unità abitativa e comunque fino al 20% della SE esistente, nel rispetto delle caratteristiche architettoniche e tipologiche dell'edificio e del tessuto.

Ambito di pertinenza del nucleo storico

All'interno degli ambiti di pertinenza del nucleo storico sono ammessi gli interventi previsti dal Titolo V: Il Territorio Rurale, delle NTA con le seguenti prescrizioni generali:

- dovrà essere garantita la coerenza con l'assetto morfologico del nucleo rurale, il mantenimento dei caratteri tipologici e architettonici di impianto degli edifici e l'utilizzo di soluzioni formali, finiture esterne e cromie, anche con il ricorso a tecnologie e materiali moderni, coerenti con il contesto;
- dovranno essere mantenuti gli accessi storici al nucleo rurale e le relative opere di arredo;
- dovrà essere conservato il valore identitario dello skyline del nucleo rurale;
- è vietata l'installazione di impianti solari termici in posizioni tali da alterare la percezione di unitarietà delle coperture del nucleo storico;
- dovranno essere mantenuti i caratteri connotativi della trama viaria storica, e i manufatti che costituiscono valore storico-culturale;

- dovranno essere mantenuti i coni e i bersagli visivi (fondali, panorami e skylines);
- dovranno essere mitigati gli effetti di frattura indotti dagli interventi infrastrutturali, sul paesaggio.

Viabilità interna, spazi esterni e parcheggi

Gli interventi di sistemazione della viabilità esistente e delle aree a verde (anche interni all'*ambito di pertinenza del nucleo rurale*) dovranno essere finalizzati al recupero dell'impianto originario del nucleo rurale e nel rispetto delle caratteristiche storico-testimoniali dello stesso. Non sono ammesse superfici bituminose della viabilità non asfaltata, che dovrà invece essere mantenuta in ghiaia o come "strada bianca". Non è ammessa l'impermeabilizzazione delle aree attualmente non coperte, eccetto che vengano recuperate le caratteristiche storiche del nucleo rurale attraverso specifica pavimentazione. La sistemazione degli spazi esterni dovrà essere in coerenza con il contesto agro-ambientale circostante, recuperando la maglia storica esistente.

La realizzazione di posti auto scoperti o interrati è consentita solo a condizione di non compromettere elementi, sistemazioni e manufatti di valore architettonico, ambientale e testimoniale, la cui esatta consistenza deve essere dettagliatamente documentata negli elaborati di progetto.

Impianti vegetazionali

Non sono ammessi tagli indiscriminati della vegetazione esistente se non per ripulitura delle aree verdi o per consolidamento degli impianti arborei esistenti. Dovrà essere mantenuta ed eventualmente rafforzata la vegetazione esistente attraverso l'utilizzo di piante autoctone e coerenti con il contesto agro-ambientale circostante.

Prescrizioni PIT

Nelle aree ricadenti in vincolo paesaggistico, dovranno essere perseguiti gli obiettivi, applicate le direttive e rispettate le prescrizioni per gli interventi riportate dal PIT-PPR (approvato con Del. C.R. 27/03/2015, n.37), in particolare:


- Allegato 8b – Disciplina dei beni paesaggistici ai sensi degli art. 134 e 157 del Codice. Capo III – Aree tutelate per legge: Art.8 – I fiumi, i torrenti, i corsi d'acqua (art. 142, c.1, lett.c, Codice)
Art.12 – I territori coperti da foreste e da boschi (art. 142, c.1, lett.g, Codice)

Gli interventi edilizi non dovranno compromettere il rapporto con il corso d'acqua, riducendo al minimo l'impermeabilizzazione del suolo al fine di tutelare le dinamiche naturali con il corso d'acqua, in accordo alla prescrizione c) dell'art. 8.3 dell'Allegato 8b del PIT-PPR.


Le aree libere dovranno essere caratterizzate da vegetazione coerente con i caratteri ecosistemici della vegetazione ripariale e che non comprometta il paesaggio fluviale o il livello di continuità ecologica del corso d'acqua, in accordo alla prescrizione a) dell'art. 8.3 dell'Allegato 8b del PIT-PPR.

All'interno dell'area boscata, eventuali nuove strutture e coperture dovranno essere realizzate con strutture leggere, preferibilmente legno e materiali ecocompatibili.


Estratto Tav. Vincoli sovraordinati - Scala 1:2.000

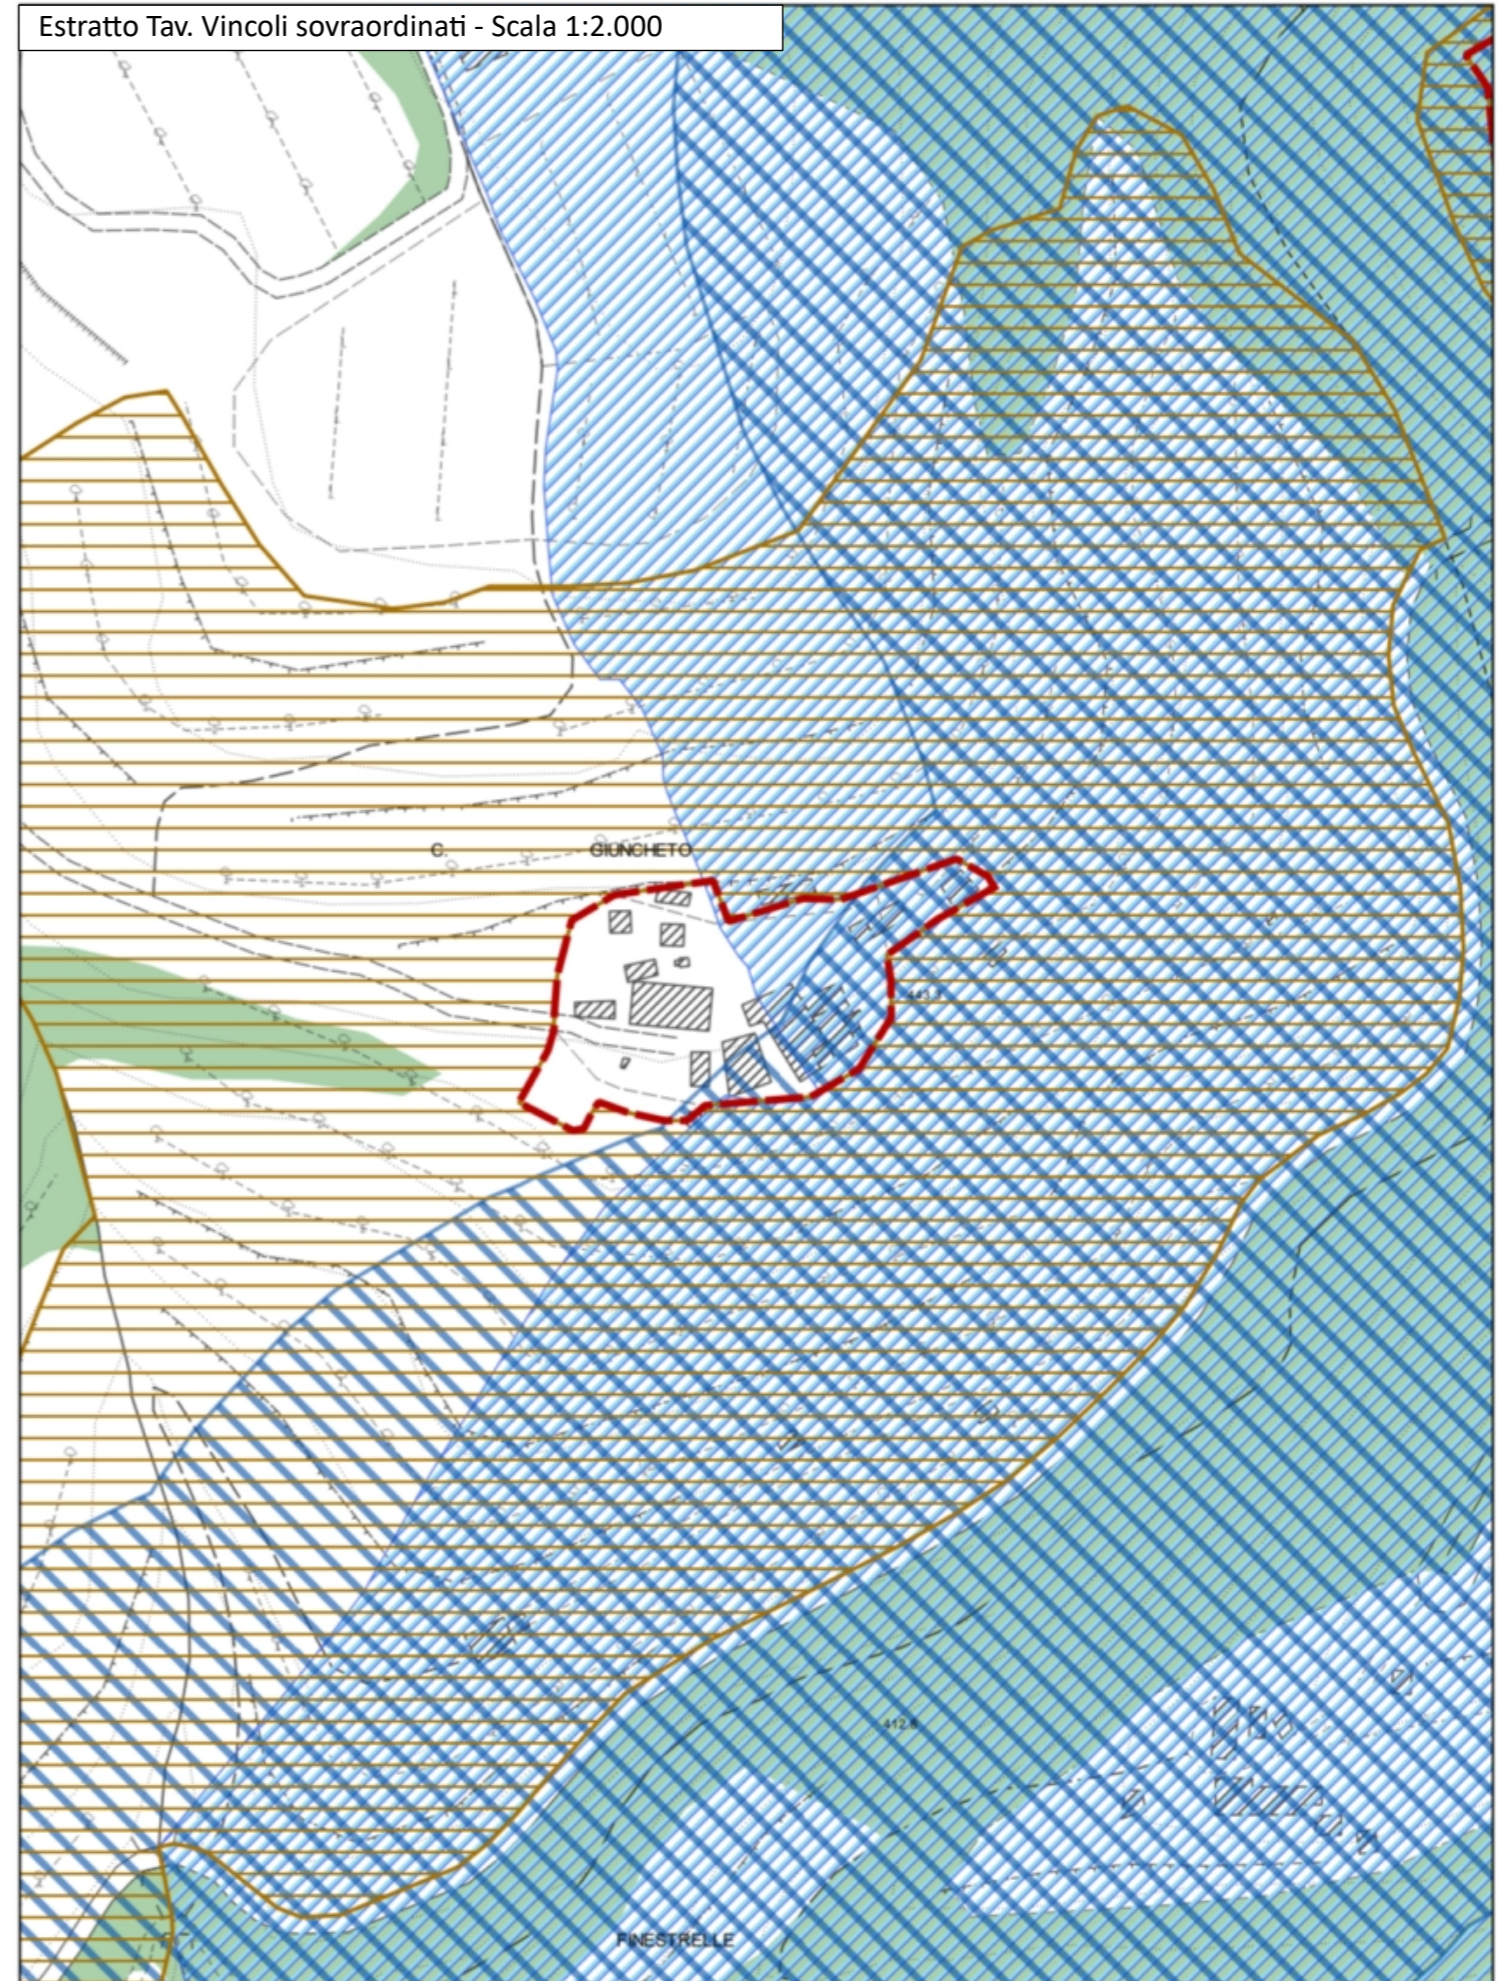

Scala 1:2.000

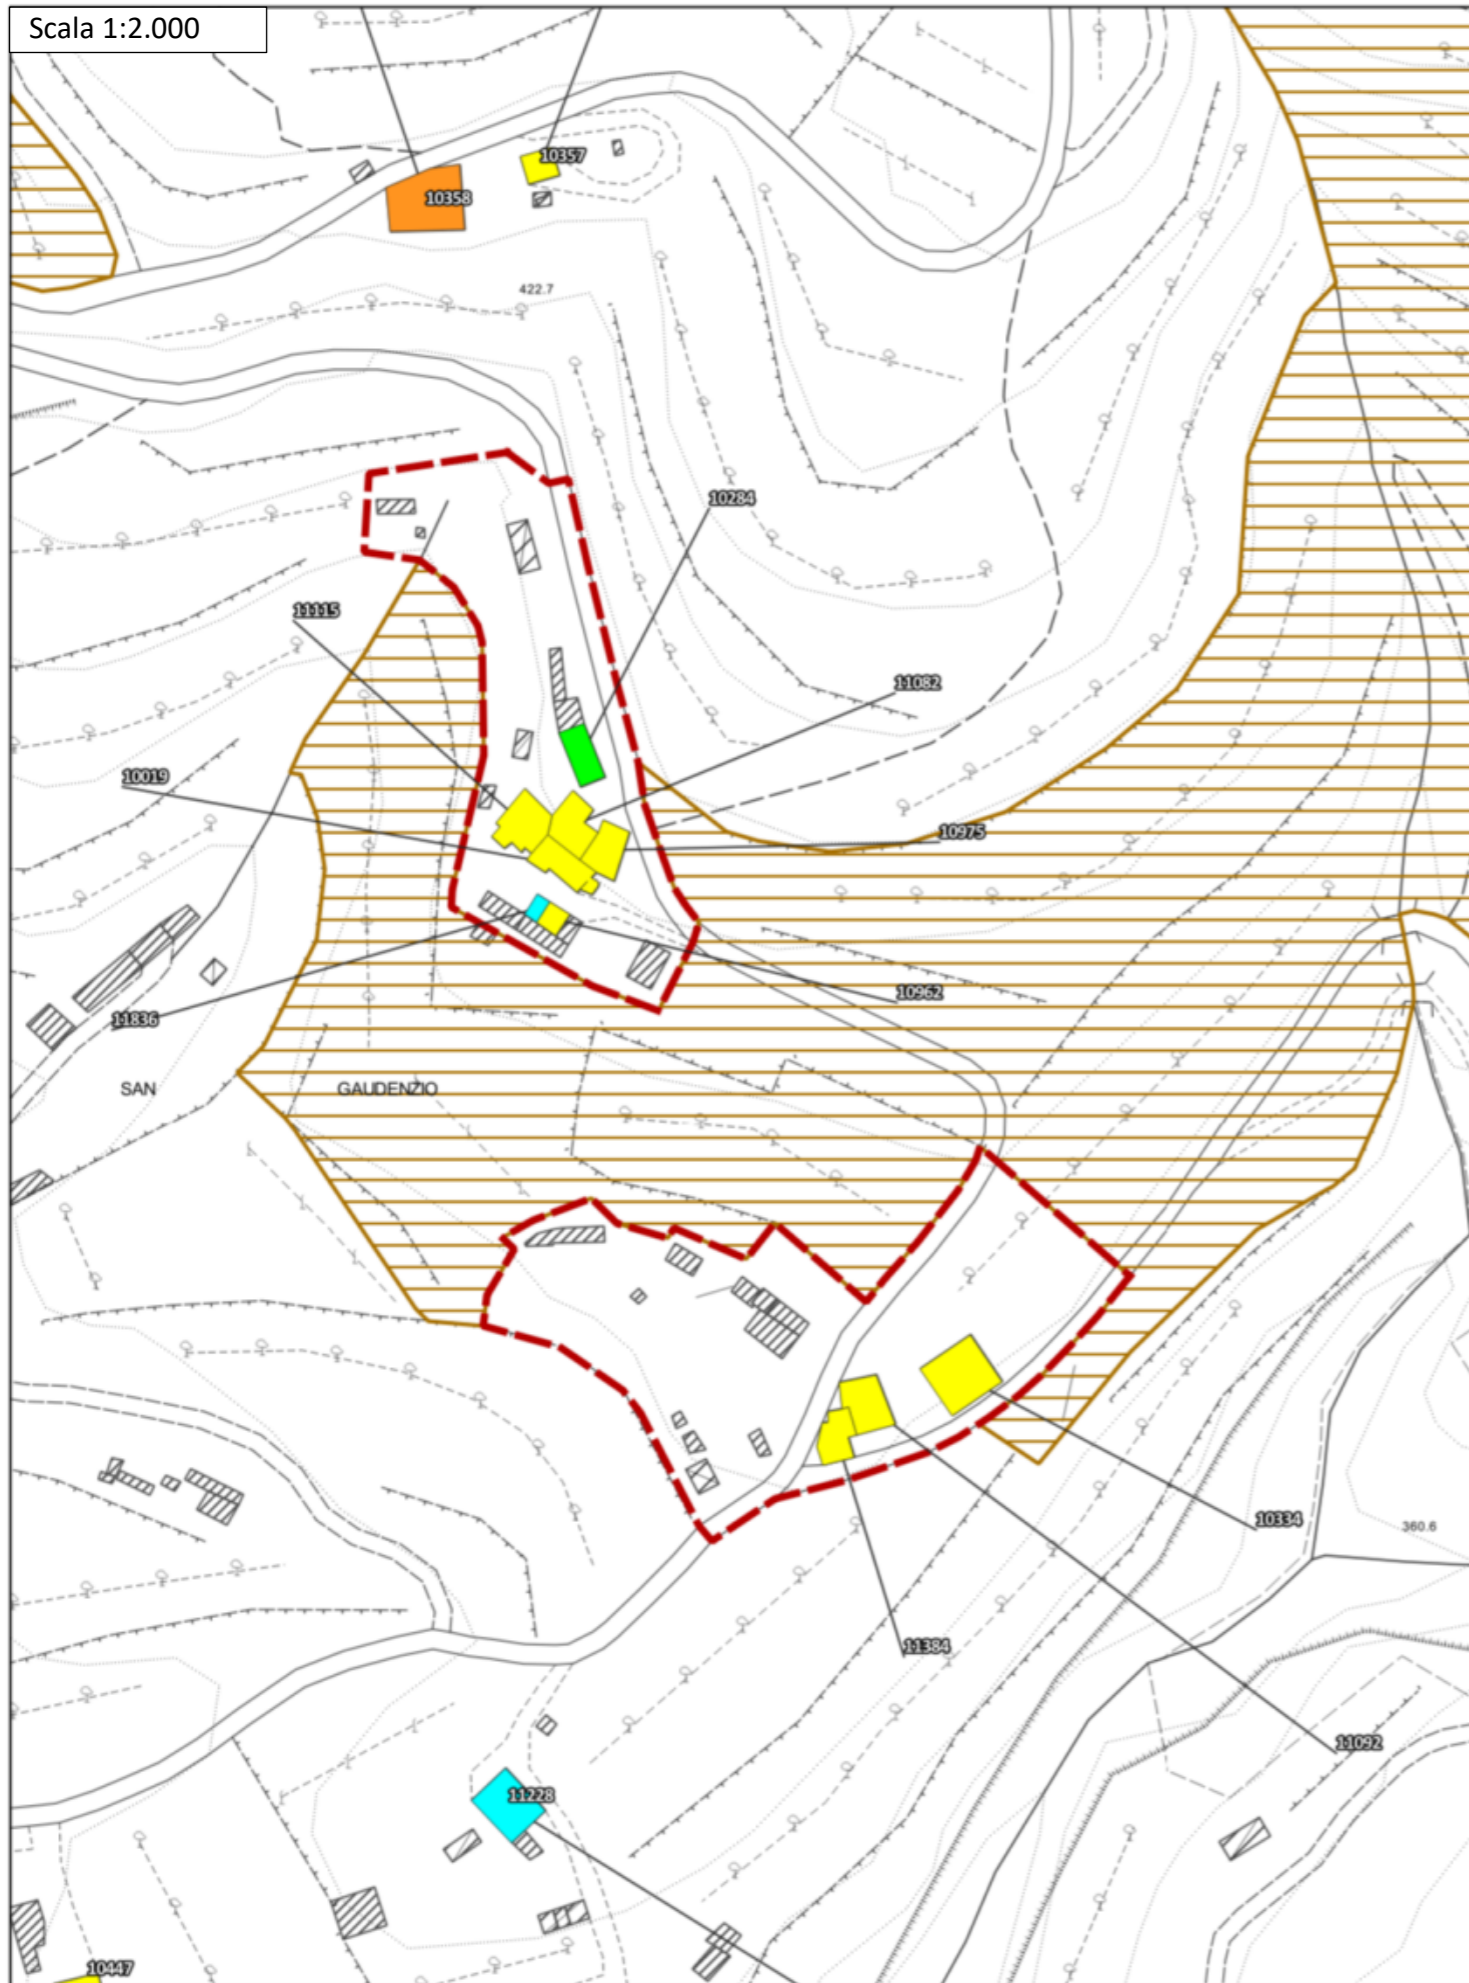

Ortofoto 2019 (Geoscopio Regione Toscana) - Scala 1:2.000

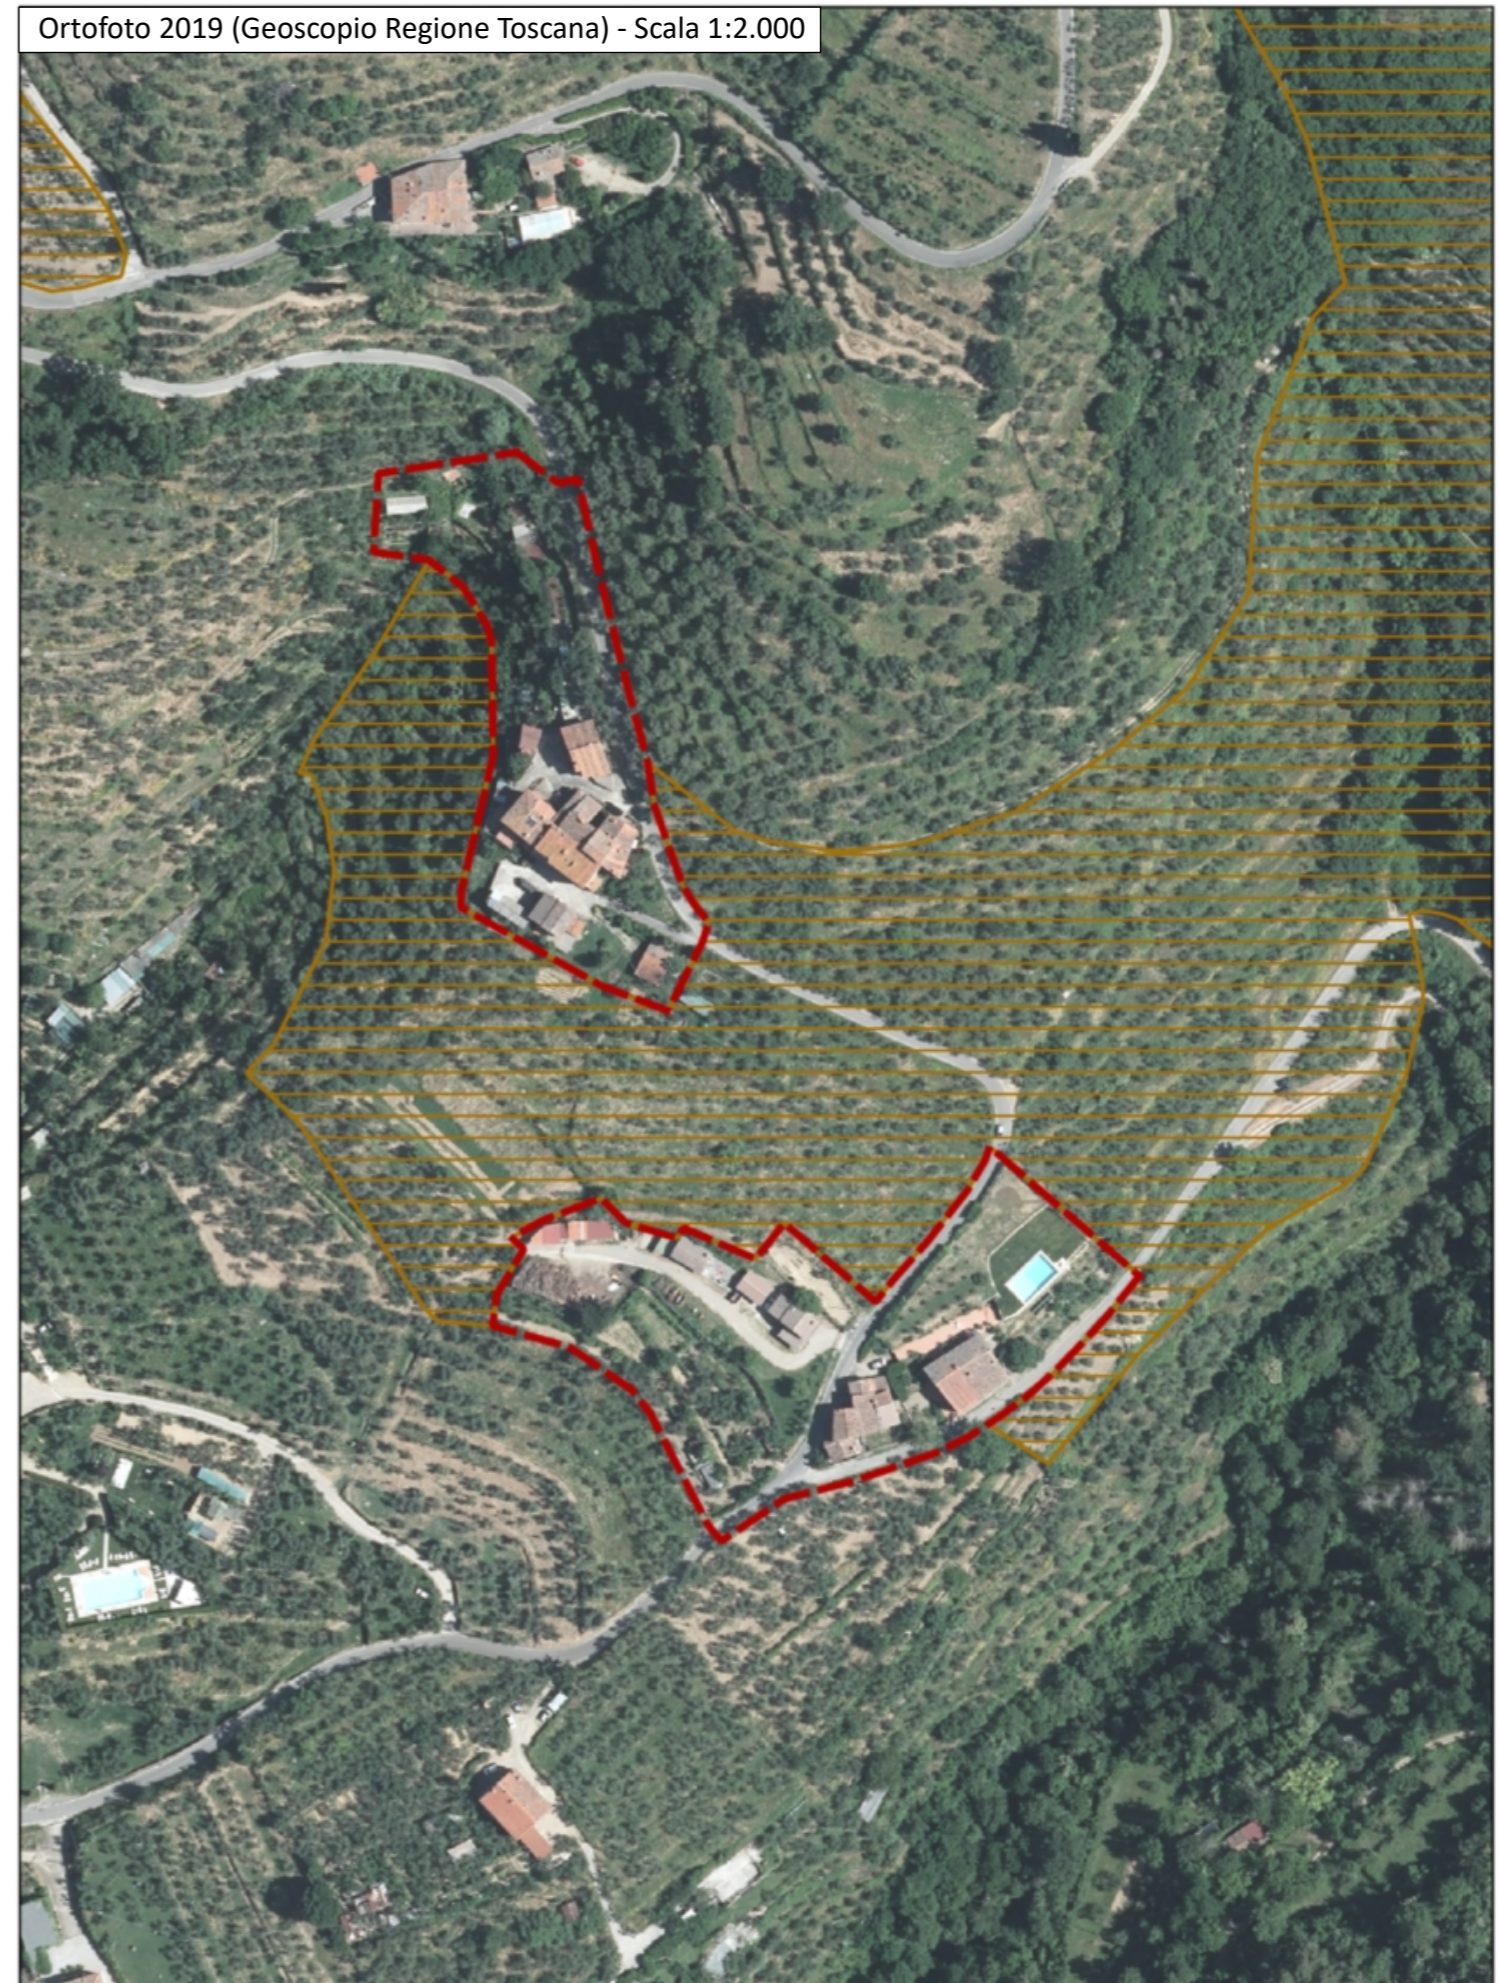

Disciplina d'uso

L'intervento è finalizzato al mantenimento del nucleo rurale collinare in loc. San Gaudenzio, nella sua struttura e caratteristiche storiche attualmente persistenti, e nella sua relazione con il contesto rurale circostante.

Patrimonio Edilizio Esistente

Per l'edificato esistente sono consentiti gli interventi indicati dalla disciplina in merito riportata nelle N.T.A. del P.O. secondo la classificazione dei fabbricati.

È ammessa la demolizione e accorpamento delle superfetazioni e annessi amatoriali, purché consentiti e non in contrasto con la schedatura del P.E.E., al fine di riorganizzare l'area in coerenza con il contesto paesaggistico-ambientale circostante. Tale accorpamento è ammesso fino ad un IC del 50% e ad una altezza non superiore a quella degli edifici preesistenti o circostanti.

Sugli edifici non censiti e su quelli classificati E.S.V. o E.P.V., valgono le indicazioni contenute nel Titolo III delle NTA; su tali immobili, oltre ad interventi di ripristino di edifici o porzioni di edifici crollati o demoliti, sono ammessi:

- interventi di ristrutturazione edilizia ricostruttiva a condizione che gli edifici da ricostruire siano progettati e realizzati con regole formali e con materiali che garantiscono un organico e coerente inserimento nel tessuto storico: a tal fine i progetti devono essere corredati da uno specifico studio del tessuto in cui dovrà inserirsi il fabbricato ricostruito e dalla dimostrazione della coerenza ed organicità della soluzione progettuale. Dette ricostruzioni non possono superare le altezze preesistenti e sono ammesse distanze non inferiori a quelle intercorrenti fra i volumi preesistenti.
- ampliamenti volumetrici, anche contestuali alla demolizione e ricostruzione, nei limiti di mq 45 di SE per unità abitativa e comunque fino al 20% della SE esistente, nel rispetto delle caratteristiche architettoniche e tipologiche dell'edificio e del tessuto.

Ambito di pertinenza del nucleo storico

All'interno degli ambiti di pertinenza del nucleo storico sono ammessi gli interventi previsti dal Titolo V: Il Territorio Rurale, delle NTA con le seguenti prescrizioni generali:

- dovrà essere garantita la coerenza con l'assetto morfologico del nucleo rurale, il mantenimento dei caratteri tipologici e architettonici di impianto degli edifici e l'utilizzo di soluzioni formali, finiture esterne e cromie, anche con il ricorso a tecnologie e materiali moderni, coerenti con il contesto;
- dovranno essere mantenuti gli accessi storici al nucleo rurale e le relative opere di arredo;
- dovrà essere conservato il valore identitario dello skyline del nucleo rurale;
- è vietata l'installazione di impianti solari termici in posizioni tali da alterare la percezione di unitarietà delle coperture del nucleo storico;
- dovranno essere mantenuti i caratteri connotativi della trama viaria storica, e i manufatti che costituiscono valore storico-culturale;

- dovranno essere mantenuti i coni e i bersagli visivi (fondali, panorami e skylines);
- dovranno essere mitigati gli effetti di frattura indotti dagli interventi infrastrutturali, sul paesaggio.

Viabilità interna, spazi esterni e parcheggi

Gli interventi di sistemazione della viabilità esistente e delle aree a verde (anche interni all'*ambito di pertinenza del nucleo rurale*) dovranno essere finalizzati al recupero dell'impianto originario del nucleo rurale e nel rispetto delle caratteristiche storico-testimoniali dello stesso. Non sono ammesse superfici bituminose della viabilità non asfaltata, che dovrà invece essere mantenuta in ghiaia o come "strada bianca". Non è ammessa l'impermeabilizzazione delle aree attualmente non coperte, eccetto che vengano recuperate le caratteristiche storiche del nucleo rurale attraverso specifica pavimentazione. La sistemazione degli spazi esterni dovrà essere in coerenza con il contesto agro-ambientale circostante, recuperando la maglia storica esistente.

La realizzazione di posti auto scoperti o interrati è consentita solo a condizione di non compromettere elementi, sistemazioni e manufatti di valore architettonico, ambientale e testimoniale, la cui esatta consistenza deve essere dettagliatamente documentata negli elaborati di progetto.

Impianti vegetazionali

Non sono ammessi tagli indiscriminati della vegetazione esistente se non per ripulitura delle aree verdi o per consolidamento degli impianti arborei esistenti. Dovrà essere mantenuta ed eventualmente rafforzata la vegetazione esistente attraverso l'utilizzo di piante autoctone e coerenti con il contesto agro-ambientale circostante.

Prescrizioni PIT

Nelle aree ricadenti in vincolo paesaggistico, dovranno essere perseguiti gli obiettivi, applicate le direttive e rispettate le prescrizioni per gli interventi riportate dal PIT-PPR (approvato con Del. C.R. 27/03/2015, n.37), in particolare:


- Allegato 8b – Disciplina dei beni paesaggistici ai sensi degli art. 134 e 157 del Codice. Capo III – Aree tutelate per legge:
Art.8 – I fiumi, i torrenti, i corsi d'acqua (art. 142, c.1, lett.c, Codice)
Art.12 – I territori coperti da foreste e da boschi (art. 142, c.1, lett.g, Codice)

Gli interventi edilizi non dovranno compromettere il rapporto con il corso d'acqua, riducendo al minimo l'impermeabilizzazione del suolo al fine di tutelare le dinamiche naturali con il corso d'acqua, in accordo alla prescrizione c) dell'art. 8.3 dell'Allegato 8b del PIT-PPR.


Le aree libere dovranno essere caratterizzate da vegetazione coerente con i caratteri ecosistemici della vegetazione ripariale e che non comprometta il paesaggio fluviale o il livello di continuità ecologica del corso d'acqua, in accordo alla prescrizione a) dell'art. 8.3 dell'Allegato 8b del PIT-PPR.

All'interno dell'area boscata, eventuali nuove strutture e coperture dovranno essere realizzate con strutture leggere, preferibilmente legno e materiali ecocompatibili.


Estratto Tav. Vincoli sovraordinati - Scala 1:2.000

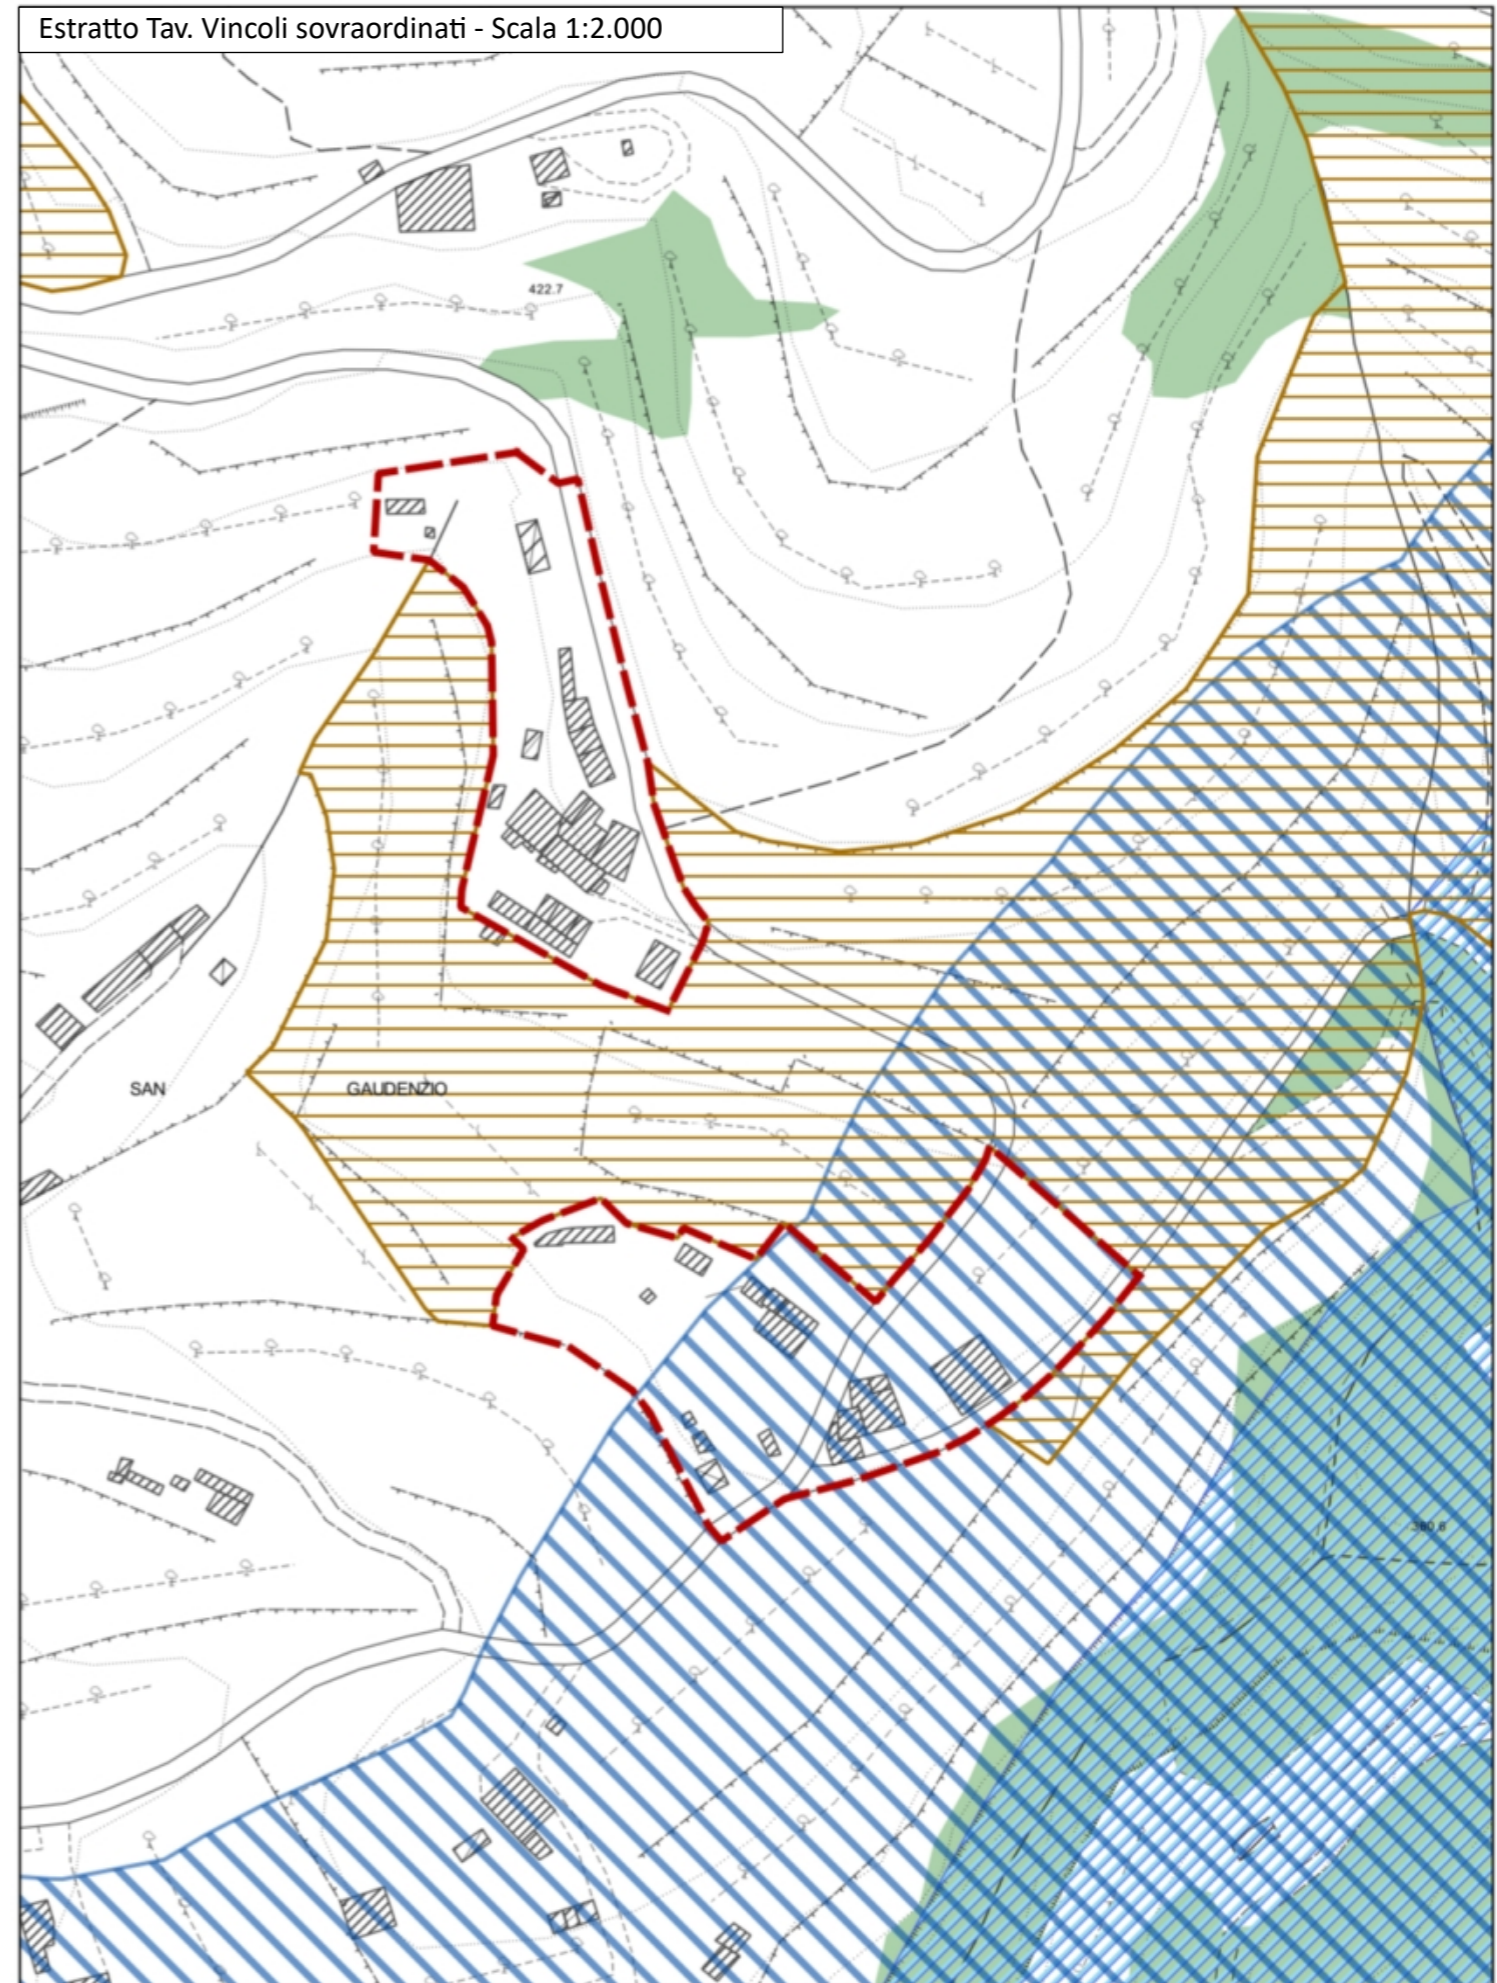

Scala 1:2.000

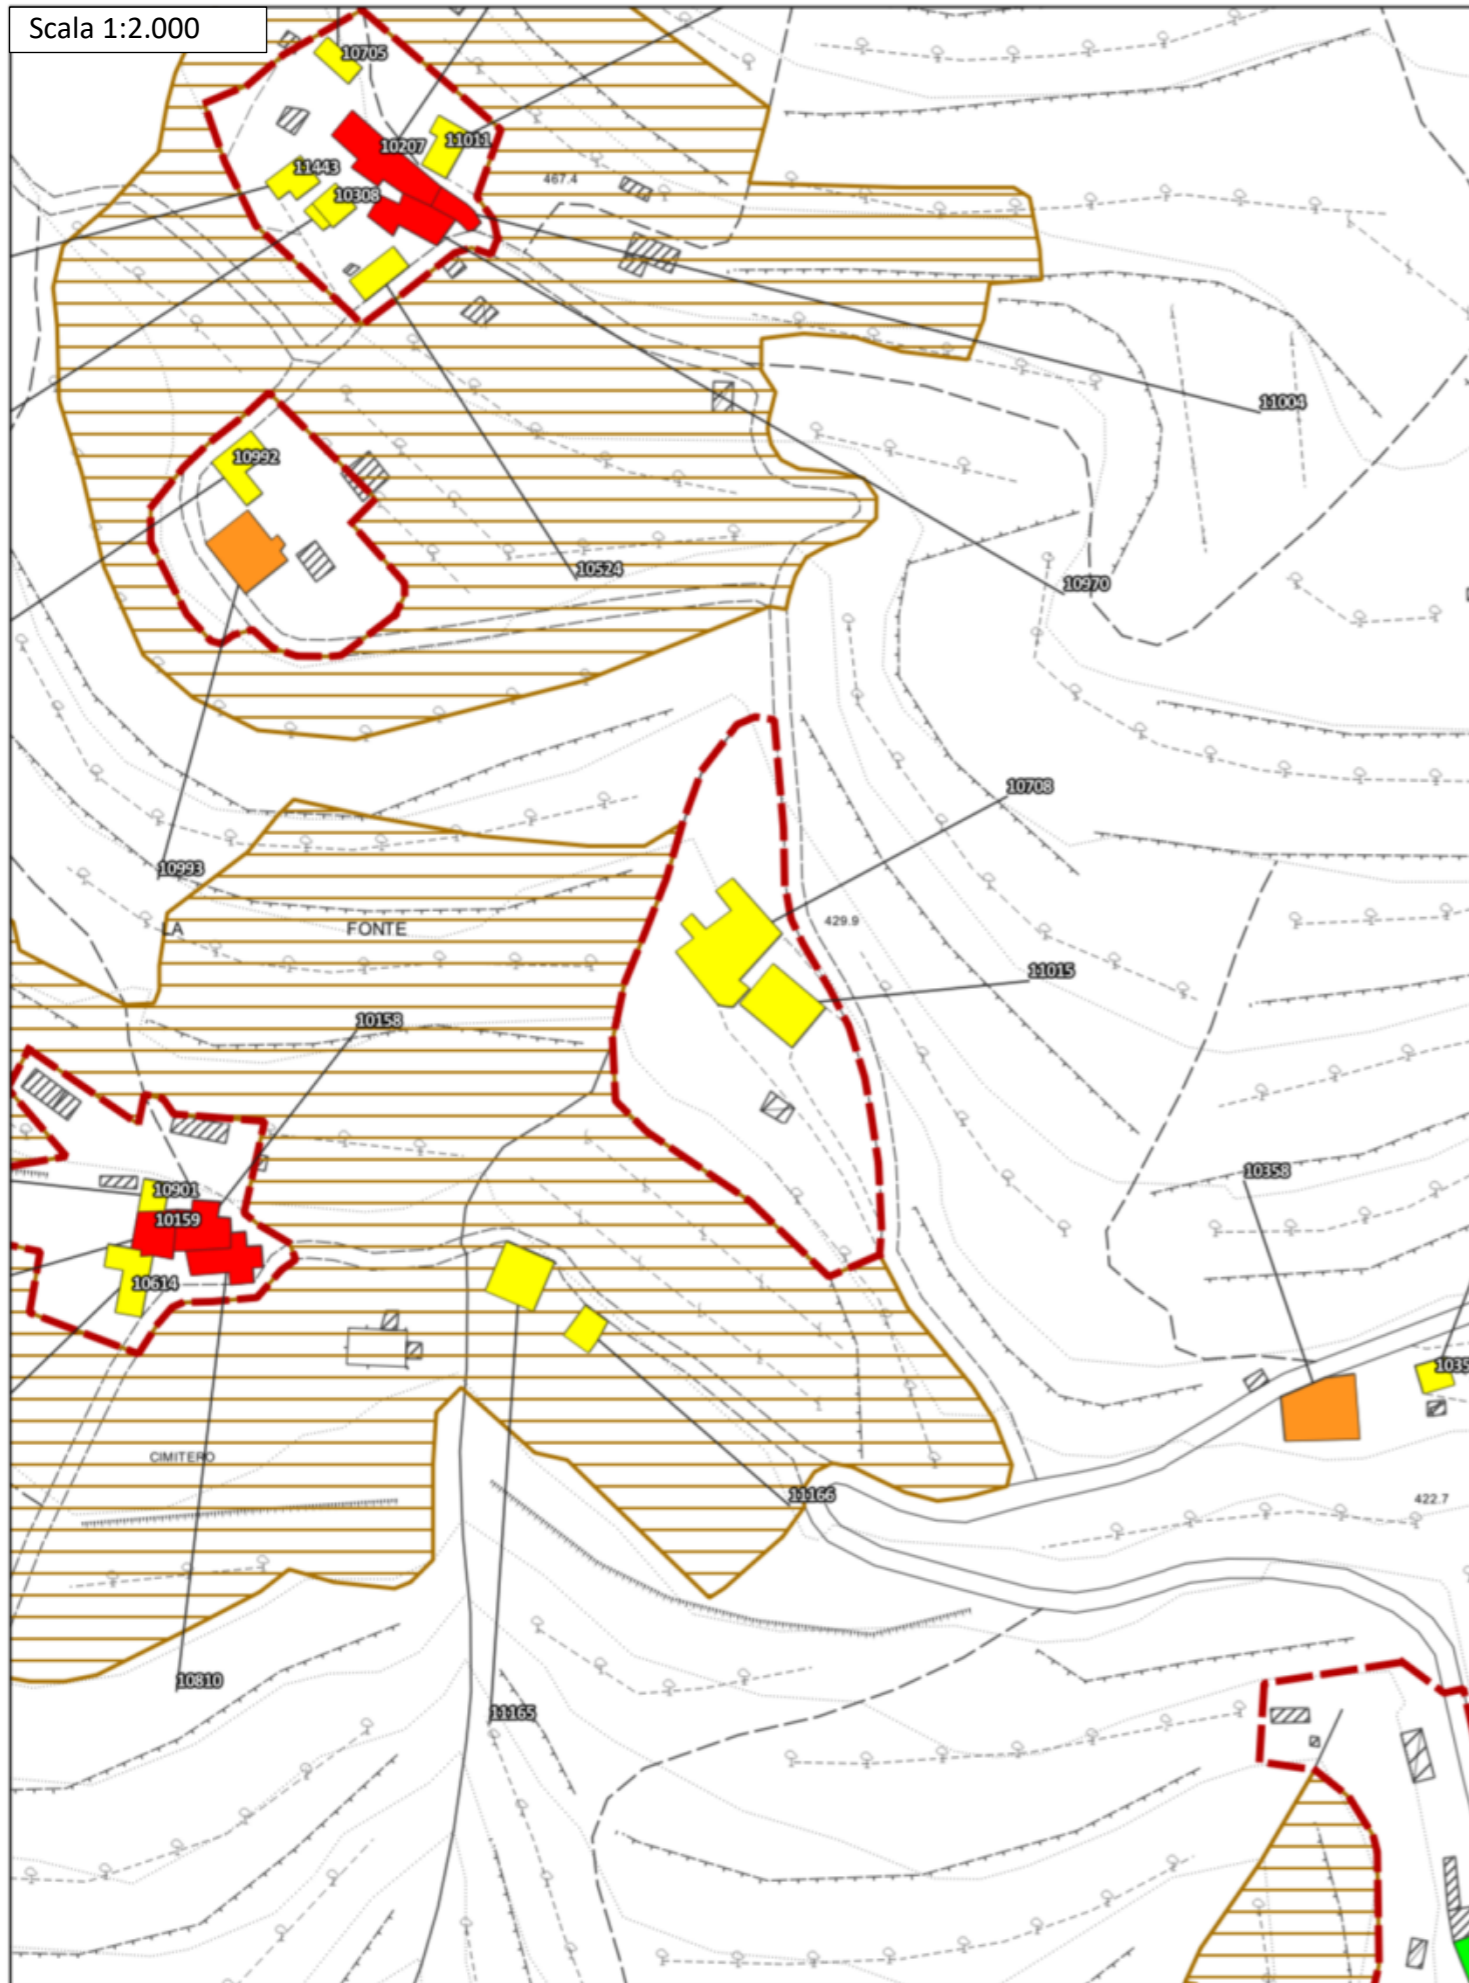

Ortofoto 2019 (Geoscopio Regione Toscana) - Scala 1:2.000

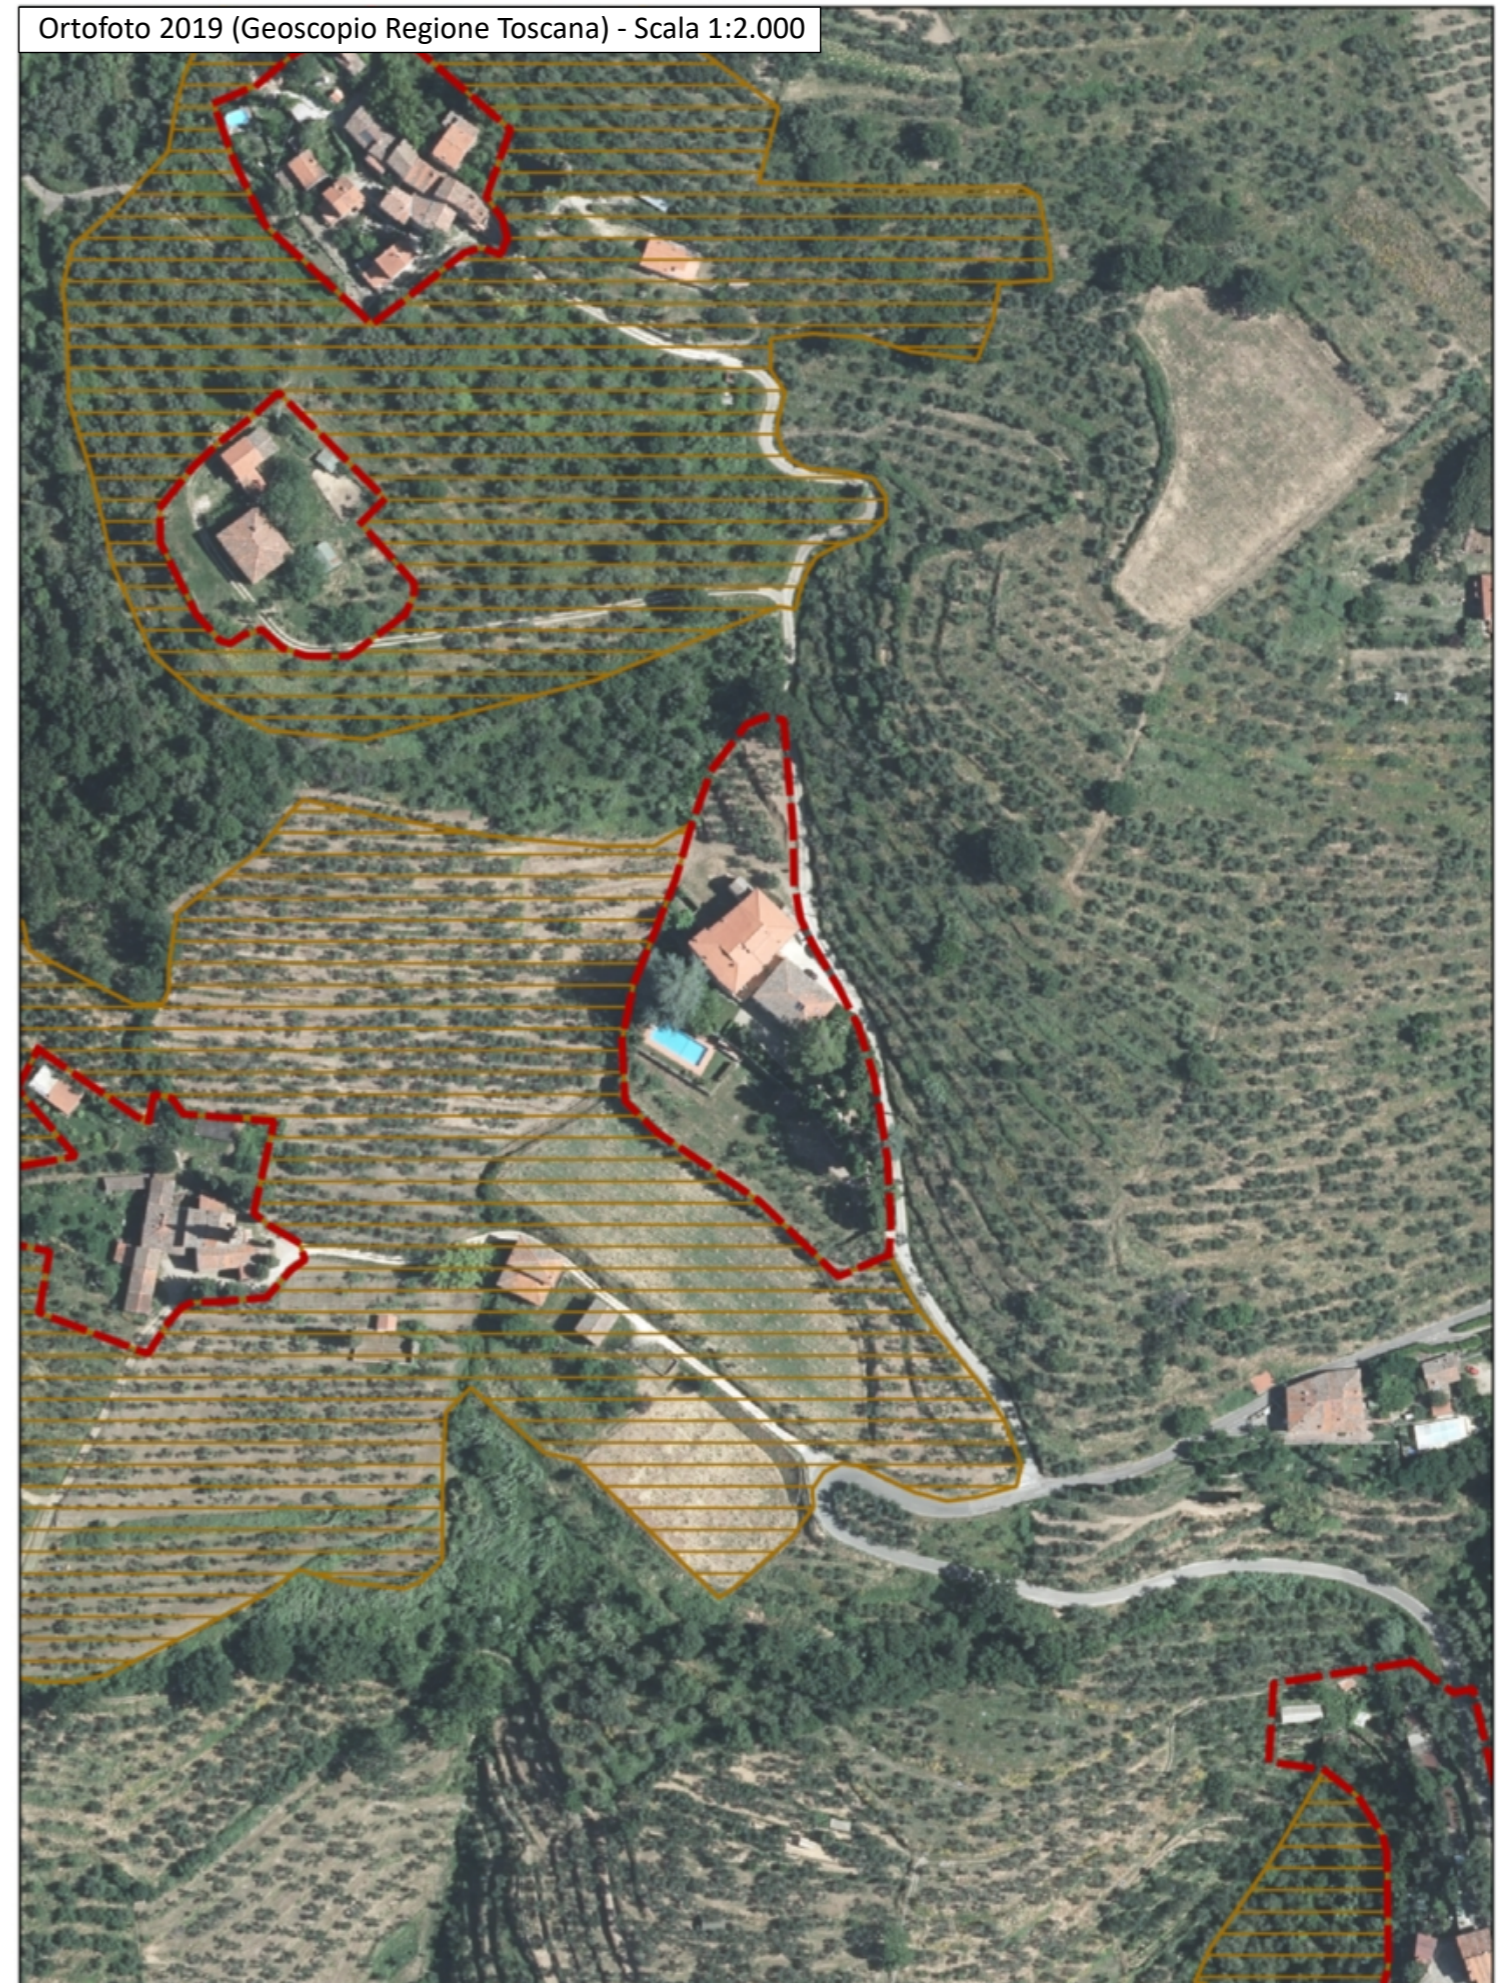

Disciplina d'uso

L'intervento è finalizzato al mantenimento del nucleo rurale collinare in loc. La Fonte, nella sua struttura e caratteristiche storiche attualmente persistenti, e nella sua relazione con il contesto rurale circostante.

Patrimonio Edilizio Esistente

Per l'edificato esistente sono consentiti gli interventi indicati dalla disciplina in merito riportata nelle N.T.A. del P.O. secondo la classificazione dei fabbricati.

È ammessa la demolizione e accorpamento delle superfetazioni e annessi amatoriali, purché consentiti e non in contrasto con la schedatura del P.E.E., al fine di riorganizzare l'area in coerenza con il contesto paesaggistico-ambientale circostante. Tale accorpamento è ammesso fino ad un IC del 50% e ad una altezza non superiore a quella degli edifici preesistenti o circostanti.

Sugli edifici non censiti e su quelli classificati E.S.V. o E.P.V., valgono le indicazioni contenute nel Titolo III delle NTA; su tali immobili, oltre ad interventi di ripristino di edifici o porzioni di edifici crollati o demoliti, sono ammessi:

- interventi di ristrutturazione edilizia ricostruttiva a condizione che gli edifici da ricostruire siano progettati e realizzati con regole formali e con materiali che garantiscono un organico e coerente inserimento nel tessuto storico: a tal fine i progetti devono essere corredati da uno specifico studio del tessuto in cui dovrà inserirsi il fabbricato ricostruito e dalla dimostrazione della coerenza ed organicità della soluzione progettuale. Dette ricostruzioni non possono superare le altezze preesistenti e sono ammesse distanze non inferiori a quelle intercorrenti fra i volumi preesistenti.
- ampliamenti volumetrici, anche contestuali alla demolizione e ricostruzione, nei limiti di mq 45 di SE per unità abitativa e comunque fino al 20% della SE esistente, nel rispetto delle caratteristiche architettoniche e tipologiche dell'edificio e del tessuto.

Ambito di pertinenza del nucleo storico

All'interno degli ambiti di pertinenza del nucleo storico sono ammessi gli interventi previsti dal Titolo V: Il Territorio Rurale, delle NTA con le seguenti prescrizioni generali:

- dovrà essere garantita la coerenza con l'assetto morfologico del nucleo rurale, il mantenimento dei caratteri tipologici e architettonici di impianto degli edifici e l'utilizzo di soluzioni formali, finiture esterne e cromie, anche con il ricorso a tecnologie e materiali moderni, coerenti con il contesto;
- dovranno essere mantenuti gli accessi storici al nucleo rurale e le relative opere di arredo;
- dovrà essere conservato il valore identitario dello skyline del nucleo rurale;
- è vietata l'installazione di impianti solari termici in posizioni tali da alterare la percezione di unitarietà delle coperture del nucleo storico;
- dovranno essere mantenuti i caratteri connotativi della trama viaria storica, e i manufatti che costituiscono valore storico-culturale;

- dovranno essere mantenuti i coni e i bersagli visivi (fondali, panorami e skylines);
- dovranno essere mitigati gli effetti di frattura indotti dagli interventi infrastrutturali, sul paesaggio.

Viabilità interna, spazi esterni e parcheggi


Gli interventi di sistemazione della viabilità esistente e delle aree a verde (anche interni all'*ambito di pertinenza del nucleo rurale*) dovranno essere finalizzati al recupero dell'impianto originario del nucleo rurale e nel rispetto delle caratteristiche storico-testimoniali dello stesso. Non sono ammesse superfici bituminose della viabilità non asfaltata, che dovrà invece essere mantenuta in ghiaia o come "strada bianca". Non è ammessa l'impermeabilizzazione delle aree attualmente non coperte, eccetto che vengano recuperate le caratteristiche storiche del nucleo rurale attraverso specifica pavimentazione. La sistemazione degli spazi esterni dovrà essere in coerenza con il contesto agro-ambientale circostante, recuperando la maglia storica esistente.

La realizzazione di posti auto scoperti o interrati è consentita solo a condizione di non compromettere elementi, sistemazioni e manufatti di valore architettonico, ambientale e testimoniale, la cui esatta consistenza deve essere dettagliatamente documentata negli elaborati di progetto.


Impianti vegetazionali

Non sono ammessi tagli indiscriminati della vegetazione esistente se non per ripulitura delle aree verdi o per consolidamento degli impianti arborei esistenti. Dovrà essere mantenuta ed eventualmente rafforzata la vegetazione esistente attraverso l'utilizzo di piante autoctone e coerenti con il contesto agro-ambientale circostante.

Estratto Tav. Vincoli sovraordinati - Scala 1:2.000

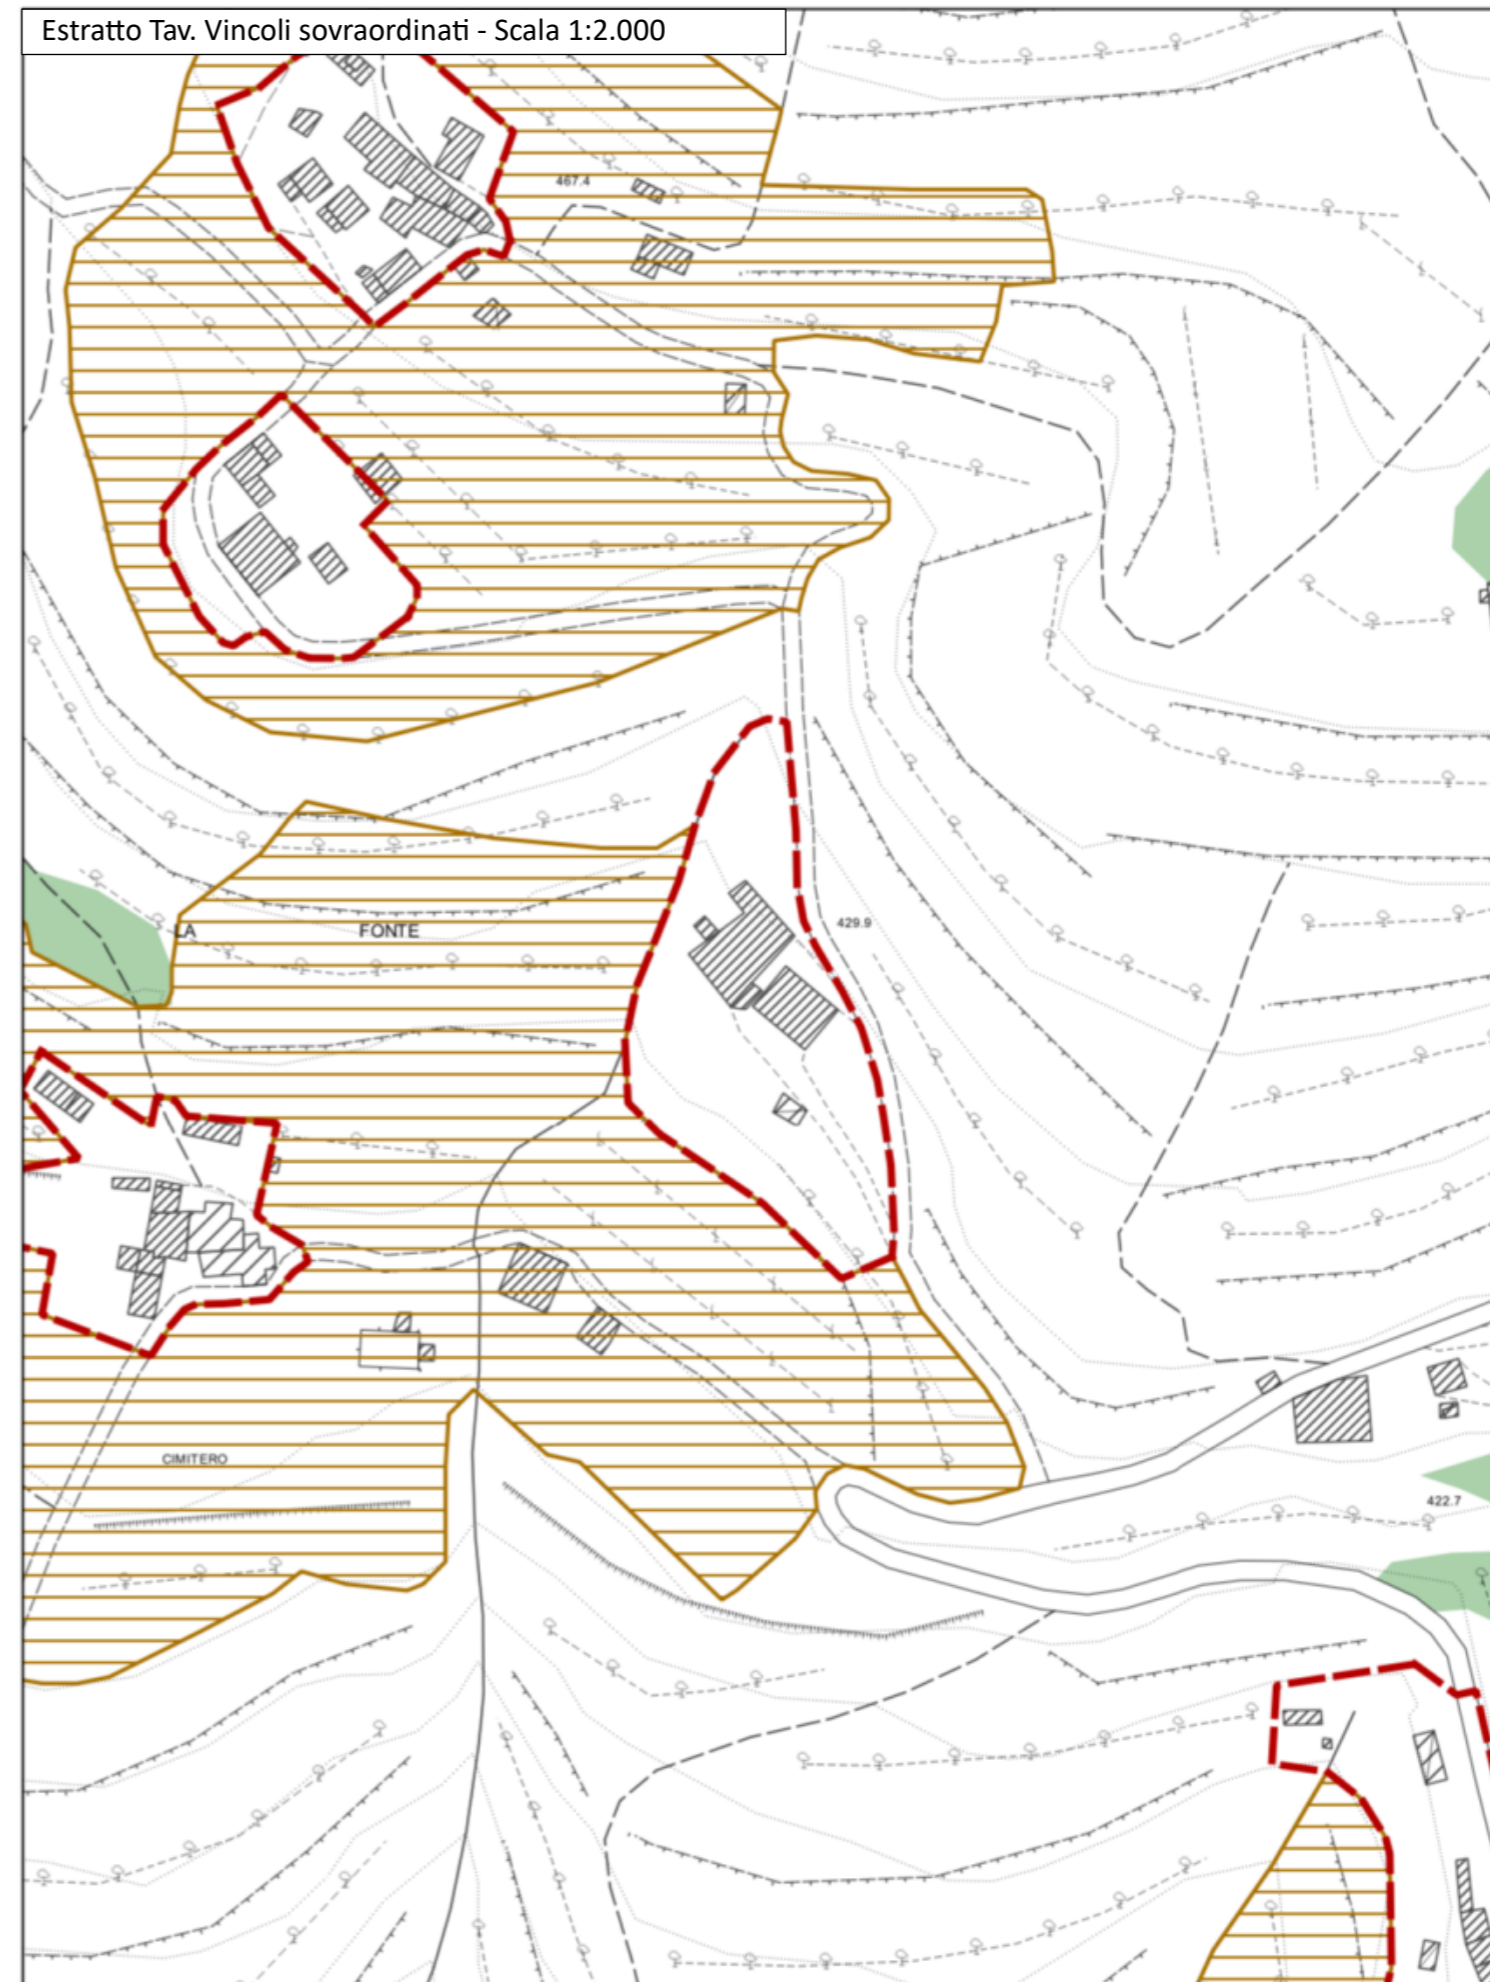

Scala 1:2.000

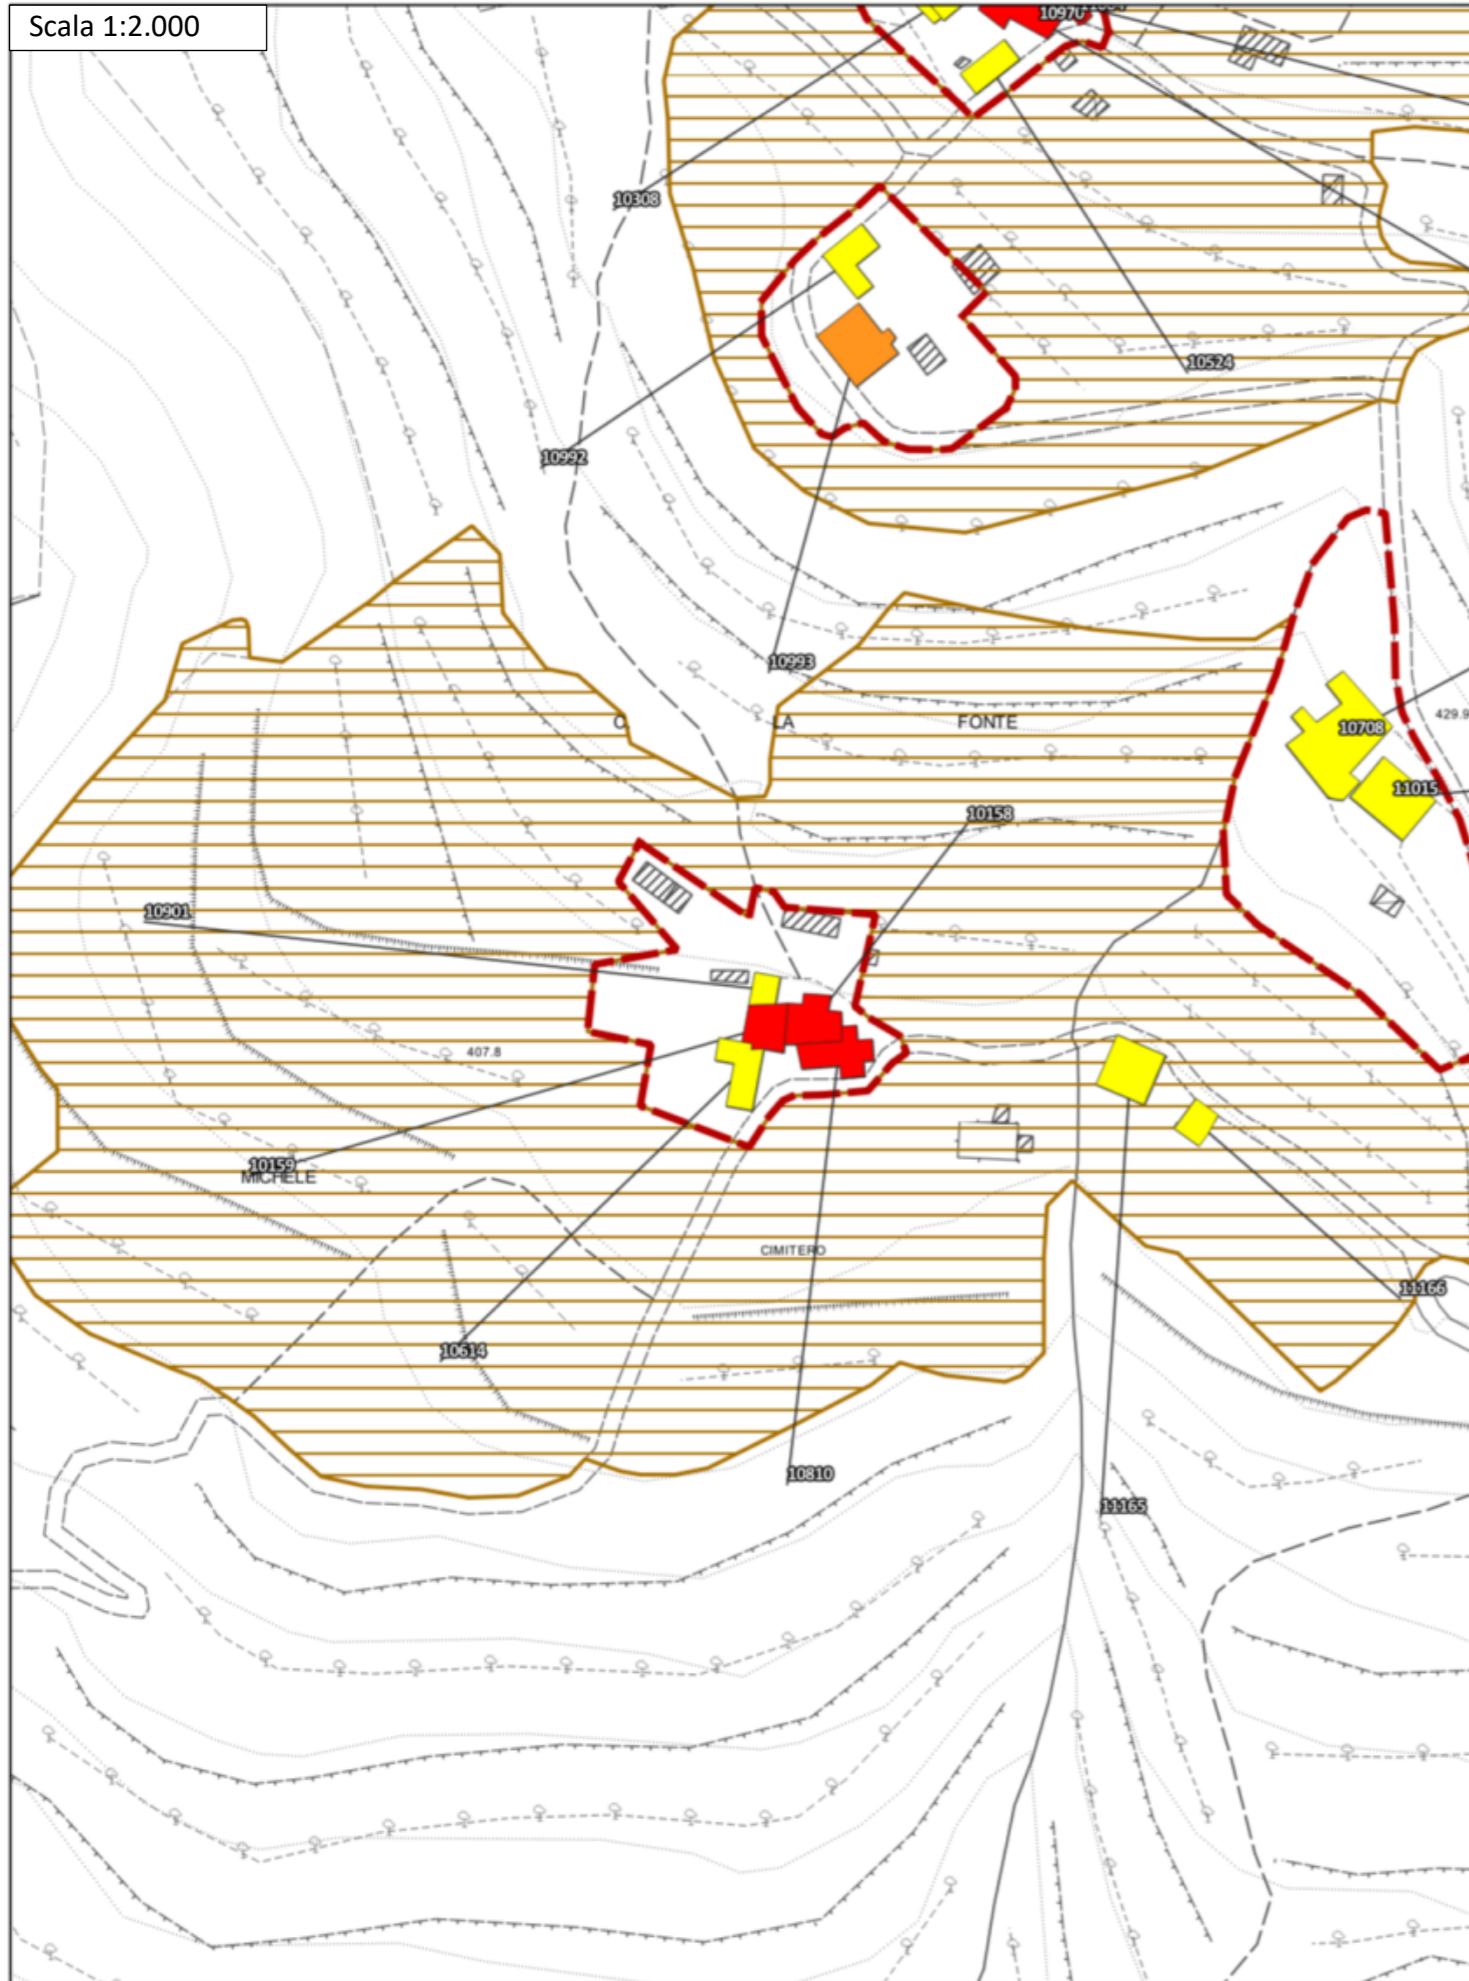

Ortofoto 2019 (Geoscopia Regione Toscana) - Scala 1:2.000



Disciplina d'uso

L'intervento è finalizzato al mantenimento del nucleo rurale collinare in loc. San Michele, nella sua struttura e caratteristiche storiche attualmente persistenti, e nella sua relazione con il contesto rurale circostante.

Patrimonio Edilizio Esistente

Per l'edificato esistente sono consentiti gli interventi indicati dalla disciplina in merito riportata nelle N.T.A. del P.O. secondo la classificazione dei fabbricati.

È ammessa la demolizione e accorpamento delle superfetazioni e annessi amatoriali, purché consentiti e non in contrasto con la schedatura del P.E.E., al fine di riorganizzare l'area in coerenza con il contesto paesaggistico-ambientale circostante. Tale accorpamento è ammesso fino ad un IC del 50% e ad una altezza non superiore a quella degli edifici preesistenti o circostanti.

Sugli edifici non censiti e su quelli classificati E.S.V. o E.P.V., valgono le indicazioni contenute nel Titolo III delle NTA; su tali immobili, oltre ad interventi di ripristino di edifici o porzioni di edifici crollati o demoliti, sono ammessi:

- interventi di ristrutturazione edilizia ricostruttiva a condizione che gli edifici da ricostruire siano progettati e realizzati con regole formali e con materiali che garantiscono un organico e coerente inserimento nel tessuto storico: a tal fine i progetti devono essere corredati da uno specifico studio del tessuto in cui dovrà inserirsi il fabbricato ricostruito e dalla dimostrazione della coerenza ed organicità della soluzione progettuale. Dette ricostruzioni non possono superare le altezze preesistenti e sono ammesse distanze non inferiori a quelle intercorrenti fra i volumi preesistenti.
- ampliamenti volumetrici, anche contestuali alla demolizione e ricostruzione, nei limiti di mq 45 di SE per unità abitativa e comunque fino al 20% della SE esistente, nel rispetto delle caratteristiche architettoniche e tipologiche dell'edificio e del tessuto.

Ambito di pertinenza del nucleo storico

All'interno degli ambiti di pertinenza del nucleo storico sono ammessi gli interventi previsti dal Titolo V: Il Territorio Rurale, delle NTA con le seguenti prescrizioni generali:

- dovrà essere garantita la coerenza con l'assetto morfologico del nucleo rurale, il mantenimento dei caratteri tipologici e architettonici di impianto degli edifici e l'utilizzo di soluzioni formali, finiture esterne e cromie, anche con il ricorso a tecnologie e materiali moderni, coerenti con il contesto;
- dovranno essere mantenuti gli accessi storici al nucleo rurale e le relative opere di arredo;
- dovrà essere conservato il valore identitario dello skyline del nucleo rurale;
- è vietata l'installazione di impianti solari termici in posizioni tali da alterare la percezione di unitarietà delle coperture del nucleo storico;
- dovranno essere mantenuti i caratteri connotativi della trama viaria storica, e i manufatti che costituiscono valore storico-culturale;

- dovranno essere mantenuti i con i bersagli visivi (fondali, panorami e skylines);
- dovranno essere mitigati gli effetti di frattura indotti dagli interventi infrastrutturali, sul paesaggio.

Viabilità interna, spazi esterni e parcheggi

Gli interventi di sistemazione della viabilità esistente e delle aree a verde (anche interni all'*ambito di pertinenza del nucleo rurale*) dovranno essere finalizzati al recupero dell'impianto originario del nucleo rurale e nel rispetto delle caratteristiche storico-testimoniali dello stesso. Non sono ammesse superfici bituminose della viabilità non asfaltata, che dovrà invece essere mantenuta in ghiaia o come "strada bianca". Non è ammessa l'impermeabilizzazione delle aree attualmente non coperte, eccetto che vengano recuperate le caratteristiche storiche del nucleo rurale attraverso specifica pavimentazione. La sistemazione degli spazi esterni dovrà essere in coerenza con il contesto agro-ambientale circostante, recuperando la maglia storica esistente.

La realizzazione di posti auto scoperti o interrati è consentita solo a condizione di non compromettere elementi, sistemazioni e manufatti di valore architettonico, ambientale e testimoniale, la cui esatta consistenza deve essere dettagliatamente documentata negli elaborati di progetto.

Impianti vegetazionali

Non sono ammessi tagli indiscriminati della vegetazione esistente se non per ripulitura delle aree verdi o per consolidamento degli impianti arborei esistenti. Dovrà essere mantenuta ed eventualmente rafforzata la vegetazione esistente attraverso l'utilizzo di piante autoctone e coerenti con il contesto agro-ambientale circostante.

Prescrizioni PIT


Nelle aree ricadenti in vincolo paesaggistico, dovranno essere perseguiti gli obiettivi, applicate le direttive e rispettate le prescrizioni per gli interventi riportate dal PIT-PPR (approvato con Del. C.R. 27/03/2015, n.37), in particolare:

- Allegato 8b – Disciplina dei beni paesaggistici ai sensi degli art. 134 e 157 del Codice. Capo III – Aree tutelate per legge: Art.12 – I territori coperti da foreste e da boschi (art. 142, c.1, lett.g, Codice)


Dovrà essere integrata la vegetazione esistente al fine di qualificare i servizi ecosistemici e i valori paesaggistici, in accordo alla prescrizione a) dell'art. 12.3 dell'Allegato 8b del PIT-PPR.

All'interno dell'area boscata, eventuali nuove strutture e coperture dovranno essere realizzate con strutture leggere, preferibilmente legno e materiali ecocompatibili.

Estratto Tav. Vincoli sovraordinati - Scala 1:2.000

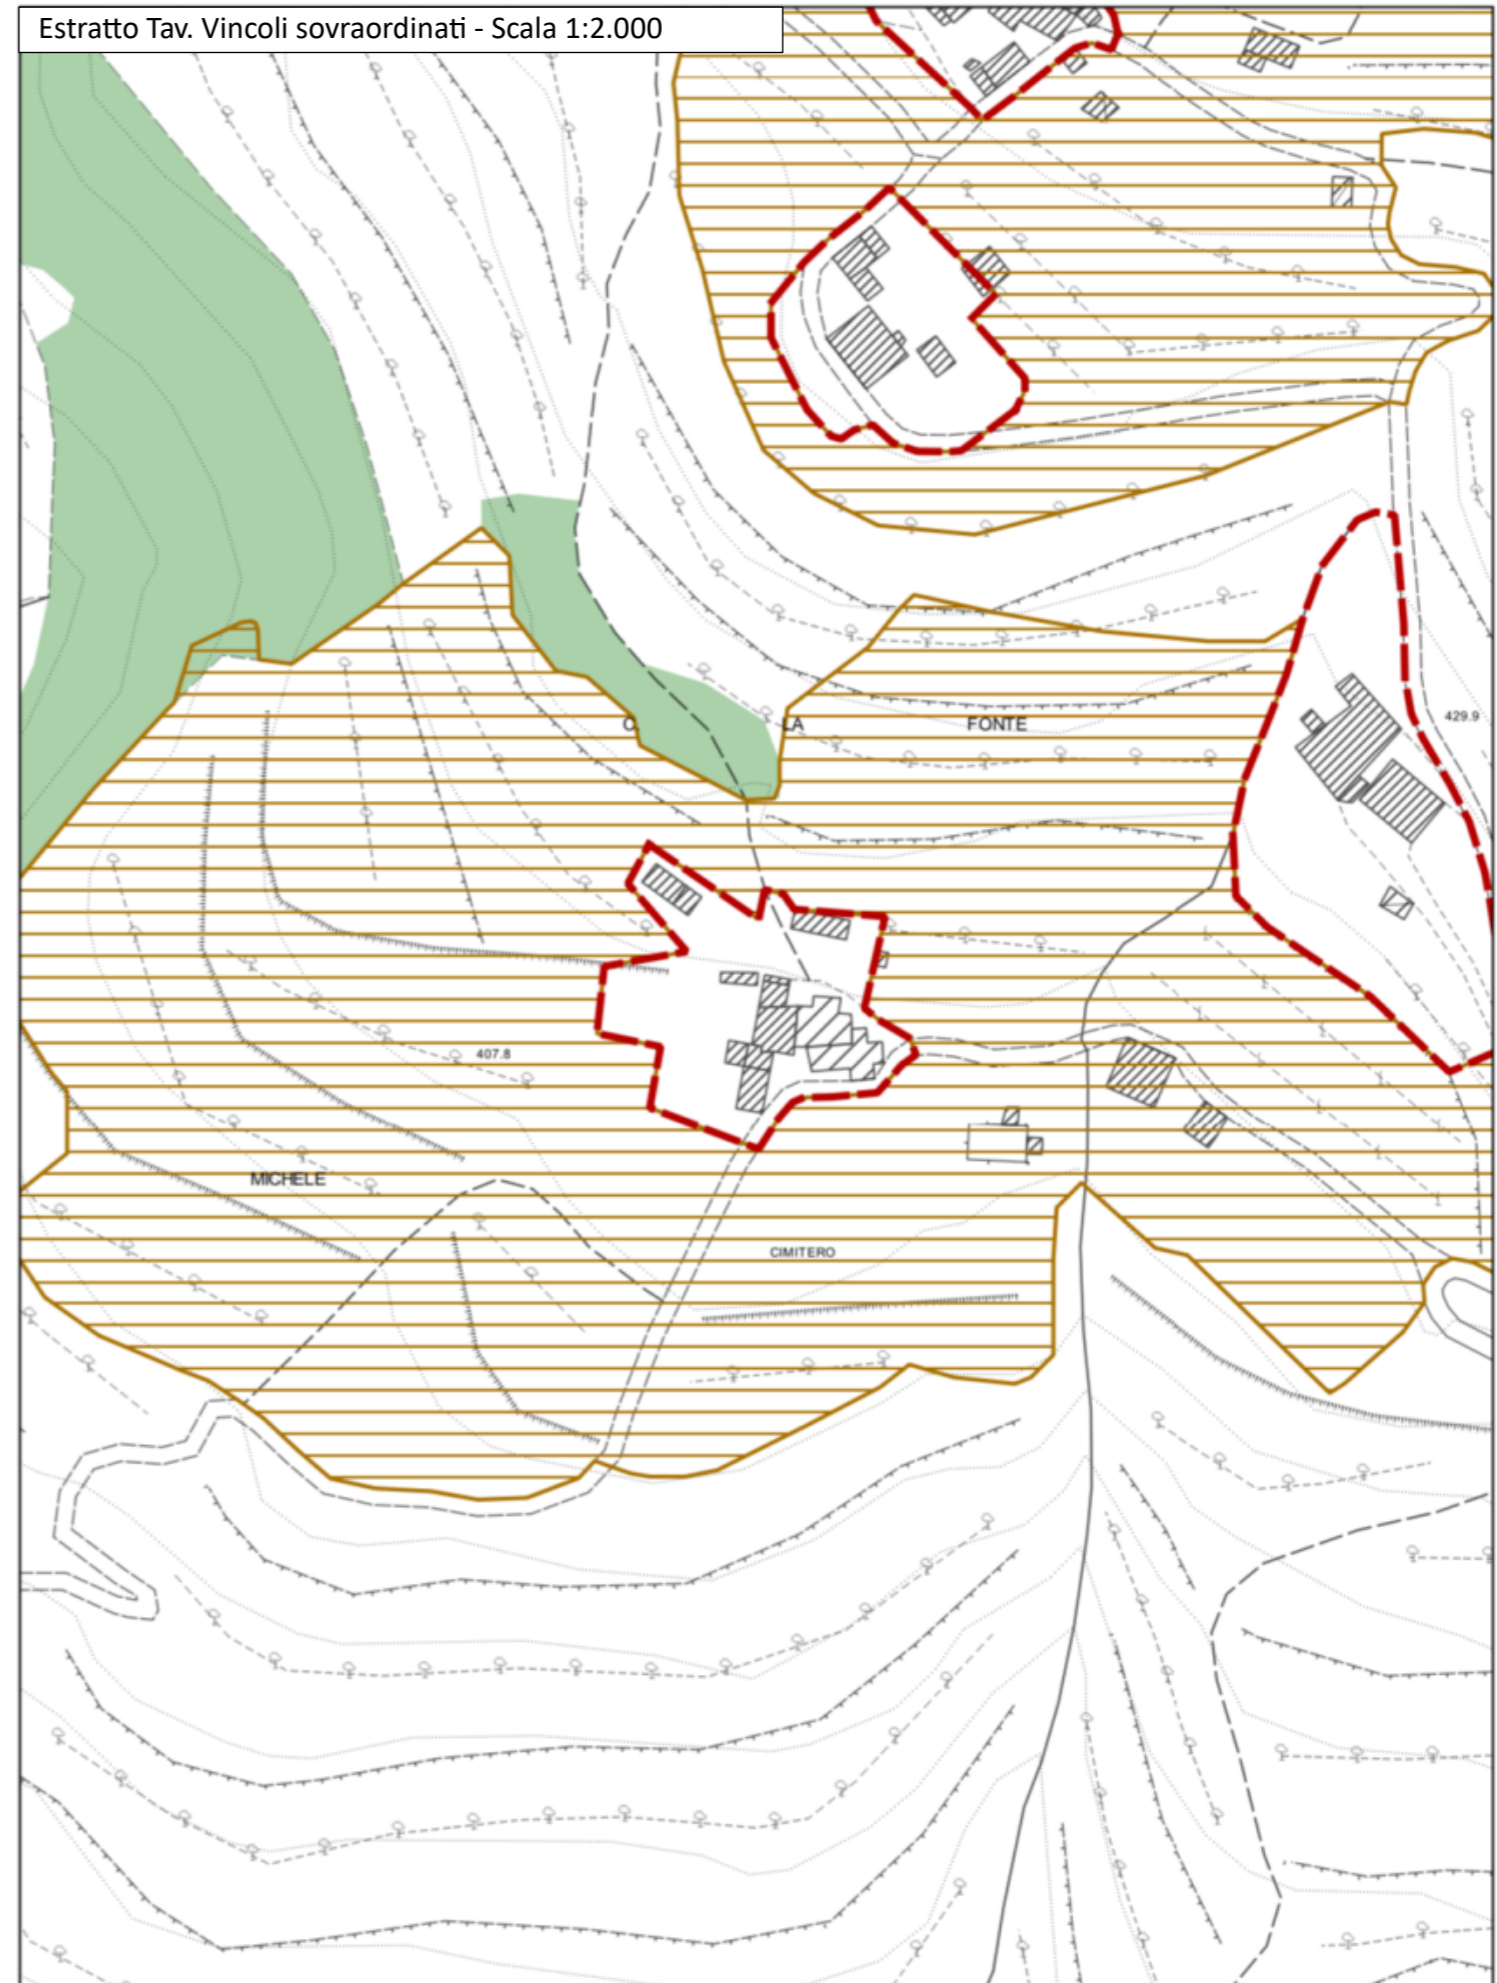

Scala 1:2.000

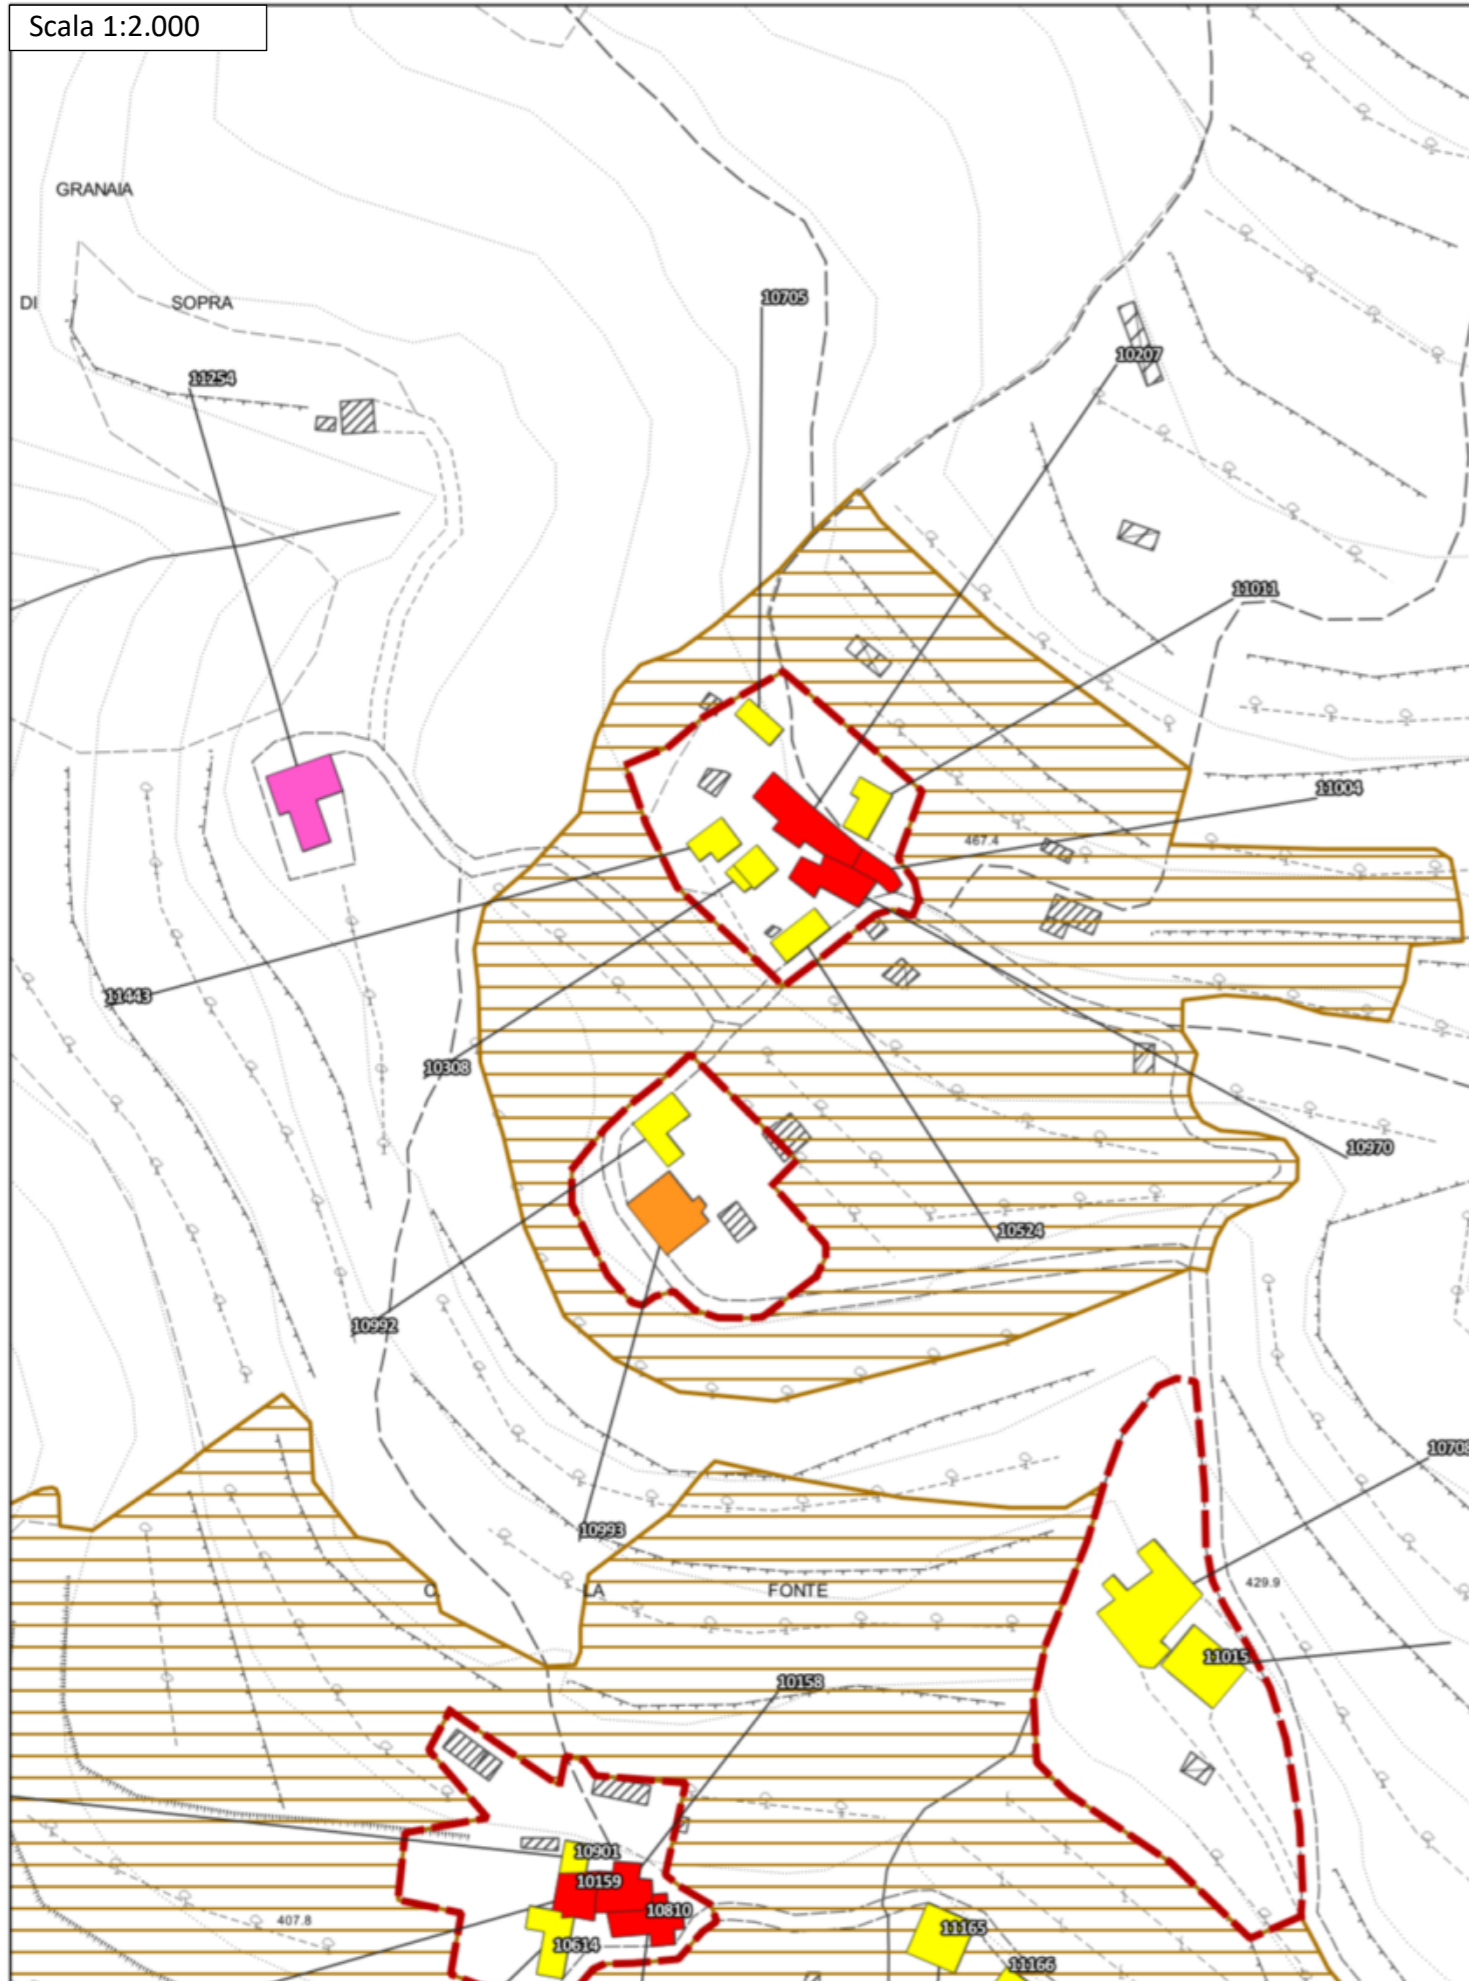

Ortofoto 2019 (Geoscopio Regione Toscana) - Scala 1:2.000



Disciplina d'uso

L'intervento è finalizzato al mantenimento del nucleo rurale collinare in loc. Quercioli, nella sua struttura e caratteristiche storiche attualmente persistenti, e nella sua relazione con il contesto rurale circostante.

Patrimonio Edilizio Esistente

Per l'edificato esistente sono consentiti gli interventi indicati dalla disciplina in merito riportata nelle N.T.A. del P.O. secondo la classificazione dei fabbricati.

È ammessa la demolizione e accorpamento delle superfetazioni e annessi amatoriali, purché consentiti e non in contrasto con la schedatura del P.E.E., al fine di riorganizzare l'area in coerenza con il contesto paesaggistico-ambientale circostante. Tale accorpamento è ammesso fino ad un IC del 50% e ad una altezza non superiore a quella degli edifici preesistenti o circostanti.

Sugli edifici non censiti e su quelli classificati E.S.V. o E.P.V., valgono le indicazioni contenute nel Titolo III delle NTA; su tali immobili, oltre ad interventi di ripristino di edifici o porzioni di edifici crollati o demoliti, sono ammessi:

- interventi di ristrutturazione edilizia ricostruttiva a condizione che gli edifici da ricostruire siano progettati e realizzati con regole formali e con materiali che garantiscono un organico e coerente inserimento nel tessuto storico: a tal fine i progetti devono essere corredati da uno specifico studio del tessuto in cui dovrà inserirsi il fabbricato ricostruito e dalla dimostrazione della coerenza ed organicità della soluzione progettuale. Dette ricostruzioni non possono superare le altezze preesistenti e sono ammesse distanze non inferiori a quelle intercorrenti fra i volumi preesistenti.
- ampliamenti volumetrici, anche contestuali alla demolizione e ricostruzione, nei limiti di mq 45 di SE per unità abitativa e comunque fino al 20% della SE esistente, nel rispetto delle caratteristiche architettoniche e tipologiche dell'edificio e del tessuto.

Ambito di pertinenza del nucleo storico

All'interno degli ambiti di pertinenza del nucleo storico sono ammessi gli interventi previsti dal Titolo V: Il Territorio Rurale, delle NTA con le seguenti prescrizioni generali:

- dovrà essere garantita la coerenza con l'assetto morfologico del nucleo rurale, il mantenimento dei caratteri tipologici e architettonici di impianto degli edifici e l'utilizzo di soluzioni formali, finiture esterne e cromie, anche con il ricorso a tecnologie e materiali moderni, coerenti con il contesto;
- dovranno essere mantenuti gli accessi storici al nucleo rurale e le relative opere di arredo;
- dovrà essere conservato il valore identitario dello skyline del nucleo rurale;
- è vietata l'installazione di impianti solari termici in posizioni tali da alterare la percezione di unitarietà delle coperture del nucleo storico;
- dovranno essere mantenuti i caratteri connotativi della trama viaria storica, e i manufatti che costituiscono valore storico-culturale;

- dovranno essere mantenuti i con i bersagli visivi (fondali, panorami e skylines);
- dovranno essere mitigati gli effetti di frattura indotti dagli interventi infrastrutturali, sul paesaggio.

Viabilità interna, spazi esterni e parcheggi


Gli interventi di sistemazione della viabilità esistente e delle aree a verde (anche interni all'*ambito di pertinenza del nucleo rurale*) dovranno essere finalizzati al recupero dell'impianto originario del nucleo rurale e nel rispetto delle caratteristiche storico-testimoniali dello stesso. Non sono ammesse superfici bituminose della viabilità non asfaltata, che dovrà invece essere mantenuta in ghiaia o come "strada bianca". Non è ammessa l'impermeabilizzazione delle aree attualmente non coperte, eccetto che vengano recuperate le caratteristiche storiche del nucleo rurale attraverso specifica pavimentazione. La sistemazione degli spazi esterni dovrà essere in coerenza con il contesto agro-ambientale circostante, recuperando la maglia storica esistente.

La realizzazione di posti auto scoperti o interrati è consentita solo a condizione di non compromettere elementi, sistemazioni e manufatti di valore architettonico, ambientale e testimoniale, la cui esatta consistenza deve essere dettagliatamente documentata negli elaborati di progetto.


Impianti vegetazionali

Non sono ammessi tagli indiscriminati della vegetazione esistente se non per ripulitura delle aree verdi o per consolidamento degli impianti arborei esistenti. Dovrà essere mantenuta ed eventualmente rafforzata la vegetazione esistente attraverso l'utilizzo di piante autoctone e coerenti con il contesto agro-ambientale circostante.

Estratto Tav. Vincoli sovraordinati - Scala 1:2.000

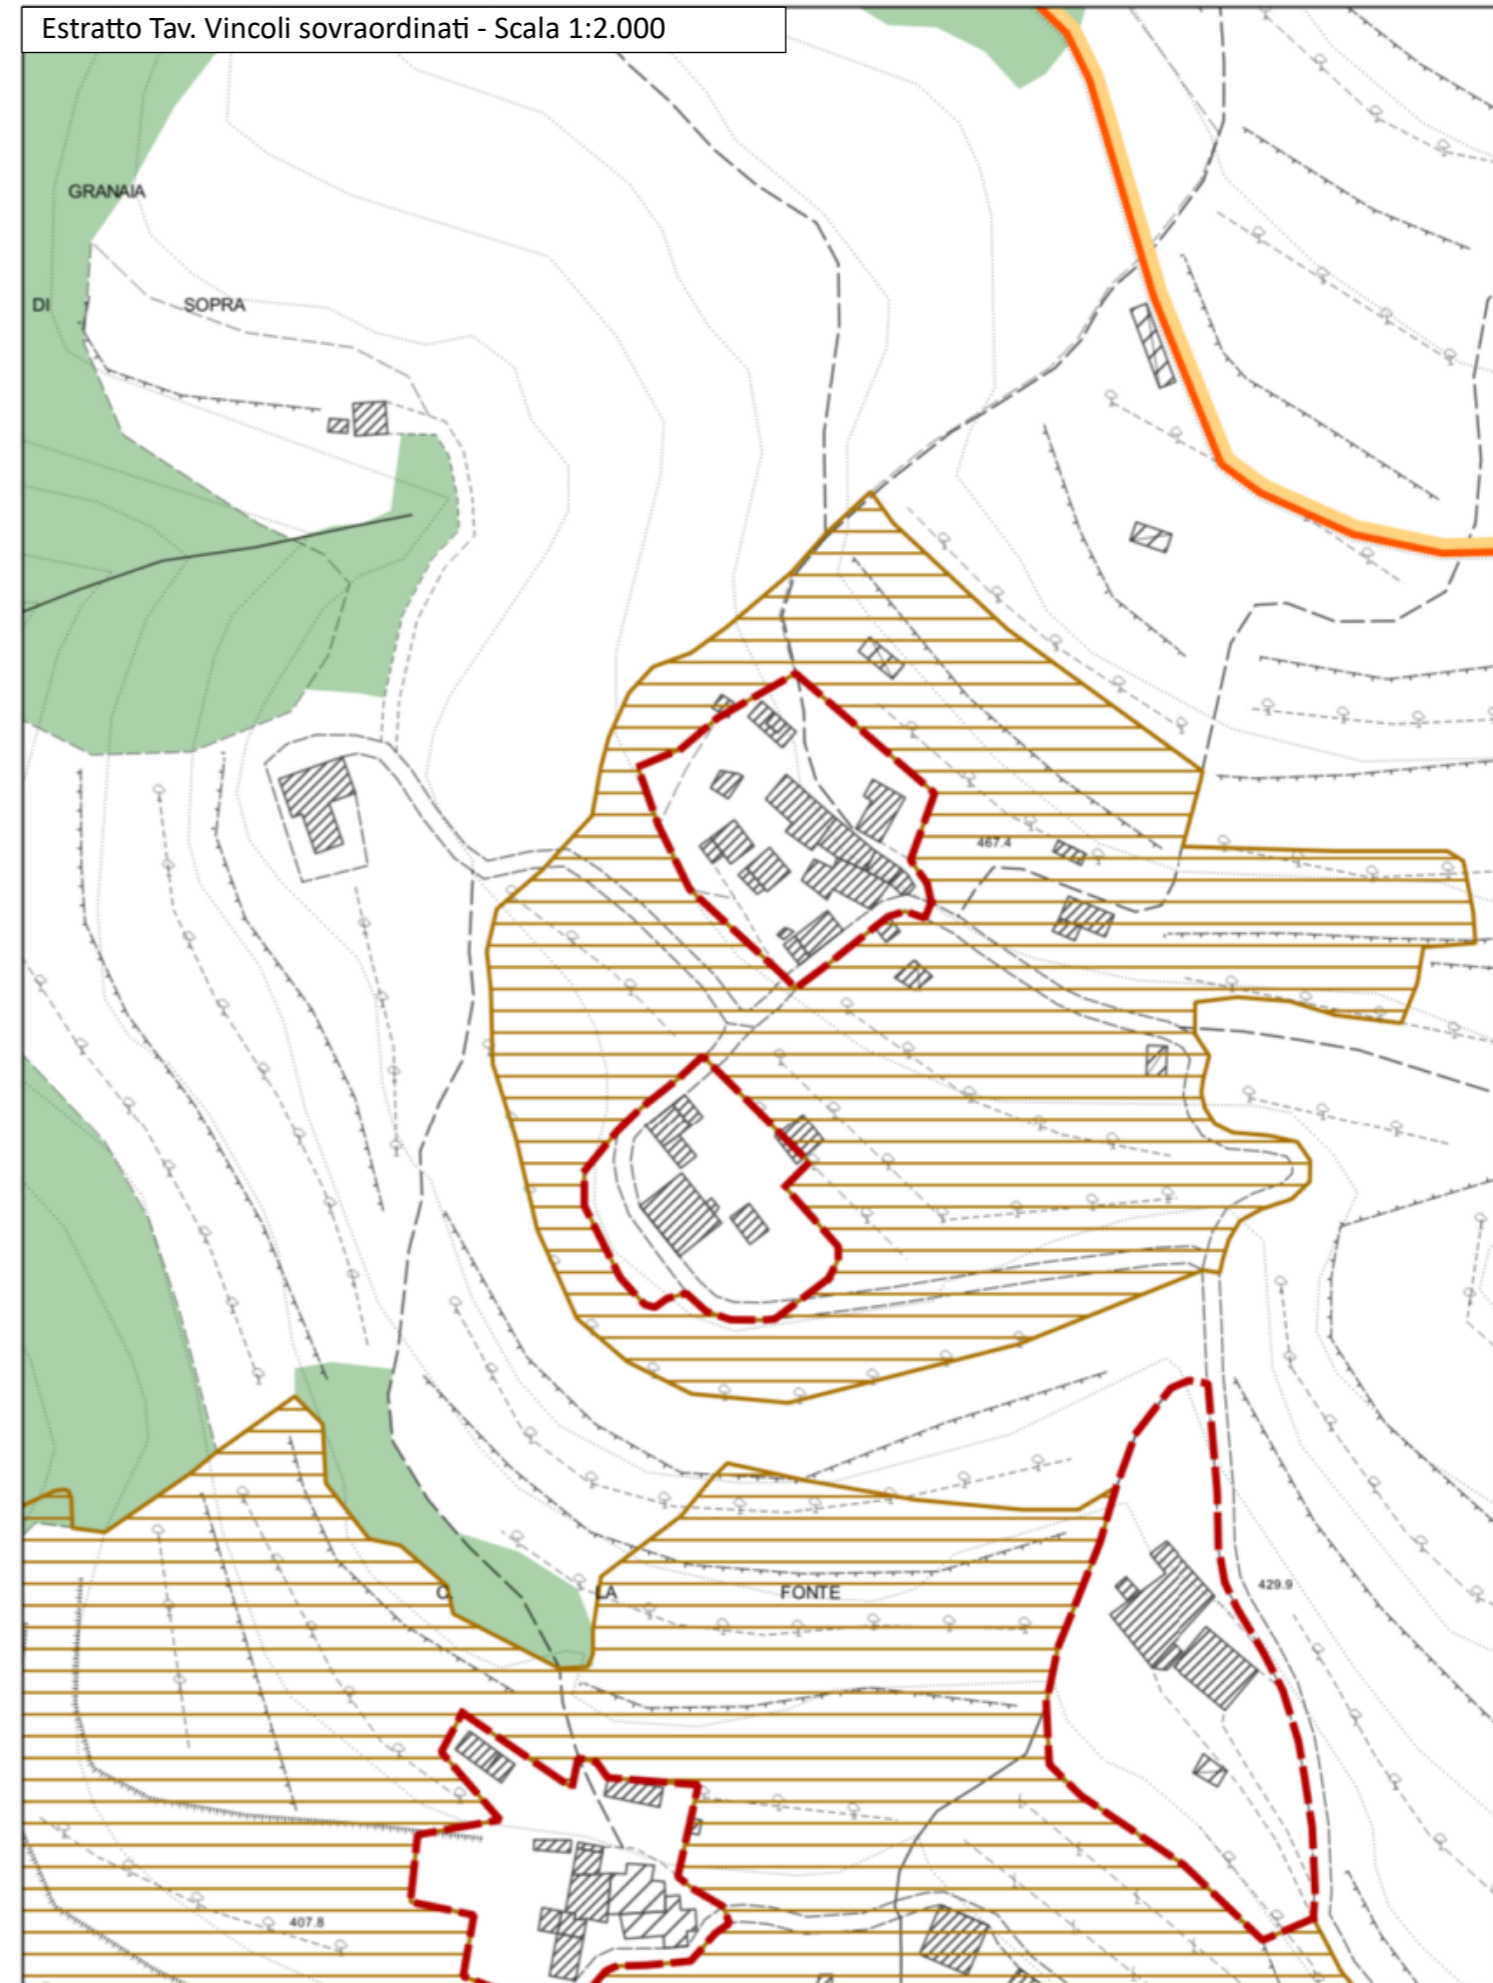

Scala 1:2.000

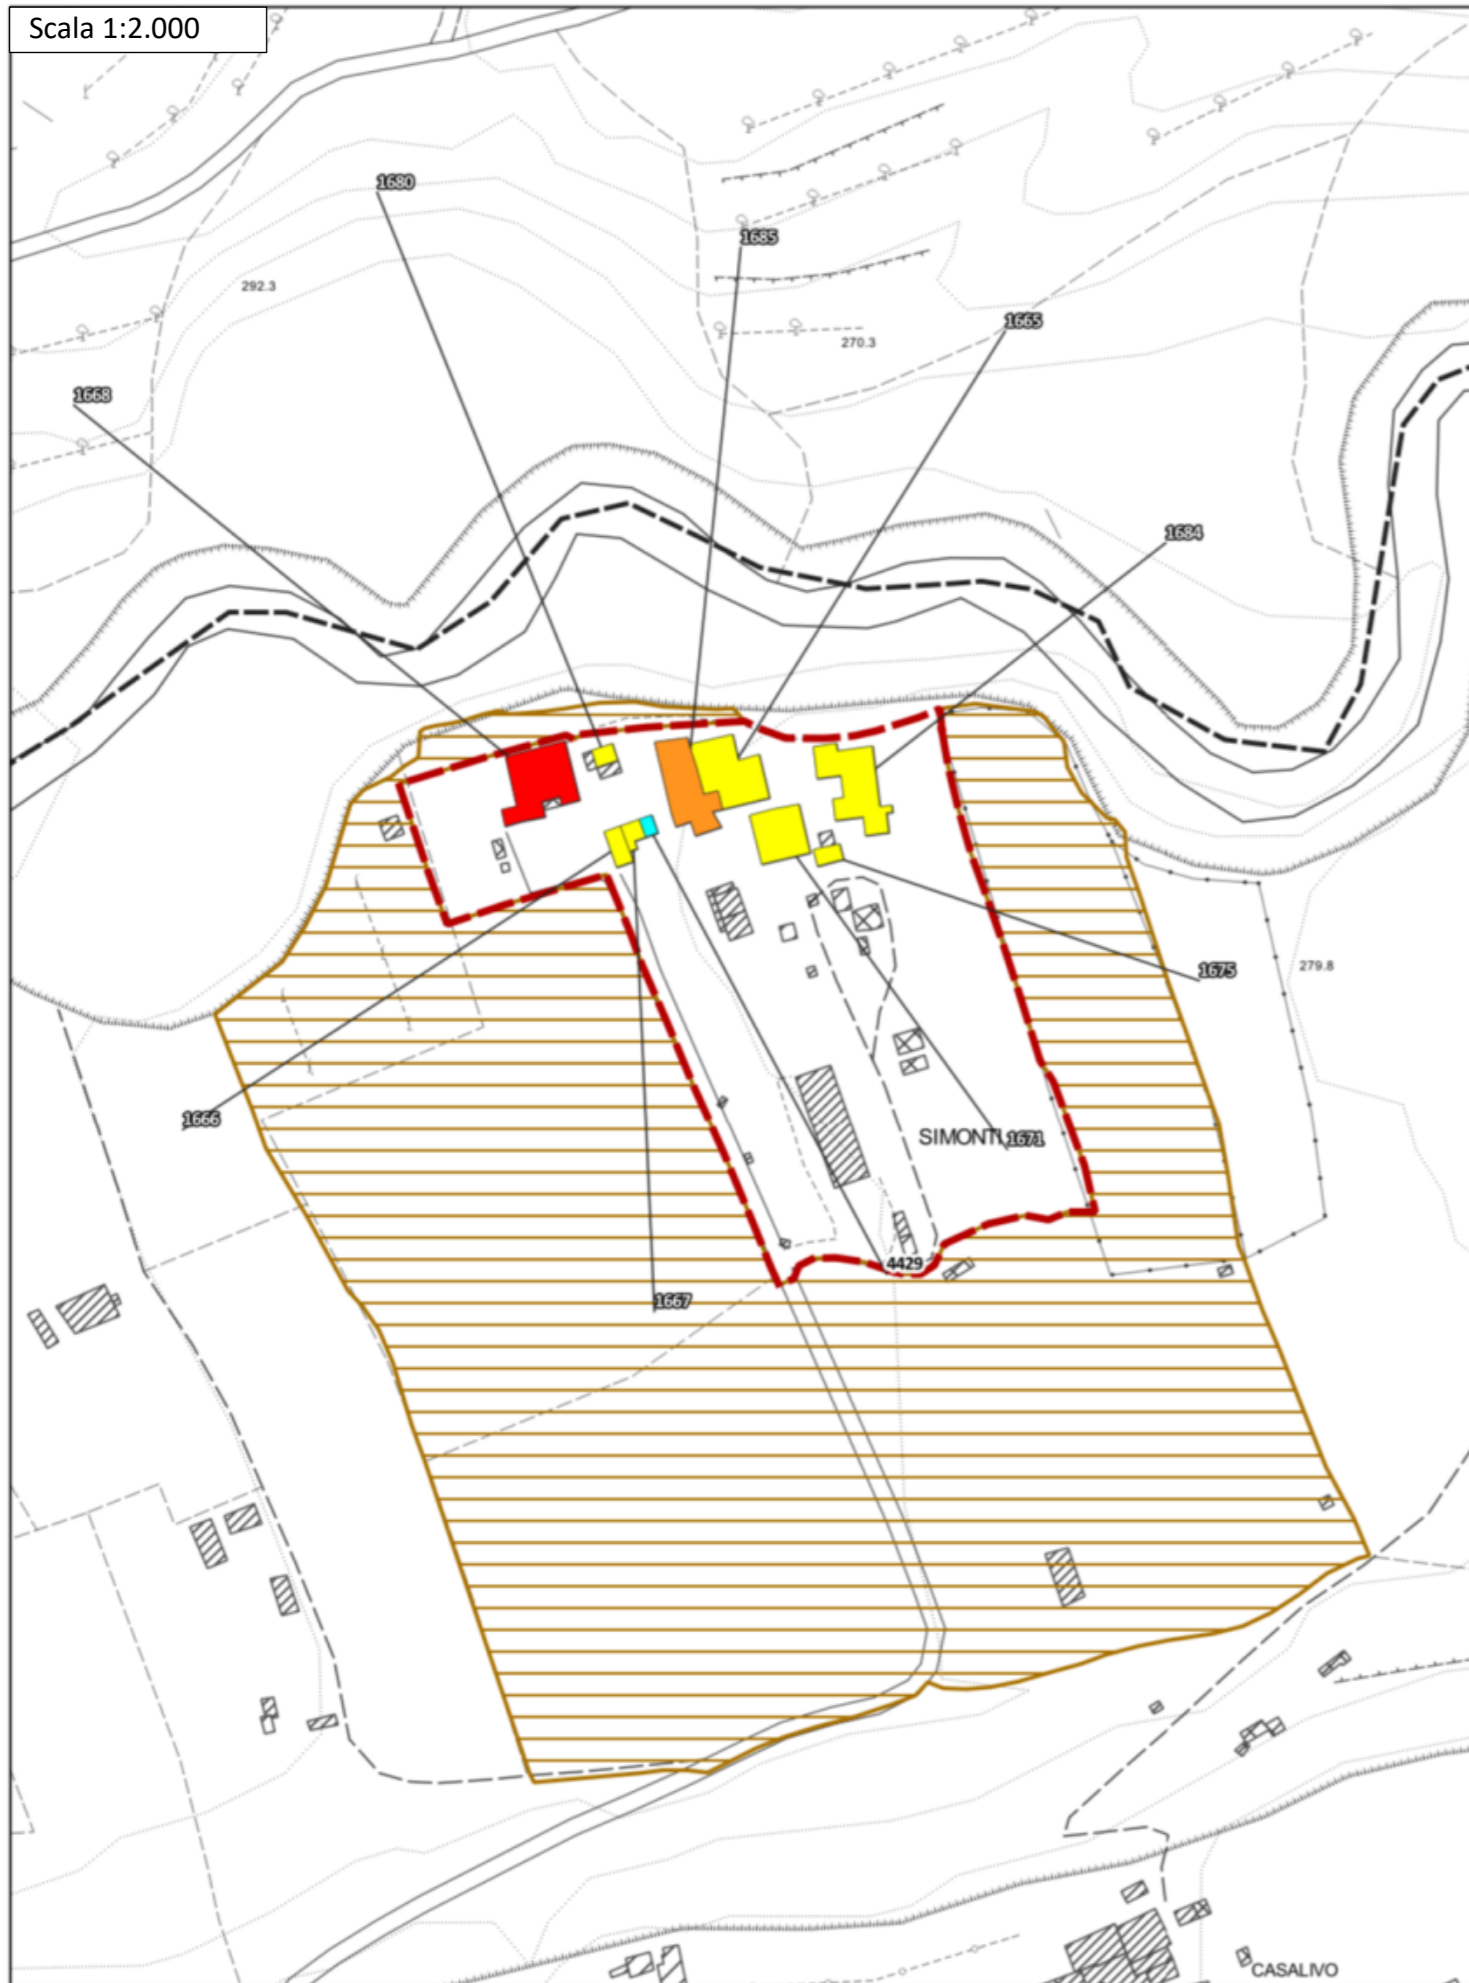

Ortofoto 2019 (Geoscopio Regione Toscana) - Scala 1:2.000



Disciplina d'uso

L'intervento è finalizzato al mantenimento del nucleo rurale di fondo valle in loc. Simonti, nella sua struttura e caratteristiche storiche attualmente persistenti, e nella sua relazione con il contesto rurale circostante.

Patrimonio Edilizio Esistente

Per l'edificato esistente sono consentiti gli interventi indicati dalla disciplina in merito riportata nelle N.T.A. del P.O. secondo la classificazione dei fabbricati.

È ammessa la demolizione e accorpamento delle superfetazioni e annessi amatoriali, purché consentiti e non in contrasto con la schedatura del P.E.E., al fine di riorganizzare l'area in coerenza con il contesto paesaggistico-ambientale circostante. Tale accorpamento è ammesso fino ad un IC del 50% e ad una altezza non superiore a quella degli edifici preesistenti o circostanti.

Sugli edifici non censiti e su quelli classificati E.S.V. o E.P.V., valgono le indicazioni contenute nel Titolo III delle NTA; su tali immobili, oltre ad interventi di ripristino di edifici o porzioni di edifici crollati o demoliti, sono ammessi:

- interventi di ristrutturazione edilizia ricostruttiva a condizione che gli edifici da ricostruire siano progettati e realizzati con regole formali e con materiali che garantiscono un organico e coerente inserimento nel tessuto storico: a tal fine i progetti devono essere corredati da uno specifico studio del tessuto in cui dovrà inserirsi il fabbricato ricostruito e dalla dimostrazione della coerenza ed organicità della soluzione progettuale. Dette ricostruzioni non possono superare le altezze preesistenti e sono ammesse distanze non inferiori a quelle intercorrenti fra i volumi preesistenti.
- ampliamenti volumetrici, anche contestuali alla demolizione e ricostruzione, nei limiti di mq 45 di SE per unità abitativa e comunque fino al 20% della SE esistente, nel rispetto delle caratteristiche architettoniche e tipologiche dell'edificio e del tessuto.

Ambito di pertinenza del nucleo storico

All'interno degli ambiti di pertinenza del nucleo storico sono ammessi gli interventi previsti dal Titolo V: Il Territorio Rurale, delle NTA con le seguenti prescrizioni generali:

- dovrà essere garantita la coerenza con l'assetto morfologico del nucleo rurale, il mantenimento dei caratteri tipologici e architettonici di impianto degli edifici e l'utilizzo di soluzioni formali, finiture esterne e cromie, anche con il ricorso a tecnologie e materiali moderni, coerenti con il contesto;
- dovranno essere mantenuti gli accessi storici al nucleo rurale e le relative opere di arredo;
- dovrà essere conservato il valore identitario dello skyline del nucleo rurale;
- è vietata l'installazione di impianti solari termici in posizioni tali da alterare la percezione di unitarietà delle coperture del nucleo storico;
- dovranno essere mantenuti i caratteri connotativi della trama viaria storica, e i manufatti che costituiscono valore storico-culturale;

- dovranno essere mantenuti i coni e i bersagli visivi (fondali, panorami e skylines);
- dovranno essere mitigati gli effetti di frattura indotti dagli interventi infrastrutturali, sul paesaggio.

Viabilità interna, spazi esterni e parcheggi

Gli interventi di sistemazione della viabilità esistente e delle aree a verde (anche interni all'*ambito di pertinenza del nucleo rurale*) dovranno essere finalizzati al recupero dell'impianto originario del nucleo rurale e nel rispetto delle caratteristiche storico-testimoniali dello stesso. Non sono ammesse superfici bituminose della viabilità non asfaltata, che dovrà invece essere mantenuta in ghiaia o come "strada bianca". Non è ammessa l'impermeabilizzazione delle aree attualmente non coperte, eccetto che vengano recuperate le caratteristiche storiche del nucleo rurale attraverso specifica pavimentazione. La sistemazione degli spazi esterni dovrà essere in coerenza con il contesto agro-ambientale circostante, recuperando la maglia storica esistente.

La realizzazione di posti auto scoperti o interrati è consentita solo a condizione di non compromettere elementi, sistemazioni e manufatti di valore architettonico, ambientale e testimoniale, la cui esatta consistenza deve essere dettagliatamente documentata negli elaborati di progetto.

Impianti vegetazionali

Non sono ammessi tagli indiscriminati della vegetazione esistente se non per ripulitura delle aree verdi o per consolidamento degli impianti arborei esistenti. Dovrà essere mantenuta ed eventualmente rafforzata la vegetazione esistente attraverso l'utilizzo di piante autoctone e coerenti con il contesto agro-ambientale circostante.

Prescrizioni PIT


Nelle aree ricadenti in vincolo paesaggistico, dovranno essere perseguiti gli obiettivi, applicate le direttive e rispettate le prescrizioni per gli interventi riportate dal PIT-PPR (approvato con Del. C.R. 27/03/2015, n.37), in particolare:

- Allegato 8b – Disciplina dei beni paesaggistici ai sensi degli art. 134 e 157 del Codice. Capo III – Aree tutelate per legge: Art.12 – I territori coperti da foreste e da boschi (art. 142, c.1, lett.g, Codice)

Dovrà essere integrata la vegetazione esistente al fine di qualificarne i servizi ecosistemici e i valori paesaggistici, in accordo alla prescrizione a) dell'art. 12.3 dell'Allegato 8b del PIT-PPR.


All'interno dell'area boscata, eventuali nuove strutture e coperture dovranno essere realizzate con strutture leggere, preferibilmente legno e materiali ecocompatibili.

Estratto Tav. Vincoli sovraordinati - Scala 1:2.000

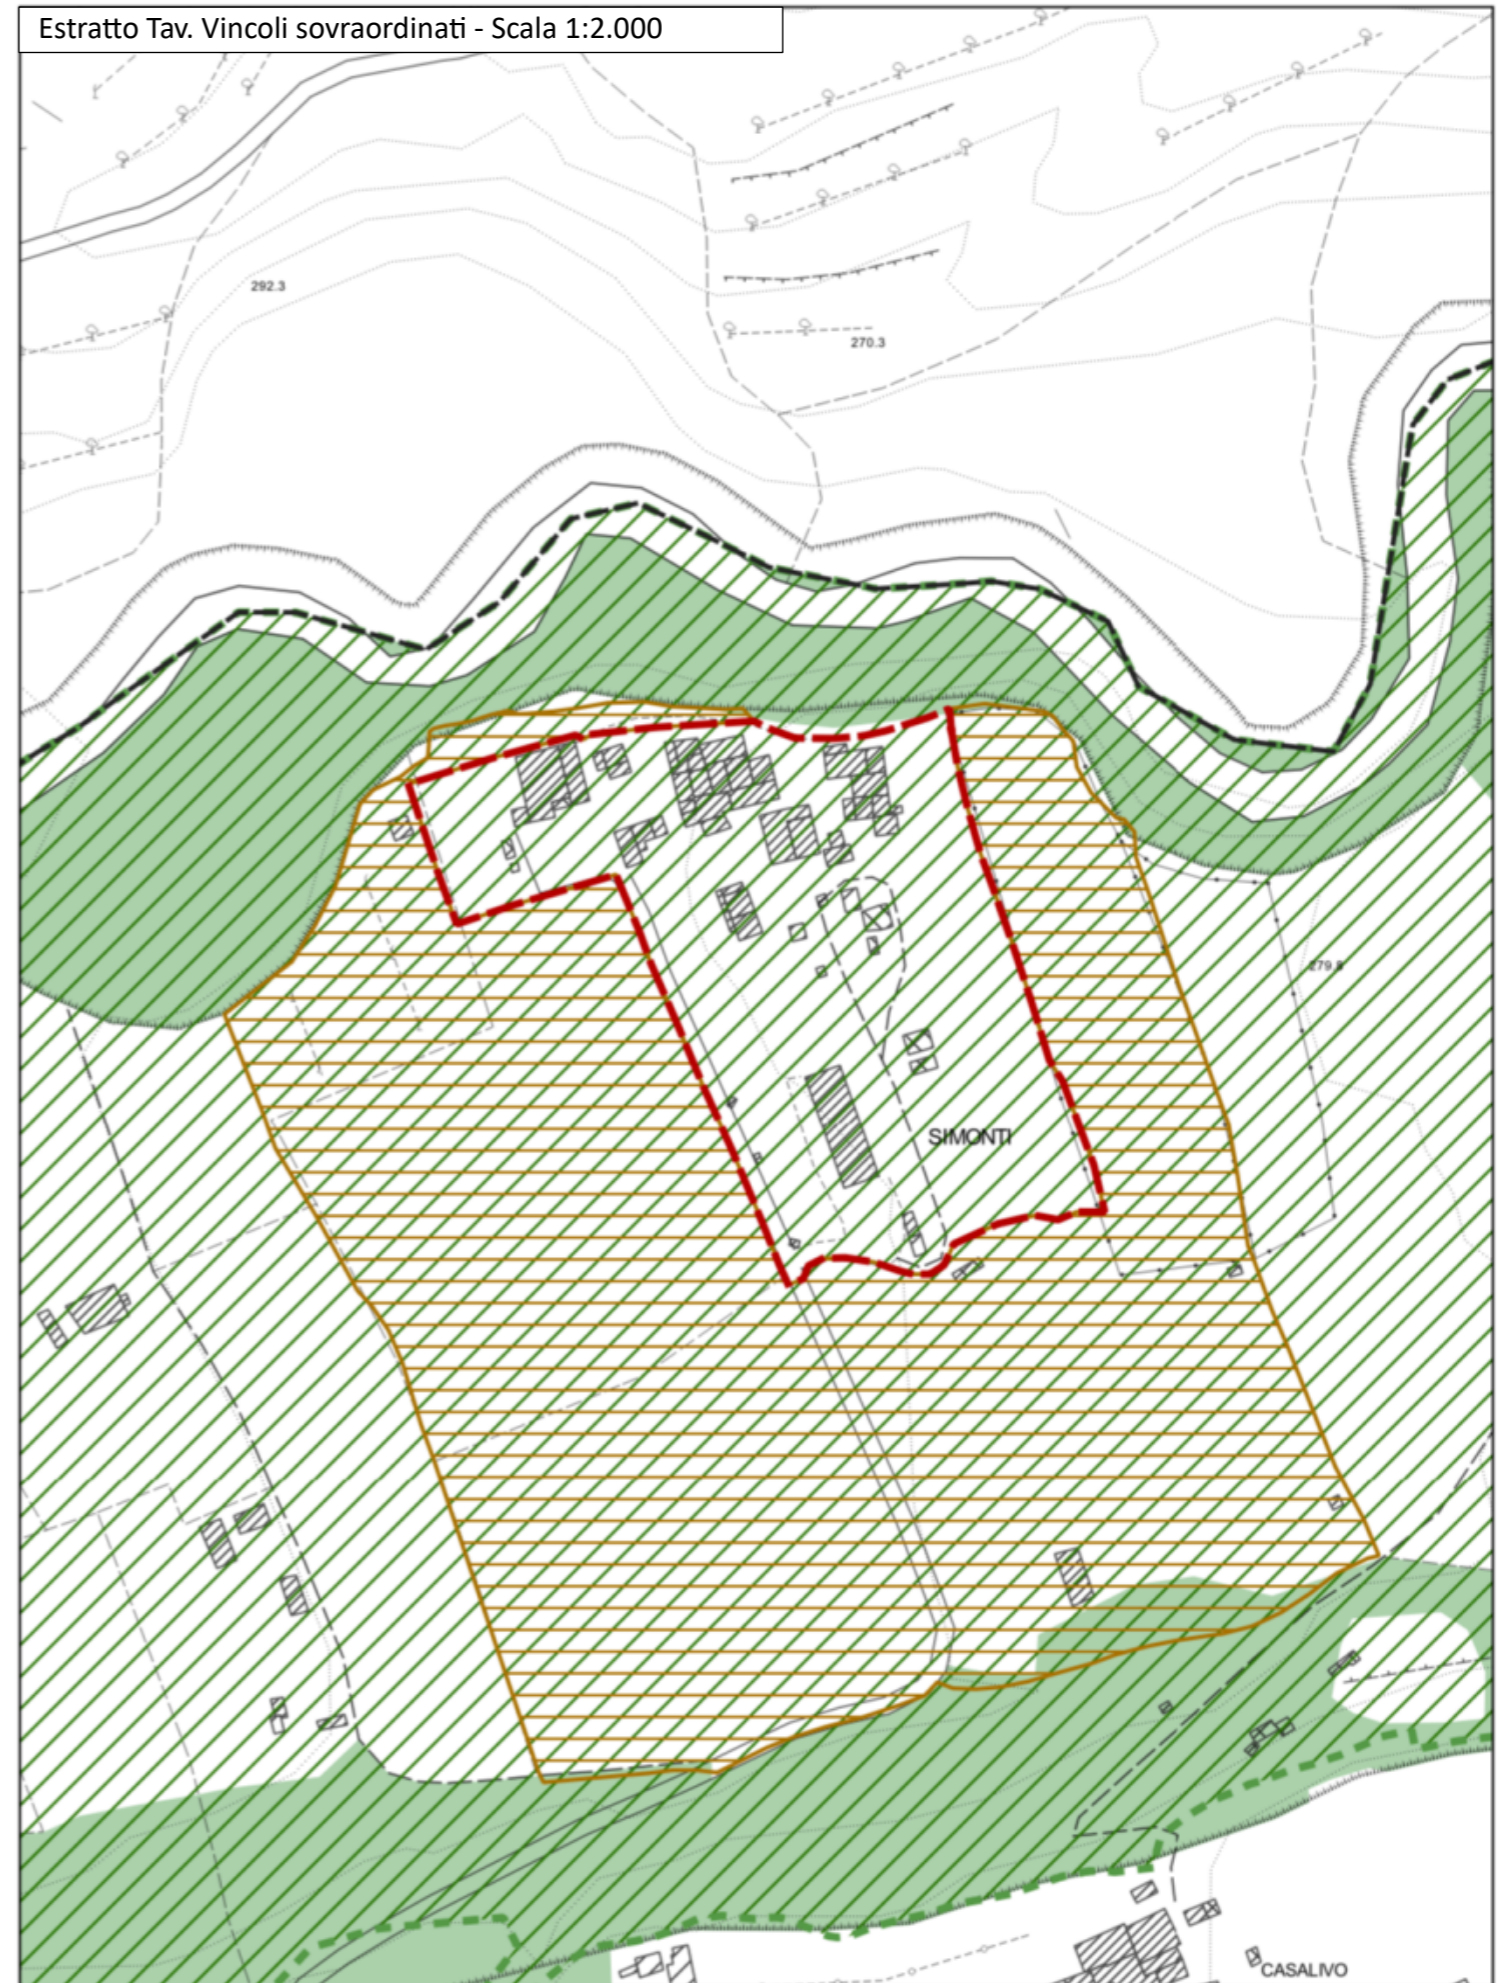

23 – Nucleo rurale – Renacci

Scala 1:3.000

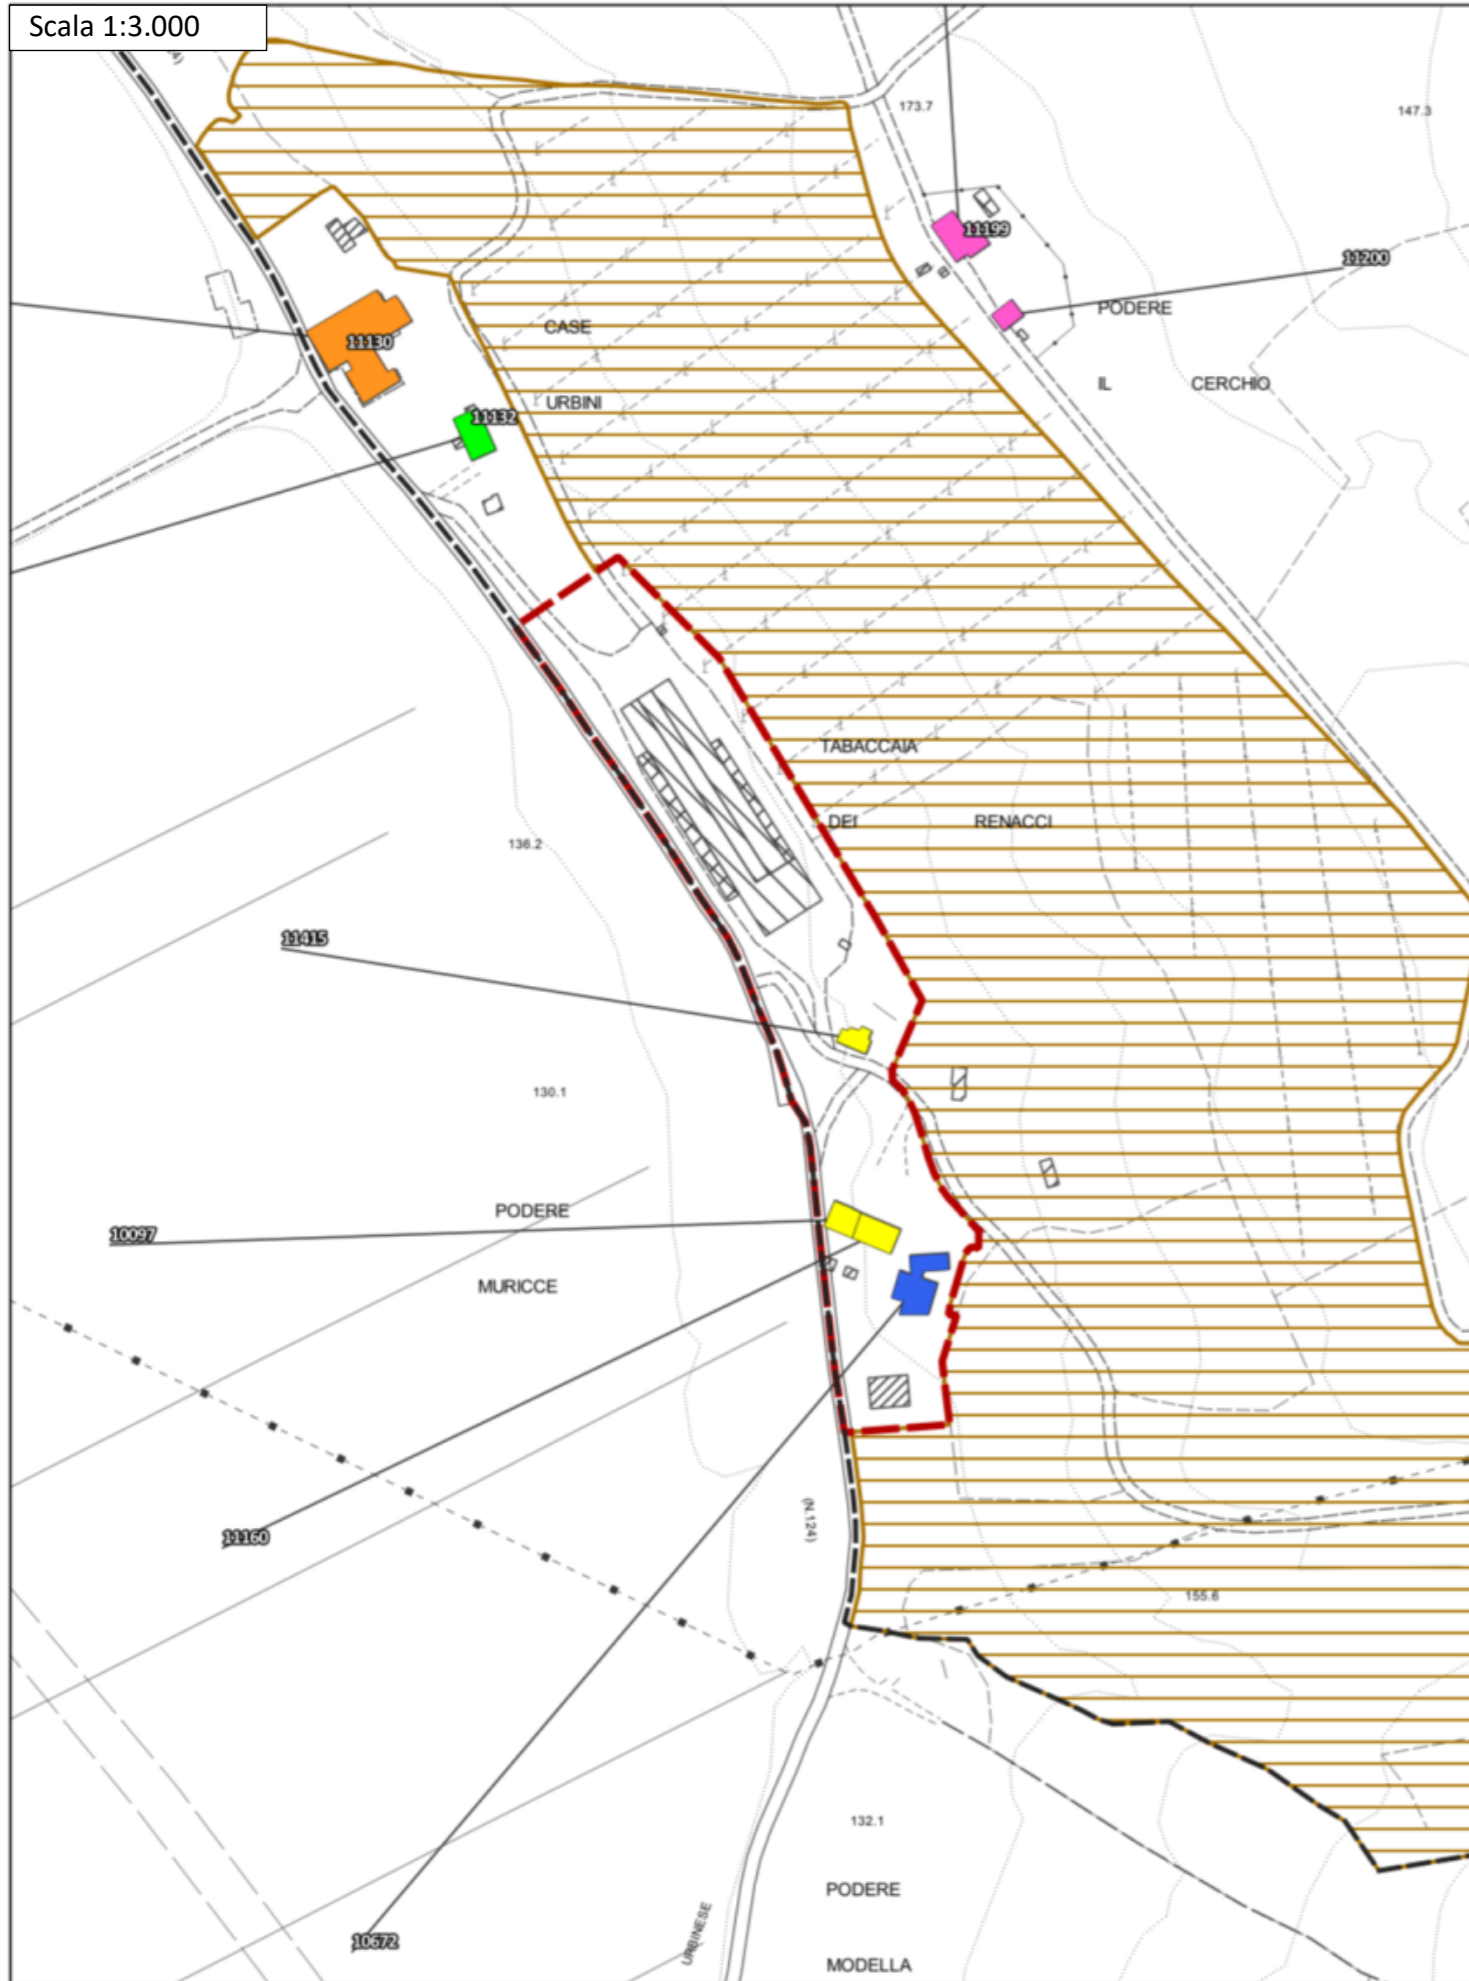

Ortofoto 2019 (Geoscopio Regione Toscana) - Scala 1:3.000



Disciplina d'uso

L'intervento è finalizzato al mantenimento del nucleo rurale di fondo valle in loc. Renacci, nella sua struttura e caratteristiche storiche attualmente persistenti, e nella sua relazione con il contesto rurale circostante.

Patrimonio Edilizio Esistente

Per l'edificato esistente sono consentiti gli interventi indicati dalla disciplina in merito riportata nelle N.T.A. del P.O. secondo la classificazione dei fabbricati.

È ammessa la demolizione e accorpamento delle superfetazioni e annessi amatoriali, purché consentiti e non in contrasto con la schedatura del P.E.E., al fine di riorganizzare l'area in coerenza con il contesto paesaggistico-ambientale circostante. Tale accorpamento è ammesso fino ad un IC del 50% e ad una altezza non superiore a quella degli edifici preesistenti o circostanti.

Sugli edifici non censiti e su quelli classificati E.S.V. o E.P.V., valgono le indicazioni contenute nel Titolo III delle NTA; su tali immobili, oltre ad interventi di ripristino di edifici o porzioni di edifici crollati o demoliti, sono ammessi:

- interventi di ristrutturazione edilizia ricostruttiva a condizione che gli edifici da ricostruire siano progettati e realizzati con regole formali e con materiali che garantiscono un organico e coerente inserimento nel tessuto storico: a tal fine i progetti devono essere corredati da uno specifico studio del tessuto in cui dovrà inserirsi il fabbricato ricostruito e dalla dimostrazione della coerenza ed organicità della soluzione progettuale. Dette ricostruzioni non possono superare le altezze preesistenti e sono ammesse distanze non inferiori a quelle intercorrenti fra i volumi preesistenti.
- ampliamenti volumetrici, anche contestuali alla demolizione e ricostruzione, nei limiti di mq 45 di SE per unità abitativa e comunque fino al 20% della SE esistente, nel rispetto delle caratteristiche architettoniche e tipologiche dell'edificio e del tessuto.

Ambito di pertinenza del nucleo storico

All'interno degli ambiti di pertinenza del nucleo storico sono ammessi gli interventi previsti dal Titolo V: Il Territorio Rurale, delle NTA con le seguenti prescrizioni generali:

- dovrà essere garantita la coerenza con l'assetto morfologico del nucleo rurale, il mantenimento dei caratteri tipologici e architettonici di impianto degli edifici e l'utilizzo di soluzioni formali, finiture esterne e cromie, anche con il ricorso a tecnologie e materiali moderni, coerenti con il contesto;
- dovranno essere mantenuti gli accessi storici al nucleo rurale e le relative opere di arredo;
- dovrà essere conservato il valore identitario dello skyline del nucleo rurale;
- è vietata l'installazione di impianti solari termici in posizioni tali da alterare la percezione di unitarietà delle coperture del nucleo storico;
- dovranno essere mantenuti i caratteri connotativi della trama viaria storica, e i manufatti che costituiscono valore storico-culturale;

- dovranno essere mantenuti i con i bersagli visivi (fondali, panorami e skylines);
- dovranno essere mitigati gli effetti di frattura indotti dagli interventi infrastrutturali, sul paesaggio.

Viabilità interna, spazi esterni e parcheggi

Gli interventi di sistemazione della viabilità esistente e delle aree a verde (anche interni all'ambito di pertinenza del nucleo rurale) dovranno essere finalizzati al recupero dell'impianto originario del nucleo rurale e nel rispetto delle caratteristiche storico-testimoniali dello stesso. Non sono ammesse superfici bituminose della viabilità non asfaltata, che dovrà invece essere mantenuta in ghiaia o come "strada bianca". Non è ammessa l'impermeabilizzazione delle aree attualmente non coperte, eccetto che vengano recuperate le caratteristiche storiche del nucleo rurale attraverso specifica pavimentazione. La sistemazione degli spazi esterni dovrà essere in coerenza con il contesto agro-ambientale circostante, recuperando la maglia storica esistente.

La realizzazione di posti auto scoperti o interrati è consentita solo a condizione di non compromettere elementi, sistemazioni e manufatti di valore architettonico, ambientale e testimoniale, la cui esatta consistenza deve essere dettagliatamente documentata negli elaborati di progetto.

Impianti vegetazionali

Non sono ammessi tagli indiscriminati della vegetazione esistente se non per ripulitura delle aree verdi o per consolidamento degli impianti arborei esistenti. Dovrà essere mantenuta ed eventualmente rafforzata la vegetazione esistente attraverso l'utilizzo di piante autoctone e coerenti con il contesto agro-ambientale circostante.

Prescrizioni PIT

Nelle aree ricadenti in vincolo paesaggistico, dovranno essere perseguiti gli obiettivi, applicate le direttive e rispettate le prescrizioni per gli interventi riportate dal PIT-PPR (approvato con Del. C.R. 27/03/2015, n.37), in particolare:

- Allegato 8b – Disciplina dei beni paesaggistici ai sensi degli art. 134 e 157 del Codice. Capo III – Aree tutelate per legge: Art.12 – I territori coperti da foreste e da boschi (art. 142, c.1, lett.g, Codice)

Dovrà essere integrata la vegetazione esistente al fine di qualificarne i servizi ecosistemici e i valori paesaggistici, in accordo alla prescrizione a) dell'art. 12.3 dell'Allegato 8b del PIT-PPR.

All'interno dell'area boscata, eventuali nuove strutture e coperture dovranno essere realizzate con strutture leggere, preferibilmente legno e materiali ecocompatibili.

Estratto Tav. Vincoli sovraordinati - Scala 1:3.000

