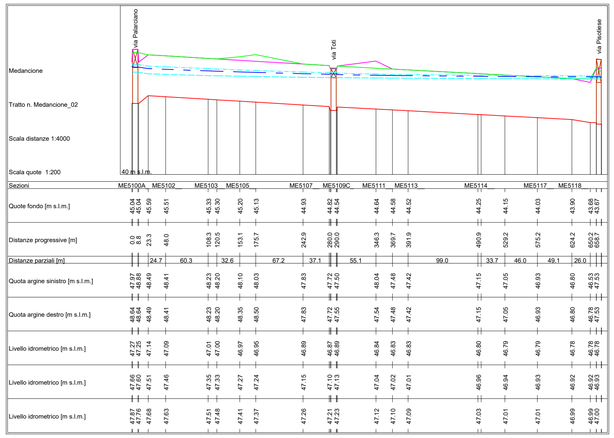

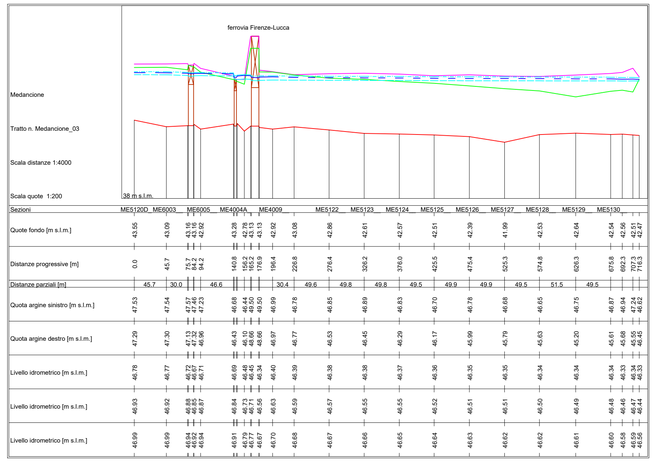

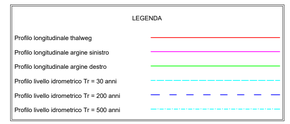

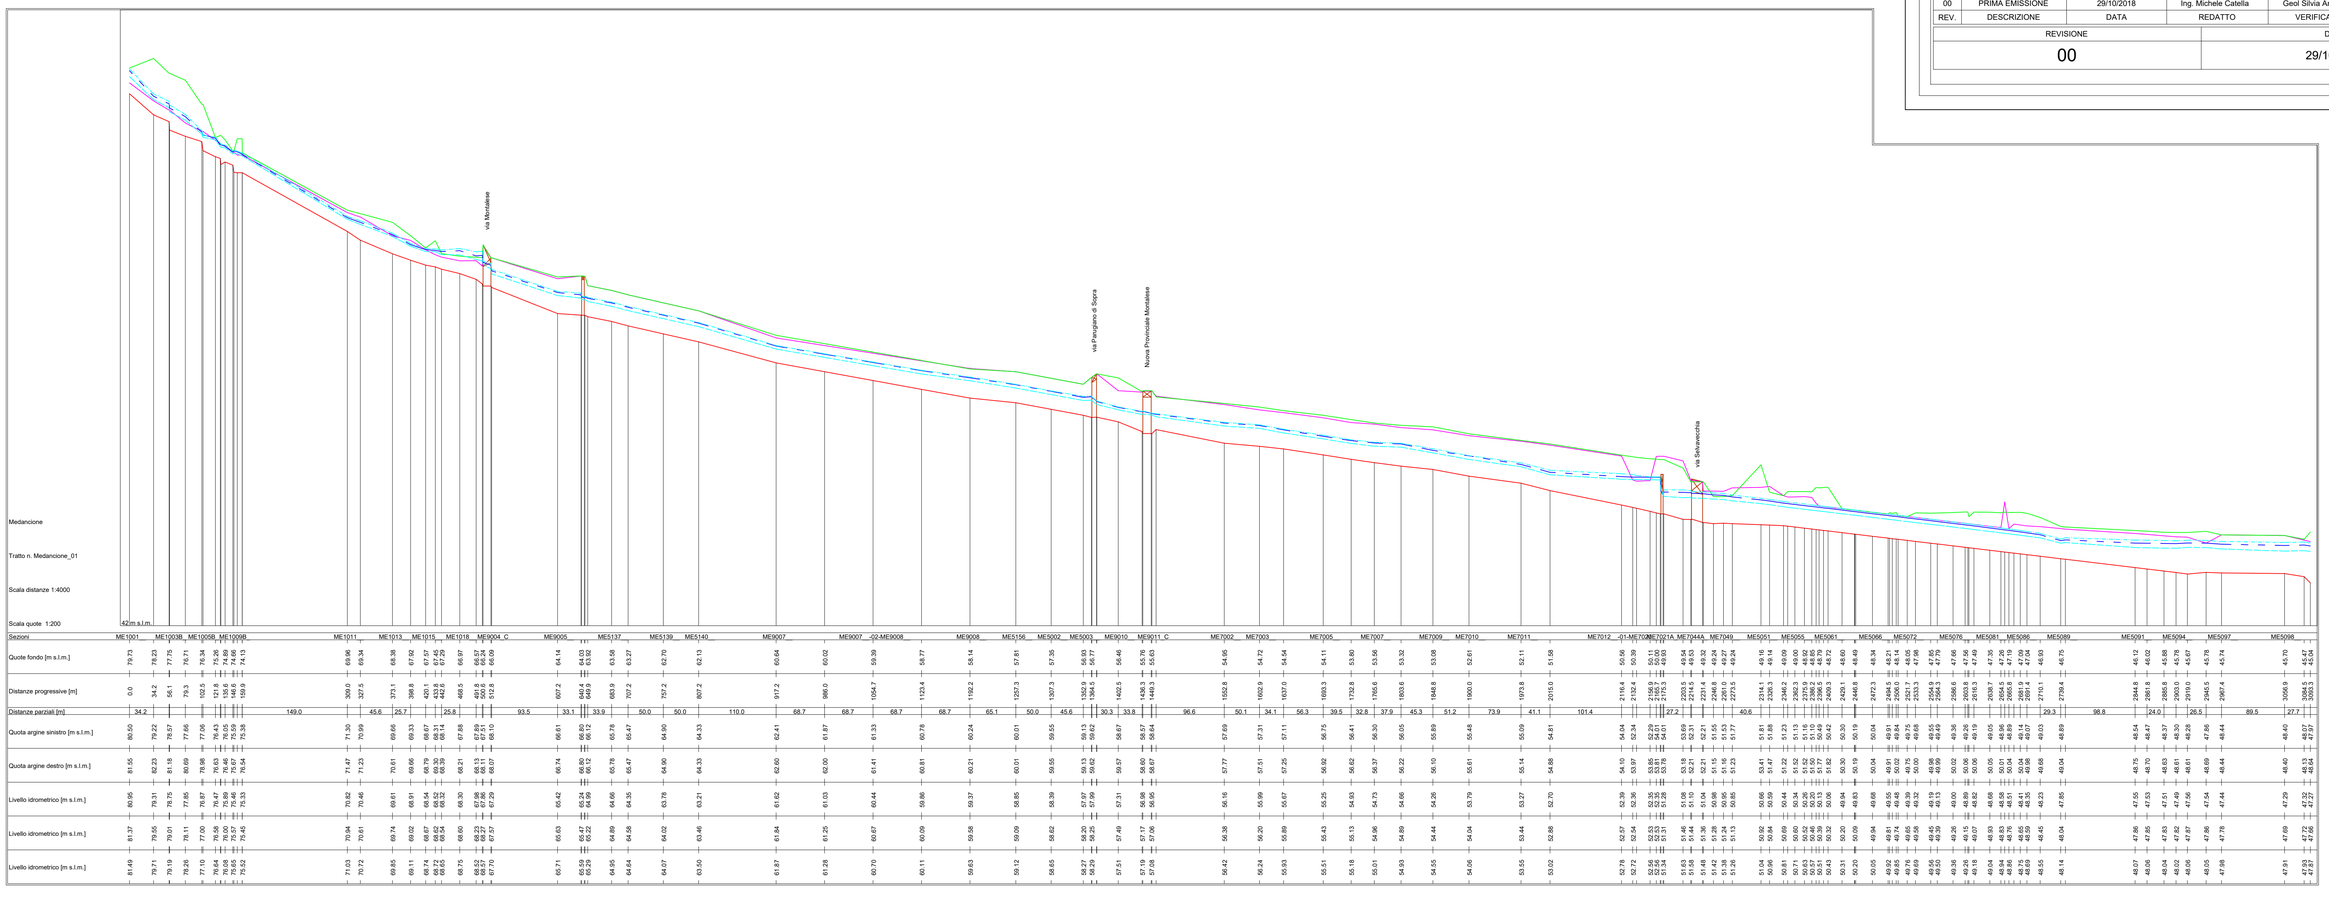

COMUNE DI MONTEMURLO
Provincia di Prato

STUDIO IDROLOGICO E IDRAULICO A SUPPORTO DEL PIANO OPERATIVO DEL COMUNE DI MONTEMURLO

CODICE: **T03G**

ELABORATO: **Profilo longitudinale fosso Mendacione**

SCALA VARIE

West Systems s.r.l. *divisione PHYSIS - Ingegneria per l'ambiente*
Viale Donato Giannotti, 24 - 50126 - Fi
Tel. 055 461429 / 055 4684253
Fax. 055 0460426
Email. info@westsystems.com
Pec. amministrazione@pec.westsystems.it

PROGETTISTA: Ing. David Settesoldi

COLLABORATORI TECNICI: Ing. Michele Catella, Geol Silvia Angelini

COMMITTENTE: COMUNE DI MONTEMURLO, Via Montalese, 472, 59013 - Montemurlo (PO)

REV.	DESCRIZIONE	DATA	REDATTO	VERIFICATO	APPROVATO
02					
01					
00	PRIMA EMISSIONE	29/10/2018	Ing. Michele Catella	Geol Silvia Angelini	Ing. David Settesoldi

REVISIONE	DATA
00	29/10/2018