



**COMUNE DI SANTA FIORA**  
PROVINCIA DI GROSSETO

**REGOLAMENTO URBANISTICO**

Art. 66 L.R. 3 Gennaio 2005 n° 1

**Il Comune**  
Il Sindaco: Renzo Verdi  
L'Assessore all'Urbanistica: Renzo Verdi  
Responsabile del Procedimento: Geom. Maurizio Onofri  
Garante dell'Informazione: Geo. Maurizio Manni  
Responsabile Area Assetto del Territorio: Geo. Maurizio Onofri

**I Progettisti**  
Dot. Arch. Paolo Giannelli  
Dot. Agr. Fabio Menchetti  
Dot. Geol. Daniele Nenci

Tav. **B-11a** **DISCIPLINA DEL PATRIMONIO EDILIZIO ESISTENTE** **Selva**  
Scala **1:2.000**  
Data **Dicembre 2013**

Piano adottato con D.C.C. n° \_\_\_\_\_ del \_\_\_\_\_  
Piano approvato con D.C.C. n° \_\_\_\_\_ del \_\_\_\_\_

**LIVELLO**

<b>A</b>	DISCIPLINA DEI SUOLI E DEGLI INSEDIAMENTI
<b>B</b>	DISCIPLINA DEL PATRIMONIO EDILIZIO ESISTENTE
<b>C</b>	INVARIANTI STRUTTURALI E SALVAGUARDIE


**SCALA**

<b>1:10.000</b>	<b>1:5.000</b>
<b>1:2.000</b>	<b>1:1.000</b>
<b>1:500</b>	

**BASE CARTOGRAFICA**

Carta Tecnica Regionale scala 1:10.000  
Carta Tecnica Regionale scala 1:2.000  
Mosaico fogli Catastali aggiornati anno 2010

**LOCALIZZAZIONE**

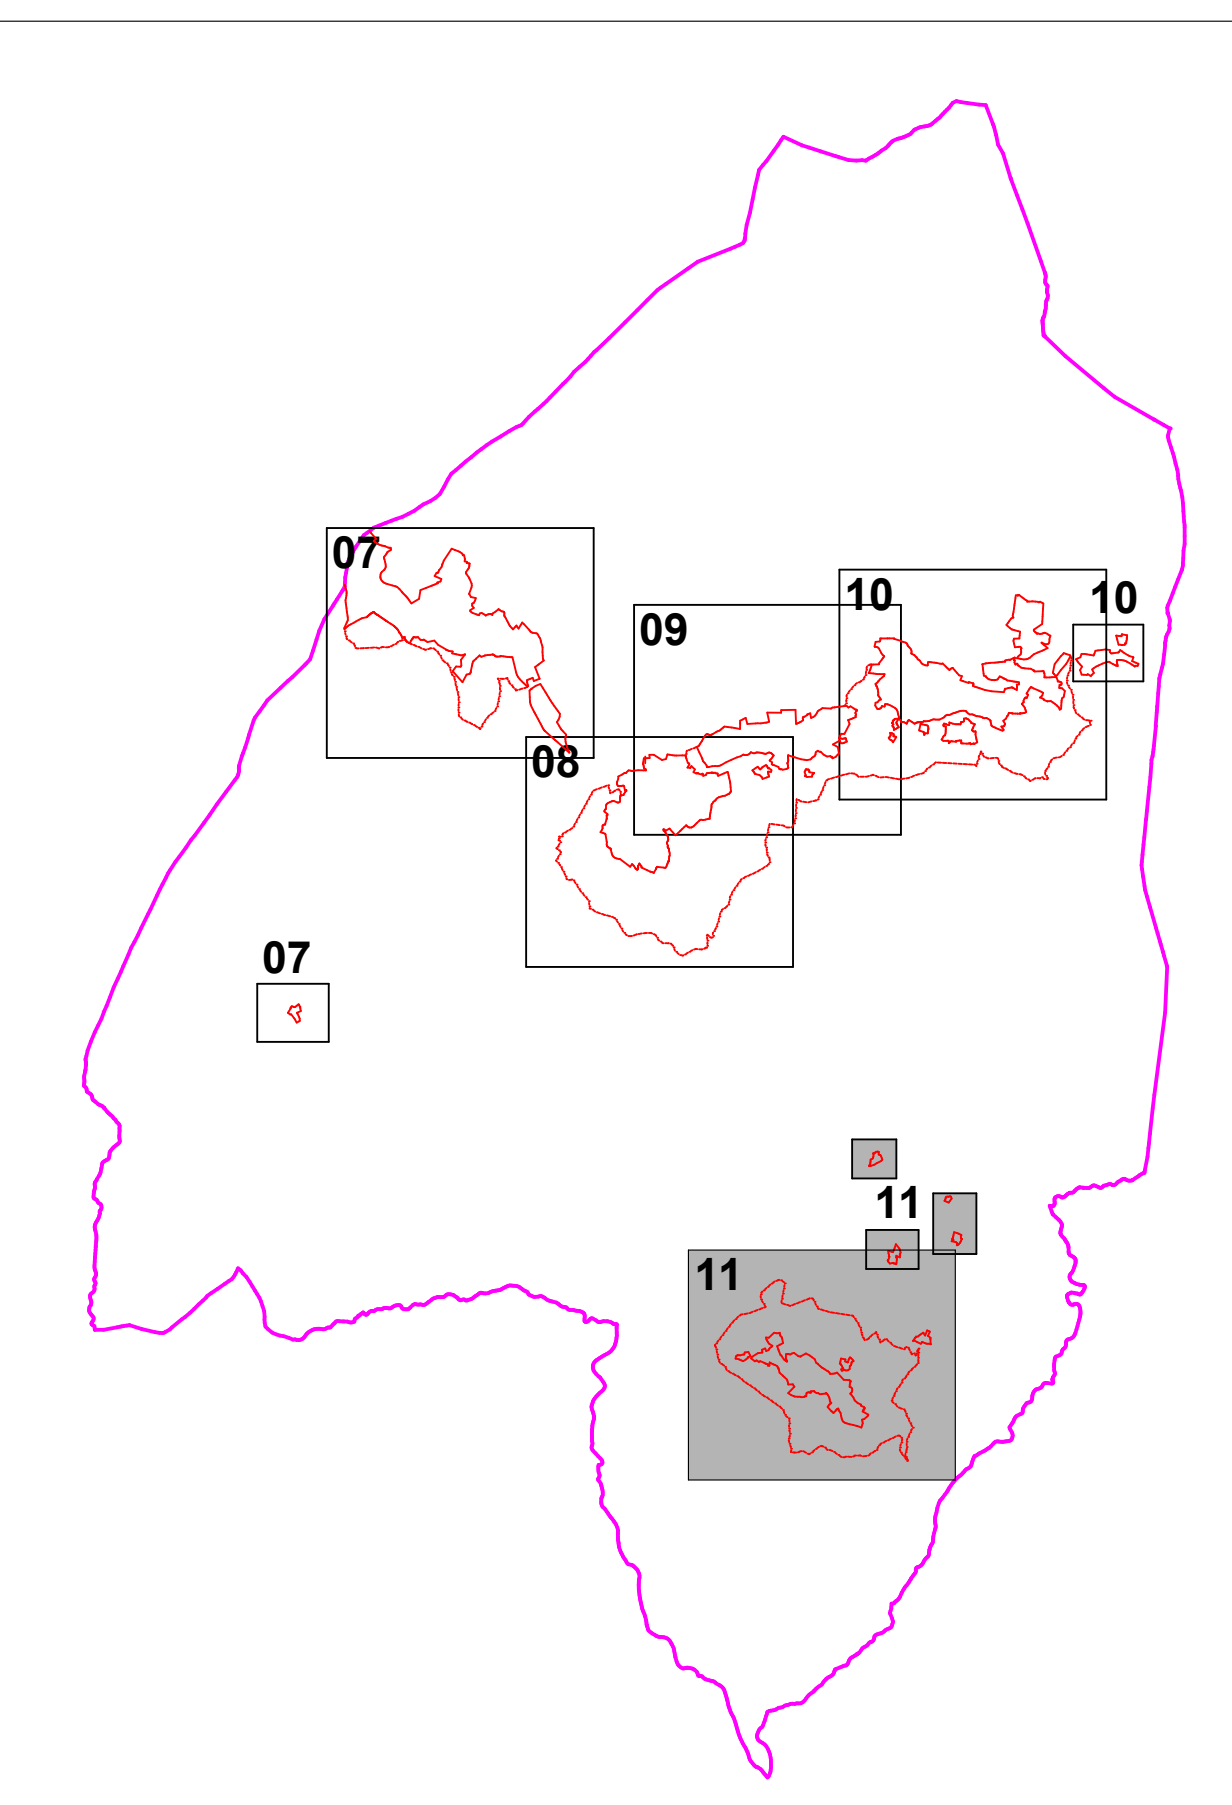

<b>07</b>	Bagnore	<b>08</b>	Santa Fiora
<b>09</b>	Marroneto	<b>10</b>	Bagnolo
<b>11</b>	Selva		

**LEGENDA**

- Confine Comune di Santa Fiora
- Confine Area Urbana e Perimetro Centri Abitati (art. 55 com. 2 lett. b della L.R. 1/05)
- Confine U.T.O.E.
- Area Urbana

**Titolo IV - IL PATRIMONIO EDILIZIO ESISTENTE**

- art. 73 - **Classe 1** - Edifici o complessi edilizi di rilevante valore architettonico, paesaggistico e/o storico culturale
- art. 74 - **Classe 2** - Edifici appartenenti ad aggregati di rilevante valore architettonico, paesaggistico e/o storico culturale
- art. 75 - **Classe 3** - Edifici o complessi edilizi di valore architettonico, paesaggistico e/o storico culturale
- art. 76 - **Classe 4** - Edifici non presenti nelle tavole del catasto all'impianto o privi di particolare interesse architettonico
- Classe 4a** - Edifici con destinazione residenziale esclusiva o prevalente
- Classe 4b** - Edifici con destinazione produttiva o commerciale esclusiva o prevalente
- Classe 4c** - Edifici con destinazione turistico-ricettiva esclusiva o prevalente
- Classe 4d** - Edifici con destinazione direzionale e/o di servizio pubblico esclusiva o prevalente
- Classe 4e** - Edifici con destinazione agricola esclusiva o prevalente
- art. 77 - **Classe 5** - Edifici già classificati con il "Piano degli interventi sul patrimonio edilizio esistente" del 1986
- art. 78 - **Classe 6** - Edifici privi di valore architettonico e incompatibili con il contesto di inserimento
- 18-01** art. 79 - Edifici rurali sottoposti a Schedatura di rilevamento e classificazione
- art.79 - Edifici urbani sottoposti a Schedatura di rilevamento e classificazione

