



**COMUNE DI SANTA FIORA**  
PROVINCIA DI GROSSETO

## REGOLAMENTO URBANISTICO

Art. 66 L.R. 3 Gennaio 2005 n° 1

### Il Comune

Il Sindaco: Renzo Verdi  
L'Assessore all'Urbanistica: Renzo Verdi  
Responsabile del Procedimento: Geom. Maurizio Orsini  
Garante dell'Informazione: Geo. Maurizio Manni  
Responsabile Area Assetto del Territorio: Geo. Maurizio Orsini

### I Progettisti

Dott. Arch. Paolo Giannelli  
Dott. Agr. Fabio Menchetti  
Dott. Geol. Daniele Nenci

Tav.  
**C-10**

### INVARIANTI STRUTTURALI E SALVAGUARDIE

*Bagnolo*

Scala  
**1:2.000**  
Data  
**Dicembre 2013**

Piano adottato con D.C.C. n° \_\_\_\_\_ del \_\_\_\_\_  
Piano approvato con D.C.C. n° \_\_\_\_\_ del \_\_\_\_\_

### LIVELLO

<b>A</b>	DISCIPLINA DEI SUOLI E DEGLI INSEDIAMENTI
<b>B</b>	DISCIPLINA DEL PATRIMONIO EDILIZIO ESISTENTE
<b>C</b>	INVARIANTI STRUTTURALI E SALVAGUARDIE


### SCALA

<b>1:10.000</b>	<b>1:5.000</b>
<b>1:2.000</b>	<b>1:1.000</b>
<b>1:500</b>	

### BASE CARTOGRAFICA

Carta Tecnica Regionale scala 1:10.000  
Carta Tecnica Regionale scala 1:2.000  
Mosaico fogli Catastali aggiornati anno 2010

### LOCALIZZAZIONE

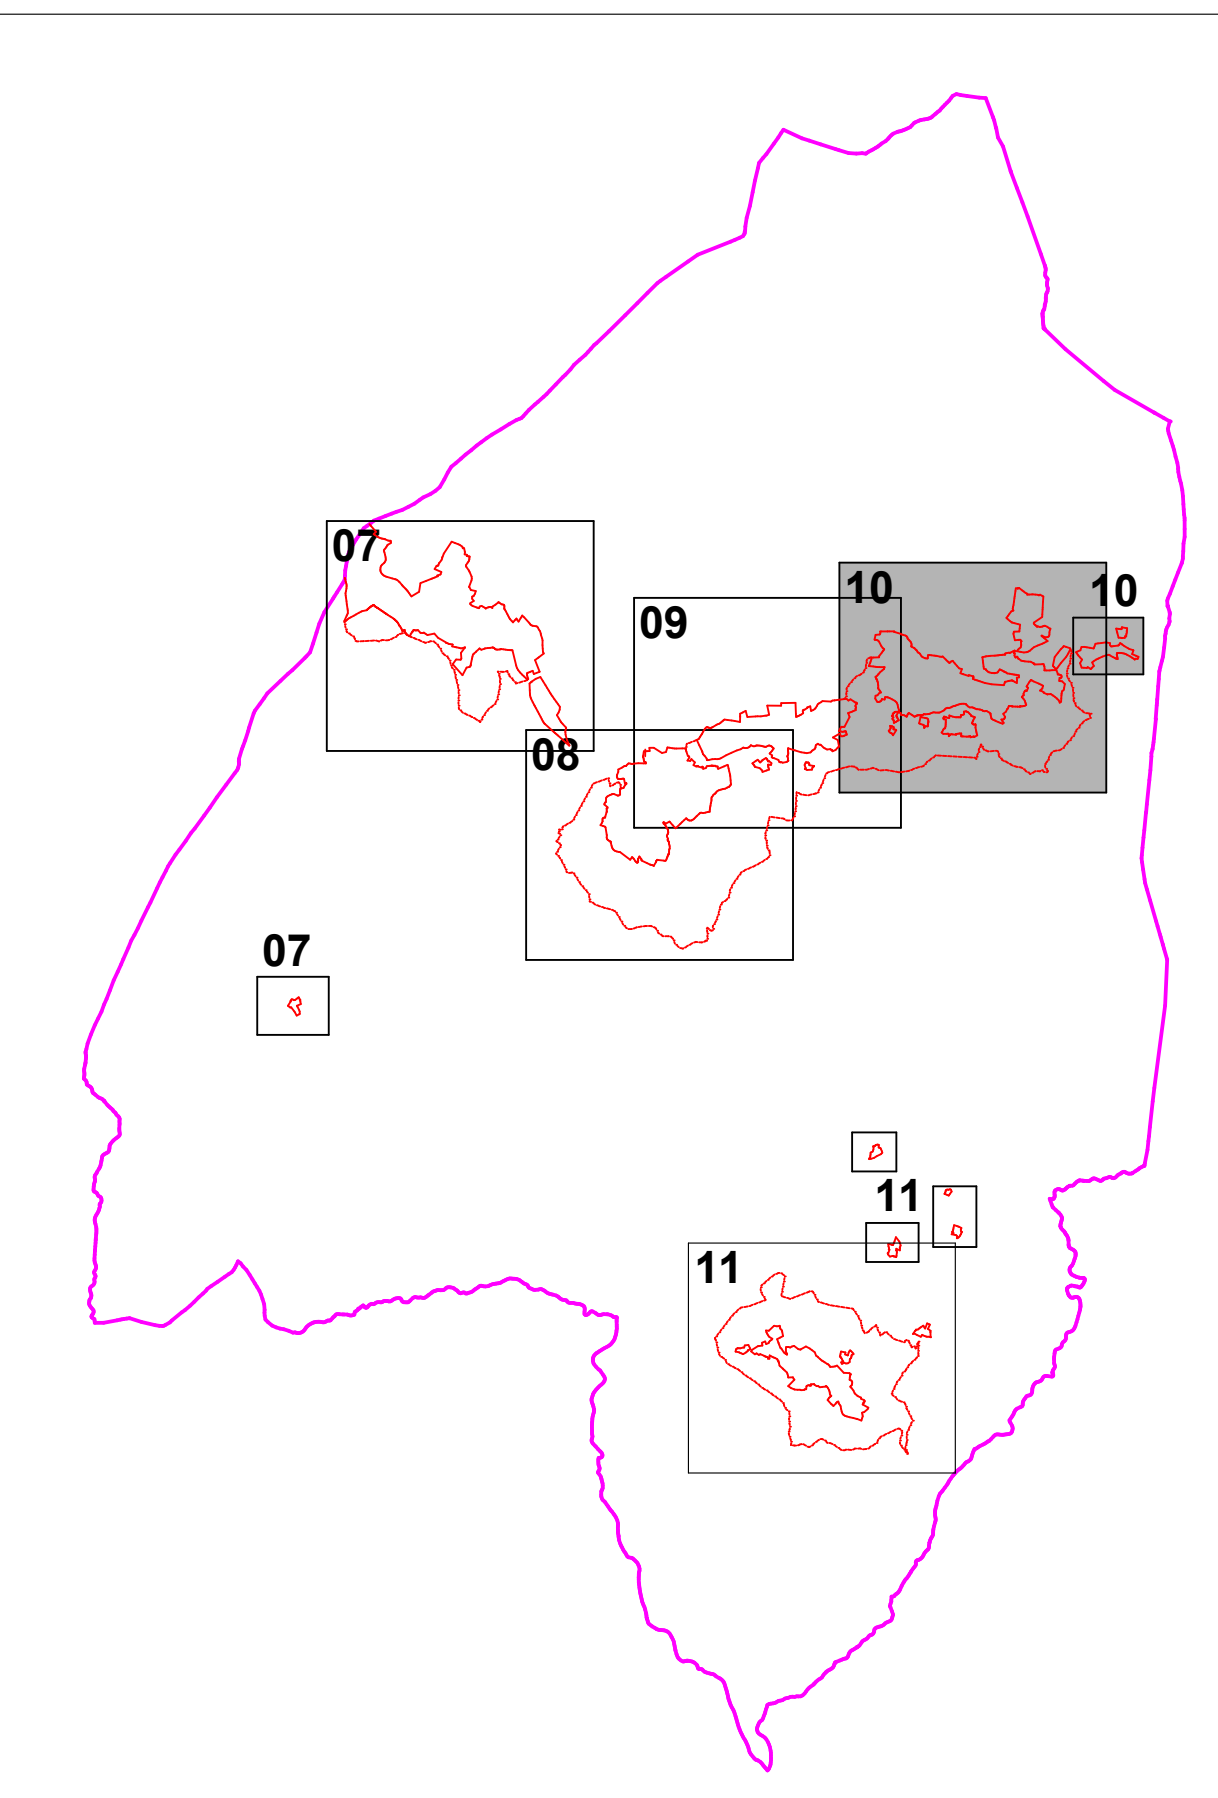

07	Bagnore	08	Santa Fiora
09	Marroneto	10	Bagnolo
11	Selva		

### LEGENDA

- Confine Comune di Santa Fiora
- Confine Area Urbana e Perimetro Centri Abitati (art. 55 com. 2 lett. b della L.R. 1/05)
- Confine U.T.O.E.

#### Titolo III - LA TUTELA DELLE RISORSE E DELLE INVARIANTI DEL TERRITORIO

##### Capo II - Gli Ambiti omogenei di paesaggio

- art. 55, 56 e 57 - Confine degli Ambiti omogenei di paesaggio

##### Capo III - Tutela delle Invarianti

- art. 58 - I boschi densi
- art. 59 - La vegetazione riparia
- art. 60 - Formazioni arboree decorative e/o lineari
- art. 61 - Le sistemazioni agrarie e vegetali di rilievo paesaggistico
- art. 62 - Il reticolo idrografico superficiale

##### art. 63 - I Geotipi

- Area carsica
- Afloramenti rocciosi
- Miniera abbandonata
- Emissioni di idrogeno solforato

##### art. 64 - Edifici di valore storico-documentale

- Edifici presenti al Catasto Leopoldino
- Edifici presenti al Catasto all'impianto
- art. 65 - Edifici sottoposti a vincolo monumentale

##### art. 66 - La visibilità storica

- art. 67 - I parchi ed i giardini storici
- art. 68 - Le visuali di pregio

##### art. 68 - Le visuali di pregio

- Punto panoramico, direzione e numero progressivi vista
- Zona di tutela della vista

##### art. 69 - Siti di Importanza Regionale (S.I.R.)

##### art. 70 - Ambiti a Ridotto Potenziale Antropico (A.R.P.A.)

##### art. 71 - Riserva Naturale del Bosco di S.S. Trinità

