


**Piano Operativo**

ai sensi dell'art. 95 della L.R. 65/2014

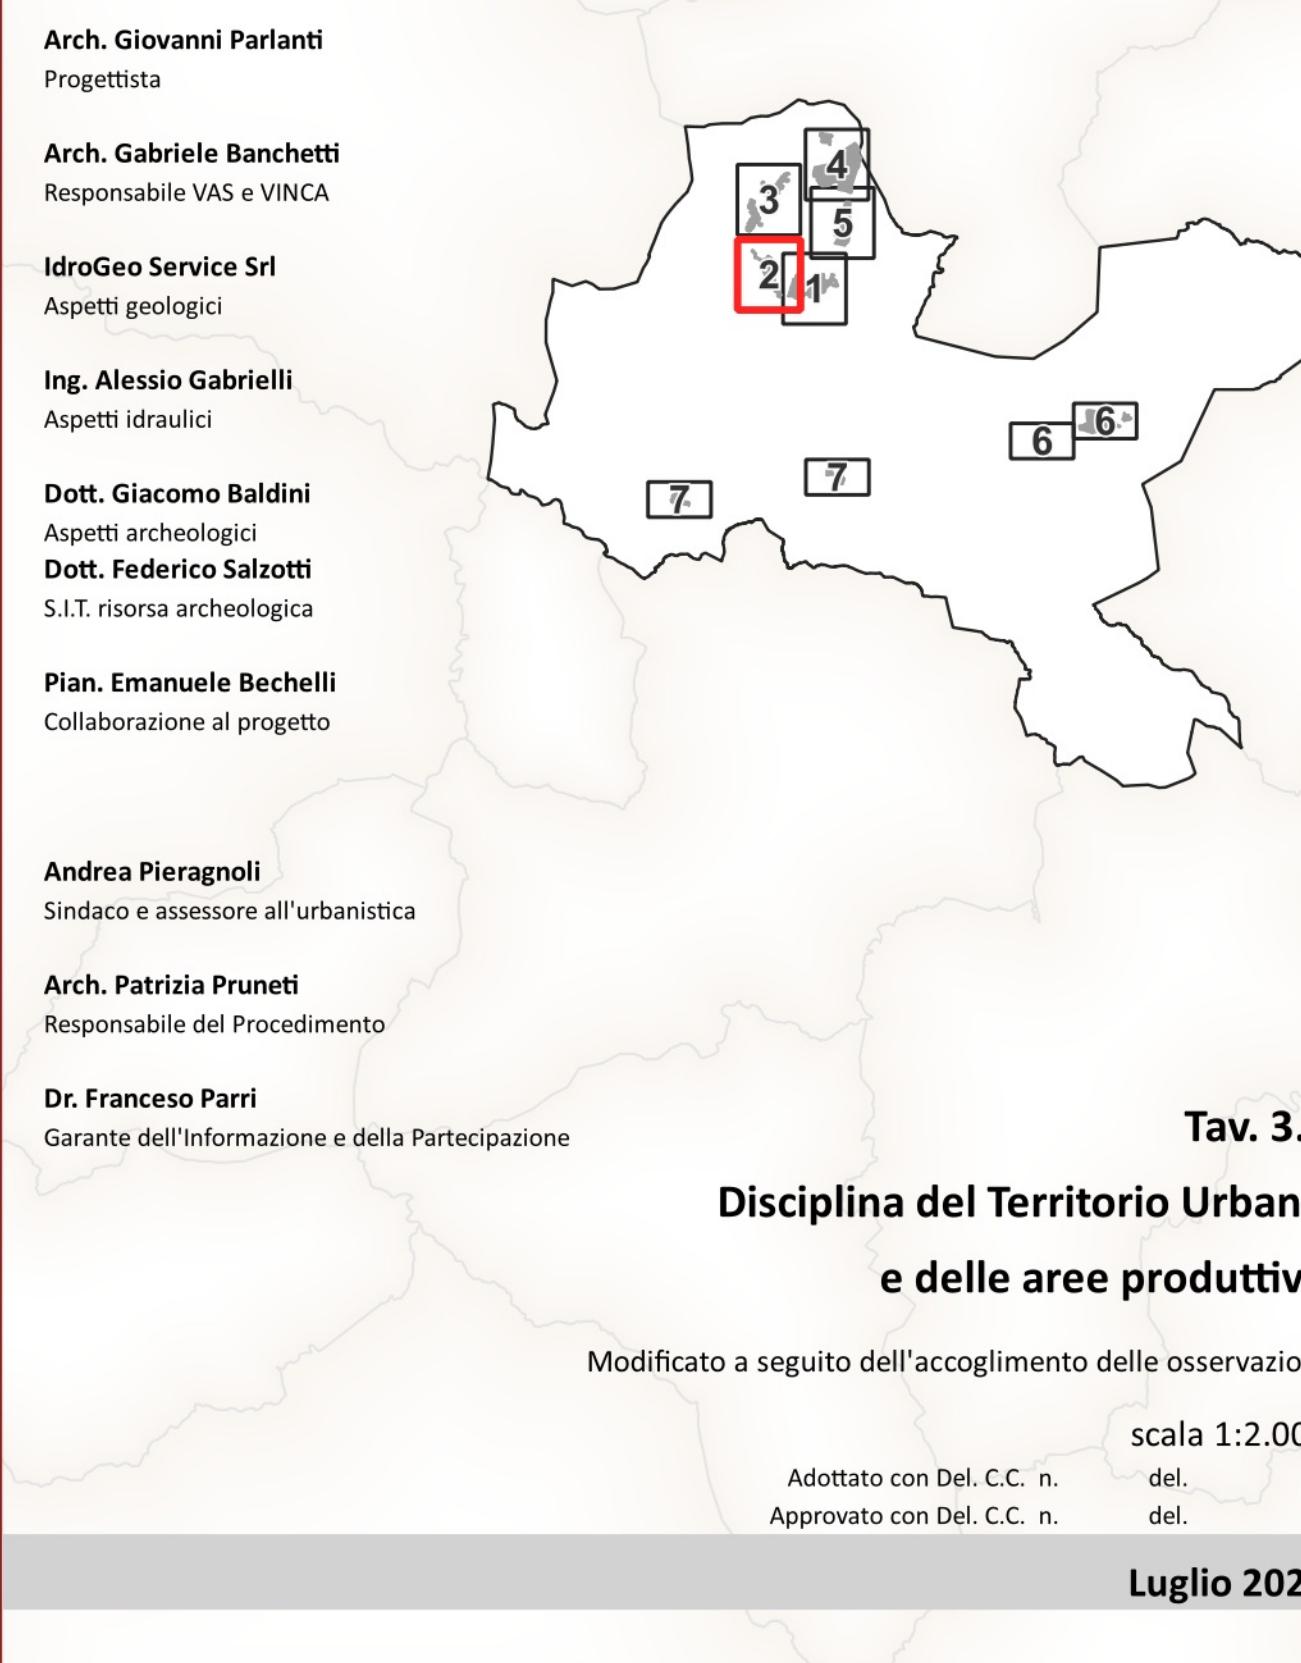

Legenda	
<b>Il Territorio Urbanizzato</b>	<b>Spazi, servizi ed infrastrutture della città pubblica</b>
Territorio Urbanizzato (ai sensi dell'art.4 della L.R. 65/2014)	F1 - Zone per l'istruzione pre-scolastica e dell'obbligo (Art. 41.1) F1.1 - esistente
<b>Il Territorio Urbanizzato consolidato</b>	F2 - Zone a verde pubblico e per impianti sportivi (Art. 41.2) F2.1 - esistente F2.2 - progetto impianto sportivo
Centri antichi ed aree storizzate - A (Art. 36.1) A1 - Tessuti storici da restaurare (RE) (Art. 36.1.1) A2 - Tessuti storici da conservare (CS) (Art. 36.1.1) A3 - Tessuti storici da riqualificare (RQ) (Art. 36.1.1) A4 - Zone A con specifica scheda normativa (Art. 36.1.1)	F3 - Zone per servizi di interesse comune e generale (Art. 41.3) F3.1 - esistente F3.2 - progetto amministrativi cimiteriale religiosi assistenza socio sanitaria polifunzionale
<b>Arene edificate a prevalente destinazione residenziale - B (Art. 36.2)</b>	F4 - Impianti tecnologici di interesse generale (Art. 41.4) F4.1 - esistente tecnici distributore carburante fotovoltaico
<b>Insiemi turistici - TR (Art. 36.3)</b>	P1 - Parcheggio pubblico esistente (Art. 43) P2 - Parcheggio pubblico di progetto (Art. 43) P3 - Parcheggio privato (Art. 43) Viabilità' carrabile (Art. 43)
TR - Insiemi turistici (Art. 36.3)	Viabilità' pubblica di progetto (Art. 43)
<b>Area a prevalente destinazione produttivo-commerciale - D (Art. 36.4)</b>	Percorsi di interesse storico - paesaggistico - naturalistico (Art. 44) Percorsi di interesse ciclo-pedonali (Art. 44) Ciclotracci grandi eventi e Grand Tour - Cat. B [Masterplan della Mobilità docce - Provincia Siena] Itinerari ciclo escursionistici - Cat. C [Masterplan della Mobilità docce - Provincia Siena] Pz - Piazze e area pavimentata
<b>Interventi convenzionati e/o in fase di realizzazione - IC (Art. 36.5)</b>	Verde stradale (Art. 45)
ICr - prevalente destinazione residenziale Icp - prevalente destinazione produttivo, commerciale e servizi	
<b>Aree agricole interne al sistema insediativo (Art. 37)</b>	EO - Arene agricole interne al sistema insediativo EOp - Arene agricole di tutela interne al sistema insediativo Vpr - Arene di verde privato (Art. 38)
<b>Ambito di pertinenza paesaggistica dei centri storici (Art. 40)</b>	Distanza prima approssimazione (DPA) (Art. 65)
<b>Il Territorio Urbanizzato suscettibile di trasformazione degli assetti insediativi</b>	Schede normative dei fabbricati classificati (Art. 34)
<b>Progetti Norma (Art. 55.1)</b>	Ambiti periurbani (Art. 53)
* Interventi oggetto di Conferenza di Copianificazione (Art. 56)	Zone per impianti produttivi singoli in territorio agricolo - D_SR n° (Art. 54.1)
ID n° - Interventi Diretti (Art. 55.1)	Arene per deposito materiali esistenti in zona agricola - De (Art. 54.2)
PUC n° - Progetti Unitari Convenzionati (Art. 55.1.2)	Contesti fluviali (Art. 71.1)
AT n° - Arene di Trasformazione (Art. 55.1.3)	Pertinenze dei Beni Storico Architettonici (BSA) (Art. 73)
RQ n° - Arene di Riqualificazione Urbanistica (Art. 55.1.4)	Pertinenze degli aggregati (Art. 73)
OP n° - Progetti di Opera Pubblica (Art. 55.1.5)	Arene per interventi di difesa idraulica (AMRI) (Art. 79)

